



CITTA' DI AULLA

Medaglia d'Oro al Merito Civile

Provincia di Massa Carrara

SETTORE LAVORI PUBBLICI - URBANISTICA - COMMERCIO

ATTIVITA' PRODUTTIVE, COMMERCIO, SUAP, PATRIMONIO, PROTEZIONE CIVILE

DETERMINAZIONE N. 727 Del 16/05/2019

OGGETTO:

APPROVAZIONE 1° LOTTO DEL PROGETTO ESECUTIVO PER IL MIGLIORAMENTO DELLA SCUOLA PRIMARIA DI SERRICCILO PER UN IMPORTO DI € 665.084.00. DETERMINA A CONTRARRE ART. 32, COMMA 2 DEL D.LGS 50/2016 - CUP D69F18000430002

FIRMATO
IL DIRIGENTE
BACCI GIOVANNI

Le firme, in formato digitale, sono state apposte sull'originale del presente atto ai sensi dell'art. 24 del D.Lgs. 07.03.2005, n. 82 e s.m.i. (CAD). Il presente atto è conservato in originale negli archivi informatici del Comune di Aulla, ai sensi dell'art. 22 del D.Lgs. 82/2005.

Oggetto: Approvazione 1° Lotto del Progetto Esecutivo per il miglioramento sismico della Scuola Primaria di Serricciolo per un importo complessivo di € 665.084,00 - Determina a contrarre art.32, comma 2 del D.lgs. n. 50/2016 - CUPD69F18000430002 -

Il Dirigente 1° Settore

Visto il D.Lgs. n. 267/2000, come modificato ed integrato dal d.Lgs. n. 126/2014;

Visto il D.Lgs. n. 118/2011;

Visto il D.Lgs. n. 165/2001 e s.m.i.;

Visto il D.lgs.50/2016 come modificato dal D.L.32/2019 (c.d. "Sblocca Cantieri");

Visto lo statuto comunale;

Visto il regolamento comunale sull'ordinamento generale degli uffici e dei servizi;

Visto il regolamento comunale di contabilità;

Visto il regolamento comunale dei contratti;

Visto il regolamento comunale sui controlli interni;

Vista il decreto del Sindaco n. 14 del 31/07/2018, con il quale è stata attribuita al sottoscritto la responsabilità del 1° Settore Urbanistica, Edilizia, Lavori Pubblici, Commercio;

Vista la deliberazione di Consiglio Comunale n. 14 in data 31/03/2019, esecutiva ai sensi di legge, di Approvazione del Documento Unico di Programmazione (DUP) 2019/2021;

Vista la deliberazione di Consiglio Comunale n.15 in data 31/03/2019, esecutiva ai sensi di legge, con la quale è stato approvato il bilancio di previsione finanziario per il periodo 2019-2021;

PREMESSO:

CHE con decreto n. 1007 del 21/12/2017 il Ministero dell'Istruzione ha concesso un finanziamento di € 665.084,00 per la ristrutturazione, miglioramento sismico, efficientamento energetico della scuola primaria di Serricciolo, disponendo il termine di aggiudicazione dei lavori in 18 mesi dalla data di pubblicazione e quindi entro e non oltre il 19/08/2019;

CHE con Determinazione Dirigenziale n. 1582 del 10/12/2018 è stato dato affidato all'arch. Lattanzi Corrado con studio in Carrara via Cavour P.Iva 0071603457 l'incarico per la progettazione definitiva, esecutiva e per il Coordinamento della sicurezza in fase di Progettazione per la ristrutturazione, miglioramento sismico ed efficientamento energetico" della Scuola Primaria di Serricciolo, per un importo di € 26.000,55 oltre ad € 1.040,02 per CNIA ed € 5.948,93 per Iva, per complessivi € 32.989,50;

CHE con Determina Dirigenziale 1° Settore del 17/10/2018 prot. 19454/2018 è stato individuato il geom. Mauro Marcelli quale Responsabile Unico del Procedimento;

CHE in data 06/05/2019 prot. 9329 l'arch. Lattanzi Corrado ha presentato il Progetto Definitivo in conformità a quanto previsto dal D.Lgs 50/2016 per il miglioramento sismico della scuola primaria di Serricciolo per una spesa complessiva di € 1.061.248,00 suddivisa in due Lotti in particolare Lotto 1° di € 665.084,00 e Lotto 2° di € 396.164,00 come meglio dettagliato nei rispettivi quadri tecnici economici;

CHE con deliberazione di Giunta n.72 del 09/05/2019 è stato approvato il Progetto Definitivo per il miglioramento sismico della scuola primaria di Serricciolo per una spesa complessiva di € 1.061.248,00;

CHE il progetto è stato suddiviso in n. 2 lotti funzionali di cui il presente costituisce il Lotto n. 1 così come previsto dal combinato disposto dell'art. 3, comma 1, lett. qq) e ggggg) e dell'art. 51 del D.lgs. n. 50/2016 s.m.i.;

VISTO il Progetto Esecutivo del 1° Lotto presentato dall'arch. Lattanzi Corrado per il miglioramento sismico della scuola primaria di Serricciolo per una spesa complessiva di € 665.084,00 totalmente finanziato con Decreto del Miur n. 1007/2017, composto dai seguenti elaborati:

1) Relazione Tecnica generale	2) Computo metrico estimativo QTE Lotto1
3) Elenco prezzi unitari	4) Cronoprogramma dei lavori
5) Capitolato speciale d'appalto	6) Elaborati grafici:
Esistente 1E) Piano Terra quote 2E) Copertura 3E) Sezioni 4E) Prospetti	Strutture Esistenti 1S) Fondazioni 2S) Muratura terra 3S) Primo Solaio 4S) Muratura copertura/Primo e Secondo Solaio 5S) Copertura/Solai

Progetto 1P) Piano Terra 2P) Copertura 3P) Prospetti/Sezioni 4P) Rendering	Raffronto 1Raff) Stato di Raffronto
Esecutivi Strutturali CF) Carpenteria Fondazioni C1.1) Carpenterie C2.2) Carpenterie C3.3) Carpenterie C4.4) Carpenterie	Esecutivi Fondazioni F1) – F9)
Consolidamento in c.a. di Pilastrì e Travi 1) primo livello 2) secondo e terzo livello 3) travi copertura palestra	Adeguamento Pilastrì con Fibre F1) Primo Livello F2) Primo e Secondo Livello F3) Secondo e Terzo Livello F4) Terzo e Quarto Livello
Rinforzo Travi con Putrelle 1) Primo Livello 2) Primo Livello 3) Secondo Livello 4) Terzo Livello 5) Quarto Livello	Particolari Nodi/Putrelle Palestra Particolari Nodi Travi in c.a. Elevazione Particolari rinforzi pareti esterne palestra
7) PSC	8) Piano di Manutenzione
9) Fascicolo dell'Opera	

DATO ATTO CHE il sottoscritto Dirigente del 1° Settore, in contraddittorio con il Progettista arch. Lattanzi Corrado con verbale sottoscritto in data 13/05/2019 ha attestato la Verifica ai sensi dell'art. 26 del D. Lgs 50/2016 e Validato ai sensi dell'art. 26 comma 8 del D.Lgs 50/2016 il Progetto Esecutivo Lotto 1° per i lavori di miglioramento sismico della scuola primaria di Serricciolo per una spesa complessiva di € 665.084,00 come dettagliato nel seguente QTE:

QUADRO ECONOMICO			
	LAVORI		
A1	IMPORTO LORDO DEI LAVORI	543.868,42	
	(di cui LAVORI A MISURA, per Euro)	543.868,42	
	(di cui LAVORI A CORPO, per Euro)	0,00	
	(di cui LAVORI IN ECONOMIA, per Euro)	0,00	
OI	ONERI PER LA SICUREZZA INDIRETTI	0,00	
A2	ONERI PER LA SICUREZZA DIRETTI	15.110,02	
	TOTALE ONERI PER LA SICUREZZA		15.110,02
A3	IMPORTO DEI LAVORI SOGGETTO A RIBASSO	528.758,40	
A4	RIBASSO CONTRATTUALE % di A3	0,00	
A5	AMMONTARE NETTO DEI LAVORI		528.758,40
A6	IMPORTO CONTRATTUALE NETTO		543.868,42
	SOMME A DISPOSIZIONE		
B1	I.V.A. SU IMPORTO CONTRATTUALE (10% di A6)	54.386,84	
B3	Spese tecniche relative alla progettazione	32.988,80	
B15	Imprevisti	1.110,48	
B6	Spese per attività amministrative	3.360,00	
B9	Spese tecniche per la direzione dei lavori	12.941,00	
B13	Rilievi, accertamenti ed indagini	1.830,00	
B22	Spese per collaudi	3.304,00	
B10	Spese per il coordinatore della sicurezza in fase di esecuzione	7.704,94	
RUP	RUP 1^ fase (progettazione e gara)	1.794,76	
	RUP 2^ fase (esecuzione lavori)	1.794,76	
B	TOTALE SOMME A DISPOSIZIONE		121.215,58
A6+B	AMMONTARE COMPLESSIVO INTERVENTO		665.084,00

RITENUTO di procedere all'approvazione del Progetto Esecutivo 1° Lotto redatto dall' arch. Lattanzi Corrado per il miglioramento sismico della Scuola Primaria di Serricciolo per una spesa complessiva di € 665.084,00 e contestualmente indire la gara mediante procedura aperta ex art.60 e art.36 comma 2 lett.d) del D.lgs.50/2016 e s.m.i. utilizzando il criterio del minor prezzo, ai sensi dell'articolo 36 comma 9-bis D.Lgs 18 aprile 2016 n. 50 s.m.i., in

forma telematica sulla piattaforma della Regione Tosca denominata START, da parte della Centrale Unica di Committenza;

RITENUTO inoltre di prevedere nel Bando di gara, ai sensi dell'art.97 comma 8 del D.lgs.50/2016 e s.m.i., l'esclusione automatica dalla gara delle offerte che presenteranno una percentuale di ribasso pari o superiore alla soglia di anomalia individuata ai sensi del comma 2 e dei commi 2-bis e 2-ter, in quanto trattasi di lavori di importo inferiore alle soglie di cui all'art.35 del D.lgs.50/2016 e che non presentano carattere transfrontaliero;

CONSIDERATO CHE si deve procedere a stabilire la modalità di determinazione del corrispettivo nel contratto in oggetto che ai sensi del comma 5 bis dell'art. 59 del D.lgs. n. 50/2016 s.m. trattasi di :

- ☒ corrispettivo a misura:
☒ mediante offerta di ribasso sull'importo dei lavori.

VISTA l'attestazione del Progettista propedeutica all'avvio della procedura di scelta del contraente, con la quale si è constatata:

- a) l'accessibilità delle aree interessate dai lavori;
- b) l'assenza di impedimenti sopravvenuti;
- c) la realizzabilità del progetto;

DATO ATTO CHE, ai sensi dell'articolo 192 del D.Lgs. 18 agosto 2000, n. 267 s.m.i., occorre adottare la presente determinazione a contrattare, indicando:

- a) il fine che con il contratto si intende perseguire;
- b) l'oggetto del contratto, la sua forma e le clausole ritenute essenziali;
- c) le modalità di scelta del contraente ammesse dalle disposizioni vigenti in materia di contratti delle pubbliche amministrazioni e le ragioni che ne sono alla base;

PRESO ATTO CHE in base all'importo dei lavori oggetto di affidamento, la Stazione Appaltante è tenuta al pagamento di € 375,00, quale quota contributiva a favore dell'Autorità per la vigilanza sui contratti pubblici di lavori, servizi e forniture di cui all'art. 1, commi 65 e 67, della Legge 23 dicembre 2005, n. 266;

VISTA la Convenzione per l'esercizio delle funzioni di Centrale Unica di Committenza stipulata tra il Comune di Carrara e il Comune di Aulla in data 31/12/2014;

Determina

1)- di approvare il Progetto Esecutivo Lotto 1° a firma dell'arch. Lattanzi Corrado per un importo complessivo di € 665.084,00 per il miglioramento sismico della Scuola Primaria di Serricciolo, come dettagliato nel seguente QTE:

QUADRO ECONOMICO			
	LAVORI		
A1	IMPORTO LORDO DEI LAVORI	543.868,42	
	(di cui LAVORI A MISURA, per Euro)	543.868,42	
	(di cui LAVORI A CORPO, per Euro)	0,00	
	(di cui LAVORI IN ECONOMIA, per Euro)	0,00	
OI	ONERI PER LA SICUREZZA INDIRETTI	0,00	
A2	ONERI PER LA SICUREZZA DIRETTI	15.110,02	
	TOTALE ONERI PER LA SICUREZZA		15.110,02
A3	IMPORTO DEI LAVORI SOGGETTO A RIBASSO	528.758,40	
A4	RIBASSO CONTRATTUALE % di A3	0,00	
A5	AMMONTARE NETTO DEI LAVORI		528.758,40
A6	IMPORTO CONTRATTUALE NETTO		543.868,42
	SOMME A DISPOSIZIONE		
B1	I.V.A. SU IMPORTO CONTRATTUALE (10% di A6)	54.386,84	
B3	Spese tecniche relative alla progettazione	32.988,80	
B15	Imprevisti	1.110,48	
B6	Spese per attività amministrative	3.360,00	
B9	Spese tecniche per la direzione dei lavori	12.941,00	
B13	Rilievi, accertamenti ed indagini	1.830,00	
B22	Spese per collaudi	3.304,00	

B10	Spese per il coordinatore della sicurezza in fase di esecuzione	7.704,94	
RUP	RUP 1^ fase (progettazione e gara)	1.794,76	
	RUP 2^ fase (esecuzione lavori)	1.794,76	
B	TOTALE SOMME A DISPOSIZIONE		121.215,58
A6+B	AMMONTARE COMPLESSIVO INTERVENTO		665.084,00

2)-di dare atto che la gara dovrà essere effettuata mediante procedura aperta ex art.60 del D.lgs.50/2016 e art. 36 comma 2 lett.d) del D.lgs.50/2016 e s.m.i., utilizzando il criterio del minor prezzo, ai sensi dell'articolo 36 comma 9-bis D.Lgs 50/2016 s.m.i., con esclusione automatica delle offerte anomale ai sensi dell'art.97 comma 8 del D.Lgs 18 aprile 2016 n. 50 s.m.i., e che sarà esperita dalla CUC del Comune di Carrara tramite piattaforma START;

3)-di dare atto che il bando di gara sarà pubblicato sulla GURI, su un quotidiano nazionale, su un quotidiano locale, sul sito dell'Osservatorio regionale (SITAT SA) e all'ANAC, all'Albo del Comune di Aulla, all'Albo del Comune di Carrara, sul sito del Comune di Aulla in Amministrazione Trasparente;

4)-di prendere e dare atto, ai sensi di quanto previsto dall'articolo 192 del D.Lgs. 18 agosto 2000, n. 267 s.m.i., e dall'art.32 comma 2 del D.lgs.50/2016, che il fine da perseguire, l'oggetto del contratto, la forma del contratto e le clausole essenziali sono evincibili dal progetto esecutivo approvato con la presente determinazione;

5)- di dare atto che la somma di € 665.084,00 è finanziata con decreto del Miur n. 100/2017.

6)- di impegnare, ai sensi dell'articolo 183, comma 1, del D.Lgs n° 267/2000 a carico del bilancio dell'esercizio 2019 la somma di € 375,00 relativa al contributo di gara all'ANAC;

7)- di impegnare la somma di € 2.000,00 per spese di pubblicazione (GURI, quotidiano nazionale e quotidiano locale) a carico del bilancio dell'esercizio 2019 e come previsto nel parere di regolarità contabile reso dal Responsabile del Servizio Finanziario.

8)- di accertare, ai fini del controllo preventivo di regolarità amministrativa-contabile di cui all'articolo 147-bis, comma 1, del D.Lgs. n- 267/2000, la regolarità tecnica del presente provvedimento in ordine alla regolarità, legittimità e correttezza dell'azione amministrativa, il cui parere favorevole è reso unitamente alla sottoscrizione del presente provvedimento da parte del responsabile del servizio.

9)- dare atto, ai sensi e per gli effetti di quanto disposto dall'art. 147 bis, comma 1, del D.Lgs. n. 267/2000 e dal relativo regolamento comunale sui controlli interni, che il presente provvedimento comporta riflessi diretti o indiretti sulla situazione economico finanziaria o sul patrimonio dell'ente e pertanto sarà sottoposto al controllo contabile da parte del Responsabile del servizio finanziario, da rendersi mediante apposizione del visto di regolarità contabile allegati alla presente determinazione come parte integrante e sostanziale.

10)-di dare atto che ai sensi dell'art. 31 del D.lgs. n. 50/2016 s.m.i. che il Responsabile Unico del Procedimento è il geom. Mauro Marcelli

11)- di dare atto che contro il presente provvedimento è ammesso ricorso al TAR entro il termine di 60 (sessanta), o, in alternativa, ricorso straordinario al Capo dello Stato, nel termine di 120 (centoventi) giorni.

Il Dirigente 1° Settore

ing. Giovanni Bacci

CORRADO LATTANZI

VIA CAVOUR 253

54033 CARRARA

Telefono 336702117

e-mail: arch. corrado.lattanzi@antiquesinitaly.com



COMPUTO METRICO ESTIMATIVO

OGGETTO:

INTERVENTO DI MIGLIORAMENTO SISMICO SU EDIFICIO AD USO SCUOLA ELEMENTARE IN SERRICCILO-PRIMO LOTTO-AULE LATO EST, ZONA INGRESSO, LOCALI SERVIZI.

COMMITTENTE:

AMMINISTRAZIONE COMUNALE DI AULLA

IL TECNICO

Numero d'ordine	INDICAZIONE DEI LAVORI E DELLE SOMMINISTRAZIONI	D I M E N S I O N I				Quantità	I M P O R T I	
		par.ug.	lung.	larg.	H/peso		Unitario	Totale
	INSTALLAZIONE CANTIERE							
Nr. 1	TOS19_AT.N10.015.002 Locali igienici e di ricovero (Box prefabbricato di dimensioni cm 240x450x240, adibito ad ufficio, avente struttura portante in profilati metallici, tamponamento e copertura in pannelli sandwich autoportanti in lamiera zincata con interposto isolante, pavimentazione in PVC su supporto in legno idrofugo, infissi in alluminio anodizzato, impianto elettrico, impianto termico, impianto idrico (acqua calda e fredda) e fognario; esclusi allacciamenti e realizzazione basamento - noleggio mensile) Sommano cad				1,000	1,000	227,70	227,70
	PONTEGGIO							
Nr. 2	TOS19_AT.N10.001.004 Ponteggio metallico ad elementi prefabbricati, esclusa illuminazione notturna ed idonea segnaletica. Montaggio ponteggio, incluso nolo per il primo mese. esterno interno Sommano m²				600,000 550,000	1.150,000	9,03	10.384,50
Nr. 3	TOS19_AT.N10.001.005 Ponteggio metallico ad elementi prefabbricati, esclusa illuminazione notturna ed idonea segnaletica. Smontaggio ponteggio esterno interno Sommano m²				600,000 550,000	1.150,000	3,87	4.450,50
	SCAVI							
Nr. 4	TOS19_02.A04.002.001 Scavo a larga sezione in terreni sciolti e/o rocce tenere per abbassamento di quota di imposta di pavimenti all'interno di vani o cortili, per profondità fino a m 1,00 eseguito a mano con l'ausilio di (minipala) fondazioni platee Sommano m³				125,000 48,000	173,000	72,16	12.483,68
	DEMOLIZIONI							
Nr. 5	TOS19_02.A03.001.003 Demolizione di muratura eseguita a qualsiasi piano, altezza o profondità esclusivamente a mano o con ausilio di piccoli mezzi meccanici, escluso lo scavo per ritrovamento della muratura al di sotto del piano di campagna in pietra, mattoni pieni o mista, con malta idraulica, spessore minimo due teste, situata (Demolizione di muratura eseguita a qualsiasi piano, altezza o profondità esclusivamente a mano o con ausilio di piccoli mezzi meccanici, escluso lo scavo per ritrovamento della muratura al di sotto del piano di campagna in mattoni forati con malta idraulica, a due o più teste, situata entro terra) locale dispensa				10,840			
	A R I P O R T A R E							27.546,38

COMPUTO METRICO ESTIMATIVO

Numero d'ordine	INDICAZIONE DEI LAVORI E DELLE SOMMINISTRAZIONI	D I M E N S I O N I				Quantità	I M P O R T I	
		par.ug.	lung.	larg.	H/peso		Unitario	Totale
	R I P O R T O							54.719,71
Nr. 10	misura la superficie libera del vano risultante, compreso eventuale fasciambotte su muri di spessore fino a cm 26 per infissi in metallo locali servizi alunni ed insegnanti aule locali servizi alunni Sommano m²				17,000 48,000 7,200			
						72,200	22,93	1.655,55
Nr. 11	TOS19_02.A03.008.001 Demolizione di controsoffitti, con relative strutture di sospensione ed intonaco sottostante controsoffitti (formati da lastre in gesso, pannelli fonoassorbenti, laterizi e simili) zona ingresso Sommano m²				256,000			
						256,000	8,07	2.065,92
Nr. 12	TOS19_02.A03.009.002 Demolizione o rimozione di pavimentazioni, massetti e vespai, escluse opere provvisorie pavimento (e sottostante malta di allettamento di qualsiasi dimensione e fino ad uno spessore di cm 5) aule ingresso servizi Sommano m²				122,150 159,600 105,250			
						387,000	14,78	5.719,86
Nr. 13	TOS19_02.A03.035.005 Rimozione di apparecchi igienico-termo-sanitari in genere compreso smontaggio apparecchiature, attacchi e raccordi ed il disancoraggio delle staffe, con accatastamento entro un raggio di m 50; escluso accecamento od asportazione delle tubazioni di adduzione e scarico e l'eliminazione dei supporti murari (vaso alla turca) servizi alunni ed insegnanti Sommano cad				10,000			
						10,000	34,93	349,30
Nr. 14	TOS19_02.A03.038.001 Rimozione di tubazioni compreso il disancoraggio dei fissaggi con accatastamento entro un raggio di m 50 in ferro o rame (d. fino a 1") Sommano m CONGLOMERATI				170,000			
						170,000	0,68	115,60
Nr. 15	TOS19_02.B04.001.002 Conglomerato cementizio per magroni o getti non armati o debolmente armati classe di resistenza caratteristica (C12/15).Magrone fondazioni Sommano m³				46,500			
						46,500	153,82	7.152,63
Nr. 15	TOS19_02.B10.012.001 Rinfilanco di fondazione esistente mediante creazione (di trave in c.a. (incidenza acciaio kg 80/mc) gettata in opera, opportunamente ammorsato alla struttura esistente, compreso il magrone di sottofondazione dello spessore di cm 10 ed il puntellamento della sovrastante struttura eseguito con tavole e puntoni in legno a sezione circolare posti ad							
	A R I P O R T A R E							71.778,57

Numero d'ordine	INDICAZIONE DEI LAVORI E DELLE SOMMINISTRAZIONI	D I M E N S I O N I				Quantità	I M P O R T I	
		par.ug.	lung.	larg.	H/peso		Unitario	Totale
	R I P O R T O							71.778,57
Nr. 16	un interasse di m 2,00 su una sola facciata della parete; escluso lo scavo ed il rinterro in conglomerato cementizio C25/30) solo un lato Sommano m³ TOS19_02.B10.013.001 Rinfilanco di fondazione esistente mediante creazione sui due lati, simmetricamente, di travi in c.a. (incidenza acciaio kg 80/mc) gettato in opera, opportunamente collegate fra loro attraverso la struttura esistente, compreso il magrone di sottofondazione dello spessore di cm 10 ed il puntellamento della sovrastante struttura eseguito con tavole e puntoni in legno a sezione circolare posti ad interasse di m 2,00 su entrambe le facciate della parete; escluso lo scavo ed il rinterro in conglomerato cementizio C25/30 due lati Sommano m³					54,500		
						54,500	430,76	23.476,42
Nr. 17	TOS19_01.B03.001.005 Fornitura e posa in opera di acciaio per cemento armato secondo le norme UNI in vigore (barre presagomate ad aderenza migliorata (solo nell'ambito di progettazione preliminare)) fondazioni travi, pilastri Sommano kg					48,000		
						48,000	464,33	22.287,84
Nr. 18	TOS19_02.B04.002.003 Conglomerato cementizio per plinti, fondazioni continue o platee classe di resistenza caratteristica (C25/30) platee Sommano m³					10.538,00		
						500,000	1,77	19.537,26
Nr. 19	TOS19_01.B02.002.001 Casseforme di legno. per opere di fondazione, plinti, travi rovesce fondazioni travi Sommano m²					30,000		
						30,000	212,75	6.382,50
Nr. 20	TOS19_01.B02.002.002 Casseforme di legno. per opere in elevazione travi, pilastri, solette, setti e muri Sommano m²					508,000		
						28,300	22,70	12.174,01
Nr. 21	CONSOLIDAMENTI E RIPARAZIONI TOS19_02.B10.027.001 Rinforzo con tessuto in fibra di carbonio (cfrp) larghezza mm 600 steso a rullo compresa impregnazione con due mani di resina epossidica della superficie da trattare; escluso pulizia e/o preparazione dei piani di posa e intonaci tessuto (bidirezionale resistenza a trazione 3500 N/mm², peso 160 g/m², sp. 0,045 mm) pilastri Sommano m²					171,200		
						171,200	27,94	4.783,33
Nr. 22	NP1 Rinforzo di pilastri in c.a. con placcaggio di					30,000		
						30,000	95,98	2.879,40
	A R I P O R T A R E							163.299,33

Numero d'ordine	INDICAZIONE DEI LAVORI E DELLE SOMMINISTRAZIONI	D I M E N S I O N I				Quantità	I M P O R T I	
		par.ug.	lung.	larg.	H/peso		Unitario	Totale
	R I P O R T O							163.299,33
Nr. 23	confinamento, mediante l'utilizzo di sistema composito a matrice organica SRP (Steel Reinforced Polymer), provvisto di Valutazione Tecnica Europea (ETA) ai sensi dell'art.26 del Regolamento UE n.305/2011 o di certificazione internazionale di comprovata validità, realizzato con tessuto unidirezionale in fibra di acciaio galvanizzato Hardwire™ ad altissima resistenza (presagomato in funzione della geometria dell'elemento strutturale mediante impiego di idonea piegatrice certificata), formato da micro-trefoli di acciaio prodotti secondo norma ISO 16120-1/4 2017 fissati su una microrete in fibra di vetro, del peso netto di fibra di circa 670 g/m2 – tipo GEOSTEEL G600 di Kerakoll Spa – caratteristiche tecniche certificate del nastro: resistenza a trazione valore caratteristico > 3000 MPa; modulo elastico > 190 GPa; deformazione ultima a rottura > 2%; area effettiva di un trefolo 3x2 (5 fili) = 0,538 mm²; n° trefoli per cm = 1,57 con avvolgimento dei fili ad elevato angolo di torsione conforme alla norma ISO/DIS 17832; spessore equivalente del nastro = 0,084 mm, impregnato con adesivo minerale epossidico eco-compatibile, in gel, per incollaggi strutturali di tessuti in fibra di acciaio galvanizzato o altri materiali compositi in genere, GreenBuilding Rating® Eco 4, provvisto di marcatura CE e conforme ai requisiti prestazionali richiesti dalle Norme EN 1504-4 e EN 1504-6, per l'incollaggio di elementi strutturali e dalle linee guida CNR-DT 200 R1/2013, senza la necessità d'impiego di primer di aggrappo, esente da solventi, a bassissime emissioni di sostanze organiche volatili, – tipo GEOLITE® GEL di Kerakoll Spa – caratteristiche tecniche certificate: Euroclasse di reazione al fuoco C-s2,d0 (EN 13501-1); emissione di sostanze organiche volatili EC1-R plus certificato GEV-Emicode; temperatura di transizione vetrosa +60 °C (EN 12614); resistenza al taglio > 20 MPa (EN 12188); ritiro lineare < 0,005% (EN 12617-1); modulo elastico a flessione > 2500 MPa (EN ISO 178). Sommano					585,000		
						585,000	317,58	185.784,30
	A R I P O R T A R E							349.083,63

Numero d'ordine	INDICAZIONE DEI LAVORI E DELLE SOMMINISTRAZIONI	D I M E N S I O N I				Quantità	I M P O R T I	
		par.ug.	lung.	larg.	H/peso		Unitario	Totale
	R I P O R T O							349.083,63
Nr. 24	2000 g/m2 – tipo GEOSTEEL G2000 di Kerakoll Spa – caratteristiche tecniche certificate del nastro: resistenza a trazione valore caratteristico > 3000 MPa; modulo elastico > 190 GPa; deformazione ultima a rottura > 2%; area effettiva di un trefolo 3x2 (5 fili) = 0,538 mm²; n° trefoli per cm = 4,72 con avvolgimento dei fili ad elevato angolo di torsione conforme alla norma ISO/DIS 17832; spessore equivalente del nastro = 0,254 mm, impregnato con adesivo minerale epossidico eco-compatibile, in gel, per incollaggi strutturali di tessuti in fibra di acciaio galvanizzato o altri materiali compositi in genere, GreenBuilding Rating® Eco 4, provvisto di marcatura CE e conforme ai requisiti prestazionali richiesti dalle Norme EN 1504-4 e EN 1504-6, per l'incollaggio di elementi strutturali e dalle linee guida CNR-DT 200 R1/2013, senza la necessità d'impiego di primer di aggrappo, esente da solventi, a bassissime emissioni di sostanze organiche volatili, – tipo GEOLITE® GEL di Kerakoll Spa – caratteristiche tecniche certificate: Euroclasse di reazione al fuoco C-s2,d0 (EN 13501-1); emissione di sostanze organiche volatili EC1-R plus certificato GEV-Emicode; temperatura di transizione vetrosa +60 °C (EN 12614); resistenza al taglio > 20 MPa (EN 12188); ritiro lineare < 0,005% (EN 12617-1); modulo elastico a flessione > 2500 MPa (EN ISO 178). nodi Sommano					52,000		
	OPERE DA FABBRO TOS19_02.B10.022.001 Elementi per cerchiature compreso taglio a misura, sfrido, forature, imbullonature e/o saldature, inserimento e bloccaggio nelle sedi di alloggiamento già predisposte e da valutare a parte, quota parte collegamento tra elementi contigui ed alla struttura preesistente oggetto dell'intervento; compreso il calo e sollevamento; escluso puntellamenti, protezioni, rinalzatura delle strutture sovrastanti, demolizioni o smontaggi, ricostruzioni o riempimenti con getti in cls o con muratura, riprese di intonaco (architrave in profilati di acciaio S235JR di qualsiasi tipo e sezione, compreso rinforzi, saldature, fazzoletti) putrelle sottotrave Sommano kg					6.650,000		
	IMPERMEABILIZZAZIONI TOS19_01.D05.001.001 Fornitura e posa in opera di membrana impermeabilizzante elastoplastomerica ad alta concentrazione di bitume e polimeri, armata con t.n.t. a filo continuo poliestere, posta a fiamma flessibilità a freddo -15°C, spessore mm 4, in doppio strato Sommano m²					151,000		
	A R I P O R T A R E							411.076,89

Numero d'ordine	INDICAZIONE DEI LAVORI E DELLE SOMMINISTRAZIONI	D I M E N S I O N I				Quantità	I M P O R T I	
		par.ug.	lung.	larg.	H/peso		Unitario	Totale
	R I P O R T O							411.076,89
	TETTI E MANTI DI COPERTURA							
Nr. 26	TOS19_01.C03.031.007 Fornitura e posa di manto di copertura in materiali metallici posti su idoneo supporto, compreso il loro fissaggio con lastra grecata in acciaio zincato multistrato e rivestimento in (rame e alluminio) porzioni di soaio di copertura demolite Sommano m²				163,150	163,150	94,59	15.432,36
	OPERE DA LATTONIERE							
Nr. 27	TOS19_01.F05.005.002 Fornitura e posa in opera di (tubi pluviali, diametro 10 cm., aggraffati, completi di braccioli per colonne normali : in rame spess. 8/10 mm.) Sommano m				59,000	59,000	26,47	1.561,73
	MURATURE							
Nr. 28	TOS19_01.C01.011.001 Muratura in elevazione di tramezzi con blocchi in laterizio normale, spessore 12 cm eseguita con malta (di calce idraulica (M2,5)) sotto travi-pilastri Sommano m²				110,000	110,000	30,58	3.363,80
Nr. 29	TOS19_01.C01.022.001 Muratura in elevazione di pareti a cassetta (doppio tavolato) eseguita con foratoni spessore 12 cm nella parete esterna e con foratelle spessore 8 cm nella parete interna, compresi collegamenti e mazzette; intercapedine fino ad un massimo di cm 10 eseguito con malta (di calce idraulica (M2,5)) sotto travi Sommano m²				215,500	215,500	51,06	11.003,43
	IMPIANTI							
Nr. 30	TOS19_06.I01.004.009 Fornitura e posa in opera di apparecchi sanitari compreso quanto altro occorre per dare il lavoro finito. I materiali debbono essere d'ottima qualità privi di difetti, slabbature, ammaccature o altre deformazioni o imperfezioni e rispondenti alle caratteristiche stabilite dalle prescrizioni contrattuali e conformi alle consuetudini commerciali, dovranno essere di tipo, scelta, qualità, caratteristiche, dimensioni, peso, colore e spessori come da prescrizioni contrattuali o come da richiesta della D.L. e comunque rispondenti alle norme UNI 4542-4543. lavabo per disabili in porcellana vetrificata, realizzato secondo le vigenti norme di abbattimento delle barriere architettoniche, costituito da lavabo con disegno ergonomico dotato di fronte concavo, bordi arrotondati, appoggia gomiti, paraspruzzi. Sono compresi: le staffe rigide per il fissaggio a parete; il relativo fissaggio con viti idonee per ogni tipo di muratura e/o cartongesso; il sifone di scarico con piletta e raccordo flessibile; il collegamento alle							
	A R I P O R T A R E							442.438,21

Numero d'ordine	INDICAZIONE DEI LAVORI E DELLE SOMMINISTRAZIONI	D I M E N S I O N I				Quantità	I M P O R T I	
		par.ug.	lung.	larg.	H/peso		Unitario	Totale
	R I P O R T O							442.438,21
Nr. 31	tubazioni di adduzione acqua e scarico. E' inoltre compreso il materiale di consumo e quanto altro occorre per dare il lavoro finito. Sono esclusi: la rubinetteria; le tubazioni di allaccio e di scarico. Sommano cad				4,000	4,000	215,49	861,96
	TOS19_06.I01.004.010 Fornitura e posa in opera di apparecchi sanitari compreso quanto altro occorre per dare il lavoro finito. I materiali debbono essere d'ottima qualità privi di difetti, slabbature, ammaccature o altre deformazioni o imperfezioni e rispondenti alle caratteristiche stabilite dalle prescrizioni contrattuali e conformi alle consuetudini commerciali, dovranno essere di tipo, scelta, qualità, caratteristiche, dimensioni, peso, colore e spessori come da prescrizioni contrattuali o come da richiesta della D.L. e comunque rispondenti alle norme UNI 4542-4543. vaso igienico in porcellana vetrificata realizzato per disabili secondo le vigenti norme di abbattimento delle barriere architettoniche, costituito da vaso con disegno speciale a catino allungato, apertura anteriore per introduzione doccetta, altezza da pavimento di cm 50, sifone incorporato, cassetta di risciacquo a zaino, batteria di scarico, pulsante sulla cassetta o a distanza, sedile rimovibile in plastica, fornito e posto in opera. Sono compresi: il fissaggio con viti e borchie di acciaio cromato; le relative guarnizioni; l'assistenza muraria. E' inoltre compreso quanto altro occorre per dare il lavoro finito. Sommano cad				4,000	4,000	458,50	1.834,00
Nr. 32	TOS19_06.I01.004.008 Fornitura e posa in opera di apparecchi sanitari compreso quanto altro occorre per dare il lavoro finito. I materiali debbono essere d'ottima qualità privi di difetti, slabbature, ammaccature o altre deformazioni o imperfezioni e rispondenti alle caratteristiche stabilite dalle prescrizioni contrattuali e conformi alle consuetudini commerciali, dovranno essere di tipo, scelta, qualità, caratteristiche, dimensioni, peso, colore e spessori come da prescrizioni contrattuali o come da richiesta della D.L. e comunque rispondenti alle norme UNI 4542-4543. vaso igienico in porcellana vetrificata compreso di cassetta a zaino per il lavaggio in vitreous-china, il vaso è del tipo con scarico a pavimento o a parete, fornito e posto in opera. Sono compresi: il fissaggio con viti e borchie d'acciaio cromato; le relative guarnizioni; il sedile ed il coperchio di buona qualità, la cassetta di lavaggio sarà completa di batteria interna a funzionamento silenzioso; rubinetto d'interruzione e guarnizioni di gomma; compreso il collegamento alla rete idrica esistente. Sommano cad				10,000	10,000	299,11	2.991,10
	A R I P O R T A R E							448.125,27

Numero d'ordine	INDICAZIONE DEI LAVORI E DELLE SOMMINISTRAZIONI	D I M E N S I O N I				Quantità	I M P O R T I	
		par.ug.	lung.	larg.	H/peso		Unitario	Totale
	R I P O R T O							448.125,27
Nr. 33	TOS19_06.I04.076.002 Fornitura e posa di tubo in acciaio nero senza saldatura per trasporto di fluidi conforme alle norme UNI EN 10255, in opera per linee, con saldature ossioacetileniche. Il prezzo comprende: incidenza delle curve, trasporto, accatastamento, sfilamento, revisioni delle tolleranze di ovalizzazione, tagli, posto in sito su staffe (queste pagate a parte) allivellamento, saldature preparate secondo norma UNI 11001 e prova idraulica. Restano esclusi: gli oneri per la verniciatura, la foratura per innesti, ulteriori pezzi speciali. Compreso quant'altro occorre per dare il lavoro compiuto a perfetta regola d'arte Tubo in acciaio nero trafilato senza saldature per distribuzioni orizzontali e verticali diametro 3/4'					170,000		
	Sommano kg					170,000	5,49	933,30
	INTONACI							
Nr. 34	TOS19_01.E01.001.001 Intonaco civile per interni su pareti verticali eseguito a mano, formato da un primo strato di rinzafo e da un secondo strato tirato in piano con regolo e fratazzo tra predisposte guide, compreso velo con malta (di calce)					400,000		
	Sommano m²					400,000	23,43	9.372,00
Nr. 35	TOS19_01.E01.006.001 Intonaco civile per esterni su pareti verticali eseguito a mano, formato da un primo strato di rinzafo e da un secondo strato tirato in piano con regolo e fratazzo tra predisposte guide, compreso velo con malta (di calce)					140,850		
	Sommano m²					140,850	26,40	3.718,44
	MASSETTI							
Nr. 36	TOS19_01.E05.001.001 Ripristino di massetto in conglomerato cementizio C12/15 classe di consistenza S3 tirato a regolo; il tutto per dare il titolo compiuto e finito a regola d'arte (spessore fino a cm. 5) aule ingresso servizi					122,150 159,600 30,000		
	Sommano m²					311,750	14,36	4.476,73
Nr. 37	TOS19_01.E05.001.001 Massetto in conglomerato cementizio C12/15 classe di consistenza S3 tirato a regolo; il tutto per dare il titolo compiuto e finito a regola d'arte (spessore fino a cm. 5) nuovo su fondazioni					368,000		
	Sommano m²					368,000	14,36	5.284,48
Nr. 38	TOS19_01.E05.001.002 Massetto in conglomerato cementizio C12/15 classe di consistenza S3 tirato a regolo; il tutto per dare il titolo compiuto e finito a regola d'arte (per ogni cm in più oltre ai 5 cm) nuovo					368,000		
	A R I P O R T A R E							471.910,22

Numero d'ordine	INDICAZIONE DEI LAVORI E DELLE SOMMINISTRAZIONI	DIMENSIONI				Quantità	IMPORTI	
		par.ug.	lung.	larg.	H/peso		Unitario	Totale
	R I P O R T O							471.910,22
	Sommano m²					368,000	10,30	3.790,40
	PAVIMENTI E RIVESTIMENTI							
Nr. 39	TOS19_01.E02.003.001 Posa in opera di pavimento in ceramica, gres, klinker o prodotti simili, posate a colla su sottofondo preconstituito, compreso sigillature dei giunti, distanziatori (se necessari) e pulizia finale, secondo la UNI 11493:2013. piastrelle rettangolari o quadrate posate lineari o diagonali vari locali-esclusa palestra Sommano m²				500,000	500,000	11,14	5.570,00
Nr. 40	TOS19_01.E03.013.004 Posa in opera di rivestimento interno di maiolica (terracotta smaltata in superficie) posato a colla su superfici intonacate, inclusa sigillatura del giunti e pulizia finale, compreso bordi smussati o smaltati in costa piastrelle 15x15 o 20x20 cm (tinta unita) nuovi servizi Sommano m²				46,160	46,160	18,89	871,96
Nr. 41	TOS19_PR.P22.043.001 Piastrelle da rivestimento e da pavimentazione, certificate CE secondo la UNI EN 14411:2016: Monocottura smaltata liscia, cm 20x20 rivestimenti Sommano m²				46,160	46,160	9,49	438,06
Nr. 42	TOS19_PR.P22.043.012 Piastrelle da rivestimento e da pavimentazione, certificate CE secondo la UNI EN 14411:2016: Klinker cm 20x20 e 12x24 pavimenti vari locali Sommano m²				500,000	500,000	14,76	7.380,00
	INFISSI							
Nr. 43	TOS19_PR.P70.003.006 FINESTRE E PORTEFINESTRE IN ALLUMINIO con marcatura CE (UNI EN 14351-1:2016), di qualunque dimensione, con profilati a taglio termico, compreso di vetrocamera sigillata tramite guarnizioni in gomma, senza uso di silicone, profili fermavetro ad incastro, gocciolatoio, serratura, ferramenta di attacco e sostegno, maniglie in alluminio e verniciatura. Con trasmittanza termica minima prevista dalla normativa vigente, in base alla zona climatica, secondo la classificazione definita nel DPR. n°412 del 1993 (UNI EN ISO 10077-1:2007). Le Classi di Resistenza di Tenuta all'Acqua devono corrispondere alle norme UNI EN 12207:2017 ed essere almeno nella classe 5, di Permeabilità all'Aria devono corrispondere alle norme UNI EN 12208:2000 ed essere almeno nella classe 2 e di Resistenza al carico del Vento devono corrispondere alle norme UNI EN 12210:2016 ed essere almeno nella classe 2, escluso controtelai, posa e assistenza muraria. finestra a tre ante con apertura normale e/o a							
	A R I P O R T A R E							489.960,64

Numero d'ordine	INDICAZIONE DEI LAVORI E DELLE SOMMINISTRAZIONI	DIMENSIONI				Quantità	IMPORTI	
		par.ug.	lung.	larg.	H/peso		Unitario	Totale
	R I P O R T O							489.960,64
Nr. 44	vasistas con vetrocamera con aria 20 mm, trasmittanza totale Uw 1.8 W/mq°k aule servizi alunni ed insegnanti Sommano m²				52,800 14,600	67,400	544,70	36.712,78
						28,200 11,600		
Nr. 45	TOS19_PR.P72.001.005 Cassonetti e componenti per avvolgibili Cassonetto coprirullo con intelaiatura in legno di (Cassonetti e componenti per avvolgibili Cassonetto coprirullo con intelaiatura in truciolo, grezzo in cementite pronto per essere verniciato) aule servizi alunni insegnanti servizi palestra Sommano ml				26,000	39,800	62,62	2.492,28
						26,000	54,80	1.424,80
Nr. 46	TOS19_PR.P71.002.002 PORTE IN PVC porte interne [prEN 14351-2] di qualunque dimensione, compreso serratura, ferramenta, cerniere, guarnizioni, maniglie standard e verniciatura Porta tamburata in PVC a (battente a due o più ante) Sommano m²				2,400	2,400	607,20	1.457,28
Nr. 47	OPERE DA PITTORE TOS19_01.F04.004.004 Verniciatura per interni su intonaco nuovo o preparato con (idropittura lavabile previa mano di fissativo) interni Sommano m²				2.000,000	2.000,000	5,53	11.060,00
Nr. 48	MARCIAPIEDE ASSISTENZE MURARIE TOS19_01.E04.002.001 Assistenza per posa (di cassamorta in metallo per aperture fino a 2,5 mq; il tutto per dare il titolo compiuto e finito a regola d'arte. su muri di spessore fino a 20 cm) Sommano cad L'importo totale è pari a Euro 543.868,42 (diconsi Euro cinquecentoquarantatremila ottocentosessantotto/42) ----- ----- ----- ----- -----				16,000	16,000	47,54	760,64
	A R I P O R T A R E							543.868,42

RIEPILOGO

INSTALLAZIONE CANTIERE	227,70	0,042%
PONTEGGIO	14.835,00	2,728%
SCAVI	12.483,68	2,295%
DEMOLIZIONI	37.079,56	6,818%
CONGLOMERATI	95.793,99	17,613%
CONSOLIDAMENTI E RIPARAZIONI	210.414,78	38,689%
OPERE DA FABBRO	37.572,50	6,908%
IMPERMEABILIZZAZIONI	2.669,68	0,491%
TETTI E MANTI DI COPERTURA	15.432,36	2,838%
OPERE DA LATTONIERE	1.561,73	0,287%
MURATURE	14.367,23	2,642%
IMPIANTI	6.620,36	1,217%
INTONACI	13.090,44	2,407%
MASSETTI	13.551,61	2,492%
PAVIMENTI E RIVESTIMENTI	14.260,02	2,622%
INFISSI	42.087,14	7,738%
OPERE DA PITTORE	11.060,00	2,034%
MARCIAPIEDE	0,00	0,000%
ASSISTENZE MURARIE	760,64	0,140%
TOTALE	543.868,42	

QUADRO ECONOMICO

	LAVORI			
A1	IMPORTO LORDO DEI LAVORI (di cui LAVORI A MISURA, per Euro) 543.868,42 (di cui LAVORI A CORPO, per Euro) (di cui LAVORI IN ECONOMIA, per Euro)	543.868,42		
O1	ONERI PER LA SICUREZZA INDIRETTI			
A2	ONERI PER LA SICUREZZA DIRETTI	15.110,02		
	TOTALE ONERI PER LA SICUREZZA			15.110,02
A3	IMPORTO DEI LAVORI SOGGETTO A RIBASSO	528.758,40		
A4	RIBASSO CONTRATTUALE % di A3			
A5	AMMONTARE NETTO DEI LAVORI			528.758,40
A6	IMPORTO CONTRATTUALE NETTO			543.868,42
	SOMME A DISPOSIZIONE			
B1	I.V.A. SU IMPORTO CONTRATTUALE (10% di A6)	54.386,84		
B3	Spese tecniche relative alla progettazione	32.988,80		
B15	Imprevisti	2.500,00		
B6	Spese per attività amministrative	3.360,00		
B9	Spese tecniche per la direzione dei lavori	12.941,00		
B13	Rilievi, accertamenti ed indagini	1.830,00		
B22	Spese per collaudi	3.304,00		
B10	Spese per il coordinatore della sicurezza in fase di esecuzione	7.704,94		
RUP	Rup progettazione	1.100,00		
	Rup DDII	1.100,00		
B	TOTALE SOMME A DISPOSIZIONE			121.215,58
A6+B	AMMONTARE COMPLESSIVO INTERVENTO			665.084,00




COMUNE DI AULLA

massa carrara

PROGETTO DI MIGLIORAMENTO SISMICO DI EDIFICIO AD USO
SCUOLA ELEMENTARE COMUNALE
LOCALITA': SERRICCILOLO -VIA PISA

CRONOPROGRAMMA

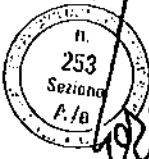 Architetto
LATTEZZI
Carraro
Lattezzi

	1ª settimana				2ª settimana				3ª settimana				4ª settimana				5ª settimana				6ª settimana				7ª settimana					
	l	m	g	v	s	d	l	m	g	v	s	d	l	m	g	v	s	d	l	m	g	v	s	d	l	m	g	v	s	d
1																														
2																														
[illegible]

[illegible][illegible]

	29ª settimana							30ª settimana							31ª settimana							32ª settimana							33ª settimana							34ª settimana							35ª settimana						
	l	m	g	v	s	d		l	m	g	v	s	d		l	m	g	v	s	d		l	m	g	v	s	d		l	m	g	v	s	d		l	m	g	v	s	d		l	m	g	v	s	d	
INSTALLAZIONE CANTIERE	
PONTEGGIO	
SCAVI	
DEMOLIZIONI	
CONGLOMERATI	
CONSOLIDAMENTI E RIPARAZIONI	
OPERE DA FABBRO	
IMPERMEABILIZZAZIONI	
TETTI E MANTI DI COPERTURA	
OPERE DA LATTONIERE	
MURATURE	
IMPIANTI	
INTONACI	
MASSETTI	
PAVIMENTI E RIVESTIMENTI	
INFISSI	
OPERE DA PITTORE	
MARCIAPIEDE	
ASSISTENZE MURARIE	

[illegible]



COMUNE DI AULLA

massa carrara

PROGETTO DI MIGLIORAMENTO SISMICO DI EDIFICIO AD USO
SCUOLA ELEMENTARE COMUNALE
LOCALITA': SERRICCILO -VIA PISA

ELENCO PREZZI UNITARI

 Architetto
LATI
Carraro
Latini

Numero d'ordine	DESCRIZIONE DELL'ARTICOLO	Unità di misura	PREZZO UNITARIO
INSTALLAZIONE CANTIERE			
Nr. 1	TOS19_AT.N10.015.002 Locali igienici e di ricovero (Box prefabbricato di dimensioni cm 240x450x240, adibito ad ufficio, avente struttura portante in profilati metallici, tamponamento e copertura in pannelli sandwich autoportanti in lamiera zincata con interposto isolante, pavimentazione in PVC su supporto in legno idrofugo, infissi in alluminio anodizzato, impianto elettrico, impianto termico, impianto idrico (acqua calda e fredda) e fognario; esclusi allacciamenti e realizzazione basamento - noleggio mensile) (diconsi Euro duecentoventisette/70)	cad	227,7
PONTEGGIO			
Nr. 2	TOS19_AT.N10.001.004 Ponteggio metallico ad elementi prefabbricati, esclusa illuminazione notturna ed idonea segnaletica. Montaggio ponteggio, incluso nolo per il primo mese. (diconsi Euro nove/03)	m²	9,03
Nr. 3	TOS19_AT.N10.001.005 Ponteggio metallico ad elementi prefabbricati, esclusa illuminazione notturna ed idonea segnaletica. Smontaggio ponteggio (diconsi Euro tre/87)	m²	3,87
SCAVI			
Nr. 4	TOS19_02.A04.002.001 Scavo a larga sezione in terreni sciolti e/o rocce tenere per abbassamento di quota di imposta di pavimenti all'interno di vani o cortili, per profondità fino a m 1,00 eseguito a mano con l'ausilio di (minipala) (diconsi Euro settantadue/16)	m³	72,16
DEMOLIZIONI			
Nr. 5	TOS19_02.A03.001.003 Demolizione di muratura eseguita a qualsiasi piano, altezza o profondità esclusivamente a mano o con ausilio di piccoli mezzi meccanici, escluso lo scavo per ritrovamento della muratura al di sotto del piano di campagna in pietra, mattoni pieni o mista, con malta idraulica, spessore minimo due teste, situata (Demolizione di muratura eseguita a qualsiasi piano, altezza o profondità esclusivamente a mano o con ausilio di piccoli mezzi meccanici, escluso lo scavo per ritrovamento della muratura al di sotto del piano di campagna in mattoni forati con malta idraulica, a due o più teste, situata entro terra) (diconsi Euro centosei/72)	m³	106,72
Nr. 6	TOS19_02.A03.007.001 Demolizione completa di solai , piani o inclinati, a qualsiasi piano, compreso la demolizione della soletta collaborante, del sottostante intonaco ed il taglio dei ferri a filo dei cordoli; misurazione per tutto lo spessore demolito incluso l'intonaco per solai (latero-cementizi per ogni cm di spessore) (diconsi Euro quarantacinque/60)	m²	45,6
Nr. 7	TOS19_02.A03.002.003 Demolizione di strutture in calcestruzzo eseguita a qualsiasi piano, altezza o profondità esclusivamente a mano con ausilio di martello demolitore, escluso lo scavo per ritrovamento della muratura al di sotto del piano di campagna conglomerato cementizio non armato, qualsiasi tipo e sezione situata (Demolizione di strutture in calcestruzzo eseguita a qualsiasi piano, altezza o profondità esclusivamente a mano con ausilio di martello demolitore, escluso lo scavo per ritrovamento della muratura al di sotto del piano di campagna conglomerato cementizio armato, qualsiasi tipo e sezione compreso taglio dei ferri situata entro terra) (diconsi Euro quattrocentosessantasei/63)		

		m³	466,63
Nr. 8	TOS19_02.A03.004.007 Taglio a forza di pareti per formazione di varchi ed aperture in genere, eseguito a mano o con ausilio di piccoli mezzi meccanici, per vani di superficie non inferiore a mq 0,50 e fino a mq 3,50, compresi i puntellamenti relativi alle sole parti da demolire; esclusa la formazione di architravature e altri ripristini in muratura di (Taglio a forza di pareti per formazione di varchi ed aperture in genere, eseguito a mano o con ausilio di piccoli mezzi meccanici, per vani di superficie non inferiore a mq 0,50 e fino a mq 3,50, compresi i puntellamenti relativi alle sole parti da demolire; esclusa la formazione di architravature e altri ripristini in pareti di mattoni forati per piano) (diconsi Euro trentasette/44)	m²	37,44
Nr. 9	TOS19_02.A03.033.002 Smontaggio di serramenti interni o esterni, a qualsiasi piano, compreso il disancoraggio di staffe, arpioni e quanto altro bloccato nelle strutture murarie, il calo e tiro in alto ed accatastamento entro un raggio di m 50; escluso le riprese di murature o di intonaci. Si misura la superficie libera del vano risultante, compreso eventuale fasciambotte su muri di spessore fino a cm 26 per infissi in metallo (diconsi Euro ventidue/93)	m²	22,93
Nr. 10	TOS19_02.A03.008.001 Demolizione di controsoffitti, con relative strutture di sospensione ed intonaco sottostante controsoffitti (formati da lastre in gesso, pannelli fonoassorbenti, laterizi e simili) (diconsi Euro otto/07)	m²	8,07
Nr. 11	TOS19_02.A03.009.002 Demolizione o rimozione di pavimentazioni, massetti e vespai, escluse opere provvisorie di pavimento (e sottostante malta di allettamento di qualsiasi dimensione e fino ad uno spessore di cm 5) (diconsi Euro quattordici/78)	m²	14,78
Nr. 12	TOS19_02.A03.035.005 Rimozione di apparecchi igienico-termo-sanitari in genere compreso smontaggio apparecchiature, attacchi e raccordi ed il disancoraggio delle staffe, con accatastamento entro un raggio di m 50; escluso acciecatamento od asportazione delle tubazioni di adduzione e scarico e l'eliminazione dei supporti murari (vaso alla turca) (diconsi Euro trentaquattro/93)	cad	34,93
Nr. 13	TOS19_02.A03.038.001 Rimozione di tubazioni compreso il disancoraggio dei fissaggi con accatastamento entro un raggio di m 50 in ferro o rame (d. fino a 1") (diconsi Euro zero/68)	m	0,68
CONGLOMERATI			
Nr. 14	TOS19_02.B04.001.002 Conglomerato cementizio per magroni o getti non armati o debolmente armati classe di resistenza caratteristica (C12/15) (diconsi Euro centocinquantaquattro/82)	m³	153,82
Nr. 15	TOS19_02.B10.012.001 Rinfilco di fondazione esistente mediante creazione (di trave in c.a. (incidenza acciaio kg 80/mc) gettata in opera, opportunamente ammorsato alla struttura esistente, compreso il magrone di sottofondazione dello spessore di cm 10 ed il puntellamento della sovrastante struttura eseguito con tavole e puntoni in legno a sezione circolare posti ad un interasse di m 2,00 su una sola facciata della parete; escluso lo scavo ed il riporto in conglomerato cementizio C25/30) (diconsi Euro quattrocentotrenta/76)	m³	430,76

Nr. 16	TOS19_02.B10.013.001 Rinfilanco di fondazione esistente mediante creazione sui due lati, simmetricamente, di travi in c.a. (incidenza acciaio kg 80/mc) gettato in opera, opportunamente collegate fra loro attraverso la struttura esistente, compreso il magrone di sottofondazione dello spessore di cm 10 ed il puntellamento della sovrastante struttura eseguito con tavole e puntoni in legno a sezione circolare posti ad interasse di m 2,00 su entrambe le facciate della parete; escluso lo scavo ed il riporto in conglomerato cementizio C25/30 (diconsi Euro quattrocentosessantaquattro/33)	m³	464,33
Nr. 17	TOS19_01.B03.001.005 Fornitura e posa in opera di acciaio per cemento armato secondo le norme UNI in vigore (barre presagomate ad aderenza migliorata (solo nell'ambito di progettazione preliminare)) (diconsi Euro uno/77)	kg	1,77
Nr. 18	TOS19_02.B04.002.003 Conglomerato cementizio per plinti, fondazioni continue o platee classe di resistenza caratteristica (C25/30) (diconsi Euro duecentododici/75)	m³	212,75
Nr. 19	TOS19_01.B02.002.001 Casseforme di legno. per opere di fondazione, plinti, travi rovesce (diconsi Euro ventidue/70)	m²	22,7
Nr. 20	TOS19_01.B02.002.002 Casseforme di legno. per opere in elevazione travi, pilastri, solette, setti e muri (diconsi Euro ventisette/94)	m²	27,94
CONSOLIDAMENTI E RIPARAZIONI			
Nr. 21	TOS19_02.B10.027.001 Rinforzo con tessuto in fibra di carbonio (cfrp) larghezza mm 600 steso a rullo compresa impregnazione con due mani di resina epossidica della superficie da trattare; escluso pulizia e/o preparazione dei piani di posa e intonaci tessuto (bidirezionale resistenza a trazione 3500 N/mm², peso 160 g/m², sp. 0,045 mm) (diconsi Euro novantacinque/98)	m²	95,98

Nr. 22	NP1 Rinforzo di pilastri in c.a. con placcaggio di confinamento, mediante l'utilizzo di sistema composito a matrice organica SRP (Steel Reinforced Polymer), provvisto di Valutazione Tecnica Europea (ETA) ai sensi dell'art.26 del Regolamento UE n.305/2011 o di certificazione internazionale di comprovata validità, realizzato con tessuto unidirezionale in fibra di acciaio galvanizzato Hardwire™ ad altissima resistenza (presagomato in funzione della geometria dell'elemento strutturale mediante impiego di idonea piegatrice certificata), formato da micro-trefoli di acciaio prodotti secondo norma ISO 16120-1/4 2017 fissati su una microrete in fibra di vetro, del peso netto di fibra di circa 670 g/m2 – tipo GEOSTEEL G600 di Kerakoll Spa – caratteristiche tecniche certificate del nastro: resistenza a trazione valore caratteristico > 3000 MPa; modulo elastico > 190 GPa; deformazione ultima a rottura > 2%; area effettiva di un trefolo 3x2 (5 fili) = 0,538 mm2; n° trefoli per cm = 1,57 con avvolgimento dei fili ad elevato angolo di torsione conforme alla norma ISO/DIS 17832; spessore equivalente del nastro = 0,084 mm, impregnato con adesivo minerale epossidico eco-compatibile, in gel, per incollaggi strutturali di tessuti in fibra di acciaio galvanizzato o altri materiali compositi in genere, GreenBuilding Rating® Eco 4, provvisto di marcatura CE e conforme ai requisiti prestazionali richiesti dalle Norme EN 1504-4 e EN 1504-6, per l'incollaggio di elementi strutturali e dalle linee guida CNR-DT 200 R1/2013, senza la necessità d'impiego di primer di aggrappo, esente da solventi, a bassissime emissioni di sostanze organiche volatili, – tipo GEOLITE® GEL di Kerakoll Spa – caratteristiche tecniche certificate: Euroclasse di reazione al fuoco C-s2,d0 (EN 13501-1); emissione di sostanze organiche volatili EC1-R plus certificato GEV-Emicode; temperatura di transizione vetrosa +60 °C (EN 12614); resistenza al taglio > 20 MPa (EN 12188); ritiro lineare < 0,005% (EN 12617-1); modulo elastico a flessione > 2500 MPa (EN ISO 178). (dicorsi Euro trecentodiciassette/58)		317,58
Nr. 23	NP2 Fibre G2000 due stratiRinforzo di pilastri in c.a. con placcaggio di confinamento, mediante l'utilizzo di sistema composito a matrice organica SRP (Steel Reinforced Polymer), provvisto di Valutazione Tecnica Europea (ETA) ai sensi dell'art.26 del Regolamento UE n.305/2011 o di certificazione internazionale di comprovata validità, realizzato con tessuto unidirezionale in fibra di acciaio galvanizzato Hardwire™ ad altissima resistenza (presagomato in funzione della geometria dell'elemento strutturale mediante impiego di idonea piegatrice certificata), formato da micro-trefoli di acciaio prodotti secondo norma ISO 16120-1/4 2017 fissati su una microrete in fibra di vetro, del peso netto di fibra di circa 2000 g/m2 – tipo GEOSTEEL G2000 di Kerakoll Spa – caratteristiche tecniche certificate del nastro: resistenza a trazione valore caratteristico > 3000 MPa; modulo elastico > 190 GPa; deformazione ultima a rottura > 2%; area effettiva di un trefolo 3x2 (5 fili) = 0,538 mm2; n° trefoli per cm = 4,72 con avvolgimento dei fili ad elevato angolo di torsione conforme alla norma ISO/DIS 17832; spessore equivalente del nastro = 0,254 mm, impregnato con adesivo minerale epossidico eco-compatibile, in gel, per incollaggi strutturali di tessuti in fibra di acciaio galvanizzato o altri materiali compositi in genere, GreenBuilding Rating® Eco 4, provvisto di marcatura CE e conforme ai requisiti prestazionali richiesti dalle Norme EN 1504-4 e EN 1504-6, per l'incollaggio di elementi strutturali e dalle linee guida CNR-DT 200 R1/2013, senza la necessità d'impiego di primer di aggrappo, esente da solventi, a bassissime emissioni di sostanze organiche volatili, – tipo GEOLITE® GEL di Kerakoll Spa – caratteristiche tecniche certificate: Euroclasse di reazione al fuoco C-s2,d0 (EN 13501-1); emissione di sostanze organiche volatili EC1-R plus certificato GEV-Emicode; temperatura di transizione vetrosa +60 °C (EN 12614); resistenza al taglio > 20 MPa (EN 12188); ritiro lineare < 0,005% (EN 12617-1); modulo elastico a flessione > 2500 MPa (EN ISO 178). (dicorsi Euro quattrocentodiciotto/29)		418,29
	OPERE DA FABBRO		

Nr. 24	TOS19_02.B10.022.001 Elementi per cerchiature compreso taglio a misura, sfrido, forature, imbullonature e/o saldature, inserimento e bloccaggio nelle sedi di alloggiamento già predisposte e da valutare a parte, quota parte collegamento tra elementi contigui ed alla struttura preesistente oggetto dell'intervento; compreso il calo e sollevamento; escluso puntellamenti, protezioni, rincazzatura delle strutture sovrastanti, demolizioni o smontaggi, ricostruzioni o riempimenti con getti in cls o con muratura, riprese di intonaco (architrave in profilati di acciaio S235JR di qualsiasi tipo e sezione, compreso rinforzi, saldature, fazzoletti) (diconsi Euro cinque/65)	kg	5,65
IMPERMEABILIZZAZIONI			
Nr. 25	TOS19_01.D05.001.001 Fornitura e posa in opera di membrana impermeabilizzante elastoplastomerica ad alta concentrazione di bitume e polimeri, armata con t.n.l. a filo continuo poliestere, posta a fiamma flessibilità a freddo -15°C, spessore mm 4, in doppio strato (diconsi Euro diciassette/68)	m²	17,68
TETTI E MANTI DI COPERTURA			
Nr. 26	TOS19_01.C03.031.007 Fornitura e posa di manto di copertura in materiali metallici posti su idoneo supporto, compreso il loro fissaggio con lastra grecata in acciaio zincato multistrato e rivestimento in (rame e alluminio) (diconsi Euro novantaquattro/59)	m²	94,59
OPERE DA LATTONIERE			
Nr. 27	TOS19_01.F05.005.002 Fornitura e posa in opera di (tubi pluviali, diametro 10 cm., aggraffati, completi di braccioli per colonne normali : in rame spess. 8/10 mm.) (diconsi Euro ventisei/47)	m	26,47
MURATURE			
Nr. 28	TOS19_01.C01.011.001 Muratura in elevazione di tramezzi con blocchi in laterizio normale, spessore 12 cm eseguita con malta (di calce idraulica (M2,5)) (diconsi Euro trenta/58)	m²	30,58
Nr. 29	TOS19_01.C01.022.001 Muratura in elevazione di pareti a cassetta (doppio tavolato) eseguita con foratoni spessore 12 cm nella parete esterna e con foratelle spessore 8 cm nella parete interna, compresi collegamenti e mazzette; intercapedine fino ad un massimo di cm 10 eseguito con malta (di calce idraulica (M2,5)) (diconsi Euro cinquantuno/06)	m²	51,06
IMPIANTI			

Nr. 30	TOS19_06.I01.004.009 Fornitura e posa in opera di apparecchi sanitari compreso quanto altro occorre per dare il lavoro finito. I materiali debbono essere d'ottima qualità privi di difetti, siabbrature, ammaccature o altre deformazioni o imperfezioni e rispondenti alle caratteristiche stabilite dalle prescrizioni contrattuali e conformi alle consuetudini commerciali, dovranno essere di tipo, scelta, qualità, caratteristiche, dimensioni, peso, colore e spessori come da prescrizioni contrattuali o come da richiesta della D.L. e comunque rispondenti alle norme UNI 4542-4543. lavabo per disabili in porcellana vetrificata, realizzato secondo le vigenti norme di abbattimento delle barriere architettoniche, costituito da lavabo con disegno ergonomico dotato di fronte concavo, bordi arrotondati, appoggia gomiti, paraspruzzi. Sono compresi: le staffe rigide per il fissaggio a parete; il relativo fissaggio con viti idonee per ogni tipo di muratura e/o cartongesso; il sifone di scarico con piletta e raccordo flessibile; il collegamento alle tubazioni di adduzione acqua e scarico. E' inoltre compreso il materiale di consumo e quanto altro occorre per dare il lavoro finito. Sono esclusi: la rubinetteria; le tubazioni di allaccio e di scarico. (diconsi Euro duecentoquindici/49)	cad	215,49
Nr. 31	TOS19_06.I01.004.010 Fornitura e posa in opera di apparecchi sanitari compreso quanto altro occorre per dare il lavoro finito. I materiali debbono essere d'ottima qualità privi di difetti, siabbrature, ammaccature o altre deformazioni o imperfezioni e rispondenti alle caratteristiche stabilite dalle prescrizioni contrattuali e conformi alle consuetudini commerciali, dovranno essere di tipo, scelta, qualità, caratteristiche, dimensioni, peso, colore e spessori come da prescrizioni contrattuali o come da richiesta della D.L. e comunque rispondenti alle norme UNI 4542-4543. vaso igienico in porcellana vetrificata realizzato per disabili secondo le vigenti norme di abbattimento delle barriere architettoniche, costituito da vaso con disegno speciale a catino allungato, apertura anteriore per introduzione doccetta, altezza da pavimento di cm 50, sifone incorporato, cassetta di risciacquo a zaino, batteria di scarico, pulsante sulla cassetta o a distanza, sedile rimovibile in plastica, fornito e posto in opera. Sono compresi: il fissaggio con viti e borchie di acciaio cromato; le relative guarnizioni; l'assistenza muraria. E' inoltre compreso quanto altro occorre per dare il lavoro finito. (diconsi Euro quattrocentocinquantotto/50)	cad	458,5
Nr. 32	TOS19_06.I01.004.008 Fornitura e posa in opera di apparecchi sanitari compreso quanto altro occorre per dare il lavoro finito. I materiali debbono essere d'ottima qualità privi di difetti, siabbrature, ammaccature o altre deformazioni o imperfezioni e rispondenti alle caratteristiche stabilite dalle prescrizioni contrattuali e conformi alle consuetudini commerciali, dovranno essere di tipo, scelta, qualità, caratteristiche, dimensioni, peso, colore e spessori come da prescrizioni contrattuali o come da richiesta della D.L. e comunque rispondenti alle norme UNI 4542-4543. vaso igienico in porcellana vetrificata compreso di cassetta a zaino per il lavaggio in vitreous-china, il vaso è del tipo con scarico a pavimento o a parete, fornito e posto in opera. Sono compresi: il fissaggio con viti e borchie d'acciaio cromato; le relative guarnizioni; il sedile ed il coperchio di buona qualità, la cassetta di lavaggio sarà completa di batteria interna a funzionamento silenzioso; rubinetto d'interruzione e guarnizioni di gomma; compreso il collegamento alla rete idrica esistente. (diconsi Euro duecentonovantanove/11)	cad	299,11

Nr. 33	TOS19_06.I04.076.002 Fornitura e posa di tubo in acciaio nero senza saldatura per trasporto di fluidi conforme alle norme UNI EN 10255, in opera per linee, con saldature ossioacetiléniche. Il prezzo comprende: incidenza delle curve, trasporto, accatastamento, sfilamento, revisioni delle tolleranze di ovalizzazione, tagli, posto in sito su staffe (queste pagate a parte) allivellamento, saldature preparate secondo norma UNI 11001 e prova idraulica. Restano esclusi: gli oneri per la verniciatura, la foratura per innesti, ulteriori pezzi speciali. Compreso quant'altro occorre per dare il lavoro compiuto a perfetta regola d'arte Tubo in acciaio nero trafilato senza saldature per distribuzioni orizzontali e verticali diametro 3/4' (diconsi Euro cinque/49)	kg	5,49
INTONACI			
Nr. 34	TOS19_01.E01.001.001 Intonaco civile per interni su pareti verticali eseguito a mano, formato da un primo strato di rinzafo e da un secondo strato tirato in piano con regolo e fratazzo tra predisposte guide, compreso velo con malta (di calce) (diconsi Euro ventitre/43)	m²	23,43
Nr. 35	TOS19_01.E01.006.001 Intonaco civile per esterni su pareti verticali eseguito a mano, formato da un primo strato di rinzafo e da un secondo strato tirato in piano con regolo e fratazzo tra predisposte guide, compreso velo con malta (di calce) (diconsi Euro ventisei/40)	m²	26,4
MASSETTI			
Nr. 36	TOS19_01.E05.001.001 Ripristino di massello in conglomerato cementizio C12/15 classe di consistenza S3 tirato a regolo; il tutto per dare il titolo compiuto e finito a regola d'arte (spessore fino a cm. 5) (diconsi Euro quattordici/36)	m²	14,36
Nr. 37	TOS19_01.E05.001.002 Massello in conglomerato cementizio C12/15 classe di consistenza S3 tirato a regolo; il tutto per dare il titolo compiuto e finito a regola d'arte (per ogni cm in più oltre ai 5 cm) (diconsi Euro dieci/30)	m²	10,3
PAVIMENTI E RIVESTIMENTI			
Nr. 38	TOS19_01.E02.003.001 Posa in opera di pavimento in ceramica, gres, klinker o prodotti similari, posate a colla su sottofondo precostituito, compreso sigillatura dei giunti, distanziatori (se necessari) e pulizia finale, secondo la UNI 11493:2013. piastrelle rettangolari o quadrate posate lineari o diagonali (diconsi Euro undici/14)	m²	11,14
Nr. 39	TOS19_01.E03.013.004 Posa in opera di rivestimento interno di maiolica (terracotta smaltata in superficie) posato a colla su superfici intonacate, inclusa sigillatura dei giunti e pulizia finale, compreso bordi smussati o smaltati in costa piastrelle 15x15 o 20x20 cm (tinta unita) (diconsi Euro diciotto/89)	m²	18,89
Nr. 40	TOS19_PR.P22.043.001 Piastrelle da rivestimento e da pavimentazione, certificate CE secondo la UNI EN 14411:2016: Monocoltura smaltata liscia, cm 20x20 (diconsi Euro nove/49)	m²	9,49

Nr. 41	TOS19_PR.P22.043.012 Piastrelle da rivestimento e da pavimentazione, certificate CE secondo la UNI EN 14411:2016: Klinker cm 20x20 e 12x24 (diconsi Euro quattordici/76)	m²	14,76
INFISSI			
Nr. 42	TOS19_PR.P70.003.006 FINESTRE E PORTEFINESTRE IN ALLUMINIO con marcatura CE (UNI EN 14351-1:2016), di qualunque dimensione, con profilati a taglio termico, compreso di vetrocamera sigillata tramite guarnizioni in gomma, senza uso di silicone, profili fermavetro ad incastro, gocciolatoio, serratura, ferramenta di attacco e sostegno, maniglie in alluminio e verniciatura. Con trasmittanza termica minima prevista dalla normativa vigente, in base alla zona climatica, secondo la classificazione definita nel DPR. n°412 del 1993 (UNI EN ISO 10077-1:2007). Le Classi di Resistenza di Tenuta all'Acqua devono corrispondere alle norme UNI EN 12207:2017 ed essere almeno nella classe 5, di Permeabilità all'Aria devono corrispondere alle norme UNI EN 12208:2000 ed essere almeno nella classe 2 e di Resistenza al carico del Vento devono corrispondere alle norme UNI EN 12210:2016 ed essere almeno nella classe 2, escluso controtelai, posa e assistenza muraria. finestra a tre ante con apertura normale e/o a vasistas con vetrocamera con aria 20 mm, trasmittanza totale Uw 1.8 W/mq°k (diconsi Euro cinquecentoquarantaquattro/70)	m²	544,7
Nr. 43	TOS19_PR.P72.001.005 Cassonetti e componenti per avvolgibili Cassonetto coprirullo con intelaiatura in legno di (Cassonetti e componenti per avvolgibili Cassonetto coprirullo con intelaiatura in truciolato, grezzo in cementite pronto per essere verniciato) (diconsi Euro sessantadue/62)	ml	62,62
Nr. 44	TOS19_PR.P72.002.002 Controtelai e telai completi di catene di controvento e grappe di fissaggio. Sono escluse le opere murarie e la posa in opera. Controtelaio in acciaio elettrozincato per porte a battente, sp. totale 20/10, con dimensioni massime di circa 1,00x2,40 m. (diconsi Euro cinquantaquattro/80)	cad	54,8
Nr. 45	TOS19_PR.P71.002.002 PORTE IN PVC porte interne [prEN 14351-2] di qualunque dimensione, compreso serratura, ferramenta, cerniere, guarnizioni, maniglie standard e verniciatura Porta tamburata in PVC a (battente a due o più ante) (diconsi Euro seicentosette/20)	m²	607,2
OPERE DA PITTORE			
Nr. 46	TOS19_01.F04.004.004 Verniciatura per interni su intonaco nuovo o preparato con (idropittura lavabile previa mano di fissativo) (diconsi Euro cinque/53)	m²	5,53
ASSISTENZE MURARIE			
Nr. 47	TOS19_01.E04.002.001 Assistenza per posa (di cassamorta in metallo per aperture fino a 2,5 mq; il tutto per dare il titolo compiuto e finito a regola d'arte. su muri di spessore fino a 20 cm) (diconsi Euro quarantasette/54)	cad	47,54

Rinforzo di pilastri in C.A. mediante placcaggio di confinamento con tessuti
IN FIBRA DI ACCIAIO GALVANIZZATO HARDWIRE AD ALTISSIMA RESISTENZA UHTSS (2000 g/mq)
Fibra: GeoSteel G2000 Matrice: GeoLite Gel

Rinforzo di pilastri in c.a. con placcaggio di confinamento, mediante l'utilizzo di sistema composito a matrice organica SRP (Steel Reinforced Polymer), provvisto di Valutazione Tecnica Europea (ETA) ai sensi dell'art.26 del Regolamento UE n.305/2011 o di certificazione internazionale di comprovata validità, realizzato con tessuto unidirezionale in fibra di acciaio galvanizzato Hardwire™ ad altissima resistenza (presagomato in funzione della geometria dell'elemento strutturale mediante impiego di idonea piegatrice certificata), formato da micro-trefoli di acciaio prodotti secondo norma ISO 16120-1/4 2017 fissati su una microrete in fibra di vetro, del peso netto di fibra di circa 2000 g/m² – tipo GEOSTEEL G2000 di Kerakoll Spa – caratteristiche tecniche certificate del nastro: resistenza a trazione valore caratteristico > 3000 MPa; modulo elastico > 190 GPa; deformazione ultima a rottura > 2%; area effettiva di un trefolo 3x2 (5 fili) = 0,538 mm²; n° trefoli per cm = 4,72 con avvolgimento dei fili ad elevato angolo di torsione conforme alla norma ISO/DIS 17832; spessore equivalente del nastro = 0,254 mm, impregnato con adesivo minerale epossidico eco-compatibile, in gel, per incollaggi strutturali di tessuti in fibra di acciaio galvanizzato o altri materiali compositi in genere, GreenBuilding Rating® Eco 4, provvisto di marcatura CE e conforme ai requisiti prestazionali richiesti dalle Norme EN 1504-4 e EN 1504-6, per l'incollaggio di elementi strutturali e dalle linee guida CNR-DT 200 R1/2013, senza la necessità d'impiego di primer di aggrappo, esente da solventi, a bassissime emissioni di sostanze organiche volatili, – tipo GEOLITE® GEL di Kerakoll Spa – caratteristiche tecniche certificate: Euroclasse di reazione al fuoco C-s2,d0 (EN 13501-1); emissione di sostanze organiche volatili EC1-R plus certificato GEV-Emicode; temperatura di transizione vetrosa +60 °C (EN 12614); resistenza al taglio > 20 MPa (EN 12188); ritiro lineare < 0,005% (EN 12617-1); modulo elastico a flessione > 2500 MPa (EN ISO 178).

L'intervento si svolge nelle seguenti fasi:

- a) eventuale trattamento di ripristino delle superfici degradate, ammalorate, decoese o non planari (da contabilizzare a parte), irruvidimento della superficie garantendo un'asperità di almeno 0,5 mm e stondatura degli spigoli con raggio di curvatura di almeno 20 mm;
- b) piegatura del tessuto in fibra di acciaio galvanizzato ad altissima resistenza, in funzione della geometria dell'elemento strutturale mediante impiego di idonea piegatrice certificata;
- c) stesura di un primo strato di spessore di circa 1 – 2 mm, di adesivo minerale epossidico;
- d) con adesivo ancora fresco, procedere alla posa del tessuto in fibra di acciaio galvanizzato ad altissima resistenza, avendo cura di garantire una completa impregnazione del tessuto ed evitare la formazione di eventuali vuoti o bolle d'aria che possano compromettere l'adesione del tessuto alla matrice o al supporto;
- e) esecuzione del secondo strato di matrice, fino a completa copertura del tessuto di rinforzo per uno spessore complessivo del rinforzo di 2 – 3 mm;
- f) eventuale ripetizione delle fasi (d), e (e) per tutti gli strati successivi di rinforzo previsti da progetto;
- g) eventuale ancoraggio delle estremità del tessuto in fibra d'acciaio tramite arrotolamento del tessuto e inghisaggio delle code all'interno dei fori precedentemente realizzati con adesivo minerale epossidico o placcaggio con elementi metallici installati con adesivo minerale epossidico (da contabilizzare a parte).

È compresa la fornitura e posa in opera di tutti i materiali sopra descritti e quanto altro occorre per dare il lavoro finito. Sono esclusi: l'eventuale bonifica delle zone degradate e ripristino del substrato; l'ancoraggio; le prove di accettazione del materiale; le indagini pre- e post-intervento; tutti i sussidi necessari per l'esecuzione dei lavori.

Il prezzo è ad unità di superficie di rinforzo effettivamente posto in opera comprese le sovrapposizioni.

DESCRIZIONE	U.M.	QUANTITA'	*PREZZO UNITARIO	PREZZO COMPLETO
A) MANODOPERA				
1) Preparazione del substrato				
OPERAIO QUALIFICATO (MO1003)	H/mq	0,05	€ 33,33	€ 1,67
OPERAIO SPECIALIZZATO (MO1002)	H/mq	0,05	€ 35,90	€ 1,80
2) Preparazione e stesura adesivo epossidico, primo strato				
OPERAIO QUALIFICATO (MO1003)	H/mq	0,15	€ 33,33	€ 5,00
OPERAIO SPECIALIZZATO (MO1002)	H/mq	0,15	€ 35,90	€ 5,39
3) Piegatura e stesura della fibra in acciaio galvanizzato uhtss				
OPERAIO QUALIFICATO (MO1003)	H/mq	0,30	€ 33,33	€ 10,00
OPERAIO SPECIALIZZATO (MO1002)	H/mq	0,30	€ 35,90	€ 10,77
4) Stesura adesivo epossidico, secondo strato				
OPERAIO QUALIFICATO (MO1003)	H/mq	0,10	€ 33,33	€ 3,33
OPERAIO SPECIALIZZATO (MO1002)	H/mq	0,10	€ 35,90	€ 3,59
			sommano A	€ 41,54
B) MATERIALI A PIE' D'OPERA				
GeoLite Gel 1°strato (2 mm)	Kg/mq	3,20	€ 11,81	€ 37,79
GeoLite Gel 2°strato (1 mm)	Kg/mq	1,60	€ 11,81	€ 18,89
GeoSteel G2000 (peso 2000 g/mq)	mq	1,20	€ 73,50	€ 88,20
			sommano B	€ 144,88
C) NOLI E TRASPORTI				
NOLO DI STRUMENTAZIONE DA CANTIERE	H/mq	0,50	€ 8,00	€ 4,00
TRASPORTO MATERIALI DI CONSUMO (A45001-a)	Kg/mq	7,20	€ 0,018	€ 0,13
SMALTIMENTO RIFIUTI SPECIALI	Kg/mq	0,50	€ 1,20	€ 0,60
			sommano C	€ 4,73
			TOTALE escluso (SG+UI)	€ 191,15
			Spese Generali 15,00%	€ 28,67
			Utile d'Impresa 10,00%	€ 21,98
IN PRIMO STRATO	A1+A2+A3+A4+B+C+SG+UI		PREZZO COMPLESSIVO AL MQ	€ 241,80
STRATI SUCCESSIVI	A3+A4+B+C+SG+UI		PREZZO COMPLESSIVO AL MQ	€ 176,49

Rinforzo di pilastri in C.A. mediante placcaggio di confinamento con tessuti
IN FIBRA DI ACCIAIO GALVANIZZATO HARDWARE AD ALTISSIMA RESISTENZA UHTSS (670 g/mq)
Fibra: GeoSteel G600 Matrice: GeoLite Gel

Rinforzo di pilastri in c.a. con placcaggio di confinamento, mediante l'utilizzo di sistema composito a matrice organica SRP (Steel Reinforced Polymer), provvisto di Valutazione Tecnica Europea (ETA) ai sensi dell'art.26 del Regolamento UE n.305/2011 o di certificazione internazionale di comprovata validità, realizzato con tessuto unidirezionale in fibra di acciaio galvanizzato Hardware™ ad altissima resistenza (presagomato in funzione della geometria dell'elemento strutturale mediante impiego di idonea plegatrice certificata), formato da micro-trefoli di acciaio prodotti secondo norma ISO 16120-1/4 2017 fissati su una microrete in fibra di vetro, del peso netto di fibra di circa 670 g/m² – tipo GEOSTEEL G600 di Kerakoll Spa – caratteristiche tecniche certificate del nastro: resistenza a trazione valore caratteristico > 3000 MPa; modulo elastico > 190 GPa; deformazione ultima a rottura > 2%; area effettiva di un trefolo 3x2 (5 fili) = 0,538 mm²; n° trefoli per cm = 1,57 con avvolgimento dei fili ad elevato angolo di torsione conforme alla norma ISO/DIS 17832; spessore equivalente del nastro = 0,084 mm, impregnato con adesivo minerale epossidico eco-compatibile, in gel, per incollaggi strutturali di tessuti in fibra di acciaio galvanizzato o altri materiali compositi in genere, GreenBuilding Rating® Eco 4, provvisto di marcatura CE e conforme ai requisiti prestazionali richiesti dalle Norme EN 1504-4 e EN 1504-6, per l'incollaggio di elementi strutturali e dalle linee guida CNR-DT 200 R1/2013, senza la necessità d'impiego di primer di aggrappo, esente da solventi, a bassissime emissioni di sostanze organiche volatili, – tipo GEOLITE® GEL di Kerakoll Spa – caratteristiche tecniche certificate: Euroclasse di reazione al fuoco C-s2,d0 (EN 13501-1); emissione di sostanze organiche volatili EC1-R plus certificato GEV-Emicode; temperatura di transizione vetrosa +60 °C (EN 12614); resistenza al taglio > 20 MPa (EN 12188); ritiro lineare < 0,005% (EN 12617-1); modulo elastico a flessione > 2500 MPa (EN ISO 178).

L'intervento si svolge nelle seguenti fasi:

- a) eventuale trattamento di ripristino delle superfici degradate, ammalorate, decoese o non planari (da contabilizzare a parte), irruvidimento della superficie garantendo un'asperità di almeno 0,5 mm e stondatura degli spigoli con raggio di curvatura di almeno 20 mm;
- b) piegatura del tessuto in fibra di acciaio galvanizzato ad altissima resistenza, in funzione della geometria dell'elemento strutturale mediante impiego di idonea plegatrice certificata;
- c) stesura di un primo strato di spessore di circa 1 – 2 mm, di adesivo minerale epossidico;
- d) con adesivo ancora fresco, procedere alla posa del tessuto in fibra di acciaio galvanizzato ad altissima resistenza, avendo cura di garantire una completa impregnazione del tessuto ed evitare la formazione di eventuali vuoti o bolle d'aria che possano compromettere l'adesione del tessuto alla matrice o al supporto;
- e) esecuzione del secondo strato di matrice, fino a completa copertura del tessuto di rinforzo per uno spessore complessivo del rinforzo di 2 – 3 mm;
- f) eventuale ripetizione delle fasi (d), e (e) per tutti gli strati successivi di rinforzo previsti da progetto;
- g) eventuale ancoraggio delle estremità del tessuto in fibra d'acciaio tramite arrotolamento del tessuto e inghisaggio delle code all'interno dei fori precedentemente realizzati con adesivo minerale epossidico o placcaggio con elementi metallici installati con adesivo minerale epossidico (da contabilizzare a parte).

È compresa la fornitura e posa in opera di tutti i materiali sopra descritti e quanto altro occorre per dare il lavoro finito. Sono esclusi: l'eventuale bonifica delle zone degradate e ripristino del substrato; l'ancoraggio; le prove di accettazione del materiale; le indagini pre- e post-intervento; tutti i sussidi necessari per l'esecuzione dei lavori.

Il prezzo è ad unità di superficie di rinforzo effettivamente posto in opera comprese le sovrapposizioni.

DESCRIZIONE	U.M.	QUANTITA'	*PREZZO UNITARIO	PREZZO COMPLETO
A) MANODOPERA				
1) Preparazione del substrato				
OPERAIO QUALIFICATO (MO1003)	H/mq	0,05	€ 33,33	€ 1,67
OPERAIO SPECIALIZZATO (MO1002)	H/mq	0,05	€ 35,90	€ 1,80
2) Preparazione e stesura adesivo epossidico, primo strato				
OPERAIO QUALIFICATO (MO1003)	H/mq	0,15	€ 33,33	€ 5,00
OPERAIO SPECIALIZZATO (MO1002)	H/mq	0,15	€ 35,90	€ 5,39
3) Piegatura e stesura della fibra in acciaio galvanizzato uhtss				
OPERAIO QUALIFICATO (MO1003)	H/mq	0,30	€ 33,33	€ 10,00
OPERAIO SPECIALIZZATO (MO1002)	H/mq	0,30	€ 35,90	€ 10,77
4) Stesura adesivo epossidico, secondo strato				
OPERAIO QUALIFICATO (MO1003)	H/mq	0,10	€ 33,33	€ 3,33
OPERAIO SPECIALIZZATO (MO1002)	H/mq	0,10	€ 35,90	€ 3,59
			sommano A	€ 41,54
B) MATERIALI A PIE' D'OPERA				
GeoLite Gel 1°strato (2 mm)	Kg/mq	3,20	€ 11,81	€ 37,79
GeoLite Gel 2°strato (1 mm)	Kg/mq	1,60	€ 11,81	€ 18,89
GeoSteel G600 (peso 670 g/mq)	mq	1,20	€ 42,00	€ 50,40
			sommano B	€ 107,08
C) NOLI E TRASPORTI				
NOLO DI STRUMENTAZIONE DA CANTIERE	H/mq	0,50	€ 8,00	€ 4,00
TRASPORTO MATERIALI DI CONSUMO (A45001-a)	Kg/mq	5,60	€ 0,018	€ 0,10
SMALTIMENTO RIFIUTI SPECIALI	Kg/mq	0,50	€ 1,20	€ 0,60
			sommano C	€ 4,70
			TOTALE escluso (SG+UI)	€ 163,32
			Spese Generali 15,00%	€ 23,00
			Utile d'Impresa 10,00%	€ 17,63
IN PRIMO STRATO	A1+A2+A3+A4+B+C+SG+UI		PREZZO COMPLESSIVO AL MQ	€ 193,95
STRATI SUCCESSIVI	A3+A4+B+C+SG+UI		PREZZO COMPLESSIVO AL MQ	€ 128,63

CORRADO LATTANZI
Via Cavour 6
54033 Carrara MS
Email arch.corrado.lattanzi@antiquesinitaly.com**Errore. Riferimento a collegamento ipertestuale non valido.**

FASCICOLO DELL'OPERA

Art. 91, comma 1, lettera b), D. Lgs. 81/2008
Allegato XVI al D. Lgs. n. 81 del 9 aprile 2008

OGGETTO: INTERVENTO DI MIGLIORAMENTO SISMICO- EDIFICIO PUBBLICO AD USO SCUOLA ELEMENTARE

COMMITTENTE: Comune di Aulla

CANTIERE: Serricciolo, via Pisa

REDATTO DA: ARCH. CORRADO LATTANZI

Il Coordinatore per la Sicurezza

Il Committente

Il Responsabile deil Lavori

PREMESSA

Funzioni del fascicolo dell'opera

Secondo quanto prescritto dall'art. 91 del D. Lgs. 81/2008, il fascicolo dell'opera è preso in considerazione al lato di eventuali lavori successivi sull'opera stessa. Tale fascicolo contiene "le informazioni utili ai fini della prevenzione e protezione dai rischi cui sono esposti i lavoratori" coinvolti in operazioni di manutenzione. Sotto l'aspetto della prevenzione dai rischi, il fascicolo rappresenta quindi uno schema della pianificazione della sicurezza per gli interventi di manutenzione. Il fascicolo deve essere aggiornato in corso di costruzione (a cura del CSE) e durante la vita di esercizio dell'opera in base alle eventuali modifiche alla stessa (a cura del committente / gestore).

Struttura del Fascicolo dell'opera

I contenuti del presente elaborato costituiscono il Fascicolo Tecnico informativo dell'opera in oggetto così come previsto dall'art. 91, comma 1, lettera b del D.Lgs. 81/2008, redatto secondo le indicazioni contenute nell'allegato XVI del sopra citato Decreto.

Le parti che lo costituiscono, oltre alla presente premessa, sono appresso elencate:

- SCHEDA I: Descrizione sintetica dell'opera ed individuazione dei soggetti interessati
- SCHEDA II-1: Misure preventive e protettive in dotazione dell'opera ed ausiliarie
- SCHEDA II-2: Adeguamento delle misure preventive e protettive in dotazione dell'opera ed ausiliarie
- SCHEDA II-3: Informazioni sulle misure preventive e protettive in dotazione dell'opera necessarie per pianificarne la realizzazione in condizioni di sicurezza e modalità di utilizzo e di controllo dell'efficienza delle stesse
- SCHEDA III-1: Elenco e collocazione degli elaborati tecnici relativi all'opera nel proprio contesto
- SCHEDA III-2: Elenco e collocazione degli elaborati tecnici relativi alla struttura architettonica e statica dell'opera
- SCHEDA III-3: Elenco e collocazione degli elaborati tecnici relativi agli impianti dell'opera

Soggetti interessati all'utilizzo del Fascicolo dell'opera

Il gestore dell'opera è il soggetto coinvolto maggiormente nell'utilizzo del Fascicolo. Egli effettuerà le manutenzioni secondo le periodicità eventualmente individuate nel Fascicolo, e dovrà mettere a conoscenza le imprese incaricate degli interventi, delle procedure o delle scelte adottate in fase progettuale per ridurre i rischi. Infine, se l'opera viene ceduta, il proprietario dovrà consegnare anche il Fascicolo. Riassumendo, i soggetti interessati all'utilizzo del fascicolo sono:

1. Gestore dell'opera (Amministratore, proprietario, ecc.);
2. Imprese incaricate per la manutenzione ordinaria e straordinaria dell'opera;

Scheda I

Descrizione sintetica dell'opera ed individuazione dei soggetti interessati

Descrizione sintetica dell'opera

Interventi di miglioramento sismico di edificio ad uso di scuola elementare comunale

Durata effettiva dei lavori

Inizio lavori

Fine lavori

Indirizzo del cantiere

Serricciolo, via Pisa

Committente:

Comune di Aulla

Responsabile dei lavori

{indicare i dati del responsabile dei lavori}

Progettisti

ARCH. CORRADO LATTANZI

Coordinatore in fase di progettazione

ARCH. CORRADO LATTANZI

Coordinatore in fase di esecuzione

{indicare i dati del CSE}

Impresa appaltatrice

- Da definire, con sede in (), .

Scheda II-1

Misure preventive e protettive in dotazione dell'opera ed ausiliare

Tipologia dei lavori

COPERTURE - Grondaie e pluviali in rame

CODICE SCHEDA

1

Tipo di intervento

Rischi individuati

Pulizia della grondaia

Cadute dall'alto in genere; Tagli e abrasioni alle mani in genere.

Riassetamento della grondaia

Cadute dall'alto in genere; Tagli e abrasioni alle mani in genere.

Sostituzione parziale o totale della grondaia

Cadute dall'alto in genere; Tagli e abrasioni alle mani in genere.

Utilizzo dell'apprestamento: Ganci di sicurezza da tetto

Distacco / rottura dei ganci di sicurezza; Seppellimento per crollo struttura in demolizione per rovesciamento.

Utilizzo dell'apprestamento: Accesso alla copertura dall'interno

Caduta da tetti e coperture.

Apprestamenti

Normativa di riferimento

Ganci di sicurezza da tetto

Art. 155 D.lgs 81/2008; UNI 11560.

Accesso alla copertura dall'interno

.

Informazioni per imprese esecutrici e lavoratori autonomi sulle caratteristiche tecniche dell'opera progettata e del luogo di lavoro

Punti critici

Misure preventive e protettive in dotazione dell'opera

Misure preventive e protettive ausiliarie

Accessi ai luoghi di lavoro

Accesso alla copertura dall'esterno

Sicurezza dei luoghi di lavoro

Impianti di alimentazione di scarico

Approvvigionamento e movimentazione materiali

Approvvigionamento e movimentazione attrezzature

Igiene sul lavoro

Interferenze e protezione di terzi

Tavole allegate

Fascicolo dell'opera

Pag. 4

Scheda II-1
Misure preventive e protettive in dotazione dell'opera ed ausiliare

Tipologia dei lavori	CODICE SCHEDA	2
COPERTURE - Copertura in lamiera nervata		

Tipo di intervento	Rischi individuati
Sostituzione delle lastre	Caduta da tetti e coperture; Scivolamento su tetto inclinato; Crollo del tetto causato dall'accumulo di materiale.
Utilizzo dell'apprestamento: Ganci di sicurezza da tetto	Distacco / rottura dei ganci di sicurezza; Seppellimento per crollo struttura in demolizione per rovesciamento.

Apprestamenti	Normativa di riferimento
Ganci di sicurezza da tetto	Art. 155 D.lgs 81/2008; UNI 11560.

Informazioni per imprese esecutrici e lavoratori autonomi sulle caratteristiche tecniche dell'opera progettata e del luogo di lavoro

Punti critici	Misure preventive e protettive in dotazione dell'opera	Misure preventive e protettive ausiliarie
Accessi ai luoghi di lavoro		
Sicurezza dei luoghi di lavoro		
Impianti di alimentazione di scarico		
Approvvigionamento e movimentazione materiali		
Approvvigionamento e movimentazione attrezzature		
Igiene sul lavoro		
Interferenze e protezione di terzi		

Tavole allegate	

Scheda II-1
Misure preventive e protettive in dotazione dell'opera ed ausiliare

Tipologia dei lavori	CODICE SCHEDA	3
IMPERMEABILIZZAZIONI - Impermeabilizzazione di strutture orizzontali con guaine		

Tipo di intervento	Rischi individuati
Interventi limitati su infiltrazioni	Contatto con bitume; Cadute dall'alto in genere.
Sostituzione di parti anche consistenti della membrana	Contatto con bitume; Cadute dall'alto in genere.
Utilizzo dell'apprestamento: Parapetto fisso in acciaio	Caduta dall'alto durante il montaggio di barriere anticaduta o linee vita.

Apprestamenti	Normativa di riferimento
Parapetto fisso in acciaio	Art. 126 D.lgs 81/20.

Informazioni per imprese esecutrici e lavoratori autonomi sulle caratteristiche tecniche dell'opera progettata e del luogo di lavoro

Punti critici	Misure preventive e protettive in dotazione dell'opera	Misure preventive e protettive ausiliarie
Accessi ai luoghi di lavoro		
Sicurezza dei luoghi di lavoro		
Impianti di alimentazione di scarico		
Approvvigionamento e movimentazione materiali		
Approvvigionamento e movimentazione attrezzature		
Igiene sul lavoro		
Interferenze e protezione di terzi		

Tavole allegate	

Scheda II-1
Misure preventive e protettive in dotazione dell'opera ed ausiliare

Tipologia dei lavori	CODICE SCHEDA	4
IMPIANTO ELETTRICO E TELEFONICO CIVILE - Impianto di distribuzione e terminali		

Tipo di intervento	Rischi individuati
Verifica dell'integrità	Elettrocuzione nella riparazione dell'impianto.
Manutenzione spine e scatole di derivazione	Elettrocuzione nell'installazione dell'impianto elettrico.
Utilizzo dell'apprestamento: Interruttore magnetotermico differenziale	Elettrocuzione nel collegamento all'impianto elettrico; Elettrocuzione nell'installazione di cavi elettrici.

Apprestamenti	Normativa di riferimento
Interruttore magnetotermico differenziale	IEC/EN 61008 e 61009.

Informazioni per imprese esecutrici e lavoratori autonomi sulle caratteristiche tecniche dell'opera progettata e del luogo di lavoro

Punti critici	Misure preventive e protettive in dotazione dell'opera	Misure preventive e protettive ausiliarie
Accessi ai luoghi di lavoro		
Sicurezza dei luoghi di lavoro		
Impianti di alimentazione di scarico		
Approvvigionamento e movimentazione materiali		
Approvvigionamento e movimentazione attrezzature		
Igiene sul lavoro		
Interferenze e protezione di terzi		

Tavole allegate	

Scheda II-1
Misure preventive e protettive in dotazione dell'opera ed ausiliare

Tipologia dei lavori	CODICE SCHEDA	5
IMPIANTO TERMICO RADIATORI E DISTRIBUZIONE - Radiatori ad acqua calda		

Tipo di intervento	Rischi individuati
Pitturazione	Contatto con sostanze nocive; Inalazione di polveri in genere.
Sostituzione valvole di regolazione	Ustioni per contatto con acqua bollente o vapori presenti in impianti.
Sostituzione totale o parziale degli elementi radianti	Ustioni per contatto con acqua bollente o vapori presenti in impianti; Movimentazione manuale dei carichi in genere; Tagli e abrasioni alle mani in genere.

Informazioni per imprese esecutrici e lavoratori autonomi sulle caratteristiche tecniche dell'opera progettata e del luogo di lavoro

Punti critici	Misure preventive e protettive in dotazione dell'opera	Misure preventive e protettive ausiliarie
Accessi ai luoghi di lavoro		
Sicurezza dei luoghi di lavoro		
Impianti di alimentazione di scarico		
Approvvigionamento e movimentazione materiali		
Approvvigionamento e movimentazione attrezzature		
Igiene sul lavoro		
Interferenze e protezione di terzi		

Tavole allegate	

Scheda II-1
Misure preventive e protettive in dotazione dell'opera ed ausiliare

Tipologia dei lavori	CODICE SCHEDA	6
INTONACI E FINITURE MURALI - Intonaco esterno		

Tipo di intervento	Rischi individuati
Piccoli rappezzi nelle zone deteriorate	Cadute dall'alto in genere; Dermatosi per contatto con il cemento.
Scrostamento, pulitura e sostituzione di porzioni anche consistenti dell'intonaco	Cadute dall'alto in genere; Dermatosi per contatto con il cemento.

Informazioni per imprese esecutrici e lavoratori autonomi sulle caratteristiche tecniche dell'opera progettata e del luogo di lavoro

Punti critici	Misure preventive e protettive in dotazione dell'opera	Misure preventive e protettive ausiliarie
Accessi ai luoghi di lavoro		
Sicurezza dei luoghi di lavoro		
Impianti di alimentazione di scarico		
Approvvigionamento e movimentazione materiali		
Approvvigionamento e movimentazione attrezzature		
Igiene sul lavoro		
Interferenze e protezione di terzi		

Tavole allegate	

Scheda II-1
Misure preventive e protettive in dotazione dell'opera ed ausiliare

Tipologia dei lavori	CODICE SCHEDA	7
INTONACI E FINITURE MURALI - Intonaco interno		

Tipo di intervento	Rischi individuati
Piccoli rappezzi nelle zone deteriorate	Cadute dall'alto in genere.
Scrostamento, pulitura e sostituzione di porzioni anche consistenti dell'intonaco	Dermatosi per contatto con il cemento.
Utilizzo dell'apprestamento: Ponte a cavalletto alto 2 m	Caduta dal ponteggio a cavalletti; Contatto con persone nell'uso della piattaforma aerea.

Apprestamenti	Normativa di riferimento
Ponte a cavalletto alto 2 m	D.Lgs 81/2008 (T.U.) art. 139.

Informazioni per imprese esecutrici e lavoratori autonomi sulle caratteristiche tecniche dell'opera progettata e del luogo di lavoro

Punti critici	Misure preventive e protettive in dotazione dell'opera	Misure preventive e protettive ausiliarie
Accessi ai luoghi di lavoro		
Sicurezza dei luoghi di lavoro		Ponte a cavalletto alto 2 m.
Impianti di alimentazione di scarico		
Approvvigionamento e movimentazione materiali		
Approvvigionamento e movimentazione attrezzature		
Igiene sul lavoro		
Interferenze e protezione di terzi		

Tavole allegate	

Scheda II-1
Misure preventive e protettive in dotazione dell'opera ed ausiliare

Tipologia dei lavori	CODICE SCHEDA	8
INTONACI E FINITURE MURALI - Pittura murale esterna		

Tipo di intervento	Rischi individuati
Ritocchi limitati alla pittura	Rovesciamento della scala doppia.
Ripitturazione dei muri	Nessuno.
Utilizzo dell'apprestamento: Ponteggio metallico a tubi giunti	Caduta dall'alto dal ponteggio; Caduta di materiali dall'alto del ponteggio; Cadute a livello e scivolamenti nell'uso del ponteggio; Crollo o ribaltamento del ponteggio; Crollo improvviso di lastre in fibra di cemento e simili; Tagli e abrasioni alle mani nel montaggio e smontaggio del ponteggio.

Apprestamenti	Normativa di riferimento
Ponteggio metallico a tubi giunti	D.Lgs 81/2008 (T.U.) 131-138, Circ ML 80/86, Circ ML 149/85, UNI-EN 39/77 e UNI-HD 1039/91, UNI-HD 74 del 01/10/90, UNI-HD 1000 del 90.

Informazioni per imprese esecutrici e lavoratori autonomi sulle caratteristiche tecniche dell'opera progettata e del luogo di lavoro

Punti critici	Misure preventive e protettive in dotazione dell'opera	Misure preventive e protettive ausiliarie
Accessi ai luoghi di lavoro		Ponteggio metallico a tubi giunti.
Sicurezza dei luoghi di lavoro		Ponteggio metallico a tubi giunti.
Impianti di alimentazione di scarico		
Approvvigionamento e movimentazione materiali		
Approvvigionamento e movimentazione attrezzature		
Igiene sul lavoro		
Interferenze e protezione di terzi		

Tavole allegate	

Scheda II-1
Misure preventive e protettive in dotazione dell'opera ed ausiliare

Tipologia dei lavori	CODICE SCHEDA	9
INTONACI E FINITURE MURALI - Pittura murale interna		

Tipo di intervento	Rischi individuati
Ritocchi limitati alla pittura	Rovesciamento della scala doppia.
Ripitturazione dei muri	Rovesciamento della scala doppia.

Informazioni per imprese esecutrici e lavoratori autonomi sulle caratteristiche tecniche dell'opera progettata e del luogo di lavoro

Punti critici	Misure preventive e protettive in dotazione dell'opera	Misure preventive e protettive ausiliarie
Accessi ai luoghi di lavoro		
Sicurezza dei luoghi di lavoro		
Impianti di alimentazione di scarico		
Approvvigionamento e movimentazione materiali		
Approvvigionamento e movimentazione attrezzature		
Igiene sul lavoro		
Interferenze e protezione di terzi		

Tavole allegate	

Scheda II-1
Misure preventive e protettive in dotazione dell'opera ed ausiliare

Tipologia dei lavori	CODICE SCHEDA	10
IMPIANTO IDRICO SANITARIO - Impianto di scarico		

Tipo di intervento	Rischi individuati
Rimozione intasamenti	Contatto con microrganismi dannosi.
Sostituzione di parti di tubazioni	Contatto con microrganismi dannosi; Tagli e abrasioni alle mani in genere.

Informazioni per imprese esecutrici e lavoratori autonomi sulle caratteristiche tecniche dell'opera progettata e del luogo di lavoro

Punti critici	Misure preventive e protettive in dotazione dell'opera	Misure preventive e protettive ausiliarie
Accessi ai luoghi di lavoro		
Sicurezza dei luoghi di lavoro		
Impianti di alimentazione di scarico		
Approvvigionamento e movimentazione materiali		
Approvvigionamento e movimentazione attrezzature		
Igiene sul lavoro		
Interferenze e protezione di terzi		

Tavole allegate	

Scheda II-1
Misure preventive e protettive in dotazione dell'opera ed ausiliare

Tipologia dei lavori	CODICE SCHEDA	11
IMPIANTO IDRICO SANITARIO - Pozzetti e caditoie per acque reflue		

Tipo di intervento	Rischi individuati
Pulizia pozzetti e caditoie	Rischio da microrganismi dannosi.
Sostituzione della griglia della caditoia	Rischio da microrganismi dannosi; Tagli e abrasioni alle mani in genere.
Sostituzione pozzetti	Rischio da microrganismi dannosi; Tagli e abrasioni alle mani in genere.

Informazioni per imprese esecutrici e lavoratori autonomi sulle caratteristiche tecniche dell'opera progettata e del luogo di lavoro

Punti critici	Misure preventive e protettive in dotazione dell'opera	Misure preventive e protettive ausiliarie
Accessi ai luoghi di lavoro		
Sicurezza dei luoghi di lavoro		
Impianti di alimentazione di scarico		
Approvvigionamento e movimentazione materiali		
Approvvigionamento e movimentazione attrezzature		
Igiene sul lavoro		
Interferenze e protezione di terzi		

Tavole allegate	

Scheda II-1
Misure preventive e protettive in dotazione dell'opera ed ausiliare

Tipologia dei lavori	CODICE SCHEDA	12
MURATURE E PARETI IN GENERE - Muratura a faccia vista		

Tipo di intervento	Rischi individuati
Pulitura a terra di parti limitati della muratura	Schizzi e investimento del getto nell'uso dell'idropolitrice.
Pulitura dell'intero muro	Schizzi e investimento del getto nell'uso dell'idropolitrice; Cadute dall'alto in genere.
Utilizzo dell'apprestamento: Ponteggio metallico a tubi giunti	Caduta dall'alto dal ponteggio; Caduta di materiali dall'alto del ponteggio; Cadute a livello e scivolamenti nell'uso del ponteggio; Crollo o ribaltamento del ponteggio; Crollo improvviso di lastre in fibra di cemento e simili; Tagli e abrasioni alle mani nel montaggio e smontaggio del ponteggio.

Apprestamenti	Normativa di riferimento
Ponteggio metallico a tubi giunti	D.Lgs 81/2008 (T.U.) 131-138, Circ ML 80/86, Circ ML 149/85, UNI-EN 39/77 e UNI-HD 1039/91, UNI-HD 74 del 01/10/90, UNI-HD 1000 del 90.

Informazioni per imprese esecutrici e lavoratori autonomi sulle caratteristiche tecniche dell'opera progettata e del luogo di lavoro

Punti critici	Misure preventive e protettive in dotazione dell'opera	Misure preventive e protettive ausiliarie
Accessi ai luoghi di lavoro		Ponteggio metallico a tubi giunti.
Sicurezza dei luoghi di lavoro		Ponteggio metallico a tubi giunti.
Impianti di alimentazione di scarico		
Approvvigionamento e movimentazione materiali		
Approvvigionamento e movimentazione attrezzature		
Igiene sul lavoro		
Interferenze e protezione di terzi		

Tavole allegate	

Scheda II-1
Misure preventive e protettive in dotazione dell'opera ed ausiliare

Tipologia dei lavori	CODICE SCHEDA	13
PAVIMENTI E RIVESTIMENTI - Pavimenti in ceramica		

Tipo di intervento	Rischi individuati
Sostituzione di alcune piastrelle rotte	Tagli alle mani nel maneggiare piastrelle in ceramica.

Informazioni per imprese esecutrici e lavoratori autonomi sulle caratteristiche tecniche dell'opera progettata e del luogo di lavoro

Punti critici	Misure preventive e protettive in dotazione dell'opera	Misure preventive e protettive ausiliarie
Accessi ai luoghi di lavoro		
Sicurezza dei luoghi di lavoro		
Impianti di alimentazione di scarico		
Approvvigionamento e movimentazione materiali		
Approvvigionamento e movimentazione attrezzature		
Igiene sul lavoro		
Interferenze e protezione di terzi		

Tavole allegate	

Scheda II-1

Misure preventive e protettive in dotazione dell'opera ed ausiliare

Tipologia dei lavori		CODICE SCHEDA	14
SERRAMENTI - Serramenti in alluminio			

Tipo di intervento	Rischi individuati
Sostituzione di vetri	Taglio agli arti nel maneggiare elementi in vetro.
Sostituzione di cerniere	Cadute dall'alto in genere.

Informazioni per imprese esecutrici e lavoratori autonomi sulle caratteristiche tecniche dell'opera progettata e del luogo di lavoro		

Punti critici	Misure preventive e protettive in dotazione dell'opera	Misure preventive e protettive ausiliarie
Accessi ai luoghi di lavoro		
Sicurezza dei luoghi di lavoro		
Impianti di alimentazione di scarico		
Approvvigionamento e movimentazione materiali		
Approvvigionamento e movimentazione attrezzature		
Igiene sul lavoro		
Interferenze e protezione di terzi		

Tavole allegate	

Scheda II-1

Misure preventive e protettive in dotazione dell'opera ed ausiliare

Tipologia dei lavori		CODICE SCHEDA	15
STRUTTURE E OPERE IN C.A. - Cemento armato			

Tipo di intervento	Rischi individuati
Interventi localizzati consistenti nella pulitura e nell'applicazione di cementi con additivi	Cadute dall'alto in genere.
Interventi consistenti nella asportazione delle parti deteriorate, eventualmente la pulitura dell'armatura e nell'applicazione di	Cadute dall'alto in genere.
Utilizzo dell'apprestamento: Trabattello su ruote	Caduta dal trabatello; Contatto con sostanze chimiche da applicare su superfici.
Utilizzo dell'apprestamento: Ponteggio metallico a tubi giunti	Caduta dall'alto dal ponteggio; Caduta di materiali dall'alto del ponteggio; Cadute a livello e scivolamenti nell'uso del ponteggio; Crollo o ribaltamento del ponteggio; Crollo improvviso di lastre in fibra di cemento e simili; Tagli e abrasioni alle mani nel montaggio e smontaggio del ponteggio.

Apprestamenti	Normativa di riferimento
Trabattello su ruote	D.Lgs 81/2008 (T.U.) art. 140.
Ponteggio metallico a tubi giunti	D.Lgs 81/2008 (T.U.) 131-138, Circ ML 80/86, Circ ML 149/85, UNI-EN 39/77 e UNI-HD 1039/91, UNI-HD 74 del 01/10/90, UNI-HD 1000 del 90.


Informazioni per imprese esecutrici e lavoratori autonomi sulle caratteristiche tecniche dell'opera progettata e del luogo di lavoro		


Punti critici	Misure preventive e protettive in dotazione dell'opera	Misure preventive e protettive ausiliarie
Accessi ai luoghi di lavoro		Trabattello su ruote; Ponteggio metallico a tubi giunti.
Sicurezza dei luoghi di lavoro		Trabattello su ruote; Ponteggio metallico a tubi giunti.
Impianti di alimentazione di scarico		
Approvvigionamento e movimentazione materiali		
Approvvigionamento e movimentazione attrezzature		
Igiene sul lavoro		
Interferenze e protezione di terzi		

Tavole allegate	






Scheda II-3				
Informazioni sulle misure preventive e protettive in dotazione dell'opera necessarie per pianificarne la realizzazione in condizioni di sicurezza e modalità di utilizzo e di controllo dell'efficienza delle stesse				
CODICE SCHEDA				
Misure preventive e protettive in dotazione dell'opera previste	Informazioni necessarie per pianificarne la realizzazione in sicurezza	Modalità di utilizzo in condizioni di sicurezza	Verifiche e controlli da effettuare e periodicità	Interventi di manutenzione da effettuare e periodicità
Ganci di sicurezza da tetto	Il gancio permette di fissare un moschettone di sicurezza o un ponteggio. E' fissato alla struttura del tetto mediante apposita vite ed è provvisto di asola per l'aggancio del moschettone.	L'operatore utilizza apposite imbragature provviste di moschettone e di cavo ad assorbimento.	Verifica annuale e prima dell'utilizzo. Verifiche relative al sistema di ancoraggio: - impermeabilizzazione - usura - ossidazione/corrosione - deformazione dei componenti - stato delle eventuali parti mobili Verifiche relative alla struttura di supporto - infiltrazioni - ancoranti - fessure - idoneità strutturale - tarli e muffe per strutture in legno	Sostituzione degli ancoraggi in caso di deterioramento
Accesso alla copertura dall'interno	APERTURA VERTICALE. Larghezza minima di 0,70 metri ed un'altezza minima di 1,20 metri; APERTURA ORIZZONTALE O INCLINATA. l'Apertura è dimensionata dimensionata sui prevedibili ingombri di materiali ed utensili da trasportare. Il lato	In presenza di tetto inclinato , il gancio di sicurezza è posto in vicinanza dell'apertura.	Prima dell'accesso alla copertura, viene verificata l'integrità del gancio si sicurezza.	


	inferiore libero di passaggio è di almeno 0,70 metri e la superficie non inferiore a 0,50 metri quadrati; Il serramento dell' apertura di accesso non presenta parti taglienti o elementi sporgenti ed il sistema di apertura dell'anta è agevole e sicuro.			
Parapetto fisso in acciaio	Il parapetto è realizzato in acciaio fissato alla copertura mediante appositi tasselli o ancorato ad una base annegata nella struttura sottostante. Il parapetto è costituito da un corrimano ad altezza di un metro e da uno o più correnti orizzontali tra loro distanti meno di 60 cm.	E' vietato utilizzare sopralzi in vicinanza del parapetto in modo tale da ridurre al di sotto di un metro la superficie di protezione. E' altresì vietato utilizzare la testata del parapetto come base di appoggio per passerelle o piani di lavoro in genere.	Verifica annuale della solidità degli ancoraggi.	In presenza di corrosione, in particolare sulla zona di ancoraggio, rimozione della ruggine e verniciatura delle zone oggetto dell'intervento (ogni anno)

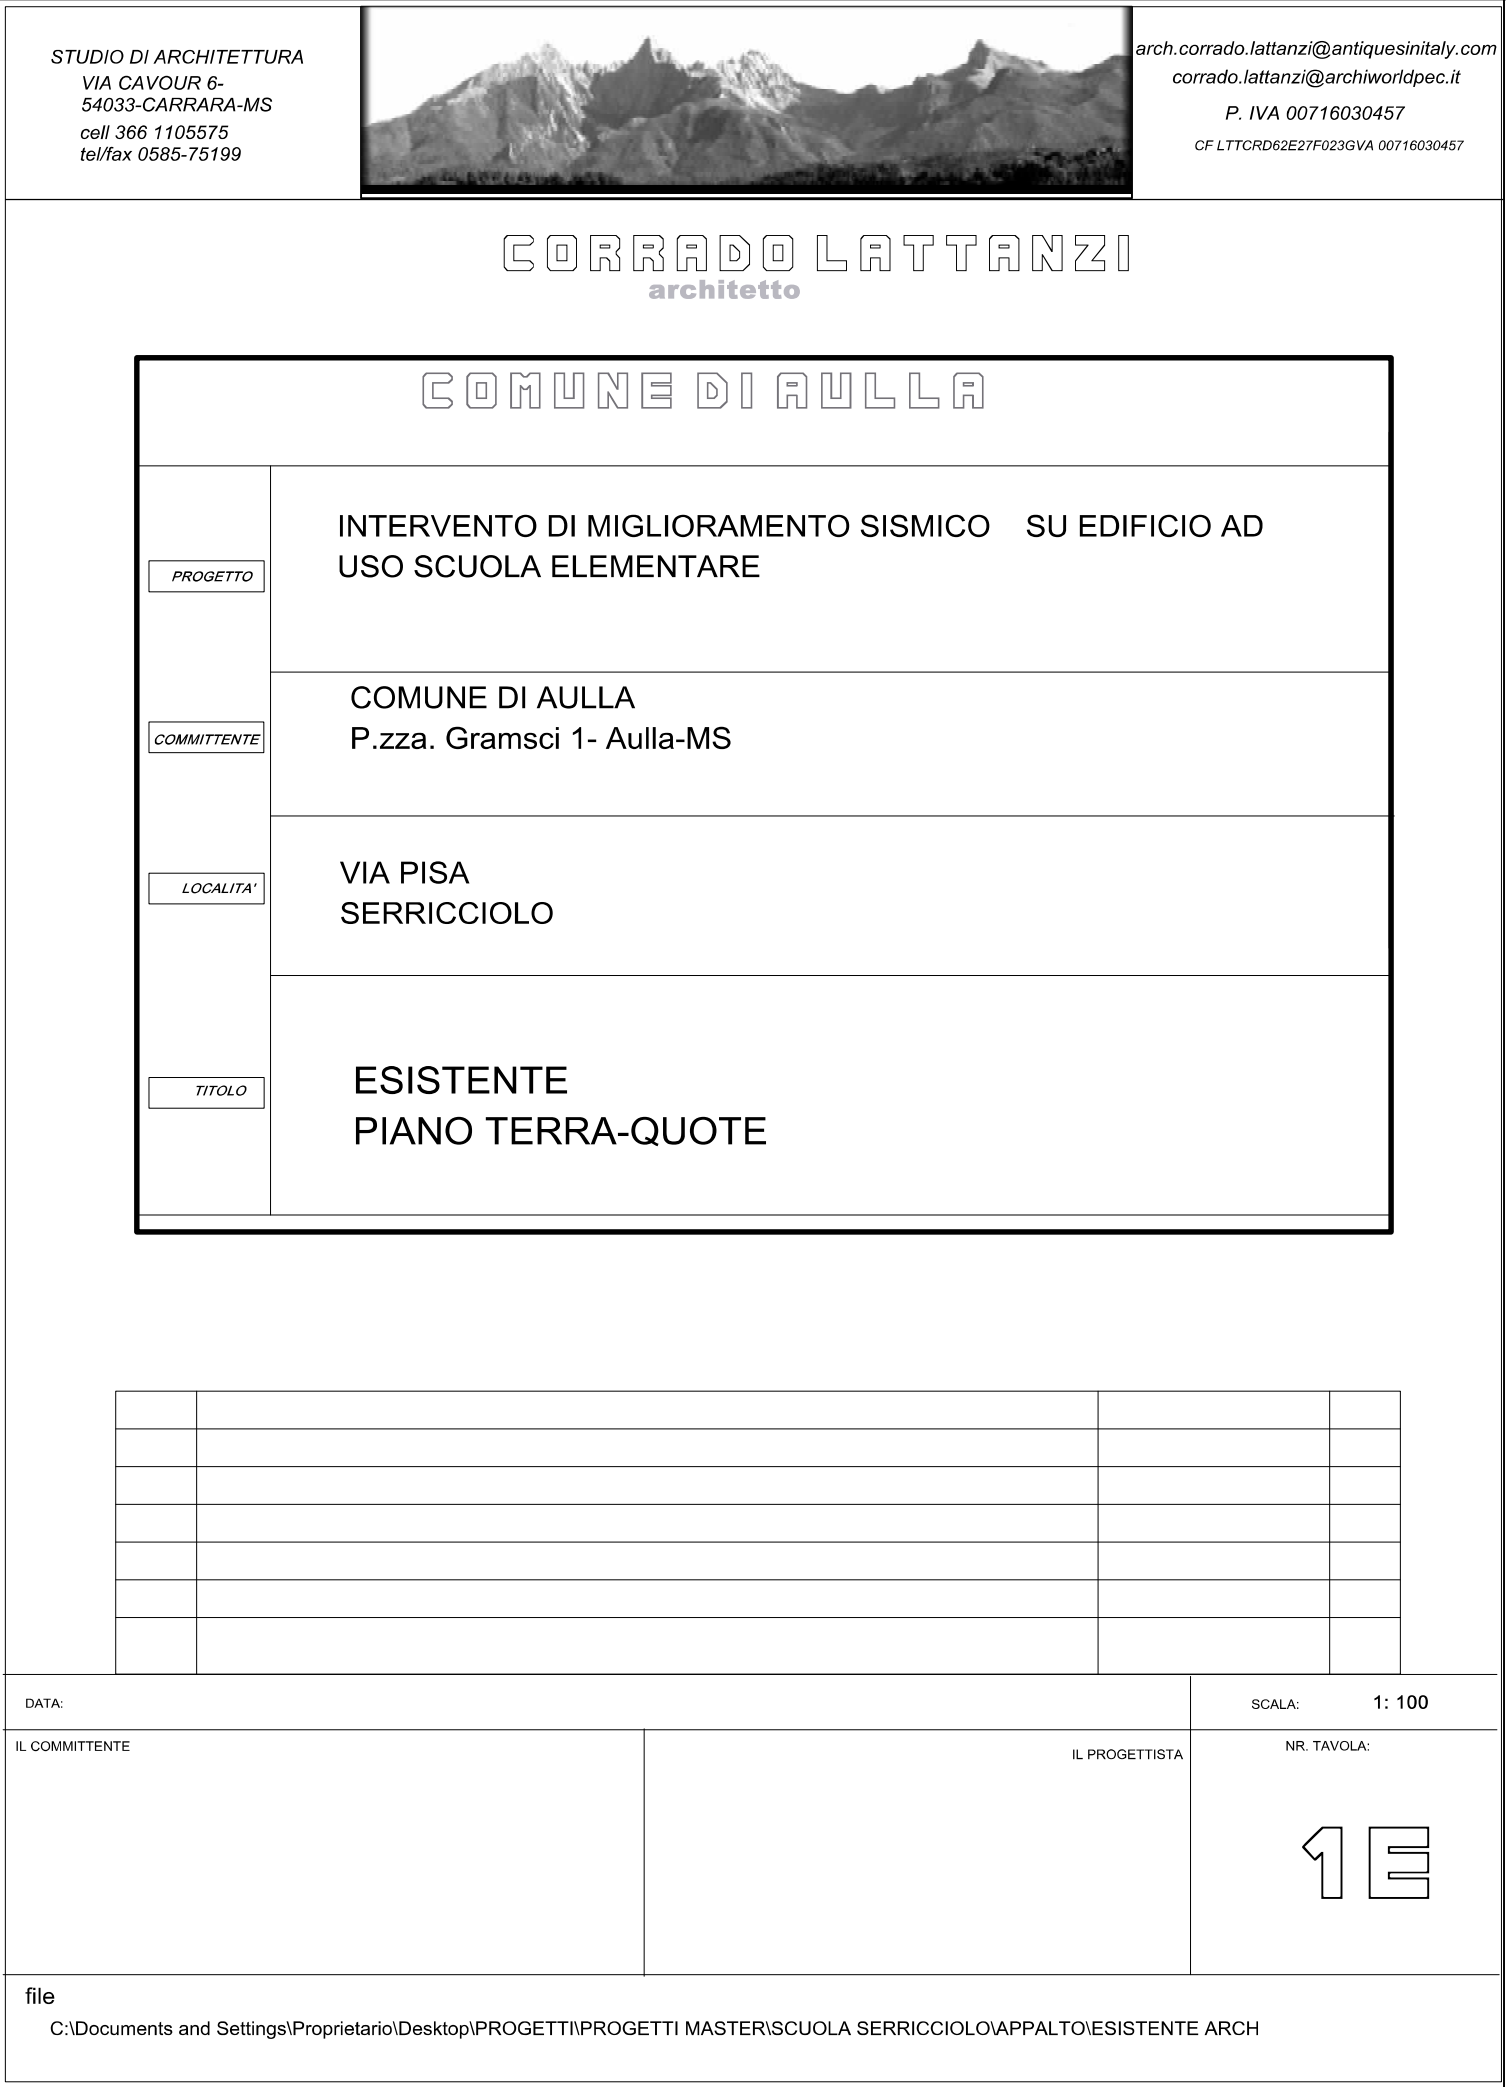

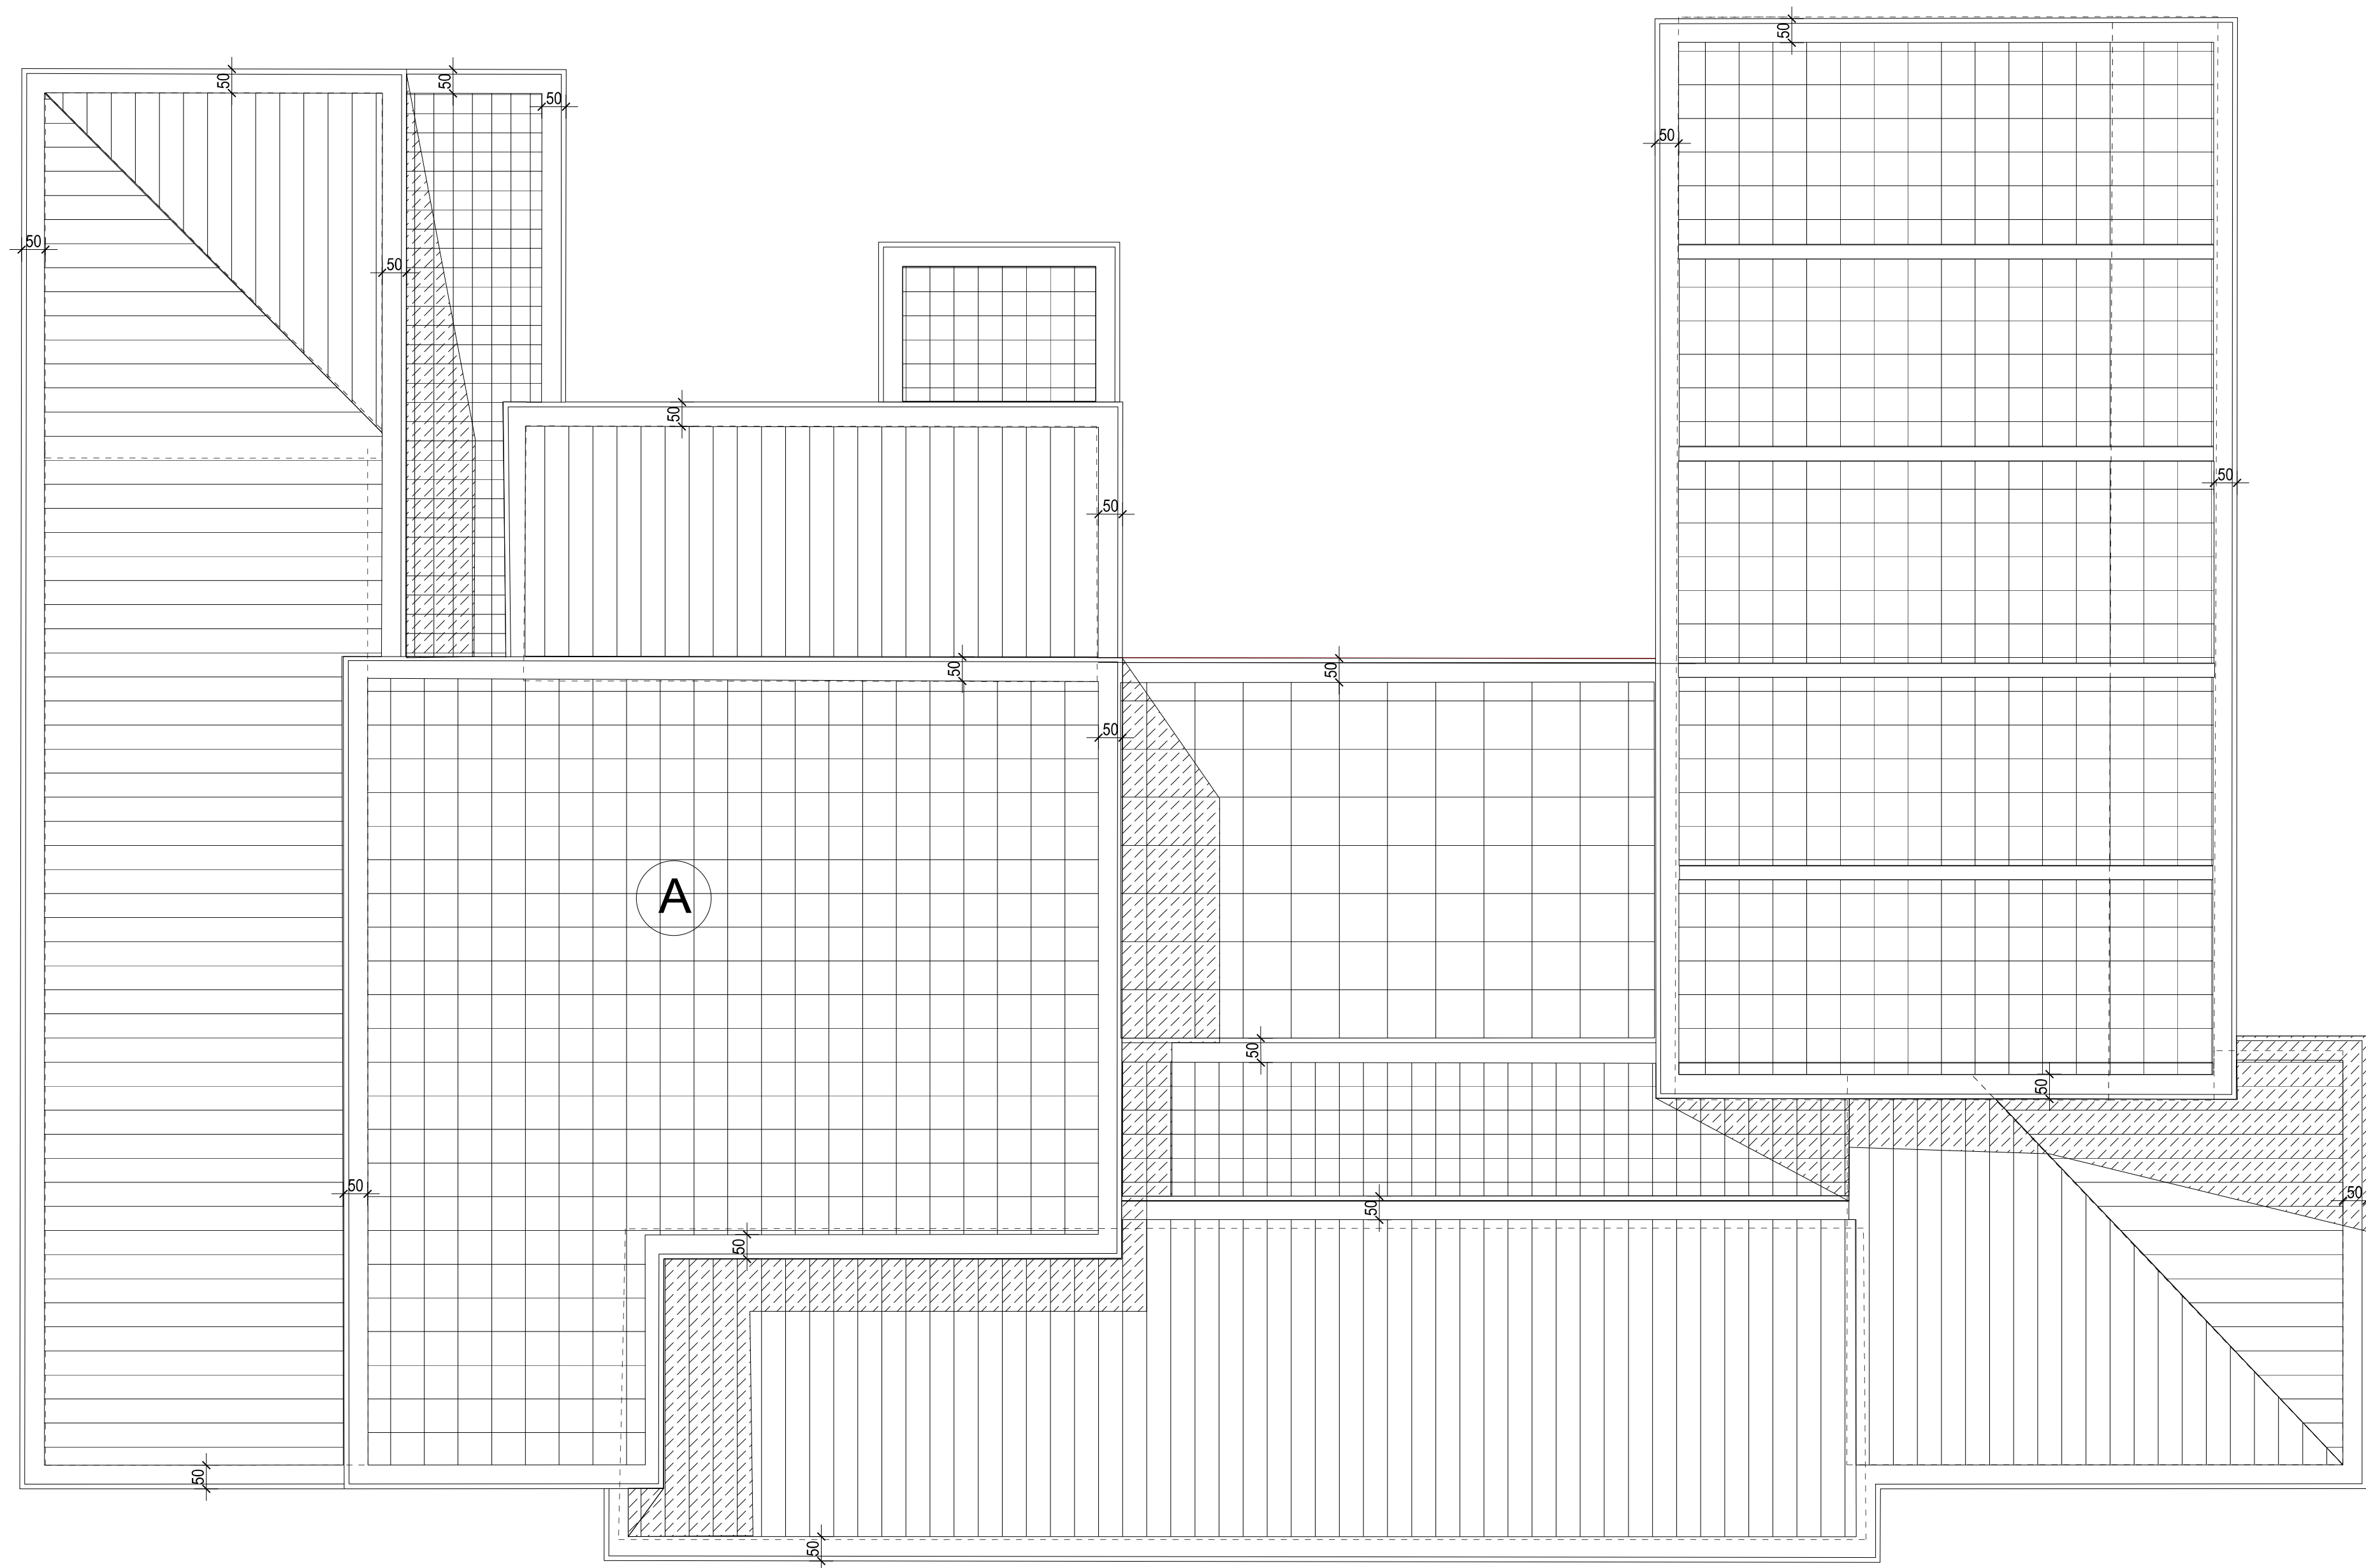


STUDIO DI ARCHITETTURA VIA CAVOUR 6- 54033-CARRARA-MS cell 366 1105575 tel/fax 0585-75199				arch.corrado.lattanzi@antiquesinbely.com corrado.lattanzi@archworldspec.it P. IVA 00716030457 CF LTTGRD63E27F0235VIA 00716030457	
CORRADO LATTANZI architetto	
COMUNE DI AULLA	
PROGETTO		INTERVENTO DI ADEGUAMENTO SISMICO SU EDIFICIO AD USO SCUOLA ELEMENTARE IN LOCALITA' SERRICCIOLO	
COMMITTENTE		COMUNE DI AULLA P.zza Gramsci Aulla	
LOCALITA'		VIA PISA SERRICCIOLO	
TITOLO		COPERTURA- ESISTENTE	
<table><tr><td></td><td></td><td></td><td></td><td></td><td></td></tr><tr><td></td><td></td><td></td><td></td><td></td><td></td></tr><tr><td></td><td></td><td></td><td></td><td></td><td></td></tr><tr><td></td><td></td><td></td><td></td><td></td><td></td></tr><tr><td></td><td></td><td></td><td></td><td></td><td></td></tr><tr><td></td><td></td><td></td><td></td><td></td><td></td></tr><tr><td></td><td></td><td></td><td></td><td></td><td></td></tr><tr><td></td><td></td><td></td><td></td><td></td><td></td></tr><tr><td></td><td></td><td></td><td></td><td></td><td></td></tr><tr><td></td><td></td><td></td><td></td><td></td><td></td></tr></table>	
DATA:				SCALA: 1: 100	
IL COMMITTENTE		IL PROGETTISTA		NR. TAVOLA: 22	
file C:\Documents and Settings\Proprietario\Desktop\PROGETTI\PROGETTI MASTER\SCUOLA SERRICCIOLO\APPALTO\ESISTENTE ARCH	

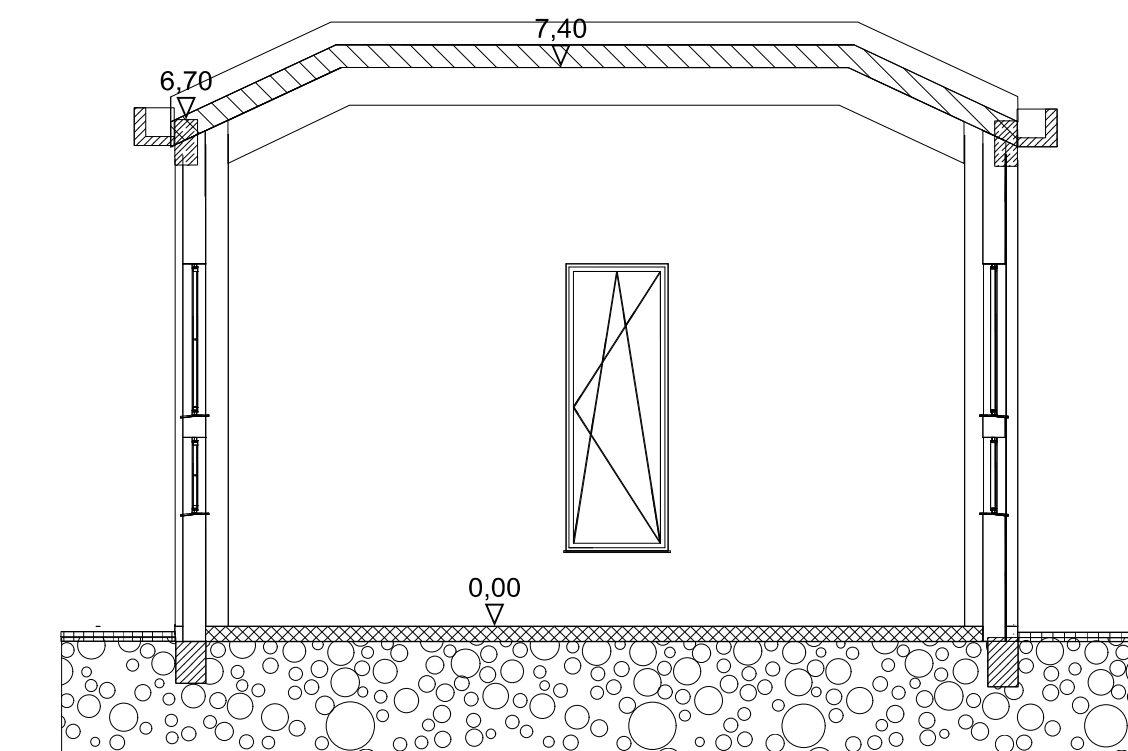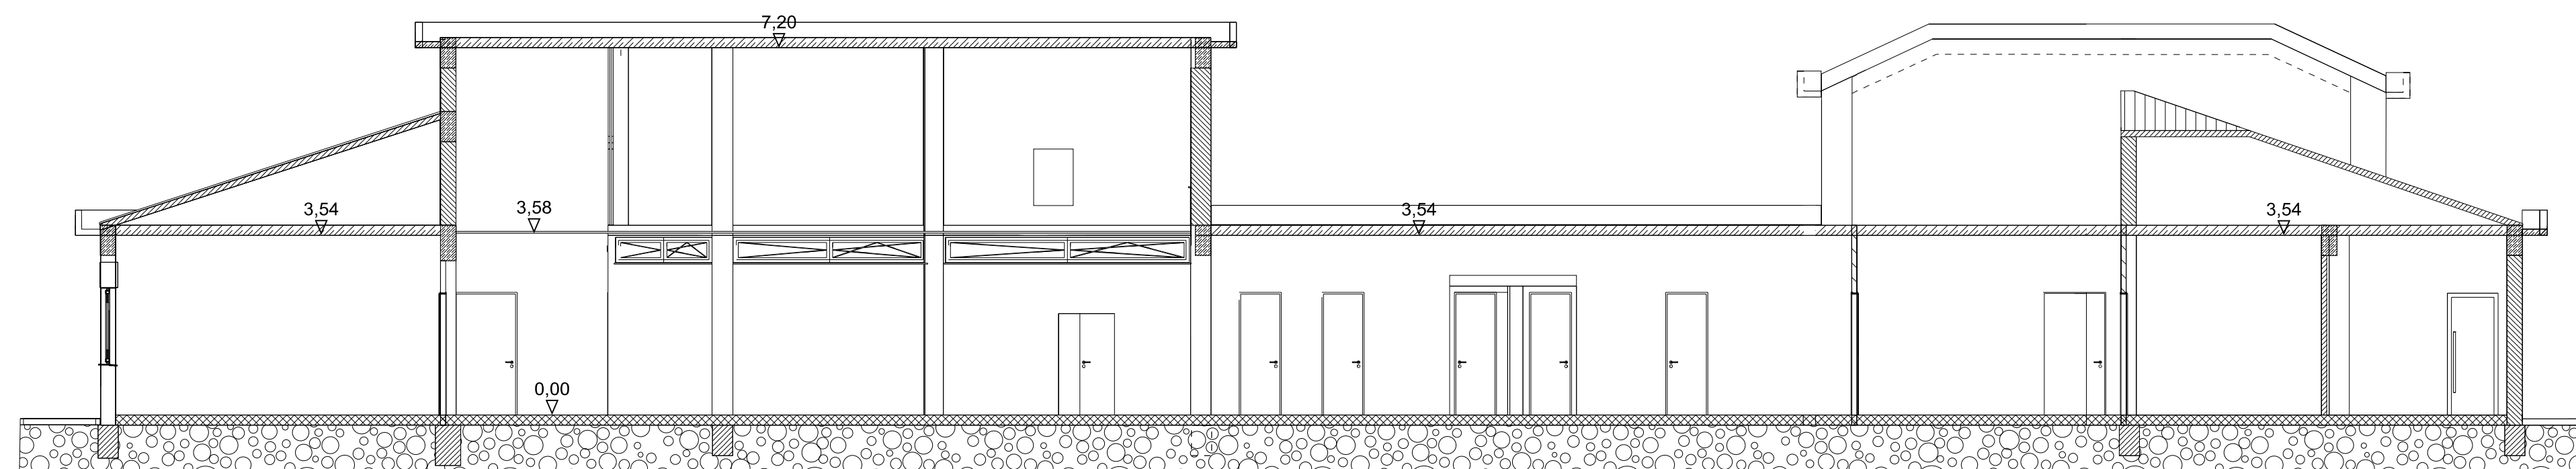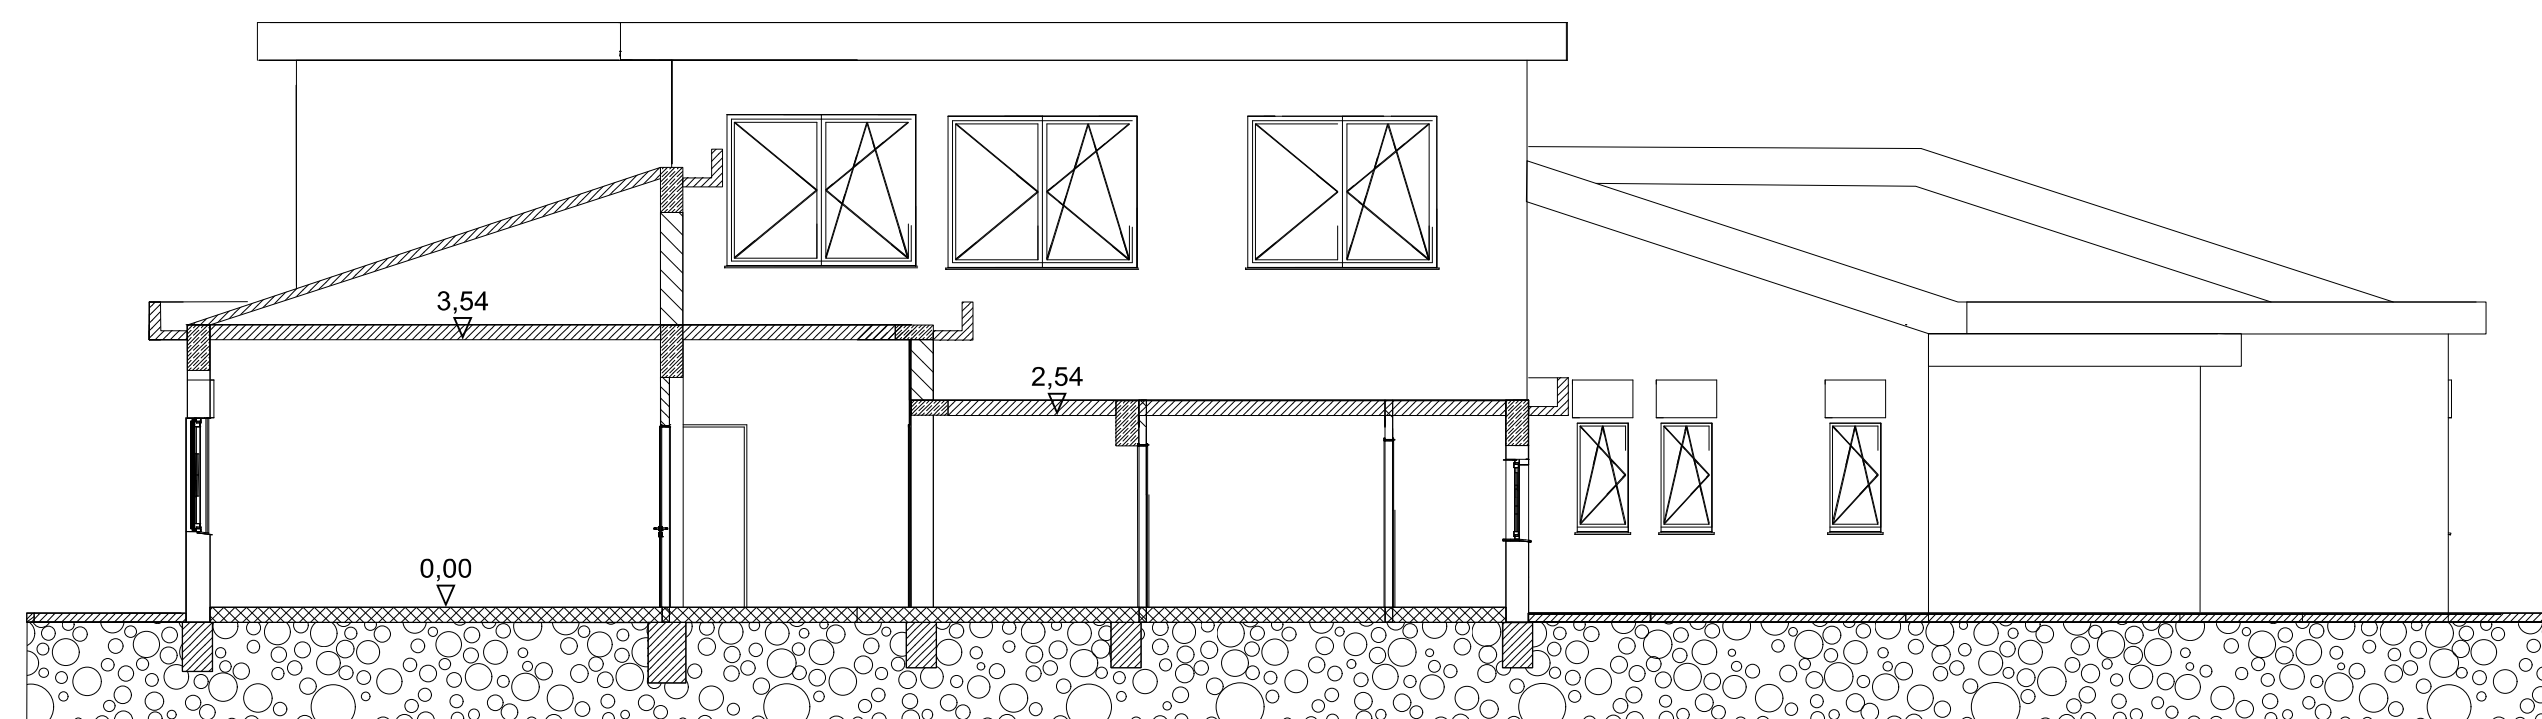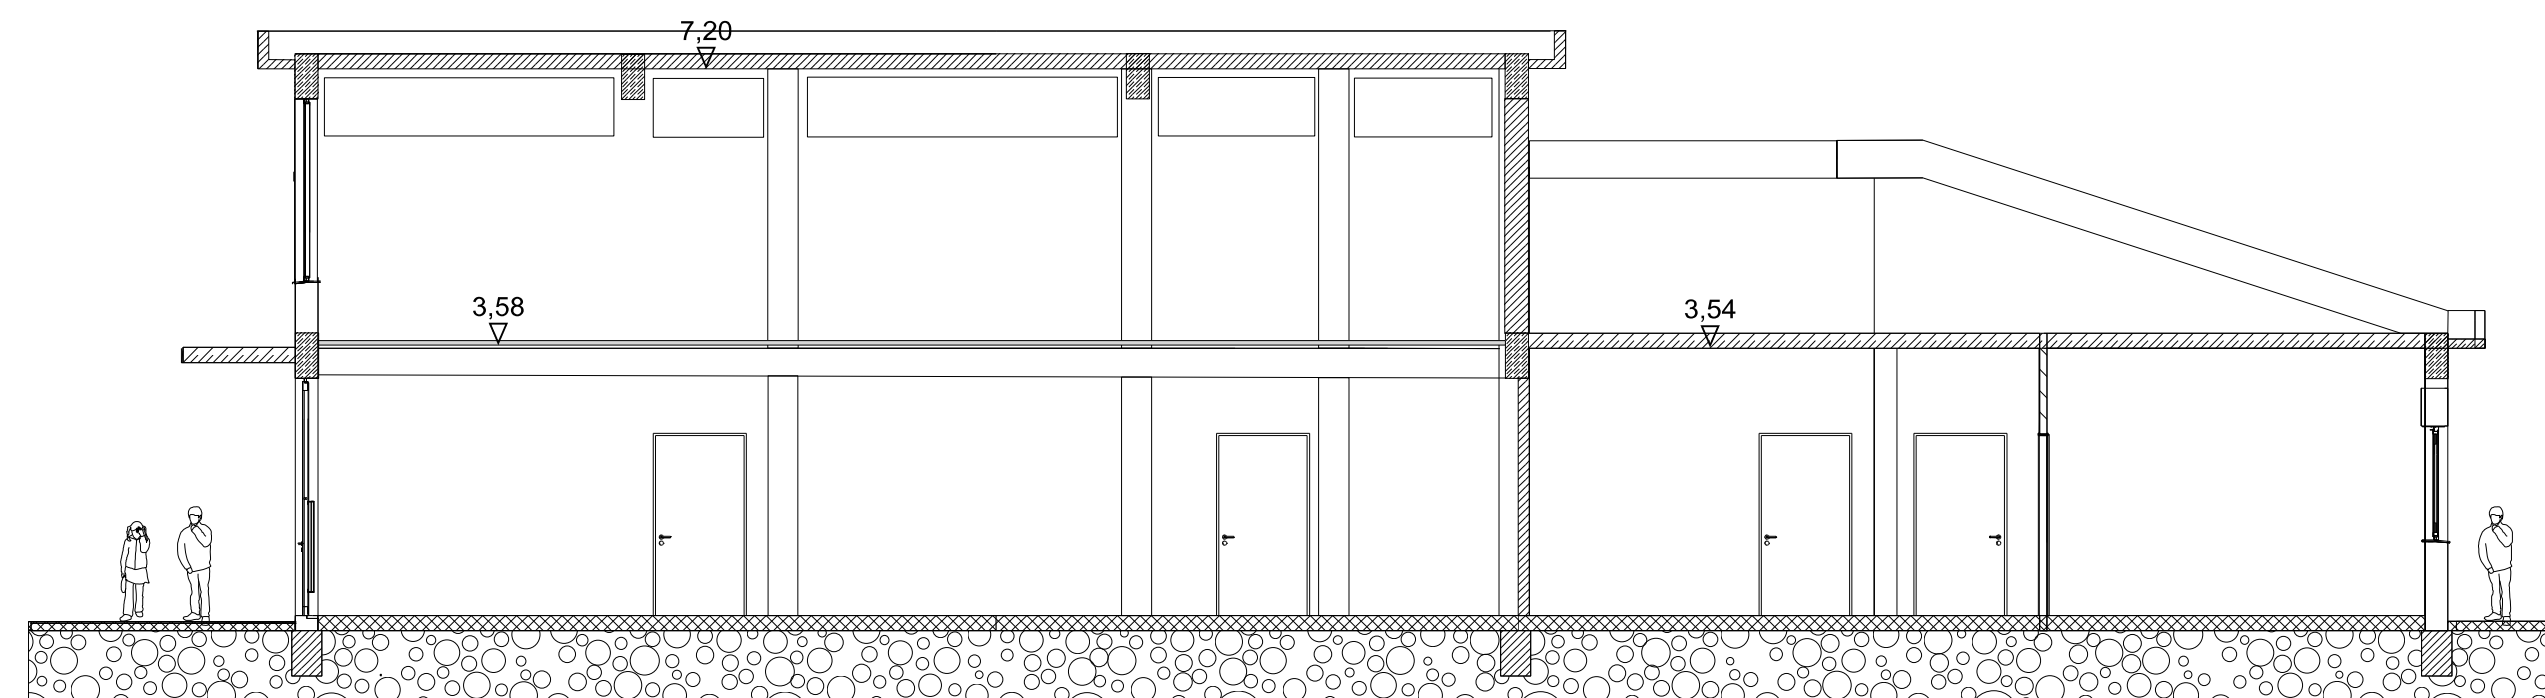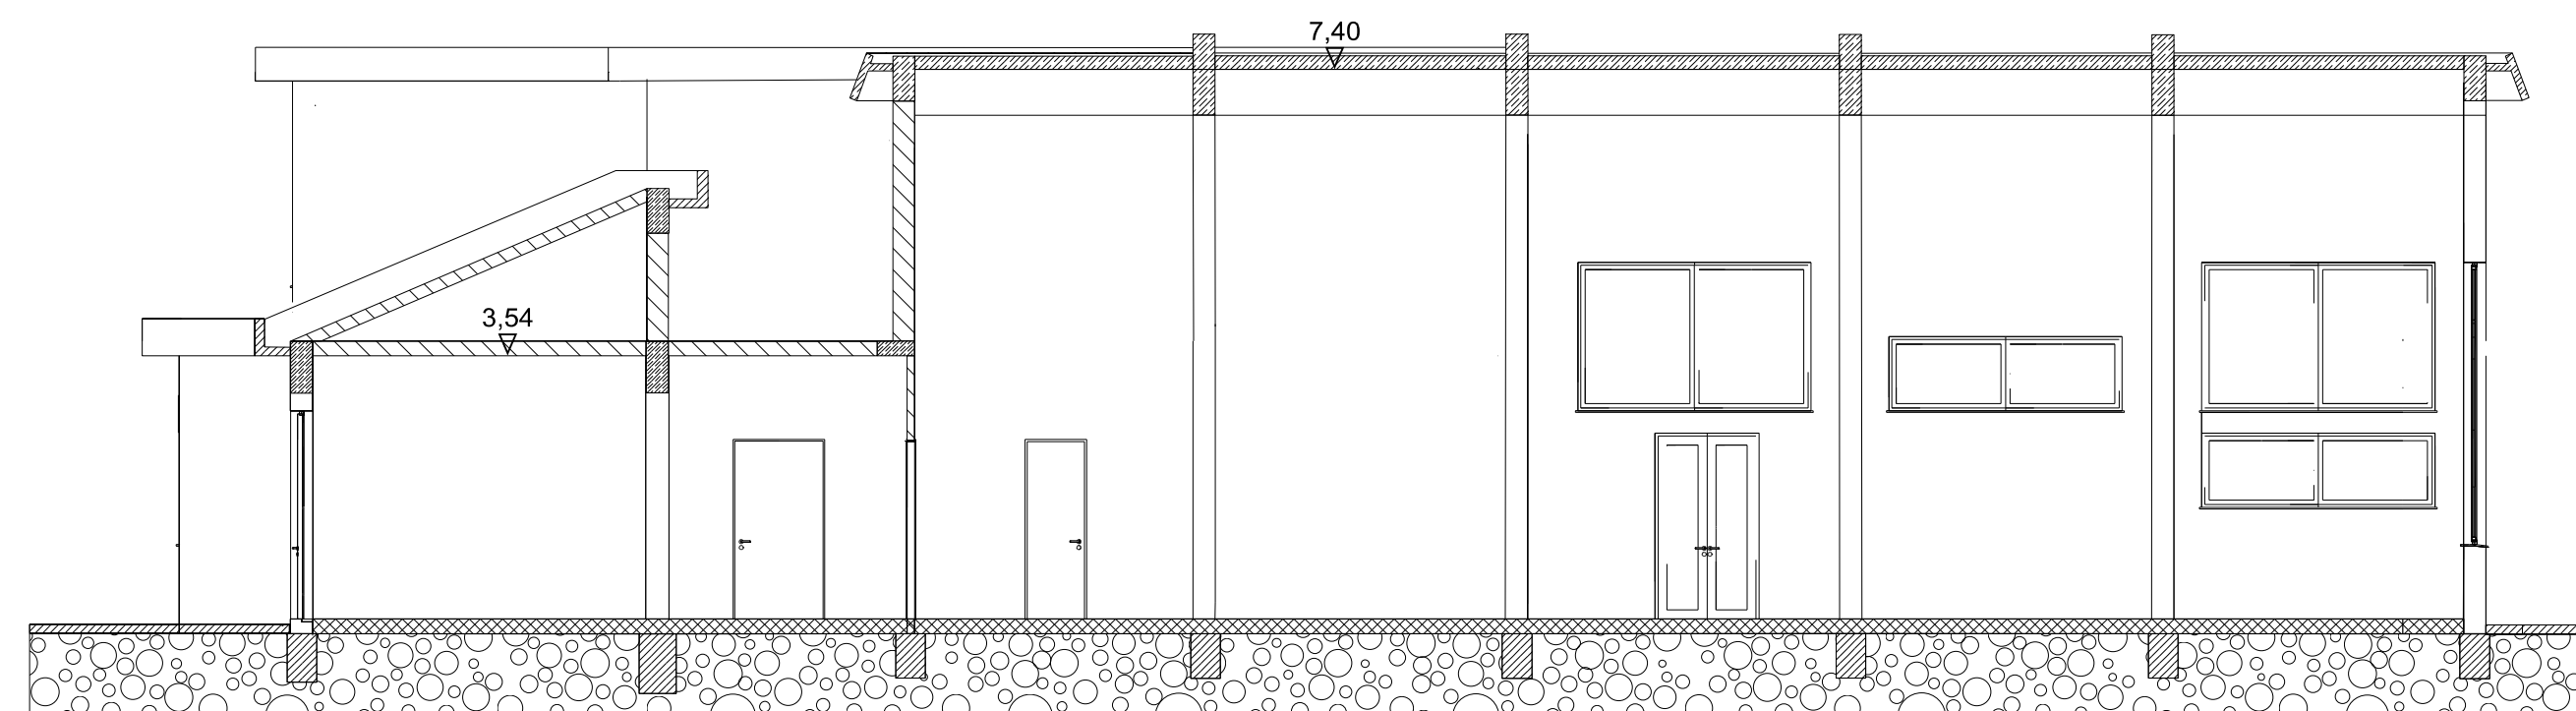


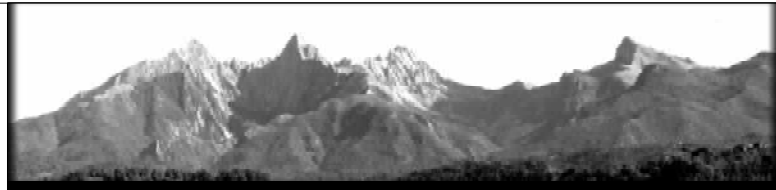STUDIO DI ARCHITETTURA VIA CAVOUR 6- 54033 CARRARA-MS cell 366 1105575 tel/fax 0585-75199				arch.corrado.lattanzi@antiquesinity.com corrado.lattanzi@archiworldspec.it P. IVA 00716030457 CF LTTCR063E21F023GVA 00716030457	
CORRADO LATTANZI architetto	
COMUNE DI AULLA	
PROGETTO		INTERVENTO DI MIGLIORAMENTO SISMICO SU EDIFICIO AD USO SCUOLA ELEMENTARE	
COMMITTENTE		COMUNE DI AULLA P.zza. Gramsci 1- Aulla-MS	
LOCALITA'		VIA PISA SERRICCIOLO	
TITOLO		ESISTENTE -SEZIONI	
<table><tr><td></td><td></td><td></td><td></td><td></td><td></td></tr><tr><td></td><td></td><td></td><td></td><td></td><td></td></tr><tr><td></td><td></td><td></td><td></td><td></td><td></td></tr><tr><td></td><td></td><td></td><td></td><td></td><td></td></tr><tr><td></td><td></td><td></td><td></td><td></td><td></td></tr><tr><td></td><td></td><td></td><td></td><td></td><td></td></tr><tr><td></td><td></td><td></td><td></td><td></td><td></td></tr><tr><td></td><td></td><td></td><td></td><td></td><td></td></tr></table>	
DATA:				SCALA: 1: 100	
IL COMMITTENTE		IL PROGETTISTA		NR. TAVOLA	
				3E	
file C:\Documents and Settings\Proprietario\Desktop\PROGETTI\PROGETTI MASTER\SCUOLA SERRICCIOLO\APPALTO\ESISTENTE ARCH	



STUDIO DI ARCHITETTURA VIA CAVOUR 6- 54033-CARRARA-MS cell. 366 1105575 tel/fax 0585-75199		arch.corrado.lattanzi@antiquesinitaly.com corrado.lattanzi@archiworldpec.it P. IVA 00716030457 CF: L11C806027710230VA 00716030457																																	
CORRADO LATTANZI architetto																																			
COMUNE DI AULLA																																			
PROGETTO		INTERVENTO DI MIGLIORAMENTO SISMICO SU EDIFICIO AD USO SCUOLA ELEMENTARE																																	
COMMITTENTE		COMUNE DI AULLA P.zza. Gramsci 1- Aulla-MS																																	
LOCALITA'		VIA PISA SERRICCIOLO																																	
TITOLO		ESISTENTE -PROSPETTI																																	
<table><tr><td></td><td></td><td></td><td></td></tr><tr><td></td><td></td><td></td><td></td></tr><tr><td></td><td></td><td></td><td></td></tr><tr><td></td><td></td><td></td><td></td></tr><tr><td></td><td></td><td></td><td></td></tr><tr><td></td><td></td><td></td><td></td></tr><tr><td></td><td></td><td></td><td></td></tr><tr><td></td><td></td><td></td><td></td></tr></table>																																			
DATA:		SCALA: 1: 100																																	
IL COMMITTENTE		IL PROGETTISTA																																	
		NR. TAVOLA																																	
		4E																																	
file																																			
C:\Documents and Settings\Proprietario\Desktop\PROGETTI\PROGETTI MASTER\SCUOLA SERRICCIOLO\APPALTO\ESISTENTE ARCH																																			

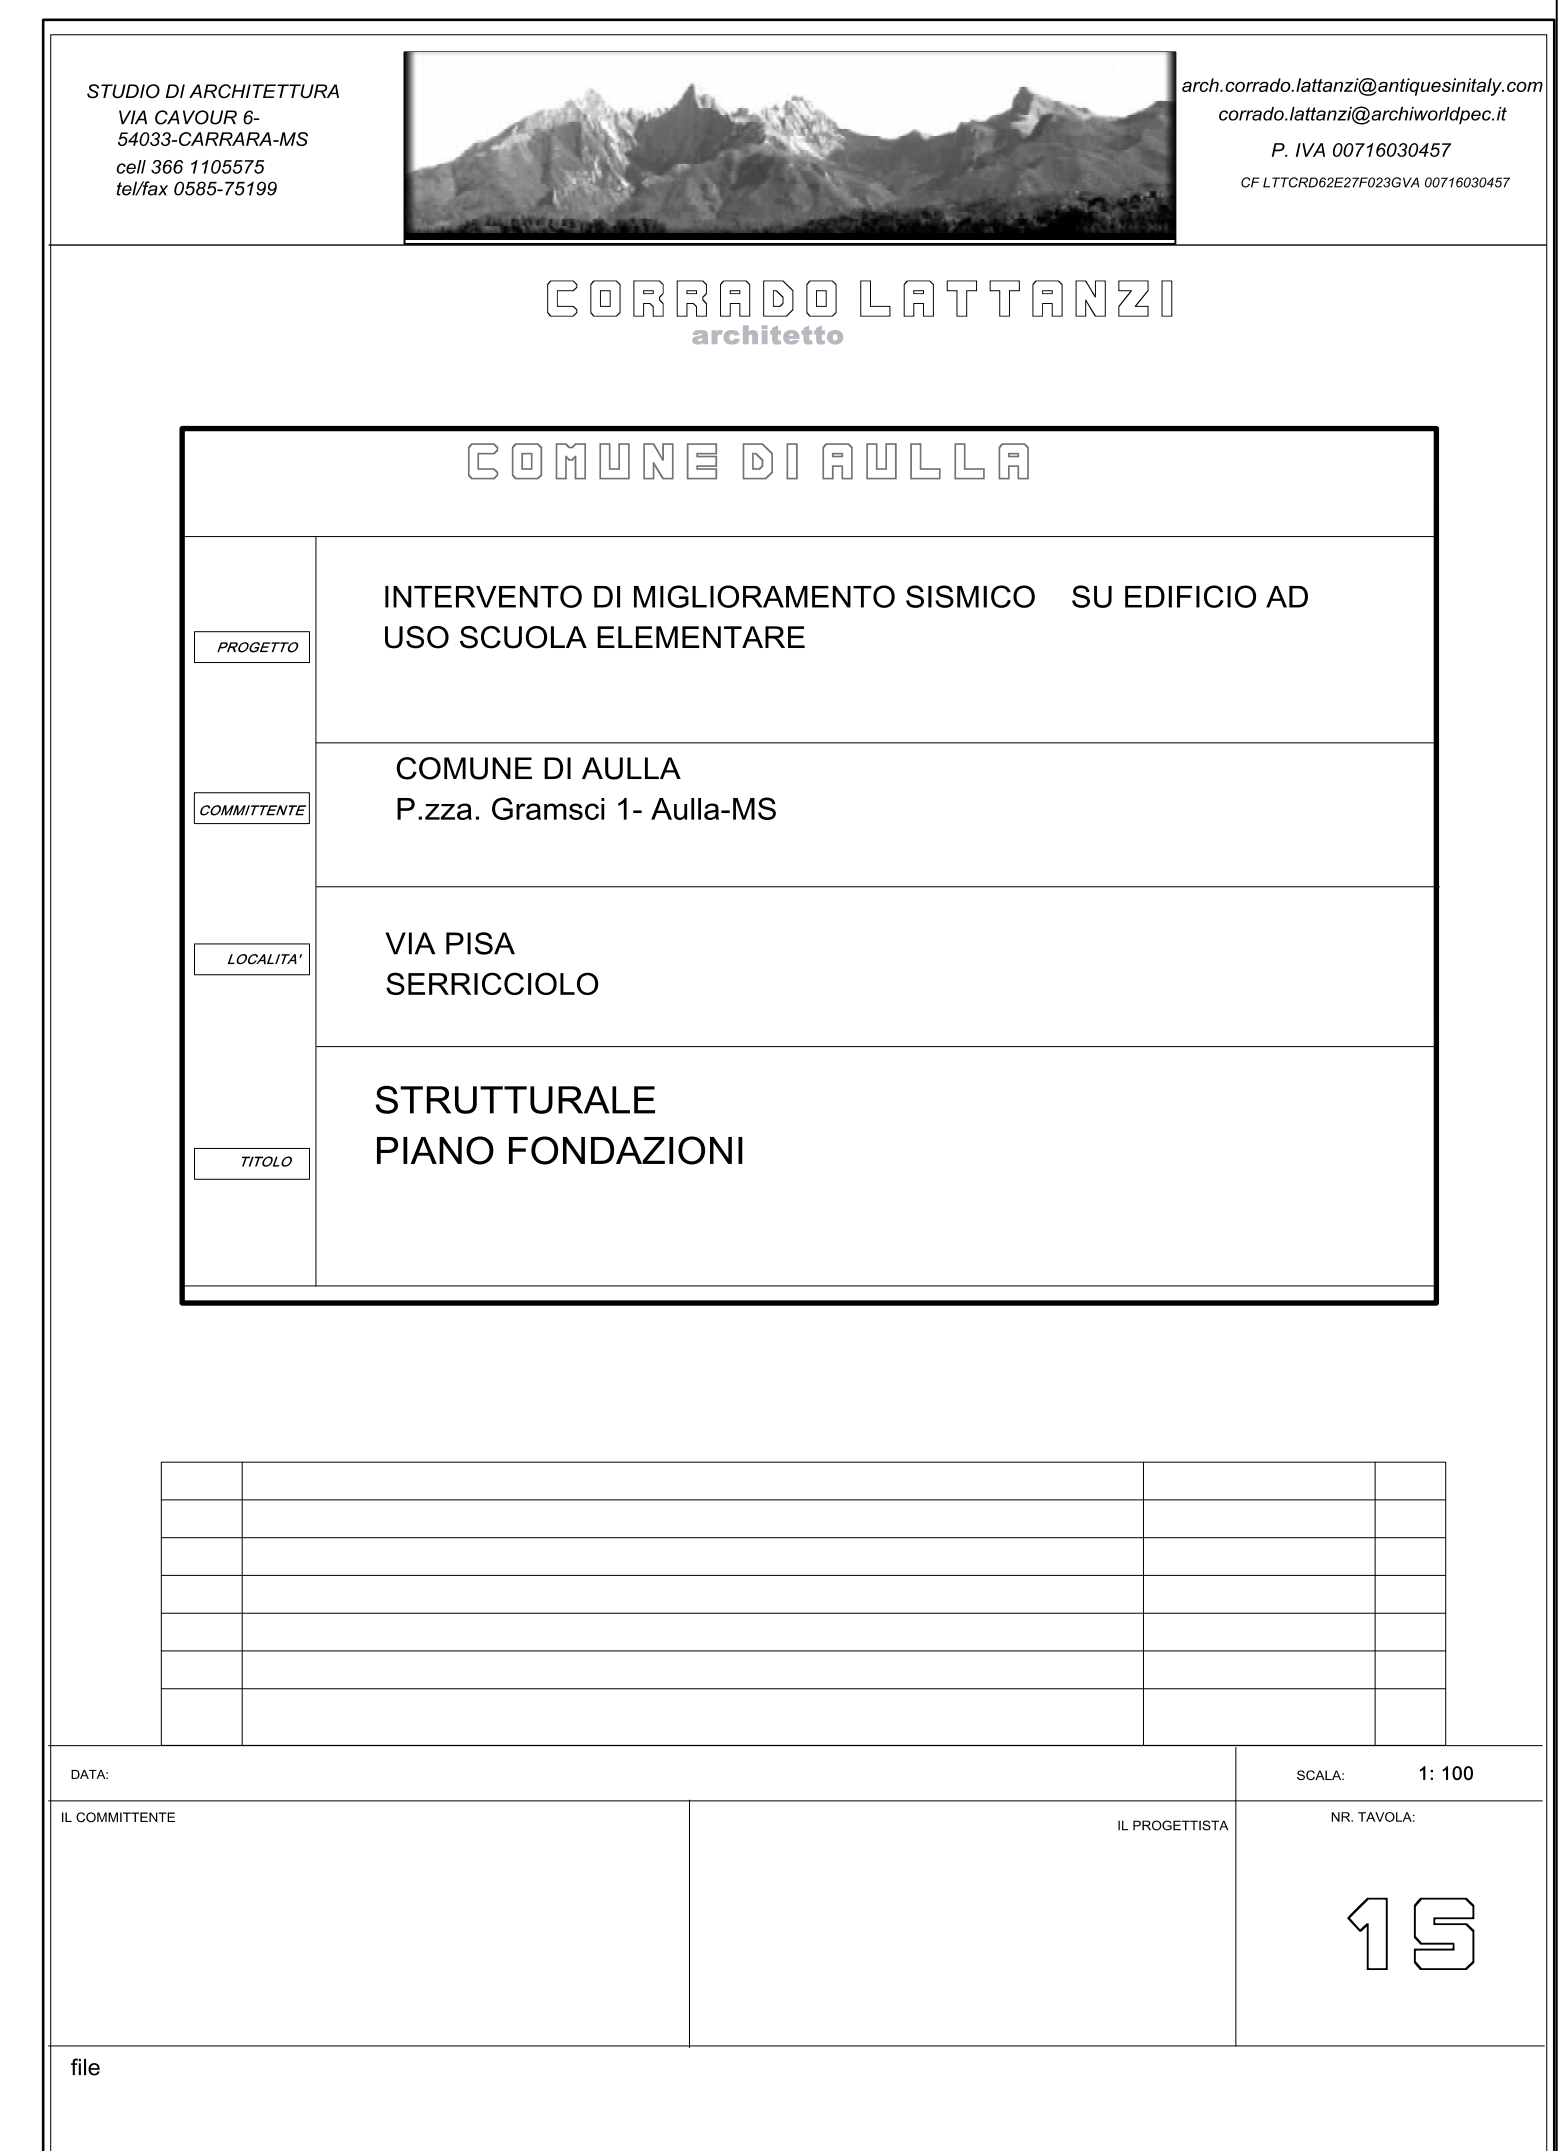

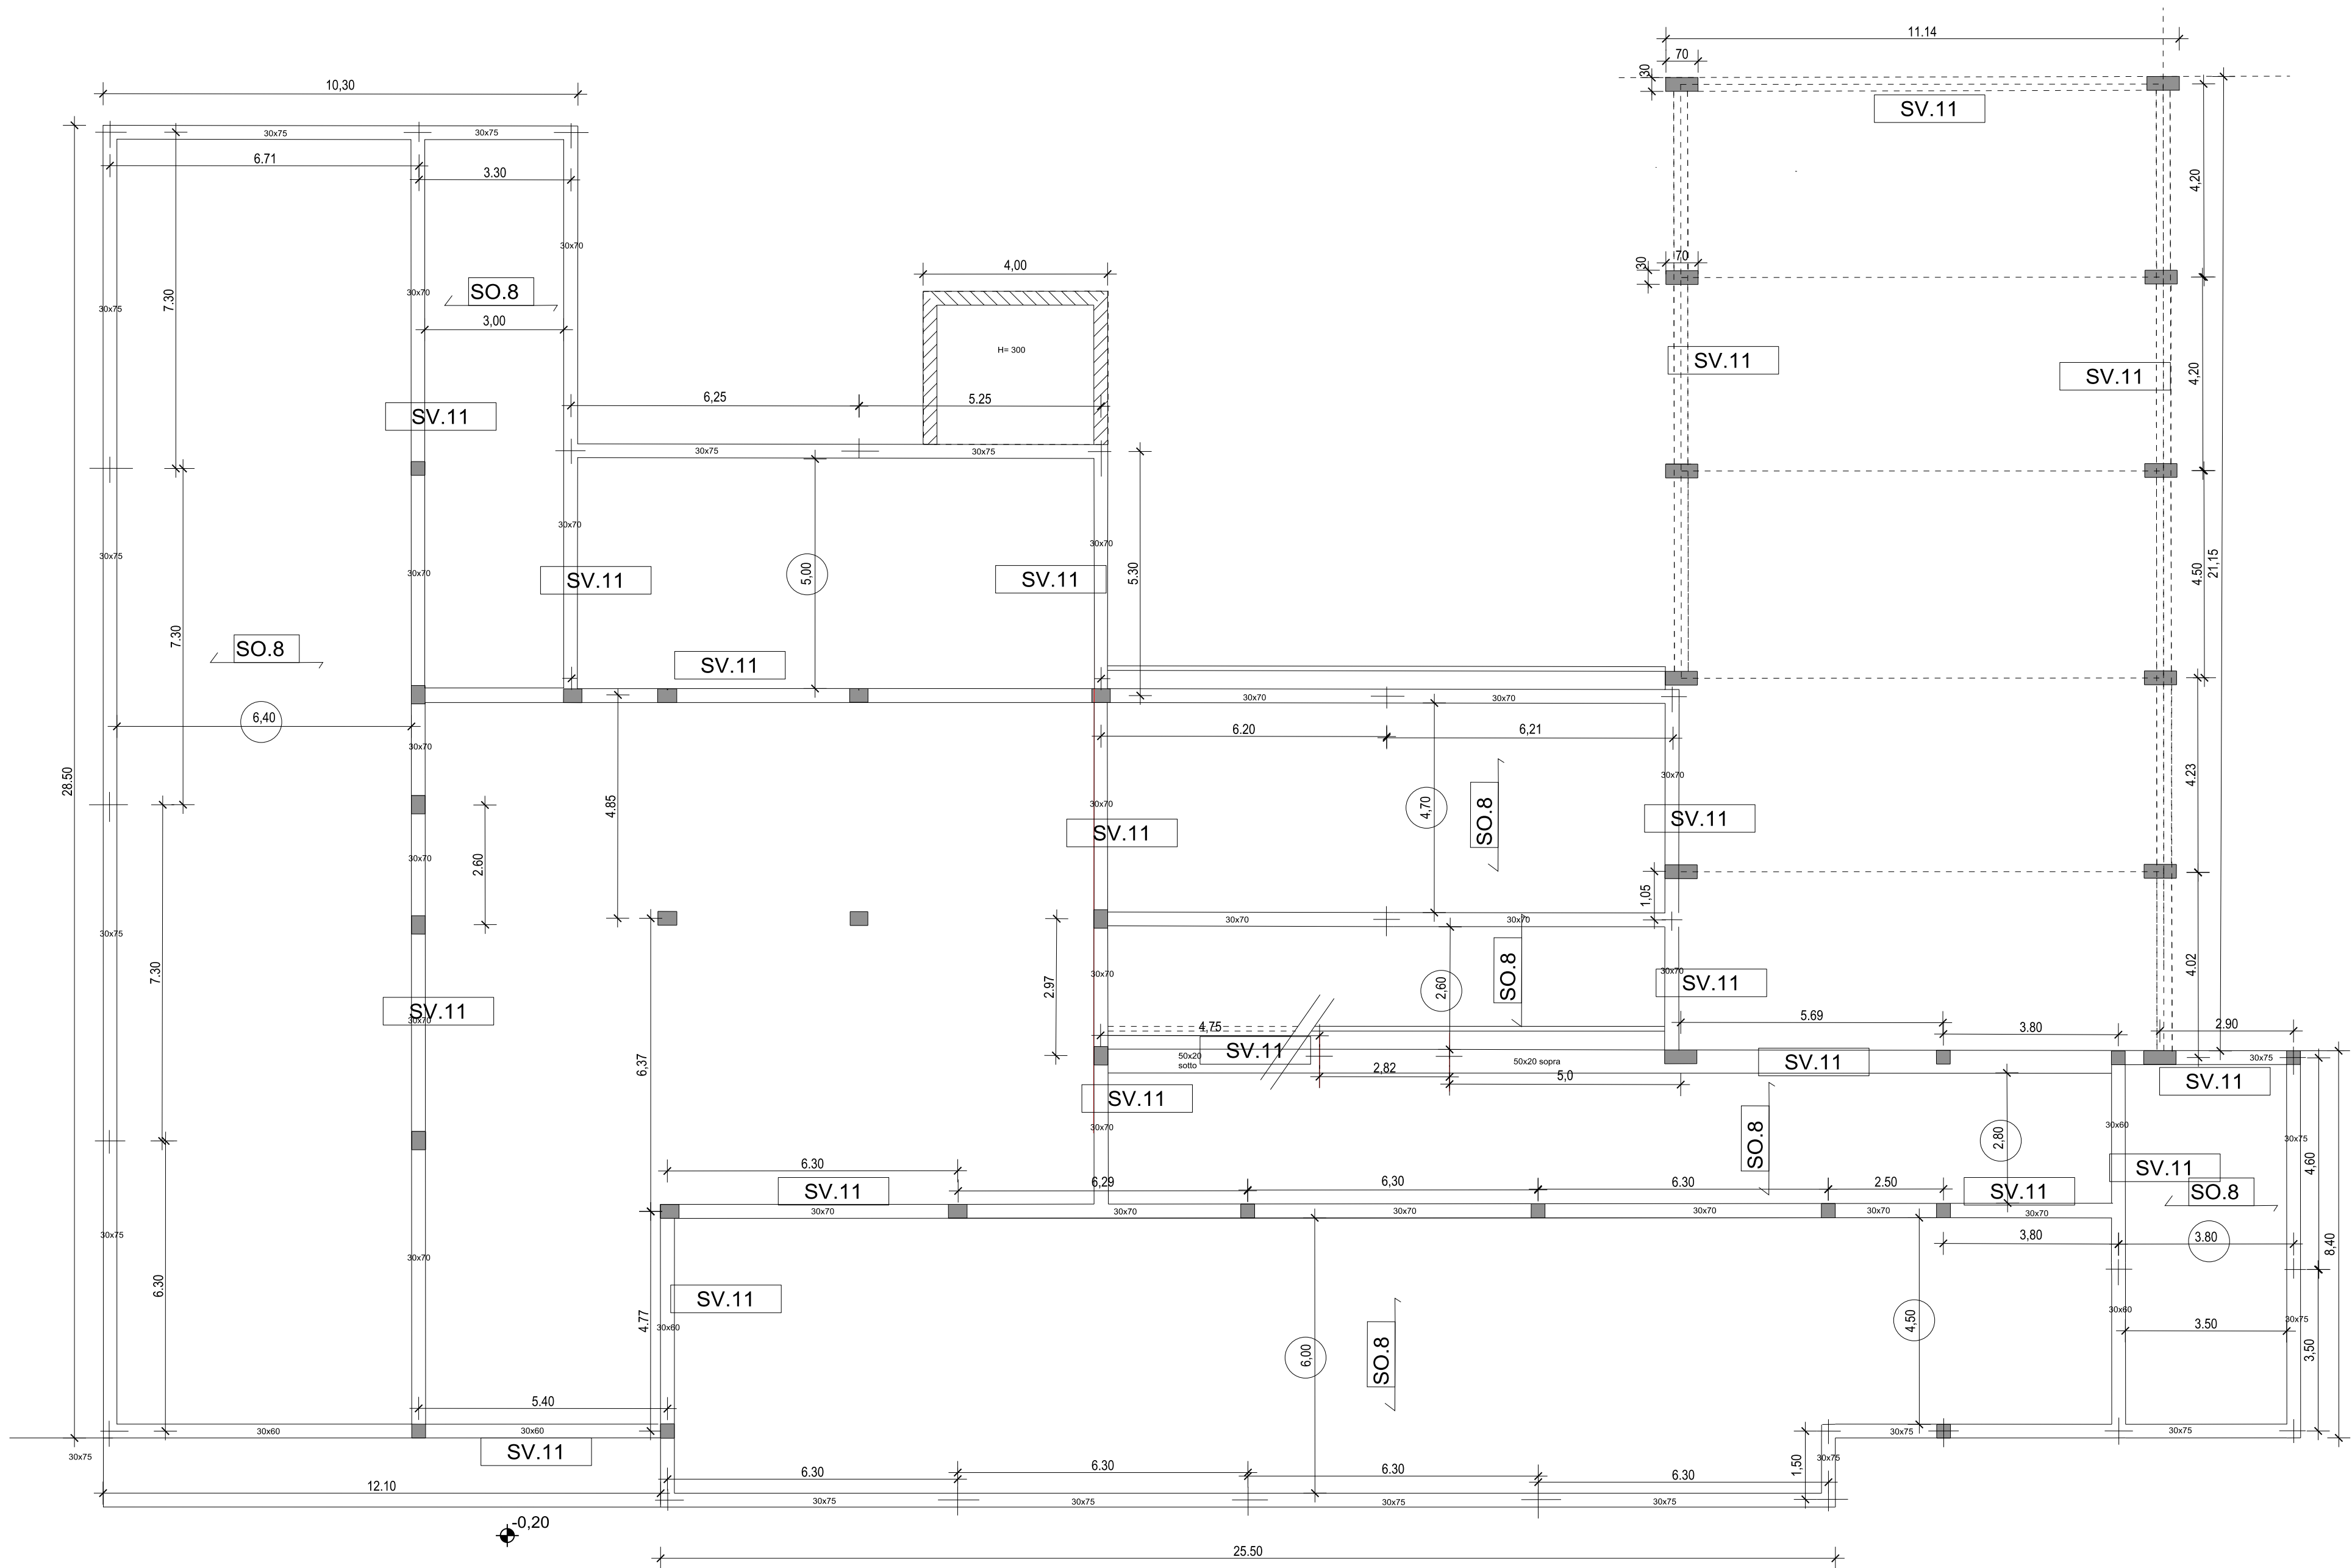

N	SIGLA	DESCRIZIONE
1	SO.8	SOLAIO IN LATEROCEMENTO CON SOLETTA

STUDIO DI ARCHITETTURA
VIA CAVOUR 6-
54033-CARRARA-MS
cell 366 1105575
tel/fax 0585-75199

arch.corrado.lattanzi@antiquesinitaly.com
corrado.lattanzi@archworldpec.it
P. IVA 00716030457
CF L17CRD6G27F0230VA 00716030457

PROGETTO

COMMITTENTE

LOCALITA'

TITOLO

INTERVENTO DI MIGLIORAMENTO SISMICO SU EDIFICIO AD
USO SCUOLA ELEMENTARE

COMUNE DI AULLA
P.zza. Gramsci 1- Aulla-MS

VIA PISA
SERRICCIOLO

STRUTTURALE
PRIMO SOLAIO

DATA:

IL COMMITTENTE


IL PROGETTISTA

NR. TAVOLA:

file

SCALA: 1:100

35

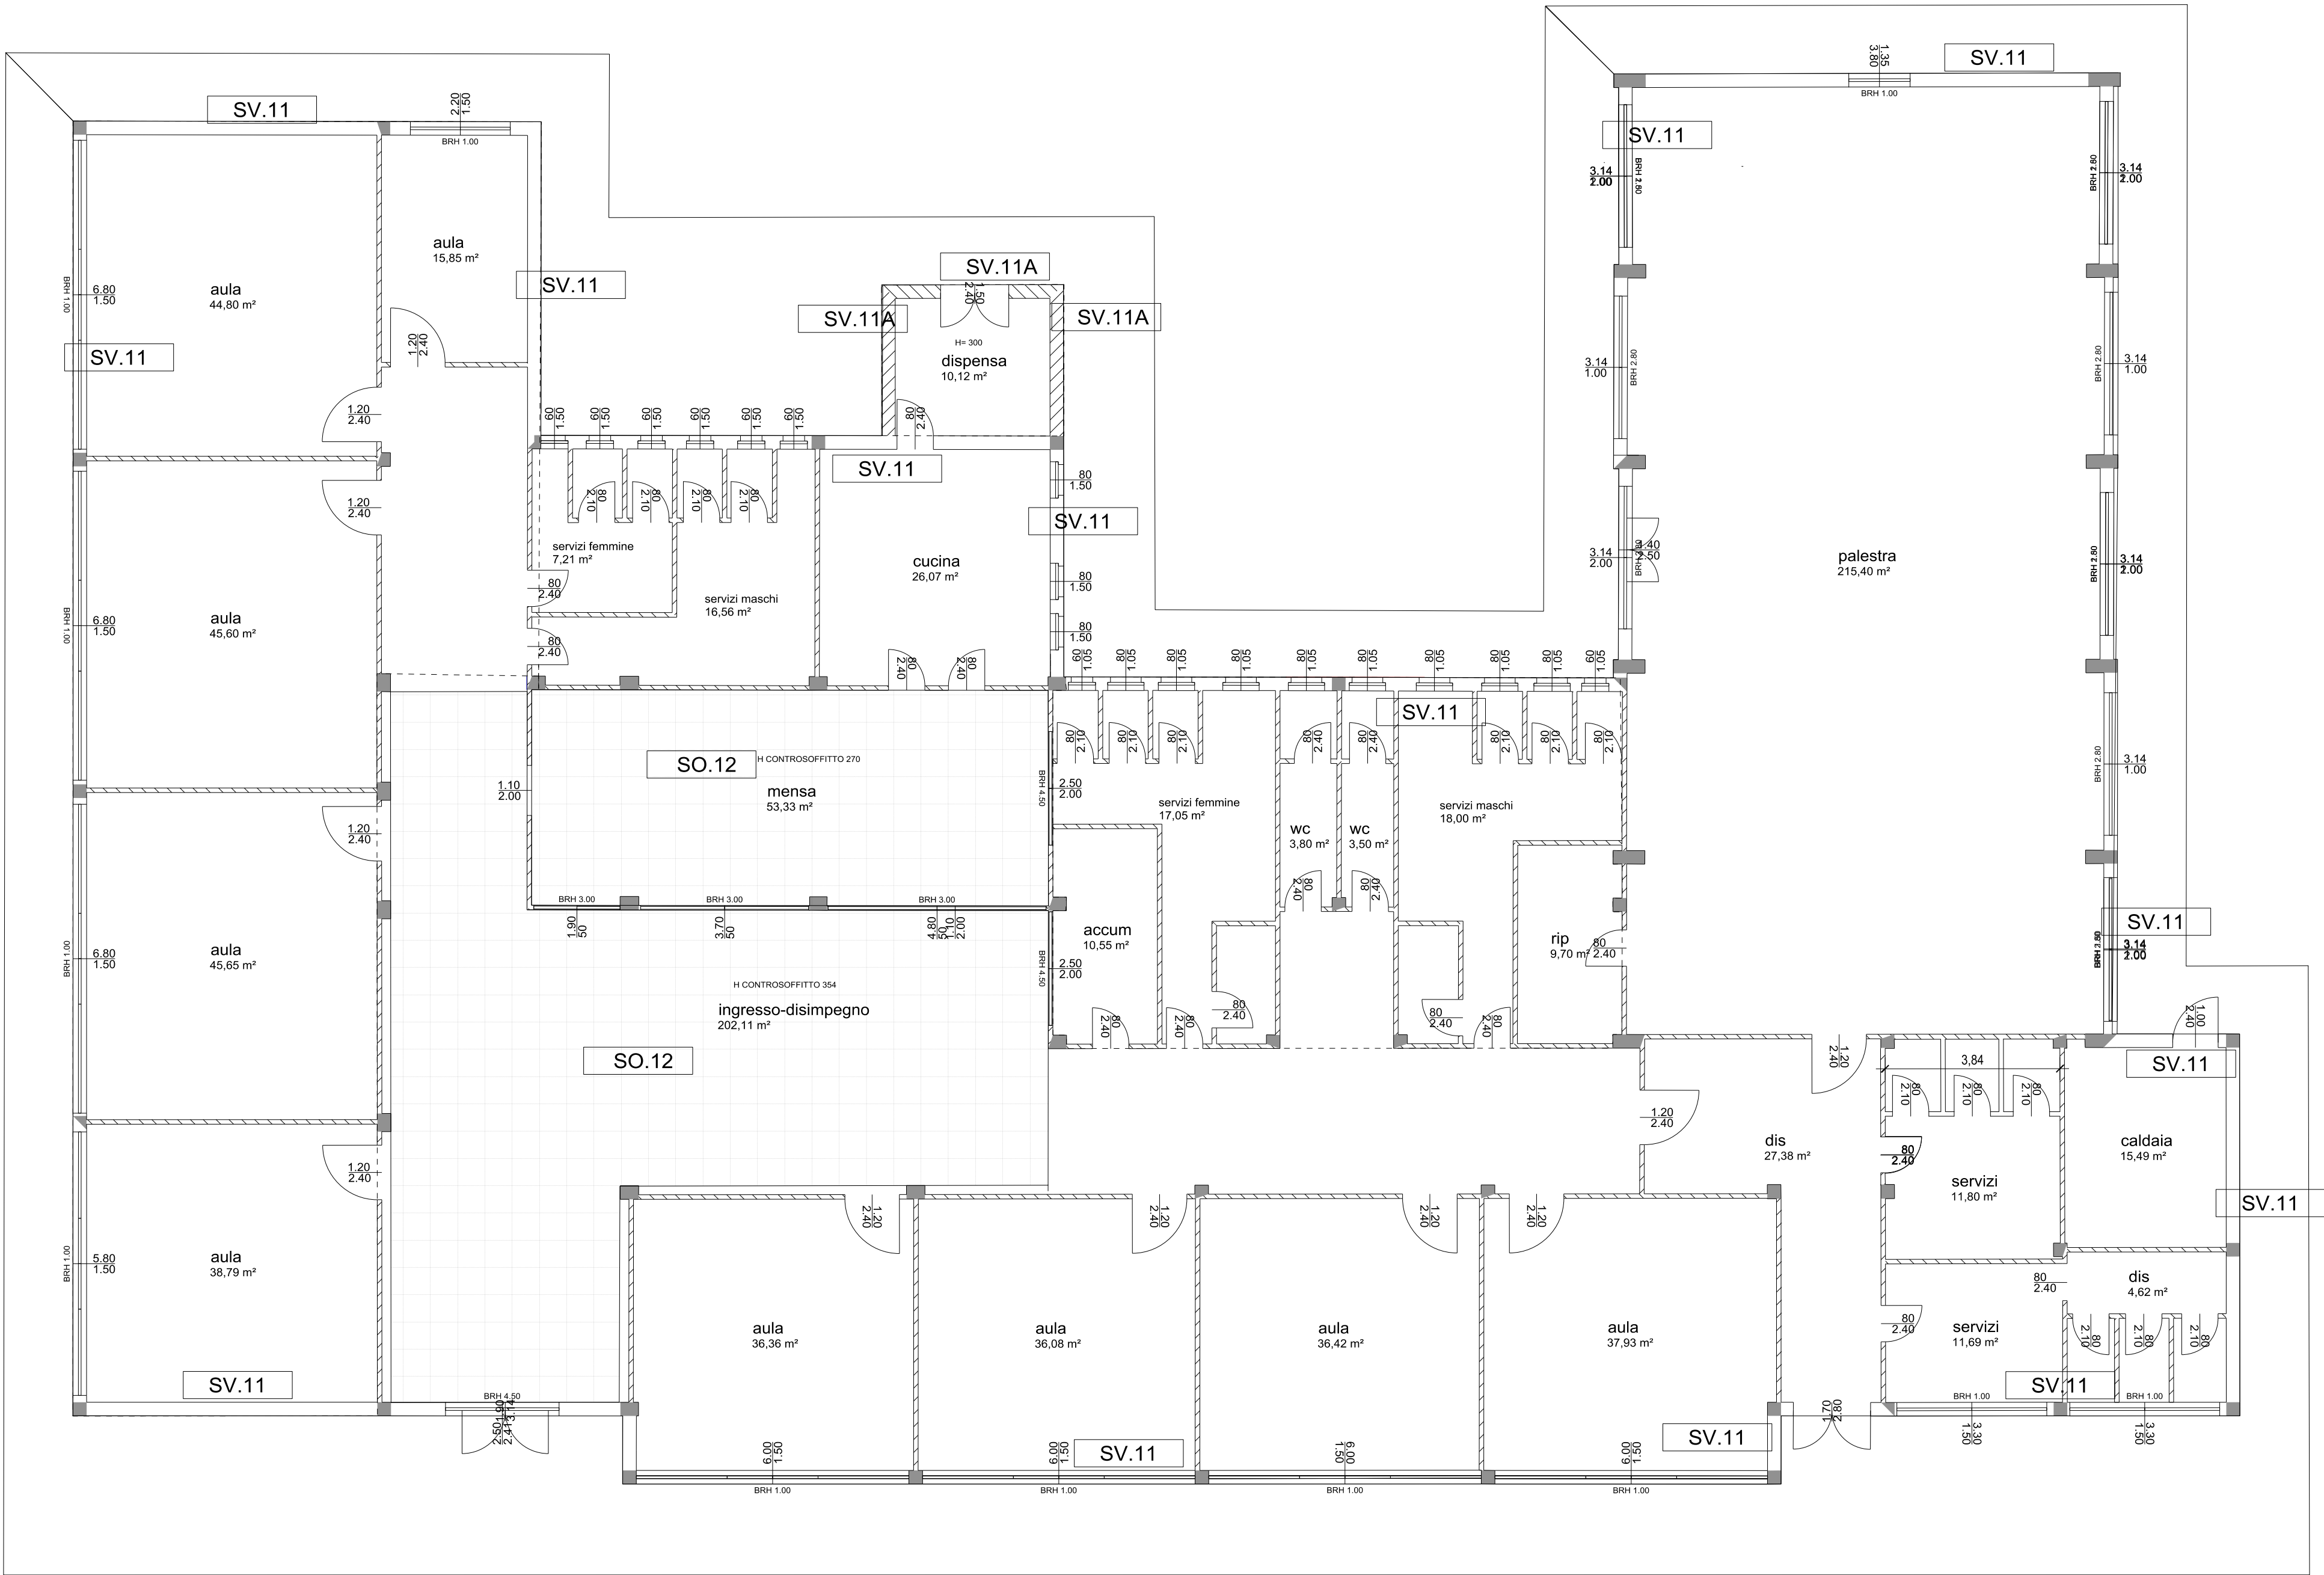

N	SIGLA	DESCRIZIONE
1	SV.11	MURATURA IN MATTONI FORATI DOPPIO UNI
2	SV.20	MURATURA IN MATTONI FORATI TRAMEZZE 10 CM
3	SO.12	CONTROSOFFITTI LEGGERI
4	F.6	TRAVI ROVESCE IN C.A.
5	SO.8	SOLAIO IN LETEROCEMENTO CON SOLETTA
6	SV.11A	MURATURA IN MATTONI FORATI DOPPIO UNI PORTANTE

STUDIO DI ARCHITETTURA
VIA CAVOUR 6-
54033-CARRARA-MS
cell 366 1105575
tel/fax 0585-75199

arch.corrado.lattanzi@antiquesinitaly.com
corrado.lattanzi@archiworldpec.it
P. IVA 00716030457
CF LTTCDR062770330VA 00716030457

COMUNE DI AULLA
architetto

INTERVENTO DI MIGLIORAMENTO SISMICO SU EDIFICIO AD
USO SCUOLA ELEMENTARE

COMUNE DI AULLA
P.zza. Gramsci 1- Aulla-MS

VIA PISA-SERRICCILO

STRUTTURALE MURATURA
PIANO TERRA-ESISTENTE

DATA:

IL COMMITTENTE



IL PROGETTISTA

NR. TAVOLA

file
C:\Documents and Settings\Proprietario\Desktop\PROGETTI\PROGETTI MASTER\SCUOLA SERRICCILO\APPALTO\IESIS STRUTTURALE

SCALA: 1: 100

25

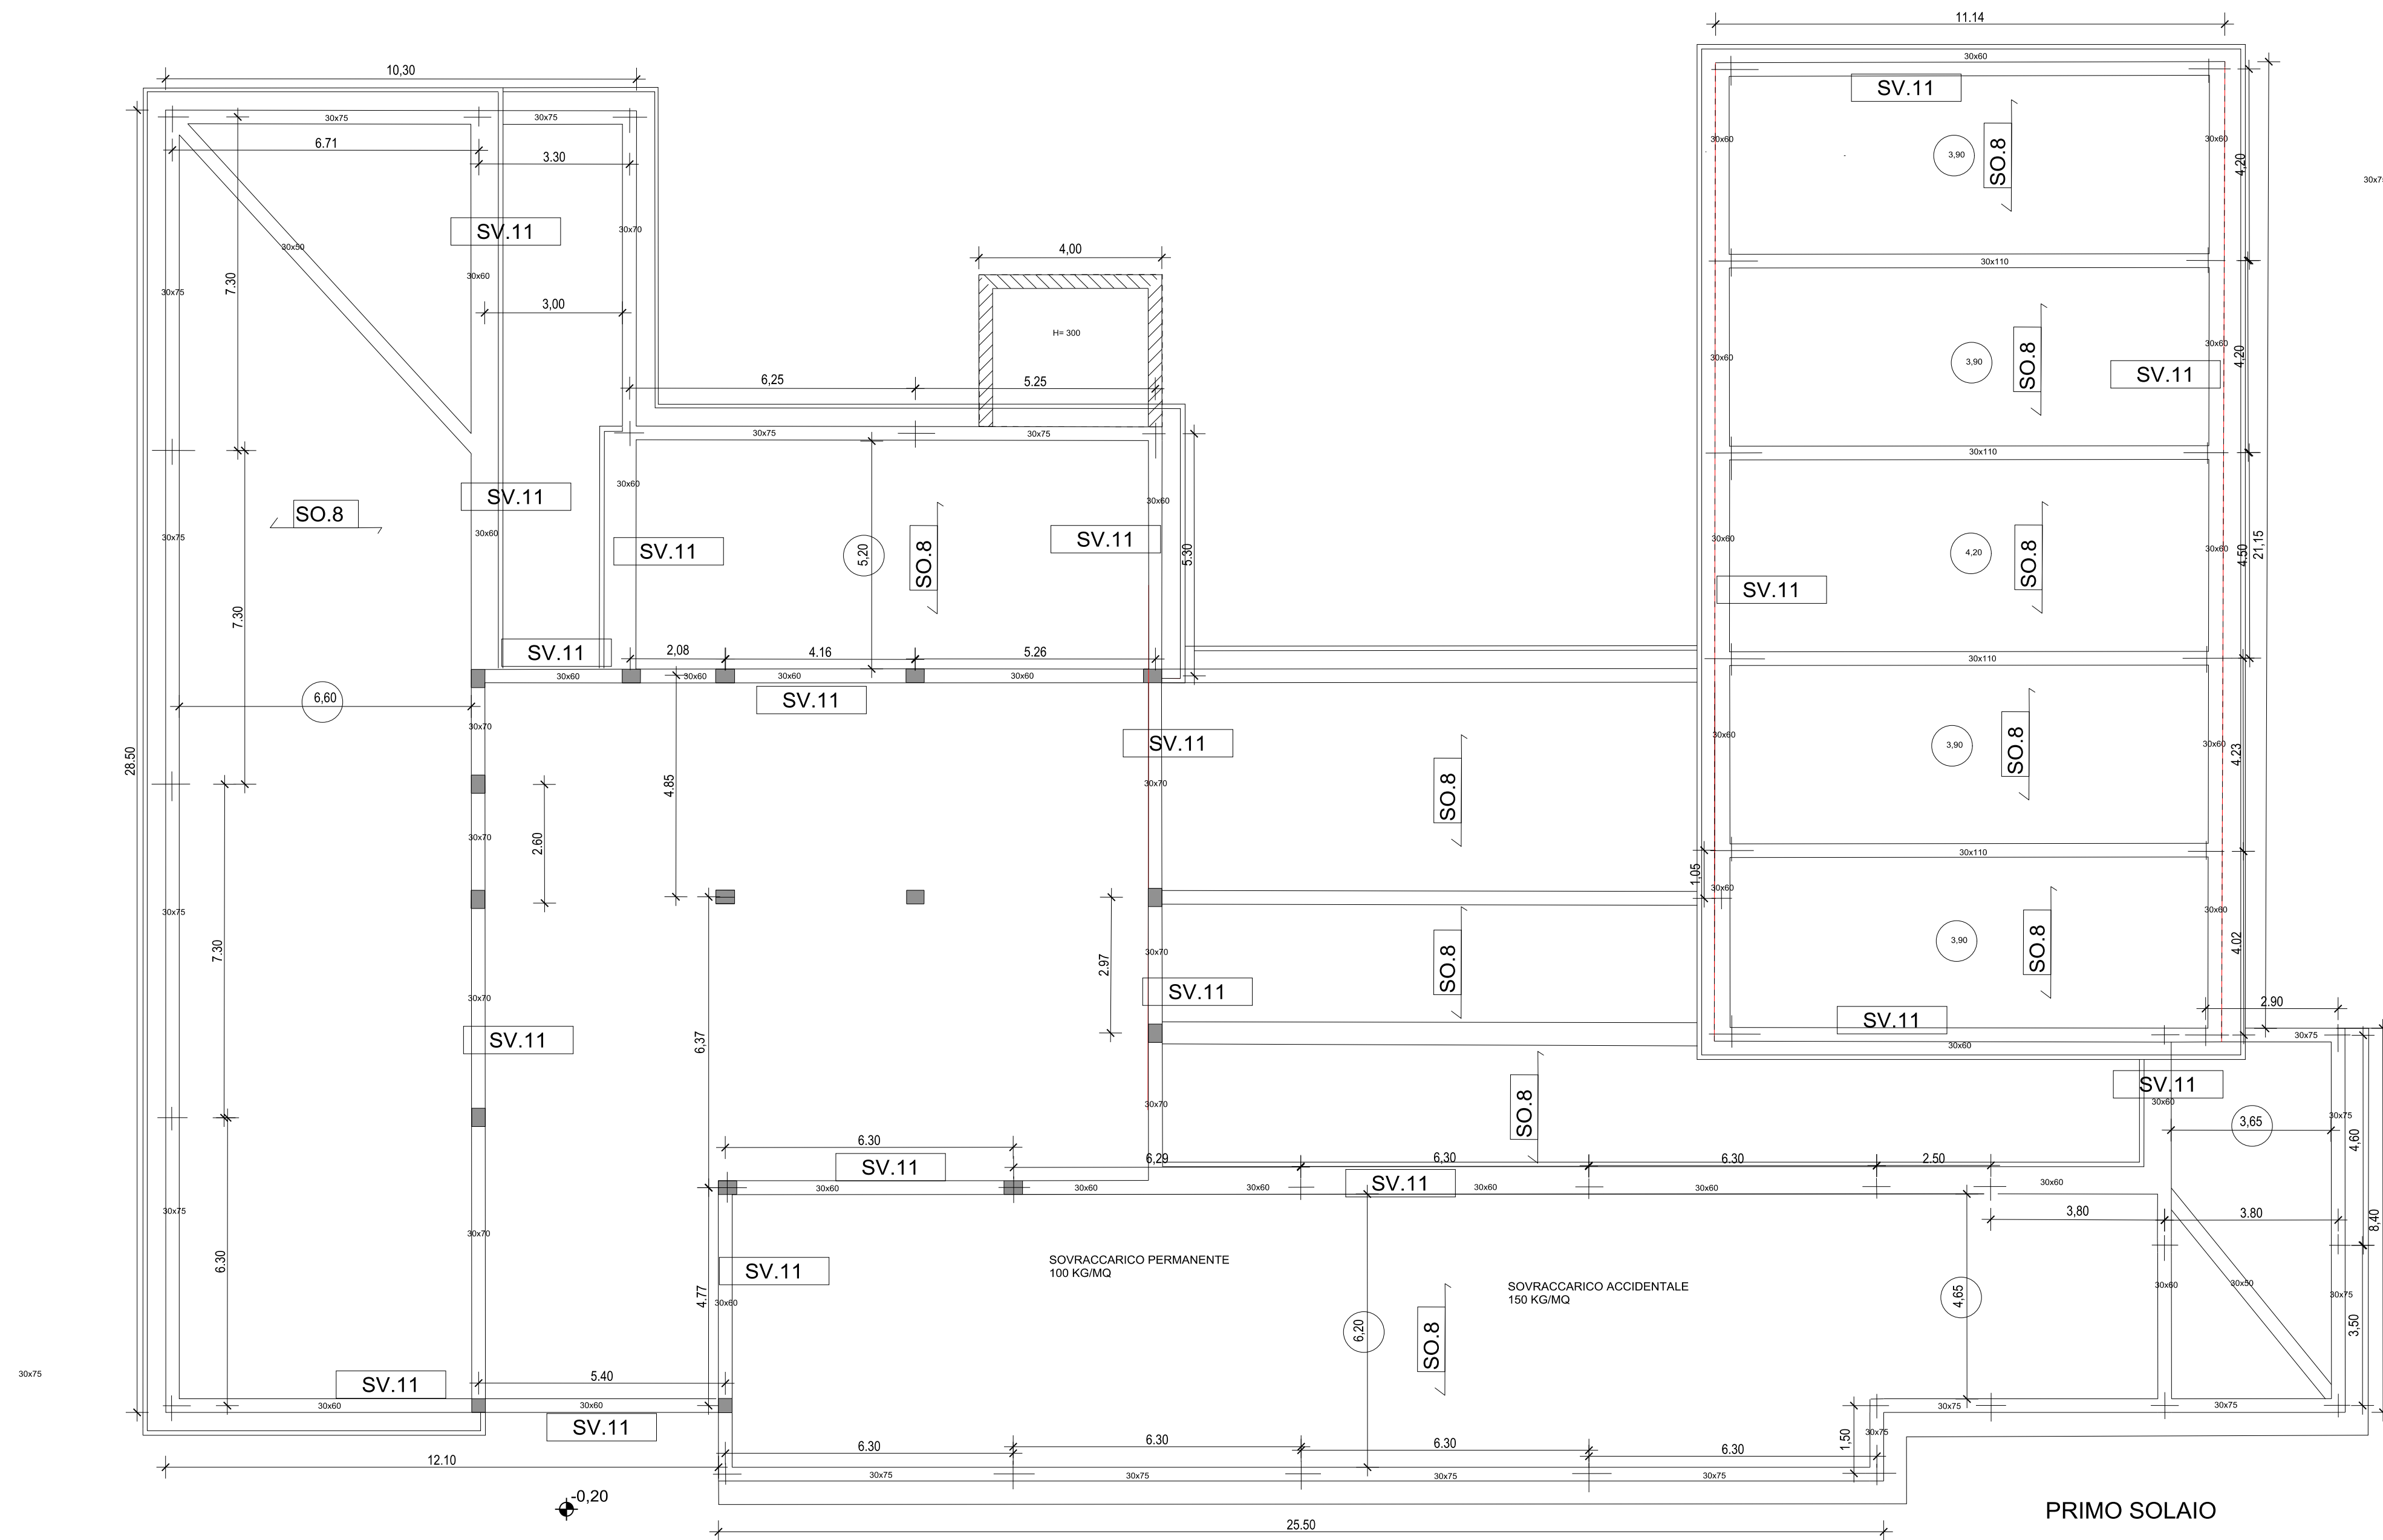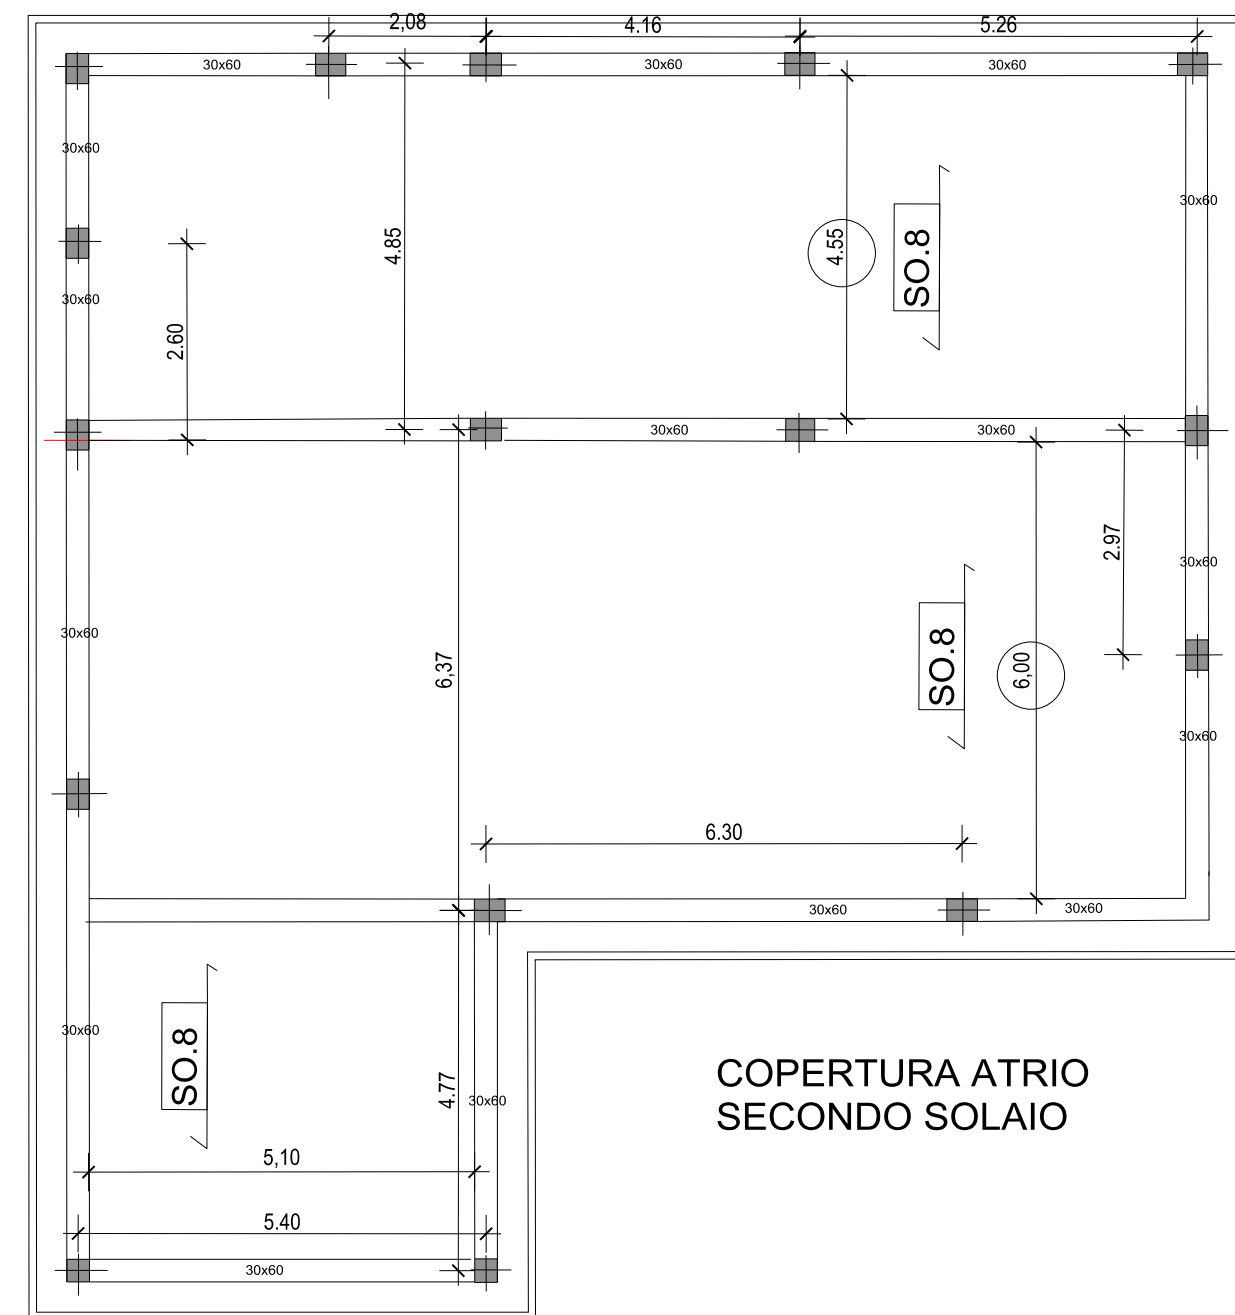

N	SIGLA	DESCRIZIONE
1	SV.11	MURATURA IN MATTONI FORATI
2	SO.8	SOLAIO IN LETEROCEMENTO CON SOLETTA

STUDIO DI ARCHITETTURA VIA CAVOUR 6- 54033 CARRARA-MS cell 366 1105575 telex 0585-75199				arch. corrado lattanzi@antiquesinitaly.com corrado lattanzi@archworldspec.it P. IVA 00716030457 CF LITCR06K62ZF0230YA 00716030457	
CORRADO LATTANZI architetto	
COMUNE DI AULLA	
PROGETTO		INTERVENTO DI MIGLIORAMENTO SISMICO SU EDIFICIO AD USO SCUOLA ELEMENTARE	
COMMITTENTE		COMUNE DI AULLA P.zza. Gramsci 1- Aulla-MS	
LOCALITA'		VIA PISA SERRICCILOLO	
TITOLO		STRUTTURALE MURATURA COPERTURA-PRIMO E SECONDO SOLAIO	
<table><tr><td></td><td></td><td></td><td></td><td></td><td></td></tr><tr><td></td><td></td><td></td><td></td><td></td><td></td></tr><tr><td></td><td></td><td></td><td></td><td></td><td></td></tr><tr><td></td><td></td><td></td><td></td><td></td><td></td></tr><tr><td></td><td></td><td></td><td></td><td></td><td></td></tr><tr><td></td><td></td><td></td><td></td><td></td><td></td></tr><tr><td></td><td></td><td></td><td></td><td></td><td></td></tr><tr><td></td><td></td><td></td><td></td><td></td><td></td></tr></table>	
DATA:				SCALA: 1: 100	
IL COMMITTENTE		IL PROGETTISTA		NR. TAVOLA: 45	
file	


STUDIO DI ARCHITETTURA
VIA CAVOUR 6-
54033-CARRARA-MS
cell 366 1105575
tel/fax 0585-75199



COMUNE DI AULLA

[illegible]

DATA:		SCALE: 1: 100
IL COMMITTENTE	IL PROGETTISTA	NR. TAVOLA: 55
file		

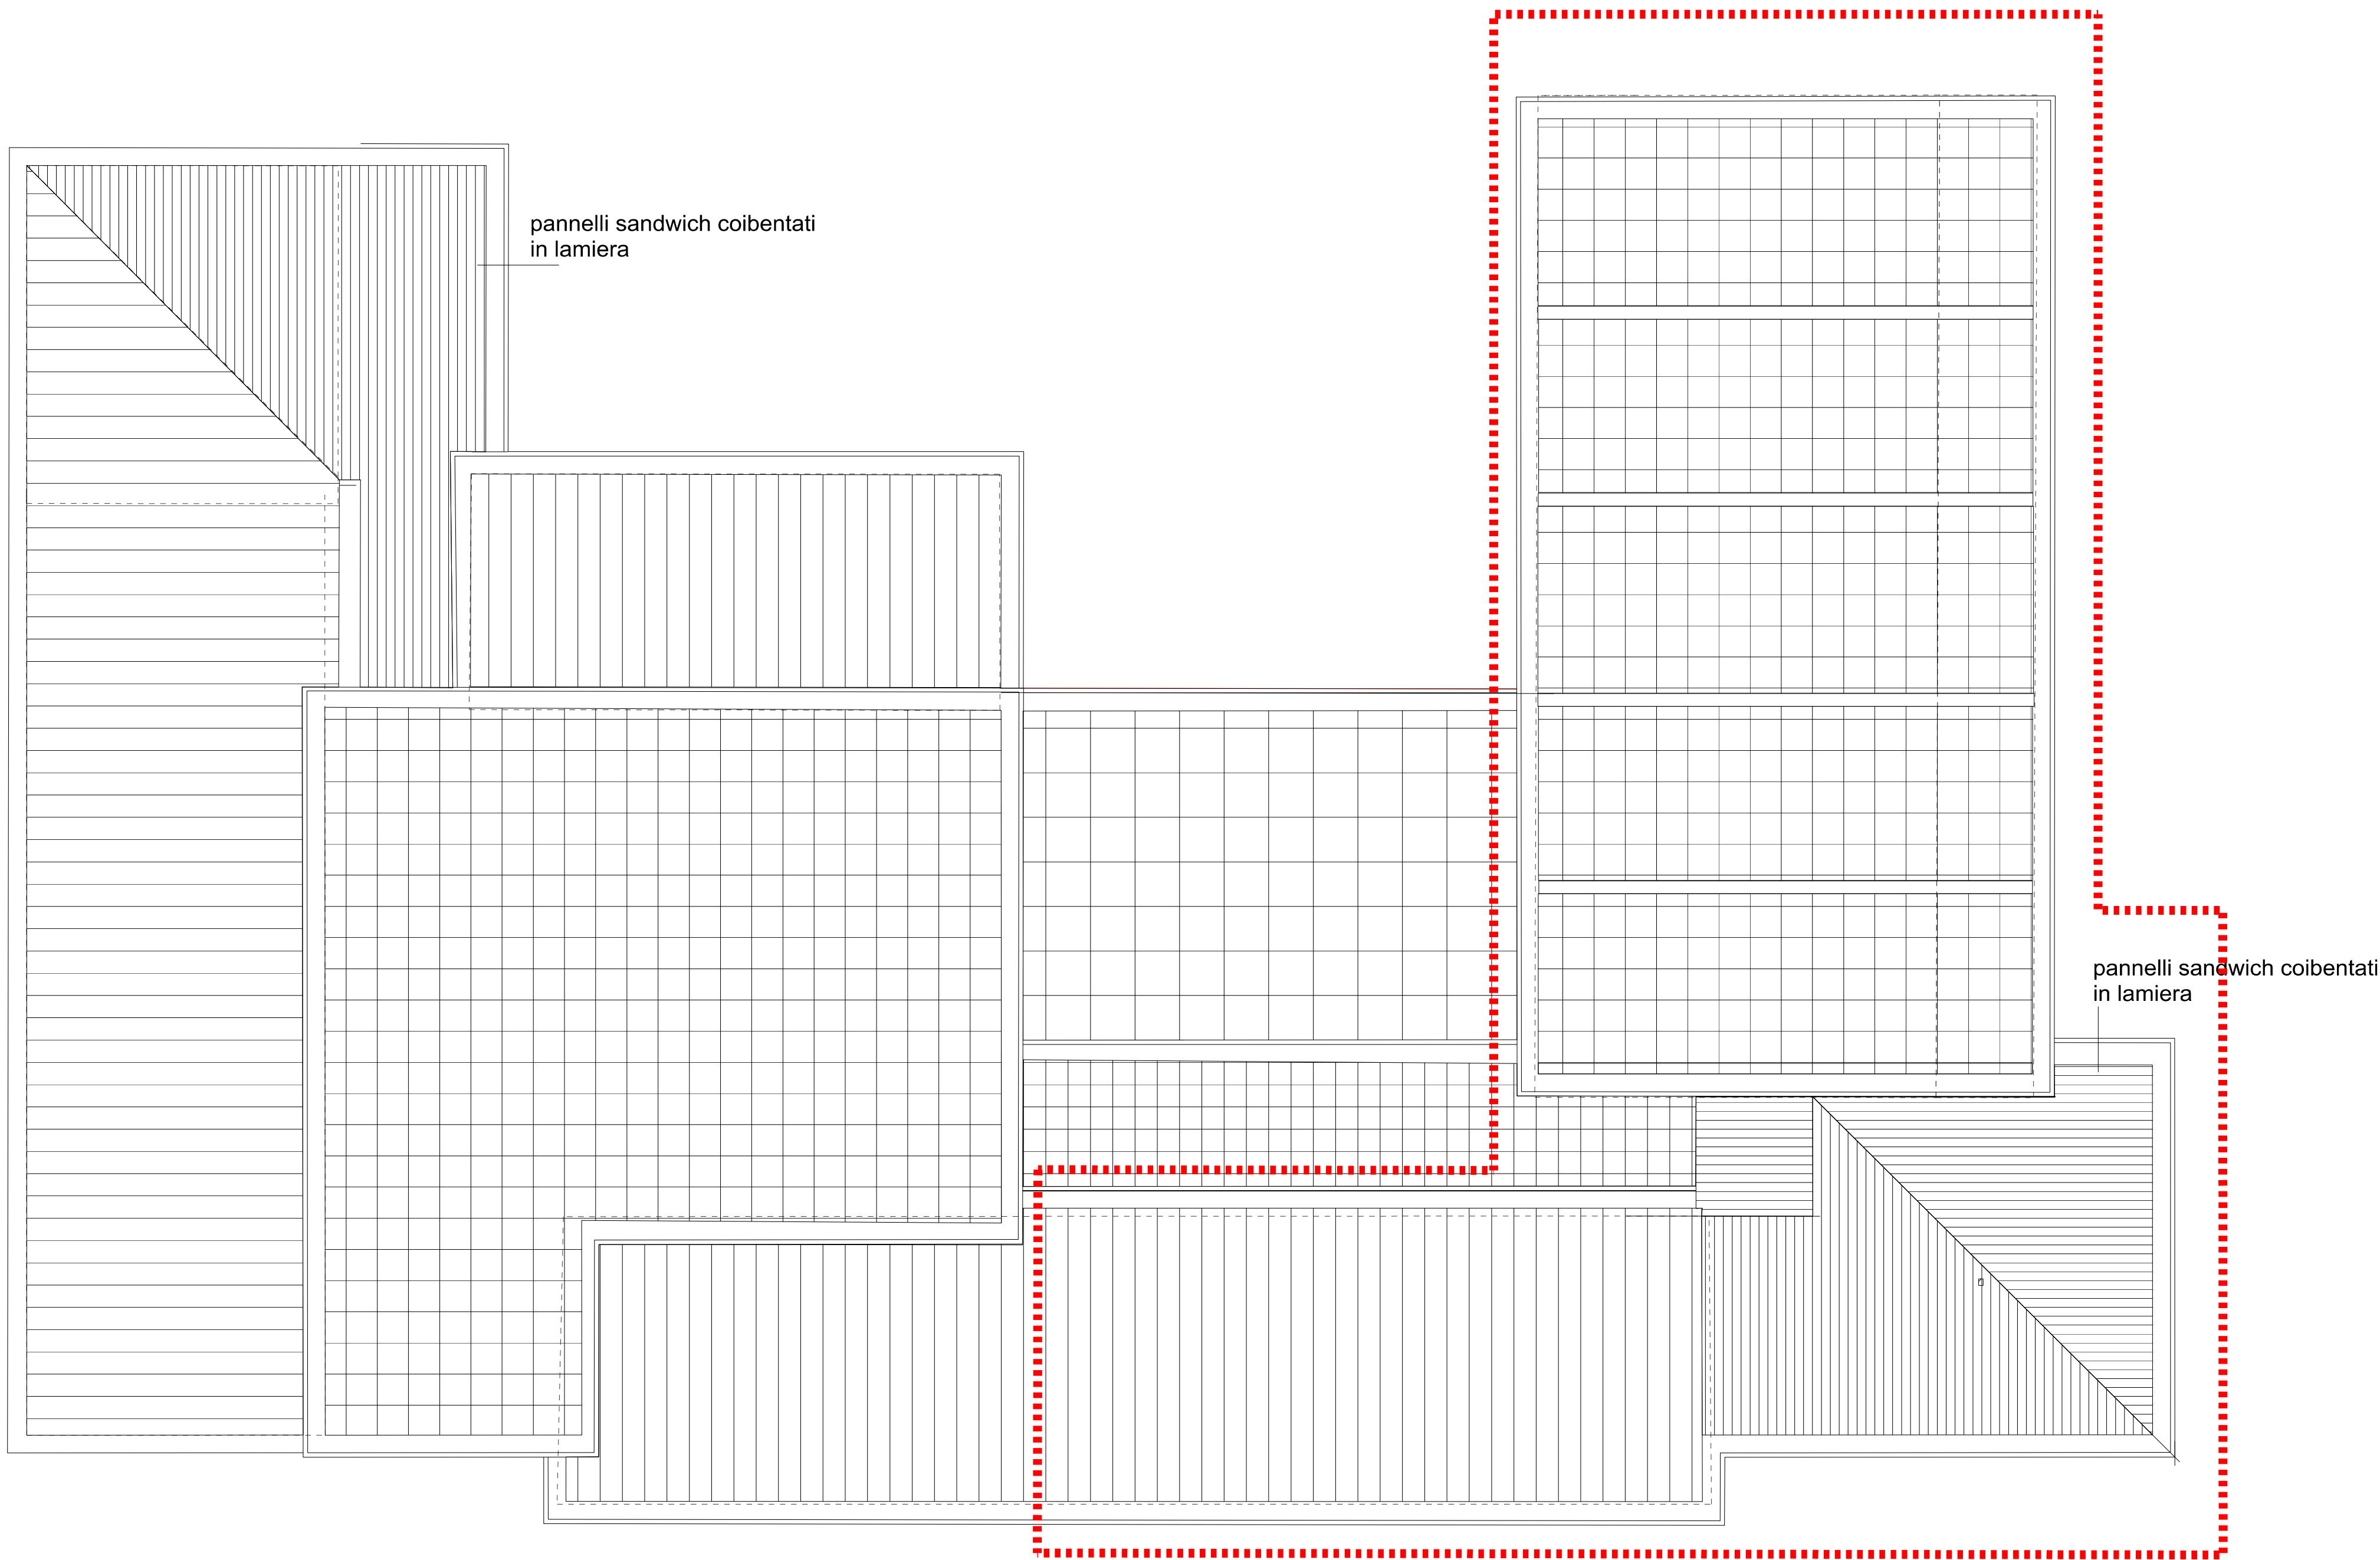

COPERTURA

2° LOTTO

STUDIO DI ARCHITETTURA
VIA CAVOUR 6-
54033-CARRARA-MS
cell 366 1105575
telex 0585-78199



arch.corrado.lattanzi@antiquesinitaly.com
corrado.lattanzi@archiworldpec.it
P. IVA 00716030457
CF L17CR083E37F03036 VIA 00716030457

CORRADO LATTANZI
architetto

COMUNE DI AULLA

PROGETTO

INTERVENTO DI MIGLIORAMENTO SISMICO SU EDIFICIO AD USO SCUOLA ELEMENTARE

COMMITTENTE

COMUNE DI AULLA
P.zza Gramsci Aulla

LOCALITA'

VIA PISA
SERRICCIOLO

TITOLO

COPERTURA- PROGETTO

DATA:

SCALA: 1:100

IL COMMITTENTE

IL PROGETTISTA

NEL TAVOLA

EP

file

C:\Documents and Settings\Proprietario\Desktop\PROGETTI\PROGETTI MASTER\SCUOLA SERRICCIOLO\APPALTO\PROGETTO ARCH

SECONDO LIVELLO

Piano 2 Pilastro 23

PARTICOLARE SEZIONE TRASVERSALE

The drawing shows a square cross-section of a reinforced concrete column. The reinforcement includes longitudinal bars (4φ16) and stirrups (φ6/8). The section is labeled 'Sez. A-A' and 'Sez. B-B'. The reinforcement is detailed with 'ARM. SUPPL. INTERNA' (internal supplementary reinforcement) and 'ARM. LONG. INT.' (internal longitudinal reinforcement). The dimensions are given as 40x40 cm. The reinforcement is shown in two views: a plan view (Sez. A-A) and a section view (Sez. B-B). The plan view shows a square grid of reinforcement bars. The section view shows the vertical arrangement of the bars. The reinforcement is detailed with 'ARM. SUPPL. INTERNA' (internal supplementary reinforcement) and 'ARM. LONG. INT.' (internal longitudinal reinforcement). The dimensions are given as 40x40 cm. The reinforcement is shown in two views: a plan view (Sez. A-A) and a section view (Sez. B-B). The plan view shows a square grid of reinforcement bars. The section view shows the vertical arrangement of the bars. The reinforcement is detailed with 'ARM. SUPPL. INTERNA' (internal supplementary reinforcement) and 'ARM. LONG. INT.' (internal longitudinal reinforcement). The dimensions are given as 40x40 cm.













MATERIALI CONSOLIDAMENTI

Cis = C25/30

Acciaio = B450C

CONNESSIONE ARMATURE AD ADERENZA MIGLIORATA:

La connessione delle armature di ripresa alle strutture esistenti è realizzata con l'esecuzione di adeguati fori e lunghezze di ancoraggio e l'impiego di ancorante chimico.

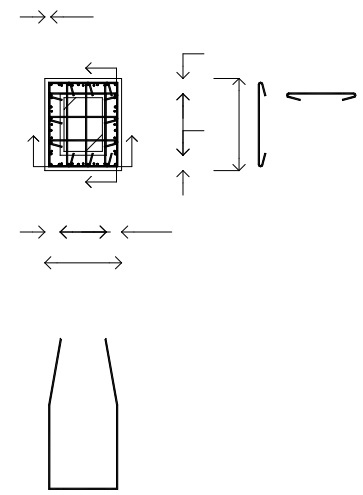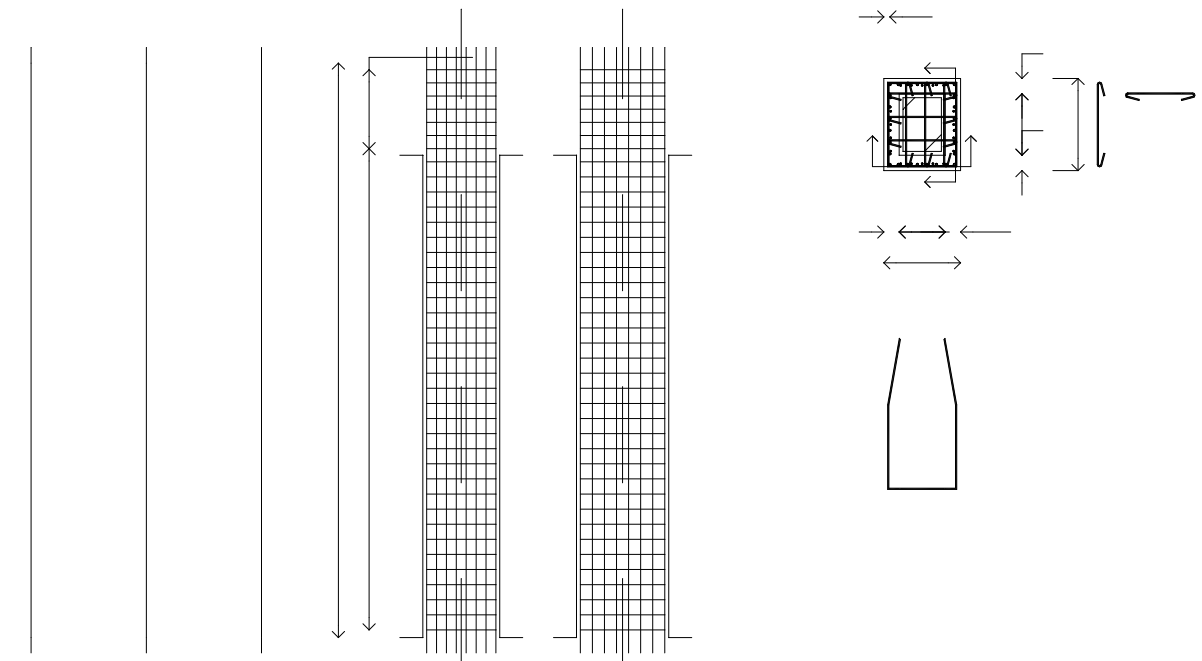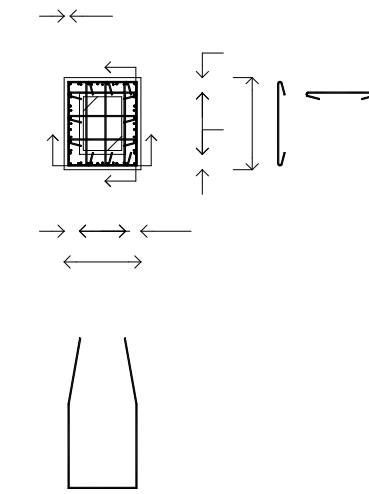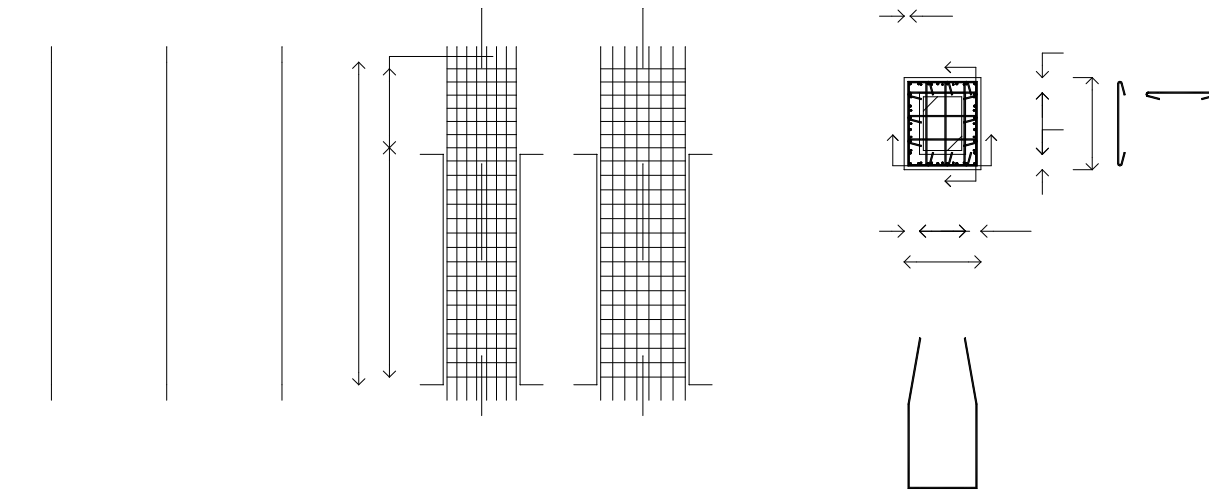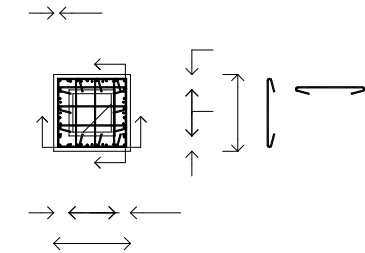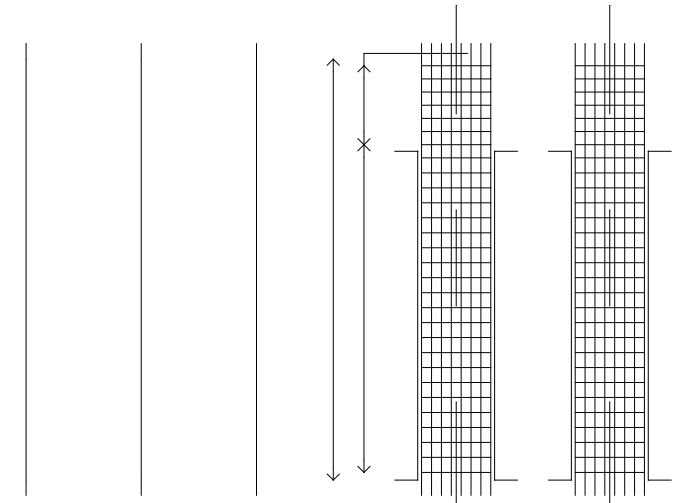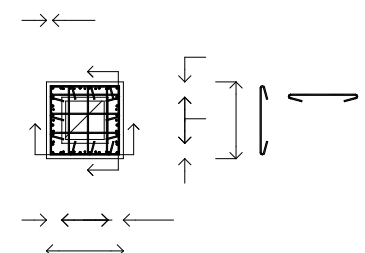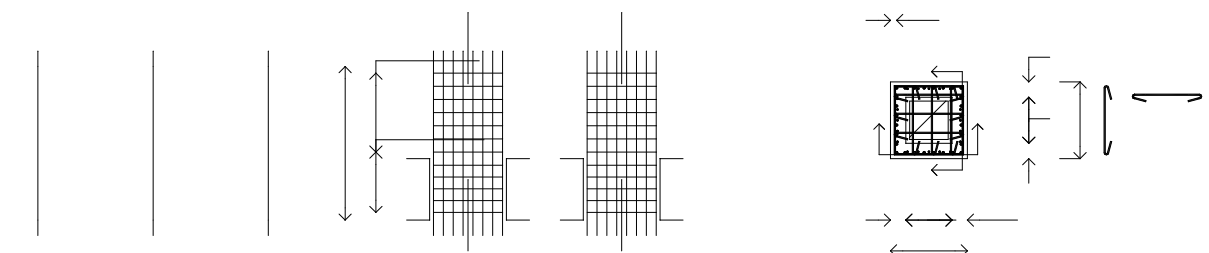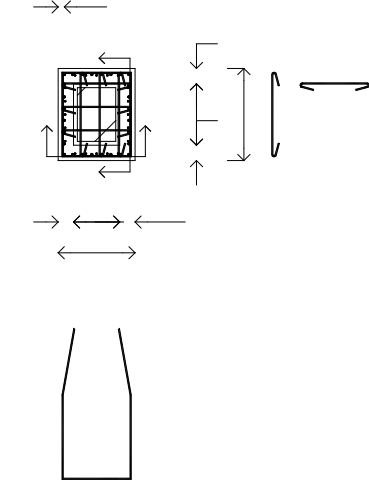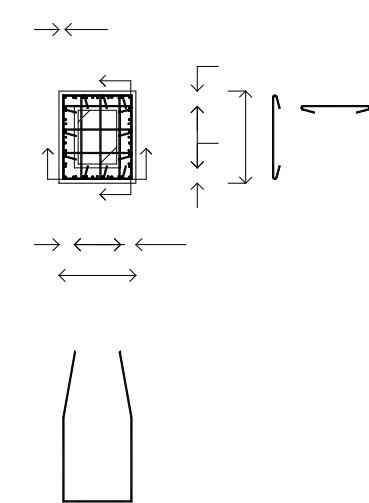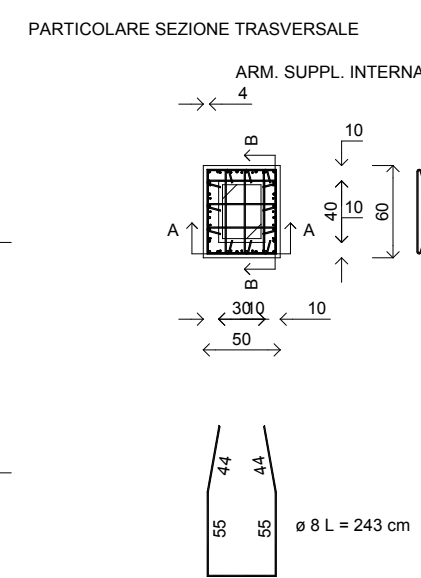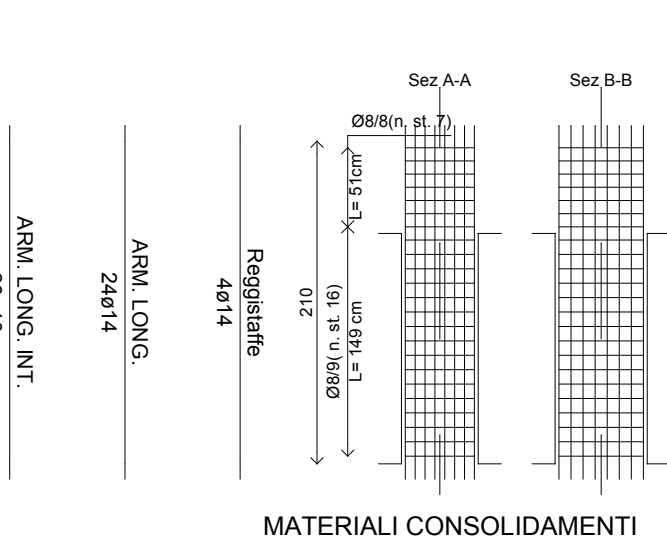

CONSOLIDAMENTO IN C.A. DEI PILASTRI

2

Comune di AULLA
Provincia di MASSA-CARRARA

ESECUTIVI DI CANTIERE

TRAVI COPERTURA PALESTRA-LOTTI

Oggetto: PROGETTO DI MIGLIORAMENTO SISMICO DI EDIFICIO AD USO SCUOLA
ELEMENTARE COMUNALE IN SERRICCIOLIO

Ditta: COMUNE DI AULLA

Data:

Materiali

CLS
C25/30
ACCIAIO LONGITUDINALI
Utile fyk 3500 [daN/cmq]
ACCIAIO STAFFE
Utile fyk 3500 [daN/cmq]

1

Il Progettista
ARCH CORRADO LATTANZI

Il Direttore dei lavori

Il Calcolatore
ARCH CORRADO LATTANZI

SECONDO LOTTO

Comune di AULLA
Provincia di MASSA-CARRARA

ESECUTIVI DI CANTIERE

TRAVI COPERTURA PALESTRA-LOTTI

Oggetto: PROGETTO DI MIGLIORAMENTO SISMICO DI EDIFICIO AD USO SCUOLA
ELEMENTARE COMUNALE IN SERRICCIOLIO

Ditta: COMUNE DI AULLA

Data:

Materiali

CLS
C25/30
ACCIAIO LONGITUDINALI
Utile fyk 3500 [daN/cmq]
ACCIAIO STAFFE
Utile fyk 3500 [daN/cmq]

1

Il Progettista
ARCH CORRADO LATTANZI

Il Direttore dei lavori

Il Calcolatore
ARCH CORRADO LATTANZI

Technical drawing of a building facade and floor plan. The facade view (top) shows a building with a central entrance and two side wings. The floor plan (bottom) shows the layout of the building with various rooms and corridors. The drawing includes a legend with three types of interventions: 'Intervento in c.a.' (cross-hatched), 'Intervento con putrelle' (diagonal lines), and 'Intervento suinodi con fibre' (white). The drawing is labeled with various dimensions and coordinates.

Comune di AULLA
Provincia di MASSA-CARRARA

CARPENTERIE

Primo-LOTTI

Oggetto: PROGETTO DI MIGLIORAMENTO SISMICO DI EDIFICIO AD USO SCUOLA
ELEMENTARE COMUNALE IN SERRICCIOLA

Ditta: COMUNE DI AULLA

Data:

Materiali

CLS
C25/30
ACCIAIO LONGITUDINALI
Utente fyk 3500 [daN/cm]
ACCIAIO STAFFE
Utente fyk 3500 [daN/cm]

C1

Il Progettista
ARCH CORRADO LATTANZI

Il Direttore dei lavori

Il Calcolatore
ARCH CORRADO LATTANZI

Comune di AULLA
Provincia di MASSA-CARRARA

CARPENTERIE

Secondo-LOTTI

Oggetto:
PROGETTO DI MIGLIORAMENTO SISMICO DI EDIFICIO AD USO SCUOLA
ELEMENTARE COMUNALE IN SERRICCIOLO

Ditta: COMUNE DI AULLA

Data:

Materiali
CLS
C25/30
ACCIAIO LONGITUDINALI
Utile f_{yk} 3500 [daN/cm²]
ACCIAIO STAFFE
Utile f_{yk} 3500 [daN/cm²]

Il Progettista
ARCH CORRADO LATTANZI

Il Direttore dei lavori

Il Calcolatore
ARCH CORRADO LATTANZI

C2

Carpenteria SECONDO SOLAIO (Scala 1:50)

2° LOTTO

Comune di AULLA
Provincia di MASSA-CARRARA

CARPENTERIE

Terzo-LOTTI

Oggetto:

PROGETTO DI MIGLIORAMENTO SISMICO DI EDIFICIO AD USO SCUOLA
ELEMENTARE COMUNALE IN SERRICCIOLO

Ditta:

COMUNE DI AULLA

Data:

Materiali

CLS
C25/30
ACCIAIO LONGITUDINALI
Utile fyk 3500 [daN/cm²]
ACCIAIO STAFFE
Utile fyk 3500 [daN/cm²]


C3

Il Progettista
ARCH CORRADO LATTANZI

Il Direttore dei lavori


Il Calcolatore
ARCH CORRADO LATTANZI

Carpenteria TERZO SOLAIO (Scala 1:50)

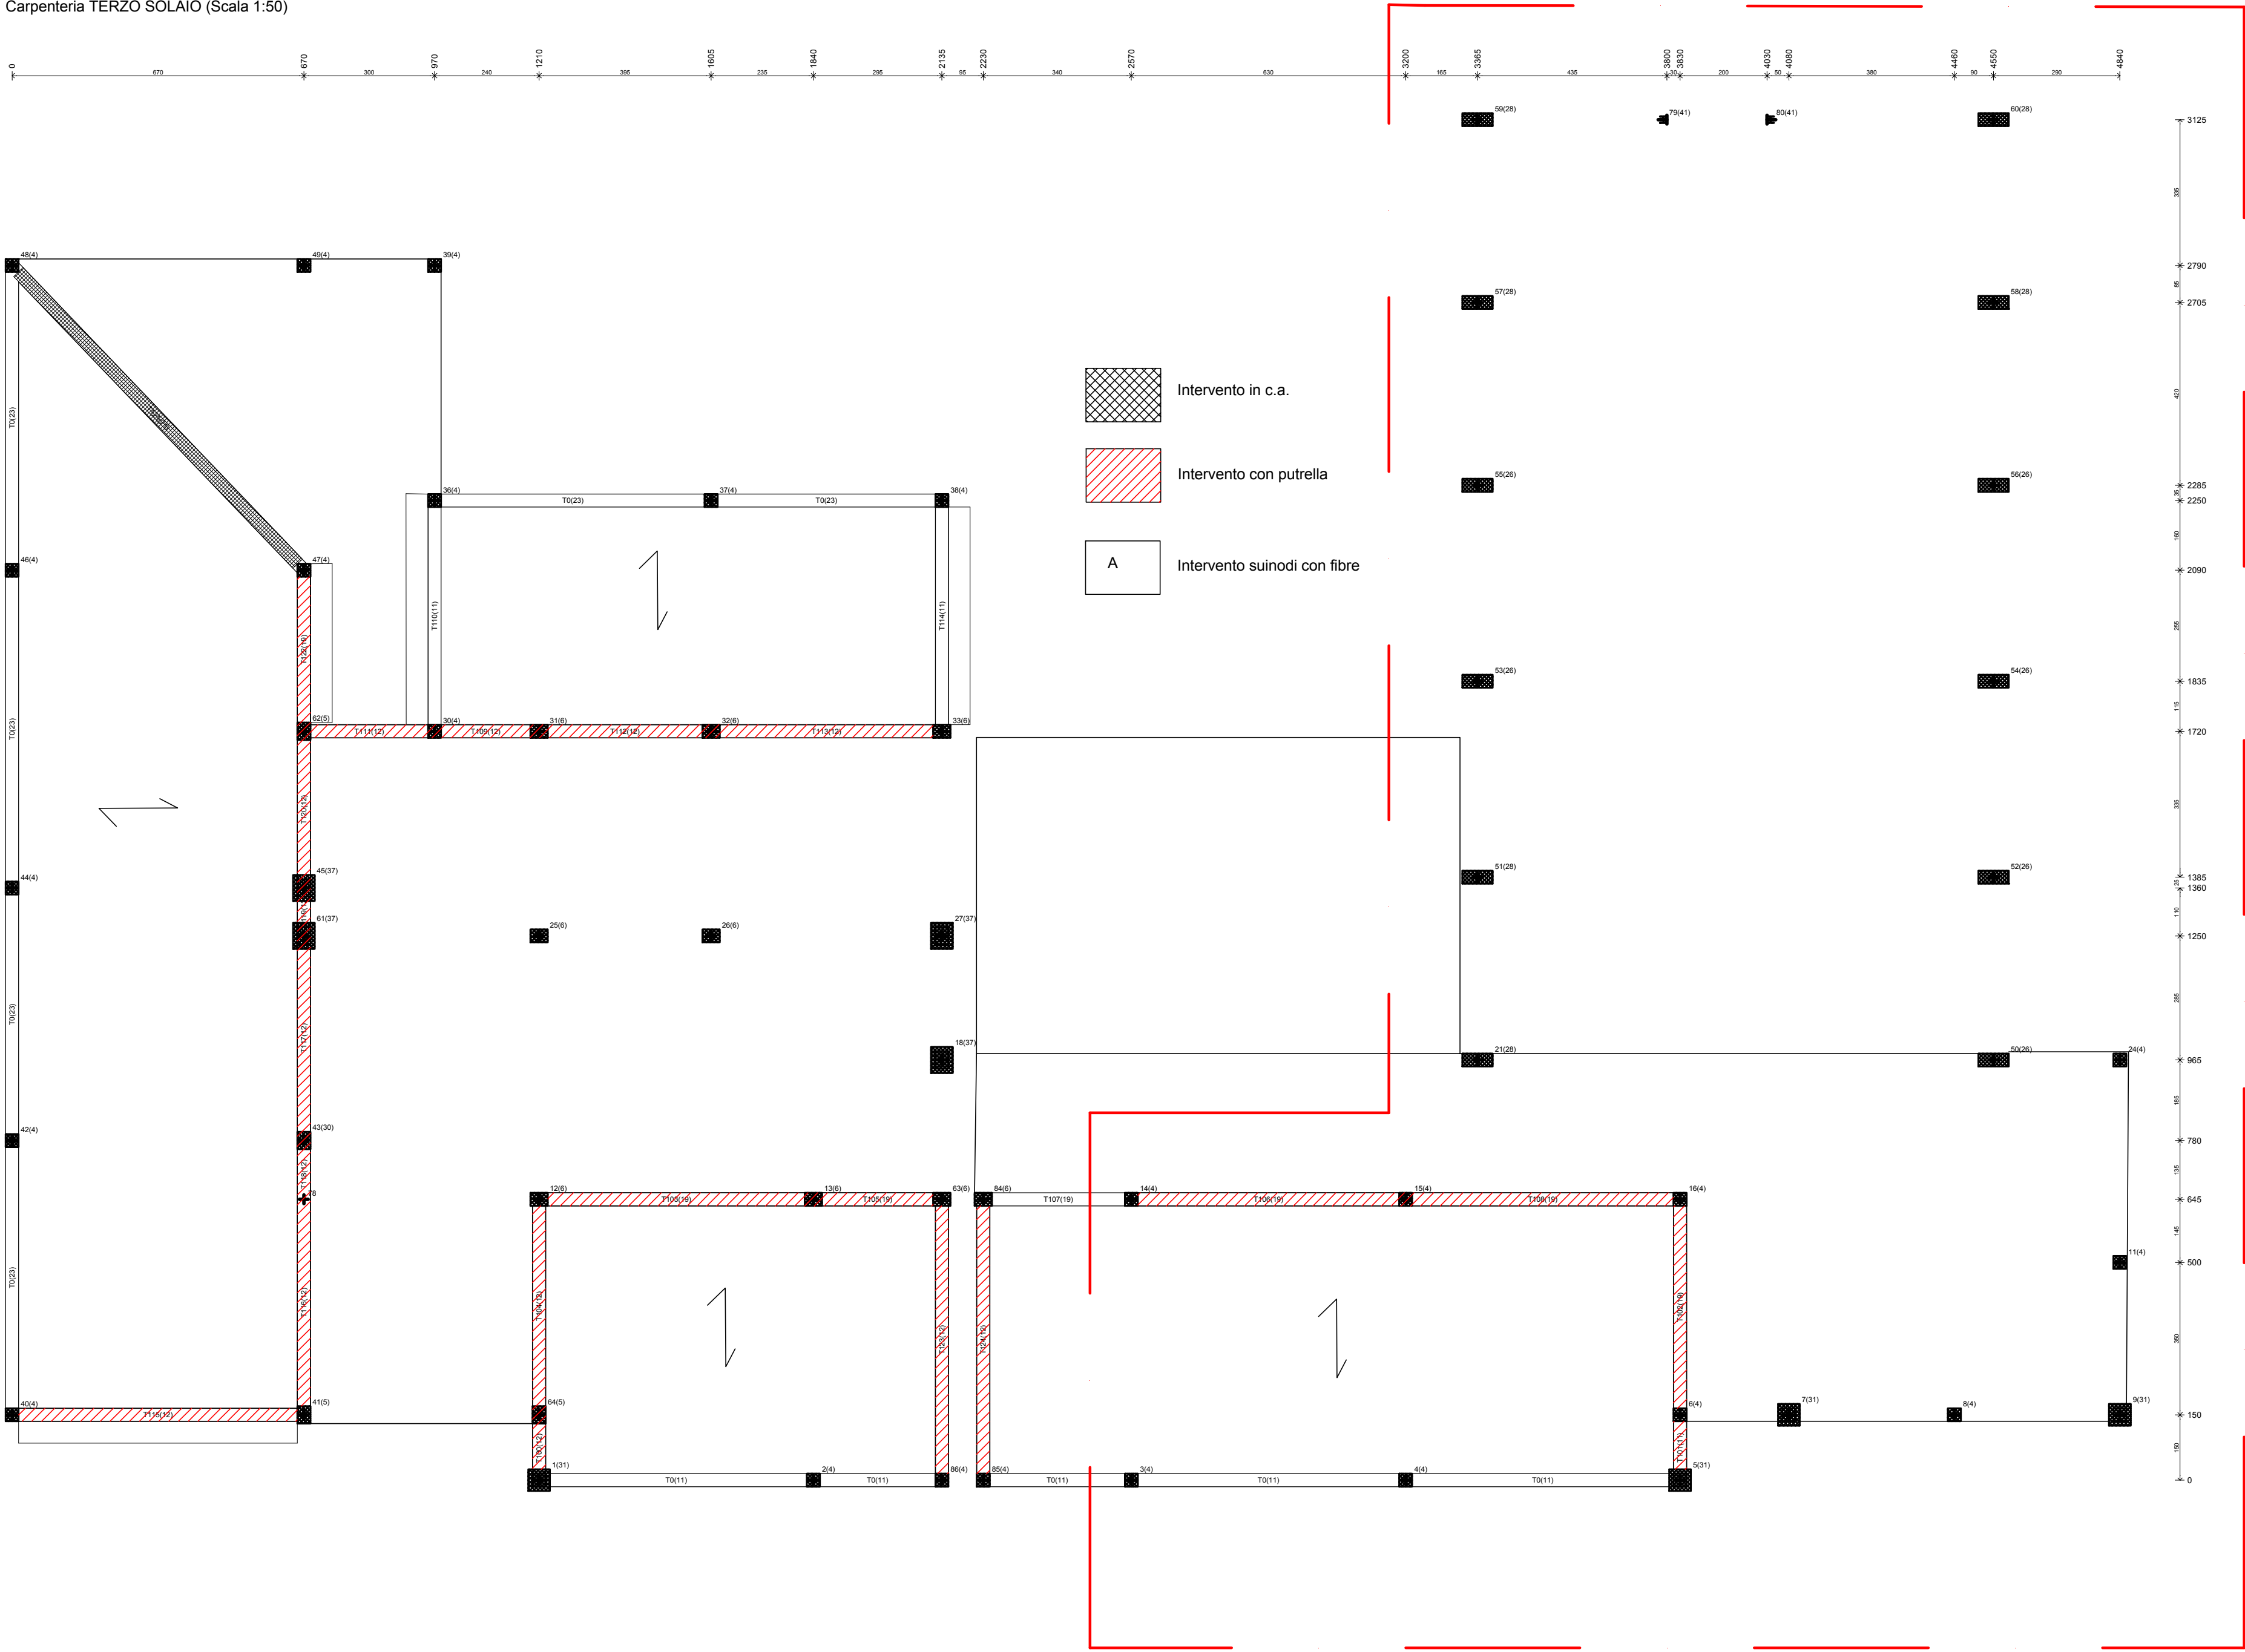

2° LOTTO

Carpenteria COPERTURA scala 1:50)

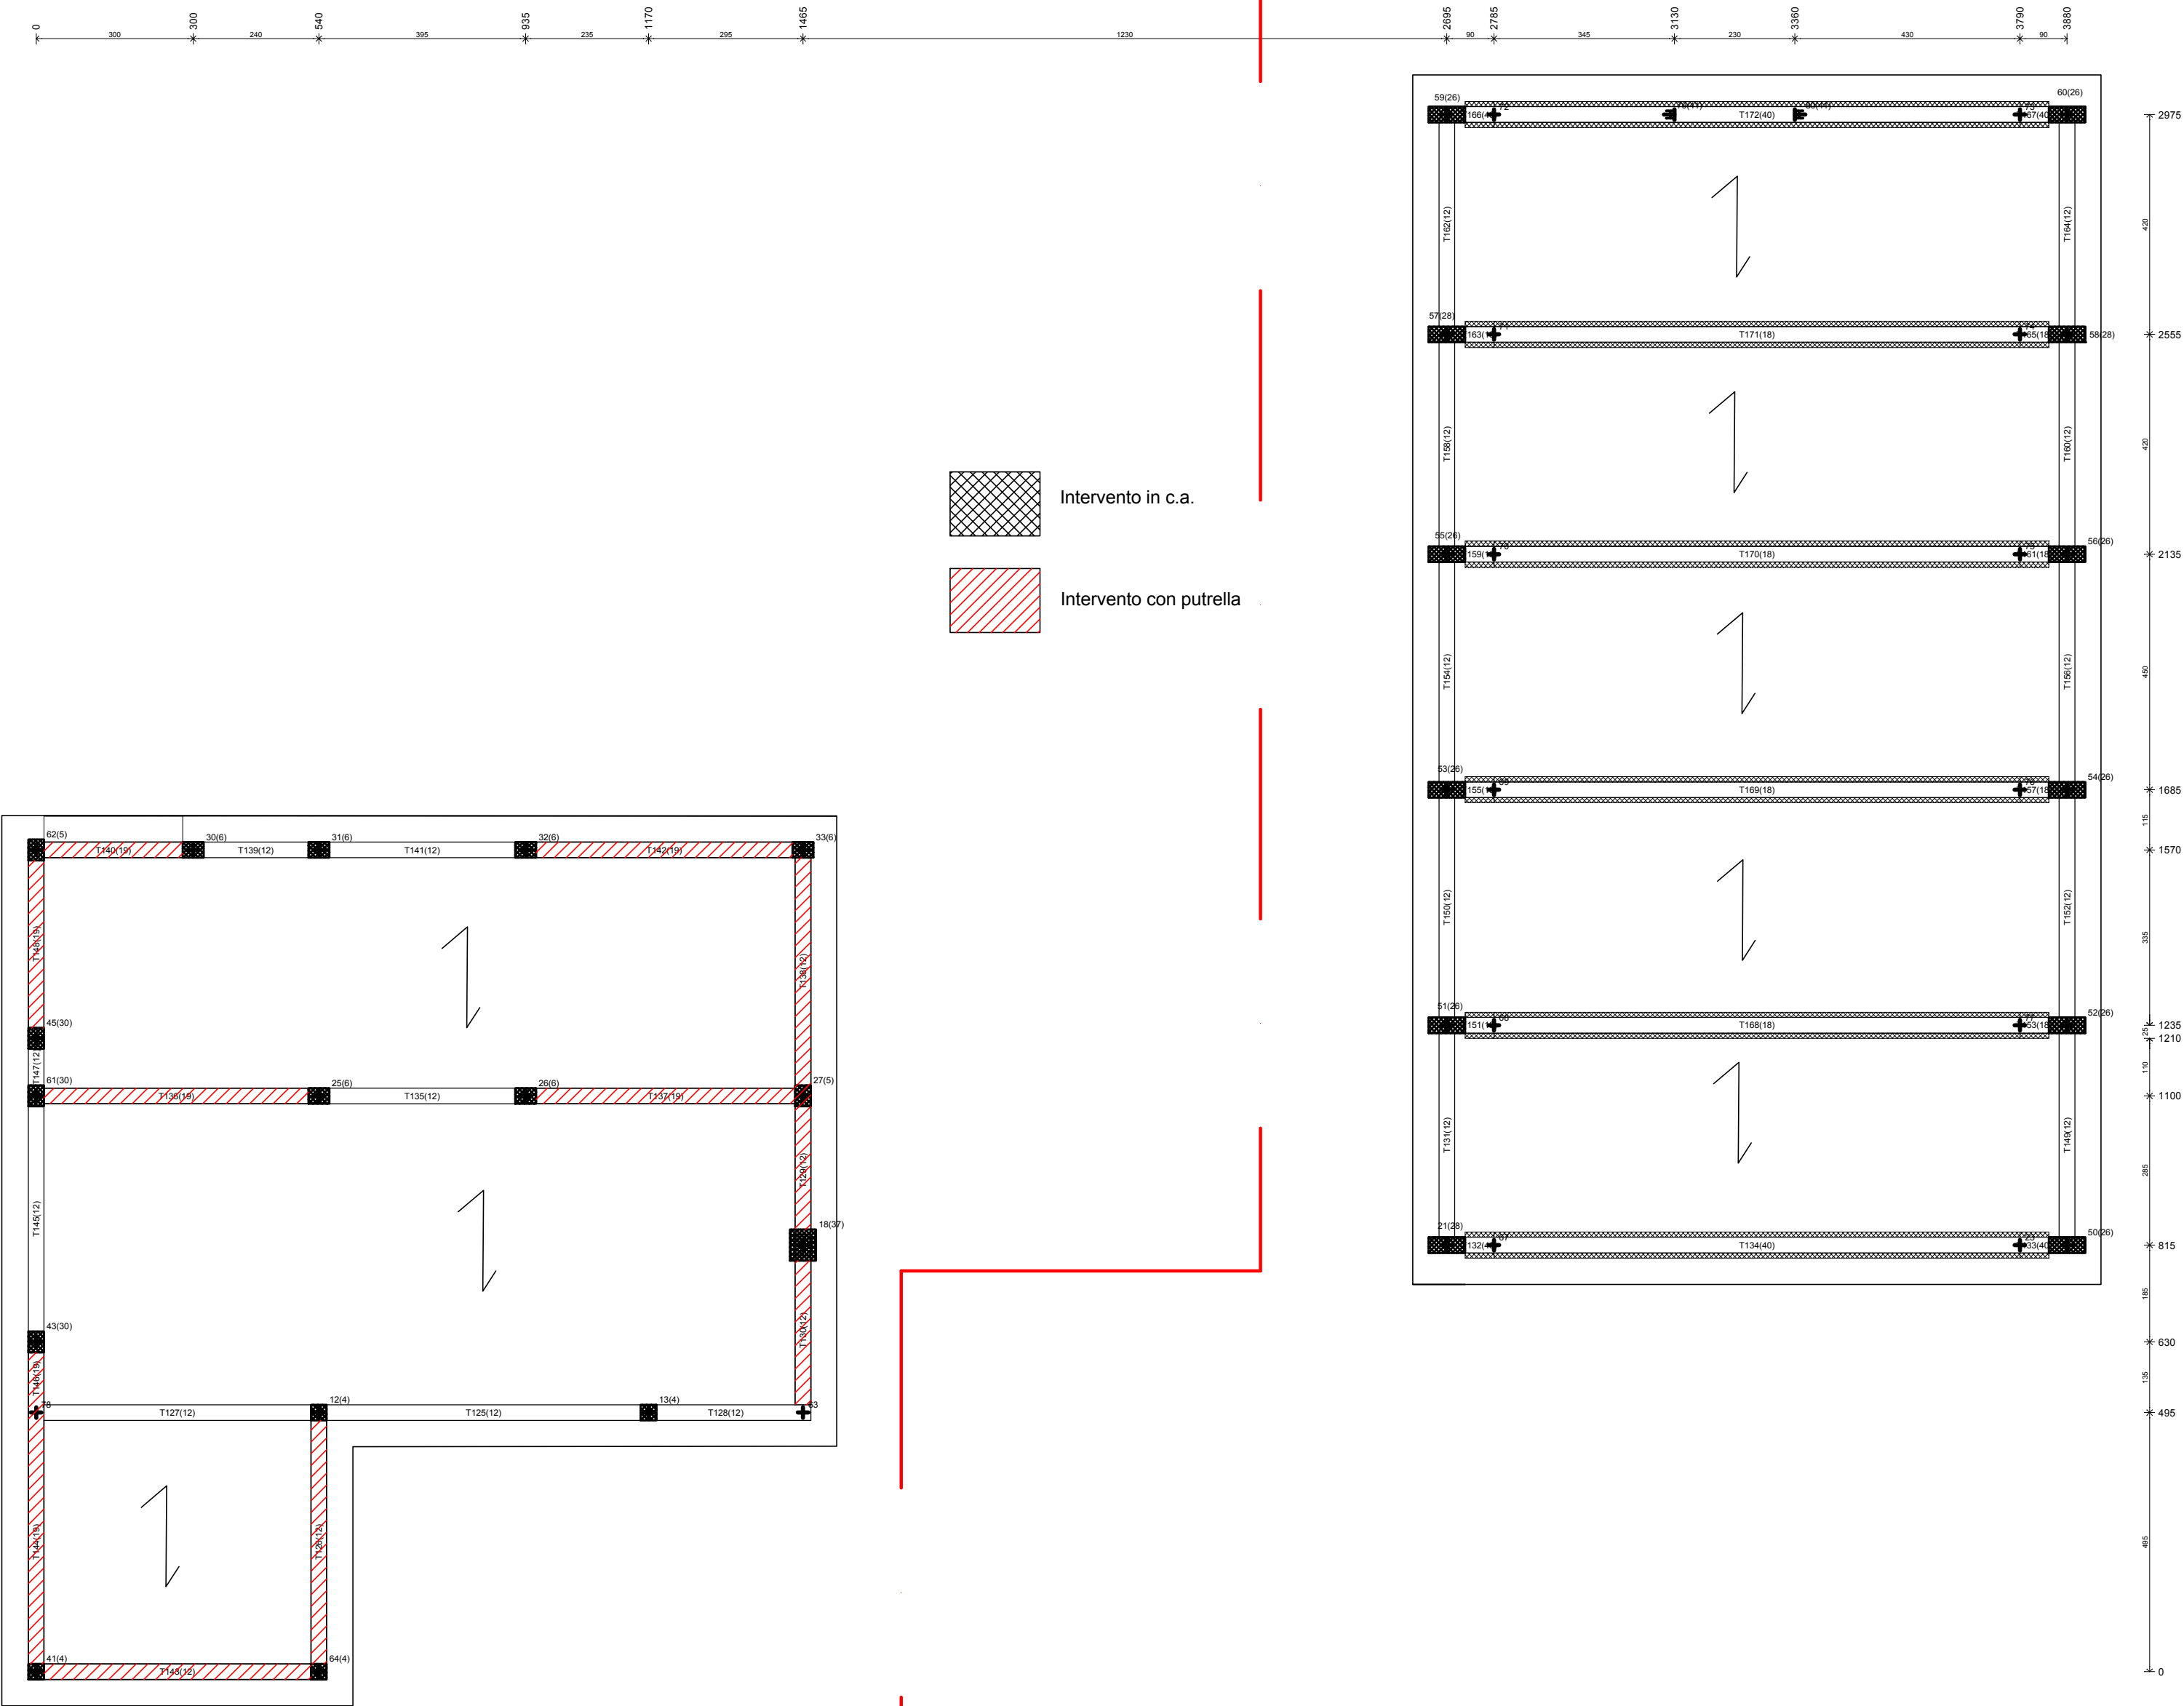

2° LOTTO

Comune di AULLA
Provincia di MASSA-CARRARA

CARPENTERIE

Quarto-LOTTI

Oggetto: PROGETTO DI MIGLIORAMENTO SISMICO DI EDIFICIO AD USO SCUOLA
ELEMENTARE COMUNALE IN SERRICCILOLO

Ditta: COMUNE DI AULLA

Data:

Materiali

CLS
C25/30
ACCIAIO LONGITUDINALI
Utile fyk 3500 [daN/cm²]
ACCIAIO STAFFE
Utile fyk 3500 [daN/cm²]

C4

Il Progettista
ARCH CORRADO LATTANZI



Il Direttore dei lavori

Il Calcolatore
ARCH CORRADO LATTANZI

CARPENTERIE

CLS
C25/30
ACCIAIO LONGITUDINALI
Utente fyk 3500 [daN/cm]
ACCIAIO STAFFE
Utente fyk 3500 [daN/cm]

Il Calcolatore
ARCH CORRADO LATTANZI

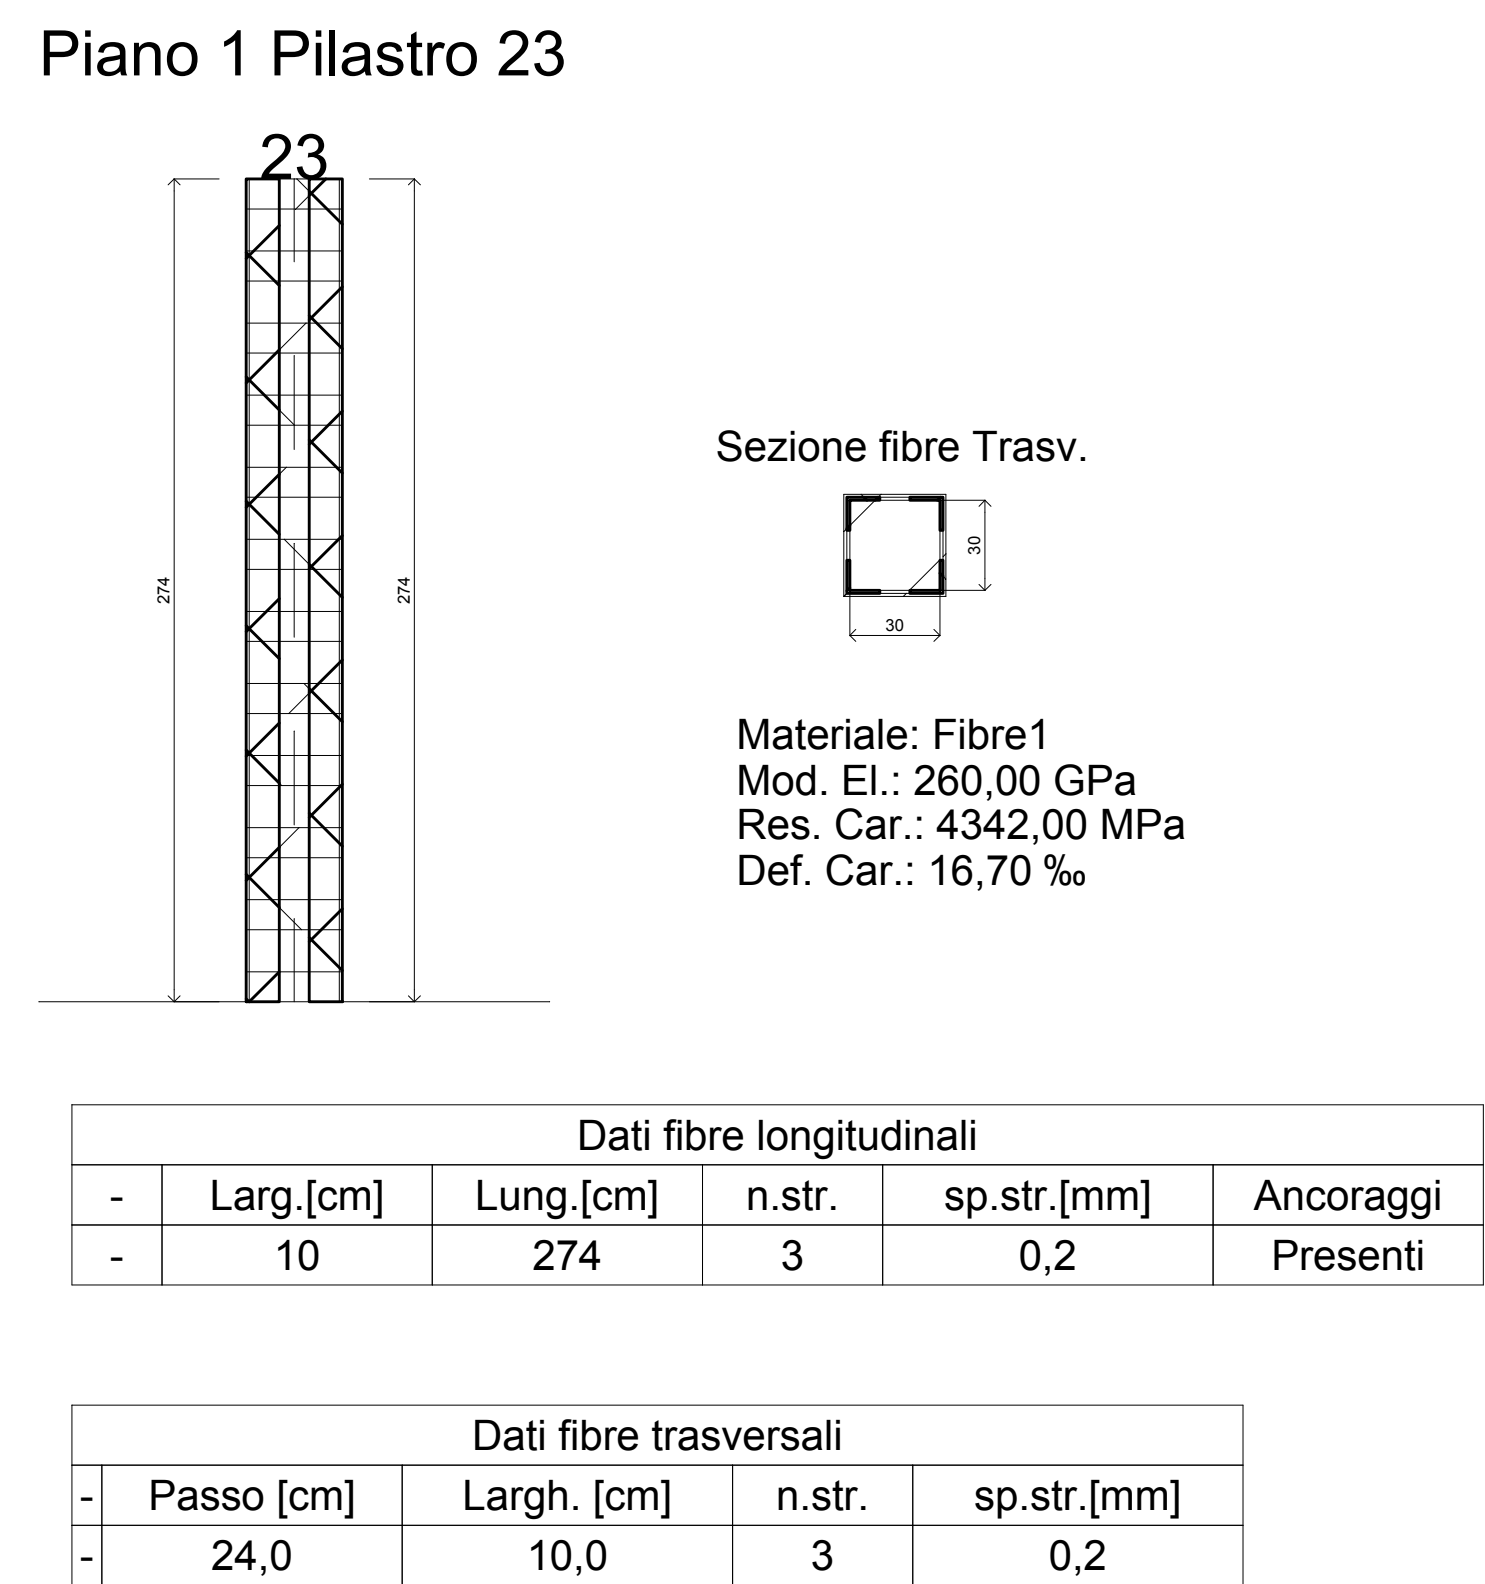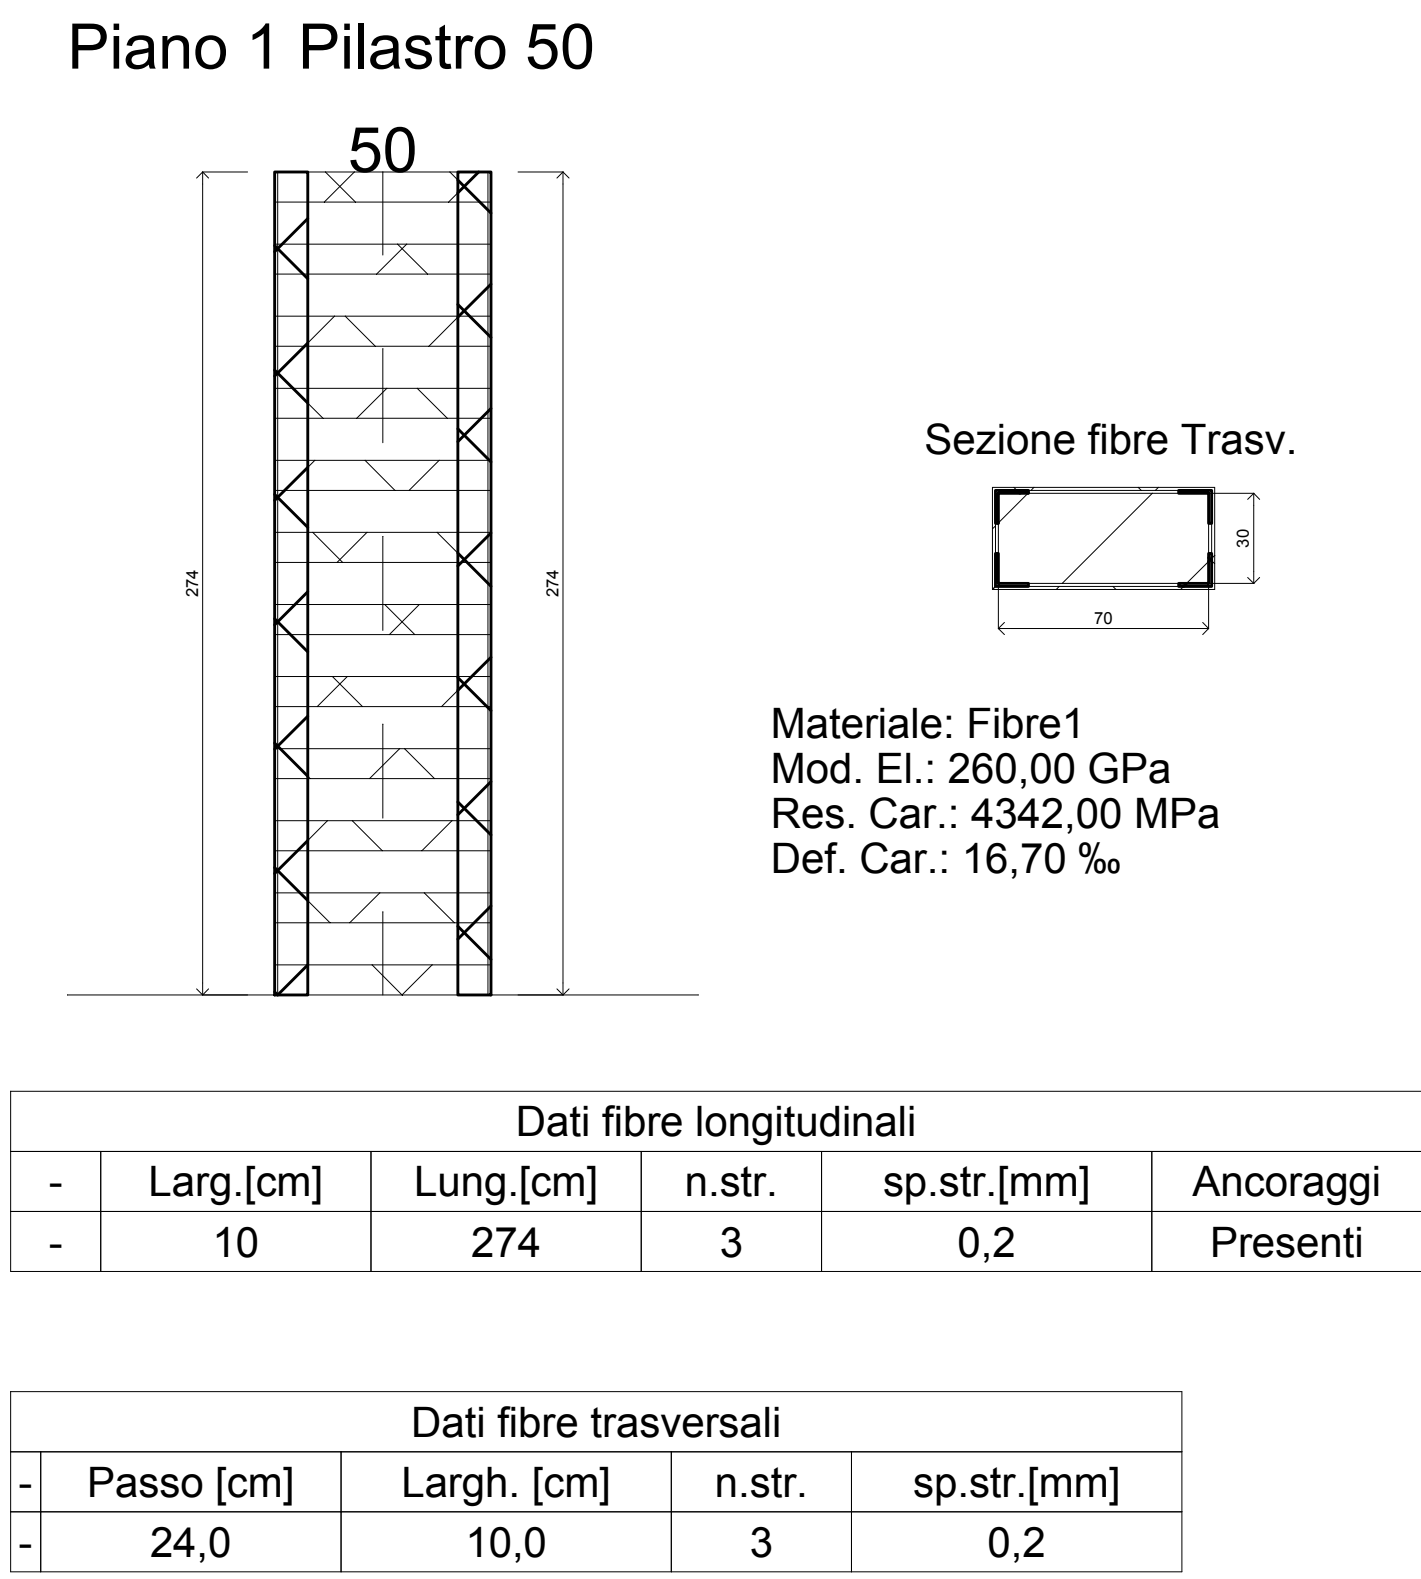

SECONDO LOTTO

Comune di AULLA
Provincia di MASSA-CARRARA

ADEGUAMENTO PILASTRI CON FIBRE

PRIMO LIVELLO

Oggetto: PROGETTO DI MIGLIORAMENTO SISMICO DI EDIFICIO AD USO SCUOLA
ELEMENTARE COMUNALE IN SERRICCILOLO

Ditta: COMUNE DI AULLA

Data:

Materiale













FIBRE
Materiale: G600 kevaskali
Mod. El.: 190,00 GPa
Res. Car.: 3000,00 MPa
Def. Car.: 2,00 ‰
Materiale: Fibre1
Mod. El.: 260,00 GPa
Res. Car.: 4342,00 MPa
Def. Car.: 16,70 ‰

Il Progettista
ARCH CORRADO LATTANZI

Il Direttore dei lavori


Il Calcolatore
ARCH CORRADO LATTANZI

F1

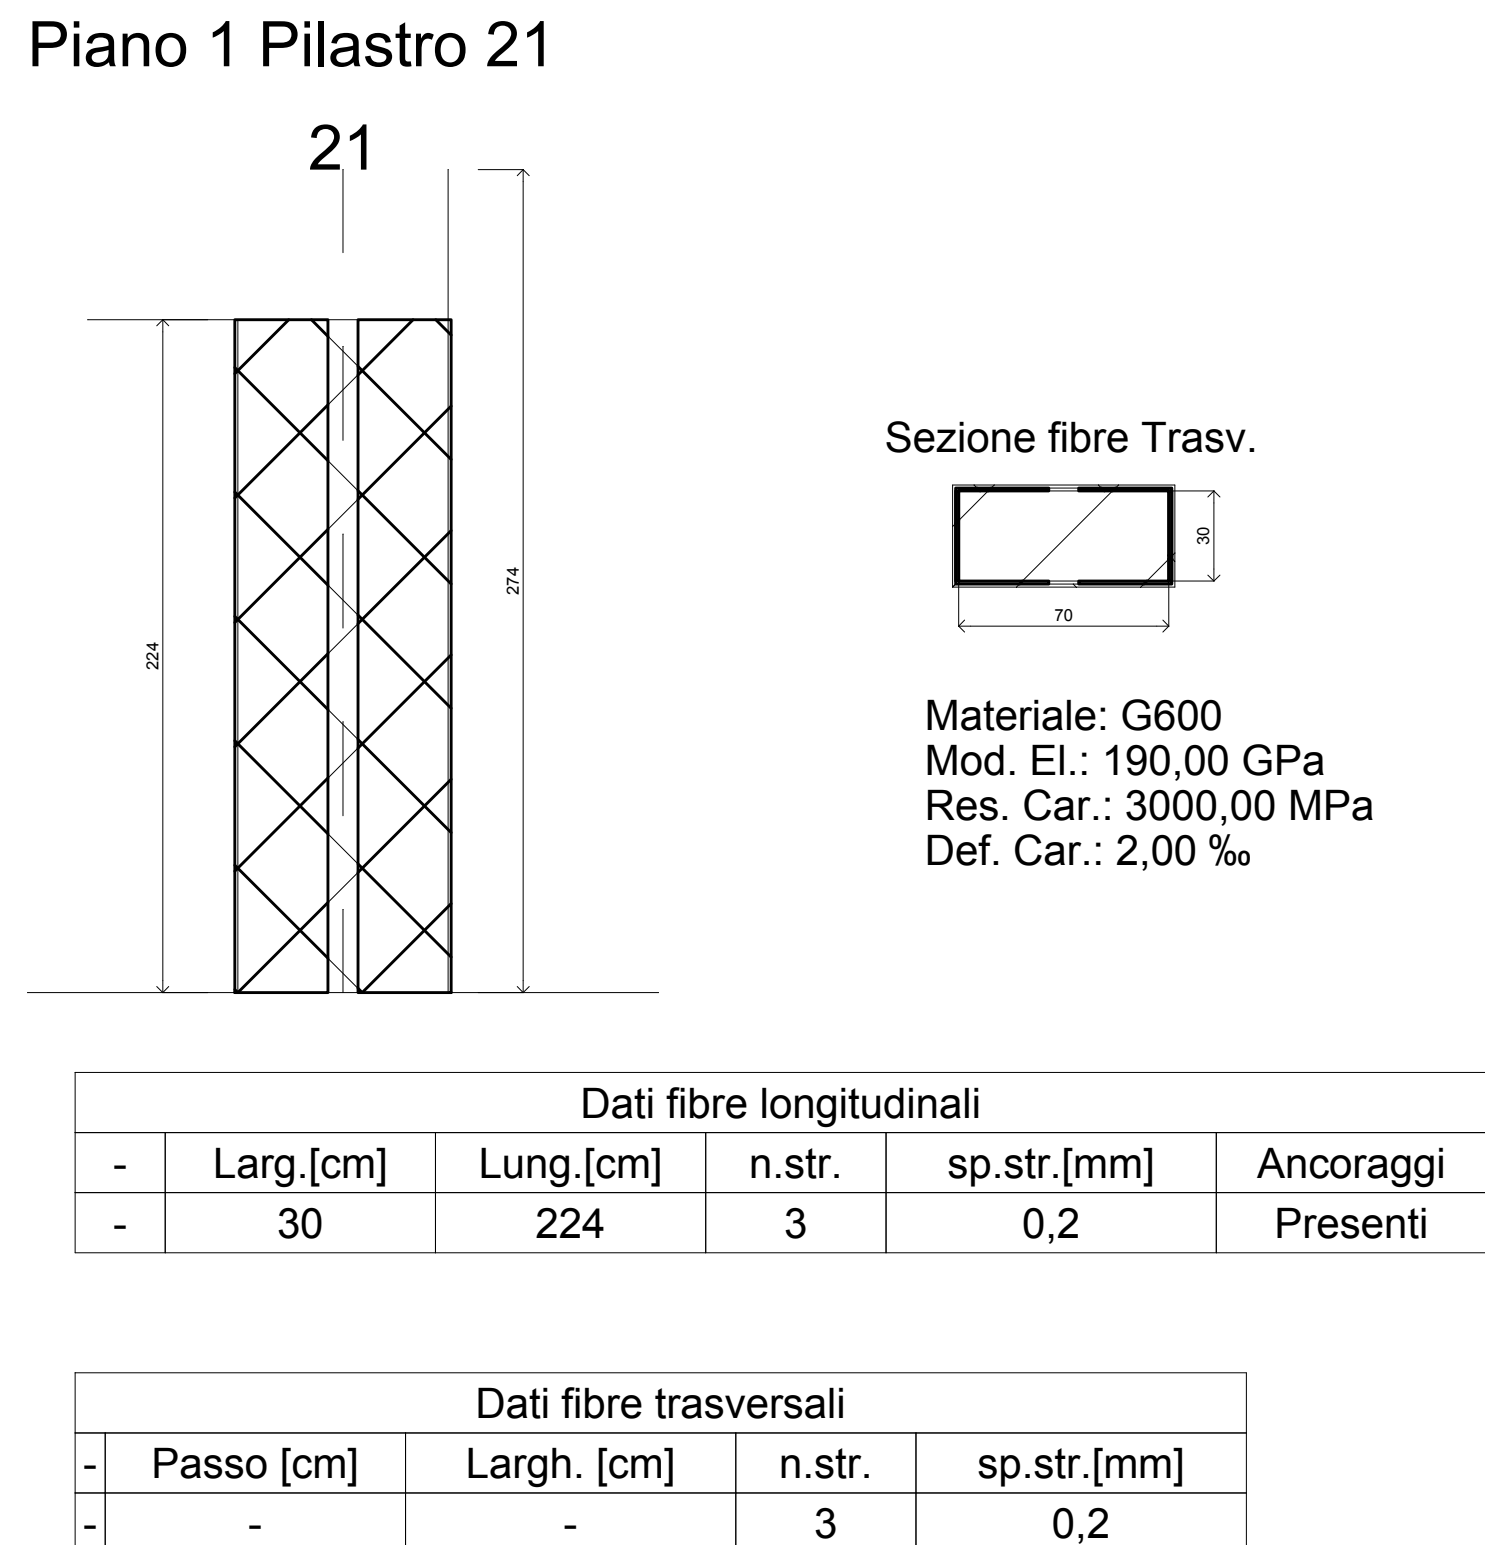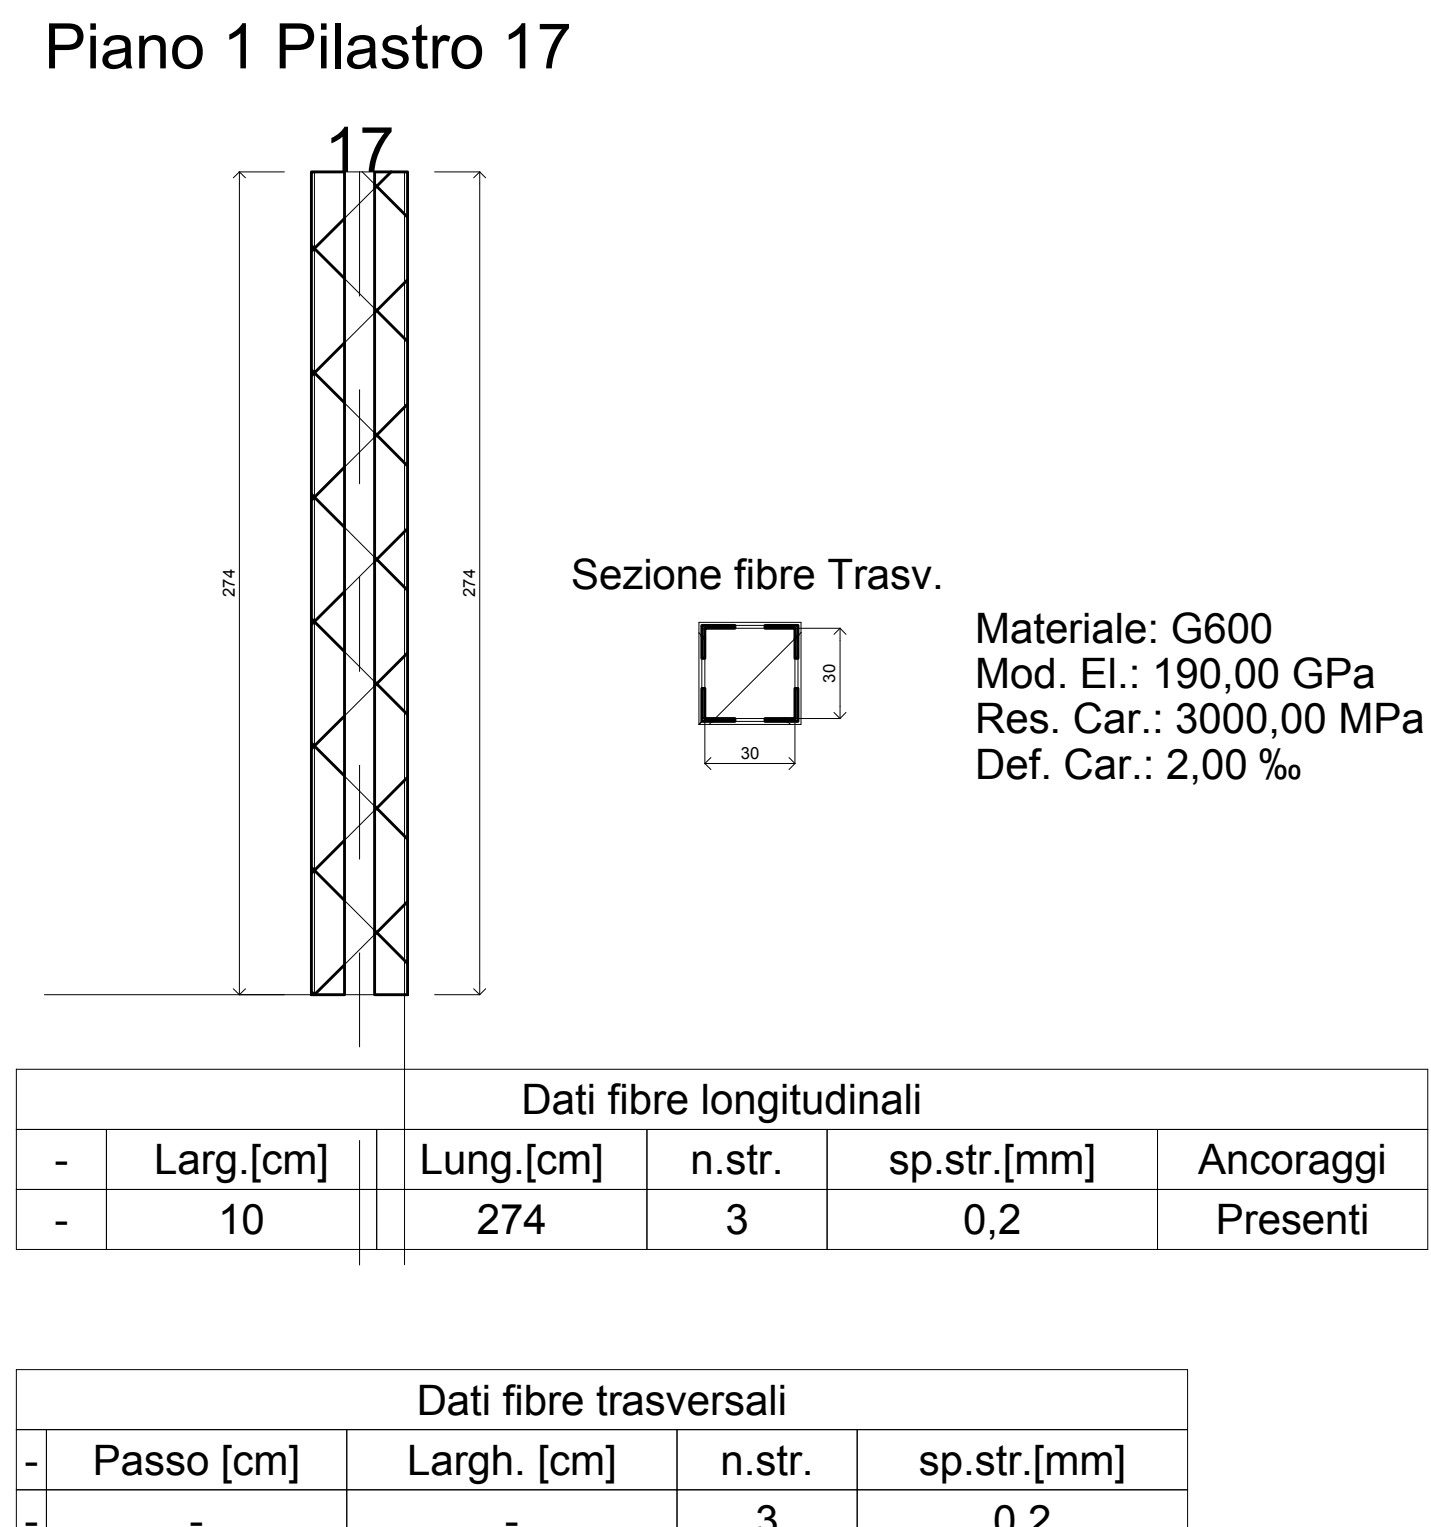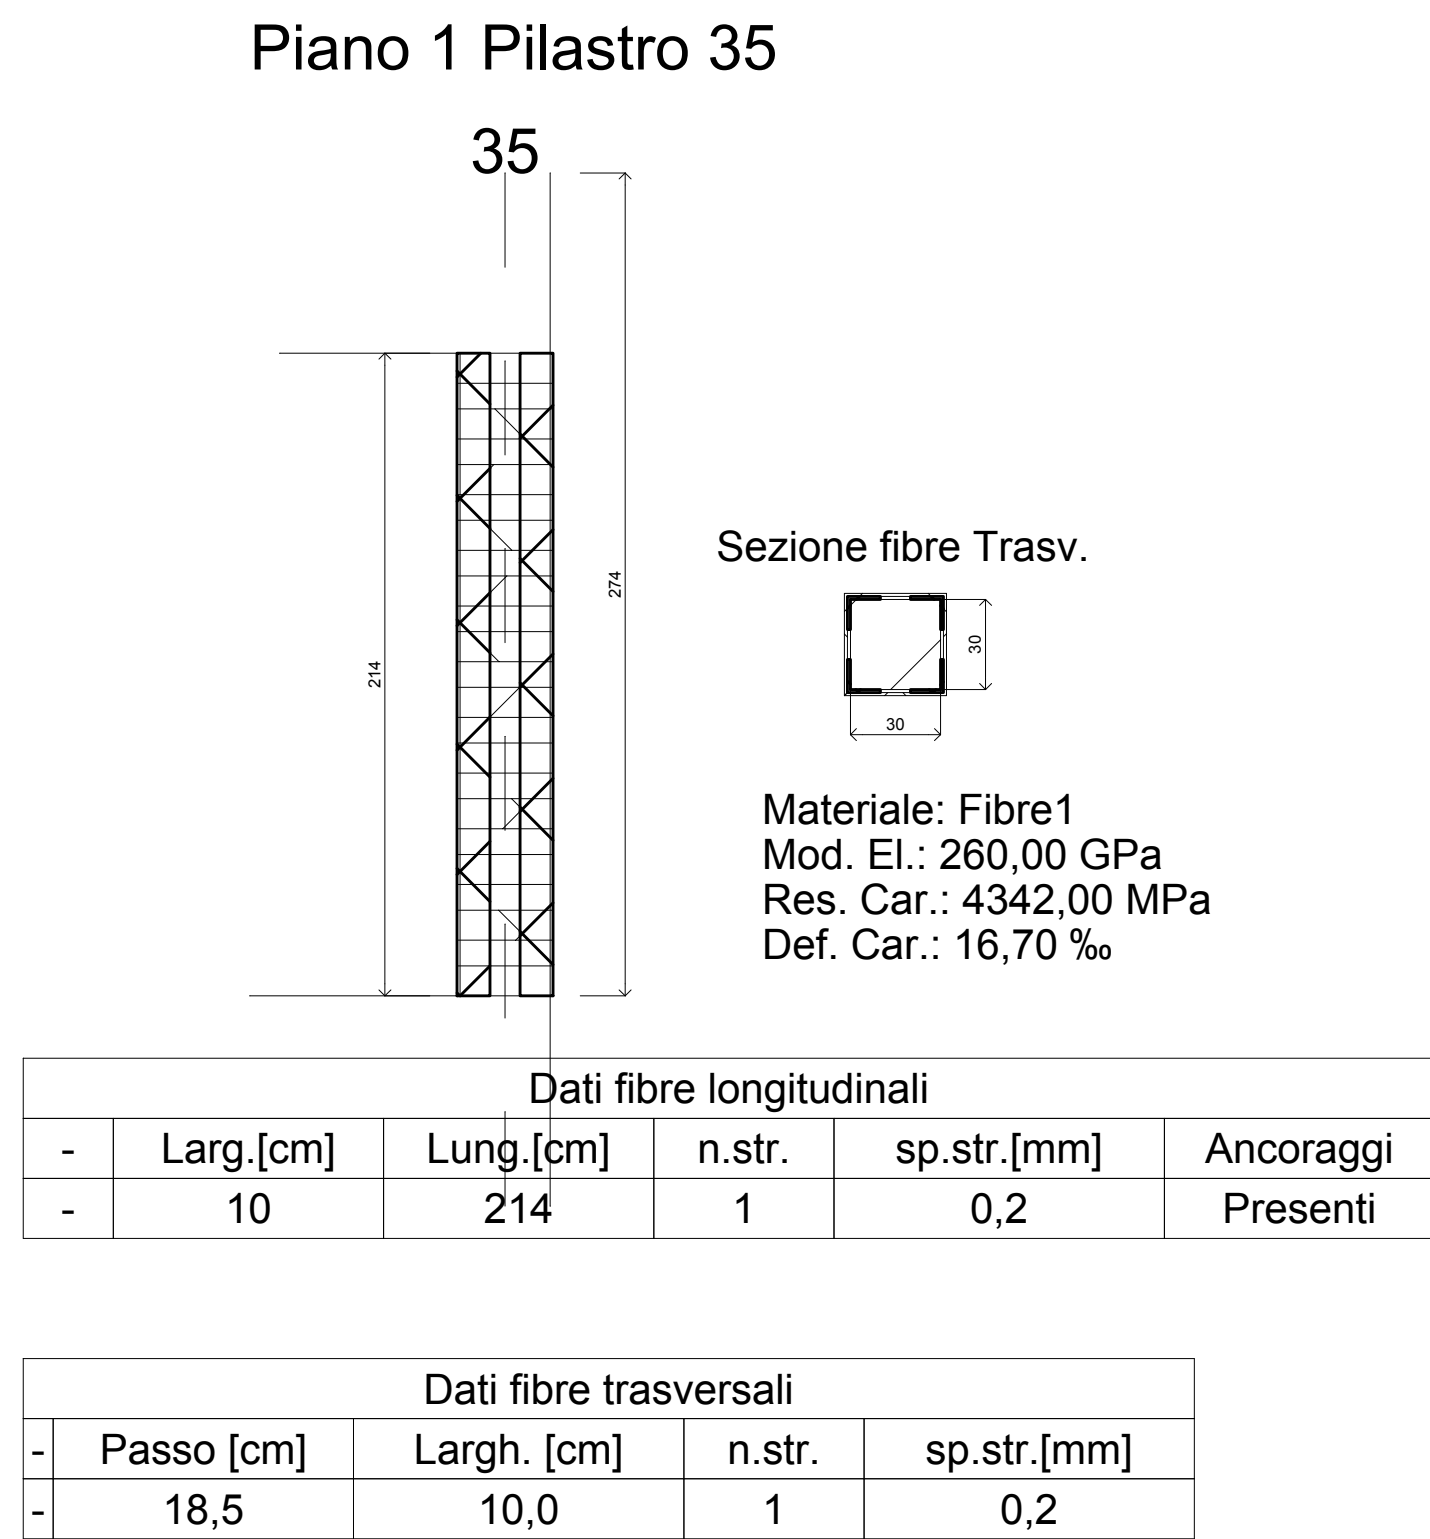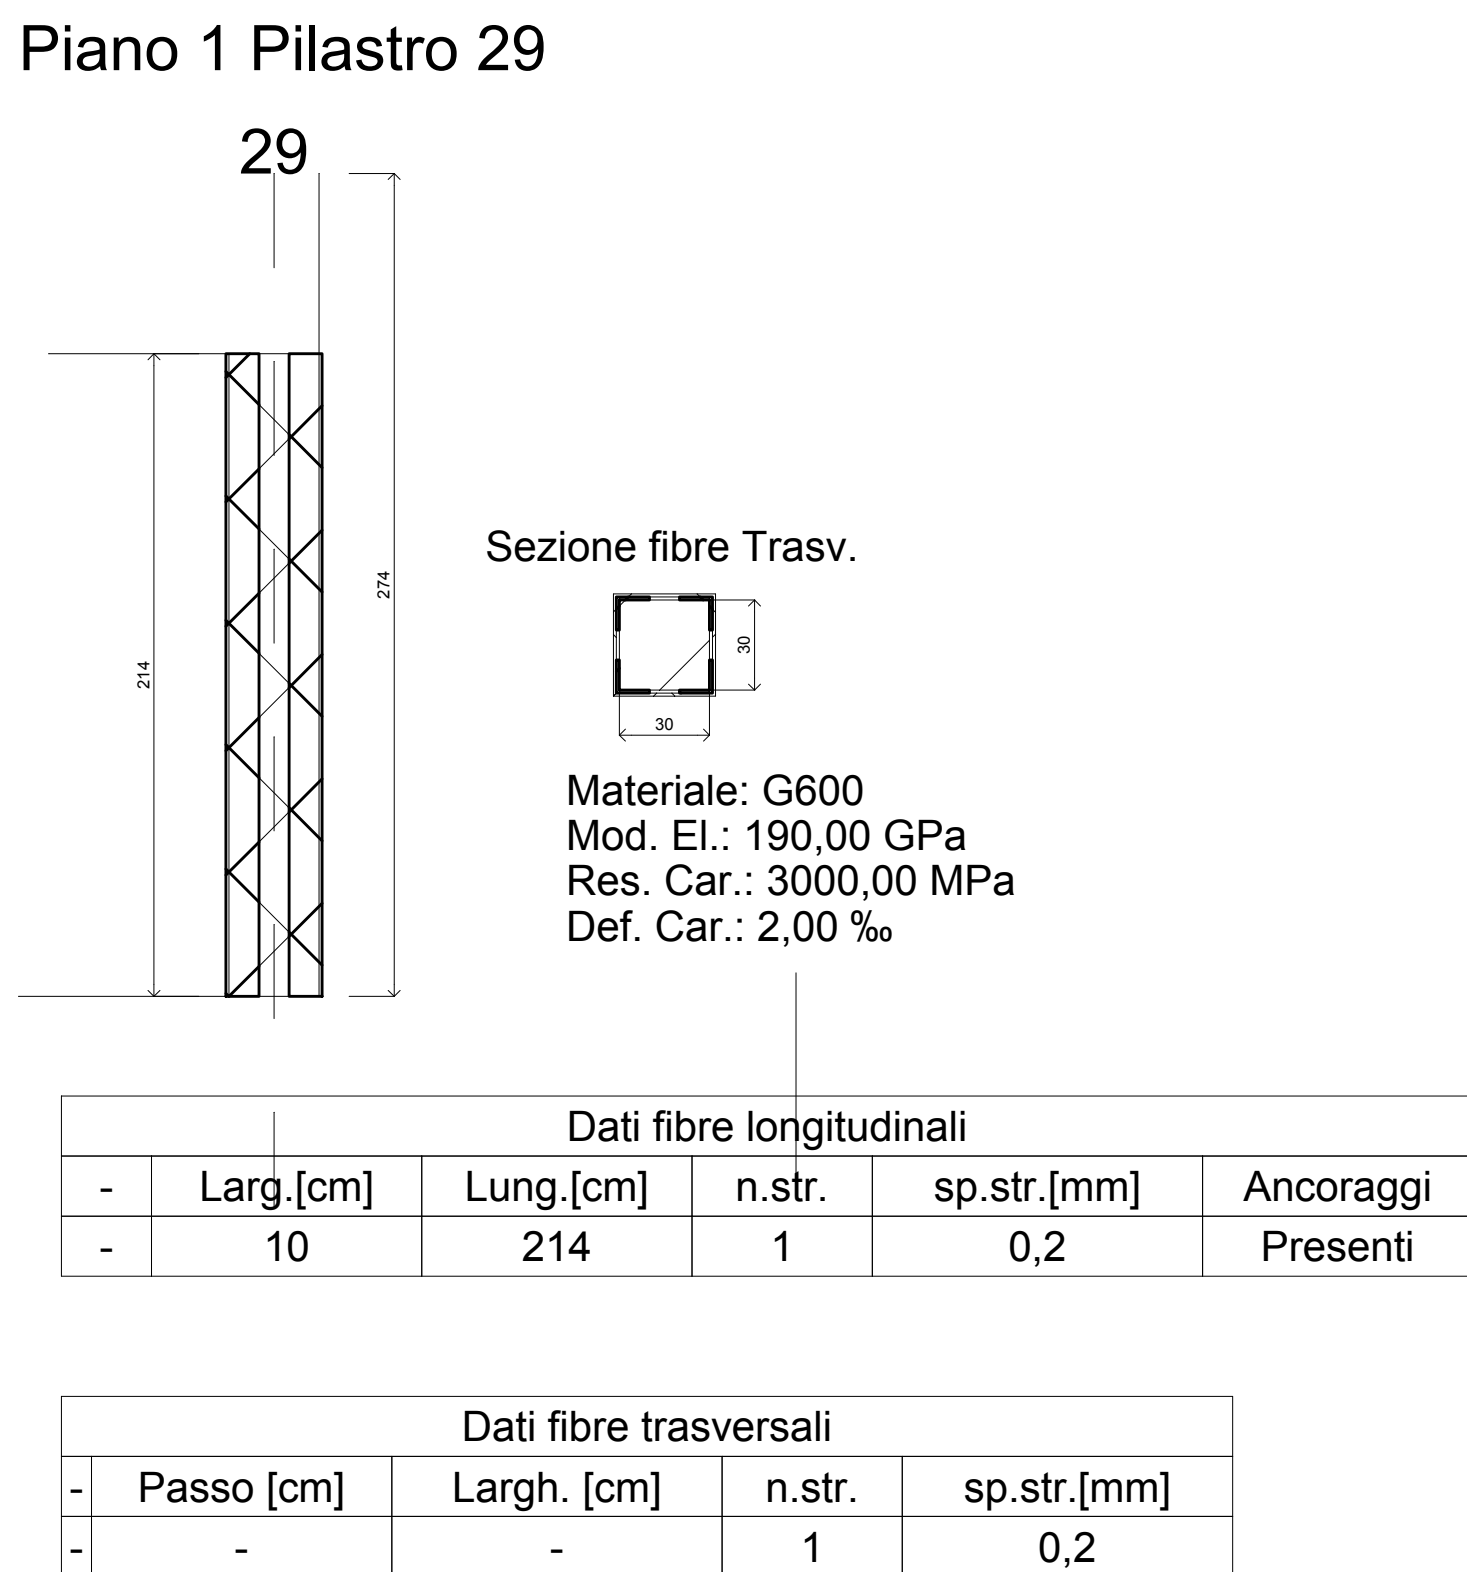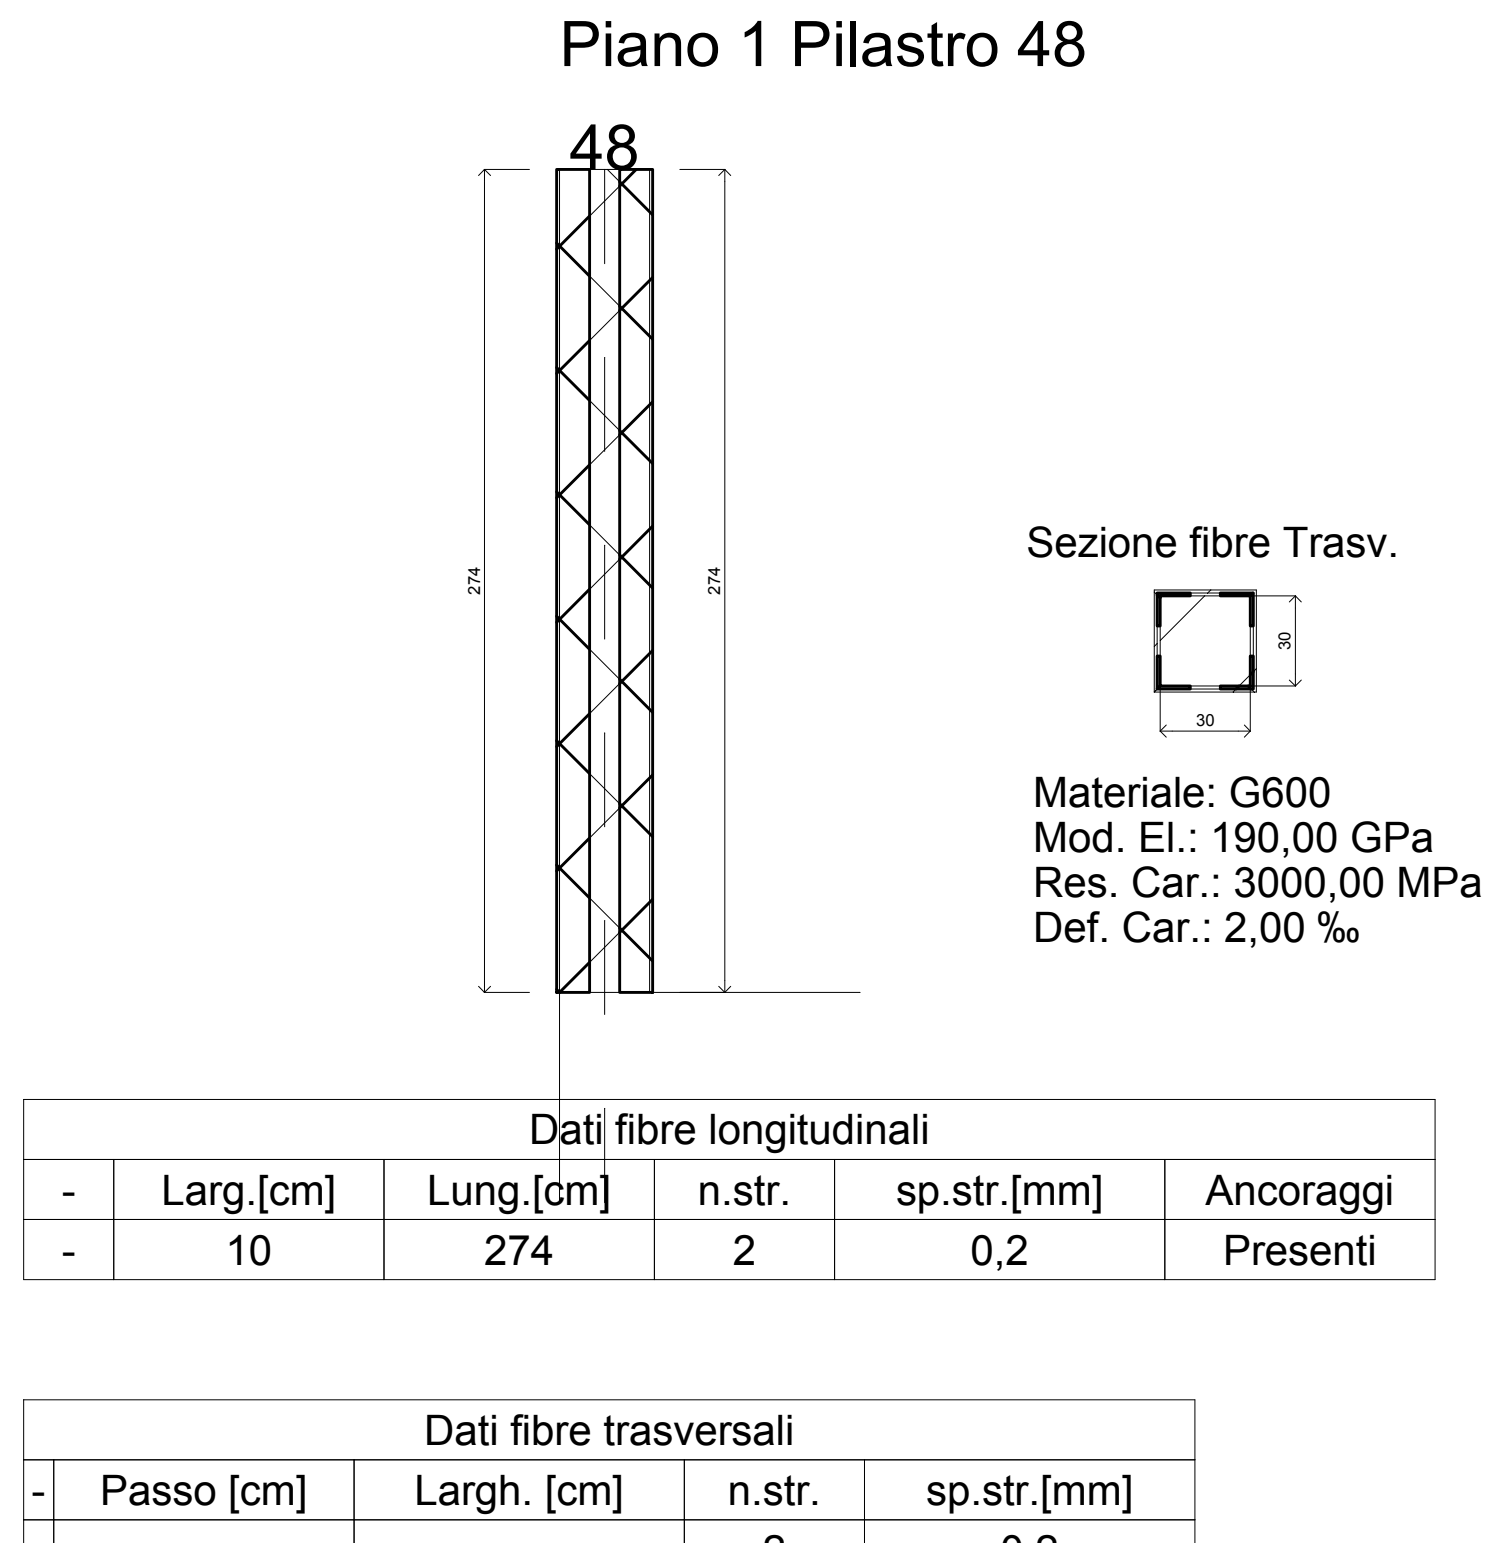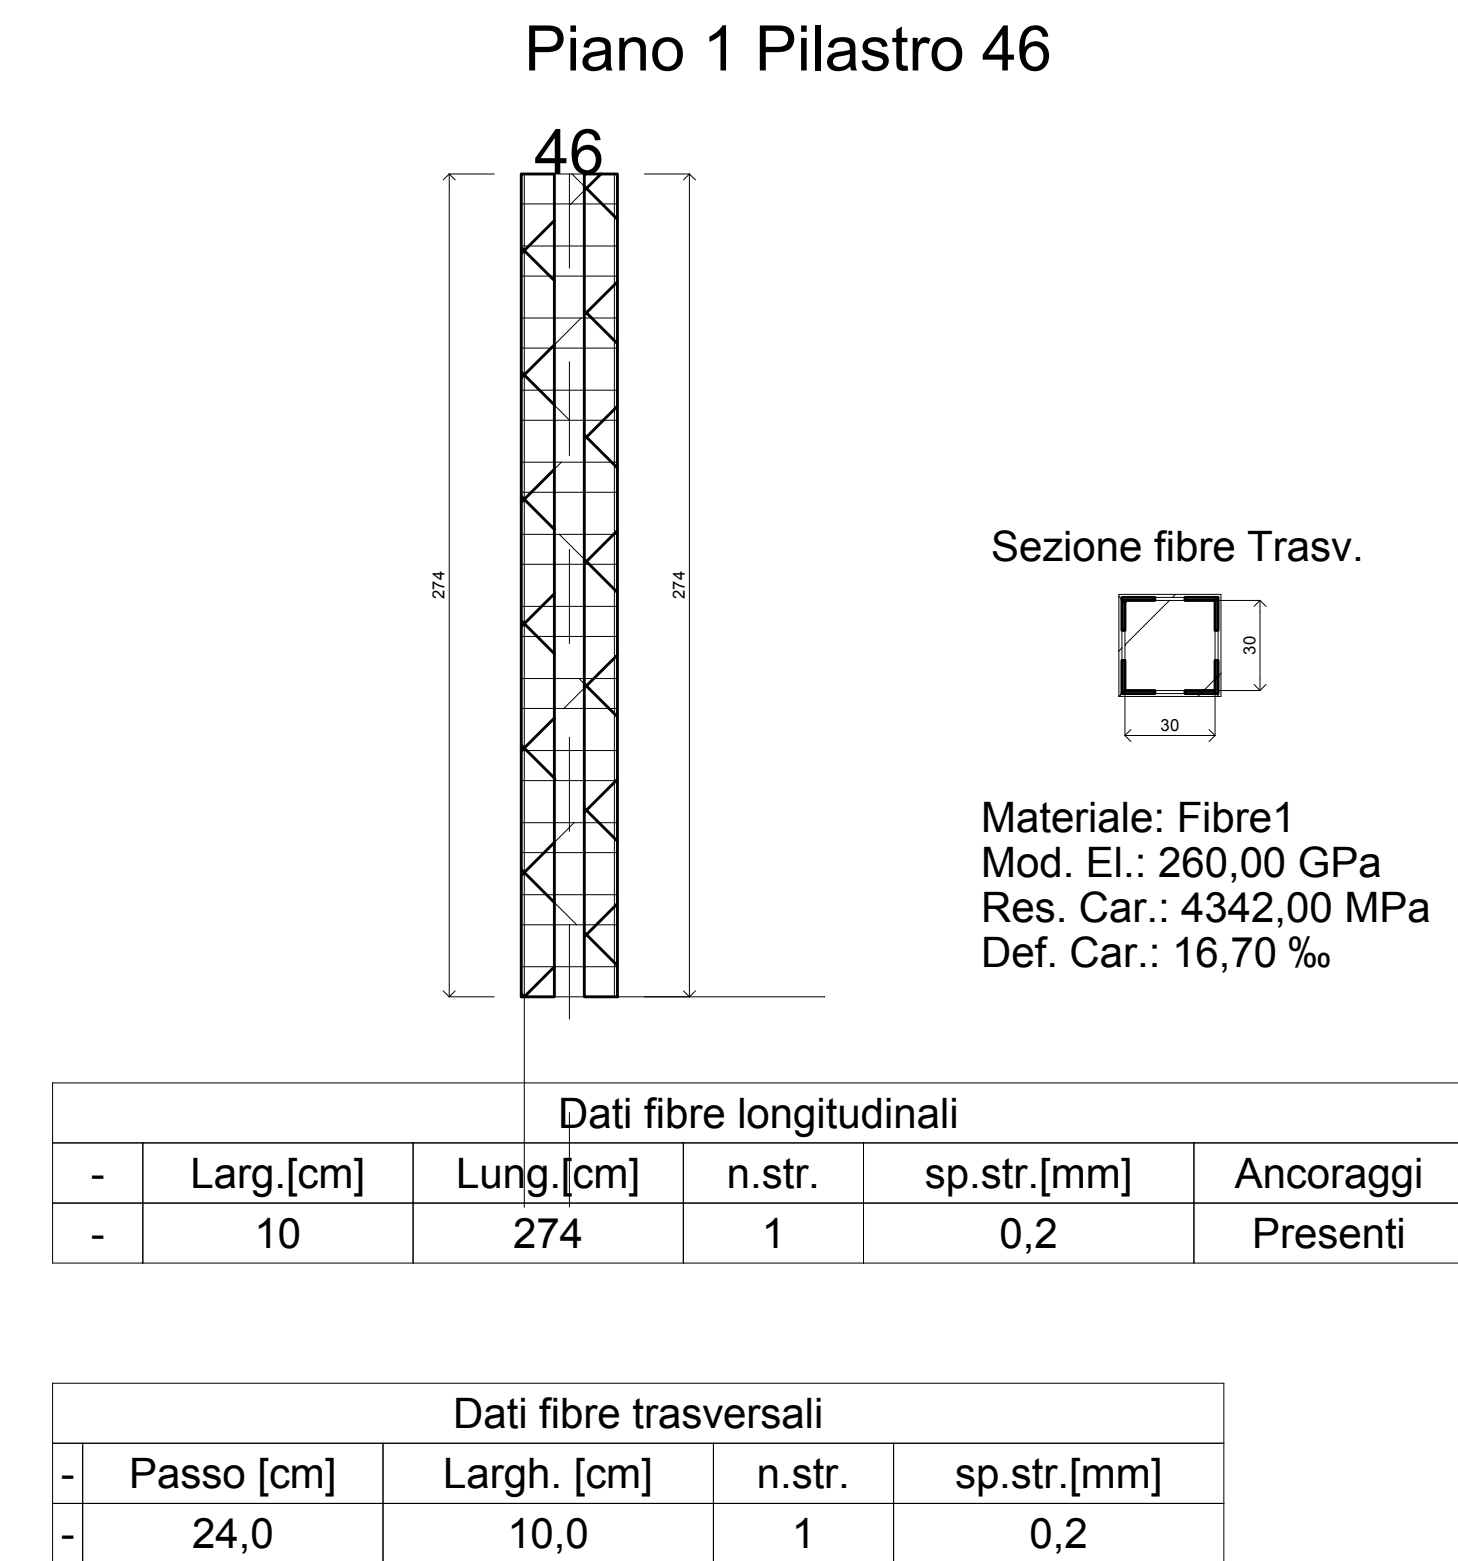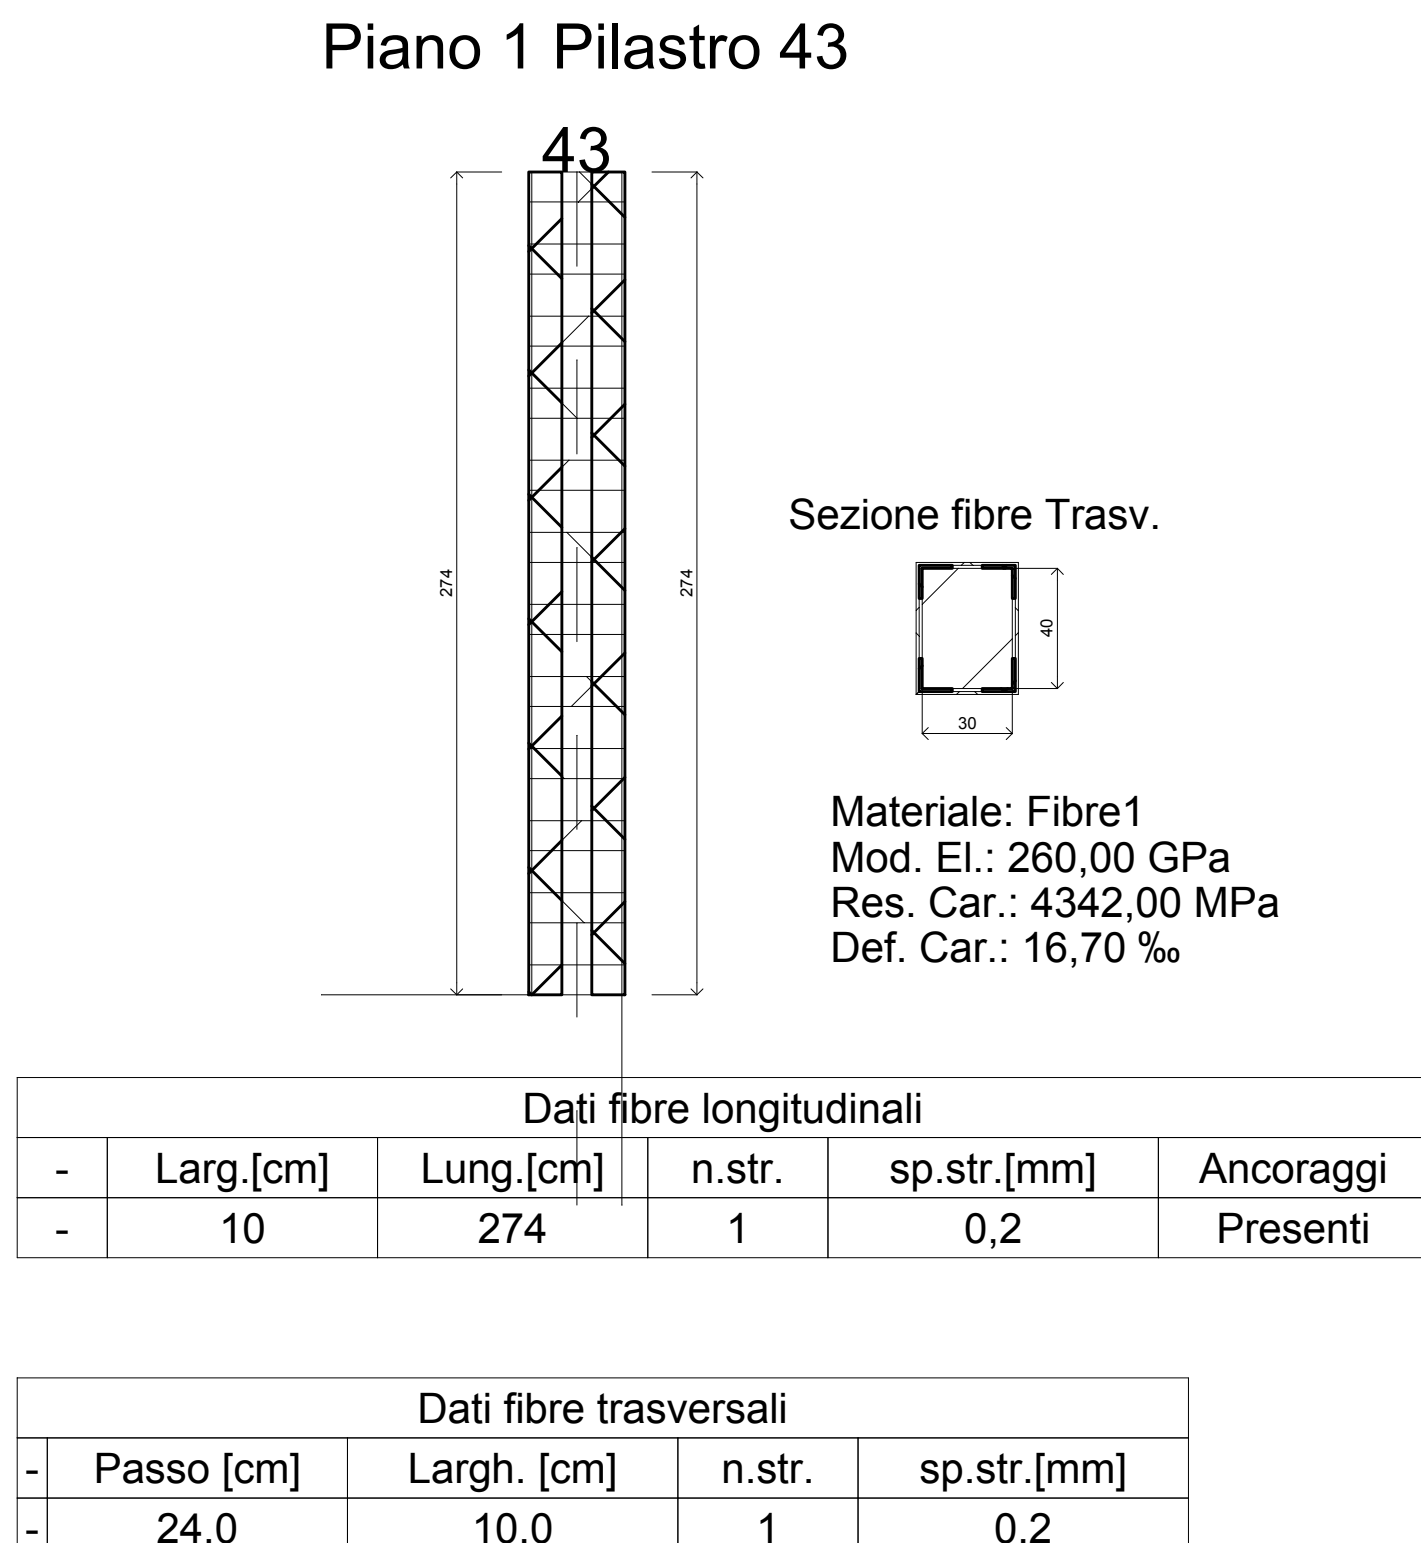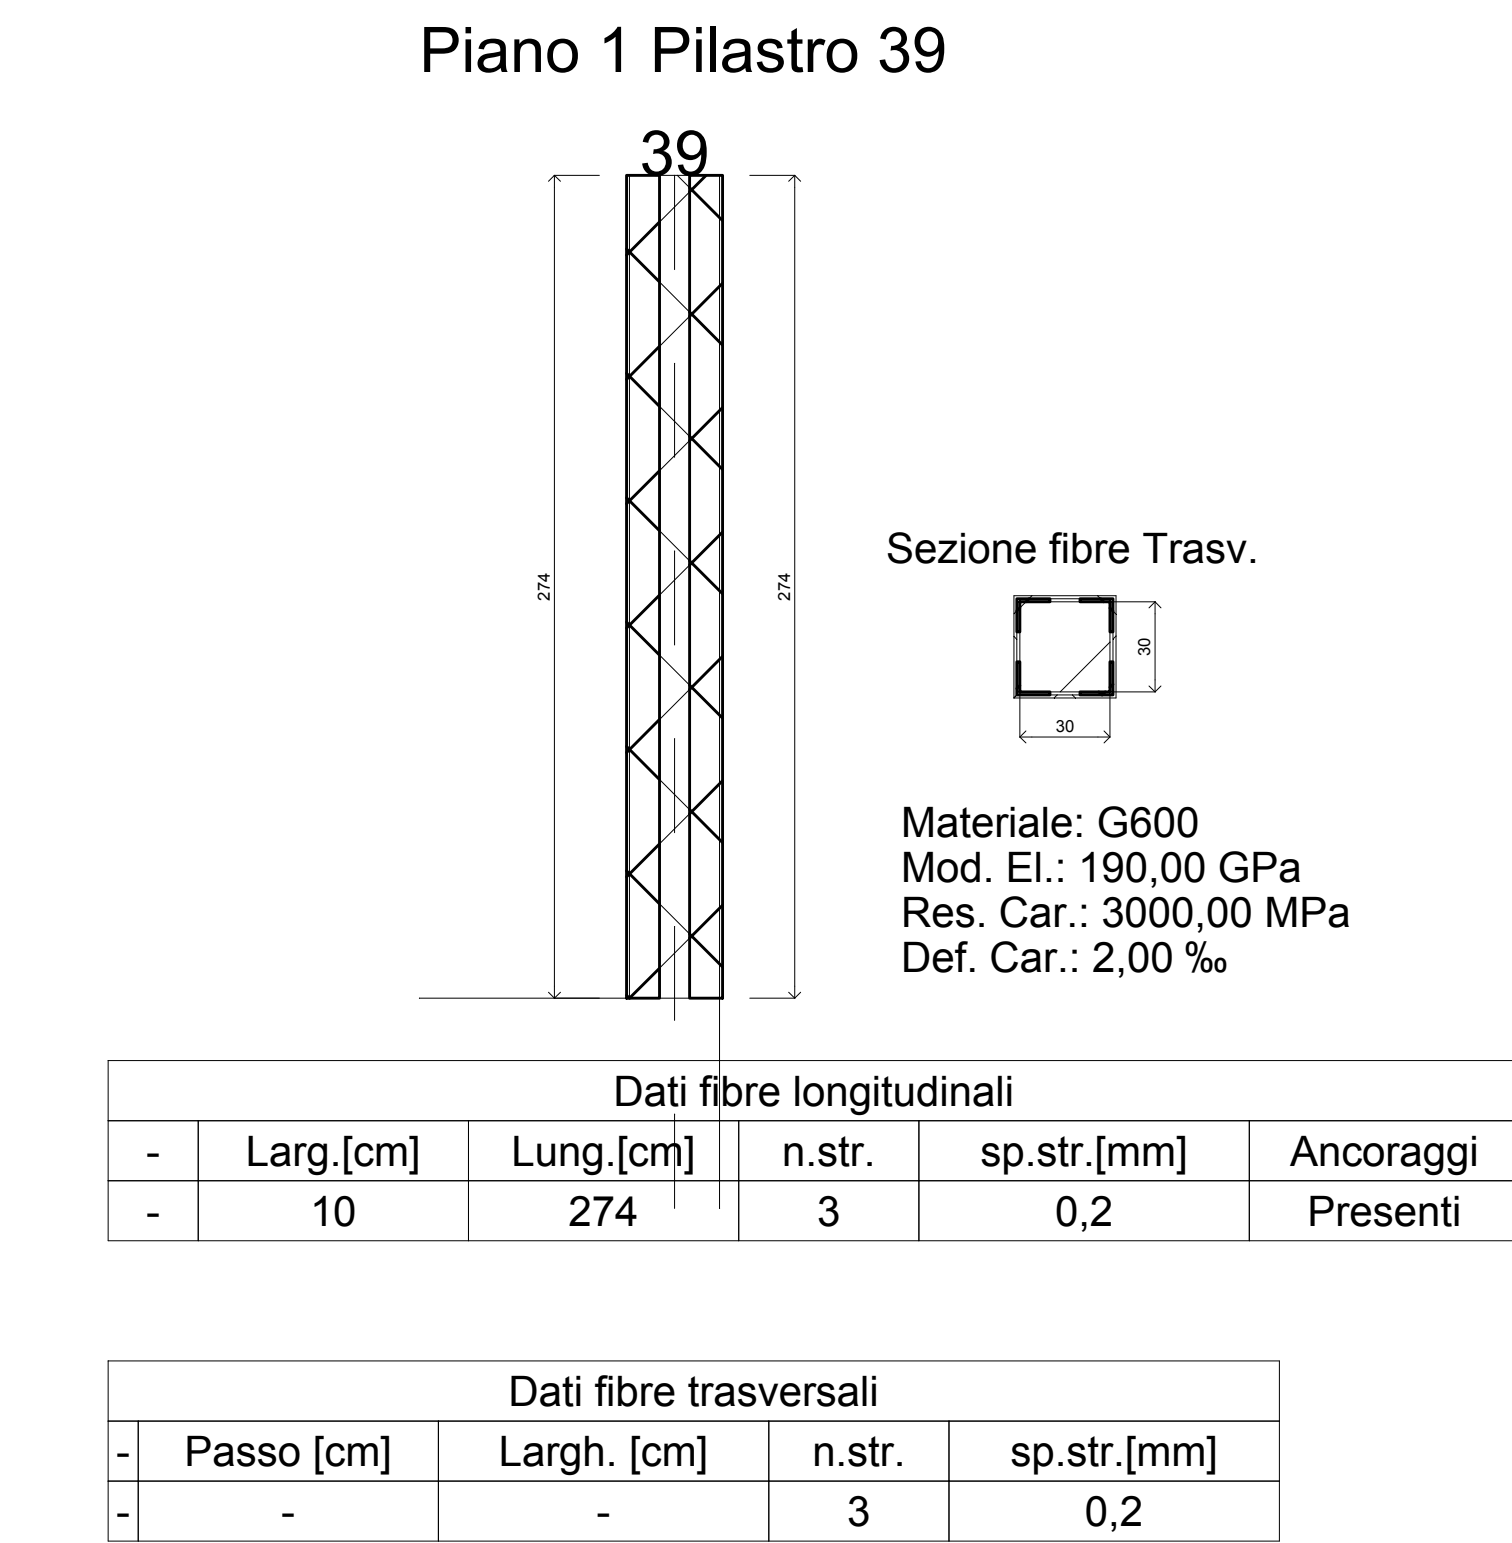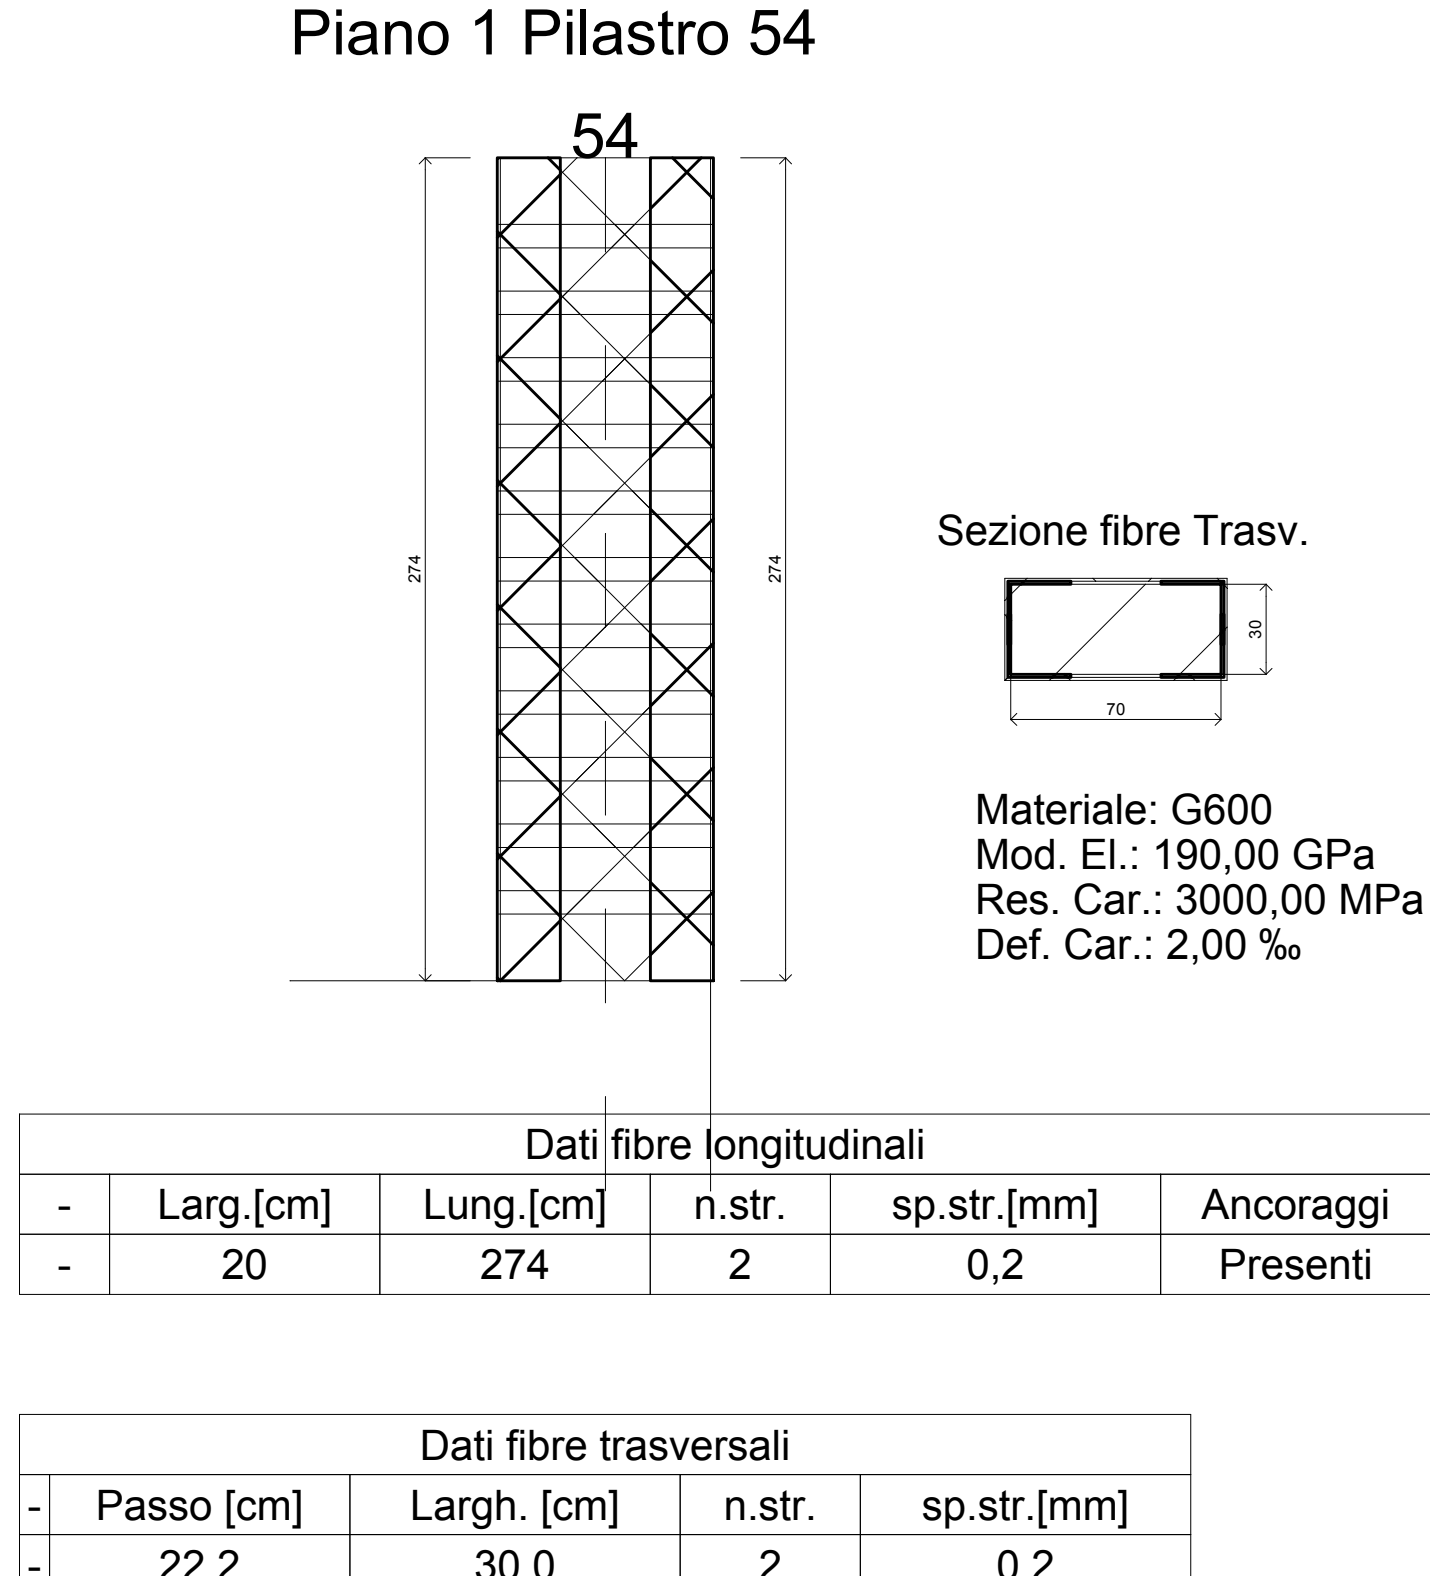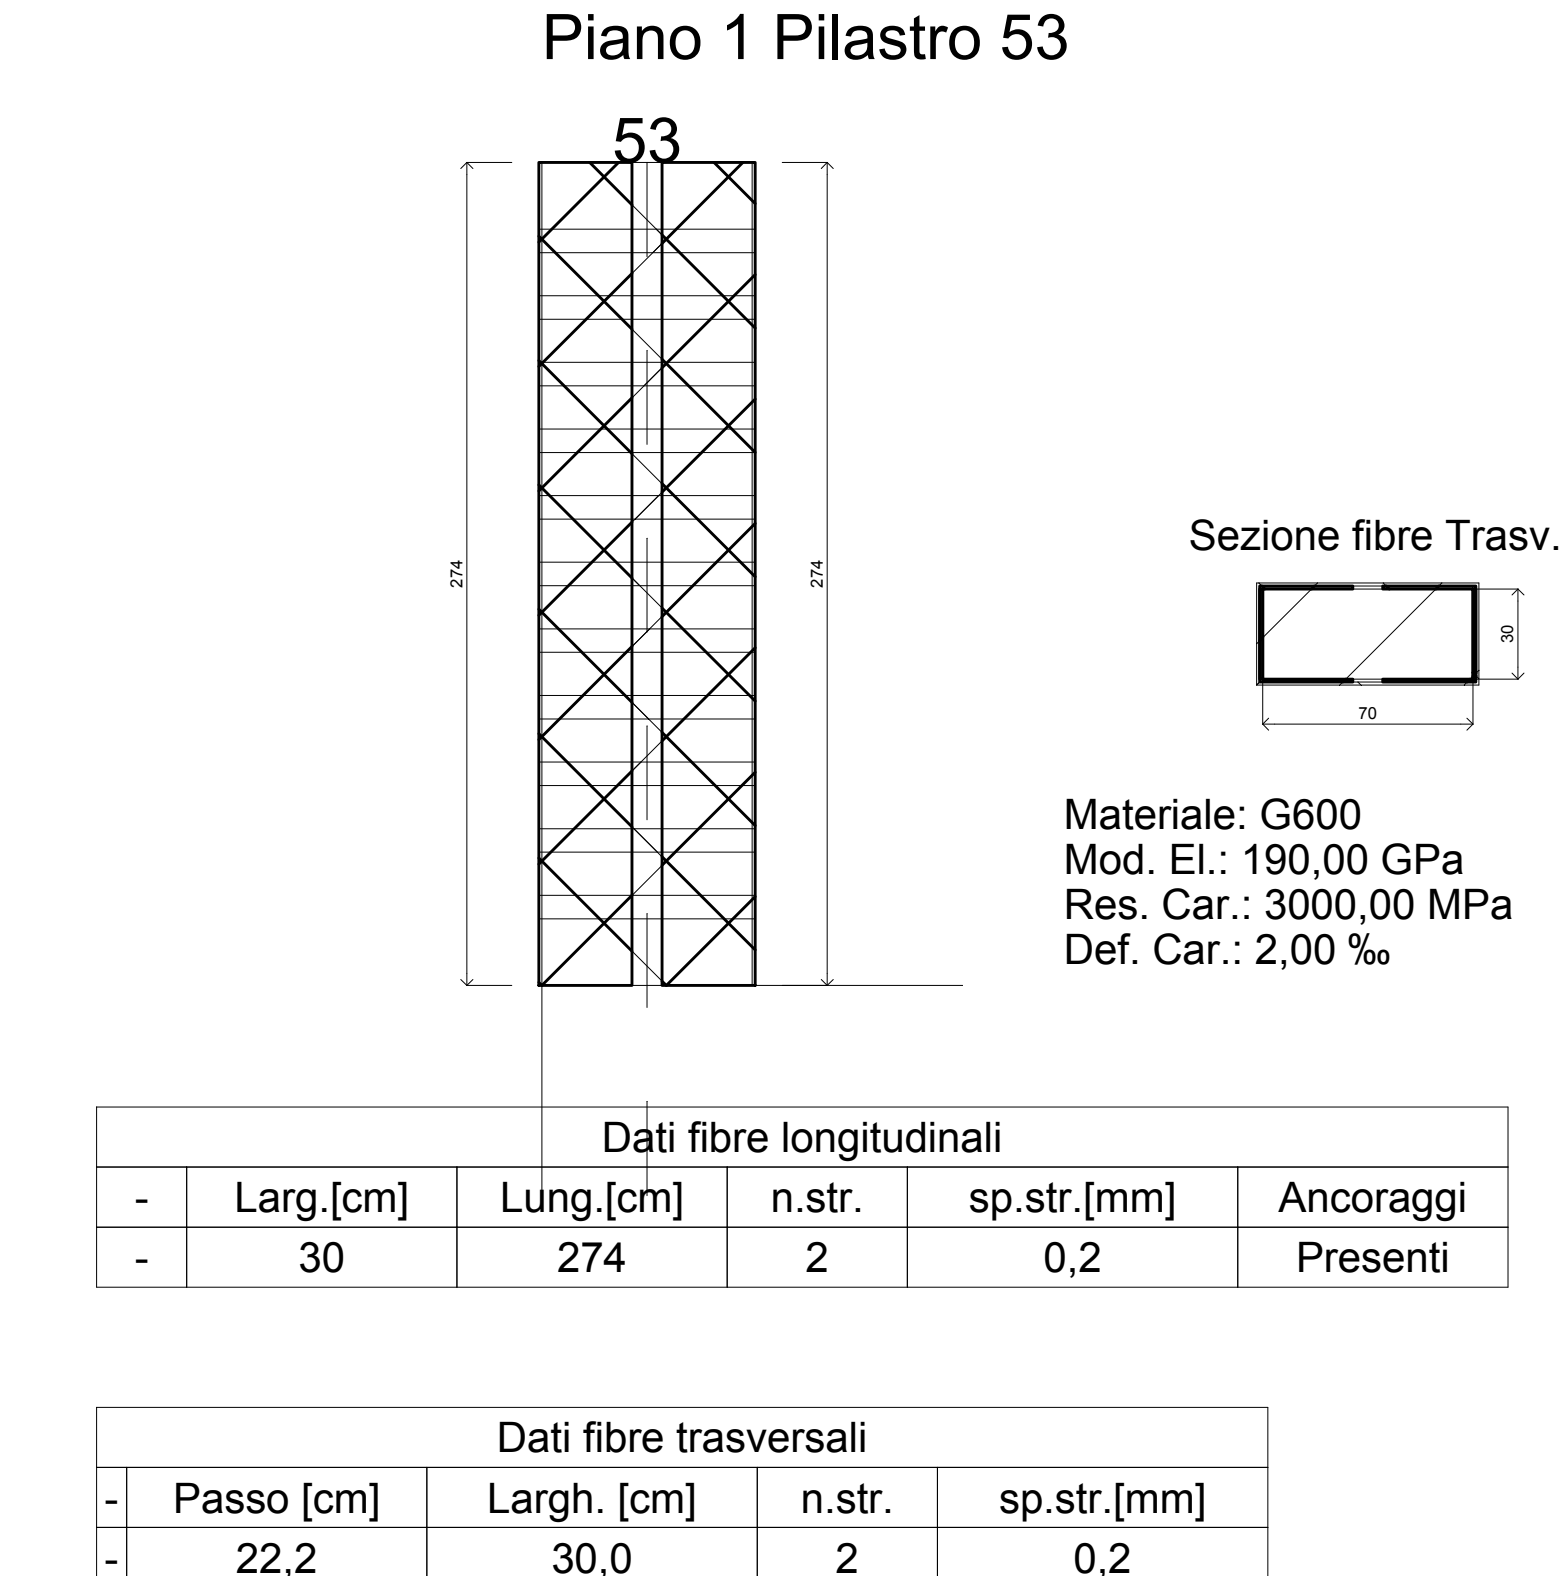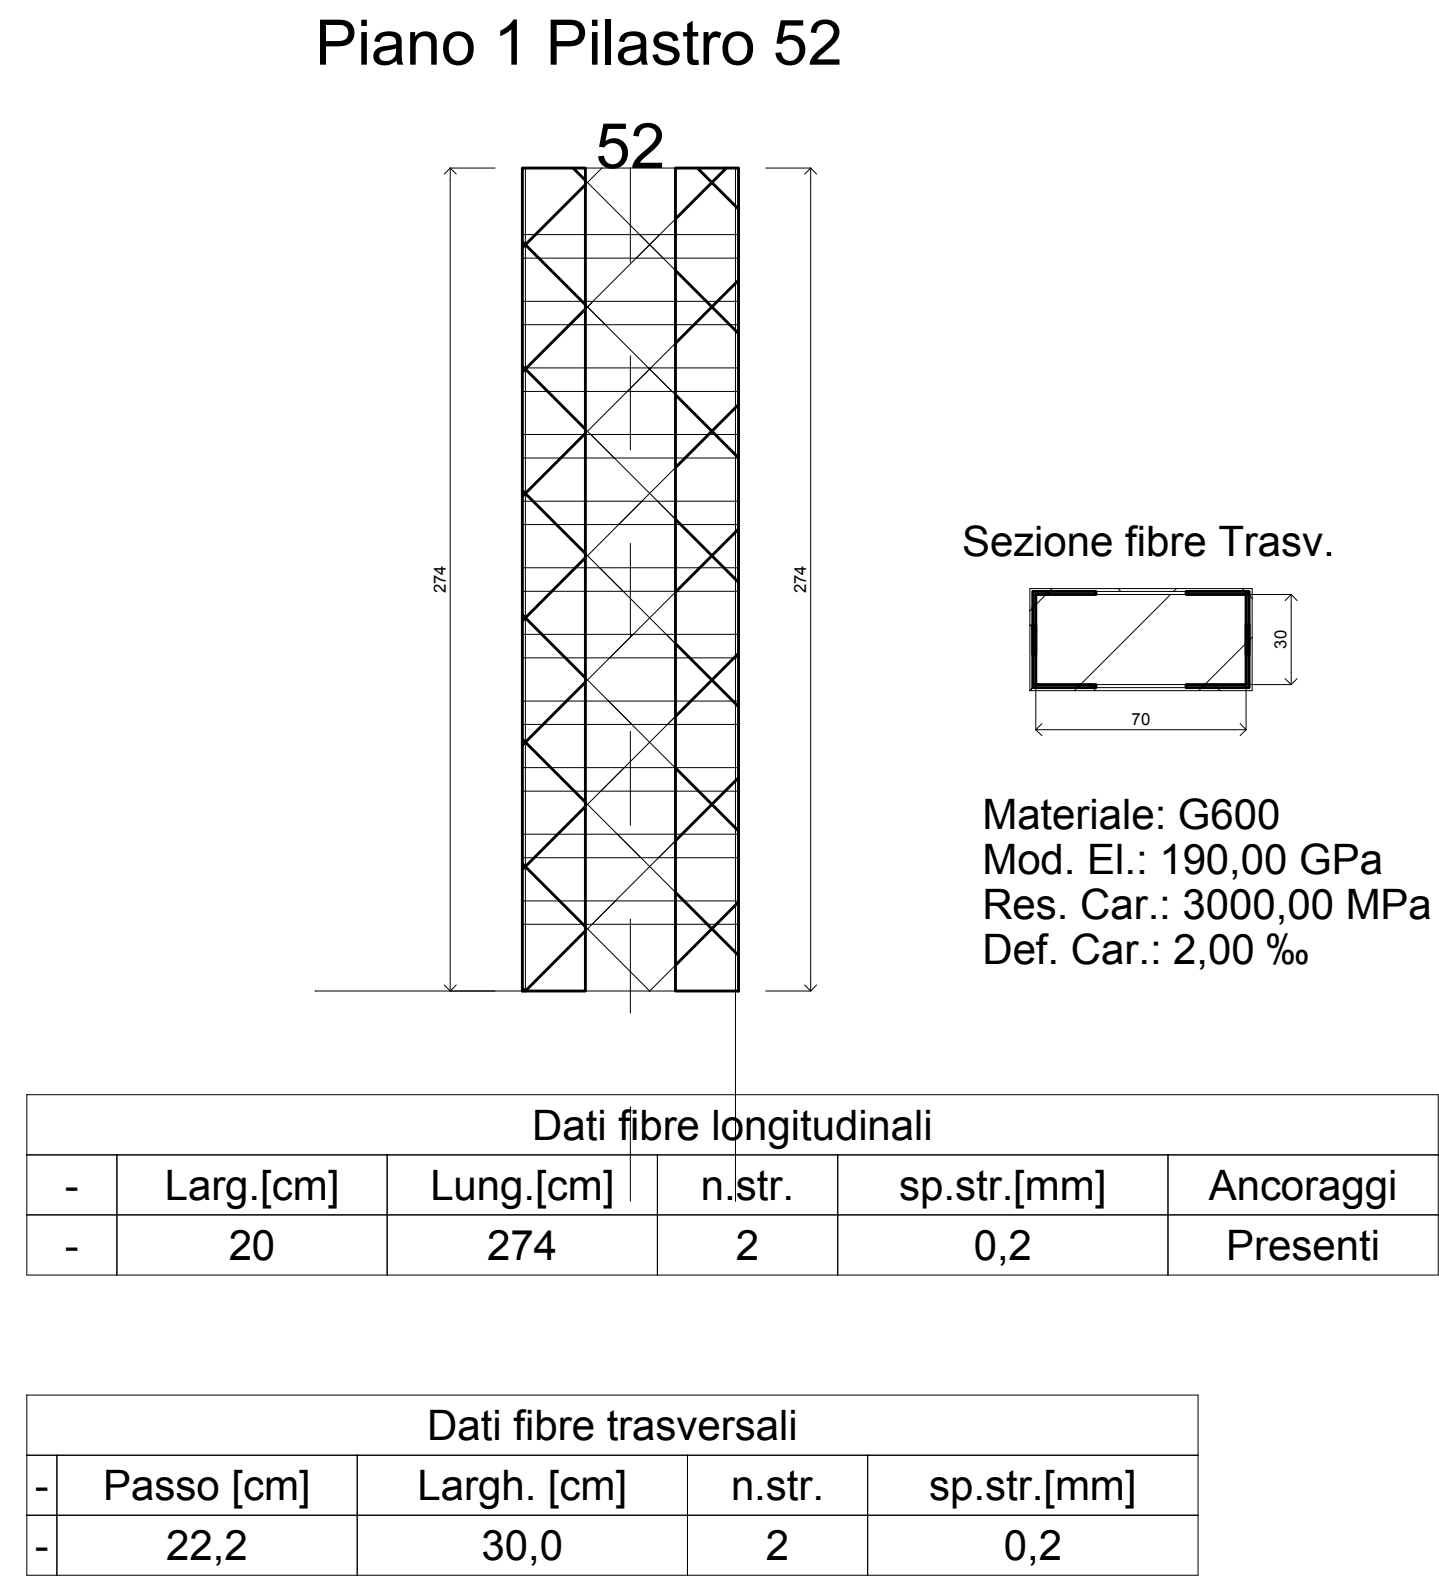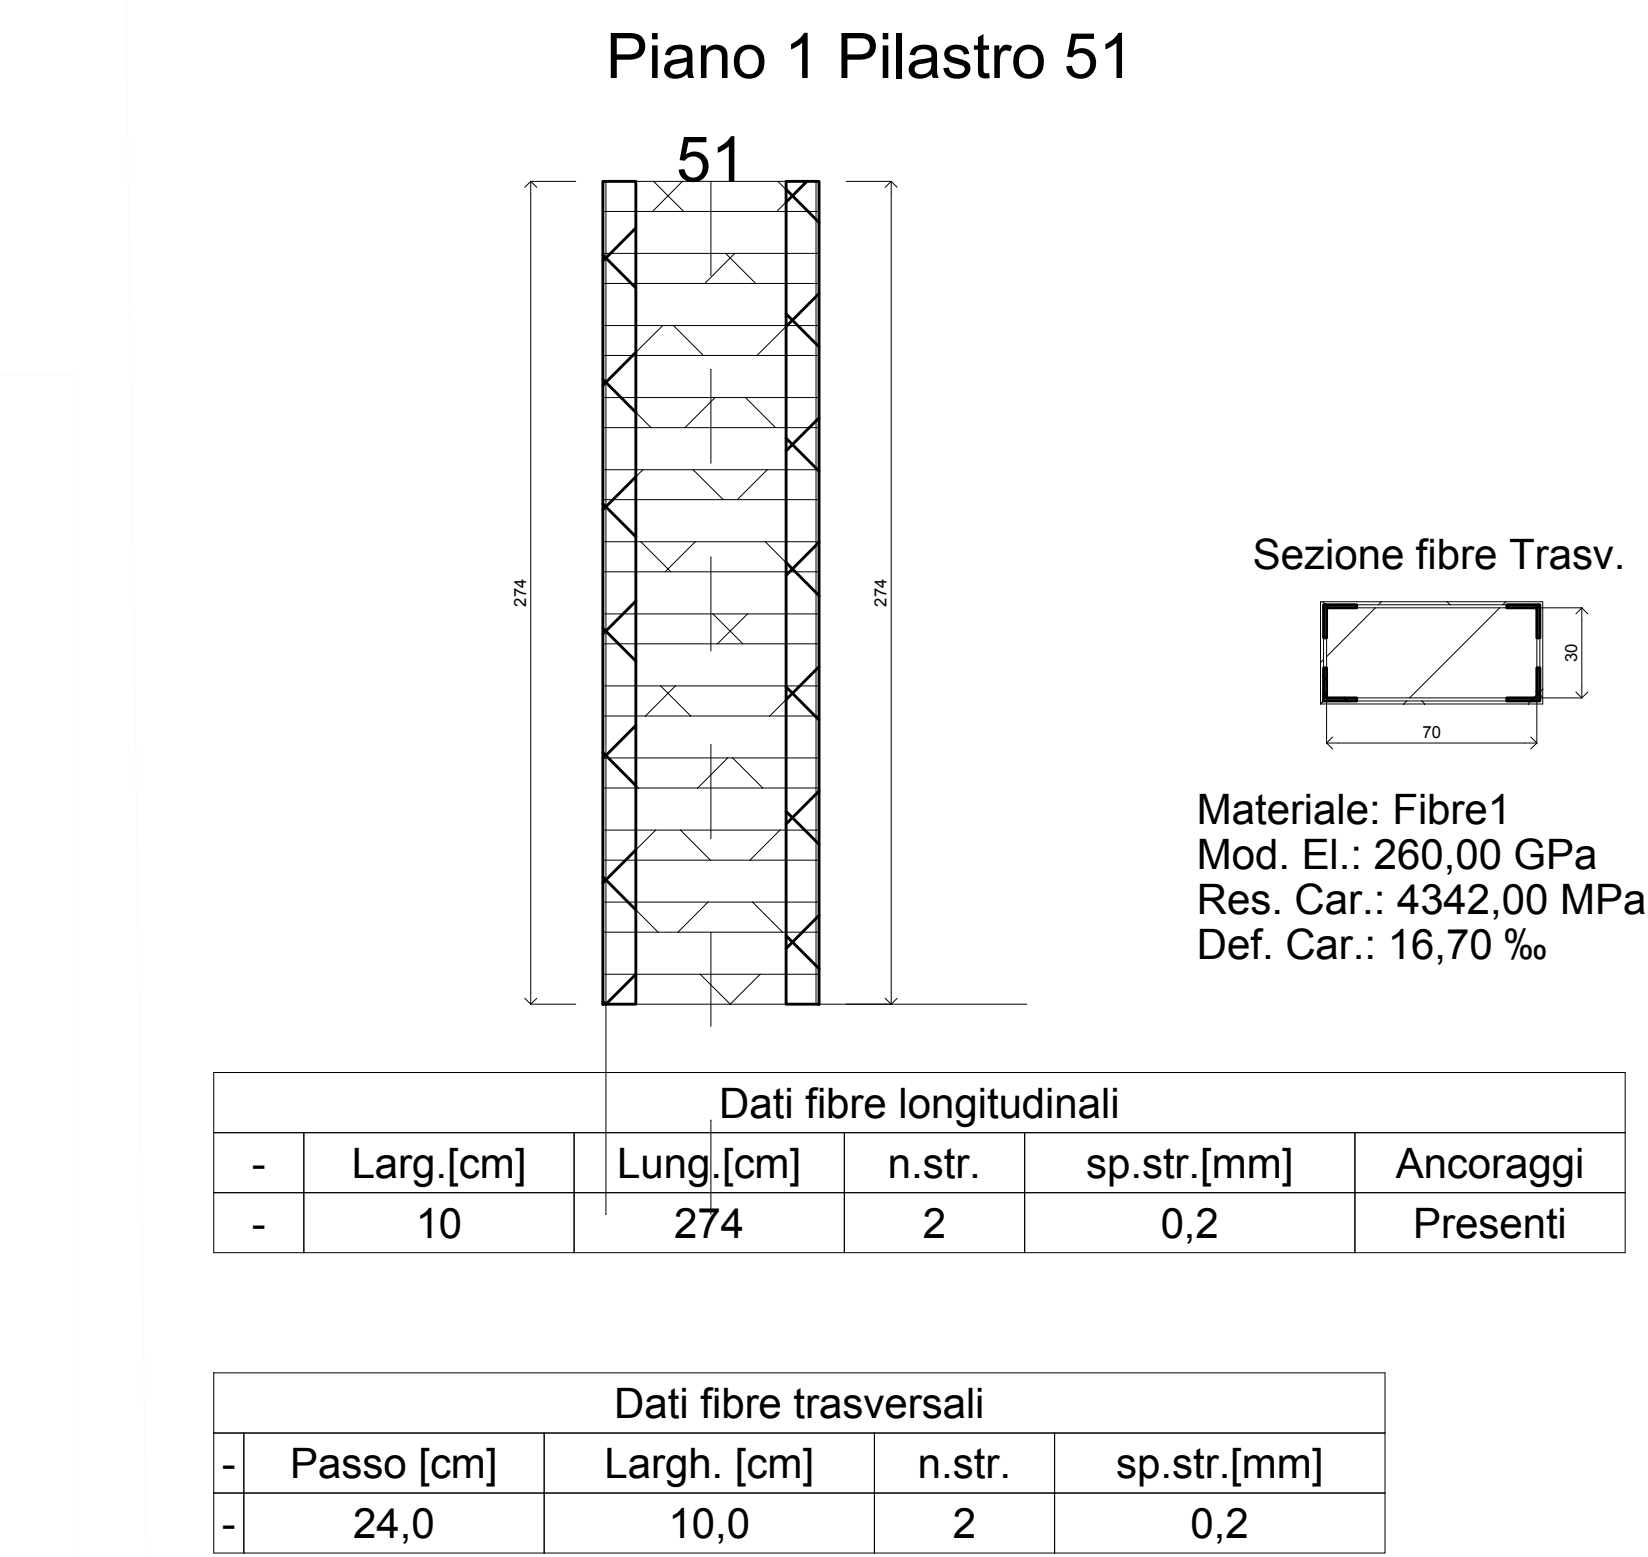


SECONDO LIVELLO


Piano 2 Pilastro 17

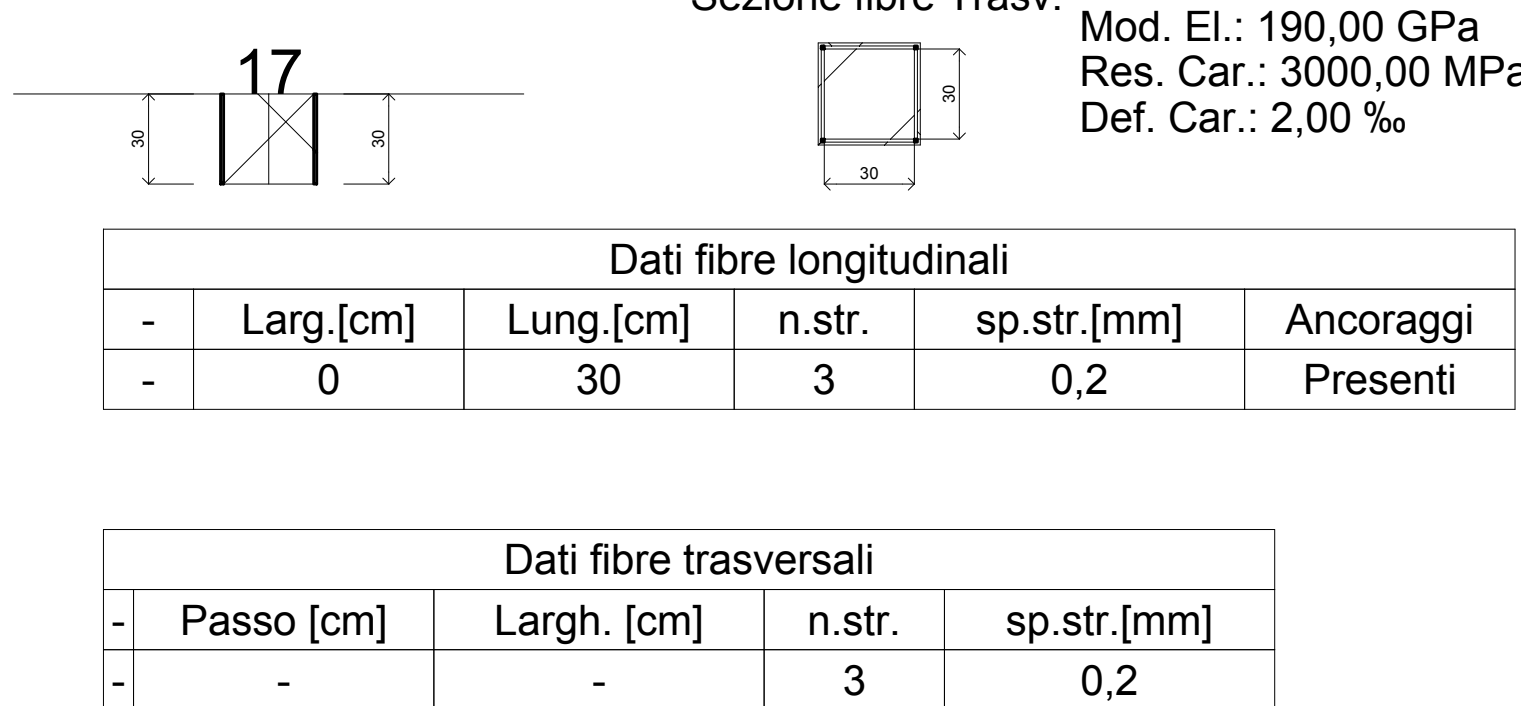


Piano 2 Pilastro 19

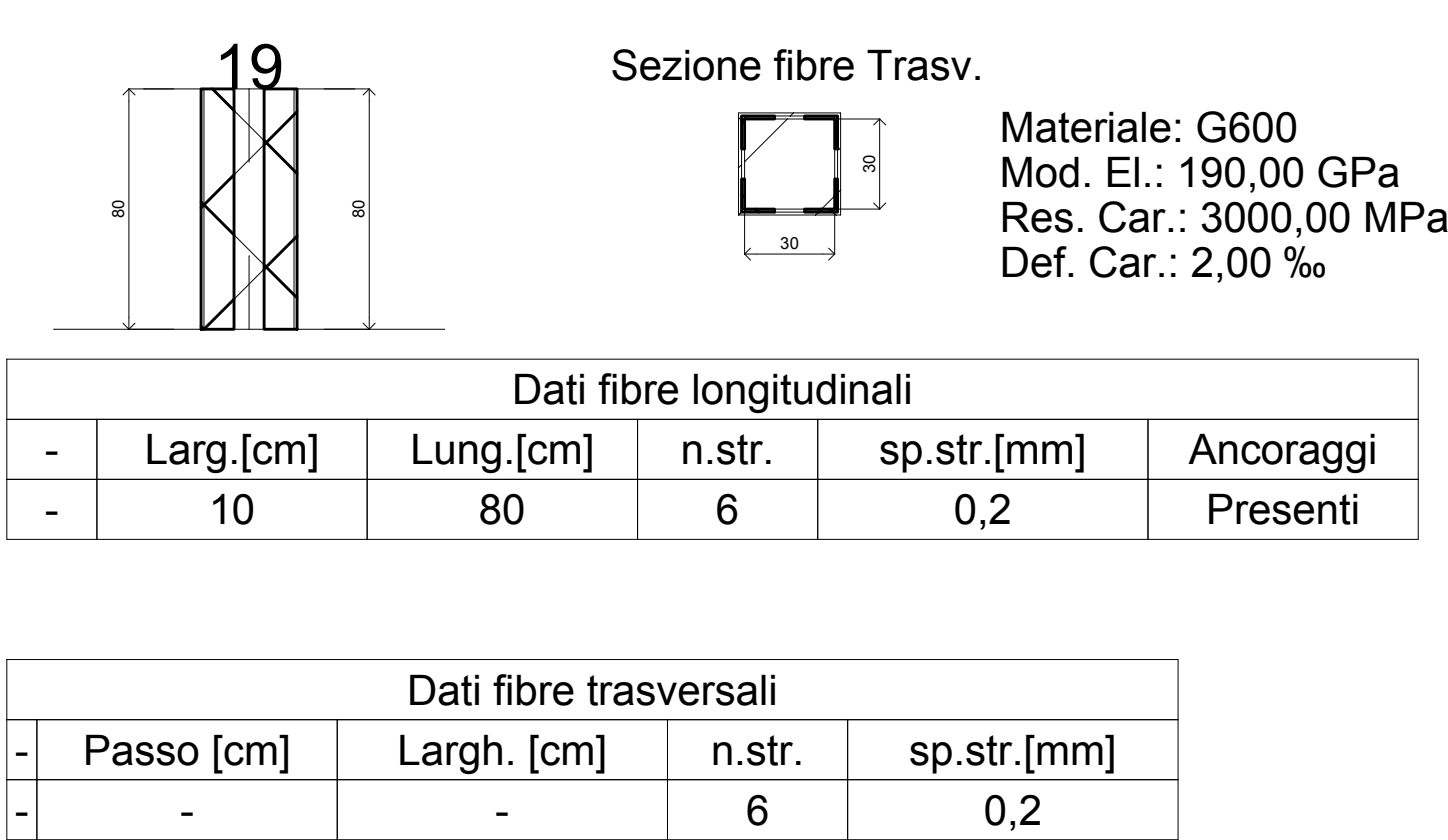

Piano 2 Pilastro 20

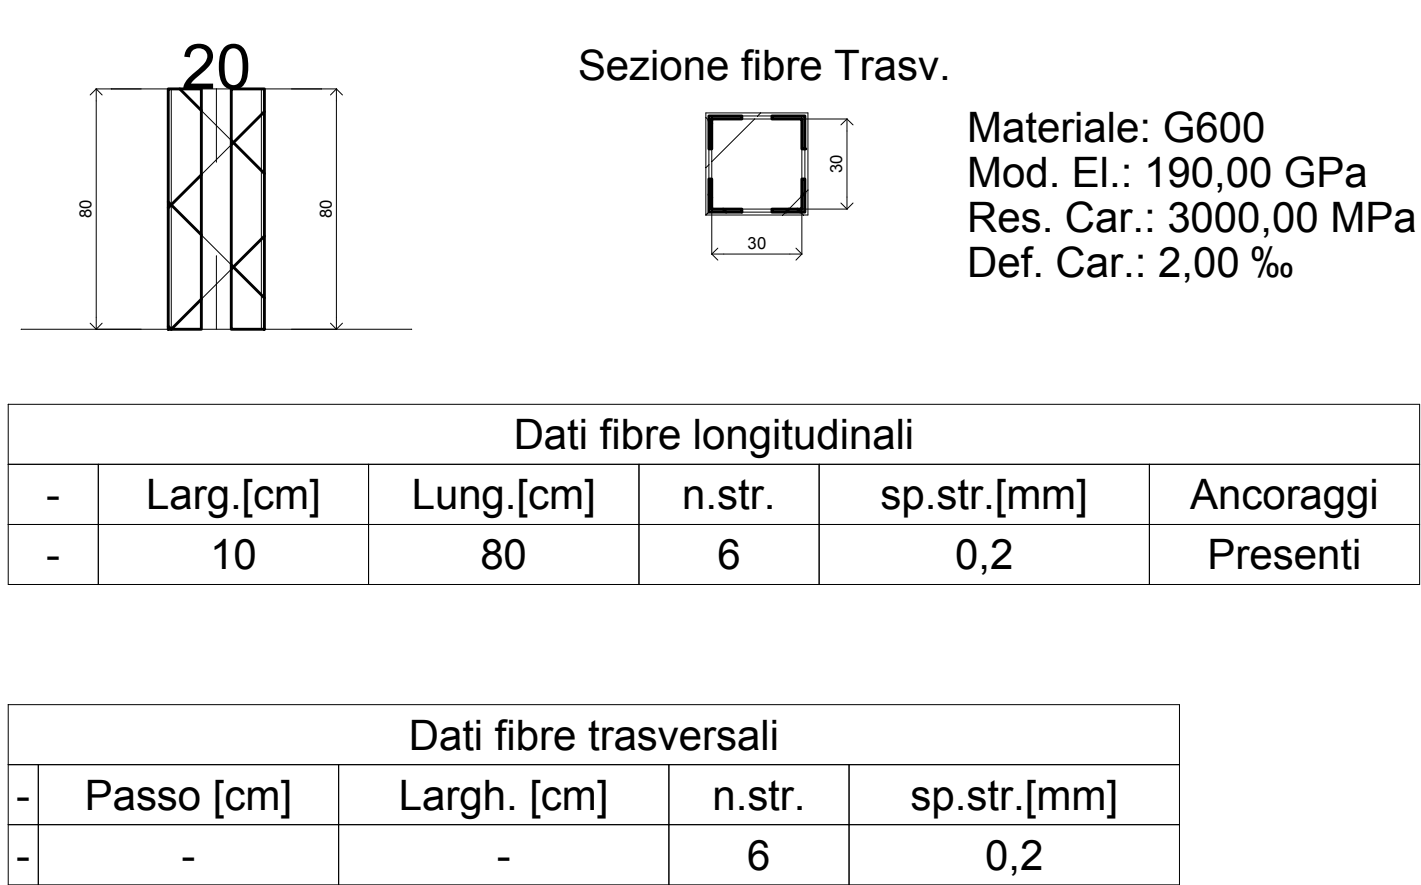


Piano 2 Pilastro 21

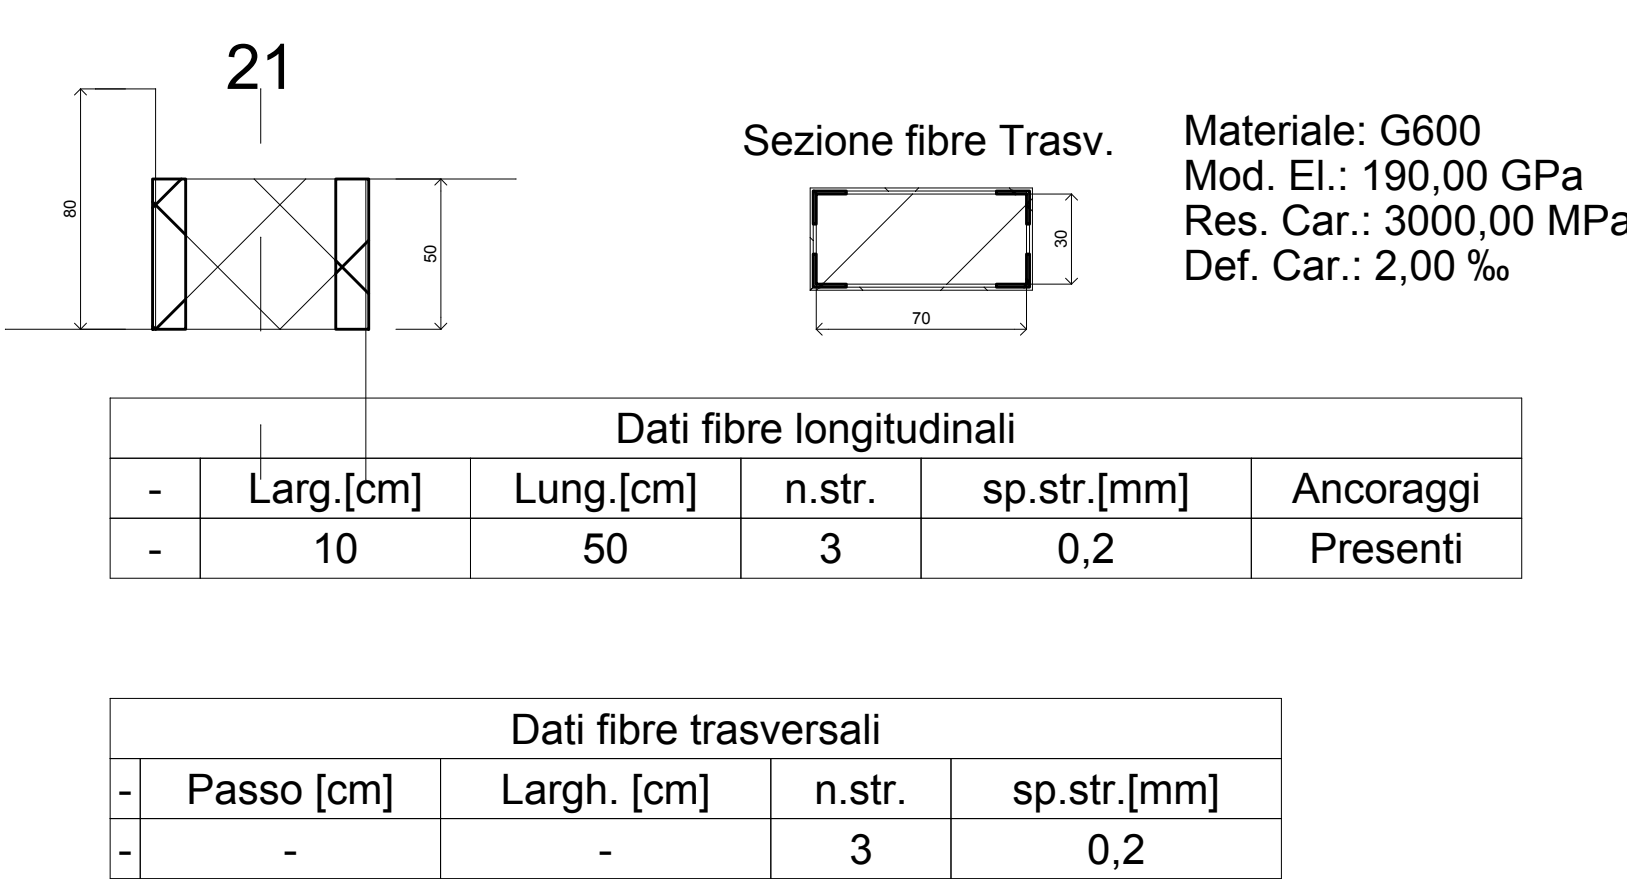


PRIMO LIVELLO


Piano 1 Pilastro 55

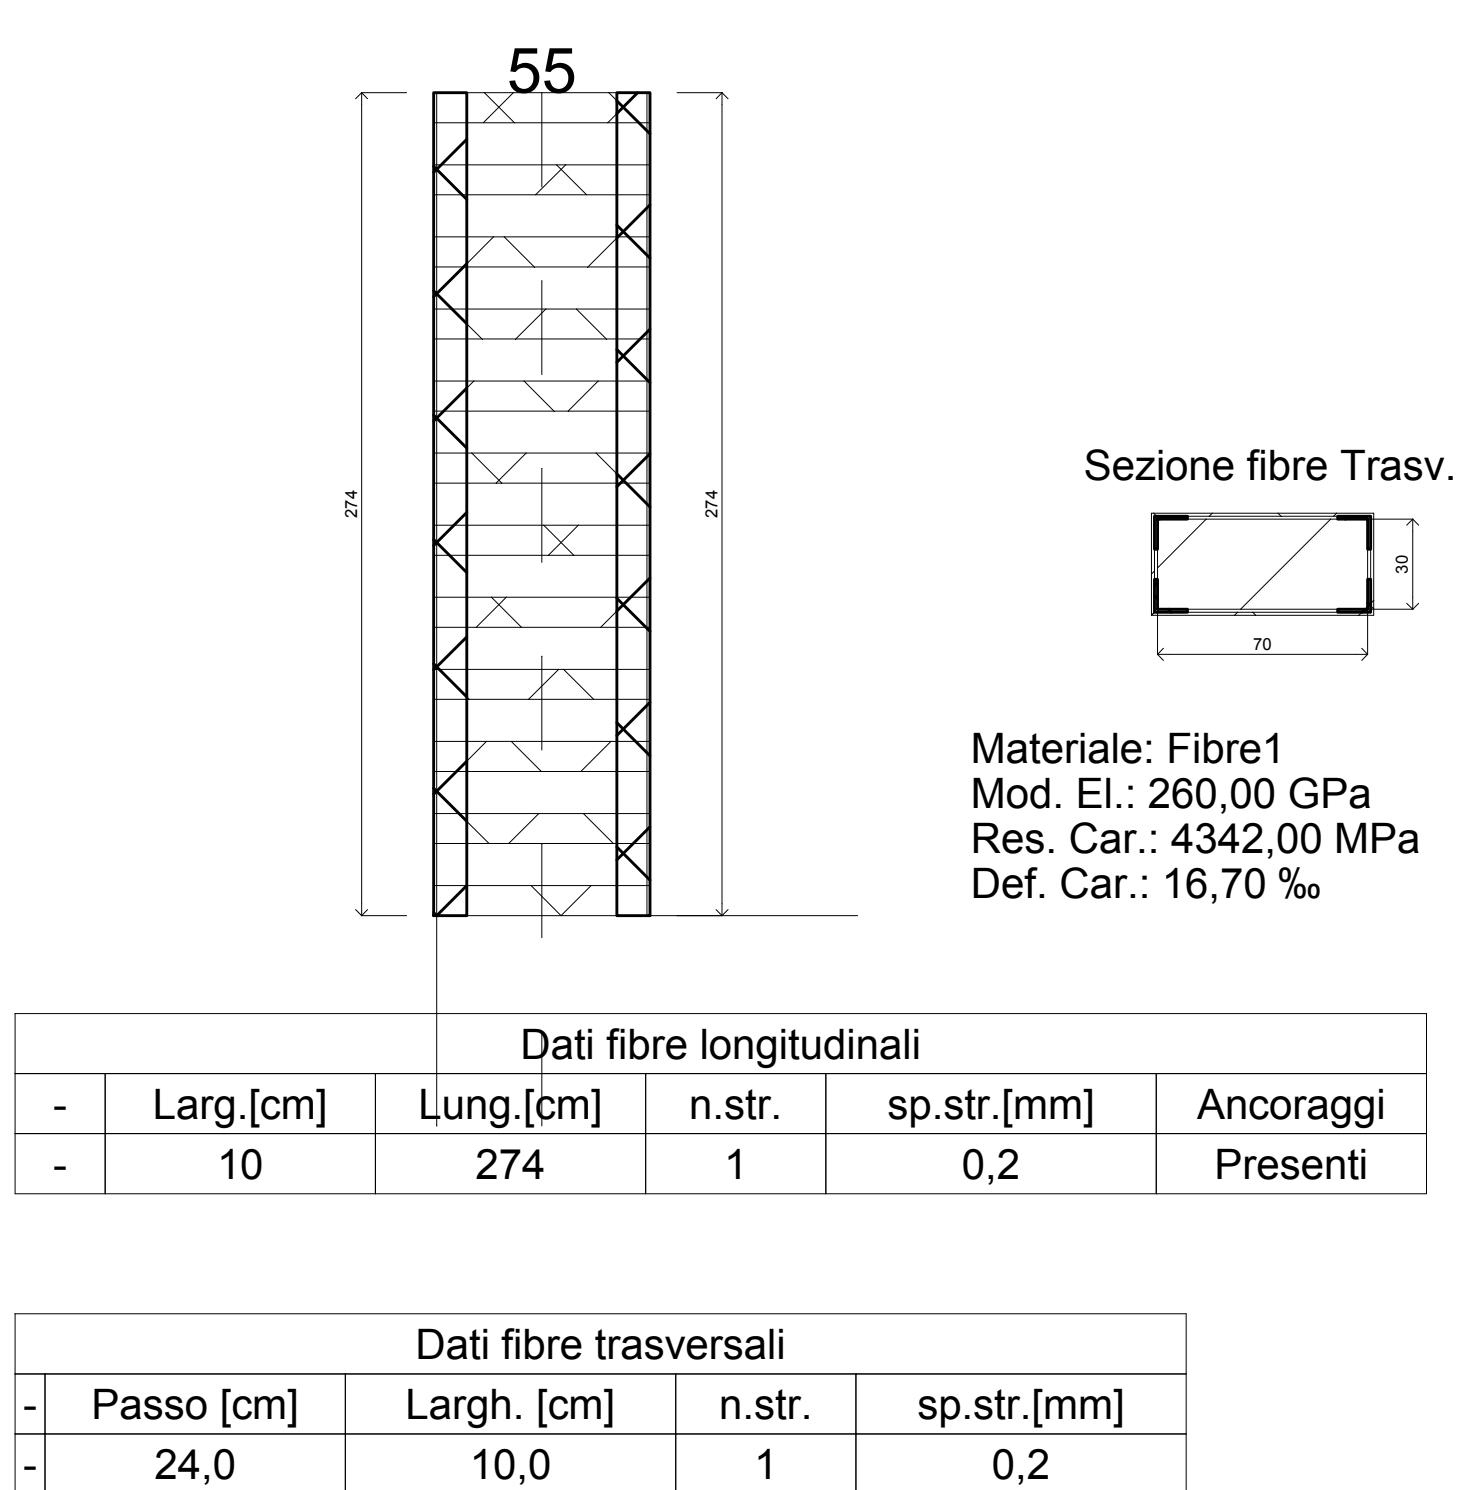


Piano 1 Pilastro 56

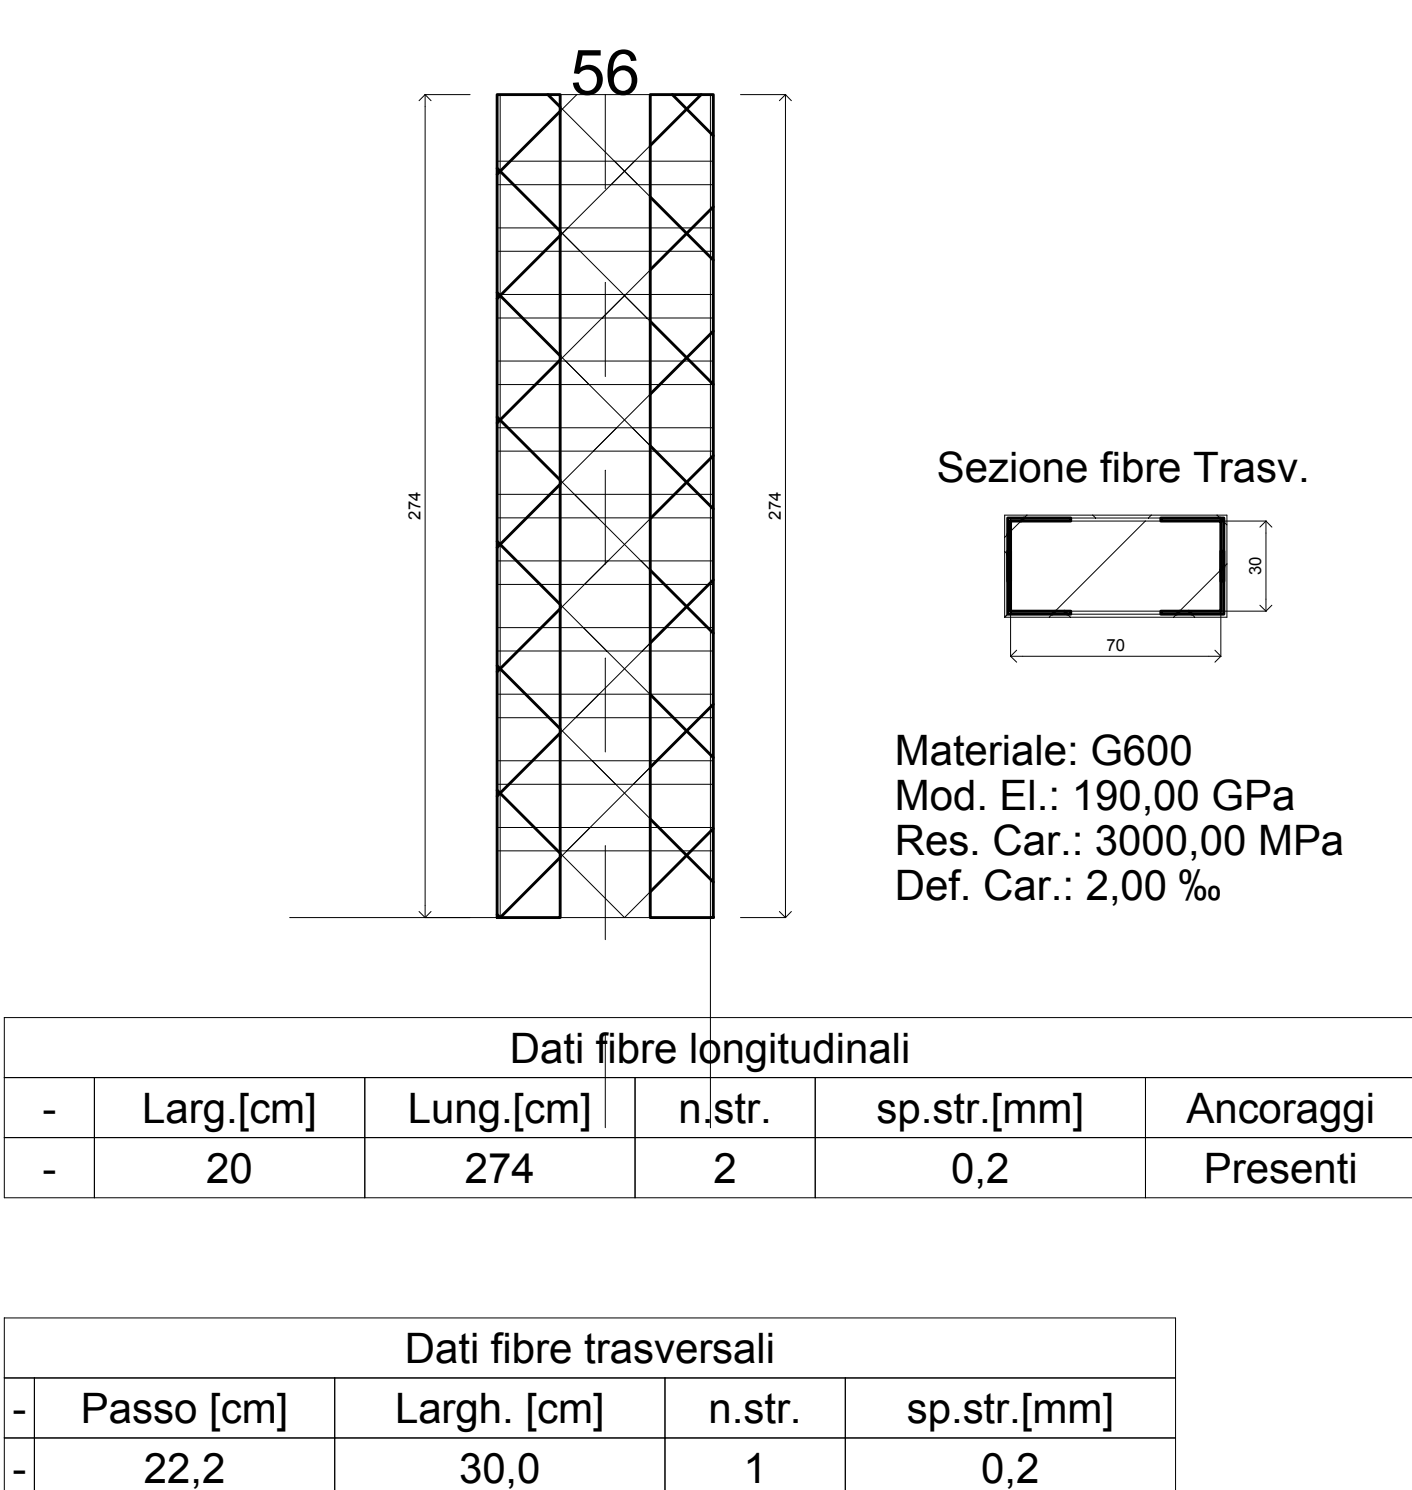


Piano 1 Pilastro 57

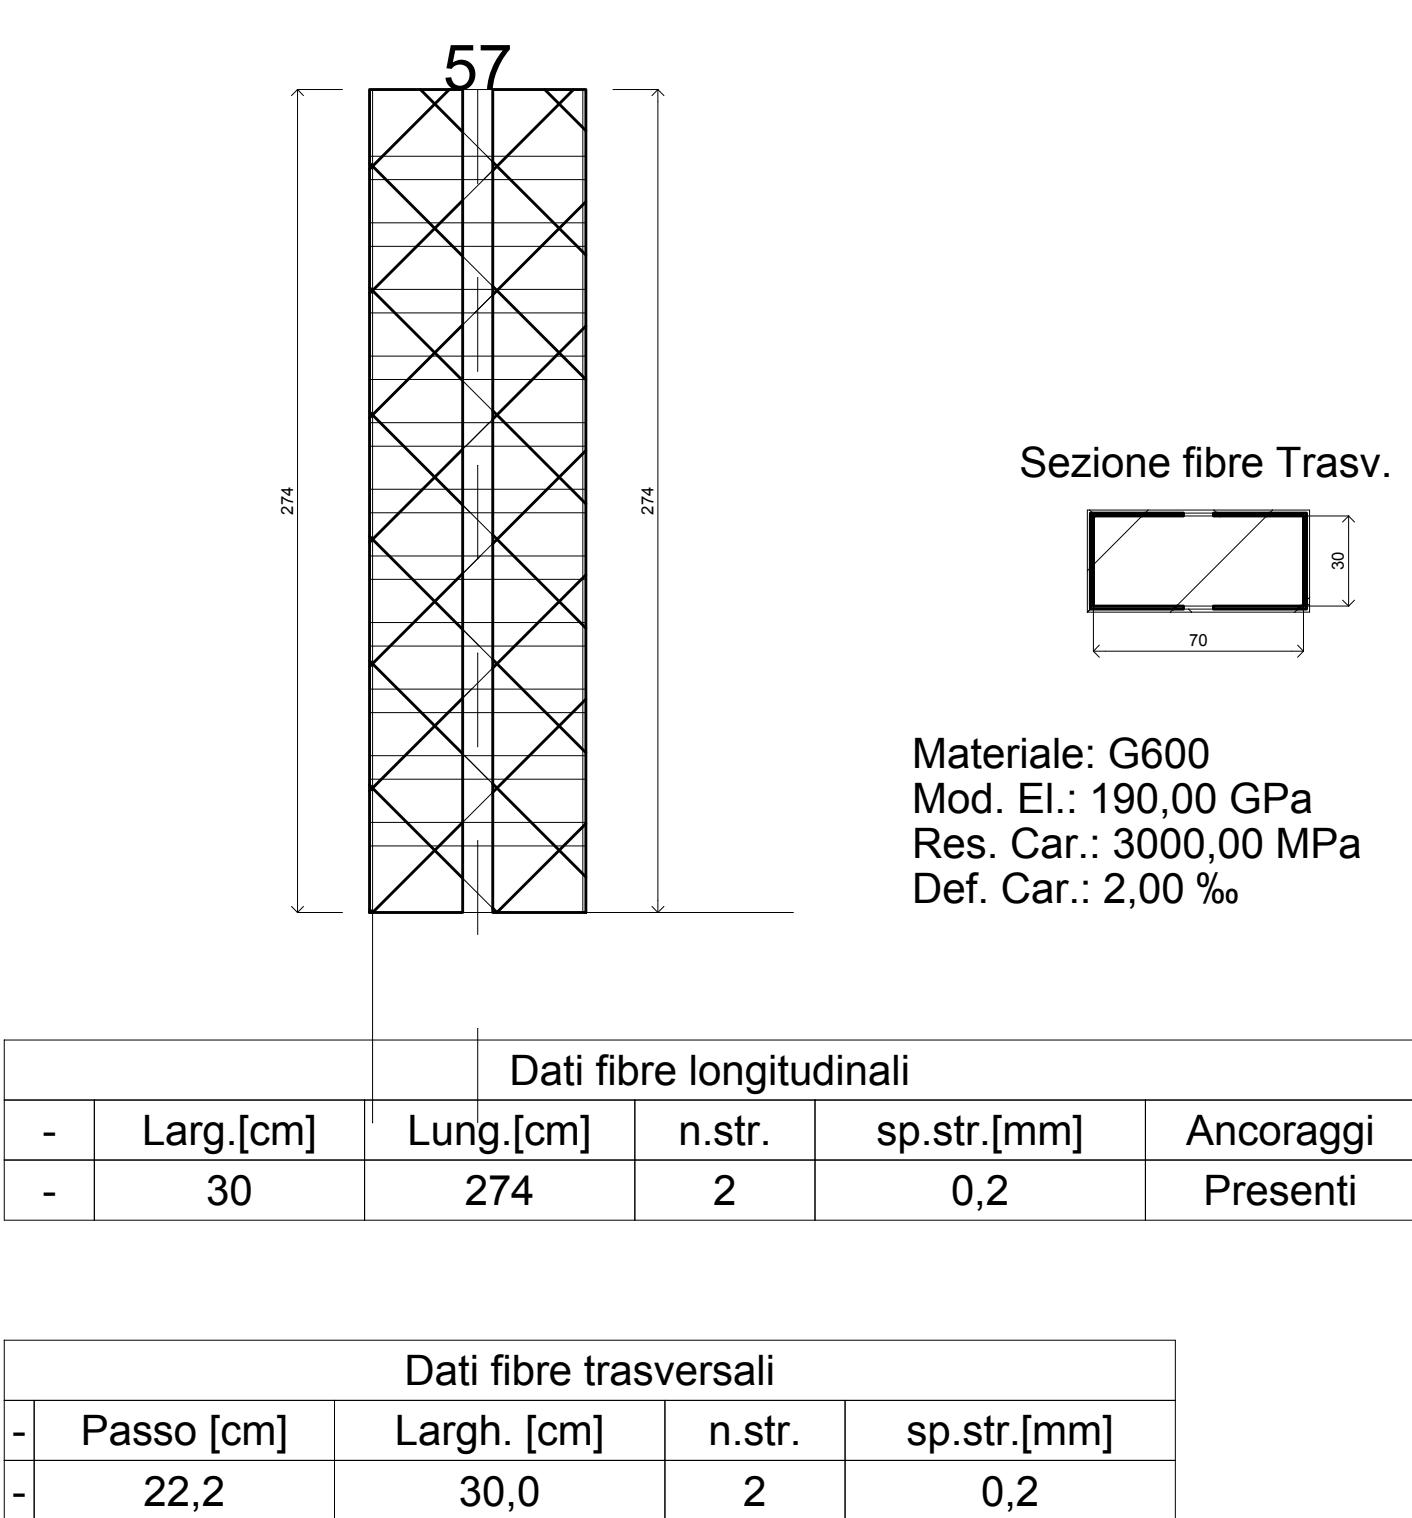


Piano 1 Pilastro 58

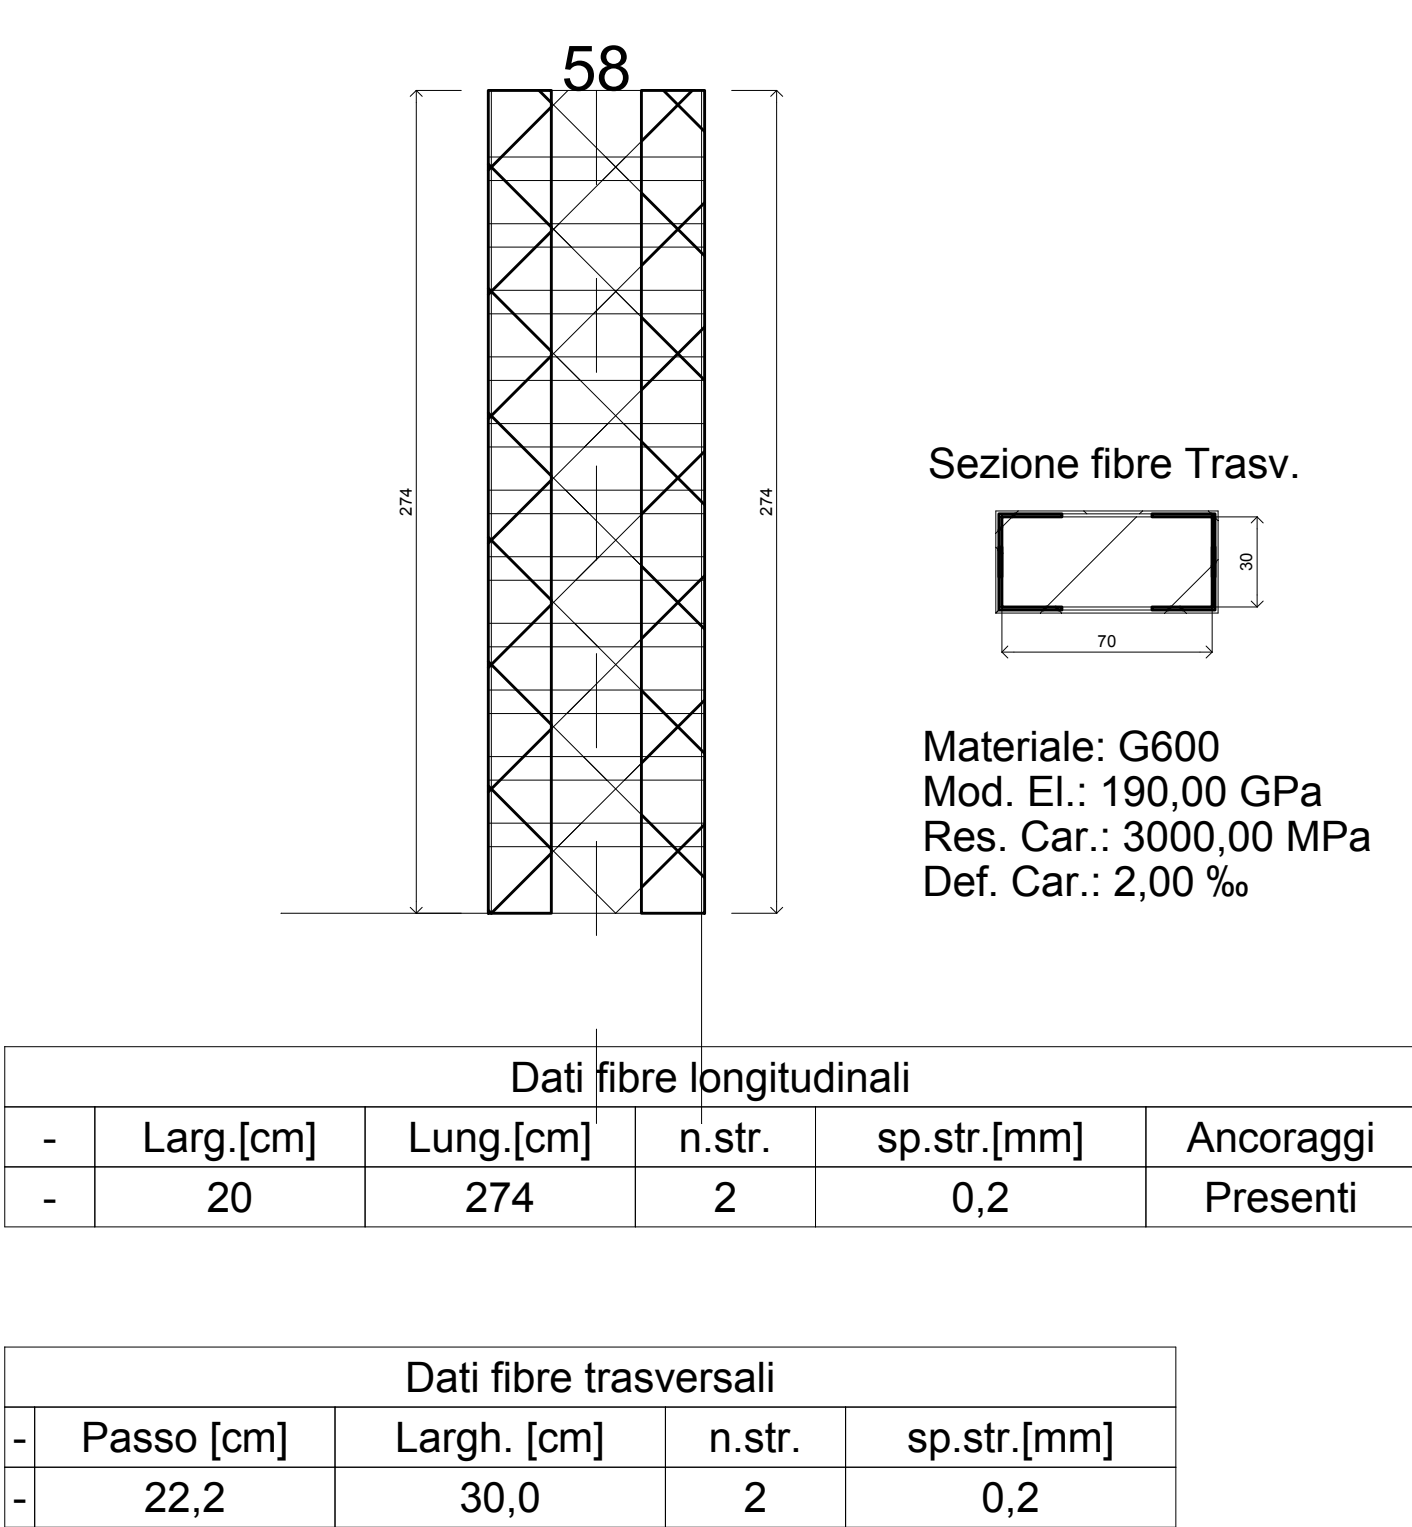


Piano 1 Pilastro 59

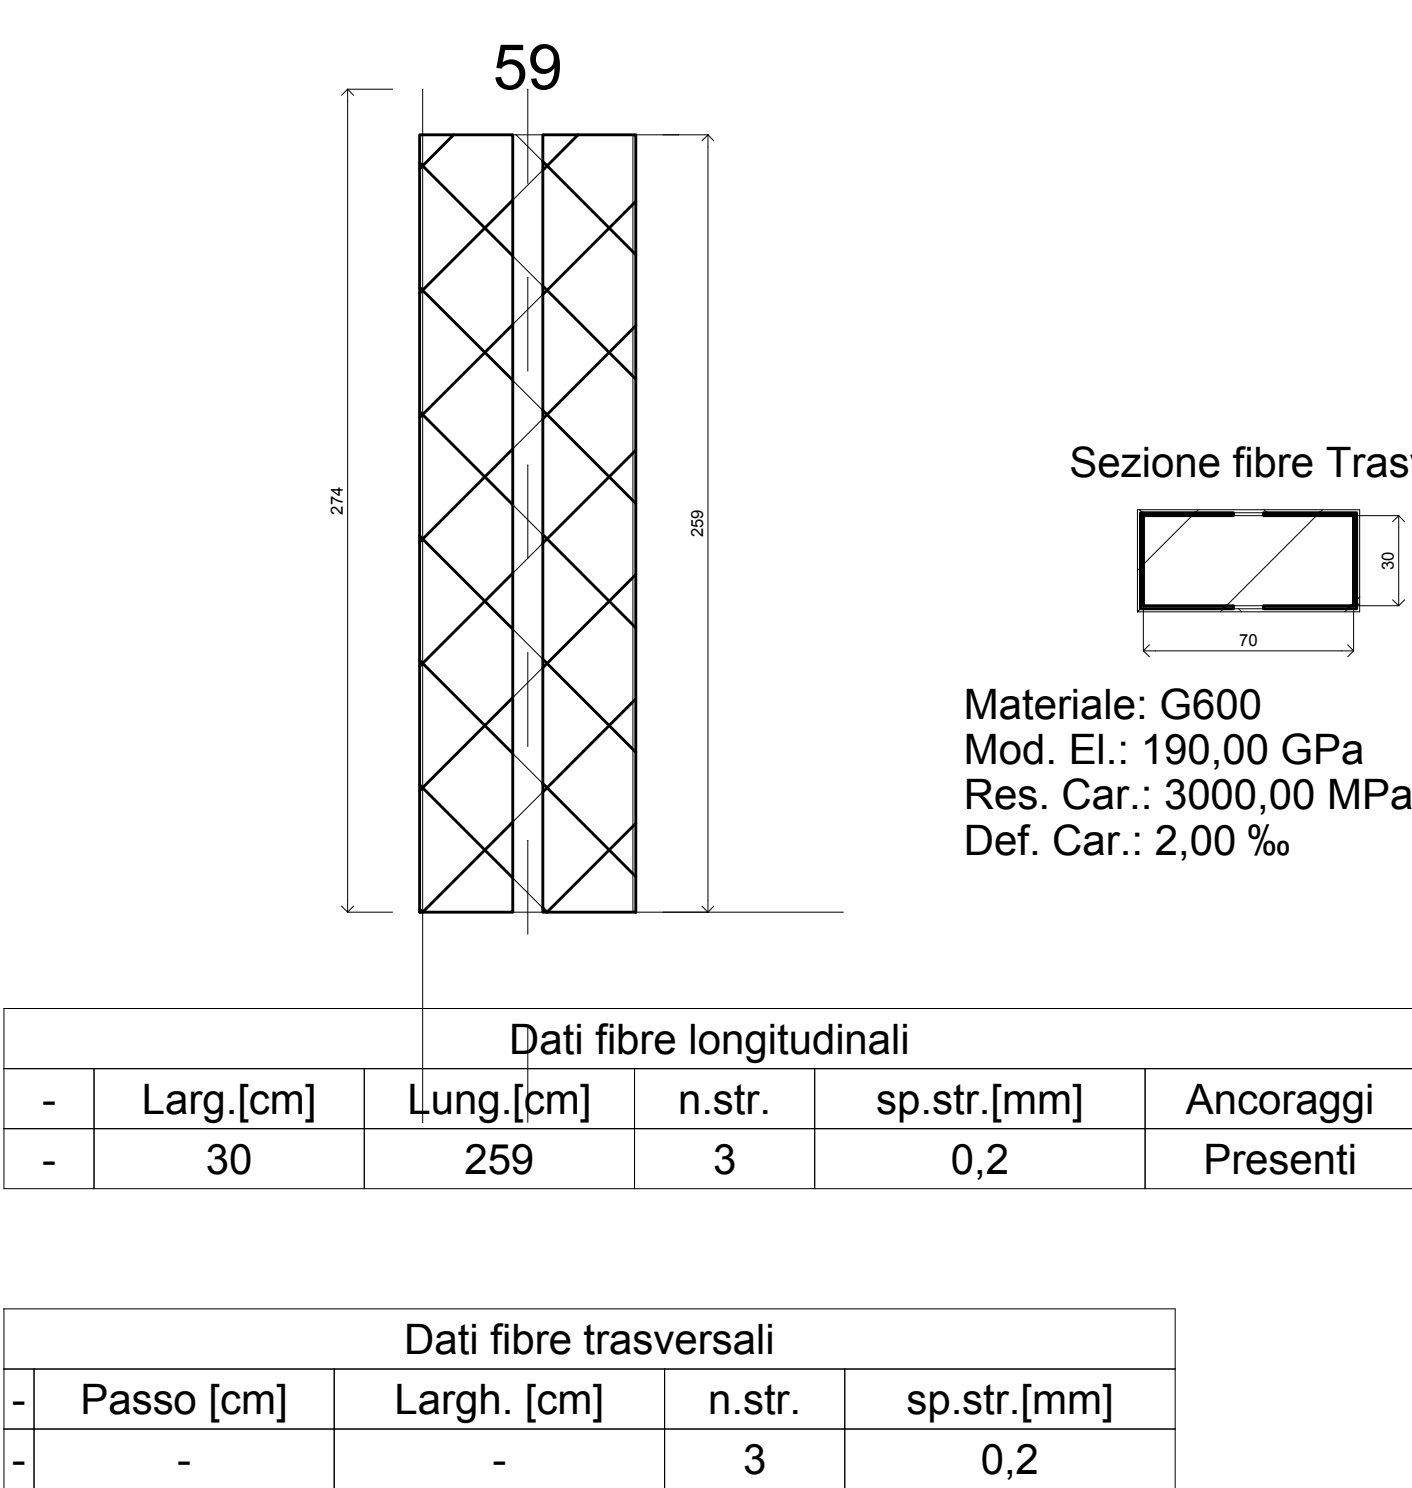


Piano 1 Pilastro 60

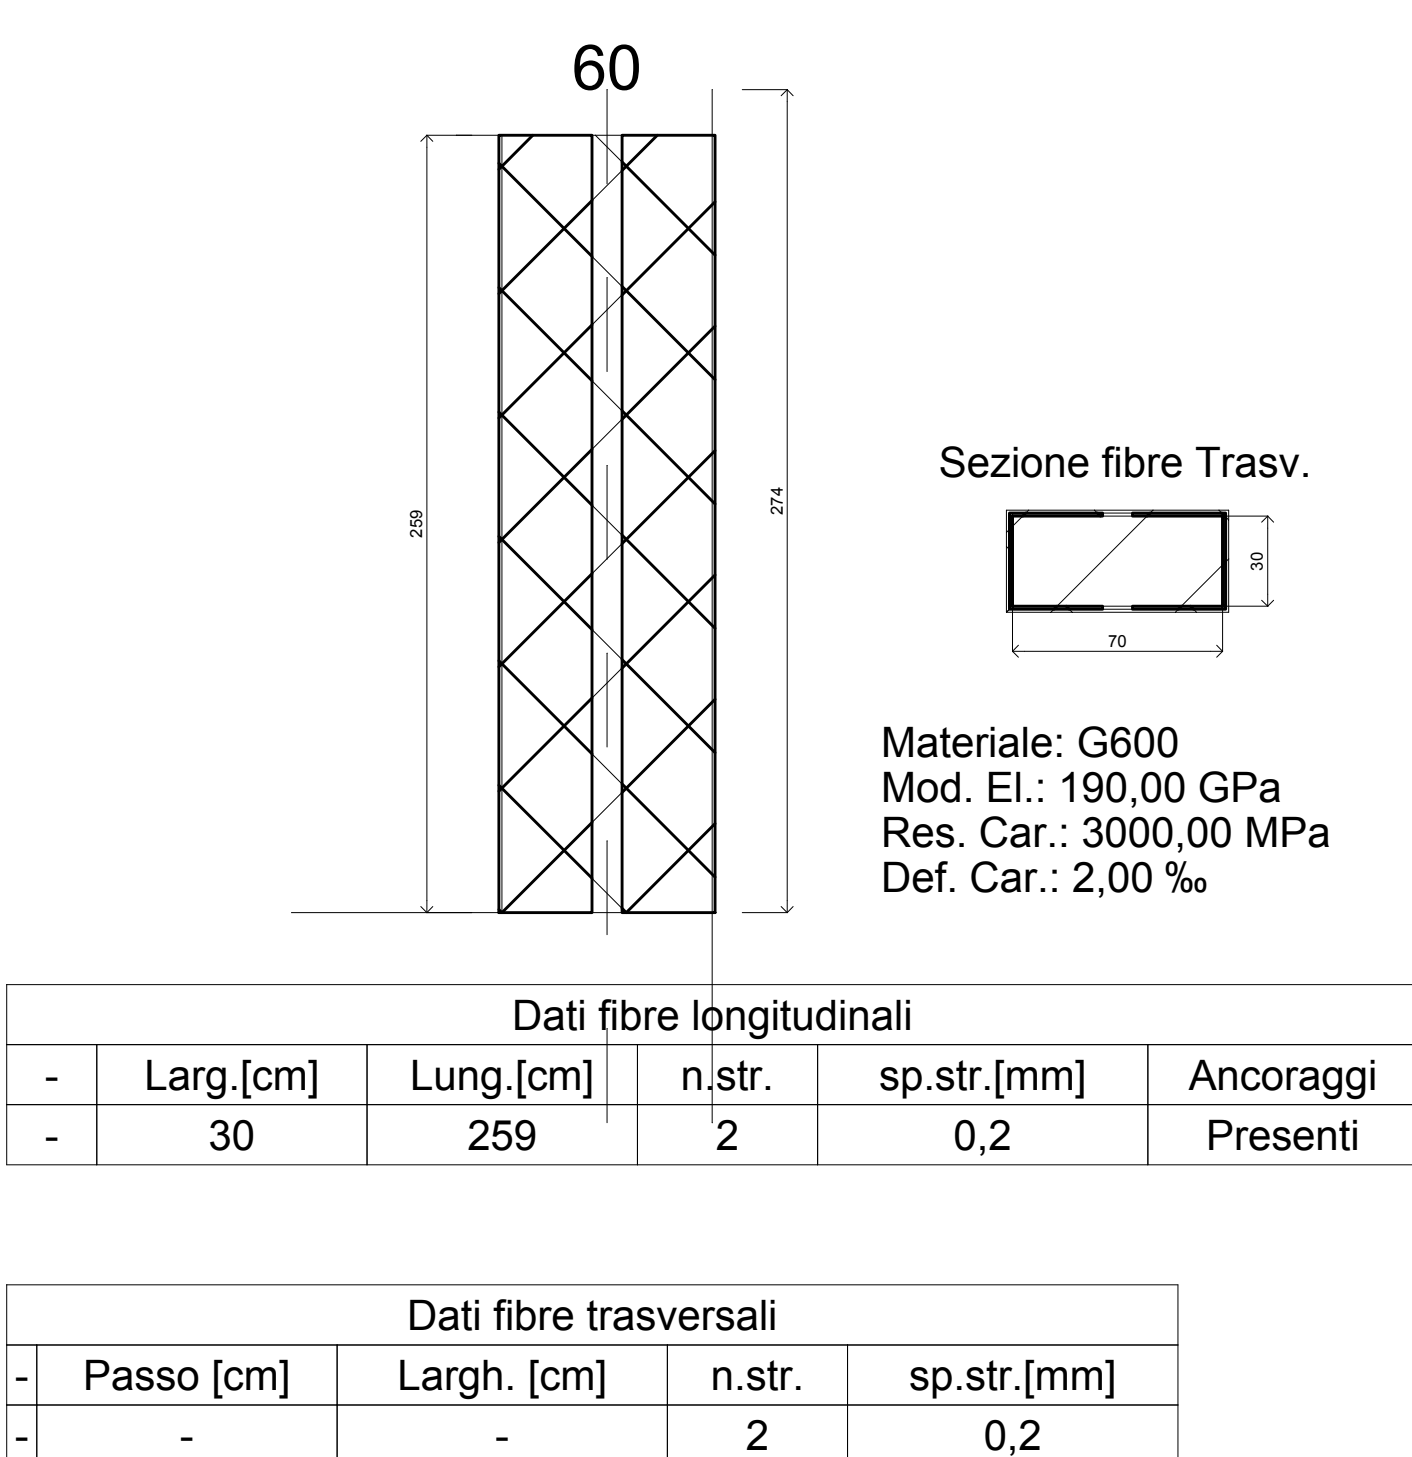


Piano 1 Pilastro 81

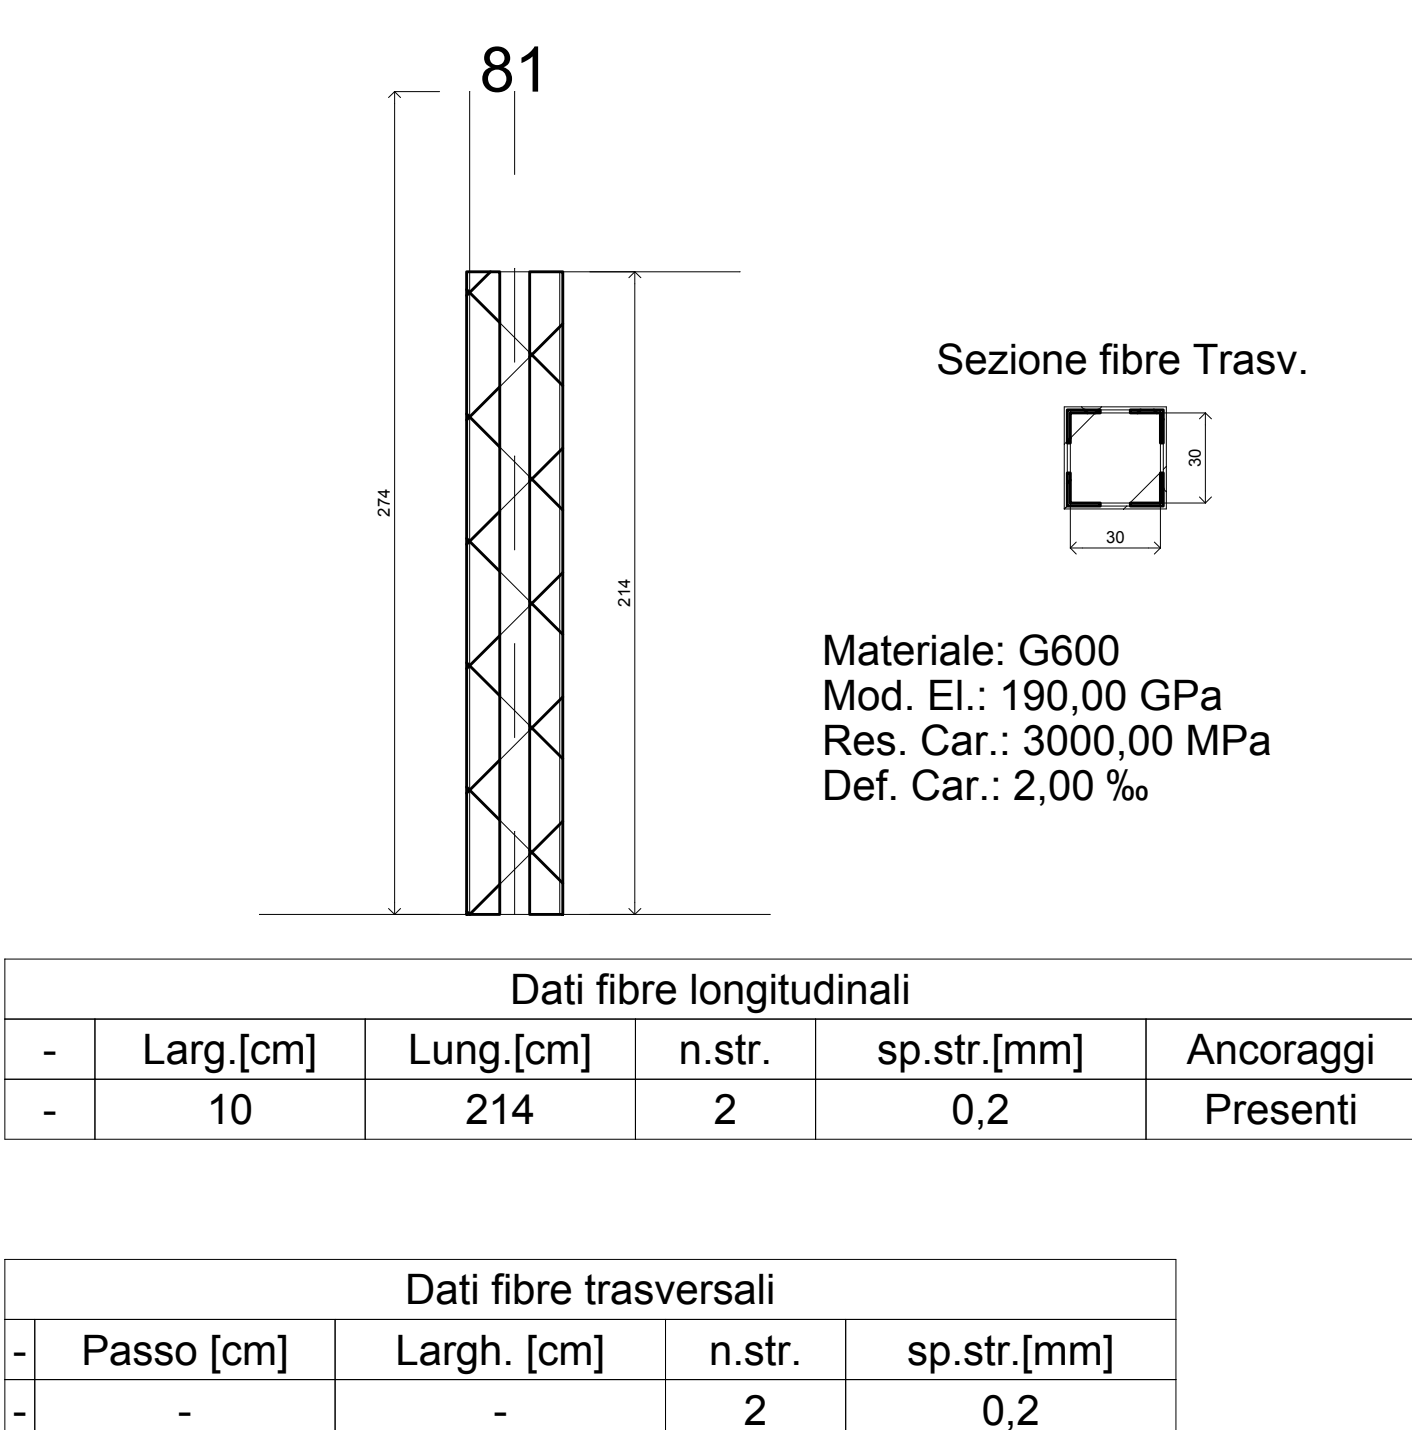

Piano 1 Pilastro 85

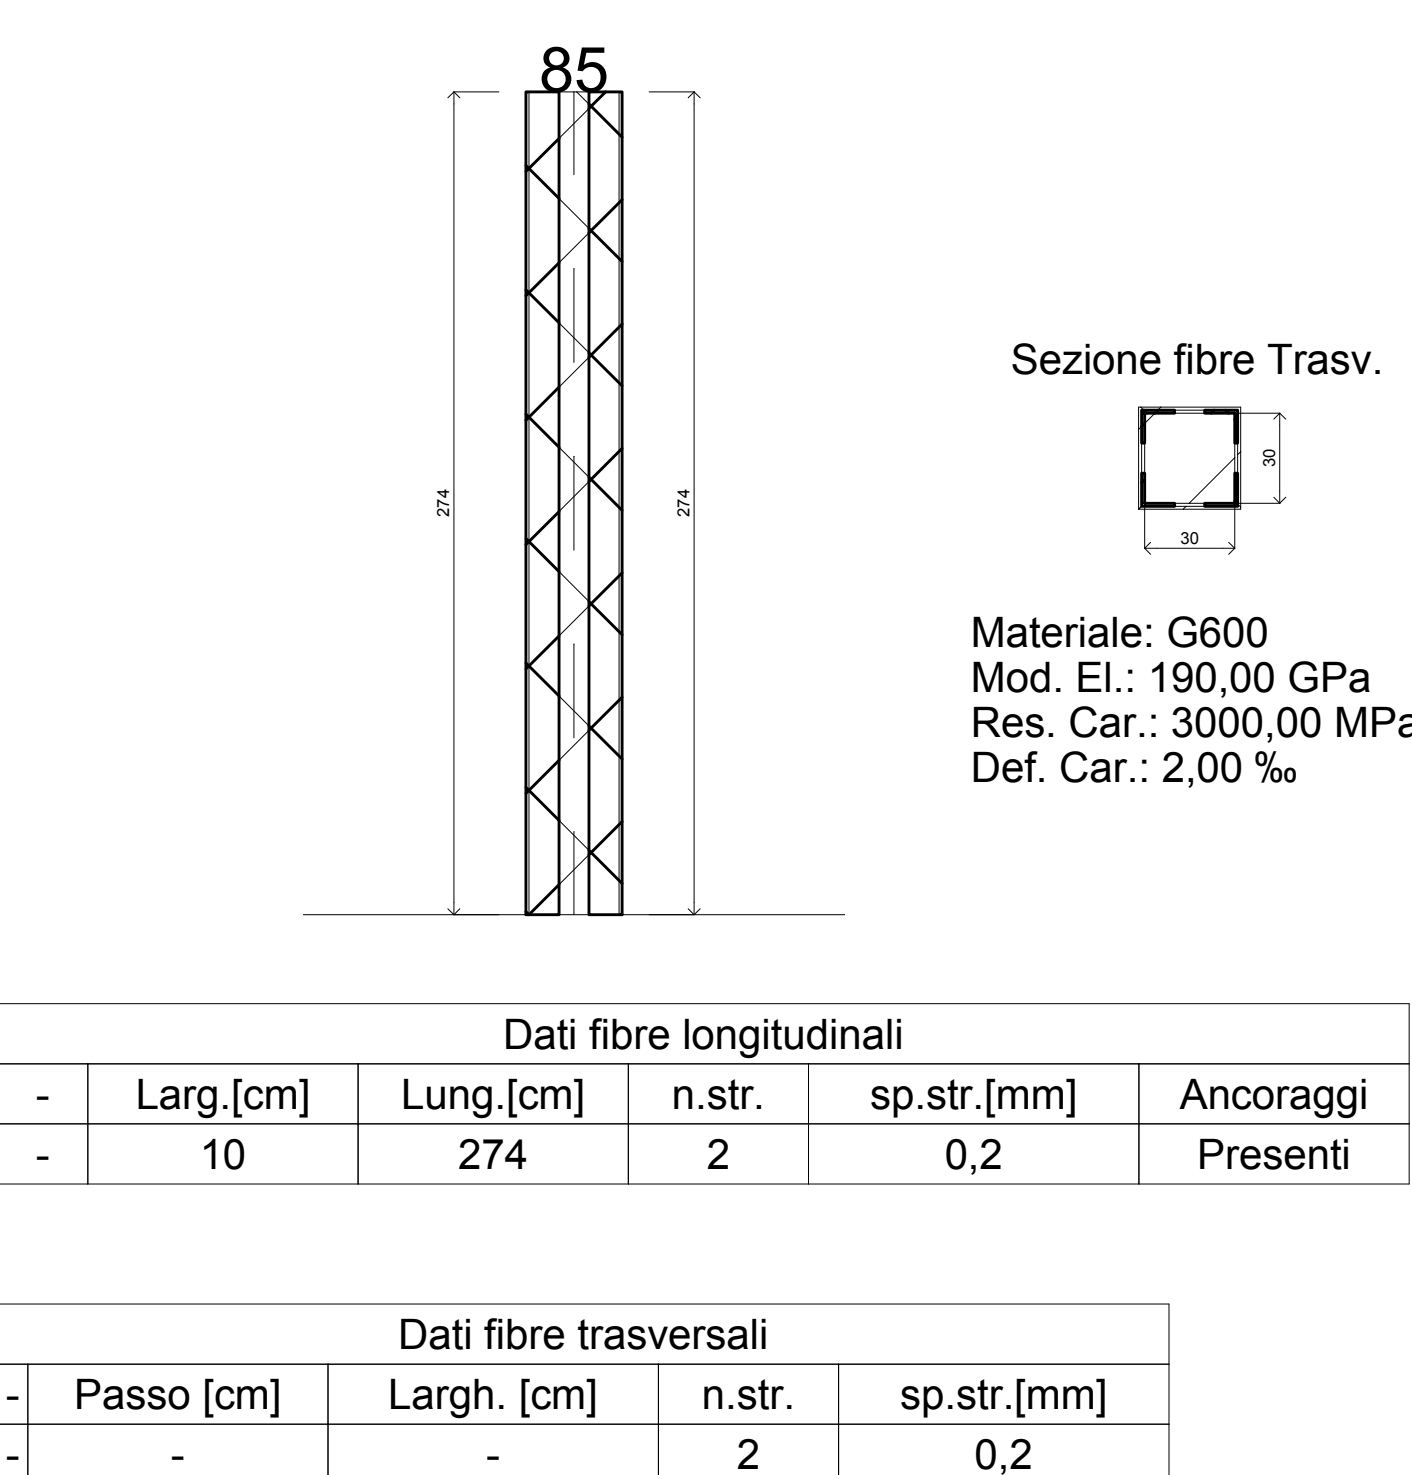

Piano 1 Pilastro 86

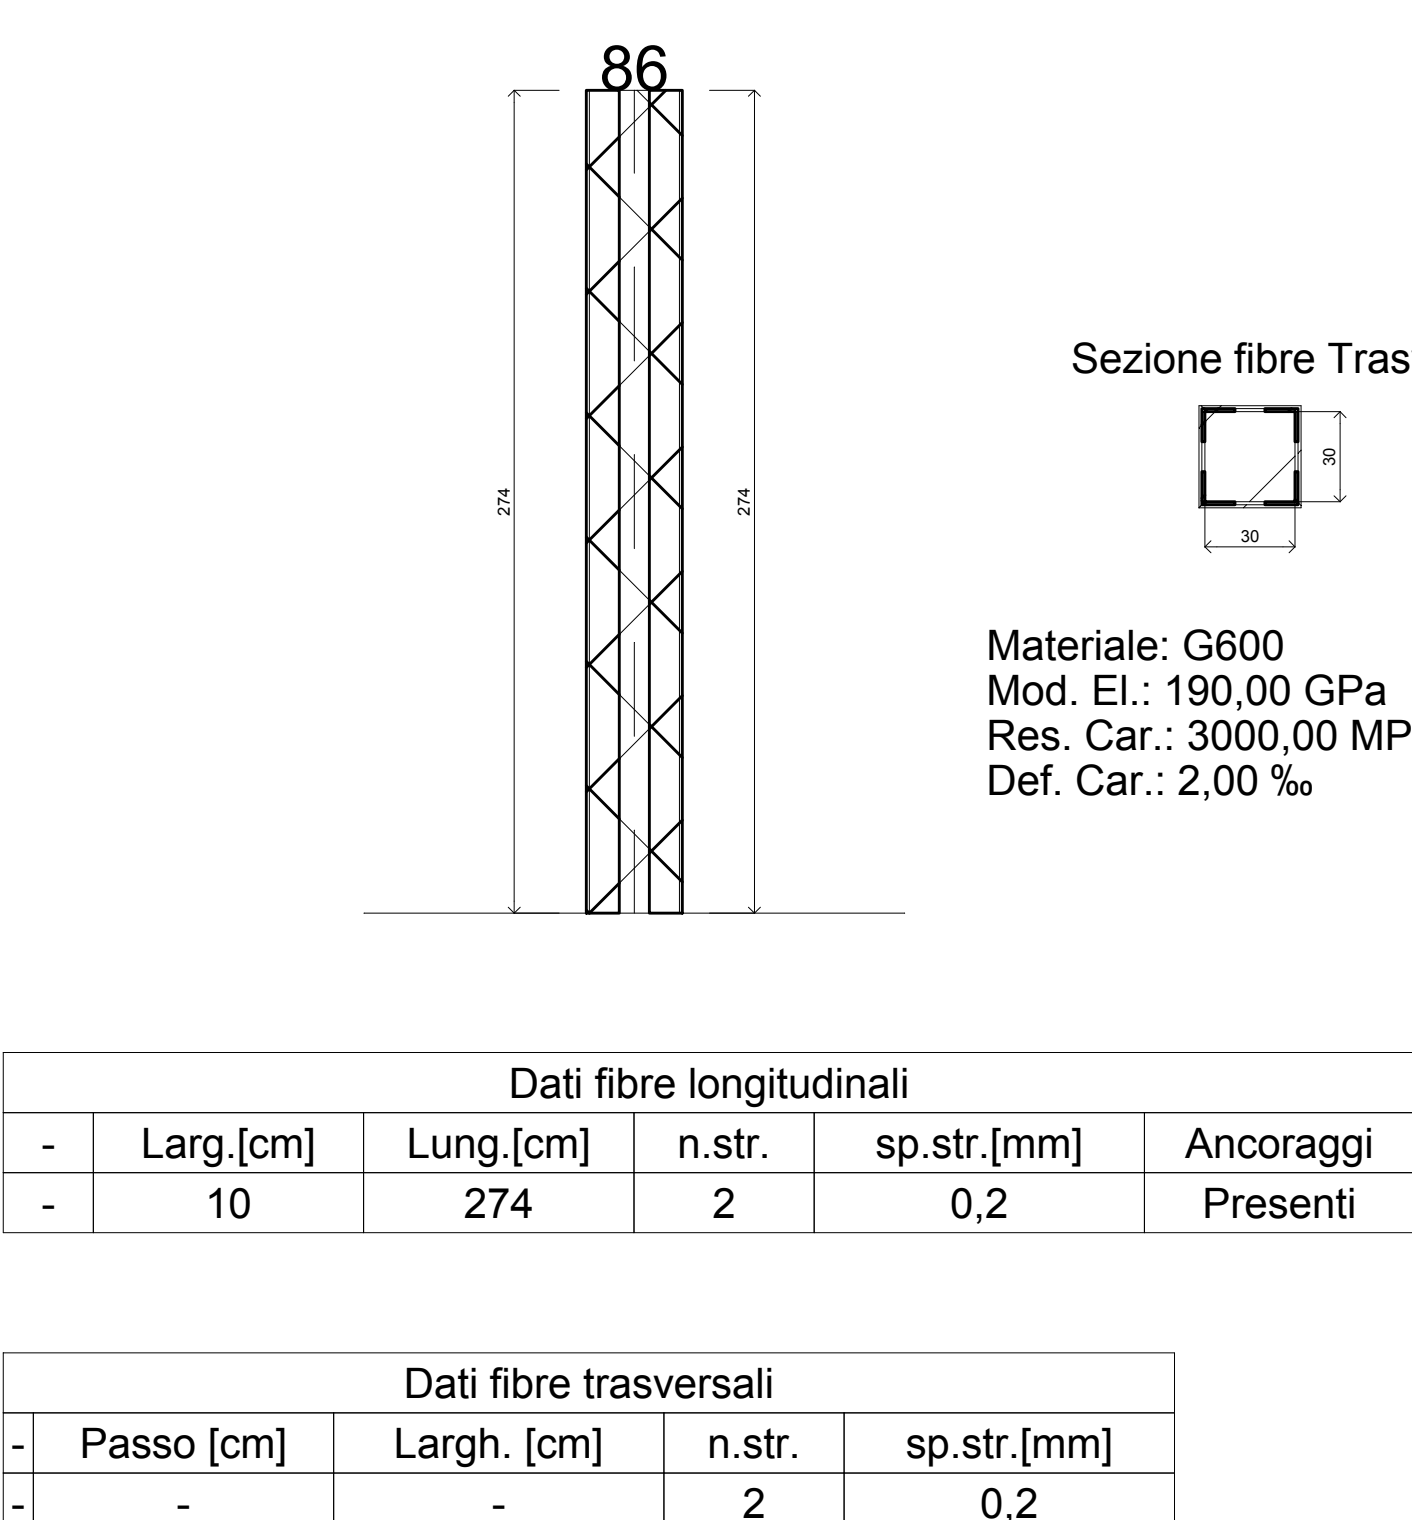

SECONDO LOTTO

Comune di AULLA
Provincia di MASSA-CARRARA

ADEGUAMENTO PILASTRI CON FIBRE
PRIMO -SECONDO-LIVELLO

Oggetto: PROGETTO DI MIGLIORAMENTO SISMICO DI EDIFICIO AD USO SCUOLA
ELEMENTARE COMUNALE IN SERRICCILO

Ditta: COMUNE DI AULLA

Data:

FIBRE
Materiale: G600 keratoli
Mod. El.: 190,00 GPa
Res. Car.: 3000,00 MPa
Def. Car.: 2,00 ‰
Materiale: Fibre1
Mod. El.: 260,00 GPa
Res. Car.: 4342,00 MPa
Def. Car.: 16,70 ‰


F2

Il Progettista
ARCH CORRADO LATTANZI


Il Direttore dei lavori

Il Calcolatore
ARCH CORRADO LATTANZI

Piano 4 Pilastro 59

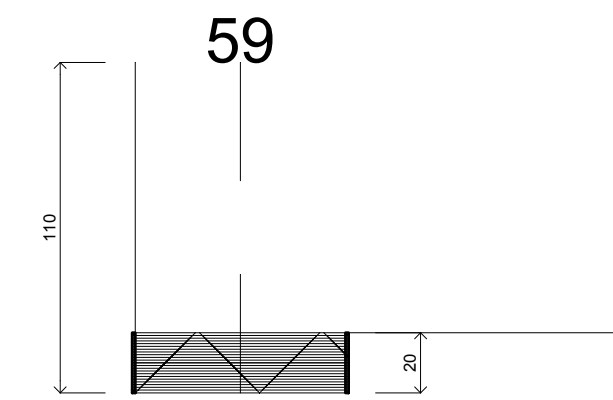

Sezione fibre Trasv.

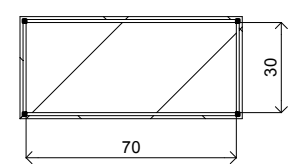


Materiale: Fibre1
Mod. El.: 260,00 GPa
Res. Car.: 4342,00 MPa
Def. Car.: 16,70 ‰


Dati fibre longitudinali				
-	Larg.[cm]	Lung.[cm]	n.str.	sp.str.[mm]
-	0	20	3	0,2
Ancoraggi Presenti				

Dati fibre trasversali			
-	Passo [cm]	Largh. [cm]	n.str.
-	0,9	10,0	3
-			sp.str.[mm]
-			0,2

Piano 4 Pilastro 60

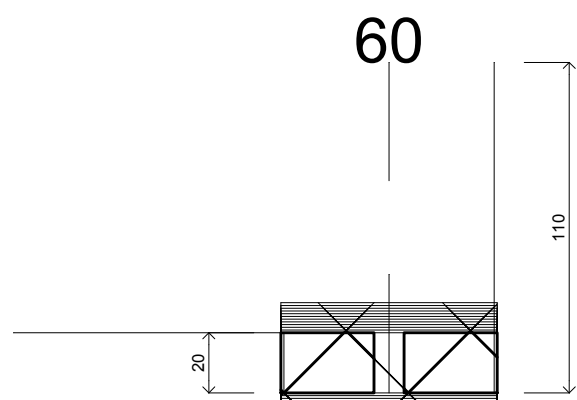

Sezione fibre Trasv.

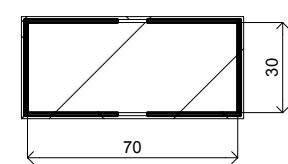


Materiale: G600
Mod. El.: 190,00 GPa
Res. Car.: 3000,00 MPa
Def. Car.: 2,00 ‰


Dati fibre longitudinali				
-	Larg.[cm]	Lung.[cm]	n.str.	sp.str.[mm]
-	30	20	3	0,2
Ancoraggi Presenti				

Dati fibre trasversali			
-	Passo [cm]	Largh. [cm]	n.str.
-	-0,9	30,0	3
-			sp.str.[mm]
-			0,2

Piano 4 Pilastro 61

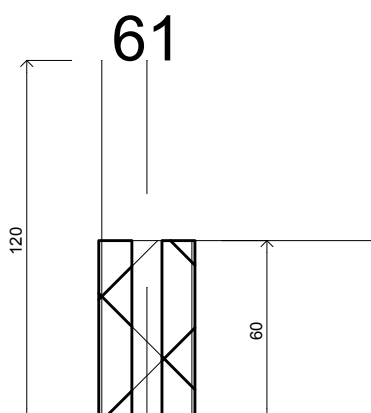

Sezione fibre Trasv.

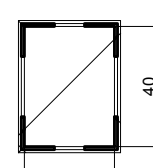


Materiale: G600
Mod. El.: 190,00 GPa
Res. Car.: 3000,00 MPa
Def. Car.: 2,00 ‰


Dati fibre longitudinali				
-	Larg.[cm]	Lung.[cm]	n.str.	sp.str.[mm]
-	10	60	3	0,2
Ancoraggi Presenti				

Dati fibre trasversali			
-	Passo [cm]	Largh. [cm]	n.str.
-	-	-	3
-			sp.str.[mm]
-			0,2

Piano 4 Pilastro 62

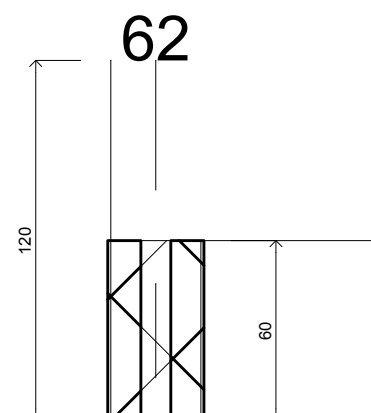

Sezione fibre Trasv.

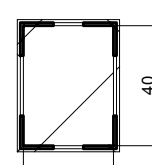


Materiale: G600
Mod. El.: 190,00 GPa
Res. Car.: 3000,00 MPa
Def. Car.: 2,00 ‰


Dati fibre longitudinali				
-	Larg.[cm]	Lung.[cm]	n.str.	sp.str.[mm]
-	10	60	3	0,2
Ancoraggi Presenti				

Dati fibre trasversali			
-	Passo [cm]	Largh. [cm]	n.str.
-	-	-	3
-			sp.str.[mm]
-			0,2

Piano 4 Pilastro 21

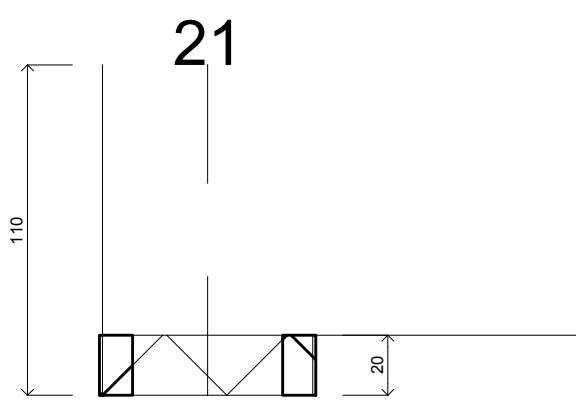

Sezione fibre Trasv.

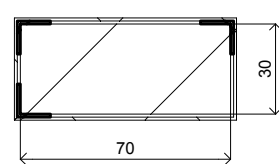


Materiale: G600
Mod. El.: 190,00 GPa
Res. Car.: 3000,00 MPa
Def. Car.: 2,00 ‰


Dati fibre longitudinali				
-	Larg.[cm]	Lung.[cm]	n.str.	sp.str.[mm]
-	10	20	3	0,2
Ancoraggi Presenti				

Dati fibre trasversali			
-	Passo [cm]	Largh. [cm]	n.str.
-	-	-	3
-			sp.str.[mm]
-			0,2

Piano 4 Pilastro 41

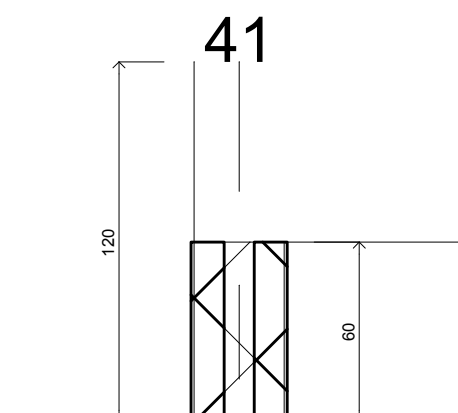

Sezione fibre Trasv.

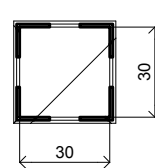


Materiale: G600
Mod. El.: 190,00 GPa
Res. Car.: 3000,00 MPa
Def. Car.: 2,00 ‰


Dati fibre longitudinali				
-	Larg.[cm]	Lung.[cm]	n.str.	sp.str.[mm]
-	10	60	2	0,2
Ancoraggi Presenti				

Dati fibre trasversali			
-	Passo [cm]	Largh. [cm]	n.str.
-	-	-	2
-			sp.str.[mm]
-			0,2

Piano 4 Pilastro 43

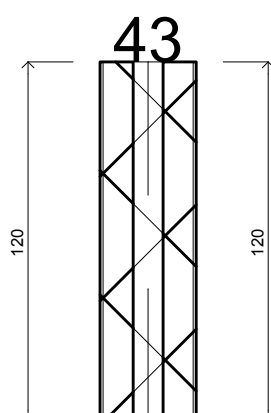

Sezione fibre Trasv.

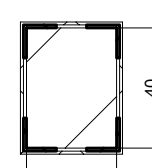


Materiale: G600
Mod. El.: 190,00 GPa
Res. Car.: 3000,00 MPa
Def. Car.: 2,00 ‰


Dati fibre longitudinali				
-	Larg.[cm]	Lung.[cm]	n.str.	sp.str.[mm]
-	10	120	3	0,2
Ancoraggi Presenti				

Dati fibre trasversali			
-	Passo [cm]	Largh. [cm]	n.str.
-	-	-	3
-			sp.str.[mm]
-			0,2

Piano 4 Pilastro 45

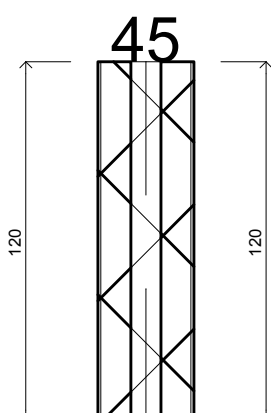

Sezione fibre Trasv.

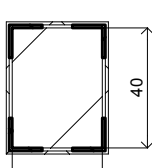

Materiale: G600
Mod. El.: 190,00 GPa
Res. Car.: 3000,00 MPa
Def. Car.: 2,00 ‰

Dati fibre longitudinali				
-	Larg.[cm]	Lung.[cm]	n.str.	sp.str.[mm]
-	10	120	3	0,2
Ancoraggi Presenti				

Dati fibre trasversali			
-	Passo [cm]	Largh. [cm]	n.str.
-	-	-	3
-			sp.str.[mm]
-			0,2

QUARTO LIVELLO

SECONDO LOTTO

Comune di AULLA
Provincia di MASSA-CARRARA

ADEGUAMENTO PILASTRI CON FIBRE

TERZO-QUARTO LIVELLO

Oggetto:
PROGETTO DI MIGLIORAMENTO SISMICO DI EDIFICIO AD USO SCUOLA
ELEMENTARE COMUNALE IN SERRICCILOLO

Ditta: COMUNE DI AULLA

Data:

Materiali

FIBRE
Materiale: G600 karatoli
Mod. El.: 190,00 GPa
Res. Car.: 3000,00 MPa
Def. Car.: 2,00 ‰
Materiale: Fibre1
Mod. El.: 260,00 GPa
Res. Car.: 4342,00 MPa
Def. Car.: 16,70 ‰


Il Progettista
ARCH CORRADO LATTANZI

Il Direttore dei lavori


Il Calcolatore
ARCH CORRADO LATTANZI

F4

Piano 3 Pilastro 21

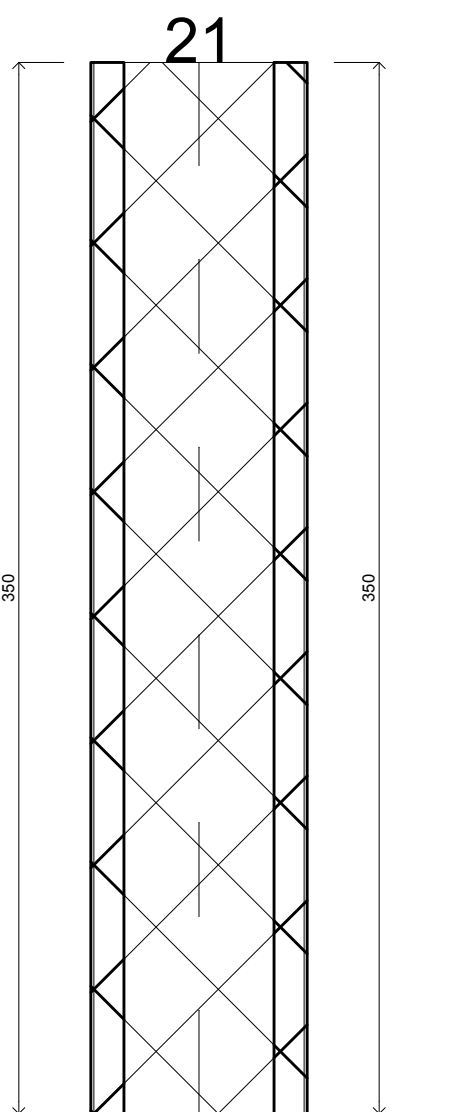

Sezione fibre Trasv.

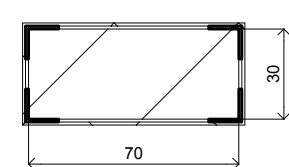


Materiale: G600
Mod. El.: 190,00 GPa
Res. Car.: 3000,00 MPa
Def. Car.: 2,00 ‰

Dati fibre longitudinali				
-	Larg.[cm]	Lung.[cm]	n.str.	sp.str.[mm]
-	10	350	3	0,2
Ancoraggi Presenti				


Dati fibre trasversali			
-	Passo [cm]	Largh. [cm]	n.str.
-	-	-	3
-			sp.str.[mm]
-			0,2

TERZO LIVELLO

Piano 3 Pilastro 50

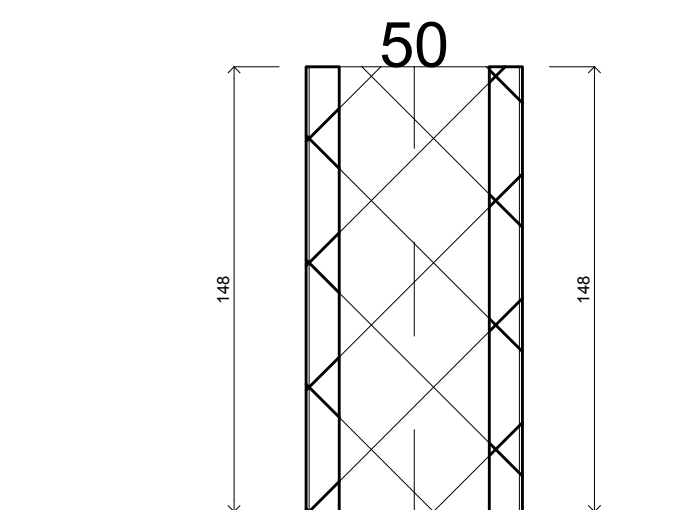

Sezione fibre Trasv.

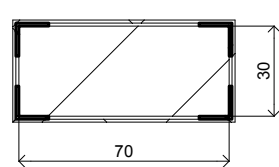


Materiale: G600
Mod. El.: 190,00 GPa
Res. Car.: 3000,00 MPa
Def. Car.: 2,00 ‰


Dati fibre longitudinali				
-	Larg.[cm]	Lung.[cm]	n.str.	sp.str.[mm]
-	10	148	3	0,2
Ancoraggi Presenti				

Dati fibre trasversali			
-	Passo [cm]	Largh. [cm]	n.str.
-	-	-	3
-			sp.str.[mm]
-			0,2

Piano 3 Pilastro 52

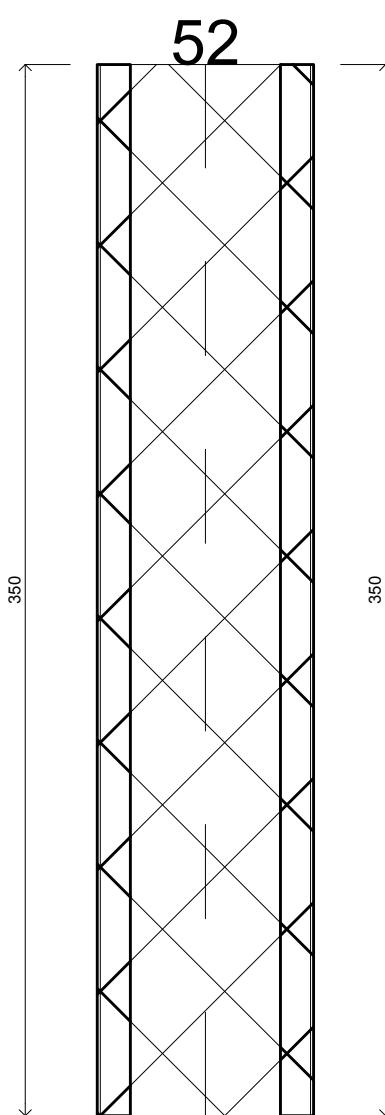

Sezione fibre Trasv.

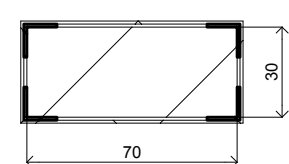


Materiale: G600
Mod. El.: 190,00 GPa
Res. Car.: 3000,00 MPa
Def. Car.: 2,00 ‰


Dati fibre longitudinali				
-	Larg.[cm]	Lung.[cm]	n.str.	sp.str.[mm]
-	10	350	2	0,2
Ancoraggi Presenti				

Dati fibre trasversali			
-	Passo [cm]	Largh. [cm]	n.str.
-	-	-	2
-			sp.str.[mm]
-			0,2

Piano 3 Pilastro 53

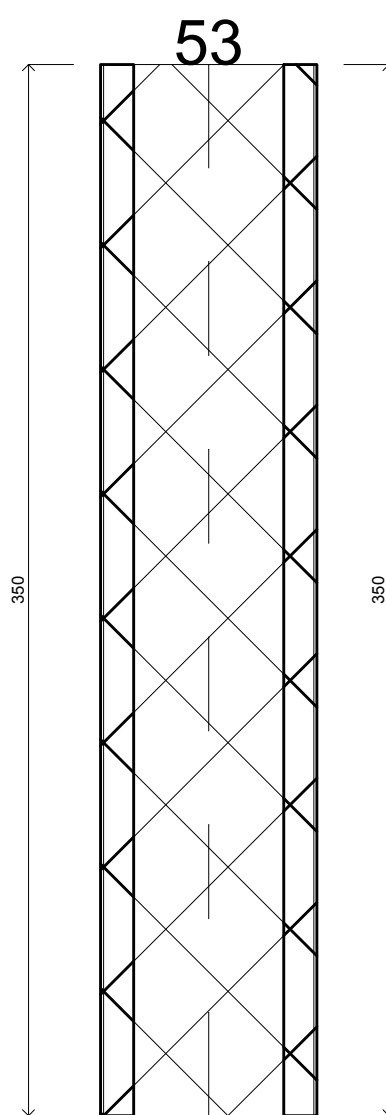









Sezione fibre Trasv.

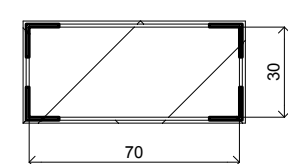







Materiale: G600
Mod. El.: 190,00 GPa
Res. Car.: 3000,00 MPa
Def. Car.: 2,00 ‰

Dati fibre longitudinali				
-	Larg.[cm]	Lung.[cm]	n.str.	sp.str.[mm]
-	10	350	2	0,2
Ancoraggi Presenti				

Dati fibre trasversali			
-	Passo [cm]	Largh. [cm]	n.str.
-	-	-	2
-			sp.str.[mm]
-			0,2

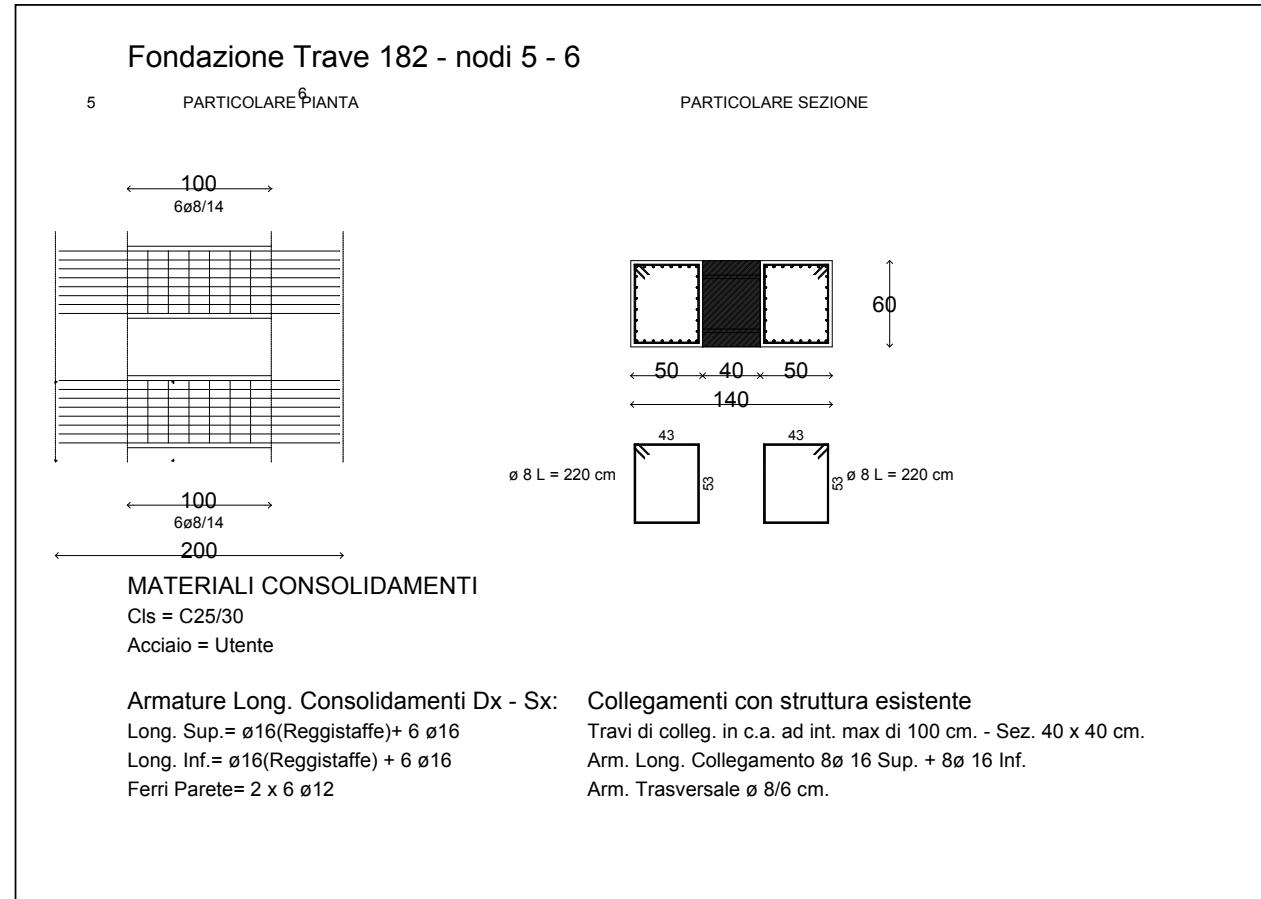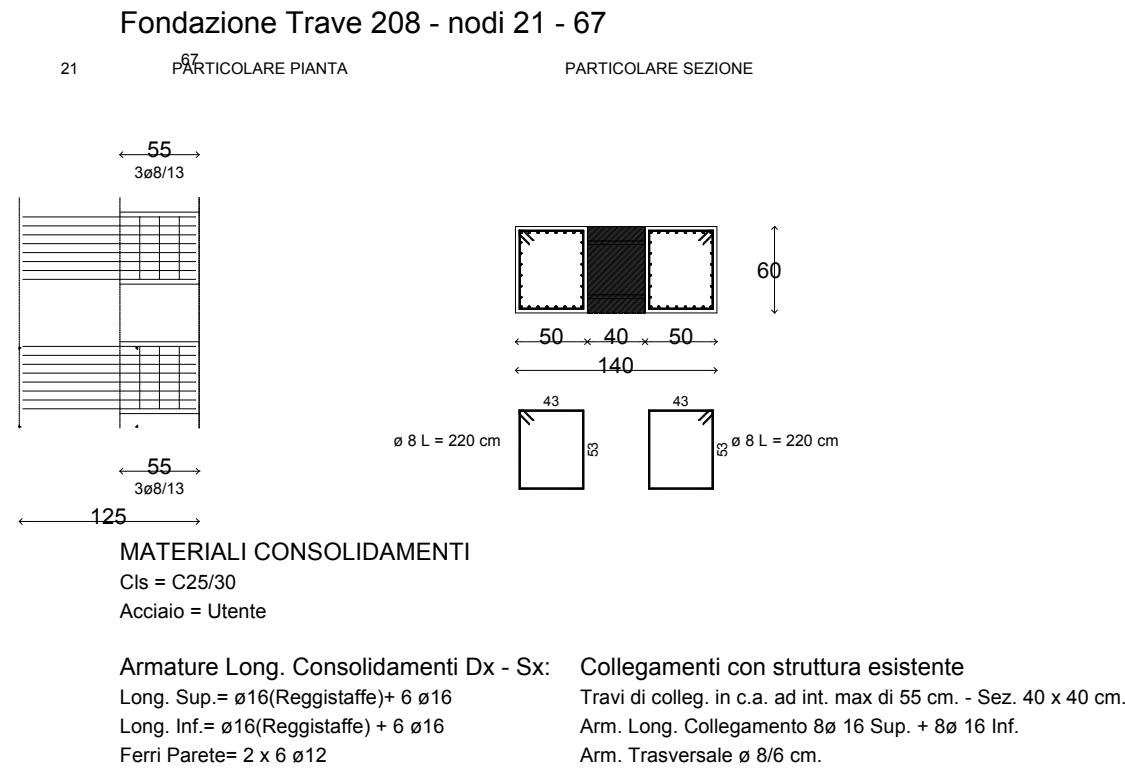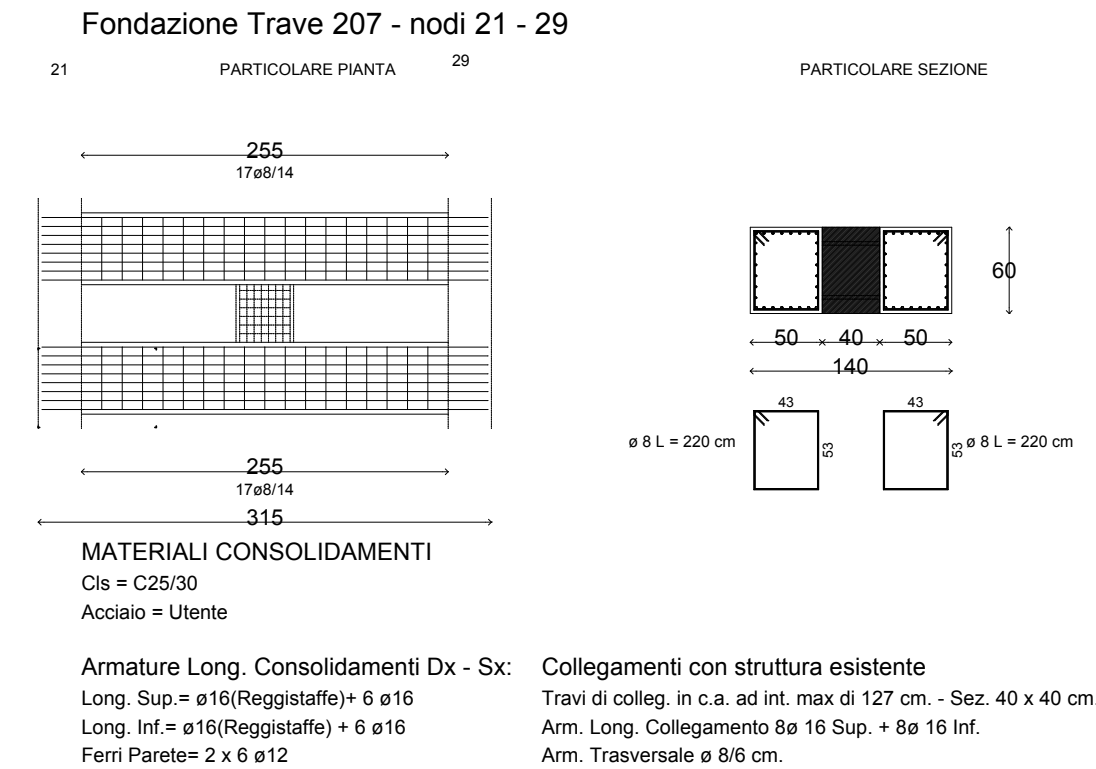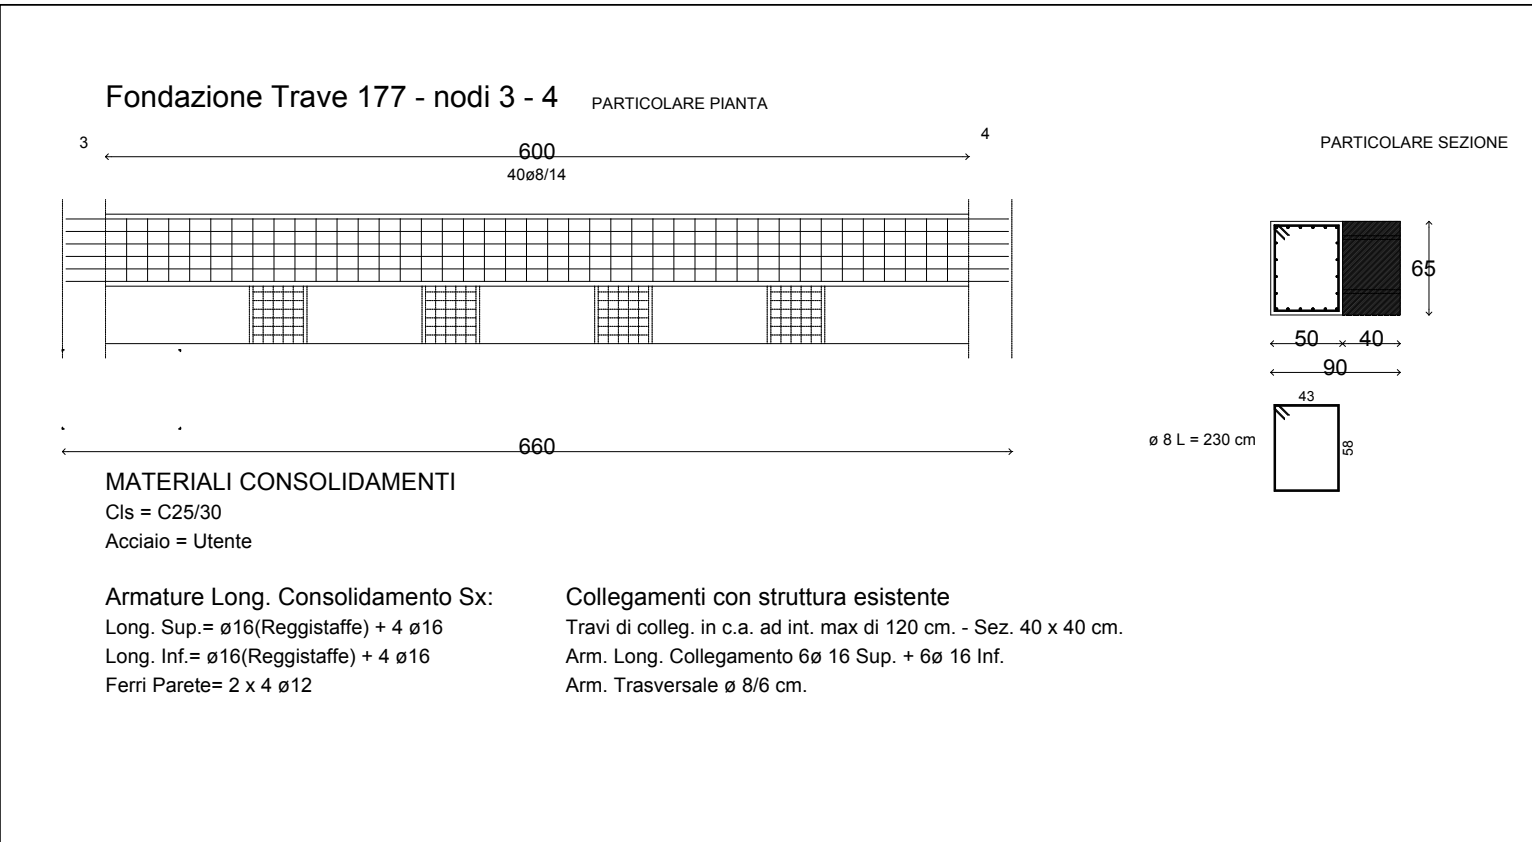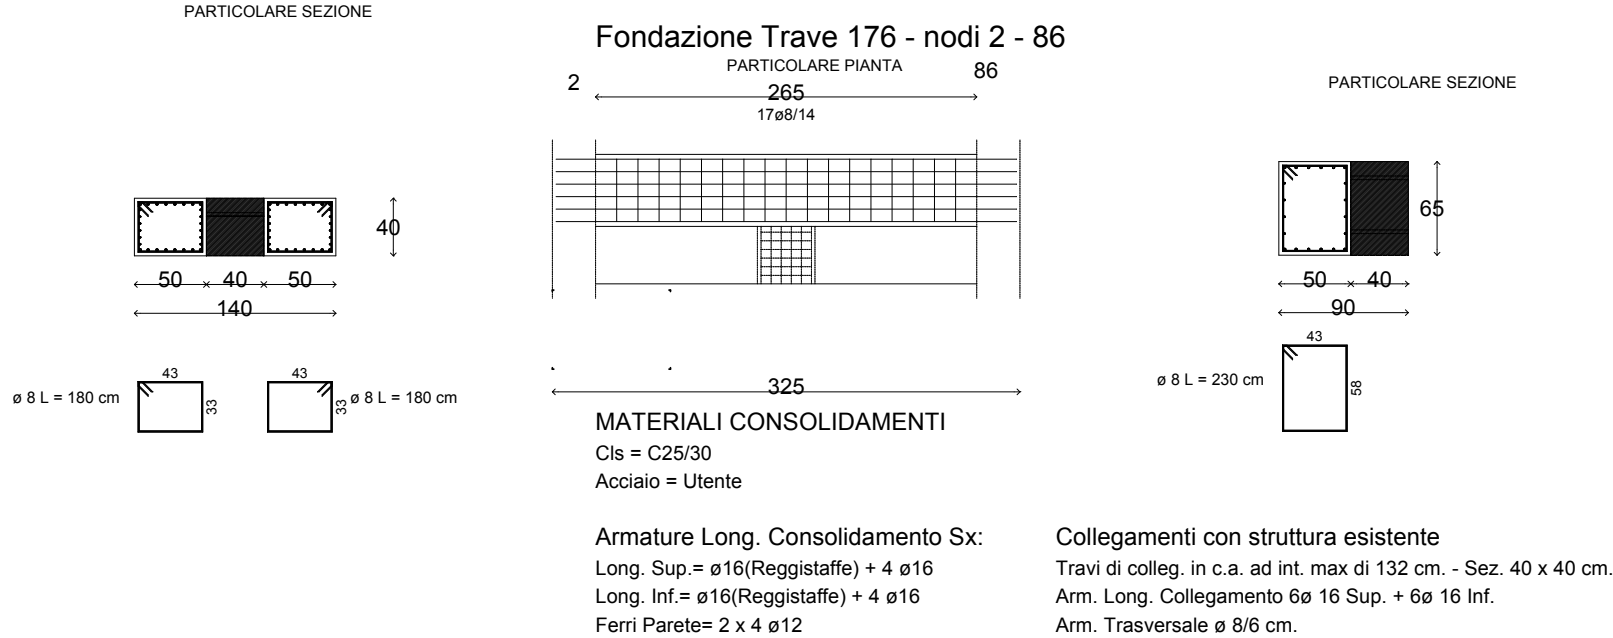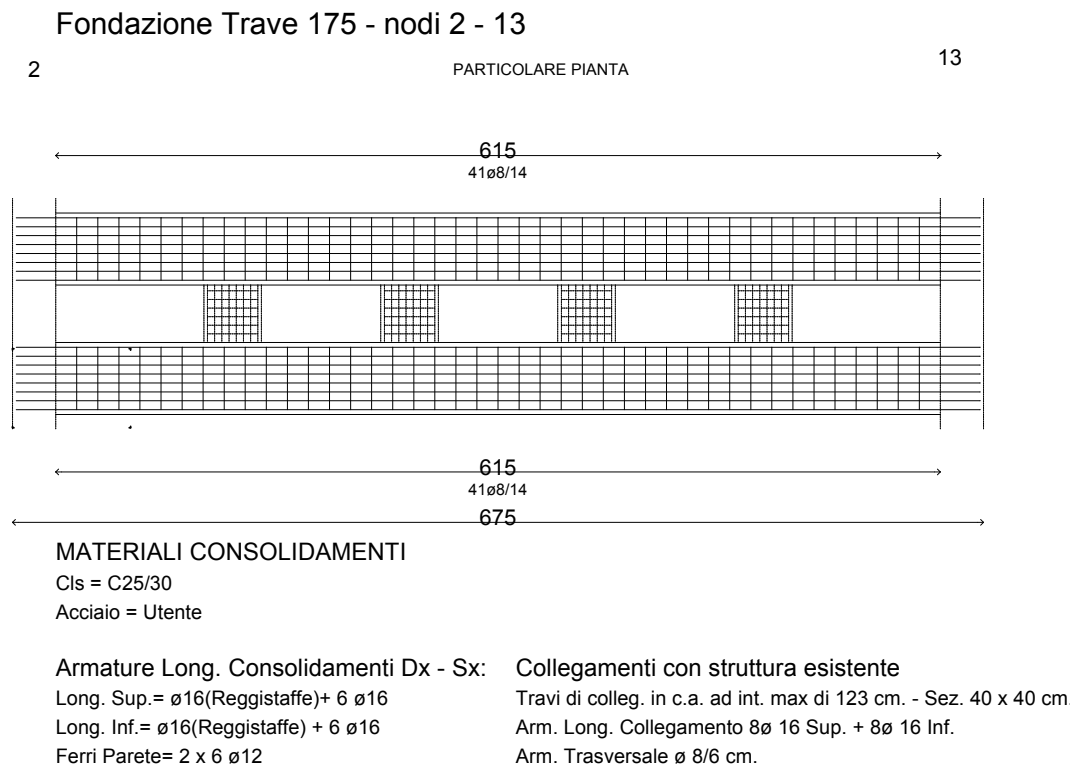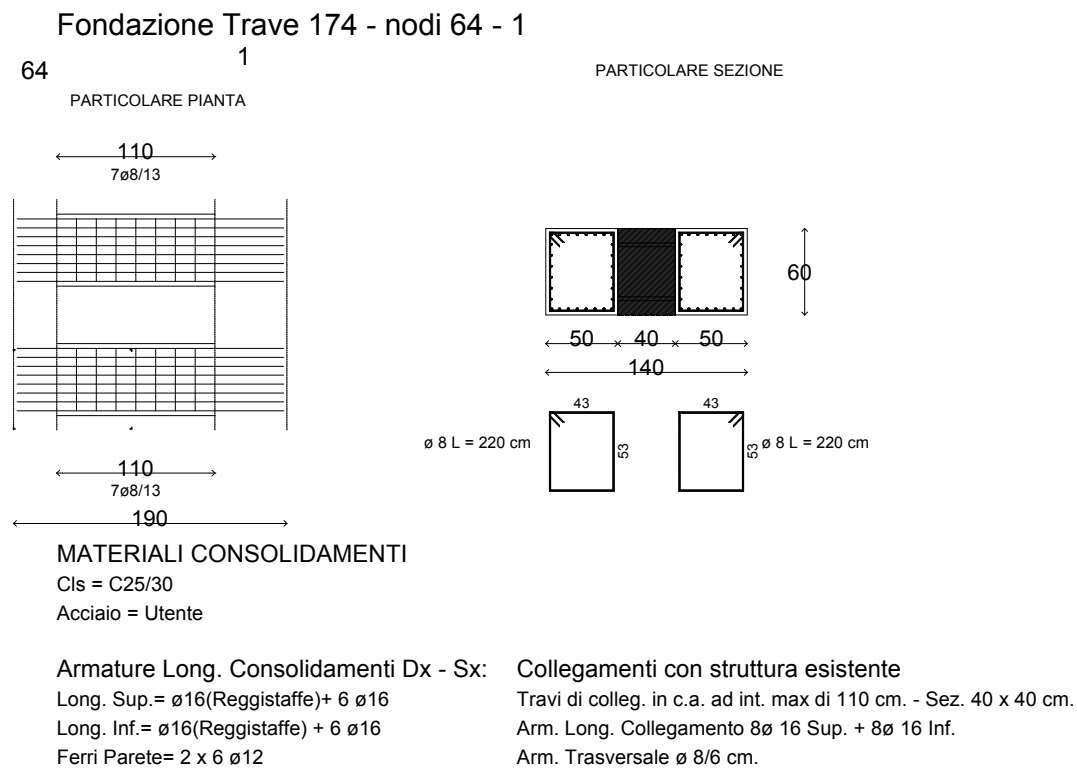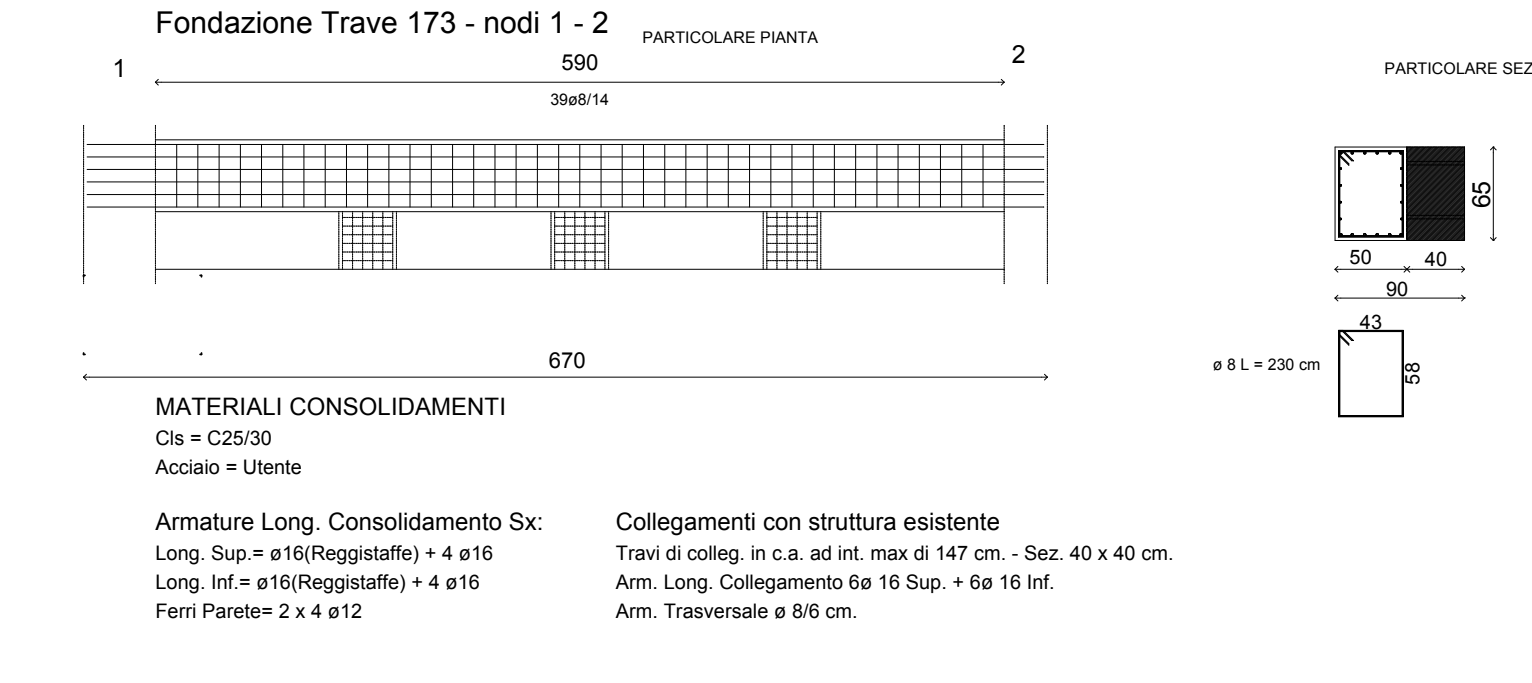

SECONDO LOTTO

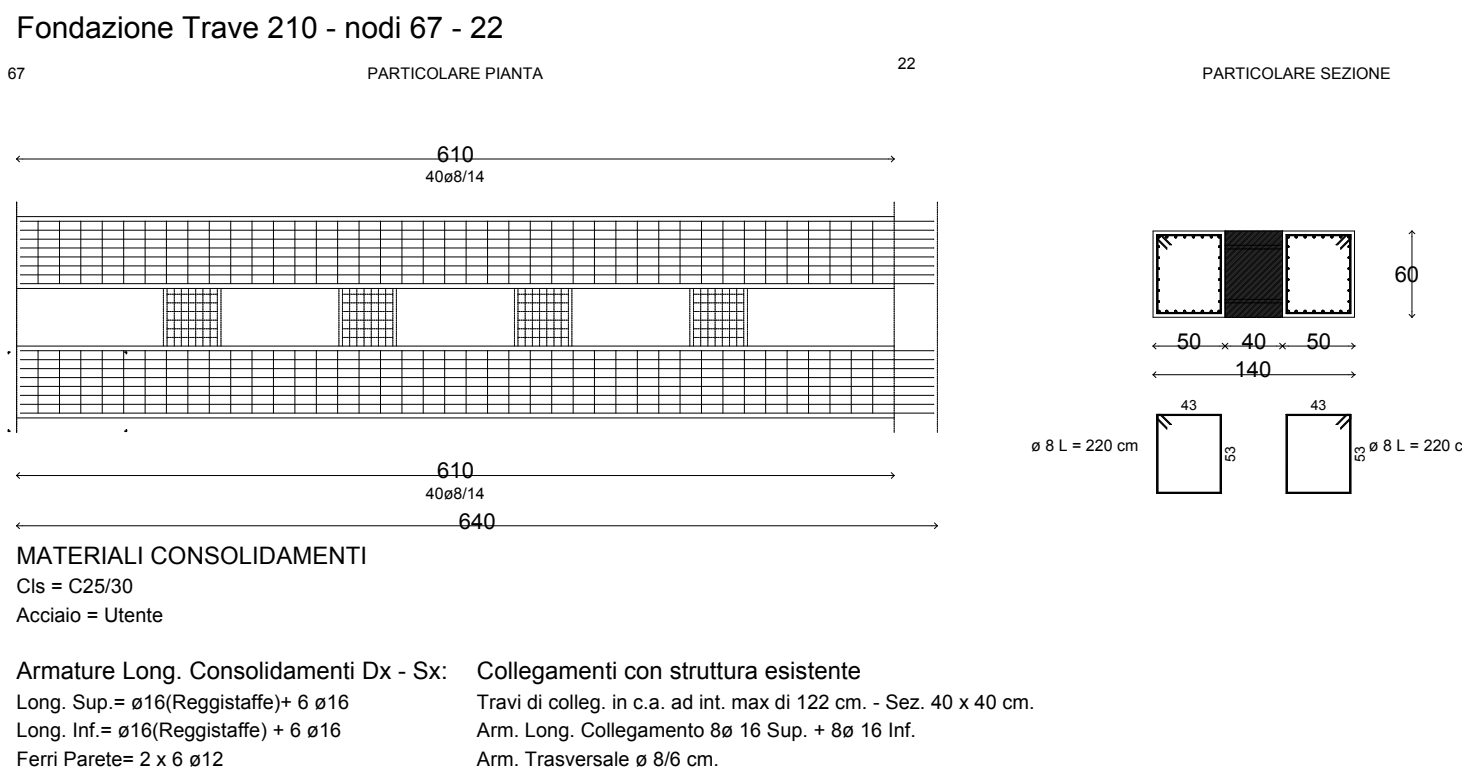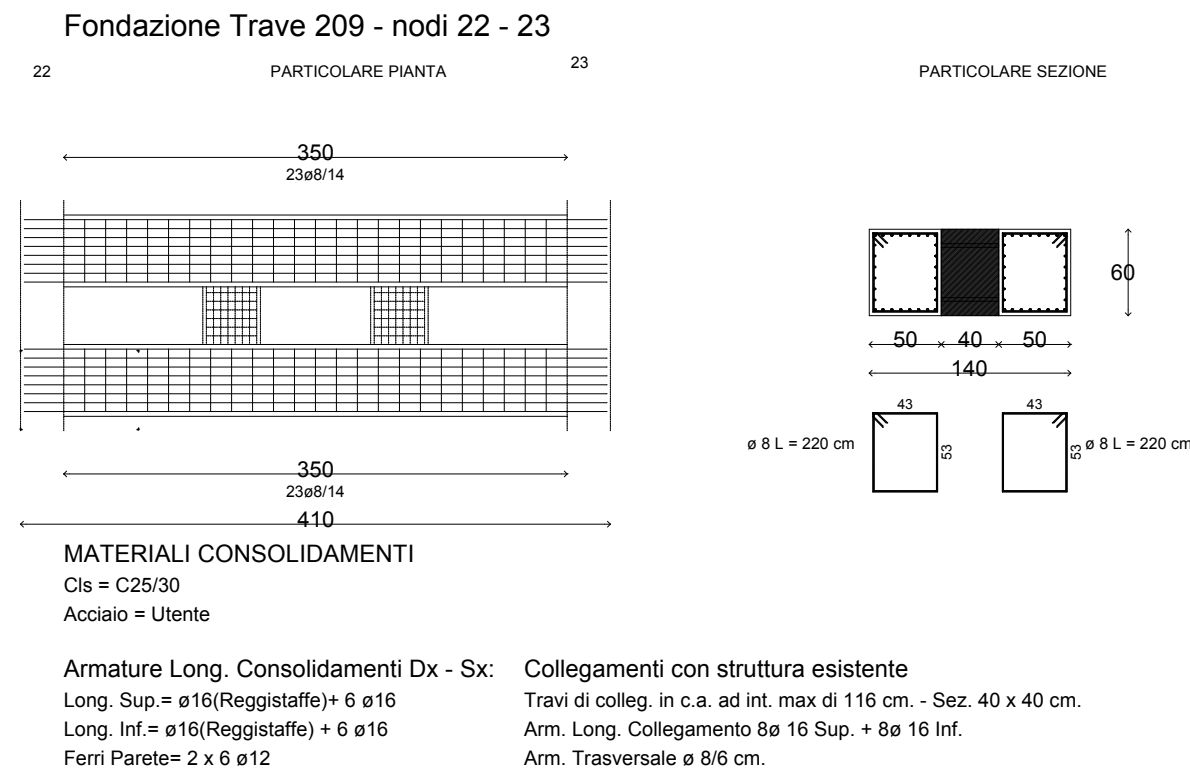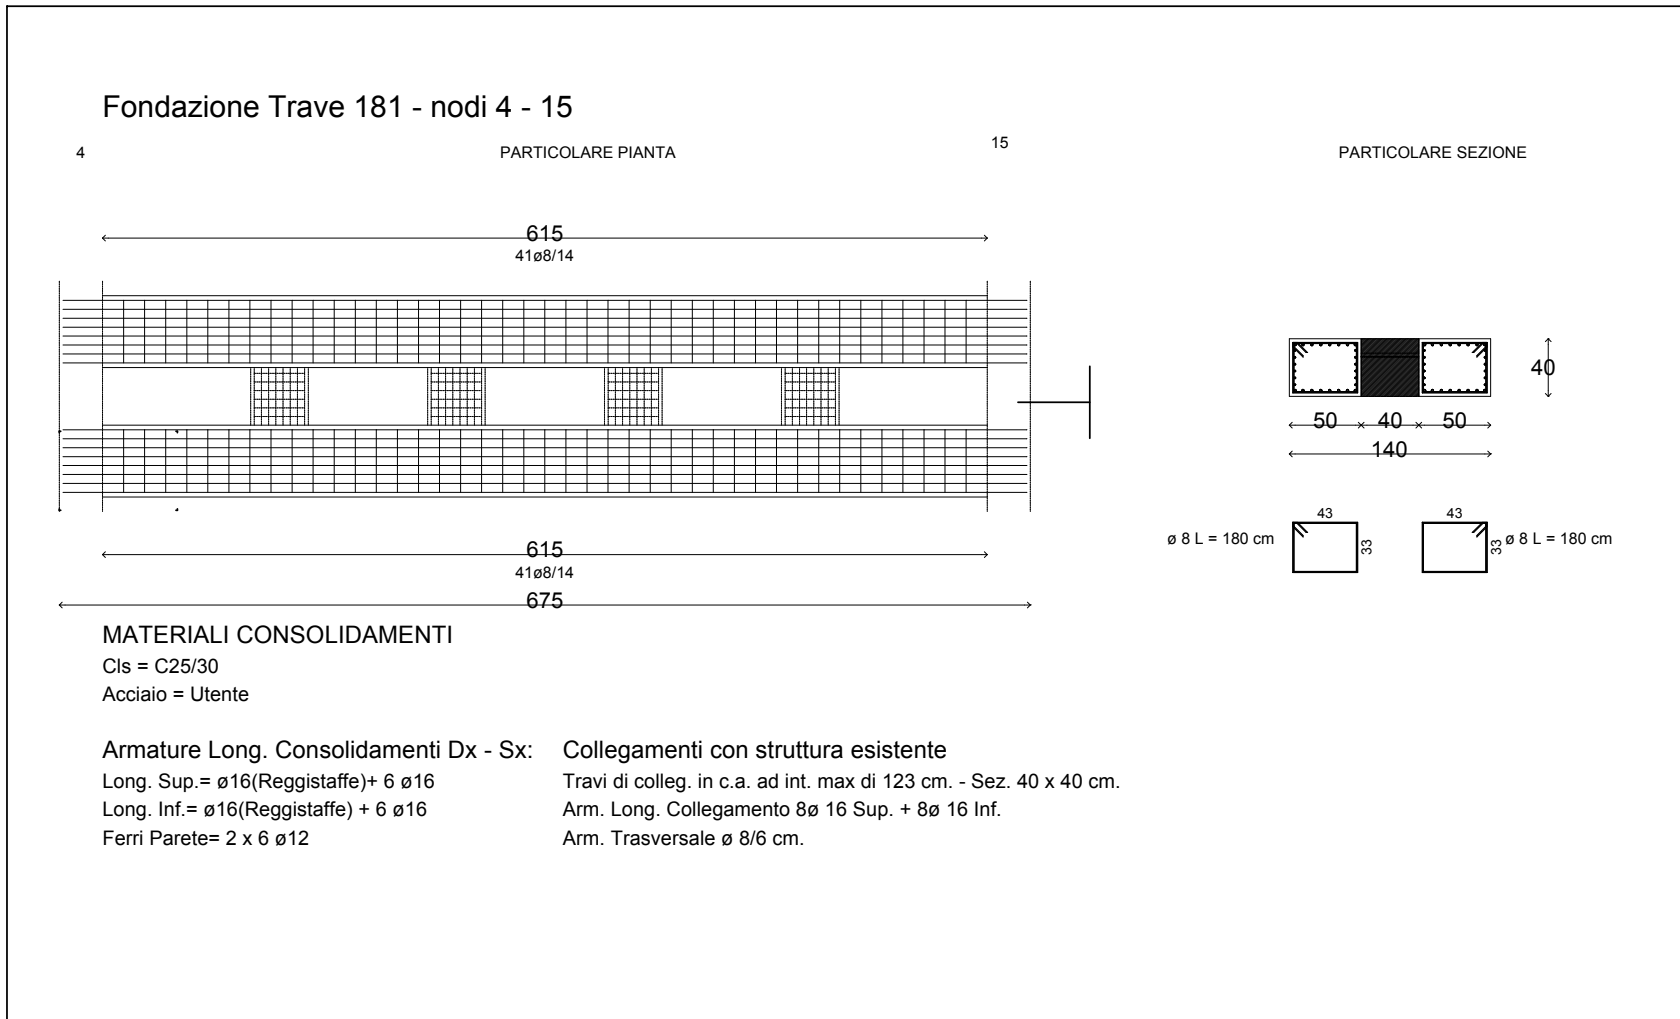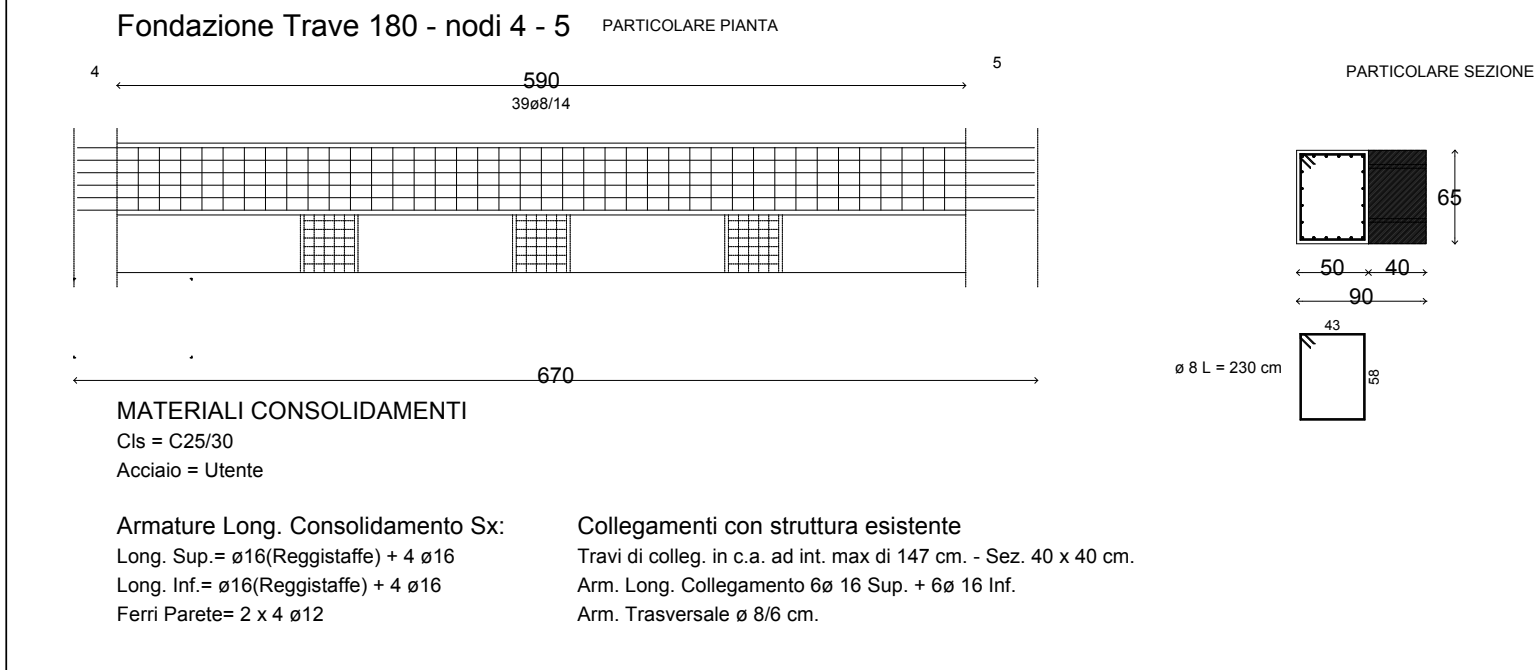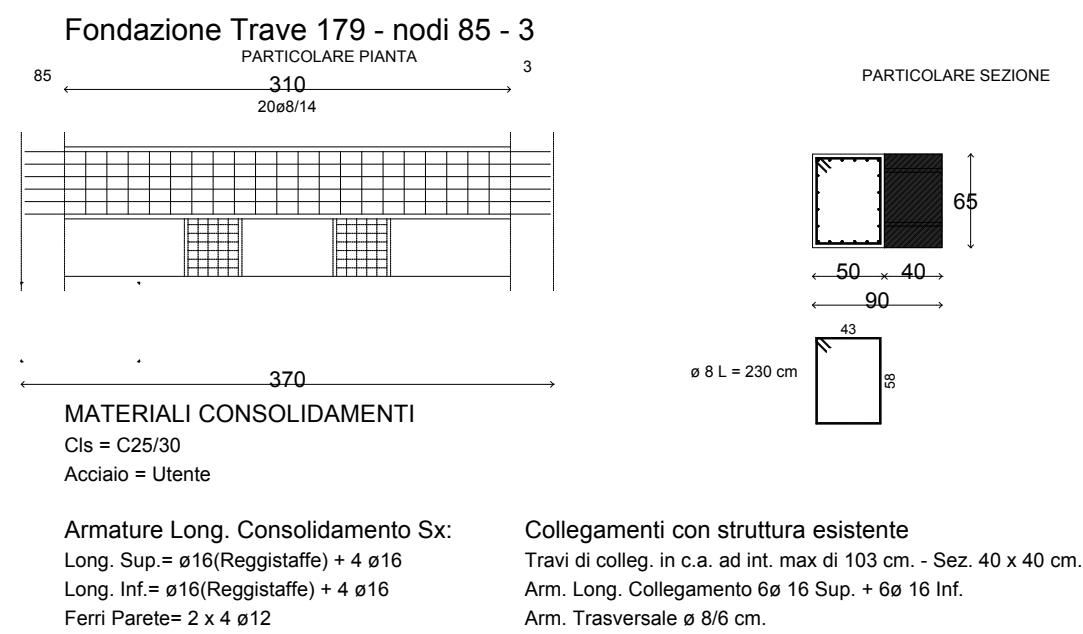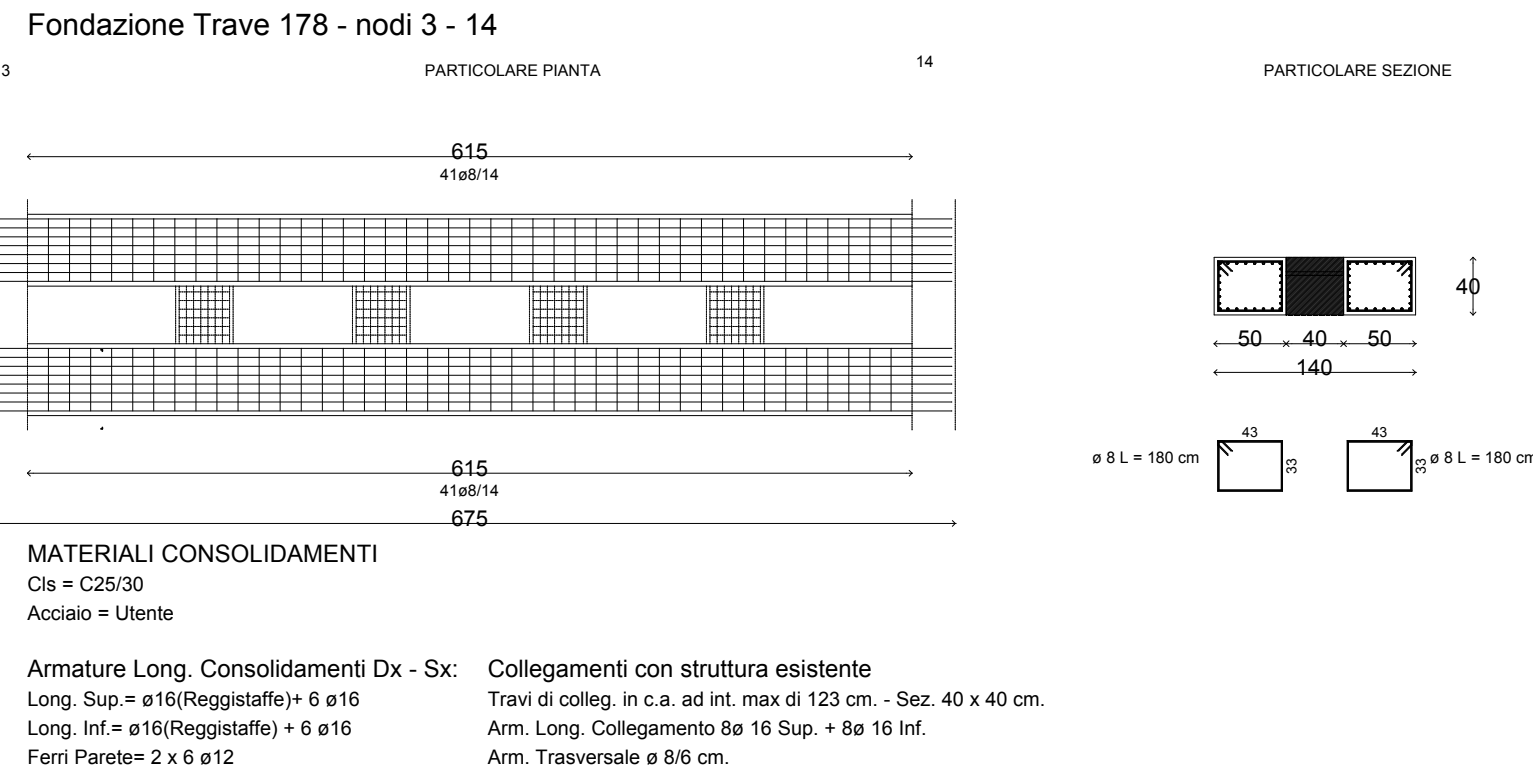

Comune di AULLA
Provincia di MASSA-CARRARA

ESECUTIVI DI CANTIERE

Fondazione

Oggetto: PROGETTO DI MIGLIORAMENTO SISMICO DI EDIFICIO AD USO SCUOLA
ELEMENTARE COMUNALE IN SERRICCIOLO

Ditta: COMUNE DI AULLA

Data:

Materiali















CLS
C25/30
ACCIAIO LONGITUDINALI
Utente fyk 3500 [daN/cm²]
ACCIAIO STAFFE
Utente fyk 3500 [daN/cm²]

1

Il Progettista
ARCH CORRADO LATTANZI

Il Direttore dei lavori

Il Calcolatore
ARCH CORRADO LATTANZI

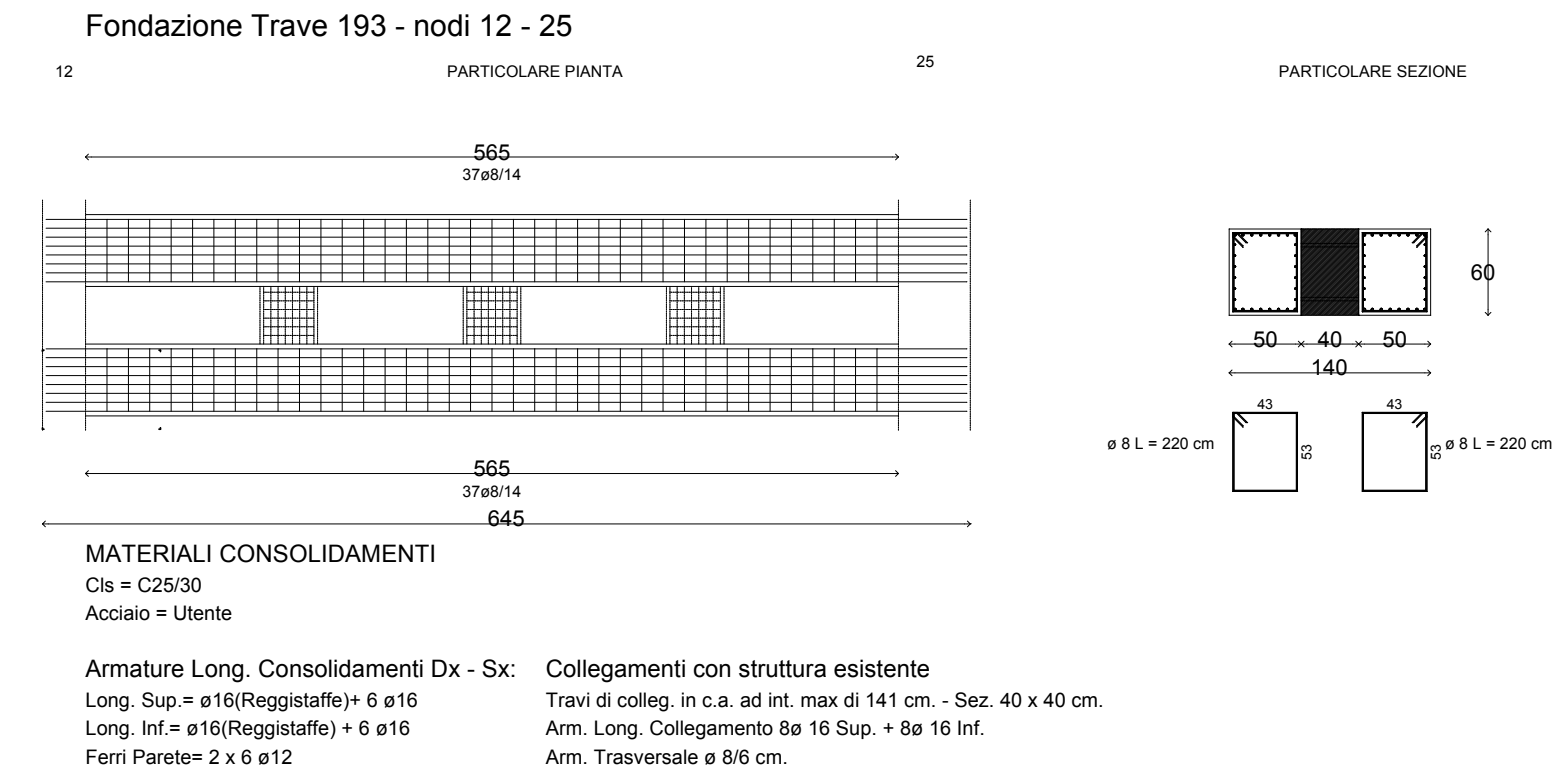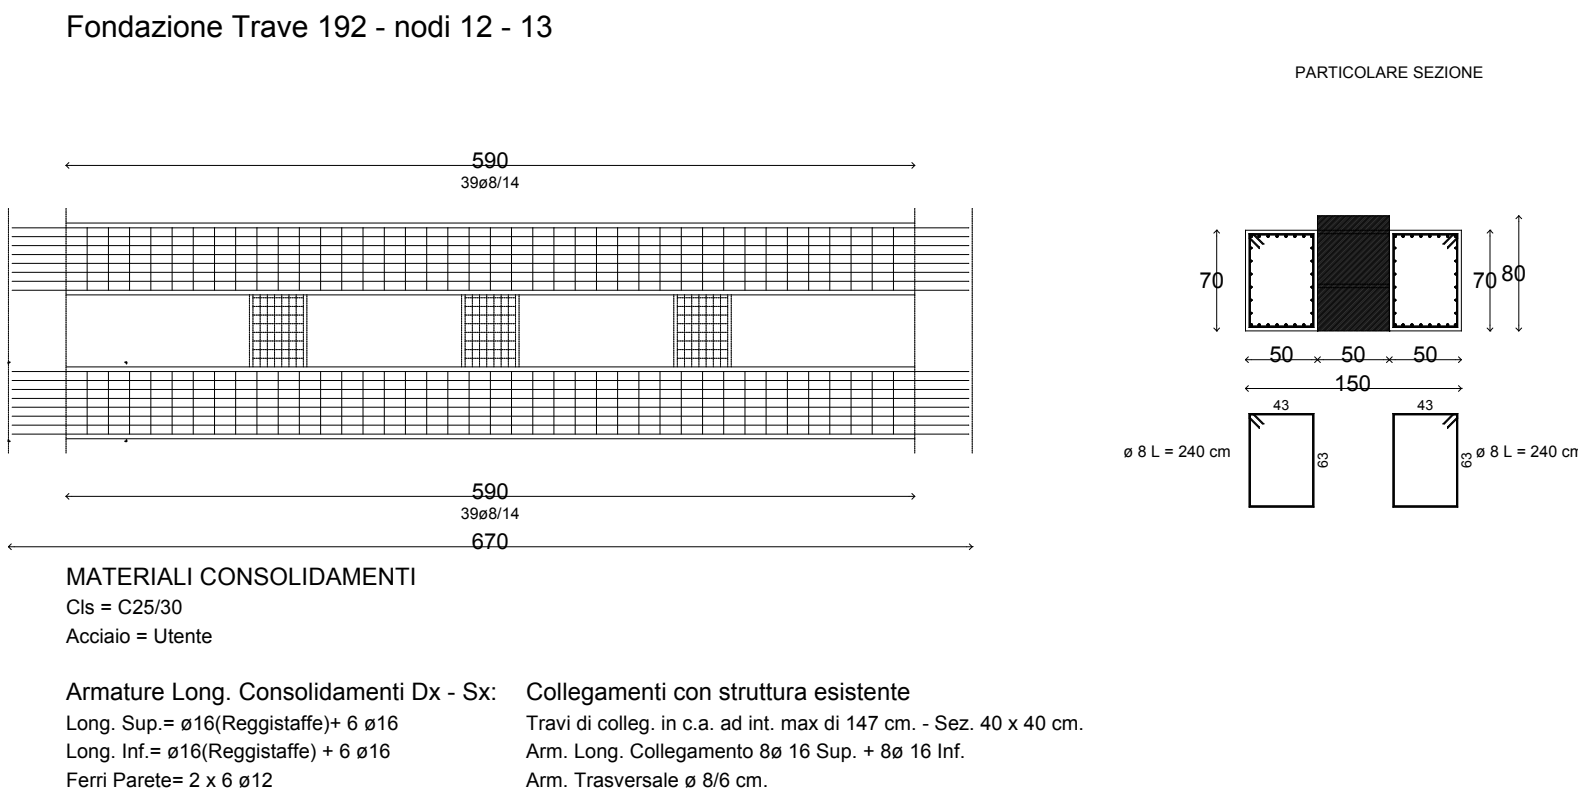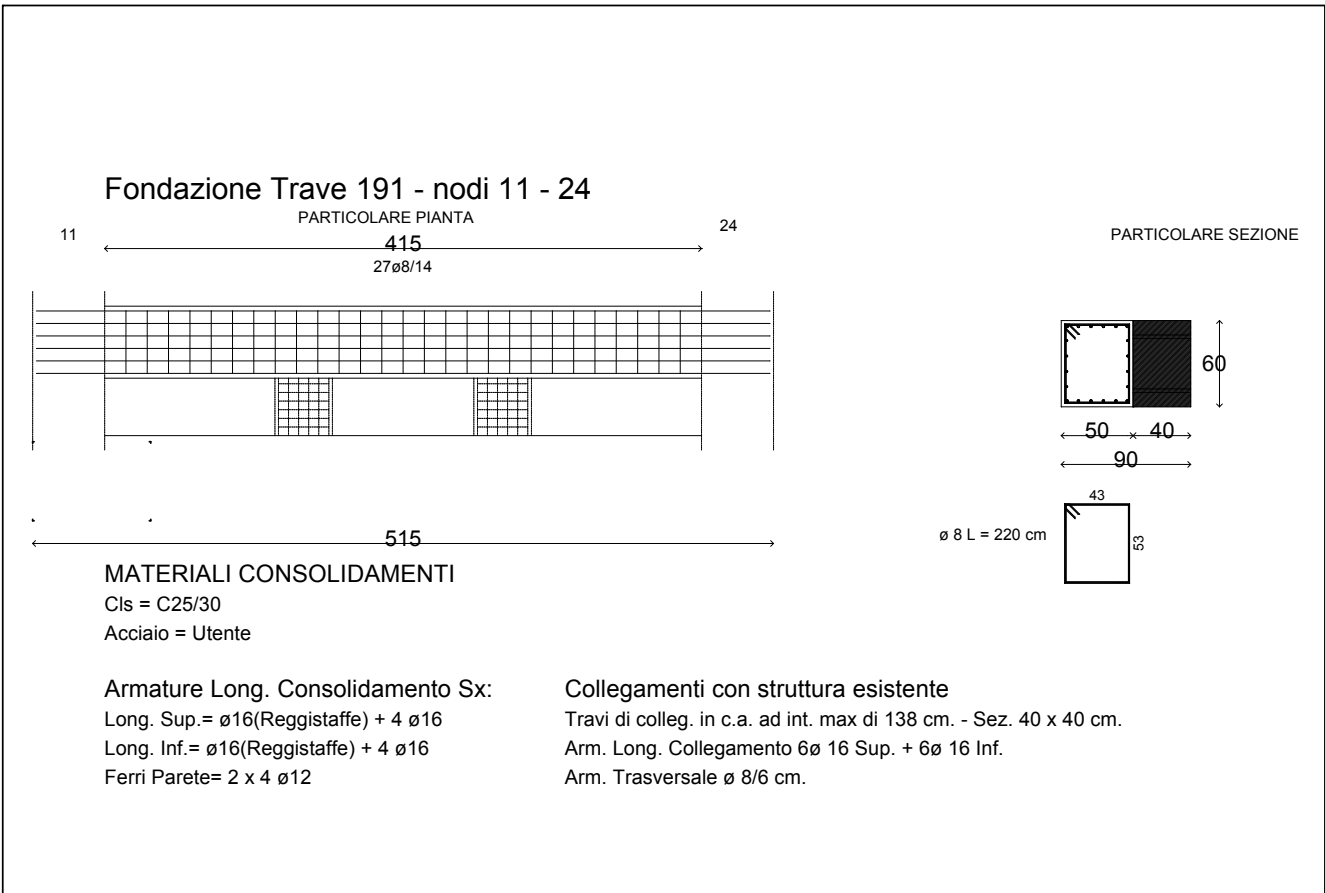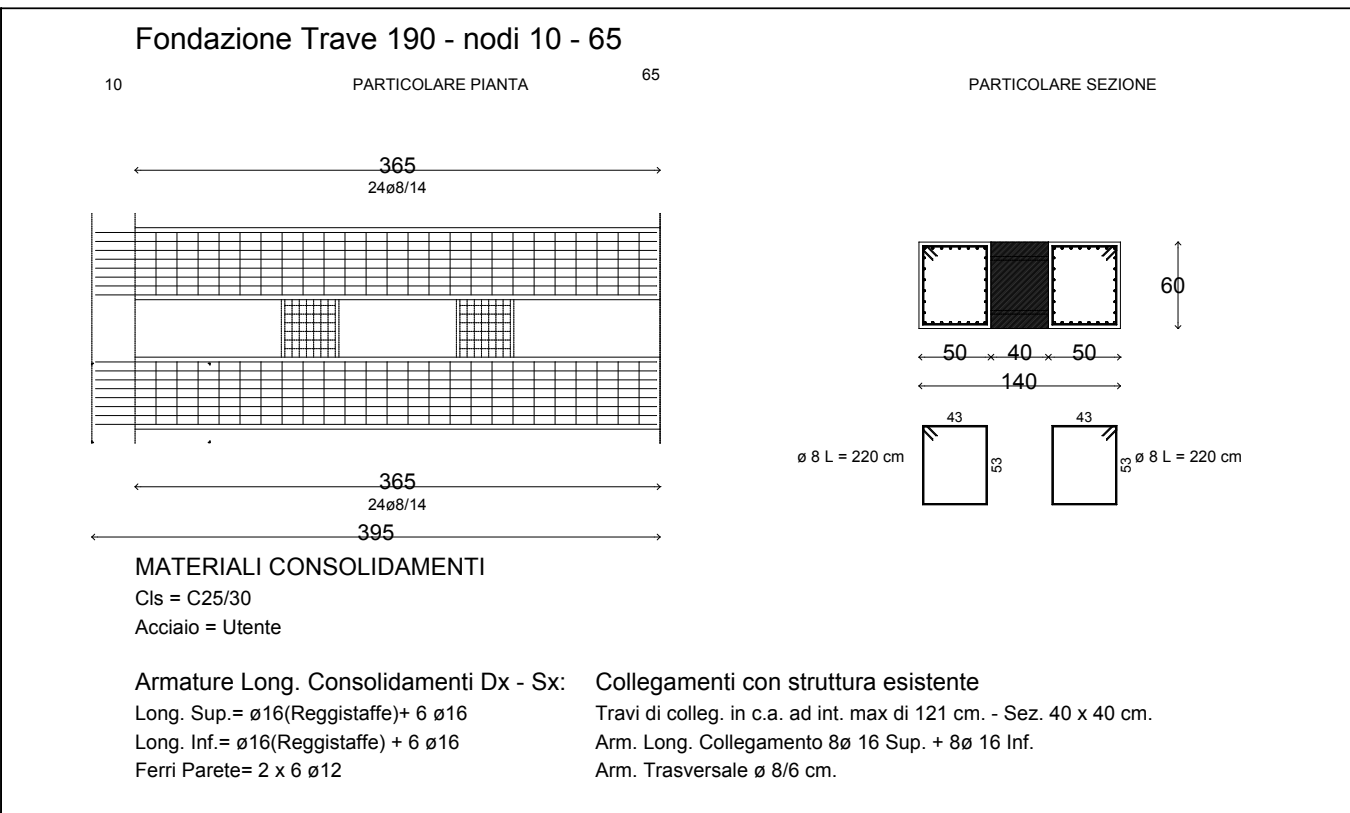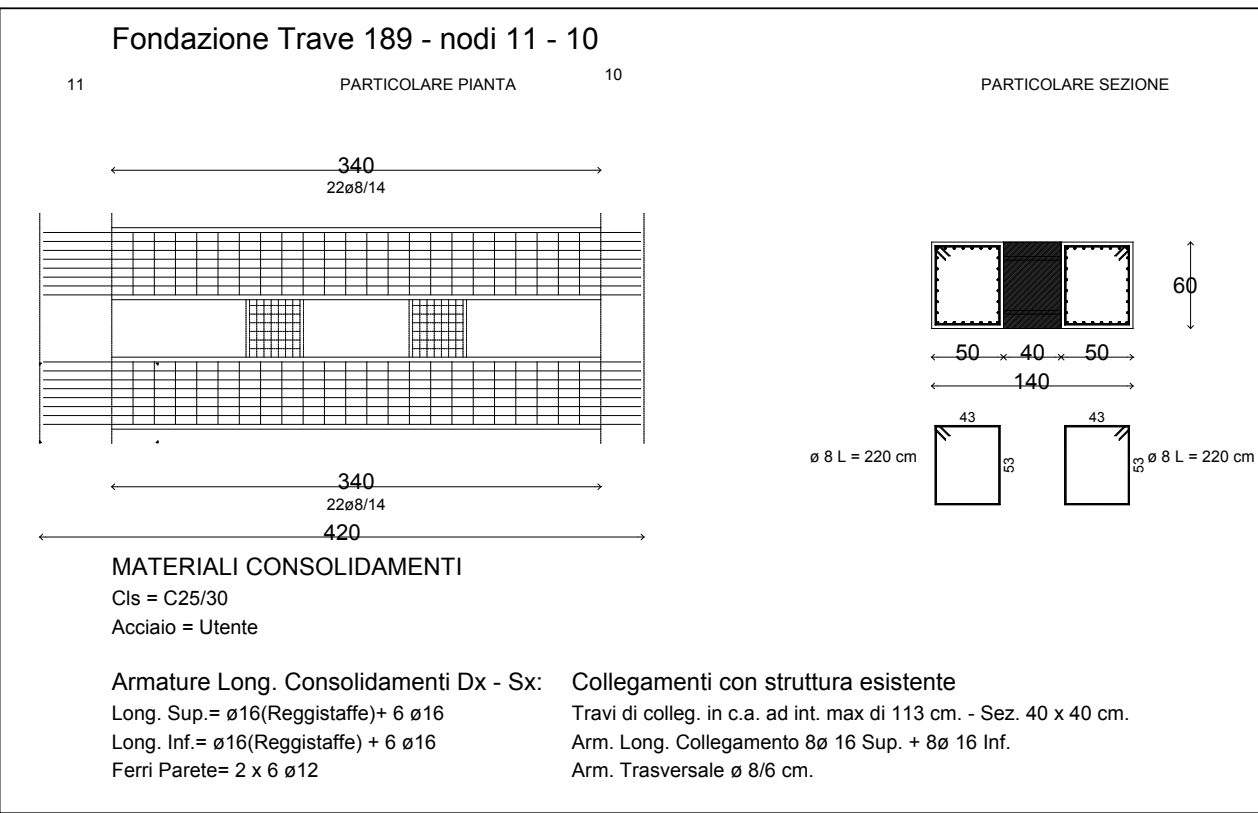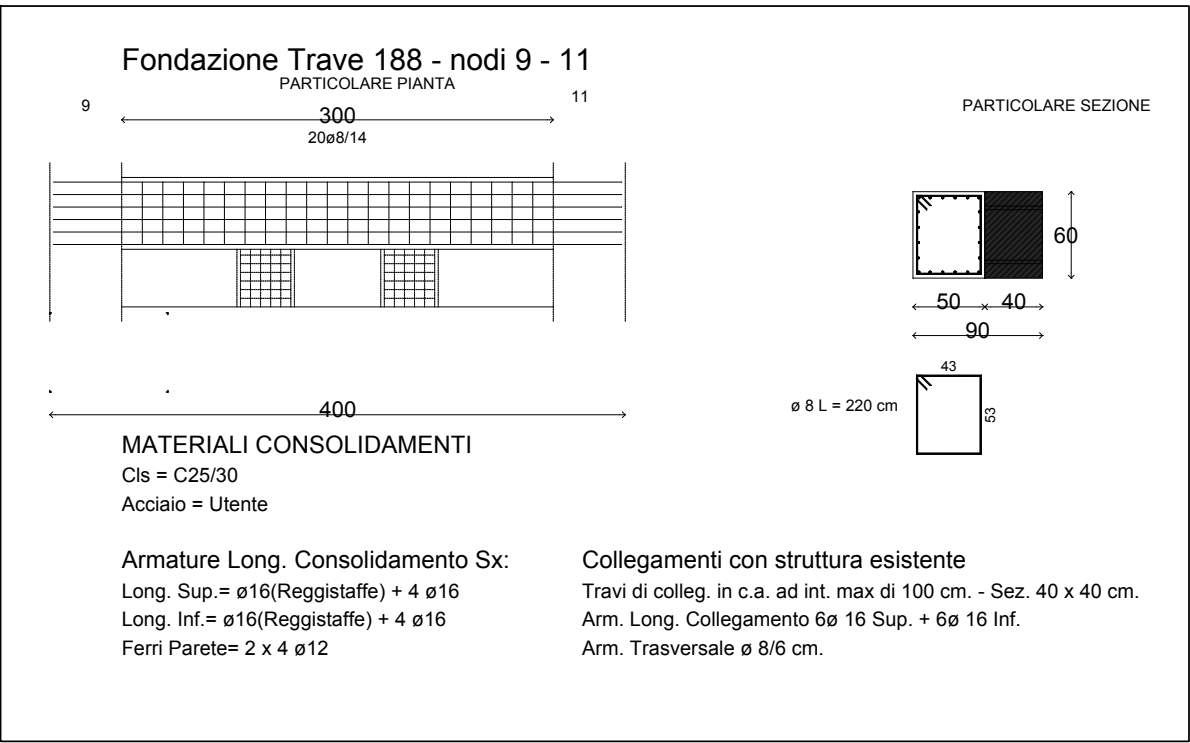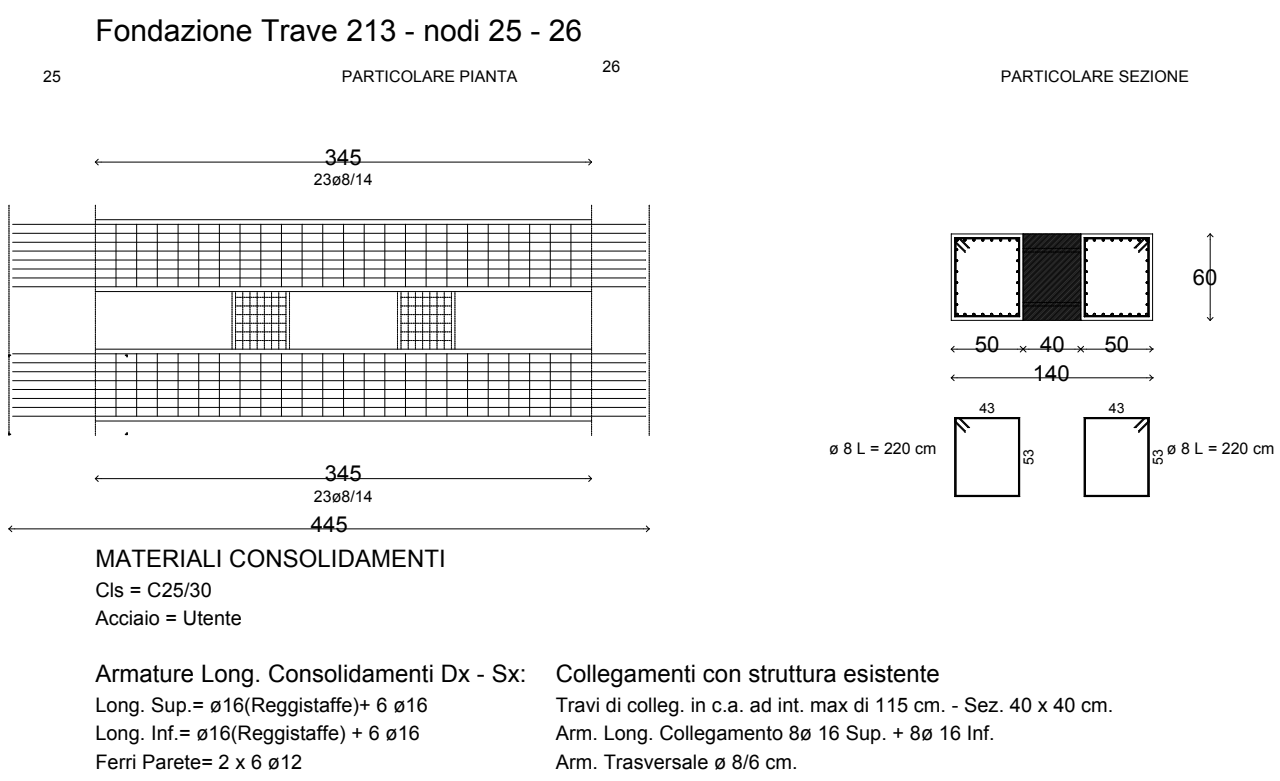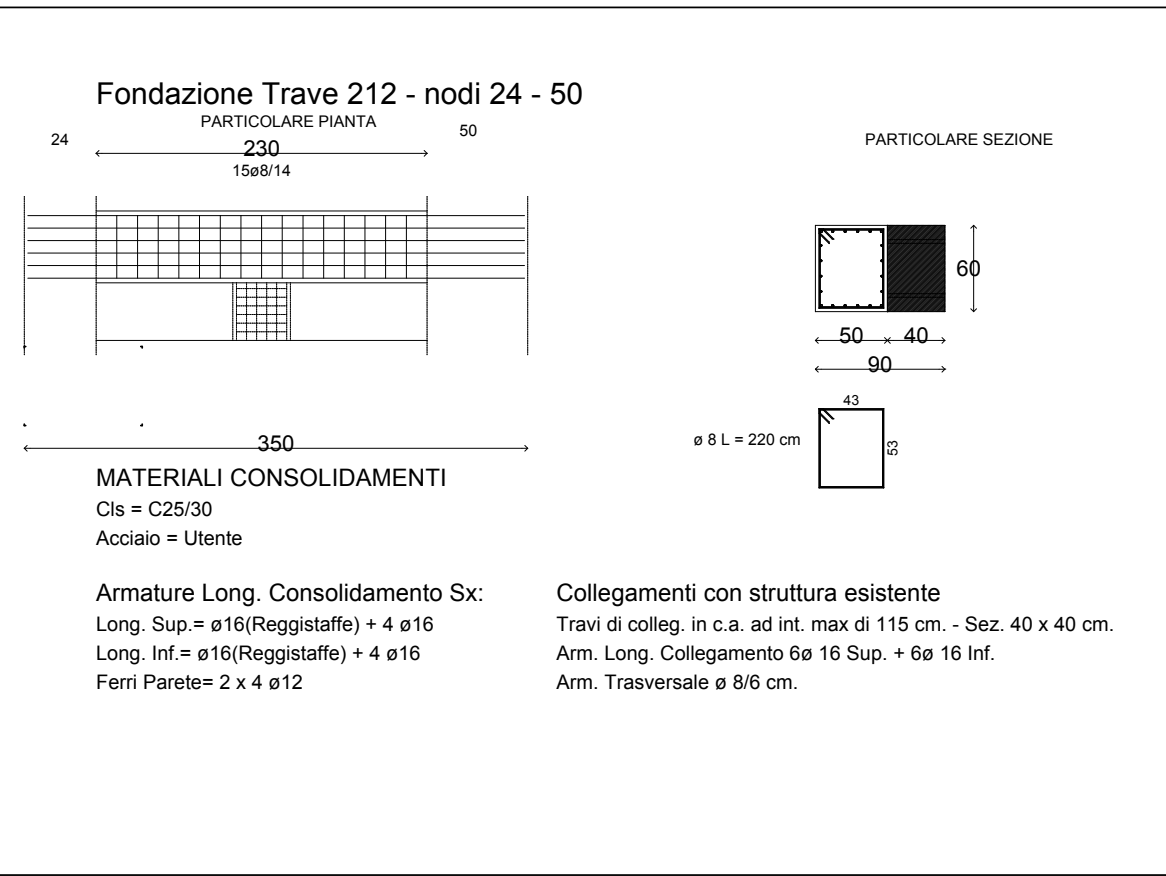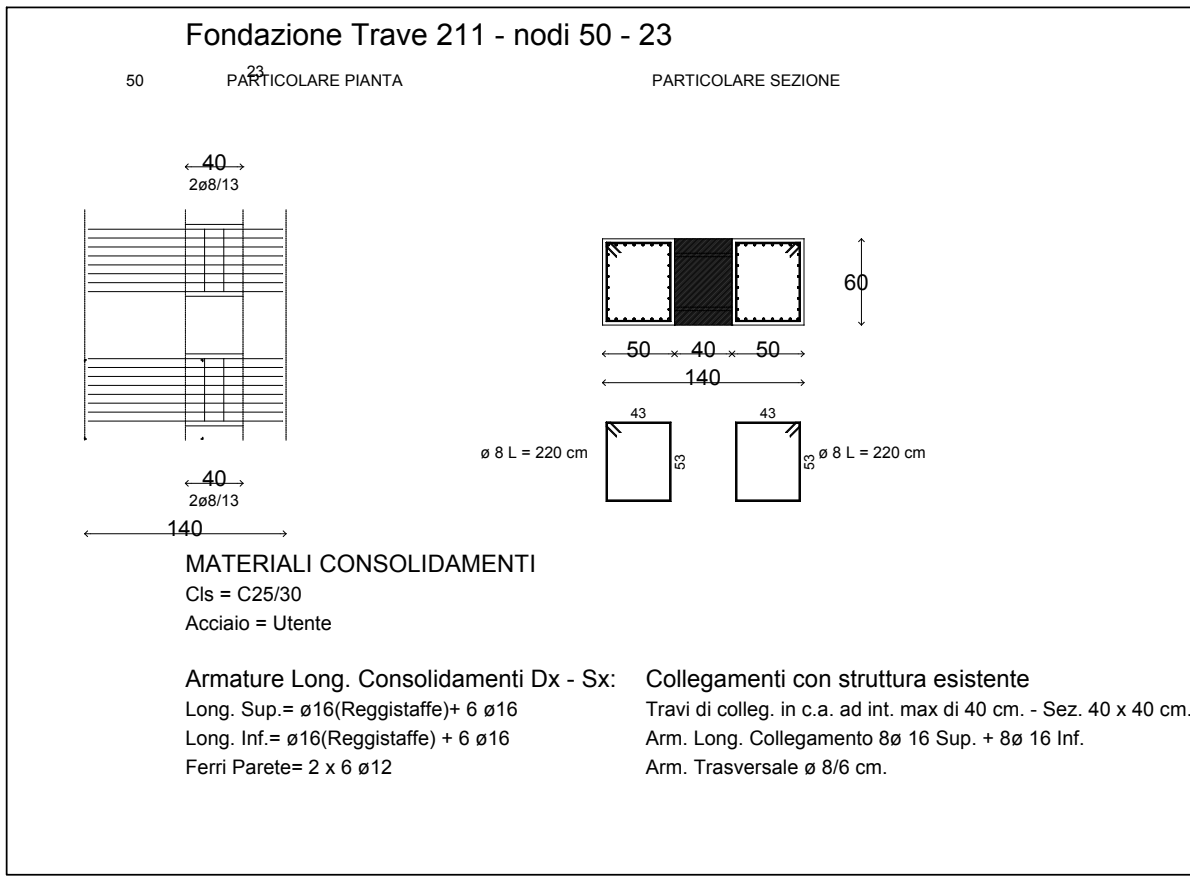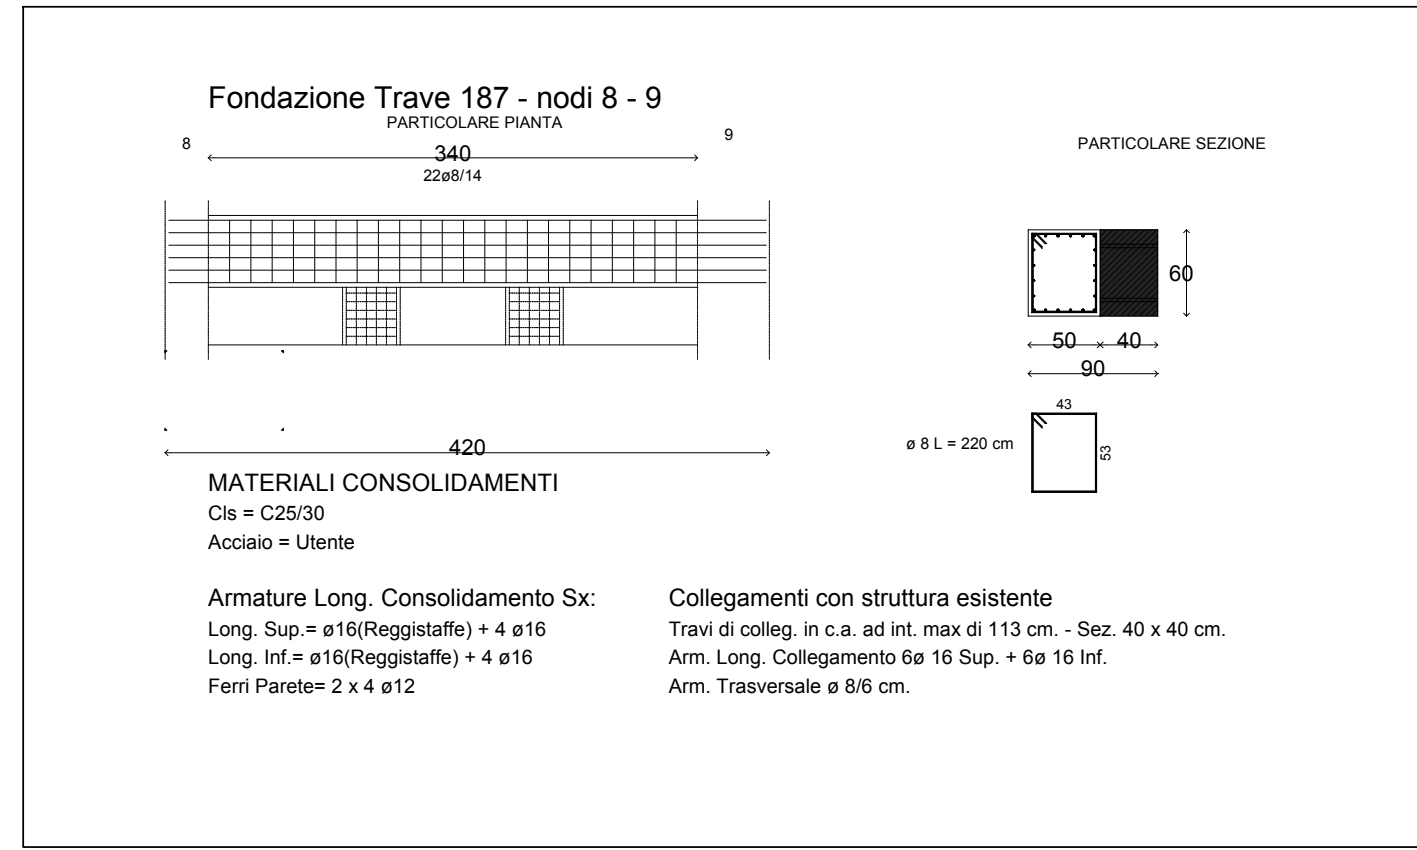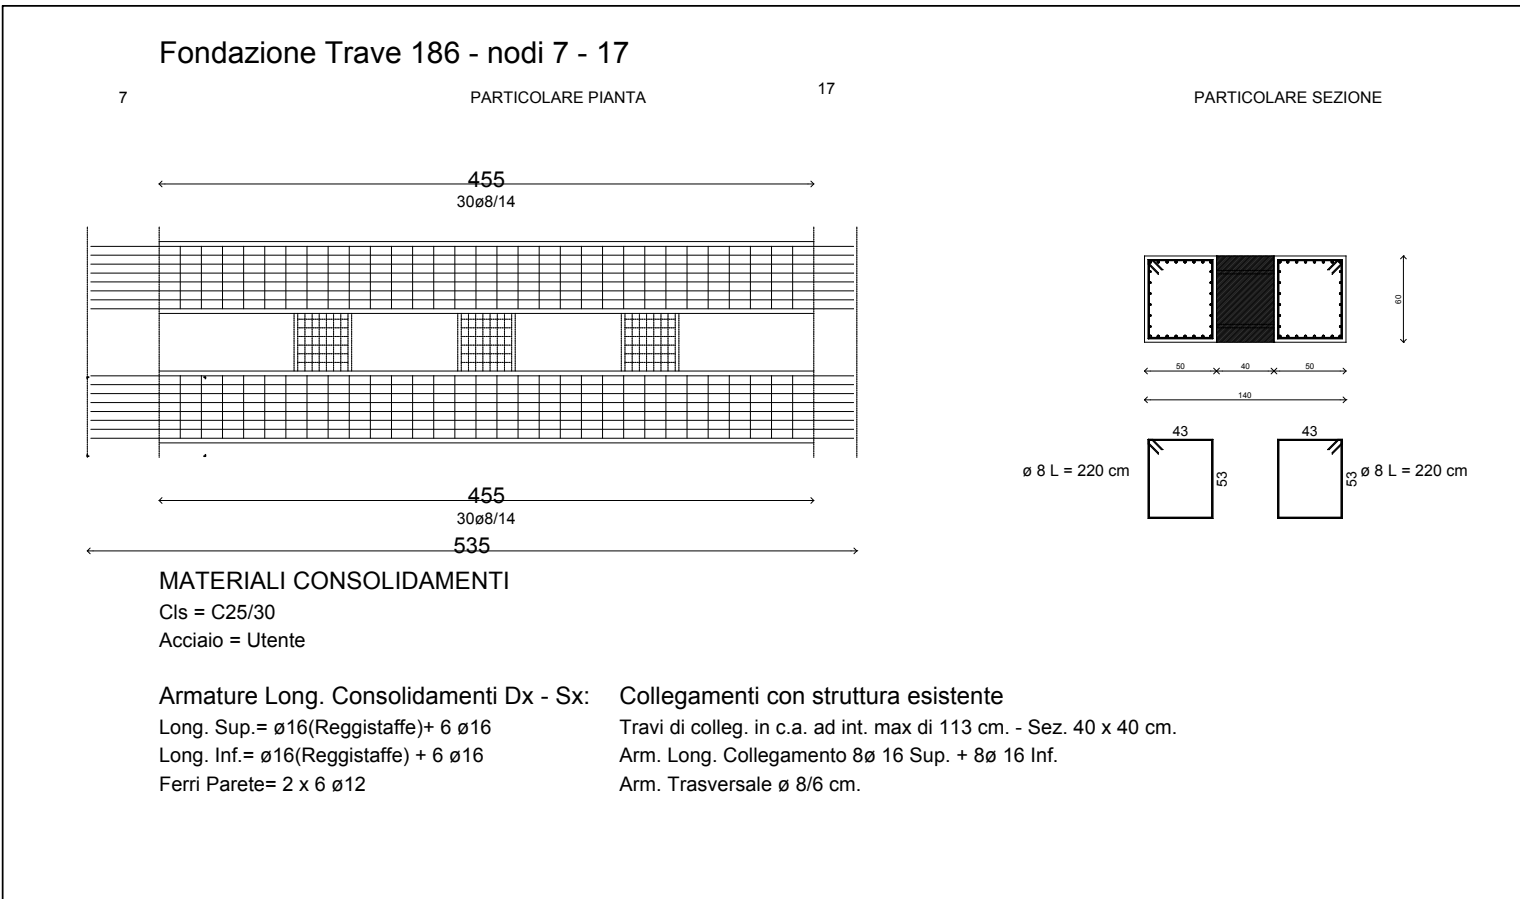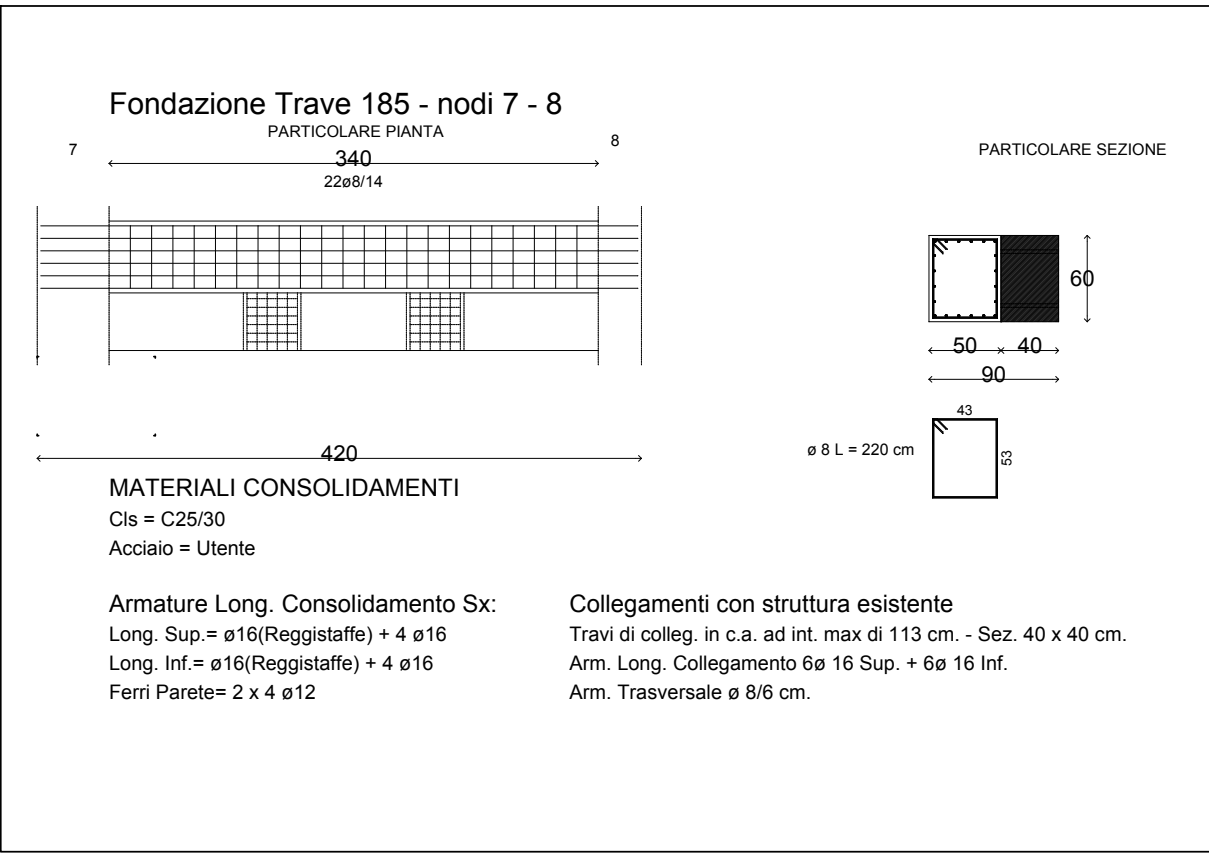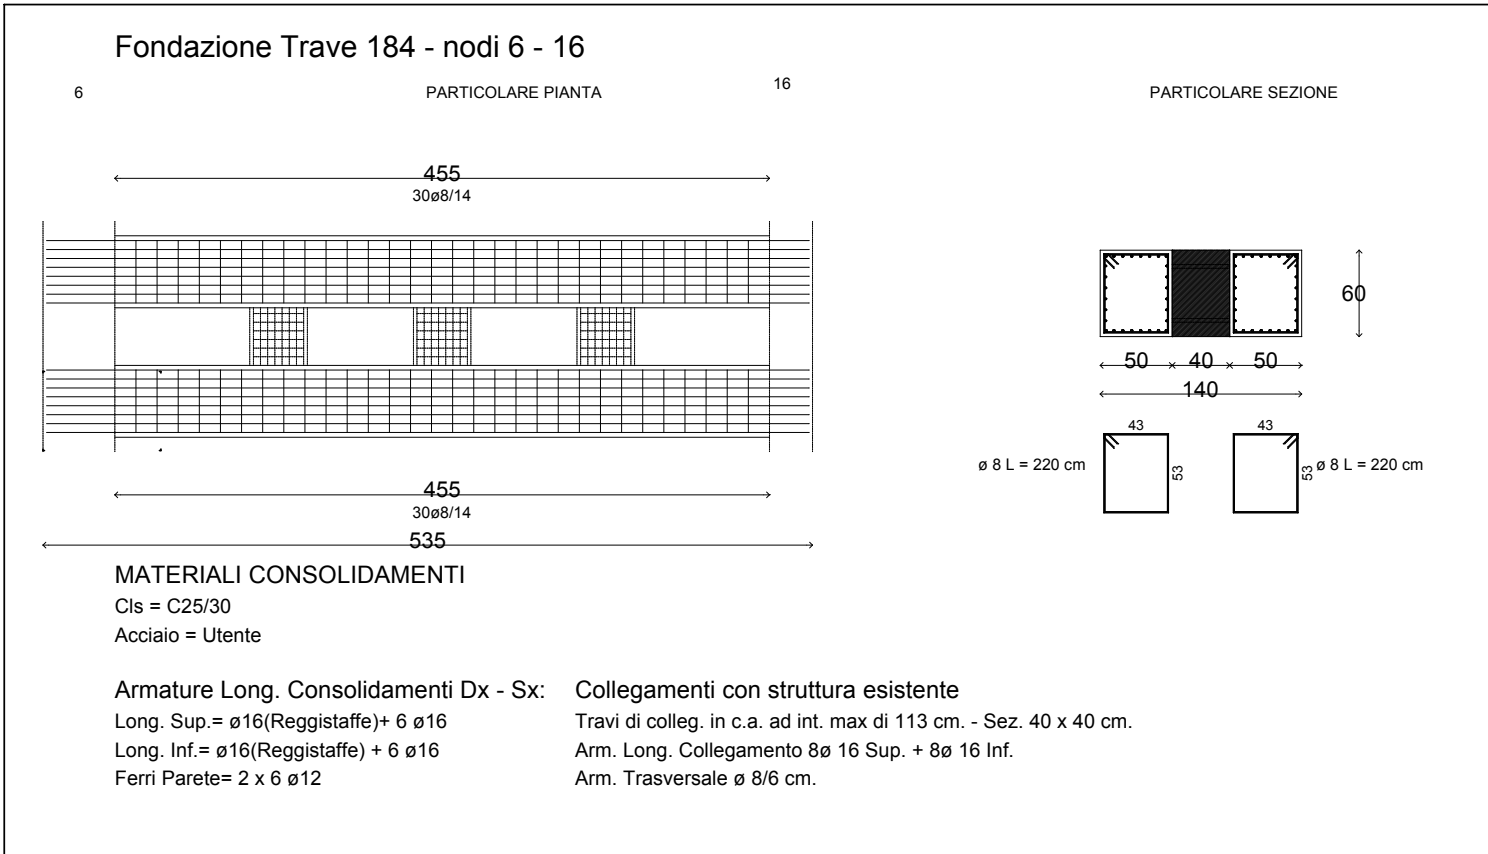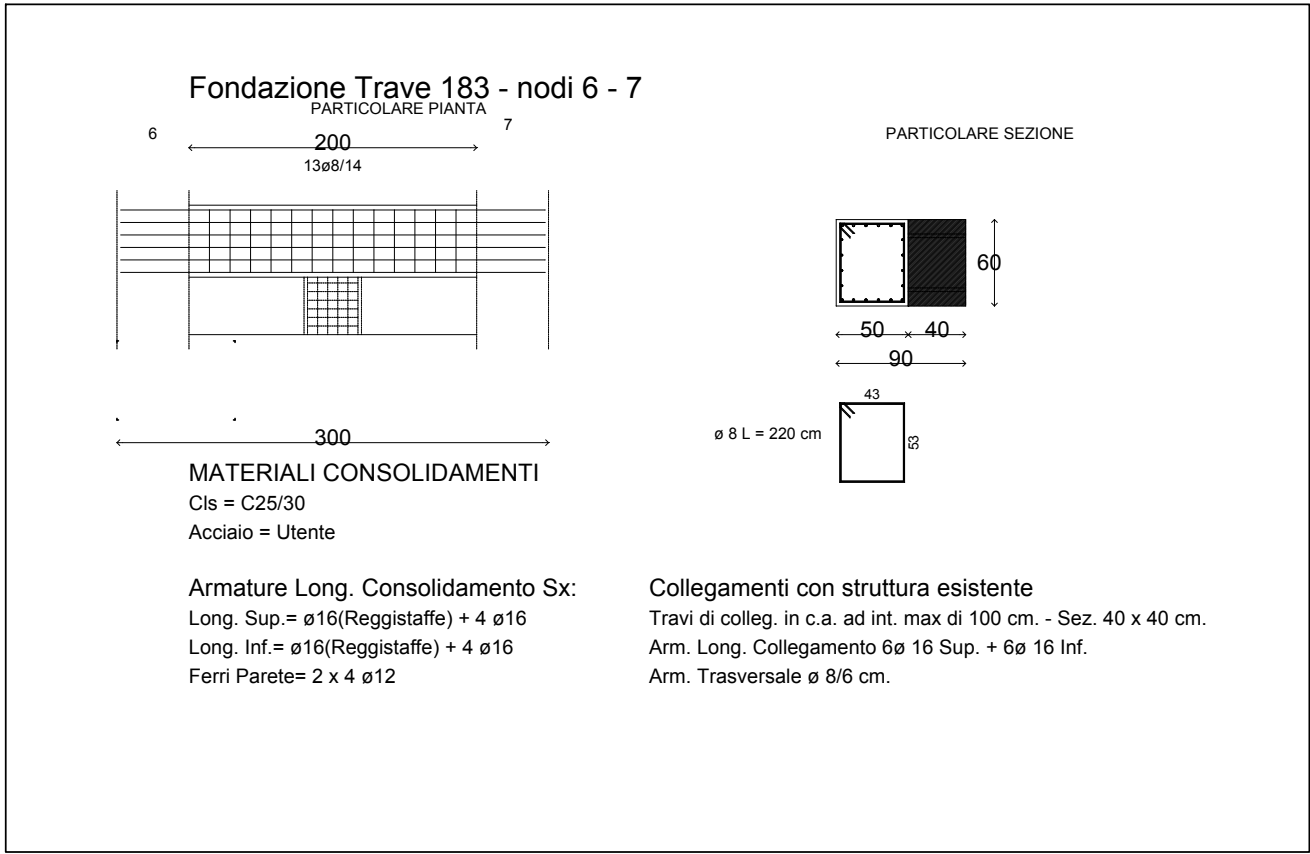

SECONDO LOTTO

Comune di AULLA
Provincia di MASSA-CARRARA

ESECUTIVI DI CANTIERE

Fondazione

Oggetto:
PROGETTO DI MIGLIORAMENTO SISMICO DI EDIFICIO AD USO SCUOLA
ELEMENTARE COMUNALE IN SERRICCIOLO

Ditta: COMUNE DI AULLA

Data:

Materiali

CLS
C25/30
ACCIAIO LONGITUDINALI
Utente fyk 3500 [daN/cm²]
ACCIAIO STAFFE
Utente fyk 3500 [daN/cm²]


2

Il Progettista
ARCH CORRADO LATTANZI


Il Direttore dei lavori

Il Calcolatore
ARCH CORRADO LATTANZI


Fondazione Trave 194 - nodi 64 - 12

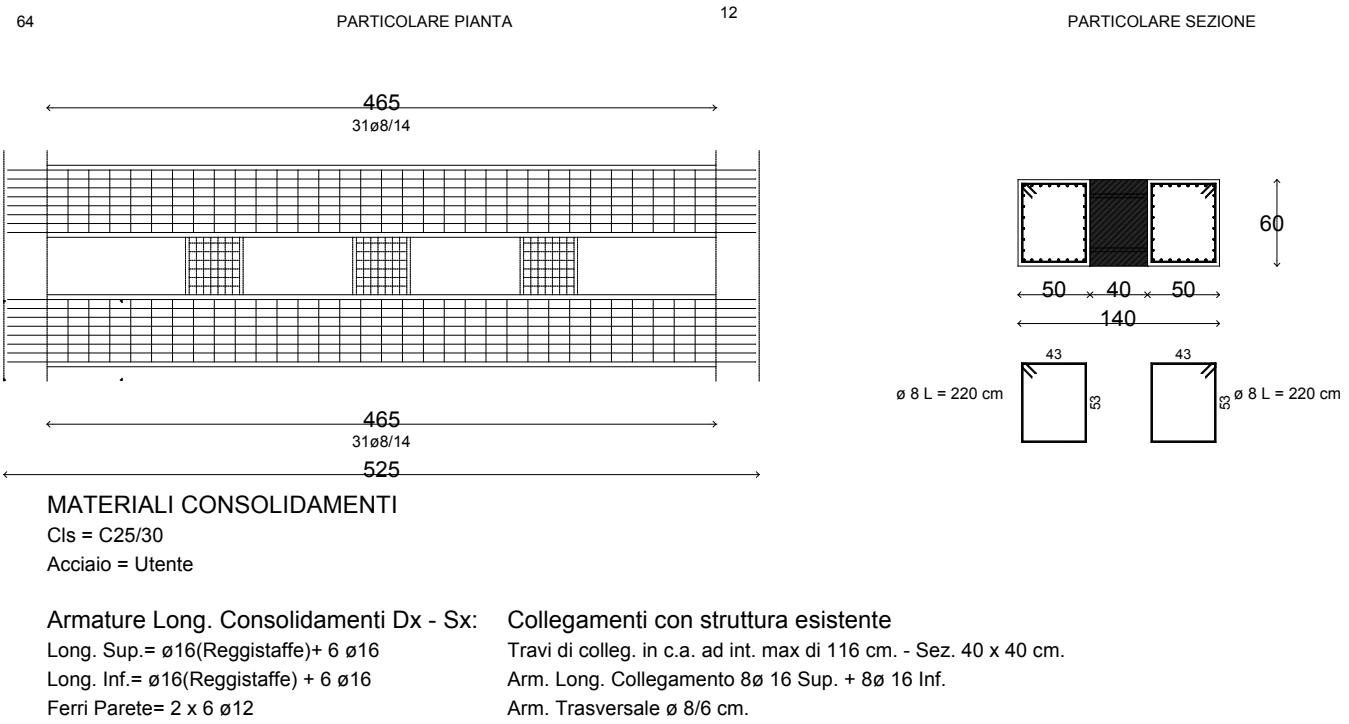


Fondazione Trave 195 - nodi 13 - 63

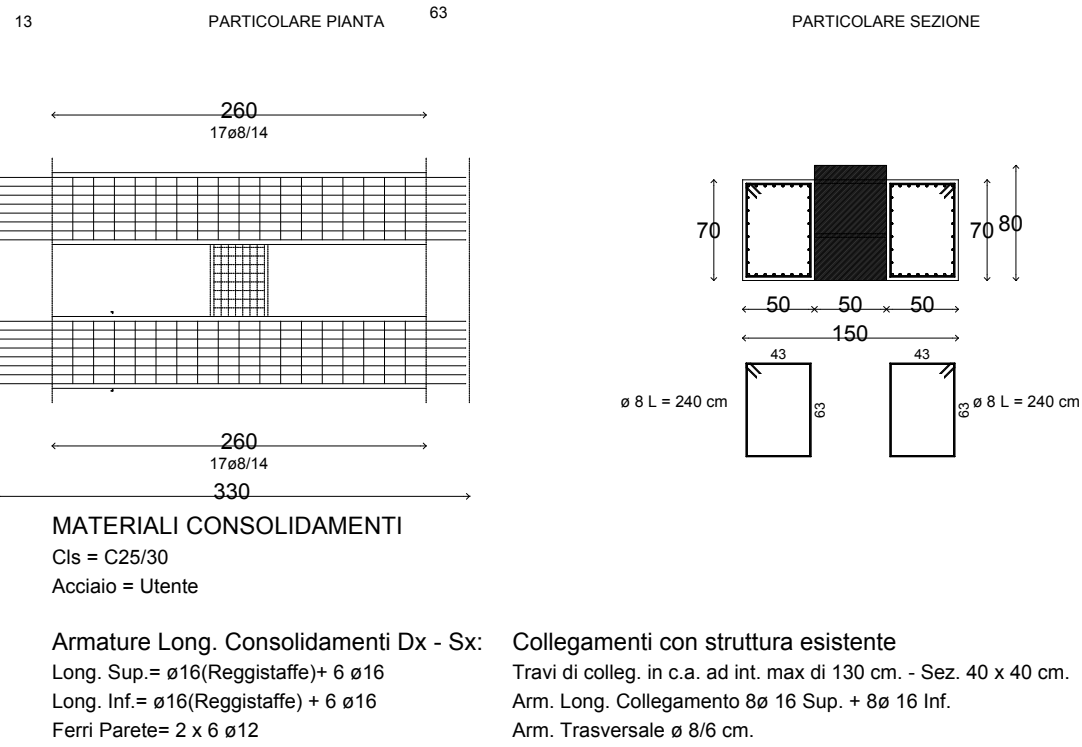


Fondazione Trave 196 - nodi 14 - 15

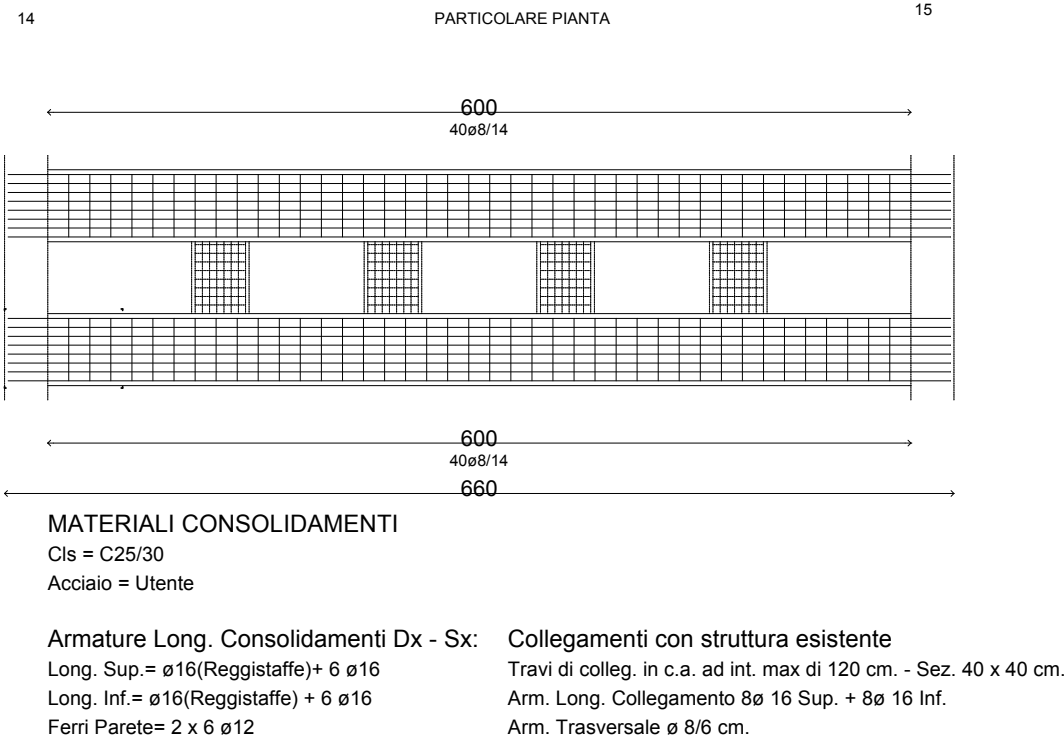


Fondazione Trave 197 - nodi 84 - 14

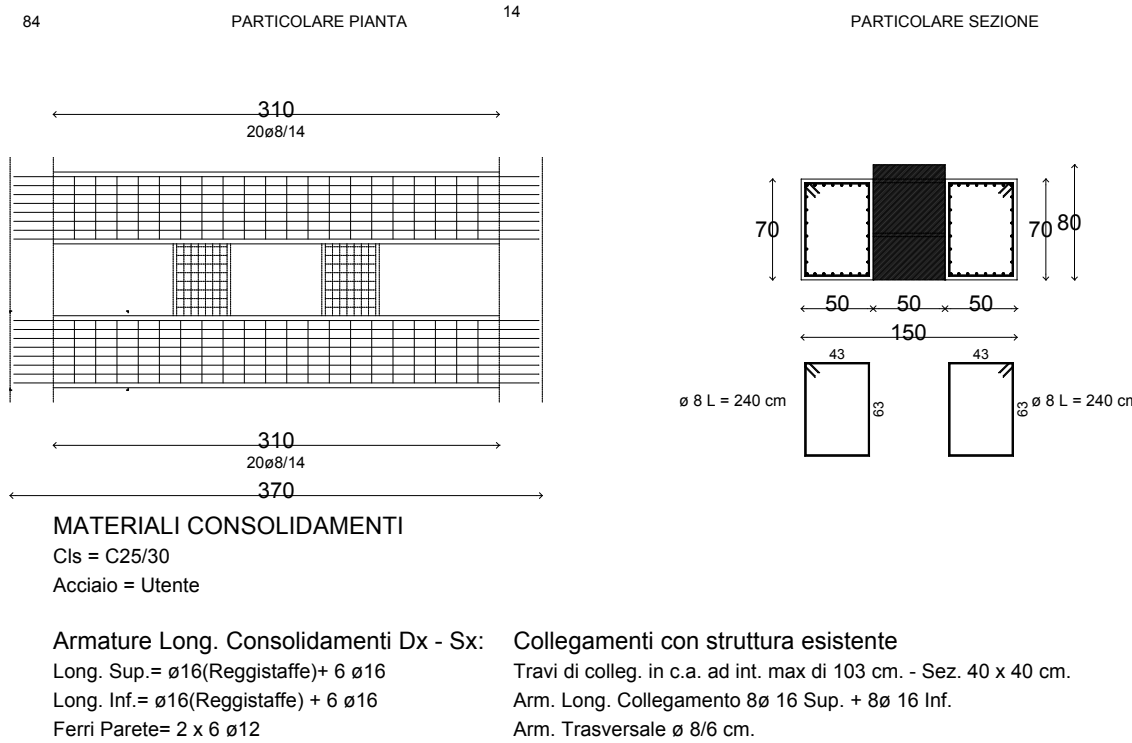


Fondazione Trave 200 - nodi 17 - 22

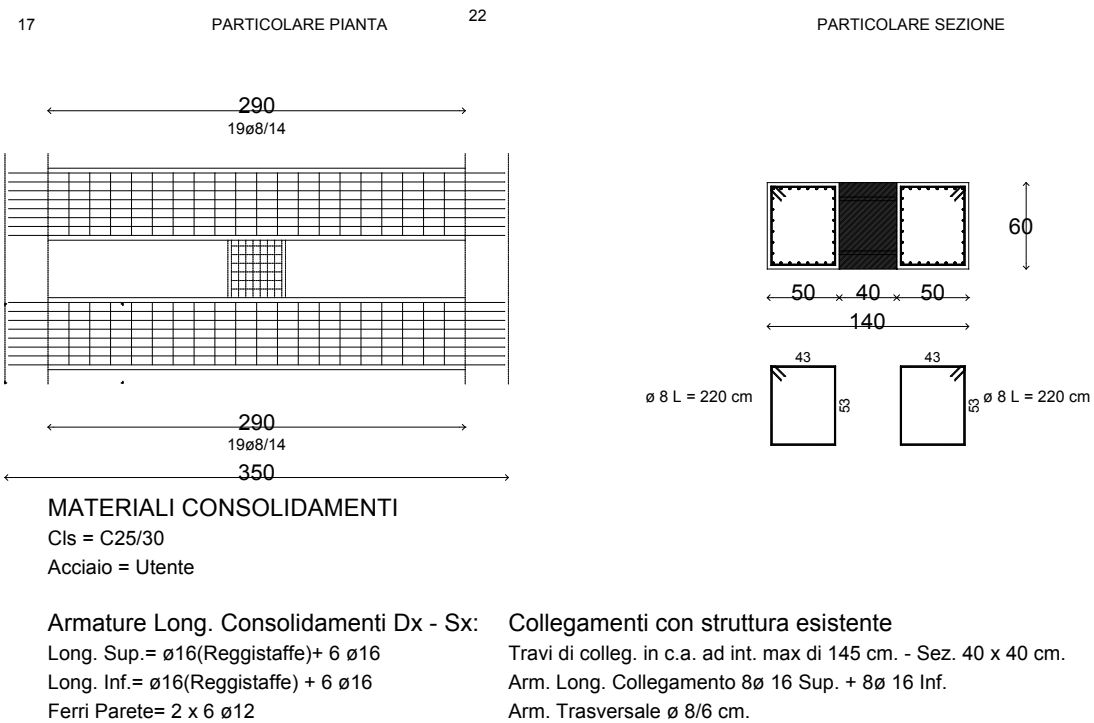


Fondazione Trave 201 - nodi 18 - 27

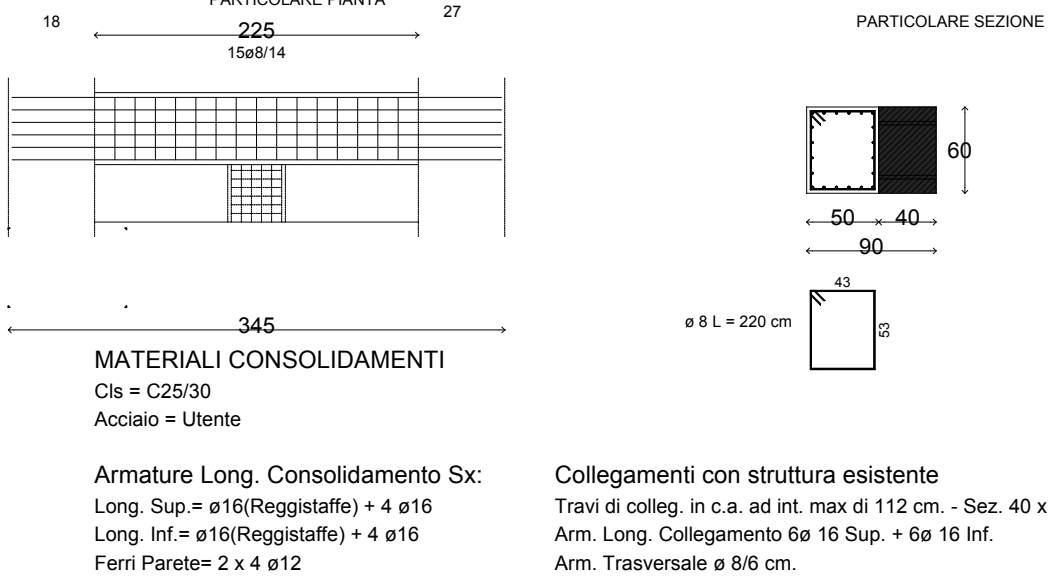

Fondazione Trave 202 - nodi 63 - 18

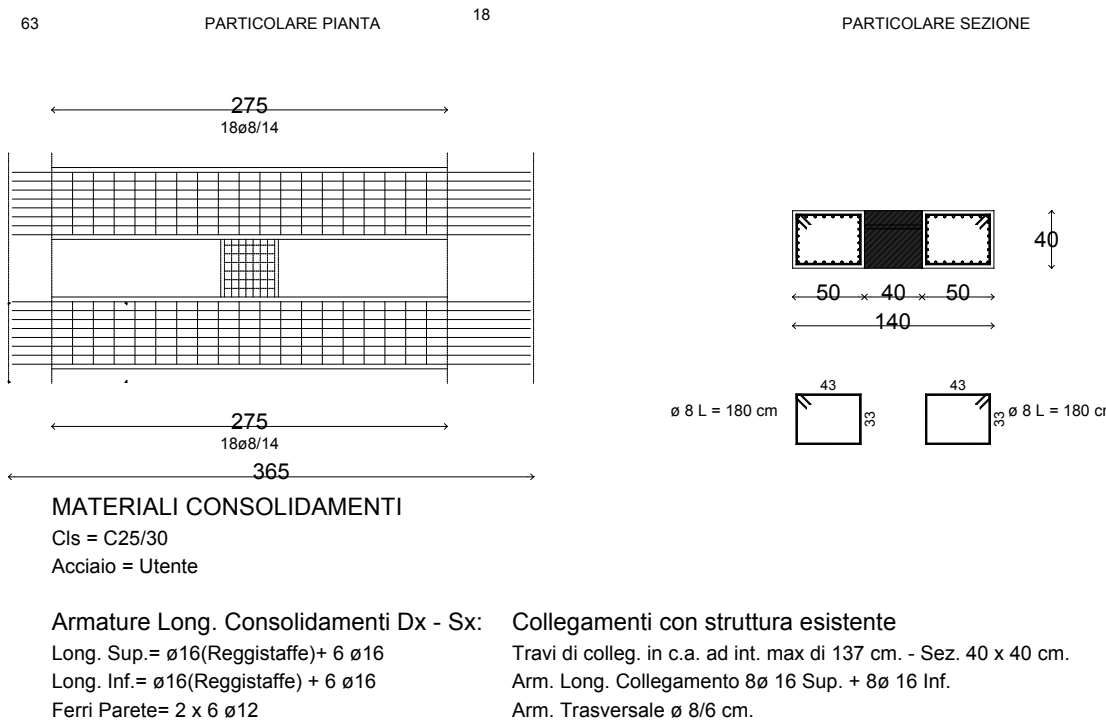

Fondazione Trave 203 - nodi 18 - 83

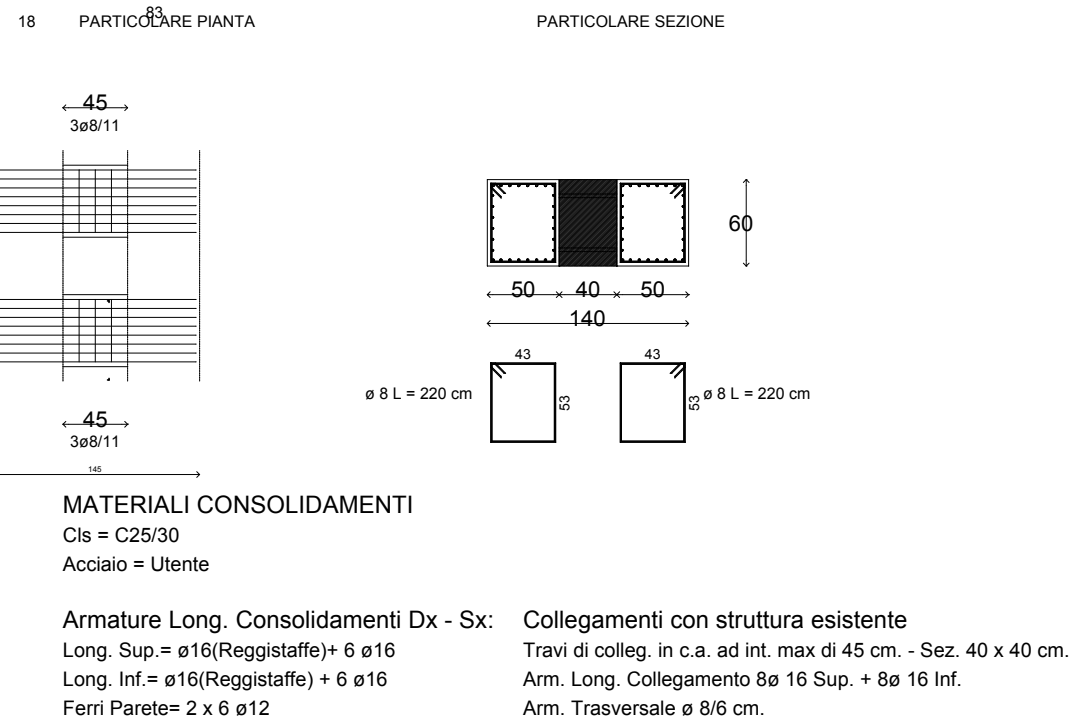

SECONDO LOTTO

Comune di AULLA
Provincia di MASSA-CARRARA

ESECUTIVI DI CANTIERE

Fondazione

Oggetto: PROGETTO DI MIGLIORAMENTO SISMICO DI EDIFICIO AD USO SCUOLA ELEMENTARE COMUNALE IN SERRICCIOLO

Ditta: COMUNE DI AULLA

Data:

Materiali

CLS
C25/30
ACCIAIO LONGITUDINALI
Utente fyk 3500 [daN/cm²]
ACCIAIO STAFFE
Utente fyk 3500 [daN/cm²]


3

Il Progettista
ARCH CORRADO LATTANZI


Il Direttore dei lavori

Il Calcolatore
ARCH CORRADO LATTANZI


Fondazione Trave 204 - nodi 20 - 19

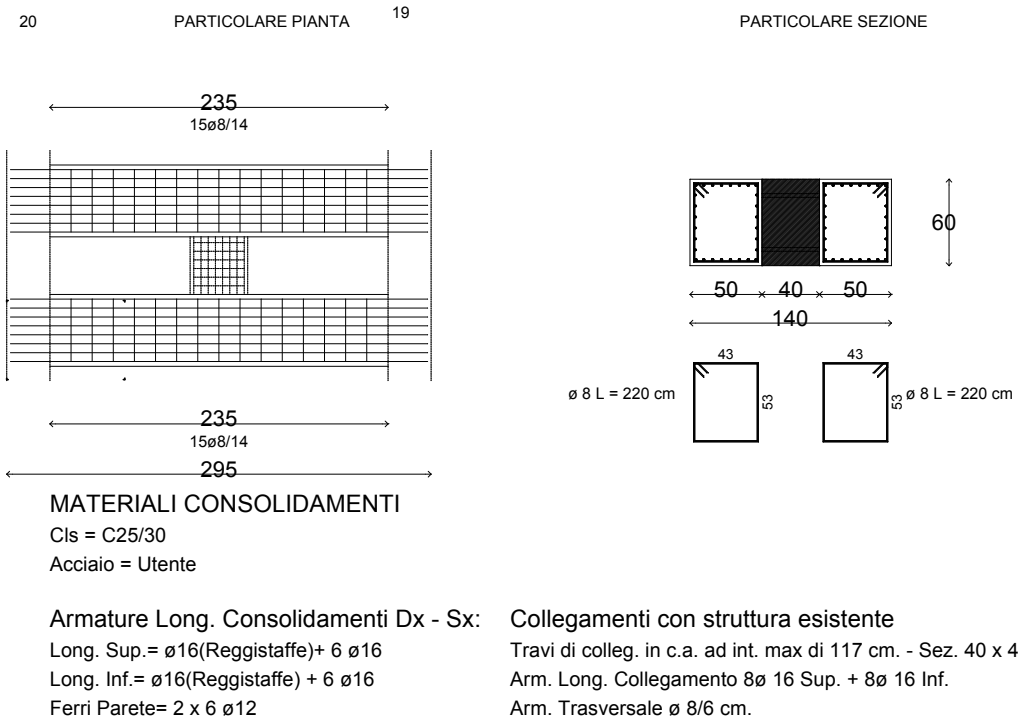


Fondazione Trave 205 - nodi 83 - 19

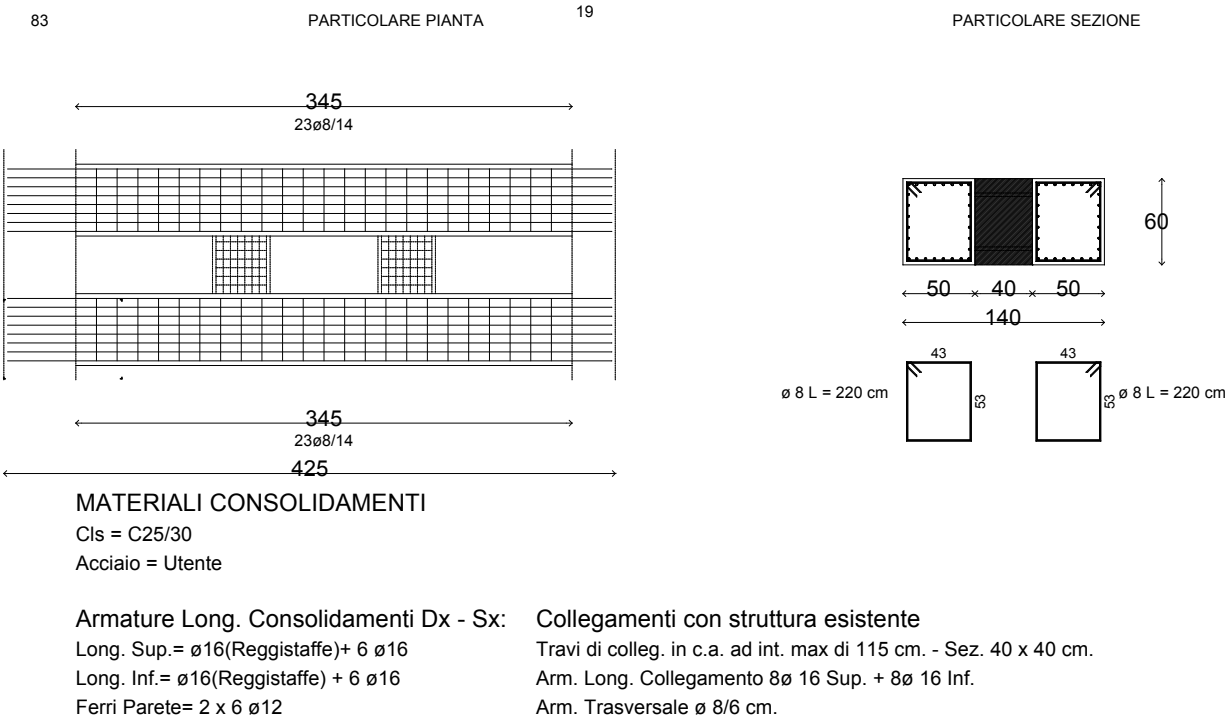


Fondazione Trave 206 - nodi 20 - 21

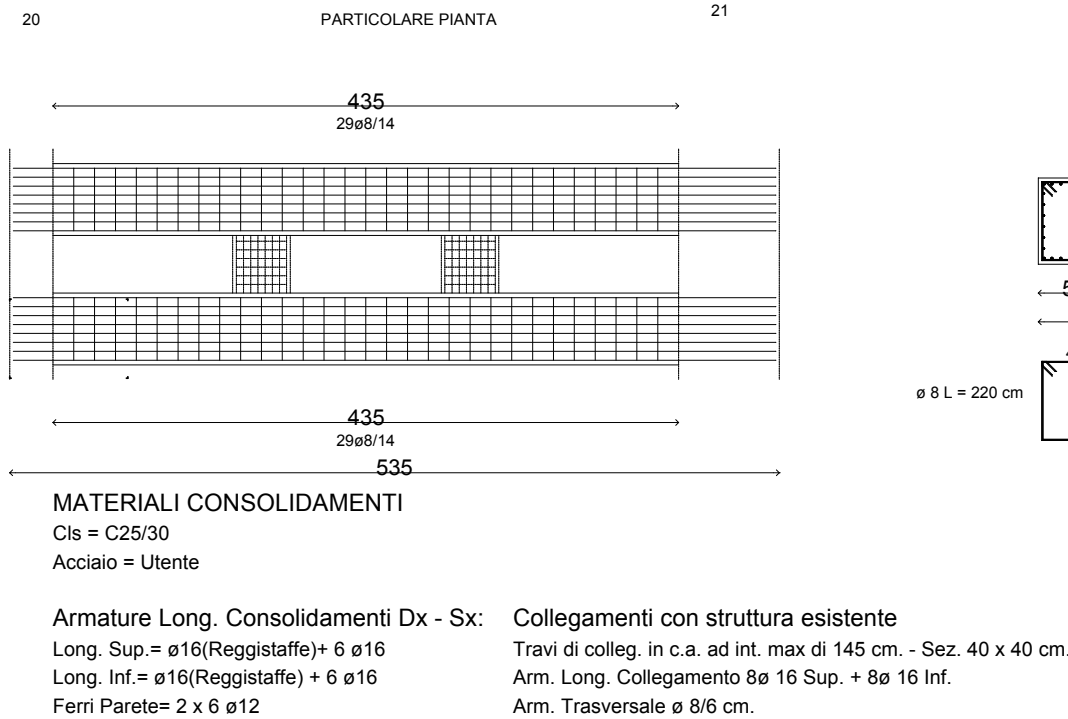


Fondazione Trave 198 - nodi 15 - 16

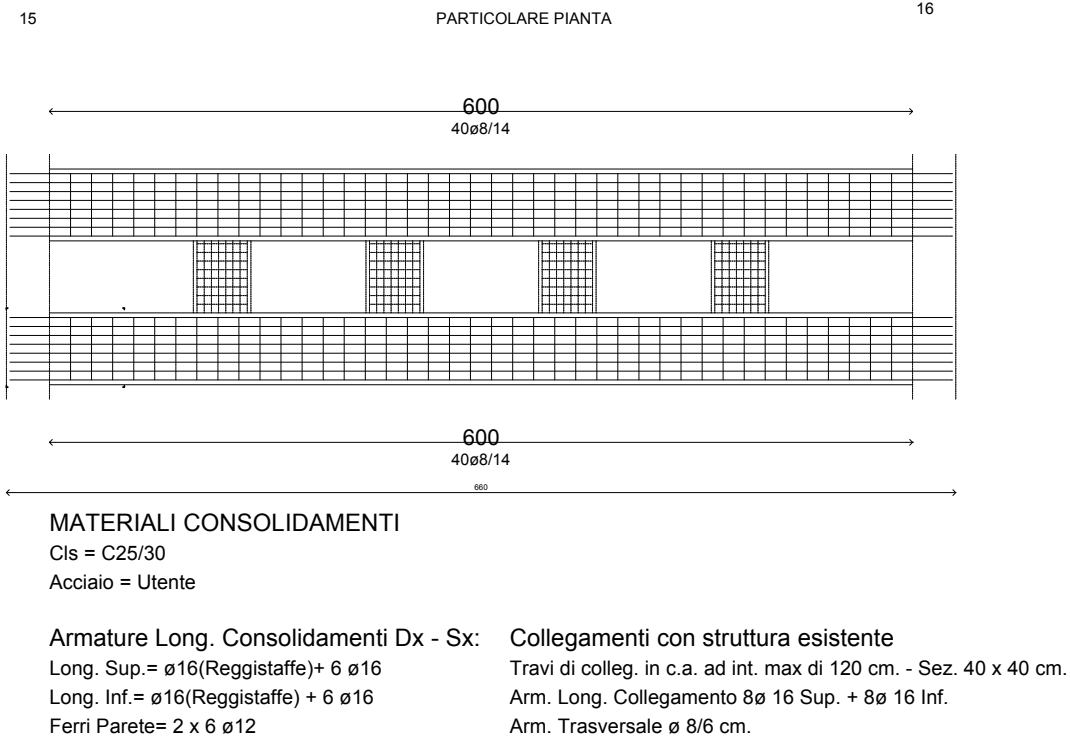


Fondazione Trave 199 - nodi 16 - 17

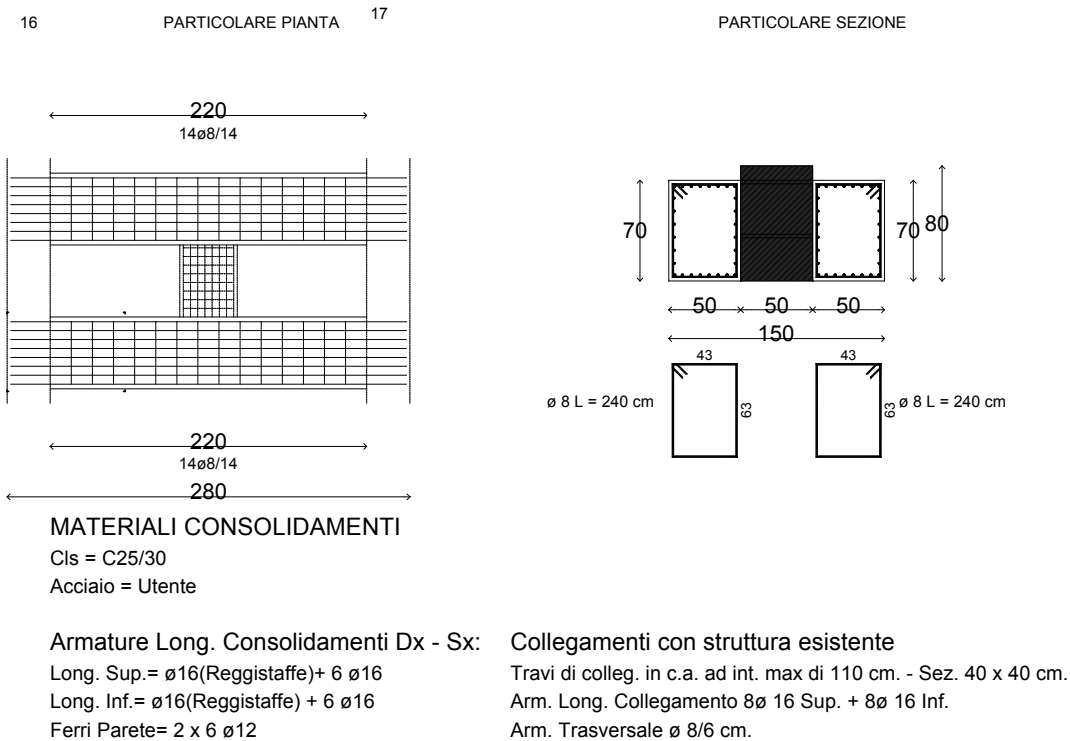

Fondazione Trave 207 - nodi 21 - 29

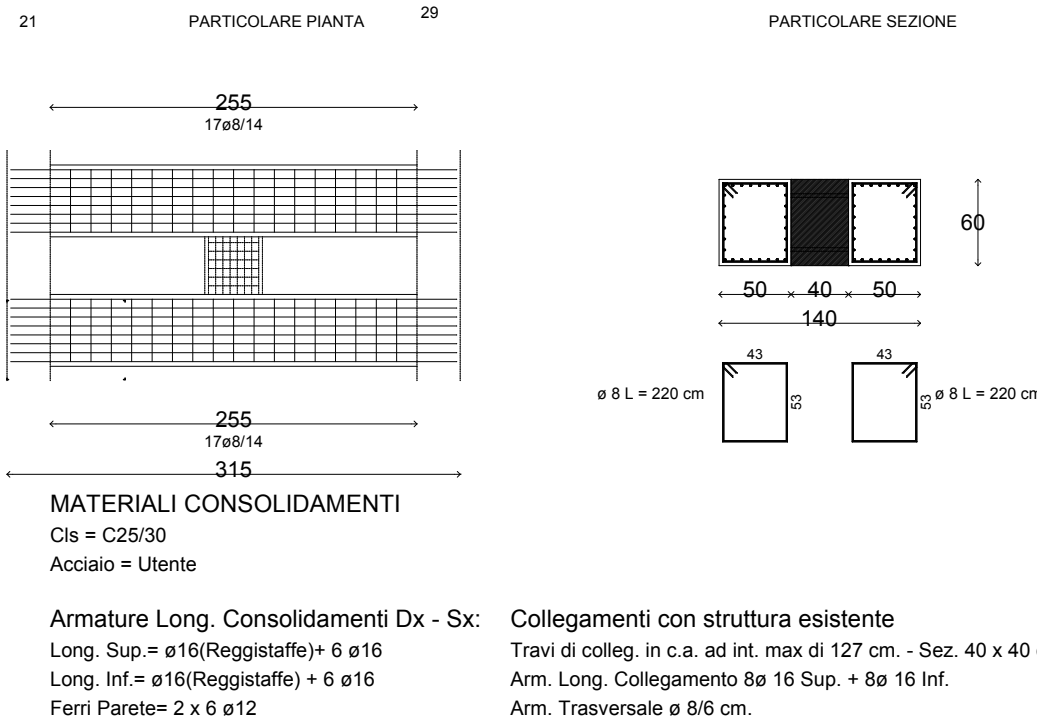

Fondazione Trave 208 - nodi 21 - 67

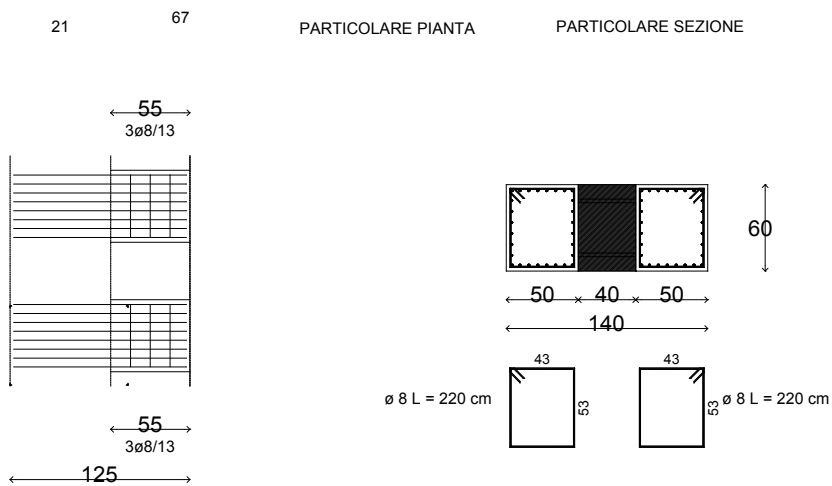


MATERIALI CONSOLIDAMENTI

Cls = C25/30
Acciaio = Utente

Armature Long. Consolidamenti Dx - Sx: Collegamenti con struttura esistente
Long. Sup.= ø16(Reggistaffe)+ 6 ø16 Travi di colleg. in c.a. ad int. max di 55 cm. - Sez. 40 x 40 cm.
Long. Inf.= ø16(Reggistaffe)+ 6 ø16 Arm. Long. Collegamento 8ø 16 Sup. + 8ø 16 Inf.
Ferri Parete= 2 x 6 ø12 Arm. Trasversale ø 8/6 cm.

Fondazione Trave 209 - nodi 22 - 23

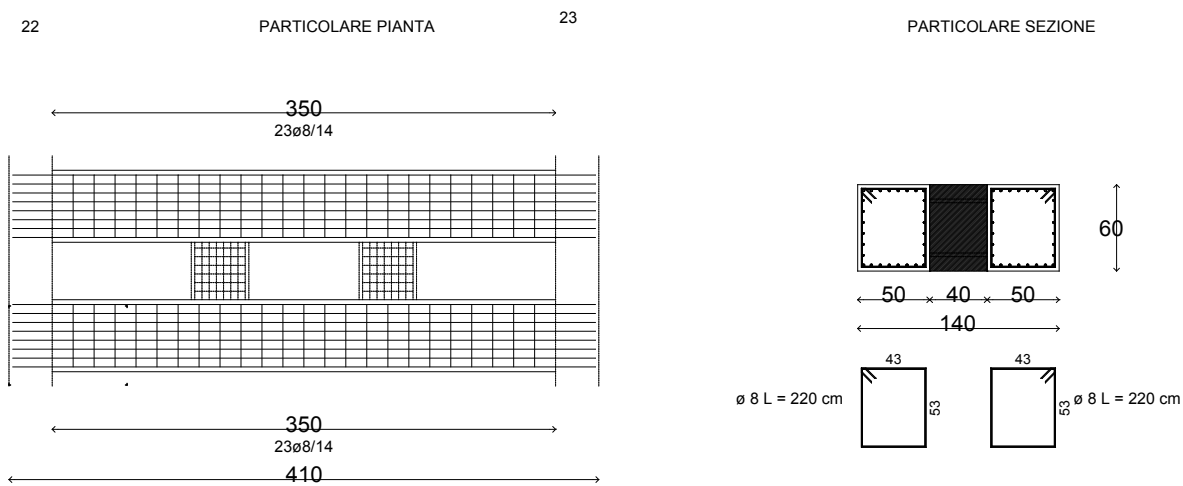


MATERIALI CONSOLIDAMENTI

Cls = C25/30
Acciaio = Utente

Armature Long. Consolidamenti Dx - Sx: Collegamenti con struttura esistente
Long. Sup.= ø16(Reggistaffe)+ 6 ø16 Travi di colleg. in c.a. ad int. max di 116 cm. - Sez. 40 x 40 cm.
Long. Inf.= ø16(Reggistaffe)+ 6 ø16 Arm. Long. Collegamento 8ø 16 Sup. + 8ø 16 Inf.
Ferri Parete= 2 x 6 ø12 Arm. Trasversale ø 8/6 cm.

Fondazione Trave 210 - nodi 67 - 22

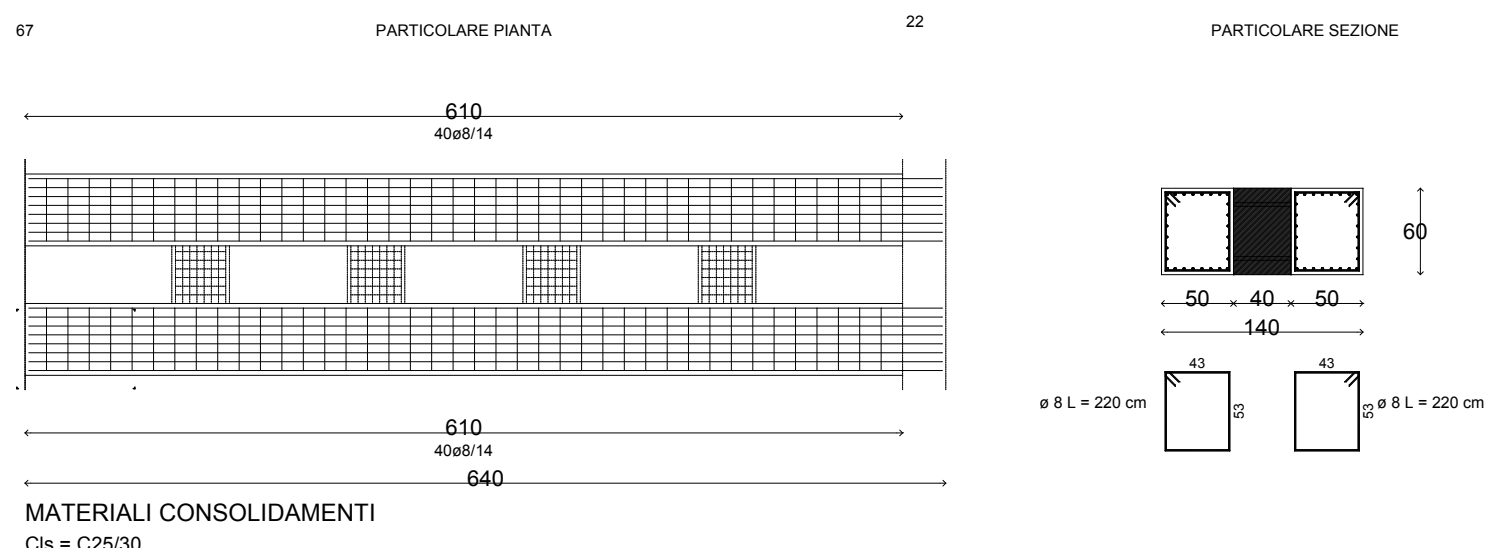


MATERIALI CONSOLIDAMENTI

Cls = C25/30
Acciaio = Utente

Armature Long. Consolidamenti Dx - Sx: Collegamenti con struttura esistente
Long. Sup.= ø16(Reggistaffe)+ 6 ø16 Travi di colleg. in c.a. ad int. max di 122 cm. - Sez. 40 x 40 cm.
Long. Inf.= ø16(Reggistaffe)+ 6 ø16 Arm. Long. Collegamento 8ø 16 Sup. + 8ø 16 Inf.
Ferri Parete= 2 x 6 ø12 Arm. Trasversale ø 8/6 cm.

Fondazione Trave 211 - nodi 50 - 23

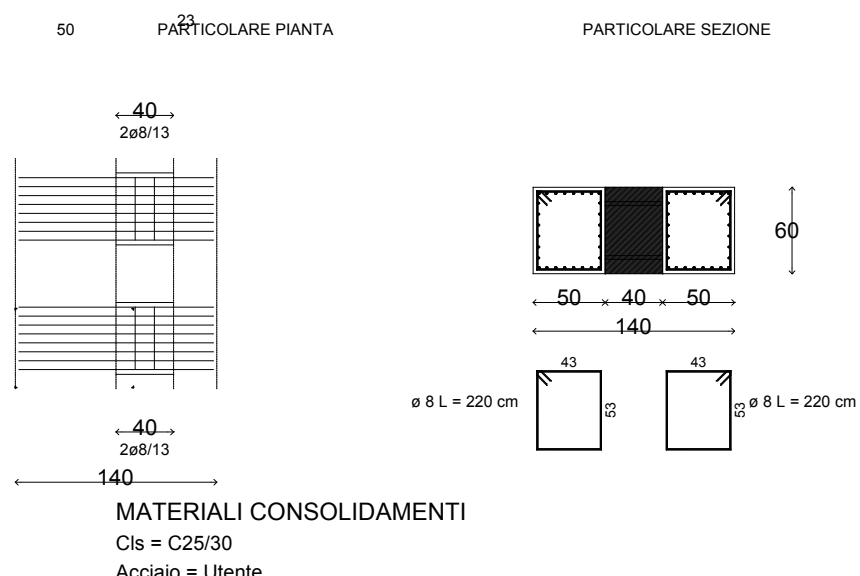


MATERIALI CONSOLIDAMENTI

Cls = C25/30
Acciaio = Utente

Armature Long. Consolidamenti Dx - Sx: Collegamenti con struttura esistente
Long. Sup.= ø16(Reggistaffe)+ 6 ø16 Travi di colleg. in c.a. ad int. max di 40 cm. - Sez. 40 x 40 cm.
Long. Inf.= ø16(Reggistaffe)+ 6 ø16 Arm. Long. Collegamento 8ø 16 Sup. + 8ø 16 Inf.
Ferri Parete= 2 x 6 ø12 Arm. Trasversale ø 8/6 cm.

Fondazione Trave 212 - nodi 24 - 50

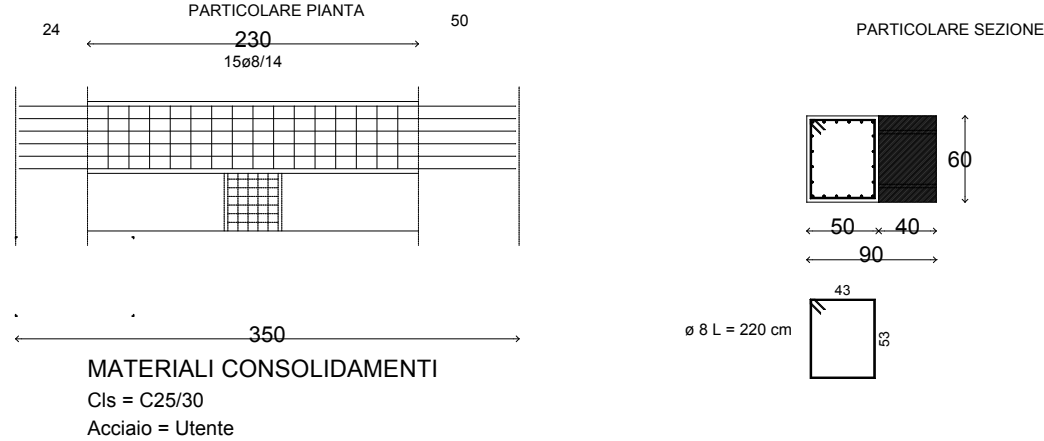


MATERIALI CONSOLIDAMENTI

Cls = C25/30
Acciaio = Utente

Armature Long. Consolidamento Sx: Collegamenti con struttura esistente
Long. Sup.= ø16(Reggistaffe)+ 4 ø16 Travi di colleg. in c.a. ad int. max di 115 cm. - Sez. 40 x 40 cm.
Long. Inf.= ø16(Reggistaffe)+ 4 ø16 Arm. Long. Collegamento 8ø 16 Sup. + 8ø 16 Inf.
Ferri Parete= 2 x 4 ø12 Arm. Trasversale ø 8/6 cm.

Fondazione Trave 213 - nodi 25 - 26

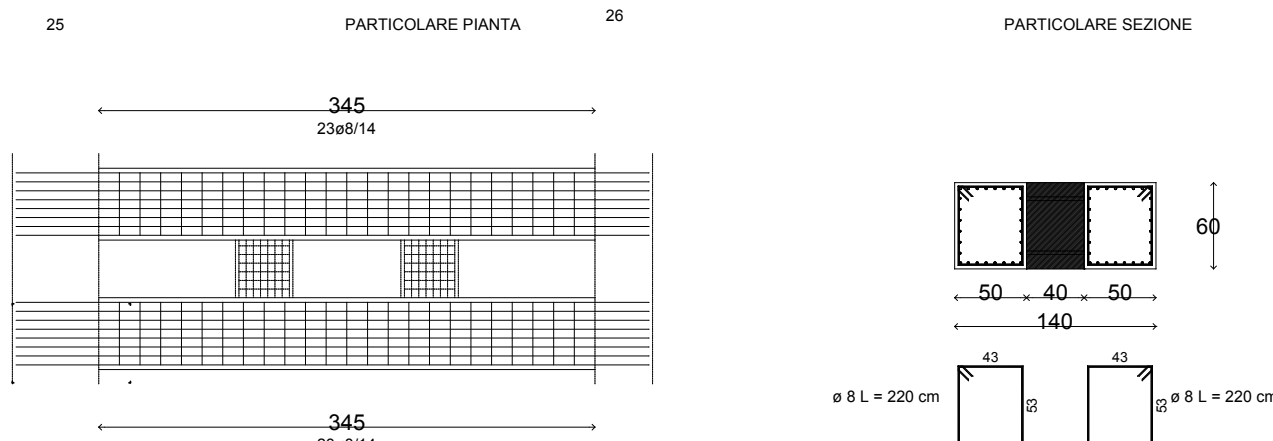


MATERIALI CONSOLIDAMENTI

Cls = C25/30
Acciaio = Utente

Armature Long. Consolidamenti Dx - Sx: Collegamenti con struttura esistente
Long. Sup.= ø16(Reggistaffe)+ 6 ø16 Travi di colleg. in c.a. ad int. max di 115 cm. - Sez. 40 x 40 cm.
Long. Inf.= ø16(Reggistaffe)+ 6 ø16 Arm. Long. Collegamento 8ø 16 Sup. + 8ø 16 Inf.
Ferri Parete= 2 x 6 ø12 Arm. Trasversale ø 8/6 cm.

Fondazione Trave 214 - nodi 25 - 31

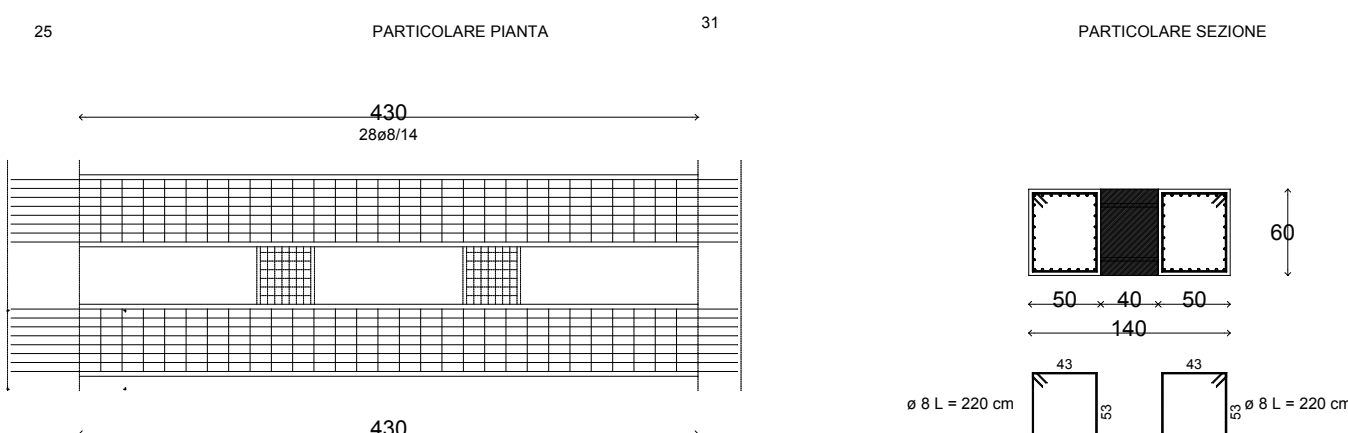


MATERIALI CONSOLIDAMENTI

Cls = C25/30
Acciaio = Utente

Armature Long. Consolidamenti Dx - Sx: Collegamenti con struttura esistente
Long. Sup.= ø16(Reggistaffe)+ 6 ø16 Travi di colleg. in c.a. ad int. max di 143 cm. - Sez. 40 x 40 cm.
Long. Inf.= ø16(Reggistaffe)+ 6 ø16 Arm. Long. Collegamento 8ø 16 Sup. + 8ø 16 Inf.
Ferri Parete= 2 x 6 ø12 Arm. Trasversale ø 8/6 cm.

Fondazione Trave 215 - nodi 25 - 61

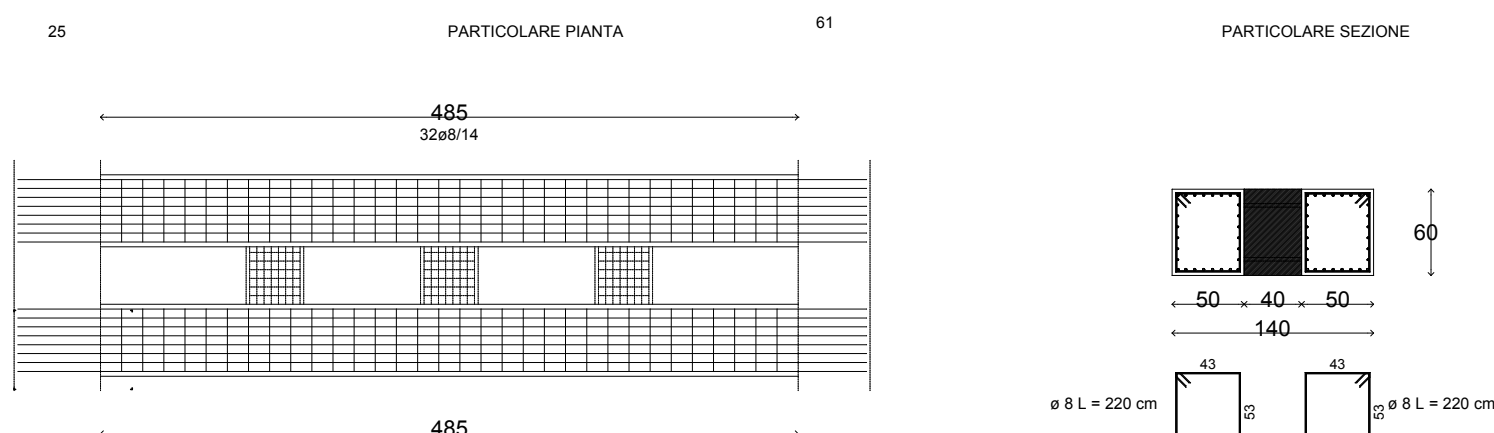

MATERIALI CONSOLIDAMENTI

Cls = C25/30
Acciaio = Utente

Armature Long. Consolidamenti Dx - Sx: Collegamenti con struttura esistente
Long. Sup.= ø16(Reggistaffe)+ 6 ø16 Travi di colleg. in c.a. ad int. max di 121 cm. - Sez. 40 x 40 cm.
Long. Inf.= ø16(Reggistaffe)+ 6 ø16 Arm. Long. Collegamento 8ø 16 Sup. + 8ø 16 Inf.
Ferri Parete= 2 x 6 ø12 Arm. Trasversale ø 8/6 cm.

SECONDO LOTTO

Comune di AULLA
Provincia di MASSA-CARRARA

ESECUTIVI DI CANTIERE

Fondazione

Oggetto:

Ditta: COMUNE DI AULLA

Data:

Materiali

CLS
C25/30
ACCIAIO LONGITUDINALI
Utente fyk 3500 [daN/cm²]
ACCIAIO STAFFE
Utente fyk 3500 [daN/cm²]


4

Il Progettista
ARCH CORRADO LATTANZI

Il Direttore dei lavori

Il Calcolatore
ARCH CORRADO LATTANZI

Fondazione Trave 216 - nodi 26 - 27

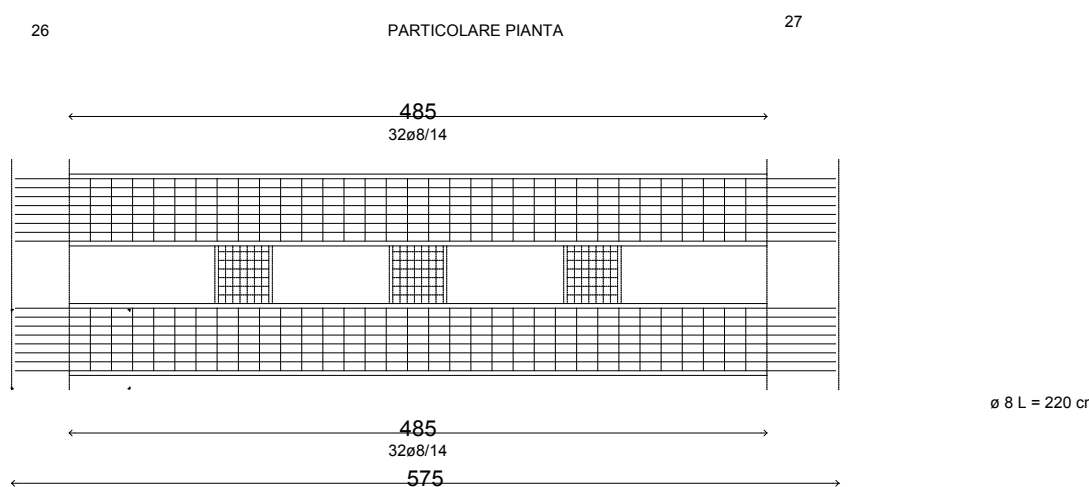


MATERIALI CONSOLIDAMENTI

Cls = C25/30
Acciaio = Utente

Armature Long. Consolidamenti Dx - Sx: Collegamenti con struttura esistente
Long. Sup.= ø16(Reggistaffe)+ 6 ø16 Travi di colleg. in c.a. ad int. max di 121 cm. - Sez. 40 x 40 cm.
Long. Inf.= ø16(Reggistaffe)+ 6 ø16 Arm. Long. Collegamento 8ø 16 Sup. + 8ø 16 Inf.
Ferri Parete= 2 x 6 ø12 Arm. Trasversale ø 8/6 cm.

Fondazione Trave 219 - nodi 27 - 82

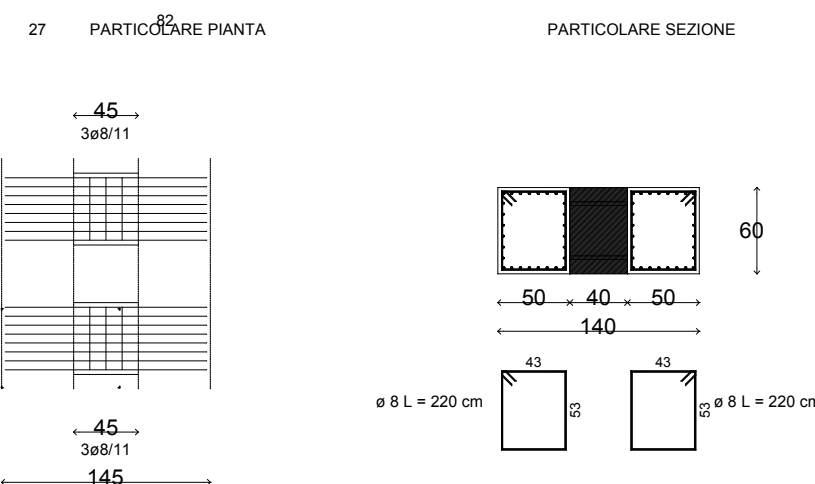


MATERIALI CONSOLIDAMENTI

Cls = C25/30
Acciaio = Utente

Armature Long. Consolidamenti Dx - Sx: Collegamenti con struttura esistente
Long. Sup.= ø16(Reggistaffe)+ 6 ø16 Travi di colleg. in c.a. ad int. max di 45 cm. - Sez. 40 x 40 cm.
Long. Inf.= ø16(Reggistaffe)+ 6 ø16 Arm. Long. Collegamento 8ø 16 Sup. + 8ø 16 Inf.
Ferri Parete= 2 x 6 ø12 Arm. Trasversale ø 8/6 cm.

Fondazione Trave 220 - nodi 28 - 29

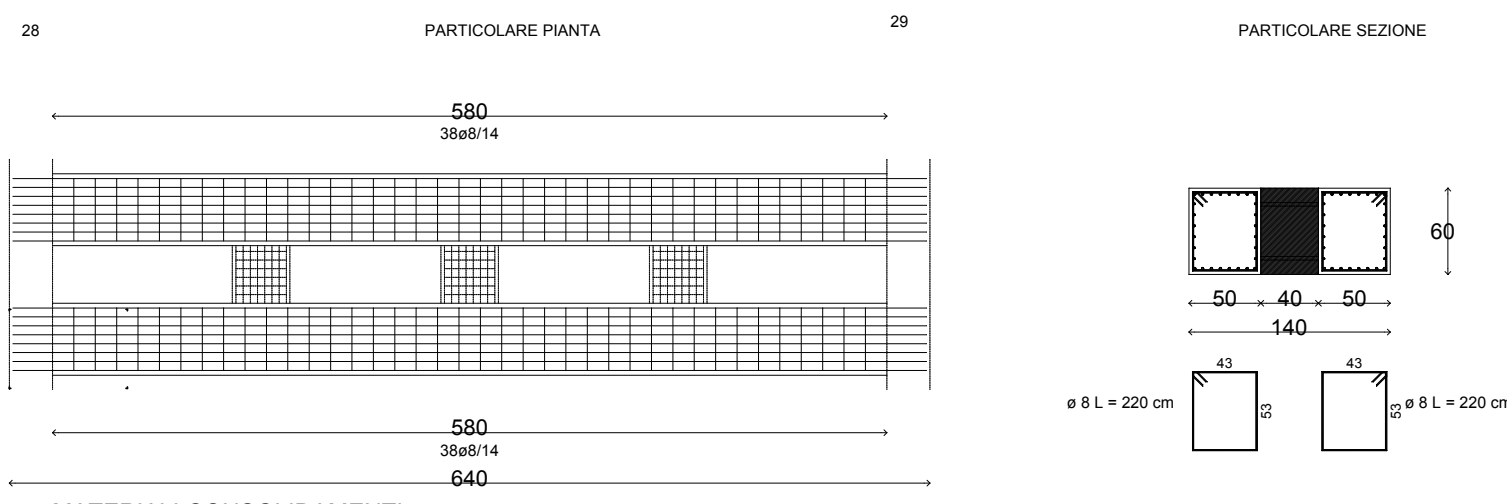


MATERIALI CONSOLIDAMENTI

Cls = C25/30
Acciaio = Utente

Armature Long. Consolidamenti Dx - Sx: Collegamenti con struttura esistente
Long. Sup.= ø16(Reggistaffe)+ 6 ø16 Travi di colleg. in c.a. ad int. max di 145 cm. - Sez. 40 x 40 cm.
Long. Inf.= ø16(Reggistaffe)+ 6 ø16 Arm. Long. Collegamento 8ø 16 Sup. + 8ø 16 Inf.
Ferri Parete= 2 x 6 ø12 Arm. Trasversale ø 8/6 cm.

Fondazione Trave 218 - nodi 27 - 33

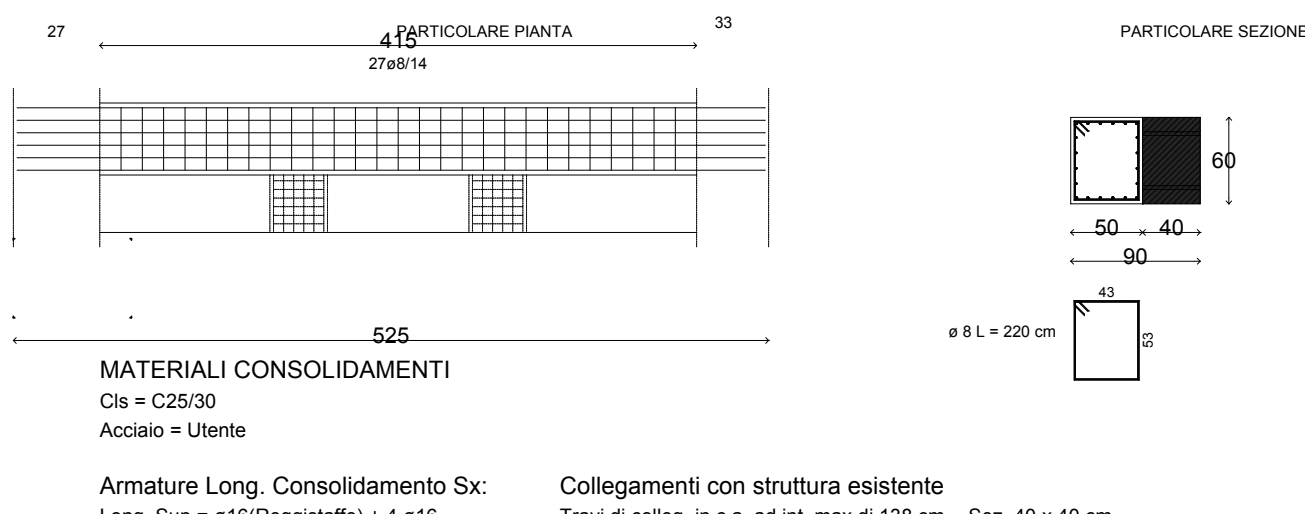


MATERIALI CONSOLIDAMENTI

Cls = C25/30
Acciaio = Utente

Armature Long. Consolidamento Sx: Collegamenti con struttura esistente
Long. Sup.= ø16(Reggistaffe)+ 4 ø16 Travi di colleg. in c.a. ad int. max di 138 cm. - Sez. 40 x 40 cm.
Long. Inf.= ø16(Reggistaffe)+ 4 ø16 Arm. Long. Collegamento 8ø 16 Sup. + 8ø 16 Inf.
Ferri Parete= 2 x 4 ø12 Arm. Trasversale ø 8/6 cm.









Fondazione Trave 221 - nodi 82 - 28

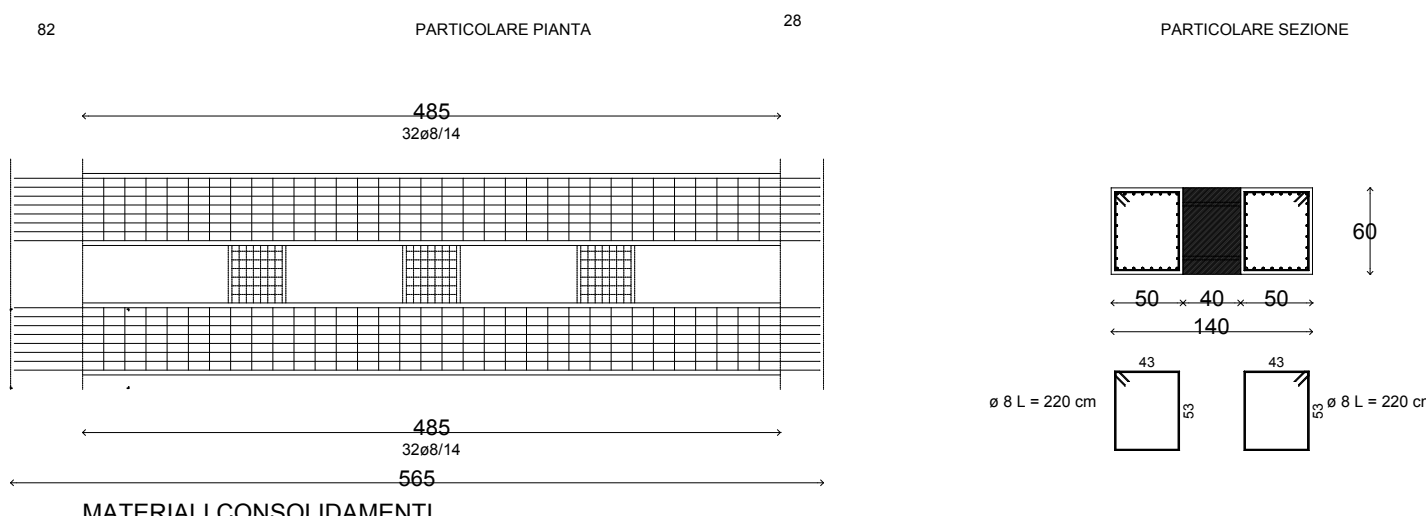







MATERIALI CONSOLIDAMENTI

Cls = C25/30
Acciaio = Utente

Armature Long. Consolidamenti Dx - Sx: Collegamenti con struttura esistente
Long. Sup.= ø16(Reggistaffe)+ 6 ø16 Travi di colleg. in c.a. ad int. max di 121 cm. - Sez. 40 x 40 cm.
Long. Inf.= ø16(Reggistaffe)+ 6 ø16 Arm. Long. Collegamento 8ø 16 Sup. + 8ø 16 Inf.
Ferri Parete= 2 x 6 ø12 Arm. Trasversale ø 8/6 cm.

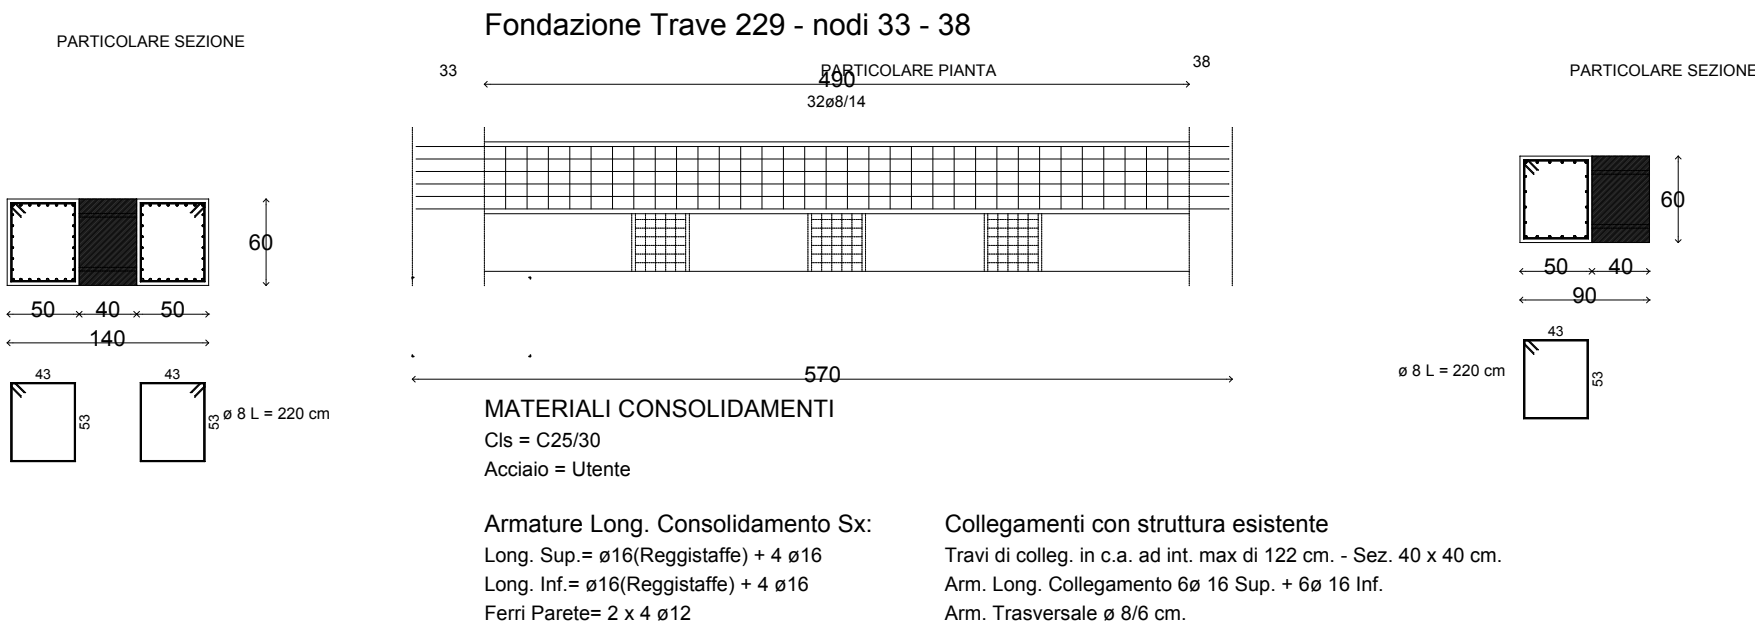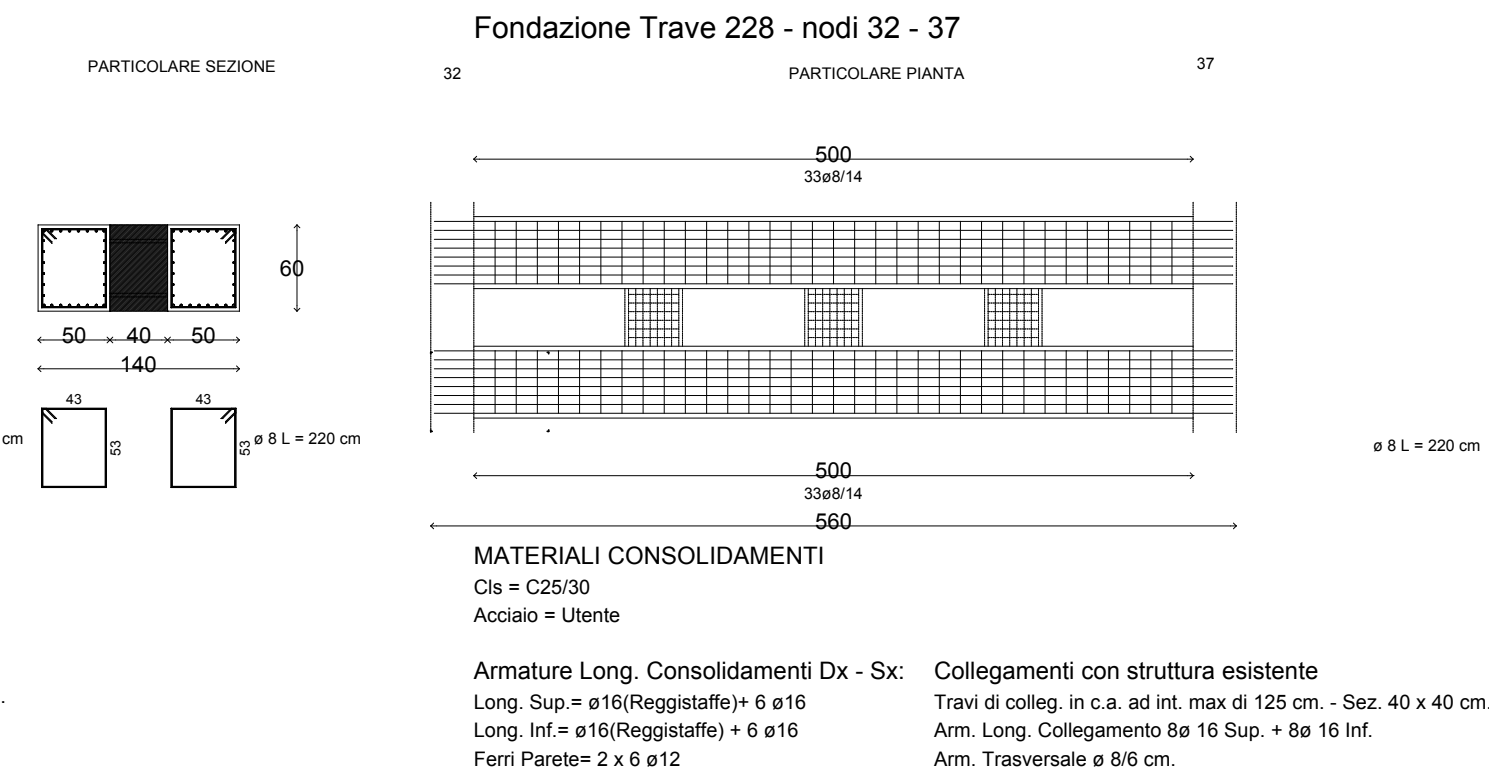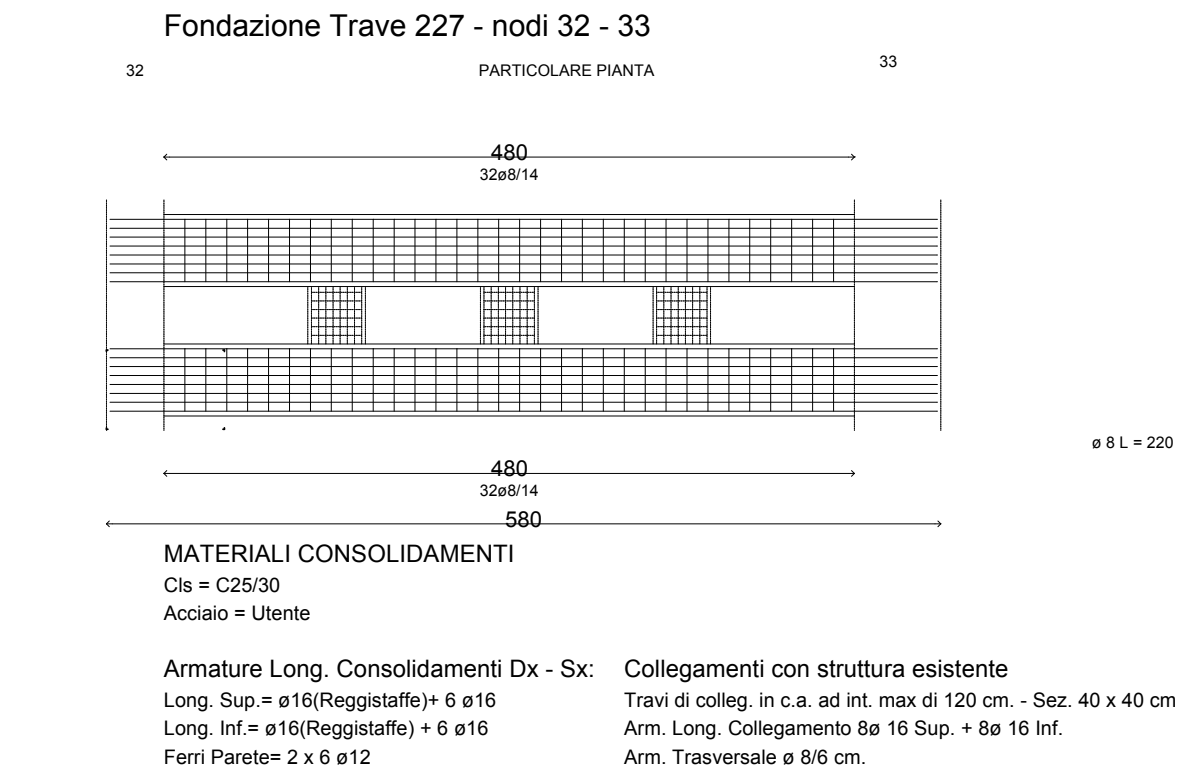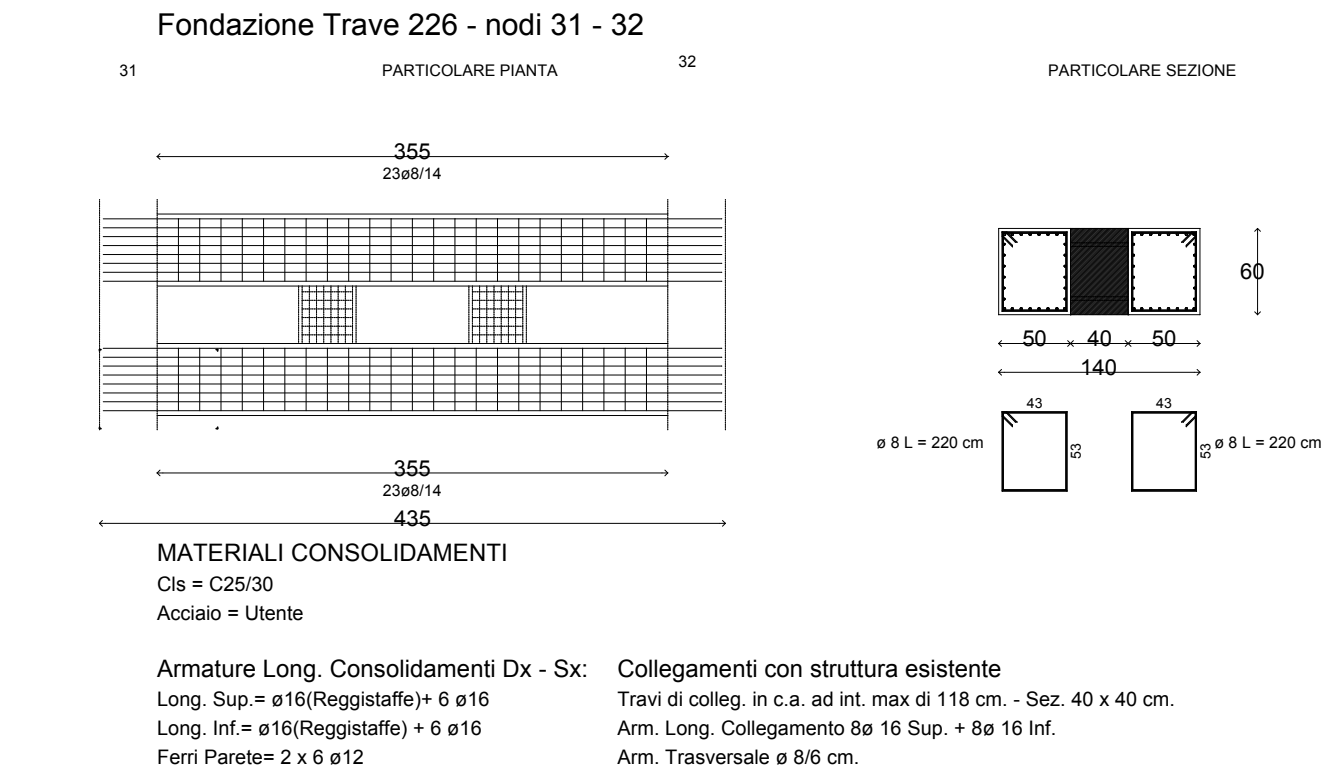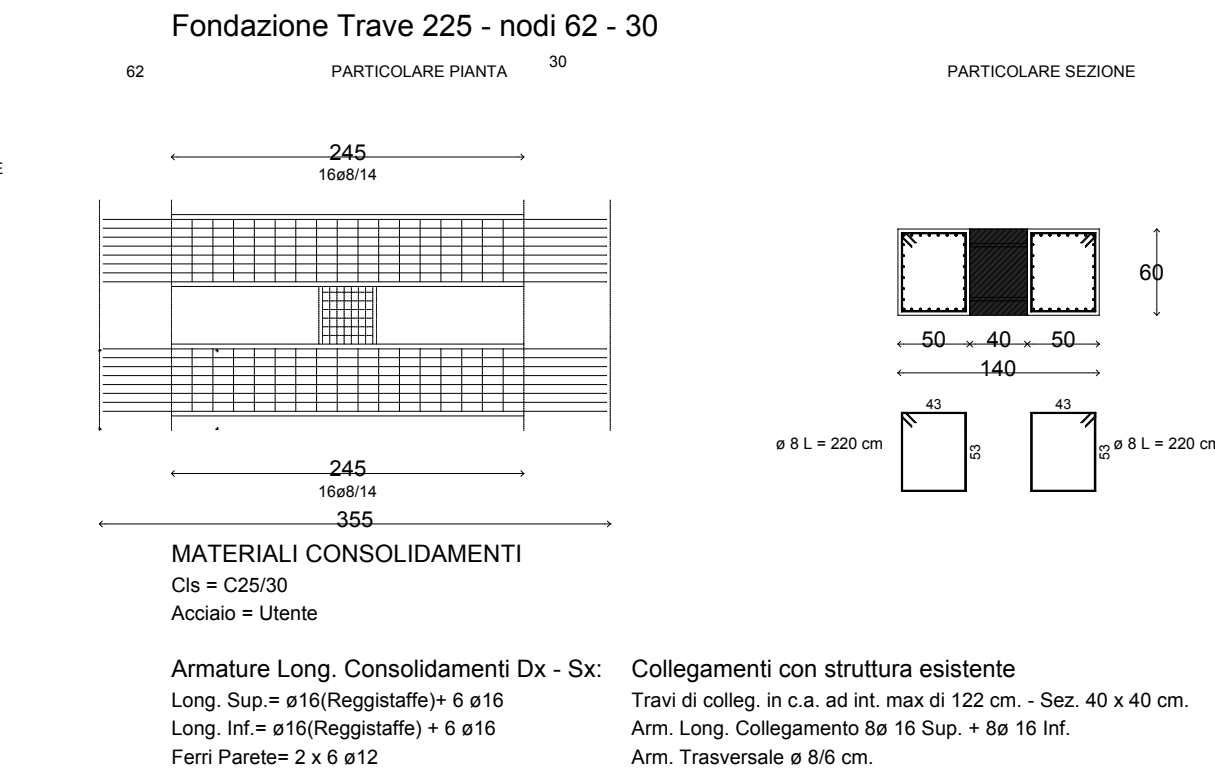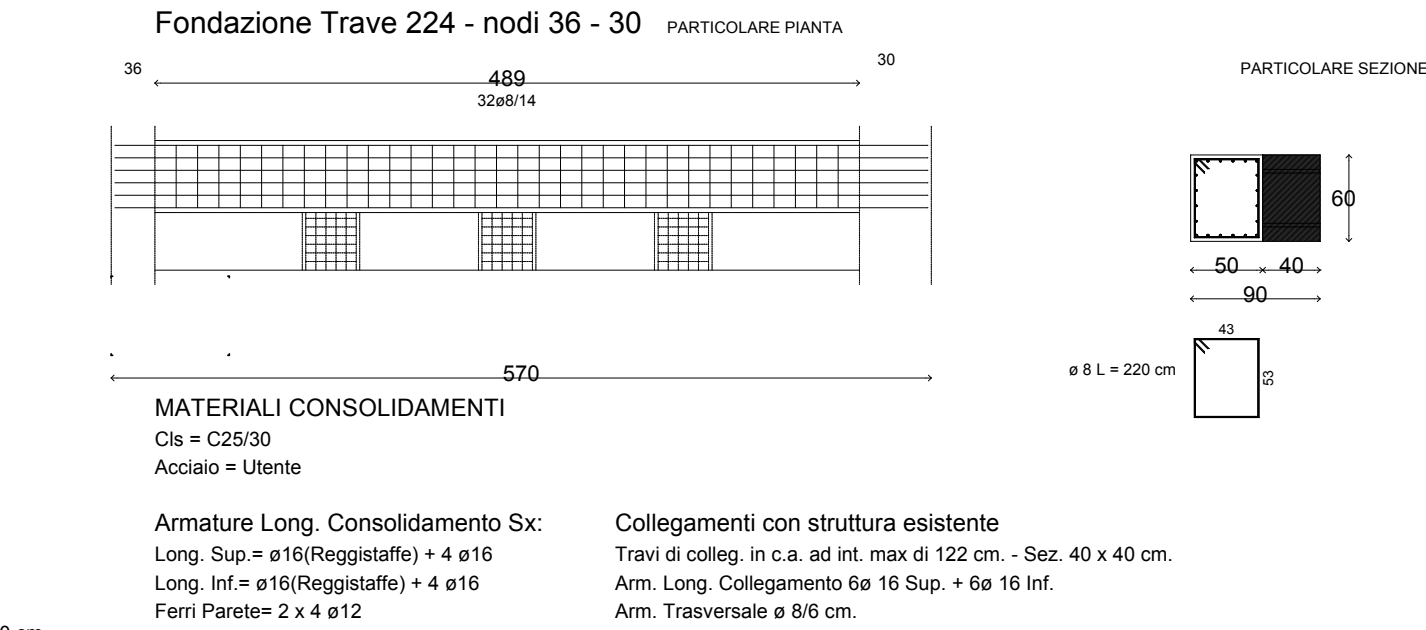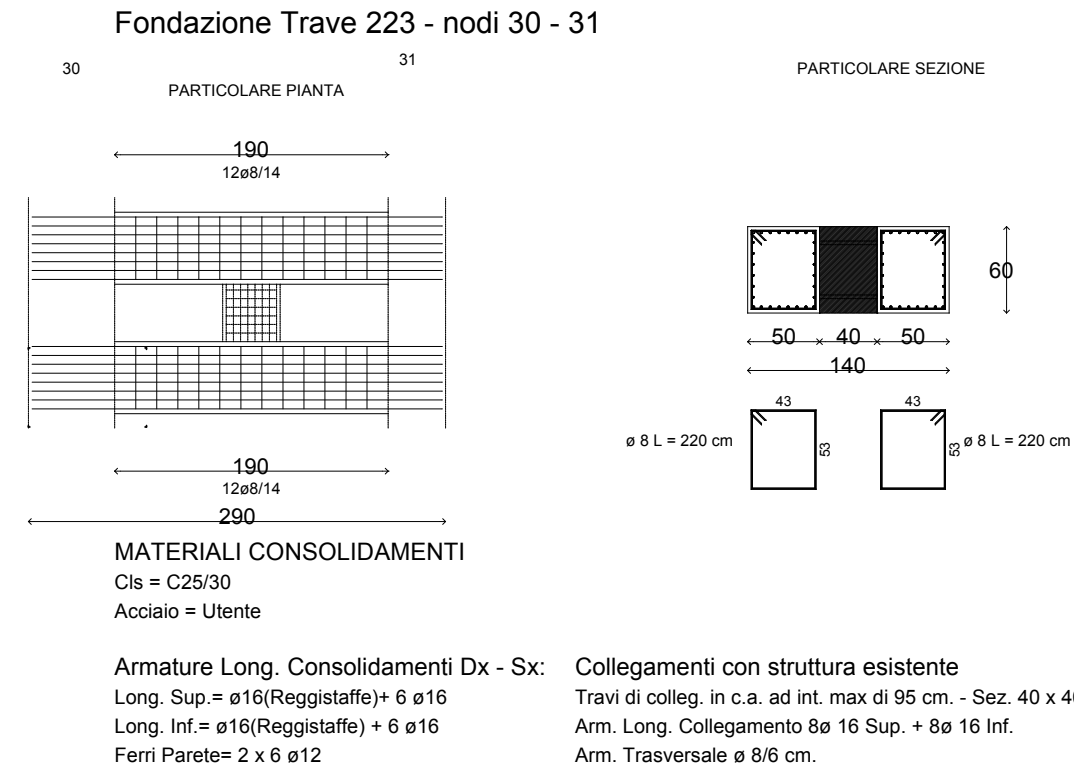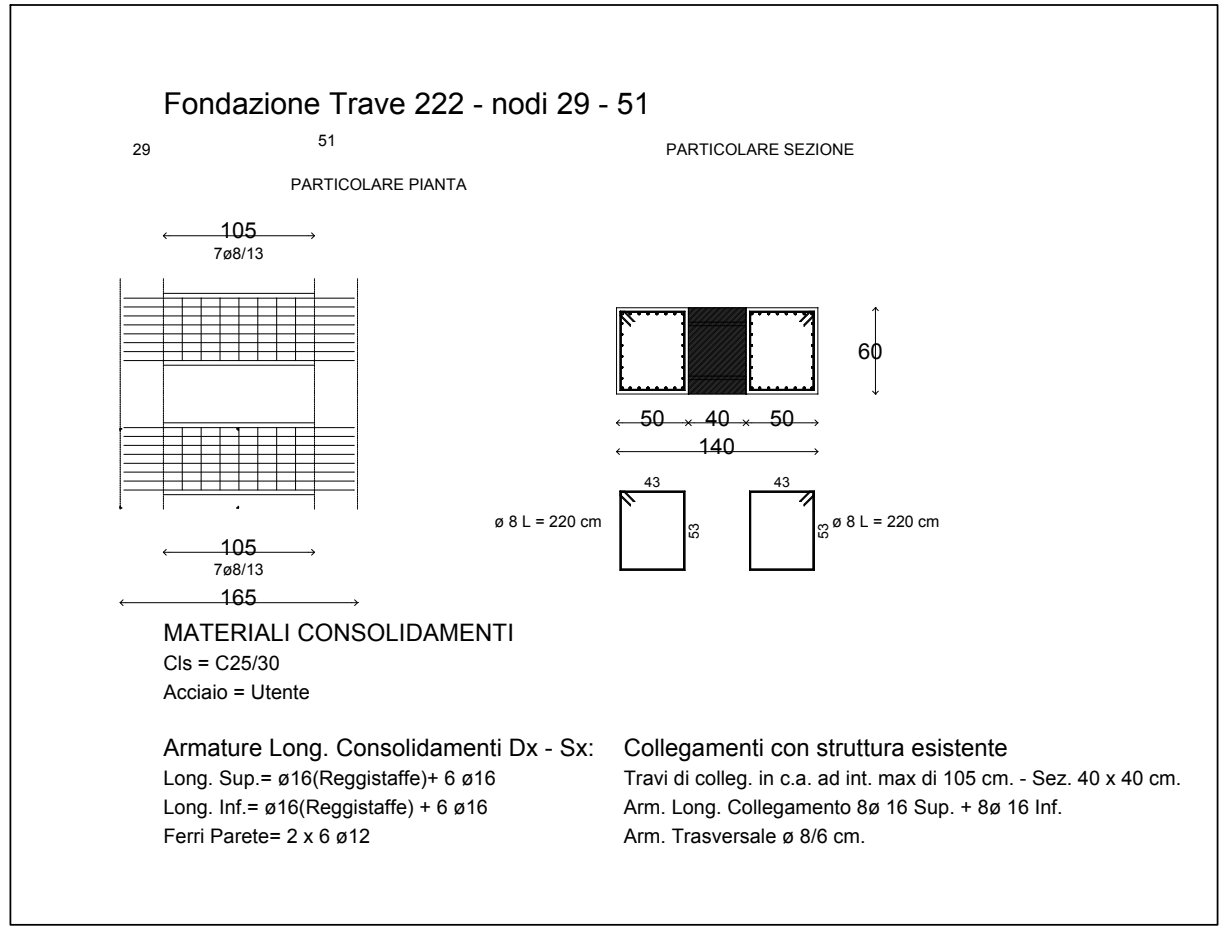

SECONDO LOTTO

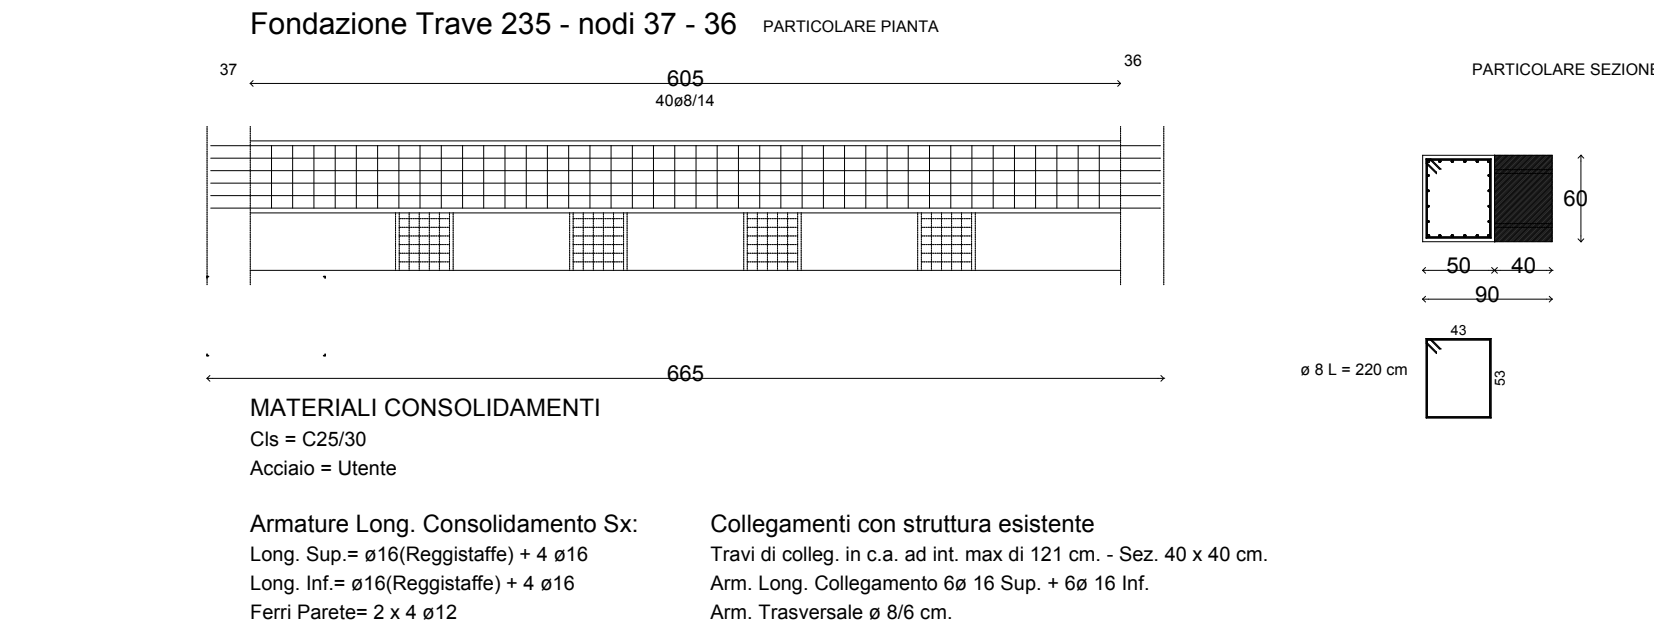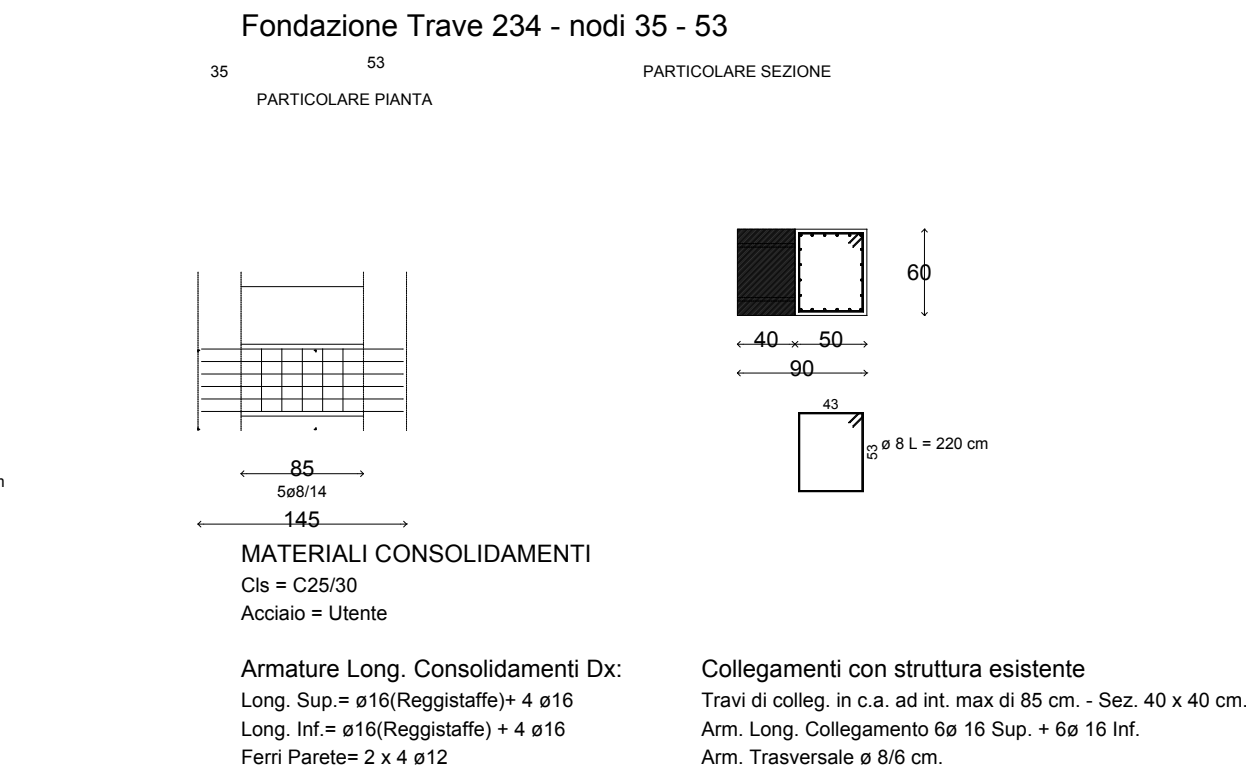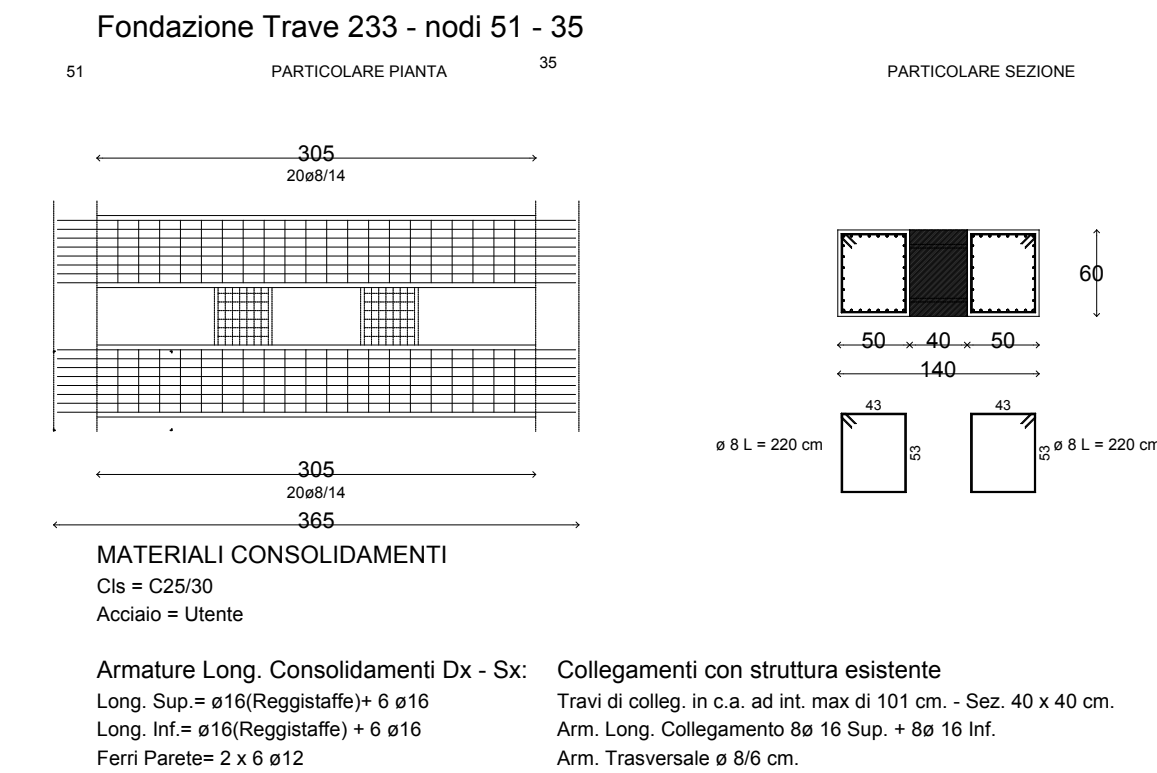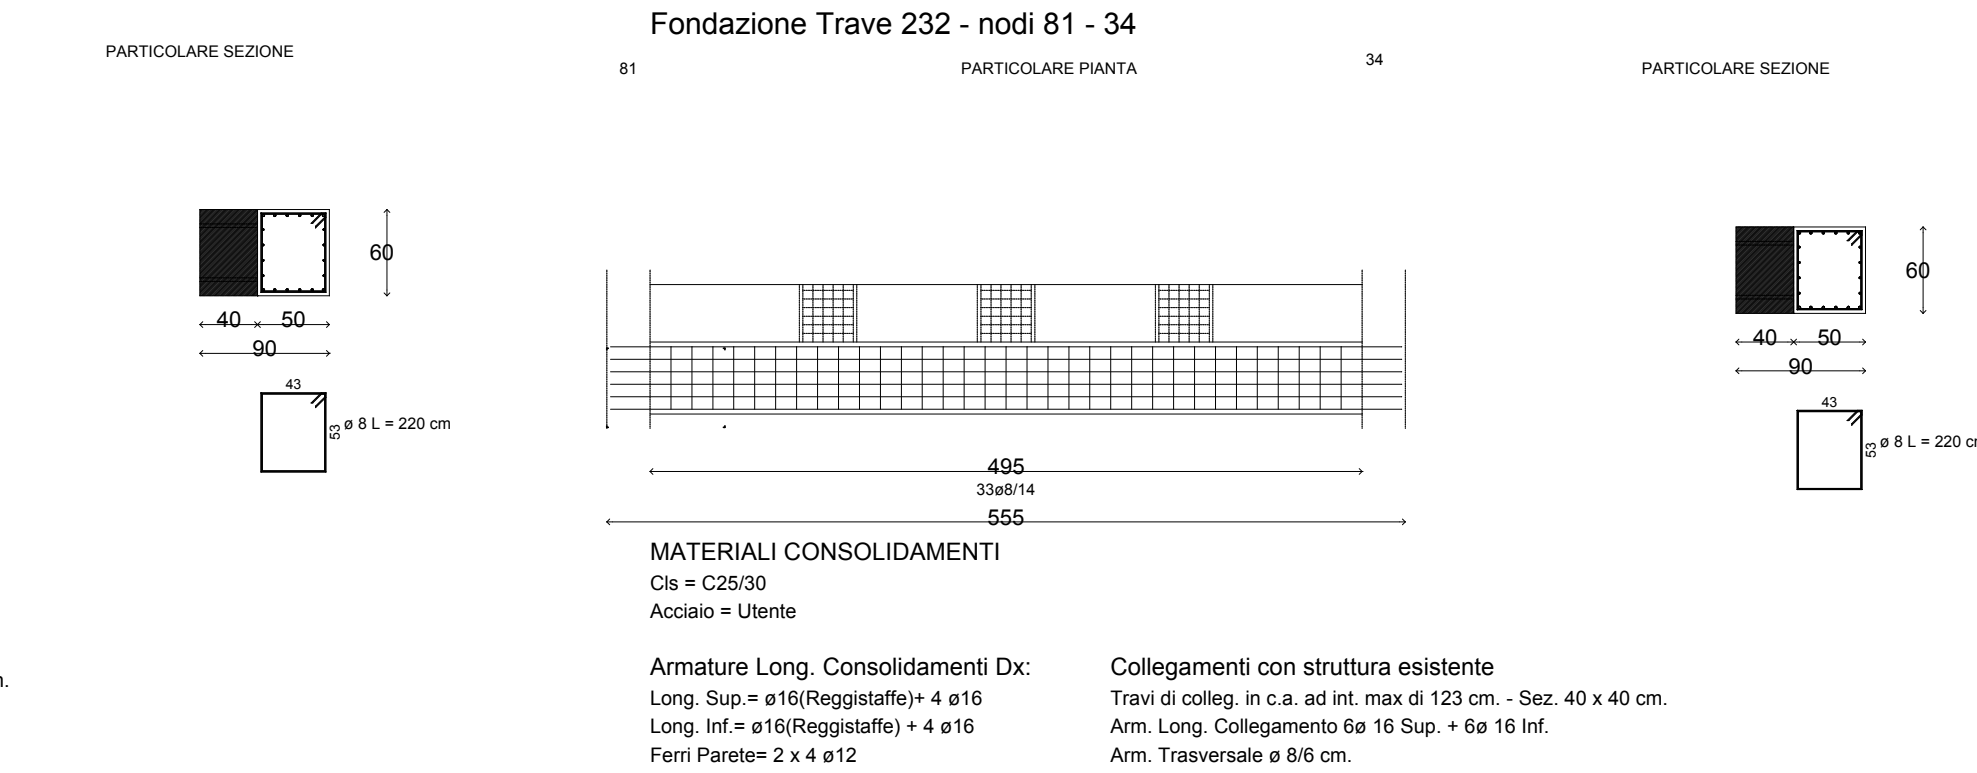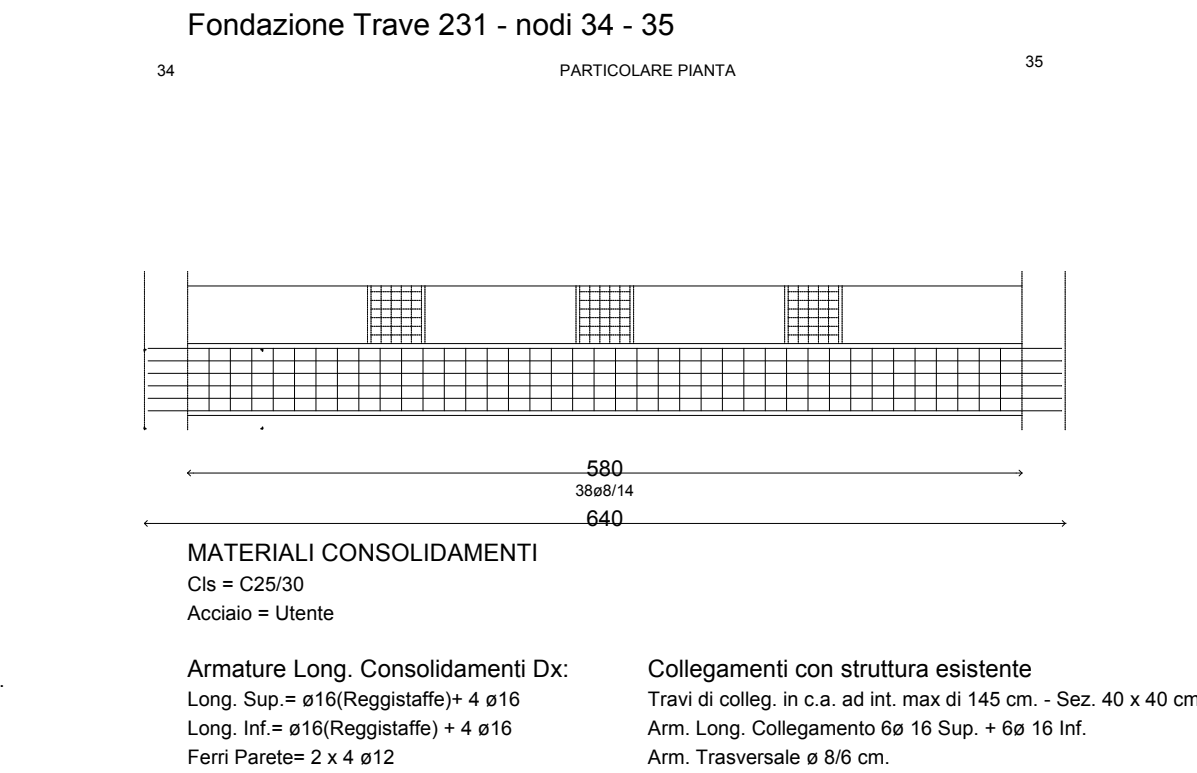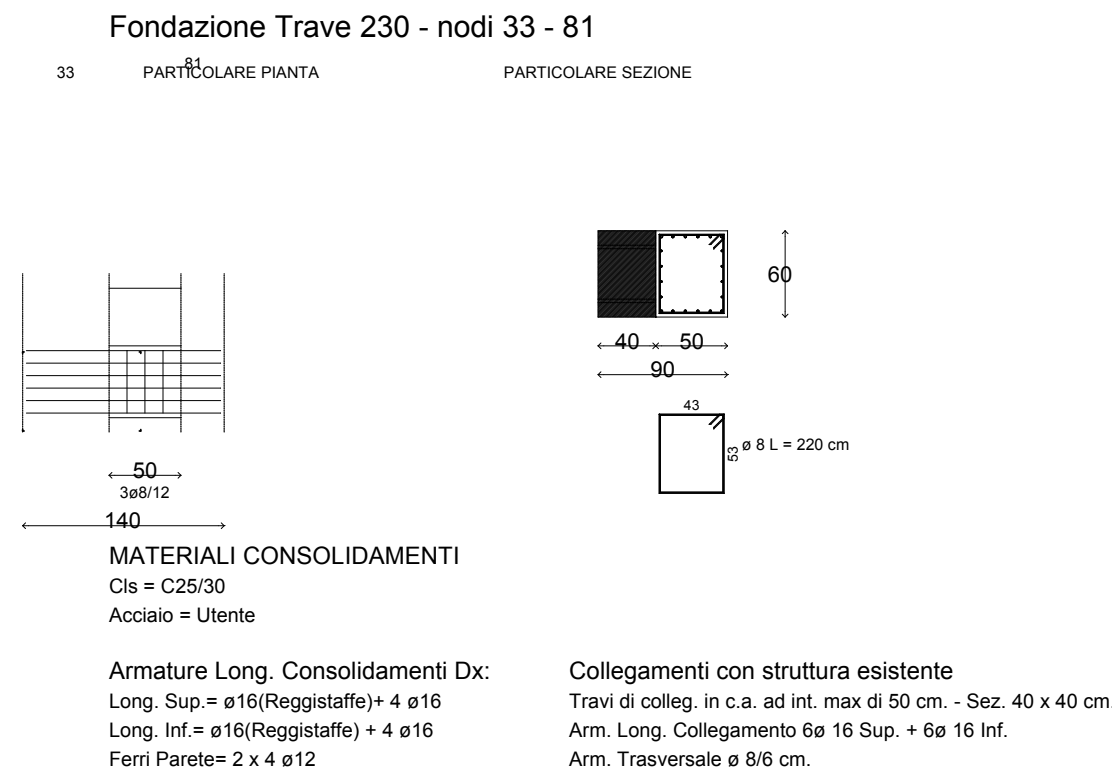

Comune di AULLA
Provincia di MASSA-CARRARA

ESECUTIVI DI CANTIERE

Fondazione

Oggetto:

PROGETTO DI MIGLIORAMENTO SISMICO DI EDIFICIO AD USO SCUOLA
ELEMENTARE COMUNALE IN SERRICCIOLO

Ditta: COMUNE DI AULLA

Data:

Materiali

CLS
C25/30
ACCIAIO LONGITUDINALI
Utente fyk 3500 [daN/cm²]
ACCIAIO STAFFE
Utente fyk 3500 [daN/cm²]


5

Il Progettista
ARCH CORRADO LATTANZI

Il Direttore dei lavori

Il Calcolatore
ARCH CORRADO LATTANZI

Fondazione Trave 236 - nodi 36 - 39

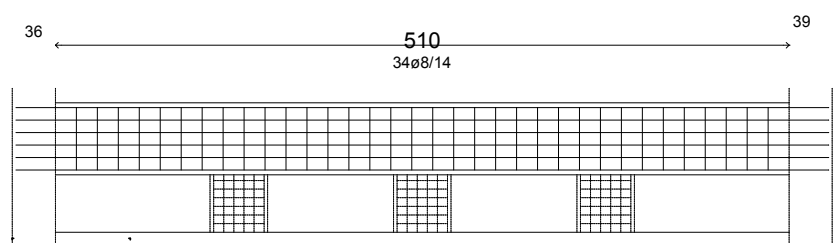


MATERIALI CONSOLIDAMENTI
Cls = C25/30
Acciaio = Utente


Armature Long. Consolidamento Sx:
Long. Sup. = ø16(Reggistaffe) + 4 ø16
Long. Inf. = ø16(Reggistaffe) + 4 ø16
Ferri Parete= 2 x 4 ø12

Collegamenti con struttura esistente
Travi di colleg. in c.a. ad int. max di 127 cm. - Sez. 40 x 40 cm.
Arm. Long. Collegamento 6ø 16 Sup. + 6ø 16 Inf.
Arm. Trasversale ø 8/6 cm.

PARTICOLARE SEZIONE

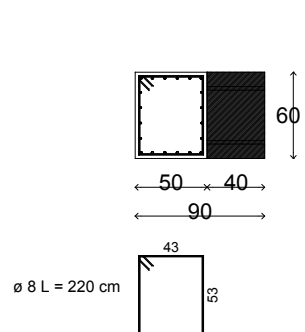

Fondazione Trave 237 - nodi 38 - 37

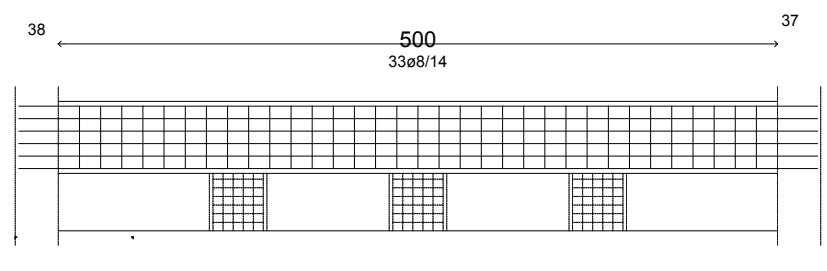


MATERIALI CONSOLIDAMENTI
Cls = C25/30
Acciaio = Utente


Armature Long. Consolidamento Sx:
Long. Sup. = ø16(Reggistaffe) + 4 ø16
Long. Inf. = ø16(Reggistaffe) + 4 ø16
Ferri Parete= 2 x 4 ø12

Collegamenti con struttura esistente
Travi di colleg. in c.a. ad int. max di 125 cm. - Sez. 40 x 40 cm.
Arm. Long. Collegamento 6ø 16 Sup. + 6ø 16 Inf.
Arm. Trasversale ø 8/6 cm.

PARTICOLARE SEZIONE

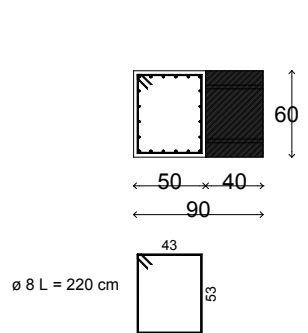


Fondazione Trave 238 - nodi 39 - 49

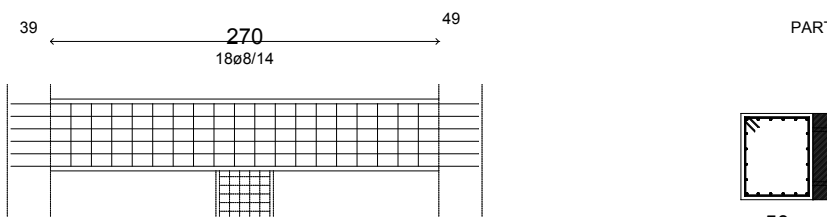


MATERIALI CONSOLIDAMENTI
Cls = C25/30
Acciaio = Utente

Armature Long. Consolidamento Sx:
Long. Sup. = ø16(Reggistaffe) + 4 ø16
Long. Inf. = ø16(Reggistaffe) + 4 ø16
Ferri Parete= 2 x 4 ø12

Collegamenti con struttura esistente
Travi di colleg. in c.a. ad int. max di 135 cm. - Sez. 40 x 40 cm.
Arm. Long. Collegamento 6ø 16 Sup. + 6ø 16 Inf.
Arm. Trasversale ø 8/6 cm.

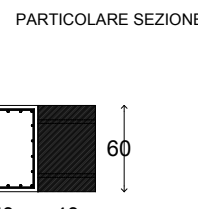


Fondazione Trave 239 - nodi 40 - 41

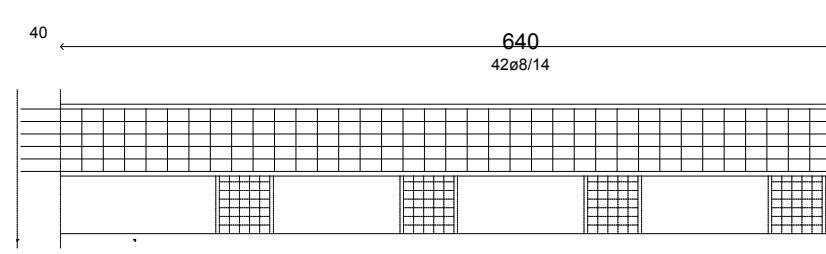


MATERIALI CONSOLIDAMENTI
Cls = C25/30
Acciaio = Utente

Armature Long. Consolidamento Sx:
Long. Sup. = ø16(Reggistaffe) + 4 ø16
Long. Inf. = ø16(Reggistaffe) + 4 ø16
Ferri Parete= 2 x 4 ø12

Collegamenti con struttura esistente
Travi di colleg. in c.a. ad int. max di 128 cm. - Sez. 40 x 40 cm.
Arm. Long. Collegamento 6ø 16 Sup. + 6ø 16 Inf.
Arm. Trasversale ø 8/6 cm.

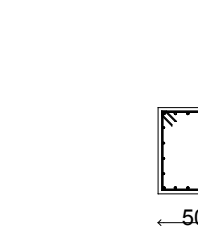

Fondazione Trave 240 - nodi 40 - 42

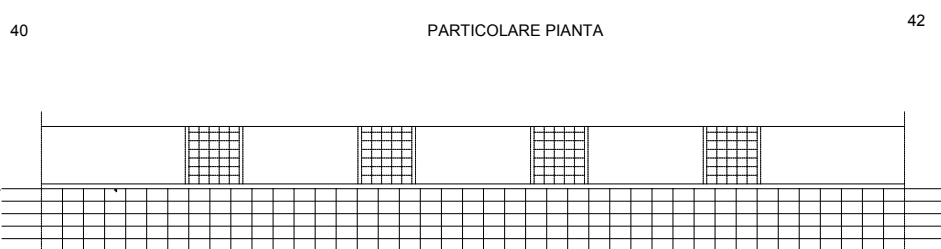


MATERIALI CONSOLIDAMENTI
Cls = C25/30
Acciaio = Utente


Armature Long. Consolidamenti Dx:
Long. Sup. = ø16(Reggistaffe)+ 4 ø16
Long. Inf. = ø16(Reggistaffe) + 4 ø16
Ferri Parete= 2 x 4 ø12

Collegamenti con struttura esistente
Travi di colleg. in c.a. ad int. max di 120 cm. - Sez. 40 x 40 cm.
Arm. Long. Collegamento 6ø 16 Sup. + 6ø 16 Inf.
Arm. Trasversale ø 8/6 cm.

PARTICOLARE SEZIONE

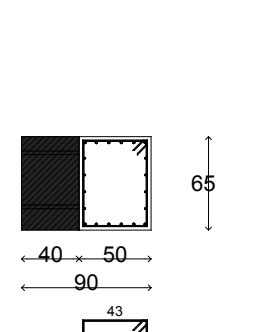

Fondazione Trave 241 - nodi 41 - 64

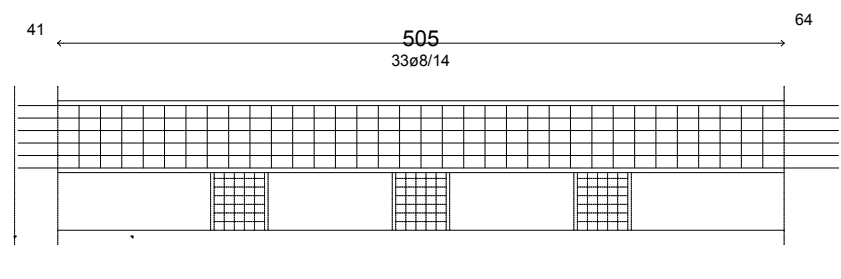


MATERIALI CONSOLIDAMENTI
Cls = C25/30
Acciaio = Utente


Armature Long. Consolidamento Sx:
Long. Sup. = ø16(Reggistaffe) + 4 ø16
Long. Inf. = ø16(Reggistaffe) + 4 ø16
Ferri Parete= 2 x 4 ø12

Collegamenti con struttura esistente
Travi di colleg. in c.a. ad int. max di 126 cm. - Sez. 40 x 40 cm.
Arm. Long. Collegamento 6ø 16 Sup. + 6ø 16 Inf.
Arm. Trasversale ø 8/6 cm.

PARTICOLARE SEZIONE

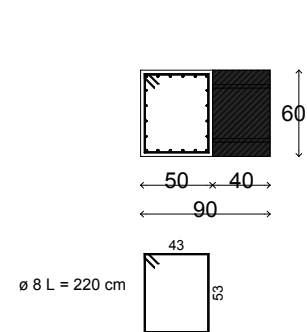

Fondazione Trave 242 - nodi 41 - 78

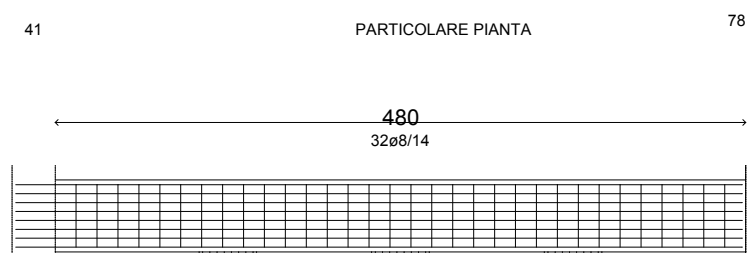


MATERIALI CONSOLIDAMENTI
Cls = C25/30
Acciaio = Utente

Armature Long. Consolidamenti Dx - Sx:
Long. Sup. = ø16(Reggistaffe)+ 6 ø16
Long. Inf. = ø16(Reggistaffe) + 6 ø16
Ferri Parete= 2 x 6 ø12

Collegamenti con struttura esistente
Travi di colleg. in c.a. ad int. max di 120 cm. - Sez. 40 x 40 cm.
Arm. Long. Collegamento 8ø 16 Sup. + 8ø 16 Inf.
Arm. Trasversale ø 8/6 cm.




Fondazione Trave 246 - nodi 78 - 43

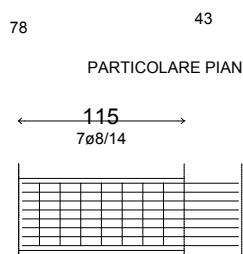


MATERIALI CONSOLIDAMENTI
Cls = C25/30
Acciaio = Utente

Armature Long. Consolidamenti Dx - Sx:
Long. Sup. = ø16(Reggistaffe)+ 6 ø16
Long. Inf. = ø16(Reggistaffe) + 6 ø16
Ferri Parete= 2 x 6 ø12

Collegamenti con struttura esistente
Travi di colleg. in c.a. ad int. max di 115 cm. - Sez. 40 x 40 cm.
Arm. Long. Collegamento 8ø 16 Sup. + 8ø 16 Inf.
Arm. Trasversale ø 8/6 cm.

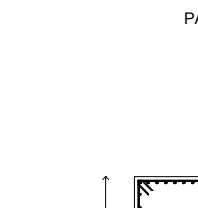

Fondazione Trave 243 - nodi 42 - 43

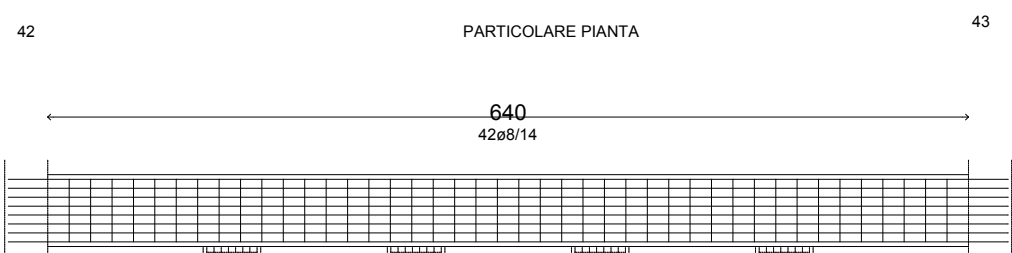


MATERIALI CONSOLIDAMENTI
Cls = C25/30
Acciaio = Utente


Armature Long. Consolidamenti Dx - Sx:
Long. Sup. = ø16(Reggistaffe)+ 6 ø16
Long. Inf. = ø16(Reggistaffe) + 6 ø16
Ferri Parete= 2 x 6 ø12

Collegamenti con struttura esistente
Travi di colleg. in c.a. ad int. max di 128 cm. - Sez. 40 x 40 cm.
Arm. Long. Collegamento 8ø 16 Sup. + 8ø 16 Inf.
Arm. Trasversale ø 8/6 cm.

PARTICOLARE SEZIONE

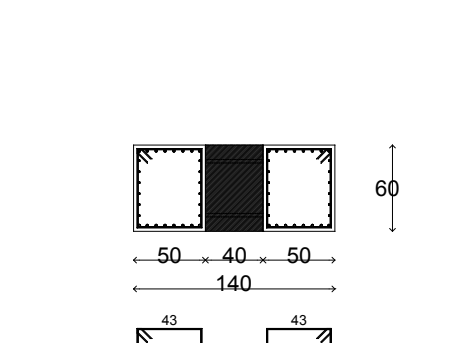

Fondazione Trave 244 - nodi 42 - 44

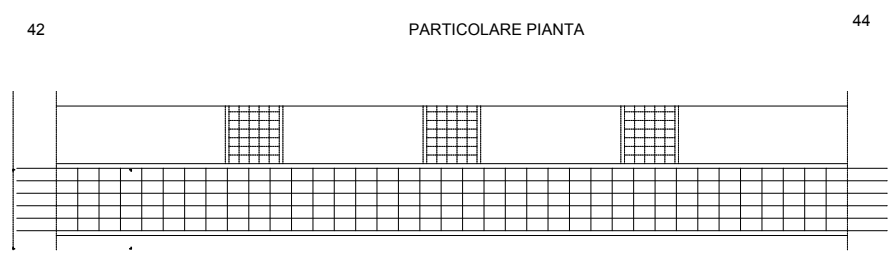


MATERIALI CONSOLIDAMENTI
Cls = C25/30
Acciaio = Utente


Armature Long. Consolidamenti Dx:
Long. Sup. = ø16(Reggistaffe)+ 4 ø16
Long. Inf. = ø16(Reggistaffe) + 4 ø16
Ferri Parete= 2 x 4 ø12

Collegamenti con struttura esistente
Travi di colleg. in c.a. ad int. max di 137 cm. - Sez. 40 x 40 cm.
Arm. Long. Collegamento 6ø 16 Sup. + 6ø 16 Inf.
Arm. Trasversale ø 8/6 cm.

PARTICOLARE SEZIONE

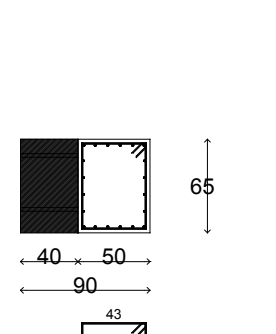


Fondazione Trave 245 - nodi 43 - 61

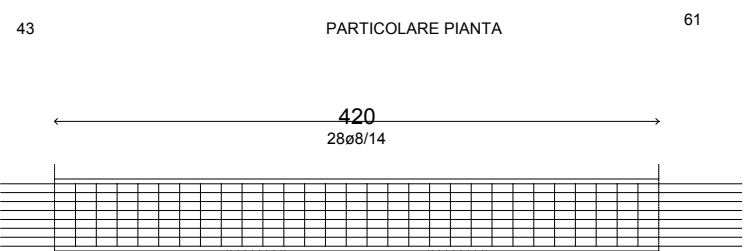


MATERIALI CONSOLIDAMENTI
Cls = C25/30
Acciaio = Utente

Armature Long. Consolidamenti Dx - Sx:
Long. Sup. = ø16(Reggistaffe)+ 6 ø16
Long. Inf. = ø16(Reggistaffe) + 6 ø16
Ferri Parete= 2 x 6 ø12

Collegamenti con struttura esistente
Travi di colleg. in c.a. ad int. max di 140 cm. - Sez. 40 x 40 cm.
Arm. Long. Collegamento 8ø 16 Sup. + 8ø 16 Inf.
Arm. Trasversale ø 8/6 cm.

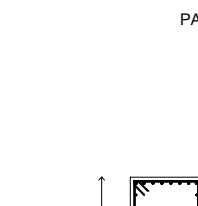


Fondazione Trave 249 - nodi 61 - 45

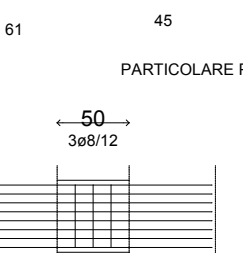


MATERIALI CONSOLIDAMENTI
Cls = C25/30
Acciaio = Utente

Armature Long. Consolidamenti Dx - Sx:
Long. Sup. = ø16(Reggistaffe)+ 6 ø16
Long. Inf. = ø16(Reggistaffe) + 6 ø16
Ferri Parete= 2 x 6 ø12

Collegamenti con struttura esistente
Travi di colleg. in c.a. ad int. max di 100 cm. - Sez. 40 x 40 cm.
Arm. Long. Collegamento 8ø 16 Sup. + 8ø 16 Inf.
Arm. Trasversale ø 8/6 cm.

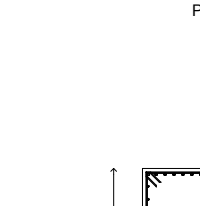

Fondazione Trave 248 - nodi 44 - 46

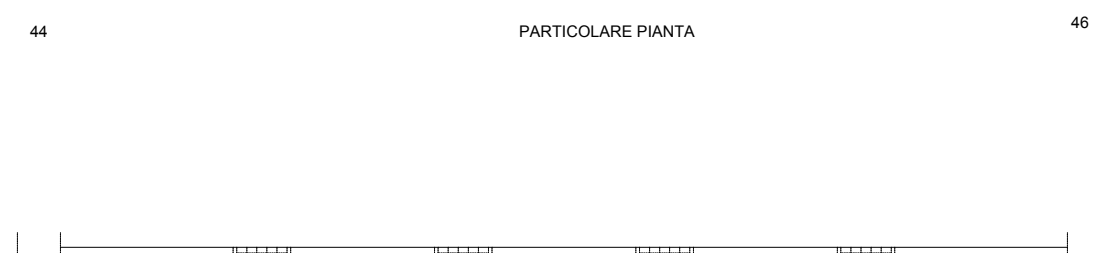


MATERIALI CONSOLIDAMENTI
Cls = C25/30
Acciaio = Utente


Armature Long. Consolidamenti Dx:
Long. Sup. = ø16(Reggistaffe)+ 4 ø16
Long. Inf. = ø16(Reggistaffe) + 4 ø16
Ferri Parete= 2 x 4 ø12

Collegamenti con struttura esistente
Travi di colleg. in c.a. ad int. max di 140 cm. - Sez. 40 x 40 cm.
Arm. Long. Collegamento 6ø 16 Sup. + 6ø 16 Inf.
Arm. Trasversale ø 8/6 cm.

PARTICOLARE SEZIONE

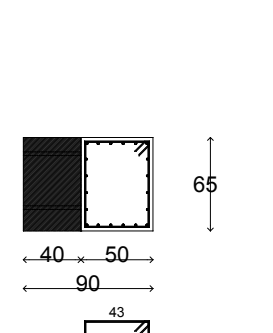

Fondazione Trave 250 - nodi 45 - 62

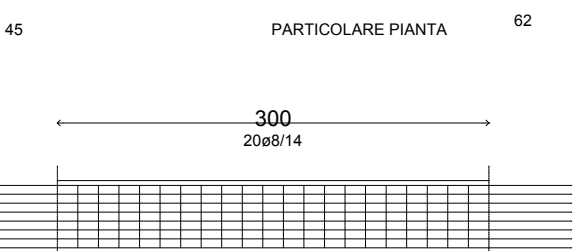

MATERIALI CONSOLIDAMENTI
Cls = C25/30
Acciaio = Utente

Armature Long. Consolidamenti Dx - Sx:
Long. Sup. = ø16(Reggistaffe)+ 6 ø16
Long. Inf. = ø16(Reggistaffe) + 6 ø16
Ferri Parete= 2 x 6 ø12

Collegamenti con struttura esistente
Travi di colleg. in c.a. ad int. max di 100 cm. - Sez. 40 x 40 cm.
Arm. Long. Collegamento 8ø 16 Sup. + 8ø 16 Inf.
Arm. Trasversale ø 8/6 cm.



SECONDO LOTTO

Comune di AULLA
Provincia di MASSA-CARRARA

ESECUTIVI DI CANTIERE

Fondazione

Oggetto: PROGETTO DI MIGLIORAMENTO SISMICO DI EDIFICIO AD USO SCUOLA ELEMENTARE COMUNALE IN SERRICCIOLO

Ditta: COMUNE DI AULLA

Data:

Materiali















CLS
C25/30
ACCIAIO LONGITUDINALI
Utente fyk 3500 [daN/cm²]
ACCIAIO STAFFE
Utente fyk 3500 [daN/cm²]

6

Il Progettista
ARCH CORRADO LATTANZI

Il Direttore dei lavori

Il Calcolatore
ARCH CORRADO LATTANZI

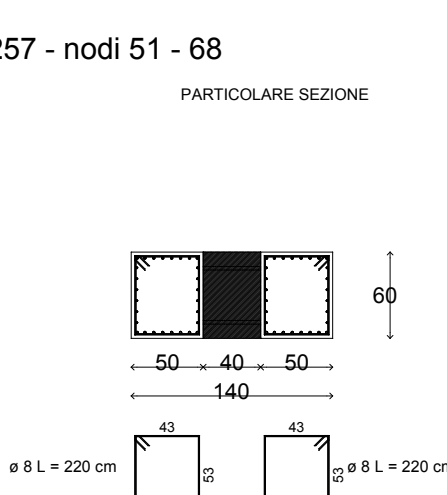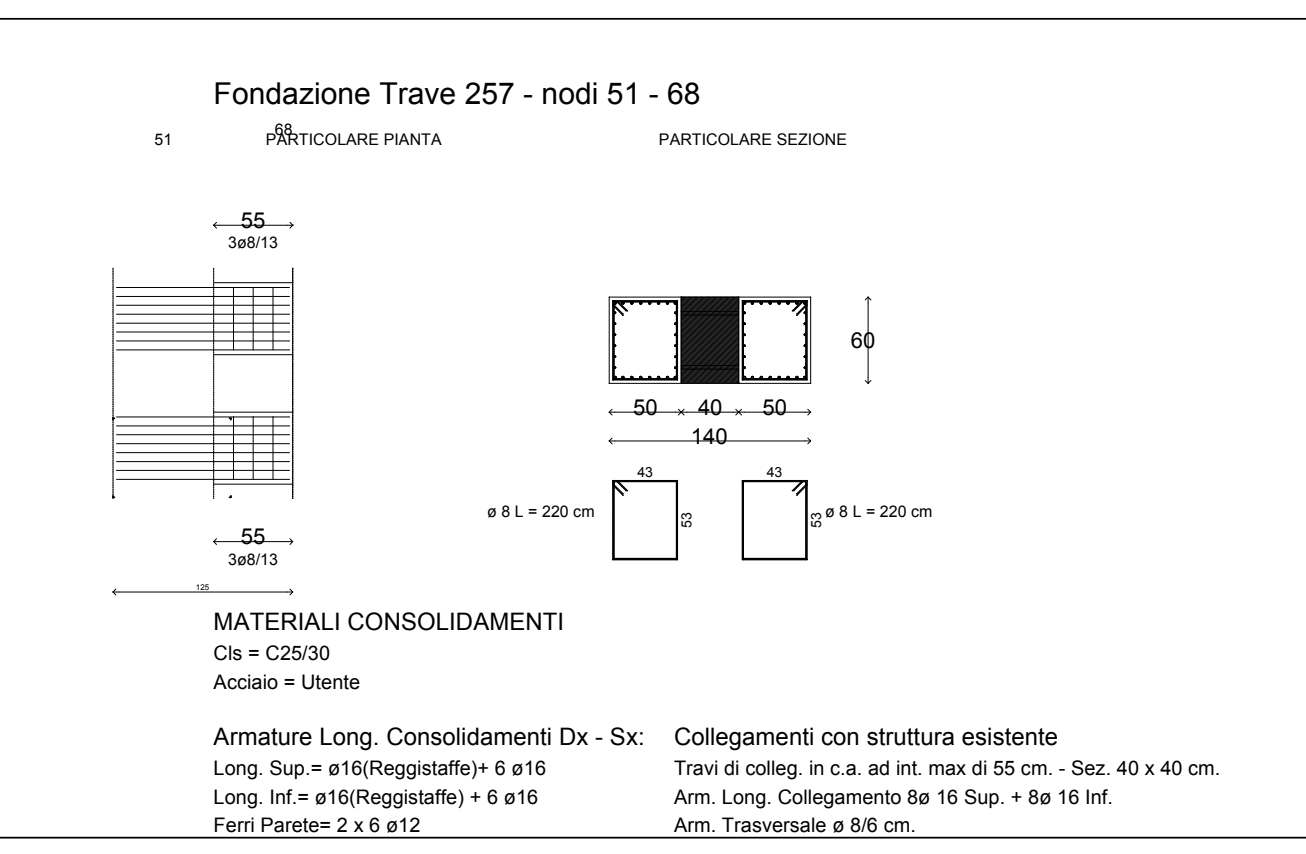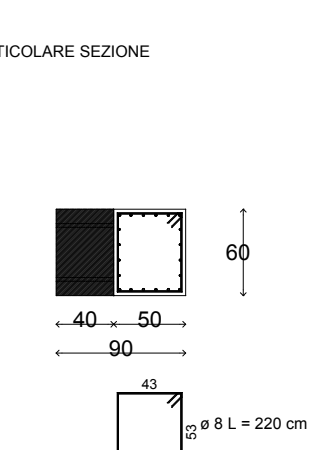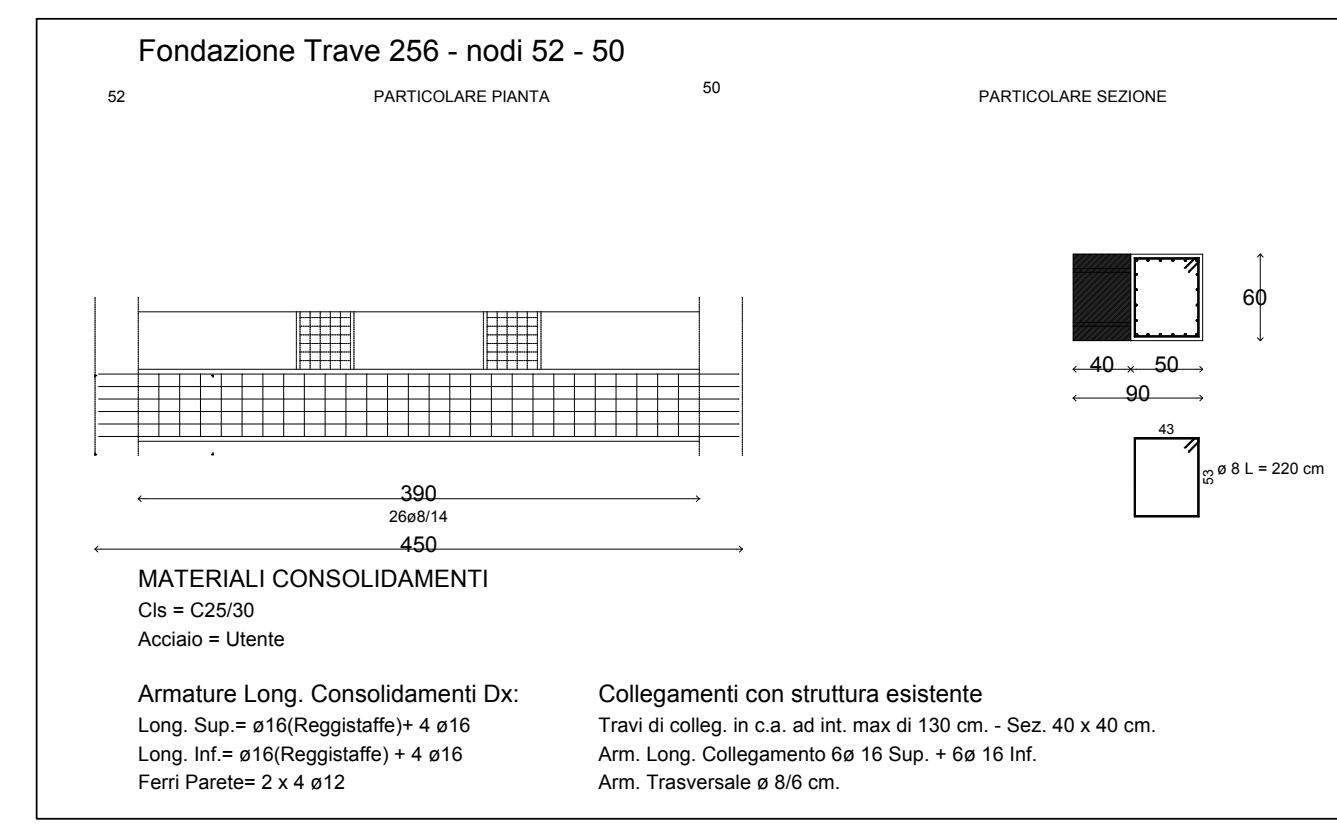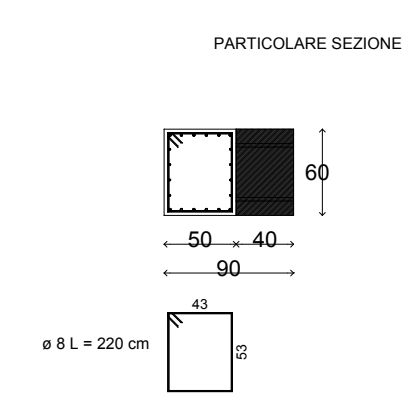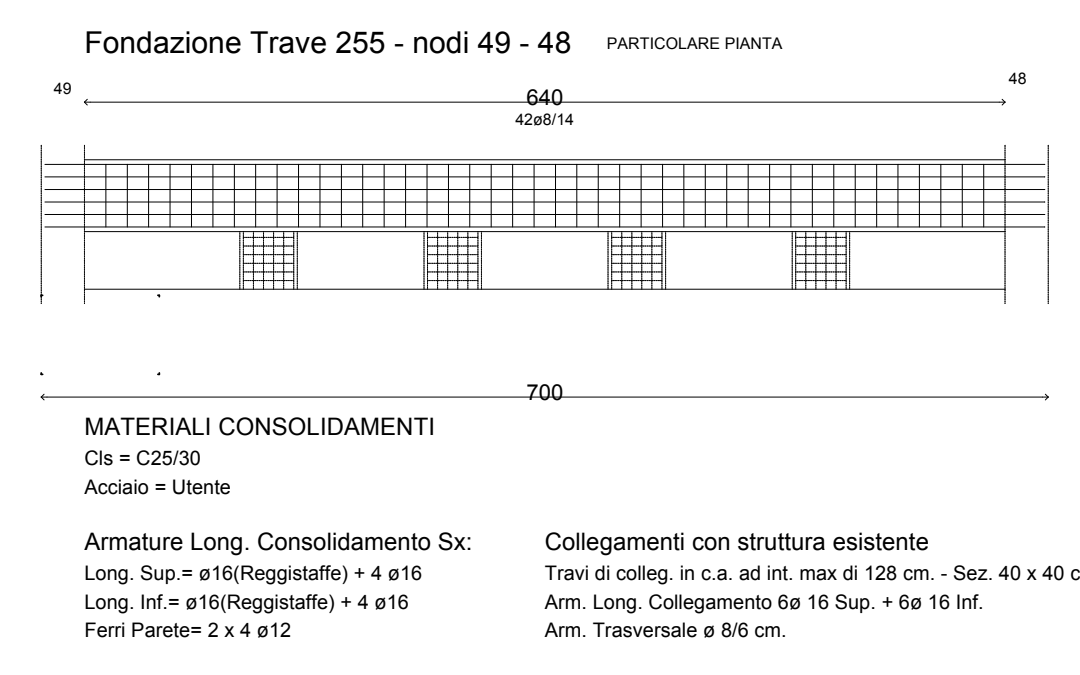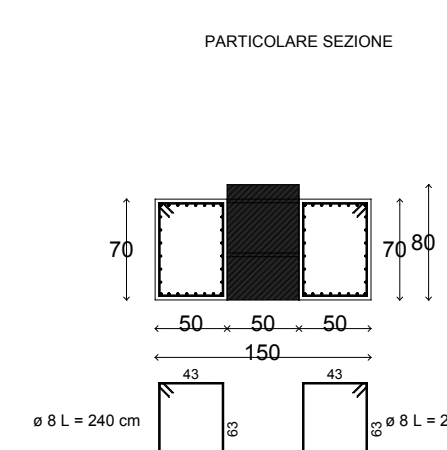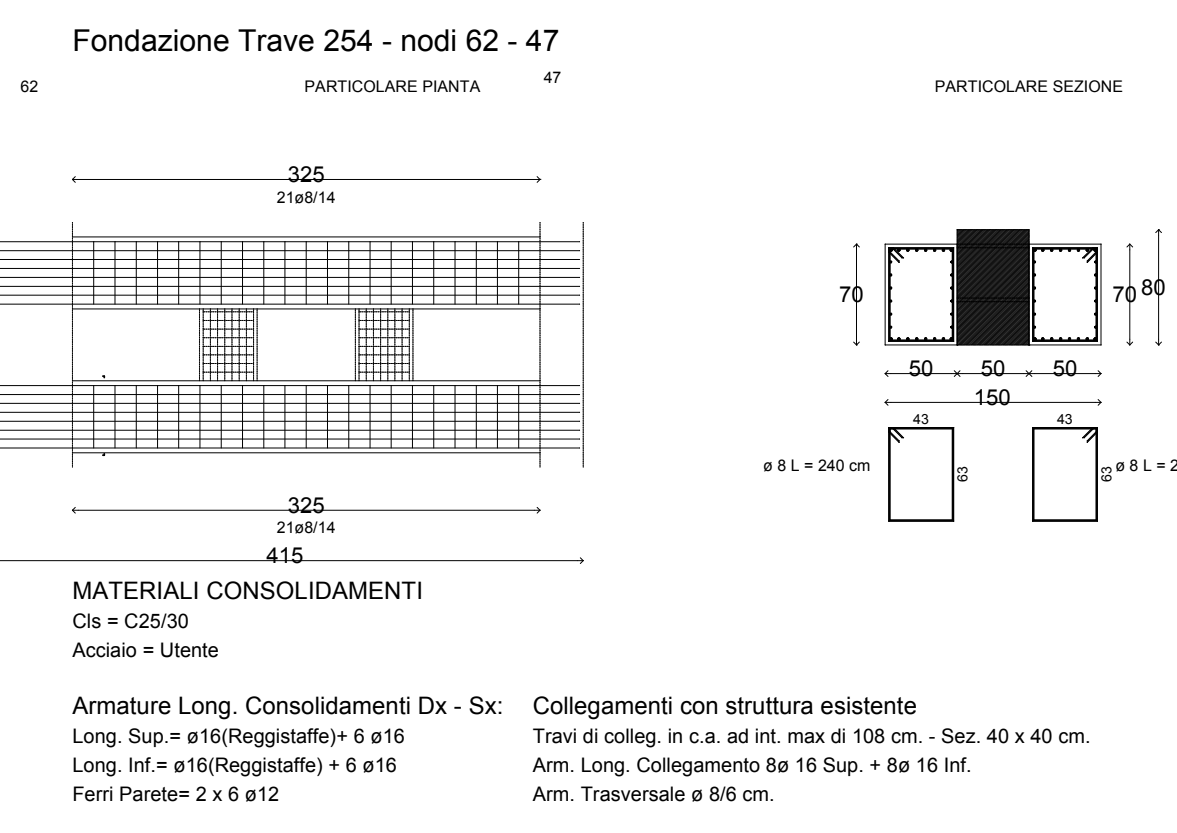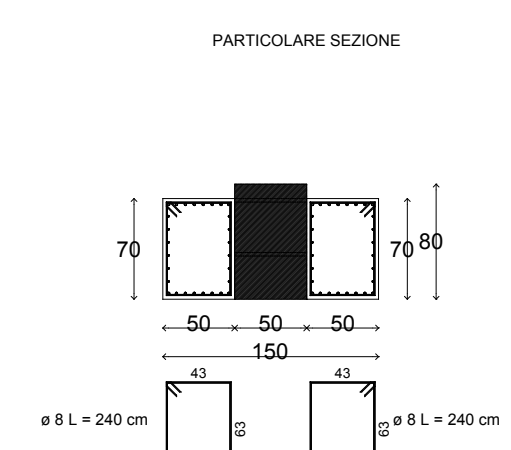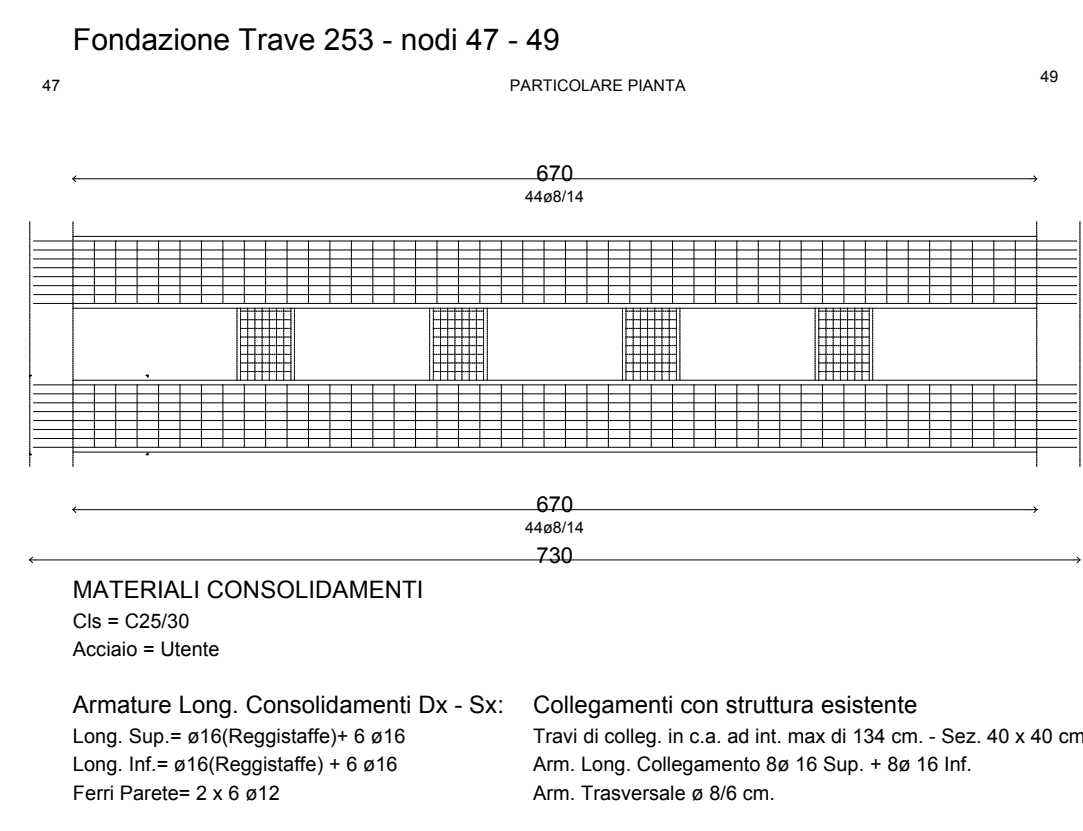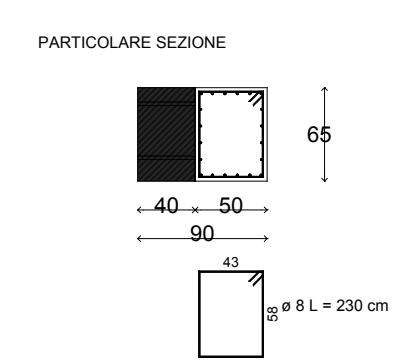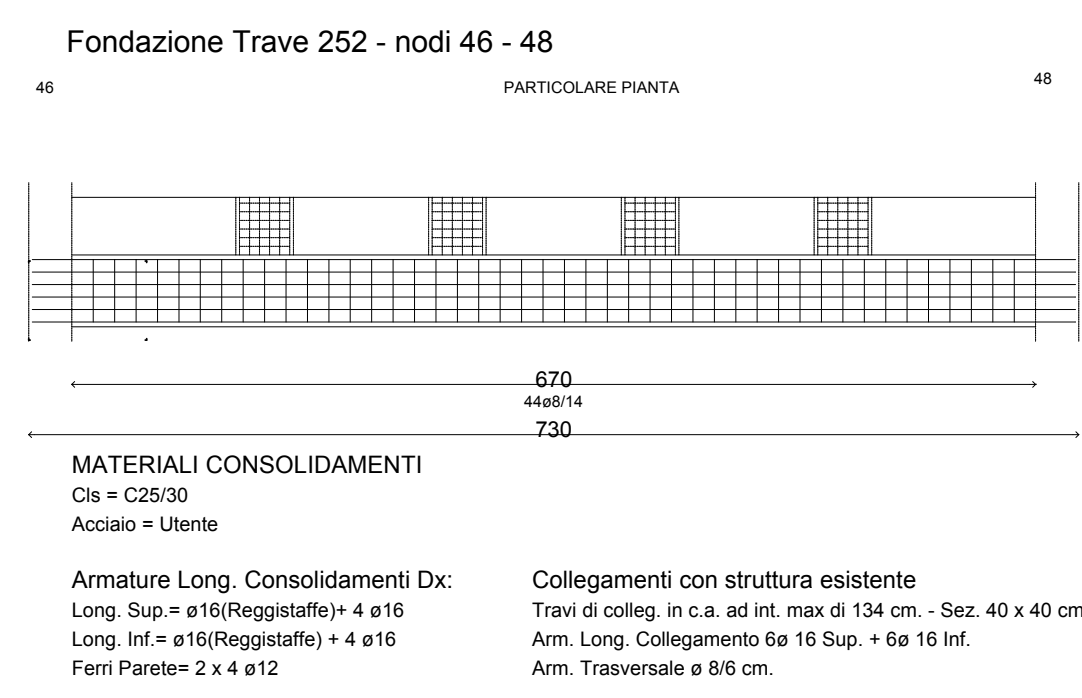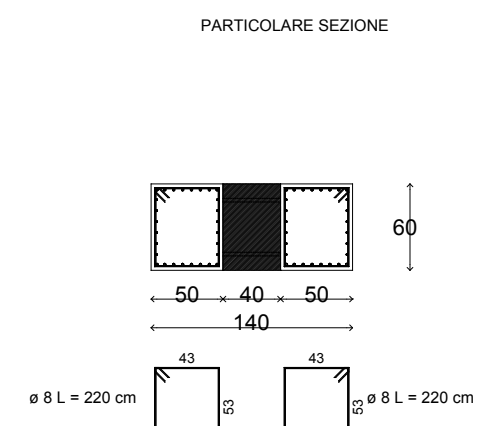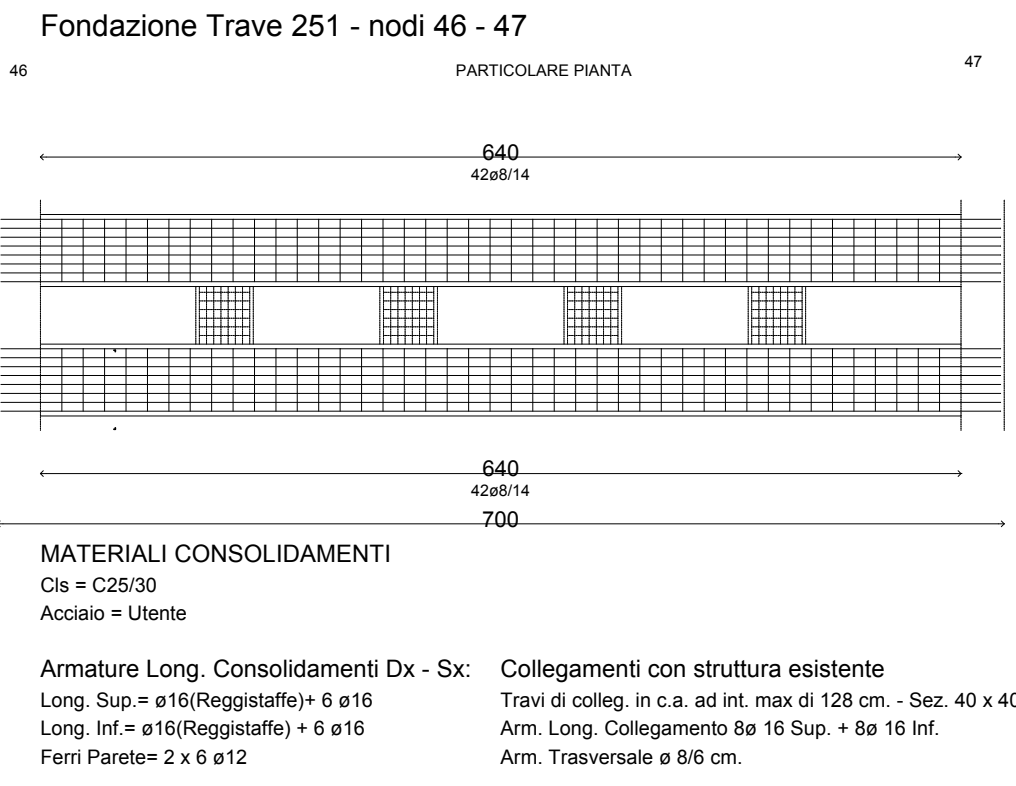

SECONDO LOTTO

Comune di AULLA
Provincia di MASSA-CARRARA

ESECUTIVI DI CANTIERE

Fondazione

Oggetto: PROGETTO DI MIGLIORAMENTO SISMICO DI EDIFICIO AD USO SCUOLA ELEMENTARE COMUNALE IN SERRICCILO

Ditta: COMUNE DI AULLA

Data:

Materiali










CLS
C25/30
ACCIAIO LONGITUDINALI
Utente fyk 3500 [daN/cm²]
ACCIAIO STAFFE
Utente fyk 3500 [daN/cm²]









7

Il Progettista
ARCH CORRADO LATTANZI

Il Direttore dei lavori

Il Calcolatore
ARCH CORRADO LATTANZI

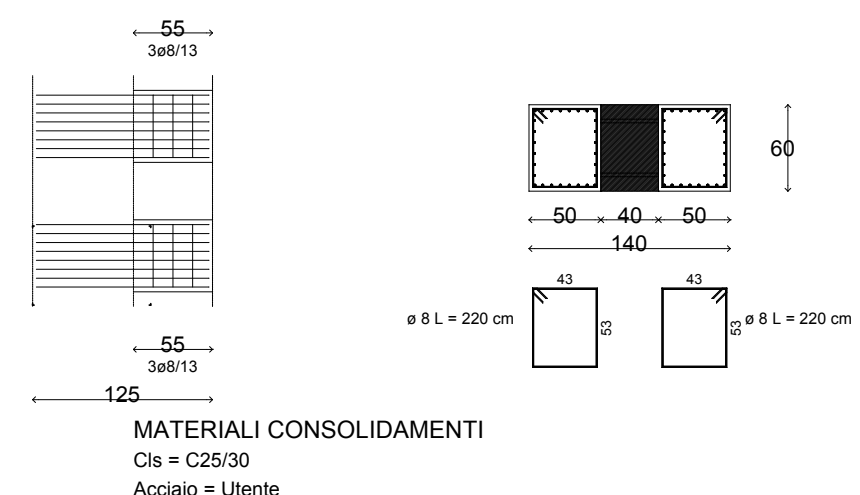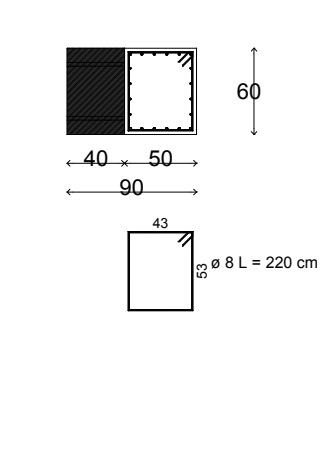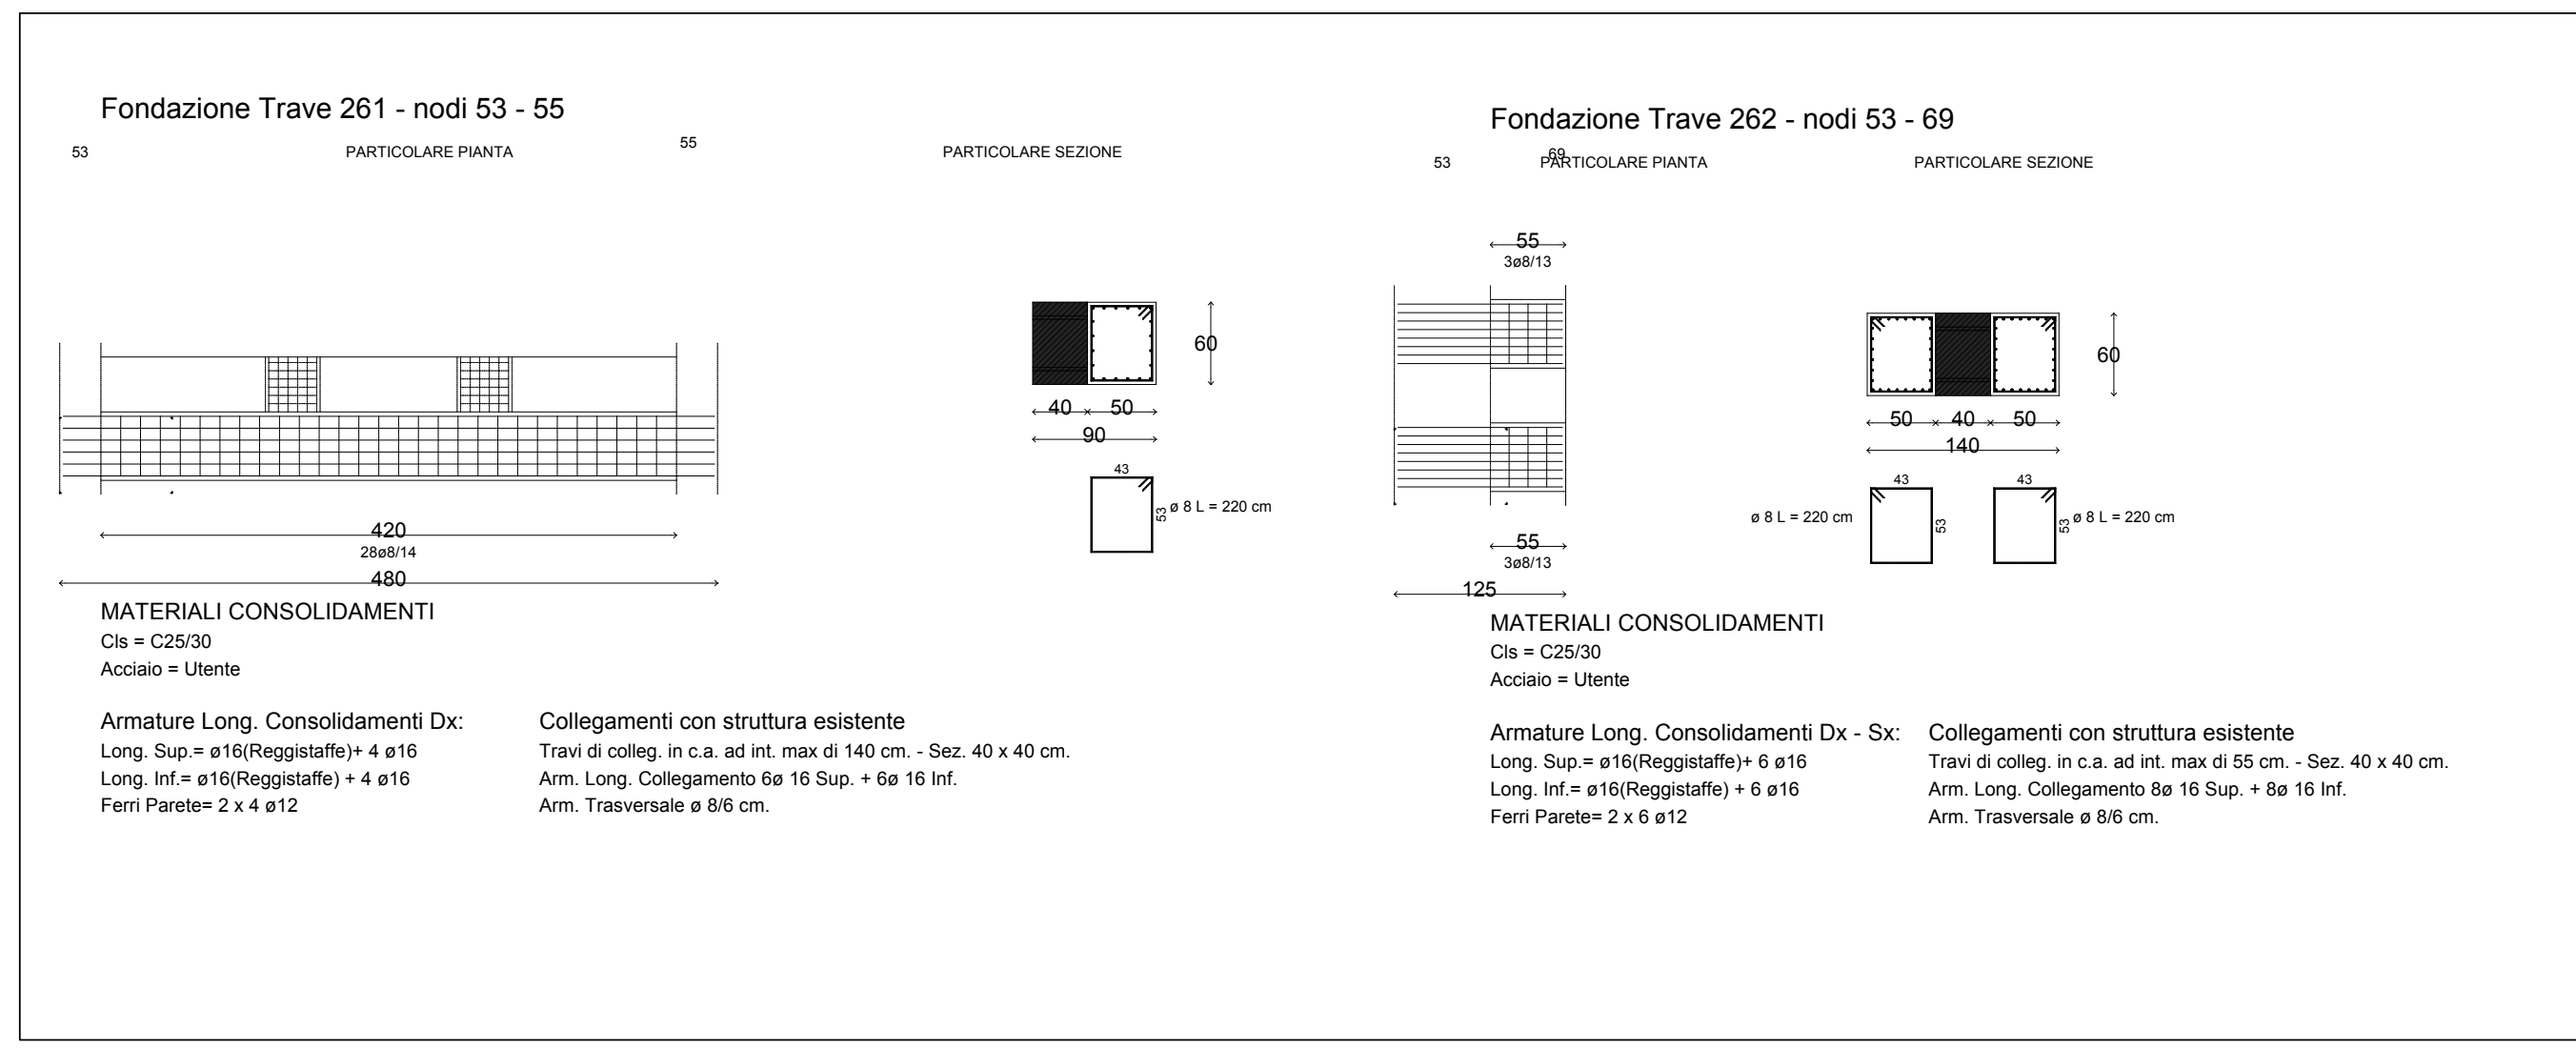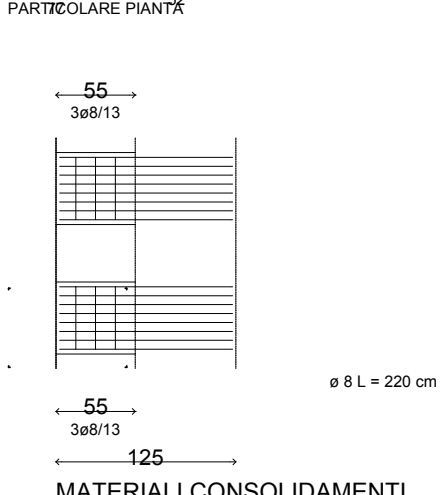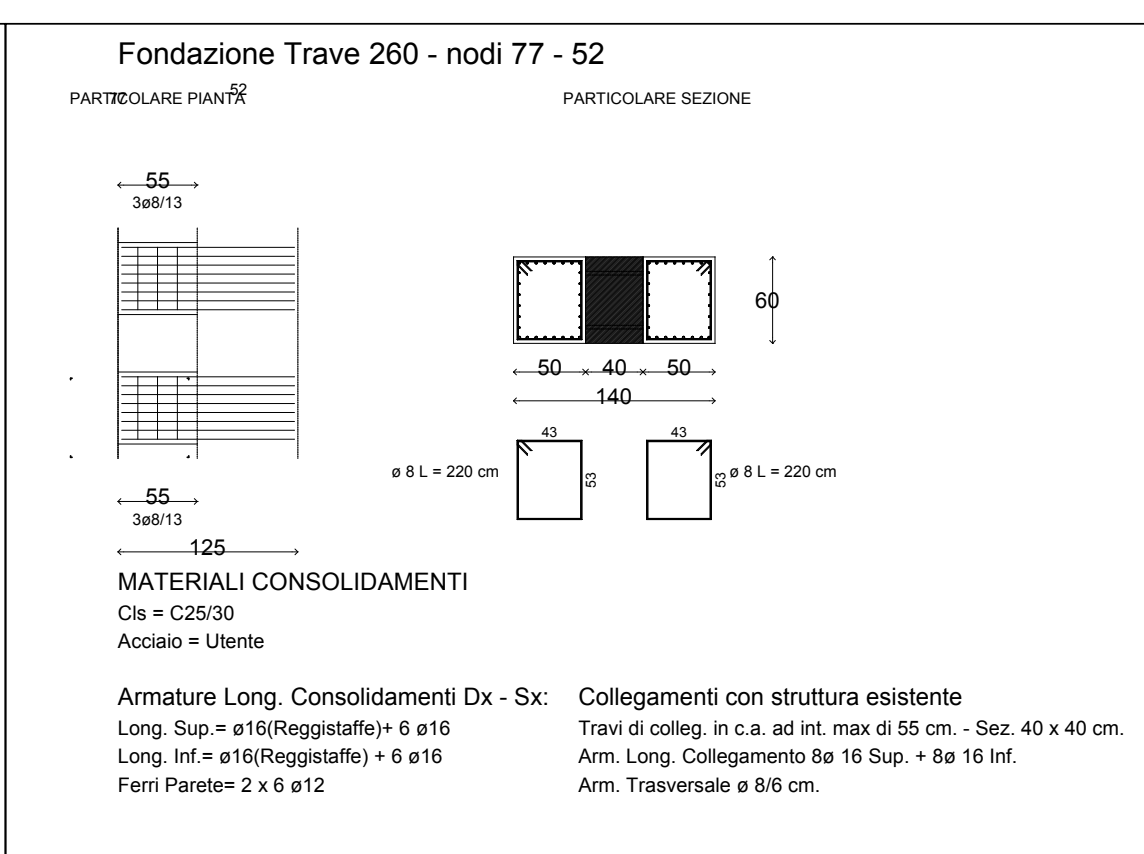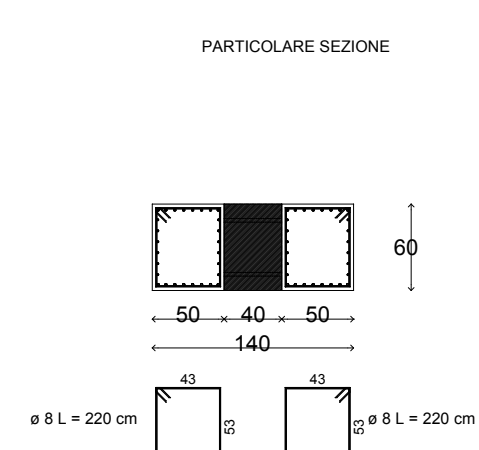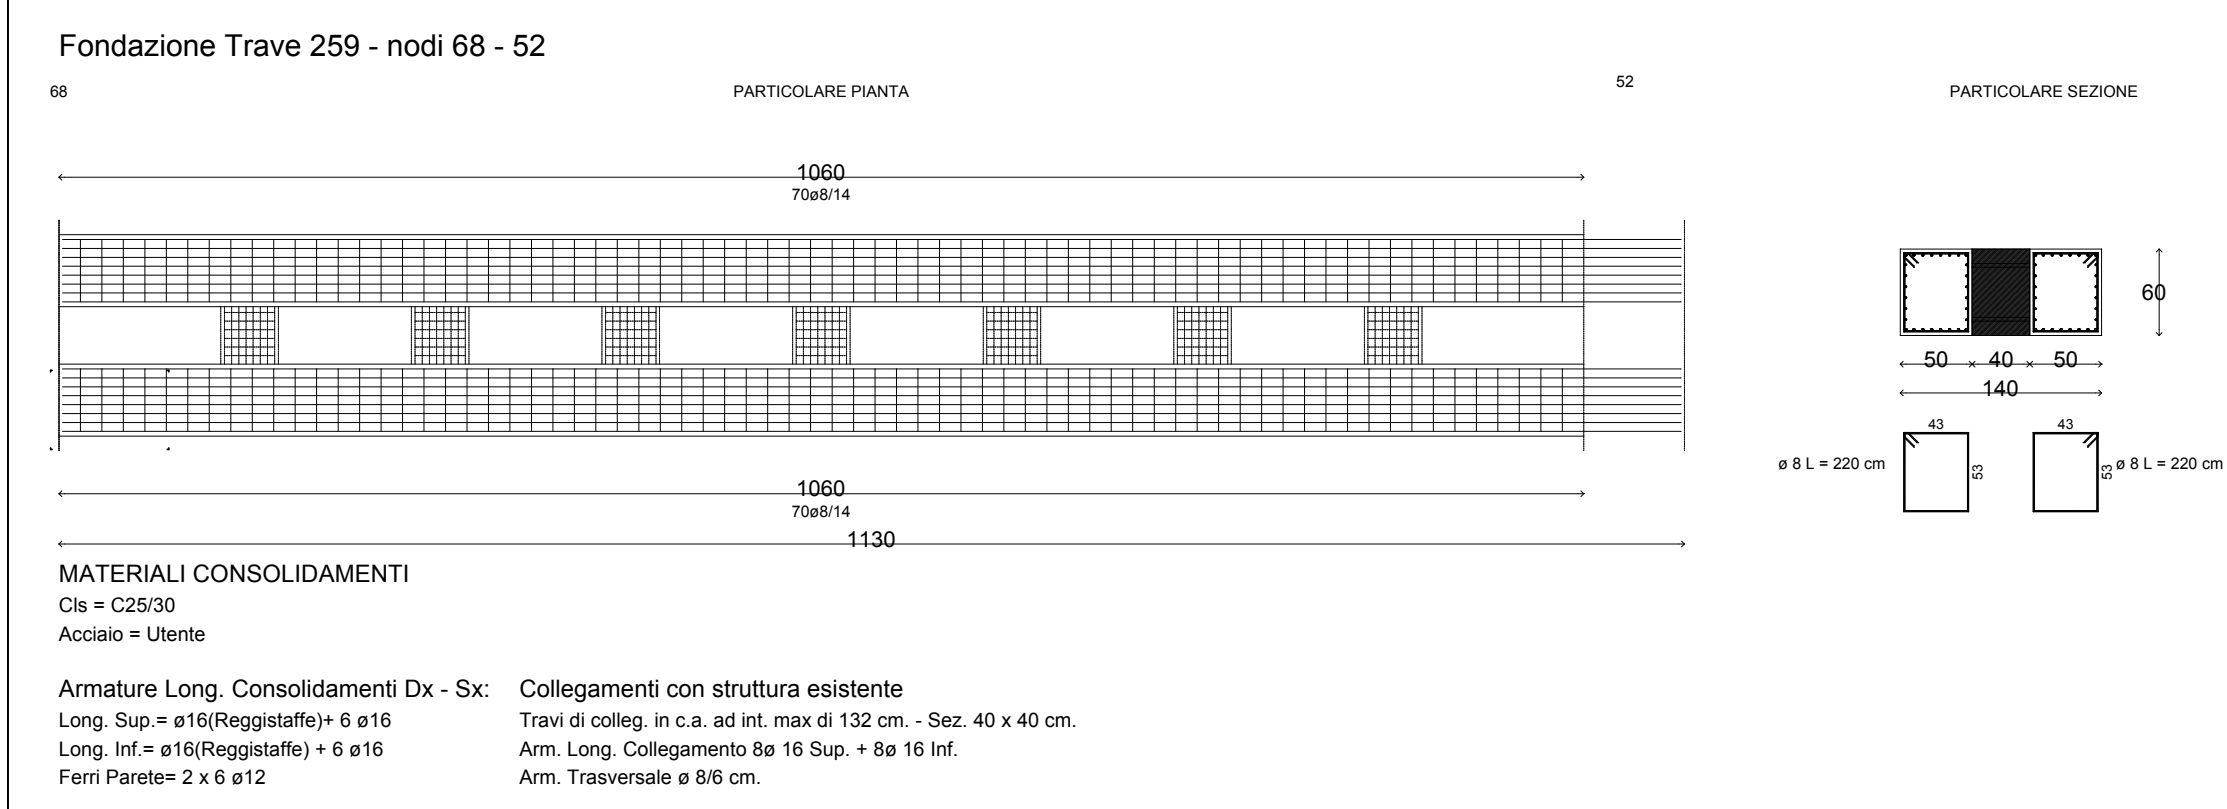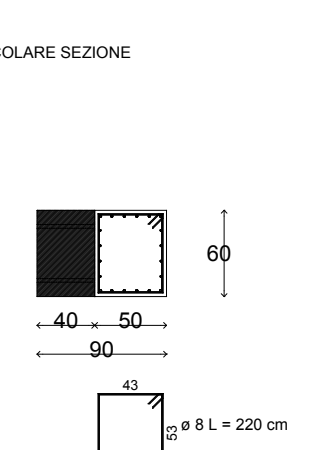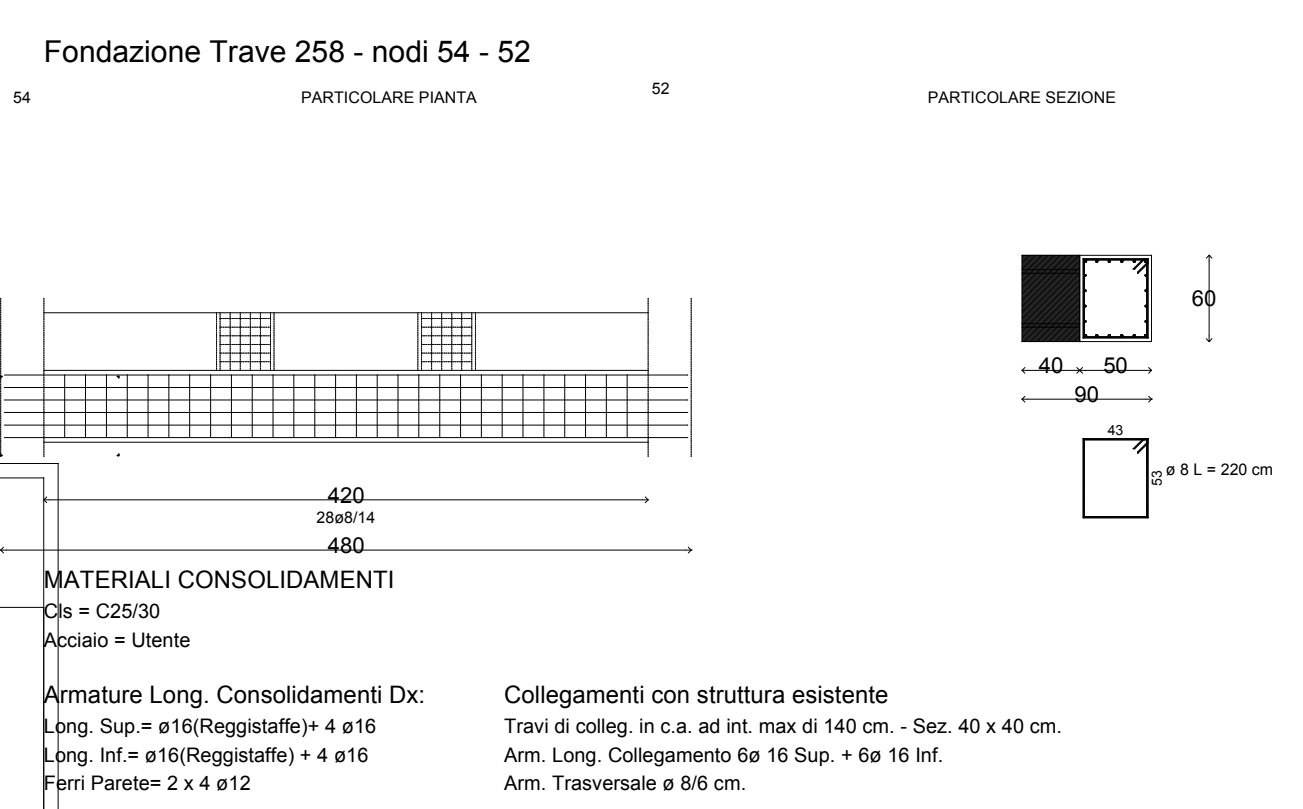

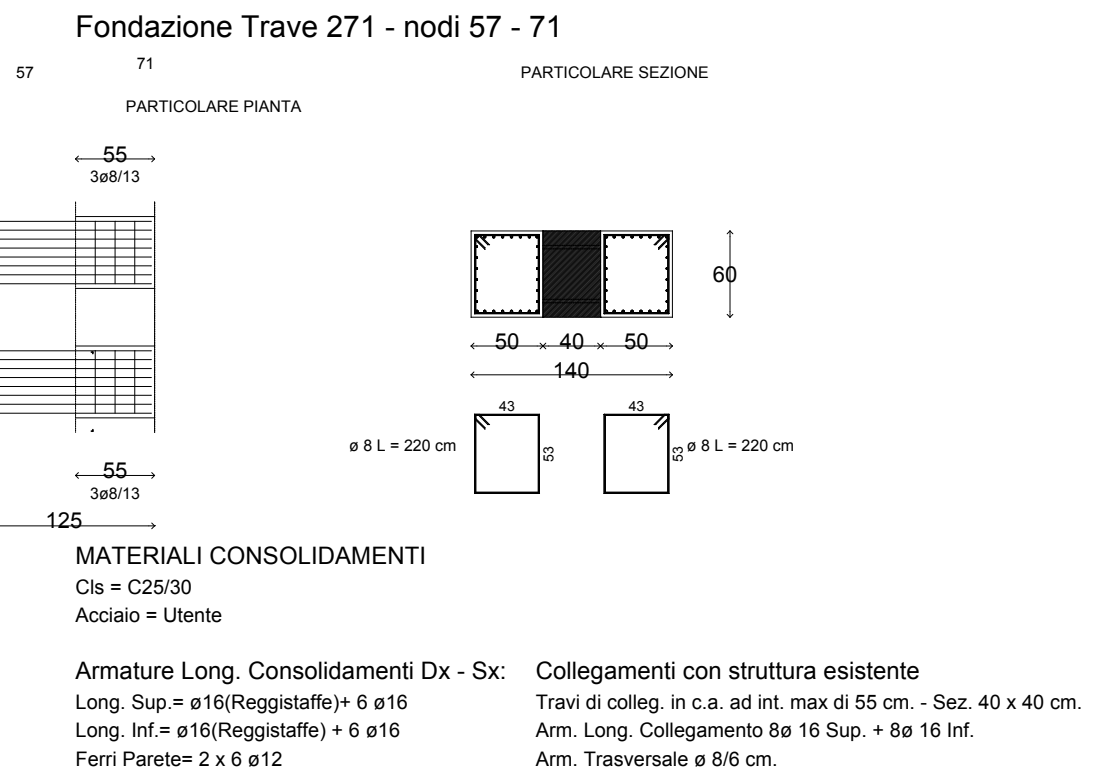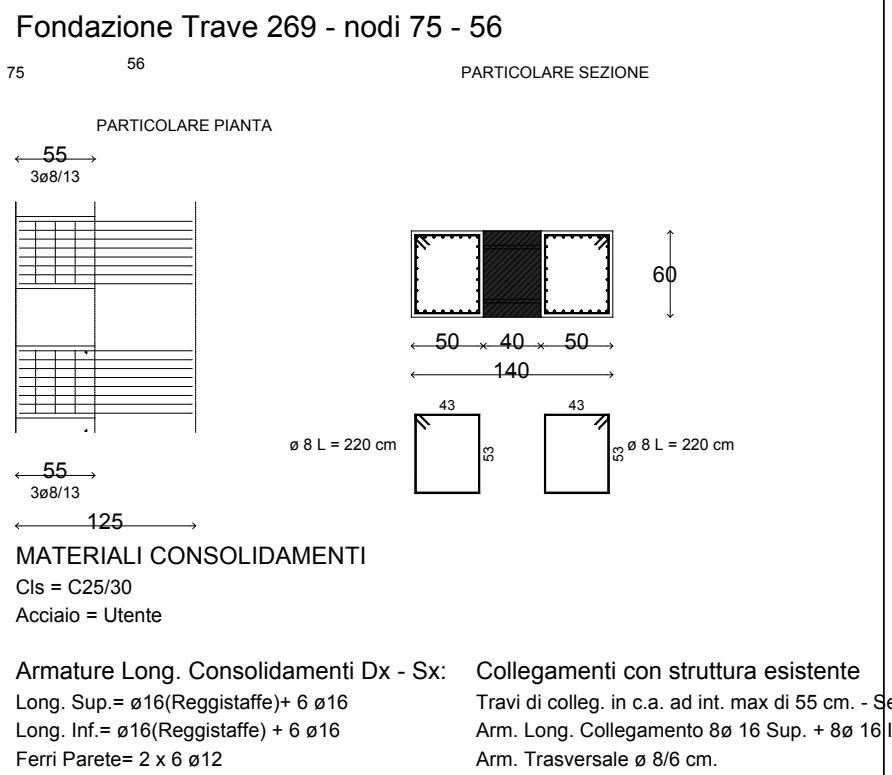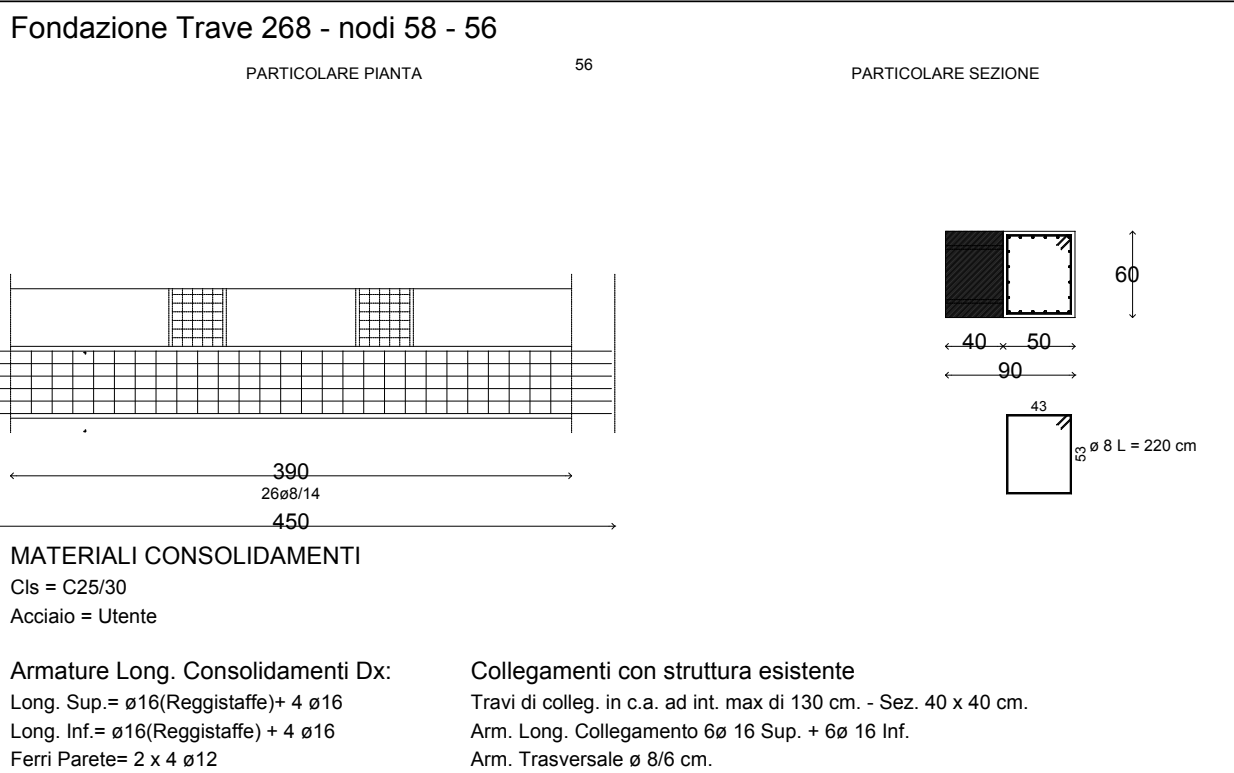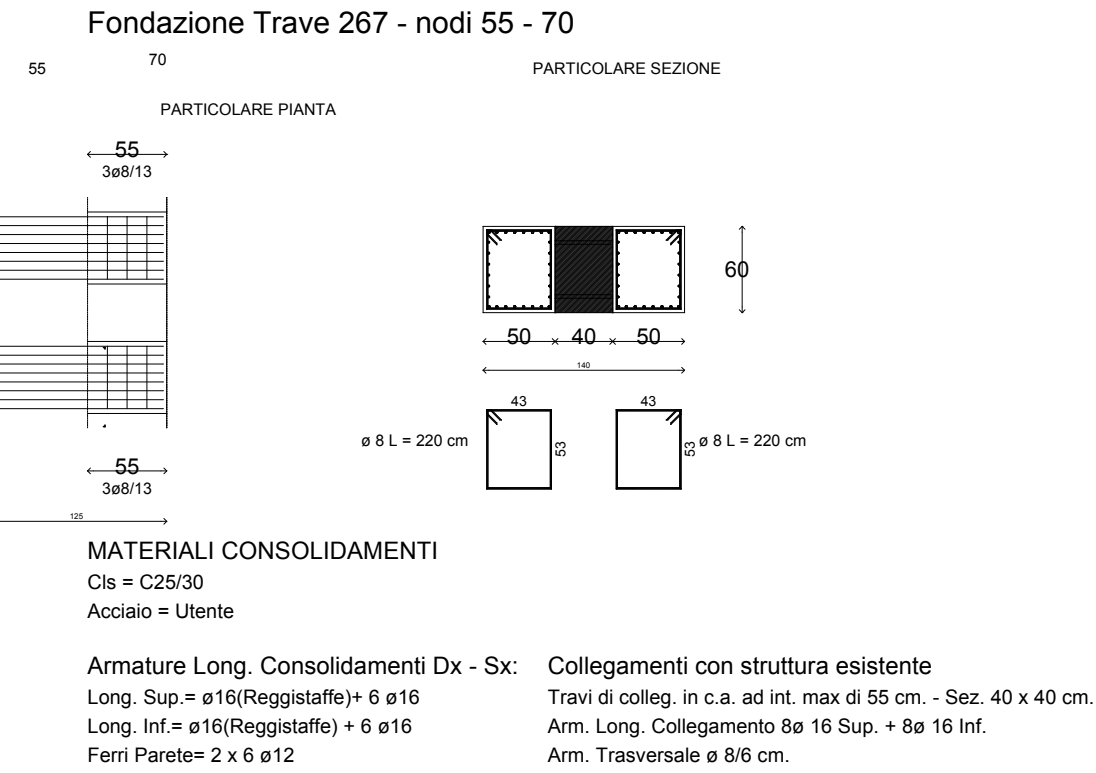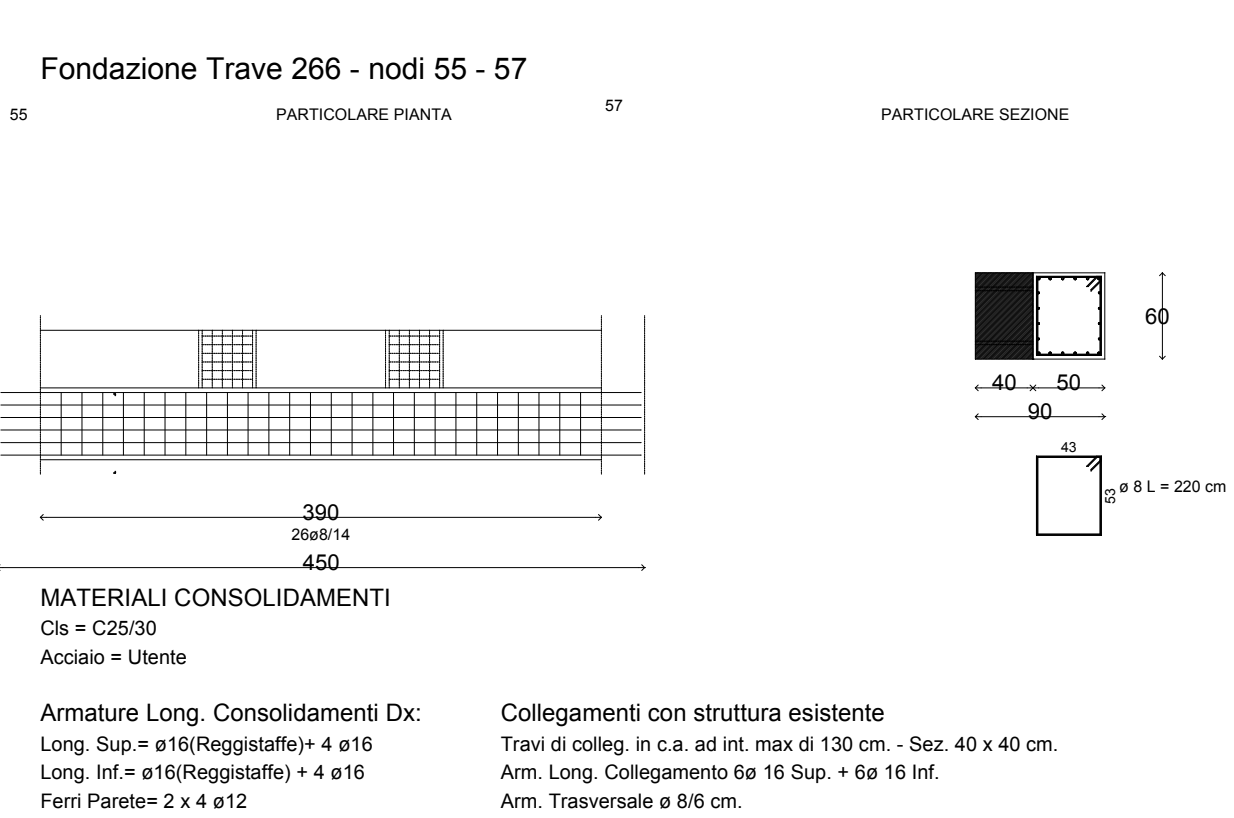
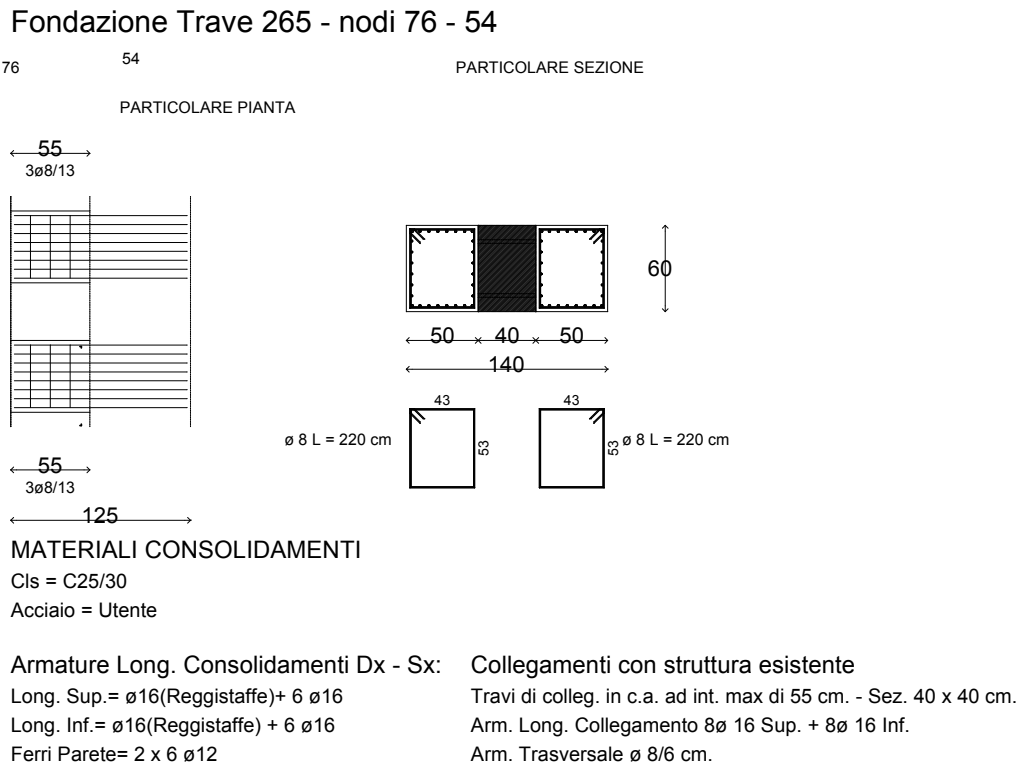
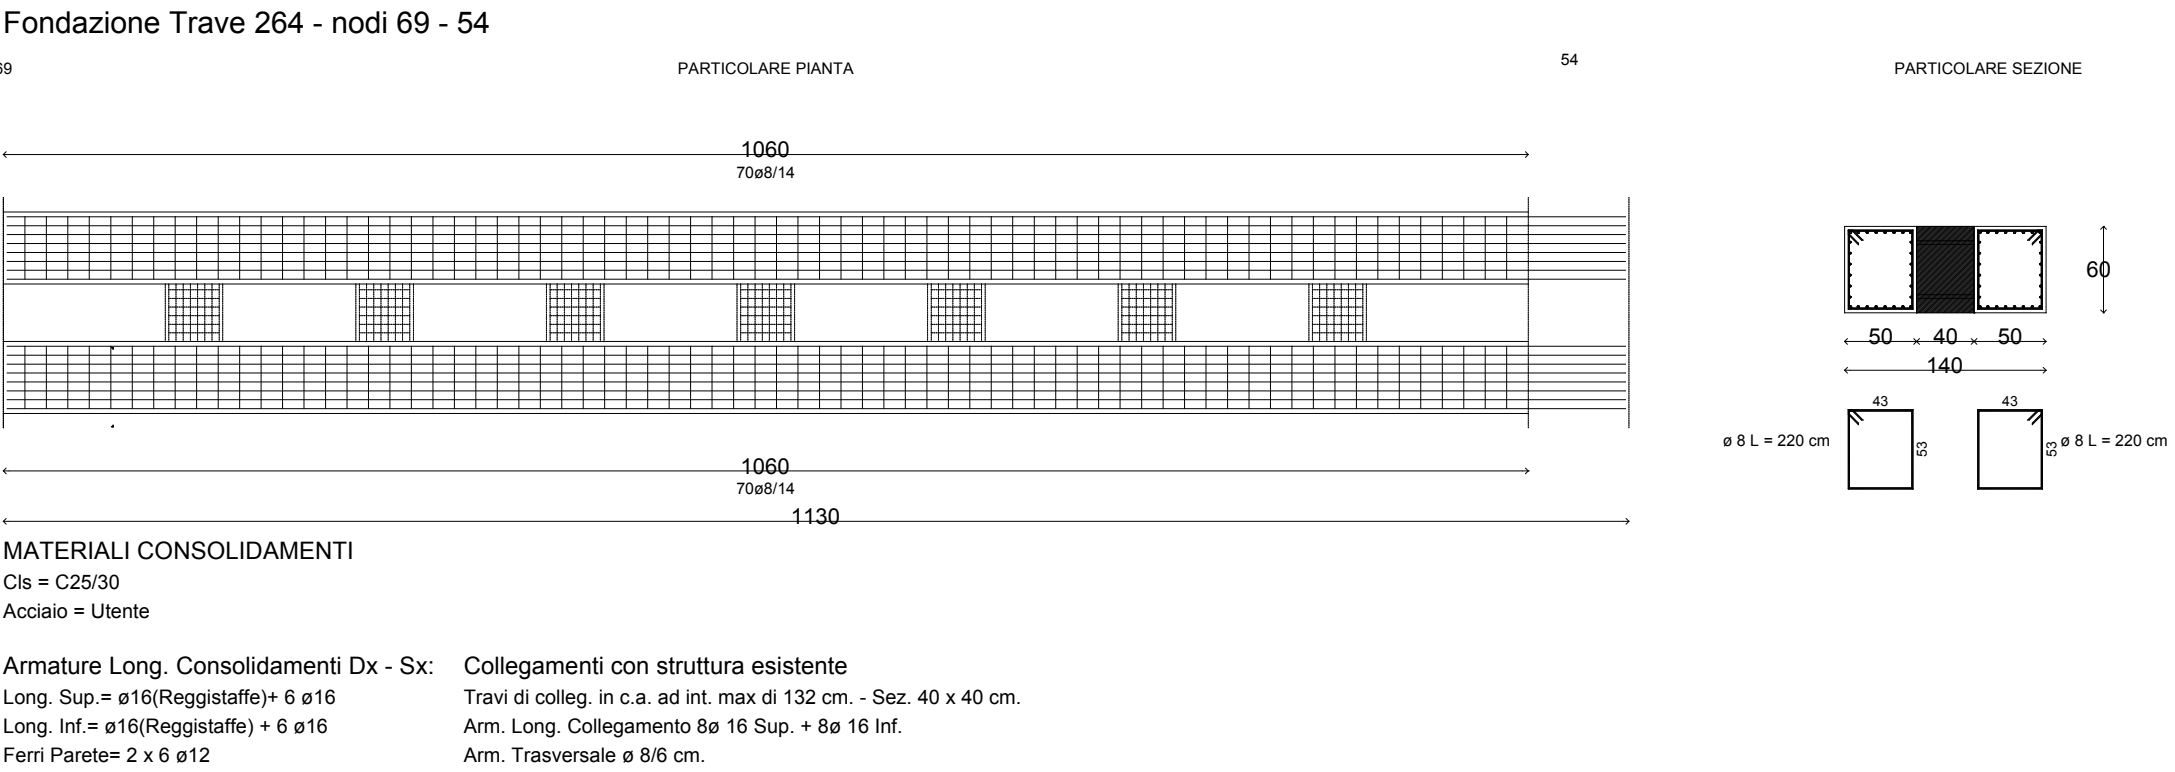
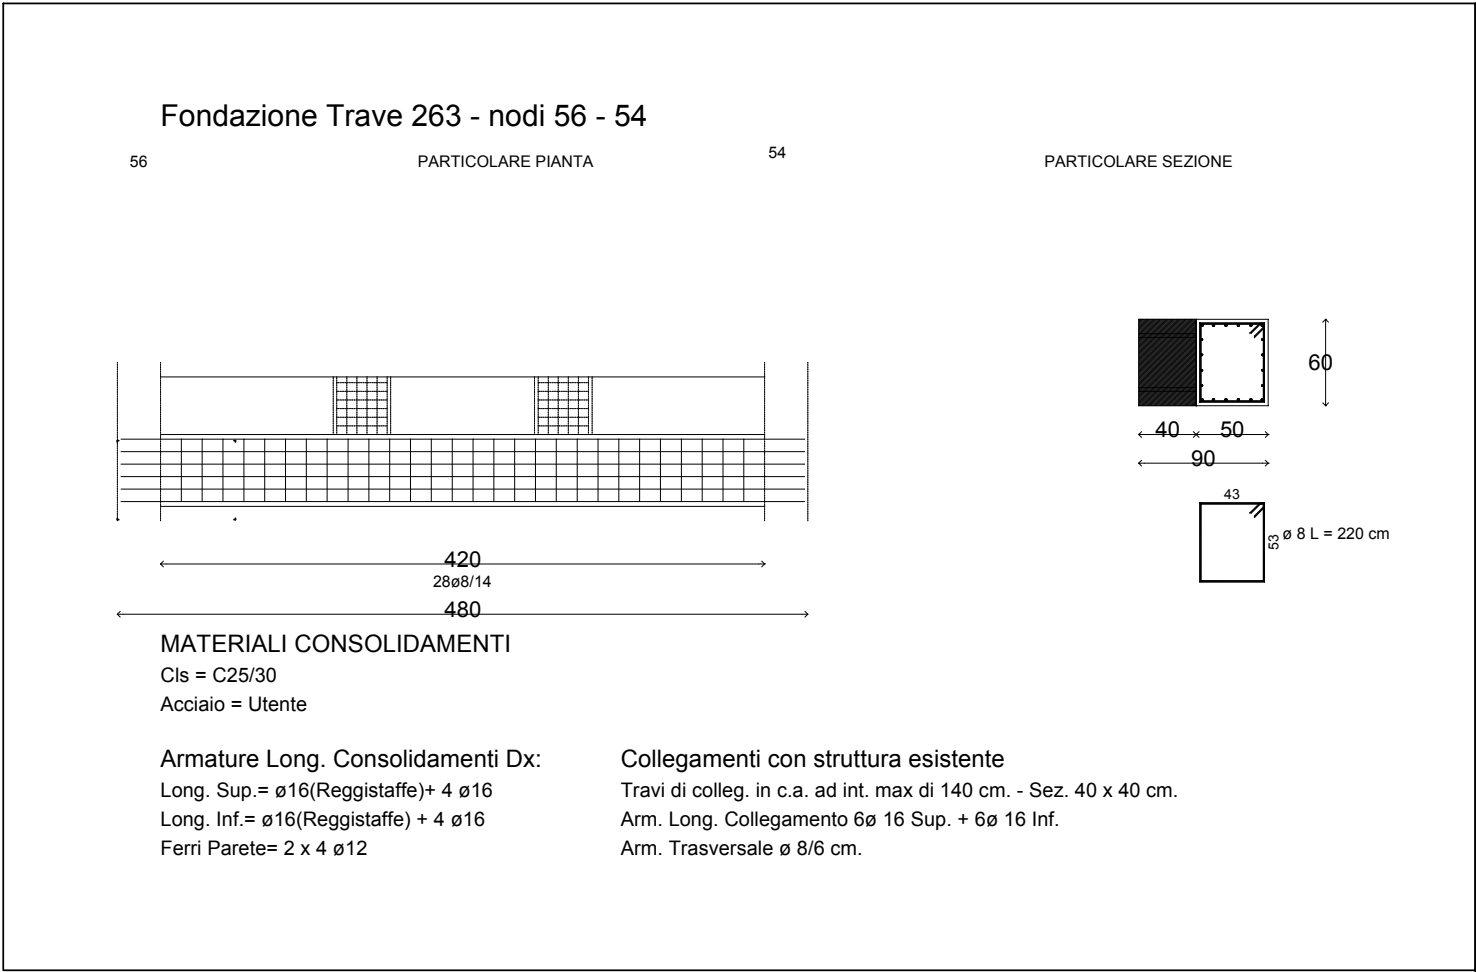


SECONDO LOTTO

Comune di AULLA
Provincia di MASSA-CARRARA

ESECUTIVI DI CANTIERE

Fondazione

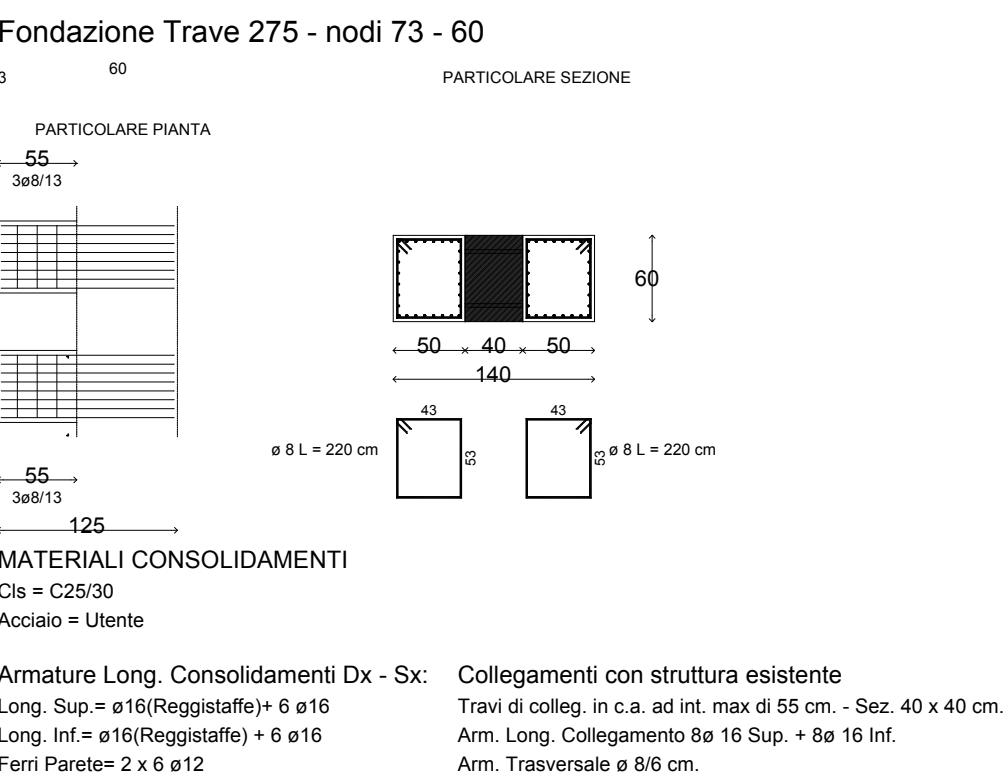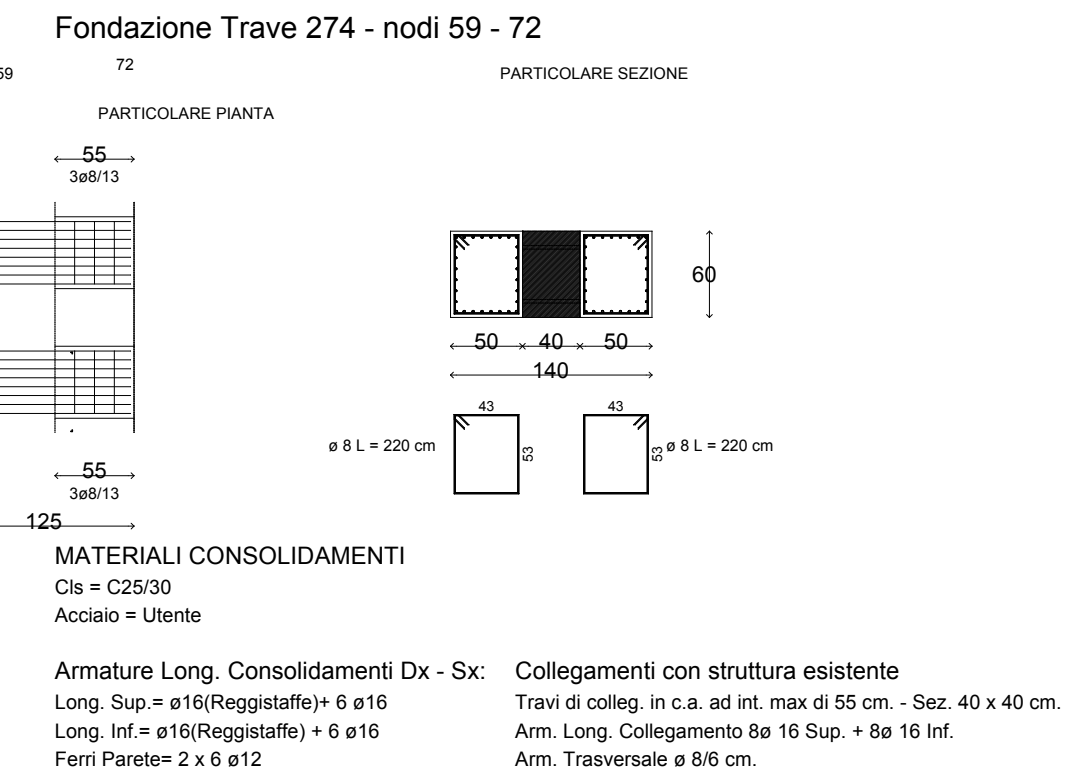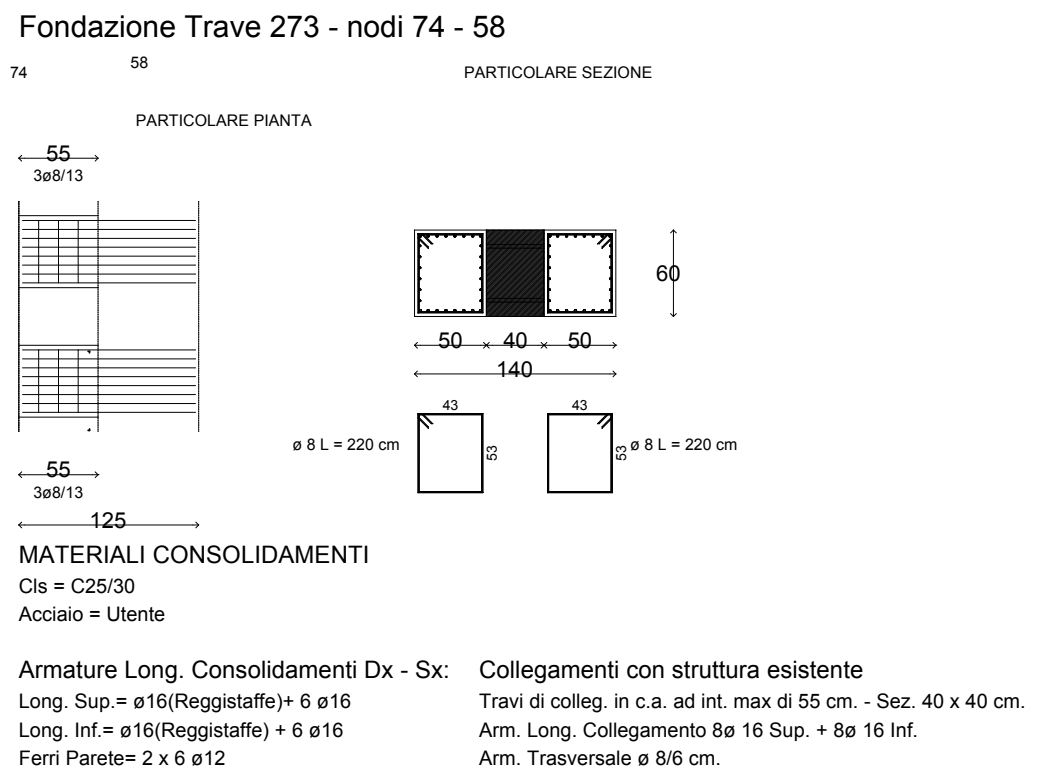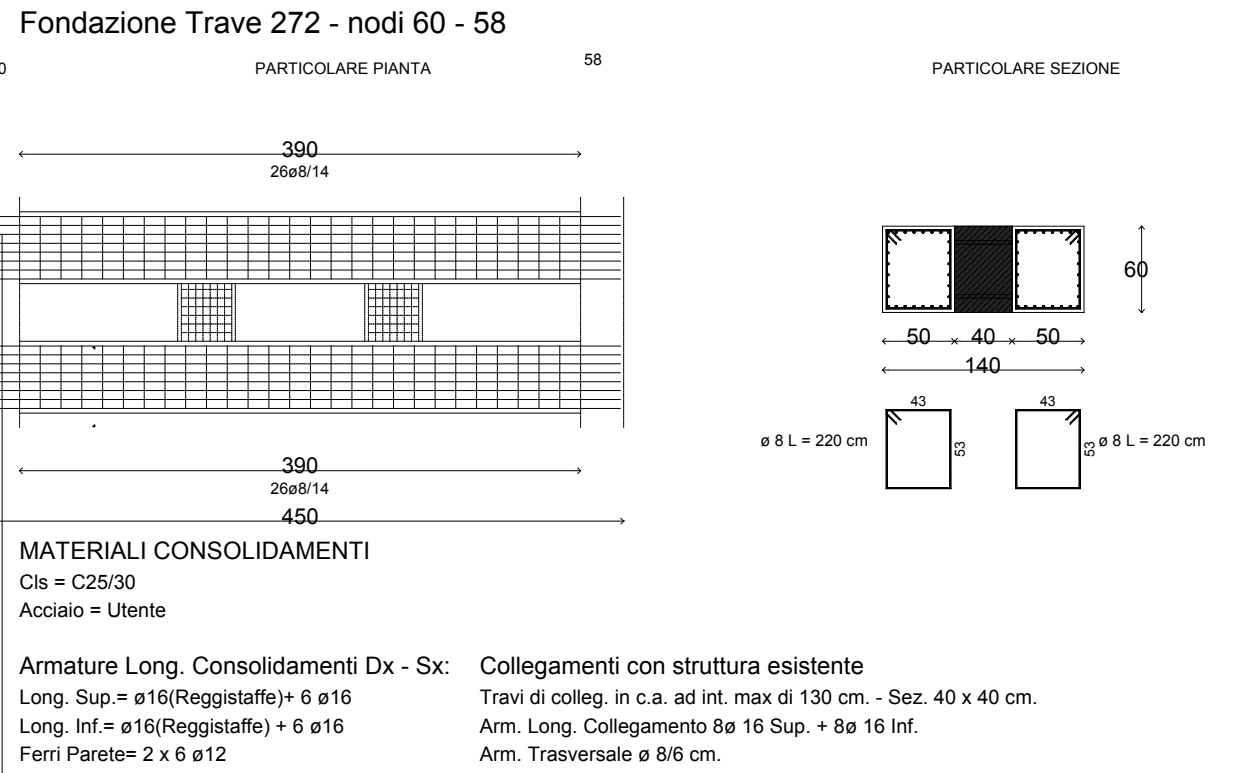

Oggetto: PROGETTO DI MIGLIORAMENTO SISMICO DI EDIFICIO AD USO SCUOLA ELEMENTARE COMUNALE IN SERRICCIOLO

Ditta: COMUNE DI AULLA

Data:

Materiali




CLS C25/30
ACCIAIO LONGITUDINALI
Utente fyk 3500 [daN/cm²]
ACCIAIO STAFFE
Utente fyk 3500 [daN/cm²]


8





Il Progettista
ARCH CORRADO LATTANZI

Il Direttore dei lavori


Il Calcolatore
ARCH CORRADO LATTANZI

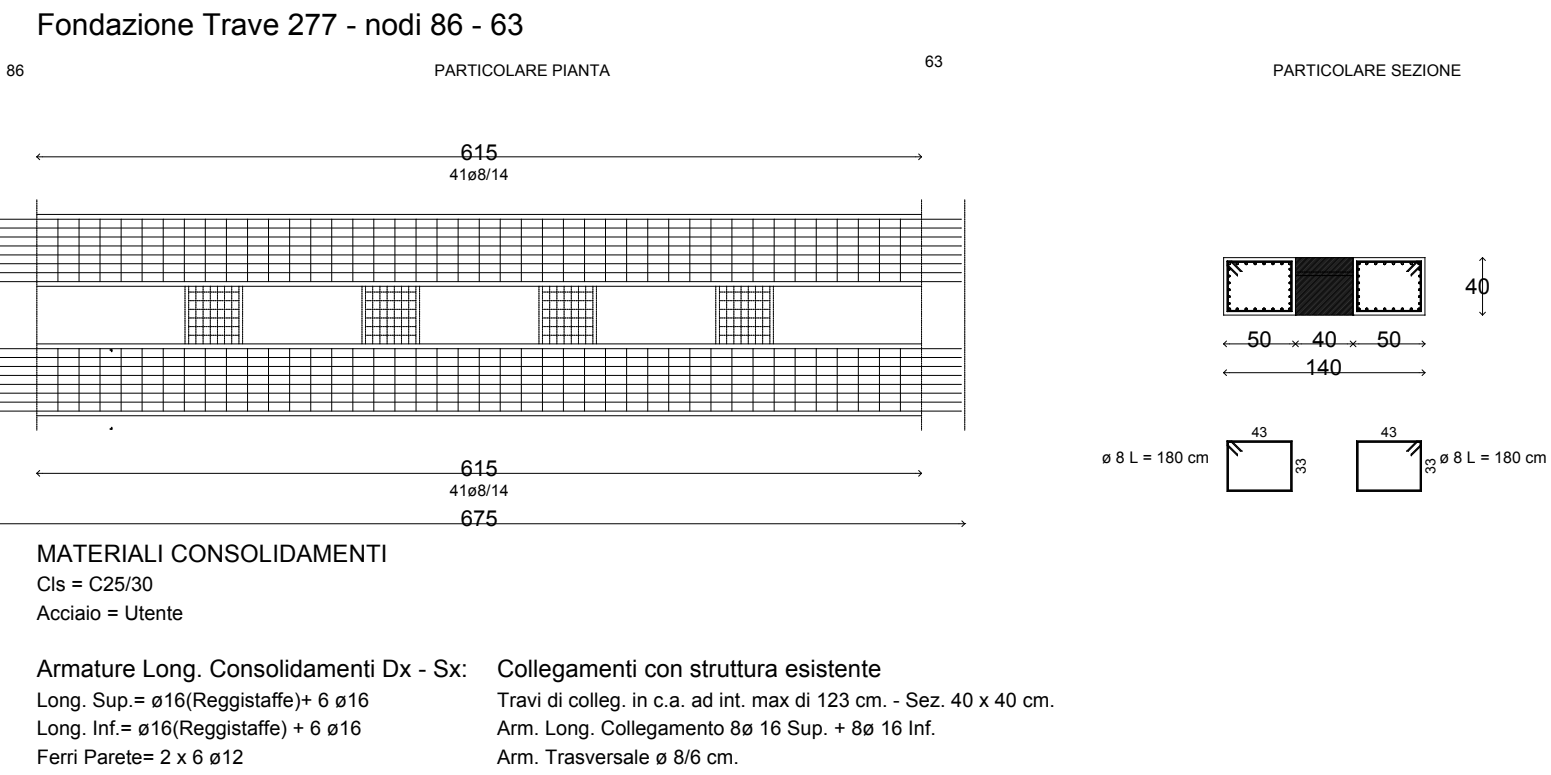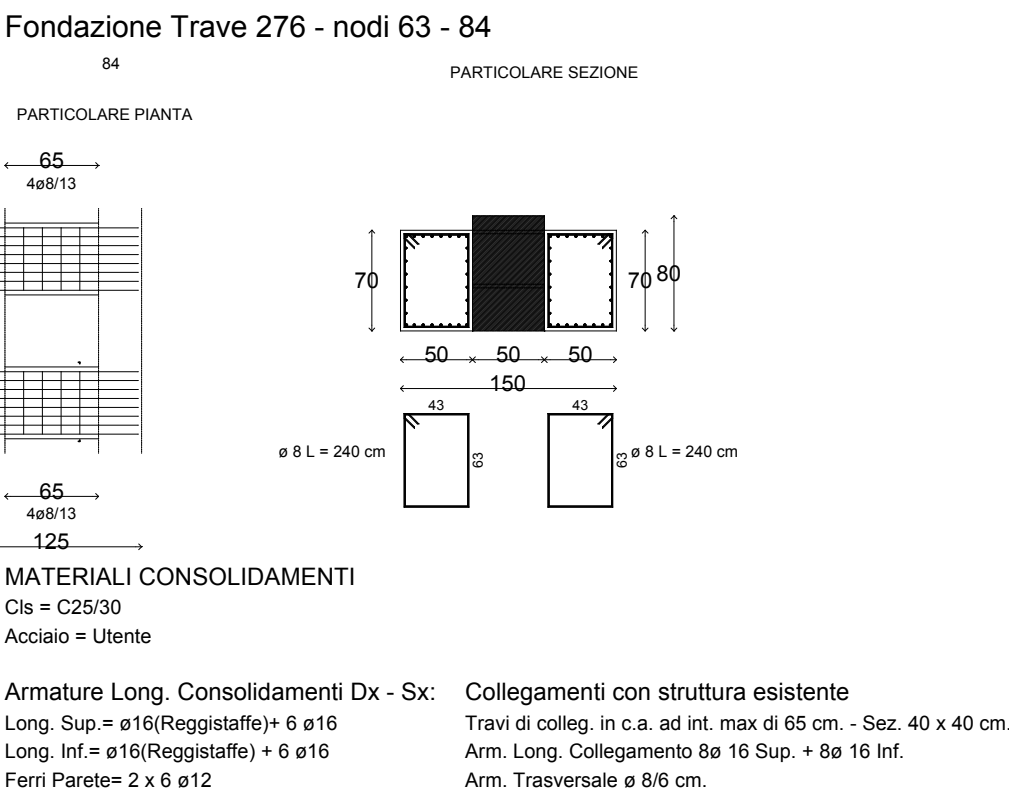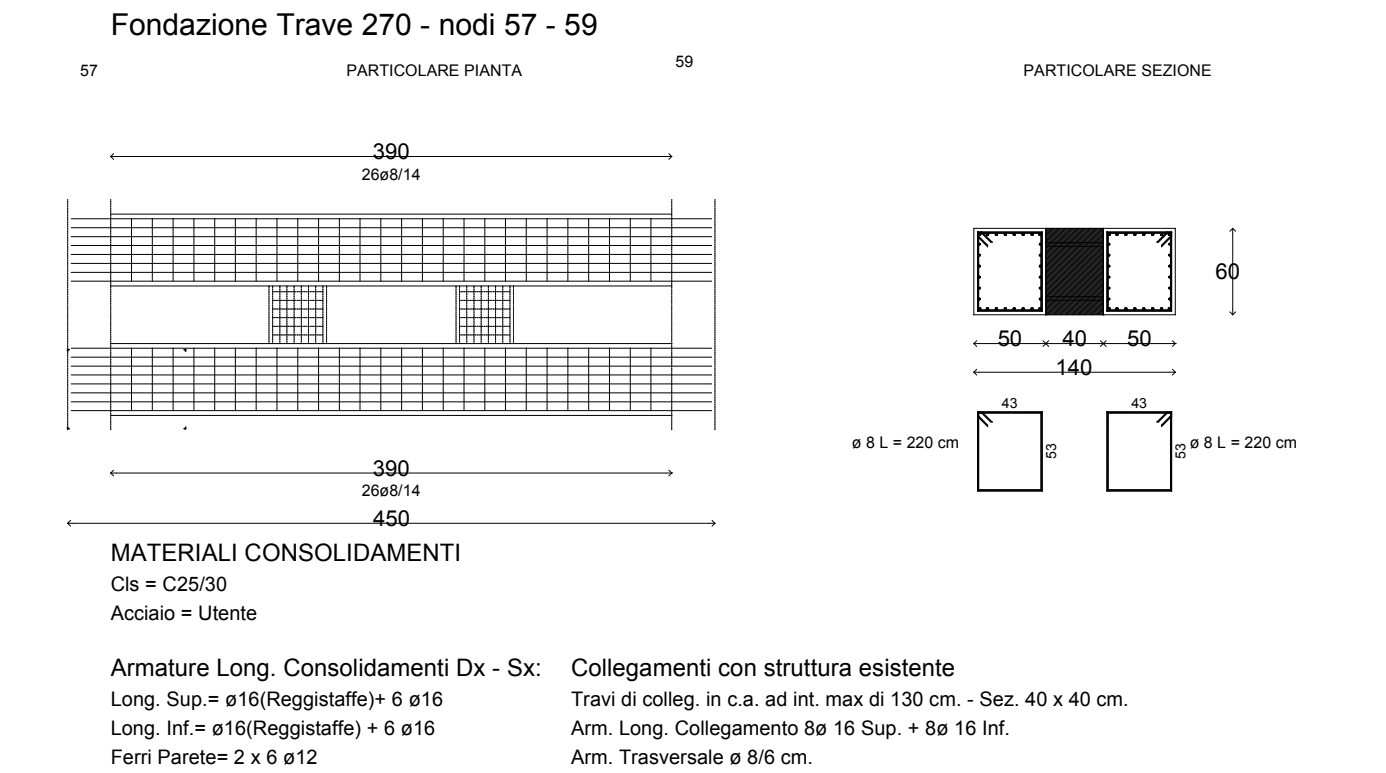

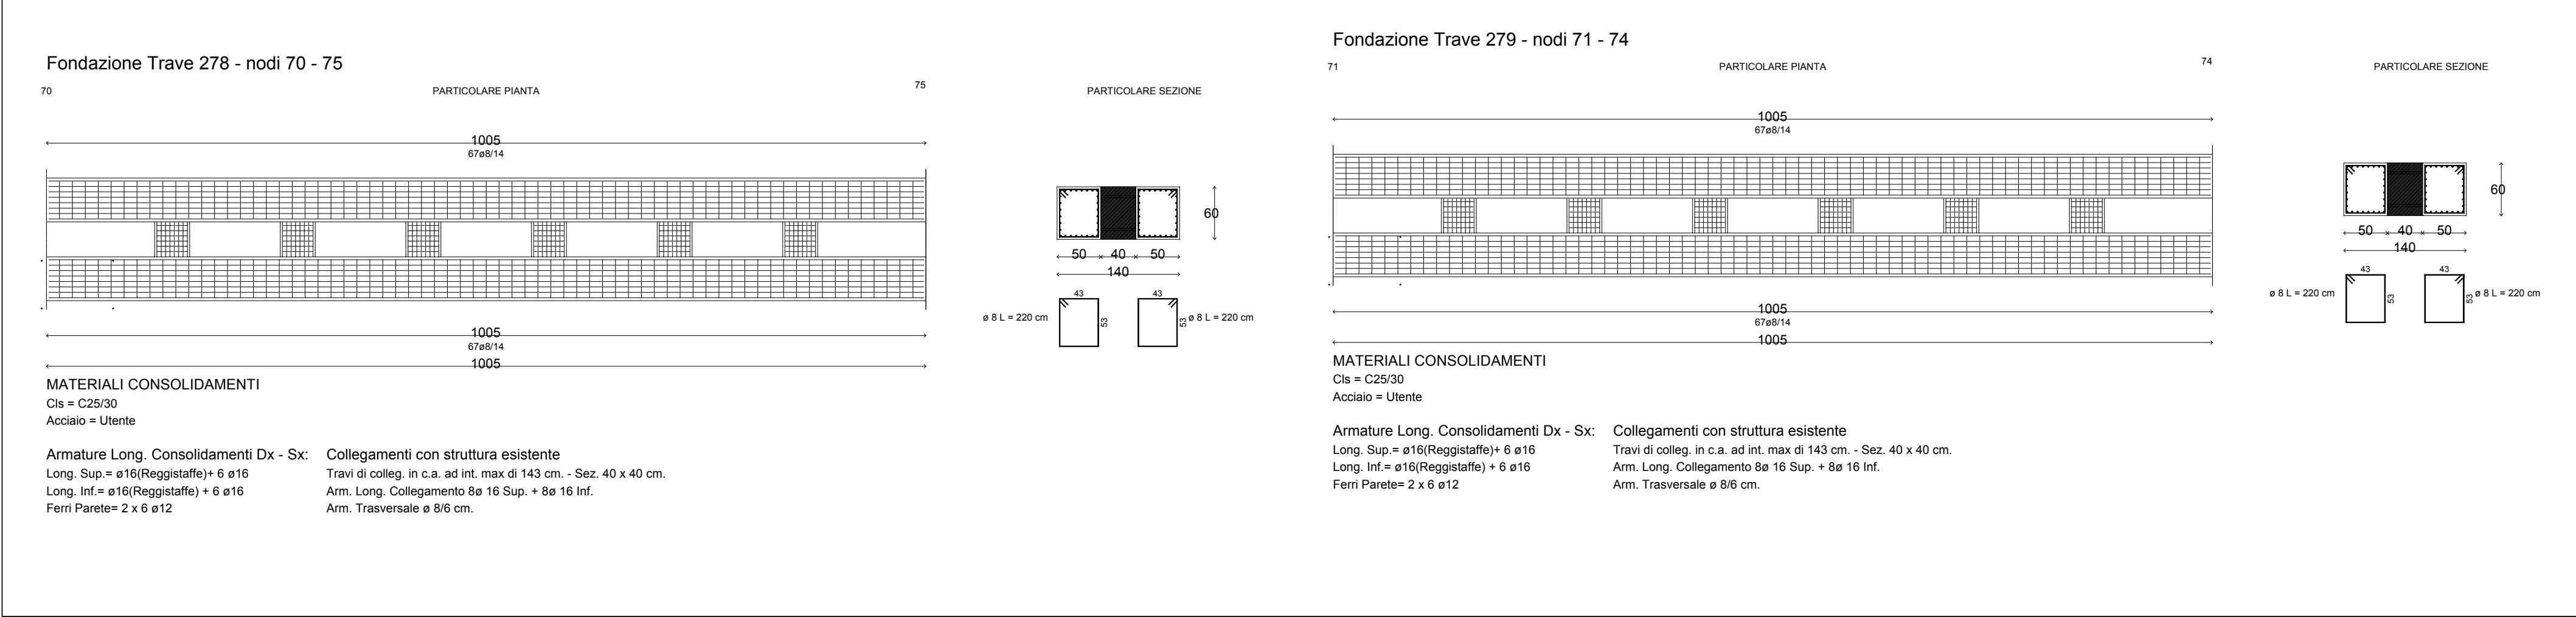

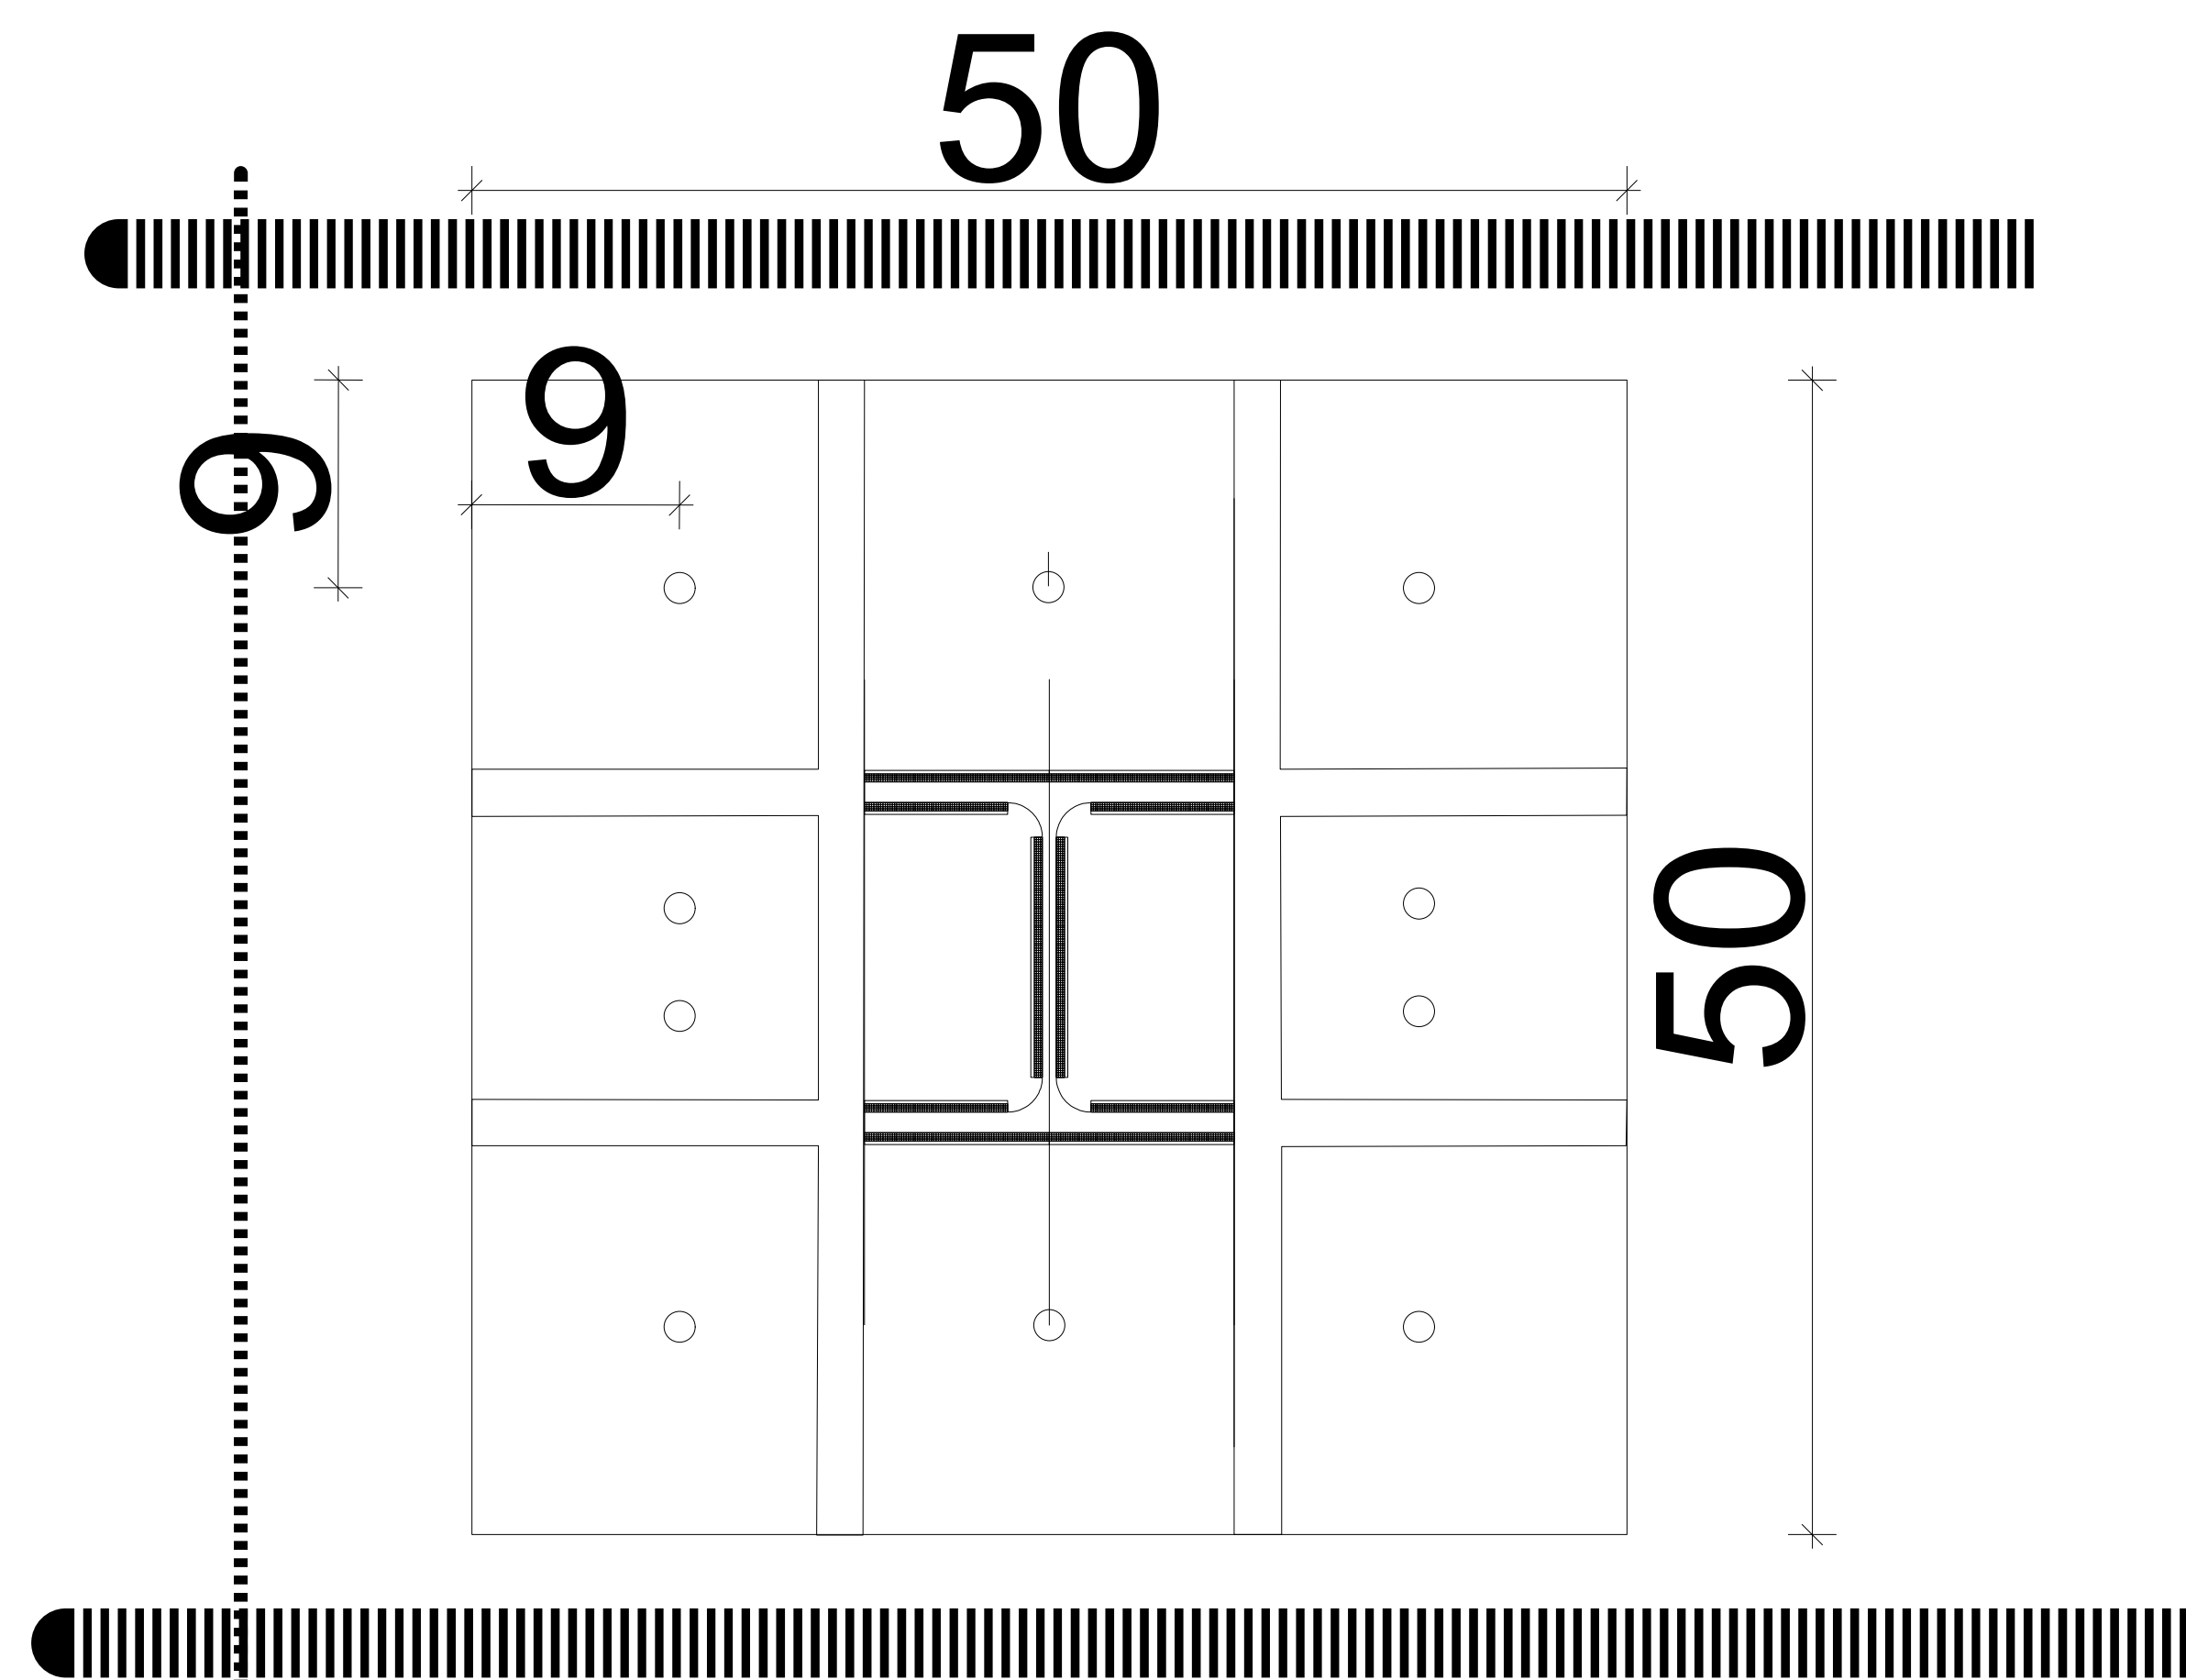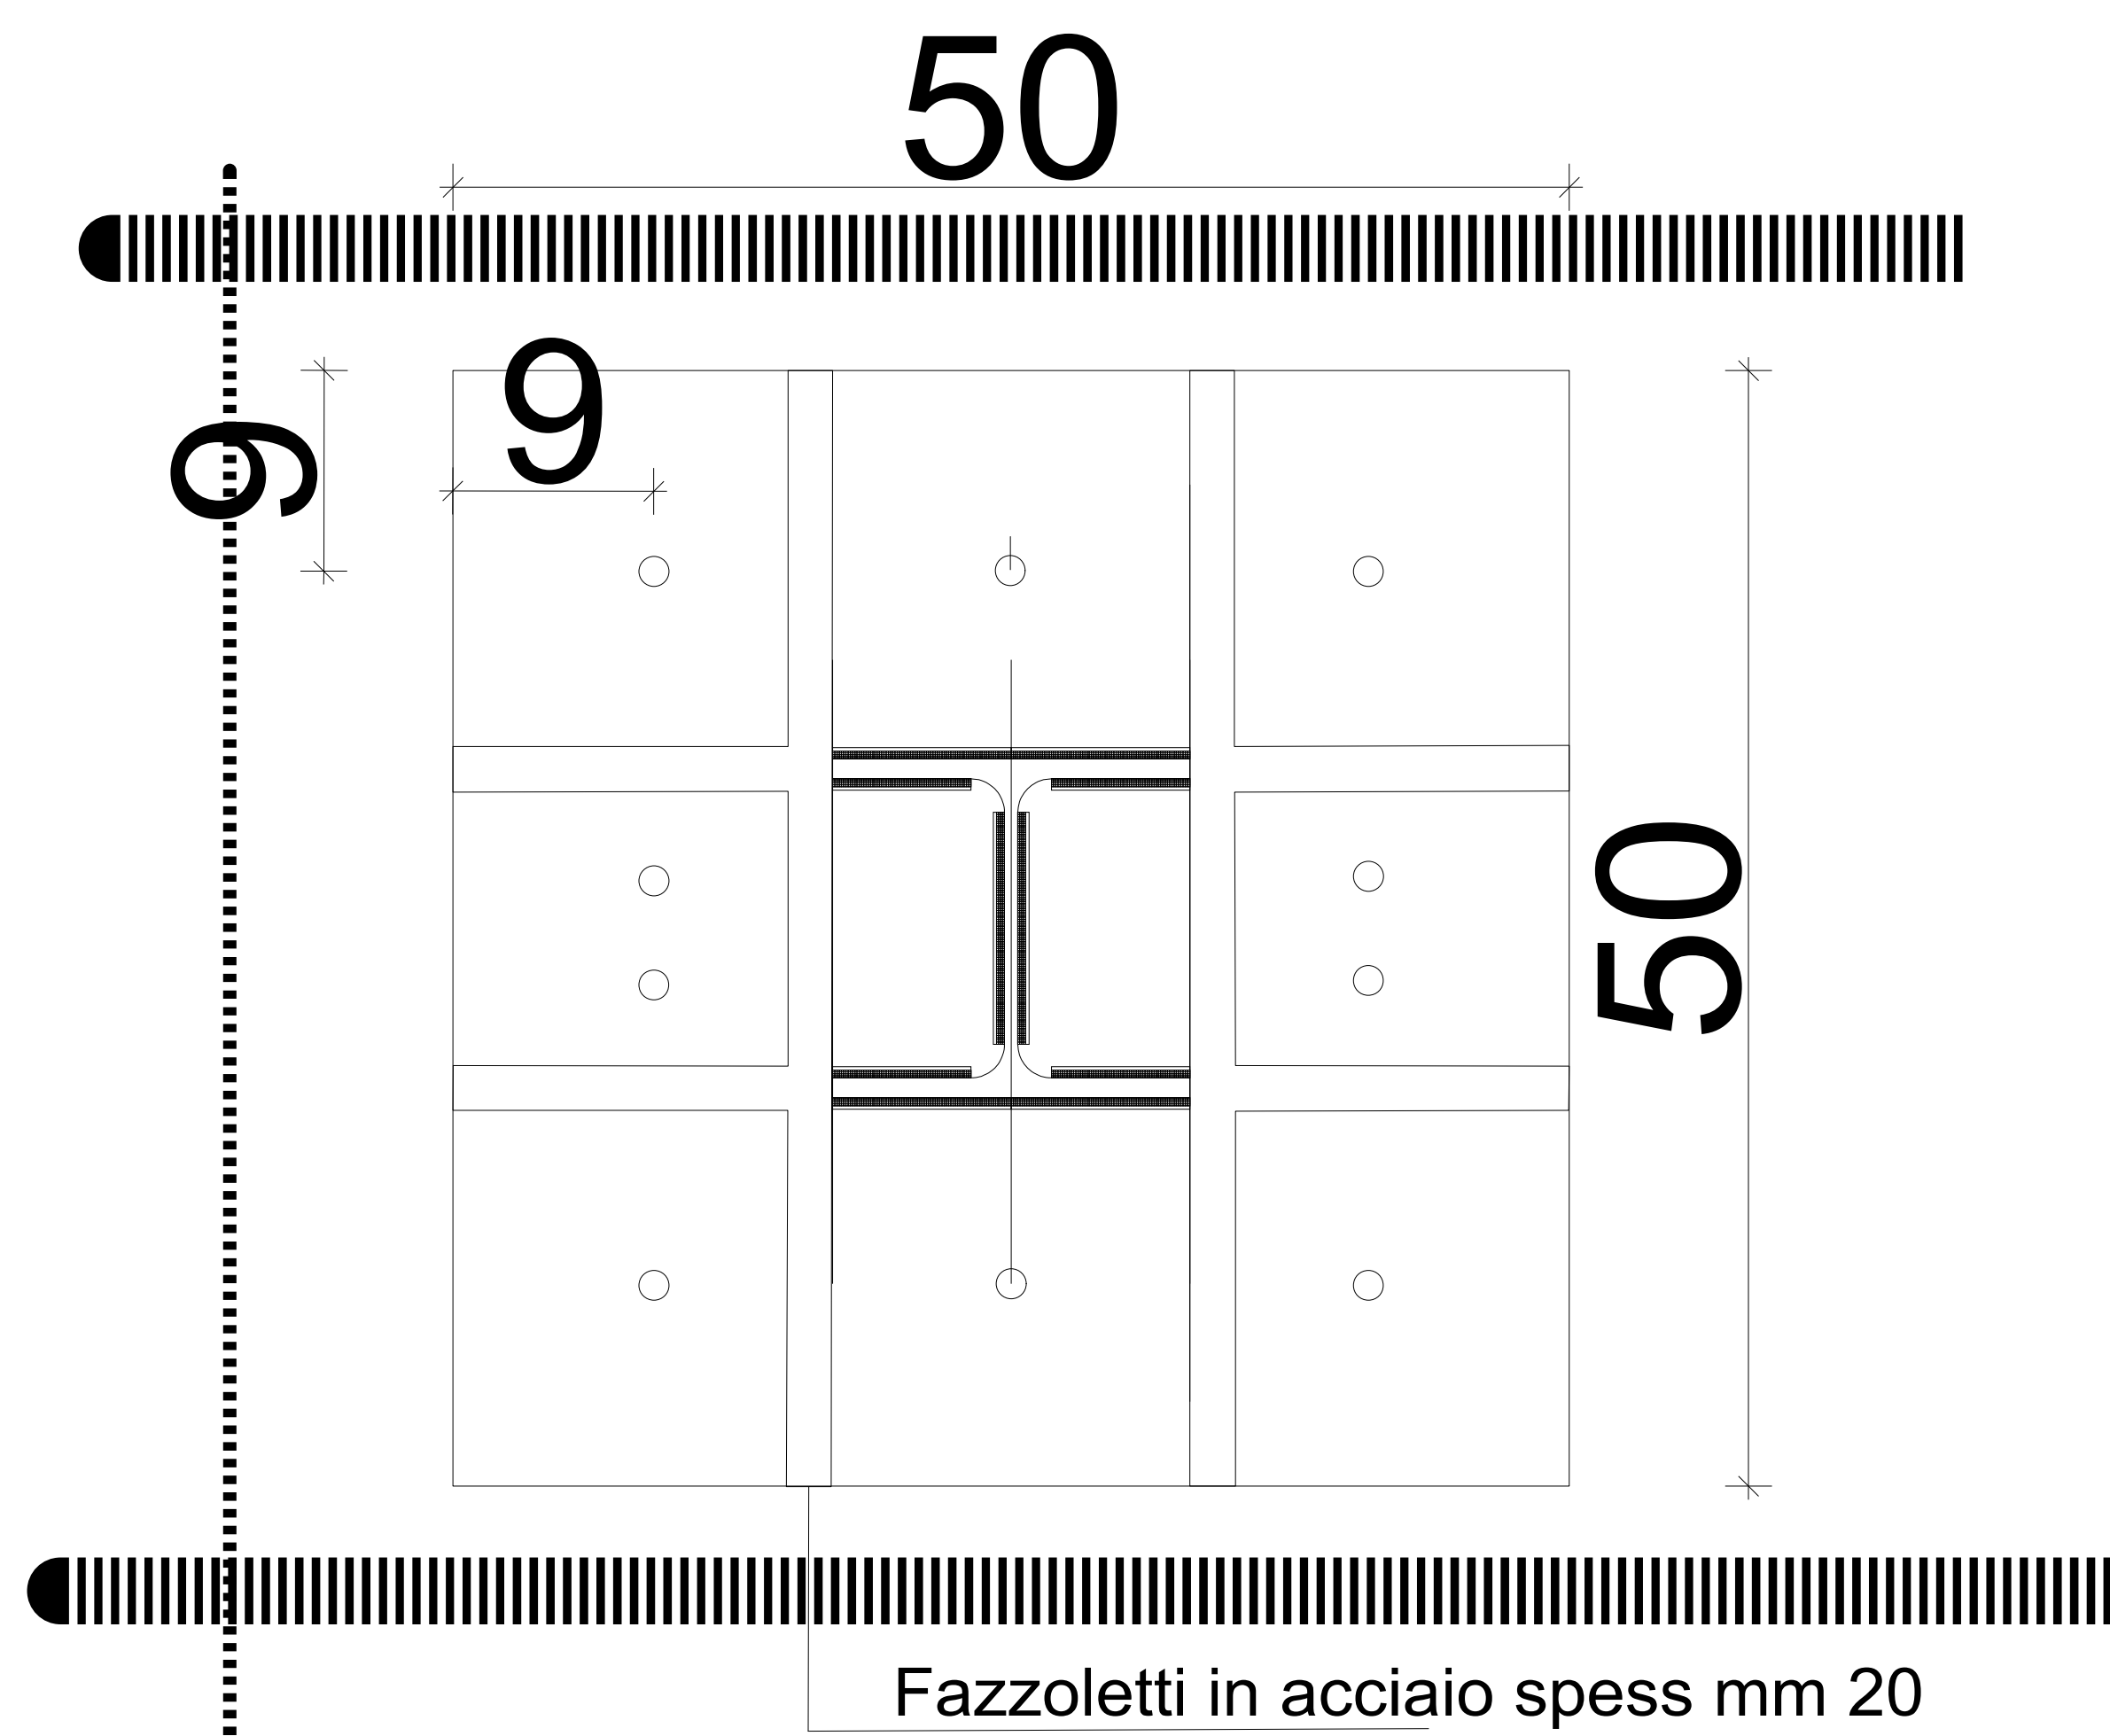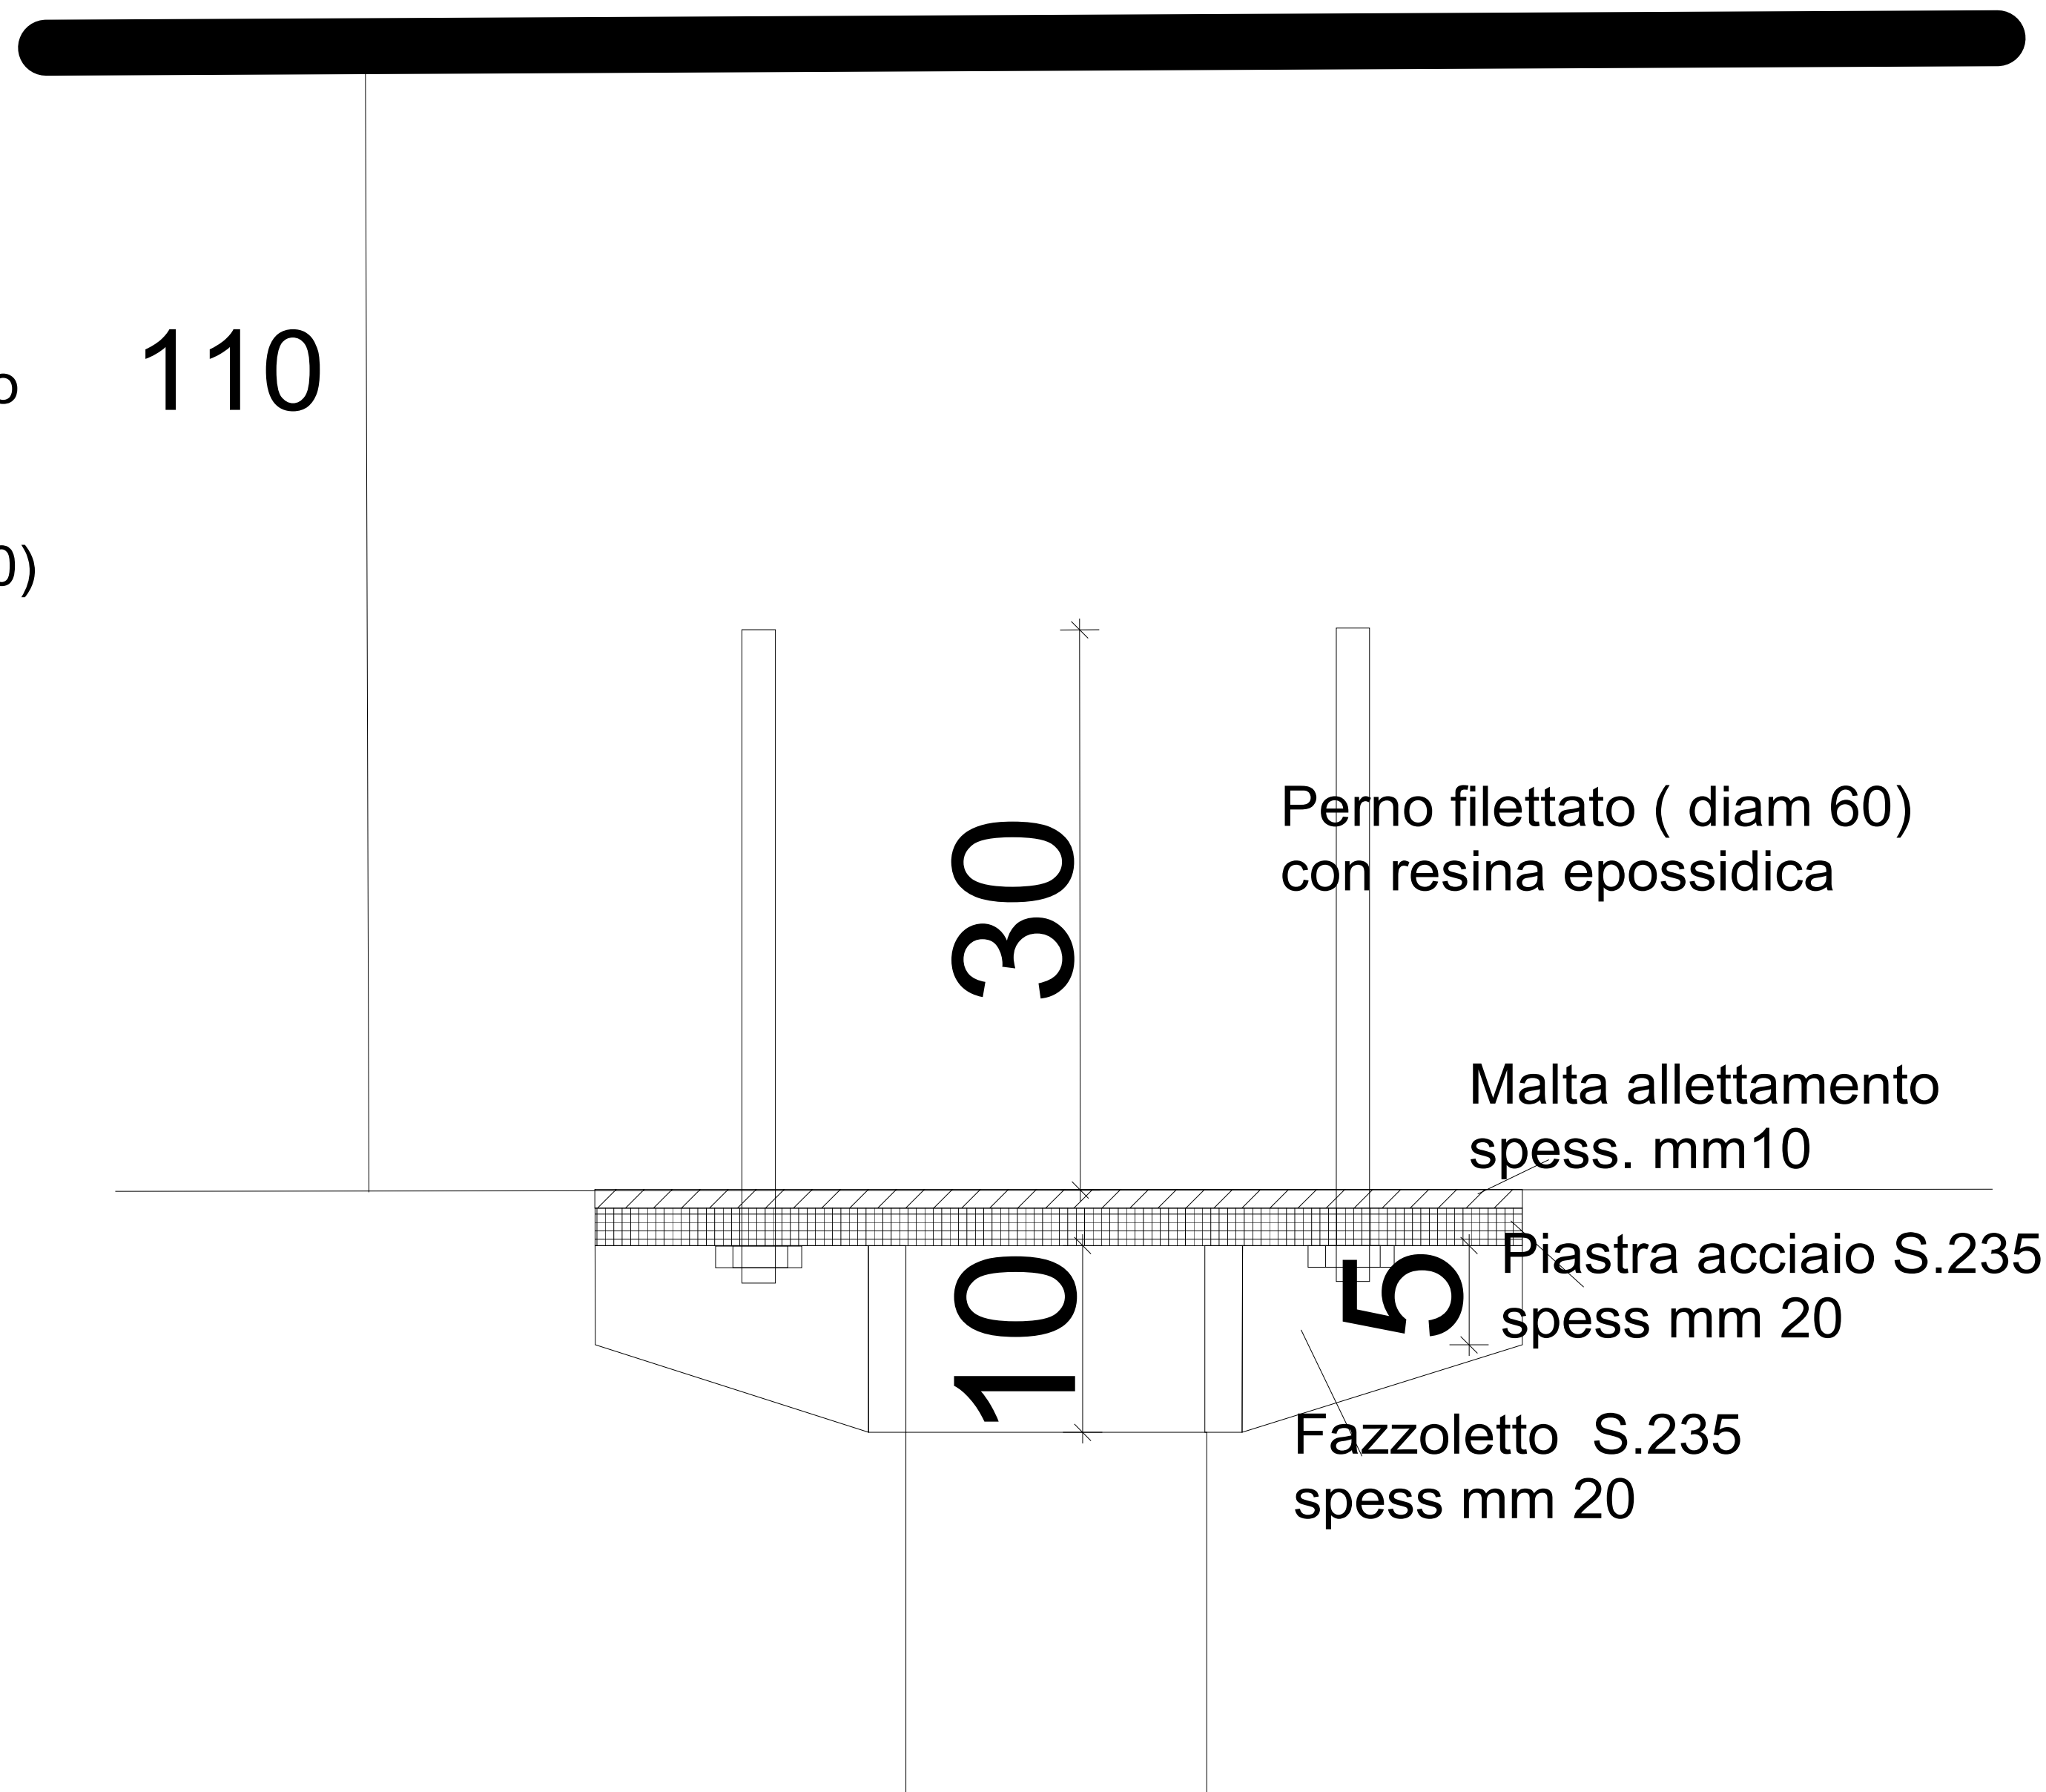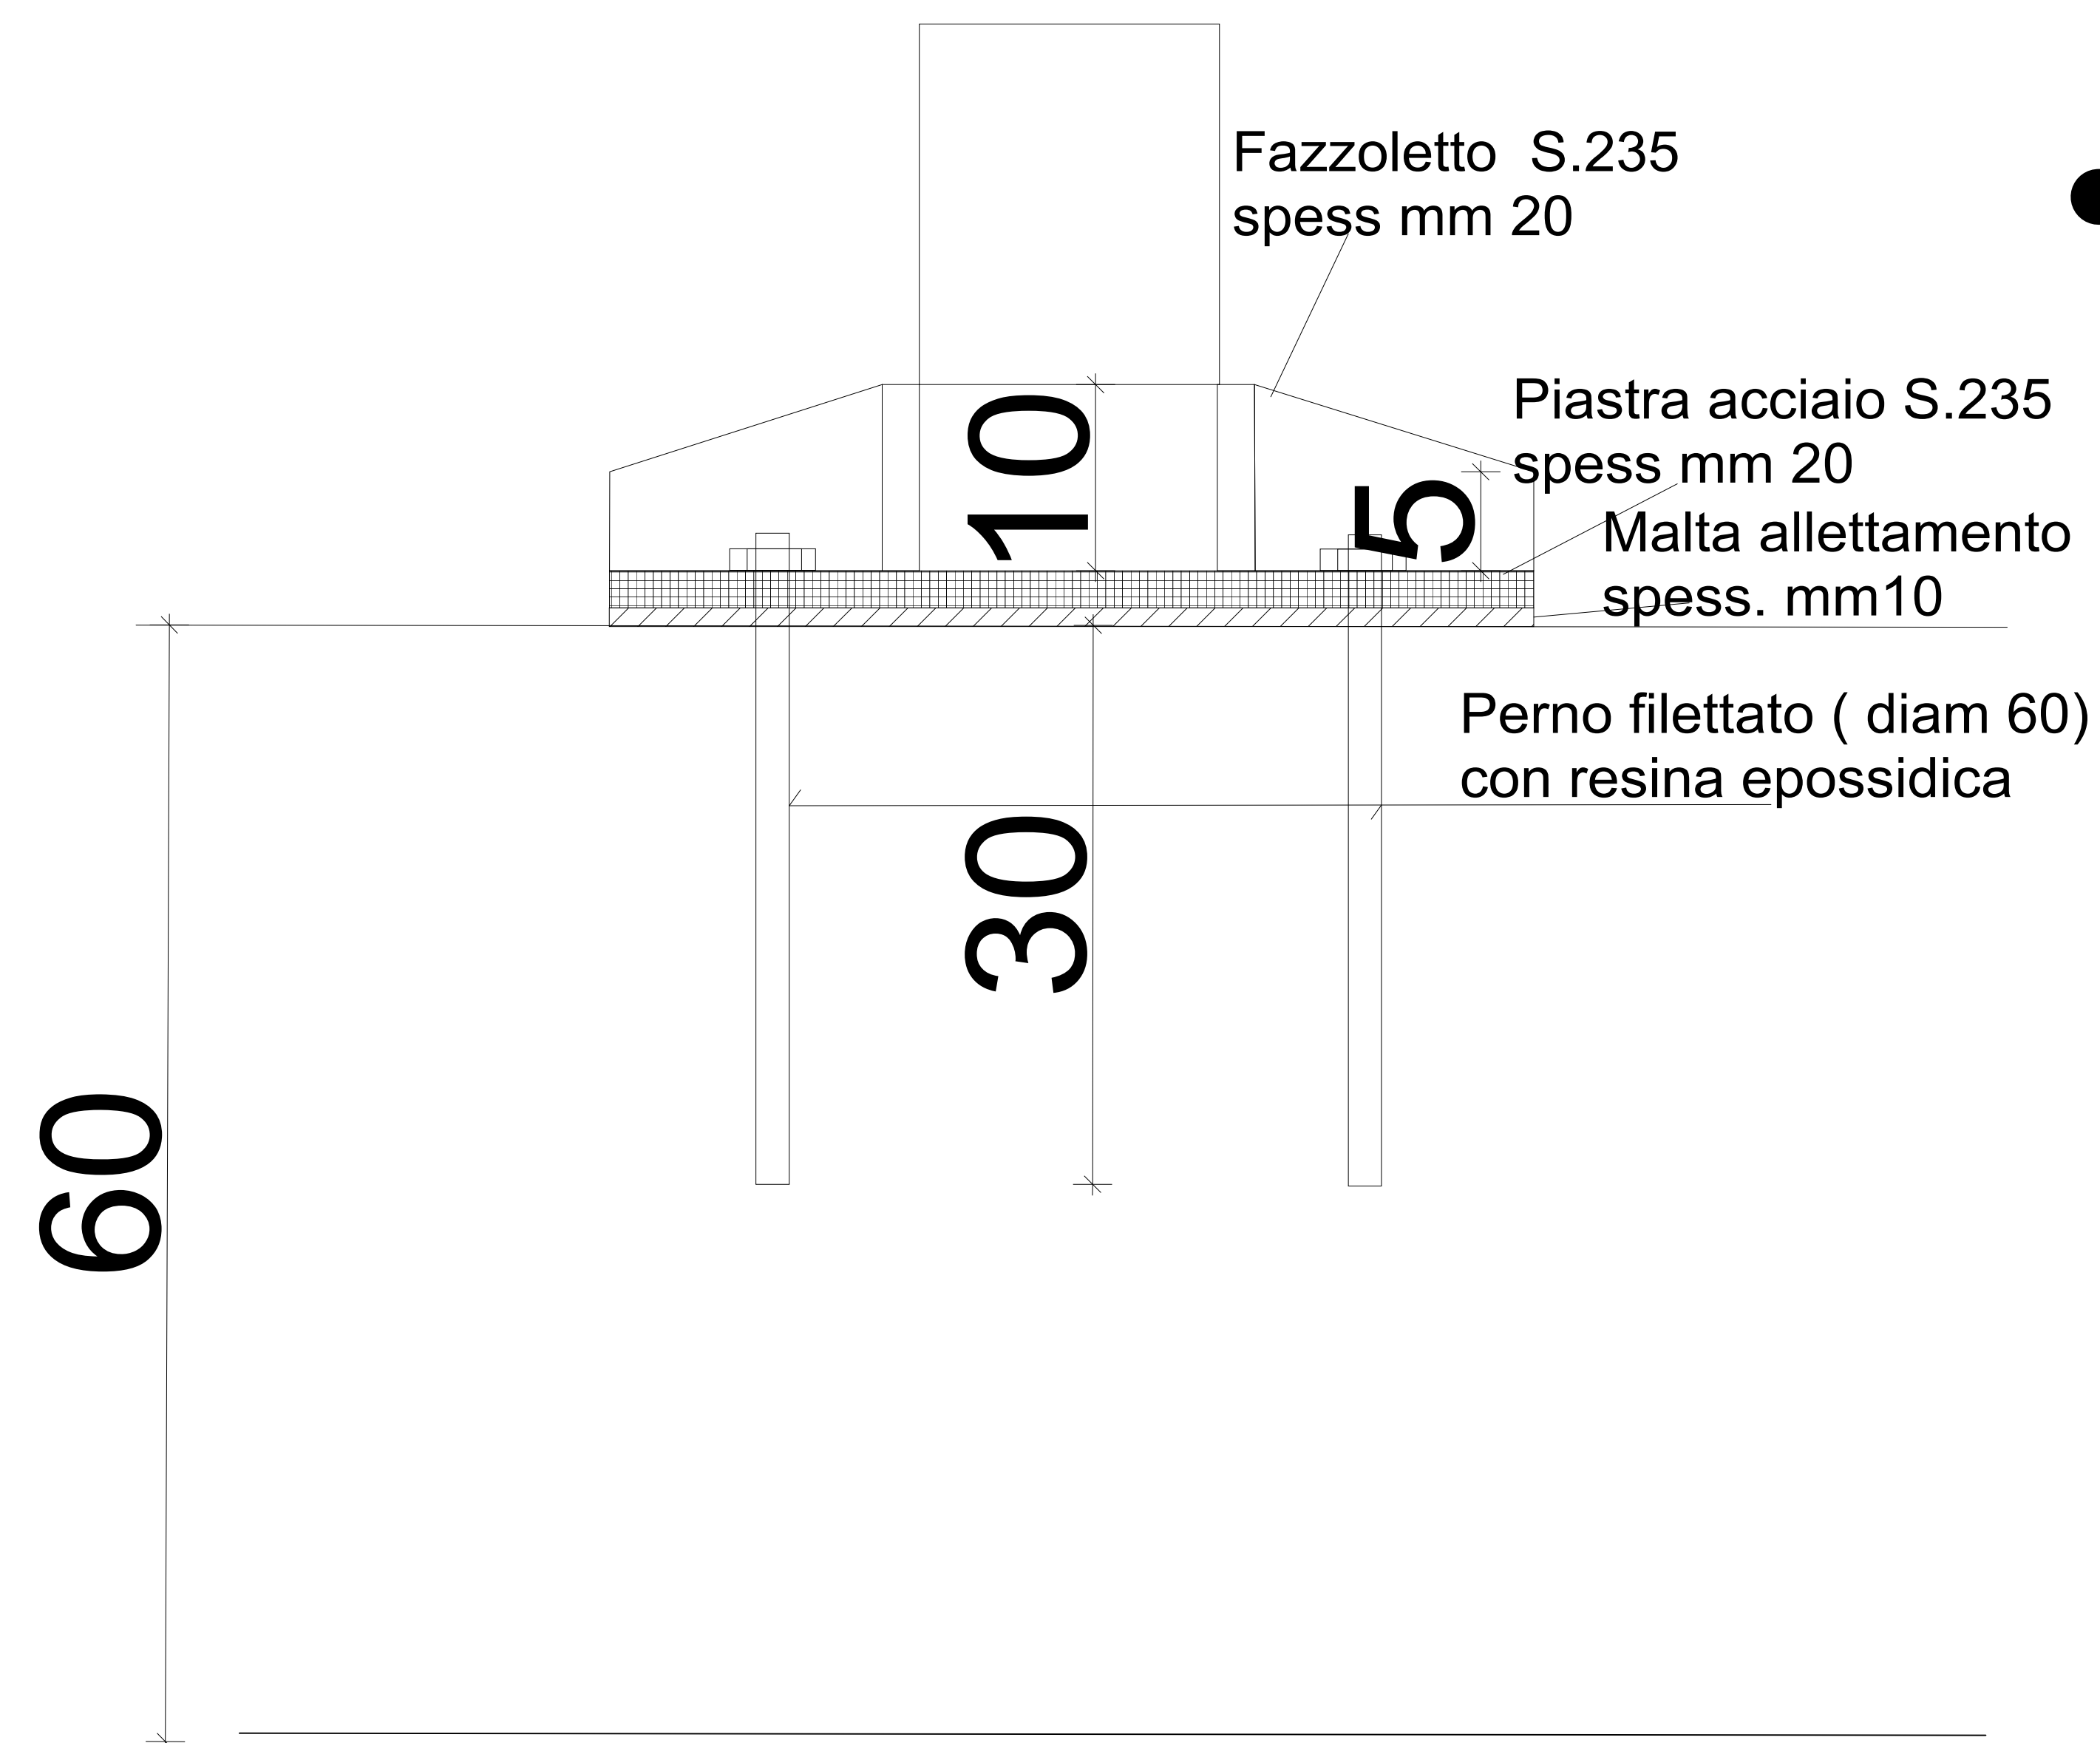

ATTACCO TRAVE HEA 160
-PILASTRO HEA 160
PARETE PALESTRA

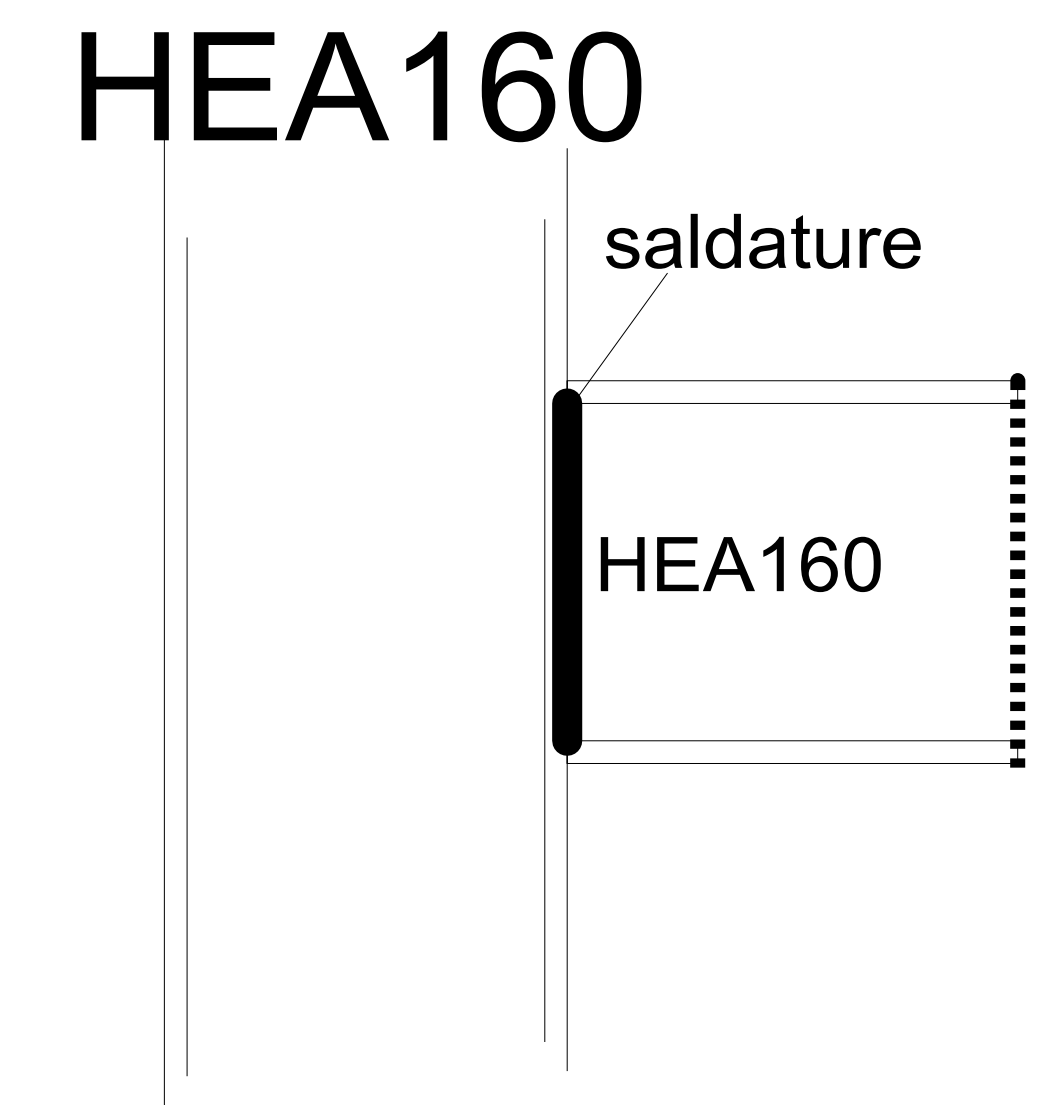


ATTACCO PILASTRO- FONDAZIONE
TRAVE CM 140

ATTACCO PILASTRO -TRAVE
COPERTURA PALESTRA


STUDIO DI ARCHITETTURA VIA CAVALIERE 54035 CARRARA (MS) 0586 110575				corrado.lattanzi@archworkshop.it P. IVA 00716030457																					
CORRADO LATTANZI architetto																									
CORRADO LATTANZI																									
INTERVENTO DI MIGLIORAMENTO SISMICO SU EDIFICIO AD USO SCUOLA ELEMENTARE																									
COMUNE DI AULLA																									
SERRICCIOLLO- VIA PISA																									
PARTICOLARI NODI PUTRELLE-PALESTRA																									
<table><tr><td>DATA:</td><td></td><td>SCALA:</td><td>1:50</td></tr><tr><td colspan="2">IL COMMITTENTE</td><td colspan="2">IL PROGETTISTA</td></tr><tr><td colspan="2"></td><td colspan="2">PUTRELLE</td></tr><tr><td colspan="2"></td><td colspan="2">1</td></tr><tr><td colspan="2">file</td><td colspan="2"></td></tr></table>						DATA:		SCALA:	1:50	IL COMMITTENTE		IL PROGETTISTA				PUTRELLE				1		file			
DATA:		SCALA:	1:50																						
IL COMMITTENTE		IL PROGETTISTA																							
		PUTRELLE																							
		1																							
file																									

PILASTRO C.A.

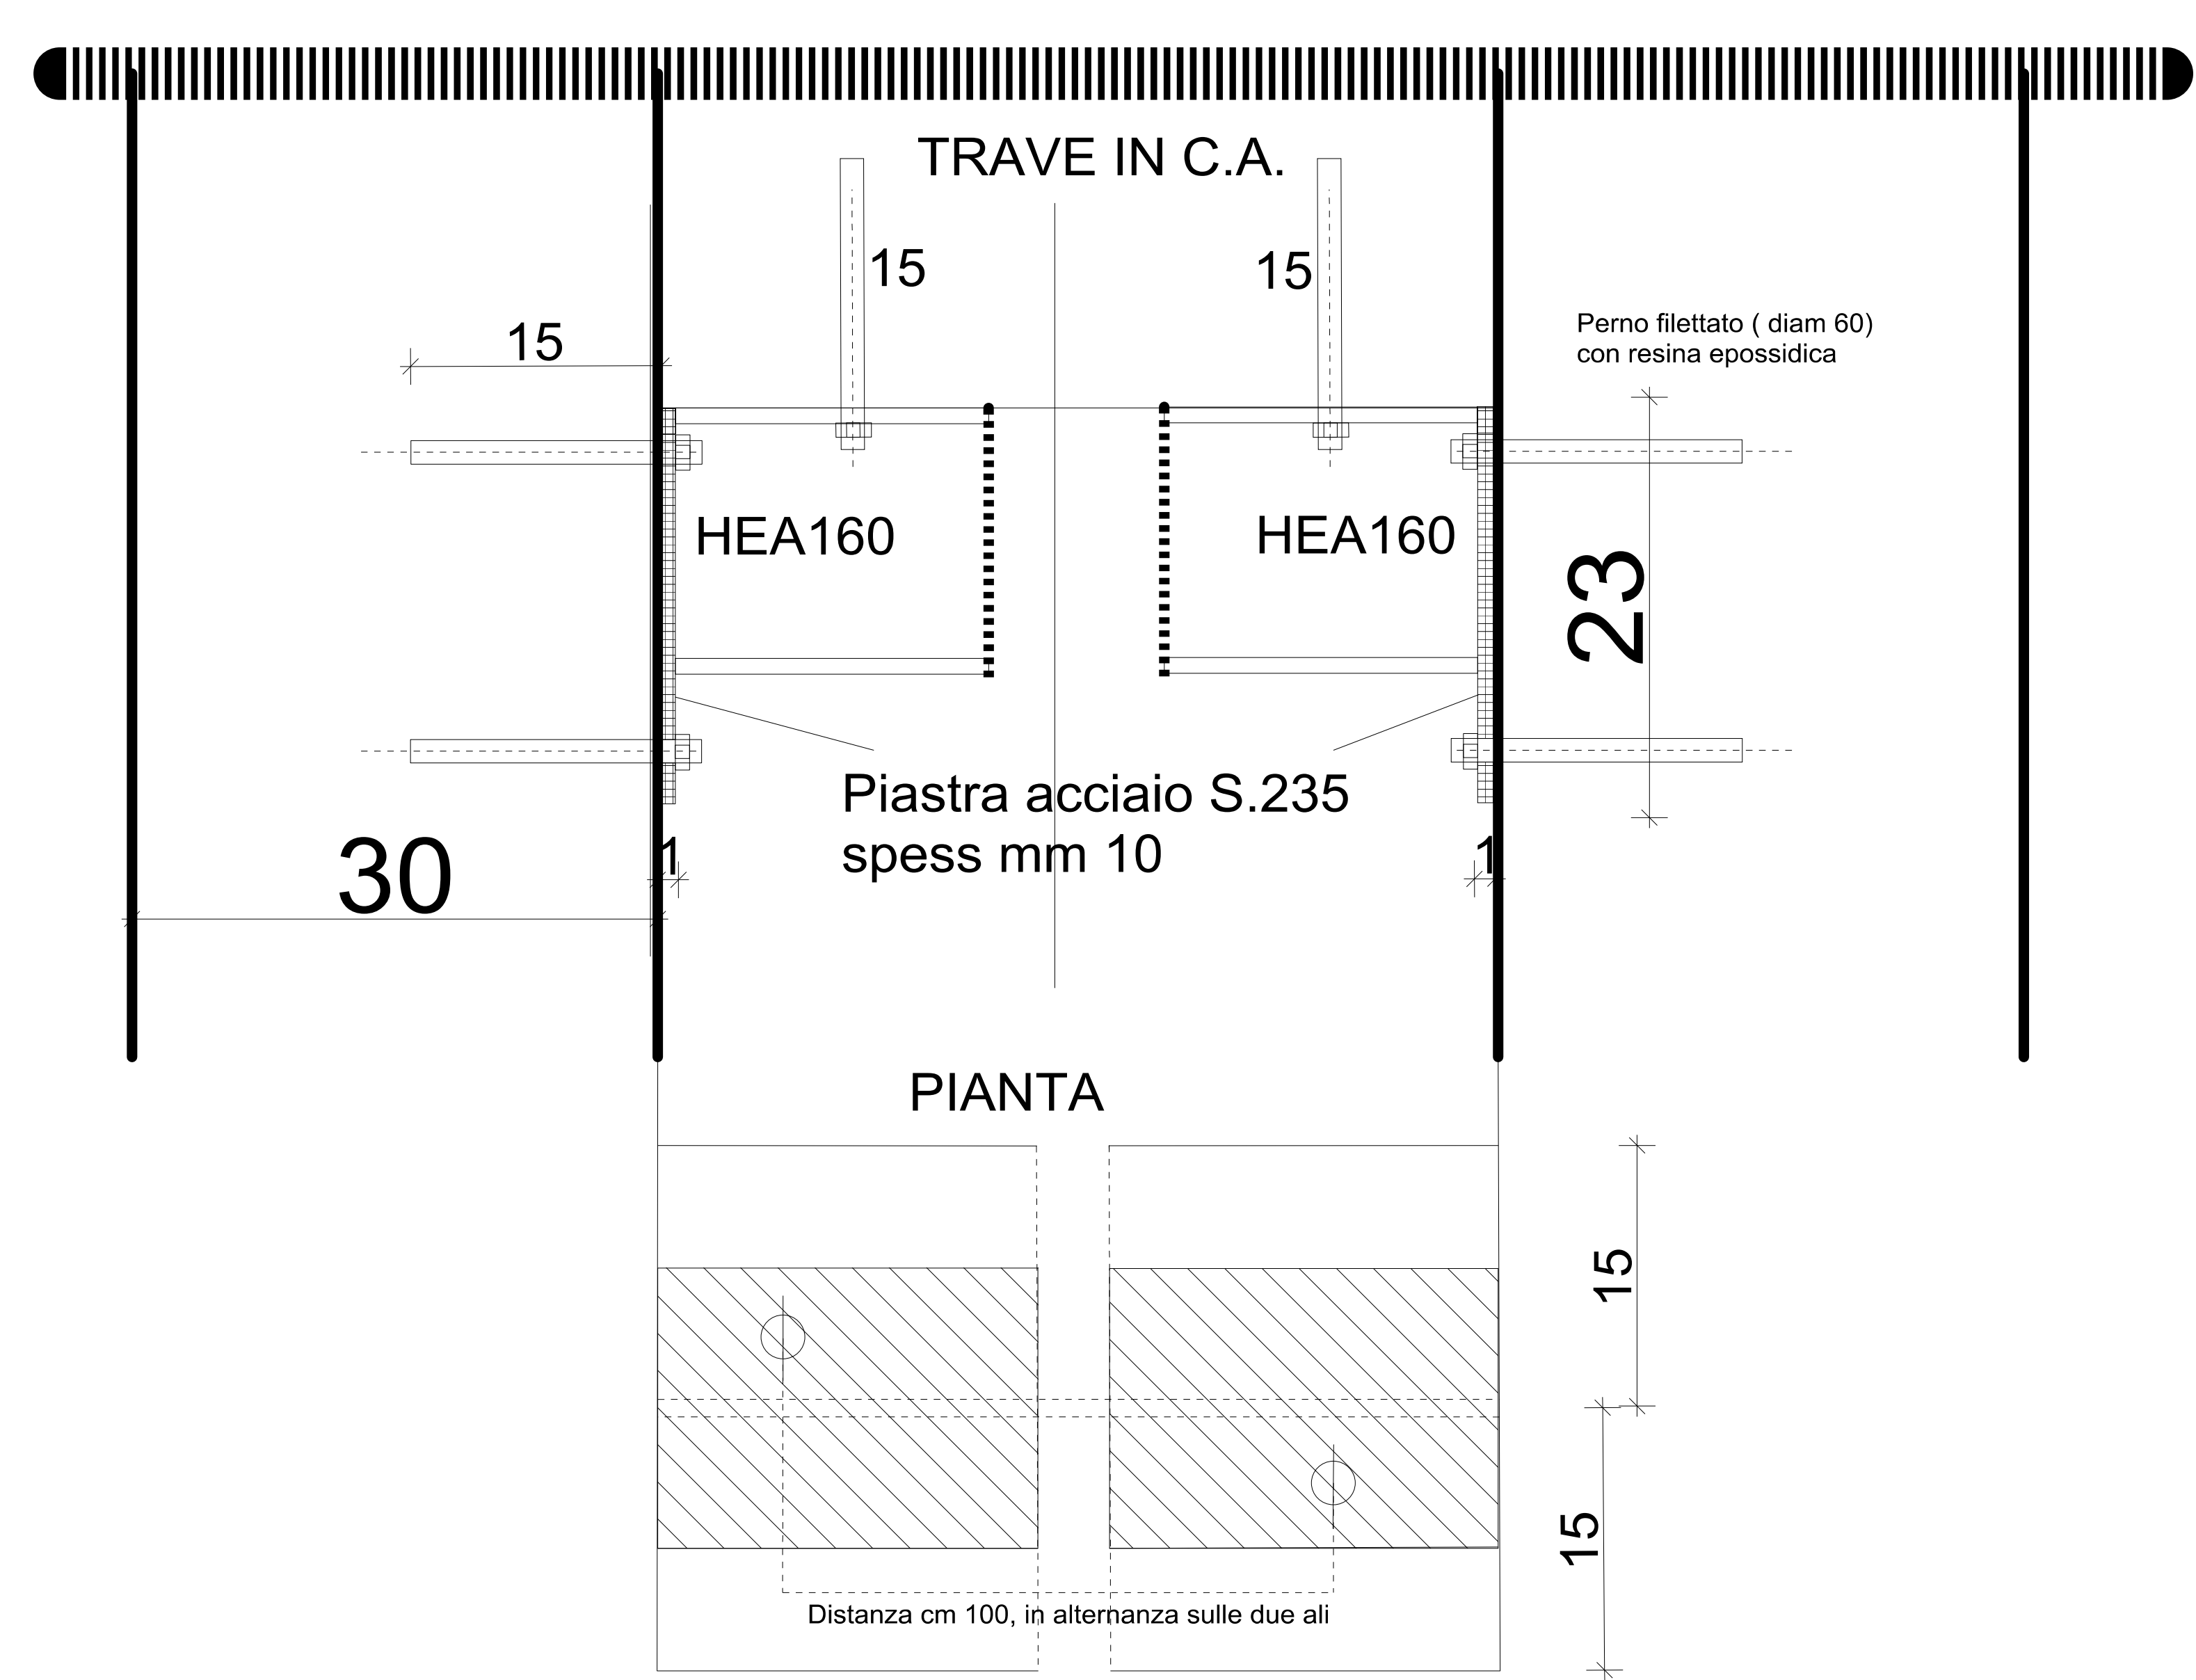


PARTICOLARI PER TRAVI IN C.A. ELEVAZIONE


PILASTRO LATO 30

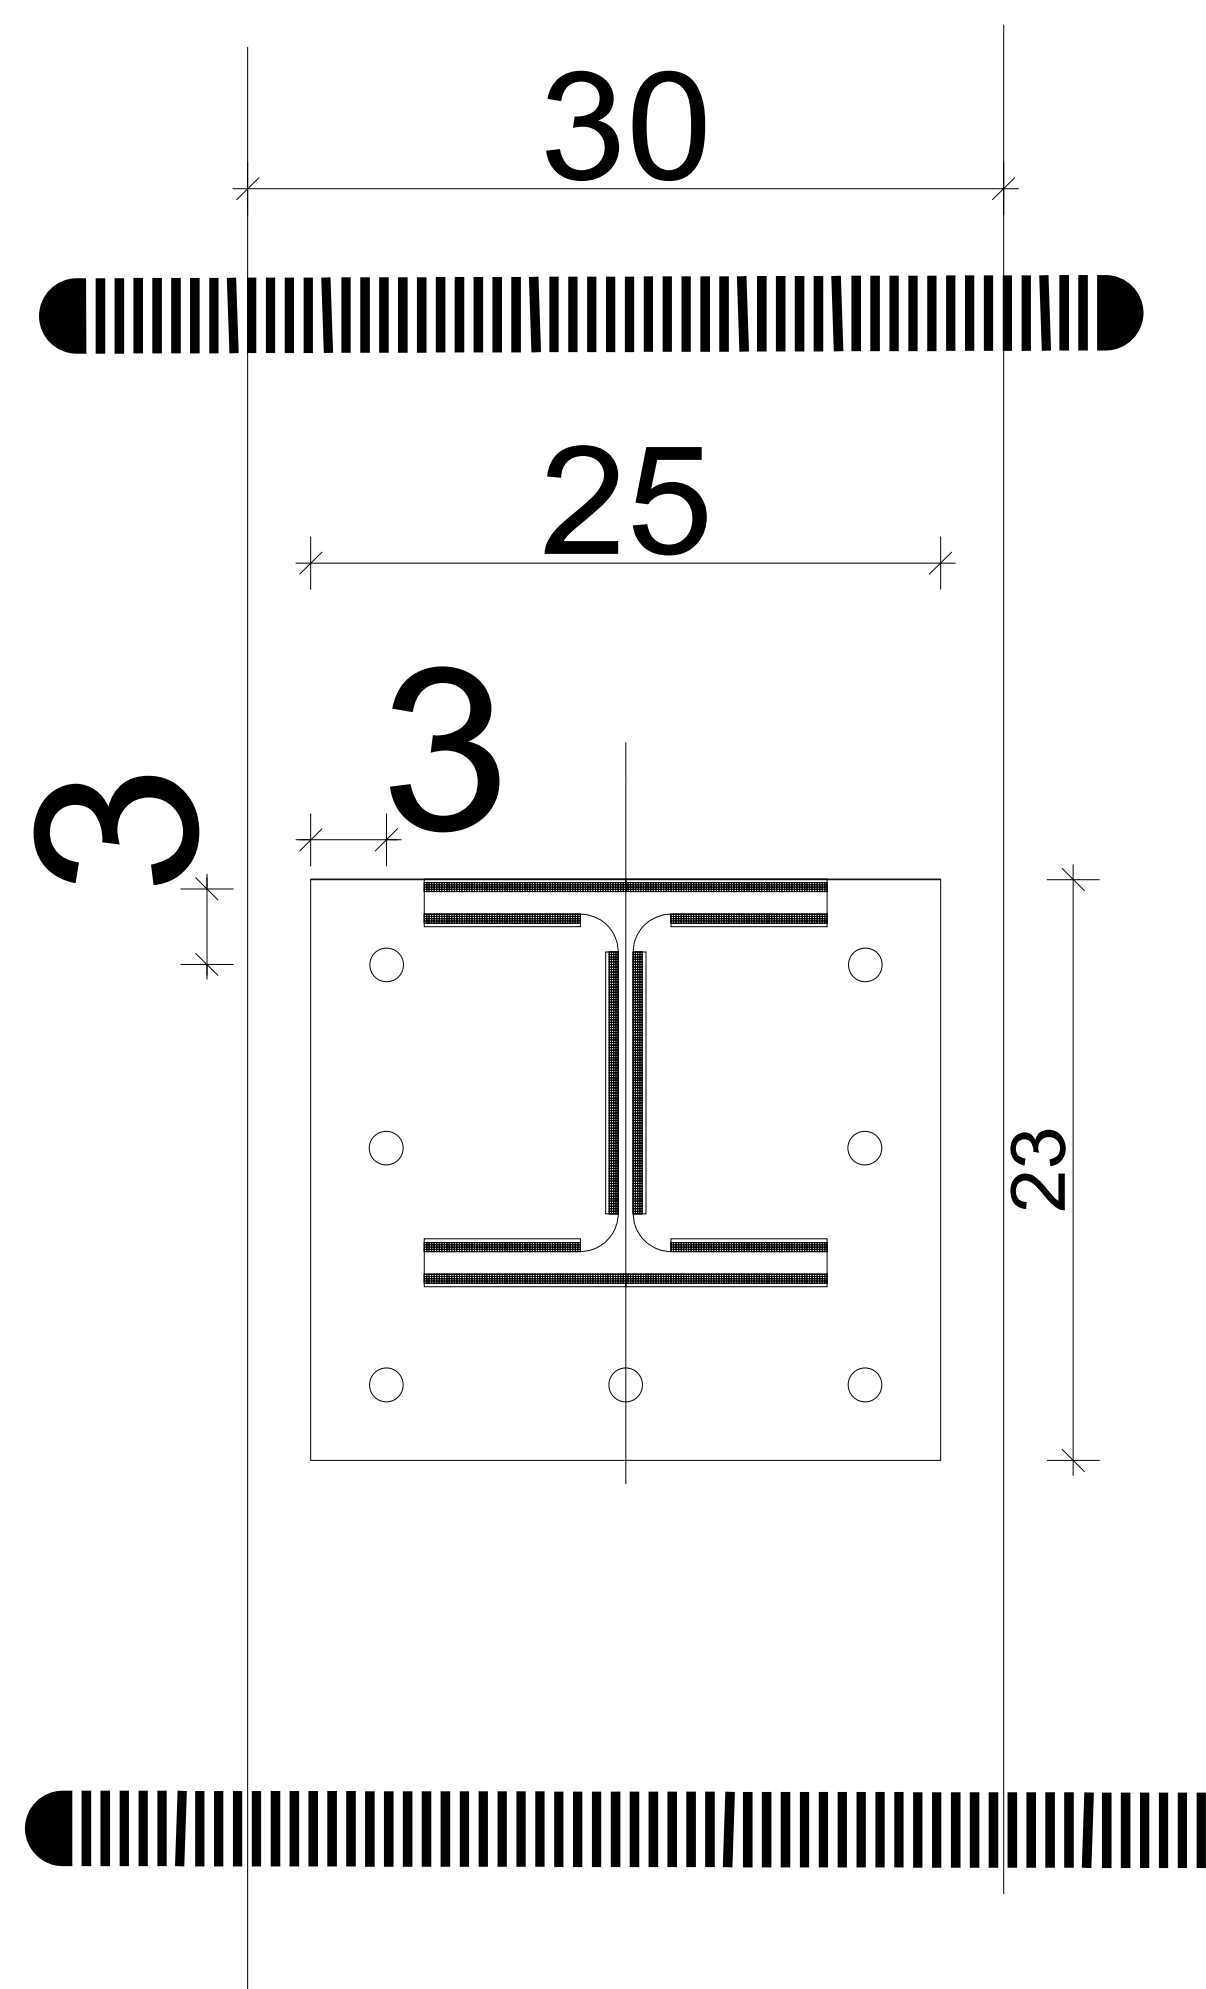

PILASTRO C.A.

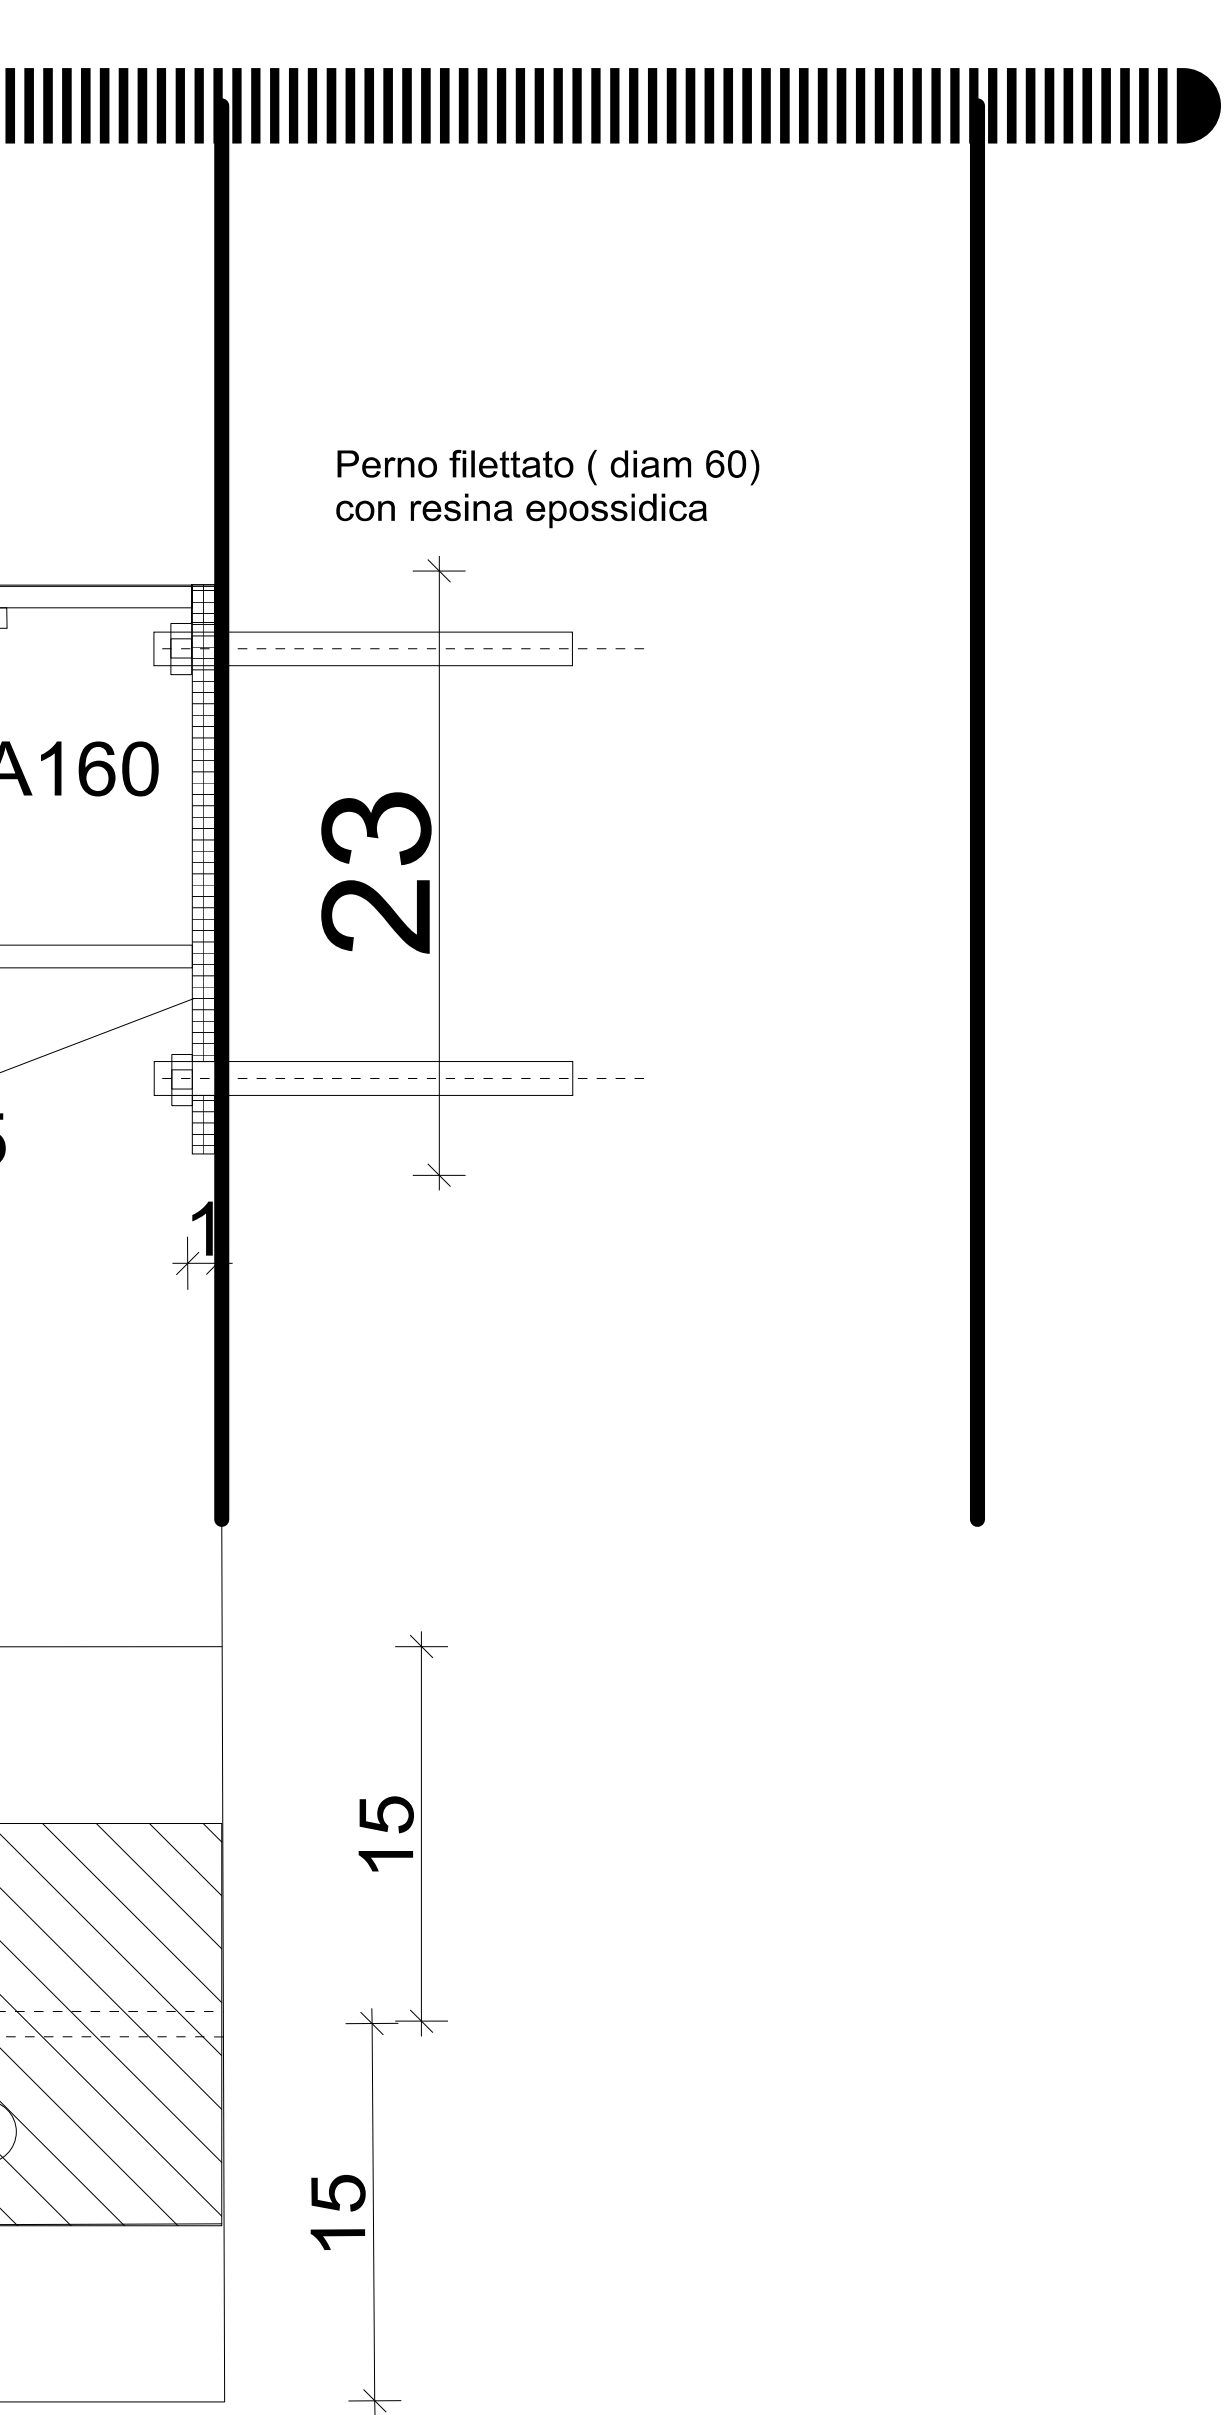


PILASTRO LATO 40

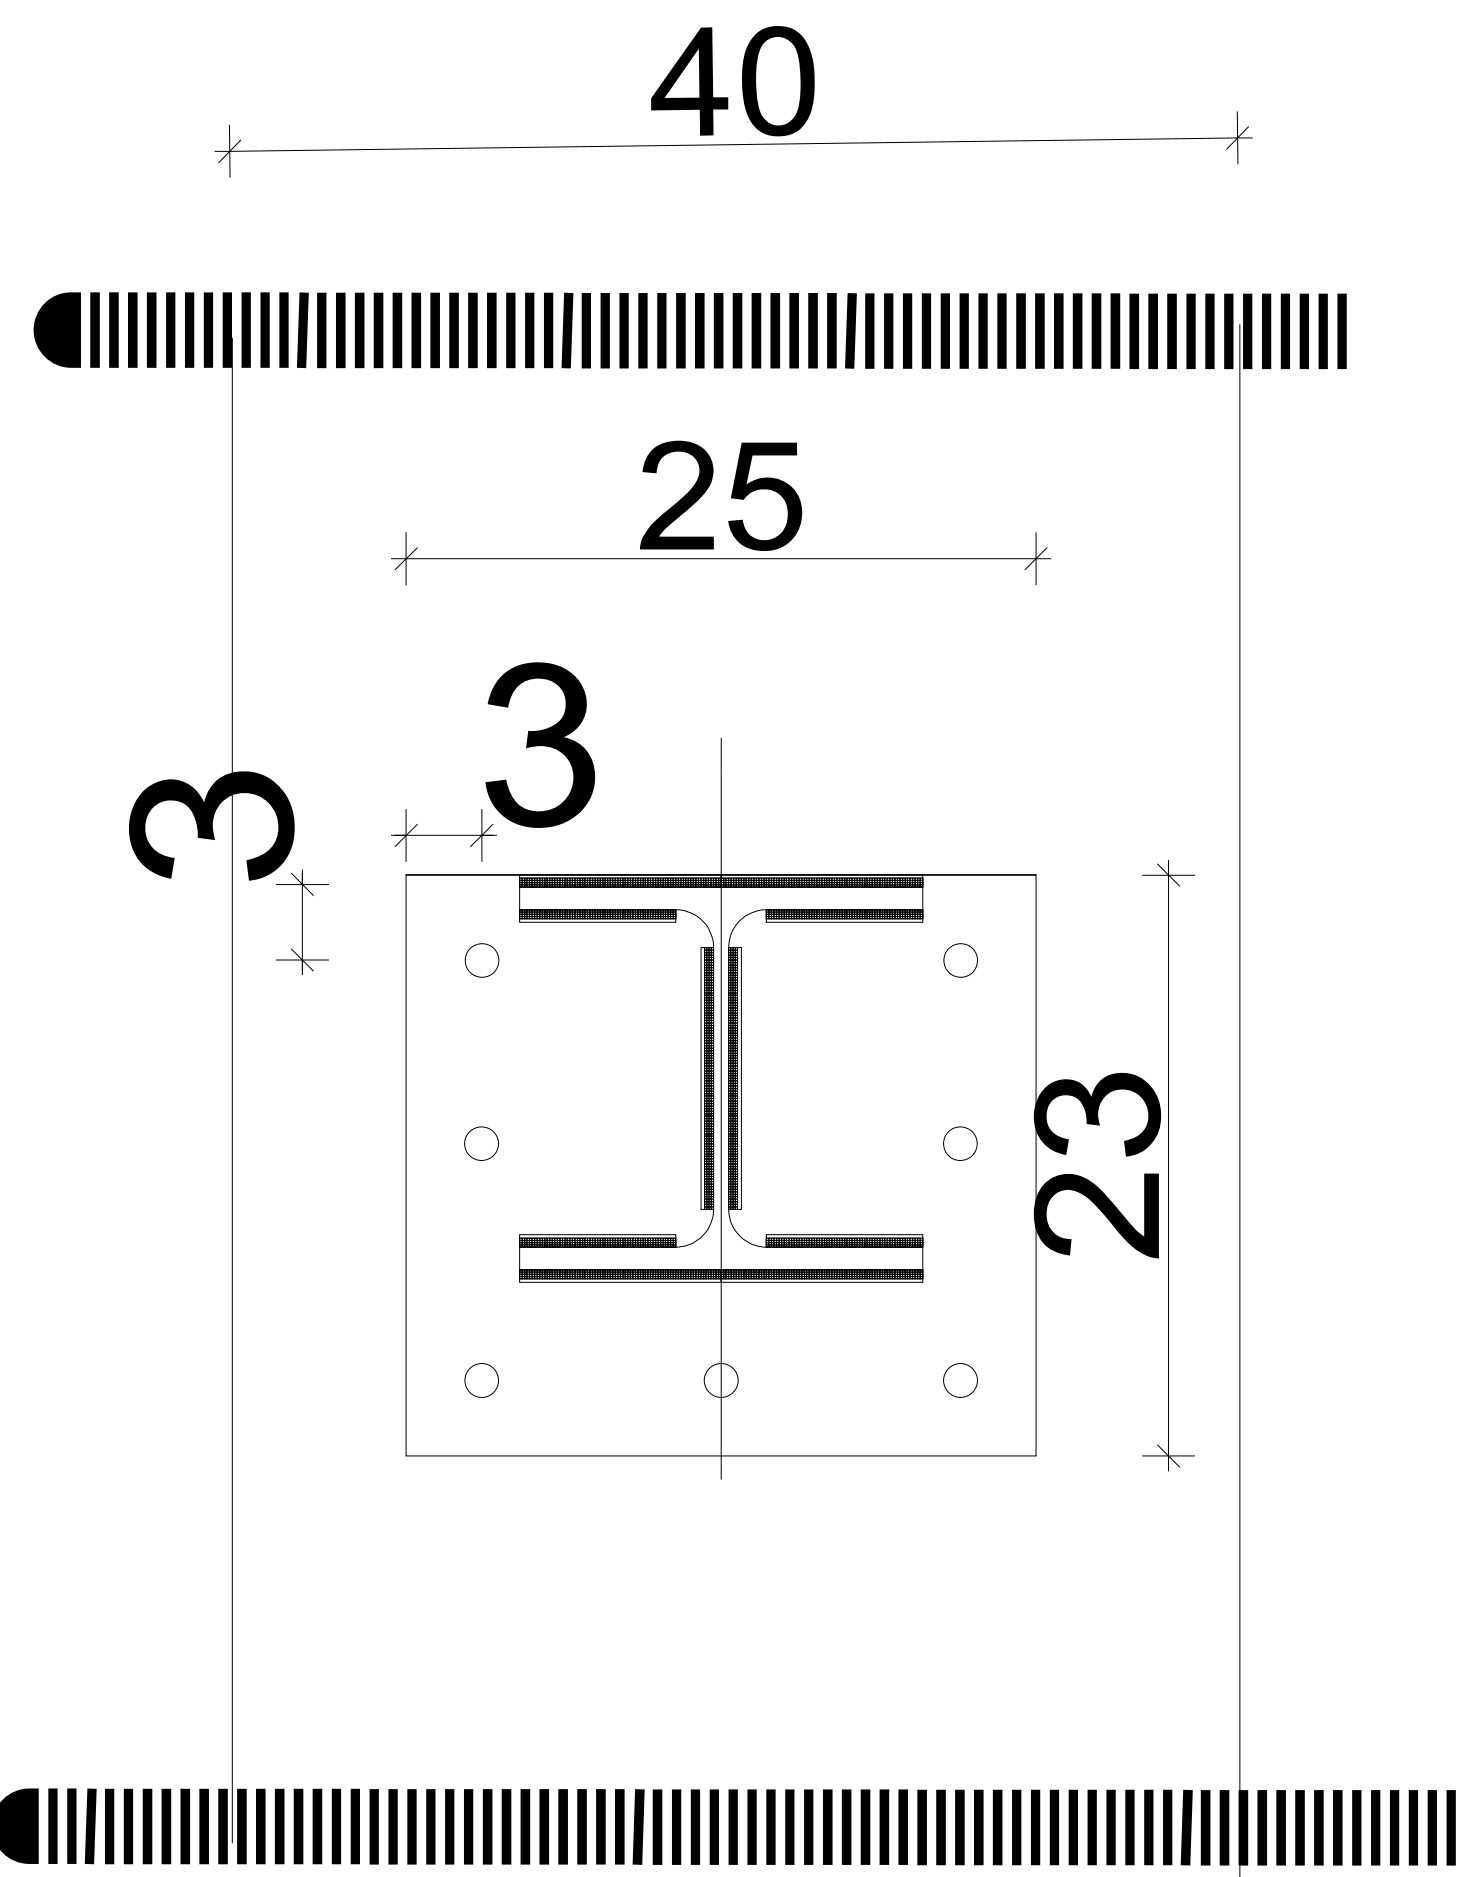

PALESTRA

PILASTRO C.A.

PILASTRO C.A.

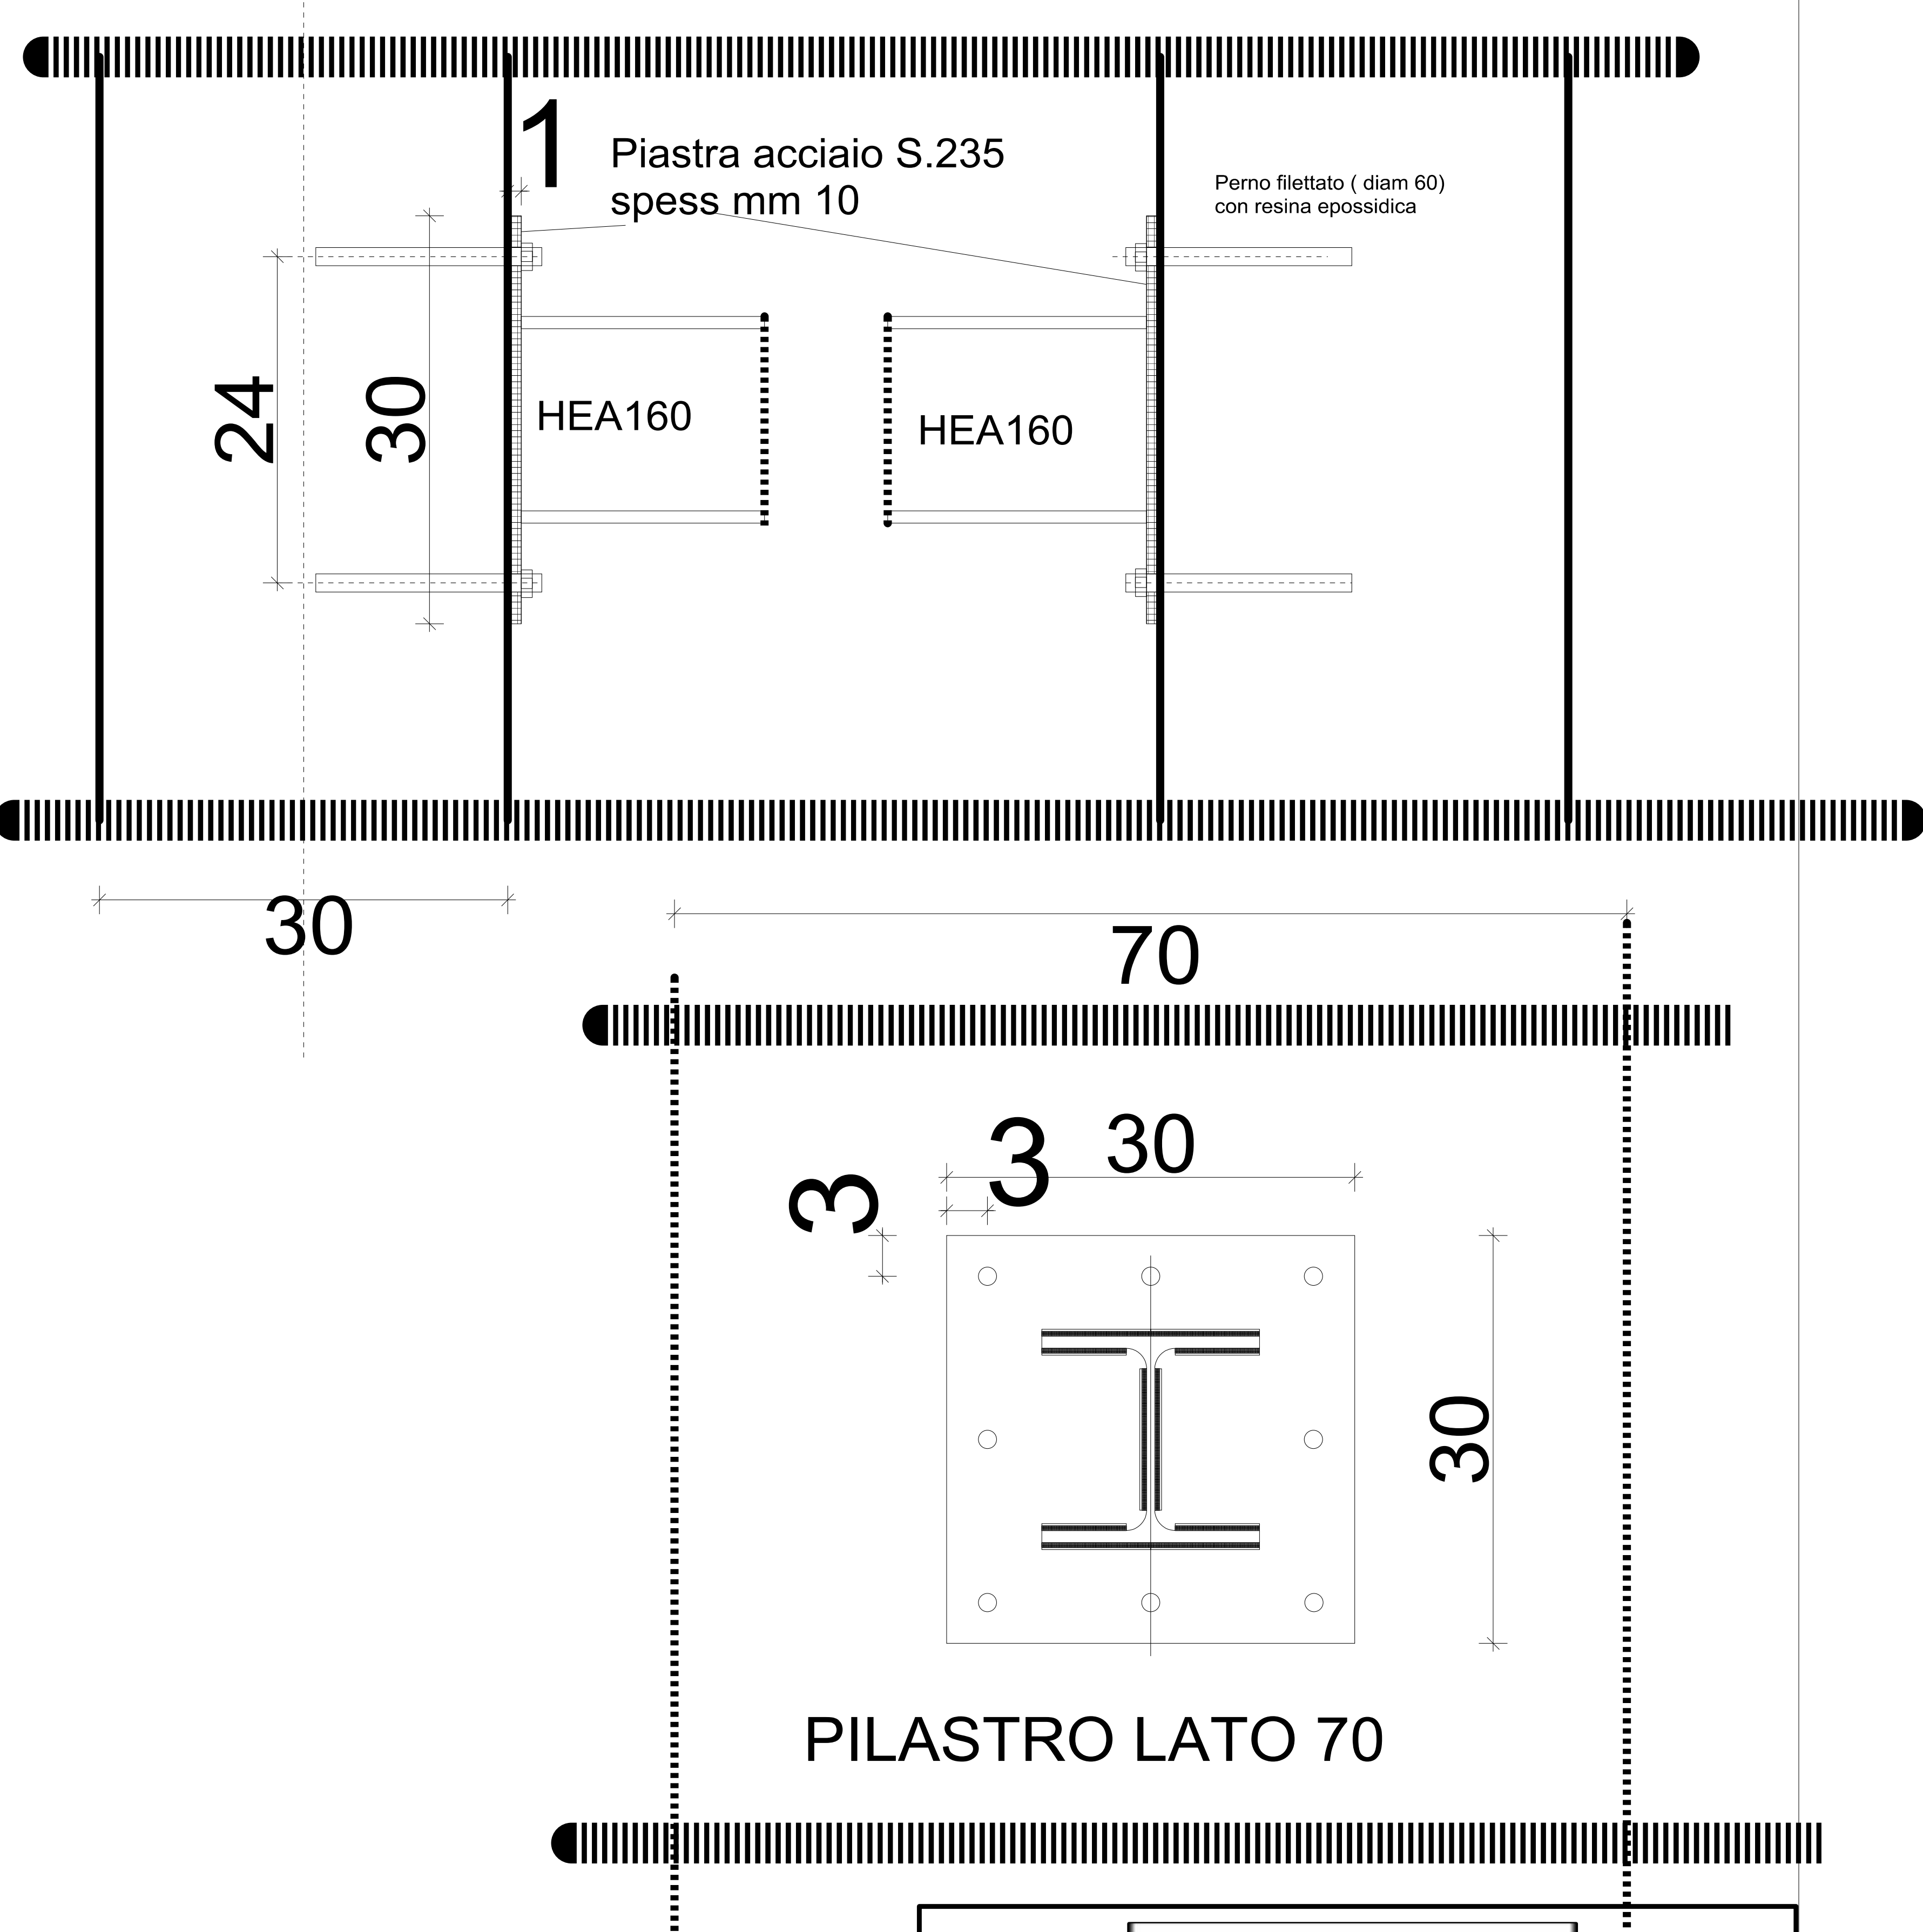


PILASTRO LATO 70


STUDIO DI ARCHITETTURA VIA CAVALIERE 6- 54033 CARRARA-MS tel. 0587 1160376				corrado.latanzi@archiwinetpec.it P. IVA 00716500467	
CORRADO LATANZI architetto					
CORRADO LATANZI					
PROGETTO		INTERVENTO DI MIGLIORAMENTO SISMICO SU EDIFICIO AD USO SCUOLA ELEMENTARE			
COMMITTENTE		COMUNE DI AULLA			
LOCALITÀ		SERRICCILO- VIA PISA			
TITOLO		PARTICOLARI NODI PUTRELLE-PALESTRA PARTICOLARI NODI PUTRELLE TRAVI C.A. ELEVAZIONE			
DATA		IN TAVOLA		SCALA 1:30	
IL COMMITTENTE		IL PROGETTISTA		PUTRELLE 2	
Foglio					

PALESTRA

RINFORZI MURATURA ESTERNA PER RIBALTAMENTO
E RINFORZO CORDOLI IN C.A. ESISTENTI

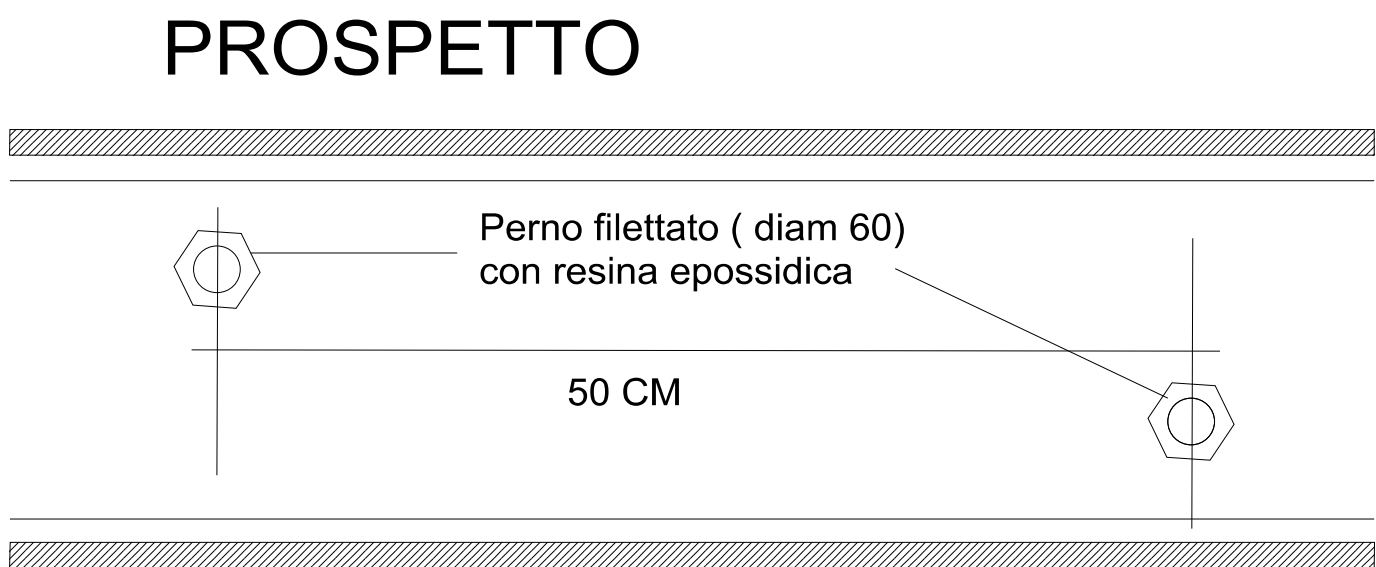

MURATURA ESTERNA
LIVELLO CORDOLO

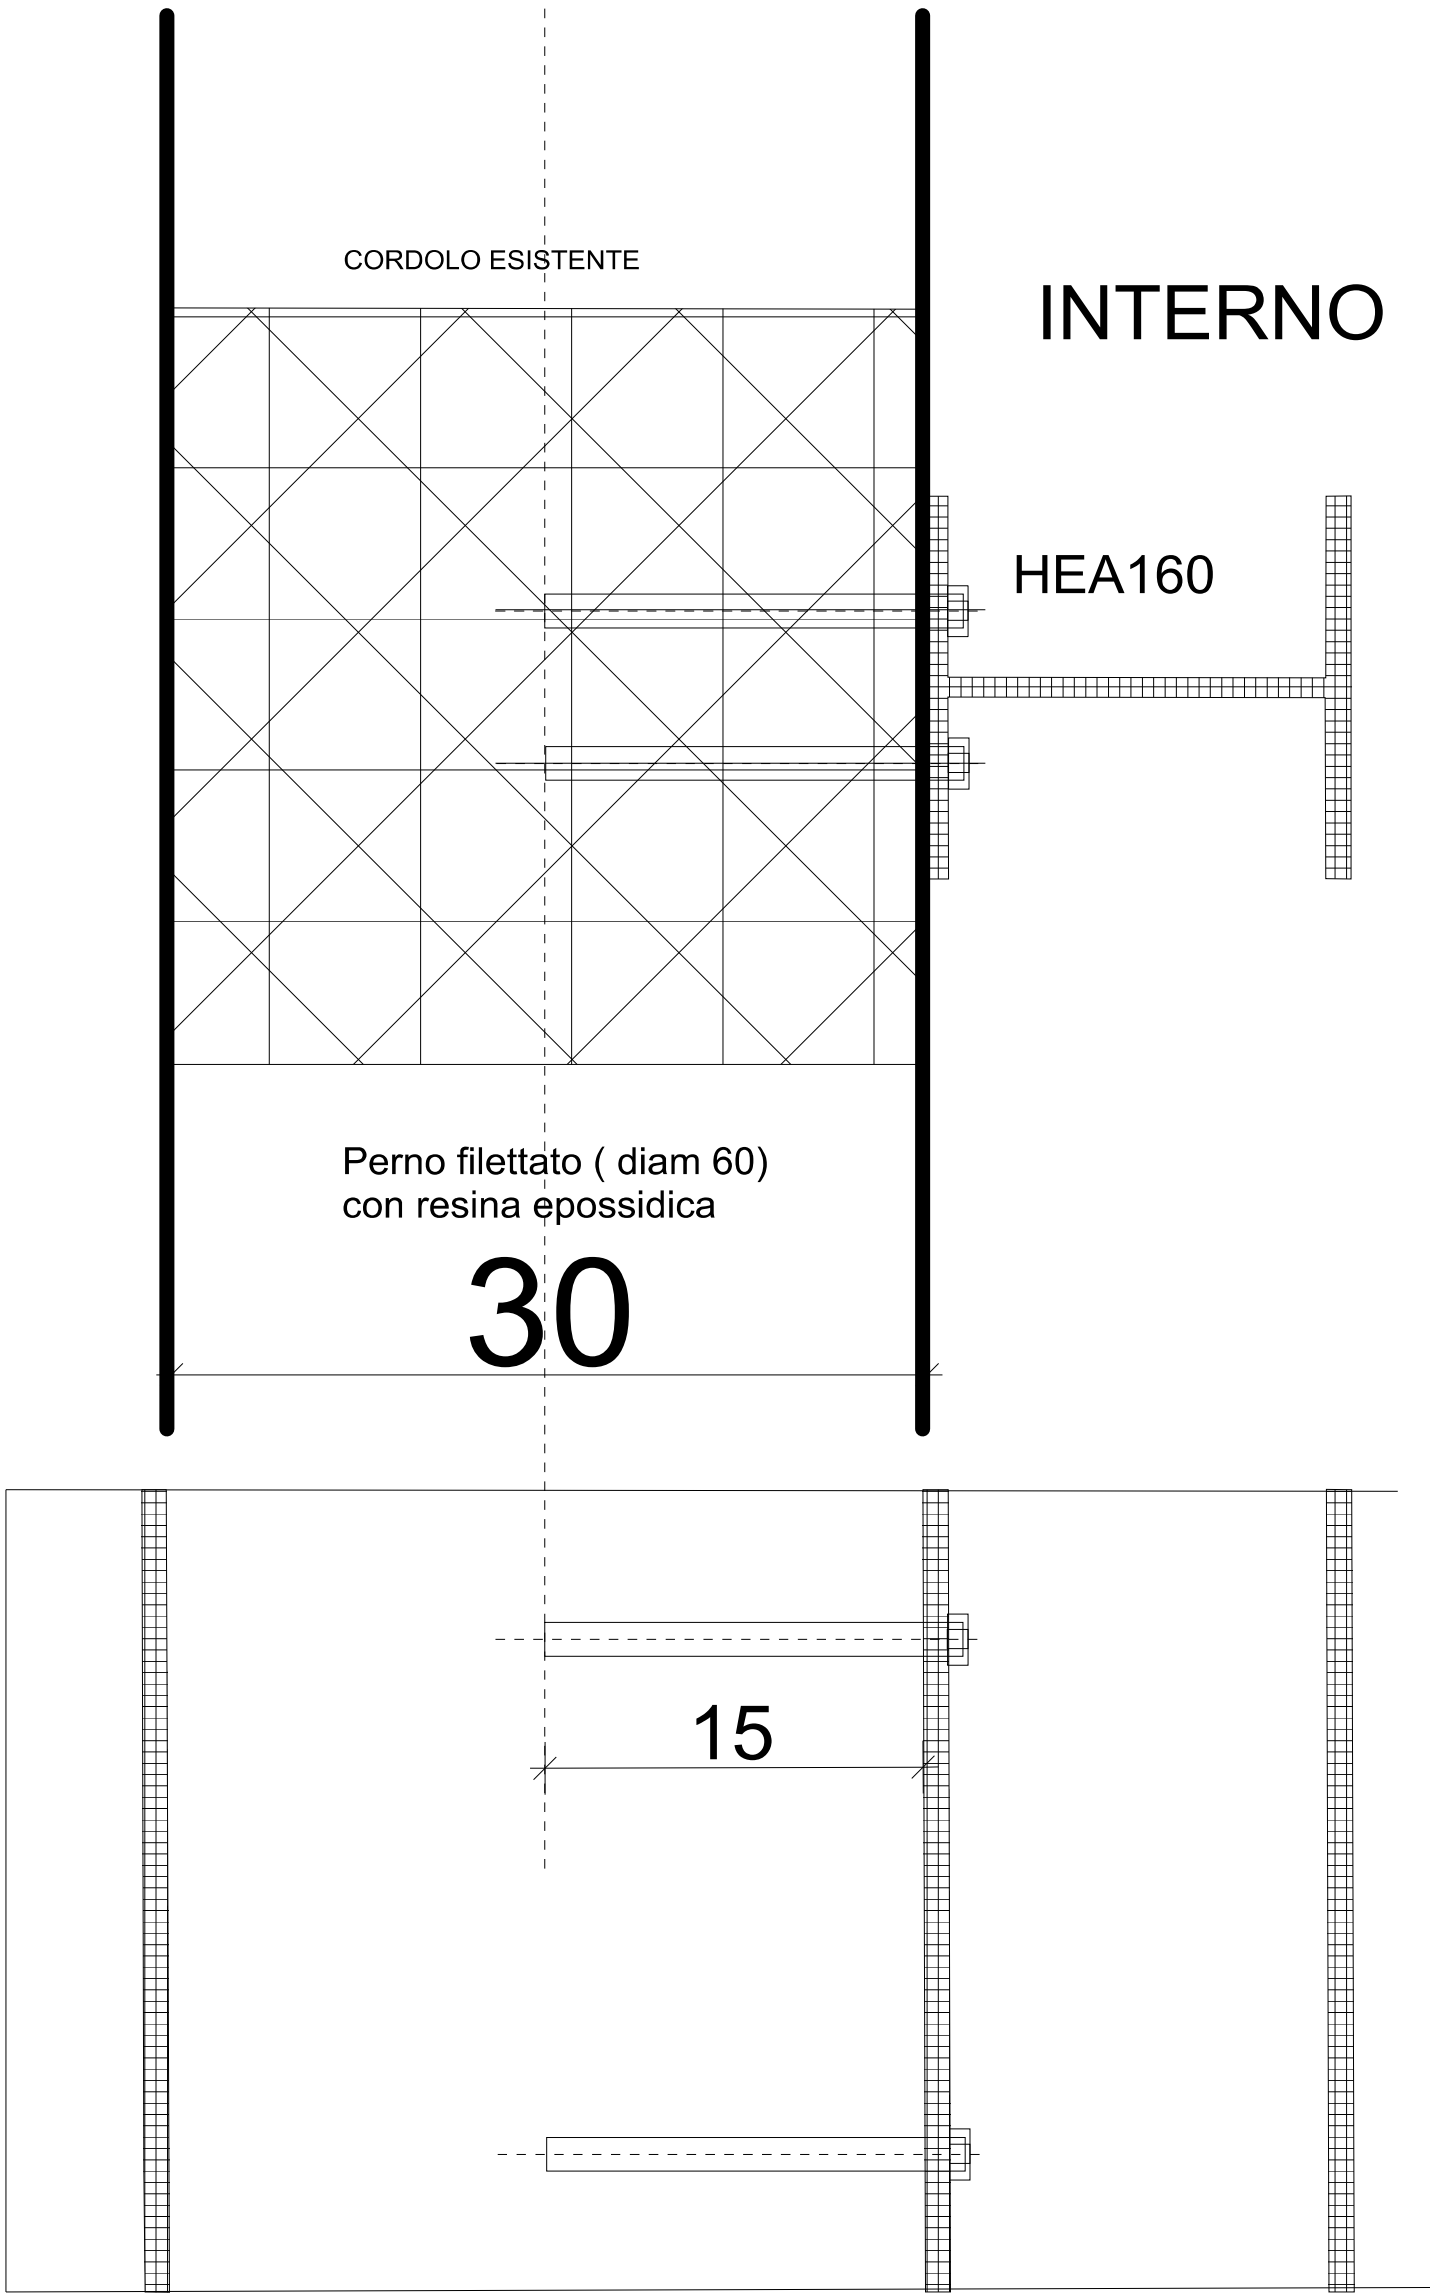

STUDIO DI ARCHITETTURA

VIA CAVOUR 61

54031 CASERVALLES

cell 366 1105575

corrado.lattanzi@archworkspec.it


P. IVA 00716030457

CORRADO LATTANZI


architetto

PROGETTO	INTERVENTO DI MIGLIORAMENTO SISMICO SU EDIFICIO AD USO SCUOLA ELEMENTARE
COMMITTENTE	COMUNE DI AULLA
LOCALITA'	SERRICCIOLA- VIA PISA
TITOLO	PARTICOLARI RINFORZI PARETI ESTERNE PALESTRA

DATA	SCALA	1:30
IL COMMITTENTE	IL PROGETTISTA	PUTRELLE 3
file		

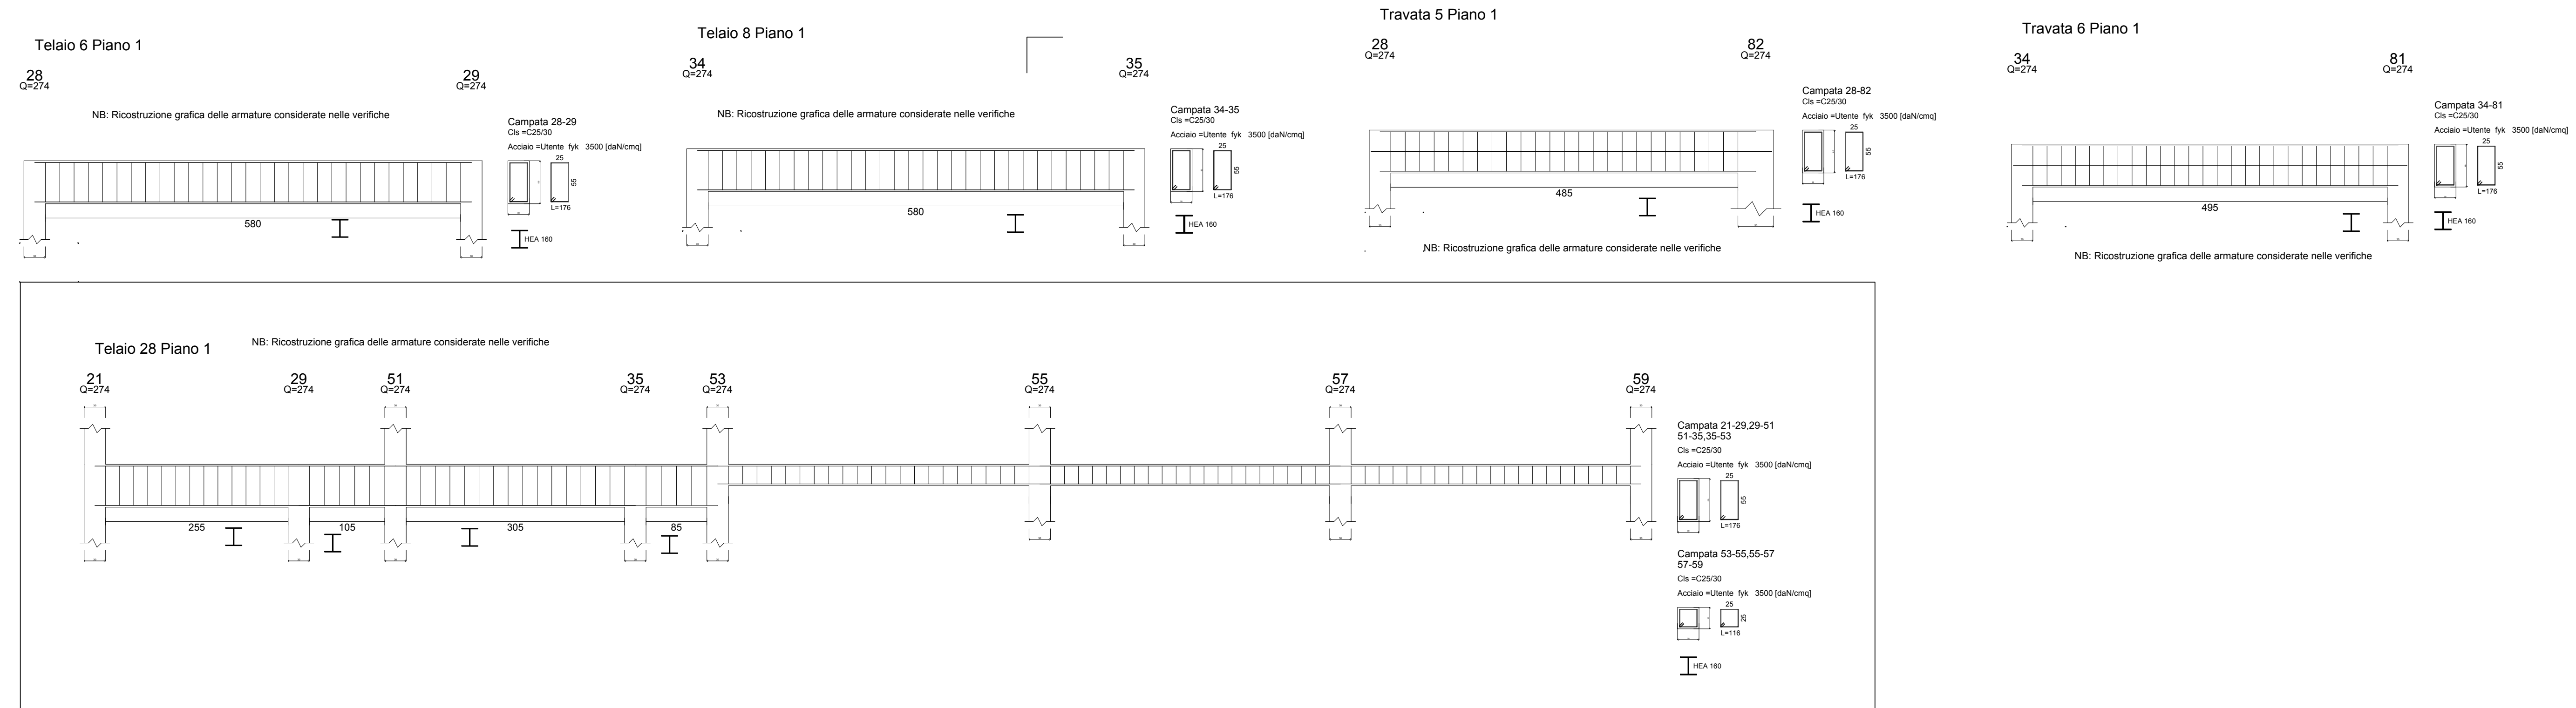

SECONDO LOTTO

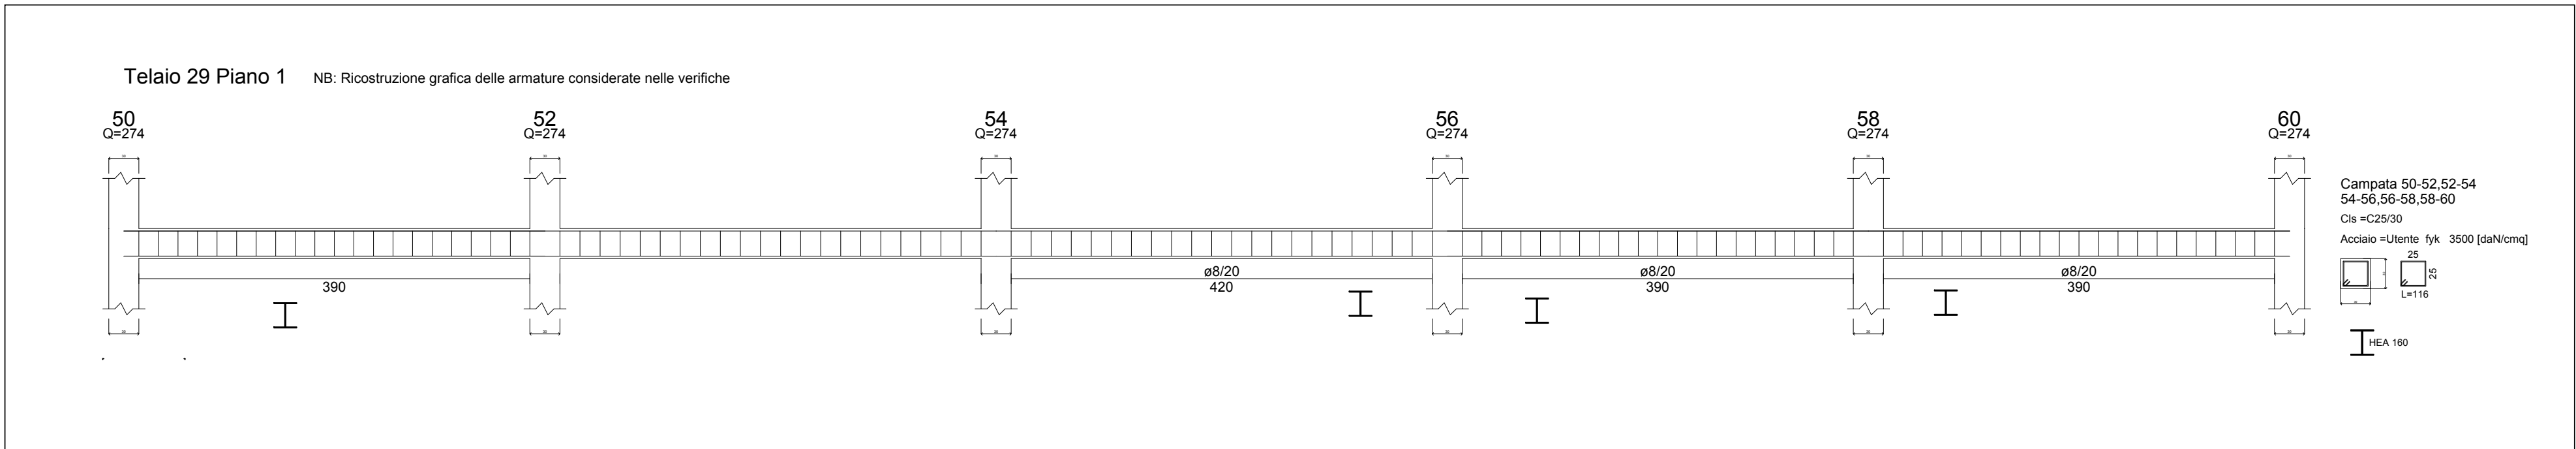

Comune di AULLA
Provincia di MASSA-CARRARA

RINFORZO TRAVI CON PUTRELLE

PRIMO LIVELLO-LOTTI

Oggetto: PROGETTO DI MIGLIORAMENTO SISMICO DI EDIFICIO AD USO SCUOLA
ELEMENTARE COMUNALE IN SERRICCIOLO

Ditta: COMUNE DI AULLA

Data:

Materiali


ACCIAIO PUTRELLE
S 235


1











Il Progettista
ARCH CORRADO LATTANZI

Il Direttore dei lavori

Il Calcolatore
ARCH CORRADO LATTANZI

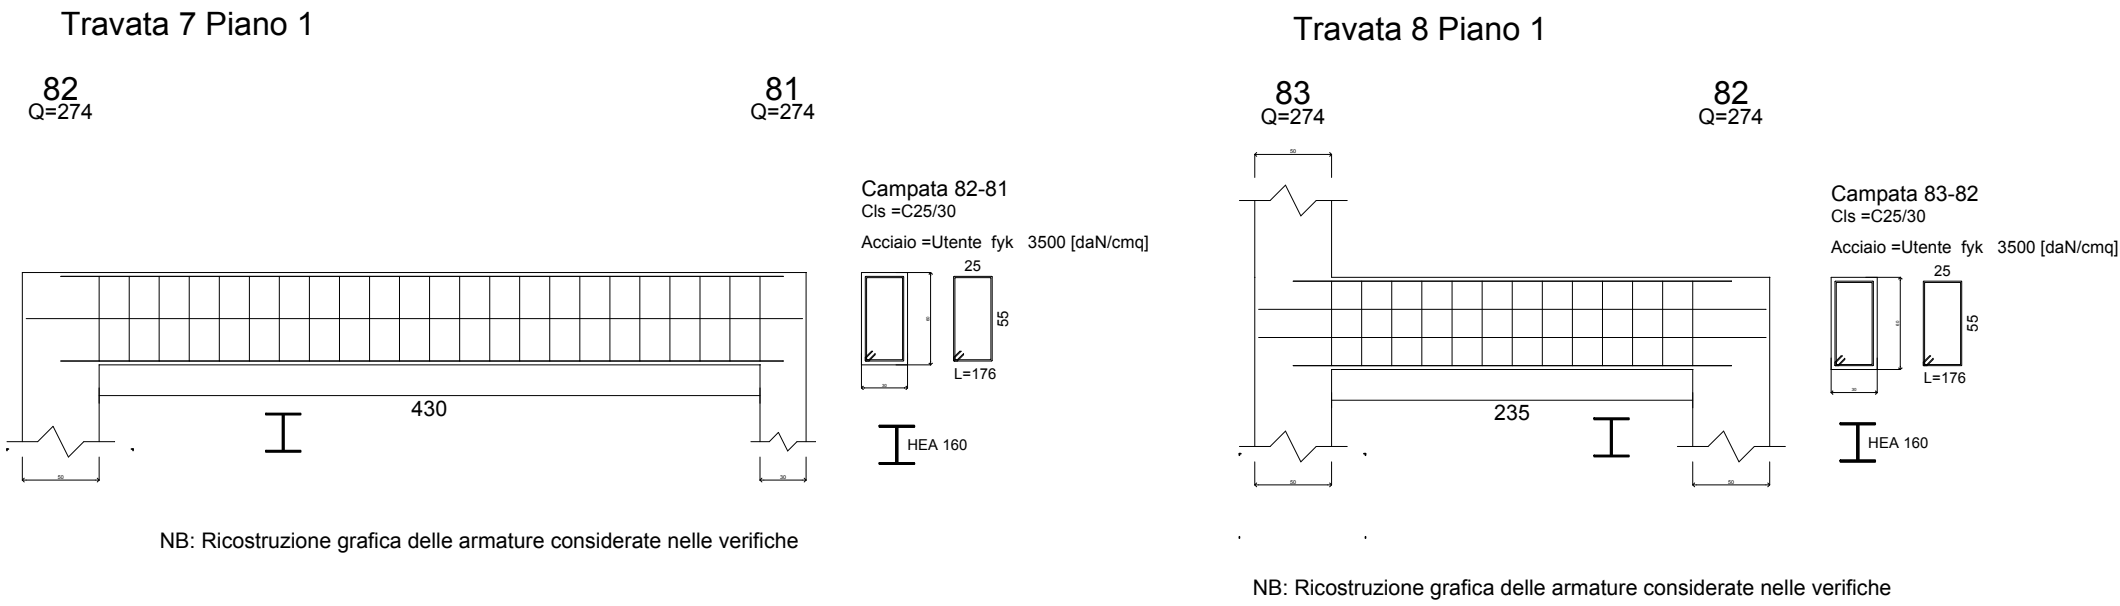

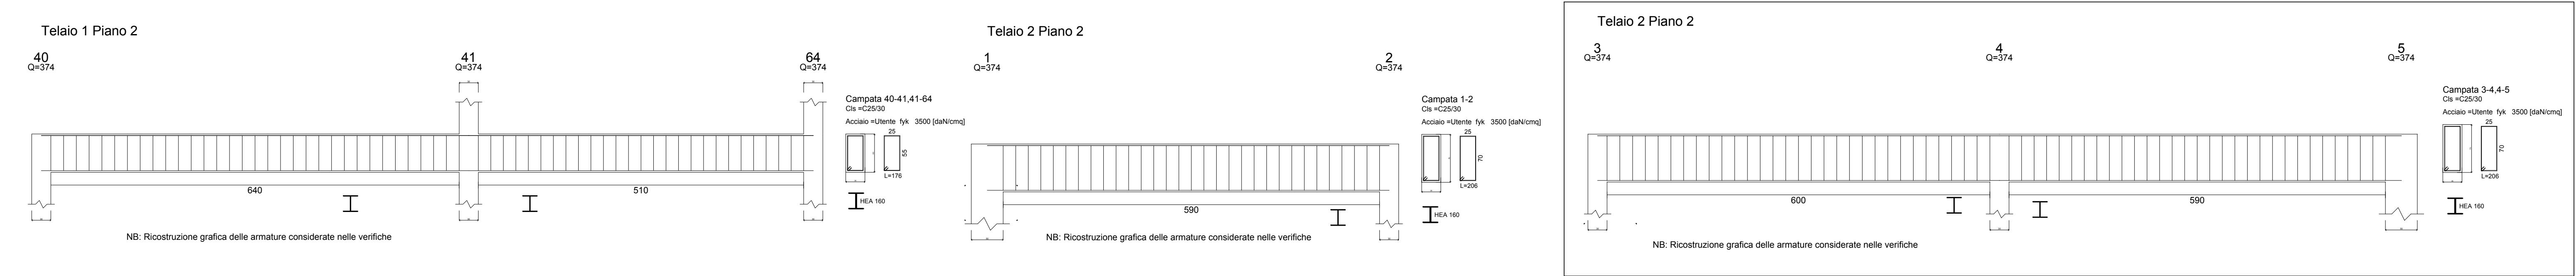

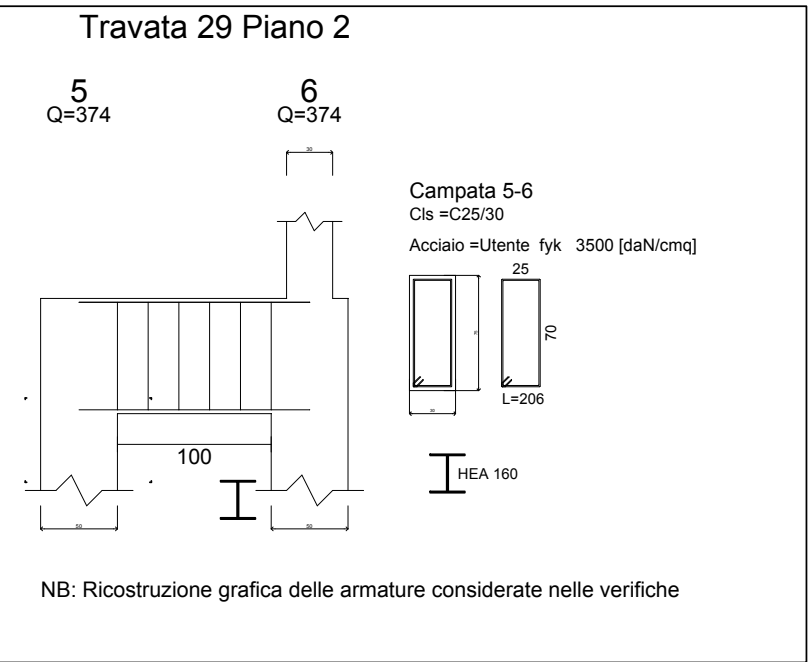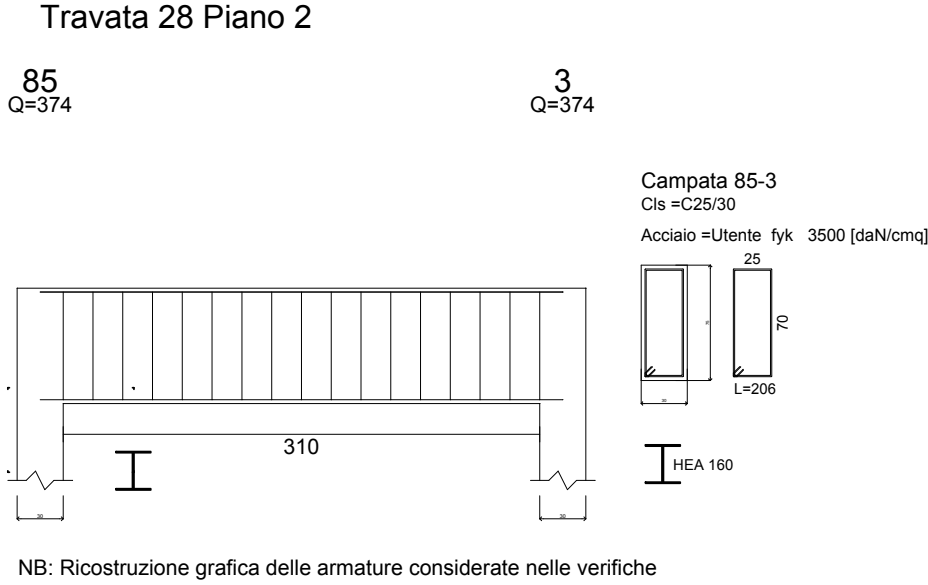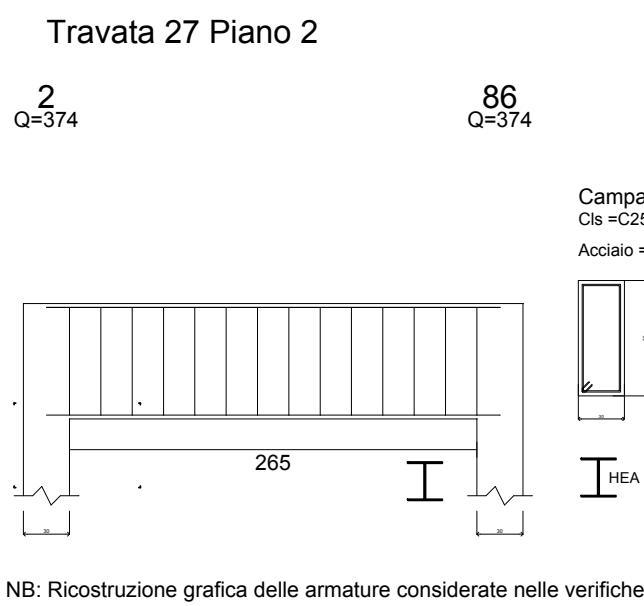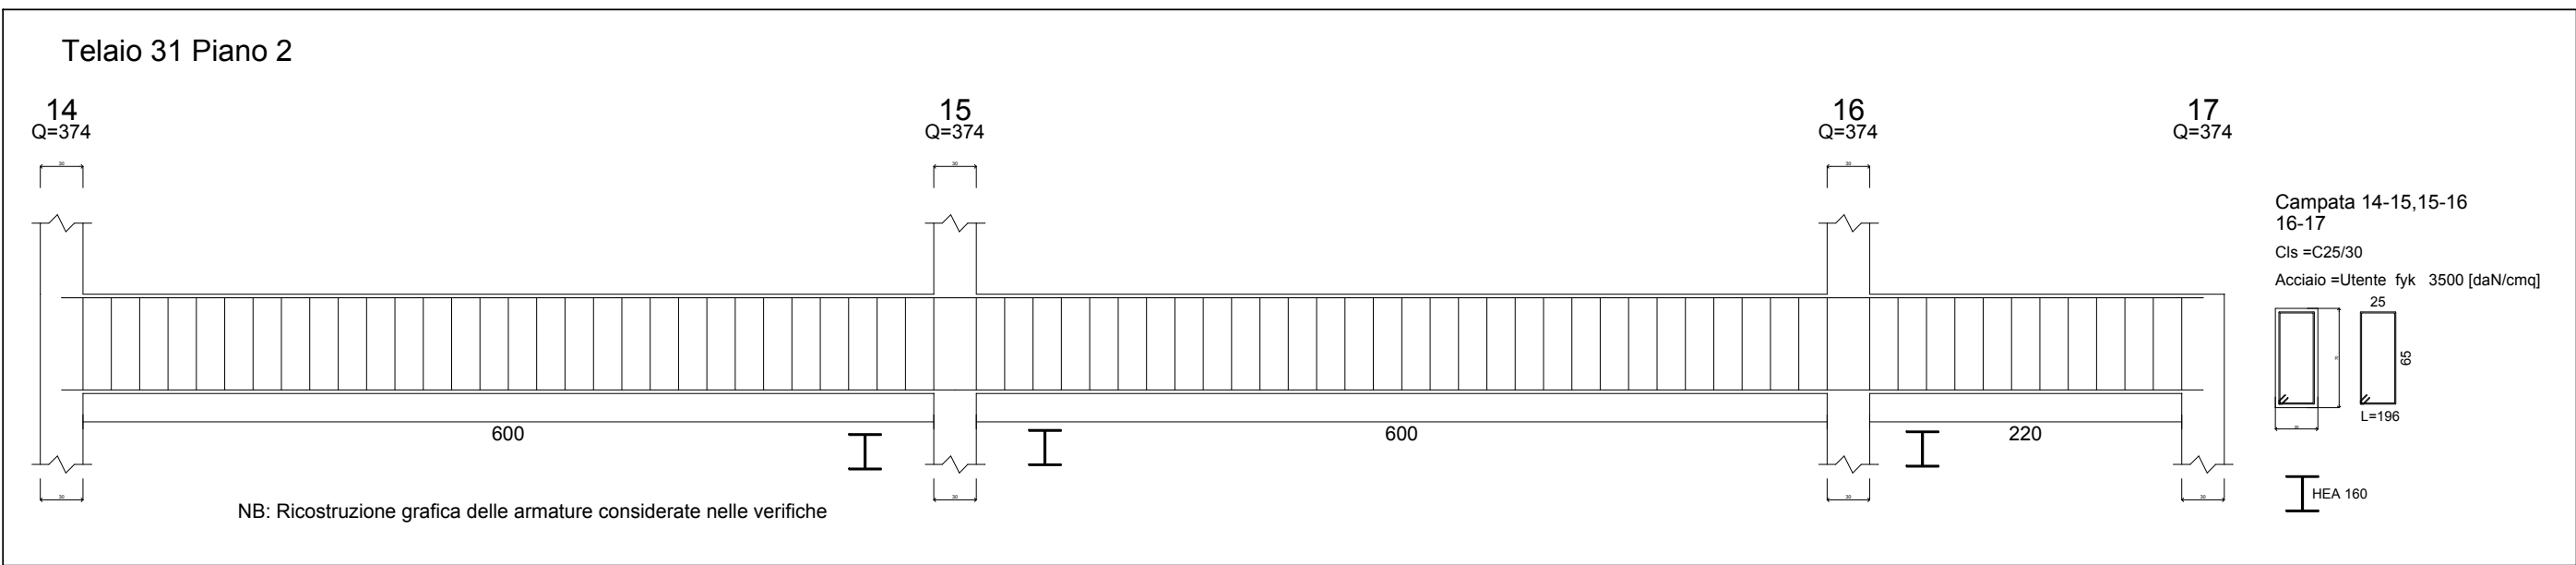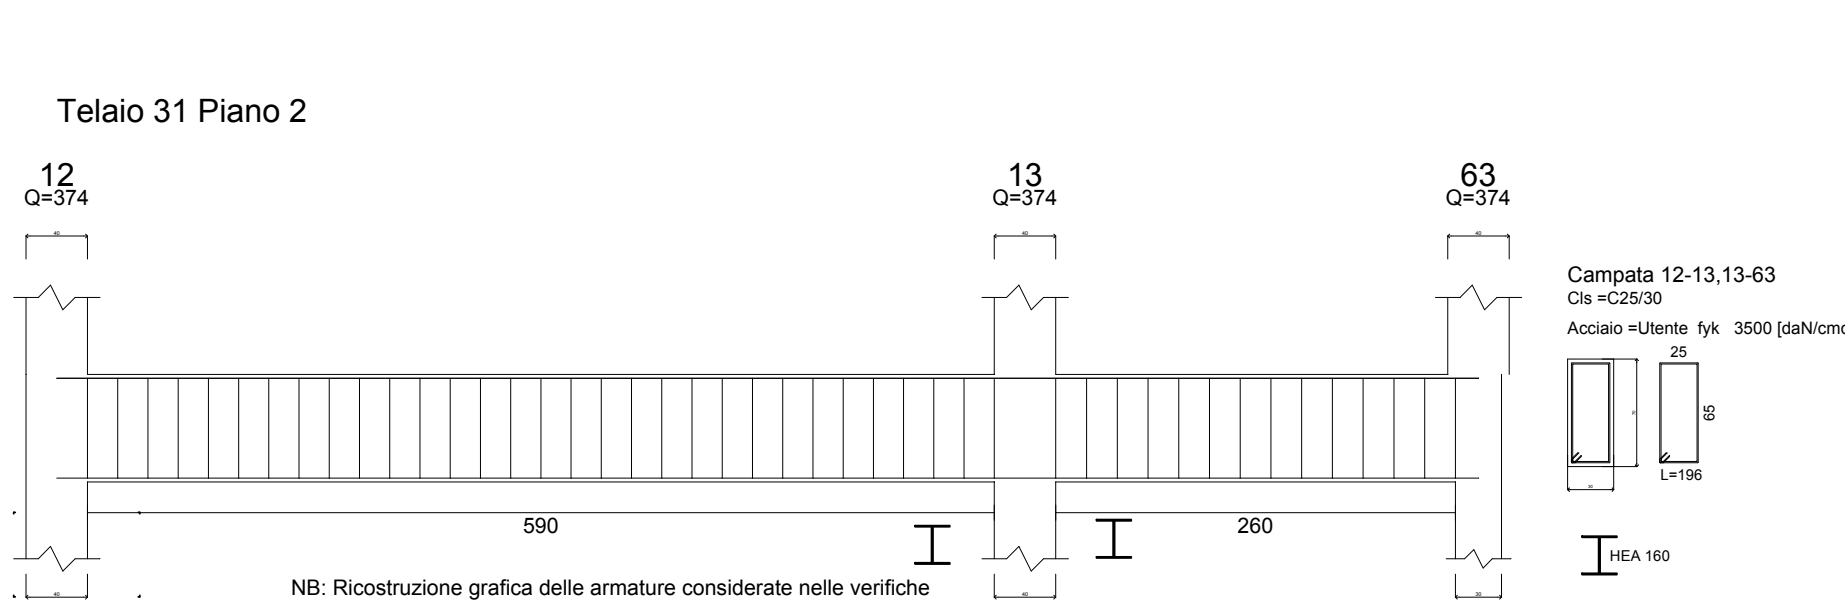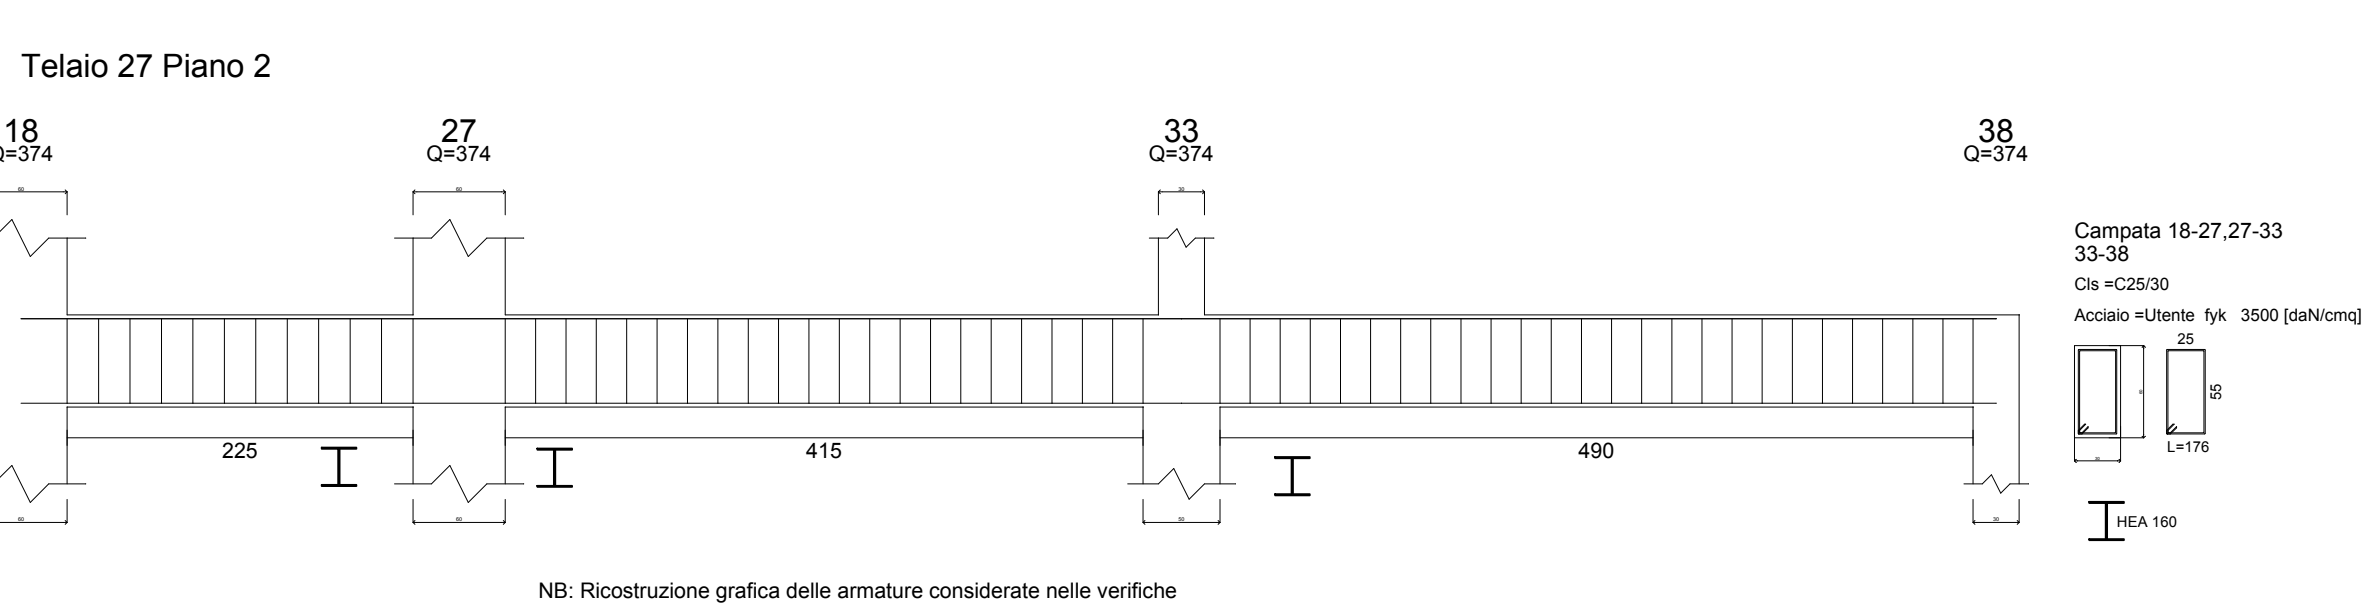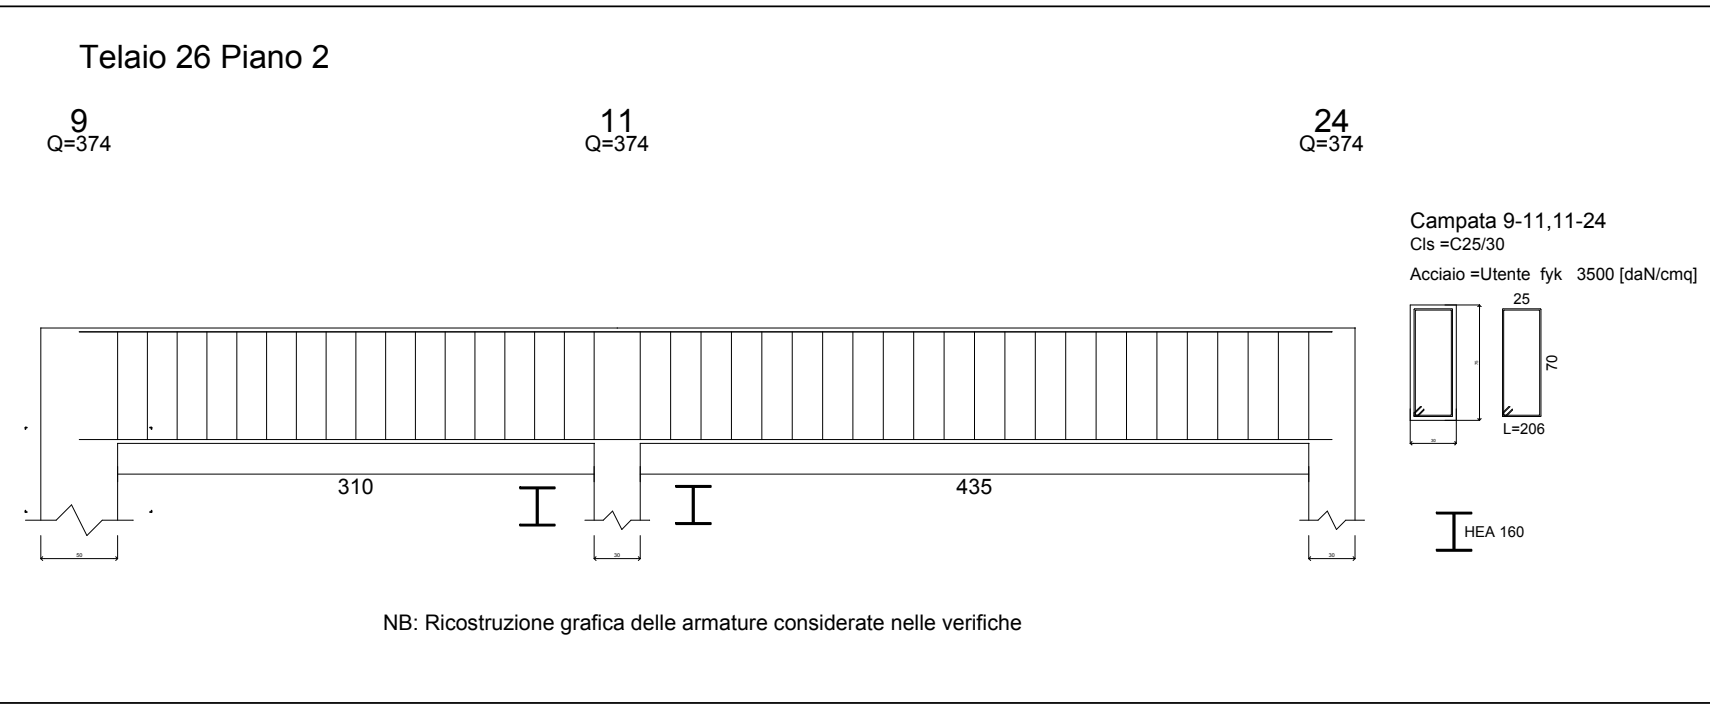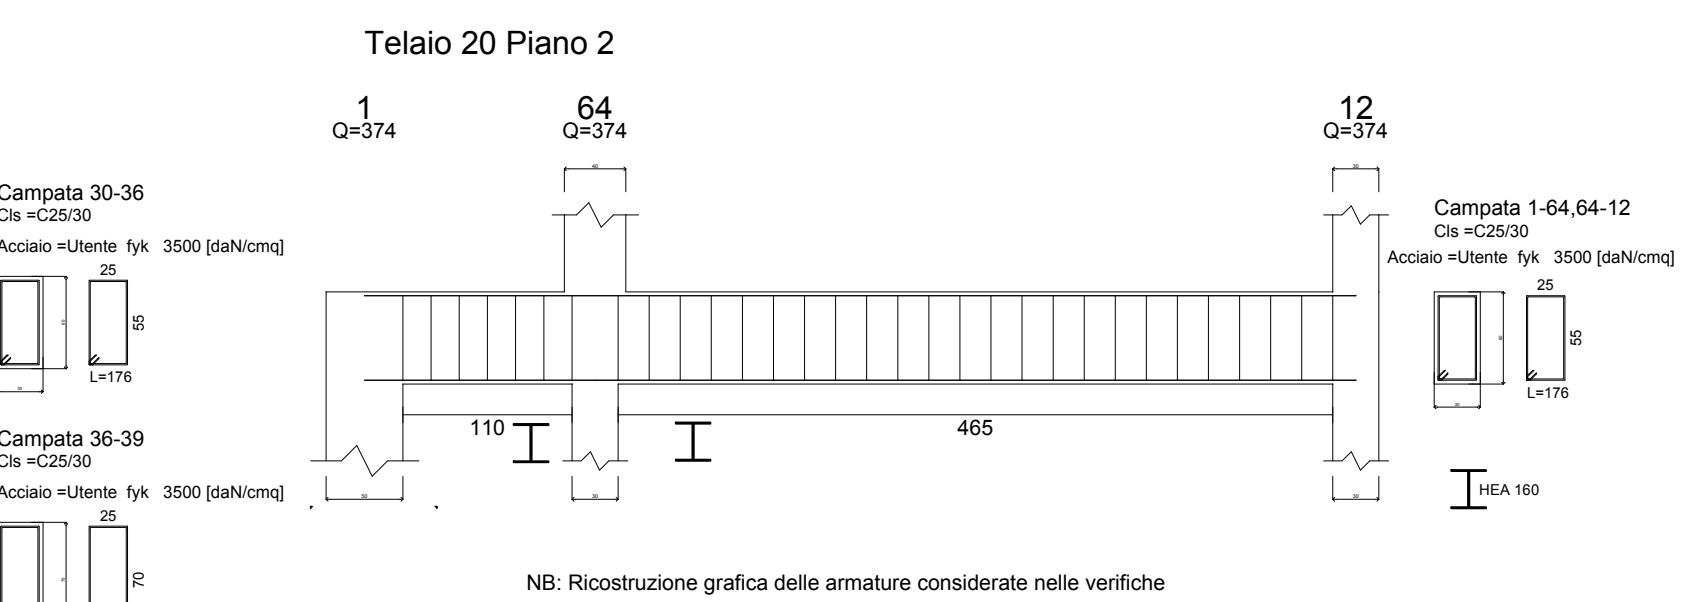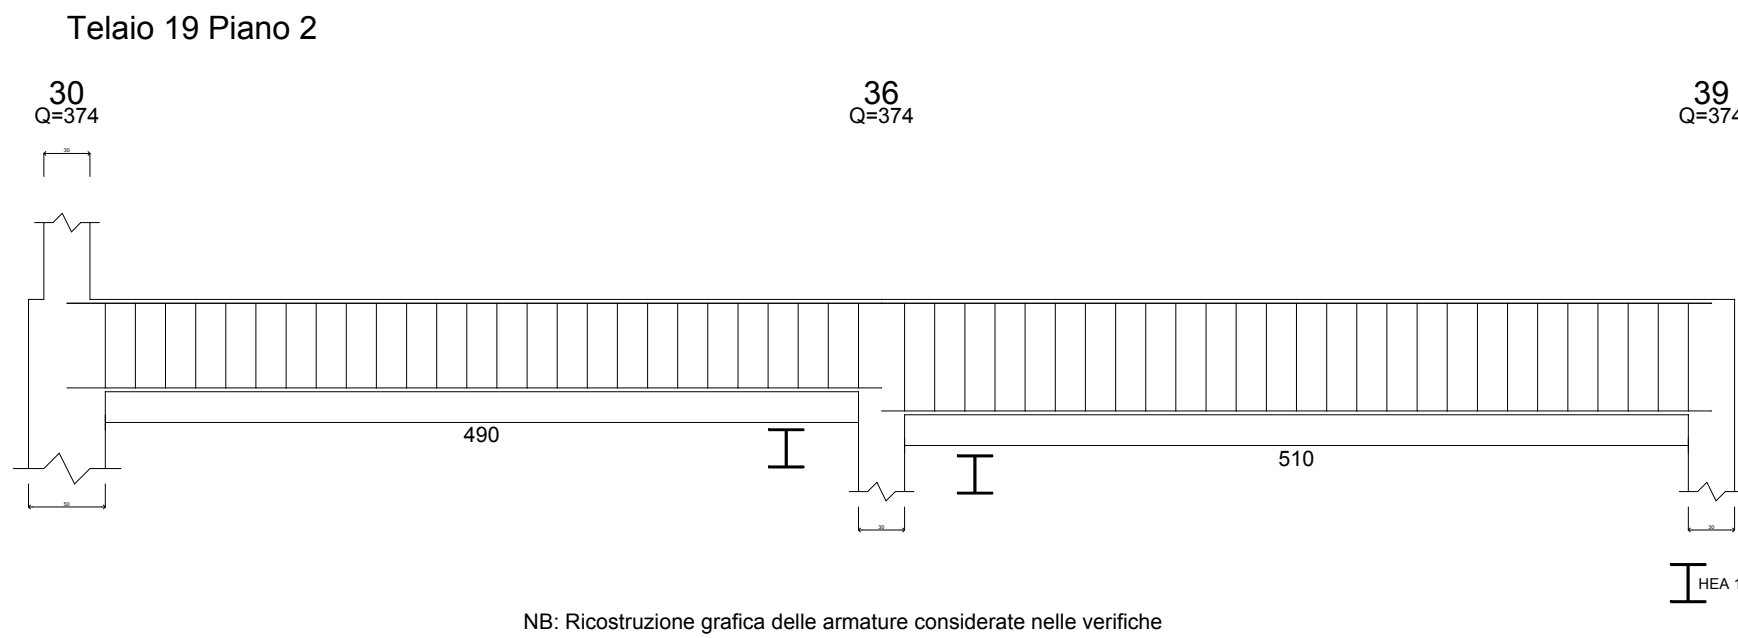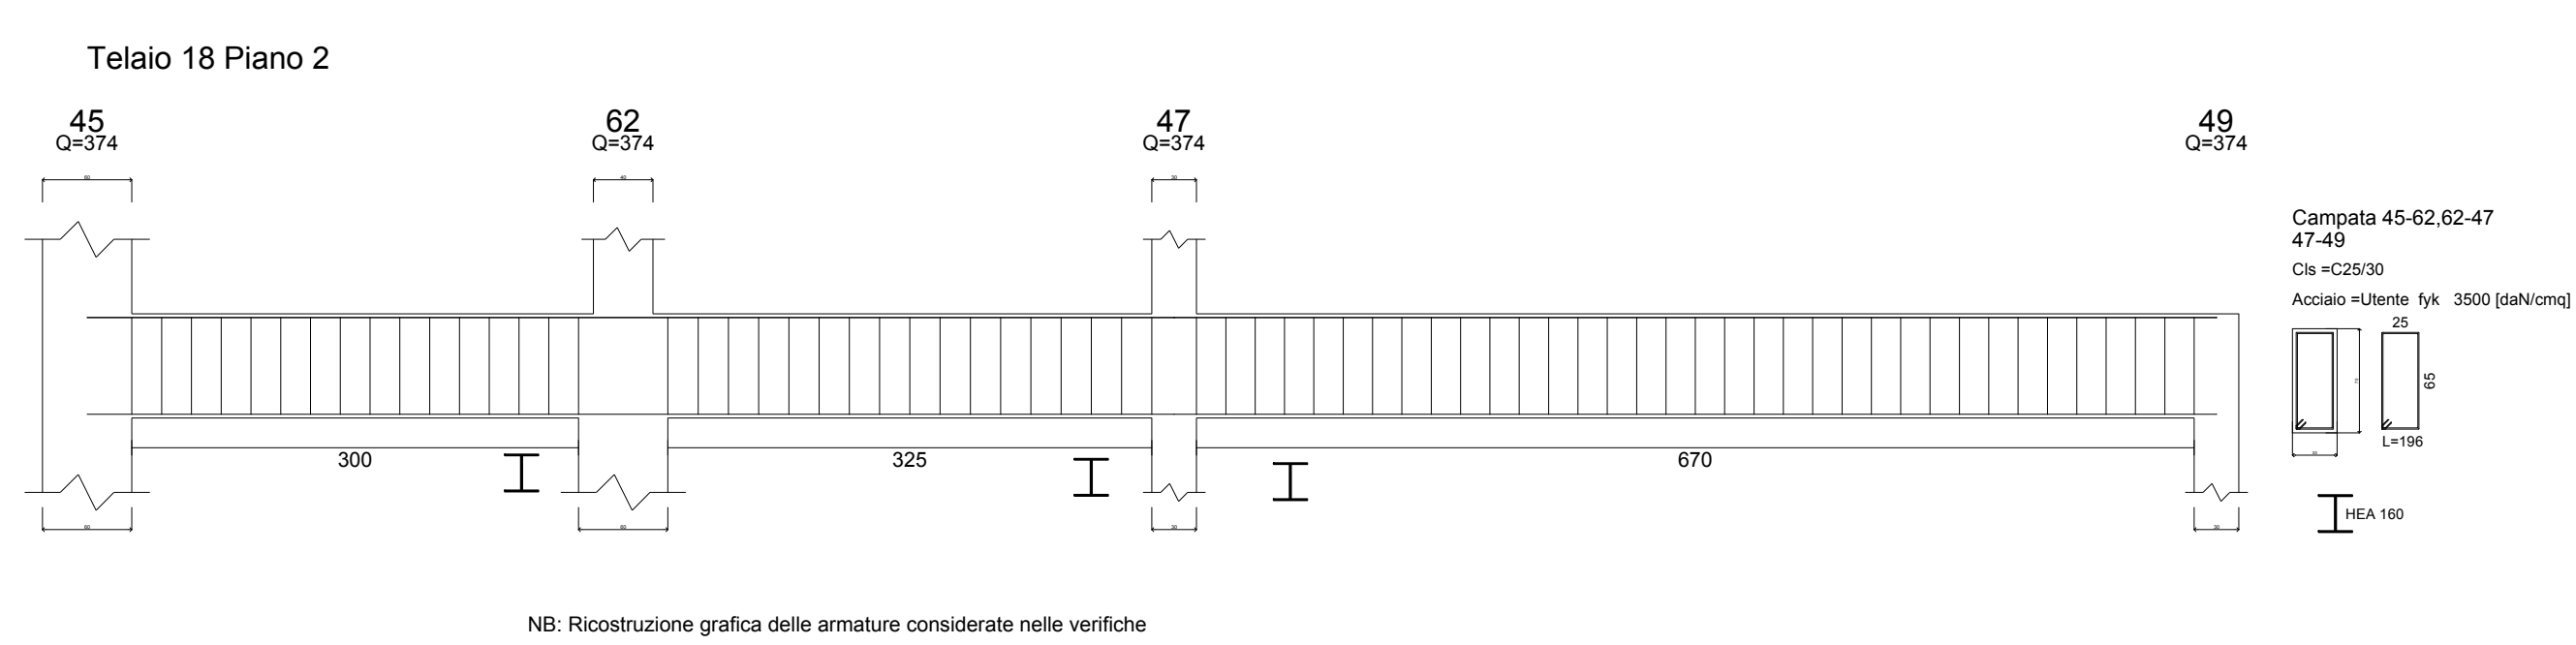

SECONDO LOTTO

Comune di AULLA
Provincia di MASSA-CARRARA

RINFORZO TRAVI CON PUTRELLE

SECONDO LIVELLO-LOTTI

Oggetto:
PROGETTO DI MIGLIORAMENTO SISMICO DI EDIFICIO AD USO SCUOLA
ELEMENTARE COMUNALE IN SERRICCILO

Ditta: COMUNE DI AULLA










Data:











Materiali
ACCIAIO PUTRELLE
S 235

Il Progettista
ARCH CORRADO LATTANZI

Il Direttore dei lavori

Il Calcolatore
ARCH CORRADO LATTANZI

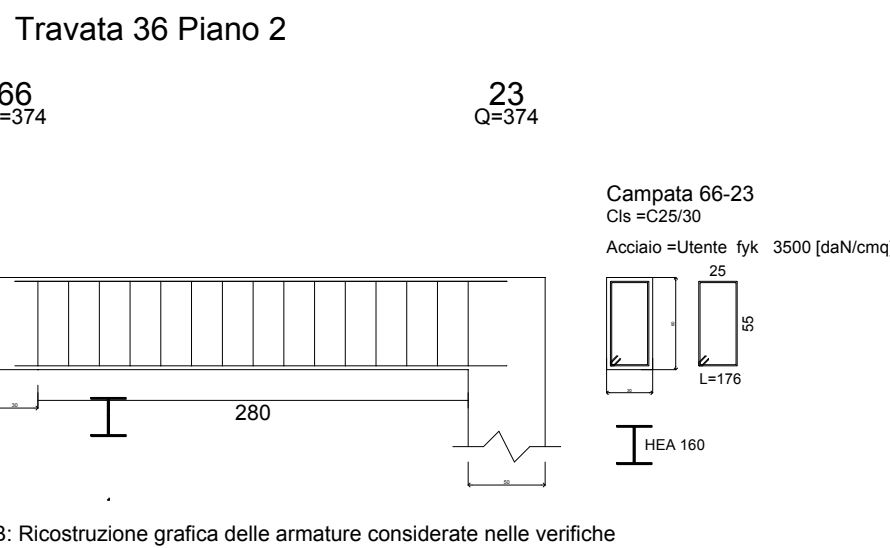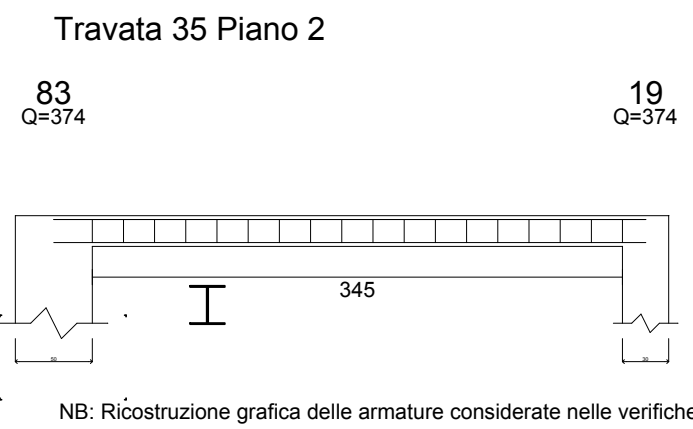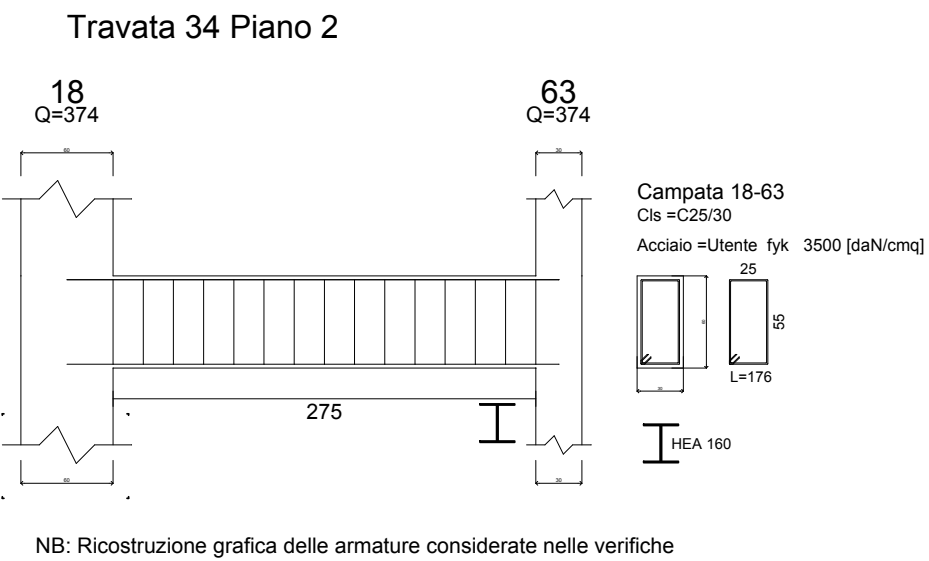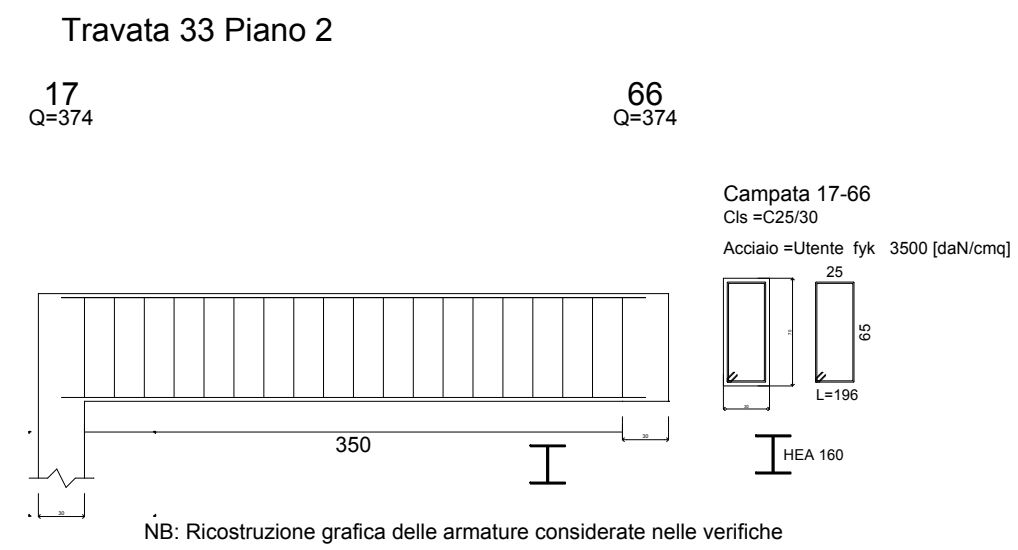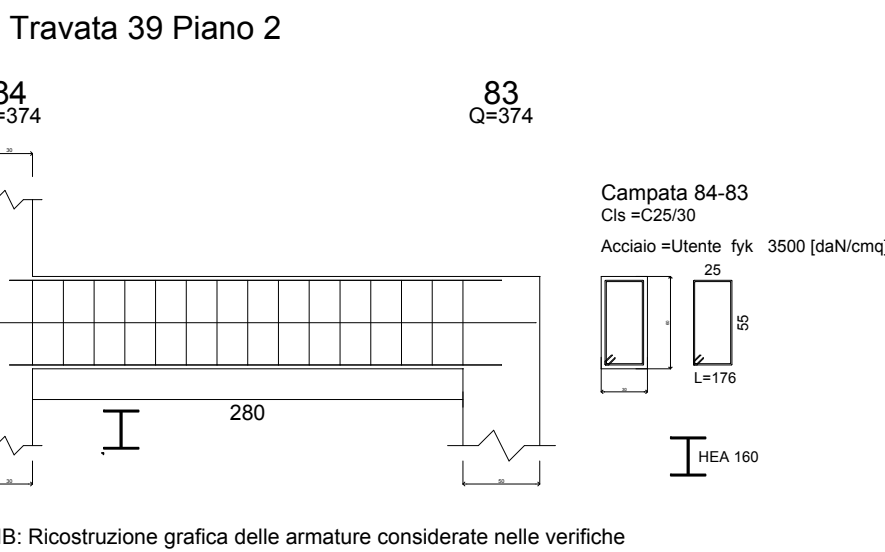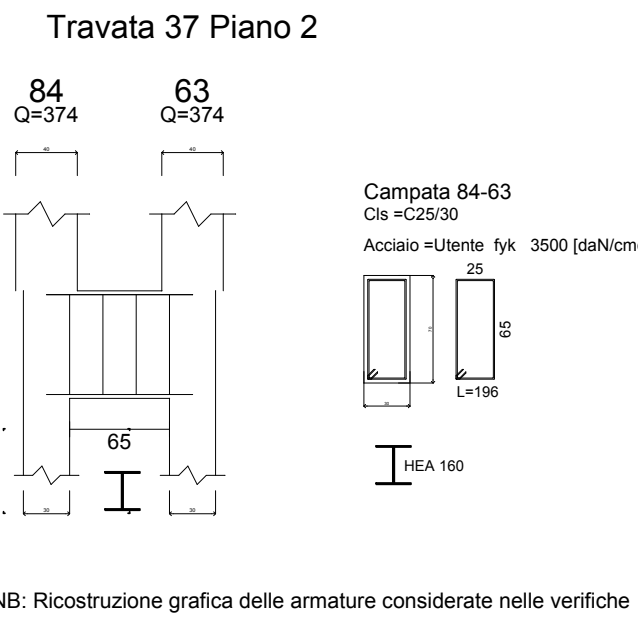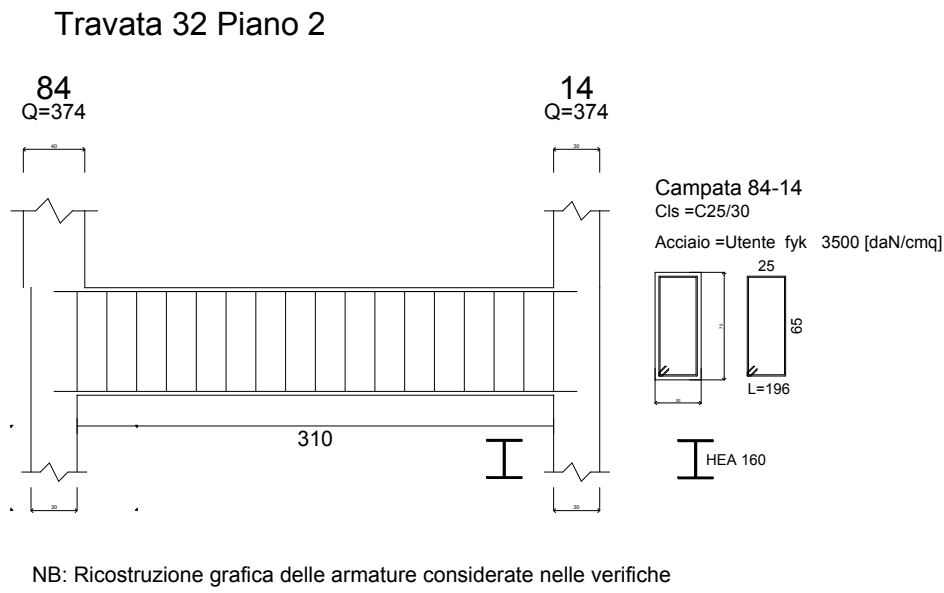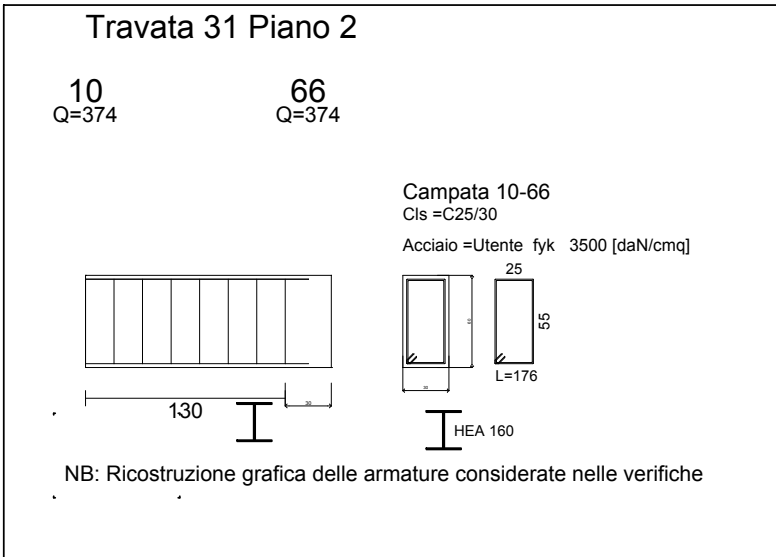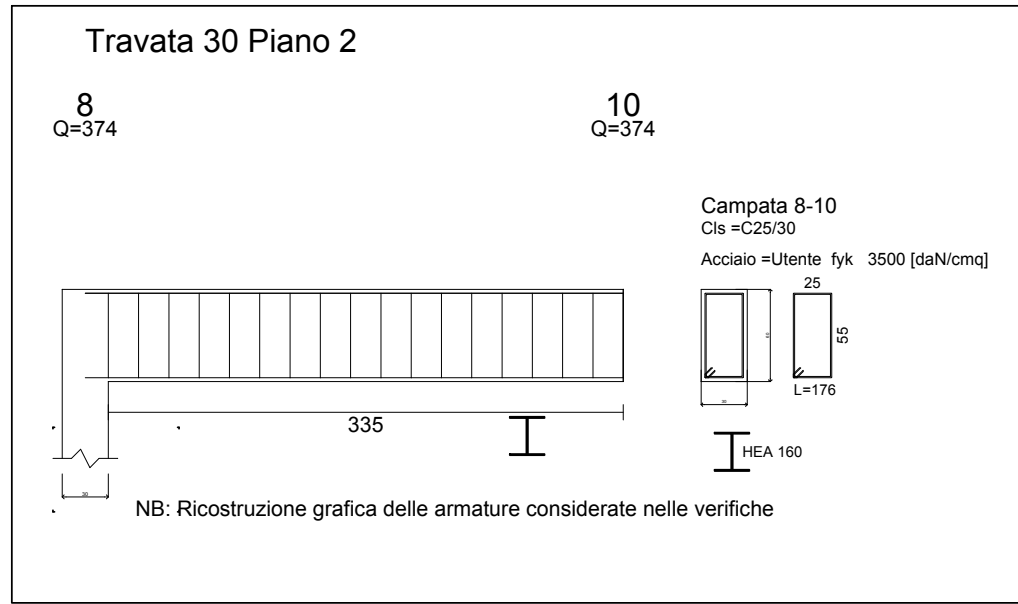

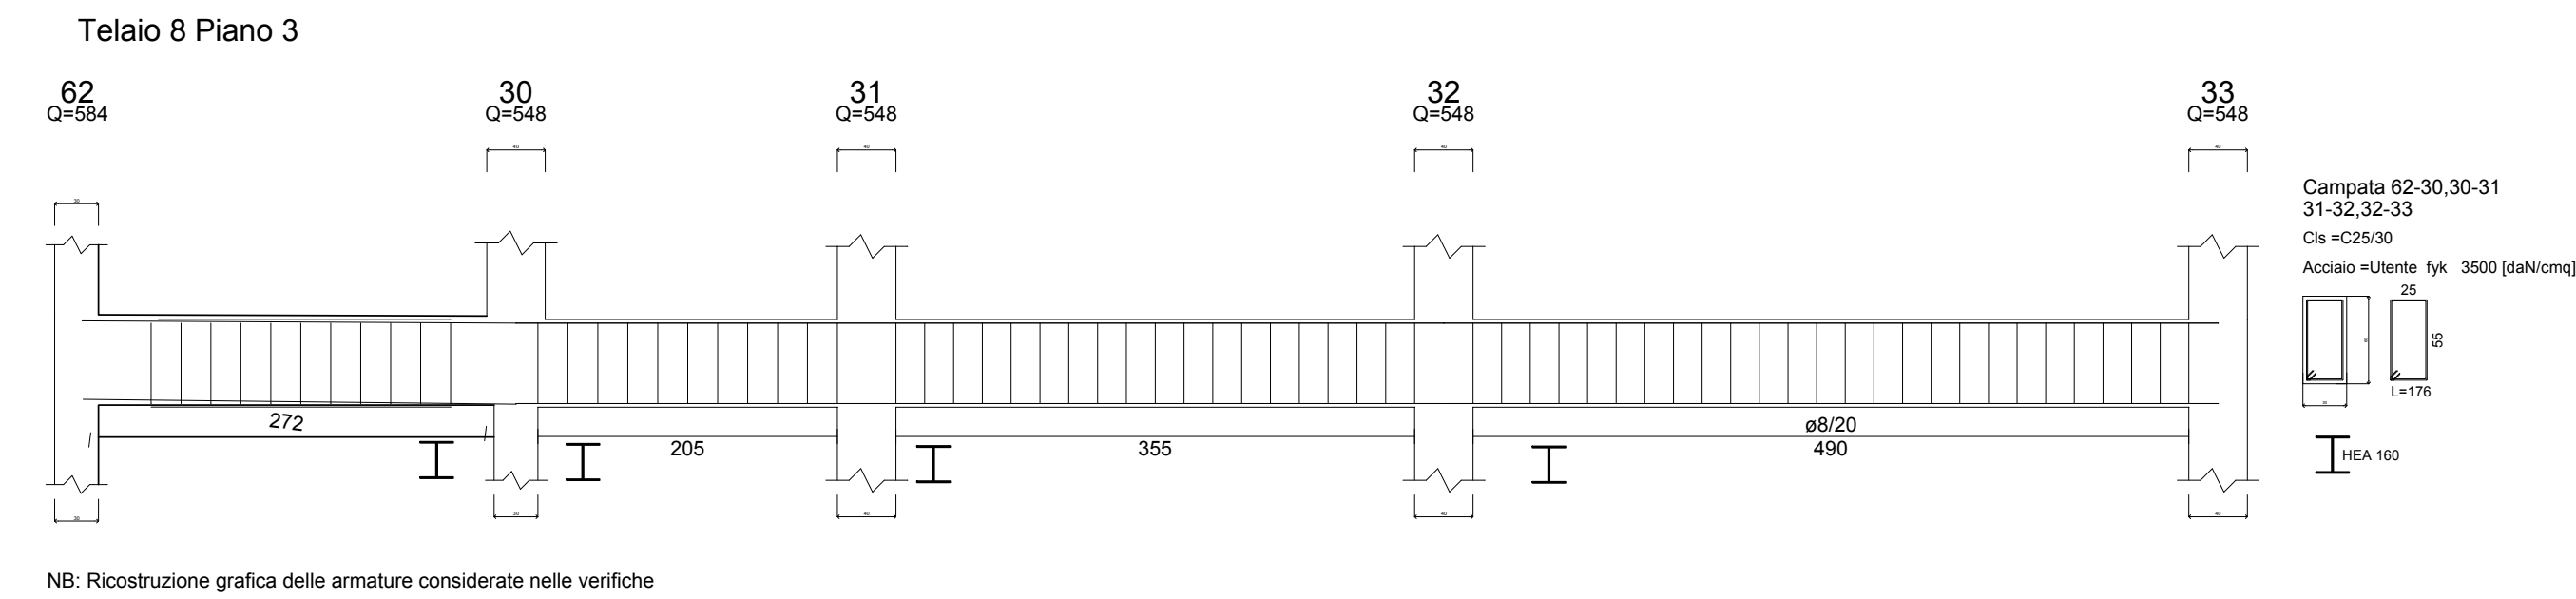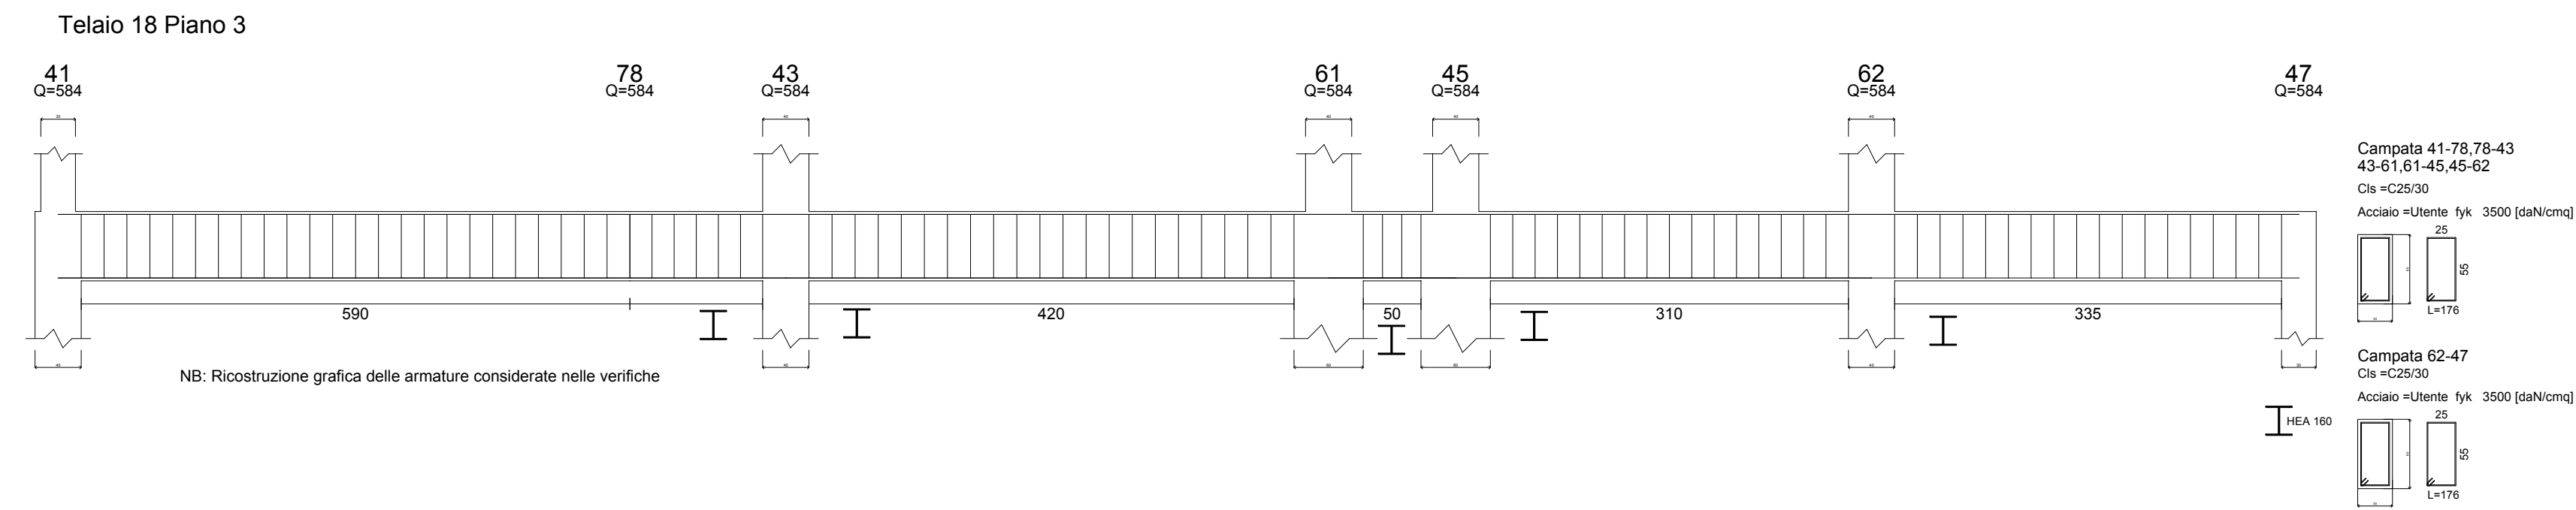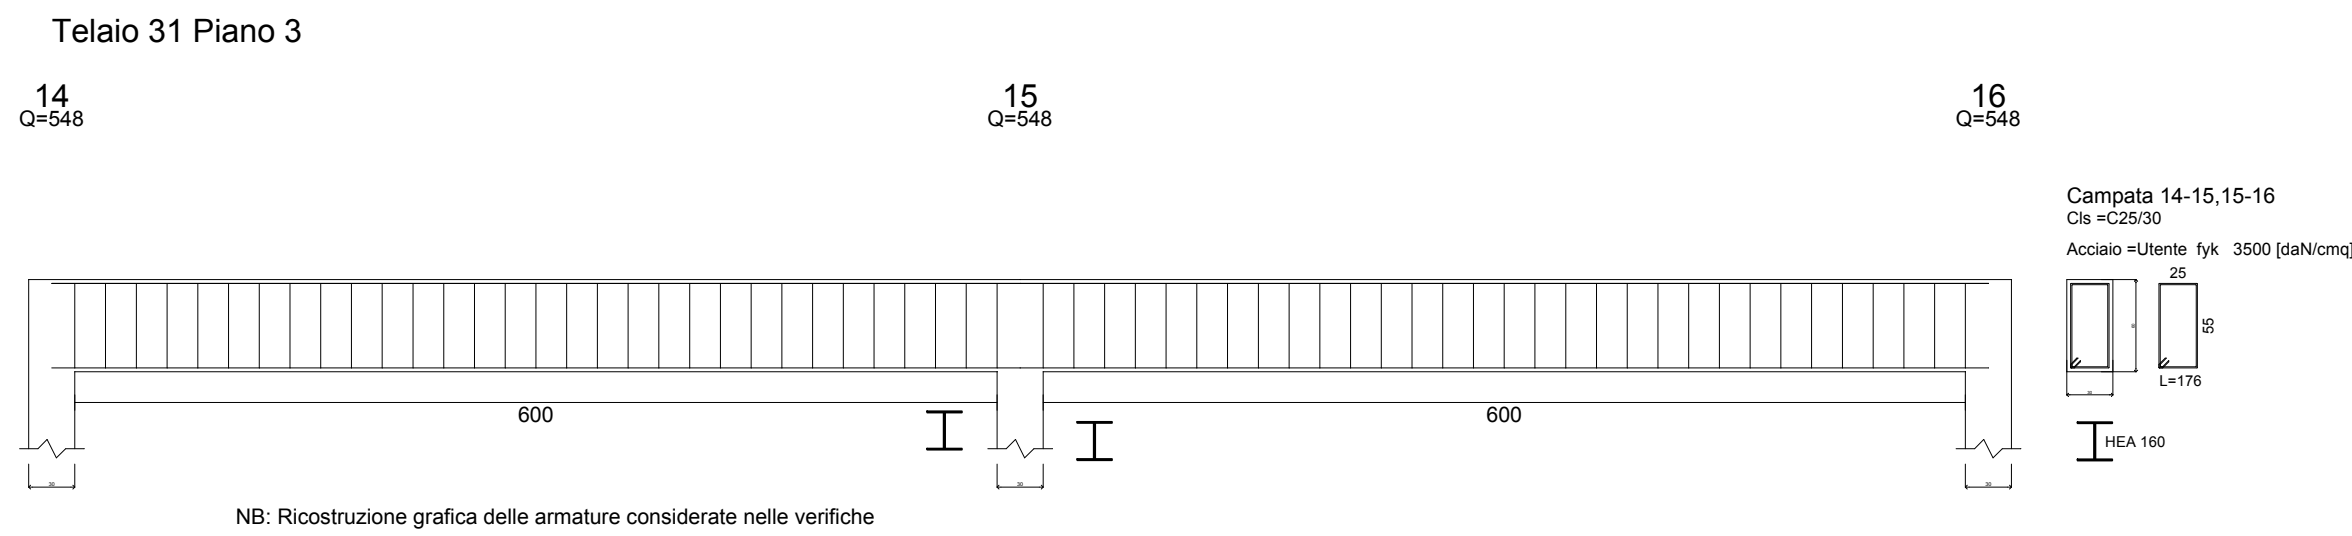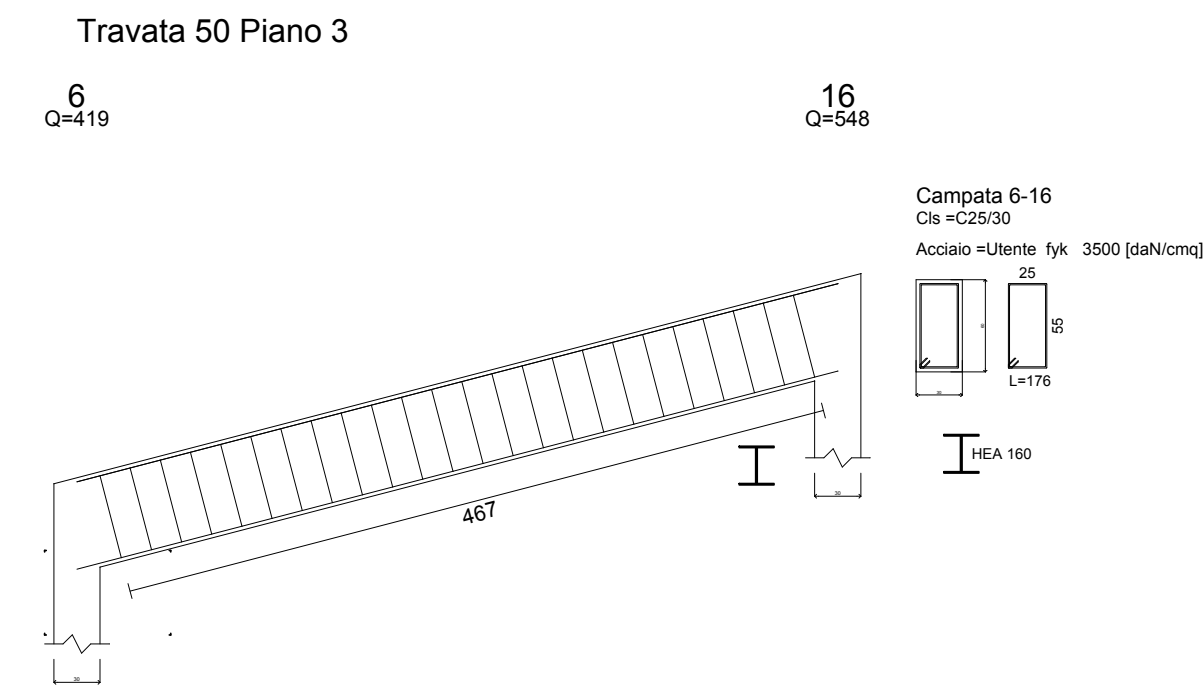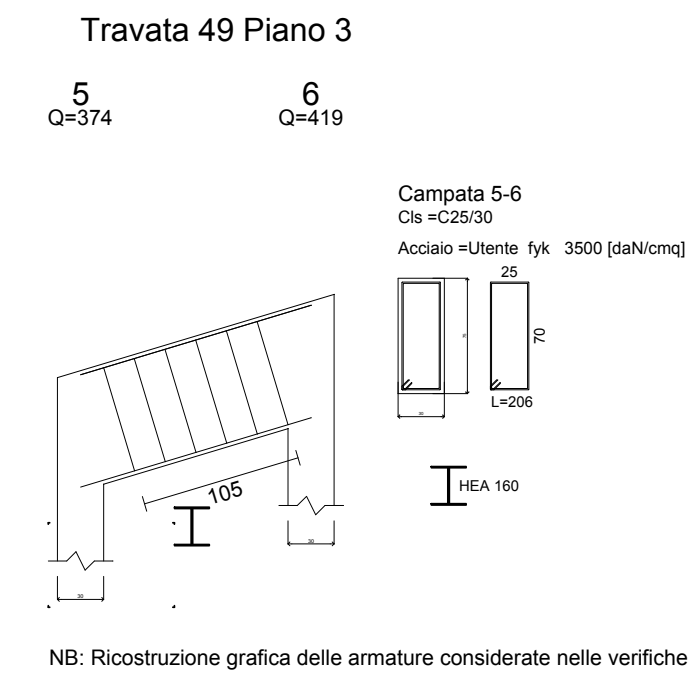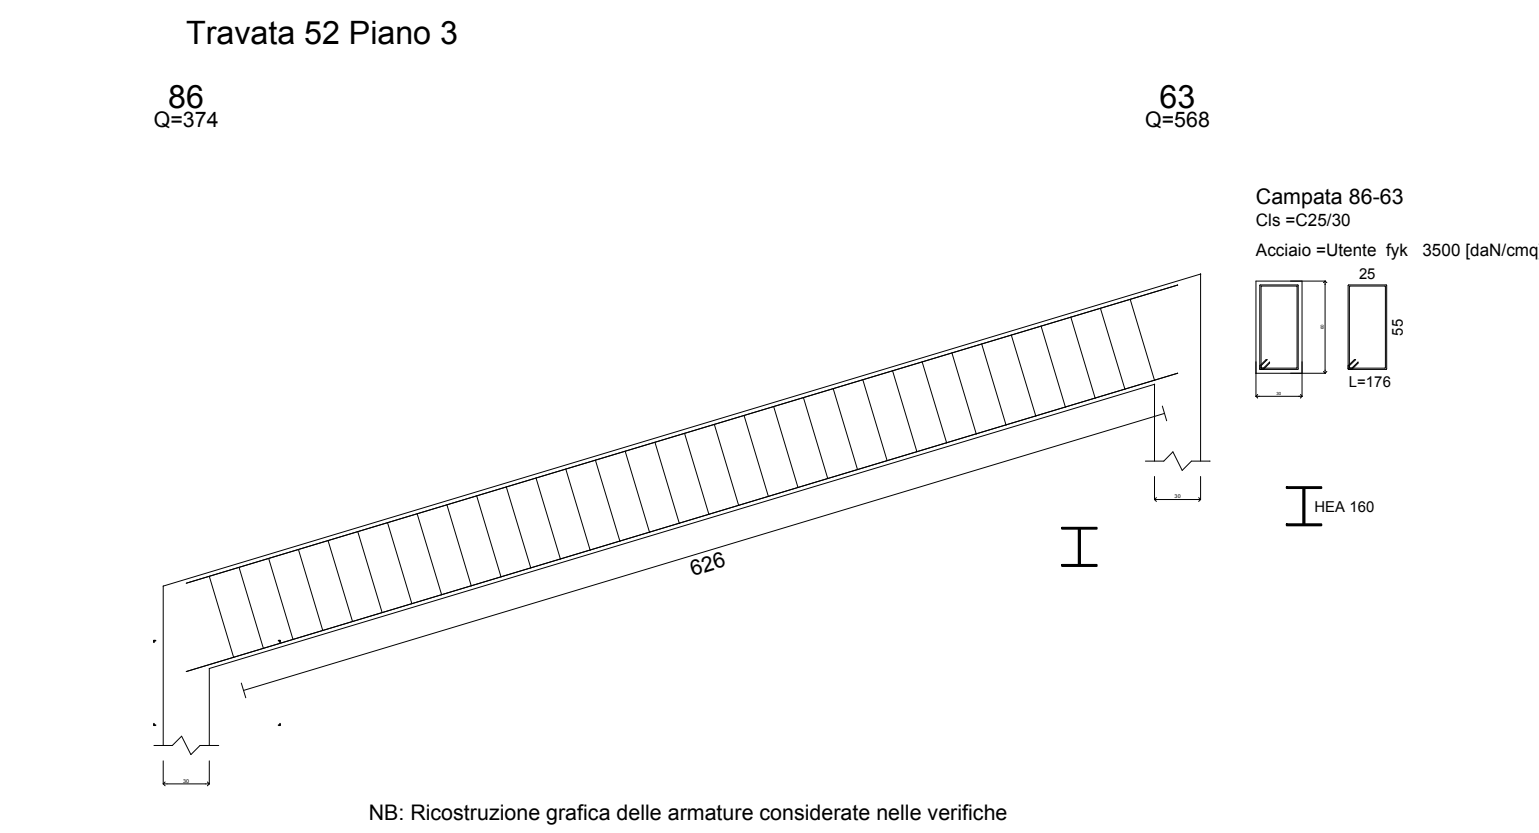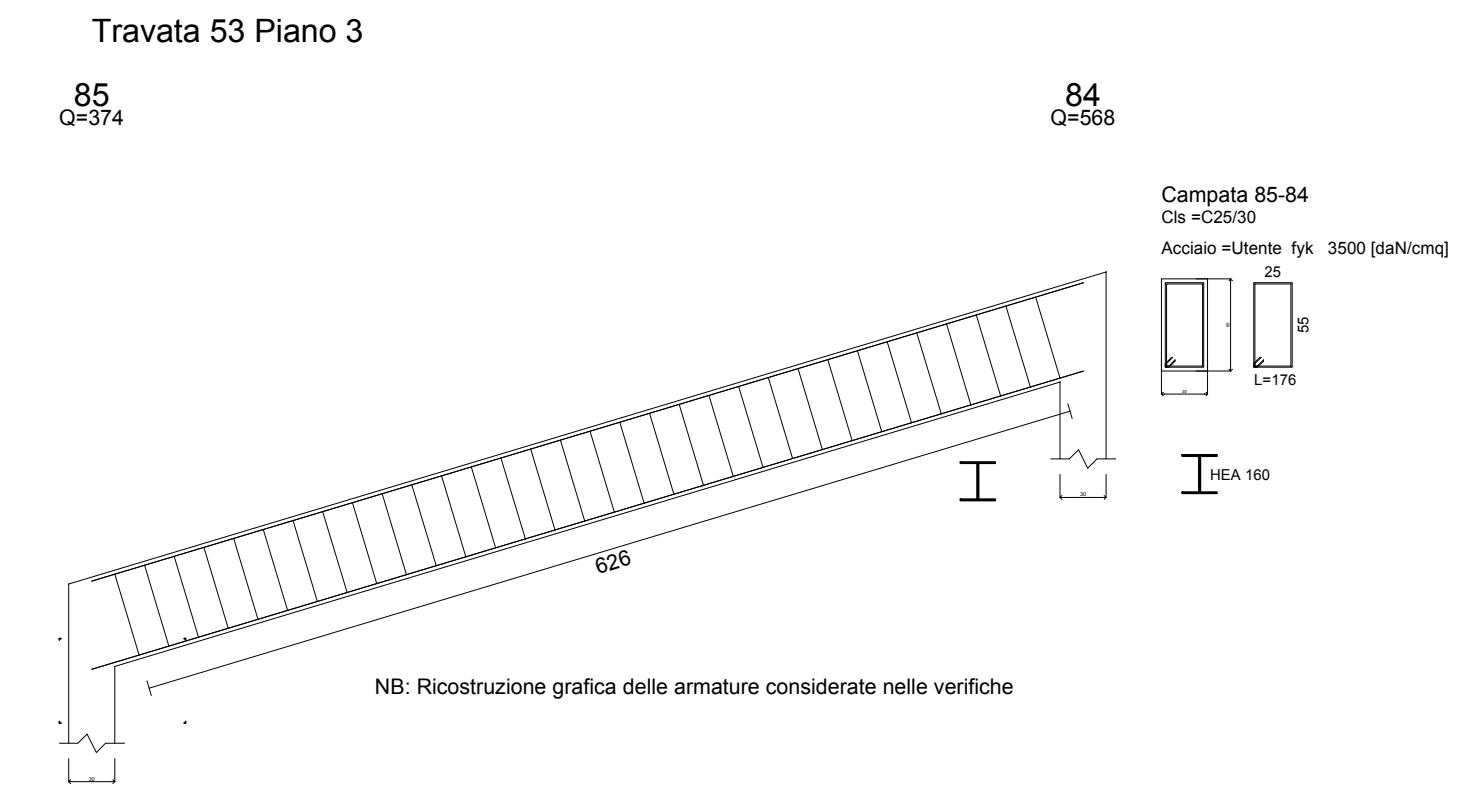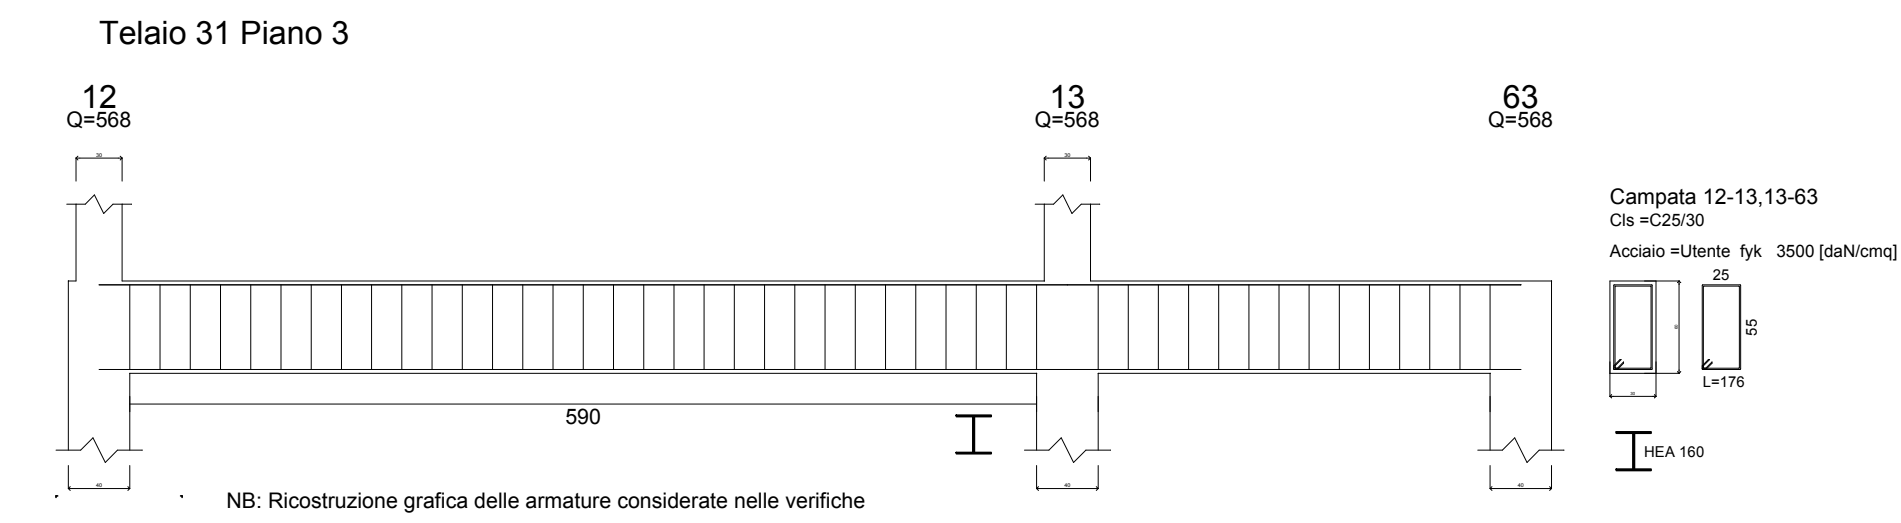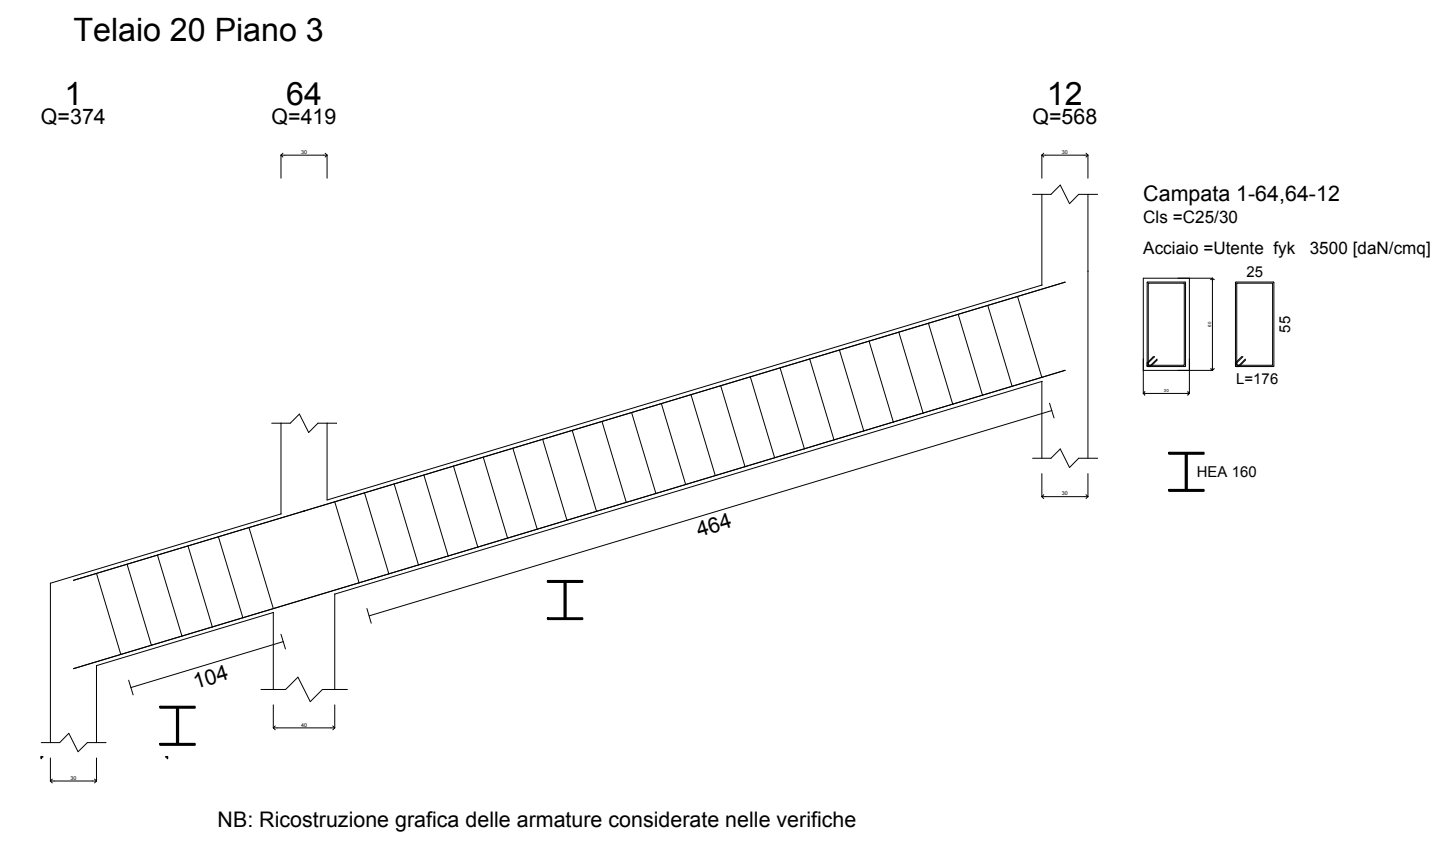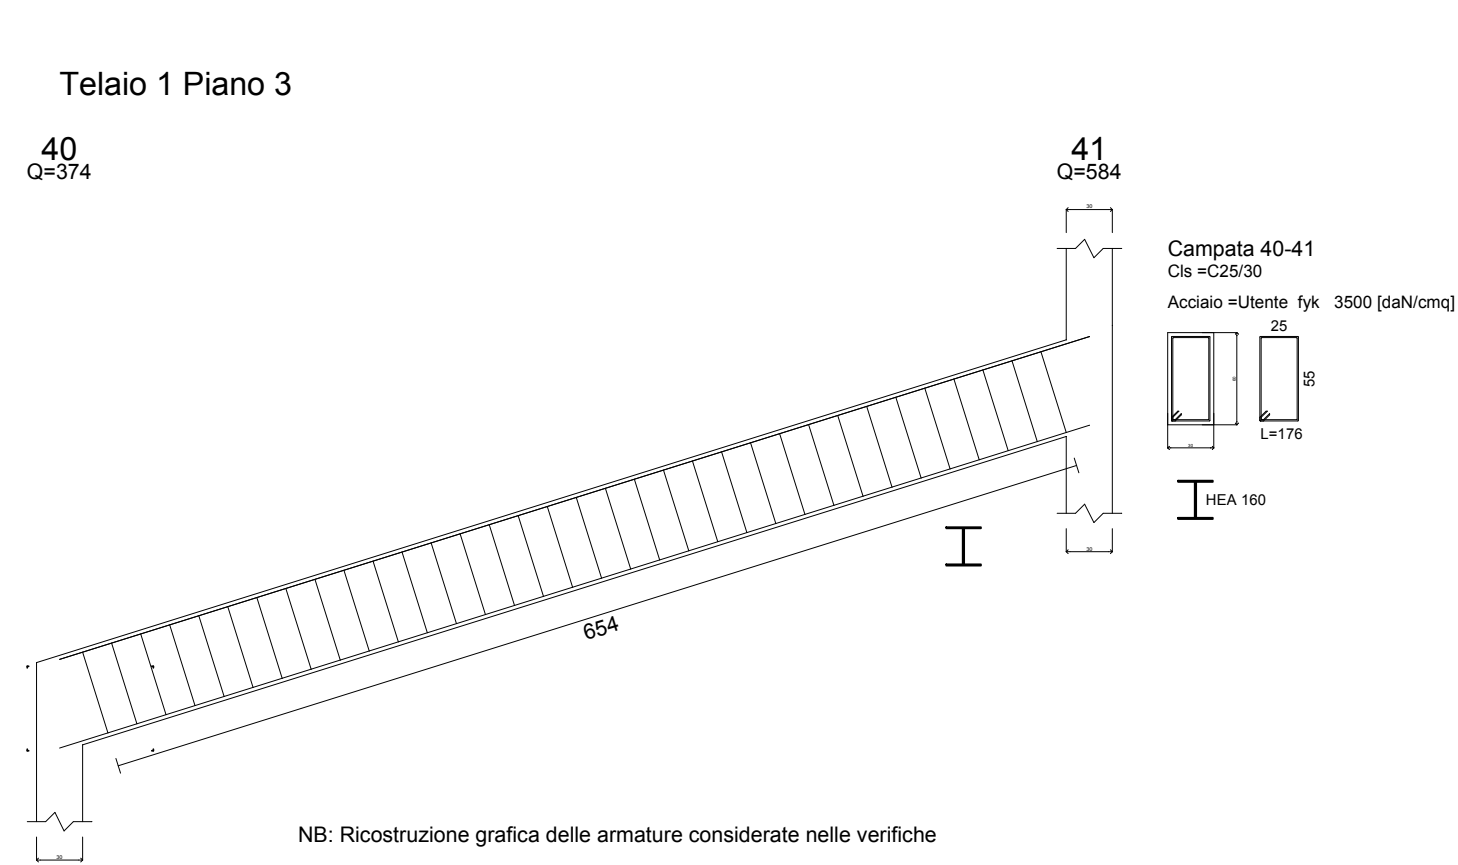

SECONDO LOTTO

Comune di AULLA
Provincia di MASSA-CARRARA

RINFORZO TRAVI CON PUTRELLE

TERZO LIVELLO-LOTTI

Oggetto:

PROGETTO DI MIGLIORAMENTO SISMICO DI EDIFICIO AD USO SCUOLA
ELEMENTARE COMUNALE IN SERRICCIOLO

Ditta: COMUNE DI AULLA

Data:

Materiali


ACCIAIO PUTRELLE
S 235

4

Il Progettista
ARCH CORRADO LATTANZI

Il Direttore dei lavori

Il Calcolatore
ARCH CORRADO LATTANZI

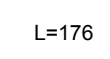

PIANO DI MANUTENZIONE

(art. 38 D.P.R. 207/2010)

OGGETTO: INTERVENTO DI MIGLIORAMENTO SISMICO DI EDIFICIO AD USO SCUOLA ELEMENTARE COMUNLE IN SERRICCIOLO

COMMITTENTE: COMUNE DI AULLA

IL TECNICO

RELAZIONE INTRODUTTIVA

Premessa.

Il presente Piano di Manutenzione, a corredo del progetto esecutivo, è redatto in conformità all'art. 38 del D.P.R. 207/2010.

Occorre tener presente che, per una corretta manutenzione di un'opera, è necessario partire da una pianificazione esaustiva e completa, che contempli sia l'opera nel suo insieme, sia tutti i componenti e gli elementi tecnici manutenibili; ed ecco pertanto la necessità di redigere, già in fase progettuale, un Piano di Manutenzione che possiamo definire dinamico in quanto deve seguire il manufatto in tutto il suo ciclo di vita.

Il ciclo di vita di un'opera, e dei suoi elementi tecnici manutenibili, viene definito dalla norma UNI 10839 come il "periodo di tempo, noto o ipotizzato, in cui il prodotto, qualora venga sottoposto ad una adeguata manutenzione, si presenta in grado di corrispondere alle funzioni per le quali è stato ideato, progettato e realizzato, permanendo all'aspetto in buone condizioni".

Il ciclo di vita degli elementi può essere rappresentato dalla curva del tasso di guasto, che come ormai noto a tutti i tecnici addetti alla manutenzione, è composta da tre tratti, a diverso andamento, tali da generare la classica forma detta "a vasca da bagno".

Nel diagramma rappresentativo in ordinata abbiamo il tasso di guasto, mentre in ascissa il tempo di vita utile:

- tratto iniziale : l'andamento della curva del tasso di guasto è discendente nel verso delle ascisse ad indicare una diminuzione del numero dei guasti, dovuti a errori di montaggio o di produzione, rispetto alla fase iniziale del funzionamento e/o impiego dell'elemento.
- tratto intermedio : l'andamento della curva del tasso di guasto è costante con il procedere delle ascisse ad indicare una funzionalità a regime ove il numero dei guasti subiti dall'elemento rientrano nella normalità in quanto determinati dall'utilizzo dell'elemento stesso.
- tratto terminale : l'andamento della curva del tasso di guasto è ascendente nel verso delle ascisse ad indicare un incremento del numero dei guasti, dovuti all'usura e al degrado subiti dall'elemento nel corso della sua vita utile.

La lettura della curva sopra descritta, applicata a ciascun elemento tecnico manutenibile, evidenzia che l'attenzione manutentiva deve essere rivolta sia verso il primo periodo di vita di ciascun elemento, in modo da individuare preventivamente eventuali degradi/guasti che possano comprometterne il corretto funzionamento a regime, sia verso la fase terminale della sua vita utile ove si ha il citato incremento dei degradi/guasti dovuti in particolar modo all'usura. Durante la fase di vita ordinaria dell'elemento una corretta attività manutentiva consente di utilizzare l'elemento stesso con rendimenti ottimali.

Si ritiene cosa utile allegare, di seguito, il testo dell'art. 38 del citato D.P.R. 207/2010.

Art. 38. Piano di manutenzione dell'opera e delle sue parti

1. Il piano di manutenzione è il documento complementare al progetto esecutivo che prevede, pianifica e programma, tenendo conto degli elaborati progettuali esecutivi effettivamente realizzati, l'attività di manutenzione dell'intervento al fine di mantenerne nel tempo la funzionalità, le caratteristiche di qualità, l'efficienza ed il valore economico.

2. Il piano di manutenzione assume contenuto differenziato in relazione all'importanza e alla specificità dell'intervento, ed è costituito dai seguenti documenti operativi, salvo diversa motivata indicazione del responsabile del procedimento:

- a) il manuale d'uso;
- b) il manuale di manutenzione;
- c) il programma di manutenzione.

3. Il manuale d'uso si riferisce all'uso delle parti significative del bene, ed in particolare degli impianti tecnologici. Il manuale contiene l'insieme delle informazioni atte a permettere all'utente di conoscere le modalità per la migliore utilizzazione del bene, nonché tutti gli elementi necessari per limitare quanto più possibile i danni derivanti da un'utilizzazione impropria, per consentire di eseguire tutte le operazioni atte alla sua conservazione che non richiedono conoscenze specialistiche e per riconoscere tempestivamente fenomeni di deterioramento anormale al fine di sollecitare interventi specialistici.

4. Il manuale d'uso contiene le seguenti informazioni:

- a) la collocazione nell'intervento delle parti menzionate;
- b) la rappresentazione grafica;
- c) la descrizione;
- d) le modalità di uso corretto.

5. Il manuale di manutenzione si riferisce alla manutenzione delle parti significative del bene ed in particolare degli impianti tecnologici. Esso fornisce, in relazione alle diverse unità tecnologiche, alle caratteristiche dei materiali o dei componenti interessati, le indicazioni necessarie per la corretta manutenzione nonché per il ricorso ai centri di assistenza o di servizio.

6. Il manuale di manutenzione contiene le seguenti informazioni:

- a) la collocazione nell'intervento delle parti menzionate;
- b) la rappresentazione grafica;
- c) la descrizione delle risorse necessarie per l'intervento manutentivo;
- d) il livello minimo delle prestazioni;
- e) le anomalie riscontrabili;
- f) le manutenzioni eseguibili direttamente dall'utente;
- g) le manutenzioni da eseguire a cura di personale specializzato.

7. Il programma di manutenzione si realizza, a cadenze prefissate temporalmente o altrimenti prefissate, al fine di una corretta gestione del bene e delle sue parti nel corso degli anni. Esso si articola in tre sottoprogrammi:

- a) il sottoprogramma delle prestazioni, che prende in considerazione, per classe di requisito, le prestazioni fornite dal bene e dalle sue parti nel corso del suo ciclo di vita;
- b) il sottoprogramma dei controlli, che definisce il programma delle verifiche comprendenti, ove necessario, anche quelle geodetiche, topografiche e fotogrammetriche, al fine di rilevare il livello prestazionale (qualitativo e quantitativo) nei successivi momenti della vita del bene, individuando la dinamica della caduta delle prestazioni aventi come estremi il valore di collaudo e quello minimo di norma;
- c) il sottoprogramma degli interventi di manutenzione, che riporta in ordine temporale i differenti interventi di manutenzione, al fine di fornire le informazioni per una corretta conservazione del bene.

8. In conformità di quanto disposto all'articolo 15, comma 4, il programma di manutenzione, il manuale d'uso ed il manuale di manutenzione redatti in fase di progettazione, in considerazione delle scelte effettuate dall'esecutore in sede di realizzazione dei lavori e delle eventuali varianti approvate dal direttore dei lavori, che ne ha verificato validità e rispondenza alle prescrizioni contrattuali, sono sottoposte a cura del direttore dei lavori medesimo al necessario aggiornamento, al fine di rendere disponibili, all'atto della consegna delle opere ultimate, tutte le informazioni necessarie sulle modalità per la relativa manutenzione e gestione di tutte le sue parti, delle attrezzature e degli impianti.

9. Il piano di manutenzione è redatto a corredo di tutti i progetti fatto salvo il potere di deroga del responsabile del procedimento, ai sensi dell'articolo 93, comma 2, del codice.

SOGGETTI

COMMITTENTE

COMUNE DI AULLA

PROGETTISTA ARCHITETTONICO

ARCH. CORRADO LATTANZI

PROGETTISTA STRUTTURALE

ARCH. CORRADO LATTANZI

COORDINATORE PER LA SICUREZZA IN FASE DI PROGETTAZIONE

RCH. CORRADO LATTANZI

COORDINATORE PER LA SICUREZZA IN FASE DI ESECUZIONE

Da definire

DIRETTORE DEI LAVORI ARCHITETTONICI

Da definire

DIRETTORE DEI LAVORI STRUTTURALI

Da definire

COLLAUDATORE

Da definire

NUMERI TELEFONICI UTILI

VIGILI DEL FUOCO

115

PRONTO SOCCORSO

118

PUBBLICA ASSISTENZA

118

AMBULANZE

118

POLIZIA

112

CARABINIERI

113

MANUALE D'USO

PIANO DI MANUTENZIONE (art. 38 D.P.R. 207/2010)

OGGETTO:

INTERVENTO DI MIGLIORAMENTO SISMICO DI EDIFICIO AD USO SCUOLA
ELEMENTARE COMUNLE IN SERRICCIOLO

COMMITTENTE:

COMUNE DI AULLA

IL TECNICO

STRUTTURA PORTANTE

DESCRIZIONE DELLA CLASSE DI UNITA' TECNOLOGICA

La struttura portante comprende tutte le unità tecnologiche e gli elementi tecnici che hanno funzione di sostenere i carichi (peso proprio della struttura e carichi applicati) e di collegare staticamente le parti del sistema edilizio.

Unità tecnologiche di classe STRUTTURA PORTANTE

- STRUTTURE DI FONDAZIONE
- STRUTTURE DI ELEVAZIONE

STRUTTURE DI FONDAZIONE

Le strutture di fondazione sono l'insieme degli elementi tecnici orizzontali che hanno la funzione di sostenere il peso della sovrastante struttura e di distribuirlo sul terreno senza che si verifichino dissesti sia nel suolo che nella costruzione.

MODALITA' D'USO

Quale modalità d'uso corretta occorre che venga periodicamente verificato lo stato di conservazione del manufatto, verificando se sono presenti o meno lesioni sulle strutture in elevazione, riconducibili a fenomeni interessanti le fondazioni (rotazioni, cedimenti, ecc.), o altro indicatore dello stato di conservazione delle condizioni originarie dell'opera.

STRUTTURE DI ELEVAZIONE

Le strutture di elevazione sono l'insieme degli elementi tecnici portanti del sistema edilizio: essi hanno la funzione di sostenere i carichi orizzontali e verticali, statici e dinamici, agenti sul sistema stesso e di trasferirli alle strutture di fondazione. Possono essere continue, come nel caso della muratura portante, o intelaiate, come nel caso delle strutture in acciaio e di quelle in cemento armato.

MODALITA' D'USO

Quale modalità d'uso corretta occorre che venga periodicamente verificato lo stato di conservazione del manufatto, verificando se sono presenti o meno lesioni sulle strutture in elevazione, o altro indicatore dello stato di conservazione delle condizioni originarie dell'opera.

FONDAZIONI A TRAVI ROVESCE


Classe di unità tecnologica: STRUTTURA PORTANTE
Unità tecnologica: STRUTTURE DI FONDAZIONE

1. DESCRIZIONE DELL'ELEMENTO TECNICO MANUTENIBILE

Le fondazioni a travi rovesce si usano quando la struttura portante in elevazione è in c.a o in acciaio e il terreno di fondazione ha una buona resistenza. La fondazione si comporta come una trave rovesciata caricata dalla reazione del terreno, che agisce dal basso verso l'alto. La sezione di una trave rovescia è costituita da una costola, armata da ferri longitudinali che assorbono gli sforzi di trazione nella trave, e da una mensola, armata nella parte bassa con ferri trasversali collegati da ferri ripartitori di piccolo diametro. Viene realizzato, sotto la fondazione, uno strato (solitamente di 10 cm) di magrone, confezionato con cls a basso dosaggio, per livellare il piano di appoggio e per evitare il contatto fra l'armatura e il suolo.

2. COLLOCAZIONE DELL'ELEMENTO NELL'INTERVENTO
All'interno dell'edificio e una porzione all'esterno

3. RAPPRESENTAZIONE GRAFICA DELL'ELEMENTO

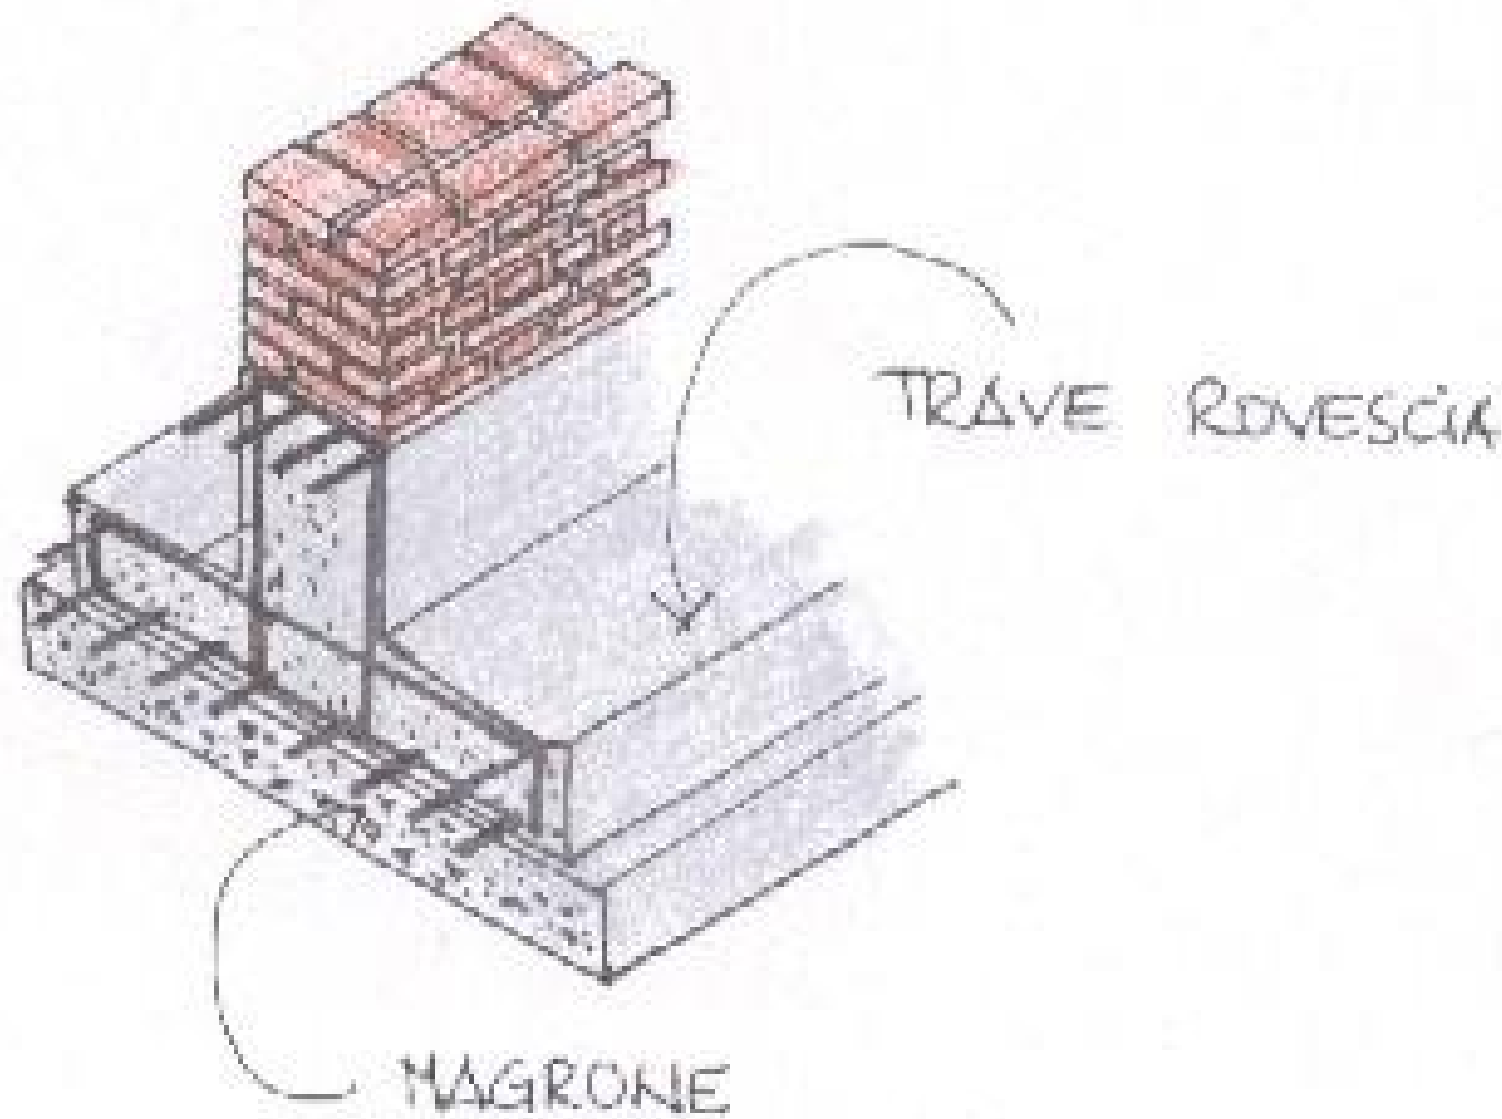

4. MODALITA' D'USO CORRETTA

Per le fondazioni a trave rovescia, quale modalità d'uso corretta, occorre che venga periodicamente verificato lo stato di conservazione del manufatto, verificando se siano presenti o meno lesioni sulle strutture in elevazione, riconducibili a fenomeni interessanti le fondazioni (rotazioni, cedimenti,ecc.), o altro indicatore dello stato di conservazione delle condizioni originarie dell'opera.

FONDAZIONI A PLATEA


Classe di unità tecnologica: STRUTTURA PORTANTE
Unità tecnologica: STRUTTURE DI FONDAZIONE

1. DESCRIZIONE DELL'ELEMENTO TECNICO MANUTENIBILE

La fondazione a platea viene utilizzata per edifici a struttura in c.a. o in acciaio quando il terreno di fondazione ha una resistenza unitaria modesta rispetto al carico trasmesso dall'edificio. Sono costituite da travi principali, che si incontrano in corrispondenza della base dei pilastri, da travi secondarie, incastrate a quelle principali e poco distanziate fra loro in modo da ridurre lo spessore e l'armatura delle solette, e da solette incastrate alle travi e armate con ferri unidirezionali o incrociati. Viene realizzato, sotto la fondazione, uno strato (solitamente di 10 cm) di magrone, confezionato con cls a basso dosaggio, per livellare il piano di appoggio e per evitare il contatto fra l'armatura e il suolo.

2. COLLOCAZIONE DELL'ELEMENTO NELL'INTERVENTO
All'interno dell'edificio

3. RAPPRESENTAZIONE GRAFICA DELL'ELEMENTO

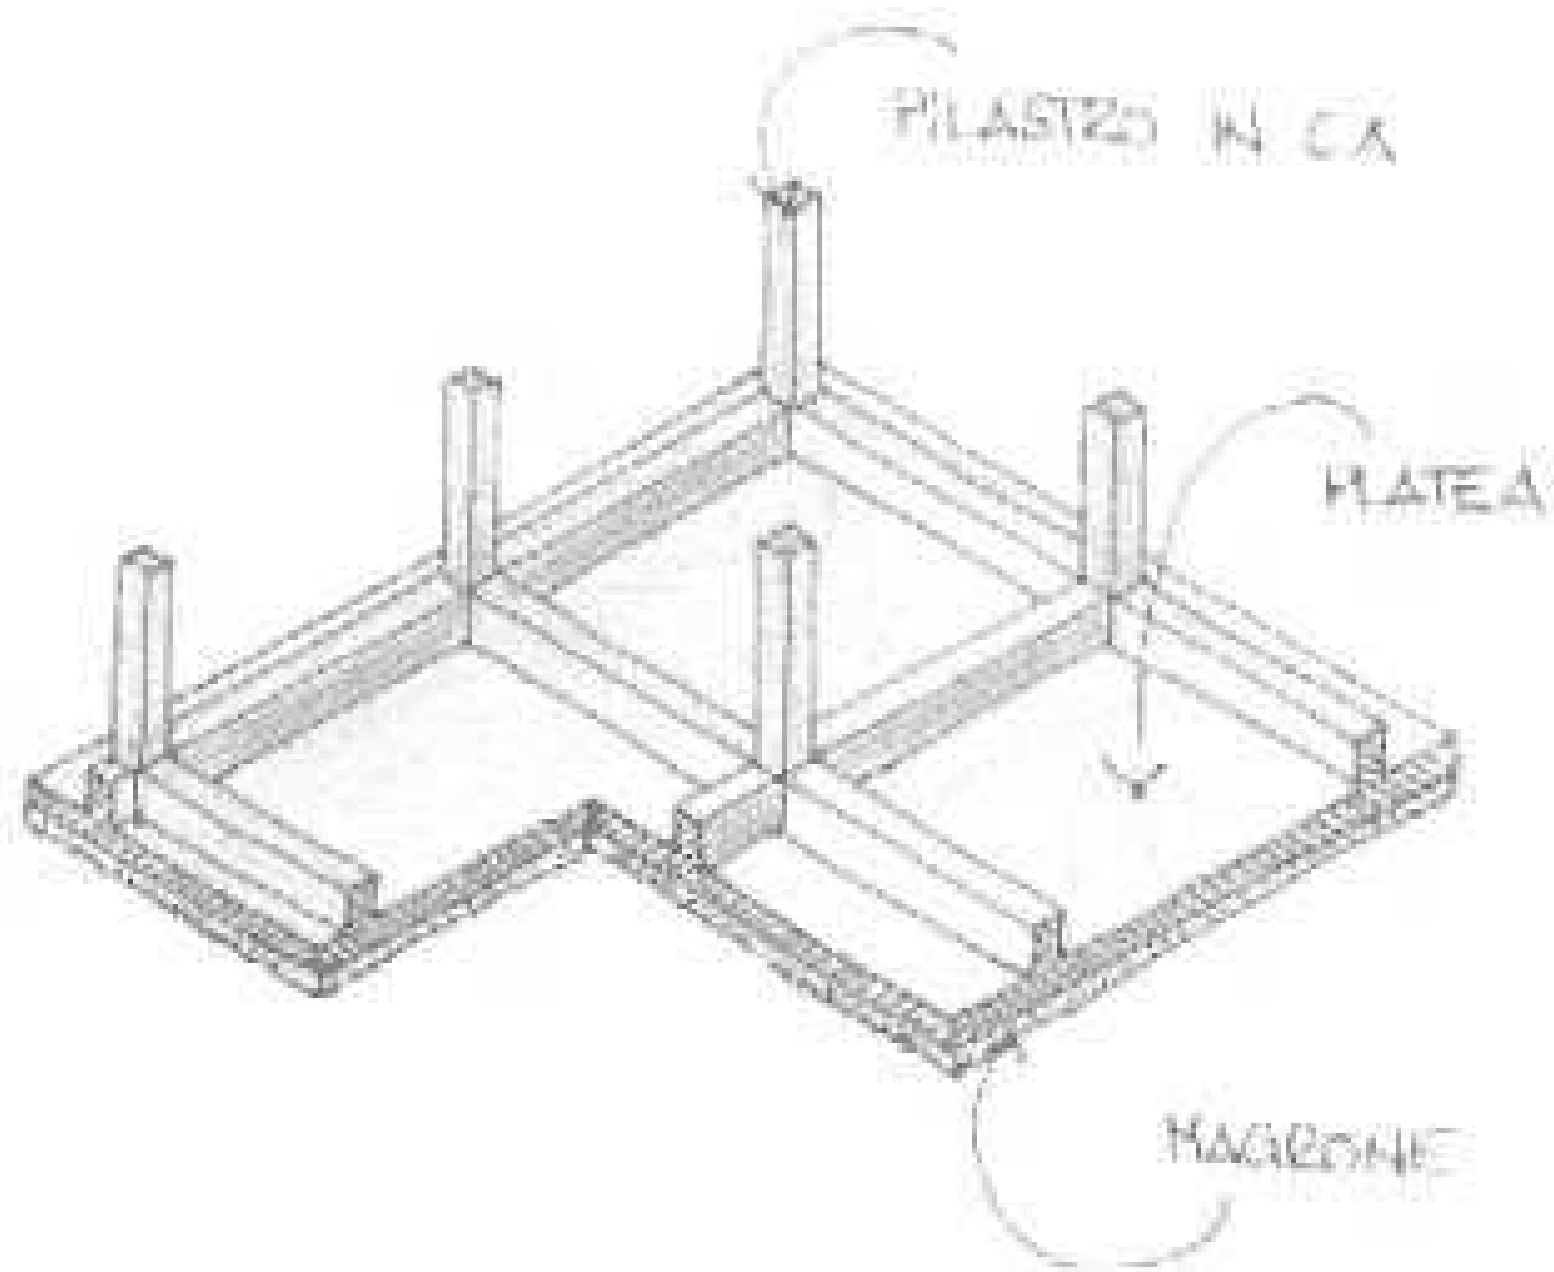

4. MODALITA' D'USO CORRETTA

Per le fondazioni a platea, quale modalità d'uso corretta, occorre che venga periodicamente verificato lo stato di conservazione del manufatto, verificando se siano presenti o meno lesioni sulle strutture in elevazione, riconducibili a fenomeni interessanti le fondazioni (rotture, cedimenti,ecc.), o altro indicatore dello stato di conservazione delle condizioni originarie dell'opera.

STRUTTURE VERTICALI IN C.A.

Classe di unità tecnologica: STRUTTURA PORTANTE
Unità tecnologica: STRUTTURE DI ELEVAZIONE


1. DESCRIZIONE DELL'ELEMENTO TECNICO MANUTENIBILE

Le strutture verticali in cemento armato sono costituite dagli elementi tecnici (pilastri o setti) aventi funzione di sostenere i carichi agenti sul sistema edilizio e di trasmetterli alle strutture di fondazione.

2. COLLOCAZIONE DELL'ELEMENTO NELL'INTERVENTO

All'interno dell'edificio

3. RAPPRESENTAZIONE GRAFICA DELL'ELEMENTO

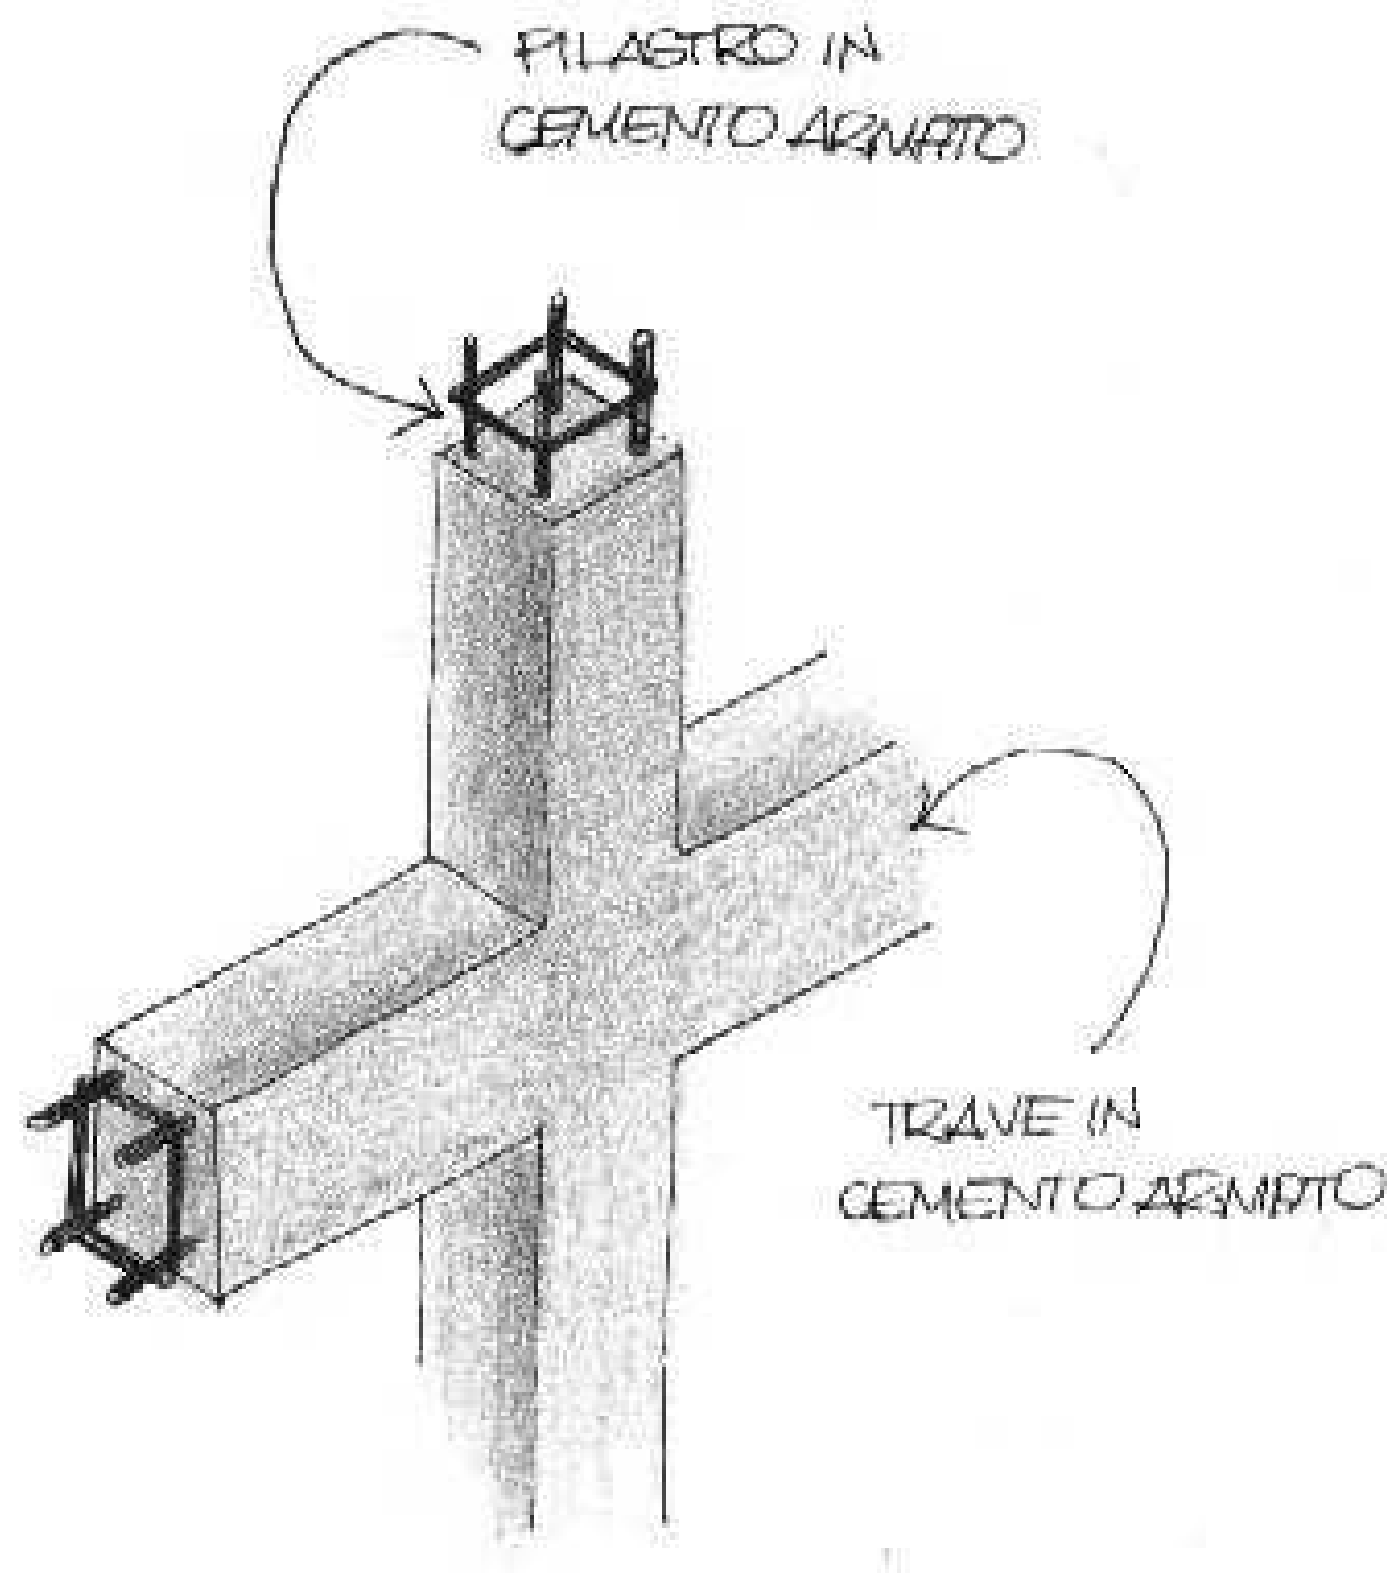

4. MODALITA' D'USO CORRETTA

Per le strutture verticali, quale modalità d'uso corretta, occorre che venga periodicamente controllato il loro stato di conservazione, verificando se siano presenti o meno lesioni o altro degrado tale da compromettere o la stabilità del manufatto o la sua finitura estetica.

STRUTTURE ORIZZONTALI O INCLINATE IN ACCIAIO

Classe di unità tecnologica:
Unità tecnologica:

STRUTTURA PORTANTE
STRUTTURE DI ELEVAZIONE


1. DESCRIZIONE DELL'ELEMENTO TECNICO MANUTENIBILE

Le strutture orizzontali e inclinate in acciaio sono costituite dagli elementi tecnici (travi) aventi funzione di sostenere orizzontalmente i carichi agenti sul sistema edilizio e di trasmetterli alle strutture di elevazione verticali.

2. COLLOCAZIONE DELL'ELEMENTO NELL'INTERVENTO

All'interno dell'edificio

3. RAPPRESENTAZIONE GRAFICA DELL'ELEMENTO

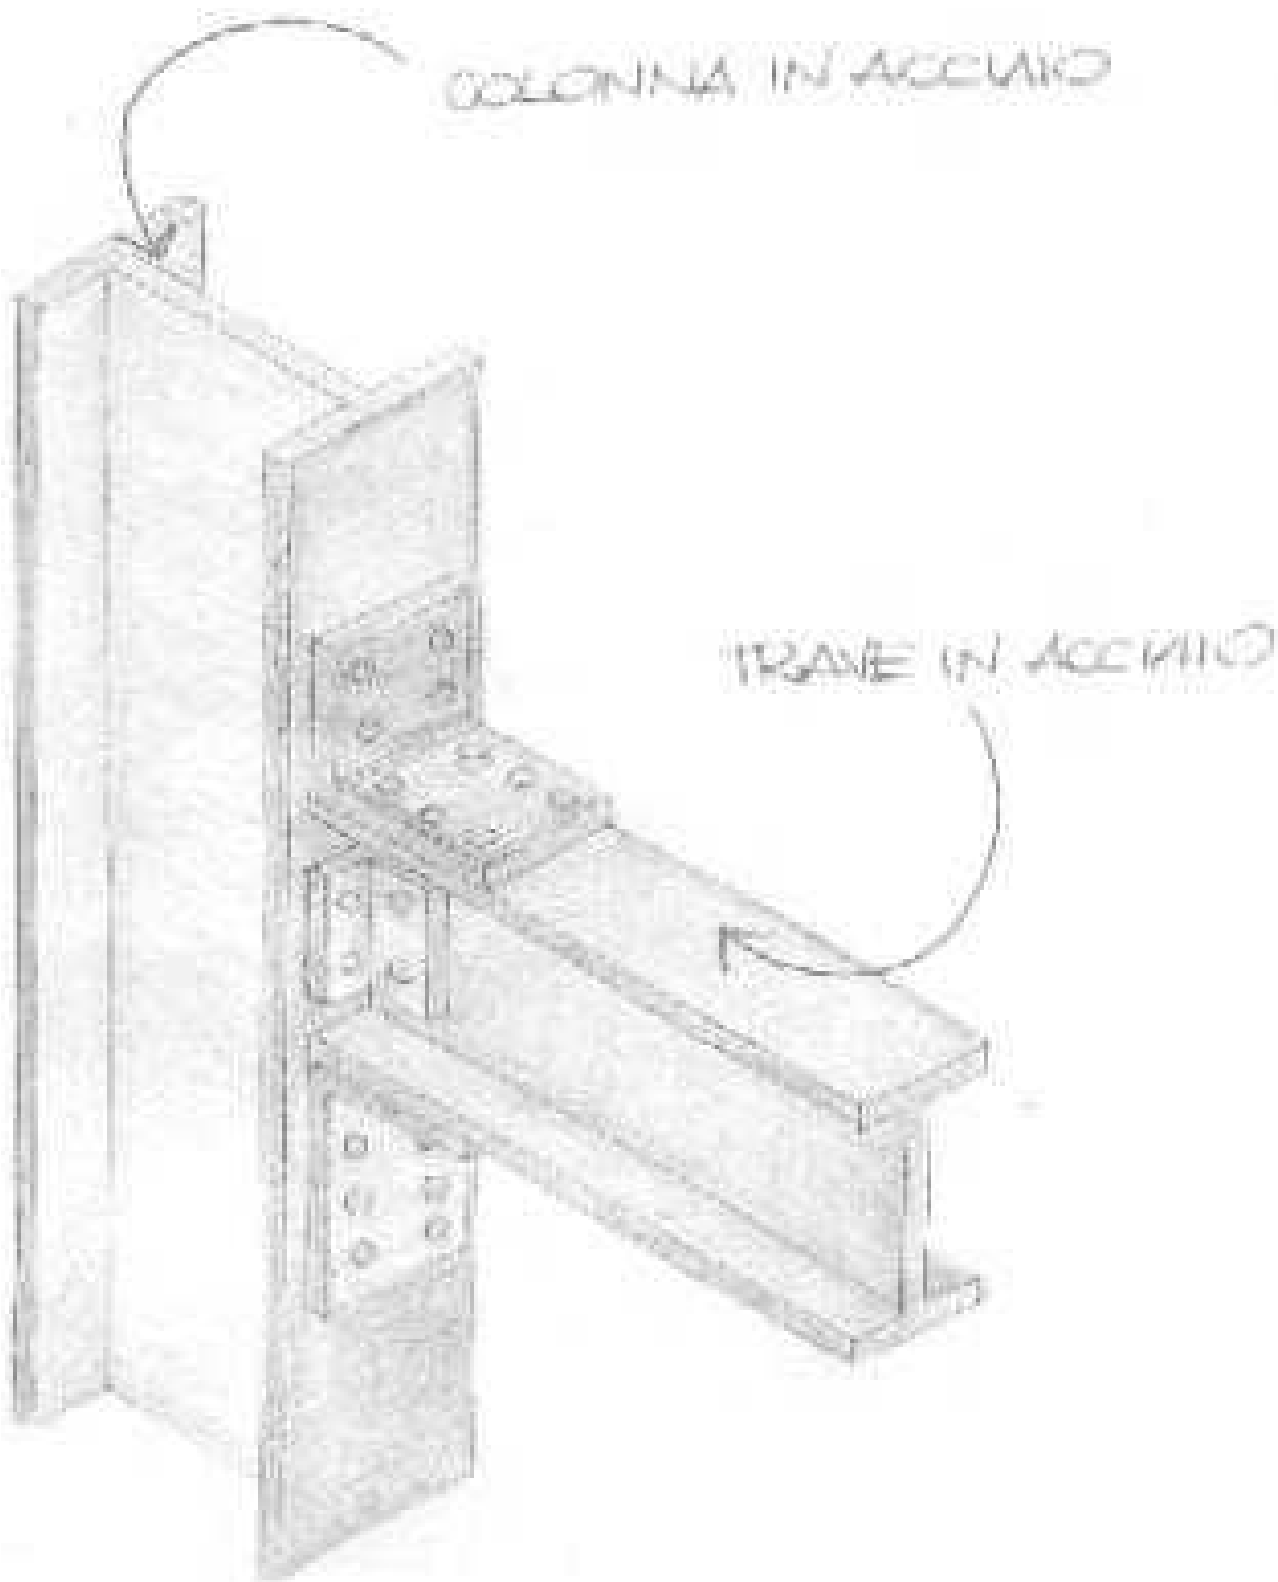

4. MODALITA' D'USO CORRETTA

Per le strutture orizzontali, quale modalità d'uso corretta, occorre che venga periodicamente controllato il loro stato di conservazione, verificando se siano presenti o meno lesioni o altro degrado tale da compromettere o la stabilità del manufatto o la sua finitura estetica. Verifica e/o ripristino degli strati protettivi.

CHIUSURA VERTICALE

DESCRIZIONE DELLA CLASSE DI UNITA' TECNOLOGICA

Le chiusure verticali sono gli elementi tecnici del sistema edilizio che delimitano verticalmente gli spazi interni del sistema stesso rispetto all'esterno. Possono essere opache (pareti) o trasparenti (infissi) e la loro funzione principale, oltre a quella di separare l'interno dall'esterno, è quella di regolare il passaggio di energia termica, di energia luminosa, di energia sonora e di proteggere dagli agenti esterni.

Unità tecnologiche di classe CHIUSURA VERTICALE

- PARETI ESTERNE
- INFISSI ESTERNI

PARETI ESTERNE

Le pareti perimetrali esterne si indicano genericamente anche come tamponamenti perchè non hanno funzione portante ma solo funzioni di delimitazione e difesa degli spazi interni del sistema edilizio. La loro conformazione dipende dal tipo di struttura di elevazione (acciaio o cemento armato) e dalle esigenze funzionali dell'edificio.

MODALITA' D'USO

Quale uso corretto delle pareti esterne è necessario condurre periodicamente controlli e verifiche sulle condizioni delle superfici, al fine di non trascurare eventuali difetti o degradi che alla lunga potrebbero portare alla perdita della funzionalità e della stabilità dell'elemento.

INFISSI ESTERNI

Gli infissi esterni (porte, finestre, serrande, ecc.) hanno fondamentalmente una duplice funzione : di proteggere gli ambienti interni di un edificio dagli agenti atmosferici (acqua, vento, sole, ecc.) e di garantire il benessere degli occupanti (isolamento termico, isolamento dai rumori esterni, resistenza alle intrusioni, ecc.) Gli infissi esterni sono suddivisibili per tipologia (porte, finestre, serrande, ecc.), per materiale (legno, acciaio, leghe leggere di alluminio, materie plastiche, vetro, ecc.) e per tipo di apertura (infissi fissi, oppure a movimento semplice - ad una o più ante, girevoli, ribaltabili ecc -, oppure a movimento composto - scorrevoli, a soffietto, pieghevoli,ecc- o misto) .

MODALITA' D'USO

Per infissi eseguiti a regola d'arte è sufficiente una normale pulizia e cura, per assicurare una buona conservazione, oltre ad assicurare una periodica manutenzione provvedendo alla rimozione di eventuali residui, al rifacimento degli strati protettivi, alla regolazione e lubrificazione degli organi di movimento e tenuta.

TAMPONAMENTI IN LATERIZIO

Classe di unità tecnologica: CHIUSURA VERTICALE
Unità tecnologica: PARETI ESTERNE


1. DESCRIZIONE DELL'ELEMENTO TECNICO MANUTENIBILE

Il tamponamento è costituito da elementi (mattoni o blocchi) aventi generalmente forma parallelepipeda, posti in opera a strati regolari di spessore costante e collegati tramite malta o altri leganti idonei. Può essere a parete unica e a parete doppia con o senza intercapedine. Gli elementi possono essere realizzati in laterizio normale o alleggerito ed avere varie dimensioni: si chiamano blocchi quando il loro volume supera i 5500 centimetri cubi.

2. COLLOCAZIONE DELL'ELEMENTO NELL'INTERVENTO

All'interno e all'esterno dell'edificio nella muratura di chiusura

3. RAPPRESENTAZIONE GRAFICA DELL'ELEMENTO

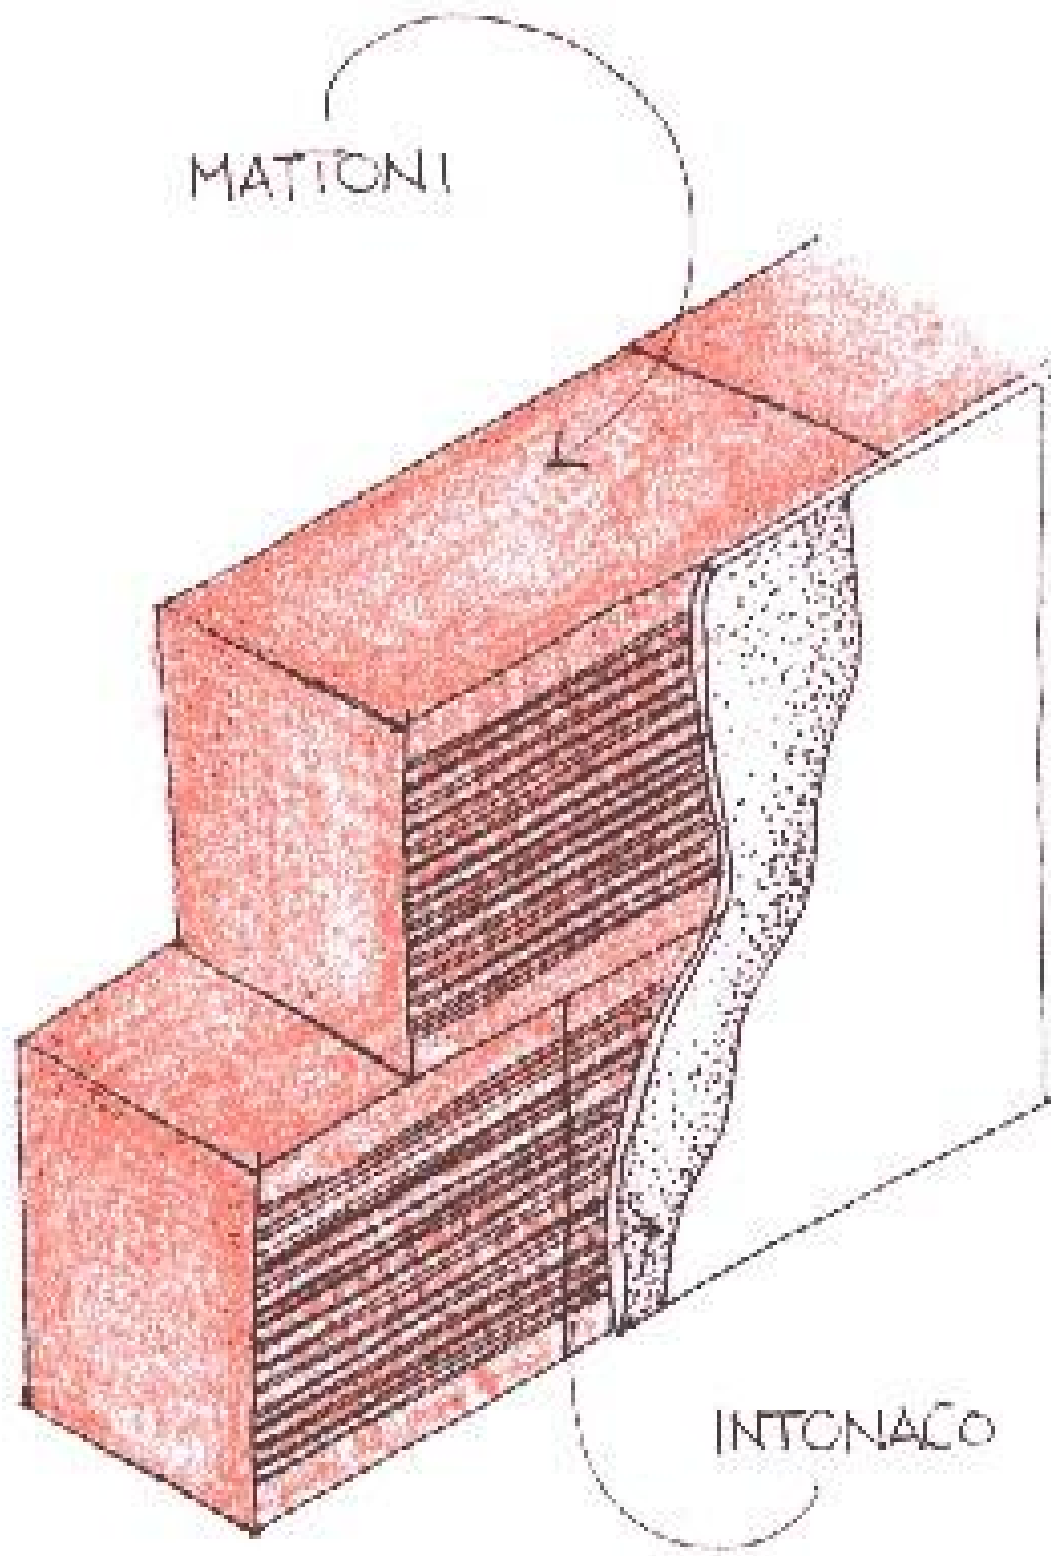

4. MODALITA' D'USO CORRETTA

Quale uso corretto delle pareti esterne è necessario condurre periodicamente controlli e verifiche sulle condizioni delle superfici, al fine di non trascurare eventuali difetti o degradi che alla lunga potrebbero portare alla perdita della funzionalità e della stabilità dell'elemento.

FINESTRE IN LEGHE LEGGERE DI ALLUMINIO

Classe di unità tecnologica: CHIUSURA VERTICALE
Unità tecnologica: INFISSI ESTERNI


1. DESCRIZIONE DELL'ELEMENTO TECNICO MANUTENIBILE

Per le finestre in lega leggera di alluminio vengono usati di solito i profilati estrusi "anticorodal", di varie e particolari forme. Per i serramenti vengono impiegati profili ottenuti per estrusione, di forma appositamente studiata. L'utilizzo di tale tipo di infisso è giustificato dai numerosi pregi di cui è dotato, come la resistenza alle corrosioni, l'indeformabilità degli elementi, la bassa necessità di interventi di manutenzione.

2. COLLOCAZIONE DELL'ELEMENTO NELL'INTERVENTO

Sulle pareti esterne del fabbricato

3. RAPPRESENTAZIONE GRAFICA DELL'ELEMENTO

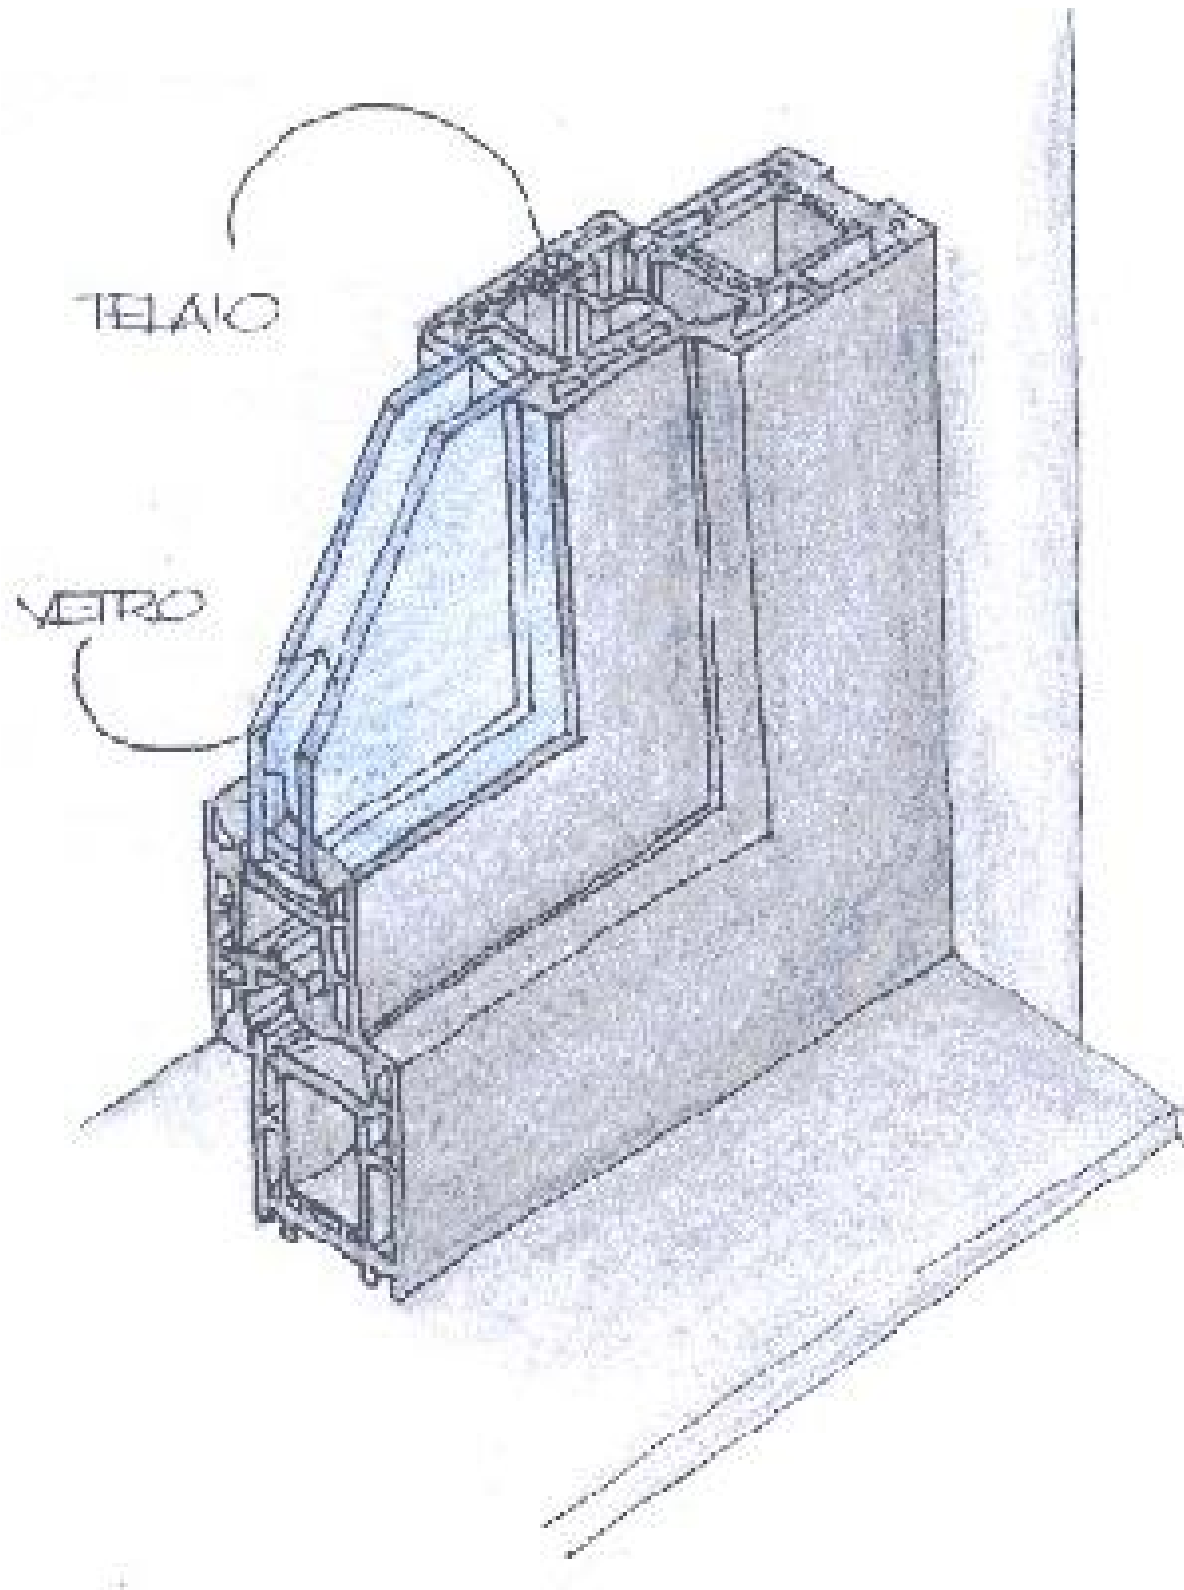

4. MODALITA' D'USO CORRETTA

Per infissi eseguiti a regola d'arte è sufficiente una normale pulizia e cura per assicurare una buona conservazione e manovrabilità, oltre ad assicurare una periodica manutenzione provvedendo alla rimozione di eventuali residui, alla regolazione degli organi di movimento e tenuta. E' bene evitare il contatto dei profilati di alluminio con metalli diversi in quanto potrebbero portare a fenomeni indesiderati (corrosioni galvaniche).

CHIUSURA ORIZZONTALE

DESCRIZIONE DELLA CLASSE DI UNITA' TECNOLOGICA

Le chiusure orizzontali sono costituite dalle unità tecnologiche e dagli elementi tecnici mantenibili del sistema edilizio, atti a delimitare orizzontalmente gli spazi interni del sistema stesso rispetto all'esterno. Determinano il volume esterno dell'edificio e la loro funzione principale, oltre a quella di separare l'interno dall'esterno, è quella di garantire la protezione dagli agenti atmosferici e la coibenza termo-acustica. Le chiusure orizzontali si distinguono in coperture piane o inclinate.

Unità tecnologiche di classe CHIUSURA ORIZZONTALE

- COPERTURE INCLINATE

COPERTURE INCLINATE

Insieme degli elementi tecnici orizzontali o suborizzontali del sistema edilizio aventi funzione di separare gli spazi interni del sistema edilizio stesso dallo spazio esterno sovrastante. Le coperture inclinate (coperture discontinue) sono caratterizzate dalle soluzioni di continuità dell'elemento di tenuta all'acqua e necessitano per un corretto funzionamento di una pendenza minima del piano di posa che dipende dai componenti utilizzati e dal clima di riferimento. L'organizzazione e la scelta dei vari strati funzionali nei diversi schemi di funzionamento della copertura consente di definire la qualità della copertura e soprattutto i requisiti prestazionali. Gli elementi e i strati funzionali si possono raggruppare in: elemento di collegamento; elemento di supporto; elemento di tenuta; elemento portante; elemento isolante; strato di barriera al vapore; strato di ripartizione dei carichi; strato di protezione; strato di tenuta all'aria; strato di ventilazione; ecc.

MODALITA' D'USO

Quale uso corretto delle coperture piane è necessario condurre periodicamente controlli e verifiche sulle condizioni delle superfici, al fine di non trascurare eventuali difetti o degradi che alla lunga potrebbero portare alla perdita della funzionalità propria dell'elemento e controlli sullo smaltimento delle acque meteoriche con la verifica della funzionalità di canali e pluviali onde evitare accumuli e ristagni pericolosi.

MANTI SANDWICH

Classe di unità tecnologica: CHIUSURA ORIZZONTALE
Unità tecnologica: COPERTURE INCLINATE


1. DESCRIZIONE DELL'ELEMENTO TECNICO MANUTENIBILE

I manti sandwich, forniti in pannelli, sono composti da due lamiere, una superiore ed una inferiore (di diversa natura e spessore), con interposto uno strato di materiale coibente (di diversa natura e spessore). Le lamiere sono solitamente composte da : pannelli in lastre piane o grecate in acciaio zincato, acciaio zincato preverniciato o plastificato, acciaio inox, alluminio naturale, preverniciato o goffrato, rame, ecc. Il materiale coibente è solitamente realizzato con : resine poliuretaniche, schiume poliisocianurate, ecc.

2. COLLOCAZIONE DELL'ELEMENTO NELL'INTERVENTO

Sulla copertura dell’ultima aula lato est e sui servizi della palestra

3. RAPPRESENTAZIONE GRAFICA DELL'ELEMENTO

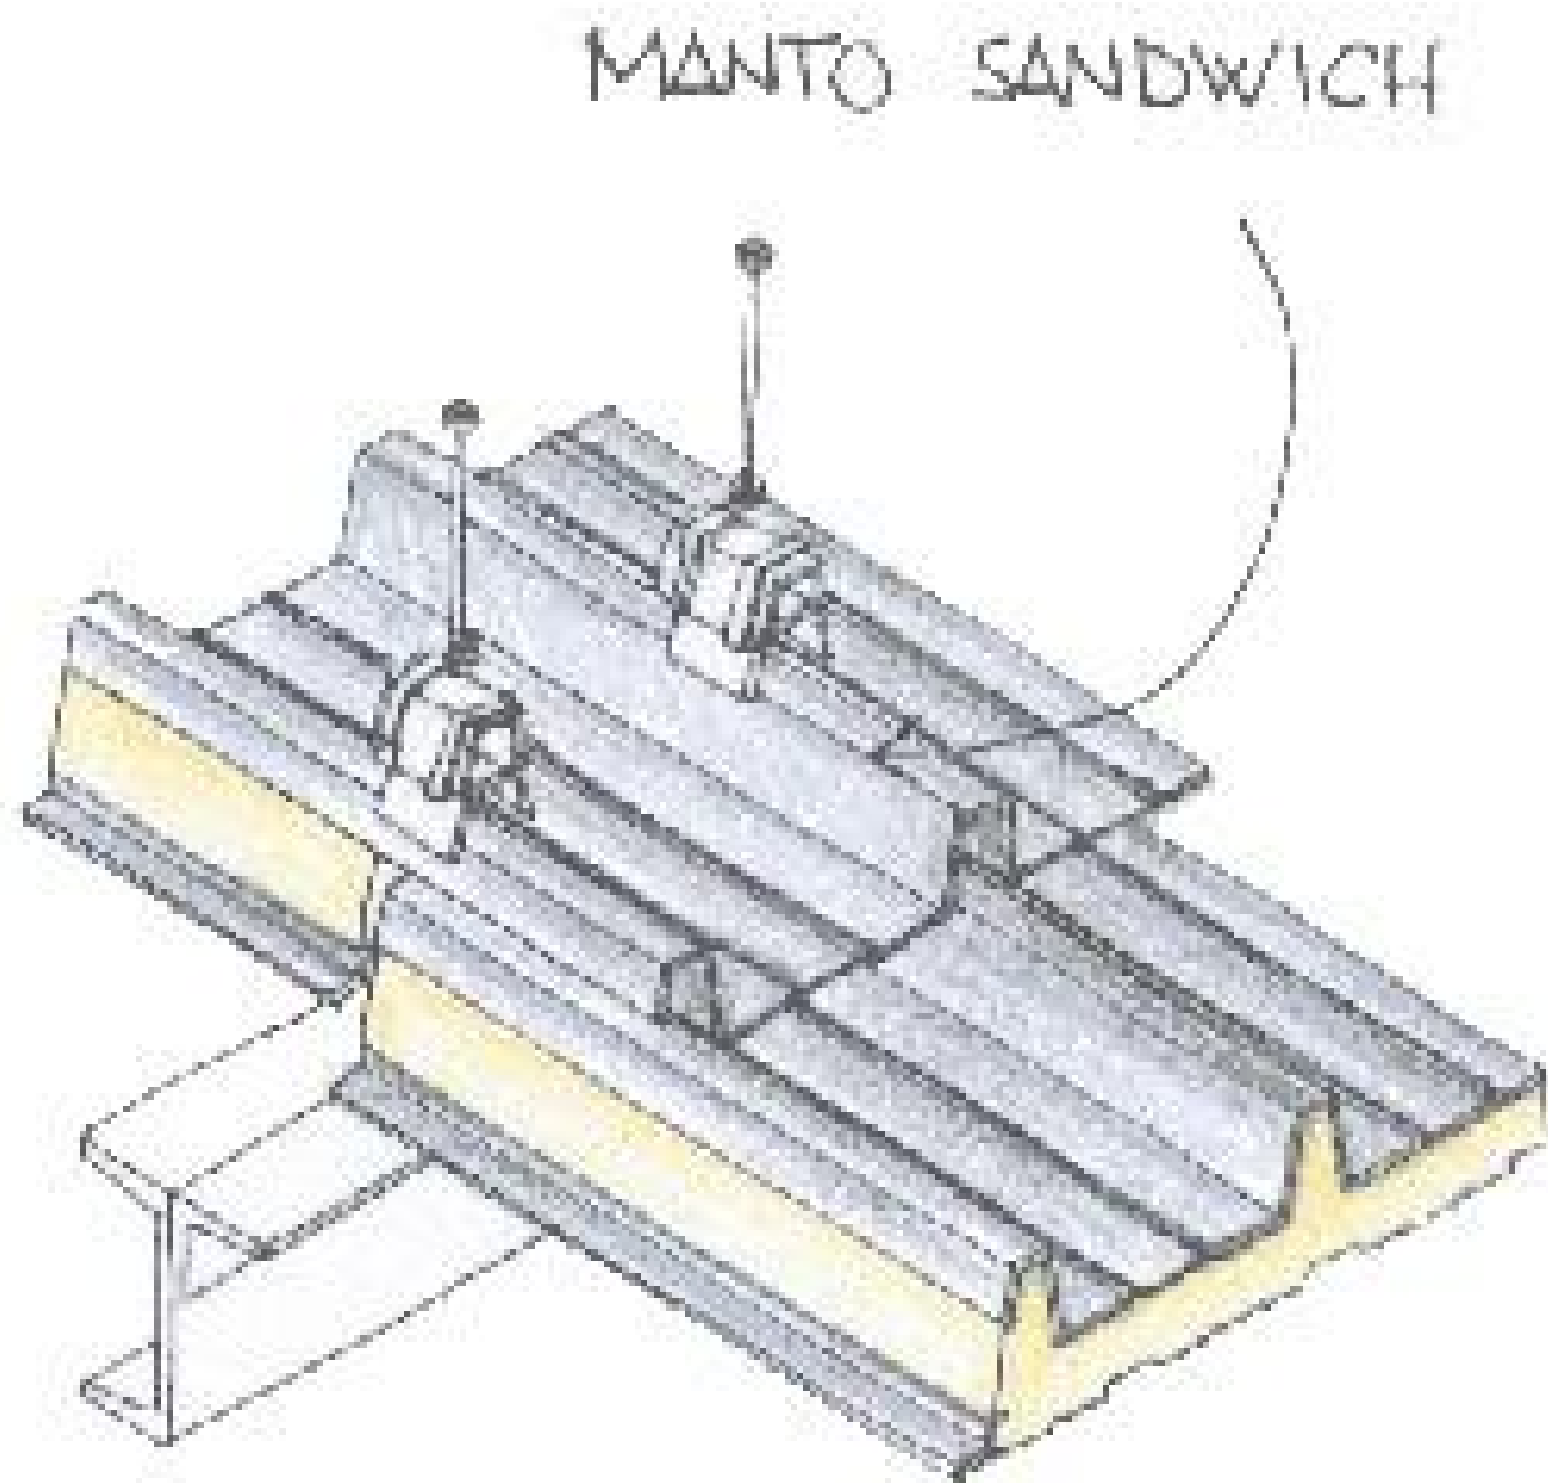

4. MODALITA' D'USO CORRETTA

Quale modalità d'uso corretta del manto in fibrocemento occorre evidenziare l'opportunità di una costante verifica delle condizioni del manto stesso con la periodica pulizia delle sue superfici e degli elementi ad esso collegati (canali di gronda, aggetti, ecc.), ed il controllo di eventuali rotture, spostamenti, sollevamenti, ecc, soprattutto in caso di eventi metereologici significativi (forti venti, nevicate, ecc.). Per eventuali manutenzioni e ripristini occorre porre attenzione alla possibile incompatibilità tra due materiali che devono essere accoppiati (lastra/viti/rondelle/cappellotti/ecc.) al fine di evitare problemi di corrosione galvanica, che avviene quando tra i diversi elementi si genera una differenza di potenziale.

PARTIZIONE VERTICALE

DESCRIZIONE DELLA CLASSE DI UNITA' TECNOLOGICA

Le partizioni verticali sono gli elementi tecnici che hanno la funzione di suddividere ed articolare verticalmente gli spazi interni del sistema edilizio; non portano altri carichi oltre al peso proprio e sono portati da altre strutture atte a sostenerle.

Unità tecnologiche di classe PARTIZIONE VERTICALE

- PARETI INTERNE
- RIVESTIMENTI INTERNI

PARETI INTERNE

Le pareti interne, dette anche divisori o tramezzi, hanno la funzione di separare gli ambienti interni fra loro; proprio per questo devono possedere buoni requisiti di leggerezza, coibenza termo-acustica, resistenza al fuoco e igienicità. Possono essere realizzate con materiali diversi (mattoni forati, legno, gesso, ecc) e si possono distinguere in tramezzi opachi e tramezzi trasparenti

MODALITA' D'USO

Quale uso corretto delle pareti interne è necessario condurre periodicamente controlli e verifiche sulle condizioni delle superfici, al fine di non trascurare eventuali difetti o degradi che alla lunga potrebbero portare alla perdita della funzionalità e della stabilità dell'elemento.

RIVESTIMENTI INTERNI

I rivestimenti interni (intonaci, i rivestimenti, le tinteggiature ed i decori) hanno il compito di proteggere le pareti su cui sono applicati dagli agenti e dalle sollecitazioni cui sono sottoposte e di fargli garantire un aspetto uniforme durante tutto il ciclo di vita.

MODALITA' D'USO

E' necessario ispezionare periodicamente i rivestimenti, per monitorarne il naturale invecchiamento in modo da controllare una eventuale caduta dei livelli qualitativi al di sotto dei valori accettabili tanto da compromettere l'affidabilità stessa del rivestimento (macchie di umidità, sfogliature, rotture, ecc.) o eventuali degradi anche di natura vandalica (graffi, murali,ecc.)

PARETI IN MURATURA

Classe di unità tecnologica: PARTIZIONE VERTICALE
Unità tecnologica: PARETI INTERNE


1. DESCRIZIONE DELL'ELEMENTO TECNICO MANUTENIBILE

Le pareti in muratura possono essere realizzate in mattoni forati o blocchi di calcestruzzo alleggerito o latero-gecco. Gli elementi sono posti in opera a strati orizzontali e legati con malta cementizia: è opportuno che i giunti orizzontali abbiano spessore uniforme non superiore al cm e che i giunti verticali siano sfalsati rispetto al filare sottostante. Gli elementi hanno dimensioni unificate e permettono di ottenere pareti di spessore variabile tra i 5 e i 12 cm (al netto delle finiture).

2. COLLOCAZIONE DELL'ELEMENTO NELL'INTERVENTO

All'interno del fabbricato

3. RAPPRESENTAZIONE GRAFICA DELL'ELEMENTO

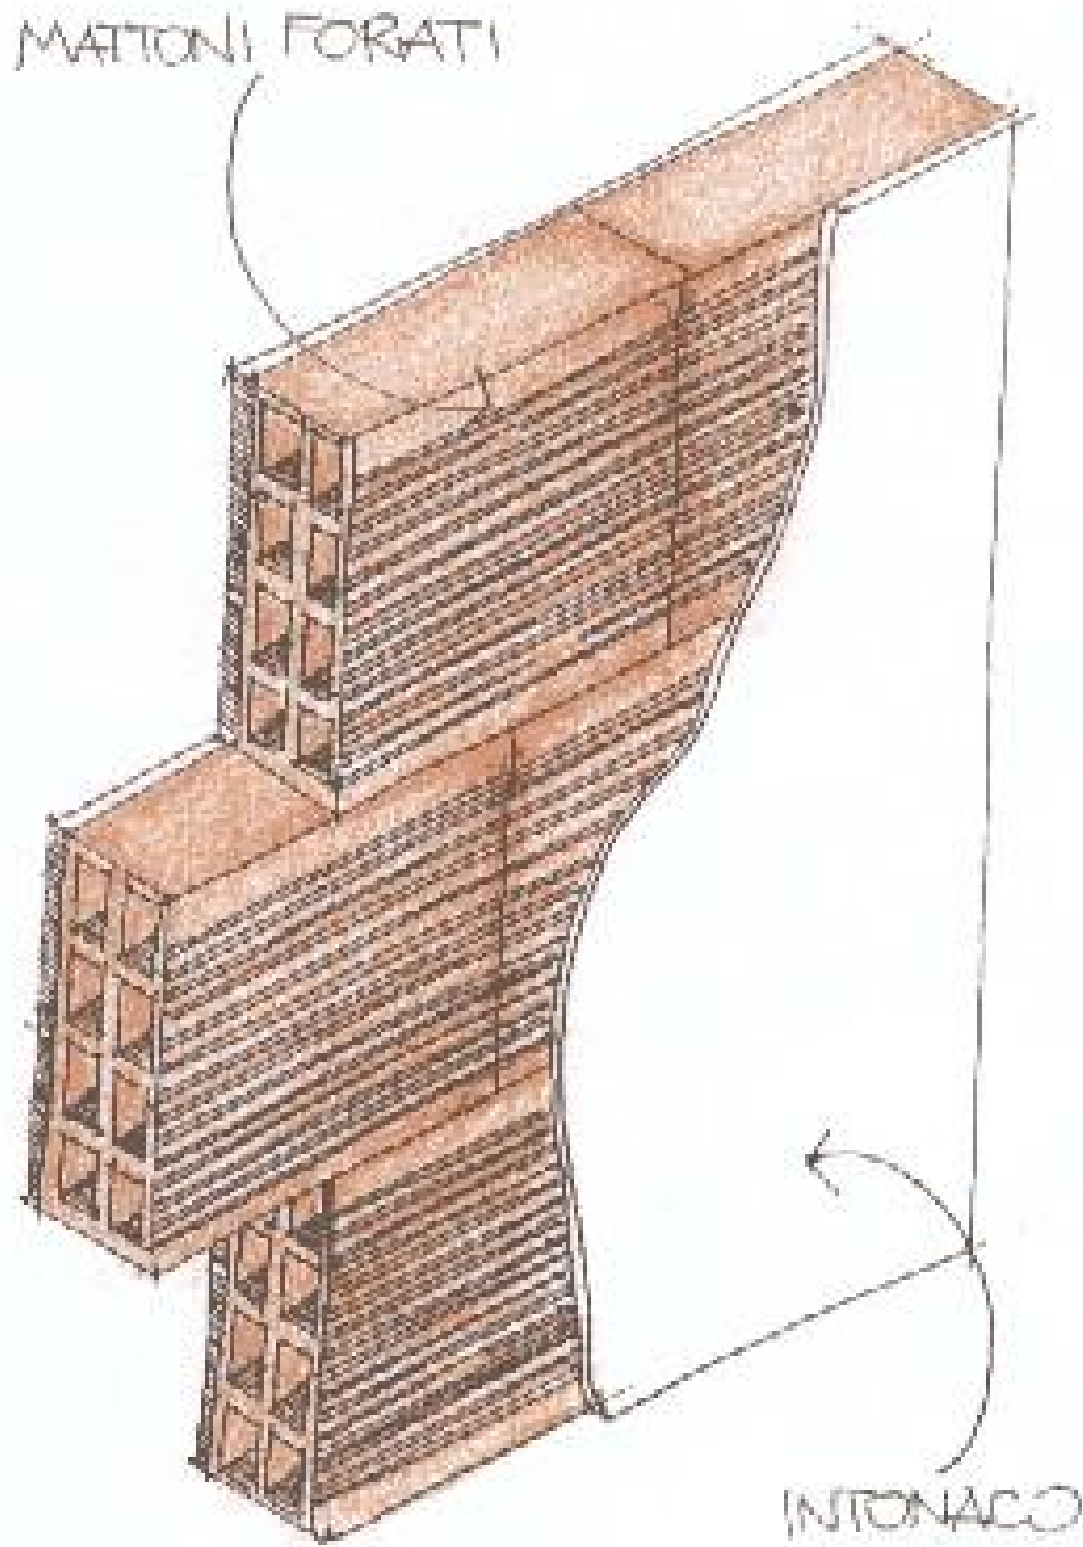

4. MODALITA' D'USO CORRETTA

Quale uso corretto delle pareti interne è necessario condurre periodicamente controlli e verifiche sulle condizioni delle superfici, al fine di non trascurare eventuali difetti o degradi che alla lunga potrebbero portare alla perdita della funzionalità e della stabilità dell'elemento.

INTONACO ORDINARIO

Classe di unità tecnologica: PARTIZIONE VERTICALE
Unità tecnologica: RIVESTIMENTI INTERNI

1. DESCRIZIONE DELL'ELEMENTO TECNICO MANUTENIBILE


L'intonaco interno ordinario viene realizzato al fine di proteggere le strutture e a garantire una certa finitura estetica. L'intonaco interno viene (ad eccezione delle malte premiscelate in monostrato), solitamente, applicato in due/tre strati : un primo strato (rinzaffo) che serve a regolarizzare la superficie del muro ed a garantirgli resistenza meccanica un secondo strato (arriccio, talvolta coincidente con il primo) che serve quale strato di sottofondo ad aggrapparsi alla parete ed a garantirgli resistenza meccanica, ed un terzo strato (frattazzo o di rifinitura) che è molto sottile e serve a rifinire e rasare la parete stessa oltre che proteggerla superficialmente. Lo spessore complessivo varia da 1cm a 2,5cm. Per questo intonaco la preparazione avviene con materiali (legante, sabbia ed acqua), attrezzature e metodi di tipo comune. Secondo i componenti che vengono usati abbiamo:

- intonaco di malta bastarda o composta
- intonaco a base di calce aerea
- intonaco a base di calce idraulica
- intonaco a base di cemento
- intonaco a base di gesso.

2. COLLOCAZIONE DELL'ELEMENTO NELL'INTERVENTO

All'interno ed all'esterno della muratura

3. RAPPRESENTAZIONE GRAFICA DELL'ELEMENTO

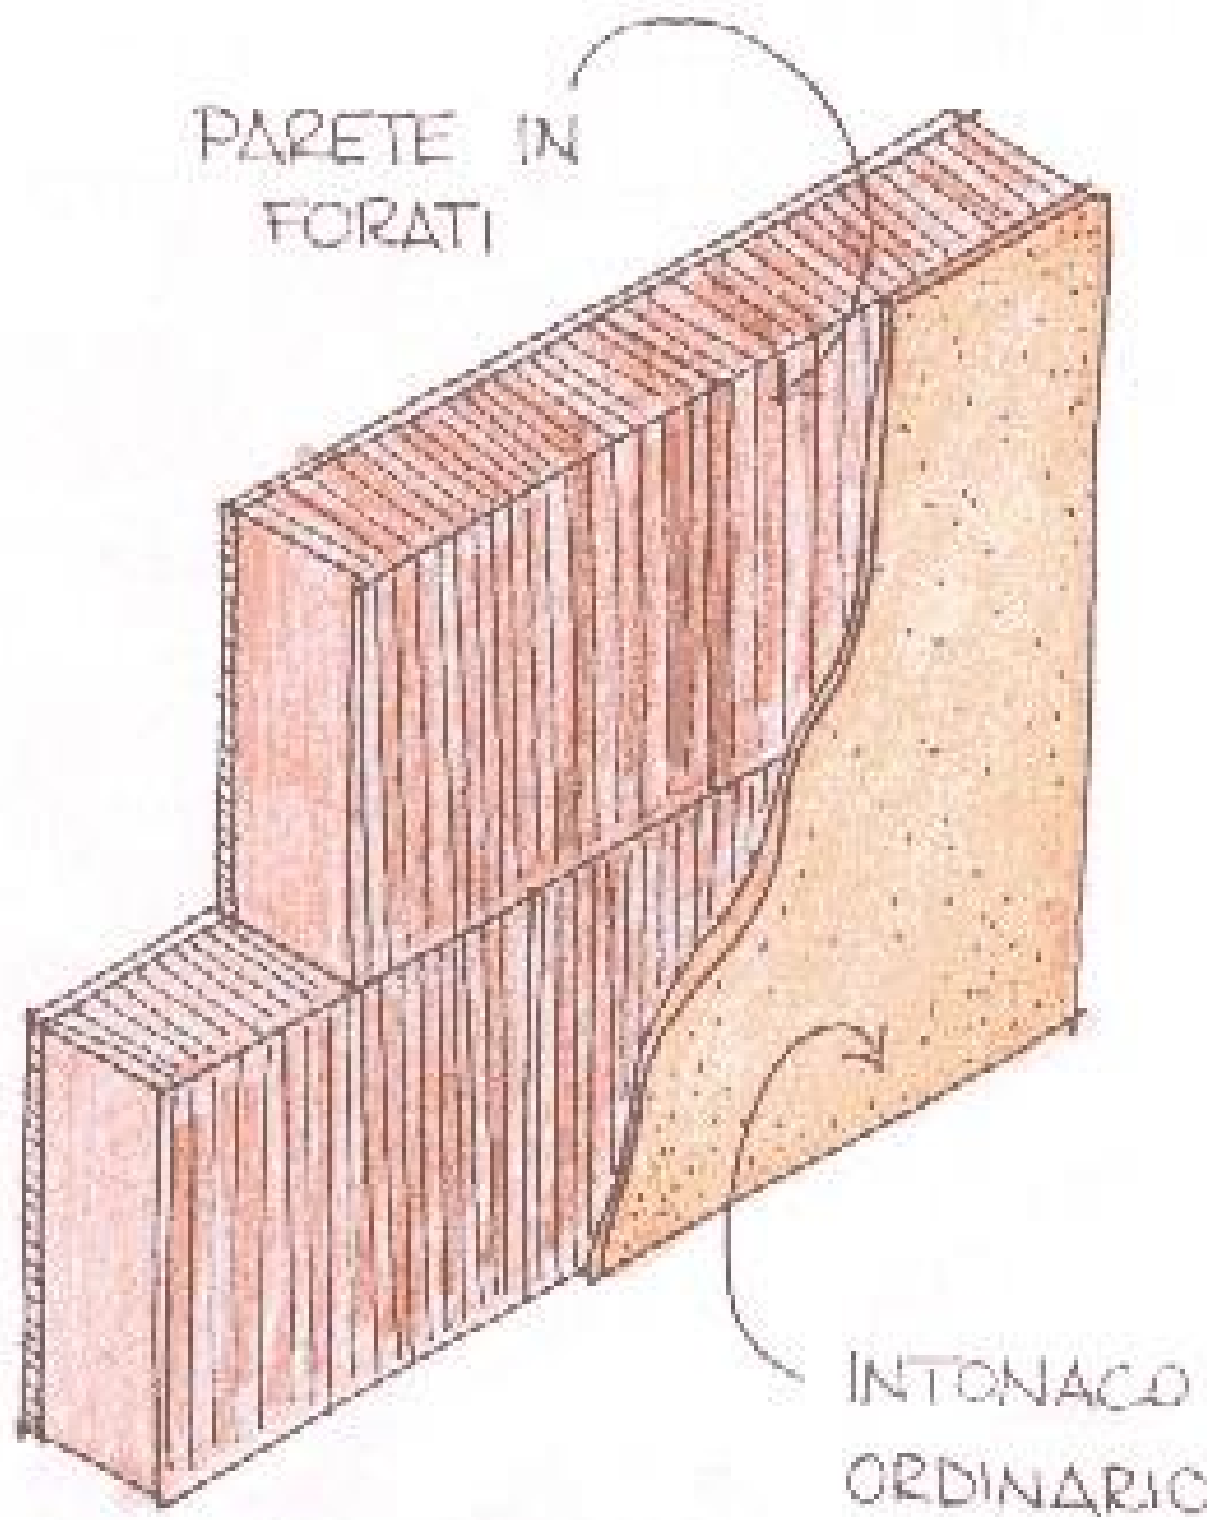

4. MODALITA' D'USO CORRETTA

Per l'intonaco ordinario, quale modalità d'uso corretta, occorre visionare periodicamente le superfici al fine di verificare il grado di conservazione dello stesso e poter intervenire contro eventuali degradi, in modo da monitorare un'eventuale caduta dei livelli qualitativi al di sotto dei valori accettabili tanto da compromettere l'affidabilità stessa del rivestimento.

RIVESTIMENTI CERAMICI

Classe di unità tecnologica: PARTIZIONE VERTICALE
Unità tecnologica: RIVESTIMENTI INTERNI


1. DESCRIZIONE DELL'ELEMENTO TECNICO MANUTENIBILE

Per rivestimento ceramico si intendono tutti quei prodotti che si ricavano dalla lavorazione di impasti dove l'argilla è il materiale principale. Secondo le modalità di lavorazione, le resistenze meccaniche e lo spessore i rivestimenti ceramici si dividono in: Terraglia pasta bianca, Maiolica, Monocottura pasta bianca, Monocottura pasta rossa greificata, Gres smaltato, Klinker smaltato, Gres porcellanato, Klinker.

2. COLLOCAZIONE DELL'ELEMENTO NELL'INTERVENTO

All'interno della struttura nei locali servizi igienici

3. RAPPRESENTAZIONE GRAFICA DELL'ELEMENTO

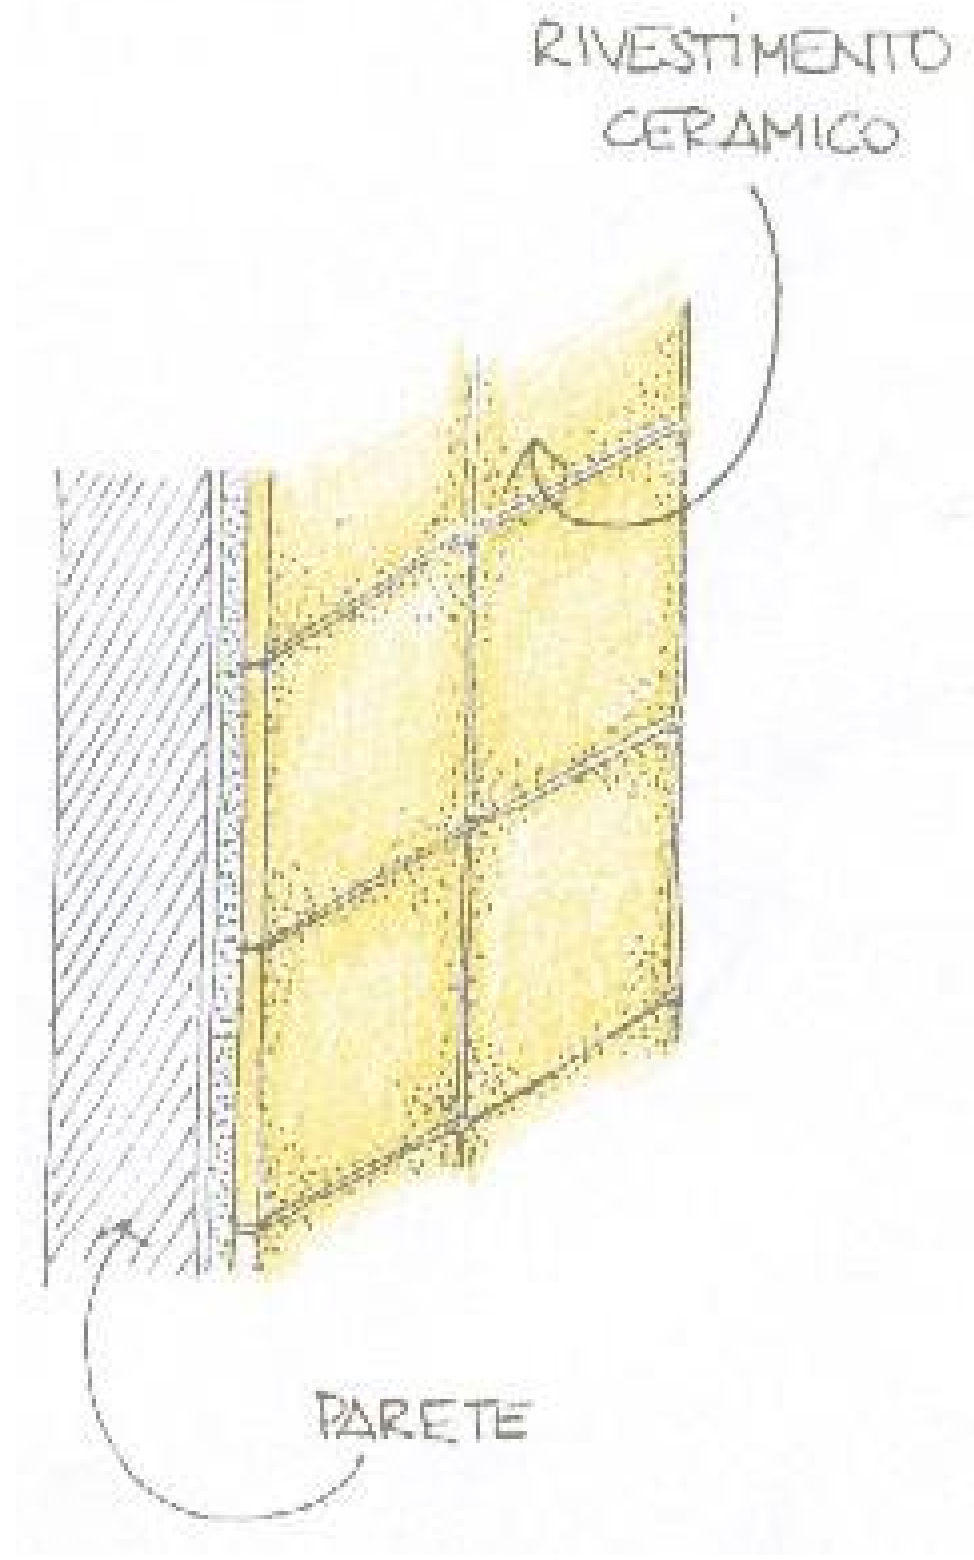

4. MODALITA' D'USO CORRETTA

Per i rivestimenti ceramici, quale modalità d'uso corretta, occorre visionare periodicamente le superfici al fine di verificare il grado di conservazione del rivestimento e poter intervenire contro eventuali degradi, in modo da monitorare un'eventuale caduta dei livelli qualitativi al di sotto dei valori accettabili tanto da compromettere l'affidabilità stessa del rivestimento.

PARTIZIONE ORIZZONTALE

DESCRIZIONE DELLA CLASSE DI UNITA' TECNOLOGICA

Le partizioni orizzontali sono gli elementi tecnici che hanno la funzione di suddividere ed articolare orizzontalmente gli spazi interni del sistema edilizio.

Unità tecnologiche di classe PARTIZIONE ORIZZONTALE

- PAVIMENTAZIONI INTERNE

PAVIMENTAZIONI INTERNE

Le pavimentazioni, composte da un'insieme di elementi accostati tra loro, hanno il compito di realizzare una superficie piana destinata al calpestio e al passaggio di persone e cose. Le dimensioni, gli spessori e i materiali usati variano secondo l'impiego, l'utenza a cui sono destinati ed al luogo in cui vengono posati, pertanto se sono necessarie elevate resistenze meccaniche si ricorrerà ad un pavimento tipo cementizio piuttosto che di moquettes o di legno.

MODALITA' D'USO

Le pavimentazioni, quali modalità d'uso corretta, richiedono una periodica e costante manutenzione, al fine di garantire, sempre ed ovunque, buone condizioni di fruibilità; è pertanto necessario provvedere ad una costante manutenzione con pulizia, riparazione di eventuali danni che potrebbero crearsi nel tempo quali sconnessioni, rotture, distacchi, ecc., e tutte le altre operazioni utili al mantenimento del pavimento stesso. E' necessario ispezionare il pavimento per monitorarne il naturale invecchiamento in modo da controllare una eventuale caduta dei livelli qualitativi al di sotto dei valori accettabili tanto da comprometterne l'affidabilità dello stesso.

PAVIMENTI IN MATERIALE CERAMICO

Classe di unità tecnologica: PARTIZIONE ORIZZONTALE
Unità tecnologica: PAVIMENTAZIONI INTERNE

1. DESCRIZIONE DELL'ELEMENTO TECNICO MANUTENIBILE

Per pavimento ceramico si intendono tutti quei prodotti che si ricavano dalla lavorazione di impasti dove l'argilla è il materiale principale.

Secondo le modalità di lavorazione, le resistenze meccaniche e lo spessore i pavimenti ceramici si dividono in: Terraglia pasta bianca, Maiolica, Monocottura pasta bianca, Monocottura pasta rossa greificata, Gres smaltato, Klinker smaltato, Gres porcellanato, Klinker.

2. COLLOCAZIONE DELL'ELEMENTO NELL'INTERVENTO

All'interno dell'edificio

3. RAPPRESENTAZIONE GRAFICA DELL'ELEMENTO



4. MODALITA' D'USO CORRETTA

Le pavimentazioni, quali modalità d'uso corretta, richiedono una periodica e costante manutenzione, al fine di garantire, sempre ed ovunque, buone condizioni di fruibilità; è pertanto necessario provvedere ad una costante manutenzione con pulizia, riparazione di eventuali danni che potrebbero crearsi nel tempo quali sconnessioni, rotture, distacchi, ecc., e tutte le altre operazioni utili al mantenimento del pavimento stesso. E' necessario ispezionare il pavimento per monitorarne il naturale invecchiamento in modo da controllare una eventuale caduta dei livelli qualitativi al di sotto dei valori accettabili tanto da comprometterne l'affidabilità dello stesso.

MANUALE DI MANUTENZIONE

PIANO DI MANUTENZIONE (art. 38 D.P.R. 207/2010)

OGGETTO: INTERVENTO DI MIGLIORAMENTO SISMICO DI EDIFICIO AD USO SCUOLA ELEMENTARE COMUNLE IN SERRICCIOLO

COMMITTENTE: COMUNE DI AULLA

IL TECNICO

STRUTTURA PORTANTE

DESCRIZIONE DELLA CLASSE DI UNITA' TECNOLOGICA

La struttura portante comprende tutte le unità tecnologiche e gli elementi tecnici che hanno funzione di sostenere i carichi (peso proprio della struttura e carichi applicati) e di collegare staticamente le parti del sistema edilizio.

Unità tecnologiche di classe STRUTTURA PORTANTE

- STRUTTURE DI FONDAZIONE
- STRUTTURE DI ELEVAZIONE

STRUTTURE DI FONDAZIONE

Le strutture di fondazione sono l'insieme degli elementi tecnici orizzontali che hanno la funzione di sostenere il peso della sovrastante struttura e di distribuirlo sul terreno senza che si verifichino dissesti sia nel suolo che nella costruzione.

MODALITA' D'USO

Quale modalità d'uso corretta occorre che venga periodicamente verificato lo stato di conservazione del manufatto, verificando se sono presenti o meno lesioni sulle strutture in elevazione, riconducibili a fenomeni interessanti le fondazioni (rotazioni, cedimenti, ecc.), o altro indicatore dello stato di conservazione delle condizioni originarie dell'opera.

STRUTTURE DI ELEVAZIONE

Le strutture di elevazione sono l'insieme degli elementi tecnici portanti del sistema edilizio: essi hanno la funzione di sostenere i carichi orizzontali e verticali, statici e dinamici, agenti sul sistema stesso e di trasferirli alle strutture di fondazione. Possono essere continue, come nel caso della muratura portante, o intelaiate, come nel caso delle strutture in acciaio e di quelle in cemento armato.

MODALITA' D'USO

Quale modalità d'uso corretta occorre che venga periodicamente verificato lo stato di conservazione del manufatto, verificando se sono presenti o meno lesioni sulle strutture in elevazione, o altro indicatore dello stato di conservazione delle condizioni originarie dell'opera.

FONDAZIONI A TRAVI ROVESCE


Classe di unità tecnologica: STRUTTURA PORTANTE
Unità tecnologica: STRUTTURE DI FONDAZIONE

1. DESCRIZIONE DELL'ELEMENTO TECNICO MANUTENIBILE

Le fondazioni a travi rovesce si usano quando la struttura portante in elevazione è in c.a o in acciaio e il terreno di fondazione ha una buona resistenza. La fondazione si comporta come una trave rovesciata caricata dalla reazione del terreno, che agisce dal basso verso l'alto. La sezione di una trave rovescia è costituita da una costola, armata da ferri longitudinali che assorbono gli sforzi di trazione nella trave, e da una mensola, armata nella parte bassa con ferri trasversali collegati da ferri ripartitori di piccolo diametro. Viene realizzato, sotto la fondazione, uno strato (solitamente di 10 cm) di magrone, confezionato con cls a basso dosaggio, per livellare il piano di appoggio e per evitare il contatto fra l'armatura e il suolo.

2. COLLOCAZIONE DELL'ELEMENTO NELL'INTERVENTO

3. RAPPRESENTAZIONE GRAFICA DELL'ELEMENTO

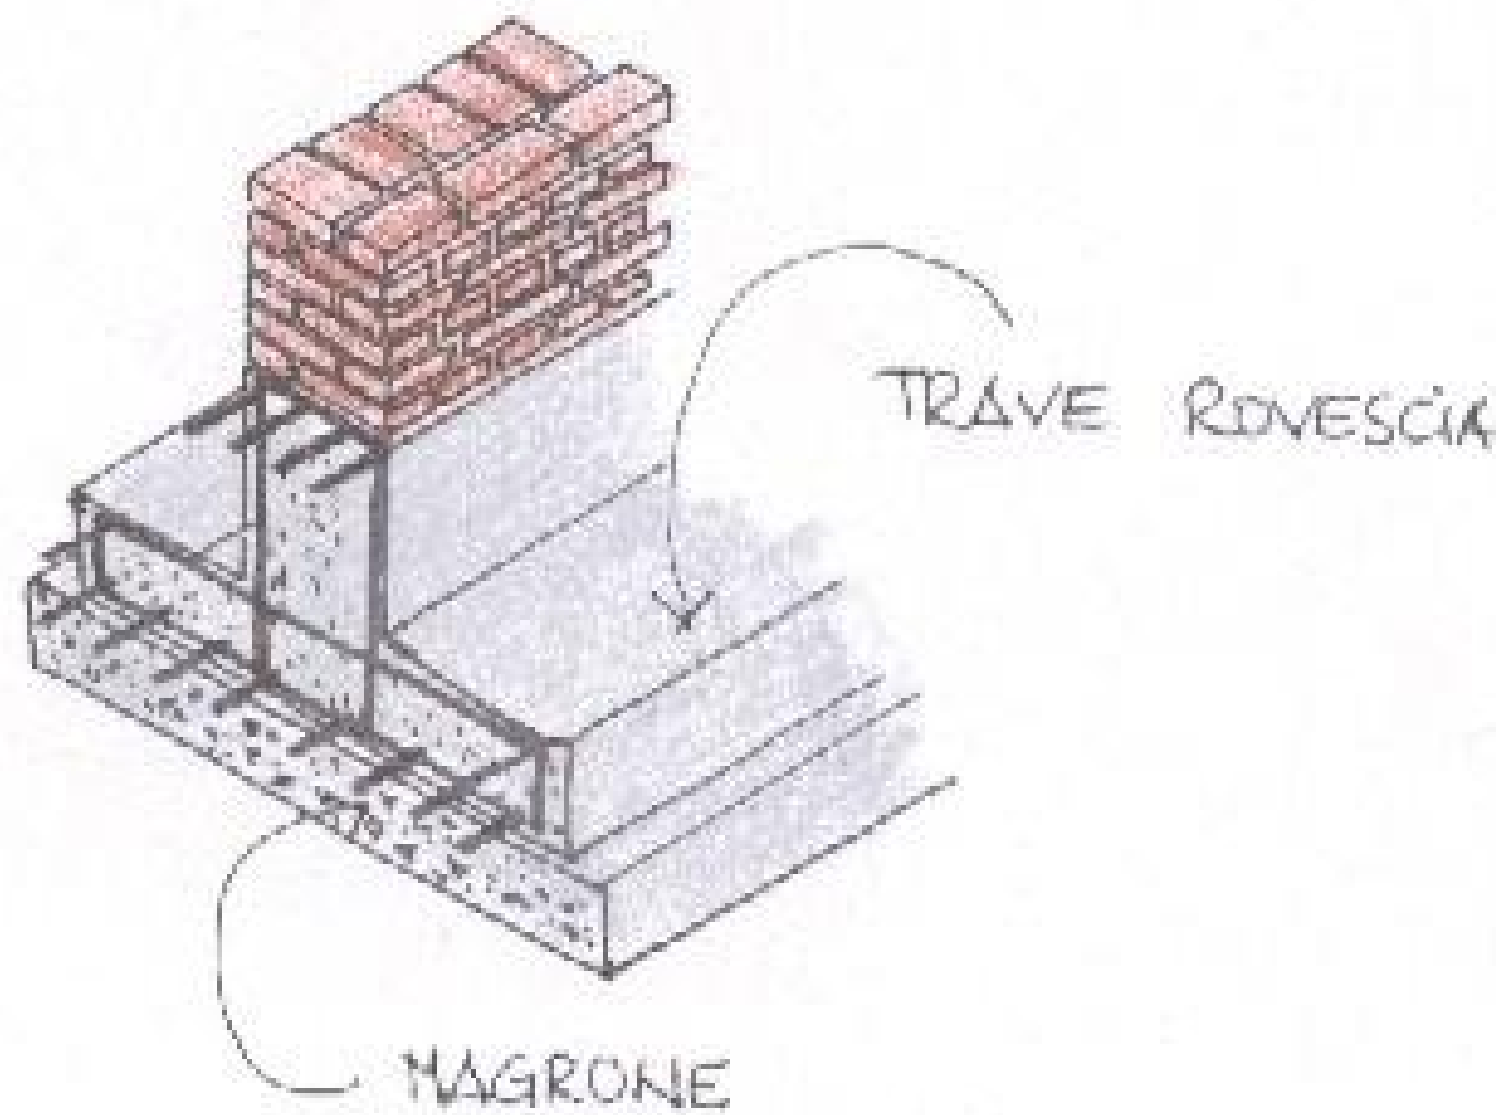

4. DESCRIZIONE DELLE RISORSE NECESSARIE PER CONTROLLI ED INTERVENTI

[Controllo] Controllo dello stato delle strutture

- RISORSE D'USO
- Dispositivi di protezione individuale
 - Attrezzi manuali di uso comune
 - Opere provvisionali

[Controllo] Controllo della verticalità dell'edificio

- RISORSE D'USO
- Dispositivi di protezione individuale
 - Attrezzi manuali di uso comune
 - Filo a piombo
 - Opere provvisionali

[Controllo] Controllo dei danni dopo evento imprevedibile

- RISORSE D'USO

- Dispositivi di protezione individuale
- Attrezzi manuali di uso comune
- Opere provvisionali

[Controllo] Controllo delle caratteristiche del terreno

- RISORSE D'USO
- Dispositivi di protezione individuale
 - Attrezzi manuali di uso comune
 - Penetrometro
 - Scissometro
 - Piezometro
 - Inclinometro
 - Geofono
 - Opere provvisionali

[Controllo] Prova sclerometrica

- RISORSE D'USO
- Sclerometro
 - Dispositivi di protezione individuale
 - Attrezzi manuali di uso comune
 - Opere provvisionali

[Controllo] Prova con pacometro

- RISORSE D'USO
- Pacometro
 - Dispositivi di protezione individuale
 - Attrezzi manuali di uso comune
 - Opere provvisionali

[Controllo] Controllo della carbonatazione

- RISORSE D'USO
- Soluzione di fenoftaleina
 - Dispositivi di protezione individuale
 - Attrezzi manuali di uso comune
 - Opere provvisionali

[Controllo] Controllo dell'ossidazione delle armature

- RISORSE D'USO
- Voltmetro ad alta impedenza
 - Elettrodo di riferimento
 - Dispositivi di protezione individuale
 - Attrezzi manuali di uso comune
 - Opere provvisionali

[Controllo] Carotaggio

- RISORSE D'USO
- Dispositivi di protezione individuale
 - Attrezzi manuali di uso comune
 - Carotatrice
 - Opere provvisionali

[Intervento] Costruzione di nuove fondazioni

- RISORSE D'USO
- Dispositivi di protezione individuale
 - Attrezzi manuali di uso comune
 - Autobetoniera/Betoniera
 - Escavatore
 - Automezzo
 - Piegaferro

- Sega circolare

[Intervento] Iniezione con malte o resine

RISORSE D'USO

- Tubetti di iniezione e sfiato
- Resina epossidica a consistenza di stucco
- Resina epossidica fluida
- Pompa pneumatica a bassa pressione
- Dispositivi di protezione individuale
- Attrezzi manuali di uso comune

[Intervento] Costruzione di sottofondazioni

RISORSE D'USO

- Dispositivi di protezione individuale
- Attrezzi manuali di uso comune
- Autobetoniera/Betoniera
- Escavatore
- Automezzo
- Piegaferro
- Sega circolare

[Intervento] Consolidamento del terreno

RISORSE D'USO

- Dispositivi di protezione individuale
- Attrezzi manuali di uso comune
- Rullo costipatore
- Vibroflottatrice
- Resine

5. LIVELLO MINIMO DELLE PRESTAZIONI PER I REQUISITI

Resistenza meccanica

Capacità di resistere ai carichi e sovraccarichi, in tutte le condizioni di esercizio, nonché ai fenomeni dinamici, nel rispetto del coefficiente di sicurezza, senza deformazioni o cedimenti inammissibili.

Livello minimo delle prestazioni

Le strutture di fondazione devono garantire stabilità e resistenza sotto l'effetto dei carichi provenienti dalle strutture di elevazione; i livelli minimi prestazionali devono essere ricavati dalle leggi e dalle normative vigenti in materia di progettazione, esecuzione e collaudo delle opere di fondazione. Per quanto riguarda il calcolo ed il dimensionamento delle strutture, i relativi materiali, i procedimenti e metodi costruttivi si rimanda alle NTC 2018. Inoltre esistono una serie di norme tecniche volontarie, costituite in particolar modo da norme europee, che riguardano soprattutto la progettazione geotecnica, ma contengono anche indicazioni di tipo esecutivo: fra queste l'Eurocodice 7 (UNI EN 1997) fornisce i criteri per calcolare le azioni originate dal terreno, gli aspetti esecutivi ed indica la qualità dei materiali e dei prodotti che devono essere adottati per soddisfare le prescrizioni di progetto.

Stabilità chimico-reattiva

Capacità degli elementi di mantenere inalterate nel tempo le proprie caratteristiche chimico-fisiche.

Livello minimo delle prestazioni

I materiali utilizzati per la realizzazione delle strutture di fondazione devono conservare inalterate nel tempo le proprie caratteristiche chimico-fisiche. I livelli minimi variano in funzione dei materiali impiegati e della loro compatibilità chimico-fisica stabilita dalle norme vigenti: in particolar modo è opportuno evitare contatti diretti tra materiali che possano dar luogo a corrosione elettrolitica (acciaio e zinco, acciaio e alluminio) e il contatto diretto fra l'acciaio ed alcuni materiali aggressivi come il gesso. Si deve prestare attenzione al fenomeno di reazione alcali-aggregati della miscela costituente il cls, innescata dalla presenza di alcali nel cemento e di silice amorfa negli aggregati: per garantire i livelli minimi di prestazione è preferibile evitare l'uso di aggregati reattivi e limitare il contenuto di alcali (sodio e potassio) nel cemento, utilizzando cementi di miscela e riducendo l'umidità del cls.

Resistenza agli agenti aggressivi

Capacità di non subire gli effetti dovuti all'azione di agenti aggressivi chimici, quali disgregazioni e mutamenti di aspetto.

Livello minimo delle prestazioni

Le strutture di fondazione non devono subire dissoluzioni, disgregazioni o mutamenti di aspetto a causa dell'azione di agenti aggressivi presenti nell'ambiente (anidride carbonica, solfati, ecc.). Le strutture esposte ad atmosfere marine e ad attacchi solfatici devono essere costruite con calcestruzzi confezionati con il corretto dosaggio e inoltre devono essere previste adeguate misure di protezione delle superfici utilizzando appositi prodotti protettivi. Per quello che riguarda i livelli minimi prestazionali si fa riferimento alle norme UNI riguardanti la durabilità del calcestruzzo.

Resistenza al gelo

Capacità di non subire gli effetti dovuti alla formazione di ghiaccio, quali disgregazioni o mutamenti di aspetto e dimensione.

Livello minimo delle prestazioni

Le strutture di fondazione non devono subire disgregazioni e mutamenti di aspetto o dimensione a causa della formazione di ghiaccio. I livelli minimi prestazionali possono essere definiti facendo riferimento alla normativa UNI. In particolare per quello che riguarda il calcestruzzo la norma UNI indica i provvedimenti da adottare, in fase di confezionamento, per prevenire l'attacco del gelo (utilizzo di additivi aeranti, impiego di aggregati non gelivi, riduzione del rapporto acqua/cemento) e definisce le modalità per determinare la resistenza al gelo su provini, confezionati in laboratorio o ricavati da cls già indurito, sottoposti a cicli alternati di gelo e disgelo: la degradazione del provino di calcestruzzo viene valutata osservando le variazioni del modulo elastico, della lunghezza e della massa.

Resistenza agli attacchi biologici

Capacità degli elementi di non subire riduzioni di prestazioni causate dalla presenza di animali, di vegetali o di microrganismi.

Livello minimo delle prestazioni

I livelli minimi variano in funzione dei materiali utilizzati, del loro impiego e del tipo di agente biologico.

Anigroscopicità

Capacità delle strutture di fondazione di non subire mutamenti di dimensione, comportamento e morfologia in seguito all'assorbimento di acqua.

Livello minimo delle prestazioni

Le strutture di fondazione non devono essere soggette a cambiamenti chimico- fisici, strutturali o funzionali nel caso in cui vengano a contatto o assorbano acqua piovana, di falda o marina. I livelli minimi prestazionali variano in funzione delle caratteristiche del materiale impiegato e dell'origine e composizione dell'acqua. Per caratterizzare il livello minimo di resistenza all'acqua di un'opera in cls si può riferimento alla norma UNI che fornisce un criterio per valutare il grado di aggressività dell'acqua (mediante classi di aggressività) ed indica i provvedimenti da adottare per prevenire l'attacco o almeno ridurre i conseguenti effetti dannosi (utilizzo di calcestruzzo compatto e poco permeabile confezionato con una corretta combinazione dei seguenti fattori: composizione del calcestruzzo, tipo di cemento, ridotto rapporto acqua/cemento, dosaggio di cemento sufficientemente elevato, elevata lavorabilità).

6. ANOMALIE RISCONTRABILI

Cedimento

Valutazione: anomalia grave

Cedimento della struttura di fondazione che si manifesta sugli elementi delle strutture di elevazione e delle chiusure con famiglie di lesioni. Le lesioni assumono forme diverse a seconda del tipo di cedimento: se il cedimento interessa solo una parte di fabbricato le lesioni iniziano dalla mezzeria della parete verticale e si sviluppano a 45° in direzioni opposte, mentre se il cedimento interessa la maggior parte della struttura le lesioni hanno andamento verticale e si sviluppano in corrispondenza dei bordi e della mezzeria del cedimento.

Rotazione

Valutazione: anomalia grave

Rotazione del piano di fondazione della struttura attorno ad un punto che si manifesta sugli elementi delle strutture di elevazione e delle chiusure con lesioni verticali in corrispondenza del punto di rotazione.

Rottura

Valutazione: anomalia grave

Rottura degli elementi di fondazione dovuta a cedimenti differenziali del terreno oppure ad eccessive sollecitazioni provenienti dalle strutture di elevazione.

Lesione e/o fessurazione

Valutazione: anomalia grave

Presenza di lesioni e/o fessurazioni sugli elementi di fondazione con o senza spostamento delle parti.

Umidità dovuta a risalita capillare

Valutazione: anomalia lieve

Presenza di umidità sulle pareti del fabbricato, dovuta a risalita capillare di acqua attraverso le strutture di fondazione.

Mancanza di copriferro

Valutazione: difetto grave

Mancanza di calcestruzzo in corrispondenza dell'armatura con conseguente esposizione dei ferri a fenomeni di corrosione.

7. MANUTENZIONI ESEGUIBILI DIRETTAMENTE DALL'UTENTE

CONTROLLI

- Controllo dello stato delle strutture
- Controllo della verticalità dell'edificio
- Controllo dei danni dopo evento imprevedibile

INTERVENTI

Nessuno

8. MANUTENZIONI ESEGUIBILI A CURA DI PERSONALE SPECIALIZZATO

CONTROLLI

- Controllo delle caratteristiche del terreno
- Prova sclerometrica
- Prova con pacometro
- Controllo della carbonatazione
- Controllo dell'ossidazione delle armature
- Carotaggio

INTERVENTI

- Costruzione di nuove fondazioni
- Iniezione con malte o resine
- Costruzione di sottofondazioni
- Consolidamento del terreno

FONDAZIONI A PLATEA

Classe di unità tecnologica:

STRUTTURA PORTANTE

Unità tecnologica:


STRUTTURE DI FONDAZIONE

1. DESCRIZIONE DELL'ELEMENTO TECNICO MANUTENIBILE

La fondazione a platea viene utilizzata per edifici a struttura in c.a. o in acciaio quando il terreno di fondazione ha una resistenza unitaria modesta rispetto al carico trasmesso dall'edificio. Sono costituite da travi principali, che si incontrano in corrispondenza della base dei pilastri, da travi secondarie, incastrate a quelle principali e poco distanziate fra loro in modo da ridurre lo spessore e l'armatura delle solette, e da solette incastrate alle travi e armate con ferri unidirezionali o incrociati. Viene realizzato, sotto la fondazione, uno strato (solitamente di 10 cm) di magrone, confezionato con cls a basso dosaggio, per livellare il piano di appoggio e per evitare il contatto fra l'armatura e il suolo.

2. COLLOCAZIONE DELL'ELEMENTO NELL'INTERVENTO

3. RAPPRESENTAZIONE GRAFICA DELL'ELEMENTO

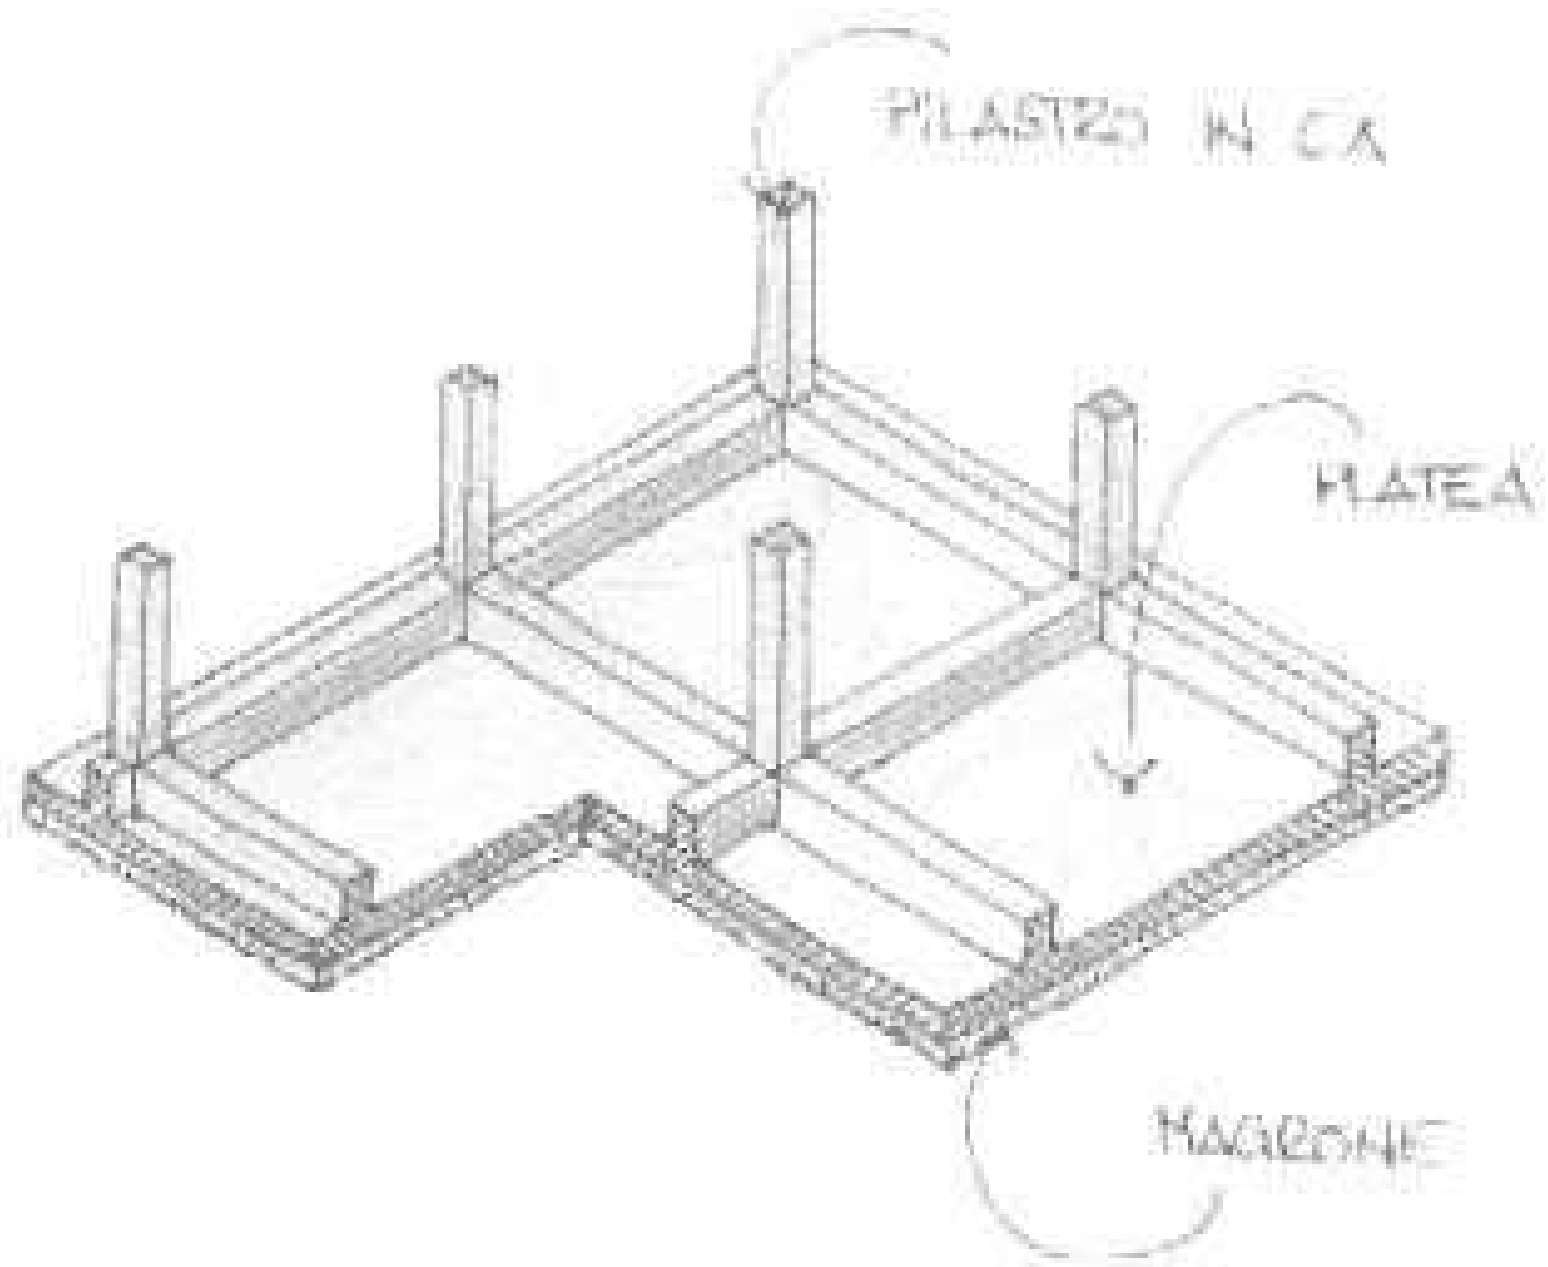

4. DESCRIZIONE DELLE RISORSE NECESSARIE PER CONTROLLI ED INTERVENTI

[Controllo] Controllo dello stato delle strutture

RISORSE D'USO

- Dispositivi di protezione individuale
- Attrezzi manuali di uso comune
- Opere provvisionali

[Controllo] Controllo della verticalità dell'edificio

RISORSE D'USO

- Dispositivi di protezione individuale
- Attrezzi manuali di uso comune
- Filo a piombo
- Opere provvisionali

[Controllo] Controllo dei danni dopo evento imprevedibile

- RISORSE D'USO*
- Dispositivi di protezione individuale
 - Attrezzi manuali di uso comune
 - Opere provvisionali

[Controllo] Controllo delle caratteristiche del terreno

- RISORSE D'USO*
- Dispositivi di protezione individuale
 - Attrezzi manuali di uso comune
 - Penetrometro
 - Scissometro
 - Piezometro
 - Inclinometro
 - Geofono
 - Opere provvisionali

[Controllo] Prova sclerometrica

- RISORSE D'USO*
- Sclerometro
 - Dispositivi di protezione individuale
 - Attrezzi manuali di uso comune
 - Opere provvisionali

[Controllo] Prova con pacometro

- RISORSE D'USO*
- Pacometro
 - Dispositivi di protezione individuale
 - Attrezzi manuali di uso comune
 - Opere provvisionali

[Controllo] Controllo della carbonatazione

- RISORSE D'USO*
- Soluzione di fenoftaleina
 - Dispositivi di protezione individuale
 - Attrezzi manuali di uso comune
 - Opere provvisionali

[Controllo] Controllo dell'ossidazione delle armature

- RISORSE D'USO*
- Voltmetro ad alta impedenza
 - Elettrodo di riferimento
 - Dispositivi di protezione individuale
 - Attrezzi manuali di uso comune
 - Opere provvisionali

[Controllo] Carotaggio

- RISORSE D'USO*
- Dispositivi di protezione individuale
 - Attrezzi manuali di uso comune
 - Carotatrice
 - Opere provvisionali

[Intervento] Iniezione con malte o resine

- RISORSE D'USO*
- Tubetti di iniezione e sfiato
 - Resina epossidica a consistenza di stucco
 - Resina epossidica fluida
 - Pompa pneumatica a bassa pressione
 - Dispositivi di protezione individuale

- Attrezzi manuali di uso comune

[Intervento] Costruzione di sottofondazioni

- RISORSE D'USO*
- Dispositivi di protezione individuale
 - Attrezzi manuali di uso comune
 - Autobetoniera/Betoniera
 - Escavatore
 - Automezzo
 - Piegaferro
 - Sega circolare

[Intervento] Consolidamento del terreno

- RISORSE D'USO*
- Dispositivi di protezione individuale
 - Attrezzi manuali di uso comune
 - Rullo costipatore
 - Vibroflottatrice
 - Resine

5. LIVELLO MINIMO DELLE PRESTAZIONI PER I REQUISITI

Resistenza meccanica

Capacità di resistere ai carichi e sovraccarichi, in tutte le condizioni di esercizio, nonchè ai fenomeni dinamici, nel rispetto del coefficiente di sicurezza, senza deformazioni o cedimenti inammissibili.

Livello minimo delle prestazioni

Le strutture di fondazione devono garantire stabilità e resistenza sotto l'effetto dei carichi provenienti dalle strutture di elevazione; i livelli minimi prestazionali devono essere ricavati dalle leggi e dalle normative vigenti in materia di progettazione, esecuzione e collaudo delle opere di fondazione. Per quanto riguarda il calcolo ed il dimensionamento delle strutture, i relativi materiali, i procedimenti e metodi costruttivi si rimanda alle NTC 2018. Inoltre esistono una serie di norme tecniche volontarie, costituite in particolar modo da norme europee, che riguardano soprattutto la progettazione geotecnica, ma contengono anche indicazioni di tipo esecutivo: fra queste l'Eurocodice 7 (UNI ENV 1997) fornisce i criteri per calcolare le azioni originate dal terreno, gli aspetti esecutivi ed indica la qualità dei materiali e dei prodotti che devono essere adottati per soddisfare le prescrizioni di progetto.

Stabilità chimico-reattiva

Capacità degli elementi di mantenere inalterate nel tempo le proprie caratteristiche chimico-fisiche.

Livello minimo delle prestazioni

I materiali utilizzati per la realizzazione delle strutture di fondazione devono conservare inalterate nel tempo le proprie caratteristiche chimico-fisiche. I livelli minimi variano in funzione dei materiali impiegati e della loro compatibilità chimico-fisica stabilita dalle norme vigenti: in particolar modo è opportuno evitare contatti diretti tra materiali che possono dar luogo a corrosione elettrolitica (acciaio e zinco, acciaio e alluminio) e il contatto diretto fra l'acciaio ed alcuni materiali aggressivi come il gesso. Si deve prestare attenzione al fenomeno di reazione alcali-aggregati della miscela costituente il cls, innescata dalla presenza di alcali nel cemento e di silice amorfa negli aggregati: per garantire i livelli minimi di prestazione è preferibile evitare l'uso di aggregati reattivi e limitare il contenuto di alcali (sodio e potassio) nel cemento, utilizzando cementi di miscela e riducendo l'umidità del cls.

Resistenza agli agenti aggressivi

Capacità di non subire gli effetti dovuti all'azione di agenti aggressivi chimici, quali disgregazioni e mutamenti di aspetto.

Livello minimo delle prestazioni

Le strutture di fondazione non devono subire dissoluzioni, disgregazioni o mutamenti di aspetto a causa dell'azione di agenti aggressivi presenti nell'ambiente (anidride carbonica, solfati, ecc.). Le strutture esposte ad atmosfere marine e ad attacchi solfatici devono essere costruite con calcestruzzi confezionati con il corretto dosaggio e inoltre devono essere previste adeguate misure di protezione delle superfici utilizzando appositi

prodotti protettivi. Per quello che riguarda i livelli minimi prestazionali si fa riferimento alle norme UNI riguardanti la durabilità del calcestruzzo e la suddivisione del cls in classi in funzione delle condizioni ambientali a cui è esposto: la norma riporta per ciascuna classe lo spessore minimo del copriferro, il massimo rapporto acqua/cemento e il minimo dosaggio di cemento per la produzione e la posa in opera di cls durabili chimicamente.

Resistenza al gelo

Capacità di non subire gli effetti dovuti alla formazione di ghiaccio, quali disgregazioni o mutamenti di aspetto e dimensione.

Livello minimo delle prestazioni

Le strutture di fondazione non devono subire disgregazioni e mutamenti di aspetto o dimensione a causa della formazione di ghiaccio. I livelli minimi prestazionali possono essere definiti facendo riferimento alla normativa UNI. In particolare per quello che riguarda il calcestruzzo la norma UNI indica i provvedimenti da adottare, in fase di confezionamento, per prevenire l'attacco del gelo (utilizzo di additivi aeranti, impiego di aggregati non gelivi, riduzione del rapporto acqua/cemento) e definisce le modalità per determinare la resistenza al gelo su provini, confezionati in laboratorio o ricavati da cls già indurito, sottoposti a cicli alternati di gelo e disgelo: la degradazione del provino di calcestruzzo viene valutata osservando le variazioni del modulo elastico, della lunghezza e della massa.

Resistenza agli attacchi biologici

Capacità degli elementi di non subire riduzioni di prestazioni causate dalla presenza di animali, di vegetali o di microrganismi.

Livello minimo delle prestazioni

I livelli minimi variano in funzione dei materiali utilizzati, del loro impiego e del tipo di agente biologico.

Anigroscopicità

Capacità delle strutture di fondazione di non subire mutamenti di dimensione, comportamento e morfologia in seguito all'assorbimento di acqua.

Livello minimo delle prestazioni

Le strutture di fondazione non devono essere soggette a cambiamenti chimico- fisici, strutturali o funzionali nel caso in cui vengano a contatto o assorbano acqua piovana, di falda o marina. I livelli minimi prestazionali variano in funzione delle caratteristiche del materiale impiegato e dell'origine e composizione dell'acqua. Per caratterizzare il livello minimo di resistenza all'acqua di un'opera in cls si può riferimento alla norma UNI che fornisce un criterio per valutare il grado di aggressività dell'acqua (mediante classi di aggressività) ed indica i provvedimenti da adottare per prevenire l'attacco o almeno ridurre i conseguenti effetti dannosi (utilizzo di calcestruzzo compatto e poco permeabile confezionato con una corretta combinazione dei seguenti fattori: composizione del calcestruzzo, tipo di cemento, ridotto rapporto acqua/cemento, dosaggio di cemento sufficientemente elevato, elevata lavorabilità).

6. ANOMALIE RISCONTRABILI

Cedimento

Valutazione: anomalia grave

Cedimento della struttura di fondazione che si manifesta sugli elementi delle strutture di elevazione e delle chiusure con famiglie di lesioni.

Le lesioni assumono forme diverse a seconda del tipo di cedimento: se il cedimento interessa solo una parte di fabbricato le lesioni iniziano dalla mezzeria della parete verticale e si sviluppano a 45° in direzioni opposte, mentre se il cedimento interessa la maggior parte della struttura le lesioni hanno andamento verticale e si sviluppano in corrispondenza dei bordi e della mezzeria del cedimento.

Rotazione

Valutazione: anomalia grave

Rotazione del piano di fondazione della struttura attorno ad un punto che si manifesta sugli elementi delle strutture di elevazione e delle chiusure con lesioni verticali in corrispondenza del punto di rotazione.

Rottura

Valutazione: anomalia grave

Rottura degli elementi di fondazione dovuta a cedimenti differenziali del terreno oppure ad eccessive sollecitazioni provenienti dalle strutture di elevazione.

Lesione e/o fessurazione

Valutazione: anomalia grave

Presenza di lesioni e/o fessurazioni sugli elementi di fondazione con o senza spostamento delle parti.

Umidità dovuta a risalita capillare

Valutazione: anomalia lieve

Presenza di umidità sulle pareti del fabbricato, dovuta a risalita capillare di acqua attraverso le strutture di fondazione.

Mancanza di copriferro

Valutazione: difetto grave

Mancanza di calcestruzzo in corrispondenza dell'armatura con conseguente esposizione dei ferri a fenomeni di corrosione.

7. MANUTENZIONI ESEGUIBILI DIRETTAMENTE DALL'UTENTE

CONTROLLI

- Controllo dello stato delle strutture
- Controllo della verticalità dell'edificio
- Controllo dei danni dopo evento imprevedibile

INTERVENTI

Nessuno

8. MANUTENZIONI ESEGUIBILI A CURA DI PERSONALE SPECIALIZZATO

CONTROLLI

- Controllo delle caratteristiche del terreno
- Prova sclerometrica
- Prova con pacometro
- Controllo della carbonatazione
- Controllo dell'ossidazione delle armature
- Carotaggio

INTERVENTI

- Iniezione con malte o resine
- Costruzione di sottofondazioni
- Consolidamento del terreno

STRUTTURE VERTICALI IN C.A.

Classe di unità tecnologica:

STRUTTURA PORTANTE

Unità tecnologica:


STRUTTURE DI ELEVAZIONE

1. DESCRIZIONE DELL'ELEMENTO TECNICO MANUTENIBILE

Le strutture verticali in cemento armato sono costituite dagli elementi tecnici (pilastri o setti) aventi funzione di sostenere i carichi agenti sul sistema edilizio e di trasmetterli alle strutture di fondazione.

2. COLLOCAZIONE DELL'ELEMENTO NELL'INTERVENTO

3. RAPPRESENTAZIONE GRAFICA DELL'ELEMENTO

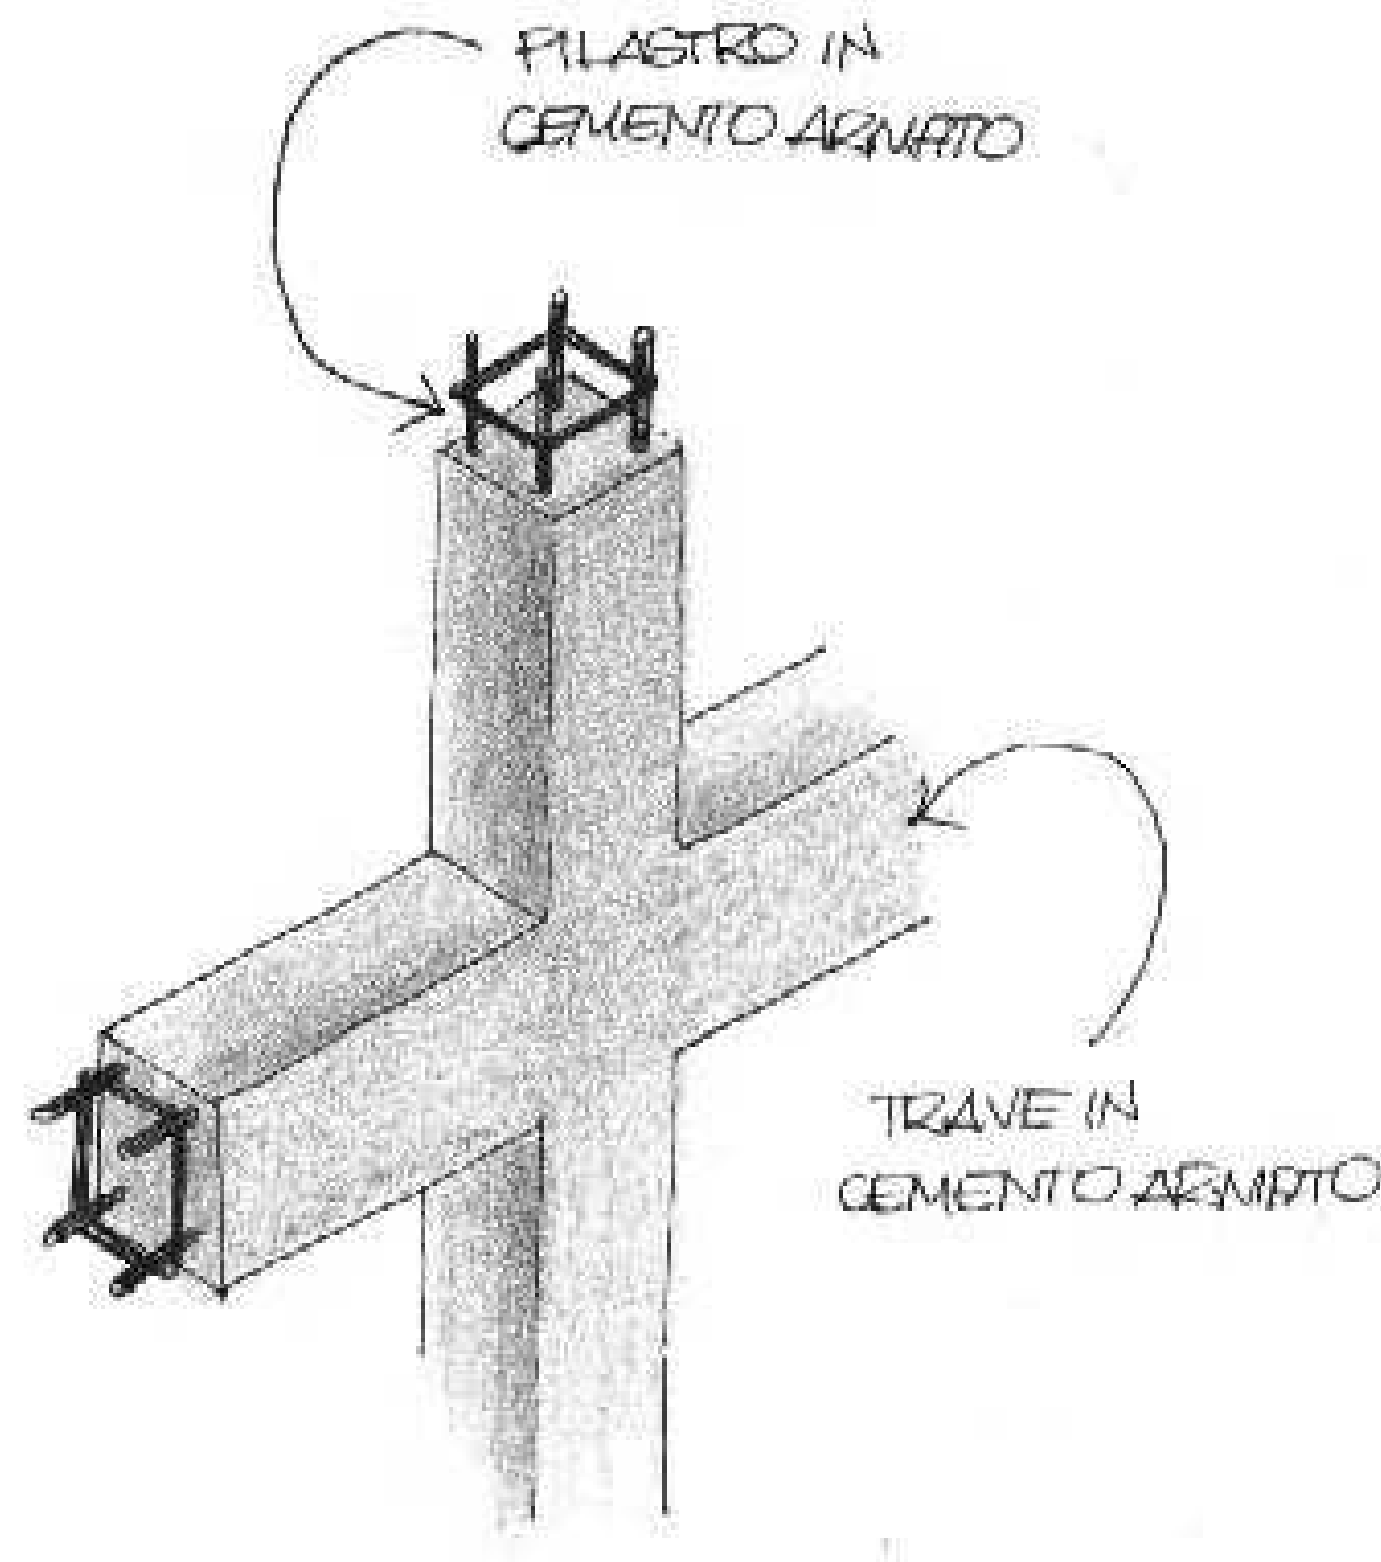

4. DESCRIZIONE DELLE RISORSE NECESSARIE PER CONTROLLI ED INTERVENTI

[Controllo] Controllo dell'aspetto della superficie

RISORSE D'USO

- Dispositivi di protezione individuale
- Attrezzi manuali di uso comune
- Opere provvisionali

[Controllo] Controllo dello stato del calcestruzzo

RISORSE D'USO

- Dispositivi di protezione individuale
- Attrezzi manuali di uso comune
- Opere provvisionali

[Controllo] Controllo dei danni dopo evento imprevedibile

RISORSE D'USO

- Dispositivi di protezione individuale
- Attrezzi manuali di uso comune
- Opere provvisionali

[Controllo] Monitoraggio delle lesioni

RISORSE D'USO

- Fessurimetro/Distanziometro/Strain gages
- Dispositivi di protezione individuale
- Attrezzi manuali di uso comune
- Opere provvisionali

[Controllo] Indagine ultrasonica

RISORSE D'USO

- Emettitore di ultrasuoni
- Ricevitore
- Oscilloscopio
- Dispositivi di protezione individuale
- Attrezzi manuali di uso comune
- Opere provvisionali

[Controllo] Prova sclerometrica

RISORSE D'USO

- Sclerometro
- Dispositivi di protezione individuale
- Attrezzi manuali di uso comune
- Opere provvisionali

[Controllo] Prova con pacometro

RISORSE D'USO

- Pacometro
- Dispositivi di protezione individuale
- Attrezzi manuali di uso comune
- Opere provvisionali

[Controllo] Controllo della carbonatazione

RISORSE D'USO

- Soluzione di fenoftaleina
- Dispositivi di protezione individuale
- Attrezzi manuali di uso comune
- Opere provvisionali

[Controllo] Controllo dell'ossidazione delle armature

RISORSE D'USO

- Voltmetro ad alta impedenza
- Elettrodo di riferimento
- Dispositivi di protezione individuale
- Attrezzi manuali di uso comune
- Opere provvisionali

[Controllo] Carotaggio

RISORSE D'USO

- Dispositivi di protezione individuale
- Attrezzi manuali di uso comune
- Opere provvisionali
- Carotatrice

[Intervento] Pulizia della superficie

RISORSE D'USO

- Sabbiatrice/Idrosabbiatrice/Spazzola meccanica
- Solventi
- Dispositivi di protezione individuale
- Attrezzi manuali di uso comune
- Opere provvisionali

[Intervento] Applicazione di trattamenti consolidanti

RISORSE D'USO

- Resine siliconiche
- Prodotti a base di silicati
- Dispositivi di protezione individuale

- Attrezzi manuali di uso comune
- Opere provvisionali

[Intervento] Applicazione di trattamenti protettivi

RISORSE D'USO

- Resine epossidiche (protettive)
- Soluzioni di resine siliconiche (idrorepellenti)
- Prodotti di finitura
- Dispositivi di protezione individuale
- Attrezzi manuali di uso comune
- Opere provvisionali

[Intervento] Ripristino parti mancanti

RISORSE D'USO

- Malta reoplastica a ritiro compensato
- Prodotti di finitura
- Inibitore di corrosione migrante per ferri d'armatura
- Dispositivi di protezione individuale
- Attrezzi manuali di uso comune
- Opere provvisionali

[Intervento] Risanamento delle armature

RISORSE D'USO

- Resine epossidiche in soluzione acquosa
- Malta modificata con inibitori di corrosione
- Dispositivi di protezione individuale
- Attrezzi manuali di uso comune
- Opere provvisionali

[Intervento] Sostituzione dell'elemento

RISORSE D'USO

- Dispositivi di protezione individuale
- Attrezzi manuali di uso comune
- Opere provvisionali
- Vibratore
- Betoniera

[Intervento] Rinforzo dell'elemento

RISORSE D'USO

- Dispositivi di protezione individuale
- Attrezzi manuali di uso comune
- Opere provvisionali

[Intervento] Protezione catodica delle armature

RISORSE D'USO

- Nastro conduttore in lega
- Primer conduttivo
- Rullo
- Fonte elettrica
- Fili di collegamento fra armature
- Dispositivi di protezione individuale
- Attrezzi manuali di uso comune
- Opere provvisionali

[Intervento] Ripresa delle lesioni

RISORSE D'USO

- Malta cementizia specifica
- Macchine a spruzzo per applicazione
- Prodotti di finitura

- Dispositivi di protezione individuale
- Attrezzi manuali di uso comune
- Opere provvisionali

[Intervento] Sigillatura delle lesioni passanti

RISORSE D'USO

- Tubetti di iniezione e sfiato
- Resina epossidica a consistenza di stucco
- Resina epossidica fluida
- Pompa pneumatica a bassa pressione
- Dispositivi di protezione individuale
- Attrezzi manuali di uso comune
- Opere provvisionali

5. LIVELLO MINIMO DELLE PRESTAZIONI PER I REQUISITI

Resistenza meccanica

Capacità di resistere ai carichi e sovraccarichi, in tutte le condizioni di esercizio, nonchè ai fenomeni dinamici, nel rispetto del coefficiente di sicurezza, senza deformazioni o cedimenti inammissibili.

Livello minimo delle prestazioni

Le strutture di elevazione devono garantire stabilità e resistenza sotto l'effetto di qualsiasi carico ad esse applicato; per quello che riguarda i livelli minimi prestazionali si deve fare riferimento alle leggi e alle normative vigenti in materia di progettazione, esecuzione e collaudo delle strutture, per il tipo di struttura ed i materiali utilizzati (NTC 2018).

Resistenza al fuoco

Capacità degli elementi di resistere al fuoco per un tempo determinato senza subire deformazioni incompatibili con la loro funzione strutturale e di compartimentazione, in modo da garantire l'incolumità degli occupanti.

Livello minimo delle prestazioni

I livelli minimi di resistenza al fuoco richiesti richiesti variano in funzione della tipologia di elemento costruttivo/strutturale, del tipo di edificio e del tipo di materiale, come specificato nel DM 16.02.07.

Anigroscopicità

Capacità degli elementi di non essere soggetti a mutamenti di dimensione, comportamento e morfologia in seguito all'assorbimento e/o al contatto con acqua.

Livello minimo delle prestazioni

Le strutture di elevazione non devono essere soggette a cambiamenti chimico- fisici, strutturali o funzionali nel caso in cui vengano a contatto o assorbano acqua piovana, di falda o marina. I livelli minimi prestazionali variano in funzione delle caratteristiche del materiale impiegato e dell'origine e composizione dell'acqua.

Resistenza al gelo

Capacità di non subire gli effetti dovuti alla formazione di ghiaccio, quali disgregazioni o mutamenti di aspetto e dimensione.

Livello minimo delle prestazioni

Le strutture di elevazione non devono subire disgregazioni e mutamenti di aspetto o dimensione a causa della formazione di ghiaccio. I livelli minimi prestazionali possono essere definiti facendo riferimento alla normativa UNI. In particolare per quello che riguarda il calcestruzzo la norma UNI 8981-4/99 indica i provvedimenti da adottare, in fase di confezionamento, per prevenire l'attacco del gelo (utilizzo di additivi aeranti, impiego di aggregati non gelivi, riduzione del rapporto acqua/cemento) mentre la norma UNI 7087/02 definisce le modalità per determinare la resistenza al gelo su provini, confezionati in laboratorio o ricavati da cls già indurito, sottoposti a cicli alternati di gelo e disgelo: la degradazione del provino di calcestruzzo viene valutata osservando le variazioni del modulo elastico, della lunghezza e della massa.

Resistenza agli agenti aggressivi

Capacità di non subire gli effetti dovuti all'azione di agenti aggressivi chimici, quali disgregazioni e mutamenti di aspetto.

Livello minimo delle prestazioni

Le strutture di elevazione non devono subire dissoluzioni, disgregazioni o mutamenti di aspetto a causa dell'azione di agenti aggressivi presenti nell'ambiente (anidride carbonica, solfati, ecc.). Le strutture esposte ad atmosfere marine e ad attacchi solfatici devono essere costruite con calcestruzzi confezionati con il corretto dosaggio e inoltre devono essere previste adeguate misure di protezione delle superfici utilizzando appositi prodotti protettivi. Per quello che riguarda i livelli minimi prestazionali si fa riferimento alle norme UNI riguardanti la durabilità del calcestruzzo e alla norma UNI EN 206 che suddivide il cls in classi, in funzione delle condizioni ambientali a cui è esposto: la norma riporta per ciascuna classe lo spessore minimo del copriferro, il massimo rapporto acqua/cemento e il minimo dosaggio di cemento per la produzione e la posa in opera di cls durabili chimicamente.

Resistenza agli attacchi biologici

Capacità degli elementi di non subire riduzioni di prestazioni causate dalla presenza di animali, di vegetali o di microrganismi.

Livello minimo delle prestazioni

I livelli minimi variano in funzione dei materiali utilizzati, del loro impiego e del tipo di agente biologico. In ogni caso occorre garantire, soprattutto sulle costruzioni meno recenti, una adeguata pulizia e una protezione con prodotti che contrastino efficacemente lo sviluppo della vegetazione.

Stabilità chimico-reattiva

Capacità degli elementi di mantenere inalterate nel tempo le proprie caratteristiche chimico-fisiche.

Livello minimo delle prestazioni

I materiali utilizzati per la realizzazione delle strutture di elevazione devono conservare inalterate nel tempo le proprie caratteristiche chimico-fisiche. I livelli minimi variano in funzione dei materiali impiegati e della loro compatibilità chimico-fisica stabilita dalle norme vigenti: in particolar modo è opportuno evitare contatti diretti tra materiali che possano dar luogo a corrosione elettrolitica (acciaio e zinco, acciaio e alluminio) e il contatto diretto fra l'acciaio ed alcuni materiali aggressivi come il gesso. Si deve prestare attenzione al fenomeno di reazione alcali-aggregati della miscela costituente il cls, innescata dalla presenza di alcali nel cemento e di silice amorfa negli aggregati: per garantire i livelli minimi di prestazione è preferibile evitare l'uso di aggregati reattivi e limitare il contenuto di alcali (sodio e potassio) nel cemento, utilizzando cementi di miscela e riducendo l'umidità del cls.

Regolarità geometrica

Capacità di soddisfare le esigenze estetiche e funzionali di planarità e assenza di difetti superficiali.

Livello minimo delle prestazioni

I livelli minimi variano in funzione delle esigenze, delle caratteristiche e dell'importanza dell'opera.

6. ANOMALIE RISCONTRABILI

Bollature

Valutazione: anomalia lieve

Presenza diffusa, sulla superficie del calcestruzzo, di fori di grandezza e distribuzione casuale, generati dalla presenza di bolle d'aria formatesi al momento del getto e non eliminati nella fase di vibratura e costipamento.

Ramificazioni superficiali

Valutazione: anomalia lieve

Fessurazioni capillari ramificate sulla superficie dell'elemento, dovute a un non corretto dosaggio del calcestruzzo.

Chiazze di umidità

Valutazione: anomalia grave

Presenza di chiazze o zone di umidità, generalmente in aree dell'elemento in prossimità del terreno e/o delle opere fondazionali.

Incrostazioni urbane

Valutazione: anomalia lieve

Depositi aderenti alla superficie dell'elemento, generalmente di colore nero e di spessore variabile, dovuto al deposito di pulviscolo atmosferico urbano; tali fenomeni talvolta comportano il distacco delle incrostazioni stesse ponendo in evidenza i fenomeni di disgregazione presenti sulla superficie sottostante.

Deformazioni

Valutazione: anomalia grave

Variazioni geometriche e/o morfologiche degli elementi strutturali, dovute a sollecitazioni di varia natura (sovraccaricamento, sbalzi termici, ecc.), accompagnate spesso dalla perdita delle caratteristiche di resistenza e stabilità degli elementi stessi.

Depositi

Valutazione: anomalia lieve

Depositi sulla superficie dell'elemento di pulviscolo atmosferico o altro materiale estraneo (foglie, ramaglie, detriti, ecc.).

Disgregazioni

Valutazione: anomalia grave

Disgregazioni delle superfici dell'elemento, con effetti di sgretolamenti e lacerazioni.

Distacco

Valutazione: anomalia grave

Decoesione e conseguente caduta di parti di materiale.

Efflorescenze

Valutazione: anomalia lieve

Fenomeni legati alla formazione cristallina di sali solubili sulla superficie dell'elemento, generalmente poco coerenti e con colore biancastro.

Erosione

Valutazione: anomalia lieve

Degrado della superficie dovuto all'azione erosiva di agenti di natura chimica o biologica.

Mancanza di copriferro

Valutazione: anomalia grave

Mancanza di calcestruzzo in corrispondenza dell'armatura con conseguente esposizione dei ferri a fenomeni di corrosione.

Fessurazioni

Valutazione: anomalia grave

Aperture o lesioni che possono essere ortogonali o parallele all'armatura e possono interessare una parte o l'intero spessore dell'elemento.

Fori e bolle

Valutazione: anomalia lieve

Presenza di piccoli crateri sulla superficie generalmente causati da grani di calce libera che, idratando, aumentano di volume e generano piccoli distacchi.

Macchie e imbrattamenti

Valutazione: anomalia lieve

Presenza sulla superficie di macchie di varia natura e/o imbrattamenti con prodotti macchianti (vernici, spray, ecc.) e/o murali o graffiti.

Macchie di ruggine

Valutazione: anomalia grave

Macchie bruno-rossastre sulla superficie del calcestruzzo dovute alla corrosione dei ferri d'armatura.

Muffe biologiche

Valutazione: anomalia lieve

Deposito sottile costituito prevalentemente da microrganismi, che creano una patina di colore variabile aderente alla superficie.

Nidi di ghiaia

Valutazione: anomalia lieve

Degrado della superficie dovuto alla segregazione dei componenti del calcestruzzo in fase di getto e caratterizzato da cavità irregolari e inerti di maggior diametro in evidenza.

Variazione di volume

Valutazione: anomalia grave

Aumento di volume dell'elemento e conseguente disgregazione, dovute all'attacco solfatico in ambiente marino oppure a cicli di gelo-disgelo.

Scheggiature

Valutazione: anomalia lieve

Scheggiatura dell'elemento con distacco ed allontanamento di porzioni di materiale soprattutto lungo i bordi e gli spigoli.

Sfogliamento

Valutazione: anomalia lieve

Disgregazione e sfaldamento degli strati superficiali dell'elemento, causato solitamente dagli effetti del gelo.

Sgretolamento

Valutazione: anomalia grave

Presenza di parti di calcestruzzo friabili e incoerenti.

7. MANUTENZIONI ESEGUIBILI DIRETTAMENTE DALL'UTENTE

CONTROLLI

- Controllo dell'aspetto della superficie
- Controllo dello stato del calcestruzzo
- Controllo dei danni dopo evento imprevedibile

INTERVENTI

Nessuno

8. MANUTENZIONI ESEGUIBILI A CURA DI PERSONALE SPECIALIZZATO

CONTROLLI

- Monitoraggio delle lesioni
- Indagine ultrasonica
- Prova sclerometrica
- Prova con pacometro
- Controllo della carbonatazione
- Controllo dell'ossidazione delle armature
- Carotaggio

INTERVENTI

- Pulizia della superficie
- Applicazione di trattamenti consolidanti
- Applicazione di trattamenti protettivi
- Ripristino parti mancanti
- Risanamento delle armature
- Sostituzione dell'elemento
- Rinforzo dell'elemento
- Protezione catodica delle armature
- Ripresa delle lesioni
- Sigillatura delle lesioni passanti

STRUTTURE ORIZZONTALI O INCLINATE IN ACCIAIO


Classe di unità tecnologica: STRUTTURA PORTANTE
Unità tecnologica: STRUTTURE DI ELEVAZIONE

1. DESCRIZIONE DELL'ELEMENTO TECNICO MANUTENIBILE

Le strutture orizzontali e inclinate in acciaio sono costituite dagli elementi tecnici (travi) aventi funzione di sostenere orizzontalmente i carichi agenti sul sistema edilizio e di trasmetterli alle strutture di elevazione verticali.

2. COLLOCAZIONE DELL'ELEMENTO NELL'INTERVENTO

3. RAPPRESENTAZIONE GRAFICA DELL'ELEMENTO

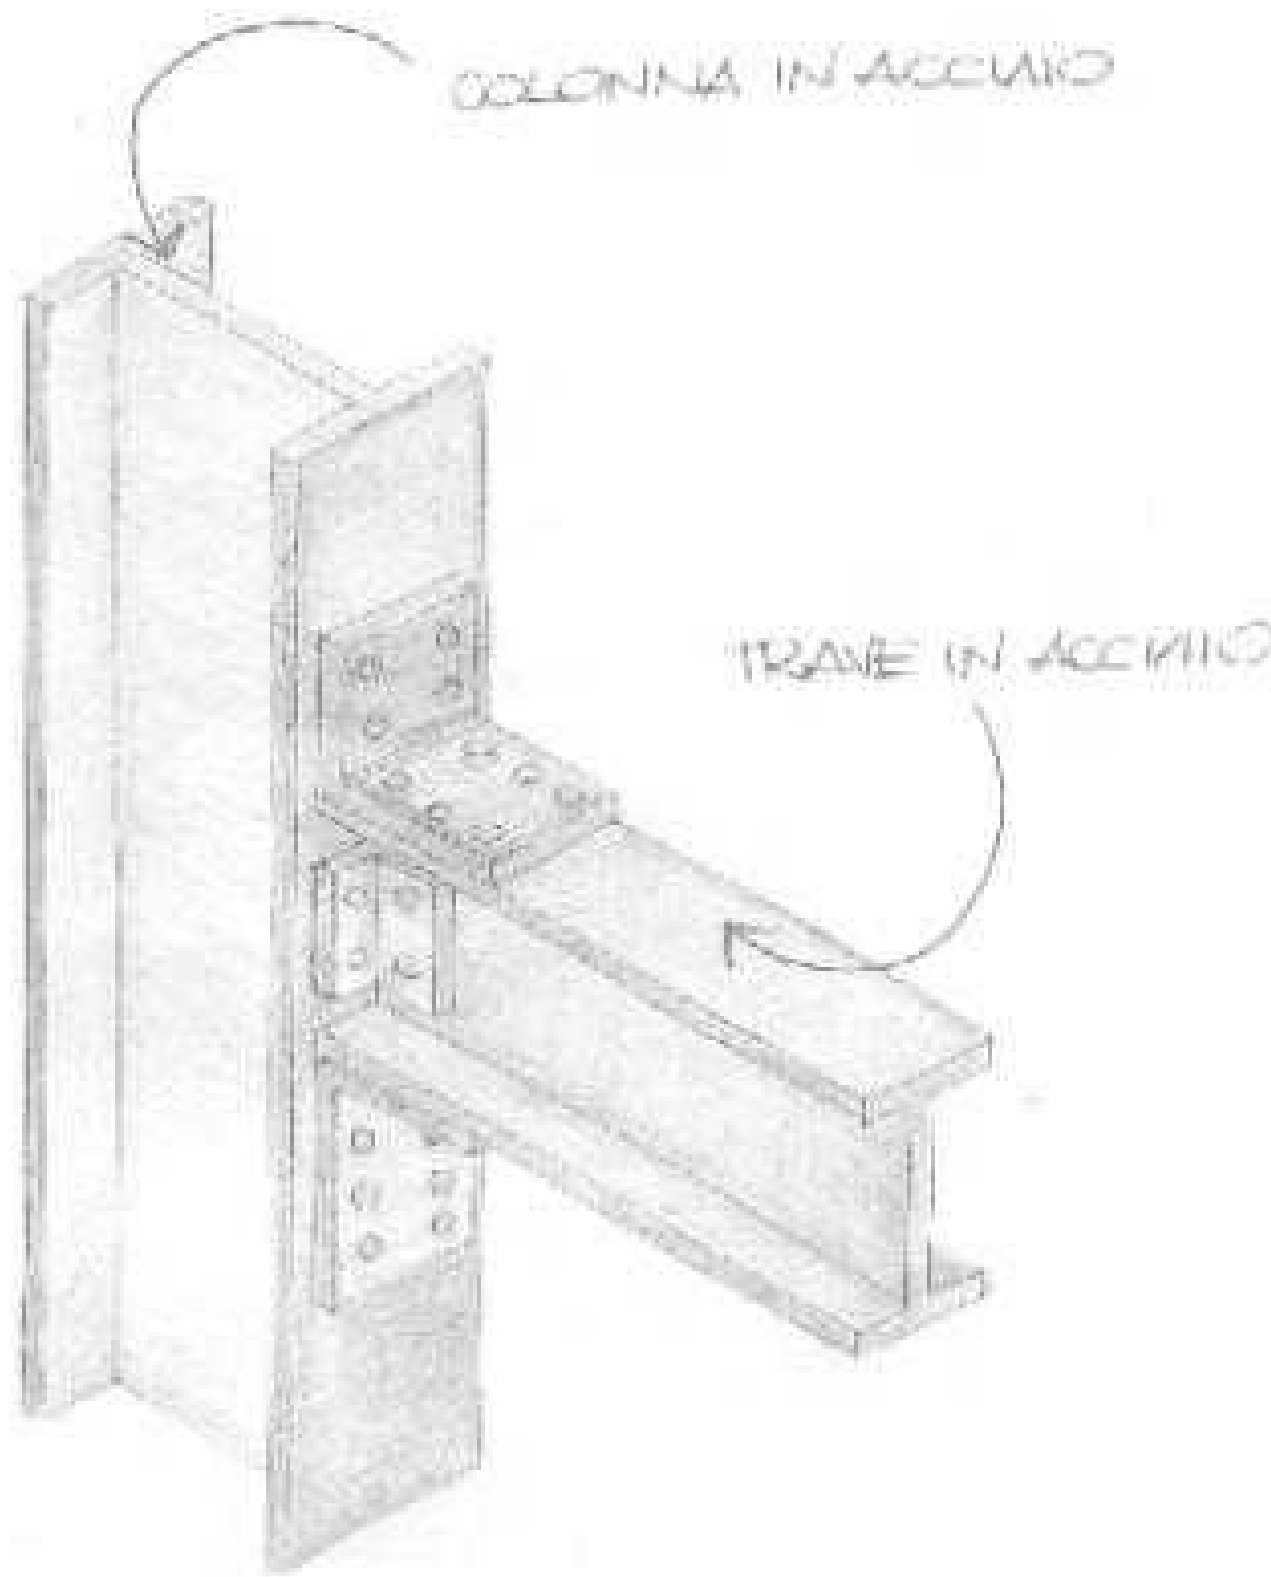

4. DESCRIZIONE DELLE RISORSE NECESSARIE PER CONTROLLI ED INTERVENTI

[Controllo] Controllo della struttura

- RISORSE D'USO
- Dispositivi di protezione individuale
 - Attrezzi manuali di uso comune
 - Opere provvisionali

[Controllo] Controllo dei danni dopo evento imprevedibile

- RISORSE D'USO
- Dispositivi di protezione individuale
 - Attrezzi manuali di uso comune
 - Opere provvisionali

[Controllo] Controllo del film protettivo

- RISORSE D'USO
- Dispositivi di protezione individuale
 - Attrezzi manuali di uso comune
 - Opere provvisionali
 - Spessimetro

[Controllo] Controllo della freccia massima

- RISORSE D'USO
- Dispositivi di protezione individuale
 - Attrezzi manuali di uso comune
 - Flessimetro

[Controllo] Controllo del serraggio dei bulloni

- RISORSE D'USO
- Dispositivi di protezione individuale
 - Attrezzi manuali di uso comune
 - Chiave dinamometrica
 - Opere provvisionali

[Controllo] Controllo delle saldature

- RISORSE D'USO
- Dispositivi di protezione individuale
 - Attrezzi manuali di uso comune
 - Lenti
 - Endoscopio
 - Fibroscopio
 - Opere provvisionali

[Controllo] Controllo degli apparecchi di appoggio

- RISORSE D'USO
- Dispositivi di protezione individuale
 - Attrezzi manuali di uso comune
 - Opere provvisionali

[Controllo] Controllo con liquidi penetranti

- RISORSE D'USO
- Dispositivi di protezione individuale
 - Attrezzi manuali di uso comune
 - Liquidi penetranti

[Controllo] Controllo con magnetoscopio

- RISORSE D'USO
- Dispositivi di protezione individuale
 - Attrezzi manuali di uso comune
 - Poli portafili
 - Polveri magnetizzabili

[Controllo] Controllo con ultrasuoni

- RISORSE D'USO
- Dispositivi di protezione individuale
 - Attrezzi manuali di uso comune
 - Emettitore di ultrasuoni

[Controllo] Controllo ai raggi X

- RISORSE D'USO
- Dispositivi di protezione individuale
 - Attrezzi manuali di uso comune
 - Apparecchio radiogeno

[Intervento] Pulizia manuale delle superfici

RISORSE D'USO

- Dispositivi di protezione individuale
- Attrezzi manuali di uso comune
- Solventi
- Opere provvisionali

[Intervento] Pulizia meccanica delle superfici

RISORSE D'USO

- Dispositivi di protezione individuale
- Attrezzi manuali di uso comune
- Spazzola metallica
- Solventi
- Mole abrasive meccaniche

[Intervento] Sabbiatura

RISORSE D'USO

- Dispositivi di protezione individuale
- Attrezzi manuali di uso comune
- Sabbiatrice
- Sabbia

[Intervento] Ripristino della protezione superficiale antiruggine

RISORSE D'USO

- Dispositivi di protezione individuale
- Attrezzi manuali di uso comune
- Vernice protettiva
- Pittura antiruggine
- Opere provvisionali

[Intervento] Sostituzione dell'elemento

RISORSE D'USO

- Dispositivi di protezione individuale
- Attrezzi manuali di uso comune
- Opere provvisionali

[Intervento] Rinforzo locale delle sezioni indebolite

RISORSE D'USO

- Dispositivi di protezione individuale
- Attrezzi manuali di uso comune
- Opere provvisionali

[Intervento] Sostituzione degli elementi del giunto

RISORSE D'USO

- Dispositivi di protezione individuale
- Attrezzi manuali di uso comune
- Opere provvisionali
- Chiave dinamometrica
- Pittura antiruggine

[Intervento] Sostituzione e preserraggio dei bulloni

RISORSE D'USO

- Dispositivi di protezione individuale
- Attrezzi manuali di uso comune
- Chiave dinamometrica

[Intervento] Esecuzione della nuova saldatura

RISORSE D'USO

- Dispositivi di protezione individuale
- Attrezzi manuali di uso comune
- Elettrodo scriccatore
- Elettrodo per saldatura
- Liquidi penetranti

[Intervento] Ripristino dell'apparecchiatura di appoggio

RISORSE D'USO

- Dispositivi di protezione individuale
- Attrezzi manuali di uso comune
- Opere provvisionali
- Martinetto idraulico

5. LIVELLO MINIMO DELLE PRESTAZIONI PER I REQUISITI

Resistenza meccanica

Capacità di resistere ai carichi e sovraccarichi, in tutte le condizioni di esercizio, nonchè ai fenomeni dinamici, nel rispetto del coefficiente di sicurezza, senza deformazioni o fessurazioni inammissibili.

Livello minimo delle prestazioni

Le strutture di elevazione devono garantire stabilità e resistenza sotto l'effetto di qualsiasi carico ad esse applicato; per quello che riguarda i livelli minimi prestazionali si deve fare riferimento alle leggi e alle normative vigenti in materia di progettazione, esecuzione e collaudo delle strutture, per il tipo di struttura ed i materiali utilizzati (NTC 2018).

Resistenza al fuoco

Capacità degli elementi di resistere al fuoco per un tempo determinato senza subire deformazioni incompatibili con la loro funzione strutturale e di compartimentazione, in modo da garantire l'incolumità degli occupanti.

Livello minimo delle prestazioni

I livelli minimi di resistenza al fuoco richiesti variano in funzione della tipologia di elemento costruttivo/strutturale, del tipo di edificio e del tipo di materiale, come specificato nel DM 16.02.07.

Stabilità chimico-reattiva

Capacità degli elementi di mantenere inalterate nel tempo le proprie caratteristiche chimico-fisiche.

Livello minimo delle prestazioni

I livelli minimi variano in funzione del tipo di rivestimento protettivo adottato per gli elementi strutturali e della loro compatibilità chimico-fisica stabilita dalle norme vigenti. E' opportuno evitare contatti diretti tra materiali che possano dar luogo a corrosione elettrolitica (acciaio e zinco, acciaio e alluminio) e il contatto diretto fra l'acciaio ed alcuni materiali aggressivi come il gesso.

Resistenza agli agenti aggressivi

Capacità di non subire gli effetti dovuti all'azione di agenti aggressivi chimici, quali disgregazioni e mutamenti di aspetto.

Livello minimo delle prestazioni

Le strutture di elevazione, sotto l'azione di agenti aggressivi presenti in atmosfera, nel suolo e in acqua, non devono subire variazioni delle caratteristiche funzionali e morfologiche; a questo scopo è necessario prevedere una adeguata protezione nei confronti della corrosione. I livelli minimi variano in funzione del tipo di rivestimento protettivo adottato; infatti vi sono diversi modi per proteggere le strutture di acciaio dalla corrosione: la norma ISO 12944 tratta la protezione mediante verniciatura e si riferisce a lavori sia nuovi, sia di manutenzione, mentre la norma UNI EN ISO 14713 fornisce raccomandazioni generali sulla protezione dalla corrosione mediante rivestimenti di zinco.

Regolarità geometrica

Capacità di soddisfare le esigenze estetiche e funzionali di planarità e assenza di difetti superficiali.

Livello minimo delle prestazioni

I livelli minimi prestazionali per quello che riguarda il requisito di regolarità geometrica sono connessi al processo di produzione dei vari elementi costituenti la struttura. A questo proposito le norme UNI danno indicazioni precise riguardo alle tolleranze dimensionali e di forma consentite ai vari prodotti in acciaio.

6. ANOMALIE RISCONTRABILI

Corrosione del materiale

Valutazione: anomalia grave

Deterioramento dell'acciaio con formazione di ruggine e continua sfaldatura; relativa riduzione della sezione resistente.

Corrosione degli elementi del giunto

Valutazione: anomalia grave

Evidenti stacchi di vernice, bolle, crepe, affioramento di ruggine su teste e dadi dei bulloni e sugli altri elementi del collegamento.

Cricche

Valutazione: anomalia grave

Sottili fessure che si originano nella zona fusa o nella zona alterata a seguito del raffreddamento della saldatura. Le cricche possono ingrandirsi nel tempo, a seconda delle condizioni di esercizio e delle caratteristiche iniziali, portando alla rottura del giunto.

Strappi lamellari

Valutazione: anomalia grave

Sottili fessure nel materiale di base laminato che si manifestano quando esso è soggetto a tensioni di trazione perpendicolari al piano di laminazione dell'elemento, dovute al ritiro della saldatura.

Grippaggio

Valutazione: anomalia grave

Blocco dei vincoli di tipo mobile, come apparecchi di appoggio o giunti di dilatazione, con conseguente diminuzione della capacità portante della struttura e danneggiamento delle sottostrutture.

Macchie di ruggine

Valutazione: anomalia lieve

Presenza di macchie di ruggine in quantità inferiore allo 0,1% della superficie dell'elemento.

Stacchi di vernice

Valutazione: anomalia lieve

Perdita di parti del rivestimento che ricopre la superficie.

Deformazioni

Valutazione: anomalia grave

Variazioni geometriche e morfologiche dei profili e degli elementi strutturali, accompagnate spesso dalla perdita delle caratteristiche di resistenza e stabilità degli elementi stessi.

Imbozzamento

Valutazione: anomalia grave

Corrugamento dell'anima dei profilati accompagnato dalla perdita di resistenza e stabilità degli elementi stessi.

Perdita della pretensione dei bulloni

Valutazione: anomalia grave

Allentamento del carico di precompressione imposto nei giunti con bulloni ad attrito (che può portare alla modificazione del modello statico adottato per la struttura)

Inclusioni

Valutazione: anomalia grave

Difetti della zona fusa dovuti alla presenza, nel cordone di saldatura, di sostanze solide o gassose diverse dal metallo.

7. MANUTENZIONI ESEGUIBILI DIRETTAMENTE DALL'UTENTE

CONTROLLI

- Controllo della struttura
- Controllo dei danni dopo evento imprevedibile
- Controllo degli apparecchi di appoggio

INTERVENTI

Nessuno

8. MANUTENZIONI ESEGUIBILI A CURA DI PERSONALE SPECIALIZZATO

CONTROLLI

- Controllo del film protettivo
- Controllo della freccia massima
- Controllo del serraggio dei bulloni
- Controllo delle saldature
- Controllo con liquidi penetranti
- Controllo con magnetoscopio
- Controllo con ultrasuoni
- Controllo ai raggi X

INTERVENTI

- Pulizia manuale delle superfici
- Pulizia meccanica delle superfici
- Sabbiatura
- Ripristino della protezione superficiale antiruggine
- Sostituzione dell'elemento
- Rinforzo locale delle sezioni indebolite
- Sostituzione degli elementi del giunto
- Sostituzione e preserraggio dei bulloni
- Esecuzione della nuova saldatura
- Ripristino dell'apparecchiatura di appoggio

CHIUSURA VERTICALE

DESCRIZIONE DELLA CLASSE DI UNITA' TECNOLOGICA

Le chiusure verticali sono gli elementi tecnici del sistema edilizio che delimitano verticalmente gli spazi interni del sistema stesso rispetto all'esterno. Possono essere opache (pareti) o trasparenti (infissi) e la loro funzione principale, oltre a quella di separare l'interno dall'esterno, è quella di regolare il passaggio di energia termica, di energia luminosa, di energia sonora e di proteggere dagli agenti esterni.

Unità tecnologiche di classe CHIUSURA VERTICALE

- PARETI ESTERNE
- INFISSI ESTERNI

PARETI ESTERNE

Le pareti perimetrali esterne si indicano genericamente anche come tamponamenti perchè non hanno funzione portante ma solo funzioni di delimitazione e difesa degli spazi interni del sistema edilizio. La loro conformazione dipende dal tipo di struttura di elevazione (acciaio o cemento armato) e dalle esigenze funzionali dell'edificio.

MODALITA' D'USO

Quale uso corretto delle pareti esterne è necessario condurre periodicamente controlli e verifiche sulle condizioni delle superfici, al fine di non trascurare eventuali difetti o degradi che alla lunga potrebbero portare alla perdita della funzionalità e della stabilità dell'elemento.

INFISSI ESTERNI

Gli infissi esterni (porte, finestre, serrande, ecc.) hanno fondamentalmente una duplice funzione : di proteggere gli ambienti interni di un edificio dagli agenti atmosferici (acqua, vento, sole, ecc.) e di garantire il benessere degli occupanti (isolamento termico, isolamento dai rumori esterni, resistenza alle intrusioni, ecc.) Gli infissi esterni sono suddivisibili per tipologia (porte, finestre, serrande, ecc.), per materiale (legno, acciaio, leghe leggere di alluminio, materie plastiche, vetro, ecc.) e per tipo di apertura (infissi fissi, oppure a movimento semplice - ad una o più ante, girevoli, ribaltabili ecc -, oppure a movimento composto - scorrevoli, a soffietto, pieghevoli,ecc- o misto) .

MODALITA' D'USO

Per infissi eseguiti a regola d'arte è sufficiente una normale pulizia e cura, per assicurare una buona conservazione, oltre ad assicurare una periodica manutenzione provvedendo alla rimozione di eventuali residui, al rifacimento degli strati protettivi, alla regolazione e lubrificazione degli organi di movimento e tenuta.

TAMPONAMENTI IN LATERIZIO


Classe di unità tecnologica: CHIUSURA VERTICALE
Unità tecnologica: PARETI ESTERNE

1. DESCRIZIONE DELL'ELEMENTO TECNICO MANUTENIBILE

Il tamponamento è costituito da elementi (mattoni o blocchi) aventi generalmente forma parallelepipedica, posti in opera a strati regolari di spessore costante e collegati tramite malta o altri leganti idonei. Può essere a parete unica e a parete doppia con o senza intercapedine. Gli elementi possono essere realizzati in laterizio normale o alleggerito ed avere varie dimensioni: si chiamano blocchi quando il loro volume supera i 5500 centimetri cubi.

2. COLLOCAZIONE DELL'ELEMENTO NELL'INTERVENTO

3. RAPPRESENTAZIONE GRAFICA DELL'ELEMENTO

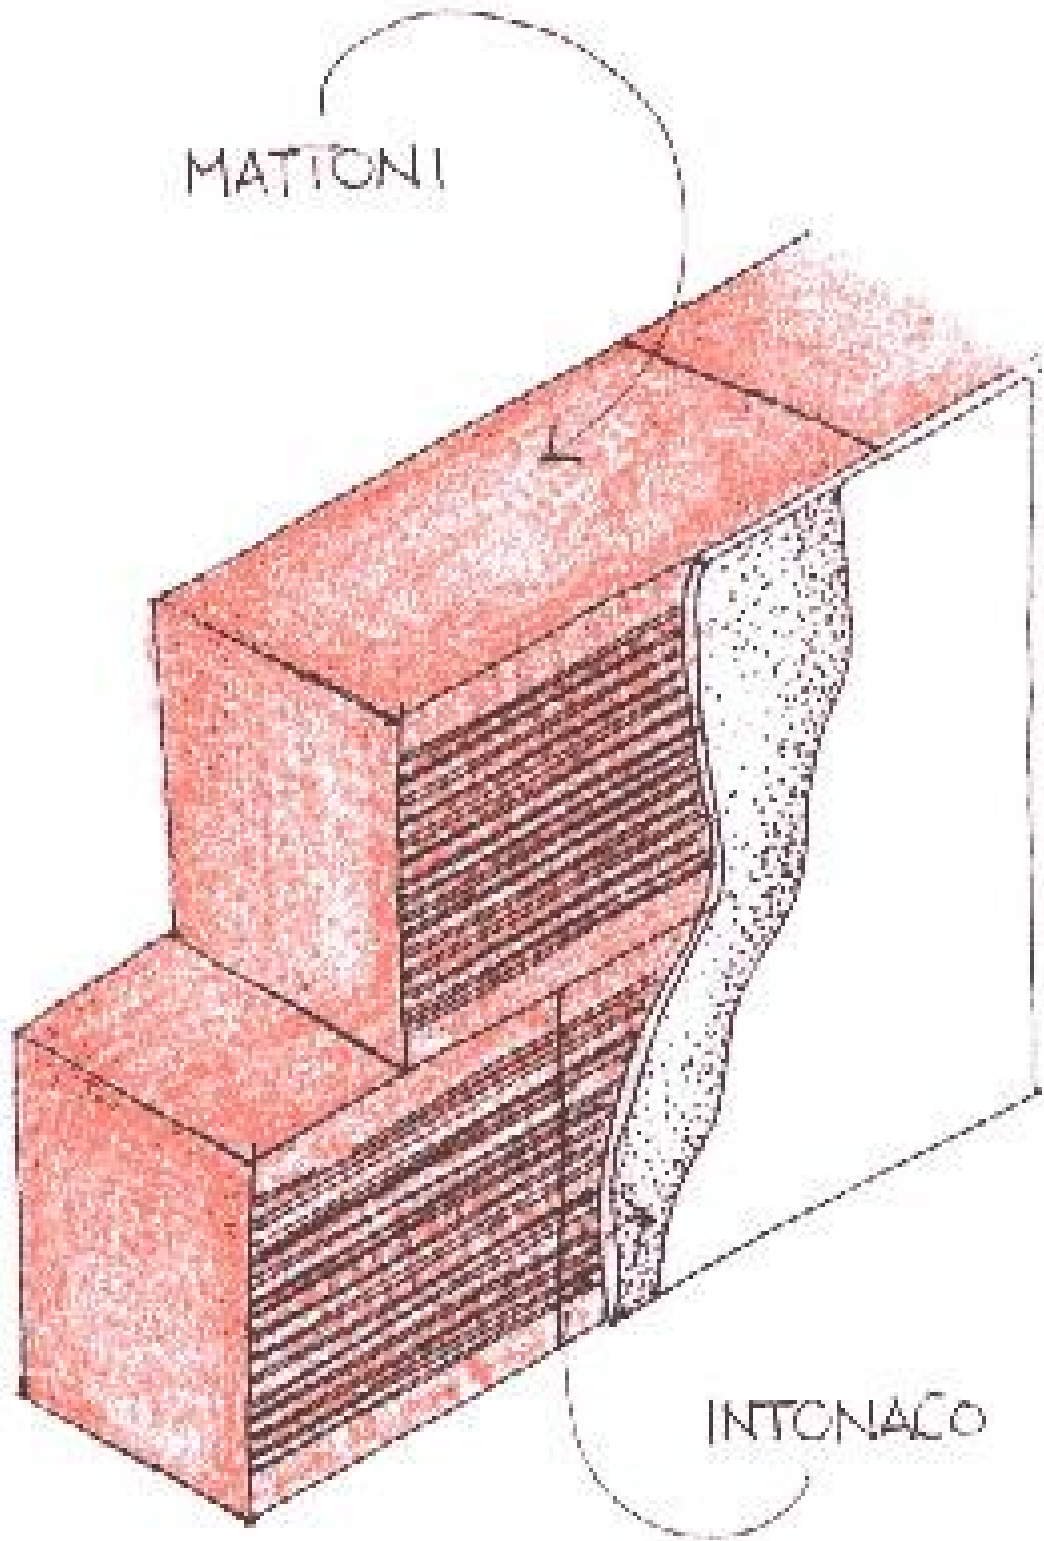

4. DESCRIZIONE DELLE RISORSE NECESSARIE PER CONTROLLI ED INTERVENTI

[Controllo] Controllo dell'aspetto della superficie

- RISORSE D'USO
- Dispositivi di protezione individuale
 - Attrezzi manuali di uso comune
 - Opere provvisionali

[Controllo] Controllo dello stato della muratura

- RISORSE D'USO
- Dispositivi di protezione individuale
 - Attrezzi manuali di uso comune
 - Opere provvisionali

[Controllo] Controllo strutturale dopo evento imprevedibile

RISORSE D'USO

- Dispositivi di protezione individuale
- Attrezzi manuali di uso comune
- Opere provvisionali

[Controllo] Monitoraggio delle lesioni

RISORSE D'USO

- Fessurimetro/Distanziometro/Strain gages
- Dispositivi di protezione individuale
- Attrezzi manuali di uso comune
- Opere provvisionali

[Controllo] Controllo della verticalità della parete

RISORSE D'USO

- Dispositivi di protezione individuale
- Attrezzi manuali di uso comune
- Filo a piombo
- Opere provvisionali

[Controllo] Controllo della infiltrazione d'acqua

RISORSE D'USO

- Dispositivi di protezione individuale
- Attrezzi manuali di uso comune
- Opere provvisionali

[Controllo] Controllo dell'umidità

RISORSE D'USO

- Dispositivi di protezione individuale
- Attrezzi manuali di uso comune
- Opere provvisionali
- Trapano a rotazione
- Conduttimetro/Generatore di microonde

[Intervento] Pulizia della superficie

RISORSE D'USO

- Dispositivi di protezione individuale
- Attrezzi manuali di uso comune
- Opere provvisionali

[Intervento] Applicazione di trattamenti consolidanti

RISORSE D'USO

- Dispositivi di protezione individuale
- Attrezzi manuali di uso comune
- Opere provvisionali
- Solventi
- Prodotto consolidante

[Intervento] Applicazione di trattamenti protettivi

RISORSE D'USO

- Dispositivi di protezione individuale
- Attrezzi manuali di uso comune
- Opere provvisionali
- Prodotto protettivo

[Intervento] Demolizione parti degradate

RISORSE D'USO

- Dispositivi di protezione individuale

- Attrezzi manuali di uso comune
- Opere provvisionali
- Martello demolitore

[Intervento] Ricostruzione parti mancanti

RISORSE D'USO

- Dispositivi di protezione individuale
- Attrezzi manuali di uso comune
- Opere provvisionali

[Intervento] Ripristino dei giunti

RISORSE D'USO

- Dispositivi di protezione individuale
- Attrezzi manuali di uso comune
- Opere provvisionali

[Intervento] Sigillatura delle lesioni passanti

RISORSE D'USO

- Dispositivi di protezione individuale
- Attrezzi manuali di uso comune
- Opere provvisionali

[Intervento] Ripresa delle lesioni

RISORSE D'USO

- Dispositivi di protezione individuale
- Attrezzi manuali di uso comune
- Opere provvisionali

[Intervento] Realizzazione di barriera impermeabilizzante

RISORSE D'USO

- Dispositivi di protezione individuale
- Attrezzi manuali di uso comune
- Opere provvisionali

[Intervento] Realizzazione di protezione termo-acustica

RISORSE D'USO

- Dispositivi di protezione individuale
- Attrezzi manuali di uso comune
- Opere provvisionali

[Intervento] Deumidificazione

RISORSE D'USO

- Dispositivi di protezione individuale
- Attrezzi manuali di uso comune
- Opere provvisionali

[Intervento] Sostituzione elementi

RISORSE D'USO

- Dispositivi di protezione individuale
- Attrezzi manuali di uso comune
- Opere provvisionali

5. LIVELLO MINIMO DELLE PRESTAZIONI PER I REQUISITI

Resistenza meccanica

Capacità di resistere alle possibili sollecitazioni, contrastando efficacemente il prodursi di rotture o deformazioni gravi.

Livello minimo delle prestazioni

Le pareti esterne devono garantire stabilità, resistenza e funzionalità sotto l'effetto delle possibili sollecitazioni cui possono essere sottoposte; i livelli minimi prestazionali devono essere ricavati dalle leggi e dalle normative vigenti che stabiliscono sia i valori da adottare per le azioni sollecitanti sia le prove cui devono essere sottoposti i materiali per conoscerne le caratteristiche di resistenza meccanica. In particolare per il calcolo dei carichi agenti si può fare riferimento all'Eurocodice 1 o alle prescrizioni italiane riportate nelle NTC 2018, mentre per quel che riguarda le caratteristiche meccaniche degli elementi in laterizio si rimanda alle norme UNI.

Resistenza agli urti

Attitudine delle pareti perimetrali a contrastare le sollecitazioni derivanti da urti che possono prodursi nel corso dell'uso.

Livello minimo delle prestazioni

Le pareti perimetrali devono resistere all'azione degli urti sia sulla faccia esterna che su quella interna; i livelli minimi prestazionali sono ricavabili da prove di laboratorio eseguite su provini secondo le modalità riportate dalla norma UNI 9269 in base alle prescrizione contenute nella norma UNI ISO 7892. In particolare le prove prevedono la determinazione della resistenza all'urto da corpo molle (massa=50 Kg) e della resistenza all'urto da corpo duro (massa=1 Kg) e stabiliscono i valori massimi dell'energia di impatto che non devono provocare rotture, distacchi, deformazioni permanenti, sfondamenti etc. sulla parete.

Resistenza al fuoco

Capacità degli elementi di resistere al fuoco per un tempo determinato senza subire deformazioni incompatibili con la loro funzione strutturale e di compartimentazione, in modo da garantire l'incolumità degli occupanti.

Livello minimo delle prestazioni

I livelli minimi di resistenza al fuoco richiesti richiesti variano in funzione della tipologia di elemento costruttivo/strutturale, del tipo di edificio e del tipo di materiale, come specificato nel DM 16.02.07.

Resistenza agli agenti aggressivi

Capacità di non subire gli effetti dovuti all'azione di agenti aggressivi chimici, quali disgregazioni e mutamenti di aspetto.

Livello minimo delle prestazioni

Le pareti esterne non devono subire dissoluzioni, disgregazioni o mutamenti di aspetto a causa dell'azione di agenti aggressivi presenti nell'ambiente (anidride carbonica, solfati, ecc.). In particolar modo gli elementi lapidei e in laterizio sono composti da carbonati di calcio che, a contatto con acqua ad elevata concentrazione di anidride carbonica, si trasformano in bicarbonati, sali molto solubili in acqua e quindi asportabili dalle acque meteoriche. Pertanto per mantenere i livelli minimi di resistenza agli agenti aggressivi è opportuno prevedere una adeguata protezione delle pareti: se gli elementi vengono lasciati a vista si utilizzano appositi prodotti idrorepellenti, mentre per quello che riguarda le pareti intonacate la funzione protettiva viene esplicata dagli stessi intonaci e dalla tinteggiatura.

Resistenza agli attacchi biologici

Capacità degli elementi di non subire riduzioni di prestazioni causate dalla presenza di animali, di vegetali o di microrganismi.

Livello minimo delle prestazioni

I livelli minimi variano in funzione dei materiali utilizzati, del loro impiego e del tipo di agente biologico. In ogni caso occorre garantire, soprattutto sulle costruzioni meno recenti, una adeguata pulizia e una protezione con prodotti che contrastino efficacemente lo sviluppo della vegetazione.

Resistenza al gelo

Capacità di non subire gli effetti dovuti alla formazione di ghiaccio, quali disgregazioni o mutamenti di aspetto e dimensione.

Livello minimo delle prestazioni

Le pareti esterne non devono subire disgregazioni e mutamenti di aspetto o dimensione a causa della formazione di ghiaccio. Gli effetti del gelo sono tanto più devastanti quanto maggiore è la quantità d'acqua assorbita: è quindi determinante la porosità del materiale e la qualità della malta utilizzata. I livelli minimi prestazionali possono essere definiti facendo riferimento alla normativa UNI specifica per il materiale usato.

Controllo della condensazione interstiziale

Attitudine ad evitare la formazione di acqua di condensa all'interno degli elementi.

Livello minimo delle prestazioni

I valori minimi variano in funzione delle caratteristiche termiche dei materiali e del loro impiego e vengono calcolati sulla base delle norme UNI. In ogni caso non si dovranno verificare condensazioni e macchie localizzate sull'interno.

Controllo della condensazione superficiale

Attitudine ad evitare la formazione di condensa sulla superficie interna delle pareti.

Livello minimo delle prestazioni

I livelli minimi sono legati al valore della temperatura di rugiada che varia in base alle condizioni di umidità relativa e di temperatura dell'aria interna del locale considerato. Nelle normali condizioni di progetto (temperatura interna T=20° C e umidità relativa F<=70%) si considera una temperatura di rugiada di 14°C; pertanto la temperatura interna della parete, in funzione dei materiali costituenti i vari strati, non deve essere minore di tale valore.

Controllo dell'inerzia termica

Capacità degli elementi di ridurre il peso delle variazioni della temperatura esterna sull'ambiente interno.

Livello minimo delle prestazioni

I livelli minimi prestazionali non sono attribuibili ai singoli elementi, ma all'edificio nel suo insieme attraverso il valore della "massa efficace".

Isolamento termico

Attitudine ad assicurare una opportuna resistenza al passaggio di calore in funzione delle condizioni climatiche.

Livello minimo delle prestazioni

I livelli minimi prestazionali non sono attribuibili ai singoli elementi, ma all'edificio nel suo insieme valutando il coefficiente volumico di dispersione Cd che deve rientrare nei limiti previsti dalle normative vigenti. La legge cui si deve far riferimento è la legge n. 10 del 9/1/91, nella quale vengono forniti gli strumenti di calcolo e i parametri con cui determinare il fabbisogno energetico di un edifici.

Attrezzabilità

Attitudine delle pareti a sopportare carichi appesi (dovuti ad elementi di arredo, tende, insegne, cavi..) e a consentire l'installazione di attrezzature.

Livello minimo delle prestazioni

I livelli minimi vengono determinati con prove in laboratorio o in sito in modo da riprodurre le eventuali sollecitazioni cui le pareti possono essere sottoposte: in particolare la parete esterna deva avere una resistenza ai carichi sospesi non inferiore a 1 kN, nel caso di carichi concentrati su mensole, e 2 kN/mq nel caso di carichi distribuiti.

Isolamento acustico

Attitudine a fornire un'adeguata resistenza al passaggio dei rumori, sia di tipo aereo che di tipo impattivo, per assicurare un adeguato benessere uditivo all'interno dell'edificio.

Livello minimo delle prestazioni

Tutti gli elementi che compongono la struttura devono concorrere al raggiungimento del livello minimo di isolamento acustico determinato in base al tipo di edificio e alla zona in cui è costruito.

In base al D.P.C.M. 5.12.1997 si ha la seguente classificazione degli edifici e dei relativi requisiti acustici passivi minimi:

- categoria A (edifici adibiti ad usi residenziali): $R_w=50$; $D_{2m,nT,w}=40$; $L_{nw}=63$;
- categoria B (edifici adibiti ad usi direzionali): $R_w=50$; $D_{2m,nT,w}=42$; $L_{nw}=55$;
- categoria C (edifici adibiti ad usi ricettivi): $R_w=50$; $D_{2m,nT,w}=40$; $L_{nw}=63$;
- categoria D (edifici adibiti ad usi sanitari): $R_w=55$; $D_{2m,nT,w}=45$; $L_{nw}=58$
- categoria E (edifici adibiti ad usi scolastici): $R_w=50$; $D_{2m,nT,w}=48$; $L_{nw}=58$
- categoria F (edifici adibiti ad usi culturali o ricreativi): $R_w=50$; $D_{2m,nT,w}=42$; $L_{nw}=55$;
- categoria G (edifici adibiti ad usi commerciali): $R_w=50$; $D_{2m,nT,w}=42$; $L_{nw}=55$;

Per quello che riguarda la destinazione d'uso del territorio il D.P.C.M. 1.3.1991 suddivide il territorio in sei zone acustiche e ne stabilisce i limiti massimi di immissione sonora:

- classe I (Aree particolarmente protette): $Diurno=50$ dB; $Notturmo=40$ dB
- classe II (Aree prevalentemente residenziali): $Diurno=55$ dB; $Notturmo=45$ dB
- classe III (Aree di tipo misto): $Diurno=60$ dB; $Notturmo=50$ dB
- classe IV (Aree di intensa attività umana): $Diurno=65$ dB; $Notturmo=55$ dB
- classe V (Aree prevalentemente industriali): $Diurno=70$ dB; $Notturmo=60$ dB
- classe VI (Aree esclusivamente industriali): $Diurno=70$ dB; $Notturmo=70$ dB.

Assenza dell'emissione di sostanze nocive

Attitudine a non emettere gas, vapori, polveri, particelle o radiazioni dannose per gli utenti, sia in condizioni normali d'esercizio, sia in condizioni critiche.

Livello minimo delle prestazioni

Per la concentrazione di sostanze nocive nell'aria ambiente si fa riferimento alle normative vigenti in materia; in particolare si riportano i livelli massimi di concentrazione di sostanze quali la formaldeide, il gas radon e le polveri:

- eventuale presenza di formaldeide libera nell'aria in concentrazione $< 0,1$ mg/m³
- eventuale presenza di polveri nell'aria, in concentrazione $< 0,1$ mg/m³
- eventuale presenza di gas radon $< 0,5$ mg/m³

Per i livelli minimi prestazionali dei materiali da costruzione si fa riferimento alle norme UNI.

Anigroscopicità

Capacità degli elementi di non essere soggetti a mutamenti di dimensione, comportamento e morfologia in seguito all'assorbimento e/o al contatto con acqua.

Livello minimo delle prestazioni

Le pareti esterne non devono essere soggette a cambiamenti chimico- fisici, strutturali o funzionali nel caso in cui vengano a contatto e/o assorbano acqua piovana, di falda o marina. I livelli minimi prestazionali di resistenza all'acqua variano in funzione delle caratteristiche del materiale impiegato e dell'origine e composizione dell'acqua; per quello che riguarda il coefficiente di assorbimento d'acqua degli elementi in laterizio si fa riferimento alla norma UNI.

6. ANOMALIE RISCONTRABILI

Chiazze di umidità

Valutazione: anomalia grave

Presenza di chiazze o zone di umidità, generalmente in aree dell'elemento in prossimità del terreno e/o delle opere fondazionali.

Deformazioni

Valutazione: anomalia grave

Variazioni geometriche e/o morfologiche della superficie dell'elemento, dovute a sollecitazioni di varia natura (sovraccaricamento, sbalzi termici, ecc.).

Degrado dei giunti

Valutazione: anomalia grave

Decoesione, distacco, cambiamento di colore dei giunti.

Disgregazioni

Valutazione: anomalia grave

Disgregazioni delle superfici dell'elemento, con effetti di sgretolamenti e lacerazioni.

Distacco

Valutazione: anomalia grave

Caduta e perdita di parti della muratura..

Efflorescenze

Valutazione: anomalia lieve

Fenomeni legati alla formazione cristallina di sali solubili sulla superficie dell'elemento, generalmente poco coerenti e con colore biancastro.

Erosione

Valutazione: anomalia grave

Degrado della superficie dovuto all'azione erosiva di agenti di natura chimica o biologica.

Fessurazioni

Valutazione: anomalia grave

Aperture o lesioni, che possono essere ortogonali o diagonali rispetto ai giunti, e possono interessare una parte o l'intero spessore della muratura.

Macchie e imbrattamenti

Valutazione: anomalia lieve

Presenza sulla superficie di macchie di varia natura e/o imbrattamenti con prodotti macchianti (vernici, spray, ecc.) e/o murali o graffiti.

Muffe biologiche

Valutazione: anomalia lieve

Deposito sottile costituito prevalentemente da microrganismi, che creano una patina di colore variabile aderente alla superficie.

Crescita di vegetazione

Valutazione: anomalia grave

Crescita di vegetazione (erba, licheni, muschi, ecc.) sulla superficie dell'elemento o su parte di essa.

Variazione di volume

Valutazione: anomalia grave

Aumento di volume dell'elemento e conseguente disgregazione, dovute all'attacco solfatico in ambiente marino oppure a cicli di gelo-disgelo.

Scheggiature

Valutazione: anomalia lieve

Scheggiatura dell'elemento con distacco ed allontanamento di porzioni di materiale soprattutto lungo i bordi e gli spigoli.

Sfogliamento

Valutazione: anomalia grave

Disgregazione e sfaldamento degli strati superficiali dell'elemento, causato solitamente dagli effetti del gelo.

7. MANUTENZIONI ESEGUIBILI DIRETTAMENTE DALL'UTENTE

CONTROLLI

- Controllo dell'aspetto della superficie
- Controllo dello stato della muratura
- Controllo strutturale dopo evento imprevedibile
- Controllo della verticalità della parete
- Controllo della infiltrazione d'acqua

INTERVENTI

Nessuno

8. MANUTENZIONI ESEGUIBILI A CURA DI PERSONALE SPECIALIZZATO

CONTROLLI

- Monitoraggio delle lesioni
- Controllo dell'umidità

INTERVENTI

- Pulizia della superficie
- Applicazione di trattamenti consolidanti
- Applicazione di trattamenti protettivi
- Demolizione parti degradate
- Ricostruzione parti mancanti
- Ripristino dei giunti
- Sigillatura delle lesioni passanti
- Ripresa delle lesioni
- Realizzazione di barriera impermeabilizzante
- Realizzazione di protezione termo-acustica
- Deumidificazione
- Sostituzione elementi

FINESTRE IN LEGHE LEGGERE DI ALLUMINIO


Classe di unità tecnologica: CHIUSURA VERTICALE
Unità tecnologica: INFISSI ESTERNI

1. DESCRIZIONE DELL'ELEMENTO TECNICO MANUTENIBILE

Per le finestre in lega leggera di alluminio vengono usati di solito i profilati estrusi "anticorodal", di varie e particolari forme. Per i serramenti vengono impiegati profili ottenuti per estrusione, di forma appositamente studiata. L'utilizzo di tale tipo di infisso è giustificato dai numerosi pregi di cui è dotato, come la resistenza alle corrosioni, l'indeformabilità degli elementi, la bassa necessità di interventi di manutenzione.

2. COLLOCAZIONE DELL'ELEMENTO NELL'INTERVENTO

3. RAPPRESENTAZIONE GRAFICA DELL'ELEMENTO

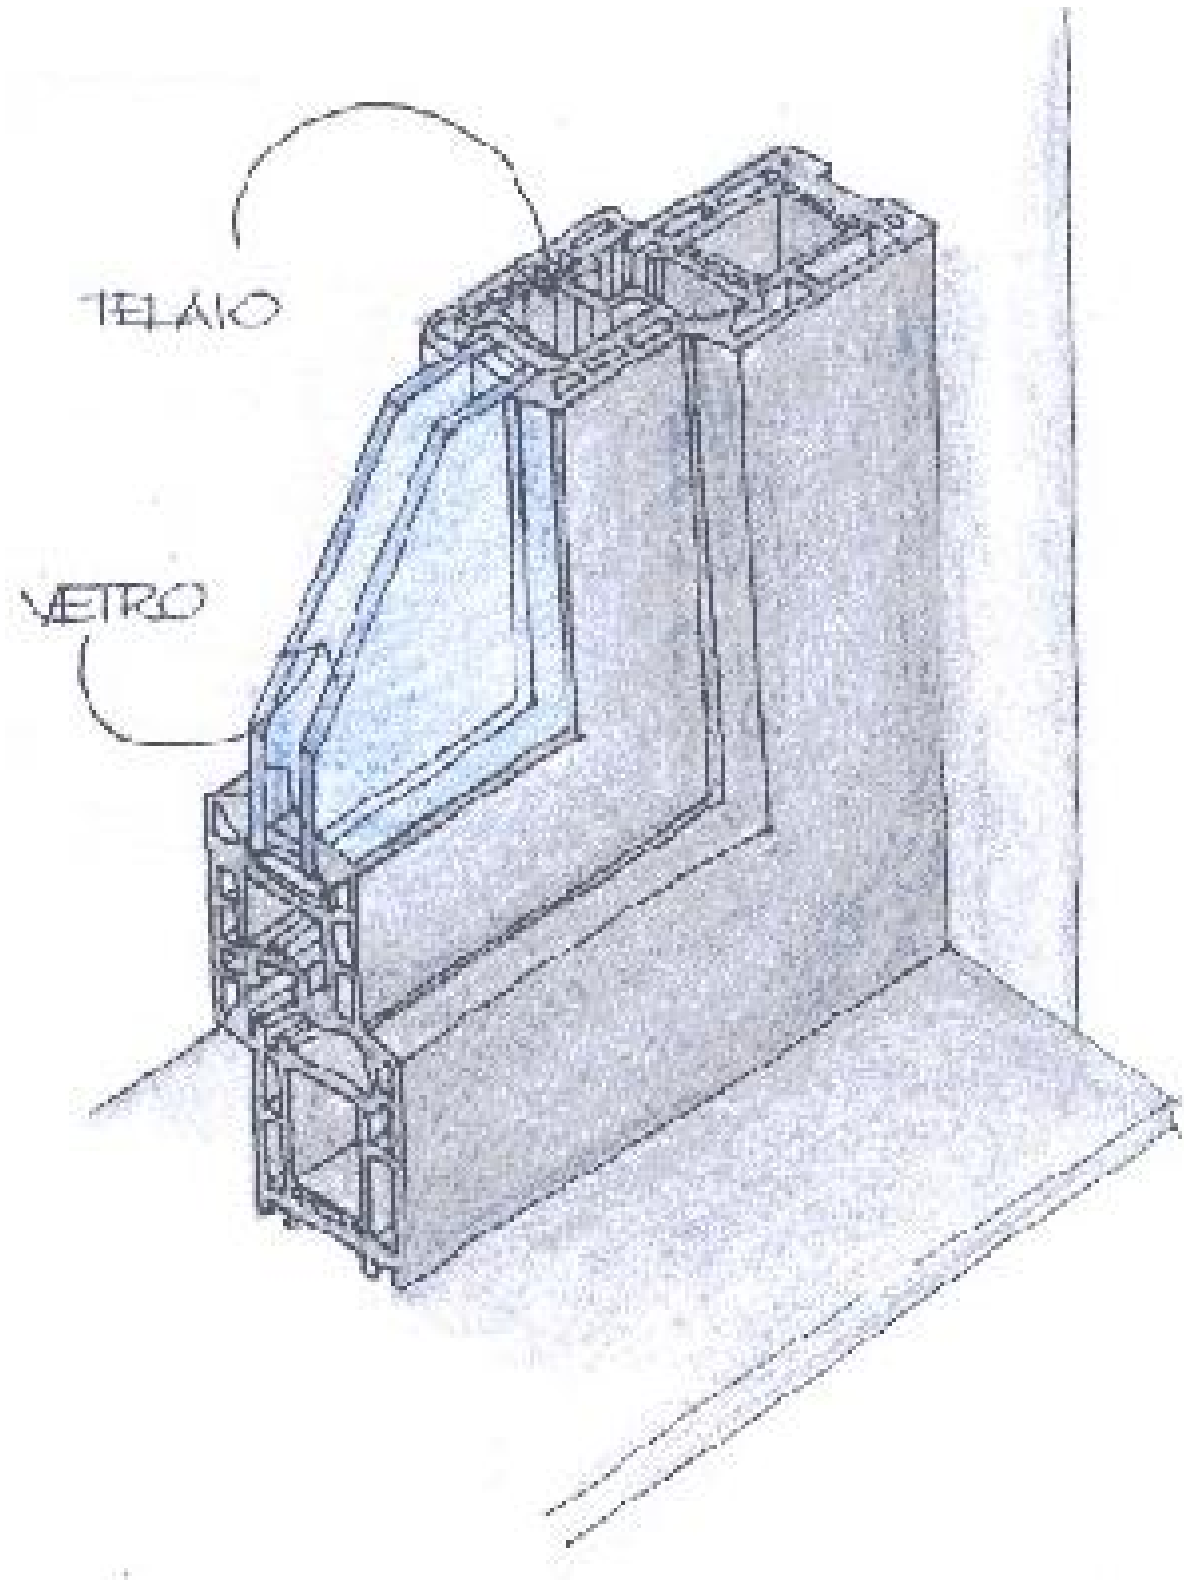

4. DESCRIZIONE DELLE RISORSE NECESSARIE PER CONTROLLI ED INTERVENTI

[Controllo] Controllo dei deterioramenti

- RISORSE D'USO
- Dispositivi di protezione individuale
 - Attrezzi manuali di uso comune
 - Scala a mano

[Controllo] Controllo infissi

- RISORSE D'USO
- Dispositivi di protezione individuale
 - Attrezzi manuali di uso comune
 - Scala a mano

[Controllo] Controllo delle guarnizioni e sigillanti

- RISORSE D'USO
- Dispositivi di protezione individuale
 - Attrezzi manuali di uso comune
 - Scala a mano

[Controllo] Controllo elementi guida/manovra

- RISORSE D'USO
- Dispositivi di protezione individuale
 - Attrezzi manuali di uso comune
 - Scala a mano

[Intervento] Pulizia dei telai

- RISORSE D'USO
- Dispositivi di protezione individuale
 - Attrezzi manuali di uso comune
 - Scala a mano

- Detergenti

[Intervento] Pulizia elementi

RISORSE D'USO

- Dispositivi di protezione individuale
- Attrezzi manuali di uso comune
- Scala a mano
- Detergenti

[Intervento] Pulizia organi di manovra e guide

RISORSE D'USO

- Dispositivi di protezione individuale
- Attrezzi manuali di uso comune
- Scala a mano
- Detergenti

[Intervento] Regolazione degli organi di manovra

RISORSE D'USO

- Dispositivi di protezione individuale
- Attrezzi manuali di uso comune
- Scala a mano

[Intervento] Regolazione maniglia

RISORSE D'USO

- Dispositivi di protezione individuale
- Attrezzi manuali di uso comune
- Scala a mano

[Intervento] Regolazione telai fissi

RISORSE D'USO

- Dispositivi di protezione individuale
- Attrezzi manuali di uso comune
- Scala a mano

[Intervento] Sostituzione infisso

RISORSE D'USO

- Dispositivi di protezione individuale
- Attrezzi manuali di uso comune
- Scala a mano
- Avvitatore
- Trapano

5. LIVELLO MINIMO DELLE PRESTAZIONI PER I REQUISITI

Resistenza meccanica

Capacità di resistere, nelle condizioni di esercizio, alle sollecitazioni agenti, evitando il prodursi di deformazioni, cedimenti e/o rotture.

Livello minimo delle prestazioni

Le finestre in leghe leggere di alluminio dovranno essere in grado di resistere alle sollecitazioni (urti, vento, ecc.) in maniera tale da non compromettere la propria integrità, evitando il distacco di parti delle stesse e garantendo la stabilità dell'insieme. Quali livelli minimi prestazionali si individuano quelli indicati dalle norme UNI.

Resistenza agli attacchi biologici

Capacità degli elementi di non subire, a seguito della crescita e presenza di agenti biologici (organismi viventi), modifiche prestazionali.

Livello minimo delle prestazioni

Il livello minimo prestazionale è funzione della tipologia dei trattamenti a cui vengono sottoposti tutti gli elementi, facendo riferimento alle norme vigenti ed in particolare alle norme UNI.

Isolamento acustico

Capacità di garantire adeguata resistenza alle emissioni di rumore, dall'esterno all'interno e viceversa, assicurando il benessere acustico.

Livello minimo delle prestazioni

Le finestre in leghe leggere di alluminio devono fornire un'adeguata resistenza al passaggio dei rumori, pertanto sia il materiale costituente che gli spessori, saranno funzione dell'ubicazione dell'immobile e della sua destinazione d'uso.

In base al D.P.C.M. 5.12.1997 si ha la seguente classificazione degli edifici e dei relativi requisiti acustici passivi minimi:

- categoria A: edifici adibiti ad usi residenziali, $R_w=50$; $D_{2m,nT,w}=40$; $L_{nw}=63$;
- categoria B: edifici adibiti ad usi direzionali, $R_w=50$; $D_{2m,nT,w}=42$; $L_{nw}=55$;
- categoria C: edifici adibiti ad usi ricettivi, $R_w=50$; $D_{2m,nT,w}=40$; $L_{nw}=63$;
- categoria D: edifici adibiti ad usi sanitari, $R_w=55$; $D_{2m,nT,w}=45$; $L_{nw}=58$
- categoria E: edifici adibiti ad usi scolastici, $R_w=50$; $D_{2m,nT,w}=48$; $L_{nw}=58$
- categoria F: edifici adibiti ad usi culturali o ricreativi, $R_w=50$; $D_{2m,nT,w}=42$; $L_{nw}=55$;
- categoria G: edifici adibiti ad usi commerciali, $R_w=50$; $D_{2m,nT,w}=42$; $L_{nw}=55$;

Per quello che riguarda la destinazione d'uso del territorio il D.P.C.M. 1.3.1991 suddivide il territorio in sei zone acustiche e ne stabilisce i limiti massimi di immissione sonora:

- classe I : Aree particolarmente protette, $Diurno=50$ dB; $Notturmo=40$ dB
- classe II: Aree prevalentemente residenziali, $Diurno=55$ dB; $Notturmo=45$ dB
- classe III: Aree di tipo misto, $Diurno=60$ dB; $Notturmo=50$ dB
- classe IV: Aree di intensa attività umana, $Diurno=65$ dB; $Notturmo=55$ dB
- classe V: Aree prevalentemente industriali, $Diurno=70$ dB; $Notturmo=60$ dB
- classe VI: Aree esclusivamente industriali, $Diurno=70$ dB; $Notturmo=70$ dB

Si può anche fare riferimento alle norme UNI relative alla misurazione dell'isolamento acustico degli edifici UNI EN ISO 140-1, UNI EN ISO 140-3, UNI EN ISO 140-4, UNI EN ISO 140-6, UNI EN ISO 140-7, UNI EN ISO 140-8, UNI EN ISO 717-1, UNI ISO 717-2 ed UNI EN 20140-9.

Pulibilità

Attitudine a garantire per un elemento la possibilità di rimuovere sporco e depositi.

Livello minimo delle prestazioni

Le finestre in leghe leggere di alluminio devono garantire un livello di pulizia accettabile in funzione dell'uso dei locali su cui insistono.

Riparabilità

Capacità di un elemento di poter essere, in parte o totalmente, riparato, onde garantire le prestazioni originarie.

Livello minimo delle prestazioni

Il livello minimo prestazionale che i serramenti devono garantire è funzione del serramento stesso, della sua composizione e della sua accessibilità, dall'interno o dall'esterno, nel caso di interventi di manutenzione.

Controllo del flusso luminoso

Capacità di garantire la penetrazione di energia luminosa attraverso le superfici.

Livello minimo delle prestazioni

Quale livello minimo si indica quello indicato dalla normativa vigente, per la quale si ha che in nessun caso le superfici finestrate apribili di un locale possano essere inferiori ad 1/8 della superficie del pavimento del locale stesso.

Resistenza al fuoco

Capacità degli elementi di resistere al fuoco, per un tempo determinato, senza subire deformazioni o variazioni tali da modificare il livello prestazionale.

Livello minimo delle prestazioni

In funzione delle caratteristiche e destinazione del fabbricato e dell'ambiente ove le finestre in leghe leggere di alluminio verranno poste, la normativa vigente in materia antincendio detta le condizioni che devono essere rispettate.

Resistenza agli agenti aggressivi

Capacità di non subire effetti degenerativi dovuti all'azione di agenti aggressivi chimici.

Livello minimo delle prestazioni

In caso di aggressione da parte di agenti chimici presenti nell'ambiente, le finestre in leghe leggere di alluminio quale livello minimo di funzionalità devono avere la capacità di mantenere inalterate le proprie caratteristiche geometriche e chimico-fisiche in modo da non pregiudicarne l'utilizzo, la tenuta all'acqua e al vento. A livello estetico occorre evitare la scoloritura ed il formarsi di macchie o chiazze.

Resistenza al gelo

Capacità di mantenere inalterate le proprie caratteristiche e non subire degradi o modifiche dimensionali-funzionali a seguito della formazione di ghiaccio così come anche durante la fase di disgelo.

Livello minimo delle prestazioni

Le caratteristiche dei serramenti devono mantenersi inalterate a seguito sia della formazione di ghiaccio così come durante la fase di disgelo. I livelli minimi prestazionali sono funzione dell'ubicazione del manufatto e delle caratteristiche funzionali richieste alla finestra.

Resistenza all'irraggiamento

Capacità degli elementi, a seguito di esposizione ad energia raggiante, a non subire modifiche strutturali o chimiche-fisiche.

Livello minimo delle prestazioni

Le finestre in leghe leggere di alluminio non devono subire mutamenti di aspetto (geometria, finiture, coloritura ecc.) e delle proprie caratteristiche chimico-fisiche a seguito dell'esposizione all'energia raggiante. I livelli minimi prestazionali sono funzione dell'ubicazione del manufatto e delle caratteristiche funzionali richieste al serramento.

Resistenza alle intrusioni

Attitudine ad impedire, con appositi accorgimenti, l'ingresso ad animali nocivi o persone indesiderate.

Livello minimo delle prestazioni

I livelli minimi prestazionali richiesti sono legati al grado di impedimento all'ingresso da parte di animali o persone indesiderate voluto.

Controllo della condensazione superficiale

Capacità di non consentire, sulla superficie interna degli elementi, la creazione di condensa.

Livello minimo delle prestazioni

Il livello minimo per il requisito del controllo della condensa superficiale per le finestre in leghe leggere di alluminio è che queste devono essere conformate in modo da evitare fenomeni di condensa superficiale sia per ciò che concerne le fasi di realizzazione degli stessi che per la realizzazione di eventuali vetri camera. La possibilità di avere condensa varia con la tipologia di infisso considerato.

Isolamento termico

Capacità di garantire adeguata resistenza al passaggio di caldo e freddo, dall'esterno all'interno e viceversa, assicurando il benessere termico.

Livello minimo delle prestazioni

Il livello minimo prestazionale richiesto ad ogni finestra in lega leggera di alluminio per l'isolamento termico è collegato al contenimento delle dispersioni così come previsto dalle normative vigenti.

Permeabilità all'aria

Attitudine ad essere attraversato da fluidi gassosi con la finalità di consentire una corretta ventilazione dei locali interessati.

Livello minimo delle prestazioni

I livelli minimi prestazionali per le finestre in leghe leggere di alluminio sono ricavabili dalla norma UNI EN 12207 la quale classifica i risultati delle prove di permeabilità all'aria di campioni di finestre assemblate.

Tenuta all'acqua

Capacità di un elemento di impedire l'infiltrazione di acqua al proprio interno.

Livello minimo delle prestazioni

I livelli minimi prestazionali sono ricavabili dalla norma UNI EN 12208 che indica un metodo di prova per determinare i limiti della impermeabilità all'acqua.

Ventilazione

Capacità di un elemento di garantire, naturalmente o meccanicamente, la possibilità di avere i necessari ricambi d'aria.

Livello minimo delle prestazioni

Quale limite minimo prestazionale per la ventilazione di un ambiente, si ricorda che l'ampiezza degli infissi e comunque la superficie finestrata apribile non dovrà essere inferiore a 1/8 della superficie del pavimento.

Controllo del fattore solare

Capacità di garantire la penetrazione di energia termica raggiante attraverso le superfici.

Livello minimo delle prestazioni

Le finestre in leghe leggere di alluminio dovranno consentire un adeguato ingresso di energia termica raggiante attraverso le loro superfici, trasparenti o opache, in funzione delle condizioni climatiche del sito in esame. I livelli minimi prestazionali sono funzione dell'ubicazione del manufatto e delle caratteristiche funzionali richieste al serramento.

Controllo della scabrosità

Proprietà di avere le superfici degli elementi di rugosità ed irregolarità adeguate all'uso cui sono destinate.

Livello minimo delle prestazioni

Per la scabrosità dei materiali e le tolleranze ammissibili per eventuali irregolarità si rimanda alla vigente normativa UNI.

6. ANOMALIE RISCONTRABILI

Condensa

Valutazione: anomalia grave

Sulle superfici interne dell'elemento si può avere la formazione di condensa.

Deformazioni

Valutazione: anomalia grave

Variazioni geometriche e/o morfologiche della superficie dell'elemento, dovute a sollecitazioni di varia natura (sovraccaricamento, sbalzi termici, ecc.).

Distacchi e scollamenti

Valutazione: anomalia grave

Distacchi e/o scollamenti di parte o di tutto l'elemento dal supporto, dovuti a errori di fissaggio, ad invecchiamento del materiale o a sollecitazioni esterne.

Fessurazioni

Valutazione: anomalia grave

Presenza, estesa o localizzata, di fessure sulla superficie dell'elemento, di profondità variabile tale da provocare, talvolta, distacchi di materiale.

Perdita di funzionalità

Valutazione: anomalia grave

Perdita di funzionalità connessa alla mancanza di regolazione e/o manutenzione periodica dei supporti e degli organi di manovra.

Opacizzazioni

Valutazione: anomalia grave

Formazione di macchie ed aloni nei vetri e/o nell'elemento del telaio con conseguente perdita di lucentezza e maggiore fragilità.

Degradi

Valutazione: anomalia grave

Degradi strutturali e conformativi comportanti la formazione di microfessure, screpolature, sfogliamenti (per invecchiamento, fenomeni di fatica, ecc.).

Depositi

Valutazione: anomalia lieve

Depositi sulla superficie dell'elemento di pulviscolo atmosferico o altro materiale estraneo (foglie, ramaglie, detriti, ecc.).

Modifiche cromatiche

Valutazione: anomalia lieve

Modificazione, su aree piccole o estese, della pigmentazione e del colore superficiale, con la comparsa di macchie e/o patine opacizzanti.

7. MANUTENZIONI ESEGUIBILI DIRETTAMENTE DALL'UTENTE

CONTROLLI

- Controllo dei deterioramenti
- Controllo infissi

INTERVENTI

- Pulizia dei telai
- Pulizia elementi
- Pulizia organi di manovra e guide

8. MANUTENZIONI ESEGUIBILI A CURA DI PERSONALE SPECIALIZZATO

CONTROLLI

- Controllo delle guarnizioni e sigillanti
- Controllo elementi guida/manovra

INTERVENTI

- Regolazione degli organi di manovra
- Regolazione maniglia
- Regolazione telai fissi
- Sostituzione infisso

CHIUSURA ORIZZONTALE

DESCRIZIONE DELLA CLASSE DI UNITA' TECNOLOGICA

Le chiusure orizzontali sono costituite dalle unità tecnologiche e dagli elementi tecnici mantenibili del sistema edilizio, atti a delimitare orizzontalmente gli spazi interni del sistema stesso rispetto all'esterno. Determinano il volume esterno dell'edificio e la loro funzione principale, oltre a quella di separare l'interno dall'esterno, è quella di garantire la protezione dagli agenti atmosferici e la coibenza termo-acustica. Le chiusure orizzontali si distinguono in coperture piane o inclinate.

Unità tecnologiche di classe CHIUSURA ORIZZONTALE

- COPERTURE INCLINATE

COPERTURE INCLINATE

Insieme degli elementi tecnici orizzontali o suborizzontali del sistema edilizio aventi funzione di separare gli spazi interni del sistema edilizio stesso dallo spazio esterno sovrastante. Le coperture inclinate (coperture discontinue) sono caratterizzate dalle soluzioni di continuità dell'elemento di tenuta all'acqua e necessitano per un corretto funzionamento di una pendenza minima del piano di posa che dipende dai componenti utilizzati e dal clima di riferimento. L'organizzazione e la scelta dei vari strati funzionali nei diversi schemi di funzionamento della copertura consente di definire la qualità della copertura e soprattutto i requisiti prestazionali. Gli elementi e i strati funzionali si possono raggruppare in: elemento di collegamento; elemento di supporto; elemento di tenuta; elemento portante; elemento isolante; strato di barriera al vapore; strato di ripartizione dei carichi; strato di protezione; strato di tenuta all'aria; strato di ventilazione; ecc.

MODALITA' D'USO

Quale uso corretto delle coperture piane è necessario condurre periodicamente controlli e verifiche sulle condizioni delle superfici, al fine di non trascurare eventuali difetti o degradi che alla lunga potrebbero portare alla perdita della funzionalità propria dell'elemento e controlli sullo smaltimento delle acque meteoriche con la verifica della funzionalità di canali e pluviali onde evitare accumuli e ristagni pericolosi.

MANTI SANDWICH


Classe di unità tecnologica: CHIUSURA ORIZZONTALE
Unità tecnologica: COPERTURE INCLINATE

1. DESCRIZIONE DELL'ELEMENTO TECNICO MANUTENIBILE

I manti sandwich, forniti in pannelli, sono composti da due lamiere, una superiore ed una inferiore (di diversa natura e spessore), con interposto uno strato di materiale coibente (di diversa natura e spessore). Le lamiere sono solitamente composte da : pannelli in lastre piane o grecate in acciaio zincato, acciaio zincato preverniciato o plastificato, acciaio inox, alluminio naturale, preverniciato o goffrato, rame, ecc. Il materiale coibente è solitamente realizzato con : resine poliuretaniche, schiume poliisocianurate, ecc.

2. COLLOCAZIONE DELL'ELEMENTO NELL'INTERVENTO

3. RAPPRESENTAZIONE GRAFICA DELL'ELEMENTO

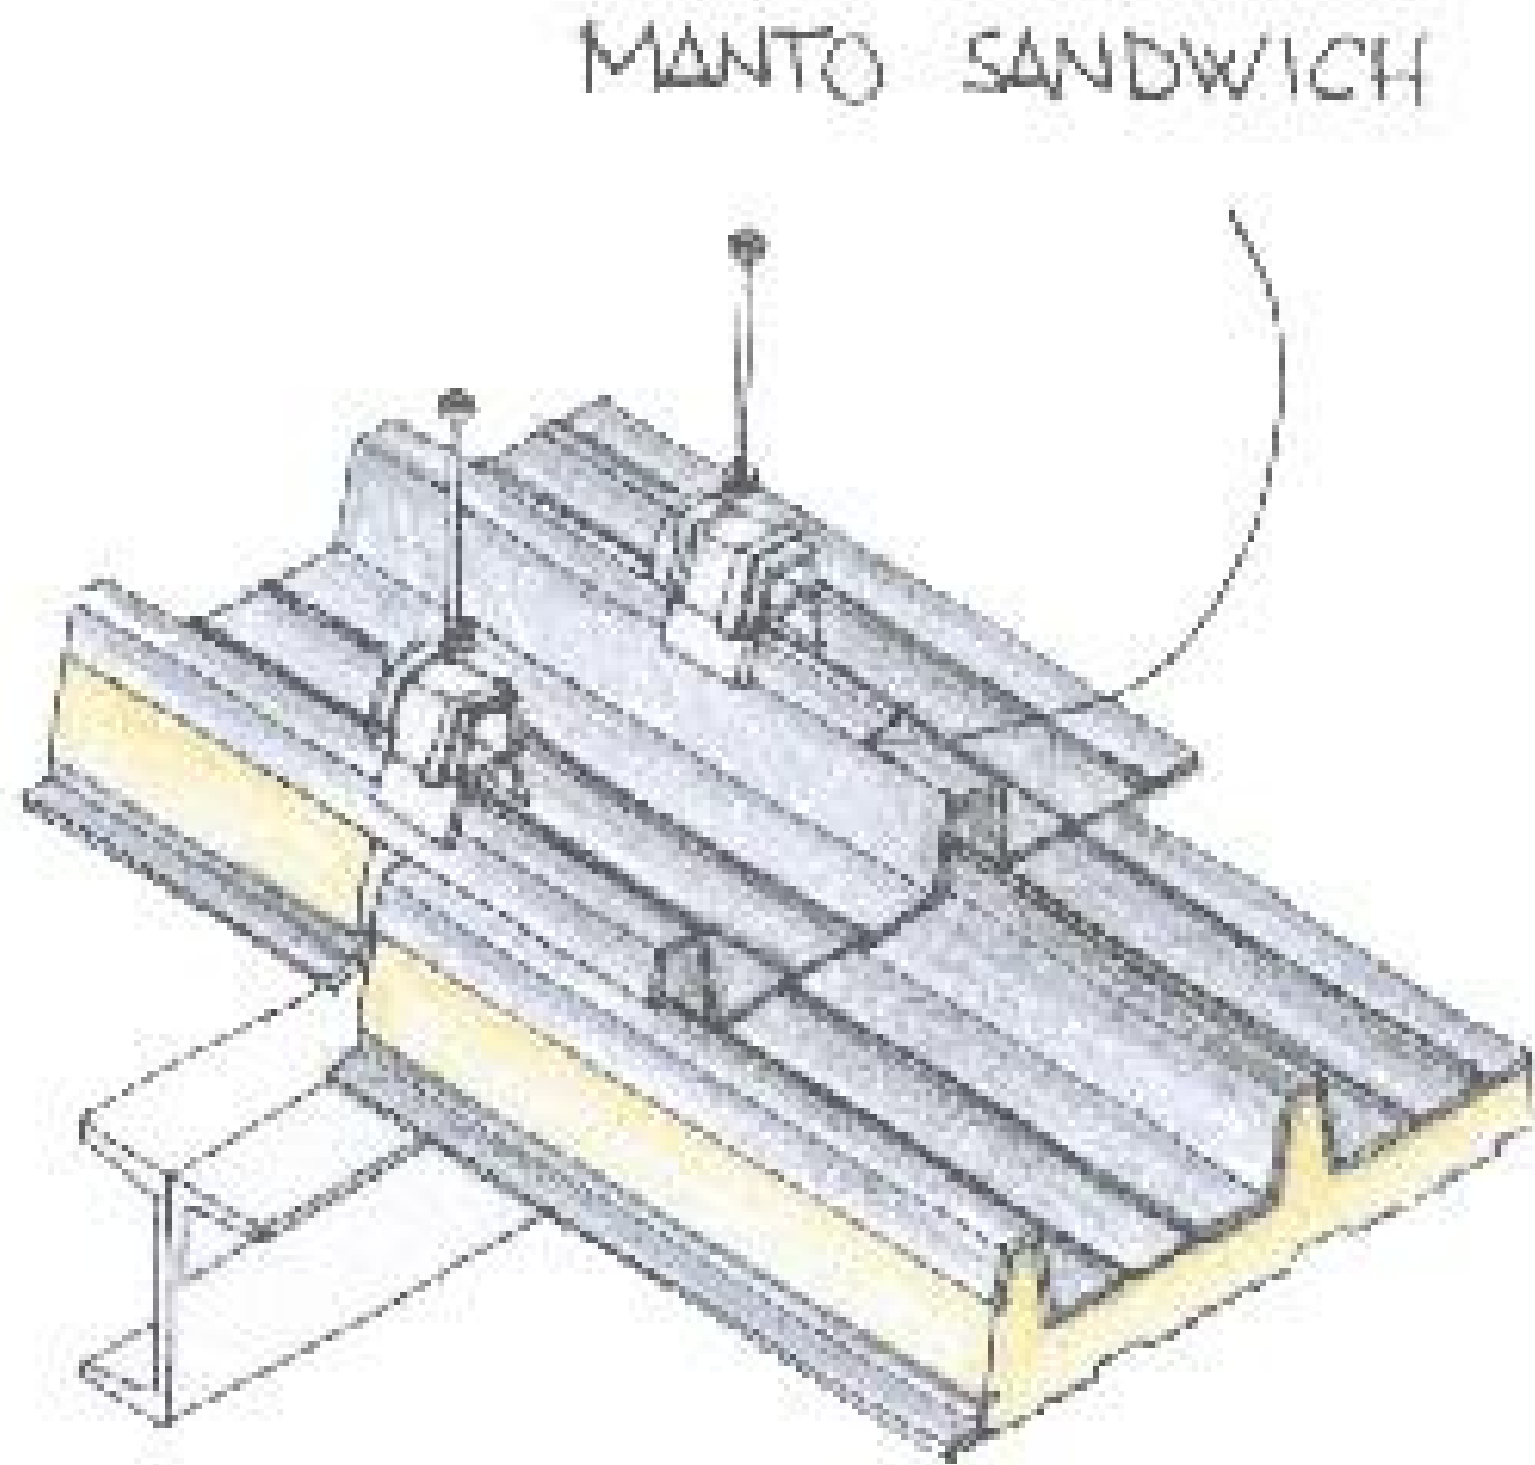

4. DESCRIZIONE DELLE RISORSE NECESSARIE PER CONTROLLI ED INTERVENTI

[Controllo] Controllo delle superfici

- RISORSE D'USO
- Dispositivi di protezione individuale
 - Attrezzi manuali di uso comune
 - Opere provvisionali

[Controllo] Controllo elementi

- RISORSE D'USO
- Dispositivi di protezione individuale
 - Attrezzi manuali di uso comune
 - Opere provvisionali

[Controllo] Controllo danni

- RISORSE D'USO
- Dispositivi di protezione individuale
 - Attrezzi manuali di uso comune
 - Opere provvisionali

[Intervento] Pulizia

- RISORSE D'USO
- Dispositivi di protezione individuale
 - Attrezzi manuali di uso comune
 - Opere provvisionali

[Intervento] Rinnovo elementi

- RISORSE D'USO
- Dispositivi di protezione individuale
 - Attrezzi manuali di uso comune
 - Opere provvisionali
 - Seghetto alternativo
 - Avvitatore

5. LIVELLO MINIMO DELLE PRESTAZIONI PER I REQUISITI

Resistenza al gelo

Capacità di mantenere inalterate le proprie caratteristiche e non subire degradi o modifiche dimensionali-funzionali a seguito della formazione di ghiaccio così come anche durante la fase di disgelo.

Livello minimo delle prestazioni

I livelli minimi prestazionali per i manti sandwich si possono ricavare dalle norme UNI.

Resistenza meccanica

Capacità di resistere, nelle condizioni di esercizio, alle sollecitazioni agenti, evitando il prodursi di deformazioni, cedimenti e/o rotture.

Livello minimo delle prestazioni

I livelli minimi prestazionali per i manti sandwich si possono ricavare dalle norme UNI.

Sostituibilità

Capacità di un elemento di garantire la possibilità di effettuare sostituzioni di parti e/o elementi, onde garantire le prestazioni originarie.

Livello minimo delle prestazioni

I livelli minimi prestazionali per i manti sandwich si possono ricavare dalle norme UNI.

Resistenza agli agenti aggressivi

Capacità di non subire effetti degenerativi dovuti all'azione di agenti aggressivi chimici.

Livello minimo delle prestazioni

I livelli minimi prestazionali per i manti sandwich si possono ricavare dalle norme UNI.

Affidabilità

Attitudine a garantire, in condizioni di normale utilizzo, livelli prestazionali costanti nel tempo.

Livello minimo delle prestazioni

Per la determinazione dei livelli minimi prestazionali richiesti ai manti sandwich si ha che essi devono mantenere invariate nel tempo le proprie caratteristiche e non dare luogo a modifiche strutturali-dimensionali e funzionali nel

tempo onde garantire sempre la sua funzione di strato di protezione. I limiti prestazionali sono ricavabili o dalle indicazioni di progetto o dalle normative vigenti, ed in particolare dalle norme UNI.

Resistenza all'irraggiamento

Capacità degli elementi, a seguito di esposizione ad energia raggiante, a non subire modifiche strutturali o chimiche-fisiche.

Livello minimo delle prestazioni

I manti sandwich non devono subire mutamenti di aspetto (geometria, finiture, ecc.) e delle proprie caratteristiche chimico-fisiche a seguito dell'esposizione all'energia raggiante. I limiti prestazionali sono ricavabili o dalle indicazioni di progetto o dalle normative vigenti.

Impermeabilità ai liquidi

Attitudine di un elemento a non essere attraversato da liquidi.

Livello minimo delle prestazioni

I manti sandwich devono assicurare una impermeabilità all'acqua in maniera tale da impedire qualsiasi infiltrazione d'acqua meteorica al loro interno e negli elementi/locali sottostanti. I limiti prestazionali sono ricavabili o dalle indicazioni di progetto o dalle normative vigenti.

Controllo della scabrosità

Proprietà di avere le superfici degli elementi di rugosità ed irregolarità adeguate all'uso cui sono destinate.

Livello minimo delle prestazioni

I livelli minimi prestazionali per i manti sandwich, relativamente alla regolarità geometrica ed alla scabrosità, sono espressi dalla facilità di montaggio e dal fatto di costituire una superficie uniforme.

Manutenibilità

Attitudine a garantire per un elemento un'attività di manutenzione conforme a condizioni stabilite anche dopo trascorso del tempo dall'effettuazione dell'intervento.

Livello minimo delle prestazioni

Per la determinazione dei livelli minimi prestazionali richiesti occorre fare riferimento alle norme vigenti tra cui le norme UNI.

6. ANOMALIE RISCONTRABILI

Corrosioni

Valutazione: anomalia grave

Deterioramenti degli elementi metallici con formazione di ruggine e continua sfaldatura, con conseguente riduzione delle sezioni resistenti.

Distacco dagli elementi di copertura

Valutazione: anomalia grave

Distacco e/o spostamento degli elementi del manto di copertura dovuto ad eventi particolari, con il rischio di avere infiltrazioni di acqua negli strati/locali sottostanti all'elemento stesso.

Modifiche cromatiche

Valutazione: anomalia lieve

Modificazione, su aree piccole o estese, della pigmentazione e del colore superficiale, con la comparsa di macchie e/o patine opacizzanti.

Deformazioni

Valutazione: anomalia grave

Variazioni geometriche e/o morfologiche della superficie dell'elemento, dovute a sollecitazioni di varia natura (sovraccaricamento, sbalzi termici, ecc.).

Depositi

Valutazione: anomalia lieve

Depositi sulla superficie dell'elemento di pulviscolo atmosferico o altro materiale estraneo (foglie, ramaglie, detriti, ecc.).

Errori di montaggio

Valutazione: anomalia grave

Errori nella posa, nei collegamenti con l'elemento di supporto e nei raccordi dei vari elementi tra di loro e con altri elementi funzionali (canali di gronda, sfiati, ecc.), tali da causare il distacco dei componenti del manto, lo spostamento o la perdita di funzionalità nel sistema di protezione dagli agenti atmosferici.

Fessurazioni

Valutazione: anomalia grave

Presenza, estesa o localizzata, di fessure sulla superficie dell'elemento, di profondità variabile tale da provocare, talvolta, distacchi di materiale.

7. MANUTENZIONI ESEGUIBILI DIRETTAMENTE DALL'UTENTE

CONTROLLI

- Controllo delle superfici
- Controllo elementi
- Controllo danni

INTERVENTI

- Pulizia

8. MANUTENZIONI ESEGUIBILI A CURA DI PERSONALE SPECIALIZZATO

CONTROLLI

Nessuno

INTERVENTI

- Rinnovo elementi

PARTIZIONE VERTICALE

DESCRIZIONE DELLA CLASSE DI UNITA' TECNOLOGICA

Le partizioni verticali sono gli elementi tecnici che hanno la funzione di suddividere ed articolare verticalmente gli spazi interni del sistema edilizio; non portano altri carichi oltre al peso proprio e sono portati da altre strutture atte a sostenerle.

Unità tecnologiche di classe PARTIZIONE VERTICALE

- PARETI INTERNE
- RIVESTIMENTI INTERNI

PARETI INTERNE

Le pareti interne, dette anche divisori o tramezzi, hanno la funzione di separare gli ambienti interni fra loro; proprio per questo devono possedere buoni requisiti di leggerezza, coibenza termo-acustica, resistenza al fuoco e

igienicità. Possono essere realizzate con materiali diversi (mattoni forati, legno, gesso, ecc) e si possono distinguere in tramezzi opachi e tramezzi trasparenti

MODALITA' D'USO

Quale uso corretto delle pareti interne è necessario condurre periodicamente controlli e verifiche sulle condizioni delle superfici, al fine di non trascurare eventuali difetti o degradi che alla lunga potrebbero portare alla perdita della funzionalità e della stabilità dell'elemento.

RIVESTIMENTI INTERNI

I rivestimenti interni (intonaci, i rivestimenti, le tinteggiature ed i decori) hanno il compito di proteggere le pareti su cui sono applicati dagli agenti e dalle sollecitazioni cui sono sottoposte e di fargli garantire un aspetto uniforme durante tutto il ciclo di vita.

MODALITA' D'USO

E' necessario ispezionare periodicamente i rivestimenti, per monitorarne il naturale invecchiamento in modo da controllare una eventuale caduta dei livelli qualitativi al di sotto dei valori accettabili tanto da compromettere l'affidabilità stessa del rivestimento (macchie di umidità, sfogliature, rotture, ecc.) o eventuali degradi anche di natura vandalica (graffi, murales,ecc.)

PARETI IN MURATURA


Classe di unità tecnologica: **PARTIZIONE VERTICALE**
Unità tecnologica: **PARETI INTERNE**

1. DESCRIZIONE DELL'ELEMENTO TECNICO MANUTENIBILE

Le pareti in muratura possono essere realizzate in mattoni forati o blocchi di calcestruzzo alleggerito o latero-gesso. Gli elementi sono posti in opera a strati orizzontali e legati con malta cementizia: è opportuno che i giunti orizzontali abbiano spessore uniforme non superiore al cm e che i giunti verticali siano sfalsati rispetto al filare sottostante. Gli elementi hanno dimensioni unificate e permettono di ottenere pareti di spessore variabile tra i 5 e i 12 cm (al netto delle finiture).

2. COLLOCAZIONE DELL'ELEMENTO NELL'INTERVENTO

3. RAPPRESENTAZIONE GRAFICA DELL'ELEMENTO

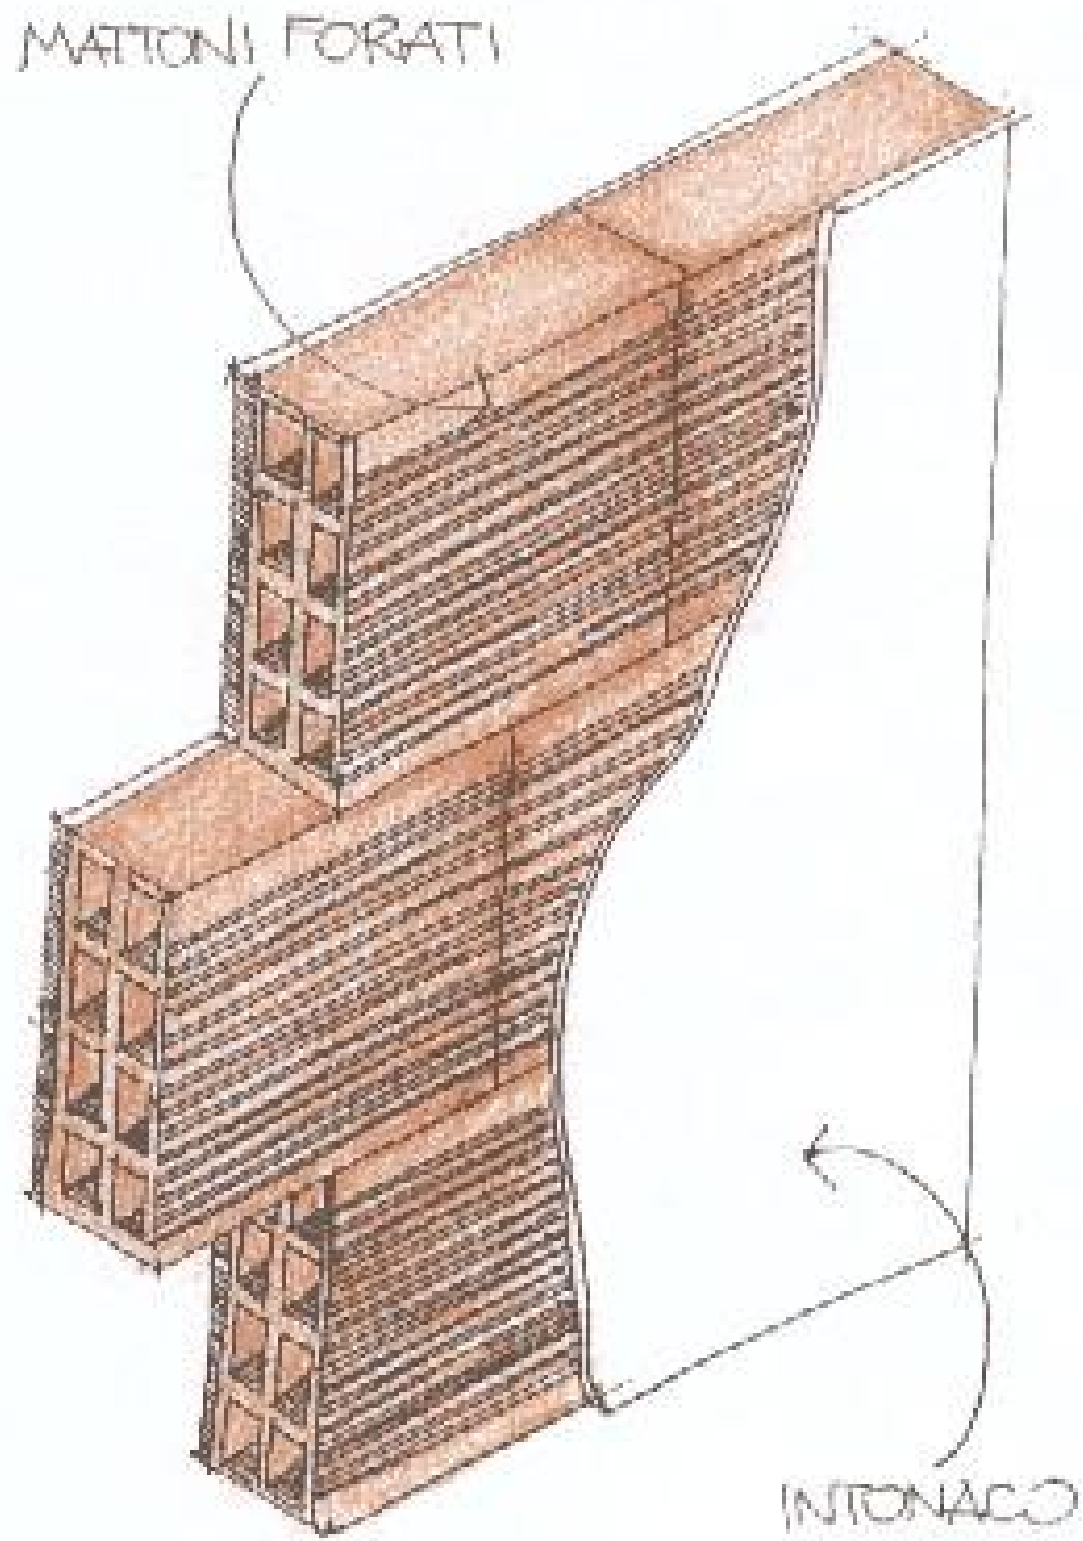

4. DESCRIZIONE DELLE RISORSE NECESSARIE PER CONTROLLI ED INTERVENTI

[Controllo] Controllo dell'aspetto della superficie

- RISORSE D'USO*
- Dispositivi di protezione individuale
 - Attrezzi manuali di uso comune
 - Opere provvisionali

[Controllo] Controllo dello stato della parete

- RISORSE D'USO*
- Dispositivi di protezione individuale
 - Attrezzi manuali di uso comune
 - Opere provvisionali

[Controllo] Controllo strutturale dopo evento imprevedibile

RISORSE D'USO

- Dispositivi di protezione individuale
- Attrezzi manuali di uso comune
- Opere provvisionali

[Controllo] Controllo della verticalità della parete

RISORSE D'USO

- Dispositivi di protezione individuale
- Attrezzi manuali di uso comune
- Filo a piombo
- Opere provvisionali

[Intervento] Realizzazione di protezione termo-acustica

RISORSE D'USO

- Dispositivi di protezione individuale
- Attrezzi manuali di uso comune
- Opere provvisionali

[Intervento] Pulizia della superficie

RISORSE D'USO

- Dispositivi di protezione individuale
- Attrezzi manuali di uso comune
- Opere provvisionali
- Detergenti

[Intervento] Ripristino dell'elemento

RISORSE D'USO

- Dispositivi di protezione individuale
- Attrezzi manuali di uso comune
- Opere provvisionali

[Intervento] Sostituzione della parete

RISORSE D'USO

- Dispositivi di protezione individuale
- Attrezzi manuali di uso comune
- Opere provvisionali

5. LIVELLO MINIMO DELLE PRESTAZIONI PER I REQUISITI

Resistenza meccanica

Capacità di resistere ai carichi e sovraccarichi, in tutte le condizioni di esercizio, nonchè ai fenomeni dinamici, nel rispetto del coefficiente di sicurezza, senza deformazioni o fessurazioni inammissibili.

Livello minimo delle prestazioni

Le pareti in muratura devono garantire stabilità, resistenza e funzionalità sotto l'effetto delle possibili sollecitazioni cui possono essere sottoposte; per quello che riguarda i livelli minimi prestazionali si deve fare riferimento alle leggi e alle normative vigenti in materia di progettazione, esecuzione e collaudo delle strutture, per il tipo di struttura ed i materiali utilizzati (NTC 2018). Inoltre esistono una serie di norme tecniche volontarie, costituite in particolar modo da norme europee, che riguardano principalmente la progettazione, ma contengono anche indicazioni di tipo esecutivo: fra questa l'Eurocodice 6 "Progettazione delle strutture di muratura" (UNI EN 1996).

Resistenza al fuoco

Capacità degli elementi di resistere al fuoco per un tempo determinato senza subire deformazioni incompatibili con la loro funzione strutturale e di compartimentazione, in modo da garantire l'incolumità degli occupanti.

Livello minimo delle prestazioni

I livelli minimi di resistenza al fuoco richiesti richiesti variano in funzione della tipologia di elemento costruttivo/strutturale, del tipo di edificio e del tipo di materiale, come specificato nel DM 16.02.07.

Isolamento termico

Attitudine ad assicurare una opportuna resistenza al passaggio di calore in funzione delle condizioni climatiche.

Livello minimo delle prestazioni

I livelli minimi prestazionali non sono attribuibili ai singoli elementi, ma all'edificio nel suo insieme valutando il coefficiente volumico di dispersione Cd che deve rientrare nei limiti previsti dalle normative vigenti.La legge cui si deve far riferimento è la legge n. 10 del 9/1/91, nella quale vengono forniti gli strumenti di calcolo e i parametri con cui determinare il fabbisogno energetico di un edifici.

Attrezzabilità

Attitudine delle pareti a sopportare carichi appesi (dovuti ad elementi di arredo, tende, insegne, cavi..) e a consentire l'installazione di attrezzature.

Livello minimo delle prestazioni

I livelli minimi vengono determinati con prove in laboratorio o in sito in modo da riprodurre le eventuali sollecitazioni cui le pareti possono essere sottoposte: in particolare la parete esterna deva avere una resistenza ai carichi sospesi non inferiore a 1Kn, nel caso di carichi concentrati su mensole, e 2 kN/mq nel caso di carichi distribuiti.

Isolamento acustico

Attitudine a fornire un'adeguata resistenza al passaggio dei rumori, sia di tipo aereo che di tipo impattivo, per assicurare un adeguato benessere uditivo all'interno dell'edificio.

Livello minimo delle prestazioni

Tutti gli elementi che compongono la struttura devono concorrere al raggiungimento del livello minimo di isolamento acustico determinato in base al tipo di edificio e alla zona in cui è costruito.

In base al D.P.C.M. 5.12.1997 si ha la seguente classificazione degli edifici e dei relativi requisiti acustici passivi minimi:

- categoria A: edifici adibiti ad usi residenziali, Rw=50; D2m,nT,w=40; Lnw=63;
- categoria B: edifici adibiti ad usi direzionali, Rw=50; D2m,nT,w=42; Lnw=55;
- categoria C: edifici adibiti ad usi ricettivi, Rw=50; D2m,nT,w=40; Lnw=63;
- categoria D: edifici adibiti ad usi sanitari, Rw=55; D2m,nT,w=45; Lnw=58
- categoria E: edifici adibiti ad usi scolastici, Rw=50; D2m,nT,w=48; Lnw=58
- categoria F: edifici adibiti ad usi culturali o ricreativi, Rw=50; D2m,nT,w=42; Lnw=55;
- categoria G: edifici adibiti ad usi commerciali, Rw=50; D2m,nT,w=42; Lnw=55;

Per quello che riguarda la destinazione d'uso del territorio il D.P.C.M. 1.3.1991 suddivide il territorio in sei zone acustiche e ne stabilisce i limiti massimi di immissione sonora:

- classe I : Aree particolarmente protette, Diurno=50 dB; Notturno=40 dB
- classe II: Aree prevalentemente residenziali, Diurno=55 dB; Notturno=45 dB
- classe III: Aree di tipo misto, Diurno=60 dB; Notturno=50 dB
- classe IV: Aree di intensa attività umana, Diurno=65 dB; Notturno=55 dB
- classe V: Aree prevalentemente industriali, Diurno=70 dB; Notturno=60 dB
- classe VI: Aree esclusivamente industriali, Diurno=70 dB; Notturno=70 dB.

Assenza dell'emissione di sostanze nocive

Attitudine a non emettere gas, vapori, polveri, particelle o radiazioni dannose per gli utenti, sia in condizioni normali d'esercizio, sia in condizioni critiche.

Livello minimo delle prestazioni

Per la concentrazione di sostanze nocive nell'aria ambiente si fa riferimento alle normative vigenti in materia; in particolare si riportano i livelli massimi di concentrazione di sostanze quali la formaldeide, il gas radon e le polveri: Eventuale presenza di formaldeide libera nell'aria in concentrazione < 0,1 mg/m³ Eventuale presenza di polveri nell'aria, in concentrazione < 0,1 mg/m³ Eventuale presenza di gas radon < 0,5 mg/m³

Per i livelli minimi prestazionali dei materiali da costruzione si fa riferimento alle norme UNI.

Controllo della condensazione interstiziale

Attitudine ad evitare la formazione di acqua di condensa all'interno degli elementi.

Livello minimo delle prestazioni

I valori minimi variano in funzione delle caratteristiche termiche dei materiali e del loro impiego e vengono calcolati sulla base delle norme UNI. In ogni caso non si devono verificare condensazioni e macchie localizzate sull'interno.

Controllo della condensazione superficiale

Attitudine ad evitare la formazione di condensa sulla superficie interna delle pareti.

Livello minimo delle prestazioni

I livelli minimi sono legati al valore della temperatura di rugiada che varia in base alle condizioni di umidità relativa e di temperatura dell'aria interna del locale considerato. Nelle normali condizioni di progetto (temperatura interna T=20° C e umidità relativa F<=70%) si considera una temperatura di rugiada di 14°C; pertanto la temperatura interna della parete, in funzione dei materiali costituenti i vari strati, non deve essere minore di tale valore.

Controllo dell'inerzia termica

Capacità degli elementi di ridurre il peso delle variazioni della temperatura esterna sull'ambiente interno.

Livello minimo delle prestazioni

I livelli minimi prestazionali non sono attribuibili ai singoli elementi, ma all'edificio nel suo insieme attraverso il valore della "massa efficace".

6. ANOMALIE RISCONTRABILI

Chiazze di umidità

Valutazione: anomalia grave

Presenza di chiazze o zone di umidità, generalmente in aree dell'elemento in prossimità del terreno e/o delle opere fondazionali.

Deformazioni

Valutazione: anomalia grave

Variazioni geometriche e/o morfologiche della superficie dell'elemento, dovute a sollecitazioni di varia natura (sovraccaricamento, sbalzi termici, ecc.).

Degrado dei giunti

Valutazione: anomalia grave

Decoesione, distacco, cambiamento di colore dei giunti.

Disgregazioni

Valutazione: anomalia grave

Disgregazioni delle superfici dell'elemento, con effetti di sgretolamenti e lacerazioni.

Distacco

Valutazione: anomalia grave

Caduta e perdita di parti della muratura..

Efflorescenze

Valutazione: anomalia lieve

Fenomeni legati alla formazione cristallina di sali solubili sulla superficie dell'elemento, generalmente poco coerenti e con colore biancastro.

Erosione

Valutazione: anomalia grave

Degrado della superficie dovuto all'azione erosiva di agenti di natura chimica o biologica.

Fessurazioni

Valutazione: anomalia grave

Aperture o lesioni, che possono essere ortogonali o diagonali rispetto ai giunti, e possono interessare una parte o l'intero spessore della muratura.

Macchie e imbrattamenti

Valutazione: anomalia lieve

Presenza sulla superficie di macchie di varia natura e/o imbrattamenti con prodotti macchianti (vernici, spray, ecc.) e/o murali o graffiti.

Muffe biologiche

Valutazione: anomalia lieve

Deposito sottile costituito prevalentemente da microrganismi, che creano una patina di colore variabile aderente alla superficie.

Variazione di volume

Valutazione: anomalia grave

Aumento di volume dell'elemento e conseguente disgregazione, dovute all'attacco solfatico in ambiente marino oppure a cicli di gelo-disgelo.

Scheggiature

Valutazione: anomalia lieve

Scheggiatura dell'elemento con distacco ed allontanamento di porzioni di materiale soprattutto lungo i bordi e gli spigoli.

Mancanza

Valutazione: anomalia grave

Caduta e perdita di parti della parete.

Non planarità

Valutazione: anomalia lieve

Non perfetta complanarità di uno o più elementi della parete rispetto al sistema.

7. MANUTENZIONI ESEGUIBILI DIRETTAMENTE DALL'UTENTE

CONTROLLI

- Controllo dell'aspetto della superficie
- Controllo dello stato della parete
- Controllo strutturale dopo evento imprevedibile
- Controllo della verticalità della parete

INTERVENTI

- Pulizia della superficie

8. MANUTENZIONI ESEGUIBILI A CURA DI PERSONALE SPECIALIZZATO

CONTROLLI

Nessuno

INTERVENTI

- Realizzazione di protezione termo-acustica
- Ripristino dell'elemento
- Sostituzione della parete

INTONACO ORDINARIO

Classe di unità tecnologica: PARTIZIONE VERTICALE
Unità tecnologica: RIVESTIMENTI INTERNI


1. DESCRIZIONE DELL'ELEMENTO TECNICO MANUTENIBILE

L'intonaco interno ordinario viene realizzato al fine di proteggere le strutture e a garantire una certa finitura estetica. L'intonaco interno viene (ad eccezione delle malte premiscelate in monostrato), solitamente, applicato in due/tre strati : un primo strato (rinzaffo) che serve a regolarizzare la superficie del muro ed a garantirgli resistenza meccanica un secondo strato (arriccio, talvolta coincidente con il primo) che serve quale strato di sottofondo ad aggrapparsi alla parete ed a garantirgli resistenza meccanica, ed un terzo strato (frattazzo o di rifinitura) che è molto sottile e serve a rifinire e rasare la parete stessa oltre che proteggerla superficialmente. Lo spessore complessivo varia da 1cm a 2,5cm. Per questo intonaco la preparazione avviene con materiali (legante, sabbia ed acqua), attrezzature e metodi di tipo comune. Secondo i componenti che vengono usati abbiamo:

- intonaco di malta bastarda o composta
- intonaco a base di calce aerea
- intonaco a base di calce idraulica
- intonaco a base di cemento
- intonaco a base di gesso.

2. COLLOCAZIONE DELL'ELEMENTO NELL'INTERVENTO

3. RAPPRESENTAZIONE GRAFICA DELL'ELEMENTO

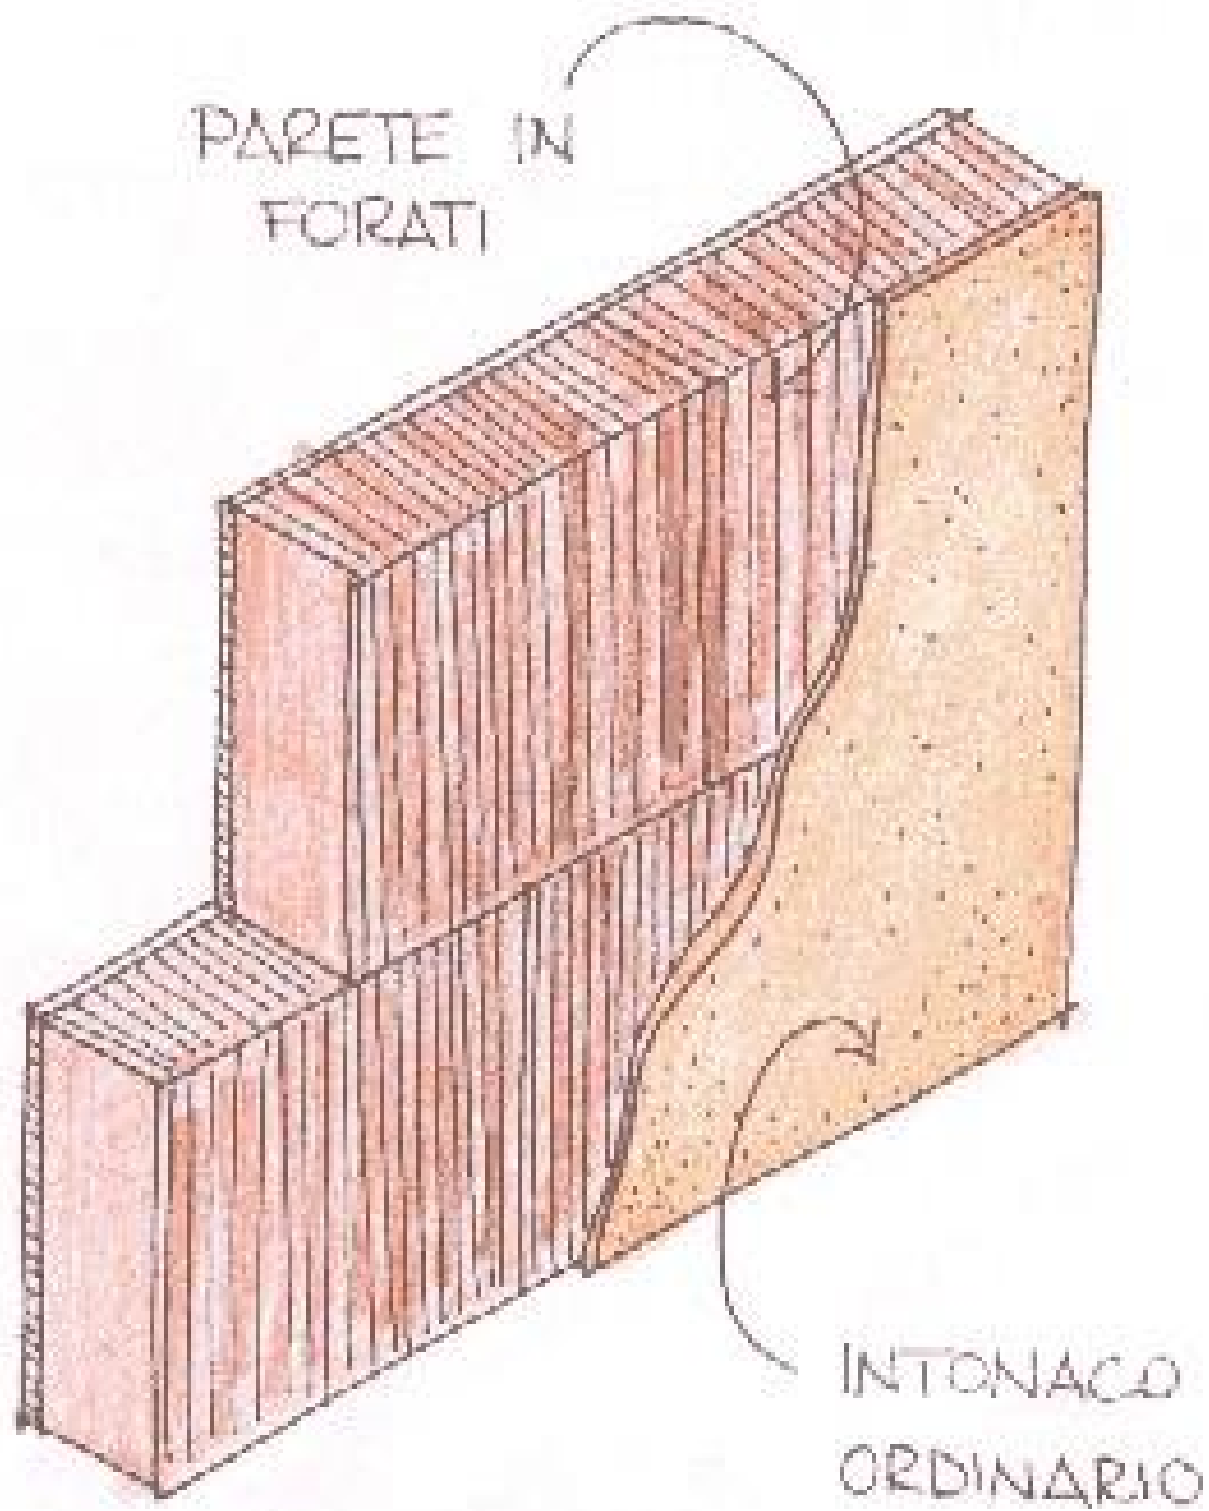

4. DESCRIZIONE DELLE RISORSE NECESSARIE PER CONTROLLI ED INTERVENTI

[Controllo] Verifica della condizione estetica della superficie

RISORSE D'USO

- Dispositivi di protezione individuale
- Attrezzi manuali di uso comune
- Scala a mano

[Controllo] Verifica dell'efficienza dell'intonaco

RISORSE D'USO

- Dispositivi di protezione individuale
- Attrezzi manuali di uso comune
- Scala a mano

[Controllo] Verifica dei difetti di posa e/o manutenzione

RISORSE D'USO

- Dispositivi di protezione individuale
- Attrezzi manuali di uso comune
- Scala a mano

[Controllo] Controllo dei danni causati da eventi imprevedibili

RISORSE D'USO

- Dispositivi di protezione individuale
- Attrezzi manuali di uso comune
- Scala a mano

[Intervento] Riprese delle parti usurate

RISORSE D'USO

- Dispositivi di protezione individuale
- Attrezzi manuali di uso comune
- Scala a mano
- Betoniera
- Miscelatore

[Intervento] Ripristino della finitura

- RISORSE D'USO
- Dispositivi di protezione individuale
 - Attrezzi manuali di uso comune
 - Scala a mano
 - Betoniera
 - Miscelatore

[Intervento] Rifacimento totale dell'intonaco

- RISORSE D'USO
- Dispositivi di protezione individuale
 - Attrezzi manuali di uso comune
 - Scala a mano
 - Betoniera
 - Miscelatore

5. LIVELLO MINIMO DELLE PRESTAZIONI PER I REQUISITI

Resistenza meccanica

Capacità di resistere, nelle condizioni di esercizio, alle sollecitazioni agenti, evitando il prodursi di deformazioni, cedimenti e/o rotture.

Livello minimo delle prestazioni

I livelli minimi prestazionali per gli intonaci si possono ricavare dalle norme UNI ed in particolare dalle norme relative alle definizioni (UNI 7960 - "Edilizia residenziale - Partizioni interne - Terminologia -", UNI 8012 - "Edilizia - Rivestimenti esterni ed interni - Analisi dei requisiti", UNI 8087- "Edilizia residenziale - Partizioni interne verticali - Analisi dei requisiti "); dalle norme relative alla determinazione della consistenza e dei campionamenti (UNI 1015-1 "Metodi di prova per malte per opere murarie - Determinazione della distribuzione granulometrica" e UNI 1015-2 "Metodi di prova per malte per opere murarie - Campionamento globale e preparazione delle malte di prova", UNI 7044 ed UNI 1015-3 "Metodi di prova per malte per opere murarie - Determinazione della consistenza della malta fresca" mediante tavola a scosse, UNI 1015-4 "Metodi di prova per malte per opere murarie - Determinazione della massa volumica apparente della malta fresca" mediante penetrazione della sonda, UNI 1015-6 "Metodi di prova per malte per opere murarie - Determinazione della consistenza della malta fresca", UNI 1015-7 "Metodi di prova per malte per opere murarie - Determinazione del contenuto d'aria della malta fresca", UNI 1015-9 "Metodi di prova per malte per opere murarie - Determinazione del tempo di lavorabilità e del tempo di correzione della malta fresca", UNI 1015-10 "Metodi di prova per malte per opere murarie - Determinazione della massa volumica apparente della malta indurita"),oltre che, per leganti particolari, facendo riferimento alla UNI 8376 "Leganti a base di solfato di calcio - definizione e classificazioni", alla UNI 8376 FA 170-85 "Aggiornamento - Leganti a base di solfato di calcio - definizione e classificazioni" e alla UNI 8377 "Leganti a base di solfato di calcio per edilizia - Gessi per intonaco - Requisiti e prove". Dopo aver stabilito tutte le prescrizioni comuni a tutti i requisiti e metodi di prova si conducono gli esami su campioni :
- determinazione della resistenza a flessione e compressione della malta su provini prismatici di malta indurita, realizzati entro stampi, sollecitati in più punti (UNI 1015-11 Metodi di prova per malte per opere murarie - Determinazione della resistenza a flessione e compressione della malta indurita);
- determinazione dei tempi di presa della malta mediante la valutazione della pressione necessaria a far penetrare una sonda, entro il tempo di 10 secondi, in un campione, per una profondità di 2,50 cm (UNI 7927 Determinazione della resistenza alla penetrazione e dei tempi di inizio e fine presa).

Resistenza agli urti

Capacità di resistere, nelle condizioni di esercizio, le sollecitazioni dovuti ad urti ed impatti, evitando il prodursi di deformazioni e/o rotture.

Livello minimo delle prestazioni

L'azione di di urti sulla faccia esterna ed interna dovranno essere sopportati (entro limiti stabiliti) dalle pareti, e quindi dall'intonaco, in modo da non intaccare la propria funzionalità nel tempo e la sicurezza degli utenti. I livelli minimi prestazionali si possono ricavare dalle norme UNI, in particolare "UNI 7892 Prove di resistenza agli urti - Corpi per urti e metodi di prova" e "UNI 9269 Pareti verticali - Prova di resistenza agli urti".

Resistenza al fuoco

Capacità degli elementi di resistere al fuoco, per un tempo determinato, senza subire deformazioni o variazioni tali da modificare il livello prestazionale.

Livello minimo delle prestazioni

I livelli minimi di resistenza al fuoco richiesti ad ogni elemento costruttivo variano in funzione del tipo di edificio, come specificato dal DM 16.02.07:
- Abitazioni, conventi, palestre, edifici industriali monopiano Classe REI 30
- Caserme, bar, tipografie Classe REI 60
- Collegi, case per anziani, carceri, alberghi, uffici, ospedali, scuole, cinema, ristoranti, negozi Classe REI 90
- Supermercati, magazzini, Edifici industriali con prodotti infiammabili Classe REI 120
Per una parete interna i livelli minimi di resistenza al fuoco possono essere valutati mediante prova di laboratorio così come dettato dalla norma EN 1364-1 [Prove di resistenza al fuoco di elementi non portanti negli edifici- Partizioni].

Assenza dell'emissione di sostanze nocive

Attitudine a non produrre e/o emettere sostanze nocive (tossiche, irritanti, corrosive).

Livello minimo delle prestazioni

Per i livelli minimi prestazionali dell'intonaco si può fare riferimento alle norme UNI. Per la concentrazione di sostanze nocive nell'aria ambiente si fa riferimento alle normative vigenti in materia, ed in particolare si riportano i livelli massimi di concentrazione di sostanze quali la formaldeide, il gas radon e le polveri :
Eventuale presenza di formaldeide libera nell'aria in concentrazione < 0,1 mg/m³
Eventuale presenza di polveri nell'aria, in concentrazione < 0,1 mg/m³
Eventuale presenza di gas radon < 0,5 mg/m³.

Controllo dell'inerzia termica

Capacità degli elementi di limitare, ritardando l'effetto, le variazioni della temperatura esterna sull'ambiente interno.

Livello minimo delle prestazioni

I livelli minimi prestazionali variano in funzione dei materiali e del loro impiego, Si rimanda alle norme UNI relative al materiale.

Isolamento termico

Capacità di garantire adeguata resistenza al passaggio di caldo e freddo, dall'esterno all'interno e viceversa, assicurando il benessere termico.

Livello minimo delle prestazioni

I livelli minimi prestazionali variano in funzione dei materiali e del loro impiego: si rimanda pertanto alle Norme UNI relative al materiale.

Isolamento acustico

Capacità di garantire adeguata resistenza alle emissioni di rumore, dall'esterno all'interno e viceversa, assicurando il benessere acustico.

Livello minimo delle prestazioni

Tutti gli elementi che compongono la struttura devono concorrere al raggiungimento del livello minimo di isolamento acustico determinato in base al tipo di edificio e alla zona in cui è costruito.

In base al D.P.C.M. 5.12.1997 si ha la seguente classificazione degli edifici e dei relativi requisiti acustici passivi minimi:

- categoria A: edifici adibiti ad usi residenziali, $R_w=50$; $D_{2m,nT,w}=40$; $L_{nw}=63$;
- categoria B: edifici adibiti ad usi direzionali, $R_w=50$; $D_{2m,nT,w}=42$; $L_{nw}=55$;
- categoria C: edifici adibiti ad usi ricettivi, $R_w=50$; $D_{2m,nT,w}=40$; $L_{nw}=63$;
- categoria D: edifici adibiti ad usi sanitari, $R_w=55$; $D_{2m,nT,w}=45$; $L_{nw}=58$
- categoria E: edifici adibiti ad usi scolastici, $R_w=50$; $D_{2m,nT,w}=48$; $L_{nw}=58$
- categoria F: edifici adibiti ad usi culturali o ricreativi, $R_w=50$; $D_{2m,nT,w}=42$; $L_{nw}=55$;
- categoria G: edifici adibiti ad usi commerciali, $R_w=50$; $D_{2m,nT,w}=42$; $L_{nw}=55$;

Per quello che riguarda la destinazione d'uso del territorio il D.P.C.M. 1.3.1991 suddivide il territorio in sei zone acustiche e ne stabilisce i limiti massimi di immissione sonora:

- classe I : Aree particolarmente protette, Diurno=50 dB; Notturmo=40 dB
- classe II: Aree prevalentemente residenziali, Diurno=55 dB; Notturmo=45 dB
- classe III: Aree di tipo misto, Diurno=60 dB; Notturmo=50 dB
- classe IV: Aree di intensa attività umana, Diurno=65 dB; Notturmo=55 dB
- classe V: Aree prevalentemente industriali, Diurno=70 dB; Notturmo=60 dB
- classe VI: Aree esclusivamente industriali, Diurno=70 dB; Notturmo=70 dB.

Tenuta all'acqua

Capacità di un elemento di impedire l'infiltrazione di acqua al proprio interno.

Livello minimo delle prestazioni

I livelli minimi sono in funzione della tipologia di intonaco impiegato. Si rimanda ai parametri prescritti dalle Norme UNI.

Controllo della scabrosità

Proprietà di avere le superfici degli elementi di rugosità ed irregolarità adeguate all'uso cui sono destinate.

Livello minimo delle prestazioni

I livelli minimi sono funzione della tipologia di intonaco utilizzato e delle necessità di impiego. Si rimanda a quanto prescritto dalle Norme UNI.

Attrezzabilità

Capacità di un elemento a garantire la possibilità di montaggio e installazione di attrezzature.

Livello minimo delle prestazioni

Per i livelli minimini si rimanda alle prescrizioni delle Norme UNI.

6. ANOMALIE RISCONTRABILI

Modifiche cromatiche

Valutazione: anomalia lieve

Modificazione, su aree piccole o estese, della pigmentazione e del colore superficiale, con la comparsa di macchie e/o patine opacizzanti.

Depositi

Valutazione: anomalia lieve

Depositi sulla superficie dell'elemento di pulviscolo atmosferico o altro materiale estraneo (foglie, ramaglie, detriti, ecc.).

Efflorescenze

Valutazione: anomalia lieve

Fenomeni legati alla formazione cristallina di sali solubili sulla superficie dell'elemento, generalmente poco coerenti e con colore biancastro.

Macchie e imbrattamenti

Valutazione: anomalia lieve

Presenza sulla superficie di macchie di varia natura e/o imbrattamenti con prodotti macchianti (vernici, spray, ecc.) e/o murali o graffiti.

Crescita di vegetazione

Valutazione: anomalia lieve

Crescita di vegetazione (erba, licheni, muschi, ecc.) sulla superficie dell'elemento o su parte di essa.

Modifiche della superficie

Valutazione: anomalia lieve

Modifiche della superficie dell'elemento dovute ad invecchiamento, ad agenti atmosferici o a sollecitazioni esterne, con fenomeni di essiccamenti, erosioni, polverizzazioni, ecc. con conseguenti ripercussioni sulle finiture e regolarità superficiali.

Incrostazioni urbane

Valutazione: anomalia grave

Depositi aderenti alla superficie dell'elemento, generalmente di colore nero e di spessore variabile, dovuto al deposito di pulviscolo atmosferico urbano; tali fenomeni talvolta comportano il distacco delle incrostazioni stesse ponendo in evidenza i fenomeni di disgregazione presenti sulla superficie sottostante.

Fessurazioni

Valutazione: anomalia grave

Presenza, estesa o localizzata, di fessure sulla superficie dell'elemento, di profondità variabile tale da provocare, talvolta, distacchi di materiale.

Distacchi e scollamenti

Valutazione: anomalia grave

Distacchi e scollamenti di parte o di tutto l'elemento dallo strato di supporto, dovuti a errori di fissaggio, ad invecchiamento del materiale o a sollecitazioni esterne.

Chiazze di umidità

Valutazione: anomalia grave

Presenza di chiazze o zone di umidità sull'elemento, generalmente in aree dell'elemento in prossimità del terreno e/o delle opere fondazionali.

7. MANUTENZIONI ESEGUIBILI DIRETTAMENTE DALL'UTENTE

CONTROLLI

- Verifica della condizione estetica della superficie

INTERVENTI

Nessuno

8. MANUTENZIONI ESEGUIBILI A CURA DI PERSONALE SPECIALIZZATO

CONTROLLI

- Verifica dell'efficienza dell'intonaco
- Verifica dei difetti di posa e/o manutenzione
- Controllo dei danni causati da eventi imprevedibili

INTERVENTI

- Riprese delle parti usurate
- Ripristino della finitura
- Rifacimento totale dell'intonaco

RIVESTIMENTI CERAMICI


Classe di unità tecnologica: PARTIZIONE VERTICALE
Unità tecnologica: RIVESTIMENTI INTERNI

1. DESCRIZIONE DELL'ELEMENTO TECNICO MANUTENIBILE

Per rivestimento ceramico si intendono tutti quei prodotti che si ricavano dalla lavorazione di impasti dove l'argilla è il materiale principale. Secondo le modalità di lavorazione, le resistenze meccaniche e lo spessore i rivestimenti ceramici si dividono in: Terraglia pasta bianca, Maiolica, Monocottura pasta bianca, Monocottura pasta rossa greificata, Gres smaltato, Klinker smaltato, Gres porcellanato, Klinker.

2. COLLOCAZIONE DELL'ELEMENTO NELL'INTERVENTO

3. RAPPRESENTAZIONE GRAFICA DELL'ELEMENTO

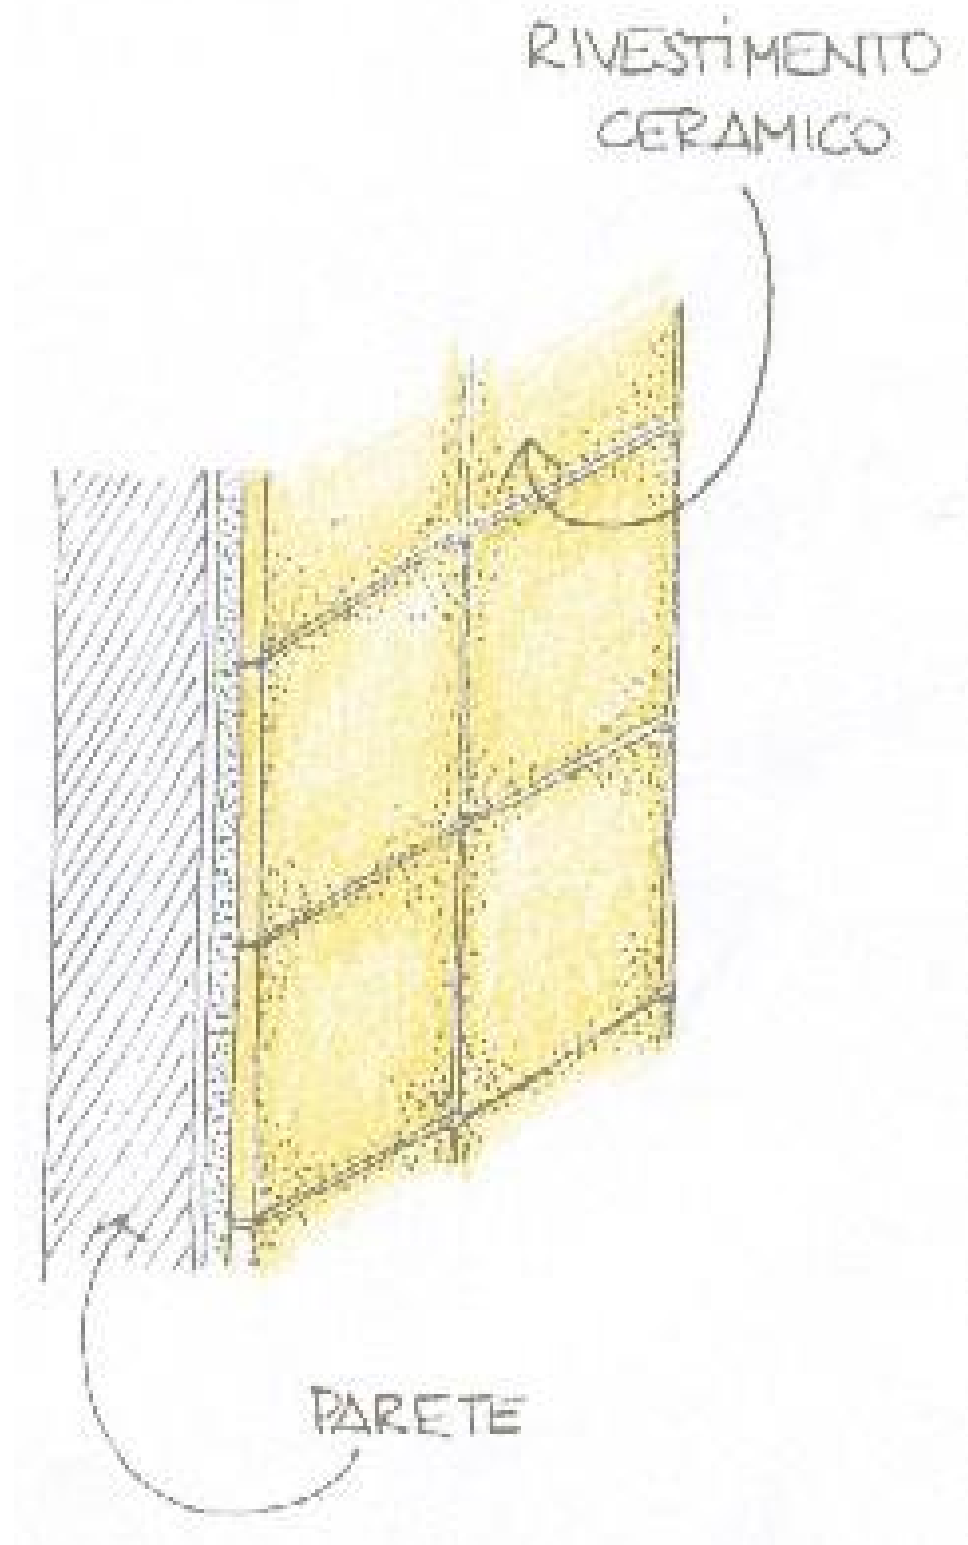

4. DESCRIZIONE DELLE RISORSE NECESSARIE PER CONTROLLI ED INTERVENTI

[Controllo] Verifica della condizione estetica della superficie

- RISORSE D'USO
- Dispositivi di protezione individuale
 - Attrezzi manuali di uso comune
 - Scala a mano

[Controllo] Verifica dell'efficienza del rivestimento

- RISORSE D'USO
- Dispositivi di protezione individuale
 - Attrezzi manuali di uso comune
 - Scala a mano

[Controllo] Verifica dei difetti di posa e/o manutenzione

- RISORSE D'USO
- Dispositivi di protezione individuale
 - Attrezzi manuali di uso comune
 - Scala a mano

[Controllo] Controllo dei danni causati da eventi imprevedibili

- RISORSE D'USO
- Dispositivi di protezione individuale
 - Attrezzi manuali di uso comune
 - Scala a mano

[Intervento] Pulizia delle superfici

- RISORSE D'USO
- Dispositivi di protezione individuale
 - Attrezzi manuali di uso comune
 - Scala a mano
 - Detergenti

[Intervento] Rimozione di croste nere, patine biologiche, graffiti e macchie

- RISORSE D'USO
- Dispositivi di protezione individuale
 - Attrezzi manuali di uso comune
 - Scala a mano
 - Detergenti specifici

[Intervento] Verifica dello stato, ripristino e/o sostituzione delle sigillature

- RISORSE D'USO
- Dispositivi di protezione individuale
 - Attrezzi manuali di uso comune
 - Scala a mano

[Intervento] Rimozione e rifacimento del rivestimento

- RISORSE D'USO
- Dispositivi di protezione individuale
 - Attrezzi manuali di uso comune
 - Scala a mano
 - Tagliapiastrelle

5. LIVELLO MINIMO DELLE PRESTAZIONI PER I REQUISITI

Attrezzabilità

Capacità di un elemento a garantire la possibilità di montaggio e installazione di attrezzature.

Livello minimo delle prestazioni

I livelli minimi prestazionali per i rivestimenti devono garantire la collocazione di attrezzature. Dalle norme UNI si possono avere indicazioni sulle caratteristiche classificatorie e geometriche delle piastrelle.

Resistenza meccanica

Capacità di resistere, nelle condizioni di esercizio, alle sollecitazioni agenti, evitando il prodursi di deformazioni, cedimenti e/o rotture.

Livello minimo delle prestazioni

I livelli minimi prestazionali per i rivestimenti devono garantire una adeguata resistenza meccanica qualora soggetti a sovraccarichi, fenomeni di fatica, impatti, dilatazioni termiche, assestamenti, deformazioni di strutture portanti, ecc. Dalle norme UNI si possono avere indicazioni sulle caratteristiche classificatorie e geometriche delle piastrelle.

Assenza dell'emissione di sostanze nocive

Attitudine a non produrre e/o emettere sostanze nocive (tossiche, irritanti, corrosive).

Livello minimo delle prestazioni

I livelli minimi prestazionali per i rivestimenti devono assicurare la mancanza di emissione di sostanze nocive. Dalle norme UNI si possono avere indicazioni sulle caratteristiche delle piastrelle. Per la concentrazione di sostanze nocive nell'aria ambiente si fa riferimento alle normative vigenti in materia, ed in particolare si riportano i livelli massimi di concentrazione di sostanze quali la formaldeide, il gas radon e le polveri : eventuale presenza di formaldeide libera nell'aria in concentrazione < 0,1 mg/m³; eventuale presenza di polveri nell'aria, in concentrazione < 0,1 mg/m³; eventuale presenza di gas radon < 0,5 mg/m³.

Anigroscopicità

Capacità degli elementi di non essere soggetti a mutamenti di dimensione, comportamento e morfologia in seguito all'assorbimento e/o al contatto con acqua.

Livello minimo delle prestazioni

I livelli minimi prestazionali sono correlati alla tipologia di impiego del rivestimento. Si rimanda ai parametri prescritti dalle Norme UNI.

Controllo della scabrosità e regolarità estetica

Proprietà di avere superfici esteticamente regolari, adeguate all'uso cui sono destinate.

Livello minimo delle prestazioni

I livelli minimi variano in funzione delle necessità di progetto, comunque nel rispetto delle caratteristiche dimensionali ed estetiche delle piastrelle stesse. Dalle norme UNI si possono avere indicazioni sulle caratteristiche classificatorie e geometriche delle piastrelle.

Isolamento acustico

Capacità di garantire adeguata resistenza alle emissioni di rumore, dall'esterno all'interno e viceversa, assicurando il benessere acustico.

Livello minimo delle prestazioni

Tutti gli elementi che compongono la struttura devono concorrere al raggiungimento del livello minimo di isolamento acustico determinato in base al tipo di edificio e alla zona in cui è costruito.

In base al D.P.C.M. 5.12.1997 si ha la seguente classificazione degli edifici e dei relativi requisiti acustici passivi minimi:

- categoria A: edifici adibiti ad usi residenziali, $R_w=50$; $D_{2m,nT,w}=40$; $L_{nw}=63$;
- categoria B: edifici adibiti ad usi direzionali, $R_w=50$; $D_{2m,nT,w}=42$; $L_{nw}=55$;
- categoria C: edifici adibiti ad usi ricettivi, $R_w=50$; $D_{2m,nT,w}=40$; $L_{nw}=63$;
- categoria D: edifici adibiti ad usi sanitari, $R_w=55$; $D_{2m,nT,w}=45$; $L_{nw}=58$
- categoria E: edifici adibiti ad usi scolastici, $R_w=50$; $D_{2m,nT,w}=48$; $L_{nw}=58$
- categoria F: edifici adibiti ad usi culturali o ricreativi, $R_w=50$; $D_{2m,nT,w}=42$; $L_{nw}=55$;
- categoria G: edifici adibiti ad usi commerciali, $R_w=50$; $D_{2m,nT,w}=42$; $L_{nw}=55$;

Per quello che riguarda la destinazione d'uso del territorio il D.P.C.M. 1.3.1991 suddivide il territorio in sei zone acustiche e ne stabilisce i limiti massimi di immissione sonora:

- classe I : Aree particolarmente protette, $D_{iurno}=50$ dB; $D_{iurno}=40$ dB
- classe II: Aree prevalentemente residenziali, $D_{iurno}=55$ dB; $D_{iurno}=45$ dB
- classe III: Aree di tipo misto, $D_{iurno}=60$ dB; $D_{iurno}=50$ dB
- classe IV: Aree di intensa attività umana, $D_{iurno}=65$ dB; $D_{iurno}=55$ dB
- classe V: Aree prevalentemente industriali, $D_{iurno}=70$ dB; $D_{iurno}=60$ dB
- classe VI: Aree esclusivamente industriali, $D_{iurno}=70$ dB; $D_{iurno}=70$ dB.

Resistenza agli agenti aggressivi

Capacità di non subire effetti degenerativi dovuti all'azione di agenti aggressivi chimici.

Livello minimo delle prestazioni

I livelli minimi variano in funzione dei materiali utilizzati, dall'esposizione, dal tipo di agente aggressivo e del loro impiego. Si rimanda alle indicazioni riportate nelle Norme UNI.

Sostituibilità

Capacità di un elemento di garantire la possibilità di effettuare sostituzioni di parti e/o elementi, onde garantire le prestazioni originarie.

Livello minimo delle prestazioni

Si rimanda alle prescrizioni delle norme UNI specifiche per il tipo di prodotto utilizzato.

6. ANOMALIE RISCONTRABILI

Modifiche cromatiche

Valutazione: anomalia lieve

Modificazione, su aree piccole o estese, della pigmentazione e del colore superficiale, con la comparsa di macchie e/o patine opacizzanti.

Depositi

Valutazione: anomalia lieve

Depositi sulla superficie dell'elemento di pulviscolo atmosferico o altro materiale estraneo (foglie, ramaglie, detriti, ecc.).

Efflorescenze

Valutazione: anomalia lieve

Fenomeni legati alla formazione cristallina di sali solubili sulla superficie dell'elemento, generalmente poco coerenti e con colore biancastro.

Macchie e imbrattamenti

Valutazione: anomalia lieve

Presenza sulla superficie di macchie di varia natura e/o imbrattamenti con prodotti macchianti (vernici, spray, ecc.) e/o graffi.

Crescita di vegetazione

Valutazione: anomalia lieve

Crescita di vegetazione (muschi, ecc.) sulla superficie dell'elemento o su parte di essa.

Modifiche della superficie

Valutazione: anomalia lieve

Modifiche della superficie dell'elemento dovute ad invecchiamento, ad agenti atmosferici o a sollecitazioni esterne, con fenomeni di essiccamenti, erosioni, polverizzazioni, ecc. con conseguenti ripercussioni sulle finiture e regolarità superficiali.

Chiazze di umidità

Valutazione: anomalia grave

Presenza di chiazze o zone di umidità sull'elemento, generalmente in aree dell'elemento in prossimità del terreno e/o delle opere fondazionali.

Degrado del sigillante

Valutazione: anomalia grave

Degrado del sigillante con separazione e diminuzione di elasticità dei materiali utilizzati per le sigillature impermeabilizzanti e per i giunti.

Scheggiature

Valutazione: anomalia grave

Scheggiatura dell'elemento con distacco ed allontanamento di porzioni di materiale soprattutto lungo i bordi e gli spigoli.

Disgregazioni

Valutazione: anomalia grave

Disgregazioni delle superfici dell'elemento, con effetti di sgretolamenti e lacerazioni.

Distacchi e scollamenti

Valutazione: anomalia grave

Distacchi e scollamenti di parte o di tutto l'elemento dallo strato di supporto, dovuti a errori di fissaggio, ad invecchiamento del materiale o a sollecitazioni esterne.

Fessurazioni

Valutazione: anomalia grave

Presenza, estesa o localizzata, di fessure sulla superficie dell'elemento, di profondità variabile tale da provocare, talvolta, distacchi di materiale.

7. MANUTENZIONI ESEGUIBILI DIRETTAMENTE DALL'UTENTE

CONTROLLI

- Verifica della condizione estetica della superficie

INTERVENTI

- Pulizia delle superfici
- Rimozione di croste nere, patine biologiche, graffiti e macchie

8. MANUTENZIONI ESEGUIBILI A CURA DI PERSONALE SPECIALIZZATO

CONTROLLI

- Verifica dell'efficienza del rivestimento
- Verifica dei difetti di posa e/o manutenzione
- Controllo dei danni causati da eventi imprevedibili

INTERVENTI

- Verifica dello stato, ripristino e/o sostituzione delle sigillature
- Rimozione e rifacimento del rivestimento

PARTIZIONE ORIZZONTALE

DESCRIZIONE DELLA CLASSE DI UNITA' TECNOLOGICA

Le partizioni orizzontali sono gli elementi tecnici che hanno la funzione di suddividere ed articolare orizzontalmente gli spazi interni del sistema edilizio.

Unità tecnologiche di classe PARTIZIONE ORIZZONTALE

- PAVIMENTAZIONI INTERNE

PAVIMENTAZIONI INTERNE

Le pavimentazioni, composte da un'insieme di elementi accostati tra loro, hanno il compito di realizzare una superficie piana destinata al calpestio e al passaggio di persone e cose. Le dimensioni, gli spessori e i materiali usati variano secondo l'impiego, l'utenza a cui sono destinati ed al luogo in cui vengono posati, pertanto se sono necessarie elevate resistenze meccaniche si ricorrerà ad un pavimento tipo cementizio piuttosto che di moquettes o di legno.

MODALITA' D'USO

Le pavimentazioni, quali modalità d'uso corretta, richiedono una periodica e costante manutenzione, al fine di garantire, sempre ed ovunque, buone condizioni di fruibilità; è pertanto necessario provvedere ad una costante manutenzione con pulizia, riparazione di eventuali danni che potrebbero crearsi nel tempo quali sconnessioni, rotture, distacchi, ecc., e tutte le altre operazioni utili al mantenimento del pavimento stesso. E' necessario ispezionare il pavimento per monitorarne il naturale invecchiamento in modo da controllare una eventuale caduta dei livelli qualitativi al di sotto dei valori accettabili tanto da comprometterne l'affidabilità dello stesso.

PAVIMENTI IN MATERIALE CERAMICO


Classe di unità tecnologica: PARTIZIONE ORIZZONTALE
Unità tecnologica: PAVIMENTAZIONI INTERNE

1. DESCRIZIONE DELL'ELEMENTO TECNICO MANUTENIBILE

Per pavimento ceramico si intendono tutti quei prodotti che si ricavano dalla lavorazione di impasti dove l'argilla è il materiale principale.
Secondo le modalità di lavorazione, le resistenze meccaniche e lo spessore i pavimenti ceramici si dividono in: Terraglia pasta bianca, Maiolica, Monocottura pasta bianca, Monocottura pasta rossa greificata, Gres smaltato, Klinker smaltato, Gres porcellanato, Klinker.

2. COLLOCAZIONE DELL'ELEMENTO NELL'INTERVENTO

3. RAPPRESENTAZIONE GRAFICA DELL'ELEMENTO

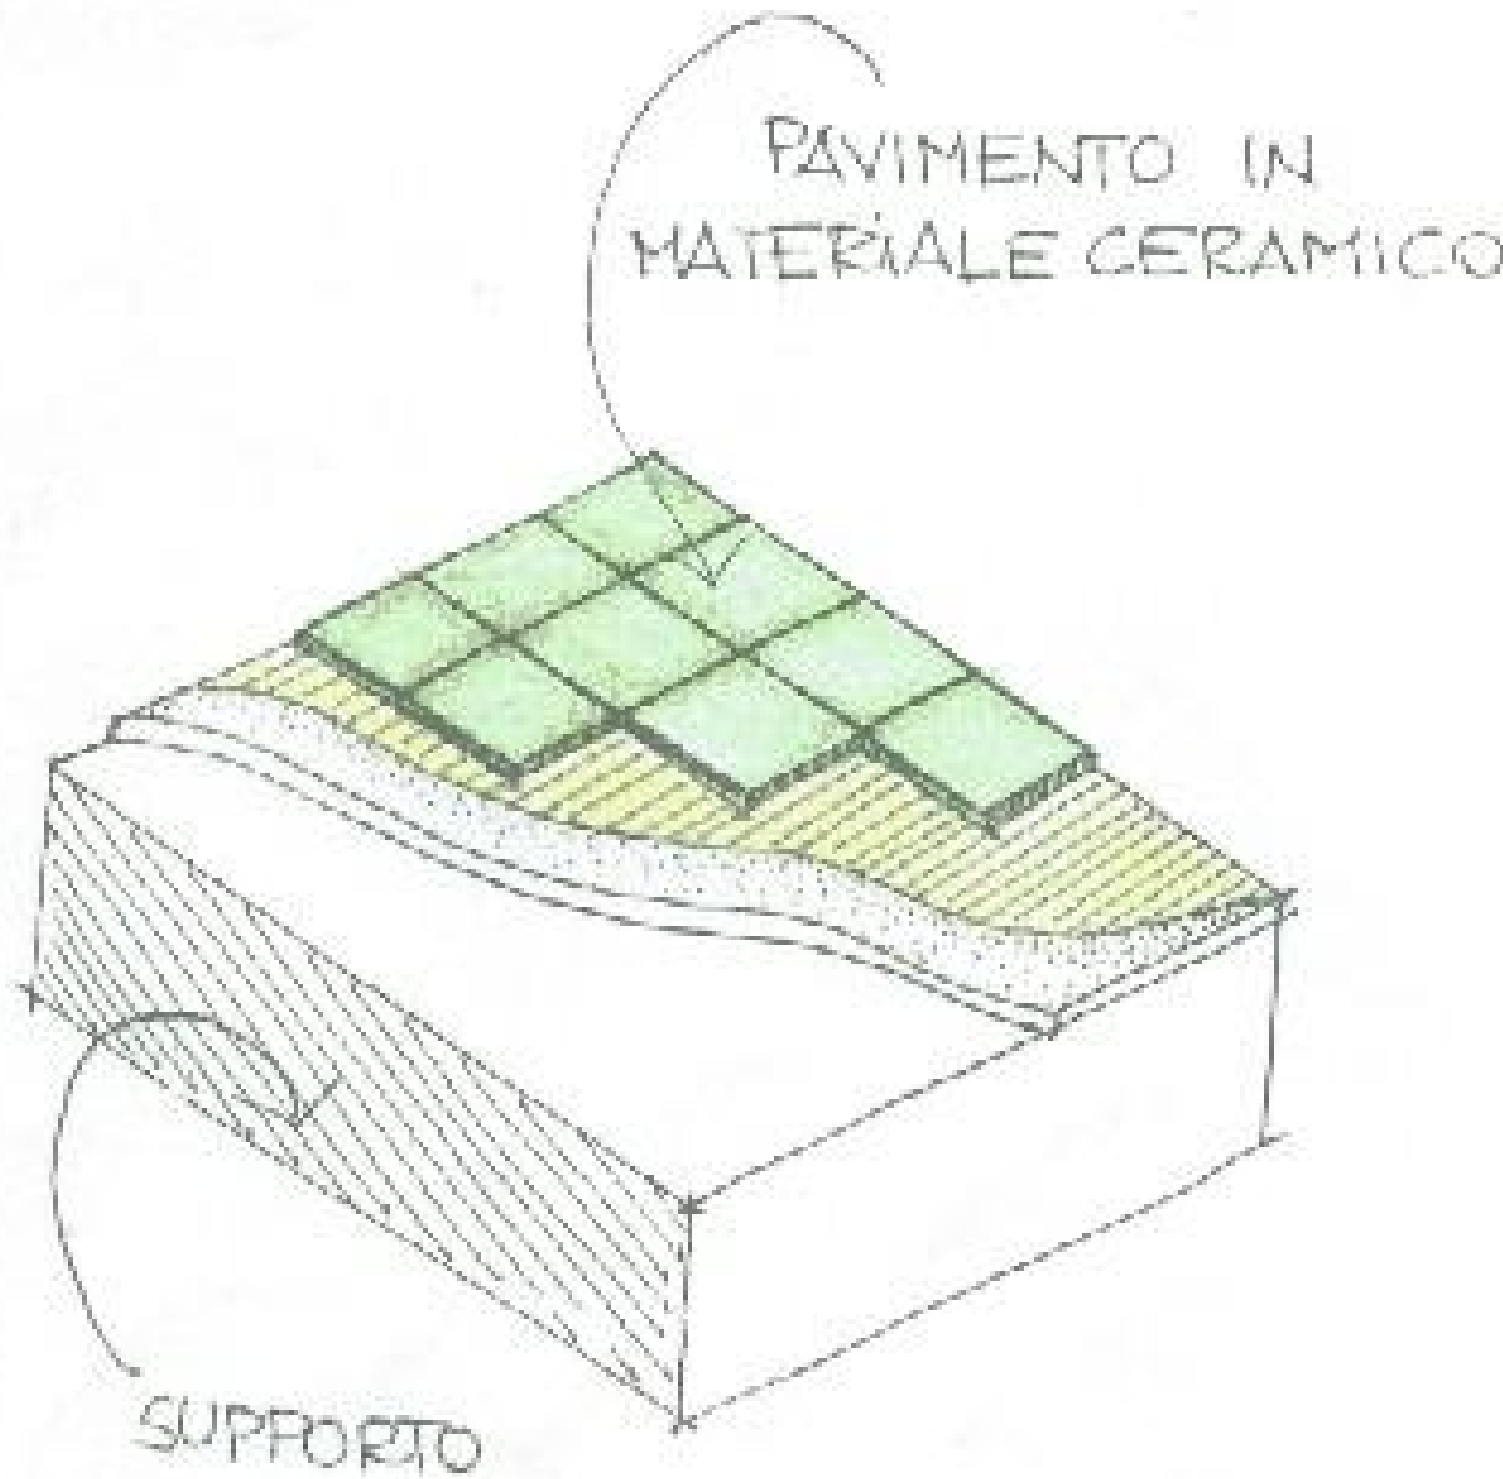

4. DESCRIZIONE DELLE RISORSE NECESSARIE PER CONTROLLI ED INTERVENTI

[Controllo] Verifica della condizione estetica della superficie

- RISORSE D'USO
- Dispositivi di protezione individuale

[Controllo] Verifica dell'efficienza del pavimento

- RISORSE D'USO
- Dispositivi di protezione individuale
 - Attrezzi manuali di uso comune

[Controllo] Verifica dei difetti di posa e/o manutenzione

- RISORSE D'USO

- Dispositivi di protezione individuale
- Attrezzi manuali di uso comune

[Controllo] Controllo dei danni causati da eventi imprevedibili

- RISORSE D'USO
- Dispositivi di protezione individuale
 - Attrezzi manuali di uso comune

[Intervento] Pulizia

- RISORSE D'USO
- Dispositivi di protezione individuale
 - Attrezzi manuali di uso comune
 - Lucidatrice
 - Detergenti

[Intervento] Pulizia e rimozione di croste nere, patine biologiche, graffiti, macchie

- RISORSE D'USO
- Dispositivi di protezione individuale
 - Attrezzi manuali di uso comune
 - Lucidatrice
 - Detergenti

[Intervento] Verifica dello stato, ripristino e/o sostituzione di giunti e sigillature

- RISORSE D'USO
- Dispositivi di protezione individuale
 - Attrezzi manuali di uso comune
 - Lucidatrice

[Intervento] Rimozione e rifacimento

- RISORSE D'USO
- Dispositivi di protezione individuale
 - Attrezzi manuali di uso comune
 - Tagliapiastrelle
 - Battipiastrille/Levigatrice
 - Lucidatrice

5. LIVELLO MINIMO DELLE PRESTAZIONI PER I REQUISITI

Attrezzabilità

Capacità di un elemento a garantire la possibilità di montaggio e installazione di attrezzature.

Livello minimo delle prestazioni

I livelli minimi prestazionali per i pavimenti devono essere correlati al fatto di avere una superficie e delle caratteristiche tali da consentire la collocazione di attrezzature. Dalle norme UNI si possono avere indicazioni sulle caratteristiche classifcatorie e geometriche delle piastrelle.

Resistenza meccanica

Capacità di resistere, nelle condizioni di esercizio, alle sollecitazioni agenti, evitando il prodursi di deformazioni, cedimenti e/o rotture.

Livello minimo delle prestazioni

I pavimenti in ceramica devono mostrare una certa resistenza meccanica, qualora soggette a sovraccarichi, fenomeni di fatica, impatti, dilatazioni termiche, assestamenti, deformazioni di strutture portanti, ecc.

Resistenza agli attacchi biologici

Capacità degli elementi di non subire, a seguito della crescita e presenza di agenti biologici (organismi viventi), modifiche prestazionali.

Livello minimo delle prestazioni

I livelli minimi variano in funzione dei materiali utilizzati, dall'esposizione, dal tipo di agente biologico e del loro impiego, ma comunque i pavimenti non dovranno deteriorarsi, nè permettere lo sviluppo di microrganismi in genere o comunque perdere le prestazioni iniziali. Dalle norme UNI si possono avere indicazioni sulle caratteristiche classifcatorie e geometriche delle piastrelle.

Anigroscopicità

Capacità degli elementi di non essere soggetti a mutamenti di dimensione, comportamento e morfologia in seguito all'assorbimento e/o al contatto con acqua.

Livello minimo delle prestazioni

I livelli minimi prestazionali per i pavimenti devono essere correlati al fatto che la presenza di acqua non deve produrre variazioni dimensionali né tanto meno deformazioni permanenti sul pavimento. Dalle norme UNI si possono avere indicazioni sulle caratteristiche classifcatorie e geometriche delle piastrelle.

Controllo della scabrosità e regolarità estetica

Proprietà di avere superfici esteticamente regolari, adeguate all'uso cui sono destinate.

Livello minimo delle prestazioni

I livelli minimi variano in funzione delle varie necessità di progetto, comunque nel rispetto delle caratteristiche dimensionali ed estetiche delle piastrelle stesse. Dalle norme UNI si possono avere indicazioni sulle caratteristiche classifcatorie e geometriche delle piastrelle.

Resistenza agli agenti aggressivi

Capacità di non subire effetti degenerativi dovuti all'azione di agenti aggressivi chimici.

Livello minimo delle prestazioni

I livelli minimi variano in funzione dei materiali utilizzati, dall'esposizione, dal tipo di agente aggressivo e del loro impiego, ma comunque i pavimenti non dovranno deteriorarsi nè comunque perdere le prestazioni iniziali. Dalle norme UNI si possono avere indicazioni sulle caratteristiche classifcatorie e geometriche delle piastrelle, ed in particolare dalle norme : UNI EN 87 "Piastrelle di ceramica per rivestimento di pavimenti e pareti - Definizioni, classificazione, caratteristiche e contrassegno", UNI 7998 - "Pavimentazioni - Terminologia", UNI 7999 - "Pavimentazioni - Analisi dei requisiti", UNI 8380 - "Strati del supporto di pavimentazione - Analisi dei requisiti", UNI 8381 - "Strati del supporto di pavimentazione - Istruzione per la progettazione e l'esecuzione", UNI EN ISO 10545-1 "Piastrelle di ceramica - Campionamento e criteri di accettazione", UNI EN ISO 10545-2 "Piastrelle di ceramica - Determinazione delle caratteristiche dimensionali e della qualità della superficie". Le prove che vengono effettuate sui campioni di materiale sono : - determinazione della resistenza chimica di un campione di piastrella sottoposta all'azione di una soluzione di prova (UNI EN ISO 10545-13); - determinazione della resistenza alle macchie di un campione di piastrella sottoposta all'azione di una soluzione di prova (UNI EN ISO 10545-14).

Resistenza al gelo

Capacità di mantenere inalterate le proprie caratteristiche e non subire degradi o modifiche dimensionali-funzionali a seguito della formazione di ghiaccio così come anche durante la fase di disgelo.

Livello minimo delle prestazioni

I livelli minimi variano in funzione dei materiali utilizzati, dall'esposizione e del loro impiego; pertanto la scelta della piastrella deve essere adeguata alle caratteristiche climatiche del luogo ove andrà posizionata. Dalle norme UNI si possono avere indicazioni sulle caratteristiche classifcatorie e geometriche delle piastrelle.

6. ANOMALIE RISCONTRABILI

Modifiche cromatiche

Valutazione: anomalia lieve

Modificazione, su aree piccole o estese, della pigmentazione e del colore superficiale, con la comparsa di macchie e/o patine opacizzanti.

Ritenzione di umidità

Valutazione: anomalia grave

La ritenzione di umidità consiste nell'assorbimento di umidità con conseguente degrado degli elementi che possono comportare rigonfiamenti e successive rotture.

Deformazioni

Valutazione: anomalia grave

Variazioni geometriche e/o morfologiche della superficie dell'elemento, dovute a sollecitazioni di varia natura (sovraccaricamento, sbalzi termici, ecc.).

Degradati

Valutazione: anomalia grave

Degradati strutturali e conformativi comportanti la formazione di microfessure, screpolature, sfogliamenti (per invecchiamento, fenomeni di fatica, ecc.).

Distacchi e scollamenti

Valutazione: anomalia grave

Distacchi e scollamenti di parte o di tutto l'elemento dallo strato di supporto, dovuti a errori di fissaggio, ad invecchiamento del materiale o a sollecitazioni esterne.

Efflorescenze

Valutazione: anomalia lieve

Fenomeni legati alla formazione cristallina di sali solubili sulla superficie dell'elemento, generalmente poco coerenti e con colore biancastro.

Depositi

Valutazione: anomalia lieve

Depositi sulla superficie dell'elemento di pulviscolo atmosferico o altro materiale estraneo (foglie, ramaglie, detriti, ecc.).

Scheggiature

Valutazione: anomalia grave

Scheggiatura dell'elemento con distacco ed allontanamento di porzioni di materiale soprattutto lungo i bordi e gli spigoli.

7. MANUTENZIONI ESEGUIBILI DIRETTAMENTE DALL'UTENTE

CONTROLLI

- Verifica della condizione estetica della superficie

INTERVENTI

- Pulizia
- Pulizia e rimozione di croste nere, patine biologiche, graffiti, macchie

8. MANUTENZIONI ESEGUIBILI A CURA DI PERSONALE SPECIALIZZATO

CONTROLLI

- Verifica dell'efficienza del pavimento
- Verifica dei difetti di posa e/o manutenzione
- Controllo dei danni causati da eventi imprevedibili

INTERVENTI

- Verifica dello stato, ripristino e/o sostituzione di giunti e sigillature
- Rimozione e rifacimento

Arch. Corrado Lattanzi
Via Cavour 6
54033 Carrara MS
336702117
E-mail: arch.corrado.lattanzi@antiquesinitaly.com

PIANO DI SICUREZZA E COORDINAMENTO

Art. 100, D. Lgs. n. 81 del 9 aprile 2008
Allegato XV, D. Lgs. 81/2008

OGGETTO: INTERVENTO DI MIGLIORAMENTO SISMICO- EDIFICIO PUBBLICO AD USO SCUOLA ELEMENTARE

COMMITTENTE: COMUNE DI AULLA

CANTIERE: Serricciolo, via Pisa

REDATTO DA: ARCH. CORRADO LATTANZI

Il Coordinatore per la Sicurezza

Il Committente

Il Responsabile dei Lavori

1. Introduzione

Il presente Piano di Sicurezza e Coordinamento è redatto dal Coordinatore per la Sicurezza in fase progettuale (CSP) in conformità alle disposizioni dell'articolo 91 e dell'allegato XV del D. Lgs. 81/2008, così come modificato dal D. Lgs. 106/2009.

Esso rappresenta il documento progettuale della sicurezza nel cantiere individuato, e cioè, il documento nel quale il CSP ha individuato, analizzato e valutato tutti gli elementi che possono influire sulla salute e sicurezza dei lavoratori prima dell'inizio dei lavori per l'opera oggetto di realizzazione.

Il Piano di Sicurezza e Coordinamento contiene tutte le informazioni, le valutazioni e le misure richieste per legge o ritenute necessarie dal CSP per assicurare la tutela della salute e della sicurezza dei lavoratori nel cantiere in oggetto. Esso è il risultato delle scelte progettuali ed organizzative attuate in conformità alle prescrizioni dell'articolo 100 del D.Lgs. 81/2008.

Il presente Piano contiene pertanto l'individuazione, l'analisi e la valutazione dei singoli rischi e di tutti gli elementi richiesti per legge, con l'indicazione delle conseguenti procedure, degli apprestamenti e delle attrezzature atti a garantire per tutta la durata dei lavori il rispetto delle norme per la prevenzione degli infortuni e la tutela della salute dei lavoratori, con particolare riferimento alla eventuale presenza simultanea o successiva di più imprese o di lavoratori autonomi.

Contiene inoltre la stima dei costi della sicurezza, effettuata secondo le disposizioni dell'articolo 100 e del punto 4 allegato XV del D.Lgs 81/2008 ed il cronoprogramma dei lavori in cui sono indicate, in base alla complessità dell'opera, le lavorazioni, le fasi e le sottofasi di lavoro, la loro sequenza temporale e la loro durata.

Per facilità di riferimento e lettura, il piano è stato suddiviso in capitoli e paragrafi seguendo le prescrizioni di cui agli articoli succitati.

2. Identificazione e descrizione dell'opera

Ubicazione del cantiere

SERRICCIOLO- VIA PISA

:

Intervento di miglioramento sismico su edificio ad uso scuola elementare comunale. Le opere da realizzare sono le seguenti:-rinforzo di tutte le fondazioni in c.a., rinforzo con fibre dei pilastri, rinforzi con putrelle in acciaio delle travi di piano, rinforzo in ca. delle travi di copertura della palestra, piccole demolizioni e ricostruzioni di porzioni di murature con i relativi intonaci. demolizione e rifacimento delle pavimentazioni, sostituzione degli infissi esterni.

Layout del cantiere

3. Anagrafica di cantiere

Committente

COMUNE DI AULLA

Responsabile dei lavori

Da definire

Coordinatore in fase di progettazione

ARCH. CORRADO LATTANZI

Coordinatore in fase di esecuzione

Da definire

Progettisti

ARCH. CORRADO LATTANZI

Direzione lavori

Da definire

Imprese

Da definire

Lavoratori autonomi

Da definire

4. Documentazione da tenere in cantiere

{verificare l'elenco della documentazione da tenere in cantiere}
Ai sensi della vigente normativa le imprese che operano in cantiere dovranno custodire presso gli uffici di cantiere la seguente documentazione:

- Notifica preliminare (inviata alla A.S.L. e alla D.P.L. dal committente o dal responsabile dei lavori e consegnata all'impresa esecutrice che la deve affiggere in cantiere);
- Piano di Sicurezza e di Coordinamento;
- Fascicolo con le caratteristiche dell'Opera;
- Piano Operativo di Sicurezza di ciascuna delle imprese operanti in cantiere ed eventuali relativi aggiornamenti;
- Titolo abilitativo alla esecuzione dei lavori;
- Copia del certificato di iscrizione alla Camera di Commercio Industria e Artigianato per ciascuna delle imprese operanti in cantiere;
- Documento unico di regolarità contributiva (DURC);
- Certificato di iscrizione alla Cassa Edile per ciascuna delle imprese operanti in cantiere;
- Copia del registro degli infortuni per ciascuna delle imprese operanti in cantiere;
- Copia del Libro Unico del Lavoro per ciascuna delle imprese operanti in cantiere;
- Verbali delle ispezioni effettuate dai funzionari degli enti di controllo che abbiano titolo in materia di ispezioni dei cantieri (A.S.L., Ispettorato del lavoro, I.S.P.E.S.L., Vigili del fuoco, ecc.);
- Registro delle visite mediche periodiche e di idoneità alla mansione;
- Tesserini di vaccinazione antitetanica;
- Certificati di idoneità per lavoratori minorenni;

Inoltre dovrà essere conservata negli uffici del cantiere anche la seguente documentazione:

- Contratto di appalto (contratto con ciascuna impresa esecutrice e subappaltatrice);
- Autorizzazione per eventuale occupazione di suolo pubblico;
- Autorizzazioni degli enti competenti per i lavori stradali (eventuali);
- Autorizzazioni o nulla osta eventuali degli enti di tutela (Soprintendenza ai Beni Architettonici e Ambientali, Soprintendenza archeologica, Assessorato regionale ai Beni Ambientali, ecc.);
- Segnalazione all'esercente l'energia elettrica per lavori effettuati in prossimità di parti attive;
- Denuncia di installazione all'I.S.P.E.S.L. degli apparecchi di sollevamento di portata superiore a 200 kg, con dichiarazione di conformità a marchio CE;
- Denuncia all'organo di vigilanza dello spostamento degli apparecchi di sollevamento di portata superiore a 200 kg;
- Richiesta di visita periodica annuale all'organo di vigilanza degli apparecchi di sollevamento non manuali di portata superiore a 200 kg;
- Documentazione relativa agli apparecchi di sollevamento con capacità superiore ai 200 kg, completi di verbali di verifica periodica;
- Verifica trimestrale delle funi, delle catene incluse quelle per l'imbracatura e dei ganci metallici riportata sul libretto di omologazione degli apparecchi di sollevamenti;
- Piano di coordinamento delle gru in caso di interferenza;
- Libretto d'uso e manutenzione delle macchine e attrezzature presenti sul cantiere;
- Schede di manutenzione periodica delle macchine e attrezzature;
- Dichiarazione di conformità delle macchine CE;
- Libretto matricolare dei recipienti a pressione, completi dei verbali di verifica periodica;
- Copia di autorizzazione ministeriale all'uso dei ponteggi e copia della relazione tecnica del fabbricante per i ponteggi metallici fissi;
- Piano di montaggio, trasformazione, uso e smontaggio (Pi.M.U.S.) per i ponteggi metallici fissi;
- Progetto e disegno esecutivo del ponteggio, se alto più di 20 m o non realizzato secondo lo schema tipo riportato in autorizzazione ministeriale;
- Dichiarazione di conformità dell'impianto elettrico da parte dell'installatore;
- Dichiarazione di conformità dei quadri elettrici da parte dell'installatore;
- Dichiarazione di conformità dell'impianto di messa a terra, effettuata dalla ditta abilitata, prima della messa in esercizio;
- Dichiarazione di conformità dell'impianto di protezione dalle scariche atmosferiche, effettuata dalla ditta abilitata;
- Denuncia impianto di messa a terra e impianto di protezione contro le scariche atmosferiche (ai sensi del D.P.R. 462/2001);
- Comunicazione agli organi di vigilanza della dichiarazione di conformità dell'impianto di protezione dalle scariche atmosferiche.

Telefoni di emergenza

Pronto soccorso	118
Elisoccorso	118
Vigili del fuoco	115
Polizia	113
Carabinieri	112
ASL	[tel asl]
Acquedotto	(segnalazione guasti) [tel acquedotto]

ENEL	(segnalazione guasti)	[tel enel]
Gas	(segnalazione guasti)	[tel gas]
Telecom	(segnalazione guasti)	[tel telecom]
Comune ufficio tecnico	(segnalazione guasti)	[tel comune]

Per i numeri dei coordinatori, committenti e impresa vedasi la sezione dedicata ai soggetti del cantiere.

5. Area del cantiere

Caratteristiche dell'area di cantiere

Preparazione dell'area di cantiere: Non necessaria.

Portanza: media.

Giacitura e pendenza: pianeggiante.

Tipo di terreno: sufficientemente compatto.

Presenza di frane o smottamenti: nessuna frana o smottamento è stata mai segnalata in questa zona. Comunque non verranno mai installate opere provvisionali su terreno di riporto soggetto a franamenti.

Profondità della falda: la falda si trova a oltre 10 metri e non è previsto il suo innalzamento, ne è possibile il suo inquinamento in quanto non vengono utilizzate sostanze inquinanti che possono filtrare nel terreno.

Pericolo di allagamenti: il cantiere si trova in posizione tale che in caso di forte pioggia non dovrebbe verificarsi alcun allagamento. In ogni caso verranno realizzati appositi canali per l'allontanamento delle acque superficiali, in modo che esse non vadano ad infiltrarsi negli scavi, ed atti ad evitare che il ruscellamento possa diminuire la stabilità delle opere provvisionali.

Lavori in luoghi confinati e/o sospetti di inquinamento:
Non sono presenti luoghi confinati di cui al DPR 177/2011

Presenza di gas negli scavi:
In vicinanza del cantiere non sono presenti depositi, raffinerie, stazioni di compressione e di decompressione, metanodotti e condutture di gas, che possono dar luogo ad infiltrazione di sostanze pericolose negli scavi.

Contesto ambientale

Edificio isolato con ampio spazio circostante

Rischi esterni all'area di cantiere

Altri cantieri nelle immediate vicinanze: nessuno.

Attività pericolose: nessuna attività pericolosa risulta essere insediata in vicinanza del medesimo.

Rischi trasmessi all'area circostante

Caduta di materiali all'esterno del cantiere: nelle zone di confine con aree dove è possibile il passaggio o la presenza di persone verranno installati gli opportuni mezzi provvisionali per evitare la caduta di materiali sui pedoni.

Trasmissione di agenti inquinanti: dato che in cantiere non vengono usati agenti chimici altamente inquinanti, è da escluderne la possibile trasmissione all'esterno.

Propagazione di incendi: verrà messa in atto una sorveglianza specifica da attuarsi durante le operazioni di saldatura e durante ogni altra operazione che possa propagare l'incendio ad altri edifici.

Propagazione di rumori molesti: la propagazione dei rumori verrà ridotta al minimo, utilizzando attrezzature adeguate e organizzando il cantiere in modo che i lavori più rumorosi, in vicinanza delle altre proprietà, vengano eseguiti nelle ore centrali della mattinata e del pomeriggio. Inoltre prima dell'uso di utensili particolarmente rumorosi (es. martelli pneumatici) verrà dato preavviso alle proprietà adiacenti.

Propagazione di fango o polveri: durante le fasi di demolizione verranno irrorate con acqua le opere da demolire in modo tale che le polveri non si propaghino all'esterno, sempre che tale operazione sia possibile e non interagisca con impianti elettrici e simili. Inoltre in caso di pioggia e in presenza di fango, i conducenti dei mezzi che accedono dal cantiere alla via pubblica laveranno con getto d'acqua le ruote per evitare che il fango invada la sede stradale. Per impedire l'accesso involontario di non addetti ai lavori alle zone corrispondenti del cantiere, si dovranno adottare opportuni provvedimenti quali segnalazioni, delimitazioni, scritte e cartelli ricordanti il divieto d'accesso (cartelli di divieto) ed i rischi quivi presenti (cartelli di avvertimento); tali accorgimenti dovranno essere di natura tale da risultare costantemente ben visibili.

Le zone di lavoro del cantiere, quelle di stoccaggio dei materiali e manufatti e quelle di deposito-sosta dei mezzi meccanici dovranno essere delimitate da una robusta e duratura recinzione. Gli elementi costituenti la recinzione su spazio pubblico dovranno essere segnalati con delle sbarre rosse e bianche inclinate di circa 45 gradi e dipinte od applicate in modo da risultare ben visibili ed identificabili da terzi. Durante le ore notturne l'ingombro di questi dovrà risultare visibile per mezzo di opportuna illuminazione sussidiaria.

6. Organizzazione del cantiere

Modalità per le recinzioni, gli accessi e le segnalazioni

Tutta l'area del cantiere risulta già recintata ed interdetta al pubblico transito..

Delimitazione delle zone soggetto a pubblico transito.
Non sono presenti tali zone.

Modalità di accesso dei mezzi dei fornitori.
I fornitori accedono al cantiere tramite l'ingresso predisposto allo scopo.
I fornitori che trasportano sostanze pericolose, prima dell'ingresso del cantiere, attendono la presenze del capo cantiere.
L'accesso è indicato nel layout del cantiere.

Servizi igienico-assistenziali

Prefabbricato tipo chimico:
Nel cantiere è installato un servizio igienico a funzionamento chimico con additivo chimico antifermentativo antiodore, con pozzetto liquami a caduta diretta privo di meccanismi idraulici con capacità di circa 180 lt. / usi 250 - 300.
Il servizio è dotato di sapone liquido e salviette di carta monouso. L'areazione è garantita da finestratura apribile.
Si utilizza l'acqua potabile dell'edificio:

L'acqua ad uso potabile per le maestranze è fornita dall'impianto idrico dell'edificio oggetto dell'intervento. Alle maestranze verranno forniti bicchieri di carta monouso e sarà vietato loro di bere vicino a gomme o rubinetti.

Viabilità principale di cantiere

Accesso ed uscita:

Il cantiere è dotato di un un unico cancello sia per l'accesso che per l'uscita ed è dotato
La larghezza è di circa 4 mt e tale comunque da consentire un franco di 70 cm per parte.
L'accesso non necessita di illuminazione notturna.
I pedoni utilizzano l'accesso carraio:
La conformazione dell'area del cantiere non permette la realizzazione di un cancello ad esclusivo uso dei pedoni, questi ultimi pertanto utilizzeranno per il transito il passo carraio.
Al fine di evitare interferenze con i mezzi meccanici, questi ultimi fermano la loro corsa prima di transitare per il passo carraio e si accertano che non transitino pedoni. In ogni caso i pedoni avranno diritto di precedenza sui mezzi meccanici. Gli autisti sono resi edotti sulle norme sopra indicate.

Viabilità esterna al cantiere

Strada a fondo cieco che da accesso al solo cancello esistente.

Impianti e reti di alimentazione

Entro tre metri dal punto di consegna verrà installato un interruttore onnipolare, il cui disinserimento toglie corrente a tutto l'impianto del cantiere.
Subito dopo è installato il quadro generale dotato in interruttore magnetotermico contro i sovraccarichi e differenziale contro i contatti accidentali (Id<0.3-0.5°).
I quadri elettrici sono conformi alla norma CEI EN 60439-4 (CEI 17-13/4) con grado di protezione minimo IP44. La rispondenza alla norma è verificata tramite l'applicazione sul quadro di una targhetta dove sono leggibili il nome del costruttore e marchio di fabbrica dell'ASC, la natura e il valore nominale della corrente.
Le linee di alimentazione mobili sono costituite da cavi tipo H07RN-F o di tipo equivalente e sono protette contro i danneggiamenti meccanici.
Le prese a spina sono conformi alla norma CEI EN 60309 (CEI 23-12) e approvate da IMQ, con grado di protezione non inferiore ad IP67 (protette contro l'immersione) e sono protette da interruttore differenziale. Nel quadro elettrico ogni interruttore protegge non più di 6 prese.
Le prese a spina delle attrezzature di potenza superiore a 1000 W sono del tipo a inserimento o disinserimento a circuito aperto.
Per evitare che il circuito sia rinchiuso intempestivamente durante l'esecuzione dei lavori elettrici o per manutenzione apparecchi ed impianti, gli interruttori generali di quadro saranno del tipo bloccabili in posizione di aperto o alloggiati entro quadri chiudibili a chiave.
La protezione contro i contatti indiretti è assicurata dall'interruttore differenziale, dall'impianto di terra, dall'uso di idonei dpi (guanti dielettrici, scarpe isolanti) da parte delle maestranze.

Impianti di illuminazione

Non necessario

Impianti di terra e di protezione

Nel cantiere la tensione massima sulle masse metalliche non supera i 25 V (CEI 64-8/7), considerando massa esterna qualunque parte metallica con resistenza verso terra minore 200 Ohm.
Tutte le masse metalliche, siano essi macchinari o opere provvisionali (es. ponti), sono collegate a terra.
Tutti i collegamenti a terra vengono coordinati con l'interruttore generale.
Le baracche metalliche saranno collegate all'impianto qualora presentino una resistenza verso terra inferiore a 200 Omh.
Il numero di dispersori e il loro diametro è calcolato e verificato dall'installatore.
E' fatto divieto alle maestranze di collegare a terra gli apparecchi elettrici alimentati a bassissima tensione o alimentati da trasformatore.

Modalità di accesso dei mezzi di fornitura dei materiali

L'accesso avviene dalla strada a fondo cieco e dall'unico cancello che sarà aperto su richiesta dei fornitori.

Dislocazione degli impianti di cantiere

Nel layout di cantiere è segnalata la posizione del pannello di controllo dell'impianto elettrico, contenente l'interruttore generale e la posizione degli estintori.

La posizione dell'impianto elettrico sottoterra e in genere degli impianti di adduzione in prossimità di zone soggette a scavo, la cui rottura può cagionare danno alla salute dei lavoratori, è segnalata mediante appositi mezzi visivi.

Dislocazione delle zone di carico e scarico

Il carico e lo scarico di materiale avviene in zone appositamente destinate ed individuate nel layout di cantiere.

Dette zone sono mantenute libere e non devono essere occupate da attrezzature o da materiali di risulta.

Nel caso una zona non possa essere utilizzata per lo scarico, l'individuazione di un'altra zona è eseguita a cura del responsabile del cantiere, previa richiesta al CSE.

Dislocazione delle zone di deposito

Ubicazione: ai fini dell'ubicazione dei depositi, l'impresa deve considerare opportunamente la viabilità interna ed esterna, le aree lavorative, l'eventuale pericolosità dei materiali ed i problemi di stabilità del terreno.
E' fatto divieto di predisporre depositi di materiali sul ciglio degli scavi ed accatastamenti eccessivi in altezza; il deposito di materiale in cataste, pile, mucchi va sempre effettuato in modo razionale e tale da evitare crolli o cedimenti pericolosi.
E' fatto obbligo di allestire i depositi di materiali - così come le eventuali lavorazioni che possono costituire pericolo - in zone appartate del cantiere e delimitate in modo conveniente.

Accatastamento materiali: l'altezza massima per le cataste deve essere valutata in funzione della sicurezza al ribaltamento, dello spazio necessario per i movimenti e della necessità di accedere per l'imbraco; le cataste non devono appoggiare o premere su pareti non idonee a sopportare sollecitazioni.
Occorre utilizzare adeguate rastrelliere per lo stoccaggio verticale dei materiale (lamiere, lastre o pannelli). Le scorte di reattivi e solventi vanno tenuti in un area fresca, aerata e protetta dalle radiazioni solari.
Se si dovessero riscontrare delle problematiche di stoccaggio, i materiali dovranno essere trasportati in cantiere giornalmente o settimanalmente in funzione delle lavorazioni da compiersi.
Gli impalcati dei ponteggi, e le relative zone di passaggio, dovranno essere mantenute sgombre da materiali ed attrezzature non più in uso; i materiali eventualmente depositati sul ponteggio dovranno essere quelli strettamente necessari per l'andamento dei lavori.

Movimentazione dei carichi: per la movimentazione dei carichi dovranno essere usati, quanto più possibile, mezzi ausiliari atti ad evitare o ridurre le sollecitazioni sugli addetti. Al manovratore del mezzo di sollevamento o trasporto dovrà essere garantito il controllo delle condizioni di tutto il percorso, anche con l'ausilio di un eventuale aiutante. I percorsi per la movimentazione dei carichi sospesi dovranno essere scelti in modo da evitare, quanto più possibile, che essi interferiscano con zone in cui si trovino persone; diversamente la movimentazione dei carichi dovrà essere opportunamente segnalata al fine di consentire il loro spostamento.

Deposito del materiale da costruzione: il layout di cantiere individua la zona da utilizzarsi per l'accatastamento dei materiali da costruzione. L'appaltatore potrà rilocalizzare l'area previa preavviso al coordinatore in fase esecutiva.
L'area è posizionata in modo da non interferire con apprestamenti o con le attrezzature o con passaggi pedonali. Il materiale è accatastato in modo ordinato e, per i materiali impilati, verranno utilizzati appositi bancali con paletizzazione al suolo. In ogni caso il materiale verrà accatastato in modo da evitare crolli intempestivi o cedimenti del terreno.

Deposito del materiale di risulta: il layout del cantiere individua l'area utilizzata per l'accatastamento temporaneo dei materiali di risulta. L'area è scelta in modo tale da non interferire con le zone di passaggio e da non creare pericoli di franamento. Il materiale è accatastato in modo tale da evitare crolli intempestivi. Alle maestranze è fatto divieto di gettare materiale tossico o nocivo.

Deposito del ferro: il layout di cantiere individua la zona da utilizzarsi per l'accatastamento dei ferri da sagomare e/o sagomati. L'appaltatore potrà rilocalizzare l'area previa preavviso al coordinatore in fase esecutiva. L'area è posizionata in modo da non interferire con i passaggi veicolari e pedonali. I ferri sono accatastati in modo ordinato e comunque in modo tale da evitare inciampi. I tronconi di scarto sono accumulati in apposito spazio in attesa di essere smaltiti

Gestione dei rifiuti in cantiere

Si riportano di seguito le modalità di gestione dei rifiuti prodotti in cantiere, che dovranno essere seguite da parte delle imprese.

Smaltimento in discarica di macerie prodotte in cantiere: le macerie devono essere depositate in un'area delimitata e segnalata attraverso apposita cartellonistica, dove deve essere indicato il cod. CER del rifiuto e la descrizione dello stesso (CER 17.09.04, rifiuti misti dell'attività di costruzione e demolizione).

I rifiuti non pericolosi (macerie) stoccati in cantiere devono essere avviati alle operazioni di recupero o smaltimento: al raggiungimento dei 20 mc, ogni due mesi o almeno una volta all'anno se non si raggiungono i 20 mc.

La presa in carico delle macerie (la registrazione su apposita modulistica della quantità di macerie stoccate nel cantiere prima di essere recuperate o portate allo smaltimento) deve essere annotata sul registro di carico e scarico dei rifiuti entro una settimana dalla produzione delle stesse, nel caso in cui il rifiuto sopraccitato venga consegnato a terzi per le fasi di recupero o smaltimento. Il registro di carico e scarico dei rifiuti deve essere vidimato presso l'Ufficio competente.

Il trasporto delle macerie alla discarica può essere effettuato direttamente dalla ditta produttrice del rifiuto, senza la necessità di ottenere autorizzazioni, in quanto non rientra nella categoria dei rifiuti pericolosi. Si rende noto che il trasporto delle macerie deve essere accompagnato da apposito formulario di identificazione vidimato presso l'Ufficio competente.

Attività di recupero delle macerie prodotte in cantiere: le macerie devono essere depositate in un'area delimitata e segnalata attraverso apposita cartellonistica, dove deve essere indicato il cod. CER del rifiuto e la descrizione dello stesso (CER 17.09.04, rifiuti misti dell'attività di costruzione e demolizione). La fase di stoccaggio dei rifiuti prima del recupero, viene definita messa in riserva e deve essere autorizzata dalla Provincia territorialmente competente.

La presa in carico delle macerie (la registrazione su apposita modulistica della quantità di macerie stoccate nel cantiere prima di essere recuperate o portate allo smaltimento) deve essere annotata sul registro di carico e scarico dei rifiuti entro 24 ore dalla produzione delle stesse. Il registro di carico e scarico dei rifiuti deve essere vidimato presso l'Ufficio competente.

Le macerie prima di poter essere riutilizzate, devono essere sottoposte ad un processo di recupero autorizzato dalla Provincia territorialmente competente.

Il processo di recupero sopraccitato deve rispondere ai requisiti richiesti dal DM 5.02.98 ed in particolare: macinazione, vagliatura, selezione granulometrica e separazione della frazione metallica e delle frazioni indesiderate. Il prodotto così ottenuto deve essere sottoposto al test di cessione, presso un laboratorio chimico autorizzato. La durata del test di cessione è di circa venti giorni. Una volta ottenuto il risultato del test, se rispondente ai parametri di legge, la materia prima ottenuta può essere riutilizzata in diversi siti. La validità del test di cessione è di 2 anni.

Il trasporto delle macerie dalla sede dove avverrà la fase di recupero può essere effettuata direttamente dalla ditta produttrice del rifiuto (ditta A) senza la necessità di ottenere autorizzazioni, in quanto non rientra nella categoria dei rifiuti pericolosi. Nel caso in cui la demolizione venga effettuata dalla (ditta A), mentre il trasporto ed il recupero delle macerie vengano affidati alla (ditta B), si rende noto che quest'ultima deve essere autorizzata (dagli organi competenti) sia al trasporto dei rifiuti, che al riutilizzo degli stessi. Inoltre la ditta (A) deve ottenere copia delle autorizzazioni al trasporto e recupero della ditta "B". Si rende noto che il trasporto delle macerie deve essere accompagnato da apposito formulario di identificazione in entrambi i casi. Il formulario di identificazione deve essere vidimato presso l'Ufficio competente.

Le ditte che effettuano attività di recupero di rifiuti sono tenute a comunicare annualmente tramite la denuncia al catasto dei rifiuti le quantità e le caratteristiche qualitative dei rifiuti recuperati.

Altre tipologie di rifiuti: dalla lavorazione in cantiere possono scaturire altre tipologie di rifiuti oltre alle macerie, quali a titolo puramente indicativo e non esaustivo: bancali in legno, carta (sacchi contenenti diversi materiali), nylon, latte sporche di vernici, bidoni sporchi di collanti, guanti usurati.

Per ogni tipologia di rifiuto, deve essere attribuito un codice CER. Per i rifiuti sopraindicati essi sono: 15.01.06 imballaggi in materiali misti, 15.01.04 imballaggi metallici, 15.01.02 imballaggi in plastica, 15.02.03 indumenti protettivi.

7. Informazioni di carattere generale

Misure di protezione contro i rischi provenienti dall'ambiente esterno

Non necessarie

Misure di protezione connesse alla presenza di linee aeree o interrate

Linee elettriche aeree esterne al cantiere: è presente una linea Enel la cui distanza non interferisce con il cantiere. In ogni caso nessuna opera provvisoria verrà installata (gru, ponteggi) a meno di 5 metri dalla linea, tenendo anche conto della lunghezza dei materiali sollevati. Particolare cautela verrà osservata durante il transito in vicinanza di linee elettriche, specie per i mezzi con bracci meccanici.

Linee elettriche aeree interne al cantiere: le linee elettriche, eventualmente presenti sulla facciata del fabbricato, verranno rimosse a cura dei tecnici Enel prima dell'inizio dei lavori.

Linee elettriche interrate: nella zona perimetrata del cantiere le planimetrie dell'Enel non segnalano alcuna linea di loro proprietà. Nel caso che vengano individuate linee private, esse vanno opportunamente segnalate e nessuno scavo dovrà eseguirsi a meno di 1.50 metri di distanza.

Acquedotto cittadino: l'acquedotto cittadino transita al centro della via pubblica e non costituisce intralcio ai normali lavori.

Fognatura pubblica: la fognatura pubblica transita al centro della via pubblica e non costituisce intralcio ai normali lavori. È opportuno però adottare sistemi che impediscano il ritorno di acque (ad esempio in presenza di forti temporali) utilizzando una valvola di non ritorno.

Rete del gas di città: la rete del gas transita lungo la via e non costituisce intralcio ai lavori. Nessuna linea privata transita nell'area del cantiere. Comunque nel caso che fosse rilevata un rete, prima dell'inizio delle operazioni, il tracciato verrà opportunamente segnalato con calce bianca e strisce colorate fissate su paletti. Lo scavo in vicinanza di detti tubi verrà eseguito con l'assistenza di persona munita di badile che verifichi la posizione del tubo.

Rete telefonica: nessuna rete telefonica transita nell'ambito del cantiere.

Altri: nessun altro impianto risulta transitare nell'area del cantiere. Prima dell'inizio degli scavi il coordinatore all'esecuzione dei lavori eseguirà un sopralluogo per verificare la presenza di linee o reti non segnalate.

Misure generali di protezione contro il rischio di seppellimento

Prima di procedere alle operazioni di scavo verranno accertate le condizioni intrinseche (proprie del terreno) ed estrinseche (provenienti dall'ambiente). Gli scavi non saranno eseguiti in vicinanza di opere provvisorie (ponti, impalcature, gru ecc.).Le pareti dello scavo avranno una inclinazione tale da evitare il franamento. Nel caso che lo scavo debba essere eseguito a parete verticale ed ad una profondità maggiore di 1,50 metri, le pareti saranno opportunamente armate. Per profondità comprese tra 1,00 e 1,50 metri e in presenza di lavori che obbligano le maestranze a lavorare chini all'interno dello scavo (es. posa in opera di tubazioni), verranno comunque eseguite opere o sistemi che evitino il franamento delle pareti. Sul bordo degli scavi non verrà depositato materiale, né transiteranno mezzi pesanti. Gli scavi saranno provvisti di veloci vie di fuga, realizzate anche mediante gradinate armate o mediante scale. Lungo tutto il perimetro dello scavo verrà realizzato un riparo atto ad evitare la caduta di persone al suo interno.

Misure generali di protezione contro il rischio di caduta dall'alto

La caduta di persone da posti di lavoro, a quota maggiore di 2 metri dal piano sottostante, verrà impedita con idonee misure di prevenzione, di norma parapetti, ripiani, passerelle, ponteggi, ecc. Quando non sia possibile l'installazione di tali mezzi, verranno utilizzate misure collettive o personali tali da ridurre al minimo il danno conseguente alle eventuali cadute (es. reti di protezione, funi di trattenuta ecc.).

Misure generali di sicurezza in caso di estese demolizioni

I lavori di estese demolizioni procederanno secondo un apposito programma, firmato dall'imprenditore e dal direttore tecnico di cantiere. Prima di iniziare le opere di demolizione verrà verificato lo stato di conservazione delle strutture oggetto dell'intervento e, se presenti, delle strutture adiacenti, nonché individuata la tipologia strutturale e il suo comportamento statico. Tali verifiche hanno lo scopo di valutare la stabilità del fabbricato. I lavori di demolizione procederanno dall'alto verso il basso e il materiale sarà convogliato in appositi canali e opportunamente bagnato per evitare il diffondersi di polveri. Le demolizioni manuali avverranno da appositi ponteggi autoportanti. Solo per i muri isolati di altezza inferiore a tre metri, è ammessa la demolizione per ribaltamento facendo uso di escavatore meccanico, sempre che tale operazione, tenendo conto anche delle vibrazioni, non pregiudichi la stabilità di altre strutture. I lavori di demolizione saranno effettuati da maestranze particolarmente esperte. Prima di procedere ai lavori di demolizione, verificare che gli impianti siano completamente disattivati. Nella zona oggetto della demolizione è vietato il transito di persone.

Misure di sicurezza contro i rischi di incendio o esplosione

Per le sostanze infiammabili eventualmente presenti in cantiere, verranno adottate adeguate misure di prevenzione. In particolare non verranno eseguiti lavori suscettibili di innescare incendi o esplosioni (es. impermeabilizzazione a caldo in vicinanza di legno e altro materiale) e gli addetti, nel maneggiare tali sostanze, indosseranno indumenti atti a impedire l'accumulo elettrostatico. Nel cantiere saranno installati idonei estintori e i cartelli avvisatori del pericolo.

Misure di protezione contro gli sbalzi eccessivi di temperatura

Per evitare (per quanto possibile) l'esposizione delle maestranze alle temperature eccessivamente fredde ed eccessivamente calde, esse utilizzeranno idonei indumenti e si provvederà alla alternanza degli addetti all'esposizione.

Misure di protezione contro i rischi da esposizione ad agenti chimici

Identificazione dei fattori di rischio: vengono preventivamente identificate le lavorazioni nelle quali necessita l'uso di sostanze chimiche potenzialmente dannose per i lavoratori, siano esse classificate pericolose o meno.

Vengono altresì identificate le eventuali emissioni esterne alle lavorazioni provenienti dall'ambiente esterno o dall'attività del committente. Individuate le lavorazioni o le fonti emissive, vengono identificate le sostanze al fine di attuare le adeguate misure di prevenzione.

Identificazione dei lavoratori esposti al rischio: per ogni singola lavorazione nella quale si fa uso di agenti chimici, vengono individuati i lavoratori che possono subire danni dall'uso diretto o indiretto di dette sostanze. Vengono altresì valutate la durata, il livello di esposizione e i valori limite professionali e biologici.

Per le emissioni esterne vengono identificate ed opportunamente segnalate le zone di influenza all'interno delle quali occorre attuare le misure di cui al successivo punto "Misure di prevenzione e protezione".

Identificazione dei rischi a cui sono sottoposti i lavoratori: in presenza di agenti chimici vengono individuati i rischi ed i danni alla salute dei lavoratori ed in particolare:

- incendi o esplosioni a causa del grado di infiammabilità delle sostanze o per la creazione di miscele esplosive nel caso vengano a contatto di acqua, aria od altre sostanze;
- aumento del pericolo di cancro per contatto, ingestione o inalazione;
- intossicazioni per contatto o inalazione;
- lesioni cutanee per contatto;
- danni ereditari nelle prole per contatto, inalazione o ingestione;
- sensibilizzazioni e allergie per contatto, inalazione o ingestione;
- combinazione di sostanze chimiche.

Misure di prevenzione e protezione: in presenza di agenti chimici nocivi vengono adottate le seguenti misure di prevenzione e protezione:

- viene preliminarmente valutata la possibilità di sostituire gli agenti chimici con sostanze a più basso tasso di tossicità;
- vengono ridotti al minimo i lavoratori a contatto con le sostanze e il tempo in cui il lavoratore rimane esposto agli effetti nocivi;
- vengono attivate misure igieniche adeguate, in funzione del tipo di sostanza (pulizia delle parti del corpo a contatto con la sostanza, sostituzione di indumenti);
- viene evitato l'uso di attrezzature o sistemi di lavoro in grado di sprigionare scintille o calore durante l'uso di agenti chimici infiammabili o esplosivi;
- i prodotti in uso sono accompagnati dalla scheda di sicurezza;
- i prodotti sono mantenuti nella loro confezione originale e custoditi in appositi locali tenendo conto della temperatura in relazione al tipo di agente;
- vengono attivate misure per ridurre al minimo la tossicità (quali l'areazione dei locali tramite aspiratori per i vapori e fumi tossici, in caso di uso in luoghi chiusi);
- i lavoratori sono formati sull'uso della sostanza e informati sui rischi derivanti e sulle etichettature di sicurezza;
- i lavoratori sono dotati di appositi dpi in relazione alla sostanza utilizzata.

Sorveglianza sanitaria: sono sottoposti a sorveglianza sanitaria i lavoratori che risultano esposti ad agenti chimici che sono classificati come: molto tossici, tossici, nocivi, sensibilizzanti, corrosivi, irritanti, tossici per il ciclo riproduttivo, cancerogeni e mutageni di categoria 3.

Viene attuato il monitoraggio biologico per i lavoratori esposti agli agenti per i quali e' stato fissato un valore limite biologico.

Misure di protezione contro i rischi da esposizione a campi elettromagnetici

Identificazione dei fattori di rischio: vengono preventivamente identificate le eventuali sorgenti di campi elettromagnetici.

In particolare vengono identificate le attrezzature in uso all'impresa nonché i macchinari eventualmente presenti nella zona di intervento che possono generare campi magnetici dannosi per la salute dei lavoratori. Vengono altresì identificati i campi elettromagnetici presenti nell'ambiente circostante ed indotti da apparati quali elettrodotti, antenne, ripetitori e simili.

Misurazione e calcolo dell'intensità dei campi: in presenza di fonti in grado di generare campi elettromagnetici che possono indurre effetti nocivi sulla salute dei lavoratori, vengono misurati e calcolati l'intensità di detti campi al fine di valutare se i valori d'azione ed i valori limite, di cui all'art. 208 del T.U. (D. Lgs. 9 aprile 2008, n. 81), siano superati.

Nessun lavoratore opera nelle zone in cui i valori dei campi sono superiori ai valori limite. In presenza di superamento del valore di azione, vengono attuate le misure di cui punto "Misure di prevenzione e protezione".

Identificazione dei lavoratori esposti al rischio: una volta individuate le fonti emissive, vengono individuati i lavoratori esposti ai campi elettromagnetici, in relazione alla organizzazione del lavoro, alle fasi lavorative ed alla dislocazione delle fonti rispetto all'area di cantiere. Detti lavoratori vengono opportunamente informati e formati sui rischi derivanti dai campi magnetici.

Vengono altresì individuati eventuali lavoratori portatori di apparecchi medicali il cui funzionamento può essere influenzato dai campi magnetici, quali stimolatori cardiaci.

Identificazione dei rischi a cui sono sottoposti i lavoratori: in presenza di campi elettromagnetici, vengono individuati i rischi a cui sono sottoposti i lavoratori con particolare riguardo:

- ai lavoratori portatori di apparecchi medicali sensibili ai campi magnetici (pacemaker e simili);
- presenza di apparati che possono azionarsi accidentalmente in presenza di campi magnetici o presentare malfunzionamenti con particolare riguardo ai sistemi di comando remoto (telecomando di gru e similari);
- verifica dei sistemi di sicurezza che possono essere inibiti dai campi magnetici (sistemi di blocco presenti su telecomandi di gru e similari);
- verifica dell'interferenza con sistemi di comunicazioni di sicurezza (radio trasmettenti per dirigere il traffico veicolare e similari);
- proiezioni di parti metalliche in presenza di campi magnetici statici;
- pericolo di incendio od esplosione in presenza di sostanze infiammabili innescate da scintille prodotte da campi indotti, correnti di contatto o scariche elettriche.

Misure di prevenzione e protezione: in presenza di campi elettromagnetici vengono attuate le seguenti misure di prevenzione e protezione:

- sono identificate le aree in cui vengono superati i valori d'azione, anche mediante appositi cartelli;
- quando possibile, i lavoratori operano al di fuori delle zone il cui campo elettromagnetico è superiore al valore d'azione;
- viene privilegiato l'uso di attrezzature a bassa emissione di campi elettromagnetici;
- viene eseguita una turnazione dei lavoratori esposti ai campi;
- in relazione all'intensità del campo e ove necessario, vengono installati appositi schermi;
- in via preferenziale vengono utilizzate attrezzature con comando a cavo anziché con telecomando;
- i lavoratori utilizzanti apparecchi di radiocomunicazione vengono istruiti sull'uso dei segnali visivi convenzionali;
- vengono verificati i sistemi di messa a terra delle attrezzature e degli apprestamenti quali ponteggi, betoniere e similari;
- viene evitato l'uso di sostanze infiammabili od esplosive.

Sorveglianza sanitaria: la sorveglianza sanitaria viene effettuata una volta l'anno o con periodicità inferiore decisa dal medico competente con particolare riguardo ai lavoratori particolarmente sensibili al rischio.

Sono tempestivamente sottoposti a controllo medico i lavoratori per i quali è stata rilevata un'esposizione superiore ai valori di azione.

Misure di protezione contro i rischi da movimentazione manuale dei carichi

Identificazione dei fattori di rischio: vengono preventivamente identificate le attività lavorative di movimentazione manuale dei carichi che comportano per i lavoratori rischi di patologie da sovraccarico biomeccanico, in particolare dorso-lombari.

Successivamente vengono valutati i fattori di rischio ed in particolare:

- carico eccessivamente pesante (oltre i 25 Kg) in relazione alla massa del lavoratore;
- carico che, per forma e dimensione, risulta difficilmente maneggiabile ancorché il peso sia compreso fra i 10 ed i 25 kg;
- carico posizionato in modo tale da compromettere l'equilibrio del lavoratore;
- carico posizionato in modo tale da impedire al lavoratore, nella fase di sollevamento, l'avvicinamento al tronco;
- carico posizionato in modo tale da far sì che il lavoratore debba compiere movimenti di torsione del corpo o debba curvare il dorso;
- lavoro che comporti movimenti ripetitivi di sollevamento carichi;
- lavoratore portatore di patologie che possono essere aggravate dalla movimentazione dei carichi.

Identificazione dei lavoratori esposti al rischio: una volta valutati i fattori di rischio, vengono individuati i lavoratori esposti in relazione all'organizzazione del lavoro, alle fasi lavorative, ai compiti di ciascun lavoratore ed alla rispettiva età. Detti

lavoratori vengono opportunamente informati e formati sui rischi, sui danni all'apparato dorso-lombare e sulle modalità di prevenzione.

Vengono altresì individuati i lavoratori che, per patologie o per età, possono essere sottoposti a ulteriori fattori di rischio.

Identificazione dei rischi a cui sono sottoposti i lavoratori: vengono altresì individuati i rischi a cui sono sottoposti i lavoratori durante le operazioni di movimentazione manuale dei carichi:

- schiacciamento delle vertebre a causa dell'eccessivo carico o della curvatura del dorso;
- ernie del disco intervertebrale;
- micro rotture degli anelli intervertebrali;
- danni causati da movimenti ripetitivi e comportanti sollevamento di carichi.

Valutazione del rischio: i rischi sono valutati tenuto conto dei fattori sopra elencati, del cantiere e delle norme ISO 11228 parte 1, 2 e 3.

Misure di prevenzione e protezione: in presenza di rischio da movimentazione manuale dei carichi vengono attuate le seguenti misure di prevenzione e protezione:

- i materiali vengono sollevati con l'ausilio di attrezzature meccaniche quali gru, argani, carrelli ecc;
- i materiali vengono stoccati in vicinanza degli apparati di sollevamento;
- la pavimentazione della zona di stoccaggio è orizzontale e non presenza sconnessioni che possano compromettere l'equilibrio del lavoratore;
- i materiali sono confezionati in modo tale che il peso che il lavoratore deve movimentare non sia superiore a 25 Kg (20 Kg per giovani e anziani);
- la forma degli involucri è tale che il lavoratore possa eseguire una presa salda con le braccia vicino al busto;
- i materiali sono posizionati ad un'altezza da terra superiore a 60 cm ed inferiore a 1,30 m., in modo tale che il lavoratore possa sollevarli senza piegare la schiena;
- il lavoratore è informato che il carico va sollevato tenendolo vicino al busto, piegando leggermente le ginocchia e tenendo la schiena eretta;
- i materiali sono posizionati ed accatastati in modo tale che il lavoratore non debba sporgersi o compiere movimenti di rotazione del busto;
- nei lavori ripetitivi viene eseguita una turnazione dei lavoratori.

Sorveglianza sanitaria: per ogni singolo lavoratore vengono valutati i fattori di rischio di cui all'allegato XXXIII al T.U. (D. Lgs. 9 aprile 2008, n. 81), nonché in relazione alle norme ISO 11228 parte 1, 2 e 3, in relazione alle mansioni del medesimo.

Vengono altresì valutate le eventuali patologie che possono essere aggravate dalla movimentazione manuale dei carichi.

Informazioni generali in relazione agli eventi atmosferici

In presenza di temperatura superiore ai 32 gradi, sono sospese le operazioni eseguite in pieno sole. Alle maestranze viene assicurata la fornitura di acqua potabile preferibilmente fresca, ma non inferiore a 12 gradi.

Le maestranze fanno uso di elmetto e abbigliamento estivo, ed evitano di lavorare a dorso nudo.

In presenza di forte vento il personale abbandona le strutture e gli apprestamenti che possono intempestivamente crollare (quali ponteggi, strutture a sbalzo, parti della costruzione non ancora stabili).

Se nel cantiere è stata installata una gru, in caso in cui essa non possa essere abbassata, l'addetto sblocca la rotazione in modo che la gru possa girare e posizionare il braccio lungo la direzione del vento riducendo così la resistenza.

In presenza di perturbazioni atmosferiche a carattere temporalesco, le maestranze abbandonano i posti di lavoro su strutture metalliche. In caso di pioggia tutte le lavorazioni all'aperto sono sospese

Sorveglianza sanitaria

Il datore di lavoro attiva la sorveglianza sanitaria in relazione al rischio a cui è sottoposto il lavoratore secondo le prescrizioni legislative vigenti.

A titolo esplicativo si riportano le principali sorveglianze da attuare.

Sorveglianza sanitaria in presenza di agenti biologici.
Tutti gli addetti sono sottoposti a sorveglianza sanitaria e , previo parere del medico competente, alle eventuali vaccinazioni ritenute necessarie (es. antiepatiti).

Sorveglianza sanitaria in presenza di agenti chimici.
Sono sottoposti a sorveglianza sanitaria , previo parere del medico competente, tutti gli addetti che utilizzano o che possono trovarsi a contatto con agenti chimici tossici considerati tali in base alle indicazioni riportate nella scheda tossicologica.

Sorveglianza sanitaria in presenza rischio da movimentazione manuale dei carichi.
Il medico competente stabilisce la periodicità delle visite a cui tutti i lavoratori sono sottoposti.

Sorveglianza sanitaria in presenza di rischio da radiazioni non ionizzanti.
Gli addetti sono sottoposti a visita medica con periodicità semestrale, salvo diversa prescrizione del medico.

Sorveglianza sanitaria in presenza di rischio rumore.
La sorveglianza sanitaria è attivata per tutti i lavoratori il cui livello di esposizione personale è superiore a 87 dba. Per valori compresi tra 80 e 87 dba è lo stesso lavoratore che può richiedere la visita medica . La periodicità delle visite è stabilita dal medico competente.
Sorveglianza sanitaria in presenza di rischio da vibrazioni.
Tutti i lavoratori sottoposti a questo rischio eseguono la visita medica con frequenza annuale.

Scala di valutazione dei rischi adottata

Per valutare i rischi si è utilizzata una scala a due dimensioni che tiene conto della probabilità di accadimento del rischio e del danno provocato in caso di accadimento.

I valori possibili per la probabilità che l'evento si verifichi sono i seguenti:

- 1=improbabile;
- 2=poco probabile;
- 3=probabile;
- 4=molto probabile.

I valori possibili per il danno in caso che l'evento si verifichi sono i seguenti:

- 1=lieve;
- 2=medio;
- 3=grave;
- 4=molto grave.

Il risultato ottenuto moltiplicando la probabilità per il danno, costituisce la valutazione del rischio che è definita come segue:

- valore 1=molto basso;
- valori da 2 a 3=basso;
- valori da 4 a 8=medio;
- valori da 9 a 16=alto.

Valutazione del rischio rumore.
Secondo quanto previsto dall'art. 181 del D.Lgs. n. 81/2008, la valutazione del rischio rumore è stata eseguita facendo riferimento ai tempi di esposizione e ai livelli di rumore standard individuati da studi e misurazioni la cui validità è riconosciuta dalla commissione prevenzione infortuni.
In particolare è stato adottato lo studio effettuato da parte del Comitato Paritetico Territoriale di Torino e Provincia e pubblicato nel volume "Conoscere per Prevenire - Valutazione del rischio derivante dall'a esposizione a rumore durante il lavoro nelle attività edili".

8. Schede delle lavorazioni e relative analisi dei rischi

ALLESTIMENTO E SMONTAGGIO DEL CANTIERE (ALLESTIMENTO DEL CANTIERE):
Sono previste le seguenti fasi lavorative:

1. Predisposizione zone di deposito scoperte
2. Installazione container o cassoni per materiali di risulta
3. Installazione servizi igienici prefabbricati
4. Installazione del ponteggio
5. Impianto elettrico del cantiere edile
6. Rimozione dell'impianto elettrico
7. Impianto di terra del cantiere edile
8. Smontaggio ponteggio in ferro

DEMOLIZIONI:
Sono previste le seguenti fasi lavorative:

1. Demolizione di copertura in tegole o coppi, della gronda e della orditura in legno
2. Demolizione di tramezzi, divisori e tamponature eseguiti a mano
3. Rimozione di intonaco esterno o altri rivestimenti
4. Demolizione a mano di intonaco interno e di rivestimenti in genere
5. Demolizione manuale di vecchie pavimentazioni
6. Demolizione dell'impianto elettrico
7. Demolizione dell'impianto idrico-sanitario
8. Rimozione serramenti esterni
9. Rimozione porte interne e telaio
10. Rimozione di davanzali
11. Demolizione di rivestimenti in piastrelle, legno o plastica
12. Demolizione di solai in latero-cemento eseguita a mano
13. Demolizione di opere in c.a. eseguita a mano

SCAVI E REINTERRI:
Sono previste le seguenti fasi lavorative:

1. Scavo a sezione ristretta eseguito con mezzi meccanici e a mano
2. Scavo eseguito a mano

FONDAZIONI:
E' prevista la seguente fase lavorativa:

1. Fondazioni in c.a.

PAVIMENTI:
Sono previste le seguenti fasi lavorative:

1. Posa di davanzali, soglie e simili
2. Posa di pavimenti e rivestimenti in ceramica o simili
3. Pavimenti in gomma o moquette
4. Massetto di sabbia e cemento

SOLAI:
E' prevista la seguente fase lavorativa:

1. Solaio in latero-cemento

MURATURE:
Sono previste le seguenti fasi lavorative:

1. Pareti divisorie interne in laterizio o simili
2. Muratura a cassavuota alta più di 3 m

COPERTURE:
Sono previste le seguenti fasi lavorative:

1. Canali di gronda e converse e pluviali
2. Pannelli grecati per sottotetti ventilati

STRUTTURE E OPERE IN C.A.:
Sono previste le seguenti fasi lavorative:

1. Opere in c.a. in genere a più di 2 m di altezza
2. Carpenteria per opere in c.a.
3. Pilastri in c.a. altezza circa 3 m

IMPIANTI:
Sono previste le seguenti fasi lavorative:

1. Impianto elettrico civile
2. Impianto idrico-sanitario

INTONACI:
Sono previste le seguenti fasi lavorative:

1. Intonaco civile interno steso a macchina
2. Intonaco esterno steso a macchina su elementi ad altezza maggiore di 3 metri
3. Intonaco esterno su elementi ad altezza minore di 3 metri
4. Intonaco interno in calce finito al civile steso a mano

SERRAMENTI:
Sono previste le seguenti fasi lavorative:

1. Posa di serramenti esterni completi di vetri
2. Posa di tapparelle o persiane
3. Posa di porte interne standard

OPERE DA PITTORE:
Sono previste le seguenti fasi lavorative:

1. Pitturazione facciata esterna alta più di 3 m
2. Pitturazione interna
3. Tinteggiature e verniciature esterne in genere

CONSOLIDAMENTI:
Sono previste le seguenti fasi lavorative:

1. Rinforzo di strutture interne con fibre di carbonio o vetroresine
2. Posa di travi e/o telai in acciaio

IMPERMEABILIZZAZIONI:
E' prevista la seguente fase lavorativa:

1. Impermeabilizzazione di strutture orizzontali con guaine a caldo

FAS.39007 - Predisposizione zone di deposito scoperte

Delimitazione e pulitura delle aree che saranno oggetto di deposito e stoccaggio materiali e mezzi d'opera

Sono previste le seguenti sottofasi lavorative:

- 1. Pulitura dell'area occupata dal deposito
- 2. Delimitazione dell'area occupata dal deposito

SOTTOFASE 1. PULITURA DELL'AREA OCCUPATA DAL DEPOSITO

Elenco dei rischi e relative misure preventive e protettive

Per i rischi connessi all'utilizzo di apprestamenti, macchinari, attrezzature e sostanze pericolose, si rimanda alla lettura delle relative schede.

Descrizione rischio	Valutazione rischio	Si trasmette all'esterno	Si diffonde alle fasi concomitanti
Caduta di materiali dall'alto in genere	MEDIO	No	No

- 1. Caduta di materiali dall'alto in genere
 - le maestranze indossano elmetto di protezione
 - nessuno opera nelle zone sottostante ai luoghi di lavoro con pericolo di caduta di materiali dall'alto
 - nel caso di persistenza del pericolo, la zona sottostante viene perimetrata
 - nel caso in cui il mezzo sia installato sotto luoghi di lavoro, sarà realizzata idonea tettoia

Elenco delle attrezzature e dei macchinari utilizzati

Per le procedure di utilizzo, la normativa di riferimento, le misure organizzative, le verifiche da attuare, i DPI da utilizzarsi ed i rischi relativi a macchinari ed attrezzature, si rimanda alla lettura delle relative schede.

- 1. Badile
- 2. Autocarro
- 3. Escavatore

SOTTOFASE 2. DELIMITAZIONE DELL'AREA OCCUPATA DAL DEPOSITO

Elenco delle attrezzature e dei macchinari utilizzati

Per le procedure di utilizzo, la normativa di riferimento, le misure organizzative, le verifiche da attuare, i DPI da utilizzarsi ed i rischi relativi a macchinari ed attrezzature, si rimanda alla lettura delle relative schede.

- 1. Martello manuale
- 2. Sega circolare a disco o a nastro

FAS.44528 - Installazione container o cassoni per materiali di risulta

Installazione di container chiusi o cassoni aperti per il deposito di materiali di risulta

Non sono previste sottofasi lavorative.

Elenco delle attrezzature e dei macchinari utilizzati

Per le procedure di utilizzo, la normativa di riferimento, le misure organizzative, le verifiche da attuare, i DPI da utilizzarsi ed i rischi relativi a macchinari ed attrezzature, si rimanda alla lettura delle relative schede.

- 1. Autogrù

FAS.39049 - Installazione servizi igienici prefabbricati

Posa dei servizi igienici prefabbricati e allacciamento agli impianti di cantiere

Sono previste le seguenti sottofasi lavorative:

- 1. Pulitura e regolarizzazione dell'area
- 2. Posa dei servizi prefabbricati
- 3. Allacciamento all'impianto fognario del cantiere

- 4. Allacciamento alla rete idrica del cantiere

SOTTOFASE 1. PULITURA E REGOLARIZZAZIONE DELL'AREA

Elenco delle attrezzature e dei macchinari utilizzati

Per le procedure di utilizzo, la normativa di riferimento, le misure organizzative, le verifiche da attuare, i DPI da utilizzarsi ed i rischi relativi a macchinari ed attrezzature, si rimanda alla lettura delle relative schede.

- 1. Badile
- 2. Autocarro
- 3. Escavatore

SOTTOFASE 2. POSA DEI SERVIZI PREFABBRICATI

Elenco delle attrezzature e dei macchinari utilizzati

Per le procedure di utilizzo, la normativa di riferimento, le misure organizzative, le verifiche da attuare, i DPI da utilizzarsi ed i rischi relativi a macchinari ed attrezzature, si rimanda alla lettura delle relative schede.

- 1. Badile
- 2. Martello manuale
- 3. Autogrù

SOTTOFASE 3. ALLACIAMENTO ALL'IMPIANTO FOGNARIO DEL CANTIERE

Elenco dei rischi e relative misure preventive e protettive

Per i rischi connessi all'utilizzo di apprestamenti, macchinari, attrezzature e sostanze pericolose, si rimanda alla lettura delle relative schede.

Descrizione rischio	Valutazione rischio	Si trasmette all'esterno	Si diffonde alle fasi concomitanti
Contatto con microrganismi dannosi	MEDIO	No	No

- 1. Contatto con microrganismi dannosi
 - le maestranze fanno uso di dpi che evitano il contatto con le sostanze inquinate (in particolare guanti impermeabili e mascherine)
 - preliminarmente il datore di lavoro individua il gruppo di appartenenza dei microrganismi

Elenco delle attrezzature e dei macchinari utilizzati

Per le procedure di utilizzo, la normativa di riferimento, le misure organizzative, le verifiche da attuare, i DPI da utilizzarsi ed i rischi relativi a macchinari ed attrezzature, si rimanda alla lettura delle relative schede.

- 1. Saldatrice per polietilene
- 2. Badile

SOTTOFASE 4. ALLACCIAMENTO ALLA RETE IDRICA DEL CANTIERE

Elenco delle attrezzature e dei macchinari utilizzati

Per le procedure di utilizzo, la normativa di riferimento, le misure organizzative, le verifiche da attuare, i DPI da utilizzarsi ed i rischi relativi a macchinari ed attrezzature, si rimanda alla lettura delle relative schede.

- 1. Saldatrice per polietilene

FAS.00008 - Installazione del ponteggio

Installazione di ponteggio metallico.

Non sono previste sottofasi lavorative.

Elenco dei rischi e relative misure preventive e protettive

Per i rischi connessi all'utilizzo di apprestamenti, macchinari, attrezzature e sostanze pericolose, si rimanda alla lettura delle relative schede.

Descrizione rischio	Valutazione rischio	Si trasmette all'esterno	Si diffonde alle fasi concomitanti
Tagli e abrasioni alle mani in genere	MEDIO	No	No
Cadute a livello e scivolamenti nell'uso del ponteggio	MOLTO BASSO	No	No
Crollo o ribaltamento del ponteggio	ALTO	Si	Si
Caduta dall'alto dal ponteggio	MEDIO	No	No
Caduta di materiali dall'alto del ponteggio	MEDIO	Si	Si

1. Tagli e abrasioni alle mani in genere
- le maestranze utilizzano guanti di uso generale

2. Cadute a livello e scivolamenti nell'uso del ponteggio
- i ponti sono tenuti liberi

3. Crollo o ribaltamento del ponteggio

Il rischio si trasmette all'ambiente esterno e si diffonde alle fasi concomitanti

- il ponteggio è realizzato da personale esperto conformemente allo schema fornito dal costruttore
- il ponteggio è ancorato alla costruzione, con esclusione delle pareti in demolizione
- il ponteggio è fornito di basette e di assi ripartitori del carico
- nella progettazione del ponteggio viene tenuto conto della forza del vento esercitato su le reti o i teli
- in caso di forte vento le maestranze abbandonano il ponteggio
- sul ponteggio non vengono accatastati materiali

4. Caduta dall'alto dal ponteggio
- il ponteggio è provvisto di parapetto regolamentare
- il parapetto è fornito di tavola fermapiede
- le scale, per accedere ai vari piani del ponteggio, sono installate sfalsate tra loro e superano di almeno un metro il piano di arrivo
- durante il montaggio il personale utilizza imbracature di sicurezza
- il ponteggio prosegue 1,2 m oltre l'ultimo piano di lavoro
- la distanza tra il ponte e la struttura non è maggiore di 20 cm

5. Caduta di materiali dall'alto del ponteggio

Il rischio si trasmette all'ambiente esterno e si diffonde alle fasi concomitanti

- le eventuali zone di passaggio sono protette con mantovana
- il ponteggio è fornito di rete o teli parasassi
- le eventuali zone di pubblico passaggio sono delimitate e protette

Elenco delle attrezzature e dei macchinari utilizzati

Per le procedure di utilizzo, la normativa di riferimento, le misure organizzative, le verifiche da attuare, i DPI da utilizzarsi ed i rischi relativi a macchinari ed attrezzature, si rimanda alla lettura delle relative schede.

1. Martello manuale
2. Scala semplice portatile
3. Utensili manuali vari
4. Chiave a cricchetto

Elenco dei dispositivi di protezione individuale utilizzati

Tutti i lavoratori presenti in cantiere indossano la tuta da lavoro, le scarpe antinfortunistiche, l'elmetto ed i guanti di uso generale (DPI standard). Per ogni singola fase di lavoro i lavoratori integreranno i dpi standard con quelli ivi indicati.

1. Imbracatura di sicurezza

FAS.00004 - Impianto elettrico del cantiere edile

Opere relative alla realizzazione dell'impianto elettrico di cantiere.

Non sono previste sottofasi lavorative.

Elenco dei rischi e relative misure preventive e protettive

Per i rischi connessi all'utilizzo di apprestamenti, macchinari, attrezzature e sostanze pericolose, si rimanda alla lettura delle relative schede.

Descrizione rischio	Valutazione rischio	Si trasmette all'esterno	Si diffonde alle fasi concomitanti
Elettrocuzione nell'installazione dell'impianto elettrico	ALTO	No	No

1. Elettrocuzione nell'installazione dell'impianto elettrico
- l'operatore indossa guanti dielettrici e calzature isolanti
- viene rimosso prima l'impianto elettrico e poi l'impianto di terra e il salvavita
- nessuna attrezzatura è collegata all'impianto durante le fasi di installazione

Elenco delle attrezzature e dei macchinari utilizzati

Per le procedure di utilizzo, la normativa di riferimento, le misure organizzative, le verifiche da attuare, i DPI da utilizzarsi ed i rischi relativi a macchinari ed attrezzature, si rimanda alla lettura delle relative schede.

1. Scala doppia
2. Utensili manuali per lavori elettrici

Elenco dei dispositivi di protezione individuale utilizzati

Tutti i lavoratori presenti in cantiere indossano la tuta da lavoro, le scarpe antinfortunistiche, l'elmetto ed i guanti di uso generale (DPI standard). Per ogni singola fase di lavoro i lavoratori integreranno i dpi standard con quelli ivi indicati.

1. Guanti dielettrici
2. Scarpe isolanti

FAS.00019 - Rimozione dell'impianto elettrico

Rimozione dell'impianto elettrico

Non sono previste sottofasi lavorative.

Elenco dei rischi e relative misure preventive e protettive

Per i rischi connessi all'utilizzo di apprestamenti, macchinari, attrezzature e sostanze pericolose, si rimanda alla lettura delle relative schede.

Descrizione rischio	Valutazione rischio	Si trasmette all'esterno	Si diffonde alle fasi concomitanti
Elettrocuzione nell'installazione dell'impianto elettrico	ALTO	No	No

1. Elettrocuzione nell'installazione dell'impianto elettrico
- l'operatore indossa guanti dielettrici e calzature isolanti
- viene rimosso prima l'impianto elettrico e poi l'impianto di terra e il salvavita
- nessuna attrezzatura è collegata all'impianto durante le fasi di installazione

Elenco delle attrezzature e dei macchinari utilizzati

Per le procedure di utilizzo, la normativa di riferimento, le misure organizzative, le verifiche da attuare, i DPI da utilizzarsi ed i rischi relativi a macchinari ed attrezzature, si rimanda alla lettura delle relative schede.

1. Scala doppia
2. Utensili manuali per lavori elettrici

Elenco dei dispositivi di protezione individuale utilizzati

Tutti i lavoratori presenti in cantiere indossano la tuta da lavoro, le scarpe antinfortunistiche, l'elmetto ed i guanti di uso generale (DPI standard). Per ogni singola fase di lavoro i lavoratori integreranno i dpi standard con quelli ivi indicati.

1. Guanti dielettrici
2. Scarpe isolanti

FAS.00003 - Impianto di terra del cantiere edile

Installazione di impianto di terra e contro le scariche atmosferiche con cavi di alimentazione interrati e aerei.

Sono previste le seguenti sottofasi lavorative:

1. Scavo a mano per realizzazione dei pozzetti profondità inferiore a 1,5 m
2. Installazione dei pozzetti e delle puntazze
3. Allacciamento della rete all'impianto di terra
4. Collaudo dell'impianto di terra

SOTTOFASE 1. SCAVO A MANO PER REALIZZAZIONE DEI POZZETTI PROFONDITÀ INFERIORE A 1,5 M

Elenco dei rischi e relative misure preventive e protettive

Per i rischi connessi all'utilizzo di apprestamenti, macchinari, attrezzature e sostanze pericolose, si rimanda alla lettura delle relative schede.

Descrizione rischio	Valutazione rischio	Si trasmette all'esterno	Si diffonde alle fasi concomitanti
Danni agli arti inferiori per caduta entro buche o piccoli scavi	MOLTO BASSO	No	No

1. Danni agli arti inferiori per caduta entro buche o piccoli scavi
- se incustodite, le buche vengono coperte con assiti e segnalate

Elenco delle attrezzature e dei macchinari utilizzati

Per le procedure di utilizzo, la normativa di riferimento, le misure organizzative, le verifiche da attuare, i DPI da utilizzarsi ed i rischi relativi a macchinari ed attrezzature, si rimanda alla lettura delle relative schede.

1. Piccone manuale
2. Badile

SOTTOFASE 2. INSTALLAZIONE DEI POZZETTI E DELLE PUNTAZZE

Elenco dei rischi e relative misure preventive e protettive

Per i rischi connessi all'utilizzo di apprestamenti, macchinari, attrezzature e sostanze pericolose, si rimanda alla lettura delle relative schede.

Descrizione rischio	Valutazione rischio	Si trasmette all'esterno	Si diffonde alle fasi concomitanti
Movimentazione manuale dei carichi in genere	BASSO	No	No

1. Movimentazione manuale dei carichi in genere
- i lavoratori sono formati e informati sulla movimentazione manuale dei carichi
 - vengono utilizzati preferibilmente attrezzature per il sollevamento
 - il singolo lavoratore solleva non oltre 20 Kg
 - quando necessario e nell'impossibilità di utilizzare sollevatori, il peso è ripartito in un numero adeguati di lavoratori
 - i pesi superiori a 25 Kg (15 per le donne) vengono manovrati in due
 - preferibilmente vengono utilizzati mezzi di sollevamento quali carriole, argani e simili

Elenco delle attrezzature e dei macchinari utilizzati

Per le procedure di utilizzo, la normativa di riferimento, le misure organizzative, le verifiche da attuare, i DPI da utilizzarsi ed i rischi relativi a macchinari ed attrezzature, si rimanda alla lettura delle relative schede.

1. Utensili manuali vari

SOTTOFASE 3. ALLACCIAMENTO DELLA RETE ALL'IMPIANTO DI TERRA

Elenco dei rischi e relative misure preventive e protettive

Per i rischi connessi all'utilizzo di apprestamenti, macchinari, attrezzature e sostanze pericolose, si rimanda alla lettura delle relative schede.

Descrizione rischio	Valutazione rischio	Si trasmette all'esterno	Si diffonde alle fasi concomitanti
Elettrocuzione nell'installazione dell'impianto elettrico	ALTO	No	No

1. Elettrocuzione nell'installazione dell'impianto elettrico
- l'operatore indossa guanti dielettrici e calzature isolanti
 - viene rimosso prima l'impianto elettrico e poi l'impianto di terra e il salvavita
 - nessuna attrezzatura è collegata all'impianto durante le fasi di installazione

Elenco delle attrezzature e dei macchinari utilizzati

Per le procedure di utilizzo, la normativa di riferimento, le misure organizzative, le verifiche da attuare, i DPI da utilizzarsi ed i rischi relativi a macchinari ed attrezzature, si rimanda alla lettura delle relative schede.

1. Utensili manuali per lavori elettrici

Elenco dei dispositivi di protezione individuale utilizzati

Tutti i lavoratori presenti in cantiere indossano la tuta da lavoro, le scarpe antinfortunistiche, l'elmetto ed i guanti di uso generale (DPI standard). Per ogni singola fase di lavoro i lavoratori integreranno i dpi standard con quelli ivi indicati.

1. Guanti dielettrici
2. Scarpe isolanti

SOTTOFASE 4. COLLAUDO DELL'IMPIANTO DI TERRA

Elenco dei rischi e relative misure preventive e protettive

Per i rischi connessi all'utilizzo di apprestamenti, macchinari, attrezzature e sostanze pericolose, si rimanda alla lettura delle relative schede.

Descrizione rischio	Valutazione rischio	Si trasmette all'esterno	Si diffonde alle fasi concomitanti
Elettrocuzione nell'installazione dell'impianto elettrico	ALTO	No	No

1. Elettrocuzione nell'installazione dell'impianto elettrico
- l'operatore indossa guanti dielettrici e calzature isolanti
 - viene rimosso prima l'impianto elettrico e poi l'impianto di terra e il salvavita
 - nessuna attrezzatura è collegata all'impianto durante le fasi di installazione

Elenco delle attrezzature e dei macchinari utilizzati

Per le procedure di utilizzo, la normativa di riferimento, le misure organizzative, le verifiche da attuare, i DPI da utilizzarsi ed i rischi relativi a macchinari ed attrezzature, si rimanda alla lettura delle relative schede.

1. Utensili manuali per lavori elettrici

Elenco dei dispositivi di protezione individuale utilizzati

Tutti i lavoratori presenti in cantiere indossano la tuta da lavoro, le scarpe antinfortunistiche, l'elmetto ed i guanti di uso generale (DPI standard). Per ogni singola fase di lavoro i lavoratori integreranno i dpi standard con quelli ivi indicati.

1. Guanti dielettrici
2. Scarpe isolanti

FAS.00024 - Smontaggio ponteggio in ferro

Smontaggio di ponteggio in acciaio e caricamento delle singole parti su autocarro

Non sono previste sottofasi lavorative.

Elenco dei rischi e relative misure preventive e protettive

Per i rischi connessi all'utilizzo di apprestamenti, macchinari, attrezzature e sostanze pericolose, si rimanda alla lettura delle relative schede.

Descrizione rischio	Valutazione rischio	Si trasmette all'esterno	Si diffonde alle fasi concomitanti
Crollo o ribaltamento del ponteggio	ALTO	Si	Si
Elettrocuzione nell'uso del ponteggio	MOLTO BASSO	No	No
Tagli e abrasioni alle mani nel montaggio e smontaggio del ponteggio	MOLTO BASSO	No	No
Caduta dall'alto dal ponteggio	MEDIO	No	No
Caduta di materiali dall'alto del ponteggio	MEDIO	Si	Si

1. Crollo o ribaltamento del ponteggio

Il rischio si trasmette all'ambiente esterno e si diffonde alle fasi concomitanti

- il ponteggio è realizzato da personale esperto conformemente allo schema fornito dal costruttore
- il ponteggio è ancorato alla costruzione, con esclusione delle pareti in demolizione
- il ponteggio è fornito di basette e di assi ripartitori del carico
- nella progettazione del ponteggio viene tenuto conto della forza del vento esercitato su le reti o i teli
- in caso di forte vento le maestranze abbandonano il ponteggio
- sul ponteggio non vengono accatastati materiali

2. Elettrocuzione nell'uso del ponteggio

- il ponteggio è collegato all'impianto di terra

3. Tagli e abrasioni alle mani nel montaggio e smontaggio del ponteggio

- le maestranze fanno uso di appositi guanti

4. Caduta dall'alto dal ponteggio

- il ponteggio è provvisto di parapetto regolamentare
- il parapetto è fornito di tavola fermapiede
- le scale, per accedere ai vari piani del ponteggio, sono installate sfalsate tra loro e superano di almeno un metro il piano di arrivo
- durante il montaggio il personale utilizza imbracature di sicurezza
- il ponteggio prosegue 1,2 m oltre l'ultimo piano di lavoro
- la distanza tra il ponte e la struttura non è maggiore di 20 cm

5. Caduta di materiali dall'alto del ponteggio

Il rischio si trasmette all'ambiente esterno e si diffonde alle fasi concomitanti

- le eventuali zone di passaggio sono protette con mantovana
- il ponteggio è fornito di rete o teli parasassi
- le eventuali zone di pubblico passaggio sono delimitate e protette

Elenco delle attrezzature e dei macchinari utilizzati

Per le procedure di utilizzo, la normativa di riferimento, le misure organizzative, le verifiche da attuare, i DPI da utilizzarsi ed i rischi relativi a macchinari ed attrezzature, si rimanda alla lettura delle relative schede.

1. Chiave a cricchetto
2. Autocarro
3. Gru a torre senza cabina

FAS.00045 - Demolizione di copertura in tegole o coppi, della gronda e della orditura in legno

Demolizione della copertura realizzata con manto in coppi o tegole poggianti su struttura in legno.

Sono previste le seguenti sottofasi lavorative:

1. Rimozione del manto di copertura
2. Rimozione della struttura portante in legno
3. Trasporto a scarica

Apprestamenti utilizzati per l'intera fase lavorativa

1. Ponte a cavalletto alto 2 m
2. Ponteggio metallico a tubi giunti

SOTTOFASE 1. RIMOZIONE DEL MANTO DI COPERTURA

Elenco dei rischi e relative misure preventive e protettive

Per i rischi connessi all'utilizzo di apprestamenti, macchinari, attrezzature e sostanze pericolose, si rimanda alla lettura delle relative schede.

Descrizione rischio	Valutazione rischio	Si trasmette all'esterno	Si diffonde alle fasi concomitanti
Crollo improvviso di tetti	ALTO	No	Si
Caduta da tetti e coperture	ALTO	No	No
Caduta di materiali e attrezzi dall'alto	MOLTO BASSO	No	Si
Scivolamento su tetto inclinato	ALTO	No	No
Inciampi e distorsioni nei lavori su tetti in legno	MEDIO	No	No

1. Crollo improvviso di tetti

Il rischio si diffonde alle fasi concomitanti

- il personale transita su passerelle regolamentari che distribuiscono il carico
- le porzioni di struttura che presentano pericolo di crollo vengono puntellate
- nessuno opera nella zona sottostante ai lavori
- prima dell'esecuzione dei lavori viene eseguito un accurata valutazione dello stato di conservazione della struttura

2. Caduta da tetti e coperture

- le zone prospicienti il vuoto sono riparate da sistemi di protezione dei bordi
- nelle zone di passaggio con pericolo di cedimento o caduta, vengono utilizzate tavole di ripartizione di larghezza adeguata
- quando l'altezza dal solaio di sottotetto è maggiore di 2 m e non è possibile l'installazione di sottoponti o altre protezioni, i lavoratori utilizzano cinture di sicurezza

3. Caduta di materiali e attrezzi dall'alto

Il rischio si diffonde alle fasi concomitanti

- nessuno opera nella zona immediatamente sottostante ai lavori
- le maestranze fanno uso di cinture con sacche porta attrezzi

4. Scivolamento su tetto inclinato

- le maestranze utilizzano scarpe antiscivolo
- il tetto è protetto da sistemi di protezione dei bordi o in alternativa le maestranze fanno uso di cinture di sicurezza
- in caso di condizioni atmosferiche che aumentano il pericolo di scivolamente, i lavori sono sospesi

5. Inciampi e distorsioni nei lavori su tetti in legno

- i lavoratori transitano su tavole larghe 60 cm

Elenco delle attrezzature e dei macchinari utilizzati

Per le procedure di utilizzo, la normativa di riferimento, le misure organizzative, le verifiche da attuare, i DPI da utilizzarsi ed i rischi relativi a macchinari ed attrezzature, si rimanda alla lettura delle relative schede.

- 1. Utensili manuali vari
- 2. Scala a elementi innestabili
- 3. Gru a torre senza cabina

SOTTOFASE 2. RIMOZIONE DELLA STRUTTURA PORTANTE IN LEGNO

Elenco dei rischi e relative misure preventive e protettive

Per i rischi connessi all'utilizzo di apprestamenti, macchinari, attrezzature e sostanze pericolose, si rimanda alla lettura delle relative schede.

Descrizione rischio	Valutazione rischio	Si trasmette all'esterno	Si diffonde alle fasi concomitanti
Crollo improvviso di tetti	ALTO	No	Si

- 1. Crollo improvviso di tetti

Il rischio si diffonde alle fasi concomitanti

- il personale transita su passerelle regolamentari che distribuiscono il carico
- le porzioni di struttura che presentano pericolo di crollo vengono puntellate
- nessuno opera nella zona sottostante ai lavori
- prima dell'esecuzione dei lavori viene eseguito un accurata valutazione dello stato di conservazione della struttura

Elenco delle attrezzature e dei macchinari utilizzati

Per le procedure di utilizzo, la normativa di riferimento, le misure organizzative, le verifiche da attuare, i DPI da utilizzarsi ed i rischi relativi a macchinari ed attrezzature, si rimanda alla lettura delle relative schede.

- 1. Motosega
- 2. Scala a elementi innestabili
- 3. Gru a torre senza cabina

SOTTOFASE 3. TRASPORTO A DISCARICA

Elenco delle attrezzature e dei macchinari utilizzati

Per le procedure di utilizzo, la normativa di riferimento, le misure organizzative, le verifiche da attuare, i DPI da utilizzarsi ed i rischi relativi a macchinari ed attrezzature, si rimanda alla lettura delle relative schede.

- 1. Canale per il convogliamento delle macerie
- 2. Autocarro
- 3. Gru a torre senza cabina

FAS.00053 - Demolizione di tramezzi, divisori e tamponature eseguiti a mano

Demolizione di tramezzi, muri divisori e tamponature senza funzione portante eseguita a mano

Sono previste le seguenti sottofasi lavorative:

- 1. Demolizione del muro
- 2. Trasporto a discarica

Apprestamenti utilizzati per l'intera fase lavorativa

- 1. Ponte a cavalletto alto 2 m

SOTTOFASE 1. DEMOLIZIONE DEL MURO

Elenco dei rischi e relative misure preventive e protettive

Per i rischi connessi all'utilizzo di apprestamenti, macchinari, attrezzature e sostanze pericolose, si rimanda alla lettura delle relative schede.

Descrizione rischio	Valutazione rischio	Si trasmette all'esterno	Si diffonde alle fasi concomitanti
Inalazioni di polveri durante la demolizione di strutture	MEDIO	Si	Si
Crollo improvviso di muri demoliti a mano	ALTO	No	Si
Caduta di materiali dall'alto nei lavori di demolizione	ALTO	No	Si
Intercettazione accidentale di linee elettriche nei lavori di demolizione	MEDIO	No	No

- 1. Inalazioni di polveri durante la demolizione di strutture

Il rischio si trasmette all'ambiente esterno e si diffonde alle fasi concomitanti

- le maestranze utilizzano mascherine antipolvere
- se non sussiste pericolo di elettrocuzione e scivolamento, le strutture vengono irrorate con acqua

- 2. Crollo improvviso di muri demoliti a mano

Il rischio si diffonde alle fasi concomitanti

- se il muro ha un'altezza inferiore a 2 m, i lavoratori operano direttamente sul muro utilizzando cinture di sicurezza
- nessuno opera nella zona oggetto della demolizione
- i lavoratori non operano sul muro e utilizzano ponteggi indipendenti

- 3. Caduta di materiali dall'alto nei lavori di demolizione

Il rischio si diffonde alle fasi concomitanti

- nessuno opera nella zona sottostante alle opere in demolizione
- i passaggi sono tenuti sgombri
- se esistono passaggi sotto la porzione in demolizione, questi sono protetti con opere provvisionali

- 4. Intercettazione accidentale di linee elettriche nei lavori di demolizione

- eventuali le linee elettriche vengono disattivate prima dell'inizio dei lavori
- prima dell'inizio dei lavori viene verificata la presenza di linee elettriche

Elenco delle attrezzature e dei macchinari utilizzati

Per le procedure di utilizzo, la normativa di riferimento, le misure organizzative, le verifiche da attuare, i DPI da utilizzarsi ed i rischi relativi a macchinari ed attrezzature, si rimanda alla lettura delle relative schede.

- 1. Martello demolitore elettrico
- 2. Martello manuale
- 3. Badile
- 4. Carriola

Elenco dei dispositivi di protezione individuale utilizzati

Tutti i lavoratori presenti in cantiere indossano la tuta da lavoro, le scarpe antinfortunistiche, l'elmetto ed i guanti di uso generale (DPI standard). Per ogni singola fase di lavoro i lavoratori integreranno i dpi standard con quelli ivi indicati.

- 1. Maschera monouso per polveri e fumi

SOTTOFASE 2. TRASPORTO A DISCARICA

Elenco delle attrezzature e dei macchinari utilizzati

Per le procedure di utilizzo, la normativa di riferimento, le misure organizzative, le verifiche da attuare, i DPI da utilizzarsi ed i rischi relativi a macchinari ed attrezzature, si rimanda alla lettura delle relative schede.

- 1. Canale per il convogliamento delle macerie
- 2. Martello manuale
- 3. Badile
- 4. Carriola
- 5. Autocarro

FAS.00060 - Rimozione di intonaco esterno o altri rivestimenti

Demolizione di intonaco esterno o di altri rivestimenti, eseguito con mazza e scalpello.

Sono previste le seguenti sottofasi lavorative:

- 1. Demolizione dell'intonaco
- 2. Trasporto a discarica

Apprestamenti utilizzati per l'intera fase lavorativa

- 1. Ponteggio metallico a tubi giunti

SOTTOFASE 1. DEMOLIZIONE DELL'INTONACO

Elenco dei rischi e relative misure preventive e protettive

Per i rischi connessi all'utilizzo di apprestamenti, macchinari, attrezzature e sostanze pericolose, si rimanda alla lettura delle relative schede.

Descrizione rischio	Valutazione rischio	Si trasmette all'esterno	Si diffonde alle fasi concomitanti
Inalazioni di polveri durante la demolizione di strutture	MEDIO	Si	Si

- 1. Inalazioni di polveri durante la demolizione di strutture

Il rischio si trasmette all'ambiente esterno e si diffonde alle fasi concomitanti

- le maestranze utilizzano mascherine antipolvere
- se non sussiste pericolo di elettrocuzione e scivolamento, le strutture vengono irrorate con acqua

Elenco delle attrezzature e dei macchinari utilizzati

Per le procedure di utilizzo, la normativa di riferimento, le misure organizzative, le verifiche da attuare, i DPI da utilizzarsi ed i rischi relativi a macchinari ed attrezzature, si rimanda alla lettura delle relative schede.

- 1. Martello demolitore pneumatico
- 2. Martello manuale

Elenco dei dispositivi di protezione individuale utilizzati

Tutti i lavoratori presenti in cantiere indossano la tuta da lavoro, le scarpe antinfortunistiche, l'elmetto ed i guanti di uso generale (DPI standard). Per ogni singola fase di lavoro i lavoratori integreranno i dpi standard con quelli ivi indicati.

- 1. Maschera monouso per polveri e fumi

SOTTOFASE 2. TRASPORTO A DISCARICA

Elenco delle attrezzature e dei macchinari utilizzati

Per le procedure di utilizzo, la normativa di riferimento, le misure organizzative, le verifiche da attuare, i DPI da utilizzarsi ed i rischi relativi a macchinari ed attrezzature, si rimanda alla lettura delle relative schede.

- 1. Badile
- 2. Carriola
- 3. Autocarro

FAS.00040 - Demolizione a mano di intonaco interno e di rivestimenti in genere

Demolizione di intonaci e rivestimenti internamente a fabbricati, mediante mazza e scalpello.

Sono previste le seguenti sottofasi lavorative:

- 1. Demolizione dell'intonaco
- 2. Trasporto a discarica

Apprestamenti utilizzati per l'intera fase lavorativa

- 1. Ponte a cavalletto alto 2 m

SOTTOFASE 1. DEMOLIZIONE DELL'INTONACO

Elenco dei rischi e relative misure preventive e protettive

Per i rischi connessi all'utilizzo di apprestamenti, macchinari, attrezzature e sostanze pericolose, si rimanda alla lettura delle relative schede.

Descrizione rischio	Valutazione rischio	Si trasmette all'esterno	Si diffonde alle fasi concomitanti
Inalazioni di polveri durante la demolizione di strutture	MEDIO	Si	Si

- 1. Inalazioni di polveri durante la demolizione di strutture

Il rischio si trasmette all'ambiente esterno e si diffonde alle fasi concomitanti

- le maestranze utilizzano mascherine antipolvere
- se non sussiste pericolo di elettrocuzione e scivolamento, le strutture vengono irrorate con acqua

Elenco delle attrezzature e dei macchinari utilizzati

Per le procedure di utilizzo, la normativa di riferimento, le misure organizzative, le verifiche da attuare, i DPI da utilizzarsi ed i rischi relativi a macchinari ed attrezzature, si rimanda alla lettura delle relative schede.

- 1. Martello manuale

Elenco dei dispositivi di protezione individuale utilizzati

Tutti i lavoratori presenti in cantiere indossano la tuta da lavoro, le scarpe antinfortunistiche, l'elmetto ed i guanti di uso generale (DPI standard). Per ogni singola fase di lavoro i lavoratori integreranno i dpi standard con quelli ivi indicati.

- 1. Maschera monouso per polveri e fumi

SOTTOFASE 2. TRASPORTO A DISCARICA

Elenco delle attrezzature e dei macchinari utilizzati

Per le procedure di utilizzo, la normativa di riferimento, le misure organizzative, le verifiche da attuare, i DPI da utilizzarsi ed i rischi relativi a macchinari ed attrezzature, si rimanda alla lettura delle relative schede.

- 1. Canale per il convogliamento delle macerie
- 2. Badile
- 3. Carriola
- 4. Autocarro

FAS.00056 - Demolizione manuale di vecchie pavimentazioni

Demolizione di pavimentazioni in materiale ceramico o similare, demolizioni di pavimentazioni in cls o similari, eseguito a mano e/o con l'ausilio di martello demolitore.

Sono previste le seguenti sottofasi lavorative:

- 1. Demolizione del pavimento
- 2. Trasporto a discarica

SOTTOFASE 1. DEMOLIZIONE DEL PAVIMENTO

Elenco dei rischi e relative misure preventive e protettive

Per i rischi connessi all'utilizzo di apprestamenti, macchinari, attrezzature e sostanze pericolose, si rimanda alla lettura delle relative schede.

Descrizione rischio	Valutazione rischio	Si trasmette all'esterno	Si diffonde alle fasi concomitanti
Intercettazione accidentale di linee elettriche nei lavori di demolizione	MEDIO	No	No
Inalazioni di polveri durante la demolizione di strutture	MEDIO	Si	Si

1. Intercettazione accidentale di linee elettriche nei lavori di demolizione
- eventuali le linee elettriche vengono disattivate prima dell'inizio dei lavori
- prima dell'inizio dei lavori viene verificata la presenza di linee elettriche

2. Inalazioni di polveri durante la demolizione di strutture

Il rischio si trasmette all'ambiente esterno e si diffonde alle fasi concomitanti

- le maestranze utilizzano mascherine antipolvere
- se non sussiste pericolo di elettrocuzione e scivolamento, le strutture vengono irrorate con acqua

Elenco delle attrezzature e dei macchinari utilizzati

Per le procedure di utilizzo, la normativa di riferimento, le misure organizzative, le verifiche da attuare, i DPI da utilizzarsi ed i rischi relativi a macchinari ed attrezzature, si rimanda alla lettura delle relative schede.

1. Martello demolitore elettrico
2. Piccone manuale
3. Badile

Elenco dei dispositivi di protezione individuale utilizzati

Tutti i lavoratori presenti in cantiere indossano la tuta da lavoro, le scarpe antinfortunistiche, l'elmetto ed i guanti di uso generale (DPI standard). Per ogni singola fase di lavoro i lavoratori integreranno i dpi standard con quelli ivi indicati.

1. Maschera monouso per polveri e fumi

SOTTOFASE 2. TRASPORTO A DISCARICA

Elenco dei rischi e relative misure preventive e protettive

Per i rischi connessi all'utilizzo di apprestamenti, macchinari, attrezzature e sostanze pericolose, si rimanda alla lettura delle relative schede.

Descrizione rischio	Valutazione rischio	Si trasmette all'esterno	Si diffonde alle fasi concomitanti
Inalazione di polveri durante il carico di detriti	MEDIO	No	Si
Cadute a livello per inciampo nei lavori di demolizione	MOLTO BASSO	No	No

1. Inalazione di polveri durante il carico di detriti

Il rischio si diffonde alle fasi concomitanti

- per il carico su autocarro viene fatto uso di apposite canalizzazioni
- l'altezza dello sbocco del canale viene tenuta ad altezza inferiore a 2 m rispetto al piano di carico

2. Cadute a livello per inciampo nei lavori di demolizione
- i passaggi vengono tenuti sgombri dai detriti
- le passerelle hanno larghezza regolamentare

Elenco delle attrezzature e dei macchinari utilizzati

Per le procedure di utilizzo, la normativa di riferimento, le misure organizzative, le verifiche da attuare, i DPI da utilizzarsi ed i rischi relativi a macchinari ed attrezzature, si rimanda alla lettura delle relative schede.

1. Canale per il convogliamento delle macerie
2. Badile
3. Carriola
4. Autocarro

FAS.00043 - Demolizione dell'impianto elettrico

Demolizione dell'impianto elettrico con rimozioni delle canalizzazioni, dei conduttori, prese, interruttori ecc.

Non sono previste sottofasi lavorative.

Elenco dei rischi e relative misure preventive e protettive

Per i rischi connessi all'utilizzo di apprestamenti, macchinari, attrezzature e sostanze pericolose, si rimanda alla lettura delle relative schede.

Descrizione rischio	Valutazione rischio	Si trasmette all'esterno	Si diffonde alle fasi concomitanti
Elettrocuzione nei lavori di rimozione di impianti elettrici	MEDIO	No	No

1. Elettrocuzione nei lavori di rimozione di impianti elettrici
- le maestranze utilizzano strumenti rilevatori della presenza di energia
- le maestranze utilizzano guanti dielettrici e calzature isolanti
- prima dell'inizio dei lavori viene disattivata l'adduzione di corrente elettrica

Elenco delle attrezzature e dei macchinari utilizzati

Per le procedure di utilizzo, la normativa di riferimento, le misure organizzative, le verifiche da attuare, i DPI da utilizzarsi ed i rischi relativi a macchinari ed attrezzature, si rimanda alla lettura delle relative schede.

1. Utensili manuali per lavori elettrici

Elenco dei dispositivi di protezione individuale utilizzati

Tutti i lavoratori presenti in cantiere indossano la tuta da lavoro, le scarpe antinfortunistiche, l'elmetto ed i guanti di uso generale (DPI standard). Per ogni singola fase di lavoro i lavoratori integreranno i dpi standard con quelli ivi indicati.

1. Guanti dielettrici
2. Scarpe isolanti

FAS.00044 - Demolizione dell'impianto idrico-sanitario

Demolizione di impianti in genere quali rete idrica, canalizzazioni di scarico, pozze e fosse settiche, ecc.

Non sono previste sottofasi lavorative.

Rimozione delle tubazioni di adduzione dell'acqua e dei tubi di scarico

Elenco dei rischi e relative misure preventive e protettive

Per i rischi connessi all'utilizzo di apprestamenti, macchinari, attrezzature e sostanze pericolose, si rimanda alla lettura delle relative schede.

Descrizione rischio	Valutazione rischio	Si trasmette all'esterno	Si diffonde alle fasi concomitanti
Movimentazione manuale dei carichi in genere	BASSO	No	No
Tagli e abrasioni nei lavori di demolizione	MOLTO BASSO	No	No
Contatto con microrganismi dannosi	MEDIO	No	No

1. Movimentazione manuale dei carichi in genere

- i lavoratori sono formati e informati sulla movimentazione manuale dei carichi
- vengono utilizzati preferibilmente attrezzature per il sollevamento
- il singolo lavoratore solleva non oltre 20 Kg
- quando necessario e nell'impossibilità di utilizzare sollevatori, il peso è ripartito in un numero adeguati di lavoratori
- i pesi superiori a 25 Kg (15 per le donne) vengono manovrati in due
- preferibilmente vengono utilizzati mezzi di sollevamento quali carriole, argani e simili

2. Tagli e abrasioni nei lavori di demolizione

- le maestranze fanno uso di guanti antitaglio
- viene verificata preliminarmente la presenza di detriti acuminati o taglienti

3. Contatto con microrganismi dannosi

- le maestranze fanno uso di dpi che evitano il contatto con le sostanze inquinate (in particolare guanti impermeabili e mascherine)
- preliminarmente il datore di lavoro individua il gruppo di appartenenza dei microrganismi

Elenco delle attrezzature e dei macchinari utilizzati

Per le procedure di utilizzo, la normativa di riferimento, le misure organizzative, le verifiche da attuare, i DPI da utilizzarsi ed i rischi relativi a macchinari ed attrezzature, si rimanda alla lettura delle relative schede.

1. Flessibile o smerigliatrice
2. Martello demolitore elettrico
3. Martello manuale
4. Utensili manuali vari
5. Carriola

Elenco dei dispositivi di protezione individuale utilizzati

Tutti i lavoratori presenti in cantiere indossano la tuta da lavoro, le scarpe antinfortunistiche, l'elmetto ed i guanti di uso generale (DPI standard). Per ogni singola fase di lavoro i lavoratori integreranno i dpi standard con quelli ivi indicati.

1. Maschera monouso con valvola per polveri e fumi
2. Guanti in gomma antiacidi e solventi

FAS.00061 - Rimozione serramenti esterni

Rimozione serramenti esterni in genere

Non sono previste sottofasi lavorative.

Elenco dei rischi e relative misure preventive e protettive

Per i rischi connessi all'utilizzo di apprestamenti, macchinari, attrezzature e sostanze pericolose, si rimanda alla lettura delle relative schede.

Descrizione rischio	Valutazione rischio	Si trasmette all'esterno	Si diffonde alle fasi concomitanti
Tagli e abrasioni nei lavori di demolizione	MOLTO BASSO	No	No
Caduta dall'alto nei lavori su serramenti pospicienti il vuoto	ALTO	No	No

1. Tagli e abrasioni nei lavori di demolizione

- le maestranze fanno uso di guanti antitaglio
- viene verificata preliminarmente la presenza di detriti acuminati o taglienti

2. Caduta dall'alto nei lavori su serramenti pospicienti il vuoto

- in mancanza di protezioni e per serramenti prospicienti sul vuoto, vengono utilizzate piattaforme aeree, ponteggi regolamentari o cinture di sicurezza
- è fatto divieto di lavorare di utilizzare il davanzale come zona di lavoro

Elenco delle attrezzature e dei macchinari utilizzati

Per le procedure di utilizzo, la normativa di riferimento, le misure organizzative, le verifiche da attuare, i DPI da utilizzarsi ed i rischi relativi a macchinari ed attrezzature, si rimanda alla lettura delle relative schede.

1. Piattaforma aerea su autocarro o semovente

Elenco dei dispositivi di protezione individuale utilizzati

Tutti i lavoratori presenti in cantiere indossano la tuta da lavoro, le scarpe antinfortunistiche, l'elmetto ed i guanti di uso generale (DPI standard). Per ogni singola fase di lavoro i lavoratori integreranno i dpi standard con quelli ivi indicati.

1. Guanti antitaglio in pelle

FAS.40497 - Rimozione porte interne e telaio

Rimozione di porte interne fissate alla muratura con telai sigillati o avvitati

Sono previste le seguenti sottofasi lavorative:

1. Rimozione delle porte
2. Rimozione del telaio fissato nel muro

SOTTOFASE 1. RIMOZIONE DELLE PORTE

Elenco dei rischi e relative misure preventive e protettive

Per i rischi connessi all'utilizzo di apprestamenti, macchinari, attrezzature e sostanze pericolose, si rimanda alla lettura delle relative schede.

Descrizione rischio	Valutazione rischio	Si trasmette all'esterno	Si diffonde alle fasi concomitanti
Tagli, abrasioni e schiacciamento delle mani e piedi nel sollevamento di materiali	MEDIO	No	No
Tagli, abrasioni e schiacciamento delle mani nel sollevamento di materiali	MEDIO	No	No
Movimentazione manuale dei carichi in genere	BASSO	No	No

1. Tagli, abrasioni e schiacciamento delle mani e piedi nel sollevamento di materiali

- le maestranze fanno uso di guanti e scarpe antinfortunistiche

2. Tagli, abrasioni e schiacciamento delle mani nel sollevamento di materiali

- le maestranze utilizzano guanti di uso generale

3. Movimentazione manuale dei carichi in genere

- i lavoratori sono formati e informati sulla movimentazione manuale dei carichi
- vengono utilizzati preferibilmente attrezzature per il sollevamento
- il singolo lavoratore solleva non oltre 20 Kg
- quando necessario e nell'impossibilità di utilizzare sollevatori, il peso è ripartito in un numero adeguati di lavoratori
- i pesi superiori a 25 Kg (15 per le donne) vengono manovrati in due
- preferibilmente vengono utilizzati mezzi di sollevamento quali carriole, argani e simili

Elenco delle attrezzature e dei macchinari utilizzati

Per le procedure di utilizzo, la normativa di riferimento, le misure organizzative, le verifiche da attuare, i DPI da utilizzarsi ed i rischi relativi a macchinari ed attrezzature, si rimanda alla lettura delle relative schede.

1. Utensili manuali vari

SOTTOFASE 2. RIMOZIONE DEL TELAIO FISSATO NEL MURO

Elenco delle attrezzature e dei macchinari utilizzati

Per le procedure di utilizzo, la normativa di riferimento, le misure organizzative, le verifiche da attuare, i DPI da utilizzarsi ed i rischi relativi a macchinari ed attrezzature, si rimanda alla lettura delle relative schede.

1. Utensili manuali vari
2. Martello demolitore elettrico
3. Martello manuale

FAS.00064 - Rimozione di davanzali

Rimozione di davanzali in pietra o marmo

Non sono previste sottofasi lavorative.

Apprestamenti utilizzati per l'intera fase lavorativa

- 1. Ponteggio metallico prefabbricato

Elenco delle attrezzature e dei macchinari utilizzati

Per le procedure di utilizzo, la normativa di riferimento, le misure organizzative, le verifiche da attuare, i DPI da utilizzarsi ed i rischi relativi a macchinari ed attrezzature, si rimanda alla lettura delle relative schede.

- 1. Martello demolitore elettrico
- 2. Utensili manuali vari
- 3. Martello manuale

FAS.40407 - Demolizione di rivestimenti in piastrelle, legno o plastica

Rimozione di rivestimenti in piastrelle ceramiche, in legno o plastica incollate o fissate a calce

Sono previste le seguenti sottofasi lavorative:

- 1. Distacco delle piastrelle
- 2. Trasporto a discarica

SOTTOFASE 1. DISTACCO DELLE PIASTRELLE

Elenco dei rischi e relative misure preventive e protettive

Per i rischi connessi all'utilizzo di apprestamenti, macchinari, attrezzature e sostanze pericolose, si rimanda alla lettura delle relative schede.

Descrizione rischio	Valutazione rischio	Si trasmette all'esterno	Si diffonde alle fasi concomitanti
Taglio, abrasioni alle mani nel maneggiare ceramiche, pietre taglienti	MEDIO	No	No

- 1. Taglio, abrasioni alle mani nel maneggiare ceramiche, pietre taglienti
- le maestranze utilizzano guanti di uso generale

Elenco delle attrezzature e dei macchinari utilizzati

Per le procedure di utilizzo, la normativa di riferimento, le misure organizzative, le verifiche da attuare, i DPI da utilizzarsi ed i rischi relativi a macchinari ed attrezzature, si rimanda alla lettura delle relative schede.

- 1. Martello demolitore elettrico
- 2. Martello manuale

SOTTOFASE 2. TRASPORTO A DISCARICA

Elenco delle attrezzature e dei macchinari utilizzati

Per le procedure di utilizzo, la normativa di riferimento, le misure organizzative, le verifiche da attuare, i DPI da utilizzarsi ed i rischi relativi a macchinari ed attrezzature, si rimanda alla lettura delle relative schede.

- 1. Canale per il convogliamento delle macerie
- 2. Badile
- 3. Carriola
- 4. Autocarro

FAS.00052 - Demolizione di solai in latero-cemento eseguita a mano

Demolizione di solaio realizzato con travetti in cemento con interposti blocchi di alleggerimento in laterizio (pignatte), appoggiate a muri o incastrati in travi e cordoli in cemento armato.

Sono previste le seguenti sottofasi lavorative:

- 1. Demolizione del solaio
- 2. Trasporto a discarica

SOTTOFASE 1. DEMOLIZIONE DEL SOLAIO

Elenco dei rischi e relative misure preventive e protettive

Per i rischi connessi all'utilizzo di apprestamenti, macchinari, attrezzature e sostanze pericolose, si rimanda alla lettura delle relative schede.

Descrizione rischio	Valutazione rischio	Si trasmette all'esterno	Si diffonde alle fasi concomitanti
Crollo improvviso dei solai in restauro/demolizione Il rischio permane fino al consolidamento della struttura	MEDIO	No	Si
Cadute dall'alto dal solaio (di travi e voltini) in demolizione	ALTO	No	No
Inalazioni di polveri durante la demolizione di strutture	MEDIO	Si	Si
Caduta di materiali dall'alto nei lavori di demolizione	ALTO	No	Si

- 1. Crollo improvviso dei solai in restauro/demolizione

Il rischio permane fino al consolidamento della struttura e si diffonde alle fasi concomitanti

- i solai con pericolo di crollo vengono preventivamente puntellate
- i lavoratori non operano sulle parti in demolizioni ma su appositi impalcati e passerelle di ripartizione
- durante i lavori, nessuno opera sotto il solaio

- 2. Cadute dall'alto dal solaio (di travi e voltini) in demolizione
- il personale opera su passerelle regolamentari
- le zone prospicienti il vuoto sono protette da parapetti regolamentari o in alternativa i lavoratori utilizzano imbraghi di sicurezza
- le maestranze non operano sulle strutture in demolizione ma su un assito provvisoriale

- 3. Inalazioni di polveri durante la demolizione di strutture

Il rischio si trasmette all'ambiente esterno e si diffonde alle fasi concomitanti

- le maestranze utilizzano mascherine antipolvere
- se non sussiste pericolo di elettrocuzione e scivolamento, le strutture vengono irrorate con acqua

- 4. Caduta di materiali dall'alto nei lavori di demolizione

Il rischio si diffonde alle fasi concomitanti

- nessuno opera nella zona sottostante alle opere in demolizione
- i passaggi sono tenuti sgombri
- se esistono passaggi sotto la porzione in demolizione, questi sono protetti con opere provvisoriale

Elenco delle attrezzature e dei macchinari utilizzati

Per le procedure di utilizzo, la normativa di riferimento, le misure organizzative, le verifiche da attuare, i DPI da utilizzarsi ed i rischi relativi a macchinari ed attrezzature, si rimanda alla lettura delle relative schede.

- 1. Flessibile o smerigliatrice
- 2. Martello demolitore elettrico
- 3. Martello manuale
- 4. Carriola

Elenco dei dispositivi di protezione individuale utilizzati

Tutti i lavoratori presenti in cantiere indossano la tuta da lavoro, le scarpe antinfortunistiche, l'elmetto ed i guanti di uso generale (DPI standard). Per ogni singola fase di lavoro i lavoratori integreranno i dpi standard con quelli ivi indicati.

1. Maschera monouso per polveri e fumi

SOTTOFASE 2. TRASPORTO A DISCARICA

Elenco delle attrezzature e dei macchinari utilizzati

Per le procedure di utilizzo, la normativa di riferimento, le misure organizzative, le verifiche da attuare, i DPI da utilizzarsi ed i rischi relativi a macchinari ed attrezzature, si rimanda alla lettura delle relative schede.

- 1. Canale per il convogliamento delle macerie
- 2. Badile
- 3. Carriola
- 4. Autocarro
- 5. Pala meccanica

FAS.00047 - Demolizione di opere in c.a. eseguita a mano

Demolizione di opere in cemento armato eseguita a mano.

Sono previste le seguenti sottofasi lavorative:

- 1. Demolizione dell'opera
- 2. Trasporto a discarica

SOTTOFASE 1. DEMOLIZIONE DELL'OPERA

Elenco dei rischi e relative misure preventive e protettive

Per i rischi connessi all'utilizzo di apprestamenti, macchinari, attrezzature e sostanze pericolose, si rimanda alla lettura delle relative schede.

Descrizione rischio	Valutazione rischio	Si trasmette all'esterno	Si diffonde alle fasi concomitanti
Crollo improvviso di strutture verticali demolite a mano	MOLTO BASSO	No	Si
Elettrocuzione nei lavori di rimozione di impianti elettrici	MEDIO	No	No
Inalazioni di polveri durante la demolizione di strutture	MEDIO	Si	Si

1. Crollo improvviso di strutture verticali demolite a mano

Il rischio si diffonde alle fasi concomitanti

- se esiste pericolo di crollo, la struttura viene puntellata e nessuno opera in vicinanza della demolizione
- prima dell'inizio dei lavori, viene verificata la struttura

2. Elettrocuzione nei lavori di rimozione di impianti elettrici
- le maestranze utilizzano strumenti rilevatori della presenza di energia
 - le maestranze utilizzano guanti dielettrici e calzature isolanti
 - prima dell'inizio dei lavori viene disattivata l'adduzione di corrente elettrica

3. Inalazioni di polveri durante la demolizione di strutture

Il rischio si trasmette all'ambiente esterno e si diffonde alle fasi concomitanti

- le maestranze utilizzano mascherine antipolvere
- se non sussiste pericolo di elettrocuzione e scivolamento, le strutture vengono irrorate con acqua

Elenco delle attrezzature e dei macchinari utilizzati

Per le procedure di utilizzo, la normativa di riferimento, le misure organizzative, le verifiche da attuare, i DPI da utilizzarsi ed i rischi relativi a macchinari ed attrezzature, si rimanda alla lettura delle relative schede.

- 1. Flessibile o smerigliatrice
- 2. Martello demolitore pneumatico
- 3. Martello manuale

Elenco dei dispositivi di protezione individuale utilizzati

Tutti i lavoratori presenti in cantiere indossano la tuta da lavoro, le scarpe antinfortunistiche, l'elmetto ed i guanti di uso generale (DPI standard). Per ogni singola fase di lavoro i lavoratori integreranno i dpi standard con quelli ivi indicati.

1. Maschera monouso per polveri e fumi

SOTTOFASE 2. TRASPORTO A DISCARICA

Elenco delle attrezzature e dei macchinari utilizzati

Per le procedure di utilizzo, la normativa di riferimento, le misure organizzative, le verifiche da attuare, i DPI da utilizzarsi ed i rischi relativi a macchinari ed attrezzature, si rimanda alla lettura delle relative schede.

- 1. Badile
- 2. Carriola
- 3. Autocarro
- 4. Pala meccanica

FAS.00071 - Scavo a sezione ristretta eseguito con mezzi meccanici e a mano

Scavo a sezione ristretta eseguito con mezzi meccanici con l'assistenza a terra di operatore.

Non sono previste sottofasi lavorative.

Elenco dei rischi e relative misure preventive e protettive

Per i rischi connessi all'utilizzo di apprestamenti, macchinari, attrezzature e sostanze pericolose, si rimanda alla lettura delle relative schede.

Descrizione rischio	Valutazione rischio	Si trasmette all'esterno	Si diffonde alle fasi concomitanti
Cadute entro lo scavo Il rischio permane fino alla chiusura dello scavo	MEDIO	No	Si
Intercettazione di linee elettriche nei lavori di scavo a mano	MEDIO	No	No
Seppellimento per crollo delle pareti di scavo Il rischio permane fino alla chiusura dello scavo	MEDIO	No	No
Esplosione per rinvenimento casuale di ordigni bellici durante gli scavi Il rischio permane fino rimozione dell'ordigno bellico	BASSO	Si	Si

1. Cadute entro lo scavo

Il rischio permane fino alla chiusura dello scavo e si diffonde alle fasi concomitanti

- lo scavo, in vicinanza di zone di passaggio, è delimitato
- è fatto divieto di accesso ai non addetti alla zona oggetto dello scavo
- in caso di scavo a sezione ristretta, per attraversare lo scavo vengono utilizzate passerelle regolamentari
- in presenza di fondo scivoloso, le maestranze evitano di operare sul ciglio dello scavo
- in caso di profondità maggiore di 80 cm, per accedere allo scavo si utilizzano gradinate protette da parapetto o scale regolamentari

2. Intercettazione di linee elettriche nei lavori di scavo a mano
- viene rispettata la distanza di 1,5 m dalle linee interrate
 - le linee in prossimità dei lavori vengono disattivate
 - prima dell'inizio dei lavori viene individuata e segnalata la presenza di linee elettriche

3. Seppellimento per crollo delle pareti di scavo

Il rischio permane fino alla chiusura dello scavo

- il materiale di scavo non viene accumulato sul ciglio

- i mezzi meccanici transitano a distanza di sicurezza dal bordo
- l'acqua presente nello scavo viene allontanata e viene verificata la stabilità delle pareti
- per altezze di scavo superiori a 1,5 m le pareti vengono puntellate o sistemate con un angolo a natural declivio

4. Esplosione per rinvenimento casuale di ordigni bellici durante gli scavi

Il rischio permane fino rimozione dell'ordigno bellico, si trasmette all'ambiente esterno e si diffonde alle fasi concomitanti

- in mancanza di dati che possano escludere la presenza di ordigni, viene eseguita la bonifica
- prima dell'inizio dello scavo viene eseguita una ricerca storeografica
- in presenza di infrastrutture strategiche durante il conflitto bellico, viene eseguita una ricerca su eventuali aree in vicinanza già bonificate

Elenco delle attrezzature e dei macchinari utilizzati

Per le procedure di utilizzo, la normativa di riferimento, le misure organizzative, le verifiche da attuare, i DPI da utilizzarsi ed i rischi relativi a macchinari ed attrezzature, si rimanda alla lettura delle relative schede.

1. Badile
2. Autocarro
3. Escavatore

FAS.00073 - Scavo eseguito a mano

Scavo eseguito a mano eseguito all'interno di fabbricati o all'aperto.

Sono previste le seguenti sottofasi lavorative:

1. Scavo a mano
2. Trasporto a scarica

SOTTOFASE 1. SCAVO A MANO

Elenco dei rischi e relative misure preventive e protettive

Per i rischi connessi all'utilizzo di apprestamenti, macchinari, attrezzature e sostanze pericolose, si rimanda alla lettura delle relative schede.

Descrizione rischio	Valutazione rischio	Si trasmette all'esterno	Si diffonde alle fasi concomitanti
Cadute entro lo scavo Il rischio permane fino alla chiusura dello scavo	MEDIO	No	Si
Intercettazione di linee elettriche nei lavori di scavo a mano	MEDIO	No	No
Seppellimento per crollo delle pareti di scavo Il rischio permane fino alla chiusura dello scavo	MEDIO	No	No
Esplosione per rinvenimento casuale di ordigni bellici durante gli scavi Il rischio permane fino rimozione dell'ordigno bellico	BASSO	Si	Si

1. Cadute entro lo scavo

Il rischio permane fino alla chiusura dello scavo e si diffonde alle fasi concomitanti

- lo scavo, in vicinanza di zone di passaggio, è delimitato
- è fatto divieto di accesso ai non addetti alla zona oggetto dello scavo
- in caso di scavo a sezione ristretta, per attraversare lo scavo vengono utilizzate passerelle regolamentari
- in presenza di fondo scivoloso, le maestranze evitano di operare sul ciglio dello scavo
- in caso di profondità maggiore di 80 cm, per accedere allo scavo si utilizzano gradinate protette da parapetto o scale regolamentari

2. Intercettazione di linee elettriche nei lavori di scavo a mano
 - viene rispettata la distanza di 1,5 m dalle linee interrate
 - le linee in prossimità dei lavori vengono disattivate
 - prima dell'inizio dei lavori viene individuata e segnalata la presenza di linee elettriche

3. Seppellimento per crollo delle pareti di scavo

Il rischio permane fino alla chiusura dello scavo

- il materiale di scavo non viene accumulato sul ciglio
- i mezzi meccanici transitano a distanza di sicurezza dal bordo
- l'acqua presente nello scavo viene allontanata e viene verificata la stabilità delle pareti
- per altezze di scavo superiori a 1,5 m le pareti vengono puntellate o sistemate con un angolo a natural declivio

4. Esplosione per rinvenimento casuale di ordigni bellici durante gli scavi

Il rischio permane fino rimozione dell'ordigno bellico, si trasmette all'ambiente esterno e si diffonde alle fasi concomitanti

- in mancanza di dati che possano escludere la presenza di ordigni, viene eseguita la bonifica
- prima dell'inizio dello scavo viene eseguita una ricerca storeografica
- in presenza di infrastrutture strategiche durante il conflitto bellico, viene eseguita una ricerca su eventuali aree in vicinanza già bonificate

Elenco delle attrezzature e dei macchinari utilizzati

Per le procedure di utilizzo, la normativa di riferimento, le misure organizzative, le verifiche da attuare, i DPI da utilizzarsi ed i rischi relativi a macchinari ed attrezzature, si rimanda alla lettura delle relative schede.

1. Piccone manuale
2. Badile

SOTTOFASE 2. TRASPORTO A DISCARICA

Elenco delle attrezzature e dei macchinari utilizzati

Per le procedure di utilizzo, la normativa di riferimento, le misure organizzative, le verifiche da attuare, i DPI da utilizzarsi ed i rischi relativi a macchinari ed attrezzature, si rimanda alla lettura delle relative schede.

1. Badile
2. Autocarro
3. Miniscavatore

FAS.00075 - Fondazioni in c.a.

Fondazioni realizzate in cemento armato.

Sono previste le seguenti sottofasi lavorative:

1. Preparazione del ferro di armatura
2. Posa dell'armatura
3. Getto del cls

SOTTOFASE 1. PREPARAZIONE DEL FERRO DI ARMATURA

Elenco dei rischi e relative misure preventive e protettive

Per i rischi connessi all'utilizzo di apprestamenti, macchinari, attrezzature e sostanze pericolose, si rimanda alla lettura delle relative schede.

Descrizione rischio	Valutazione rischio	Si trasmette all'esterno	Si diffonde alle fasi concomitanti
Cadute a livello per inciampo nella lavorazione dei ferri	MOLTO BASSO	No	No
Tagli e abrasioni alle mani in genere	MEDIO	No	No

1. Cadute a livello per inciampo nella lavorazione dei ferri
 - i ferri e le gabbie sono disposti in modo ordinato
 - il materiale di scarto è accumulato in apposita zona

2. Tagli e abrasioni alle mani in genere
 - le maestranze utilizzano guanti di uso generale

Elenco delle attrezzature e dei macchinari utilizzati

Per le procedure di utilizzo, la normativa di riferimento, le misure organizzative, le verifiche da attuare, i DPI da utilizzarsi ed i rischi relativi a macchinari ed attrezzature, si rimanda alla lettura delle relative schede.

- 1. Piegaferri elettrico
- 2. Utensili manuali vari

SOTTOFASE 2. POSA DELL'ARMATURA

Elenco dei rischi e relative misure preventive e protettive

Per i rischi connessi all'utilizzo di apprestamenti, macchinari, attrezzature e sostanze pericolose, si rimanda alla lettura delle relative schede.

Descrizione rischio	Valutazione rischio	Si trasmette all'esterno	Si diffonde alle fasi concomitanti
Infilzamento da parte dei ferri affioranti dal getto Il rischio permane fino al getto di ripresa	ALTO	No	No
Cadute per inciampo nell'armatura posata	MOLTO BASSO	No	No
Tagli e abrasioni alle mani in genere	MEDIO	No	No
Seppellimento per crollo delle pareti di scavo Il rischio permane fino alla chiusura dello scavo	MEDIO	No	No

- 1. Infilzamento da parte dei ferri affioranti dal getto

Il rischio permane fino al getto di ripresa

- i ferri di attacco sono ripiegati o protetti con appositi cappucci
- i passaggi sono tenuti sgombri

- 2. Cadute per inciampo nell'armatura posata
 - l'armatura è legata in modo corretto
 - vengono utilizzate tavole regolamentari nelle zone di passaggio

- 3. Tagli e abrasioni alle mani in genere
 - le maestranze utilizzano guanti di uso generale

- 4. Seppellimento per crollo delle pareti di scavo

Il rischio permane fino alla chiusura dello scavo

- il materiale di scavo non viene accumulato sul ciglio
- i mezzi meccanici transitano a distanza di sicurezza dal bordo
- l'acqua presente nello scavo viene allontanata e viene verificata la stabilità delle pareti
- per altezze di scavo superiori a 1,5 m le pareti vengono puntellate o sistemate con un angolo a natural declivio

Elenco delle attrezzature e dei macchinari utilizzati

Per le procedure di utilizzo, la normativa di riferimento, le misure organizzative, le verifiche da attuare, i DPI da utilizzarsi ed i rischi relativi a macchinari ed attrezzature, si rimanda alla lettura delle relative schede.

- 1. Gru a torre senza cabina

SOTTOFASE 3. GETTO DEL CLS

Elenco dei rischi e relative misure preventive e protettive

Per i rischi connessi all'utilizzo di apprestamenti, macchinari, attrezzature e sostanze pericolose, si rimanda alla lettura delle relative schede.

Descrizione rischio	Valutazione rischio	Si trasmette all'esterno	Si diffonde alle fasi concomitanti

Infilzamento da parte dei ferri affioranti dal getto Il rischio permane fino al getto di ripresa	ALTO	No	No
Seppellimento per crollo delle pareti di scavo Il rischio permane fino alla chiusura dello scavo	MEDIO	No	No

- 1. Infilzamento da parte dei ferri affioranti dal getto

Il rischio permane fino al getto di ripresa

- i ferri di attacco sono ripiegati o protetti con appositi cappucci
- i passaggi sono tenuti sgombri

- 2. Seppellimento per crollo delle pareti di scavo

Il rischio permane fino alla chiusura dello scavo

- il materiale di scavo non viene accumulato sul ciglio
- i mezzi meccanici transitano a distanza di sicurezza dal bordo
- l'acqua presente nello scavo viene allontanata e viene verificata la stabilità delle pareti
- per altezze di scavo superiori a 1,5 m le pareti vengono puntellate o sistemate con un angolo a natural declivio

Elenco delle attrezzature e dei macchinari utilizzati

Per le procedure di utilizzo, la normativa di riferimento, le misure organizzative, le verifiche da attuare, i DPI da utilizzarsi ed i rischi relativi a macchinari ed attrezzature, si rimanda alla lettura delle relative schede.

- 1. Badile
- 2. Autobetoniera

Elenco delle sostanze pericolose utilizzate

Per la normativa di riferimento e le procedure di utilizzo, si rimanda alla lettura delle relative schede.

- 1. Cemento

FAS.00163 - Posa di davanzali, soglie e simili

Sono previste le seguenti sottofasi lavorative:

- 1. Preparazione della calce
- 2. Posa degli elementi

SOTTOFASE 1. PREPARAZIONE DELLA CALCE

Elenco delle attrezzature e dei macchinari utilizzati

Per le procedure di utilizzo, la normativa di riferimento, le misure organizzative, le verifiche da attuare, i DPI da utilizzarsi ed i rischi relativi a macchinari ed attrezzature, si rimanda alla lettura delle relative schede.

- 1. Badile
- 2. Betoniera a bicchiere

Elenco delle sostanze pericolose utilizzate

Per la normativa di riferimento e le procedure di utilizzo, si rimanda alla lettura delle relative schede.

- 1. Cemento

SOTTOFASE 2. POSA DEGLI ELEMENTI

Elenco delle attrezzature e dei macchinari utilizzati

Per le procedure di utilizzo, la normativa di riferimento, le misure organizzative, le verifiche da attuare, i DPI da utilizzarsi ed i rischi relativi a macchinari ed attrezzature, si rimanda alla lettura delle relative schede.

- 1. Cazzuola

Elenco delle sostanze pericolose utilizzate

Per la normativa di riferimento e le procedure di utilizzo, si rimanda alla lettura delle relative schede.

- 1. Cemento

FAS.00164 - Posa di pavimenti e rivestimenti in ceramica o simili

Posa di pavimenti e rivestimenti interni con colla o su letto di sabbia e cemento o similari.

Sono previste le seguenti sottofasi lavorative:

- 1. Preparazione del sottofondo
- 2. Incollaggio delle piastrelle

SOTTOFASE 1. PREPARAZIONE DEL SOTTOFONDO

Elenco dei rischi e relative misure preventive e protettive

Per i rischi connessi all'utilizzo di apprestamenti, macchinari, attrezzature e sostanze pericolose, si rimanda alla lettura delle relative schede.

Descrizione rischio	Valutazione rischio	Si trasmette all'esterno	Si diffonde alle fasi concomitanti
Danni spino-dorsali nel sollevamento dei sacchi di cemento	MOLTO BASSO	No	No

- 1. Danni spino-dorsali nel sollevamento dei sacchi di cemento
 - i lavoratori sono formati e informati sulla corretta posizione di sollevamento
 - i sacchi superiori a 25 Kg)15 per le donne) vengono maneggiati in due o tagliati a metà prima di sollevarli

Elenco delle attrezzature e dei macchinari utilizzati

Per le procedure di utilizzo, la normativa di riferimento, le misure organizzative, le verifiche da attuare, i DPI da utilizzarsi ed i rischi relativi a macchinari ed attrezzature, si rimanda alla lettura delle relative schede.

- 1. Badile
- 2. Carriola
- 3. Betoniera a bicchiere
- 4. Gru a torre senza cabina

Elenco delle sostanze pericolose utilizzate

Per la normativa di riferimento e le procedure di utilizzo, si rimanda alla lettura delle relative schede.

- 1. Cemento

SOTTOFASE 2. INCOLLAGGIO DELLE PIASTRELLE

Elenco delle attrezzature e dei macchinari utilizzati

Per le procedure di utilizzo, la normativa di riferimento, le misure organizzative, le verifiche da attuare, i DPI da utilizzarsi ed i rischi relativi a macchinari ed attrezzature, si rimanda alla lettura delle relative schede.

- 1. Taglierina manuale

Elenco delle sostanze pericolose utilizzate

Per la normativa di riferimento e le procedure di utilizzo, si rimanda alla lettura delle relative schede.

- 1. Colla per pavimenti e rivestimenti

FAS.00160 - Pavimenti in gomma o moquette

Pavimentazioni in gomma o moquette.

Sono previste le seguenti sottofasi lavorative:

- 1. Preparazione del massetto di sottofondo
- 2. Incollaggio delle piastrelle

SOTTOFASE 1. PREPARAZIONE DEL MASSETTO DI SOTTOFONDO

Elenco dei rischi e relative misure preventive e protettive

Per i rischi connessi all'utilizzo di apprestamenti, macchinari, attrezzature e sostanze pericolose, si rimanda alla lettura delle relative schede.

Descrizione rischio	Valutazione rischio	Si trasmette all'esterno	Si diffonde alle fasi concomitanti
Danni spino-dorsali nel sollevamento dei sacchi di cemento	MOLTO BASSO	No	No

- 1. Danni spino-dorsali nel sollevamento dei sacchi di cemento
 - i lavoratori sono formati e informati sulla corretta posizione di sollevamento
 - i sacchi superiori a 25 Kg)15 per le donne) vengono maneggiati in due o tagliati a metà prima di sollevarli

Elenco delle attrezzature e dei macchinari utilizzati

Per le procedure di utilizzo, la normativa di riferimento, le misure organizzative, le verifiche da attuare, i DPI da utilizzarsi ed i rischi relativi a macchinari ed attrezzature, si rimanda alla lettura delle relative schede.

- 1. Badile
- 2. Carriola
- 3. Betoniera a bicchiere
- 4. Gru a torre senza cabina

Elenco delle sostanze pericolose utilizzate

Per la normativa di riferimento e le procedure di utilizzo, si rimanda alla lettura delle relative schede.

- 1. Cemento

SOTTOFASE 2. INCOLLAGGIO DELLE PIASTRELLE

Elenco delle attrezzature e dei macchinari utilizzati

Per le procedure di utilizzo, la normativa di riferimento, le misure organizzative, le verifiche da attuare, i DPI da utilizzarsi ed i rischi relativi a macchinari ed attrezzature, si rimanda alla lettura delle relative schede.

- 1. Taglierina manuale

Elenco delle sostanze pericolose utilizzate

Per la normativa di riferimento e le procedure di utilizzo, si rimanda alla lettura delle relative schede.

- 1. Colla per pavimenti e rivestimenti

FAS.38749 - Massetto di sabbia e cemento

Sono previste le seguenti sottofasi lavorative:

- 1. Impasto della sabbia e cemento
- 2. Stesura massetto

SOTTOFASE 1. IMPASTO DELLA SABBIA E CEMENTO

Elenco delle attrezzature e dei macchinari utilizzati

Per le procedure di utilizzo, la normativa di riferimento, le misure organizzative, le verifiche da attuare, i DPI da utilizzarsi ed i rischi relativi a macchinari ed attrezzature, si rimanda alla lettura delle relative schede.

1. Badile
2. Betoniera a bicchiere

Elenco delle sostanze pericolose utilizzate

Per la normativa di riferimento e le procedure di utilizzo, si rimanda alla lettura delle relative schede.

1. Cemento

SOTTOFASE 2. STESURA MASSETTO

Elenco delle attrezzature e dei macchinari utilizzati

Per le procedure di utilizzo, la normativa di riferimento, le misure organizzative, le verifiche da attuare, i DPI da utilizzarsi ed i rischi relativi a macchinari ed attrezzature, si rimanda alla lettura delle relative schede.

1. Carriola
2. Badile

Elenco delle sostanze pericolose utilizzate

Per la normativa di riferimento e le procedure di utilizzo, si rimanda alla lettura delle relative schede.

1. Cemento

FAS.00098 - Solaio in latero-cemento

Solai ed orizzontamenti in genere in cemento armato o latero-cemento.

Sono previste le seguenti sottofasi lavorative:

1. Preparazione del ferro di armatura
2. Posa dei travetti e delle pignatte
3. Posa del ferro
4. Getto del cls
5. Disarmo

Apprestamenti utilizzati per l'intera fase lavorativa

1. Ponteggio metallico a tubi giunti

SOTTOFASE 1. PREPARAZIONE DEL FERRO DI ARMATURA

Elenco dei rischi e relative misure preventive e protettive

Per i rischi connessi all'utilizzo di apprestamenti, macchinari, attrezzature e sostanze pericolose, si rimanda alla lettura delle relative schede.

Descrizione rischio	Valutazione rischio	Si trasmette all'esterno	Si diffonde alle fasi concomitanti
Cadute a livello per inciampo nella lavorazione dei ferri	MOLTO BASSO	No	No
Tagli e abrasioni alle mani in genere	MEDIO	No	No

1. Cadute a livello per inciampo nella lavorazione dei ferri
 - i ferri e le gabbie sono disposti in modo ordinato
 - il materiale di scarto è accumulato in apposita zona

2. Tagli e abrasioni alle mani in genere
 - le maestranze utilizzano guanti di uso generale

Elenco delle attrezzature e dei macchinari utilizzati

Per le procedure di utilizzo, la normativa di riferimento, le misure organizzative, le verifiche da attuare, i DPI da utilizzarsi ed i rischi relativi a macchinari ed attrezzature, si rimanda alla lettura delle relative schede.

1. Piegaferrì elettrico

SOTTOFASE 2. POSA DEI TRAVETTI E DELLE PIGNATTE

Elenco dei rischi e relative misure preventive e protettive

Per i rischi connessi all'utilizzo di apprestamenti, macchinari, attrezzature e sostanze pericolose, si rimanda alla lettura delle relative schede.

Descrizione rischio	Valutazione rischio	Si trasmette all'esterno	Si diffonde alle fasi concomitanti
Caduta di materiali e attrezzi dall'alto	MOLTO BASSO	No	Si
Crollo improvviso dei solai in restauro/demolizione Il rischio permane fino al consolidamento della struttura	MEDIO	No	Si
Cadute dall'alto nella realizzazione/posa di solai	ALTO	No	No
Caduta entro il vano scala	ALTO	No	No

1. Caduta di materiali e attrezzi dall'alto

Il rischio si diffonde alle fasi concomitanti

- nessuno opera nella zona immediatamente sottostante ai lavori
- le maestranze fanno uso di cinture con sacche porta attrezzi

2. Crollo improvviso dei solai in restauro/demolizione

Il rischio permane fino al consolidamento della struttura e si diffonde alle fasi concomitanti

- i solai con pericolo di crollo vengono preventivamente puntellate
- i lavoratori non operano sulle parti in demolizioni ma su appositi impalcati e passerelle di ripartizione
- durante i lavori, nessuno opera sotto il solaio

3. Cadute dall'alto nella realizzazione/posa di solai
 - le zone prospicienti il vuoto sono protette da parapetto o da piano in assito avente spessore di cm 5
 - nella fase di montaggio, se risulta impossibile disporre sottoponti o altri apprestamenti simili, le maestranze fanno uso di cinture di sicurezza
 - le maestranze usano tavole di ripartizione per camminare sul solaio in costruzione

4. Caduta entro il vano scala
 - l'apertura del vano scala è protetta da regolare parapetto o da assito di spessore 5 cm
 - il parapetto viene realizzato contestualmente alla realizzazione del solaio

Elenco delle attrezzature e dei macchinari utilizzati

Per le procedure di utilizzo, la normativa di riferimento, le misure organizzative, le verifiche da attuare, i DPI da utilizzarsi ed i rischi relativi a macchinari ed attrezzature, si rimanda alla lettura delle relative schede.

1. Utensili manuali vari
2. Autocarro
3. Gru a torre senza cabina

SOTTOFASE 3. POSA DEL FERRO

Elenco dei rischi e relative misure preventive e protettive

Per i rischi connessi all'utilizzo di apprestamenti, macchinari, attrezzature e sostanze pericolose, si rimanda alla lettura delle relative schede.

Descrizione rischio	Valutazione rischio	Si trasmette all'esterno	Si diffonde alle fasi concomitanti
Tagli e abrasioni alle mani in genere	MEDIO	No	No
Cadute per inciampo nell'armatura posata	MOLTO BASSO	No	No
Infilzamento da parte dei ferri affioranti dal vano scala	ALTO	No	No

Il rischio permane fino al getto di ripresa			

1. Tagli e abrasioni alle mani in genere
- le maestranze utilizzano guanti di uso generale
2. Cadute per inciampo nell'armatura posata
- l'armatura è legata in modo corretto
- vengono utilizzate tavole regolamentari nelle zone di passaggio
3. Infilzamento da parte dei ferri affioranti dal vano scala

Il rischio permane fino al getto di ripresa

- l'apertura del vano scala è protetta da regolare parapetto o da assito di spessore 5 cm
- i passaggi sono tenuti sgombri

Elenco delle attrezzature e dei macchinari utilizzati

Per le procedure di utilizzo, la normativa di riferimento, le misure organizzative, le verifiche da attuare, i DPI da utilizzarsi ed i rischi relativi a macchinari ed attrezzature, si rimanda alla lettura delle relative schede.

1. Utensili manuali vari
2. Gru a torre senza cabina

SOTTOFASE 4. GETTO DEL CLS

Elenco dei rischi e relative misure preventive e protettive

Per i rischi connessi all'utilizzo di apprestamenti, macchinari, attrezzature e sostanze pericolose, si rimanda alla lettura delle relative schede.

Descrizione rischio	Valutazione rischio	Si trasmette all'esterno	Si diffonde alle fasi concomitanti
Infilzamento da parte dei ferri affioranti dal getto Il rischio permane fino al getto di ripresa	ALTO	No	No
Caduta entro il vano scala	ALTO	No	No
Cedimento improvviso della cassetatura per eccessiva spinta del cls	MEDIO	No	Si

1. Infilzamento da parte dei ferri affioranti dal getto

Il rischio permane fino al getto di ripresa

- i ferri di attacco sono ripiegati o protetti con appositi cappucci
- i passaggi sono tenuti sgombri

2. Caduta entro il vano scala
- l'apertura del vano scala è protetta da regolare parapetto o da assito di spessore 5 cm
- il parapetto viene realizzato contestualmente alla realizzazione del solaio

3. Cedimento improvviso della cassetatura per eccessiva spinta del cls

Il rischio si diffonde alle fasi concomitanti

- la cassetatura è eseguita da personale esperto
- la cassetatura è adeguatamente puntellata
- nessuno opera nella zona sottostante ai lavori
- viene evitata l'applicazione della vibrazione delle casseformi
- il cls viene gettato in modo uniforme e lentamente
- i mezzi meccanici operano a distanza di sicurezza

Elenco delle attrezzature e dei macchinari utilizzati

Per le procedure di utilizzo, la normativa di riferimento, le misure organizzative, le verifiche da attuare, i DPI da utilizzarsi ed i rischi relativi a macchinari ed attrezzature, si rimanda alla lettura delle relative schede.

1. Badile
2. Carriola
3. Autobetoniera
4. Autopompa per cls

Elenco delle sostanze pericolose utilizzate

Per la normativa di riferimento e le procedure di utilizzo, si rimanda alla lettura delle relative schede.

1. Cemento

SOTTOFASE 5. DISARMO

Elenco dei rischi e relative misure preventive e protettive

Per i rischi connessi all'utilizzo di apprestamenti, macchinari, attrezzature e sostanze pericolose, si rimanda alla lettura delle relative schede.

Descrizione rischio	Valutazione rischio	Si trasmette all'esterno	Si diffonde alle fasi concomitanti
Crollo improvviso della struttura per prematuro disarmo	MEDIO	No	Si
Tagli, abrasioni e schegge nella realizzazione/smontaggio della cassetature	MOLTO BASSO	No	No
Caduta dall'alto di puntelli e casseri	ALTO	No	Si
Cadute a livello per inciampo negli assi della cassetatura	MOLTO BASSO	No	No

1. Crollo improvviso della struttura per prematuro disarmo

Il rischio si diffonde alle fasi concomitanti

- l'abbassamento è eseguito in modo graduale
- i puntelli vengono eliminati gradualmente
- l'ordine di disarmo è impartito dal capocantiere
- vengono rispettati i tempi di stagionatura in funzione dei materiali e delle condizioni climatologiche

2. Tagli, abrasioni e schegge nella realizzazione/smontaggio della cassetature
- le maestranze utilizzano guanti di uso generale

3. Caduta dall'alto di puntelli e casseri

Il rischio si diffonde alle fasi concomitanti

- il personale non addetto viene allontanato
- il materiale di disarmo è poggiato a terra e non gettato dall'alto

4. Cadute a livello per inciampo negli assi della cassetatura
- i passaggi sono mantenuti sgombri
- gli assi sono accatastati in modo ordinato

Elenco delle attrezzature e dei macchinari utilizzati

Per le procedure di utilizzo, la normativa di riferimento, le misure organizzative, le verifiche da attuare, i DPI da utilizzarsi ed i rischi relativi a macchinari ed attrezzature, si rimanda alla lettura delle relative schede.

1. Martello manuale

FAS.00126 - Pareti divisorie interne in laterizio o simili

Costruzione di tompagnature, tramezzi e controfodere in mattoni forati o simili.

Sono previste le seguenti sottofasi lavorative:

1. Preparazione della calce

- 2. Approvvigionamento dei mattoni o blocchi
- 3. Posa dei mattoni

Apprestamenti utilizzati per l'intera fase lavorativa

- 1. Ponte a cavalletto alto 2 m

SOTTOFASE 1. PREPARAZIONE DELLA CALCE

Elenco delle attrezzature e dei macchinari utilizzati

Per le procedure di utilizzo, la normativa di riferimento, le misure organizzative, le verifiche da attuare, i DPI da utilizzarsi ed i rischi relativi a macchinari ed attrezzature, si rimanda alla lettura delle relative schede.

- 1. Badile
- 2. Betoniera a bicchiere

Elenco delle sostanze pericolose utilizzate

Per la normativa di riferimento e le procedure di utilizzo, si rimanda alla lettura delle relative schede.

- 1. Cemento

SOTTOFASE 2. APPROVVIGIONAMENTO DEI MATTONI O BLOCCHI

Elenco dei rischi e relative misure preventive e protettive

Per i rischi connessi all'utilizzo di apprestamenti, macchinari, attrezzature e sostanze pericolose, si rimanda alla lettura delle relative schede.

Descrizione rischio	Valutazione rischio	Si trasmette all'esterno	Si diffonde alle fasi concomitanti
Movimentazione manuale dei carichi in genere	BASSO	No	No

- 1. Movimentazione manuale dei carichi in genere
 - i lavoratori sono formati e informati sulla movimentazione manuale dei carichi
 - vengono utilizzati preferibilmente attrezzature per il sollevamento
 - il singolo lavoratore solleva non oltre 20 Kg
 - quando necessario e nell'impossibilità di utilizzare sollevatori, il peso è ripartito in un numero adeguati di lavoratori
 - i pesi superiori a 25 Kg (15 per le donne) vengono manovrati in due
 - preferibilmente vengono utilizzati mezzi di sollevamento quali carriole, argani e simili

Elenco delle attrezzature e dei macchinari utilizzati

Per le procedure di utilizzo, la normativa di riferimento, le misure organizzative, le verifiche da attuare, i DPI da utilizzarsi ed i rischi relativi a macchinari ed attrezzature, si rimanda alla lettura delle relative schede.

- 1. Carriola
- 2. Gru a torre senza cabina

SOTTOFASE 3. POSA DEI MATTONI

Elenco dei rischi e relative misure preventive e protettive

Per i rischi connessi all'utilizzo di apprestamenti, macchinari, attrezzature e sostanze pericolose, si rimanda alla lettura delle relative schede.

Descrizione rischio	Valutazione rischio	Si trasmette all'esterno	Si diffonde alle fasi concomitanti
Caduta di mattoni e altri materiali dall'alto	MEDIO	No	Si
Crollo del muro in fase di realizzazione	BASSO	No	Si
Movimentazione manuale dei carichi in genere	BASSO	No	No

- 1. Caduta di mattoni e altri materiali dall'alto

Il rischio si diffonde alle fasi concomitanti

- durante la realizzazione delle murature il personale non addetto è allontanato
- le maestranze indossano elmetto protettivo
- le zone di passaggio sottostanti a quella di lavoro sono delimitate o protette

2. Crollo del muro in fase di realizzazione

Il rischio si diffonde alle fasi concomitanti

- gli automezzi e i mezzi di sollevamento manovrano a distanza di sicurezza
- i non addetti ai lavori vengono allontanati
- l'altezza del muro è proporzionata al suo spessore
- il muro non viene caricato se non dopo trascorso il periodo necessario per la presa dei materiali

- 3. Movimentazione manuale dei carichi in genere
 - i lavoratori sono formati e informati sulla movimentazione manuale dei carichi
 - vengono utilizzati preferibilmente attrezzature per il sollevamento
 - il singolo lavoratore solleva non oltre 20 Kg
 - quando necessario e nell'impossibilità di utilizzare sollevatori, il peso è ripartito in un numero adeguati di lavoratori
 - i pesi superiori a 25 Kg (15 per le donne) vengono manovrati in due
 - preferibilmente vengono utilizzati mezzi di sollevamento quali carriole, argani e simili

Elenco delle attrezzature e dei macchinari utilizzati

Per le procedure di utilizzo, la normativa di riferimento, le misure organizzative, le verifiche da attuare, i DPI da utilizzarsi ed i rischi relativi a macchinari ed attrezzature, si rimanda alla lettura delle relative schede.

- 1. Carriola
- 2. Cazzuola
- 3. Gru a torre senza cabina

FAS.00119 - Muratura a cassavuota alta più di 3 m

Muratura a cassavuota alta più di 3 mt

Sono previste le seguenti sottofasi lavorative:

- 1. Preparazione della calce
- 2. Approvvigionamento dei mattoni o blocchi
- 3. Posa dei mattoni
- 4. Posa di architravi

Apprestamenti utilizzati per l'intera fase lavorativa

- 1. Ponteggio metallico a tubi giunti

SOTTOFASE 1. PREPARAZIONE DELLA CALCE

Elenco delle attrezzature e dei macchinari utilizzati

Per le procedure di utilizzo, la normativa di riferimento, le misure organizzative, le verifiche da attuare, i DPI da utilizzarsi ed i rischi relativi a macchinari ed attrezzature, si rimanda alla lettura delle relative schede.

- 1. Badile
- 2. Betoniera a bicchiere

Elenco delle sostanze pericolose utilizzate

Per la normativa di riferimento e le procedure di utilizzo, si rimanda alla lettura delle relative schede.

- 1. Cemento

SOTTOFASE 2. APPROVVIGIONAMENTO DEI MATTONI O BLOCCHI

Elenco dei rischi e relative misure preventive e protettive

Per i rischi connessi all'utilizzo di apprestamenti, macchinari, attrezzature e sostanze pericolose, si rimanda alla lettura delle relative schede.

Descrizione rischio	Valutazione rischio	Si trasmette all'esterno	Si diffonde alle fasi concomitanti
Movimentazione manuale dei carichi in genere	BASSO	No	No

1. Movimentazione manuale dei carichi in genere
- i lavoratori sono formati e informati sulla movimentazione manuale dei carichi
 - vengono utilizzati preferibilmente attrezzature per il sollevamento
 - il singolo lavoratore solleva non oltre 20 Kg
 - quando necessario e nell'impossibilità di utilizzare sollevatori, il peso è ripartito in un numero adeguati di lavoratori
 - i pesi superiori a 25 Kg (15 per le donne) vengono manovrati in due
 - preferibilmente vengono utilizzati mezzi di sollevamento quali carriole, argani e simili

Elenco delle attrezzature e dei macchinari utilizzati

Per le procedure di utilizzo, la normativa di riferimento, le misure organizzative, le verifiche da attuare, i DPI da utilizzarsi ed i rischi relativi a macchinari ed attrezzature, si rimanda alla lettura delle relative schede.

1. Carriola
2. Gru a torre senza cabina

SOTTOFASE 3. POSA DEI MATTONI

Elenco dei rischi e relative misure preventive e protettive

Per i rischi connessi all'utilizzo di apprestamenti, macchinari, attrezzature e sostanze pericolose, si rimanda alla lettura delle relative schede.

Descrizione rischio	Valutazione rischio	Si trasmette all'esterno	Si diffonde alle fasi concomitanti
Caduta di mattoni e altri materiali dall'alto	MEDIO	No	Si
Crollo del muro in fase di realizzazione	BASSO	No	Si
Movimentazione manuale dei carichi in genere	BASSO	No	No

1. Caduta di mattoni e altri materiali dall'alto

Il rischio si diffonde alle fasi concomitanti

- durante la realizzazione delle murature il personale non addetto è allontanato
- le maestranze indossano elmetto protettivo
- le zone di passaggio sottostanti a quella di lavoro sono delimitate o protette

2. Crollo del muro in fase di realizzazione

Il rischio si diffonde alle fasi concomitanti

- gli automezzi e i mezzi di sollevamento manovrano a distanza di sicurezza
- i non addetti ai lavori vengono allontanati
- l'altezza del muro è proporzionata al suo spessore
- il muro non viene caricato se non dopo trascorso il periodo necessario per la presa dei materiali

3. Movimentazione manuale dei carichi in genere

- i lavoratori sono formati e informati sulla movimentazione manuale dei carichi
- vengono utilizzati preferibilmente attrezzature per il sollevamento
- il singolo lavoratore solleva non oltre 20 Kg
- quando necessario e nell'impossibilità di utilizzare sollevatori, il peso è ripartito in un numero adeguati di lavoratori
- i pesi superiori a 25 Kg (15 per le donne) vengono manovrati in due
- preferibilmente vengono utilizzati mezzi di sollevamento quali carriole, argani e simili

Elenco delle attrezzature e dei macchinari utilizzati

Per le procedure di utilizzo, la normativa di riferimento, le misure organizzative, le verifiche da attuare, i DPI da utilizzarsi ed i rischi relativi a macchinari ed attrezzature, si rimanda alla lettura delle relative schede.

1. Carriola
2. Cazzuola
3. Gru a torre senza cabina

SOTTOFASE 4. POSA DI ARCHITRAVI

Elenco dei rischi e relative misure preventive e protettive

Per i rischi connessi all'utilizzo di apprestamenti, macchinari, attrezzature e sostanze pericolose, si rimanda alla lettura delle relative schede.

Descrizione rischio	Valutazione rischio	Si trasmette all'esterno	Si diffonde alle fasi concomitanti
Caduta di architravi o dei puntelli di sostegno	MOLTO BASSO	No	No

1. Caduta di architravi o dei puntelli di sostegno
 - gli architravi sono puntellati in modo corretto
 - le zone di passaggio sono realizzate a distanza di sicurezza dai puntelli

Elenco delle attrezzature e dei macchinari utilizzati

Per le procedure di utilizzo, la normativa di riferimento, le misure organizzative, le verifiche da attuare, i DPI da utilizzarsi ed i rischi relativi a macchinari ed attrezzature, si rimanda alla lettura delle relative schede.

1. Cazzuola
2. Flessibile o smerigliatrice

FAS.00103 - Canali di gronda e converse e pluviali

Canali di gronda e converse e pluviali

Non sono previste sottofasi lavorative.

Apprestamenti utilizzati per l'intera fase lavorativa

1. Ponteggio metallico a tubi giunti

Elenco dei rischi e relative misure preventive e protettive

Per i rischi connessi all'utilizzo di apprestamenti, macchinari, attrezzature e sostanze pericolose, si rimanda alla lettura delle relative schede.

Descrizione rischio	Valutazione rischio	Si trasmette all'esterno	Si diffonde alle fasi concomitanti
Tagli e abrasioni alle mani in genere	MEDIO	No	No
Caduta da tetti e coperture	ALTO	No	No
Cadute entro varchi del tetto (lucernari e simili)	BASSO	No	No
Scivolamento su tetto inclinato	ALTO	No	No
Scivolamenti per fondo viscido	MEDIO	No	No

1. Tagli e abrasioni alle mani in genere
 - le maestranze utilizzano guanti di uso generale

2. Caduta da tetti e coperture

- le zone prospicienti il vuoto sono riparate da sistemi di protezione dei bordi
- nelle zone di passaggio con pericolo di cedimento o caduta, vengono utilizzate tavole di ripartizione di larghezza adeguata
- quando l'altezza dal solaio di sottotetto è maggiore di 2 m e non è possibile l'installazione di sottoponti o altre protezioni, i lavoratori utilizzano cinture di sicurezza

3. Cadute entro varchi del tetto (lucernari e simili)

- durante i lavori i varchi delle tetto vengono tenuti chiusi

4. Scivolamento su tetto inclinato

- le maestranze utilizzano scarpe antiscivolo
- il tetto è protetto da sistemi di protezione dei bordi o in alternativa le maestranze fanno uso di cinture di sicurezza
- in caso di condizioni atmosferiche che aumentano il pericolo di scivolamente, i lavori sono sospesi

5. Scivolamenti per fondo viscido
- le maestranze utilizzano scarpe antiscivolo

- in presenza di pericolo di caduta dall'alto e in caso di fondo particolarmente scivoloso, le operazioni sono sospese

Elenco delle attrezzature e dei macchinari utilizzati

Per le procedure di utilizzo, la normativa di riferimento, le misure organizzative, le verifiche da attuare, i DPI da utilizzarsi ed i rischi relativi a macchinari ed attrezzature, si rimanda alla lettura delle relative schede.

1. Martello demolitore elettrico
2. Pistola sparachiodi
3. Scala a elementi innestabili

Elenco delle sostanze pericolose utilizzate

Per la normativa di riferimento e le procedure di utilizzo, si rimanda alla lettura delle relative schede.

1. Adesivo universale acrilico
2. Trattamento idrorepellente a base siliconica

FAS.00113 - Pannelli grecati per sottotetti ventilati

Posa di pannelli in materiale isolante gracati in modo da creare canali di aerazione

Non sono previste sottofasi lavorative.

Apprestamenti utilizzati per l'intera fase lavorativa

1. Ponteggio metallico a tubi giunti

Elenco dei rischi e relative misure preventive e protettive

Per i rischi connessi all'utilizzo di apprestamenti, macchinari, attrezzature e sostanze pericolose, si rimanda alla lettura delle relative schede.

Descrizione rischio	Valutazione rischio	Si trasmette all'esterno	Si diffonde alle fasi concomitanti
Caduta da tetti e coperture	ALTO	No	No

1. Caduta da tetti e coperture
- le zone prospicienti il vuoto sono riparate da sistemi di protezione dei bordi

- nelle zone di passaggio con pericolo di cedimento o caduta, vengono utilizzate tavole di ripartizione di larghezza adeguata

- quando l'altezza dal solaio di sottotetto è maggiore di 2 m e non è possibile l'installazione di sottoponti o altre protezioni, i lavoratori utilizzano cinture di sicurezza

Elenco delle attrezzature e dei macchinari utilizzati

Per le procedure di utilizzo, la normativa di riferimento, le misure organizzative, le verifiche da attuare, i DPI da utilizzarsi ed i rischi relativi a macchinari ed attrezzature, si rimanda alla lettura delle relative schede.

1. Martello manuale
2. Sega manuale a lame intercambiabili
3. Gru a torre senza cabina

FAS.00087 - Opere in c.a. in genere a più di 2 m di altezza

Opere in cemento armato in genere eseguite in quota a più di 2 mt di altezza da terra

Sono previste le seguenti sottofasi lavorative:

1. Preparazione dell'armatura
2. Getto del cls
3. Disarmo

Apprestamenti utilizzati per l'intera fase lavorativa

1. Ponteggio metallico a tubi giunti

SOTTOFASE 1. PREPARAZIONE DELL'ARMATURA

Elenco dei rischi e relative misure preventive e protettive

Per i rischi connessi all'utilizzo di apprestamenti, macchinari, attrezzature e sostanze pericolose, si rimanda alla lettura delle relative schede.

Descrizione rischio	Valutazione rischio	Si trasmette all'esterno	Si diffonde alle fasi concomitanti
Cadute a livello per inciampo nella lavorazione dei ferri	MOLTO BASSO	No	No
Infilzamento da parte dei ferri affioranti dal getto Il rischio permane fino al getto di ripresa	ALTO	No	No
Tagli e abrasioni alle mani in genere	MEDIO	No	No

1. Cadute a livello per inciampo nella lavorazione dei ferri
- i ferri e le gabbie sono disposti in modo ordinato

- il materiale di scarto è accumulato in apposita zona

2. Infilzamento da parte dei ferri affioranti dal getto

Il rischio permane fino al getto di ripresa

- i ferri di attacco sono ripiegati o protetti con appositi cappucci
- i passaggi sono tenuti sgombri

3. Tagli e abrasioni alle mani in genere
- le maestranze utilizzano guanti di uso generale

Elenco delle attrezzature e dei macchinari utilizzati

Per le procedure di utilizzo, la normativa di riferimento, le misure organizzative, le verifiche da attuare, i DPI da utilizzarsi ed i rischi relativi a macchinari ed attrezzature, si rimanda alla lettura delle relative schede.

1. Piegaferri elettrico

SOTTOFASE 2. GETTO DEL CLS

Elenco dei rischi e relative misure preventive e protettive

Per i rischi connessi all'utilizzo di apprestamenti, macchinari, attrezzature e sostanze pericolose, si rimanda alla lettura delle relative schede.

Descrizione rischio	Valutazione rischio	Si trasmette all'esterno	Si diffonde alle fasi concomitanti
Crollo della casseratura per insufficiente puntellatura	MEDIO	No	Si

1. Crollo della casseratura per insufficiente puntellatura

Il rischio si diffonde alle fasi concomitanti

- la casseratura è eseguita da personale esperto
- la casseratura è puntellata in modo adeguato

- i puntelli sono ben ancorati e poggiano su ripartitori regolamentari
- i puntelli sono disposti in corrispondenza di quelli sottostanti
- nessuno opera nella zona sottostante la struttura puntellata

Elenco delle attrezzature e dei macchinari utilizzati

Per le procedure di utilizzo, la normativa di riferimento, le misure organizzative, le verifiche da attuare, i DPI da utilizzarsi ed i rischi relativi a macchinari ed attrezzature, si rimanda alla lettura delle relative schede.

- 1. Autobetoniera
- 2. Autopompa per cls

Elenco delle sostanze pericolose utilizzate

Per la normativa di riferimento e le procedure di utilizzo, si rimanda alla lettura delle relative schede.

- 1. Cemento

SOTTOFASE 3. DISARMO

Disarmo e rimozione dei piani di lavoro e dei materiali occorsi per l'armatura principale e secondaria dei vari impalcati.

Elenco dei rischi e relative misure preventive e protettive

Per i rischi connessi all'utilizzo di apprestamenti, macchinari, attrezzature e sostanze pericolose, si rimanda alla lettura delle relative schede.

Descrizione rischio	Valutazione rischio	Si trasmette all'esterno	Si diffonde alle fasi concomitanti
Cadute a livello per inciampo negli assi della cassetatura	MOLTO BASSO	No	No
Inalazione di polveri di cemento in genere	MOLTO BASSO	No	No
Tagli, abrasioni e schegge nella realizzazione/smontaggio della cassetature	MOLTO BASSO	No	No

- 1. Cadute a livello per inciampo negli assi della cassetatura
 - i passaggi sono mantenuti sgombri
 - gli assi sono accatastati in modo ordinato
- 2. Inalazione di polveri di cemento in genere
 - in presenza di polveri, le maestranze fanno uso di mascherine
- 3. Tagli, abrasioni e schegge nella realizzazione/smontaggio della cassetature
 - le maestranze utilizzano guanti di uso generale

Elenco delle attrezzature e dei macchinari utilizzati

Per le procedure di utilizzo, la normativa di riferimento, le misure organizzative, le verifiche da attuare, i DPI da utilizzarsi ed i rischi relativi a macchinari ed attrezzature, si rimanda alla lettura delle relative schede.

- 1. Martello manuale
- 2. Scala semplice portatile

FAS.45407 - Carpenteria per opere in c.a.

Taglio, piegatura ed assemblaggio carpenteria per opere in cemento armato

Non sono previste sottofasi lavorative.

Elenco dei rischi e relative misure preventive e protettive

Per i rischi connessi all'utilizzo di apprestamenti, macchinari, attrezzature e sostanze pericolose, si rimanda alla lettura delle relative schede.

Descrizione rischio	Valutazione rischio	Si trasmette all'esterno	Si diffonde alle fasi concomitanti
Cadute a livello per inciampo nella lavorazione dei ferri	MOLTO BASSO	No	No
Infilzamento da parte dei ferri affioranti dal getto Il rischio permane fino al getto di ripresa	ALTO	No	No
Tagli e abrasioni alle mani in genere	MEDIO	No	No

- 1. Cadute a livello per inciampo nella lavorazione dei ferri
 - i ferri e le gabbie sono disposti in modo ordinato
 - il materiale di scarto è accumulato in apposita zona

- 2. Infilzamento da parte dei ferri affioranti dal getto

Il rischio permane fino al getto di ripresa

- i ferri di attacco sono ripiegati o protetti con appositi cappucci
- i passaggi sono tenuti sgombri

- 3. Tagli e abrasioni alle mani in genere
 - le maestranze utilizzano guanti di uso generale

Elenco delle attrezzature e dei macchinari utilizzati

Per le procedure di utilizzo, la normativa di riferimento, le misure organizzative, le verifiche da attuare, i DPI da utilizzarsi ed i rischi relativi a macchinari ed attrezzature, si rimanda alla lettura delle relative schede.

- 1. Piegaferri elettrico

FAS.00088 - Pilastri in c.a. altezza circa 3 m

Costruzione di pilastri in cemento armato comprendente la realizzazione dei casseri, delle armature in legno ed in ferro, il getto del calcestruzzo.

Sono previste le seguenti sottofasi lavorative:

- 1. Preparazione della cassetatura
- 2. Preparazione dell'armatura
- 3. Getto del cls
- 4. Disarmo

SOTTOFASE 1. PREPARAZIONE DELLA CASSERATURA

Elenco dei rischi e relative misure preventive e protettive

Per i rischi connessi all'utilizzo di apprestamenti, macchinari, attrezzature e sostanze pericolose, si rimanda alla lettura delle relative schede.

Descrizione rischio	Valutazione rischio	Si trasmette all'esterno	Si diffonde alle fasi concomitanti
Tagli, abrasioni e schegge nella realizzazione/smontaggio della cassetature	MOLTO BASSO	No	No

- 1. Tagli, abrasioni e schegge nella realizzazione/smontaggio della cassetature
 - le maestranze utilizzano guanti di uso generale

Elenco delle attrezzature e dei macchinari utilizzati

Per le procedure di utilizzo, la normativa di riferimento, le misure organizzative, le verifiche da attuare, i DPI da utilizzarsi ed i rischi relativi a macchinari ed attrezzature, si rimanda alla lettura delle relative schede.

- 1. Martello manuale
- 2. Scala semplice portatile
- 3. Sega circolare a disco o a nastro
- 4. Sega manuale a lame intercambiabili
- 5. Autocarro

SOTTOFASE 2. PREPARAZIONE DELL'ARMATURA

Elenco dei rischi e relative misure preventive e protettive

Per i rischi connessi all'utilizzo di apprestamenti, macchinari, attrezzature e sostanze pericolose, si rimanda alla lettura delle relative schede.

Descrizione rischio	Valutazione rischio	Si trasmette all'esterno	Si diffonde alle fasi concomitanti
Cadute a livello per inciampo nella lavorazione dei ferri	MOLTO BASSO	No	No
Infilzamento da parte dei ferri affioranti dal getto Il rischio permane fino al getto di ripresa	ALTO	No	No
Tagli e abrasioni alle mani in genere	MEDIO	No	No

1. Cadute a livello per inciampo nella lavorazione dei ferri
- i ferri e le gabbie sono disposti in modo ordinato
 - il materiale di scarto è accumulato in apposita zona

2. Infilzamento da parte dei ferri affioranti dal getto

Il rischio permane fino al getto di ripresa

- i ferri di attacco sono ripiegati o protetti con appositi cappucci
- i passaggi sono tenuti sgombri

3. Tagli e abrasioni alle mani in genere
- le maestranze utilizzano guanti di uso generale

Elenco delle attrezzature e dei macchinari utilizzati

Per le procedure di utilizzo, la normativa di riferimento, le misure organizzative, le verifiche da attuare, i DPI da utilizzarsi ed i rischi relativi a macchinari ed attrezzature, si rimanda alla lettura delle relative schede.

1. Piegaferri elettrico

SOTTOFASE 3. GETTO DEL CLS

Elenco dei rischi e relative misure preventive e protettive

Per i rischi connessi all'utilizzo di apprestamenti, macchinari, attrezzature e sostanze pericolose, si rimanda alla lettura delle relative schede.

Descrizione rischio	Valutazione rischio	Si trasmette all'esterno	Si diffonde alle fasi concomitanti
Crollo della cassetta per insufficiente puntellatura	MEDIO	No	Si
Cedimento improvviso della cassetta per eccessiva spinta del cls	MEDIO	No	Si

1. Crollo della cassetta per insufficiente puntellatura

Il rischio si diffonde alle fasi concomitanti

- la cassetta è eseguita da personale esperto
- la cassetta è puntellata in modo adeguato
- i puntelli sono ben ancorati e poggiano su ripartitori regolamentari
- i puntelli sono disposti in corrispondenza di quelli sottostanti
- nessuno opera nella zona sottostante la struttura puntellata

2. Cedimento improvviso della cassetta per eccessiva spinta del cls

Il rischio si diffonde alle fasi concomitanti

- la cassetta è eseguita da personale esperto
- la cassetta è adeguatamente puntellata
- nessuno opera nella zona sottostante ai lavori
- viene evitata l'applicazione della vibrazione delle casseformi
- il cls viene gettato in modo uniforme e lentamente
- i mezzi meccanici operano a distanza di sicurezza

Elenco delle attrezzature e dei macchinari utilizzati

Per le procedure di utilizzo, la normativa di riferimento, le misure organizzative, le verifiche da attuare, i DPI da utilizzarsi ed i rischi relativi a macchinari ed attrezzature, si rimanda alla lettura delle relative schede.

1. Autobetoniera
2. Gru su rotaie senza cabina

Elenco delle sostanze pericolose utilizzate

Per la normativa di riferimento e le procedure di utilizzo, si rimanda alla lettura delle relative schede.

1. Cemento

SOTTOFASE 4. DISARMO

Disarmo e rimozione dei piani di lavoro e dei materiali occorsi per l'armatura principale e secondaria dei vari impalcati.

Elenco dei rischi e relative misure preventive e protettive

Per i rischi connessi all'utilizzo di apprestamenti, macchinari, attrezzature e sostanze pericolose, si rimanda alla lettura delle relative schede.

Descrizione rischio	Valutazione rischio	Si trasmette all'esterno	Si diffonde alle fasi concomitanti
Caduta dall'alto di puntelli e casseri	ALTO	No	Si
Cadute a livello per inciampo negli assi della cassetta	MOLTO BASSO	No	No
Inalazione di polveri di cemento in genere	MOLTO BASSO	No	No
Tagli, abrasioni e schegge nella realizzazione/smontaggio della cassette	MOLTO BASSO	No	No

1. Caduta dall'alto di puntelli e casseri

Il rischio si diffonde alle fasi concomitanti

- il personale non addetto viene allontanato
- il materiale di disarmo è poggiato a terra e non gettato dall'alto

2. Cadute a livello per inciampo negli assi della cassetta
- i passaggi sono mantenuti sgombri
 - gli assi sono accatastati in modo ordinato

3. Inalazione di polveri di cemento in genere
- in presenza di polveri, le maestranze fanno uso di mascherine

4. Tagli, abrasioni e schegge nella realizzazione/smontaggio della cassette
- le maestranze utilizzano guanti di uso generale

Elenco delle attrezzature e dei macchinari utilizzati

Per le procedure di utilizzo, la normativa di riferimento, le misure organizzative, le verifiche da attuare, i DPI da utilizzarsi ed i rischi relativi a macchinari ed attrezzature, si rimanda alla lettura delle relative schede.

1. Martello manuale
2. Scala semplice portatile

FAS.00141 - Impianto elettrico civile

Lavori di installazione o manutenzione di impianti e/o apparecchi elettrici (compreso impianto di terra) comprendenti la posa di cassette di derivazioni e tubazioni, previa apertura di tracce e successiva chiusura con malta.

SOTTOFASE 3. POSA DEGLI ELEMENTI SANITARI E DELLA RUBINETTERIA

Elenco dei rischi e relative misure preventive e protettive

Per i rischi connessi all'utilizzo di apprestamenti, macchinari, attrezzature e sostanze pericolose, si rimanda alla lettura delle relative schede.

Descrizione rischio	Valutazione rischio	Si trasmette all'esterno	Si diffonde alle fasi concomitanti
Movimentazione manuale dei carichi in genere	BASSO	No	No
Tagli, abrasioni e schiacciamento delle mani e piedi nel sollevamento di materiali	MEDIO	No	No

1. Movimentazione manuale dei carichi in genere
- i lavoratori sono formati e informati sulla movimentazione manuale dei carichi

- vengono utilizzati preferibilmente attrezzature per il sollevamento

- il singolo lavoratore solleva non oltre 20 Kg

- quando necessario e nell'impossibilità di utilizzare sollevatori, il peso è ripartito in un numero adeguati di lavoratori

- i pesi superiori a 25 Kg (15 per le donne) vengono manovrati in due

- preferibilmente vengono utilizzati mezzi di sollevamento quali carriole, argani e simili

2. Tagli, abrasioni e schiacciamento delle mani e piedi nel sollevamento di materiali
- le maestranze fanno uso di guanti e scarpe antinfortunistiche

Elenco delle attrezzature e dei macchinari utilizzati

Per le procedure di utilizzo, la normativa di riferimento, le misure organizzative, le verifiche da attuare, i DPI da utilizzarsi ed i rischi relativi a macchinari ed attrezzature, si rimanda alla lettura delle relative schede.

1. Utensili manuali vari

FAS.00151 - Intonaco civile interno steso a macchina

Intonaco o rivestimento interno del tipo tradizionale o spruzzato, dalla sbruffatura allo strato a finire.

Sono previste le seguenti sottofasi lavorative:

1. Preparazione dell'impasto
2. Stesura dell'impasto

Apprestamenti utilizzati per l'intera fase lavorativa

1. Ponte a cavalletto alto 2 m

SOTTOFASE 1. PREPARAZIONE DELL'IMPASTO

Elenco dei rischi e relative misure preventive e protettive

Per i rischi connessi all'utilizzo di apprestamenti, macchinari, attrezzature e sostanze pericolose, si rimanda alla lettura delle relative schede.

Descrizione rischio	Valutazione rischio	Si trasmette all'esterno	Si diffonde alle fasi concomitanti
Danni spino-dorsali nel sollevamento dei sacchi di cemento	MOLTO BASSO	No	No

1. Danni spino-dorsali nel sollevamento dei sacchi di cemento
- i lavoratori sono formati e informati sulla corretta posizione di sollevamento

- i sacchi superiori a 25 Kg)15 per le donne) vengono maneggiati in due o tagliati a metà prima di sollevarli

Elenco delle attrezzature e dei macchinari utilizzati

Per le procedure di utilizzo, la normativa di riferimento, le misure organizzative, le verifiche da attuare, i DPI da utilizzarsi ed i rischi relativi a macchinari ed attrezzature, si rimanda alla lettura delle relative schede.

1. Badile
2. Carriola
3. Betoniera a bicchiere

Elenco delle sostanze pericolose utilizzate

Per la normativa di riferimento e le procedure di utilizzo, si rimanda alla lettura delle relative schede.

1. Cemento

SOTTOFASE 2. STESURA DELL'IMPASTO

Elenco delle attrezzature e dei macchinari utilizzati

Per le procedure di utilizzo, la normativa di riferimento, le misure organizzative, le verifiche da attuare, i DPI da utilizzarsi ed i rischi relativi a macchinari ed attrezzature, si rimanda alla lettura delle relative schede.

1. Intonacatrice
2. Frattazzo liscio o dentato

FAS.00152 - Intonaco esterno steso a macchina su elementi ad altezza maggiore di 3 metri

Intonaco o rivestimento esterno rustico o civile del tipo tradizionale o spruzzato, dalla sbruffatura allo strato a finire e se necessario con l'aggiunta di additivi antiumidità.

Sono previste le seguenti sottofasi lavorative:

1. Preparazione dell'impasto
2. Stesura dell'impasto

Apprestamenti utilizzati per l'intera fase lavorativa

1. Ponteggio metallico a tubi giunti

SOTTOFASE 1. PREPARAZIONE DELL'IMPASTO

Elenco dei rischi e relative misure preventive e protettive

Per i rischi connessi all'utilizzo di apprestamenti, macchinari, attrezzature e sostanze pericolose, si rimanda alla lettura delle relative schede.

Descrizione rischio	Valutazione rischio	Si trasmette all'esterno	Si diffonde alle fasi concomitanti
Danni spino-dorsali nel sollevamento dei sacchi di cemento	MOLTO BASSO	No	No

1. Danni spino-dorsali nel sollevamento dei sacchi di cemento
- i lavoratori sono formati e informati sulla corretta posizione di sollevamento

- i sacchi superiori a 25 Kg)15 per le donne) vengono maneggiati in due o tagliati a metà prima di sollevarli

Elenco delle attrezzature e dei macchinari utilizzati

Per le procedure di utilizzo, la normativa di riferimento, le misure organizzative, le verifiche da attuare, i DPI da utilizzarsi ed i rischi relativi a macchinari ed attrezzature, si rimanda alla lettura delle relative schede.

1. Badile
2. Carriola
3. Betoniera a bicchiere

Elenco delle sostanze pericolose utilizzate

Per la normativa di riferimento e le procedure di utilizzo, si rimanda alla lettura delle relative schede.

- Cemento

SOTTOFASE 2. STESURA DELL'IMPASTO

Elenco delle attrezzature e dei macchinari utilizzati

Per le procedure di utilizzo, la normativa di riferimento, le misure organizzative, le verifiche da attuare, i DPI da utilizzarsi ed i rischi relativi a macchinari ed attrezzature, si rimanda alla lettura delle relative schede.

- Intonacatrice
- Frattazzo liscio o dentato

FAS.00153 - Intonaco esterno su elementi ad altezza minore di 3 metri

Intonaco o rivestimento esterno rustico o civile del tipo tradizionale o spruzzato, dalla sbruffatura allo strato a finire e se necessario con l'aggiunta di additivi antiumidità.

Sono previste le seguenti sottofasi lavorative:

- Preparazione dell'impasto
- Stesura dell'impasto

Apprestamenti utilizzati per l'intera fase lavorativa

- Ponte a cavalletto alto 2 m

SOTTOFASE 1. PREPARAZIONE DELL'IMPASTO

Elenco dei rischi e relative misure preventive e protettive

Per i rischi connessi all'utilizzo di apprestamenti, macchinari, attrezzature e sostanze pericolose, si rimanda alla lettura delle relative schede.

Descrizione rischio	Valutazione rischio	Si trasmette all'esterno	Si diffonde alle fasi concomitanti
Danni spino-dorsali nel sollevamento dei sacchi di cemento	MOLTO BASSO	No	No

- Danni spino-dorsali nel sollevamento dei sacchi di cemento
 - i lavoratori sono formati e informati sulla corretta posizione di sollevamento
 - i sacchi superiori a 25 Kg)15 per le donne) vengono maneggiati in due o tagliati a metà prima di sollevarli

Elenco delle attrezzature e dei macchinari utilizzati

Per le procedure di utilizzo, la normativa di riferimento, le misure organizzative, le verifiche da attuare, i DPI da utilizzarsi ed i rischi relativi a macchinari ed attrezzature, si rimanda alla lettura delle relative schede.

- Badile
- Carriola
- Betoniera a bicchiere

Elenco delle sostanze pericolose utilizzate

Per la normativa di riferimento e le procedure di utilizzo, si rimanda alla lettura delle relative schede.

- Cemento

SOTTOFASE 2. STESURA DELL'IMPASTO

Elenco delle attrezzature e dei macchinari utilizzati

Per le procedure di utilizzo, la normativa di riferimento, le misure organizzative, le verifiche da attuare, i DPI da utilizzarsi ed i rischi relativi a macchinari ed attrezzature, si rimanda alla lettura delle relative schede.

- Cazzuola
- Frattazzo liscio o dentato

FAS.00155 - Intonaco interno in calce finito al civile steso a mano

Intonaco o rivestimento interno del tipo tradizionale o spruzzato, dalla sbruffatura allo strato a finire.

Sono previste le seguenti sottofasi lavorative:

- Preparazione dell'impasto
- Stesura dell'impasto

SOTTOFASE 1. PREPARAZIONE DELL'IMPASTO

Elenco dei rischi e relative misure preventive e protettive

Per i rischi connessi all'utilizzo di apprestamenti, macchinari, attrezzature e sostanze pericolose, si rimanda alla lettura delle relative schede.

Descrizione rischio	Valutazione rischio	Si trasmette all'esterno	Si diffonde alle fasi concomitanti
Danni spino-dorsali nel sollevamento dei sacchi di cemento	MOLTO BASSO	No	No

- Danni spino-dorsali nel sollevamento dei sacchi di cemento
 - i lavoratori sono formati e informati sulla corretta posizione di sollevamento
 - i sacchi superiori a 25 Kg)15 per le donne) vengono maneggiati in due o tagliati a metà prima di sollevarli

Elenco delle attrezzature e dei macchinari utilizzati

Per le procedure di utilizzo, la normativa di riferimento, le misure organizzative, le verifiche da attuare, i DPI da utilizzarsi ed i rischi relativi a macchinari ed attrezzature, si rimanda alla lettura delle relative schede.

- Badile
- Carriola
- Betoniera a bicchiere

Elenco delle sostanze pericolose utilizzate

Per la normativa di riferimento e le procedure di utilizzo, si rimanda alla lettura delle relative schede.

- Cemento

SOTTOFASE 2. STESURA DELL'IMPASTO

Elenco delle attrezzature e dei macchinari utilizzati

Per le procedure di utilizzo, la normativa di riferimento, le misure organizzative, le verifiche da attuare, i DPI da utilizzarsi ed i rischi relativi a macchinari ed attrezzature, si rimanda alla lettura delle relative schede.

- Cazzuola
- Frattazzo liscio o dentato

FAS.00179 - Posa di serramenti esterni completi di vetri

Posa serramenti esterni completi di vetri

Non sono previste sottofasi lavorative.

Apprestamenti utilizzati per l'intera fase lavorativa

- Ponteggio metallico a tubi giunti

Elenco dei rischi e relative misure preventive e protettive

Per i rischi connessi all'utilizzo di apprestamenti, macchinari, attrezzature e sostanze pericolose, si rimanda alla lettura delle relative schede.

Descrizione rischio	Valutazione rischio	Si trasmette all'esterno	Si diffonde alle fasi concomitanti
Movimentazione manuale dei carichi in genere	BASSO	No	No
Tagli, abrasioni e schegge nel maneggiare elementi in legno	BASSO	No	No
Caduta dall'alto nei lavori su serramenti pospicienti il vuoto	ALTO	No	No
Caduta di materiali e attrezzi dall'alto	MOLTO BASSO	No	Si

1. Movimentazione manuale dei carichi in genere
 - i lavoratori sono formati e informati sulla movimentazione manuale dei carichi
 - vengono utilizzati preferibilmente attrezzature per il sollevamento
 - il singolo lavoratore solleva non oltre 20 Kg
 - quando necessario e nell'impossibilità di utilizzare sollevatori, il peso è ripartito in un numero adeguati di lavoratori
 - i pesi superiori a 25 Kg (15 per le donne) vengono manovrati in due
 - preferibilmente vengono utilizzati mezzi di sollevamento quali carriole, argani e simili
2. Tagli, abrasioni e schegge nel maneggiare elementi in legno
 - le maestranze utilizzano guanti di uso generale
3. Caduta dall'alto nei lavori su serramenti pospicienti il vuoto
 - in mancanza di protezioni e per serramenti prospicienti sul vuoto, vengono utilizzate piattaforme aeree, ponteggi regolamentari o cinture di sicurezza
 - è fatto divieto di lavorare di utilizzare il davanzale come zona di lavoro
4. Caduta di materiali e attrezzi dall'alto

Il rischio si diffonde alle fasi concomitanti

- nessuno opera nella zona immediatamente sottostante ai lavori
- le maestranze fanno uso di cinture con sacche porta attrezzi

Elenco delle attrezzature e dei macchinari utilizzati

Per le procedure di utilizzo, la normativa di riferimento, le misure organizzative, le verifiche da attuare, i DPI da utilizzarsi ed i rischi relativi a macchinari ed attrezzature, si rimanda alla lettura delle relative schede.

1. Avvitatore a batterie
2. Martello demolitore elettrico
3. Martello manuale
4. Pistola sparachiodi
5. Sega circolare a disco o a nastro
6. Trapano elettrico
7. Gru a torre senza cabina

FAS.00180 - Posa di tapparelle o persiane

Posa tapparelle o persiane

Non sono previste sottofasi lavorative.

Apprestamenti utilizzati per l'intera fase lavorativa

1. Ponteggio metallico a tubi giunti

Elenco dei rischi e relative misure preventive e protettive

Per i rischi connessi all'utilizzo di apprestamenti, macchinari, attrezzature e sostanze pericolose, si rimanda alla lettura delle relative schede.

Descrizione rischio	Valutazione rischio	Si trasmette all'esterno	Si diffonde alle fasi concomitanti
Tagli, abrasioni e schegge nel maneggiare elementi in legno	BASSO	No	No
Caduta di materiali e attrezzi dall'alto	MOLTO BASSO	No	Si

Movimentazione manuale dei carichi in genere	BASSO	No	No
Caduta dall'alto nei lavori su serramenti pospicienti il vuoto	ALTO	No	No

1. Tagli, abrasioni e schegge nel maneggiare elementi in legno
 - le maestranze utilizzano guanti di uso generale

2. Caduta di materiali e attrezzi dall'alto

Il rischio si diffonde alle fasi concomitanti

- nessuno opera nella zona immediatamente sottostante ai lavori
- le maestranze fanno uso di cinture con sacche porta attrezzi

3. Movimentazione manuale dei carichi in genere
 - i lavoratori sono formati e informati sulla movimentazione manuale dei carichi
 - vengono utilizzati preferibilmente attrezzature per il sollevamento
 - il singolo lavoratore solleva non oltre 20 Kg
 - quando necessario e nell'impossibilità di utilizzare sollevatori, il peso è ripartito in un numero adeguati di lavoratori
 - i pesi superiori a 25 Kg (15 per le donne) vengono manovrati in due
 - preferibilmente vengono utilizzati mezzi di sollevamento quali carriole, argani e simili

4. Caduta dall'alto nei lavori su serramenti pospicienti il vuoto
 - in mancanza di protezioni e per serramenti prospicienti sul vuoto, vengono utilizzate piattaforme aeree, ponteggi regolamentari o cinture di sicurezza
 - è fatto divieto di lavorare di utilizzare il davanzale come zona di lavoro

Elenco delle attrezzature e dei macchinari utilizzati

Per le procedure di utilizzo, la normativa di riferimento, le misure organizzative, le verifiche da attuare, i DPI da utilizzarsi ed i rischi relativi a macchinari ed attrezzature, si rimanda alla lettura delle relative schede.

1. Avvitatore a batterie
2. Martello demolitore elettrico
3. Martello manuale
4. Sega circolare a disco o a nastro
5. Trapano elettrico

FAS.00177 - Posa di porte interne standard

Posa porte interne standard

Non sono previste sottofasi lavorative.

Elenco dei rischi e relative misure preventive e protettive

Per i rischi connessi all'utilizzo di apprestamenti, macchinari, attrezzature e sostanze pericolose, si rimanda alla lettura delle relative schede.

Descrizione rischio	Valutazione rischio	Si trasmette all'esterno	Si diffonde alle fasi concomitanti
Tagli e abrasioni alle mani in genere	MEDIO	No	No

1. Tagli e abrasioni alle mani in genere
 - le maestranze utilizzano guanti di uso generale

Elenco delle attrezzature e dei macchinari utilizzati

Per le procedure di utilizzo, la normativa di riferimento, le misure organizzative, le verifiche da attuare, i DPI da utilizzarsi ed i rischi relativi a macchinari ed attrezzature, si rimanda alla lettura delle relative schede.

1. Avvitatore a batterie
2. Pistola sparachiodi
3. Trapano elettrico

FAS.00192 - Pitturazione facciata esterna alta più di 3 m

Lavori di pitturazione e verniciatura mediante vernici acriliche, idropitture o viniliche compresa la preparazione dei fondi.

Sono previste le seguenti sottofasi lavorative:

1. Preparazione del fondo mediante pulitura/raschiatura/stuccatura
2. Stesura del primo e secondo strato

Apprestamenti utilizzati per l'intera fase lavorativa

1. Trabattello su ruote
2. Ponteggio metallico a tubi giunti

SOTTOFASE 1. PREPARAZIONE DEL FONDO MEDIANTE PULITURA/RASCHIATURA/STUCCATURA

Elenco dei rischi e relative misure preventive e protettive

Per i rischi connessi all'utilizzo di apprestamenti, macchinari, attrezzature e sostanze pericolose, si rimanda alla lettura delle relative schede.

Descrizione rischio	Valutazione rischio	Si trasmette all'esterno	Si diffonde alle fasi concomitanti
Cadute dall'alto in genere	ALTO	No	No

1. Cadute dall'alto in genere
 - le parti prospicienti il vuoto per altezze superiori a 2 m, sono protetti da appositi apprestamenti
 - nell'impossibilità di installare appositi apprestamenti gli operatori utilizzano le imbragature di sicurezza

Elenco delle attrezzature e dei macchinari utilizzati

Per le procedure di utilizzo, la normativa di riferimento, le misure organizzative, le verifiche da attuare, i DPI da utilizzarsi ed i rischi relativi a macchinari ed attrezzature, si rimanda alla lettura delle relative schede.

1. Scala doppia
2. Utensili manuali vari

SOTTOFASE 2. STESURA DEL PRIMO E SECONDO STRATO

Elenco delle attrezzature e dei macchinari utilizzati

Per le procedure di utilizzo, la normativa di riferimento, le misure organizzative, le verifiche da attuare, i DPI da utilizzarsi ed i rischi relativi a macchinari ed attrezzature, si rimanda alla lettura delle relative schede.

1. Pennello o rullo per pittori
2. Scala doppia

Elenco delle sostanze pericolose utilizzate

Per la normativa di riferimento e le procedure di utilizzo, si rimanda alla lettura delle relative schede.

1. Pittura acrilica per esterni

FAS.00193 - Pitturazione interna

Pitturazione interna

Sono previste le seguenti sottofasi lavorative:

1. Preparazione del fondo mediante pulitura/raschiatura/stuccatura
2. Stesura del primo e secondo strato

SOTTOFASE 1. PREPARAZIONE DEL FONDO MEDIANTE PULITURA/RASCHIATURA/STUCCATURA

Elenco delle attrezzature e dei macchinari utilizzati

Per le procedure di utilizzo, la normativa di riferimento, le misure organizzative, le verifiche da attuare, i DPI da utilizzarsi ed i rischi relativi a macchinari ed attrezzature, si rimanda alla lettura delle relative schede.

1. Scala doppia
2. Utensili manuali vari

SOTTOFASE 2. STESURA DEL PRIMO E SECONDO STRATO

Elenco delle attrezzature e dei macchinari utilizzati

Per le procedure di utilizzo, la normativa di riferimento, le misure organizzative, le verifiche da attuare, i DPI da utilizzarsi ed i rischi relativi a macchinari ed attrezzature, si rimanda alla lettura delle relative schede.

1. Pennello o rullo per pittori
2. Scala doppia

Elenco delle sostanze pericolose utilizzate

Per la normativa di riferimento e le procedure di utilizzo, si rimanda alla lettura delle relative schede.

1. Pittura colorata all'acqua per interni

FAS.47855 - Tinteggiature e verniciature esterne in genere

Pitturazioni e verniciature di elementi esterni

Sono previste le seguenti sottofasi lavorative:

1. Preparazione del fondo mediante pulitura/raschiatura/stuccatura
2. Stesura del primo e secondo strato

SOTTOFASE 1. PREPARAZIONE DEL FONDO MEDIANTE PULITURA/RASCHIATURA/STUCCATURA

Elenco dei rischi e relative misure preventive e protettive

Per i rischi connessi all'utilizzo di apprestamenti, macchinari, attrezzature e sostanze pericolose, si rimanda alla lettura delle relative schede.

Descrizione rischio	Valutazione rischio	Si trasmette all'esterno	Si diffonde alle fasi concomitanti
Danni spino-dorsali per movimenti ripetitivi di carichi	MEDIO	No	No
Inalazione di polveri di cemento in genere	MOLTO BASSO	No	No

1. Danni spino-dorsali per movimenti ripetitivi di carichi
 - l'azione di movimentazione viene periodicamente sospesa
 - il lavoratore assume una posizione tale da evitare torsioni dannose del busto
 - nella scelta dei materiali, vengono privilegiati quelli a minor peso

2. Inalazione di polveri di cemento in genere
 - in presenza di polveri, le maestranze fanno uso di mascherine

Elenco delle attrezzature e dei macchinari utilizzati

Per le procedure di utilizzo, la normativa di riferimento, le misure organizzative, le verifiche da attuare, i DPI da utilizzarsi ed i rischi relativi a macchinari ed attrezzature, si rimanda alla lettura delle relative schede.

1. Scala doppia
2. Utensili manuali vari

SOTTOFASE 2. STESURA DEL PRIMO E SECONDO STRATO

Elenco delle attrezzature e dei macchinari utilizzati

Per le procedure di utilizzo, la normativa di riferimento, le misure organizzative, le verifiche da attuare, i DPI da utilizzarsi ed i rischi relativi a macchinari ed attrezzature, si rimanda alla lettura delle relative schede.

- 1. Pennello o rullo per pittori
- 2. Scala doppia

Elenco delle sostanze pericolose utilizzate

Per la normativa di riferimento e le procedure di utilizzo, si rimanda alla lettura delle relative schede.

- 1. Pittura acrilica per esterni

FAS.00037 - Rinforzo di strutture interne con fibre di carbonio o vetroresine

Opere di rinforzo di strutture interne realizzate mediante il placcaggio con fibre di carbonio o vetroresine

Sono previste le seguenti sottofasi lavorative:

- 1. Stesura dei nastri di fibra di carbonio
- 2. Sigillatura dei nastri

SOTTOFASE 1. STESURA DEI NASTRI DI FIBRA DI CARBONIO

Elenco delle sostanze pericolose utilizzate

Per la normativa di riferimento e le procedure di utilizzo, si rimanda alla lettura delle relative schede.

- 1. Adesivo epossidico per placaggi metallici

SOTTOFASE 2. SIGILLATURA DEI NASTRI

Elenco delle attrezzature e dei macchinari utilizzati

Per le procedure di utilizzo, la normativa di riferimento, le misure organizzative, le verifiche da attuare, i DPI da utilizzarsi ed i rischi relativi a macchinari ed attrezzature, si rimanda alla lettura delle relative schede.

- 1. Cazzuola

Elenco delle sostanze pericolose utilizzate

Per la normativa di riferimento e le procedure di utilizzo, si rimanda alla lettura delle relative schede.

- 1. Malta bicomponente elastica

FAS.00188 - Posa di travi e/o telai in acciaio

Montaggio di carpenteria metallica, quali travi, pilastri ecc.

Non sono previste sottofasi lavorative.

Apprestamenti utilizzati per l'intera fase lavorativa

- 1. Ponte a cavalletto alto 2 m

Elenco dei rischi e relative misure preventive e protettive

Per i rischi connessi all'utilizzo di apprestamenti, macchinari, attrezzature e sostanze pericolose, si rimanda alla lettura delle relative schede.

Descrizione rischio	Valutazione rischio	Si trasmette all'esterno	Si diffonde alle fasi concomitanti
Tagli e abrasioni alle mani in genere	MEDIO	No	No
Danni spino-dorsali nel sollevare elementi metallici pesanti	MEDIO	No	No
Schiacciamento per crollo improvviso di elementi in ferro durante la posa	MEDIO	No	No

- 1. Tagli e abrasioni alle mani in genere
 - le maestranze utilizzano guanti di uso generale

- 2. Danni spino-dorsali nel sollevare elementi metallici pesanti
 - vengono utilizzati preferibilmente mezzi meccanici di sollevamento
 - i pezzi vengono maneggiati da più persone in modo che ciascuna non porti un perso maggiore di 25 Kg (15 per le donne)

- 3. Schiacciamento per crollo improvviso di elementi in ferro durante la posa
 - vengono utilizzati apprestamenti per l'appoggio provvisorio degli elementi
 - le parti che occorre manovrare a mano sono sorrette da un numero adeguato di persone
 - vengono utilizzati mezzi di sollevamento

Elenco delle attrezzature e dei macchinari utilizzati

Per le procedure di utilizzo, la normativa di riferimento, le misure organizzative, le verifiche da attuare, i DPI da utilizzarsi ed i rischi relativi a macchinari ed attrezzature, si rimanda alla lettura delle relative schede.

- 1. Cannello ossiacetilenico
- 2. Flessibile o smerigliatrice
- 3. Saldatrice elettrica a stelo
- 4. Autogrù
- 5. Gru a torre senza cabina

FAS.00132 - Impermeabilizzazione di strutture orizzontali con guaine a caldo

Impermeabilizzazione di strutture orizzontali con guaine a caldo

Sono previste le seguenti sottofasi lavorative:

- 1. Pulizia della superficie
- 2. Stesura della guaina

SOTTOFASE 1. PULIZIA DELLA SUPERFICIE

Elenco dei rischi e relative misure preventive e protettive

Per i rischi connessi all'utilizzo di apprestamenti, macchinari, attrezzature e sostanze pericolose, si rimanda alla lettura delle relative schede.

Descrizione rischio	Valutazione rischio	Si trasmette all'esterno	Si diffonde alle fasi concomitanti
Inalazione di polveri di cemento in genere	MOLTO BASSO	No	No

- 1. Inalazione di polveri di cemento in genere
 - in presenza di polveri, le maestranze fanno uso di mascherine

Elenco delle attrezzature e dei macchinari utilizzati

Per le procedure di utilizzo, la normativa di riferimento, le misure organizzative, le verifiche da attuare, i DPI da utilizzarsi ed i rischi relativi a macchinari ed attrezzature, si rimanda alla lettura delle relative schede.

- 1. Utensili manuali vari

Elenco dei dispositivi di protezione individuale utilizzati

Tutti i lavoratori presenti in cantiere indossano la tuta da lavoro, le scarpe antinfortunistiche, l'elmetto ed i guanti di uso generale (DPI standard). Per ogni singola fase di lavoro i lavoratori integreranno i dpi standard con quelli ivi indicati.

- 1. Maschera monouso per polveri e fumi

SOTTOFASE 2. STESURA DELLA GUAINA

Elenco dei rischi e relative misure preventive e protettive

Per i rischi connessi all'utilizzo di apprestamenti, macchinari, attrezzature e sostanze pericolose, si rimanda alla lettura delle relative schede.

Descrizione rischio	Valutazione rischio	Si trasmette all'esterno	Si diffonde alle fasi concomitanti
Cadute dall'alto in genere	ALTO	No	No

1. Cadute dall'alto in genere
- le parti prospicienti il vuoto per altezze superiori a 2 m, sono protetti da appositi apprestamenti

- nell'impossibilità di installare appositi apprestamenti gli operatori utilizzano le imbragature di sicurezza

Elenco delle attrezzature e dei macchinari utilizzati

Per le procedure di utilizzo, la normativa di riferimento, le misure organizzative, le verifiche da attuare, i DPI da utilizzarsi ed i rischi relativi a macchinari ed attrezzature, si rimanda alla lettura delle relative schede.

1. Cannello ad aria calda
2. Scala doppia
3. Taglierina manuale

Elenco delle sostanze pericolose utilizzate

Per la normativa di riferimento e le procedure di utilizzo, si rimanda alla lettura delle relative schede.

1. Guaina bitumosa

Elenco dei dispositivi di protezione individuale utilizzati

Tutti i lavoratori presenti in cantiere indossano la tuta da lavoro, le scarpe antinfortunistiche, l'elmetto ed i guanti di uso generale (DPI standard). Per ogni singola fase di lavoro i lavoratori integreranno i dpi standard con quelli ivi indicati.

1. Semimaschera contro gas e vapori organici

Elenco degli apprestamenti

E' previsto l'uso dei seguenti apprestamenti:

1. Ponte a cavalletto alto 2 m
2. Ponteggio metallico a tubi giunti
3. Ponteggio metallico prefabbricato
4. Trabattello su ruote

APP.011 - Ponte a cavalletto alto 2 m

Ponte costituito da un impalcato in assi di legno di adeguate dimensioni sostenuto a distanze prefissate da cavalletti solitamente metallici e utilizzato fino a 2 mt di altezza.

Misure organizzative

CAVALLETTI
I cavalletti sono regolamentari e i piedi sono intirantati

TAVOLE IN LEGNO
Le tavole di legno che formano gli impalcati devono sempre appoggiare su tre cavalletti, comunque per legge la distanza tra due cavalletti consecutivi dipende dalla sezione delle tavole di legno che si andranno ad usare:
- con sezione 30 x 5 cm e lunghezza 4 mt la distanza massima sarà di 3,60 mt (quindi in questo caso è ammesso l'uso anche di due soli cavalletti per tavola)
- con sezione al minimo di 20 x 4 cm e lunghezza 4 mt la distanza massima sarà 1.80 m
La larghezza degli impalcati dovrà essere al minimo di 90 cm e le tavole dovranno essere ben accostate e fissate tra di loro
.

PRESENZA DI APERTURE.
Qualora i ponti vengano usati in prossimità di aperture prospicienti il vuoto (vani scale, finestre o ascensori) con altezze superiori a 2 m l'impalcato dovrà essere munito di adeguato parapetto completo di tavola fermapiede).

SBALZI
Gli impalcati non dovranno presentare parti a sbalzo superiori a 20 cm.

Procedure di utilizzo

PRIMA DELL'UTILIZZO
- possono essere utilizzati solamente per lavori da eseguirsi nell'ambito dell'edificio e al suolo
- i montanti non devono essere realizzati con mezzi di fortuna (pile di mattoni, sacchi di cemento, ecc.)
- non devono essere montati su impalcati di ponteggi esterni
- devono essere allestiti a regola d'arte e mantenuti in efficienza per tutta la durata del lavoro

DURANTE L'UTILIZZO
- controllare l'integrità dei cavalletti e del blocco, l'accostamento delle tavole e la completezza del piano di lavoro
- non rimuovere cavalletti o tavole e non utilizzare le componenti del ponte in modo improprio
- controllo della planarità del ponte (spessorare con zeppe di legno o mattoni)
- caricare il ponte con i soli materiali ed attrezzi necessari per la lavorazione

DOPO L'UTILIZZO
- eventuali anomalie e mancanza di attrezzature devono essere subito segnalate al responsabile di cantiere

Verifiche da attuare

PRIMA DELL'UTILIZZO
- il piano di lavoro ha quota non maggiore di 2 mt
- è montato su piano solido
- le tavole sono 4x20 o 5x30 e lo sbalzo è minore di 20 cm
- la larghezza non è minore di 90 cm
- la distanza massima tra due cavalletti non è maggiore di 3.60 mt

Elenco dei rischi e relative misure preventive e protettive

Descrizione rischio	Valutazione rischio	Si trasmette all'esterno	Si diffonde alle fasi concomitanti
Caduta dal ponteggio a cavalletti	ALTO	No	No
Crollo del ponteggio su cavalletti	MOLTO	No	No

	BASSO		

1. Caduta dal ponteggio a cavalletti

- il piano di lavoro del ponte è ad altezza non superiore a 2 m dal suolo
- per la parte prospiciente il vuoto, il ponte è munito di parapetto regolamentare
- il ponte è tenuto sgombro da materiali
- la larghezza degli impalcati è maggiore di 90 cm
- il piano di lavoro è di spessore e di resistenza adeguata (per l'intavolato spessore non inferiore a 4 cm e luce non superiore a 3.00 mt e 5 cm per luci di 4 mt)
- il ponteggio è posizionato su suolo stabile

2. Crollo del ponteggio su cavalletti

- il ponteggio poggia su superficie solida
- i cavalletti sono in buono stato di conservazione
- la larghezza è maggiore di 90 cm
- le tavole sono fissate ai cavalletti
- la distanza massima tra due cavalletti non è superiore a m 3,60, e le tavole hanno sezione trasversale di cm 30 x 5 e lunghe m 4 e le tavole di dimensioni trasversali minori, poggiano su tre cavalletti

APP.013 - Ponteggio metallico a tubi giunti

Struttura metallica costruita in opera con tubi giunti e tavole in legno, il tutto atto a garantire l'esecuzione di lavorazioni in quota in condizioni di sicurezza.
Gli elementi metallici dei ponteggi portano impressi, a rilievo o incisione, il nome od il marchio del fabbricante

Misure organizzative

TUBI

Vengono utilizzati tubi tra loro compatibili. Il piede dei montanti è solidamente assicurato alla base d'appoggio mediante l'utilizzo di basette metalliche e ripartitori.

PARAPETTI

I parapetti hanno altezza non inferiore a un mt con corrente posto a distanza non superiore a 60 cm e tavola di arresto al piede di spessore 20 cm. Il parapetto dell'ultimo impalcato o del piano di gronda ha un'altezza non inferiore a 1.20 mt.

ANCORAGGI

Il ponteggio, quando non trattasi di demolizioni, è ancorato a parti stabili della costruzione, come previsto dagli schemi tipo del libretto.
Il ponteggio è montato ad una distanza non superiore a 20 cm dall'opera.

PROTEZIONE

In corrispondenza dei luoghi di transito, lungo tutto il perimetro del ponteggio, viene installato un apposito parasassi (mantovana) ogni 12 m di sviluppo del ponteggio o comunque a non più di dodici metri sotto al primo impalcato utilizzato. Il primo parasassi è posto a livello del solaio di copertura del piano terreno, esteso per almeno 1.20 mt oltre la sagoma del ponte, inclinato a 45° e composto di assi aventi spessore minimo di 4 cm.
Per evitare cadute di materiali vengono installati teli e/o reti di nylon sulla facciata esterna e verso l'interno dei montanti del ponteggio, da utilizzare assieme al parasassi.

MESSA A TERRA

Il ponteggio viene collegato a terra ogni 20-25 metri di sviluppo lineare.

TAVOLE

Le tavole di legno usate per gli impalcati dei ponteggi hanno dimensioni non inferiori a 4 x 30 cm, oppure 5 x 20 cm. Sono fissate in modo da non scivolare sui traversi e sono sovrapposte tra loro di circa 40 cm, con sovrapposizione che avviene sempre in corrispondenza di un traverso. Ogni tavola appoggia almeno su tre traversi e non deve presentare parti a sbalzo.

SOTTOPONTI

Tutti i piani del ponteggio sono provvisti di sottoponte di sicurezza, che è costituito come il ponte di lavoro e posto ad una distanza non superiore ai 2.50 mt dall'impalcato di lavoro.
La presenza del sottoponte può essere omessa solo nel caso di lavori di manutenzione di durata inferiore ai cinque giorni.

SCALE E APERTURE

Le scale, per accedere ai vari piani del ponteggio, sono installate sfalsate tra loro e superano di almeno un mt il piano di arrivo.

Procedure di utilizzo

PRIMA DELL'UTILIZZO

- valutazione del tipo di ponteggio da utilizzare in funzione allo spazio disponibile ed ai luoghi di lavoro
- il montaggio e lo smontaggio devono essere eseguiti da personale idoneo
- gli impalcati devono essere messi in opera in modo completo e secondo quanto indicato nell'autorizzazione ministeriale

DURANTE L'UTILIZZO

- non salire o scendere lungo gli elementi del ponteggio, ma utilizzare apposite scale
- evitare di correre o saltare sugli intavolati
- evitare di gettare dall'alto materiali di qualsiasi genere
- abbandonare il ponteggio in presenza di un forte vento
- non montare ponti a cavalletto sul punteggio, neanche se composto da pignatte e tavole
- non rimuovere le tavole del ponteggio (ad esempio per costruire ponti a cavalletto)
- non accatastare materiale sul ponte
- tenere sgombri i passaggi

DOPO L'UTILIZZO

- verificare che venga conservato in buone condizioni di manutenzione
- dopo violente perturbazioni atmosferiche o prolungata interruzione dell'attività assicurarsi sulla stabilità ed integrità

Verifiche da attuare

PRIMA DELL'UTILIZZO

- è disponibile l'autorizzazione ministeriale
- sono disponibili il libretto e lo schema
- è disponibile il PIMUS
- è disponibile il progetto se supera i 20 mt di altezza
- è realizzato secondo lo schema
- sono posizionate le controventature
- le zone di passaggio sottostanti sono protette da mantovane o rese inaccessibili
- le scale di accesso ai ponti non sono consecutive
- le tavole sono di 4x20 o 5x30
- la distanza tra il ponte e la struttura non è maggiore di 20 cm
- i sottoponti sono a meno di 2.50 mt
- è dotato di parapetto con corrente superiore, mediano e tavola fermapiede alte 20 cm
- i montanti superano di 1.20 mt l'ultimo impalcato o la gronda
- è ancorato alla costruzione
- i montanti poggiano su basette
- è collegato all'impianto di terra

Elenco dei rischi e relative misure preventive e protettive

Descrizione rischio	Valutazione rischio	Si trasmette all'esterno	Si diffonde alle fasi concomitanti
Cadute a livello e scivolamenti nell'uso del ponteggio	MOLTO BASSO	No	No
Elettrocuzione nell'uso del ponteggio	MOLTO BASSO	No	No
Tagli e abrasioni alle mani nel montaggio e smontaggio del ponteggio	MOLTO BASSO	No	No
Rottura dell'impalcato del ponteggio Il rischio permane fino smontaggio ponteggio	ALTO	No	Si
Caduta dall'alto dal ponteggio	MEDIO	No	No
Caduta di materiali dall'alto del ponteggio	MEDIO	Si	Si
Crollo o ribaltamento del ponteggio	ALTO	Si	Si

1. Cadute a livello e scivolamenti nell'uso del ponteggio
- i ponti sono tenuti liberi

2. Elettrocuzione nell'uso del ponteggio
- il ponteggio è collegato all'impianto di terra

3. Tagli e abrasioni alle mani nel montaggio e smontaggio del ponteggio
- le maestranze fanno uso di appositi guanti

4. Rottura dell'impalcato del ponteggio

Il rischio permane fino smontaggio ponteggio e si diffonde alle fasi concomitanti

- le tavole di legno usate per gli impalcati dei ponteggi hanno dimensioni non inferiori a 4 x 30 cm, oppure 5 x 20 cm
- gli impalcati prefabbricati sono fissati come da indicazione del costruttore
- periodicamente viene controllato lo stato di conservazione dell'impalcato e sostituite le parti eccessivamente usurate

5. Caduta dall'alto dal ponteggio

- il ponteggio è provvisto di parapetto regolamentare

- il parapetto è fornito di tavola fermapiede
- le scale, per accedere ai vari piani del ponteggio, sono installate sfalsate tra loro e superano di almeno un metro il piano di arrivo
- durante il montaggio il personale utilizza imbracature di sicurezza
- il ponteggio prosegue 1,2 m oltre l'ultimo piano di lavoro
- la distanza tra il ponte e la struttura non è maggiore di 20 cm

6. Caduta di materiali dall'alto del ponteggio

Il rischio si trasmette all'ambiente esterno e si diffonde alle fasi concomitanti

- le eventuali zone di passaggio sono protette con mantovana
- il ponteggio è fornito di rete o teli parasassi
- le eventuali zone di pubblico passaggio sono delimitate e protette

7. Crollo o ribaltamento del ponteggio

Il rischio si trasmette all'ambiente esterno e si diffonde alle fasi concomitanti

- il ponteggio è realizzato da personale esperto conformemente allo schema fornito dal costruttore
- il ponteggio è ancorato alla costruzione, con esclusione delle pareti in demolizione
- il ponteggio è fornito di basette e di assi ripartitori del carico
- nella progettazione del ponteggio viene tenuto conto della forza del vento esercitato su le reti o i teli
- in caso di forte vento le maestranze abbandonano il ponteggio
- sul ponteggio non vengono accatastati materiali

APP.014 - Ponteggio metallico prefabbricato

Ponteggio a struttura metallica costituito da elementi prefabbricati con passerelle in ferro, il tutto atto a garantire l'esecuzione di lavorazioni in quota in condizioni di sicurezza. Gli elementi metallici dei ponteggi portano impressi, a rilievo o incisione, il nome o il marchio del fabbricante.

Misure organizzative

TUBI
Vengono utilizzati tubi tra loro compatibili. Il piede dei montanti è solidamente assicurato alla base d'appoggio mediante l'utilizzo di basette metalliche e ripartitori.

PARAPETTI
I parapetti hanno altezza non inferiore a un mt, con corrente posto a distanza non superiore a 60 cm e tavola di arresto al piede di altezza 20 cm. Il parapetto dell'ultimo impalcato o del piano di gronda ha un'altezza non inferiore a 1.20 mt.

ANCORAGGI
Il ponteggio, quando non trattasi di demolizioni, è ancorato a parti stabili della costruzione, come previsto dagli schemi tipo del libretto .
Il ponteggio è montato ad una distanza non superiore a 20 cm dall'opera.

PROTEZIONE
In corrispondenza dei luoghi di transito, lungo tutto il perimetro del ponteggio, viene installato un apposito parasassi (mantovana) ogni 12 mt di sviluppo del ponteggio o comunque a non più di dodici metri sotto al primo impalcato utilizzato, il primo parasassi è posto a livello del solaio di copertura del piano terreno, esteso per almeno 1.20 mt oltre la sagoma del ponte, inclinato a 45° e composto di assi aventi spessore minimo di 4 cm.
Per evitare cadute di materiali vengono installati teli e/o reti di nylon sulla facciata esterna e verso l'interno dei montanti del ponteggio, da utilizzare assieme al parasassi.

MESSA A TERRA
Il ponteggio viene collegato a terra ogni 20-25 metri di sviluppo lineare.

SOTTOPONTI
Tutti i piani del ponteggio sono provvisti di sottoponte di sicurezza, che è costituito come il ponte di lavoro e posto ad una distanza non superiore ai 2.50 mt dall'impalcato di lavoro.
La presenza del sottoponte può essere omessa solo nel caso di lavori di manutenzione di durata inferiore ai cinque giorni.

SCALE E APERTURE
Le scale, per accedere ai vari piani del ponteggio, sono installate sfalsate tra loro e superano di almeno un mt il piano di arrivo.

Procedure di utilizzo

PRIMA DELL'UTILIZZO
- valutazione del tipo di ponteggio da utilizzare in funzione dello spazio disponibile e dei luoghi di lavoro
- il montaggio e lo smontaggio devono essere eseguiti da personale idoneo

- gli impalcati devono essere messi in opera in modo completo e secondo quanto indicato nell'autorizzazione ministeriale

DURANTE L'UTILIZZO
- non salire o scendere lungo gli elementi del ponteggio, ma utilizzare apposite scale
- evitare di correre o saltare sugli intavolati
- evitare di gettare dall'alto materiali di qualsiasi genere
- abbandonare il ponteggio in presenza di un forte vento
- non montare ponti a cavalletto sul ponteggio, neanche se composto da pignatte e tavole
- non rimuovere le tavole del ponteggio (ad esempio per costruire ponti a cavalletto)
- non accatastare materiale sul ponte
- tenere sgombri i passaggi

DOPO L'UTILIZZO
- verificare che venga conservato in buone condizioni di manutenzione
- dopo violente perturbazioni atmosferiche o prolungata interruzione dell'attività assicurarsi sulla stabilità ed integrità

Verifiche da attuare

- PRIMA DELL'UTILIZZO
- è disponibile l'autorizzazione ministeriale
 - sono disponibili il libretto e lo schema
 - è disponibile il PIMUS
 - è disponibile il progetto se supera i 20 mt di altezza
 - la larghezza del ponte non è maggiore di 1.20 mt
 - sono posizionate le controventature
 - le zone di passaggio sottostanti sono protette da mantovane o rese inaccessibili
 - le scale di accesso ai ponti non sono consecutive
 - la distanza tra il ponte e la struttura non è maggiore di 20 cm
 - i sottoponti sono a meno di 2.50 mt
 - è dotato di parapetto
 - i montanti superano di 1.20 mt l'ultimo impalcato o la gronda
 - è ancorato alla costruzione
 - i montanti poggiano su basette
 - è collegato all'impianto di terra

Elenco dei rischi e relative misure preventive e protettive

Descrizione rischio	Valutazione rischio	Si trasmette all'esterno	Si diffonde alle fasi concomitanti
Cadute a livello e scivolamenti nell'uso del ponteggio	MOLTO BASSO	No	No
Elettrocuzione nell'uso del ponteggio	MOLTO BASSO	No	No
Tagli e abrasioni alle mani nel montaggio e smontaggio del ponteggio	MOLTO BASSO	No	No
Rottura dell'impalcato del ponteggio	ALTO	No	Si
Il rischio permane fino smontaggio ponteggio			
Caduta dall'alto dal ponteggio	MEDIO	No	No
Caduta di materiali dall'alto del ponteggio	MEDIO	Si	Si
Crollo o ribaltamento del ponteggio	ALTO	Si	Si

1. Cadute a livello e scivolamenti nell'uso del ponteggio
- i ponti sono tenuti liberi

2. Elettrocuzione nell'uso del ponteggio
- il ponteggio è collegato all'impianto di terra

3. Tagli e abrasioni alle mani nel montaggio e smontaggio del ponteggio
- le maestranze fanno uso di appositi guanti

4. Rottura dell'impalcato del ponteggio

Il rischio permane fino smontaggio ponteggio e si diffonde alle fasi concomitanti

- le tavole di legno usate per gli impalcati dei ponteggi hanno dimensioni non inferiori a 4 x 30 cm, oppure 5 x 20 cm
- gli impalcati prefabbricati sono fissati come da indicazione del costruttore
- periodicamente viene controllato lo stato di conservazione dell'impalcato e sostituite le parti eccessivamente usurate

5. Caduta dall'alto dal ponteggio

- il ponteggio è provvisto di parapetto regolamentare
- il parapetto è fornito di tavola fermapiede
- le scale, per accedere ai vari piani del ponteggio, sono installate sfalsate tra loro e superano di almeno un metro il piano di arrivo
- durante il montaggio il personale utilizza imbracature di sicurezza
- il ponteggio prosegue 1,2 m oltre l'ultimo piano di lavoro
- la distanza tra il ponte e la struttura non è maggiore di 20 cm

6. Caduta di materiali dall'alto del ponteggio

Il rischio si trasmette all'ambiente esterno e si diffonde alle fasi concomitanti

- le eventuali zone di passaggio sono protette con mantovana
- il ponteggio è fornito di rete o teli parasassi
- le eventuali zone di pubblico passaggio sono delimitate e protette

7. Crollo o ribaltamento del ponteggio

Il rischio si trasmette all'ambiente esterno e si diffonde alle fasi concomitanti

- il ponteggio è realizzato da personale esperto conformemente allo schema fornito dal costruttore
- il ponteggio è ancorato alla costruzione, con esclusione delle pareti in demolizione
- il ponteggio è fornito di basette e di assi ripartitori del carico
- nella progettazione del ponteggio viene tenuto conto della forza del vento esercitato su le reti o i teli
- in caso di forte vento le maestranze abbandonano il ponteggio
- sul ponteggio non vengono accatastati materiali

APP.019 - Trabattello su ruote

Impalcatura prefabbricata dotata di ruote per lo spostamento e avente altezza fino a 15 metri

Misure organizzative

Il trabattello ha un ampia base in modo da resistere, con largo margine di sicurezza, ai carichi ed alle oscillazioni cui possono essere sottoposti durante gli spostamenti o per colpi di vento e in modo che non possano essere ribaltati.

Il piano di scorrimento delle ruote è livellato.
Il carico del trabattello sul terreno deve essere opportunamente ripartito con tavoloni o altro mezzo equivalente.

Le ruote del trabattello sono bloccate con cunei dalle due parti o sistemi equivalenti.

Il trabattello è ancorato alla costruzione almeno ogni due piani.
In assenza di ancoraggio viene utilizzata la tipologia conforme all'allegato XXIII del T.U..

La verticalità è controllata con livello o con pendolino.

Il trabattello è spostato in assenza di lavoratori e carichi.

Procedure di utilizzo

PRIMA DELL'UTILIZZO

- garantire la stabilità del ponte anche senza la disattivazione delle ruote
- il piano di scorrimento delle ruote deve essere livellato e ben compatto
- l'impalcato deve essere ben fissato sugli appoggi
- corredare il ponte alla base mediante un dispositivo per il controllo dell'orizzontalità
- in caso di altezze considerevoli i ponti devono essere ancorati alla costruzione ogni due piani
- deve essere montato con tutte le componenti ed in tutte le parti

DURANTE L'UTILIZZO

- controllo del blocco ruote
- non usare impalcati di fortuna
- non installare apparecchi di sollevamento sul ponte
- non effettuare spostamenti con persone sopra
- rispettare le indicazioni fornite dal costruttore
- in caso di mancata verticalità della struttura ripartire il carico del ponte sul terreno mediante tavoloni
- controllo degli elementi d'incastro e di collegamento
- controllo che non si trovino linee elettriche aeree a distanza minore di 5 mt

DOPO L'UTILIZZO

- eventuali anomalie e mancanza di attrezzature devono essere subito segnalate al responsabile di cantiere

Verifiche da attuare

PRIMA DELL'UTILIZZO

- è dotato di parapetto normale

DURANTE L'UTILIZZO

- è posizionato in verticale
- le ruote sono bloccate
- lo spostamento è fatto senza persona sul ponte
- è ancorato alla struttura

Elenco dei rischi e relative misure preventive e protettive

Descrizione rischio	Valutazione rischio	Si trasmette all'esterno	Si diffonde alle fasi concomitanti
Caduta dal trabattello	MEDIO	No	No
Crollo del trabattello	ALTO	No	Si

1. Caduta dal trabattello

- il trabattello è dotato di parapetto regolamentare
- l'impalcato è di spessore adeguato e posizionato secondo le indicazioni del libretto
- nessuno opera sul trabattello durante lo spostamento

2. Crollo del trabattello

Il rischio si diffonde alle fasi concomitanti

- il trabattello è montato secondo lo schema del costruttore
- quando ospita persone, le ruote sono bloccate
- è controllata l'orizzontalità degli impalcati
- in caso di notevoli altezze è ancorato all'opera ogni due piani
- per altezze superiori a due piani il ponteggio è ancora alla costruzione
- durante lo spostamento nessuno opera sul tratatello e i vengono rimossi i carichi

Elenco delle attrezzature

E' previsto l'uso delle seguenti attrezzature:

- 1. Avvitatore a batterie
- 2. Badile
- 3. Canale per il convogliamento delle macerie
- 4. Cannello ad aria calda
- 5. Cannello ossiacetilenico
- 6. Carriola
- 7. Cazzuola
- 8. Chiave a cricchetto
- 9. Flessibile o smerigliatrice
- 10. Forbici
- 11. Frattazzo liscio o dentato
- 12. Intonacatrice
- 13. Martello demolitore elettrico
- 14. Martello demolitore pneumatico
- 15. Martello manuale
- 16. Motosega
- 17. Pennello o rullo per pittori
- 18. Piccone manuale
- 19. Piegaferri elettrico
- 20. Pistola sparachiodi
- 21. Saldatrice elettrica a stelo
- 22. Saldatrice per polietilene
- 23. Scala a elementi innestabili
- 24. Scala doppia
- 25. Scala semplice portatile
- 26. Sega circolare a disco o a nastro
- 27. Sega manuale a lame intercambiabili
- 28. Taglierina manuale
- 29. Trapano elettrico
- 30. Utensili manuali per lavori elettrici
- 31. Utensili manuali vari

ATT.007 - Avvitatore a batterie

Avvitatore elettrico manuale a batterie

Procedure di utilizzo

DURANTE L'UTILIZZO
- utilizzare appositi guanti

Elenco dei rischi e relative misure preventive e protettive

Descrizione rischio	Valutazione rischio	Si trasmette all'esterno	Si diffonde alle fasi concomitanti
Elettrocuzione nell'uso dell'avvitatore a batterie	BASSO	No	No
Proiezione di schegge in genere	BASSO	No	No
Rumore nell'uso dell'avvitatore a batterie	MEDIO	No	Si

1. Elettrocuzione nell'uso dell'avvitatore a batterie
- l'avvitatore è dotato di doppio isolamento
 - prima dell'uso viene verificata la presenza di reti sotto tensione

2. Proiezione di schegge in genere
- le maestranze utilizzano appositi occhiali

3. Rumore nell'uso dell'avvitatore a batterie

Il rischio si diffonde alle fasi concomitanti

- l'operatore fa uso di tappi auricolari
- il trapano è dotato di comando a uomo presente

Elenco dei dispositivi di protezione individuale utilizzati

Tutti i lavoratori presenti in cantiere indossano la tuta da lavoro, le scarpe antinfortunistiche, l'elmetto ed i guanti di uso generale (DPI standard). Per ogni singola fase di lavoro i lavoratori integreranno i dpi standard con quelli ivi indicati.

ATT.008 - Badile

Utensile manuale utilizzato per lo scavo o per il caricamento di materiali terrosi

Elenco dei rischi e relative misure preventive e protettive

Descrizione rischio	Valutazione rischio	Si trasmette all'esterno	Si diffonde alle fasi concomitanti
Danni spino-dorsali per movimenti ripetitivi di carichi	MEDIO	No	No
Danni all'apparato spino/dorsale nell'uso di attrezzi manuali	MOLTO BASSO	No	No

1. Danni spino-dorsali per movimenti ripetitivi di carichi
- l'azione di movimentazione viene periodicamente sospesa
 - il lavoratore assume una posizione tale da evitare torsioni dannose del busto
 - nella scelta dei materiali, vengono privilegiati quelli a minor peso

2. Danni all'apparato spino/dorsale nell'uso di attrezzi manuali
- il manico dell'attrezzo è proporzionato all'altezza dell'operatore
 - l'attrezzo è mantenuto in buono stato
 - le maestranze sono formate e informate sull'uso dell'attrezzo
 - in caso di movimenti ripetuti viene eseguita la turnazione dei lavoratori
 - nell'uso prolungato di attrezzi manuali è applicata la turnazione dei lavoratori

Elenco dei dispositivi di protezione individuale utilizzati

Tutti i lavoratori presenti in cantiere indossano la tuta da lavoro, le scarpe antinfortunistiche, l'elmetto ed i guanti di uso generale (DPI standard). Per ogni singola fase di lavoro i lavoratori integreranno i dpi standard con quelli ivi indicati.

ATT.010 - Canale per il convogliamento delle macerie

Canale in pvc telescopico utilizzato per convogliare dall'alto i materiali di risulta a terra o su un automezzo

Elenco dei rischi e relative misure preventive e protettive

Descrizione rischio	Valutazione rischio	Si trasmette all'esterno	Si diffonde alle fasi concomitanti
Caduta dall'alto nell'operazione di svuotamento entro il canale	MOLTO BASSO	No	No
Caduta di materiali dal canale	MEDIO	No	Si
Crollo del canale per distacco dei ganci	MEDIO	No	No
Inalazione di polveri nell'uso del canale per convogliare le macerie	BASSO	No	Si

1. Caduta dall'alto nell'operazione di svuotamento entro il canale
- la zona di svuotamento dispone di una tavola avente funzione di parapetto
 - alla base del canale è fissata una tavola per l'arresto della ruota della carriola

2. Caduta di materiali dal canale

Il rischio si diffonde alle fasi concomitanti

- nessuno transita sotto la zona di carico del canale
- il canale è dotato di tramoggia per l'imbocco del materiale

3. Crollo del canale per distacco dei ganci

- il canale è agganciato secondo le indicazioni del libretto d'uso
- le catene di aggancio sono mantenute in tensione
- le dimensioni delle macerie sono di dimetro inferiore al convogliatore finale
- per lunghezze maggiore di 3 mt viene agganciato anche nei punti intermedi
- nessuno opera sotto la zona di carico del canale

4. Inalazione di polveri nell'uso del canale per convogliare le macerie

Il rischio si diffonde alle fasi concomitanti

- l'altezza dello sbocco del canale viene tenuto ad altezza inferiore a 2 m rispetto al piano di carico

Elenco dei dispositivi di protezione individuale utilizzati

Tutti i lavoratori presenti in cantiere indossano la tuta da lavoro, le scarpe antinfortunistiche, l'elmetto ed i guanti di uso generale (DPI standard). Per ogni singola fase di lavoro i lavoratori integreranno i dpi standard con quelli ivi indicati.

ATT.011 - Cannello ad aria calda

Cannello alimentato da GPL per la produzione di aria calda utilizzato in genere per il fissaggio di guaine impermeabilizzanti

Procedure di utilizzo

PRIMA DELL'UTILIZZO

- controllo del riduttore di pressione e dei tubi di gomma

DURANTE L'UTILIZZO

- spegnere la fiamma e chiudere l'afflusso del gas durante le pause di lavoro
- verificare l'eventuali perdite di gas

DOPO L'UTILIZZO

- spegnere la fiamme e chiudere le valvole del gas e riporre le bombola nel deposito cantiere

Elenco dei rischi e relative misure preventive e protettive

Descrizione rischio	Valutazione rischio	Si trasmette all'esterno	Si diffonde alle fasi concomitanti
Inalazione di gas nell'uso del cannello	MEDIO	No	Si
Rumore nell'uso di attrezzi generici	BASSO	No	Si
Ustioni nell'uso del cannello	ALTO	No	No
Incendi ed esplosioni nell'uso del cannello ad aria calda	ALTO	Si	Si

1. Inalazione di gas nell'uso del cannello

Il rischio si diffonde alle fasi concomitanti

- l'operatore utilizza apposita maschera
- il cannello non viene utilizzato nei locali completamente interrati e non aerati
- i locali chiusi vengono ventilati naturalmente o artificialmente

2. Rumore nell'uso di attrezzi generici

Il rischio si diffonde alle fasi concomitanti

- per valori di esposizione maggiori a 85 db l'operatore utilizza cuffie o tappi auricolari

3. Ustioni nell'uso del cannello

- gli operatori utilizzano guanti, occhiali, grembiale in cuoio ed elmetto protettivo
- l'accessione avviene solo dopo che il cannello è direzionato sull'elemento da saldare/tagliare
- il cannello è utilizzato da personale esperto

4. Incendi ed esplosioni nell'uso del cannello ad aria calda

Il rischio si trasmette all'ambiente esterno e si diffonde alle fasi concomitanti

- le bombole di GPL sono dotate di dispositivi di sicurezza

- le bombole sono tenute lontane da fonti di calore
- è disponibile un estintore a polvere
- il tubo in gomma è omologato e protetto da tagli accidentali
- la fiamma viene spenta quando il cannello viene appoggiato
- il cannello non viene utilizzato vicino a sostanze infiammabili
- le bombole di GPL sono tenute in verticale

Elenco dei dispositivi di protezione individuale utilizzati

Tutti i lavoratori presenti in cantiere indossano la tuta da lavoro, le scarpe antinfortunistiche, l'elmetto ed i guanti di uso generale (DPI standard). Per ogni singola fase di lavoro i lavoratori integreranno i dpi standard con quelli ivi indicati.

1. Grembiale per saldature
2. Guanti anticalore
3. Schermo facciale in policarbonato

ATT.012 - Cannello ossiacetilenico

Cannello alimentato da acetilene utilizzato per il taglio e la saldatura dei metalli

Procedure di utilizzo

PRIMA DELL'UTILIZZO

- controllo dei manometri e dei riduttori di pressione e della stabilità delle bombole sul carrello portabombole
- verificare l'assenza di gas o altro materiale infiammabile nell'ambiente sul quale si effettuano gli interventi

DURANTE L'UTILIZZO

- le bombole non devono essere lasciate esposte ai raggi solari o ad altre fonti di calore
- spegnere la fiamma e chiudere l'afflusso del gas nelle pause di lavoro
- non utilizzare la fiamma libera in corrispondenza delle bombole e delle tubazioni del gas

DOPO L'UTILIZZO

- dopo aver spento la fiamma chiudere le valvole di afflusso del gas
- le bombole devono essere riposte nel deposito di cantiere

Verifiche da attuare

DURANTE L'UTILIZZO

- l'addetto utilizza grembiale in cuoio e guanti

Elenco dei rischi e relative misure preventive e protettive

Descrizione rischio	Valutazione rischio	Si trasmette all'esterno	Si diffonde alle fasi concomitanti
Inalazione di gas nell'uso del cannello	MEDIO	No	Si
Rumore nell'uso di attrezzi generici	BASSO	No	Si
Ustioni nell'uso del cannello	ALTO	No	No
Incendi ed esplosioni nell'uso del cannello ossiacetilenico	ALTO	Si	Si

1. Inalazione di gas nell'uso del cannello

Il rischio si diffonde alle fasi concomitanti

- l'operatore utilizza apposita maschera
- il cannello non viene utilizzato nei locali completamente interrati e non aerati
- i locali chiusi vengono ventilati naturalmente o artificialmente

2. Rumore nell'uso di attrezzi generici

Il rischio si diffonde alle fasi concomitanti

- per valori di esposizione maggiori a 85 db l'operatore utilizza cuffie o tappi auricolari

3. Ustioni nell'uso del cannello

- gli operatori utilizzano guanti, occhiali, grembiale in cuoio ed elmetto protettivo
- l'accessione avviene solo dopo che il cannello è direzionato sull'elemento da saldare/tagliare
- il cannello è utilizzato da personale esperto

4. Incendi ed esplosioni nell'uso del cannello ossiacetilenico

Il rischio si trasmette all'ambiente esterno e si diffonde alle fasi concomitanti

- il cannello non viene utilizzato vicino a sostanze infiammabili
- le bombole di acetilene sono dotate di dispositivi di sicurezza contro il ritorno di fiamma
- le bombole sono tenute lontane da fonti di calore
- è disponibile un estintore a polvere
- nei recipienti chiusi viene soffiata aria prima delle operazioni di taglio e/o saldatura
- il cannello è utilizzato da personale esperto
- la fiamma viene spenta quando il cannello viene appoggiato
- le bombole di acetilene sono ancorate in verticale- gli spostamenti delle bombole avvengono con carrello portabombole

Elenco dei dispositivi di protezione individuale utilizzati

Tutti i lavoratori presenti in cantiere indossano la tuta da lavoro, le scarpe antinfortunistiche, l'elmetto ed i guanti di uso generale (DPI standard). Per ogni singola fase di lavoro i lavoratori integreranno i dpi standard con quelli ivi indicati.

1. Grembiale per saldature
2. Guanti anticalore
3. Maschera per saldatura

ATT.013 - Carriola

Carriola in acciaio o materiale plastico con gomma pneumatica

Elenco dei rischi e relative misure preventive e protettive

Descrizione rischio	Valutazione rischio	Si trasmette all'esterno	Si diffonde alle fasi concomitanti
Caduta di materiali dalla carriola o carrello	MEDIO	No	No
Danni all'apparato spino/dorsale nell'uso della carriola o carrello	MEDIO	No	No
Cadute a livello nell'uso della carriola o carrello	BASSO	No	No

1. Caduta di materiali dalla carriola o carrello
 - il carico non supera i bordi della carriola
2. Danni all'apparato spino/dorsale nell'uso della carriola o carrello
 - la carriola è caricata per un peso inferiore a 40 Kg
 - le ruote sono mantenute ben gonfie
 - viene prevista la turnazione dei lavoratori

3. Cadute a livello nell'uso della carriola o carrello
 - i passaggi sono mantenuti sgombri
 - le passerelle hanno dimensione regolamentare

Elenco dei dispositivi di protezione individuale utilizzati

Tutti i lavoratori presenti in cantiere indossano la tuta da lavoro, le scarpe antinfortunistiche, l'elmetto ed i guanti di uso generale (DPI standard). Per ogni singola fase di lavoro i lavoratori integreranno i dpi standard con quelli ivi indicati.

ATT.014 - Cazzuola

Utensile manuale utilizzato per stendere la malta

Elenco dei rischi e relative misure preventive e protettive

Descrizione rischio	Valutazione rischio	Si trasmette all'esterno	Si diffonde alle fasi concomitanti
Dermatosi per contatto con il cemento	BASSO	No	No

1. Dermatosi per contatto con il cemento
 - le maestranze utilizzano guanti di uso generale

Elenco dei dispositivi di protezione individuale utilizzati

Tutti i lavoratori presenti in cantiere indossano la tuta da lavoro, le scarpe antinfortunistiche, l'elmetto ed i guanti di uso generale (DPI standard). Per ogni singola fase di lavoro i lavoratori integreranno i dpi standard con quelli ivi indicati.

ATT.6461 - Chiave a cricchetto

Chiave a cricchetto in acciaio

Procedure di utilizzo

PRIMA DELL'UTILIZZO

- selezionare il tipo di utensile adatto all'impiego
- verificare che l'utensile non sia deteriorato

DURANTE L'UTILIZZO

- l'utensile non deve essere utilizzato in maniera impropria
- l'utensile deve essere ben impugnato
- gli utensili di piccola taglia devono essere riposti in appositi contenitori

DOPO L'UTILIZZO

- pulire bene l'utensile
- controllare lo stato d'uso dell'utensile

Elenco dei rischi e relative misure preventive e protettive

Descrizione rischio	Valutazione rischio	Si trasmette all'esterno	Si diffonde alle fasi concomitanti
Tagli e abrasioni alle mani nell'uso di utensili manuali	MEDIO	No	No

1. Tagli e abrasioni alle mani nell'uso di utensili manuali
 - l'addetto utilizza appositi guanti antitaglio

Elenco dei dispositivi di protezione individuale utilizzati

Tutti i lavoratori presenti in cantiere indossano la tuta da lavoro, le scarpe antinfortunistiche, l'elmetto ed i guanti di uso generale (DPI standard). Per ogni singola fase di lavoro i lavoratori integreranno i dpi standard con quelli ivi indicati.

ATT.018 - Flessibile o smerigliatrice

Utensile elettrico manuale con disco rotante ad alta velocità utilizzato in genere per il taglio di metalli

Procedure di utilizzo

PRIMA DELL'UTILIZZO

- verifica dell'interruttore del fissaggio del disco e dell'integrità del medesimo

DURANTE L'UTILIZZO

- l'utensile deve essere ben impugnato con entrambe le mani tramite apposite maniglie
- non tagliare materiali ferrosi in vicinanza di sostanze infiammabili

DOPO L'UTILIZZO

- scollegare elettricamente l'utensile

Elenco dei rischi e relative misure preventive e protettive

Descrizione rischio	Valutazione rischio	Si trasmette all'esterno	Si diffonde alle fasi concomitanti
Inalazione di polveri nell'uso del flessibile	MEDIO	No	Si
Proiezione di schegge nell'uso del flessibile	MEDIO	No	Si
Rumore nell'uso del flessibile/levigatrice	ALTO	Si	Si

Tagli agli arti inferiori e superiori nell'uso del flessibile	MEDIO	No	No
Ustioni nell'uso del flessibile	BASSO	No	No

1. Inalazione di polveri nell'uso del flessibile

Il rischio si diffonde alle fasi concomitanti

- durante il taglio di materiali che comportano l'emissioni di polveri in ambienti chiusi viene utilizzato il sistema di aspirazione
- l'operatore utilizza mascherine antipolvere
- è evitato il taglio in ambienti chiusi

2. Proiezione di schegge nell'uso del flessibile

Il rischio si diffonde alle fasi concomitanti

- l'operatore indossa occhiali o maschera
- il disco usurato o danneggiato viene sostituito
- l'operatore evita di esercitare eccessiva pressione sull'utensile

3. Rumore nell'uso del flessibile/levigatrice

Il rischio si trasmette all'ambiente esterno e si diffonde alle fasi concomitanti

- i non addetti sono allontanati dalla zona di lavoro
- l'operatore utilizza cuffie o tappi auricolari

4. Tagli agli arti inferiori e superiori nell'uso del flessibile

- l'operatore utilizza guanti antitaglio e scarpe antinfortunistiche
- il flessibile dispone di interruttore a uomo presente
- il disco è dotato di apposita protezione
- la sostituzione del disco avviene con spina distaccata

5. Ustioni nell'uso del flessibile

- l'operatore utilizza appositi guanti
- l'operatore prima di maneggiare l'elemento tagliato attende almeno un minuto
- l'operatore impugna il flessibile con entrambe le mani

Elenco dei dispositivi di protezione individuale utilizzati

Tutti i lavoratori presenti in cantiere indossano la tuta da lavoro, le scarpe antinfortunistiche, l'elmetto ed i guanti di uso generale (DPI standard). Per ogni singola fase di lavoro i lavoratori integreranno i dpi standard con quelli ivi indicati.

1. Guanti antitaglio in pelle

ATT.019 - Forbici

Utensile manuale utilizzato per il taglio di materiali di modesto spessore

Elenco dei rischi e relative misure preventive e protettive

Descrizione rischio	Valutazione rischio	Si trasmette all'esterno	Si diffonde alle fasi concomitanti
Tagli agli arti nell'uso di attrezzi manuali	MEDIO	No	No

1. Tagli agli arti nell'uso di attrezzi manuali
- le maestranze fanno uso di guanti antitaglio

Elenco dei dispositivi di protezione individuale utilizzati

Tutti i lavoratori presenti in cantiere indossano la tuta da lavoro, le scarpe antinfortunistiche, l'elmetto ed i guanti di uso generale (DPI standard). Per ogni singola fase di lavoro i lavoratori integreranno i dpi standard con quelli ivi indicati.

1. Guanti antitaglio in pelle

ATT.6427 - Frattazzo liscio o dentato

Frattazzo manuale utilizzato per rasature di intonaci e stucchi

Elenco dei rischi e relative misure preventive e protettive

Descrizione rischio	Valutazione rischio	Si trasmette all'esterno	Si diffonde alle fasi concomitanti
Proiezione di schegge in genere	BASSO	No	No
Tagli e abrasioni alle mani in genere	MEDIO	No	No
Danni all'apparato spino/dorsale nell'uso di attrezzi manuali	MOLTO BASSO	No	No

1. Proiezione di schegge in genere
- le maestranze utilizzano appositi occhiali

2. Tagli e abrasioni alle mani in genere
- le maestranze utilizzano guanti di uso generale

3. Danni all'apparato spino/dorsale nell'uso di attrezzi manuali
- il manico dell'attrezzo è proporzionato all'altezza dell'operatore
 - l'attrezzo è mantenuto in buono stato
 - le maestranze sono formate e informate sull'uso dell'attrezzo
 - in caso di movimenti ripetuti viene eseguita la turnazione dei lavoratori
 - nell'uso prolungato di attrezzi manuali è applicata la turnazione dei lavoratori

Elenco dei dispositivi di protezione individuale utilizzati

Tutti i lavoratori presenti in cantiere indossano la tuta da lavoro, le scarpe antinfortunistiche, l'elmetto ed i guanti di uso generale (DPI standard). Per ogni singola fase di lavoro i lavoratori integreranno i dpi standard con quelli ivi indicati.

ATT.022 - Intonacatrice

Strumento utilizzato per lo spruzzo di intonaci

Procedure di utilizzo

PRIMA DELL'UTILIZZO

- controllo delle connessioni tra pistola e tubi di alimentazione

DURANTE L'UTILIZZO

- nelle pause di lavoro interrompere l'afflusso di aria

DOPO L'UTILIZZO

- staccare l'utensile dal compressore e pulire bene l'utensile e le tubazioni

Elenco dei rischi e relative misure preventive e protettive

Descrizione rischio	Valutazione rischio	Si trasmette all'esterno	Si diffonde alle fasi concomitanti
Dermatosi per contatto con il cemento	BASSO	No	No
Getti e schizzi nell'uso della intonacatrice	MEDIO	No	No
Rottura delle tubazioni in pressione dell'intonacatrice	MOLTO BASSO	No	No
Rumore nell'uso della intonacatrice	MEDIO	Si	Si

1. Dermatosi per contatto con il cemento
- le maestranze utilizzano guanti di uso generale

2. Getti e schizzi nell'uso della intonacatrice
- gli addetti utilizzato idonei occhiali

3. Rottura delle tubazioni in pressione dell'intonacatrice
- l'intonacatrice è dotata di valvole di sicurezza

- prima dell'inizio dei lavori le tubazioni vengono controllate
- al termine dei lavori la macchina è accuratamente pulita

4. Rumore nell'uso della intonacatrice

Il rischio si trasmette all'ambiente esterno e si diffonde alle fasi concomitanti

- l'intonacatrice è dotata di involucro insonorizzante
- l'intonacatrice è posta in zone all'aperto e lontano dalla zona di lavoro

Elenco dei dispositivi di protezione individuale utilizzati

Tutti i lavoratori presenti in cantiere indossano la tuta da lavoro, le scarpe antinfortunistiche, l'elmetto ed i guanti di uso generale (DPI standard). Per ogni singola fase di lavoro i lavoratori integreranno i dpi standard con quelli ivi indicati.

1. Occhiali in policarbonato

ATT.028 - Martello demolitore elettrico

Utensile elettrico con punta battente utilizzato nelle demolizioni o nelle perforazioni

Procedure di utilizzo

PRIMA DELL'UTILIZZO

- controllo della spina di alimentazione e del cavo
- vengono verificate le strutture per individuare potenziali pericoli di crollo

DURANTE L'UTILIZZO

- il cavo di alimentazione non deve intralciare i passaggi
- durante le pause di lavoro staccare il collegamento elettrico

DOPO L'UTILIZZO

- scollegare l'utensile e controllare il cavo di alimentazione

Verifiche da attuare

DURANTE L'UTILIZZO

- gli addetti indossano cuffie o tappi auricolari

Elenco dei rischi e relative misure preventive e protettive

Descrizione rischio	Valutazione rischio	Si trasmette all'esterno	Si diffonde alle fasi concomitanti
Elettrocuzione nell'uso del martello elettrico	MEDIO	No	No
Inalazione di polveri in genere	MOLTO BASSO	No	Si
Proiezione di schegge in genere	BASSO	No	No
Rumore nell'uso del martello elettrico/pneumatico	ALTO	Si	Si
Vibrazioni nell'uso di attrezzi manuali	BASSO	No	No

1. Elettrocuzione nell'uso del martello elettrico

- il martello elettrico è dotato di doppio isolamento
- il cavo è posto in modo da non interferire con la punta dell'attrezzo
- le operazioni vengono sospese in caso di surriscaldamento dell'attrezzo

2. Inalazione di polveri in genere

Il rischio si diffonde alle fasi concomitanti

- l'addetto utilizza apposite mascherine
- vengono utilizzate procedure atte a ridurre l'emissione di polveri

3. Proiezione di schegge in genere

- le maestranze utilizzano appositi occhiali

4. Rumore nell'uso del martello elettrico/pneumatico

Il rischio si trasmette all'ambiente esterno e si diffonde alle fasi concomitanti

- la zona esposta a livello elevato di rumorosità è segnalata
- i non addetti ai lavori vengono allontanati
- le maestranze utilizzano cuffie o tappi auricolari
- vengono rispettate le ore di silenzio imposte da leggi o regolamenti
- viene eseguita la turnazione dei lavoratori

5. Vibrazioni nell'uso di attrezzi manuali

- l'attrezzo è dotato di impugnature in grado di ridurre le vibrazioni indotte
- l'addetto utilizza guanti in grado di ridurre l'effetto delle vibrazioni

Elenco dei dispositivi di protezione individuale utilizzati

Tutti i lavoratori presenti in cantiere indossano la tuta da lavoro, le scarpe antinfortunistiche, l'elmetto ed i guanti di uso generale (DPI standard). Per ogni singola fase di lavoro i lavoratori integreranno i dpi standard con quelli ivi indicati.

1. Guanti antivibrazioni
2. Maschera monouso per polveri e fumi

ATT.029 - Martello demolitore pneumatico

Martello demolitore dotato di punta battente mossa da aria compressa fornita da un motore a scoppio

Procedure di utilizzo

PRIMA DELL'UTILIZZO

- vengono allontanate le maestranze non necessarie allo svolgimento del lavoro
- vengono verificate le strutture per individuare potenziali pericoli di crollo
- vengono controllati le valvole e gli altri dispositivi di sicurezza

DURANTE L'UTILIZZO

- le maestranze utilizzano cuffie

DOPO L'UTILIZZO

- spegnere la macchina

Verifiche da attuare

DURANTE L'UTILIZZO

- gli addetti indossano cuffie o tappi auricolari

Elenco dei rischi e relative misure preventive e protettive

Descrizione rischio	Valutazione rischio	Si trasmette all'esterno	Si diffonde alle fasi concomitanti
Crolli durante l'uso del martello pneumatico	MEDIO	No	Si
Inalazione di fumi nell'uso del martello pneumatico	BASSO	No	Si
Inalazione di polveri in genere	MOLTO BASSO	No	Si
Rumore nell'uso del martello elettrico/pneumatico	ALTO	Si	Si
Scoppio delle tubazioni del martello pneumatico	MOLTO BASSO	No	No

1. Crolli durante l'uso del martello pneumatico

Il rischio si diffonde alle fasi concomitanti

- le strutture vengono preventivamente verificate
- l'addetto opera secondo le indicazioni del capo cantiere

2. Inalazione di fumi nell'uso del martello pneumatico

Il rischio si diffonde alle fasi concomitanti

- i fumi sono diretti lontano dalle persone
- la macchine che produce l'aria compressa è posta lontano dai luoghi di lavoro

3. Inalazione di polveri in genere

Il rischio si diffonde alle fasi concomitanti

- l'addetto utilizza apposite mascherine
- vengono utilizzate procedure atte a ridurre l'emissione di polveri

4. Rumore nell'uso del martello elettrico/pneumatico

Il rischio si trasmette all'ambiente esterno e si diffonde alle fasi concomitanti

- la zona esposta a livello elevato di rumorosità è segnalata
- i non addetti ai lavori vengono allontanati
- le maestranze utilizzano cuffie o tappi auricolari
- vengono rispettate le ore di silenzio imposte da leggi o regolamenti
- viene eseguita la turnazione dei lavoratori

5. Scoppio delle tubazioni del martello pneumatico

- il martello pneumatico è dotato di valvole di sicurezza

Elenco dei dispositivi di protezione individuale utilizzati

Tutti i lavoratori presenti in cantiere indossano la tuta da lavoro, le scarpe antinfortunistiche, l'elmetto ed i guanti di uso generale (DPI standard). Per ogni singola fase di lavoro i lavoratori integreranno i dpi standard con quelli ivi indicati.

1. Guanti antivibrazioni
2. Maschera monouso per polveri e fumi

ATT.030 - Martello manuale

Utensile manuale con testa in ferro e manico in legno o materiale plastico

Procedure di utilizzo

PRIMA DELL'UTILIZZO

- controllo che la testa del martello sia piatta e ben ancorata al manico

DURANTE L'UTILIZZO

- utilizzare appositi guanti

Elenco dei rischi e relative misure preventive e protettive

Descrizione rischio	Valutazione rischio	Si trasmette all'esterno	Si diffonde alle fasi concomitanti
Colpi alle mani nell'uso del martello	BASSO	No	No
Proiezione di schegge nell'uso del martello manuale	MEDIO	No	No
Rumore nell'uso del martello manuale	MEDIO	Si	Si

1. Colpi alle mani nell'uso del martello
 - l'operatore utilizza appositi guanti
 - vengono utilizzati idonei paracolpi per punte e scalpelli

2. Proiezione di schegge nell'uso del martello manuale
 - le maestranze utilizzano occhiali o maschere
 - la testa del martello è mantenuta libera da parti deteriorate

3. Rumore nell'uso del martello manuale

Il rischio si trasmette all'ambiente esterno e si diffonde alle fasi concomitanti

- in caso di uso prolungato le maestranze utilizzano tappi auricolari

Elenco dei dispositivi di protezione individuale utilizzati

Tutti i lavoratori presenti in cantiere indossano la tuta da lavoro, le scarpe antinfortunistiche, l'elmetto ed i guanti di uso generale (DPI standard). Per ogni singola fase di lavoro i lavoratori integreranno i dpi standard con quelli ivi indicati.

ATT.032 - Motosega

Attrezzo manuale a motore dotato di lama rotante e utilizzato per il taglio di parti in legno

Procedure di utilizzo

PRIMA DELL'UTILIZZO

- controllo dell'integrità della catena
- controllo dei dispositivi di arresto e di accensione

DURANTE L'UTILIZZO

- durante le pause spegnere la macchina

DOPO L'UTILIZZO

- registrare e lubrificare la macchina

Verifiche da attuare

DURANTE L'UTILIZZO

- gli addetti indossano indumenti antitaglio

Elenco dei rischi e relative misure preventive e protettive

Descrizione rischio	Valutazione rischio	Si trasmette all'esterno	Si diffonde alle fasi concomitanti
Incendio del mezzo durante il rifornimento	BASSO	No	No
Lacerazioni per rottura della catena	ALTO	No	Si
Rumore nell'uso di attrezzi manuali a motore	MEDIO	Si	Si
Tagli agli arti inferiori e superiori nell'uso della motosega	ALTO	No	No

1. Incendio del mezzo durante il rifornimento
 - l'operazione di rifornimento è eseguita a motore spento ed è vietato fumare

2. Lacerazioni per rottura della catena

Il rischio si diffonde alle fasi concomitanti

- l'operatore utilizza casco con visiera e indumenti antitaglio
- le maestranze non addette ai lavori sono allontanate
- prima dell'uso la catena è verificata

3. Rumore nell'uso di attrezzi manuali a motore

Il rischio si trasmette all'ambiente esterno e si diffonde alle fasi concomitanti

- l'attrezzo è dotato di carter insonorizzato
- l'operatore utilizza cuffie o tappi auricolari

4. Tagli agli arti inferiori e superiori nell'uso della motosega
 - la motosega è dotata di dispositivo di blocco di fine taglio
 - la motosega è dotata di dispositivo a uomo presente
 - l'operatore indossa tuta, stivali e guanti antitaglio
 - il lavoro è eseguito in condizioni di stabilità

Elenco dei dispositivi di protezione individuale utilizzati

Tutti i lavoratori presenti in cantiere indossano la tuta da lavoro, le scarpe antinfortunistiche, l'elmetto ed i guanti di uso generale (DPI standard). Per ogni singola fase di lavoro i lavoratori integreranno i dpi standard con quelli ivi indicati.

- 1. Gambali antitaglio
- 2. Sovrapantaloni antitaglio
- 3. Guanti antitaglio in pelle

ATT.033 - Pennello o rullo per pittori

Attrezzo manuale con peli in setola e manico in legno o materiale plastico

Elenco dei rischi e relative misure preventive e protettive

Descrizione rischio	Valutazione rischio	Si trasmette all'esterno	Si diffonde alle fasi concomitanti
Danni al polso nell'uso del pennello	BASSO	No	No

1. Danni al polso nell'uso del pennello
- le maestranze fanno uso di pennelli in buono stato e di pitture di qualità
 - è applicata la turnazione dei lavoratori

Elenco dei dispositivi di protezione individuale utilizzati

Tutti i lavoratori presenti in cantiere indossano la tuta da lavoro, le scarpe antinfortunistiche, l'elmetto ed i guanti di uso generale (DPI standard). Per ogni singola fase di lavoro i lavoratori integreranno i dpi standard con quelli ivi indicati.

ATT.034 - Piccone manuale

Utensile manuale utilizzato negli scavi in terreno consistente o nelle demolizioni

Elenco dei rischi e relative misure preventive e protettive

Descrizione rischio	Valutazione rischio	Si trasmette all'esterno	Si diffonde alle fasi concomitanti
Colpi e lacerazioni nell'uso del piccone	MEDIO	No	No

1. Colpi e lacerazioni nell'uso del piccone
- la maestranze operano tra loro a distanza minima di sicurezza

Elenco dei dispositivi di protezione individuale utilizzati

Tutti i lavoratori presenti in cantiere indossano la tuta da lavoro, le scarpe antinfortunistiche, l'elmetto ed i guanti di uso generale (DPI standard). Per ogni singola fase di lavoro i lavoratori integreranno i dpi standard con quelli ivi indicati.

ATT.035 - Piegaferri elettrico

Attrezzatura utilizzata per sagomare i ferri dell'armatura del cemento armato

Procedure di utilizzo

PRIMA DELL'UTILIZZO

- controllo delle protezioni di pulegge, ingranaggi e cinghie
- controllo dei pulsanti e dei dispositivi di arresto

DURANTE L'UTILIZZO

- non toccare gli organi lavoratori della macchina

DOPO L'UTILIZZO

- togliere la corrente e aprire l'interruttore generale
- controllare che il materiale lavorato non sia venuto ad interferire sui conduttori

Elenco dei rischi e relative misure preventive e protettive

Descrizione rischio	Valutazione	Si trasmette	Si diffonde alle

	rischio	all'esterno	fasi concomitanti
Cesoimento nell'uso del piegaferri	ALTO	No	No
Elettrocuzione nell'uso di attrezzatura elettrica portatile	BASSO	No	No
Scivolamenti a livello nell'uso del piegaferri	MOLTO BASSO	No	No
Tagli e abrasioni alle mani nell'uso di utensili manuali	MEDIO	No	No

1. Cesoimento nell'uso del piegaferri
- le maestranze non indossano indumenti che si possono impigliare
 - il piegaferri è dotato di pulsante di arresto di emergenza

2. Elettrocuzione nell'uso di attrezzatura elettrica portatile

- i cavi di alimentazione hanno resistenza alla penetrazione ip 44
- l'attrezzo viene collegato all'impianto di terra e l'impianto di alimentazione è dotato di salvavita

3. Scivolamenti a livello nell'uso del piegaferri
- il ferro da tagliare e quello tagliato è accumulato in modo ordinato

4. Tagli e abrasioni alle mani nell'uso di utensili manuali
- l'addetto utilizza appositi guanti antitaglio

Elenco dei dispositivi di protezione individuale utilizzati

Tutti i lavoratori presenti in cantiere indossano la tuta da lavoro, le scarpe antinfortunistiche, l'elmetto ed i guanti di uso generale (DPI standard). Per ogni singola fase di lavoro i lavoratori integreranno i dpi standard con quelli ivi indicati.

1. Guanti antitaglio in pelle

ATT.039 - Pistola sparachiodi

Pistola utilizzata per sparare i chiodi

Procedure di utilizzo

PRIMA DELL'UTILIZZO

- si impiegano pistola, chiodi e cartucce prodotte dalla medesima casa costruttrice
- controllo del dispositivo di sicurezza

DURANTE L'UTILIZZO

- si evita di operare su di un bordo estremo o uno spessore troppo sottile
- il lavoro deve essere eseguito in condizioni di stabilità

DOPO L'UTILIZZO

- lubrificare l'utensile
- le riparazioni vengono effettuate da tecnici autorizzati dalla stessa ditta costruttrice negli appositi laboratori
- l'attrezzo al termine di ogni giornata lavorativa è riposto nella apposita custodia, in luoghi chiusi a chiave

Elenco dei rischi e relative misure preventive e protettive

Descrizione rischio	Valutazione rischio	Si trasmette all'esterno	Si diffonde alle fasi concomitanti
Esplosione della cartucce della pistola sparachiodi	MOLTO BASSO	No	No
Lacerazioni e punture nell'uso della pistola sparachiodi	ALTO	No	No
Proiezione di schegge nell'uso della pistola sparachiodi	MOLTO BASSO	No	No
Rumore nell'uso di attrezzi generici	BASSO	No	Si

1. Esplosione della cartucce della pistola sparachiodi
- le cartucce sono tenute in apposita tasca
 - al termine del lavoro sono custodite in luogo chiuso a chiave

2. Lacerazioni e punture nell'uso della pistola sparachiodi

- la pistola è dotata di dispositivo di sicurezza contro gli spari accidentali
- la pistola è maneggiata da personale esperto
- la pistola non è utilizzata in presenza di fori, pareti sottili e spigoli

3. Proiezione di schegge nell'uso della pistola sparachiodi
- le maestranze fanno uso di apposite maschere
 - il personale non addetto viene allontanato
 - la pistola è tenuta perpendicolare alla parete

4. Rumore nell'uso di attrezzi generici

Il rischio si diffonde alle fasi concomitanti

- per valori di esposizione maggiori a 85 db l'operatore utilizza cuffie o tappi auricolari

Elenco dei dispositivi di protezione individuale utilizzati

Tutti i lavoratori presenti in cantiere indossano la tuta da lavoro, le scarpe antinfortunistiche, l'elmetto ed i guanti di uso generale (DPI standard). Per ogni singola fase di lavoro i lavoratori integreranno i dpi standard con quelli ivi indicati.

1. Guanti antitaglio in pelle

ATT.047 - Saldatrice elettrica a stelo

Attrezzo elettrico utilizzato per la saldatura di metalli ferrosi

Procedure di utilizzo

PRIMA DELL'UTILIZZO

- controllo dell'isolamento della spina di alimentazione, dei cavi e la presenza di materiali infiammabili

DURANTE L'UTILIZZO

- il personale non addetto alle operazioni di saldatura deve essere allontanato
- il cavo di alimentazione non deve intralciare i passaggi

DOPO L'UTILIZZO

- scollegare l'utensile

Verifiche da attuare

PRIMA DELL'UTILIZZO

- l'addetto utilizza schermi protettivi

DURANTE L'UTILIZZO

- è collegata a terra

Elenco dei rischi e relative misure preventive e protettive

Descrizione rischio	Valutazione rischio	Si trasmette all'esterno	Si diffonde alle fasi concomitanti
Elettrocuzione nell'uso della saldatrice elettrica	ALTO	No	No
Inalazione di gas nell'uso della saldatrice elettrica	MOLTO BASSO	No	Si
Incendio e esplosione nell'uso della saldatrice elettrica	ALTO	No	No
Irradimento da radiazioni ultraviolette nell'uso della saldatrice elettrica	ALTO	No	Si
Proiezione di schegge incandescenti nell'uso della saldatrice elettrica	MEDIO	No	Si

1. Elettrocuzione nell'uso della saldatrice elettrica
- la saldatrice è alimentata da un trasformatore di sicurezza collegato all'impianto di terra
 - la pinza porta elettrodi è protetta contro i contatti accidentali
 - è presente un interruttore unipolare sul circuito primario di derivazione
 - il cavo di alimentazione è protetto contro i tagli accidentali
 - il cavo di massa viene collegato all'elemento in prossimità del punto di saldatura
 - il collegamento viene effettuato utilizzando pinze o piastre calamitate fornite con la saldatrice

2. Inalazione di gas nell'uso della saldatrice elettrica

Il rischio si diffonde alle fasi concomitanti

- l'addetto alla saldatrice elettrica utilizza apposite mascherine
- i locali vengono costantemente aerati
- nei locali chiusi viene utilizzato un ventilatore per l'areazione

3. Incendio e esplosione nell'uso della saldatrice elettrica
- i contenitori di materiale infiammabile sono allontanati dal luogo dove viene eseguita la saldatura
 - in presenza di zone con pericolo di incendio vengono installati appositi pannelli di separazione

4. Irradimento da radiazioni ultraviolette nell'uso della saldatrice elettrica

Il rischio si diffonde alle fasi concomitanti

- l'addetto utilizza schermi facciali contro i raggi ultravioletti
- vengono allontanati gli altri lavoratori
- in presenza di lavorazioni concomitanti, vengono eretti schermi a protezione degli altri lavoratori

5. Proiezione di schegge incandescenti nell'uso della saldatrice elettrica

Il rischio si diffonde alle fasi concomitanti

- l'addetto utilizza schermo facciale, guanti e grembiale in cuoio
- in presenza di altre lavorazioni, vengono eretti schermi a protezione degli altri lavoratori

Elenco dei dispositivi di protezione individuale utilizzati

Tutti i lavoratori presenti in cantiere indossano la tuta da lavoro, le scarpe antinfortunistiche, l'elmetto ed i guanti di uso generale (DPI standard). Per ogni singola fase di lavoro i lavoratori integreranno i dpi standard con quelli ivi indicati.

1. Grembiale per saldature
2. Guanti dielettrici
3. Maschera per saldatura
4. Scarpe isolanti

ATT.048 - Saldatrice per polietilene

Utensile elettrico utilizzato per la saldatura di tubazioni e simili in polietilene

Procedure di utilizzo

PRIMA DELL'UTILIZZO

- controllo dell'isolamento della spina di alimentazione, dei cavi e la presenza di materiali infiammabili

DURANTE L'UTILIZZO

- il cavo di alimentazione non deve intralciare i passaggi

DOPO L'UTILIZZO

- scollegare l'utensile

Elenco dei rischi e relative misure preventive e protettive

Descrizione rischio	Valutazione rischio	Si trasmette all'esterno	Si diffonde alle fasi concomitanti
Elettrocuzione nell'uso di attrezzatura elettrica portatile	BASSO	No	No
Inalazione di gas nell'uso della saldatrice per polietilene	BASSO	No	No
Ustioni nell'uso della saldatrice per polietilene	MEDIO	No	No

1. Elettrocuzione nell'uso di attrezzatura elettrica portatile
- i cavi di alimentazione hanno resistenza alla penetrazione ip 44
 - l'attrezzo viene collegato all'impianto di terra e l'impianto di alimentazione è dotato di salvavita

2. Inalazione di gas nell'uso della saldatrice per polietilene
- durante l'operazione di saldatura, l'addetto utilizza apposite mascherine

3. Ustioni nell'uso della saldatrice per polietilene

- l'addetto utilizza appositi guanti
- l'operatore utilizza la pistola mediante l'apposita impugnatura evitando di toccare gli elementi di contatto
- al termine dell'utilizzo la saldatrice viene spenta

Elenco dei dispositivi di protezione individuale utilizzati

Tutti i lavoratori presenti in cantiere indossano la tuta da lavoro, le scarpe antinfortunistiche, l'elmetto ed i guanti di uso generale (DPI standard). Per ogni singola fase di lavoro i lavoratori integreranno i dpi standard con quelli ivi indicati.

1. Guanti dielettrici
2. Scarpe isolanti

ATT.049 - Scala a elementi innestabili

Attrezzo prolungabile in altezza mediante elementi innestabili e utilizzata per superare dislivelli anche di diversi metri

Misure organizzative

INSTALLAZIONE
La scala deve distare dalla verticale di appoggio di una misura pari ad 1/4 della propria lunghezza (angolo di inclinazione pari a 75°).
La scala è dotata di appositi piedini antiscivolo e poggia su di un piano stabile e resistente, tale da mantenere orizzontali i pioli.
La scala sporge per almeno un metro oltre il piano di arrivo oppure è saldamente fissata alla sommità ed è presente una presa sicura.

Gli elementi innestabili presentano sistemi di bloccaggio che impediscono lo scivolamento nella fase di utilizzo.

Procedure di utilizzo

PRIMA DELL'UTILIZZO
- la scala deve distare dalla verticale di appoggio di una misura pari a 1/4 della propria lunghezza (angolo di inclinazione pari a 75°)
- il luogo dove viene installata la scala deve essere lontano da passaggi e sgombro da eventuali materiali.

DURANTE L'UTILIZZO
- sulla scala deve trovarsi una sola persona per volta che non deve trasportare carichi eccessivi o comunque maggiori di quelli richiesti dal costruttore
- evitare l'uso di scale eccessivamente sporgenti oltre il piano di accesso
- durante l'esecuzione dei lavori una persona deve esercitare da terra una continua vigilanza della scala.

DOPO L'UTILIZZO
- segnalare immediatamente eventuali anomalie riscontrate, tra cui: carenza dei dispositivi antiscivolo e di arresto, fessurazioni, pioli rotti, gioco fra gli incastri
- provvedere periodicamente alla manutenzione necessaria controllando lo stato di conservazione delle scale
- conservare le scale non utilizzate, possibilmente sospese ad appositi ganci, in luoghi riparati dalle intemperie.

Verifiche da attuare

PRIMA DELL'UTILIZZO
- è dotata di antisdrucchioli
- è dotata di ganci di trattenuta

DURANTE L'UTILIZZO
- la lunghezza non supera 15 mt
- per lunghezze superiori ad 8 mt è fornita di riempitratta
- sporge di almeno un metro oltre il piano di arrivo

Elenco dei rischi e relative misure preventive e protettive

Descrizione rischio	Valutazione rischio	Si trasmette all'esterno	Si diffonde alle fasi concomitanti
Caduta dall'alto nell'uso di scale	ALTO	No	No
Caduta di materiali dall'alto nell'uso di scale	MEDIO	No	No
Danni all'apparato spino/dorsale nell'uso della scala ad	MOLTO	No	No

innesti	BASSO		
Rottura dei pioli della scala	BASSO	No	No

1. Caduta dall'alto nell'uso di scale
- la scala dista dalla verticale di appoggio di una misura pari a 1/4 della propria lunghezza (angolo di inclinazione pari a 75°)
- su terreno cedevole, i piedi sono appoggiati su un'unica tavola di ripartizione
- la scala supera di almeno un metro il piano di accesso
- la scala è legata superiormente o tenuta ferma da personale a terra
- negli spostamenti laterali nessun lavoratore si trova sulla scala
- sulla scala transita una sola persona per volta e non trasporta carichi eccessivi o comunque maggiori di quelli richiesti dal costruttore
- la scala viene utilizzata per superare dislivelli e non per eseguire intere lavorazioni

2. Caduta di materiali dall'alto nell'uso di scale
- gli attrezzi sono tenuti in apposita tasca legata alla vita

3. Danni all'apparato spino/dorsale nell'uso della scala ad innesti
- la scala è in alluminio
- la scala quando occorre è manovrata da due persone

4. Rottura dei pioli della scala
- i pioli sono incastrati nei montanti
- è fatto divieto di utilizzare pioli artigianali

Elenco dei dispositivi di protezione individuale utilizzati

Tutti i lavoratori presenti in cantiere indossano la tuta da lavoro, le scarpe antinfortunistiche, l'elmetto ed i guanti di uso generale (DPI standard). Per ogni singola fase di lavoro i lavoratori integreranno i dpi standard con quelli ivi indicati.

ATT.050 - Scala doppia

Attrezzo avente altezza inferiore a 5 mt composto da due scale collegate incernierate alla cima e collegate verso la base da tiranti

Procedure di utilizzo

PRIMA DELL'UTILIZZO
- assicurarsi che l'appoggio sia piano, ovvero essere reso tale e non cedevole

DURANTE L'UTILIZZO
- sulla scala deve trovarsi una sola persona per volta che non deve trasportare carichi eccessivi o comunque maggiori di quelli richiesti dal costruttore
- nel caso di spostamenti laterali nessun lavoratore deve trovarsi sulla scala

DOPO L'UTILIZZO
- segnalare immediatamente eventuali anomalie riscontrate, tra cui: carenza dei dispositivi antiscivolo e di arresto, fessurazioni, pioli rotti, gioco fra gli incastri

Verifiche da attuare

PRIMA DELL'UTILIZZO
- l'altezza non è maggiore di 5 mt
- è dotata di antisdrucchioli

DURANTE L'UTILIZZO
- è provvista di tirante o equivalente

Elenco dei rischi e relative misure preventive e protettive

Descrizione rischio	Valutazione rischio	Si trasmette all'esterno	Si diffonde alle fasi concomitanti
Caduta dall'alto dalla scala doppia	MOLTO BASSO	No	No
Rottura dei pioli della scala	BASSO	No	No
Rovesciamento della scala doppia	ALTO	No	No

1. Caduta dall'alto dalla scala doppia

- la scala è posizionata su superficie non cedevole
- lo spostamento della scala avviene con operatore a terra
- l'operatore si limita ad ascendere non oltre il penultimo scalino

2. Rottura dei pioli della scala

- i pioli sono incastrati nei montanti
- è fatto divieto di utilizzare pioli artigianali

3. Rovesciamento della scala doppia

- la scala è dotata di tirante
- la scala è posizionata su superficie non cedevole
- la scala ha altezza inferiore a 5 m
- l'operatore si limita ad ascendere non oltre il penultimo scalino

Elenco dei dispositivi di protezione individuale utilizzati

Tutti i lavoratori presenti in cantiere indossano la tuta da lavoro, le scarpe antinfortunistiche, l'elmetto ed i guanti di uso generale (DPI standard). Per ogni singola fase di lavoro i lavoratori integreranno i dpi standard con quelli ivi indicati.

ATT.051 - Scala semplice portatile

Attrezzo utilizzato per superare modesti dislivelli

Misure organizzative

INSTALLAZIONE

La scala deve distare dalla verticale di appoggio di una misura pari ad 1/4 della propria lunghezza (angolo di inclinazione pari a 75°).
La scala è dotata di appositi piedini antiscivolo e poggia su di un piano stabile e resistente, tale da mantenere orizzontali i pioli.
La scala sporge per almeno un metro oltre il piano di arrivo oppure è saldamente fissata alla sommità ed è presente una presa sicura.

Procedure di utilizzo

PRIMA DELL'UTILIZZO

- la scala deve distare dalla verticale di appoggio di una misura pari a 1/4 della propria lunghezza (angolo di inclinazione pari a 75°)
- il luogo dove viene installata la scala deve essere lontano da passaggi e sgombro da eventuali materiali.

DURANTE L'UTILIZZO

- sulla scala deve trovarsi una sola persona per volta che non deve trasportare carichi eccessivi o comunque maggiori di quelli richiesti dal costruttore
- evitare l'uso di scale eccessivamente sporgenti oltre il piano di accesso
- durante l'esecuzione dei lavori una persona deve esercitare da terra una continua vigilanza della scala.

DOPO L'UTILIZZO

- segnalare immediatamente eventuali anomalie riscontrate, tra cui: carenza dei dispositivi antiscivolo e di arresto, fessurazioni, pioli rotti, gioco fra gli incastri
- provvedere periodicamente alla manutenzione necessaria controllando lo stato di conservazione delle scale
- conservare le scale non utilizzate, possibilmente sospese ad appositi ganci, in luoghi riparati dalle intemperie.

Verifiche da attuare

PRIMA DELL'UTILIZZO

- è dotata di antisdruccioli
- è dotata di ganci di trattenuta

DURANTE L'UTILIZZO

- sporge di almeno un mt oltre il piano di arrivo

Elenco dei rischi e relative misure preventive e protettive

Descrizione rischio	Valutazione rischio	Si trasmette all'esterno	Si diffonde alle fasi concomitanti
Caduta dall'alto nell'uso di scale	ALTO	No	No
Caduta di materiali dall'alto nell'uso di scale	MEDIO	No	No

Rottura dei pioli della scala	BASSO	No	No

1. Caduta dall'alto nell'uso di scale

- la scala dista dalla verticale di appoggio di una misura pari a 1/4 della propria lunghezza (angolo di inclinazione pari a 75°)
- su terreno cedevole, i piedi sono appoggiati su un'unica tavola di ripartizione
- la scala supera di almeno un metro il piano di accesso
- la scala è legata superiormente o tenuta ferma da personale a terra
- negli spostamenti laterali nessun lavoratore si trova sulla scala
- sulla scala transita una sola persona per volta e non trasporta carichi eccessivi o comunque maggiori di quelli richiesti dal costruttore
- la scala viene utilizzata per superare dislivelli e non per eseguire intere lavorazioni

2. Caduta di materiali dall'alto nell'uso di scale

- gli attrezzi sono tenuti in apposita tasca legata alla vita

3. Rottura dei pioli della scala

- i pioli sono incastrati nei montanti
- è fatto divieto di utilizzare pioli artigianali

Elenco dei dispositivi di protezione individuale utilizzati

Tutti i lavoratori presenti in cantiere indossano la tuta da lavoro, le scarpe antinfortunistiche, l'elmetto ed i guanti di uso generale (DPI standard). Per ogni singola fase di lavoro i lavoratori integreranno i dpi standard con quelli ivi indicati.

ATT.054 - Sega circolare a disco o a nastro

Attrezzo con disco o lama rotante utilizzato per il taglio di metalli, laterizi e legname

Procedure di utilizzo

PRIMA DELL'UTILIZZO

- controllo della lama, del carter della cinghia e delle protezioni laterali
- nella sega ad acqua riempire il contenitore
- l'area di lavoro deve essere illuminata a sufficienza
- posizionare la macchina in modo stabile

DURANTE L'UTILIZZO

- indossare indumenti che non presentino parti svolazzanti
- durante le pausa di lavoro scollegare l'alimentazione elettrica
- l'area di lavoro deve essere sgombra di materiale di scarto
- eventuali malfunzionamenti devono essere subito segnalati

DOPO L'UTILIZZO

- scollegare elettricamente la macchina prima di effettuare operazioni di manutenzione e revisione
- utilizzare le indicazioni riportate sul libretto della macchina per la manutenzione della stessa
- scollegare la macchina

Verifiche da attuare

PRIMA DELL'UTILIZZO

- è dotata di cuffia registrabile
- è dotata di coltello divisorio aderente alla lama
- è dotata di interruttore contro il riavviamento spontaneo
- è disponibile uno spingitoio

Elenco dei rischi e relative misure preventive e protettive

Descrizione rischio	Valutazione rischio	Si trasmette all'esterno	Si diffonde alle fasi concomitanti
Cadute a livello nell'uso della sega circolare	BASSO	No	No
Elettrocuzione nell'uso di attrezzatura elettrica portatile	BASSO	No	No
Imbrigliamento di indumenti	ALTO	No	No
Inalazione di polveri nell'uso della sega circolare	MOLTO BASSO	No	Si
Proiezione di schegge nell'uso della sega circolare	MEDIO	No	No
Rottura del disco della sega circolare	MEDIO	No	Si
Rumore nell'uso della sega circolare	MOLTO	Si	Si

	BASSO		
Tagli agli arti nell'uso della sega circolare	ALTO	No	No

1. Cadute a livello nell'uso della sega circolare
- il materiale è accatastato in modo ordinato
 - il cavo di alimentazione è posizionato in modo da non intralciare i lavori

2. Elettrocuzione nell'uso di attrezzatura elettrica portatile
- i cavi di alimentazione hanno resistenza alla penetrazione ip 44
 - l'attrezzo viene collegato all'impianto di terra e l'impianto di alimentazione è dotato di salvavita

3. Imbrigliamento di indumenti
- le maestranze non indossano indumenti svolazzanti o braccialetti che possano impigliarsi
 - l'attrezzo dispone di pulsante per l'arresto di emergenza

4. Inalazione di polveri nell'uso della sega circolare

Il rischio si diffonde alle fasi concomitanti

- l'addetto utilizza apposite mascherine
- la sega è posta all'esterno lontano dai luoghi di lavoro

5. Proiezione di schegge nell'uso della sega circolare
- la sega è dotata di cuffia
 - l'addetto utilizza appositi occhiali

6. Rottura del disco della sega circolare

Il rischio si diffonde alle fasi concomitanti

- il disco è protetto da apposita cuffia
- il disco è verificato prima dell'utilizzo

7. Rumore nell'uso della sega circolare

Il rischio si trasmette all'ambiente esterno e si diffonde alle fasi concomitanti

- la sega è dotata di cuffia
- l'addetto utilizza cuffie o tappi auricolari
- la sega è posizionata all'aperto e lontano dai luoghi di lavoro oppure sono installati pannelli antirumore
- vengono utilizzati dischi a bassa emissione di rumore

8. Tagli agli arti nell'uso della sega circolare
- l'addetto fa uso di apposito spingitoio
 - la sega è dotata di pulsante atto a impedire l'avvio accidentale
 - la sega è dotata di cuffia che non viene rimossa durante l'uso
 - l'addetto utilizza guanti antitaglio
 - la sega è montata in posizione stabile

Elenco dei dispositivi di protezione individuale utilizzati

Tutti i lavoratori presenti in cantiere indossano la tuta da lavoro, le scarpe antinfortunistiche, l'elmetto ed i guanti di uso generale (DPI standard). Per ogni singola fase di lavoro i lavoratori integreranno i dpi standard con quelli ivi indicati.

1. Guanti antitaglio in pelle

ATT.055 - Sega manuale a lame intercambiabili

Sega manuale a lame intercambiabili per il taglio di materiali vari

Elenco dei rischi e relative misure preventive e protettive

Descrizione rischio	Valutazione rischio	Si trasmette all'esterno	Si diffonde alle fasi concomitanti

Tagli agli arti nell'uso di attrezzi manuali	MEDIO	No	No

1. Tagli agli arti nell'uso di attrezzi manuali
- le maestranze fanno uso di guanti antitaglio

Elenco dei dispositivi di protezione individuale utilizzati

Tutti i lavoratori presenti in cantiere indossano la tuta da lavoro, le scarpe antinfortunistiche, l'elmetto ed i guanti di uso generale (DPI standard). Per ogni singola fase di lavoro i lavoratori integreranno i dpi standard con quelli ivi indicati.

1. Guanti antitaglio in pelle

ATT.060 - Taglierina manuale

Taglierina manuale con lama in acciaio utilizzata per tagliare membrane plastiche, gommose e simili

Verifiche da attuare

- DURANTE L'UTILIZZO
- gli addetti utilizzano guanti antitaglio

Elenco dei rischi e relative misure preventive e protettive

Descrizione rischio	Valutazione rischio	Si trasmette all'esterno	Si diffonde alle fasi concomitanti
Tagli agli arti nell'uso di attrezzi manuali	MEDIO	No	No

1. Tagli agli arti nell'uso di attrezzi manuali
- le maestranze fanno uso di guanti antitaglio

Elenco dei dispositivi di protezione individuale utilizzati

Tutti i lavoratori presenti in cantiere indossano la tuta da lavoro, le scarpe antinfortunistiche, l'elmetto ed i guanti di uso generale (DPI standard). Per ogni singola fase di lavoro i lavoratori integreranno i dpi standard con quelli ivi indicati.

1. Guanti antitaglio in pelle

ATT.061 - Trapano elettrico

Utensile elettrico utilizzato per eseguire piccoli fori

Procedure di utilizzo

- PRIMA DELL'UTILIZZO
- controllo dell'isolamento della spina di alimentazione e dei cavi
 - verifica del fissaggio della punta affinché sia regolare

- DURANTE L'UTILIZZO
- il lavoro deve essere eseguito in condizioni di stabilità

- DOPO L'UTILIZZO
- scollegare l'utensile

Elenco dei rischi e relative misure preventive e protettive

Descrizione rischio	Valutazione rischio	Si trasmette all'esterno	Si diffonde alle fasi concomitanti
Contatto con linee elettriche sotto traccia nell'uso del trapano elettrico	MEDIO	No	No
Elettrocuzione nell'uso del trapano elettrico	BASSO	No	No
Inalazione di polveri in genere	MOLTO BASSO	No	Si

Lacerazioni agli arti nell'uso del trapano elettrico	ALTO	No	No
Rumore nell'uso del trapano elettrico	MOLTO BASSO	No	Si
Proiezione di schegge in genere	BASSO	No	No

1. Contatto con linee elettriche sotto traccia nell'uso del trapano elettrico
- prima dell'inizio dei lavori viene disattivata la linea in vicinanza dei punti di intervento
 - prima dell'inizio dei lavori vengono verificate la presenza di tubi

2. Elettrocuzione nell'uso del trapano elettrico
- il trapano è dotato di doppio isolamento

3. Inalazione di polveri in genere

Il rischio si diffonde alle fasi concomitanti

- l'addetto utilizza apposite mascherine
- vengono utilizzate procedure atte a ridurre l'emissione di polveri

4. Lacerazioni agli arti nell'uso del trapano elettrico
- la punta non è consumata ed è fissata in modo regolare
 - l'addetto utilizza guanti antitaglio
 - l'operatore evita di esercitare eccessiva pressione sull'attrezzo

5. Rumore nell'uso del trapano elettrico

Il rischio si diffonde alle fasi concomitanti

- gli altri lavoratori vengono allontanati dalla zona di intervento
- le maestranze utilizzano apposite cuffie o tappi auricolari
- per un utilizzo continuo superiore a un ora, viene eseguita la turnazione degli operai

6. Proiezione di schegge in genere
- le maestranze utilizzano appositi occhiali

Elenco dei dispositivi di protezione individuale utilizzati

Tutti i lavoratori presenti in cantiere indossano la tuta da lavoro, le scarpe antinfortunistiche, l'elmetto ed i guanti di uso generale (DPI standard). Per ogni singola fase di lavoro i lavoratori integreranno i dpi standard con quelli ivi indicati.

1. Maschera monouso per polveri e fumi
2. Occhiali in policarbonato

ATT.064 - Utensili manuali per lavori elettrici

Utensili vari per elettricista quali pinze isolanti e cacciavite

Elenco dei rischi e relative misure preventive e protettive

Descrizione rischio	Valutazione rischio	Si trasmette all'esterno	Si diffonde alle fasi concomitanti
Elettrocuzione per mancanza di isolamento	MOLTO BASSO	No	No

1. Elettrocuzione per mancanza di isolamento
- gli utensili sono provvisti di isolamento
 - gli utensili non vengono utilizzati se bagnati
 - in presenza di deterioramento dell'isolamento l'attrezzo viene sostituito

Elenco dei dispositivi di protezione individuale utilizzati

Tutti i lavoratori presenti in cantiere indossano la tuta da lavoro, le scarpe antinfortunistiche, l'elmetto ed i guanti di uso generale (DPI standard). Per ogni singola fase di lavoro i lavoratori integreranno i dpi standard con quelli ivi indicati.

1. Guanti dielettrici
2. Scarpe isolanti

ATT.065 - Utensili manuali vari

Utensili manuali vari quali cacciaviti, pinze, tenaglie

Procedure di utilizzo

- PRIMA DELL'UTILIZZO
- selezionare il tipo di utensile adatto all'impiego
 - verificare che l'utensile non sia deteriorato

- DURANTE L'UTILIZZO
- l'utensile non deve essere utilizzato in maniera impropria
 - l'utensile deve essere ben impugnato
 - gli utensili di piccola taglia devono essere riposti in appositi contenitori

- DOPO L'UTILIZZO
- pulire bene l'utensile
 - controllare lo stato d'uso dell'utensile

Elenco dei rischi e relative misure preventive e protettive

Descrizione rischio	Valutazione rischio	Si trasmette all'esterno	Si diffonde alle fasi concomitanti
Tagli e abrasioni alle mani nell'uso di utensili manuali	MEDIO	No	No

1. Tagli e abrasioni alle mani nell'uso di utensili manuali
- l'addetto utilizza appositi guanti antitaglio

Elenco dei dispositivi di protezione individuale utilizzati

Tutti i lavoratori presenti in cantiere indossano la tuta da lavoro, le scarpe antinfortunistiche, l'elmetto ed i guanti di uso generale (DPI standard). Per ogni singola fase di lavoro i lavoratori integreranno i dpi standard con quelli ivi indicati.

Elenco dei macchinari

E' previsto l'uso dei seguenti macchinari:

- 1. Autobetoniera
- 2. Autocarro
- 3. Autogrù
- 4. Autopompa per cls
- 5. Betoniera a bicchiere
- 6. Escavatore
- 7. Gru a torre senza cabina
- 8. Gru su rotaie senza cabina
- 9. Miniscavatore
- 10. Pala meccanica
- 11. Piattaforma aerea su autocarro o semovente

MAC.001 - Autobetoniera

Autobetoniera utilizzata per la fornitura del calcestruzzo

Procedure di utilizzo

PRIMA DELL'UTILIZZO

- verifica delle protezioni degli organi in movimento, delle luci e del girofaro, dei tubi in pressione

DURANTE L'UTILIZZO

- verificare che nella tramoggia, nel canale non vi siano residuo che possa ostacolare il deflusso
- in prossimità di posti di lavoro transitare a passo d'uomo ed adeguare la velocità entro i limiti stabiliti in cantiere

DOPO L'UTILIZZO

- cura del mezzo con pulizia accurata degli organi di scarico e degli organi di comando a mezzo non in funzione
- eseguire la manutenzione e la revisione dei freni e dei pneumatici
- segnalare eventuali anomalie

Verifiche da attuare

DURANTE L'UTILIZZO

- le zone di transito sono solide

Elenco dei rischi e relative misure preventive e protettive

Descrizione rischio	Valutazione rischio	Si trasmette all'esterno	Si diffonde alle fasi concomitanti
Contusioni per colpo ricevuto dal canale di scolo o dalla pompa del cls	MEDIO	No	No
Dermatosi per contatto con il cemento	BASSO	No	No
Inalazioni di fumi di scarico in genere	MOLTO BASSO	No	Si
Incendio del mezzo durante il rifornimento	BASSO	No	No
Incidenti nel cantiere con altri mezzi	MOLTO BASSO	No	No
Investimento nel cantiere da parte di mezzi meccanici	ALTO	No	Si
Ribaltamento dell'autobotte	MEDIO	No	No
Rottura tubazioni a pressione dell'autobetoniera	BASSO	No	No
Rumore nell'uso dell'autobetoniera	MEDIO	No	Si
Stritolamento negli ingranaggi dell'autobetoniera	MEDIO	No	No

1. Contusioni per colpo ricevuto dal canale di scolo o dalla pompa del cls
- il circuito che alimenta i pistone di movimento del canale e la pompa è dotata di valvola limitatrice del deflusso;
 - gli organi di comando sono provvisti di protezione conto urti accidentali
 - il canale viene agganciato alla betoniera
 - il mezzo è posizionato in modo che il posto di comando permette una piena visibilità della zona di scarico
 - il terminale della pompa è manovrato da due operai
 - durante gli spostamenti del mezzo il canale di scolo è in posizione di riposo

2. Dermatosi per contatto con il cemento
- le maestranze utilizzano guanti di uso generale

3. Inalazioni di fumi di scarico in genere

Il rischio si diffonde alle fasi concomitanti

- in caso di impossibilità di limitare la presenza dei fumi, le maestranze fanno uso di mascherine
- i fumi di scarico sono direzionati, con opportuni tubi o barriere, lontano dalle maestranze

4. Incendio del mezzo durante il rifornimento
- l'operazione di rifornimento è eseguita a motore spento ed è vietato fumare

5. Incidenti nel cantiere con altri mezzi
- il mezzo, nel cantiere, procede a passo d'uomo
 - prima dell'apertura del cantiere viene definita la viabilità interna

6. Investimento nel cantiere da parte di mezzi meccanici

Il rischio si diffonde alle fasi concomitanti

- un operatore a terra, ad adeguata distanza, guida le operazioni di retromarcia
- le zone di passaggio dell'automezzo hanno un franco di 70 cm
- l'automezzo, in presenza di persone, procede a passo d'uomo
- nessuno transita nella zona di manovra dell'automezzo
- prima dell'utilizzo vengono verificati i freni e il girofaro

7. Ribaltamento dell'autobotte
- l'autobotte si mantiene ad una distanza adeguata dai bordi degli scavi
 - prima delle operazioni, lungo i percorsi vengono verificate le pendenze, la presenza di buche profonde e la portanza
 - vengono utilizzati appositi ripartitori sotto gli stabilizzatori

8. Rottura tubazioni a pressione dell'autobetoniera
- il circuito a pressione dispone di apposite valvole di sicurezza
 - prima dell'utilizzo le tubazioni vengono controllate
 - al termine dei lavori le tubazioni vengono pulite

9. Rumore nell'uso dell'autobetoniera

Il rischio si diffonde alle fasi concomitanti

- le maestranze che operano in prossimità del mezzo utilizzano tappi auricolari o cuffie
- durante le fasi di inattività il motore viene spento

10. Stritolamento negli ingranaggi dell'autobetoniera
- viene eseguita preventivamente una verifica a vista della protezione degli ingranaggi
 - gli interventi di manutenzione vengono eseguiti da personale esperto e con macchina spenta

Elenco dei dispositivi di protezione individuale utilizzati

Tutti i lavoratori presenti in cantiere indossano la tuta da lavoro, le scarpe antinfortunistiche, l'elmetto ed i guanti di uso generale (DPI standard). Per ogni singola fase di lavoro i lavoratori integreranno i dpi standard con quelli ivi indicati.

MAC.003 - Autocarro

Autocarro con cassone ribaltabile per il trasporto di materiali

Procedure di utilizzo

PRIMA DELL'UTILIZZO

- verificare le protezioni degli organi in movimento, delle luci e del girofaro

DURANTE L'UTILIZZO

- in prossimità di posti di lavoro transitare a passo d'uomo ed adeguare la velocità entro i limiti stabiliti in cantiere

DOPO L'UTILIZZO

- cura del mezzo con pulizia accurata, degli organi di scarico e degli organi di comando
- eseguire la manutenzione e revisione dei freni e dei pneumatici
- segnalare eventuali anomalie

Elenco dei rischi e relative misure preventive e protettive

Descrizione rischio	Valutazione rischio	Si trasmette all'esterno	Si diffonde alle fasi concomitanti
Caduta di materiale dal cassone del mezzo	BASSO	No	Si
Inalazioni di fumi di scarico in genere	MOLTO BASSO	No	Si
Incendio del mezzo durante il rifornimento	BASSO	No	No
Investimento nel cantiere da parte di mezzi meccanici	ALTO	No	Si
Ribaltamento dell'autocarro	MEDIO	No	No
Rumore nell'uso del mezzo	MOLTO BASSO	Si	Si

1. Caduta di materiale dal cassone del mezzo

Il rischio si diffonde alle fasi concomitanti

- il materiale sfuso non deve superare le sponde
- al termine del carico le sponde vengono chiuse

2. Inalazioni di fumi di scarico in genere

Il rischio si diffonde alle fasi concomitanti

- in caso di impossibilità di limitare la presenza dei fumi, le maestranze fanno uso di mascherine
- i fumi di scarico sono direzionati, con opportuni tubi o barriere, lontano dalle maestranze

3. Incendio del mezzo durante il rifornimento

- l'operazione di rifornimento è eseguita a motore spento ed è vietato fumare

4. Investimento nel cantiere da parte di mezzi meccanici

Il rischio si diffonde alle fasi concomitanti

- un operatore a terra, ad adeguata distanza, guida le operazioni di retromarcia
- le zone di passaggio dell'automezzo hanno un franco di 70 cm
- l'automezzo, in presenza di persone, procede a passo d'uomo
- nessuno transita nella zona di manovra dell'automezzo
- prima dell'utilizzo vengono verificati i freni e il girofaro

5. Ribaltamento dell'autocarro

- l'autocarro si mantiene ad una distanza adeguata dai bordi degli scavi
- il carico è posizionato e (se necessita) fissato in modo da non subire spostamenti
- prima dell'inizio delle operazioni, lungo i percorsi vengono verificate le pendenze, la presenza di buche profonde e la portanza
- in forte pendenza non viene utilizzato il ribaltabile

6. Rumore nell'uso del mezzo

Il rischio si trasmette all'ambiente esterno e si diffonde alle fasi concomitanti

- le maestranze che lavorano in vicinanza del mezzo utilizzano tappi auricolari o cuffie
- durante le fasi di inattività il motore viene spento
- limitazione della durata e dell'intensità dell'esposizione e adozione della turnazione dei lavoratori

Elenco dei dispositivi di protezione individuale utilizzati

Tutti i lavoratori presenti in cantiere indossano la tuta da lavoro, le scarpe antinfortunistiche, l'elmetto ed i guanti di uso generale (DPI standard). Per ogni singola fase di lavoro i lavoratori integreranno i dpi standard con quelli ivi indicati.

MAC.005 - Autogrù

Gru montata su autocarro utilizzata per il sollevamento di grossi pesi. Dispone di braccio estensibile e cavi per il sollevamento del materiale

Misure organizzative

La zona di manovra è opportunamente delimitata. Appositi cartelli segnalano la zona

Procedure di utilizzo

PRIMA DELL'UTILIZZO

- controllo della funzionalità dei comandi e della zona di manovra

DURANTE L'UTILIZZO

- eventuali situazioni pericolose e malfunzionamenti devono essere subito segnalati
- attenersi alle segnalazioni per procedere con le manovre e preavvisarne l'inizio con segnalazione acustica

DOPO L'UTILIZZO

- le operazioni di manutenzione devono essere svolte a motori spenti
- non lasciare carichi sospesi
- raccogliere il braccio telescopico azionando il freno di stazionamento per posizionare correttamente la macchina

Verifiche da attuare

PRIMA DELL'UTILIZZO

- la zona di lavoro è delimitata

Elenco dei rischi e relative misure preventive e protettive

Descrizione rischio	Valutazione rischio	Si trasmette all'esterno	Si diffonde alle fasi concomitanti
Colpi e schiacciamento causati dal carico dell'autogrù	MEDIO	No	Si
Contatto con linee elettriche nell'uso dell'autogrù	MEDIO	No	No
Inalazioni di fumi di scarico in genere	MOLTO BASSO	No	Si
Investimento nel cantiere da parte di mezzi meccanici	ALTO	No	Si
Ribaltamento dell'autogrù	MEDIO	No	No
Rumore nell'uso del mezzo	MOLTO BASSO	Si	Si

1. Colpi e schiacciamento causati dal carico dell'autogrù

Il rischio si diffonde alle fasi concomitanti

- nella zona di carico, durante la fase di carico/scarico, non sono presenti persone
- prima dell'innalzamento del carico, le funi sono in posizione verticale
- le funi sono controllate periodicamente
- il carico è attaccato in modo bilanciato
- vengono rispettati i carichi massimi ammissibili
- prima dell'innalzamento viene dato avviso acustico

2. Contatto con linee elettriche nell'uso dell'autogrù

- in presenza di tensione, i mezzi e le attrezzature operano ad una distanza di sicurezza tale che non possano avvenire contatti diretti o scariche pericolose
- il mezzo opera a distanza superiore a quanto indicato nell'allegato IX del T.U.
- nel caso non sia possibile operare a distanza di sicurezza le linee elettriche vengono disattivate o protette con apposite barriere
- viene preliminarmente verificata la presenza di linee elettriche e valutata la tensione nominale

3. Inalazioni di fumi di scarico in genere

Il rischio si diffonde alle fasi concomitanti

- in caso di impossibilità di limitare la presenza dei fumi, le maestranze fanno uso di mascherine
- i fumi di scarico sono direzionati, con opportuni tubi o barriere, lontano dalle maestranze

4. Investimento nel cantiere da parte di mezzi meccanici

Il rischio si diffonde alle fasi concomitanti

- un operatore a terra, ad adeguata distanza, guida le operazioni di retromarcia
- le zone di passaggio dell'automezzo hanno un franco di 70 cm
- l'automezzo, in presenza di persone, procede a passo d'uomo
- nessuno transita nella zona di manovra dell'automezzo
- prima dell'utilizzo vengono verificati i freni e il girofaro

5. Ribaltamento dell'autogrù

- l'autogrù si mantiene ad una distanza adeguata dai bordi degli scavi
- le funi prima del sollevamento sono in posizione verticale
- prima dell'inizio delle operazioni lungo i percorsi vengono verificate le pendenze, la presenza di buche profonde e la portanza
- utilizzare apposite piastre ripartitrici del carico

6. Rumore nell'uso del mezzo

Il rischio si trasmette all'ambiente esterno e si diffonde alle fasi concomitanti

- le maestranze che lavorano in vicinanza del mezzo utilizzano tappi auricolari o cuffie
- durante le fasi di inattività il motore viene spento
- limitazione della durata e dell'intensità dell'esposizione e adozione della turnazione dei lavoratori

Elenco dei dispositivi di protezione individuale utilizzati

Tutti i lavoratori presenti in cantiere indossano la tuta da lavoro, le scarpe antinfortunistiche, l'elmetto ed i guanti di uso generale (DPI standard). Per ogni singola fase di lavoro i lavoratori integreranno i dpi standard con quelli ivi indicati.

MAC.006 - Autopompa per cls

Autopompa per il pompaggio del cls in quota

Procedure di utilizzo

PRIMA DELL'UTILIZZO

- controllo delle luci e dei dispositivi luminosi, acustici e dei dispositivi frenanti
- controllare la presenza di linee elettriche aeree

DURANTE L'UTILIZZO

- utilizzare il girofaro per segnalare l'operatività del mezzo
- sorvegliare le manovre di avvicinamento dell'autobetoniera alla pompa

DOPO L'UTILIZZO

- pulire le tubazioni e la vasca

Verifiche da attuare

DURANTE L'UTILIZZO

- le zone di transito sono solide

Elenco dei rischi e relative misure preventive e protettive

Descrizione rischio	Valutazione rischio	Si trasmette all'esterno	Si diffonde alle fasi concomitanti
Caduta dell'operatore nell'uso della pompa cls	MEDIO	No	No
Dermatosi per contatto con il cemento	BASSO	No	No
Inalazioni di fumi di scarico in genere	MOLTO BASSO	No	Si
Investimento nel cantiere da parte di mezzi meccanici	ALTO	No	Si
Ribaltamento dell'autobotte	MEDIO	No	No
Rumore nell'uso dell'autobetoniera	MEDIO	No	Si
Stritolamento negli ingranaggi dell'autopompa	MEDIO	No	No
Contatto con linee elettriche esterne	ALTO	No	No

1. Caduta dell'operatore nell'uso della pompa cls

- il braccio della pompa viene azionato da personale esperto in modo da evitare bruschi spostamenti
- durante lo spostamento della pompa gli operatori rilasciano la presa del tubo

2. Dermatosi per contatto con il cemento

- le maestranze utilizzano guanti di uso generale

3. Inalazioni di fumi di scarico in genere

Il rischio si diffonde alle fasi concomitanti

- in caso di impossibilità di limitare la presenza dei fumi, le maestranze fanno uso di mascherine
- i fumi di scarico sono direzionati, con opportuni tubi o barriere, lontano dalle maestranze

4. Investimento nel cantiere da parte di mezzi meccanici

Il rischio si diffonde alle fasi concomitanti

- un operatore a terra, ad adeguata distanza, guida le operazioni di retromarcia
- le zone di passaggio dell'automezzo hanno un franco di 70 cm
- l'automezzo, in presenza di persone, procede a passo d'uomo
- nessuno transita nella zona di manovra dell'automezzo
- prima dell'utilizzo vengono verificati i freni e il girofaro

5. Ribaltamento dell'autobotte

- l'autobotte si mantiene ad una distanza adeguata dai bordi degli scavi
- prima delle operazioni, lungo i percorsi vengono verificate le pendenze, la presenza di buche profonde e la portanza
- vengono utilizzati appositi ripartitori sotto gli stabilizzatori

6. Rumore nell'uso dell'autobetoniera

Il rischio si diffonde alle fasi concomitanti

- le maestranze che operano in prossimità del mezzo utilizzano tappi auricolari o cuffie
- durante le fasi di inattività il motore viene spento

7. Stritolamento negli ingranaggi dell'autopompa

- la vasca dispone di griglia di protezione
- viene eseguita preventivamente una verifica a vista della protezione degli ingranaggi

8. Contatto con linee elettriche esterne

- in presenza di tensione, i mezzi e le attrezzature operano ad una distanza di sicurezza tale che non possano avvenire contatti diretti o scariche pericolose
- la distanza è superiore a quanto indicato nell'allegato IX del T.U.
- viene preliminarmente valutata la tensione nominale della linea elettrica
- quando possibile le linee elettriche vengono disattivate prima dell'inizio dei lavori

Elenco dei dispositivi di protezione individuale utilizzati

Tutti i lavoratori presenti in cantiere indossano la tuta da lavoro, le scarpe antinfortunistiche, l'elmetto ed i guanti di uso generale (DPI standard). Per ogni singola fase di lavoro i lavoratori integreranno i dpi standard con quelli ivi indicati.

MAC.009 - Betoniera a bicchiere

Macchina composta da un bicchiere mescolante, manovrabile da volante, con capacità in genere di circa 250 kg utilizzata per la produzione del calcestruzzo in loco

Procedure di utilizzo

PRIMA DELL'UTILIZZO

- controllo dei dispositivi d'arresto di emergenza e dei collegamenti elettrici e di terra

DURANTE L'UTILIZZO

- le protezioni non devono essere manomesse o modificate

DOPO L'UTILIZZO

- curare la lubrificazione e la pulizia delle macchine e mantenerle in buona efficienza
- togliere tensione all'interruttore generale e ai singoli comandi

Verifiche da attuare

PRIMA DELL'UTILIZZO

- è collegata all'impianto di terra
- è dotata di carter protettivo
- il volante ha raggi accecati
- il pedale di sgancio è protetto
- è dotata di interruttore contro il riavviamento spontaneo
- è realizzata una tettoia se sosta sotto zone con caduta di materiali dall'alto

Elenco dei rischi e relative misure preventive e protettive

Descrizione rischio	Valutazione rischio	Si trasmette all'esterno	Si diffonde alle fasi concomitanti
Stritolamento per avvio spontaneo della betoniera	BASSO	No	No
Caduta di materiali dall'alto in genere	MEDIO	No	No
Cesoioamento causato dalle razze del volante	BASSO	No	No
Colpi e impatti da parte del bicchiere della betoniera	MOLTO BASSO	No	No
Contatto con gli organi in movimento della betoniera	MEDIO	No	No
Danni spino dorsali nel caricamento della betoniera	MEDIO	No	No
Elettrocuzione nell'uso di attrezzatura elettrica portatile	BASSO	No	No
Dermatosi per contatto con il cemento	BASSO	No	No
Rumore nell'uso della betoniera a bicchiere	MEDIO	Si	Si

1. Stritolamento per avvio spontaneo della betoniera
- la betoniera è dotata di dispositivo conto l'avviamento spontaneo
 - i pulsanti sono incassati nella pulsantiera

2. Caduta di materiali dall'alto in genere
- le maestranze indossano elmetto di protezione
 - nessuno opera nelle zone sottostante ai luoghi di lavoro con pericolo di caduta di materiali dall'alto
 - nel caso di persistenza del pericolo, la zona sottostante viene perimetrata
 - nel caso in cui il mezzo sia installato sotto luoghi di lavoro, sarà realizzata idonea tettoia

3. Cesoioamento causato dalle razze del volante
- il volante dispone di raggi accecati

4. Colpi e impatti da parte del bicchiere della betoniera
- il pedale di sblocco è munito di protezione

5. Contatto con gli organi in movimento della betoniera
- lo sportello del vano motore dispone di chiusura a chiave
 - la corona del bicchiere è protetta da apposito carter
 - gli operatori non indossano indumenti che possono impigliarsi
 - durante l'uso gli elementi di protezione non sono disattivati o rimossi
 - la pulizia interna del bicchiere è effettuata a betoniera spenta

6. Danni spino dorsali nel caricamento della betoniera
- i lavoratori vengono formati e informati sull'uso del badile
 - si utilizzano sacchi di peso non superiori a 25 kg (15 per le donne) e per pesi maggiori i sacchi , prima di sollevarli, vengono tagliati a metà

7. Elettrocuzione nell'uso di attrezzatura elettrica portatile
- i cavi di alimentazione hanno resistenza alla penetrazione ip 44
 - l'attrezzo viene collegato all'impianto di terra e l'impianto di alimentazione è dotato di salvavita

8. Dermatosi per contatto con il cemento
- le maestranze utilizzano guanti di uso generale

9. Rumore nell'uso della betoniera a bicchiere

Il rischio si trasmette all'ambiente esterno e si diffonde alle fasi concomitanti

- la betoniera è dotata di carter insonorizzante
- gli operatori che lavorano in vicinanza della betoniera utilizzano tappi auricolari
- la betoniera è posizionata lontano dalla zona di lavoro
- la betoniera è in funzione per il tempo strettamente necessario

Elenco dei dispositivi di protezione individuale utilizzati

Tutti i lavoratori presenti in cantiere indossano la tuta da lavoro, le scarpe antinfortunistiche, l'elmetto ed i guanti di uso generale (DPI standard). Per ogni singola fase di lavoro i lavoratori integreranno i dpi standard con quelli ivi indicati.

MAC.018 - Escavatore

Mezzo semovente che dispone di benna per l'esecuzione di scavi in genere a sezione ristretta, per regolarizzare scarpate o anche per i lavori di demolizione

Misure organizzative

- PRIMA DELL'UTILIZZO:
- controllare la presenza di strutture con pericolo imminente di crollo;
 - controllare la presenza di terreno cedevole;
 - controllare il coretto attacco della benna e le connessioni dei tubi;
 - controllare l'efficienza dei comandi;
 - verificare di un rollbar o di una robusta cabina

- DURANTE L'UTILIZZO:
- segnalare l'operatività del mezzo col girofaro;
 - non ammettere a bordo della macchina altre persone;
 - mantenere sgombra e pulita la cabina;
 - mantenere stabile il mezzo durante la demolizione;
 - nelle fasi di inattività anche temporanea tenere a distanza di sicurezza il braccio dai lavoratori;
 - prima di scendere dal mezzo, azionare il dispositivo di blocco dei comandi;
 - durante i rifornimenti di carburante spegnere il motore e non fumare;

- DOPO L'UTILIZZO:
- posizionare correttamente la macchina abbassando il braccio a terra, azionando il blocco comandi ed il freno di stazionamento;
 - pulire gli organi di comando;
 - eseguire le operazioni di revisione e manutenzione
 - segnalare eventuali malfunzionamenti

Procedure di utilizzo

- PRIMA DELL'UTILIZZO
- controllo dei percorsi, delle luci, dei dispositivi luminosi ed acustici di segnalazione

- DURANTE L'UTILIZZO
- nell'area del cantiere segnalare l'operatività del mezzo col girofaro

- DOPO L'UTILIZZO
- abbassare la benna, azionare il freno di stazionamento ed inserire il blocco comandi per posizionare la macchina

Elenco dei rischi e relative misure preventive e protettive

Descrizione rischio	Valutazione rischio	Si trasmette all'esterno	Si diffonde alle fasi concomitanti
Caduta di materiale dalla benna del mezzo	ALTO	No	No
Inalazioni di fumi di scarico di mezzi atti movimenti a terra	MOLTO BASSO	No	No
Incendio del mezzo durante il rifornimento	BASSO	No	No
Intercettazione di linee elettriche interraste	MEDIO	No	No
Investimento o colpi a persone da parte del mezzo	MOLTO BASSO	No	No
Ribaltamento del mezzo	MEDIO	No	No
Rottura dei tubi in pressione del mezzo	BASSO	No	No
Rumore nell'uso di mezzi atti a movimenti di terra	MEDIO	No	No

1. Caduta di materiale dalla benna del mezzo
- nessuna persona si trova nel raggio di azione del mezzo
 - il mezzo è munito di cabina metallica

2. Inalazioni di fumi di scarico di mezzi atti movimenti a terra
- il personale a terra si mantiene ad adeguata distanza
 - il personale a terra utilizza apposite maschere

3. Incendio del mezzo durante il rifornimento
- l'operazione di rifornimento è eseguita a motore spento ed è vietato fumare

4. Intercettazione di linee elettriche interraste
- in presenza di linee elettriche, la linea viene segnalata e viene mantenuta una distanza minima di 1,5 m
 - prima dell'inizio dello scavo viene verificata la presenza di linee elettriche

5. Investimento o colpi a persone da parte del mezzo
- nessuna persona si trova nel raggio di azione del mezzo

6. Ribaltamento del mezzo
- il mezzo dispone di apposita cabina
- il mezzo non opera oltre la pendenza massima e si mantiene a distanza adeguata dallo scavo

7. Rottura dei tubi in pressione del mezzo
- sul mezzo viene eseguita l'ordinaria manutenzione
- in caso di perdita di pressione le operazioni vengono sospese e viene segnalata l'anomalia al capo cantiere

8. Rumore nell'uso di mezzi atti a movimenti di terra
- il mezzo è dotato di cabina insonorizzata
- il personale a terra che opera in vicinanza del mezzo utilizza cuffie o tappi auricolari
- durante le fasi di inattività il motore viene spento

Elenco dei dispositivi di protezione individuale utilizzati

Tutti i lavoratori presenti in cantiere indossano la tuta da lavoro, le scarpe antinfortunistiche, l'elmetto ed i guanti di uso generale (DPI standard). Per ogni singola fase di lavoro i lavoratori integreranno i dpi standard con quelli ivi indicati.

MAC.023 - Gru a torre senza cabina

Attrezzo utilizzato per elevare in quota grossi carichi e composto da una torre rotante e da un braccio su cui scorre il carrello di carico

Misure organizzative

Eseguire la recinzione di delimitazione della base della gru

Procedure di utilizzo

PRIMA DELL'UTILIZZO
- controllo che la base d'appoggio sia stabile e che il terreno non abbia subito cedimenti
- verifica del funzionamento della pulsantiera, del giusto avvolgimento della fune per il sollevamento, del funzionamento del freno di rotazione

DURANTE L'UTILIZZO
- utilizzare il segnalatore acustico per avvisare l'inizio della manovra e non superare le portate indicate nei cartelli
- evitare le aree di lavoro ed i passaggi durante lo spostamento dei carichi
- scollegare elettricamente la gru durante le pause

DOPO L'UTILIZZO
- scollegare la gru elettricamente

Verifiche da attuare

PRIMA DELL'UTILIZZO
- è accompagnato da libretto
- è accompagnato dai documenti di verifica periodica
- è accompagnato da richiesta di omologazione
- è accompagnato dai documenti di verifica delle funi
- i ganci sono provvisti di chiusura all'imbocco
- i ganci espongono la portata massima
- sono esposti i cartelli di portata massima
- la zona di ingombro della base rotante è delimitata

DURANTE L'UTILIZZO
- il sollevamento di laterizio e ghiaia è fatto con benne e cassoni
- il braccio non sorvola zone esterne al cantiere
- la distanza dalle linee elettriche è maggiore di 5 mt

Elenco dei rischi e relative misure preventive e protettive

Descrizione rischio	Valutazione rischio	Si trasmette all'esterno	Si diffonde alle fasi concomitanti
Caduta di materiali dalla gru a torre	ALTO	Si	Si
Contatto della gru o del carico della gru a torre con persone	MEDIO	No	Si
Crollo o ribaltamento della gru a torre	ALTO	Si	Si
Elettrocuzione nell'uso della gru a torre	MEDIO	No	No

Rottura delle funi della gru	MEDIO	Si	Si
Sganciamento del carico della gru	ALTO	Si	Si

1. Caduta di materiali dalla gru a torre

Il rischio si trasmette all'ambiente esterno e si diffonde alle fasi concomitanti

- gli accessori di sollevamento, quali imbragature e cassoni, sono scelti in funzione del materiale da sollevare
- l'imbragatura è eseguita da personale esperto
- l'elevazione del carico inizia solo dopo che il personale a terra è in posizione sicura
- in vicinanza della gru sono apposti cartelli che indicano la presenza di carichi sospesi
- un capomanovra guida il manovratore in caso di impedimento visivo
- le postazioni fisse sotto il raggio di manovra della gru sono protette da tettoie
- il braccio della gru non sorvola zone esterne al cantiere

2. Contatto della gru o del carico della gru a torre con persone

Il rischio si diffonde alle fasi concomitanti

- la gru è manovrata da personale esperto
- la gru dispone di avvisatore acustico e di dispositivo di frenatura
- la zona di rotazione del contrappeso è recintata
- le funi, al momento del carico, sono mantenute in verticale
- l'elevazione del carico inizia solo dopo che il personale a terra è in posizione sicura

3. Crollo o ribaltamento della gru a torre

Il rischio si trasmette all'ambiente esterno e si diffonde alle fasi concomitanti

- la gru è installata da personale esperto e secondo le indicazioni del costruttore
- i contrappesi sono sistemati secondo le indicazioni del produttore
- la gru è dotata di dispositivo di bloccaggio in caso di superamento del carico o del momento massimo
- sul braccio sono visibili le indicazioni di portata massima
- la portata della gru è congrua rispetto al lavoro da compiere
- in caso di forte vento il dispositivo di rotazione è sbloccato
- prima dell'installazione è verificata la portanza del terreno

4. Elettrocuzione nell'uso della gru a torre
- la gru è collegata all'impianto di terra
- i cavi di alimentazione sono protetti con canaline o con assito
- i cavi di alimentazione hanno indice di penetrazione non inferiore a ip44
- la gru dispone di interruttore di emergenza
- è disponibile un estintore a CO2
- il mezzo opera a distanza superiore a quanto indicato nell'allegato IX del T.U.

5. Rottura delle funi della gru

Il rischio si trasmette all'ambiente esterno e si diffonde alle fasi concomitanti

- la gru è dotata di dispositivo di bloccaggio in caso di superamento del carico o del momento massimo
- le funi sono verificate trimestralmente

6. Sganciamento del carico della gru

Il rischio si trasmette all'ambiente esterno e si diffonde alle fasi concomitanti

- i ganci sono dotati di chiusura degli imbocchi e di indicazione della portata massima
- l'imbragatura è eseguita da personale esperto
- la gru è dotata di dispositivo di blocco del carico in caso di mancanza di energia

Elenco dei dispositivi di protezione individuale utilizzati

Tutti i lavoratori presenti in cantiere indossano la tuta da lavoro, le scarpe antinfortunistiche, l'elmetto ed i guanti di uso generale (DPI standard). Per ogni singola fase di lavoro i lavoratori integreranno i dpi standard con quelli ivi indicati.

MAC.024 - Gru su rotaie senza cabina

Attrezzo utilizzato per elevare in quota grossi carichi e composto da una torre rotante e da un braccio su cui scorre il carrello di carico

Procedure di utilizzo

PRIMA DELL'UTILIZZO

- controllo che la base d'appoggio sia stabile e che il terreno non abbia subito cedimenti
- verifica del funzionamento della pulsantiera, del giusto avvolgimento della fune per il sollevamento, del funzionamento del freno di rotazione

DURANTE L'UTILIZZO

- utilizzare il segnalatore acustico per avvisare l'inizio della manovra e non superare le portate indicate nei cartelli
- evitare le aree di lavoro ed i passaggi durante lo spostamento dei carichi
- scollegare elettricamente la gru durante le pause

DOPO L'UTILIZZO

- scollegare la gru elettricamente

Verifiche da attuare

PRIMA DELL'UTILIZZO

- è accompagnato da libretto
- è accompagnato dai documenti di verifica periodica
- è accompagnato da richiesta di omologazione
- è accompagnato dai documenti di verifica delle funi
- i ganci sono provvisti di chiusura all'imbocco
- sono esposti i cartelli di portata massima
- la zona di ingombro della base rotante è delimitata
- le rotaie sono delimitate

DURANTE L'UTILIZZO

- il sollevamento di laterizio e ghiaia è fatto con benne e cassoni
- il braccio non sorvola zone esterne al cantiere
- la distanza dalle linee elettriche è maggiore di 5 mt

Elenco dei rischi e relative misure preventive e protettive

Descrizione rischio	Valutazione rischio	Si trasmette all'esterno	Si diffonde alle fasi concomitanti
Contatto della gru o del carico della gru a torre con persone	MEDIO	No	Si
Elettrocuzione nell'uso della gru a torre	MEDIO	No	No
Investimento di persone nell'uso della gru su rotaie	MOLTO BASSO	No	Si
Rottura delle funi della gru	MEDIO	Si	Si
Sganciamento del carico della gru	ALTO	Si	Si
Caduta di materiali dalla gru a torre	ALTO	Si	Si
Crollo o ribaltamento della gru su rotaie	ALTO	Si	Si

1. Contatto della gru o del carico della gru a torre con persone

Il rischio si diffonde alle fasi concomitanti

- la gru è manovrata da personale esperto
- la gru dispone di avvisatore acustico e di dispositivo di frenatura
- la zona di rotazione del contrappeso è recintata
- le funi, al momento del carico, sono mantenute in verticale
- l'elevazione del carico inizia solo dopo che il personale a terra è in posizione sicura

2. Elettrocuzione nell'uso della gru a torre

- la gru è collegata all'impianto di terra
- i cavi di alimentazione sono protetti con canaline o con assito
- i cavi di alimentazione hanno indice di penetrazione non inferiore a ip44
- la gru dispone di interruttore di emergenza
- è disponibile un estintore a CO2
- il mezzo opera a distanza superiore a quanto indicato nell'allegato IX del T.U.

3. Investimento di persone nell'uso della gru su rotaie

Il rischio si diffonde alle fasi concomitanti

- le rotaie sono protette da parapetto avente altezza non minore di un metro

4. Rottura delle funi della gru

Il rischio si trasmette all'ambiente esterno e si diffonde alle fasi concomitanti

- la gru è dotata di dispositivo di bloccaggio in caso di superamento del carico o del momento massimo
- le funi sono verificate trimestralmente

5. Sganciamento del carico della gru

Il rischio si trasmette all'ambiente esterno e si diffonde alle fasi concomitanti

- i ganci sono dotati di chiusura degli imbocchi e di indicazione della portata massima
- l'imbragatura è eseguita da personale esperto
- la gru è dotata di dispositivo di blocco del carico in caso di mancanza di energia

6. Caduta di materiali dalla gru a torre

Il rischio si trasmette all'ambiente esterno e si diffonde alle fasi concomitanti

- gli accessori di sollevamento, quali imbragature e cassoni, sono scelti in funzione del materiale da sollevare
- l'imbragatura è eseguita da personale esperto
- l'elevazione del carico inizia solo dopo che il personale a terra è in posizione sicura
- in vicinanza della gru sono apposti cartelli che indicano la presenza di carichi sospesi
- un capomanovra guida il manovratore in caso di impedimento visivo
- le postazioni fisse sotto il raggio di manovra della gru sono protette da tettoie
- il braccio della gru non sorvola zone esterne al cantiere

7. Crollo o ribaltamento della gru su rotaie

Il rischio si trasmette all'ambiente esterno e si diffonde alle fasi concomitanti

- la gru è installata da personale esperto e secondo le indicazioni del costruttore
- i contrappesi sono sistemati secondo le indicazioni del produttore
- la gru è dotata di dispositivo di bloccaggio in caso di superamento del carico o del momento massimo
- sul braccio sono visibili le indicazioni di portata massima
- la gru dispone a fine corsa di tamponi di arresto ammortizzati
- la gru è dotata di dispositivo di blocco motore di fine corsa
- la portata della gru è congrua con il lavoro da compiere
- se il terreno non ha sufficiente portanza, le rotaie sono montate su ripartitori in c.a.
- le rotaie sono montate rettilinee e parallele e su superficie piana
- in caso di forte vento il dispositivo di rotazione è sbloccato
- prima dell'installazione è verificata la portanza del terreno

Elenco dei dispositivi di protezione individuale utilizzati

Tutti i lavoratori presenti in cantiere indossano la tuta da lavoro, le scarpe antinfortunistiche, l'elmetto ed i guanti di uso generale (DPI standard). Per ogni singola fase di lavoro i lavoratori integreranno i dpi standard con quelli ivi indicati.

MAC.030 - Miniscavatore

Escavatore di piccole dimensioni che dispone di benna per l'esecuzione di scavi anche in luoghi ristretti

Procedure di utilizzo

PRIMA DELL'UTILIZZO

- controllo dei percorsi, delle luci, dei dispositivi luminosi ed acustici di segnalazione

DURANTE L'UTILIZZO

- nell'area del cantiere segnalare l'operatività del mezzo col girofaro

DOPO L'UTILIZZO

- abbassare la benna, azionare il freno di stazionamento ed inserire il blocco comandi per posizionare la macchina

Elenco dei rischi e relative misure preventive e protettive

Descrizione rischio	Valutazione rischio	Si trasmette all'esterno	Si diffonde alle fasi

			concomitanti
Caduta di materiale dalla benna del mezzo	ALTO	No	No
Inalazioni di fumi di scarico di mezzi atti movimenti a terra	MOLTO BASSO	No	No
Incendio del mezzo durante il rifornimento	BASSO	No	No
Intercettazione di linee elettriche interrate	MEDIO	No	No
Investimento o colpi a persone da parte del mezzo	MOLTO BASSO	No	No
Ribaltamento del mezzo	MEDIO	No	No
Rottura dei tubi in pressione del mezzo	BASSO	No	No
Rumore nell'uso di mezzi atti a movimenti di terra	MEDIO	No	No
Ribaltamento del miniescavatore durante il carico/scarico su autocarro	ALTO	No	No

1. Caduta di materiale dalla benna del mezzo

- nessuna persona si trova nel raggio di azione del mezzo

- il mezzo è munito di cabina metallica
2. Inalazioni di fumi di scarico di mezzi atti movimenti a terra

- il personale a terra si mantiene ad adeguata distanza

- il personale a terra utilizza apposite maschere
3. Incendio del mezzo durante il rifornimento

- l'operazione di rifornimento è eseguita a motore spento ed è vietato fumare
4. Intercettazione di linee elettriche interrate

- in presenza di linee elettriche, la linea viene segnalata e viene mantenuta una distanza minima di 1,5 m

- prima dell'inizio dello scavo viene verificata la presenza di linee elettriche
5. Investimento o colpi a persone da parte del mezzo

- nessuna persona si trova nel raggio di azione del mezzo
6. Ribaltamento del mezzo

- il mezzo dispone di apposita cabina

- il mezzo non opera oltre la pendenza massima e si mantiene a distanza adeguata dallo scavo
7. Rottura dei tubi in pressione del mezzo

- sul mezzo viene eseguita l'ordinaria manutenzione

- in caso di perdita di pressione le operazioni vengono sospese e viene segnalata l'anomalia al capo cantiere
8. Rumore nell'uso di mezzi atti a movimenti di terra

- il mezzo è dotato di cabina insonorizzata

- il personale a terra che opera in vicinanza del mezzo utilizza cuffie o tappi auricolari

- durante le fasi di inattività il motore viene spento
9. Ribaltamento del miniescavatore durante il carico/scarico su autocarro

- le pedane dispongono di guida laterali

- la rampa ha la superfice di materiale antiscivolo

- le rampe dispongono di dispositivo di fissaggio al cassone

- le rampe hanno una pendenza massima del 30%

- durante la fase di carico e scarico vengono utilizzate apposite pedane

- l'autocarro è fermo su superfice piana

- il minisecavatore è posizionato in linea con le rampe

Elenco dei dispositivi di protezione individuale utilizzati

Tutti i lavoratori presenti in cantiere indossano la tuta da lavoro, le scarpe antinfortunistiche, l'elmetto ed i guanti di uso generale (DPI standard). Per ogni singola fase di lavoro i lavoratori integreranno i dpi standard con quelli ivi indicati.

MAC.032 - Pala meccanica

Mezzo semovente utilizzato in genere per gli scavi di sbancamento e dotato di pala anteriore

Procedure di utilizzo

PRIMA DELL'UTILIZZO

- controllo dei percorsi, delle luci, dei dispositivi luminosi ed acustici di segnalazione

DURANTE L'UTILIZZO

- nell'area del cantiere segnalare l'operatività del mezzo col girofaro
- non usare la benna per trasportare persone

DOPO L'UTILIZZO

- abbassare la benna, azionare il freno di stazionamento ed inserire il blocco comandi per posizionare la macchina

Elenco dei rischi e relative misure preventive e protettive

Descrizione rischio	Valutazione rischio	Si trasmette all'esterno	Si diffonde alle fasi concomitanti
Caduta di materiale dalla benna del mezzo	ALTO	No	No
Inalazioni di fumi di scarico di mezzi atti movimenti a terra	MOLTO BASSO	No	No
Incendio del mezzo durante il rifornimento	BASSO	No	No
Investimento o colpi a persone da parte del mezzo	MOLTO BASSO	No	No
Ribaltamento del mezzo	MEDIO	No	No
Rumore nell'uso di mezzi atti a movimenti di terra	MEDIO	No	No

1. Caduta di materiale dalla benna del mezzo

- nessuna persona si trova nel raggio di azione del mezzo

- il mezzo è munito di cabina metallica
2. Inalazioni di fumi di scarico di mezzi atti movimenti a terra

- il personale a terra si mantiene ad adeguata distanza

- il personale a terra utilizza apposite maschere
3. Incendio del mezzo durante il rifornimento

- l'operazione di rifornimento è eseguita a motore spento ed è vietato fumare
4. Investimento o colpi a persone da parte del mezzo

- nessuna persona si trova nel raggio di azione del mezzo
5. Ribaltamento del mezzo

- il mezzo dispone di apposita cabina

- il mezzo non opera oltre la pendenza massima e si mantiene a distanza adeguata dallo scavo
6. Rumore nell'uso di mezzi atti a movimenti di terra

- il mezzo è dotato di cabina insonorizzata

- il personale a terra che opera in vicinanza del mezzo utilizza cuffie o tappi auricolari

- durante le fasi di inattività il motore viene spento

Elenco dei dispositivi di protezione individuale utilizzati

Tutti i lavoratori presenti in cantiere indossano la tuta da lavoro, le scarpe antinfortunistiche, l'elmetto ed i guanti di uso generale (DPI standard). Per ogni singola fase di lavoro i lavoratori integreranno i dpi standard con quelli ivi indicati.

MAC.033 - Piattaforma aerea su autocarro o semovente

Automezzo dotato di braccio telescopico o a pantografo con cestello utilizzato per lavori in altezza

Procedure di utilizzo

PRIMA DELL'UTILIZZO

- verificare i dispositivi di sicurezza degli organi in movimento, delle luci e del girofaro
- verificare i percorsi

DURANTE L'UTILIZZO

- in prossimità di posti di lavoro transitare a passo d'uomo ed adeguare la velocità entro i limiti stabiliti in cantiere

DOPO L'UTILIZZO

- cura del mezzo con pulizia accurata, degli organi di scarico e degli organi di comando

Verifiche da attuare

PRIMA DELL'UTILIZZO
- la zona di lavoro è delimitata

Elenco dei rischi e relative misure preventive e protettive

Descrizione rischio	Valutazione rischio	Si trasmette all'esterno	Si diffonde alle fasi concomitanti
Caduta dall'alto da mezzi autosollevanti	MEDIO	No	No
Caduta di materiali dall'alto della piattaforma aerea	MEDIO	No	Si
Contatto con persone nell'uso della piattaforma aerea	MOLTO BASSO	No	No
Contatto della piattaforma aerea con linee elettriche	MOLTO BASSO	No	No
Crollo improvviso della torretta della piattaforma aerea	MOLTO BASSO	No	No
Inalazioni di fumi nell'uso della piattaforma aerea	MOLTO BASSO	No	Si
Incidenti della piattaforma aerea con altri mezzi	MEDIO	No	Si
Ribaltamento della piattaforma aerea	MEDIO	No	Si

1. Caduta dall'alto da mezzi autosollevanti
- il mezzo dispone di parapetto regolamentare
- l'operatore opera esclusivamente all'interno del parapetto

2. Caduta di materiali dall'alto della piattaforma aerea

Il rischio si diffonde alle fasi concomitanti

- nessuna persona si trova nel raggio di azione della piattaforma
- le maestranze indossano elmetto protettivo

3. Contatto con persone nell'uso della piattaforma aerea
- nessuna opera nel raggio di azione del mezzo
- la zona di sicurezza è delimitata

4. Contatto della piattaforma aerea con linee elettriche
- la torretta opera a distanza superiore a quella indicata dall'allegato IX del T.U.
- la torretta è realizzata in vetroresina

5. Crollo improvviso della torretta della piattaforma aerea
- la piattaforma è dotata di pompa supplementare per la discesa di emergenza

6. Inalazioni di fumi nell'uso della piattaforma aerea

Il rischio si diffonde alle fasi concomitanti

- la piattaforma è posizionata in modo da non dirigere i fumi verso i lavoratori

7. Incidenti della piattaforma aerea con altri mezzi

Il rischio si diffonde alle fasi concomitanti

- la zona di intervento è idoneamente segnalata e transennata

8. Ribaltamento della piattaforma aerea

Il rischio si diffonde alle fasi concomitanti

- lungo i percorsi vengono verificate le pendenze, la presenza di buche profonde e la portanza
- la piattaforma è dotata di dispositivi di blocco per mancanza di stabilizzatori
- la piattaforma è dotata di bolla per il posizionamento in piano del mezzo
- prima del posizionamento vengono verificati i luoghi di intervento

Elenco dei dispositivi di protezione individuale utilizzati

Tutti i lavoratori presenti in cantiere indossano la tuta da lavoro, le scarpe antinfortunistiche, l'elmetto ed i guanti di uso generale (DPI standard). Per ogni singola fase di lavoro i lavoratori integreranno i dpi standard con quelli ivi indicati.

Elenco delle sostanze

E' previsto l'uso delle seguenti sostanze pericolose:

- 1. Adesivo epossidico per placaggi metallici
- 2. Adesivo universale acrilico
- 3. Cemento
- 4. Colla per pavimenti e rivestimenti
- 5. Guaina bitumosa
- 6. Malta bicomponente elastica
- 7. Pittura acrilica per esterni
- 8. Pittura colorata all'acqua per interni
- 9. Trattamento idrorepellente a base siliconica

SOS.008 - Adesivo epossidico per placaggi metallici

Adesivo epossidico per rinforzi strutturali.
Sono prodotti con potere corrosivo.

Procedure di utilizzo

In caso di spruzzi negli occhi o nelle mucose, risciacquare a fondo con acqua calda e recarsi immediatamente dal medico.
Nel caso che la preparazione e l'applicazione del prodotto si effettui in ambienti chiusi, provvedere ad un'efficace ventilazione ed aspirazione dei vapori, ove non sia possibile è obbligatorio l'uso di maschere con filtri protettivi adatti.

Elenco dei rischi e relative misure preventive e protettive

Descrizione rischio	Valutazione rischio	Si trasmette all'esterno	Si diffonde alle fasi concomitanti
Contatto con agenti corrosivi	MOLTO BASSO	No	No
Inalazione di prodotti tossici in genere	MOLTO BASSO	No	Si

1. Contatto con agenti corrosivi
- le maestranze fanno uso di guanti, occhiali e tuta adatti al tipo di agente

2. Inalazione di prodotti tossici in genere

Il rischio si diffonde alle fasi concomitanti

- le maestranze fanno uso di idonee mascherine
- nell'uso in locali chiusi, i medesimi i locali vengono accuratamente aerati

Elenco dei dispositivi di protezione individuale utilizzati

Tutti i lavoratori presenti in cantiere indossano la tuta da lavoro, le scarpe antinfortunistiche, l'elmetto ed i guanti di uso generale (DPI standard). Per ogni singola fase di lavoro i lavoratori integreranno i dpi standard con quelli ivi indicati.

SOS.010 - Adesivo universale acrilico

Adesivo a base acrilica idoneo per incollare e fissare molteplici tipologie di materiale.

Procedure di utilizzo

Evitare il contatto diretto con la pelle. Nel caso sciacquare con abbondante acqua.
Non disperdere nell'ambiente i contenitori vuoti.

Elenco dei rischi e relative misure preventive e protettive

Descrizione rischio	Valutazione rischio	Si trasmette all'esterno	Si diffonde alle fasi concomitanti
Contatto della pelle o degli occhi con agenti irritanti	MOLTO	No	No

	BASSO		

1. Contatto della pelle o degli occhi con agenti irritanti
- le maestranze fanno uso di appositi guanti e occhiali
- in lavori entro locali chiusi i medesimi vengono costantemente aerati

Elenco dei dispositivi di protezione individuale utilizzati

Tutti i lavoratori presenti in cantiere indossano la tuta da lavoro, le scarpe antinfortunistiche, l'elmetto ed i guanti di uso generale (DPI standard). Per ogni singola fase di lavoro i lavoratori integreranno i dpi standard con quelli ivi indicati.

SOS.018 - Cemento

Legante idraulico utilizzato come base per le malte cementizie e calcestruzzo.
La sua basicità (ph 12) causa dermatiti da contatto anche gravi.
La presenza di slice può provocare irritazione alle vie respiratorie. L'inalazione frequente del cemento per un lungo periodo di tempo aumenta il rischio di insorgenza di malattie polmonari.

Procedure di utilizzo

In caso di contatto con gli occhi non strofinare gli occhi per evitare possibili danni causati dallo sfregamento.
lavare abbondantemente con acqua.

Elenco dei rischi e relative misure preventive e protettive

Descrizione rischio	Valutazione rischio	Si trasmette all'esterno	Si diffonde alle fasi concomitanti
Dermatosi per contatto con il cemento	BASSO	No	No
Inalazione di polveri di cemento durante l'impasto	BASSO	No	No

1. Dermatosi per contatto con il cemento
- le maestranze utilizzano guanti di uso generale

2. Inalazione di polveri di cemento durante l'impasto
- durante le operazioni di svuotamento dei sacchi gli operatori fanno uso di mascherine
- le maestranze evitano lo scuotimento dei sacchi di cemento

Elenco dei dispositivi di protezione individuale utilizzati

Tutti i lavoratori presenti in cantiere indossano la tuta da lavoro, le scarpe antinfortunistiche, l'elmetto ed i guanti di uso generale (DPI standard). Per ogni singola fase di lavoro i lavoratori integreranno i dpi standard con quelli ivi indicati.

SOS.021 - Colla per pavimenti e rivestimenti

Premiscelato monocomponente composto da cemento e sabbie di granulometria selezionata, speciali additivi e cellulosa, utilizzato per incollare piastrelle.

Procedure di utilizzo

In caso di inalazione di elevate quantità di polveri portare il soggetto in luogo aperto e ventilato. In caso di malessere consultare un medico.
In caso di contatto con la pelle Lavare abbondantemente con acqua e sapone neutro le aree del corpo che sono venute a contatto con il prodotto; in caso di irritazioni, consultare un medico.
In caso di contatto con gli occhi non strofinare, irrigare immediatamente e abbondantemente con acqua fresca, consultare un medico.
In caso di forte ingestione sciacquare con acqua abbondante e consultare un medico.

Elenco dei rischi e relative misure preventive e protettive

Descrizione rischio	Valutazione rischio	Si trasmette all'esterno	Si diffonde alle fasi concomitanti
Contatto della pelle o degli occhi con agenti irritanti	MOLTO BASSO	No	No

1. Contatto della pelle o degli occhi con agenti irritanti
- le maestranze fanno uso di appositi guanti e occhiali

- in lavori entro locali chiusi i medesimi vengono costantemente aerati

Elenco dei dispositivi di protezione individuale utilizzati

Tutti i lavoratori presenti in cantiere indossano la tuta da lavoro, le scarpe antinfortunistiche, l'elmetto ed i guanti di uso generale (DPI standard). Per ogni singola fase di lavoro i lavoratori integreranno i dpi standard con quelli ivi indicati.

SOS.027 - Guaina bitumosa

Emulsione bitumosa su strati di fibre di poliestere

Procedure di utilizzo

Il bitume è una sostanza cancerogena e pertanto sono obbligatori l'uso di tute, guanti e mascherine. In caso di contatto con occhi, raffreddare la parte con abbondante acqua per almeno 5 minuti . Consultare immediatamente un medico. Nel caso in cui il prodotto caldo entri accidentalmente in contatto con la pelle, immergere immediatamente la parte lesa sotto acqua corrente fredda per almeno 10 minuti. In caso irritazione per esposizione ad elevate concentrazione di fumi, trasportare il colpito in atmosfera non inquinata. Consultare un medico

Elenco dei rischi e relative misure preventive e protettive

Descrizione rischio	Valutazione rischio	Si trasmette all'esterno	Si diffonde alle fasi concomitanti
Contatto con bitume	MOLTO BASSO	No	Si

1. Contatto con bitume

Il rischio si diffonde alle fasi concomitanti

- le maestranze fanno uso di appositi guanti, tute e occhiali e mascherina
- la zona è inibita ai non addetti
- in caso di contatto con la pelle, la zona viene lavata con acqua e appositi saponi

Elenco dei dispositivi di protezione individuale utilizzati

Tutti i lavoratori presenti in cantiere indossano la tuta da lavoro, le scarpe antinfortunistiche, l'elmetto ed i guanti di uso generale (DPI standard). Per ogni singola fase di lavoro i lavoratori integreranno i dpi standard con quelli ivi indicati.

SOS.6078 - Malta bicomponente elastica

Malta cementizia bicomponente elastica

Procedure di utilizzo

Il prodotto può provocare irritazioni della pelle (dermatosi). Indossare indumenti di protezione (guanti e occhiali). Prima di iniziare il lavoro, spalmare crema di protezione sulle mani. In caso di contatto con gli occhi o con le mucose, sciacquare a fondo con acqua tiepida e pulita, quindi recarsi subito dal medico.

Elenco dei rischi e relative misure preventive e protettive

Descrizione rischio	Valutazione rischio	Si trasmette all'esterno	Si diffonde alle fasi concomitanti
Contatto della pelle o degli occhi con agenti irritanti	MOLTO BASSO	No	No
Inquinamento falde per uso di additivi	MOLTO BASSO	No	No

1. Contatto della pelle o degli occhi con agenti irritanti

- le maestranze fanno uso di appositi guanti e occhiali
- in lavori entro locali chiusi i medesimi vengono costantemente aerati

2. Inquinamento falde per uso di additivi

- il prodotto non viene a contatto con canalizzazioni o corsi d'acqua o falde freatiche
- i contenitori vuoti sono smaltiti mediante appositi servizio

Elenco dei dispositivi di protezione individuale utilizzati

Tutti i lavoratori presenti in cantiere indossano la tuta da lavoro, le scarpe antinfortunistiche, l'elmetto ed i guanti di uso generale (DPI standard). Per ogni singola fase di lavoro i lavoratori integreranno i dpi standard con quelli ivi indicati.

SOS.034 - Pittura acrilica per esterni

Pittura colorata a base di resine acriliche in dispersione d'acqua e cariche minerali micronizzate per la decorazione di facciate in calcestruzzo, intonaco e supporti minerali in genere.

Procedure di utilizzo

Prodotto senza particolare tossicità. Comunque durante l'uso indossare guanti e proteggere gli occhi.

Elenco dei rischi e relative misure preventive e protettive

Descrizione rischio	Valutazione rischio	Si trasmette all'esterno	Si diffonde alle fasi concomitanti
Contatto della pelle o degli occhi con agenti irritanti	MOLTO BASSO	No	No

1. Contatto della pelle o degli occhi con agenti irritanti

- le maestranze fanno uso di appositi guanti e occhiali
- in lavori entro locali chiusi i medesimi vengono costantemente aerati

Elenco dei dispositivi di protezione individuale utilizzati

Tutti i lavoratori presenti in cantiere indossano la tuta da lavoro, le scarpe antinfortunistiche, l'elmetto ed i guanti di uso generale (DPI standard). Per ogni singola fase di lavoro i lavoratori integreranno i dpi standard con quelli ivi indicati.

SOS.035 - Pittura colorata all'acqua per interni

Idropittura monocomponente contenente minerale e resina acril-siliconica, particolarmente indicata per la verniciatura traspirante.

Procedure di utilizzo

Prodotto a bassa tossicità. Proteggere comunque gli occhi e le mani e utilizzare mascherina monouso.

Elenco dei rischi e relative misure preventive e protettive

Descrizione rischio	Valutazione rischio	Si trasmette all'esterno	Si diffonde alle fasi concomitanti
Contatto della pelle o degli occhi con agenti irritanti	MOLTO BASSO	No	No

1. Contatto della pelle o degli occhi con agenti irritanti

- le maestranze fanno uso di appositi guanti e occhiali
- in lavori entro locali chiusi i medesimi vengono costantemente aerati

Elenco dei dispositivi di protezione individuale utilizzati

Tutti i lavoratori presenti in cantiere indossano la tuta da lavoro, le scarpe antinfortunistiche, l'elmetto ed i guanti di uso generale (DPI standard). Per ogni singola fase di lavoro i lavoratori integreranno i dpi standard con quelli ivi indicati.

SOS.044 - Trattamento idrorepellente a base siliconica

Prodotto a base di siliconi in solvente incolore, utilizzato in genere per la protezione delle strutture verticali contro l'azione della pioggia battente.

Procedure di utilizzo

La presenza in questi prodotti di solventi ed altre sostanze possono avere un effetto infiammatorio. Nel caso di applicazione in locali chiusi e di modesta cubatura, assicurare una idonea aerazione ed in generale osservare tutte le consuete norme che regolano la manipolazione e l'uso di sostanze contenenti solventi.

Elenco dei rischi e relative misure preventive e protettive

Descrizione rischio	Valutazione rischio	Si trasmette all'esterno	Si diffonde alle fasi concomitanti
Contatto della pelle o degli occhi con agenti irritanti	MOLTO BASSO	No	No

1. Contatto della pelle o degli occhi con agenti irritanti
- le maestranze fanno uso di appositi guanti e occhiali
- in lavori entro locali chiusi i medesimi vengono costantemente aerati

Elenco dei dispositivi di protezione individuale utilizzati

Tutti i lavoratori presenti in cantiere indossano la tuta da lavoro, le scarpe antinfortunistiche, l'elmetto ed i guanti di uso generale (DPI standard). Per ogni singola fase di lavoro i lavoratori integreranno i dpi standard con quelli ivi indicati.

1. Guanti in gomma antiacidi e solventi

Elenco dei DPI

Tutti i lavoratori presenti in cantiere indossano la tuta da lavoro, le scarpe antinfortunistiche, l'elmetto ed i guanti di uso generale (DPI standard).

E' inoltre previsto l'uso dei seguenti dispositivi di protezione individuale:

1. Cuffia auricolare
2. Gambali antitaglio
3. Grembiale per saldature
4. Guanti anticalore
5. Guanti antitaglio in pelle
6. Guanti antivibrazioni
7. Guanti dielettrici
8. Guanti in gomma antiacidi e solventi
9. Imbracatura di sicurezza
10. Maschera monouso con valvola per polveri e fumi
11. Maschera monouso per polveri e fumi
12. Maschera per saldatura
13. Occhiali in policarbonato
14. Scarpe isolanti
15. Schermo facciale in policarbonato
16. Semimaschera contro gas e vapori organici
17. Sovrapantaloni antitaglio

DPI.004 - Cuffia auricolare

Cuffia antirumore adatta ad utilizzo con altri dispositivi di protezione.

DPI.007 - Gambali antitaglio

Gambali in gomma naturale multistrato con suola antisdrucchiolo e protezione antitaglio sulla tibia e sul metatarso.

DPI.009 - Grembiale per saldature

Grembiale in pelle crosta per saldatura.

DPI.010 - Guanti anticalore

Guanti in crosta resistenti alle scintille incandescenti e al calore in genere.

DPI.011 - Guanti antitaglio in pelle

Guanti antitaglio in pelle fiore con rinforzo sul palmo.

DPI.012 - Guanti antivibrazioni

Guanti in pelle con protezione del polso, con doppio spessore sul palmo e imbottitura di assorbimento in grado di ridurre gli effetti della vibrazione. Resistenti al taglio e alle perforazioni.

DPI.014 - Guanti dielettrici

Guanti isolanti per lavori su parti in tensione (da utilizzarsi per tensioni inferiori alle massime supportate).

Procedure di utilizzo

Vengono utilizzate per tensioni inferiori alle massime supportate

DPI.015 - Guanti in gomma antiacidi e solventi

Guanti in lattice naturale o nitrile con cotone floccato interno con esterno antiscivolo. Resistenti agli acidi, ai solventi, ai prodotti caustici, ai tagli, alle abrasioni e alle perforazioni.

DPI.016 - Imbracatura di sicurezza

Imbracatura di sicurezza con bretelle e fasce gluteali, con fune di trattenuta e dispositivo di assorbimento di energia. La distanza di caduta libera è tale da ridurre al minimo l'effetto pendolo ed il punto di aggancio è al disotto degli ancoraggi. Ove ciò non sia possibile, vengono installati dei fermi sul bordo o viene utilizzato un secondo cordino.

Viene analizzato preventivamente lo spazio di caduta, che viene lasciato libero, tenendo conto dello scostamento laterale rispetto al punto di ancoraggio.
Le maestranze sono istruite sulle modalità di intervento per ridurre al minimo i danni da sospensione inerte.

DPI.021 - Maschera monouso con valvola per polveri e fumi

Mascherina monouso per polveri a bassa nocività e fumi, dotata di valvola che facilita l'espirazione. Classe di protezione FFP2S.

DPI.022 - Maschera monouso per polveri e fumi

Mascherina monouso per polveri a bassa nocività e fumi, classe di protezione FFP2S.

DPI.023 - Maschera per saldatura

Maschera in PVC con visiera in vetro temperato DIN 6 o IR/UV5, con adattatori per essere attaccata all'elmetto.

DPI.024 - Occhiali in policarbonato

Occhiali in policarbonato con schermi laterali adatto in presenza di polveri, schizzi e getti.

DPI.028 - Scarpe isolanti

Scarpe con suola impermeabile e isolante.

DPI.029 - Schermo facciale in policarbonato

Dispositivo in grado di proteggere da schizzi di sostanze chimiche.

DPI.030 - Semimaschera contro gas e vapori organici

Maschera a struttura integrata che consente di combinare più filtri in funzione della protezione che si desidera attuare.
Adatta per l'intercettazione di polveri, gas e vapori organici e non organici. Classe di protezione FFABEK1P2SL.

DPI.031 - Sovrapantaloni antitaglio

Realizzati con un tessuto imbottito con fibre sintetiche, disposte con una particolare stratificazione che arresta il movimento della lama nel momento del contatto.

Elenco dei rischi

1. Caduta da tetti e coperture
2. Caduta dal ponteggio a cavalletti
3. Caduta dal trabattello
4. Caduta dall'alto da mezzi autosollevanti
5. Caduta dall'alto dal ponteggio
6. Caduta dall'alto dalla scala doppia
7. Caduta dall'alto di puntelli e casseri
8. Caduta dall'alto nei lavori su serramenti pospicienti il vuoto
9. Caduta dall'alto nell'operazione di svuotamento entro il canale
10. Caduta dall'alto nell'uso di scale
11. Caduta dell'operatore nell'uso della pompa cls
12. Caduta di architravi o dei puntelli di sostegno
13. Caduta di materiale dal cassone del mezzo
14. Caduta di materiale dalla benna del mezzo
15. Caduta di materiali dal canale
16. Caduta di materiali dall'alto del ponteggio
17. Caduta di materiali dall'alto della piattaforma aerea
18. Caduta di materiali dall'alto in genere
19. Caduta di materiali dall'alto nei lavori di demolizione
20. Caduta di materiali dall'alto nell'uso di scale
21. Caduta di materiali dalla carriola o carrello
22. Caduta di materiali dalla gru a torre
23. Caduta di materiali e attrezzi dall'alto
24. Caduta di mattoni e altri materiali dall'alto
25. Caduta entro il vano scala
26. Caduta nel salire sul mezzo
27. Cadute a livello e scivolamenti nell'uso del ponteggio
28. Cadute a livello nell'uso della carriola o carrello
29. Cadute a livello nell'uso della sega circolare
30. Cadute a livello per inciampo negli assi della casseratura
31. Cadute a livello per inciampo nei lavori di demolizione
32. Cadute a livello per inciampo nella lavorazione dei ferri
33. Cadute dall'alto dal solaio (di travi e voltini) in demolizione
34. Cadute dall'alto in genere
35. Cadute dall'alto nella realizzazione/posa di solai
36. Cadute entro lo scavo
37. Cadute entro varchi del tetto (lucernari e simili)
38. Cadute per inciampo nell'armatura posata
39. Cedimento improvviso della casseratura per eccessiva spinta del cls
40. Cesoiamento causato dalle razze del volante
41. Cesoiamento nell'uso del piegaferri
42. Colpi alle mani nell'uso del martello
43. Colpi e impatti da parte del bicchiere della betoniera
44. Colpi e lacerazioni nell'uso del piccone
45. Colpi e schiacciamento causati dal carico dell'autogrù
46. Contatto con agenti corrosivi
47. Contatto con bitume
48. Contatto con gli organi in movimento della betoniera
49. Contatto con linee elettriche esterne
50. Contatto con linee elettriche nell'uso dell'autogrù
51. Contatto con linee elettriche sotto traccia nell'uso del trapano elettrico
52. Contatto con microrganismi dannosi
53. Contatto con persone nell'uso della piattaforma aerea
54. Contatto della gru o del carico della gru a torre con persone
55. Contatto della pelle o degli occhi con agenti irritanti
56. Contatto della piattaforma aerea con linee elettriche
57. Contusioni per colpo ricevuto dal canale di scolo o dalla pompa del cls
58. Crolli durante l'uso del martello pneumatico
59. Crollo del canale per distacco dei ganci
60. Crollo del muro in fase di realizzazione
61. Crollo del ponteggio su cavalletti
62. Crollo del trabattello
63. Crollo della casseratura per insufficiente puntellatura
64. Crollo improvviso dei solai in restauro/demolizione
65. Crollo improvviso della struttura per prematuro disarmo
66. Crollo improvviso della torretta della piattaforma aerea
67. Crollo improvviso di muri demoliti a mano
68. Crollo improvviso di strutture verticali demolite a mano
69. Crollo improvviso di tetti

- 70. Crollo o ribaltamento del ponteggio
- 71. Crollo o ribaltamento della gru a torre
- 72. Crollo o ribaltamento della gru su rotaie
- 73. Danni agli arti inferiori per caduta entro buche o piccoli scavi
- 74. Danni al polso nell'uso del pennello
- 75. Danni all'apparato spino/dorsale nell'uso della carriola o carrello
- 76. Danni all'apparato spino/dorsale nell'uso della scala ad innesti
- 77. Danni all'apparato spino/dorsale nell'uso di attrezzi manuali
- 78. Danni spino dorsali nel caricamento della betoniera
- 79. Danni spino-dorsali nel sollevamento dei sacchi di cemento
- 80. Danni spino-dorsali nel sollevare elementi metallici pesanti
- 81. Danni spino-dorsali per movimenti ripetitivi di carichi
- 82. Dermatosi per contatto con il cemento
- 83. Elettrocuzione nei lavori di rimozione di impianti elettrici
- 84. Elettrocuzione nell'installazione dell'impianto elettrico
- 85. Elettrocuzione nell'uso del martello elettrico
- 86. Elettrocuzione nell'uso del ponteggio
- 87. Elettrocuzione nell'uso del trapano elettrico
- 88. Elettrocuzione nell'uso dell'avvitatore a batterie
- 89. Elettrocuzione nell'uso della gru a torre
- 90. Elettrocuzione nell'uso della saldatrice elettrica
- 91. Elettrocuzione nell'uso di attrezzatura elettrica portatile
- 92. Elettrocuzione per mancanza di isolamento
- 93. Esplosione della cartucce della pistola sparachiodi
- 94. Esplosione per rinvenimento casuale di ordigni bellici durante gli scavi
- 95. Getti e schizzi nell'uso della intonacatrice
- 96. Imbrigliamento di indumenti
- 97. Inalazione di fumi nell'uso del martello pneumatico
- 98. Inalazione di gas nell'uso del cannello
- 99. Inalazione di gas nell'uso della saldatrice elettrica
- 100. Inalazione di gas nell'uso della saldatrice per polietilene
- 101. Inalazione di polveri di cemento durante l'impasto
- 102. Inalazione di polveri di cemento in genere
- 103. Inalazione di polveri durante il carico di detriti
- 104. Inalazione di polveri in genere
- 105. Inalazione di polveri nell'uso del canale per convogliare le macerie
- 106. Inalazione di polveri nell'uso del flessibile
- 107. Inalazione di polveri nell'uso della sega circolare
- 108. Inalazione di prodotti tossici in genere
- 109. Inalazioni di fumi di scarico di mezzi atti movimenti a terra
- 110. Inalazioni di fumi di scarico in genere
- 111. Inalazioni di fumi nell'uso della piattaforma aerea
- 112. Inalazioni di polveri durante la demolizione di strutture
- 113. Incendi ed esplosioni nell'uso del cannello ad aria calda
- 114. Incendi ed esplosioni nell'uso del cannello ossiacetilenico
- 115. Incendio del mezzo durante il rifornimento
- 116. Incendio e esplosione nell'uso della saldatrice elettrica
- 117. Inciampi e cadute a livello in genere
- 118. Inciampi e distorsioni nei lavori su tetti in legno
- 119. Incidenti della piattaforma aerea con altri mezzi
- 120. Incidenti nel cantiere con altri mezzi
- 121. Infilzamento da parte dei ferri affioranti dal getto
- 122. Infilzamento da parte dei ferri affioranti dal vano scala
- 123. Inquinamento falde per uso di additivi
- 124. Intercettazione accidentale di linee elettriche nei lavori di demolizione
- 125. Intercettazione di linee elettriche interrate
- 126. Intercettazione di linee elettriche nei lavori di scavo a mano
- 127. Investimento di persone nell'uso della gru su rotaie
- 128. Investimento nel cantiere da parte di mezzi meccanici
- 129. Investimento o colpi a persone da parte del mezzo
- 130. Irradiazione da radiazioni ultraviolette nell'uso della saldatrice elettrica
- 131. Lacerazioni agli arti nell'uso del trapano elettrico
- 132. Lacerazioni e punture nell'uso della pistola sparachiodi
- 133. Lacerazioni per rottura della catena
- 134. Movimentazione manuale dei carichi in genere
- 135. Proiezione di schegge in genere
- 136. Proiezione di schegge incandescenti nell'uso della saldatrice elettrica
- 137. Proiezione di schegge nell'uso del flessibile
- 138. Proiezione di schegge nell'uso del martello manuale
- 139. Proiezione di schegge nell'uso della pistola sparachiodi
- 140. Proiezione di schegge nell'uso della sega circolare

- 141. Ribaltamento del mezzo
- 142. Ribaltamento del miniescavatore durante il carico/scarico su autocarro
- 143. Ribaltamento dell'autobotte
- 144. Ribaltamento dell'autocarro
- 145. Ribaltamento dell'autogrù
- 146. Ribaltamento della piattaforma aerea
- 147. Rottura dei pioli della scala
- 148. Rottura dei tubi in pressione del mezzo
- 149. Rottura del disco della sega circolare
- 150. Rottura dell'impalcato del ponteggio
- 151. Rottura delle funi della gru
- 152. Rottura delle tubazioni in pressione dell'intonacatrice
- 153. Rottura tubazioni a pressione dell'autobetoniera
- 154. Rovesciamento della scala doppia
- 155. Rumore nell'uso del flessibile/levigatrice
- 156. Rumore nell'uso del martello elettrico/pneumatico
- 157. Rumore nell'uso del martello manuale
- 158. Rumore nell'uso del mezzo
- 159. Rumore nell'uso del trapano elettrico
- 160. Rumore nell'uso dell'autobetoniera
- 161. Rumore nell'uso dell'avvitatore a batterie
- 162. Rumore nell'uso della betoniera a bicchiere
- 163. Rumore nell'uso della intonacatrice
- 164. Rumore nell'uso della sega circolare
- 165. Rumore nell'uso di attrezzi generici
- 166. Rumore nell'uso di attrezzi manuali a motore
- 167. Rumore nell'uso di mezzi atti a movimenti di terra
- 168. Schiacciamento per crollo improvviso di elementi in ferro durante la posa
- 169. Scivolamenti a livello nell'uso del piegaferri
- 170. Scivolamenti per fondo viscido
- 171. Scivolamento su tetto inclinato
- 172. Scoppio delle tubazioni del martello pneumatico
- 173. Seppellimento per crollo delle pareti di scavo
- 174. Sganciamento del carico della gru
- 175. Stritolamento negli ingranaggi dell'autobetoniera
- 176. Stritolamento negli ingranaggi dell'autopompa
- 177. Stritolamento per avvio spontaneo della betoniera
- 178. Tagli agli arti inferiori e superiori nell'uso del flessibile
- 179. Tagli agli arti inferiori e superiori nell'uso della motosega
- 180. Tagli agli arti nell'uso della sega circolare
- 181. Tagli agli arti nell'uso di attrezzi manuali
- 182. Tagli e abrasioni alle mani in genere
- 183. Tagli e abrasioni alle mani nel montaggio e smontaggio del ponteggio
- 184. Tagli e abrasioni alle mani nell'uso di utensili manuali
- 185. Tagli e abrasioni nei lavori di demolizione
- 186. Tagli, abrasioni e schegge nel maneggiare elementi in legno
- 187. Tagli, abrasioni e schegge nella realizzazione/smontaggio della casserature
- 188. Tagli, abrasioni e schiacciamento delle mani e piedi nel sollevamento di materiali
- 189. Tagli, abrasioni e schiacciamento delle mani nel sollevamento di materiali
- 190. Taglio, abrasioni alle mani nel maneggiare ceramiche, pietre taglienti
- 191. Ustioni nell'uso del cannello
- 192. Ustioni nell'uso del flessibile
- 193. Ustioni nell'uso della saldatrice per polietilene
- 194. Vibrazioni nell'uso di attrezzi manuali

9. Cooperazione, informazione e coordinamento

L'attività di coordinamento degli interventi di prevenzione e di protezione dovrà essere organizzata dal coordinatore in materia di sicurezza per l'esecuzione dei lavori tra i datori di lavoro, compresi i lavoratori autonomi interessati all'esecuzione delle lavorazioni mediante:

a) prima dell'inizio dei lavori il titolare dell'impresa appaltatrice dovrà eseguire, unitamente al direttore dei lavori e al coordinatore per l'esecuzione, un sopralluogo al fine di prendere visione congiunta del cantiere tutto, e di valicare il presente piano ed il piano operativo di sicurezza o, eventualmente, apportarvi le occorrenti modifiche verificando altresì l'esatto calendario dei lavori, in modo da consentire al coordinatore per l'esecuzione di prestabilire i propri interventi in cantiere, che avverranno di norma due giorni prima di ogni nuova fase lavorativa o comunque prima dell'ingresso delle imprese subappaltatrici o dei lavoratori autonomi in cantiere;

b) le visite verranno svolte in modo congiunto fra coordinatore, responsabile di cantiere dell'impresa appaltatrice e responsabile di cantiere dell'impresa subappaltatrice, e saranno previste ad ogni loro avvicendamento, con lo scopo di verificare se il cantiere e le relative opere provvisionali rispondono alle prescrizioni di sicurezza, sia dettate dalle norme sia previste dal presente piano;

c) la consegna dell'area assegnata;

d) le autorizzazioni di accesso agli impianti;

e) l'individuazione delle interferenze presenti tra i vari lavori da svolgere nell'area assegnata;

f) le riunioni per l'approfondimento delle misure da adottare;

g) le disposizioni per l'eventuale adeguamento del Piano al fine dell'adozione di misure specifiche per superare le interferenze;

h) i controlli in corso d'opera.

In ogni caso il coordinatore per l'esecuzione dei lavori dovrà assicurare, tramite le opportune azioni di coordinamento, l'applicazione delle disposizioni contenute nel presente piano e delle relative procedure di lavoro che riterrà di attuare.

Tutte le imprese che accedono al cantiere produrranno la documentazione prevista da questo piano nel paragrafo "Documentazione da tenere in cantiere".

Le imprese non entreranno in cantiere se non dopo aver preso visione del presente documento. Le persone che accedono al cantiere, se non dipendenti delle imprese, verranno accompagnate dal responsabile del cantiere. Ogni qualvolta vengano apportate modifiche a questo piano, verranno informati i rappresentanti per la sicurezza ed i lavoratori interessati.

Tutte le imprese limiteranno l'uso di sostanze pericolose e comunque le terranno negli appositi recipienti e depositeranno in cantiere le relative schede tossicologiche.

Per quanto attiene l'utilizzazione collettiva di impianti (apparecchi di sollevamento, impianti elettrici, ecc.) infrastrutture (quali servizi igienici, opere di viabilità, ecc.) mezzi logistici (quali opere provvisionali, macchine, ecc.) e mezzi di protezione collettiva, le imprese ed i lavoratori autonomi dovranno attenersi alle indicazioni del coordinatore dei lavori.

Durante l'espletamento dei lavori, il coordinatore per l'esecuzione provvederà, qualora lo ritenesse necessario, ad indire delle riunioni di coordinamento tra le varie imprese ed i lavoratori autonomi, intese a meglio definire le linee di azione ai fini della salvaguardia della sicurezza e della salute dei lavoratori.

Per quanto attiene lo scambio di reciproche informazioni tra le varie imprese ed i lavoratori autonomi, questi dovranno attenersi alle indicazioni di legge con particolare riferimento all'articolo 95 lettera g) del D.Lgs 81/2008.

La viabilità di cantiere verrà mantenuta efficiente a cura dell'impresa che ha causato danni o impedito il transito con depositi o simili.

La pulizia dei servizi assistenziali compete all'impresa principale.

L'uso dell'impianto elettrico di cantiere potrà essere concesso a cura dell'impresa principale alle altre imprese ed agli altri lavoratori autonomi. All'impresa principale compete comunque il mantenimento in sicurezza dell'impianto.

Il coordinatore per la sicurezza, congiuntamente all'impresa, redigerà un elaborato da cui risulti la pianificazione temporale dei lavori (diagramma di Gantt), che dipende dall'organizzazione dell'impresa e dalle scelte del committente. Particolare attenzione dovrà porsi ai periodi in cui impresa o altri lavoratori autonomi interagiscono, dato che spesso questi ultimi non conoscono il cantiere (macchinari, opere provvisionali ecc.) e ignorano le misure di sicurezza in atto.

I lavoratori autonomi e le imprese subappaltanti verranno rese edotte che non potranno rimuovere le opere provvisionali dell'impresa (esempio: non rimuovere le tavole del ponteggio per realizzare basamenti temporanei, non rimuovere le scale di accesso ai ponteggi ecc.).

I lavoratori non autorizzati non manovreranno macchine di cantiere per il cui uso è necessaria la presenza del macchinista specializzato.

Durante la fase di realizzazione dell'impianto elettrico, prima di attivare la corrente verrà dato preavviso a tutte le maestranze presenti in cantiere. Le parti dell'impianto sotto tensione verranno debitamente protette.

In presenza di operazioni di saldatura a fiamma, soprattutto se eseguite da personale esterno, il personale addetto si accerterà che tali operazioni non comportino rischi di incendio a danno delle strutture adiacenti.

Gestione dell'emergenza.
In previsione di gravi rischi quali: incendio, esplosioni, crollo, allagamento, deve essere prevista la modalità di intervento. A tal scopo verranno designate le persone che formeranno la squadra di primo intervento. Dette persone verranno opportunamente formate e informate. Esse, in condizioni normali, svolgeranno anche il compito di sorveglianza delle vie di esodo, dei mezzi di spegnimento e del rispetto dei divieti e delle limitazioni, la cui trasgressione può impedire un facile e sicuro intervento.

Formazione del personale in materia di igiene e sicurezza
Ai fini della gestione in sicurezza del cantiere è indispensabile che i datori di lavoro delle imprese appaltatrici e subappaltatrici abbiano attuato nei confronti dei lavoratori subordinati quanto previsto dal D.Lgs 81/2008 e dalle altre leggi e regolamenti vigenti in materia di istituti relazionali di informazione, formazione, addestramento ed istruzione al fine della prevenzione dei rischi lavorativi. L'avvenuto adempimento agli istituti relazionali dovrà essere dimostrato dai vari datori di lavoro che si susseguono in cantiere con consegna al coordinatore in fase di esecuzione di dichiarazione liberatoria.

Sorveglianza sanitaria nei confronti dei lavoratori impegnati nel cantiere
Nei confronti di tutti i lavoratori delle imprese appaltanti e subappaltanti chiamati ad operare nel cantiere, dovrà essere stata accertata l'idoneità fisica mediante visita medica ed accertamenti diagnostici eseguiti a cura di un medico competente.

Gestione dei Dispositivi di Protezione Individuale in cantiere
A tutti i lavoratori dovranno essere obbligatoriamente forniti in dotazione personale tute di lavoro, scarpe di sicurezza, guanti ed elmetti per la protezione del capo. Dovranno essere disponibili in cantiere occhiali, maschere, tappi o cuffie auricolari contro il rumore, cinture di sicurezza, e quant'altro in relazione ad eventuali rischi specifici attinenti la particolarità del lavoro.

Percorsi dei mezzi di soccorso.
Nel caso di infortuni gravi dove sia necessario far intervenire l'ambulanza i percorsi ed i tempi ottimali di intervento sono così stimati e descritti:

{indicare i percorsi ottimali per l'intervento dei mezzi di soccorso}

I Datori di Lavoro, i Responsabili del Servizio di prevenzione e protezione, i lavoratori incaricati di attuare le misure di Pronto Soccorso, delle imprese esecutrici ed i lavoratori autonomi, dovranno percorrere prima dell'inizio dei lavori, la strada necessaria per raggiungere il più vicino Pronto Soccorso, allo scopo di conoscerlo e seguirlo correttamente in eventuali situazioni di emergenza che si potrebbero venire a creare.

Copertura a tetto.
Non dovranno essere gettati dal tetto materiali che possono colpire gli operai che lavorano nei piani sottostanti.

Impianti elettrici.
Prima di attivare la corrente elettrica dovrà essere dato preavviso alle maestranze. Non potranno essere rimosse le opere provvisionali dei ponteggi prima della fine dei lavori (non rimuovere le scale di accesso ai piani del ponteggio, non rimuovere le tavole).

Scavo a sezione ristretta eseguito con mezzi meccanici e/o a mano.
Nessun operaio dovrà operare nel raggio di azione dei mezzi meccanici quando questi ultimi sono in funzione.

Coordinamento generale

Modalità di trasmissione del Piano di Sicurezza e Coordinamento.
Il Committente o il responsabile dei lavori trasmette il piano di sicurezza e di coordinamento a tutte le imprese da lui individuate e operanti nel cantiere; in caso di suddivisione di appalti è possibile trasmetterne solo uno stralcio, contenente, le lavorazioni di interesse dell'appaltatore.

Modalità di trasmissione del Piano Operativo di Sicurezza redatto dalle imprese appaltatrici e suoi contenuti.
Prima dell'inizio dei rispettivi lavori ciascuna impresa esecutrice trasmette il proprio piano operativo di sicurezza al Coordinatore per l'esecuzione.

Modalità di comunicazione di eventuale sub-appalto.
Ai sensi dell'art. 1656 del Codice Civile, si dovrà richiedere preventivamente al committente l'autorizzazione a lavori in sub-appalto.

Modalità di gestione del Piano di Sicurezza e di Coordinamento e dei Piani Operativi in Cantiere.

Si fa obbligo all'Impresa aggiudicataria appaltatrice di trasmettere il Piano di Sicurezza e Coordinamento alle imprese esecutrici sub-appaltatrici ed ai lavoratori autonomi, prima dell'inizio dei lavori, anche allo scopo di potere correttamente redigere da parte degli stessi, i rispettivi previsti piani operativi. Qualsiasi situazione che possa venirsi a creare nel cantiere, difforme da quanto previsto nel Piano di Sicurezza e Coordinamento e nei Piani Operativi, dovrà essere tempestivamente comunicata al coordinatore per l'esecuzione dei lavori. Si fa obbligo a tutte le imprese appaltatrici e sub-appaltatrici dirette o indirette di tenere in cantiere a disposizione dei lavoratori interessati una copia del Piano di Sicurezza e Coordinamento e una copia del Piano Operativo.

Modalità di consultazione dei rappresentanti per la sicurezza delle imprese.

Si fa obbligo a tutte le imprese appaltatrici e sub-appaltatrici dirette o indirette di mettere a disposizione, almeno dieci giorni prima dell'inizio delle lavorazioni, al proprio Rappresentante dei Lavoratori per la Sicurezza sia esso interno all'azienda o a livello territoriale, il presente Piano di Sicurezza e Coordinamento ed il Piano Operativo di Sicurezza. Qualora il Rappresentante dei Lavoratori lo richieda, il datore di lavoro deve fornire ogni chiarimento in merito ai citati documenti. Qualora il Rappresentante dei Lavoratori formuli delle proposte o delle riserve circa i contenuti dei citati documenti, questi dovranno essere tempestivamente trasmessi al coordinatore per l'esecuzione che dovrà provvedere nel merito. Di tale atto verrà richiesta documentazione dimostrativa alle imprese da parte del coordinatore per l'esecuzione.

Modalità di organizzazione dei rapporti tra le imprese ed il coordinatore per l'esecuzione.

Si fa obbligo a tutte le imprese appaltatrici e sub-appaltatrici dirette o indirette, ivi compresi i lavoratori autonomi, di comunicare al coordinatore per l'esecuzione la data di inizio delle proprie lavorazioni con almeno 48 ore di anticipo (la comunicazione deve avvenire per iscritto anche via fax).

Modalità di organizzazione tra i datori di lavoro, ivi compresi i lavoratori autonomi, della cooperazione e del coordinamento delle attività nonché della reciproca informazione.

Per quanto attiene l'utilizzazione collettiva di impianti (apparecchi di sollevamento, impianti elettrici, ecc.), infrastrutture (quali servizi igienico assistenziali, opere di viabilità, ecc.), mezzi logistici (quali opere provvisionali macchine, ecc.), e mezzi di protezione collettiva, le imprese ed i lavoratori autonomi dovranno attenersi alle indicazioni sottoesposte. Si fa obbligo a tutte le imprese appaltatrici e sub-appaltatrici dirette o indirette, ivi compresi i lavoratori autonomi, di attenersi alle norme di coordinamento e cooperazione indicate nel presente documento. Durante l'espletamento dei lavori, il coordinatore per l'esecuzione provvederà, qualora lo ritenesse necessario, ad indire delle riunioni di coordinamento tra le varie imprese e i lavoratori autonomi, intese a meglio definire le linee di azione ai fini della salvaguardia della sicurezza e della salute dei lavoratori. Per quanto attiene lo scambio di reciproche informazioni tra le varie imprese ed i lavoratori autonomi, questi dovranno attenersi alle indicazioni di legge con particolare riferimento all'articolo 95 lettera g) del D.Lgs.81/2008. Nello specifico, tra le imprese dovrà sussistere una cooperazione circa l'attuazione delle misure di prevenzione e protezione dai rischi incidenti sull'attività lavorativa oggetto dell'appalto; gli interventi di prevenzione e protezione dai rischi cui sono esposti i lavoratori, peraltro indicati nella relazione tecnica di analisi delle fasi di lavoro, dovranno essere coordinati anche tramite informazioni reciproche necessari ad individuare rischi da interferenze tra i lavori delle imprese coinvolte nell'esecuzione delle opere.

Uso comune delle attrezzature

Viabilità di cantiere: si rammenta l'obbligo di provvedere alla manutenzione delle vie di transito (inghiaiaturo, livellamento superficiale, togliere la neve, eliminare pozzanghere, ecc.), di evitare il deposito di materiali nelle vie di transito, in prossimità di scavi ed in posti che possano ostacolare la normale circolazione e comunque al di fuori delle aree definite, di evitare accatastamenti non conformi alle norme, ed al buon senso, di materiali sfusi o pallettizzati, di evitare la percorrenza delle vie di transito con automezzi in genere, limitandola allo stretto necessario e comunque solo per operazioni di carico e scarico di materiali. Eventuali danneggiamenti alle strutture sopra citate dovranno essere immediatamente rimossi a cura dell'impresa che ha provocato il danno o la cattiva condizione d'uso; in caso di controversia sarà l'impresa appaltatrice principale a dover provvedere al ripristino delle normali condizioni di cantiere.

Apparecchi di sollevamento: (tipo gru, argani, elevatori a cavalletto e a palo, ecc.), gli stessi potranno essere utilizzati dalle altre imprese appaltanti o sub appaltanti previa autorizzazione anche verbale dell'impresa proprietaria (l'autorizzazione può essere concessa solo se vengono rispettati gli standard di sicurezza di legge); il mantenimento delle adeguate condizioni di sicurezza e di manutenzione dei citati impianti compete all'impresa che li detiene salvo accordo raggiunto con gli altri datori di lavoro che li utilizzano. L'uso degli apparecchi di sollevamento è comunque sempre limitato a personale esperto delle imprese o dei lavoratori autonomi.

Impianto elettrico di cantiere: lo stesso potrà essere utilizzato dalle altre imprese appaltanti o sub appaltanti previa autorizzazione anche verbale dell'impresa proprietaria (l'autorizzazione può essere concessa solo se vengono rispettati gli standard di sicurezza di legge); il mantenimento delle adeguate condizioni di sicurezza e di manutenzione dei citato impianto compete all'impresa che li detiene salvo accordo raggiunto con gli altri datori di lavoro che lo utilizzano. Eventuali modifiche dell'impianto o eventuali manutenzioni potranno avvenire solo con l'intervento di personale elettricamente addestrato e nel rispetto delle norme vigenti in materia.

Macchine operatrici, macchine utensili, attrezzi di lavoro: le stesse potranno essere concesse alle altre imprese appaltanti o sub appaltanti previa autorizzazione, anche verbale, dell'impresa proprietaria (l'autorizzazione può essere concessa solo se vengono rispettati gli standard di sicurezza di legge); il mantenimento delle adeguate condizioni di sicurezza e di manutenzione delle macchine e delle attrezzature compete all'impresa che li detiene salvo, accordo raggiunto con gli altri

datori di lavoro che le utilizzano. L'uso delle macchine e delle attrezzature citate è tuttavia concesso solo al personale in possesso di adeguata formazione ed addestramento.

Opere provvisionali di vario tipo: (scale semplici e doppie ponti metallici a cavalletti o a tubi e giunti, ponti in legno, ponti a cavalletto o trabattelli, ecc.), le stesse potranno essere utilizzate dalle altre imprese appaltanti o sub appaltanti previa autorizzazione anche verbale dell'impresa proprietaria (l'autorizzazione può essere concessa solo se vengono rispettati gli standard di sicurezza di legge); il mantenimento delle adeguate condizioni di sicurezza e di manutenzione delle citate opere, compete all'impresa che li detiene (salvo accordo raggiunto con gli altri datori di lavoro che lo utilizzano).

Informazioni e segnalazioni: in aggiunta alle informazioni di carattere generale fornite agli addetti ai lavori dalle imprese esecutrici, ulteriori informazioni, riguardanti la sicurezza sul lavoro, dovranno essere fornite secondo necessità mediante scritte, avvisi o segnalazioni convenzionali, il cui significato dovrà essere preventivamente chiarito alle maestranze addette. Le modalità di impiego degli apparecchi di sollevamento, di trasporto ed i segnali prestabiliti per l'esecuzione delle manovre dovranno essere richiamati mediante avvisi chiaramente leggibili. Eventuali punti di particolare pericolo dovranno essere contraddistinti con segnaletica atta a trasmettere messaggi di avvertimento, divieto, prescrizione e salvataggio.

10. Gestione dei mezzi di protezione collettiva

Attrezzature di primo soccorso

Cassetta di pronto soccorso.
L'appaltatore, mette a disposizione delle maestranze in posizione fissa, ben visibile e segnalata, un cassetta di medicazione il cui contenuto è indicato dalla legge. Devono almeno essere presenti i seguenti medicinali:siringhe monouso da 50 ml, garze sterili, lacci emostatici, bende, cerotti vari in carta, cerotti vari bendati, guanti monouso in lattice, guanti sterili, ghiaccio istantaneo, rete elastica contenitiva,forbice,acqua ossigenata, disinfettante. E' utile che sia anche presente il seguente materiale: coperta di lana o coperta termica, termometro, pinza, spugnette detergenti, mascherina per respirazione artificiale, fisiologica in flaconi da 250-500 ml, crema cortisonica, crema o spray per ustioni. L'appaltatore prima dell'inizio dei lavori designa un soggetto, opportunamente formato, avente il compito di prestare il primo soccorso all'infortunato.

Avvisatori acustici

Girofari ed altri segnalatori
Al fine di ridurre al minimo il pericolo di investimento di persone da parte di mezzi meccanici, questi ultimi sono dotati di girofaro con avvisatore acustico, il cui funzionamento è verificato prima del loro utilizzo.

Illuminazione di emergenza

Non necessaria

Mezzi estinguenti

Non necessari

Protezione condutture acquedotto

Non necessarie

Protezione condutture gas

Non necessarie

Protezione linee elettriche

Non necessarie

Protezione rete fognaria

Non necessaria

11. Segnaletica di sicurezza

All'ingresso del cantiere:
- cartello indicante il divieto di accesso ai non addetti ai lavori
- cartello con divieto di avvicinarsi ai mezzi d'opera
- cartelli indicanti l'uso dei dispositivi di protezione (casco, tute ecc.)

Sull'accesso carraio:
- cartello di pericolo generico con l'indicazione di procedere adagio
- cartello indicante la velocità massima in cantiere di 15 km/h
- cartello dei carichi sospesi (da posizionarsi inoltre in vicinanza della gru, dei montacarichi ecc.)

Sui mezzi di trasporto:
- cartello di divieto di trasporto di persone

Dove esiste uno specifico rischio:
- cartello di divieto di fumare ed usare fiamme libere in tutti i luoghi in cui può esservi pericolo di incendio ed esplosione
- cartello di divieto di eseguire pulizia, riparazioni e lubrificazioni su organi in movimento
- cartello di divieto di avvicinarsi alle macchine utensili con vestiti svolazzanti
- cartello di divieto di rimozione delle protezioni delle macchine e utensili

Dove è possibile accedere agli impianti elettrici:
- cartello indicante la tensione in esercizio
- cartello indicante la presenza di cavi elettrici
- cartello indicante la presenza di cavi elettrici aerei

Presso gli apparecchi di sollevamento:
- cartello indicante la portata massima dell'apparecchio
- cartello indicante le norme di sicurezza per gli imbragatori
- cartello indicante il codice di segnalazione per la manovra della gru

Presso i ponteggi:
- cartello indicante il pericolo di caduta dall'alto
- cartello indicante il divieto di gettare materiali dai ponteggi
- cartello indicante il divieto di salire o scendere dai ponteggi senza l'utilizzo delle apposite scale
- cartello indicante il divieto di utilizzo di scale in cattivo stato di conservazione
- luci rosse e con dispositivi rifrangenti aventi superficie minima di 50 mq

Presso scavi:
- cartello di divieto di accedere o sostare vicino agli scavi
- cartello di divieto di depositare materiali sui cigli

Presso le strutture igienico assistenziali:
- cartello indicante la potabilità o meno dell'acqua
- cartello indicante la cassetta del pronto soccorso
- cartello riportante le norme di igiene da seguire

Presso i mezzi antincendio:
- cartello indicante la posizione di estintori
- cartello indicante le norme di comportamento in caso di incendio



Divieto d'accesso al personale non autorizzato



M008 - Indossare calzature di sicurezza



M009 - Indossare guanti protettivi



M010 - Indossare indumenti protettivi



M014 - Indossare casco di protezione



Procedere adagio



Velocità massima in cantiere di 15 km/h



W015 - Carichi sospesi



Vietato trasportare e sollevare persone



P002 - Vietato fumare



P003 - Vietato usare fiamme libere



Vietato eseguire pulizia, riparazioni e lubrificazioni su organi in movimento



Vietato avvicinarsi alle macchine utensili con vestiti svolazzanti



Vietato rimuovere le protezioni dalle macchine e utensili



Alta tensione



Cavi elettrici in tensione



Cavi elettrici aerei



Portata massima



W008 - Caduta con dislivello



Vietato gettare materiali dai ponteggi



Vietato salire o scendere dai




Divieto di utilizzo scale in cattivo stato di conservazione



Divieto di accedere o sostare in prossimità di scavi



E015 - Acqua potabile

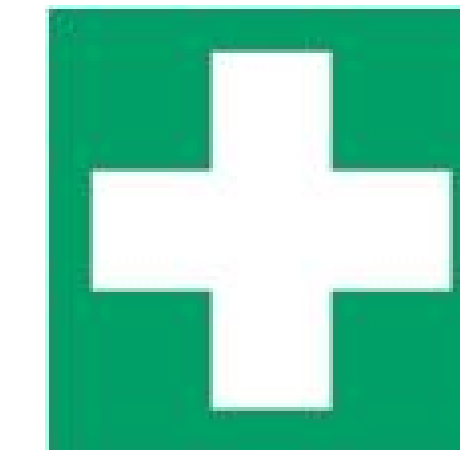

E003 - Pronto soccorso



F001 - Estintore

ponteggi senza l'utilizzo delle apposite scale

12. Organizzazione dei servizi di emergenza e pronto soccorso

Norme da seguire in caso di infortuni

Caduta dall'alto.

In presenza di cadute dall'alto viene immediatamente richiesto l'intervento del pronto soccorso. Nel frattempo l'infortunato non viene spostato né tanto meno viene sollevato in posizione eretta. Al più viene sdraiato in posizione antishock.

Tagli agli arti.

In presenza di tagli esterni, la ferita viene pulita e disinfettata utilizzando i prodotti presenti nella cassetta di pronto soccorso. La ferita viene tamponata con garze sterili. Viene richiesto l'intervento del medico o, nei casi più gravi, del pronto soccorso.

Elettrocuzione.

In caso di contatto accidentale con linee elettriche, quando l'infortunato resti a contatto con la tensione ed essa non sia immediatamente disattivabile, è necessario allontanare l'infortunato con un supporto di materiale isolante (tavola di legno, manico di legno ecc.). Se il suolo è bagnato, il soccorritore deve isolarsi da terra utilizzando ad esempio una tavola di legno. Viene verificato che l'infortunato non abbia subito un arresto cardiaco. In caso positivo viene eseguito il massaggio cardiaco da persona informata di tale tecnica.

Viene richiesto l'immediato intervento del pronto soccorso.

Bruciature o scottature.

In caso di ustioni o bruciature richiedere l'intervento del pronto soccorso e nel frattempo rimuovere gli indumenti bruciati, purchè essi non siano attaccati alla pelle. Avvolgere le ustioni con bende e, se disponibili, con appositi oli antiscottature, evitando di bucare le bolle. Sdraiare l'infortunato in posizione antishock e coprirlo.

Inalazione sostanze chimiche.

In caso di contatto o inalazione di sostanze chimiche, viene richiesto l'intervento di un'ambulanza e l'infortunato è condotto nel più vicino pronto soccorso. Vengono anche reperite le schede tossicologiche del prodotto. Nella fasi di primo soccorso vengono seguite le indicazioni ivi riportate. In caso di ingestione viene evitato di provocare il rigurgito se ciò provoca danni all'apparato respiratorio (bronchite chimica).

Radiazioni non ionizzanti (es. ultravioletti da saldatura).

Condurre l'infortunato in ambiente fresco ed aerato ed applicare compresse fredde. Viene richiesto l'intervento medico.

Colpi di calore.

L'infortunato viene disposto in posizione di sicurezza (disteso sul fianco a testa bassa con ginocchio piegato per assicurarne la stabilità) coperto in luogo asciutto e aerato. Viene richiesto l'intervento del pronto soccorso esterno.

Norme generali relative alla evacuazione del cantiere

L'impresa principale e le altre imprese individuano, tra le persone alle sue dipendenze, colui o coloro che sono addetti all'emergenza.

Il layout di cantiere individua le vie di evacuazione che sono tenute sgombre da ostacoli e conducono a luogo sicuro anch'esso individuato dal layout.

Le operazioni di evacuazione sono dirette dal capocantiere che ha anche il compito di avvisare telefonicamente i mezzi di soccorso. I lavoratori sono formati e informati sulle modalità di evacuazione.


Procedure di emergenza in caso di inquinamento da agenti chimici

Procedure da seguire in caso di temporali

In presenza di perturbazioni atmosferiche a carattere temporalesco, le maestranze abbandonano i posti di lavoro su strutture metalliche. In caso di pioggia tutte le lavorazioni all'aperto sono sospese.

Procedure di emergenza in caso di crollo della struttura

13. Pianificazione dei lavori

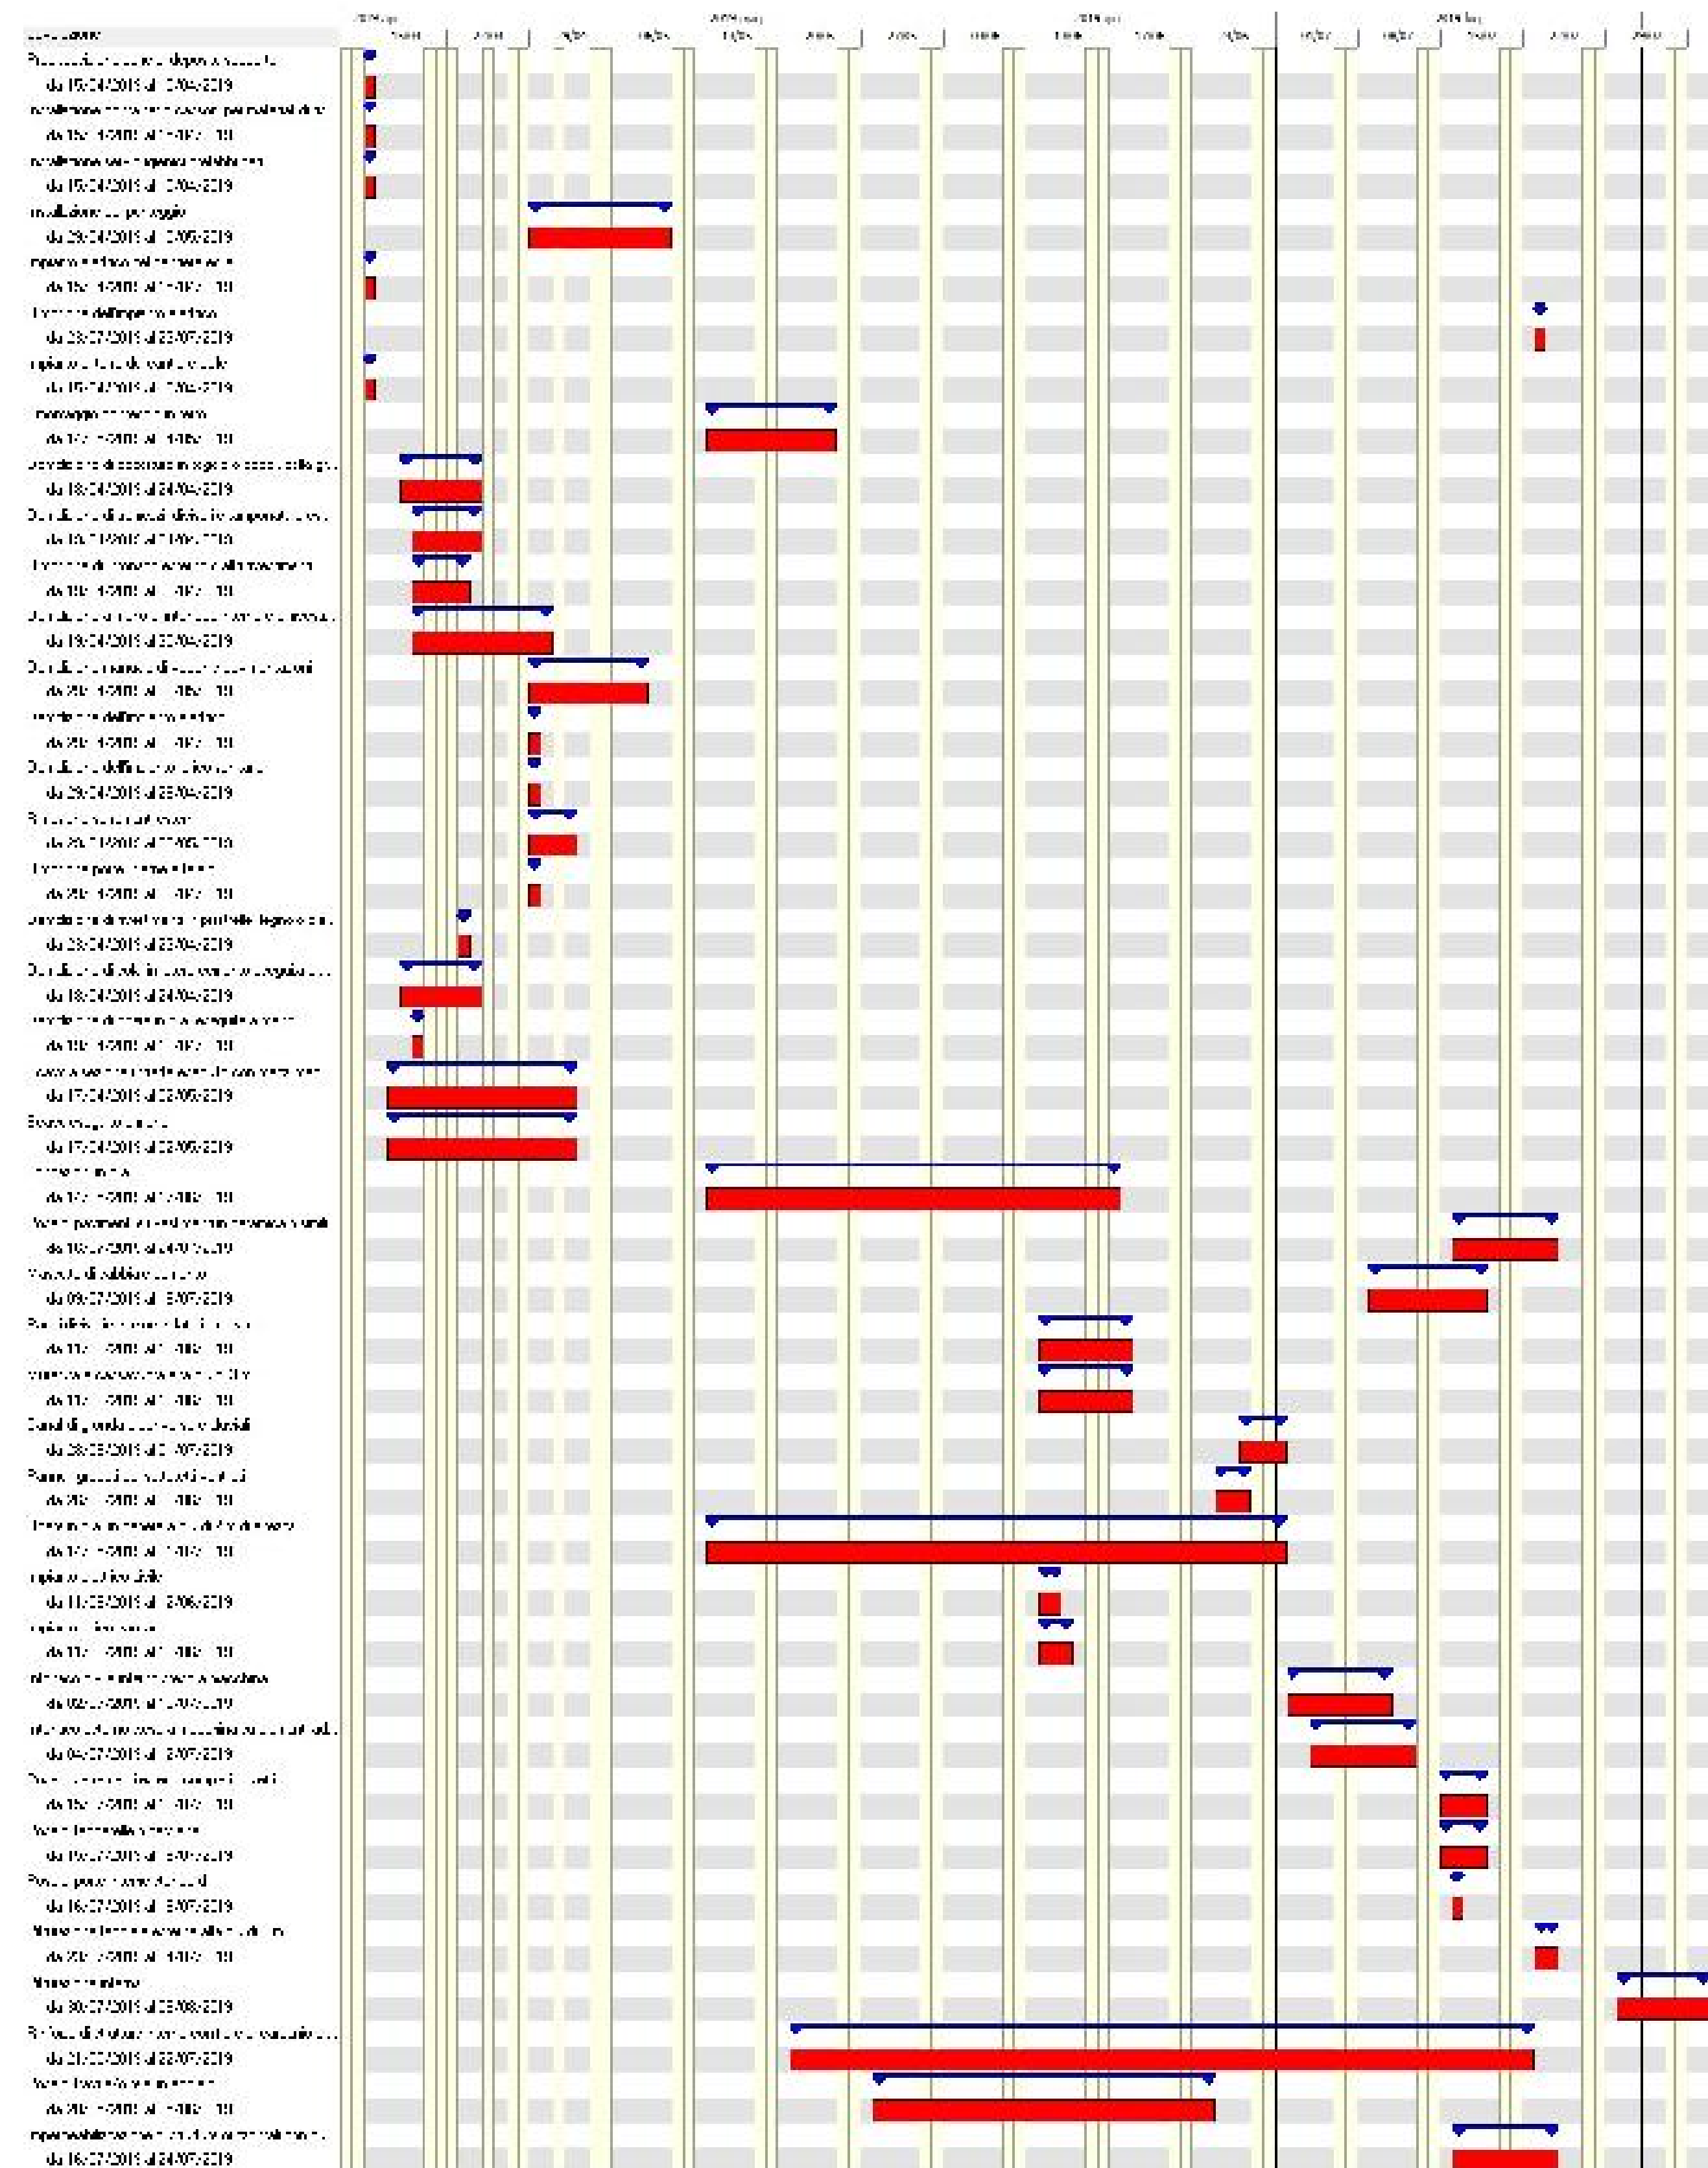

Misure aggiuntive di prevenzione e protezione

{specificare eventuali misure di prevenzione e protezione relative alle interferenze fra le lavorazioni}

14. Interferenze tra le lavorazioni

LAVORAZIONE	DURATA	INTERFERENZE	RISCHI TRASMESSI E PERDURANTI
Predisposizione zone di deposito scoperte (CANTIERE)	Dal 1° giorno per 1 giorno	- Installazione container o cassoni per materiali di risulta - Installazione servizi igienici prefabbricati - Impianto elettrico del cantiere edile - Impianto di terra del cantiere edile	Rischi trasmessi nel periodo di interferenza: L'uso dell'attrezzatura "Martello manuale" trasmette i seguenti rischi: - Rumore nell'uso del martello manuale L'uso dell'attrezzatura "Sega circolare a disco o a nastro" trasmette i seguenti rischi: - Inalazione di polveri nell'uso della sega circolare - Rottura del disco della sega circolare - Rumore nell'uso della sega circolare L'uso del macchinario "Autocarro" trasmette i seguenti rischi: - Caduta di materiale dal cassone del mezzo - Inalazioni di fumi di scarico in genere - Investimento nel cantiere da parte di mezzi meccanici - Rumore nell'uso del mezzo
Installazione container o cassoni per materiali di risulta (CANTIERE)	Dal 1° giorno per 1 giorno	- Predisposizione zone di deposito scoperte - Installazione servizi igienici prefabbricati - Impianto elettrico del cantiere edile - Impianto di terra del cantiere edile	Rischi trasmessi nel periodo di interferenza: L'uso del macchinario "Autogrù" trasmette i seguenti rischi: - Colpi e schiacciamento causati dal carico dell'autogrù - Inalazioni di fumi di scarico in genere - Investimento nel cantiere da parte di mezzi meccanici - Rumore nell'uso del mezzo
Installazione servizi igienici prefabbricati (CANTIERE)	Dal 1° giorno per 1 giorno	- Predisposizione zone di deposito scoperte - Installazione container o cassoni per materiali di risulta - Impianto elettrico del cantiere edile - Impianto di terra del cantiere edile	Rischi trasmessi nel periodo di interferenza: L'uso dell'attrezzatura "Martello manuale" trasmette i seguenti rischi: - Rumore nell'uso del martello manuale L'uso del macchinario "Autocarro" trasmette i seguenti rischi: - Caduta di materiale dal cassone del mezzo - Inalazioni di fumi di scarico in genere - Investimento nel cantiere da parte di mezzi meccanici - Rumore nell'uso del mezzo L'uso del macchinario "Autogrù" trasmette i seguenti rischi: - Colpi e schiacciamento causati dal carico dell'autogrù - Inalazioni di fumi di scarico in genere - Investimento nel cantiere da parte di mezzi meccanici - Rumore nell'uso del mezzo
Installazione del ponteggio (CANTIERE)	Dal 10° giorno per 9 giorni	- Demolizione a mano di intonaco interno e di rivestimenti in genere - Demolizione manuale di vecchie pavimentazioni - Demolizione dell'impianto elettrico - Demolizione dell'impianto idrico-sanitario - Rimozione serramenti esterni - Rimozione porte interne e telaio - Scavo a sezione ristretta eseguito con mezzi meccanici e a mano - Scavo eseguito a mano	Rischi trasmessi nel periodo di interferenza: La sottofase "Installazione" trasmette i seguenti rischi: - Caduta di materiali dall'alto del ponteggio - Crollo o ribaltamento del ponteggio L'uso dell'attrezzatura "Martello manuale" trasmette i seguenti rischi: - Rumore nell'uso del martello manuale
Impianto elettrico del cantiere edile (CANTIERE)	Dal 1° giorno per 1 giorno	- Predisposizione zone di deposito scoperte - Installazione container o cassoni per materiali di risulta - Installazione servizi igienici prefabbricati	Non ci sono rischi trasmissibili alle fasi interferenti e rischi che perdurano anche dopo la fine della fase

		- Impianto di terra del cantiere edile	
Rimozione dell'impianto elettrico (CANTIERE)	Dal 70° giorno per 1 giorno	- Posa di pavimenti e rivestimenti in ceramica o simili - Pitturazione facciata esterna alta più di 3 m - Impermeabilizzazione di strutture orizzontali con guaine a caldo	Non ci sono rischi trasmissibili alle fasi interferenti e rischi che perdurano anche dopo la fine della fase
Impianto di terra del cantiere edile (CANTIERE)	Dal 1° giorno per 1 giorno	- Predisposizione zone di deposito scoperte - Installazione container o cassoni per materiali di risulta - Installazione servizi igienici prefabbricati - Impianto elettrico del cantiere edile	Non ci sono rischi trasmissibili alle fasi interferenti e rischi che perdurano anche dopo la fine della fase
Smontaggio ponteggio in ferro (CANTIERE)	Dal 20° giorno per 9 giorni	- Fondazioni in c.a. - Opere in c.a. in genere a più di 2 m di altezza - Rinforzo di strutture interne con fibre di carbonio o vetroresine	Rischi trasmessi nel periodo di interferenza: La sottofase "Smontaggio" trasmette i seguenti rischi: - Caduta di materiali dall'alto del ponteggio - Crollo o ribaltamento del ponteggio L'uso del macchinario "Autocarro" trasmette i seguenti rischi: - Caduta di materiale dal cassone del mezzo - Inalazioni di fumi di scarico in genere - Investimento nel cantiere da parte di mezzi meccanici - Rumore nell'uso del mezzo L'uso del macchinario "Gru a torre senza cabina" trasmette i seguenti rischi: - Caduta di materiali dalla gru a torre - Contatto della gru o del carico della gru a torre con persone - Crollo o ribaltamento della gru a torre - Rottura delle funi della gru - Sganciamento del carico della gru
Demolizione di copertura in tegole o coppi, della gronda e della orditura in legno (CANTIERE)	Dal 4° giorno per 5 giorni	- Demolizione di tramezzi, divisori e tamponature eseguiti a mano - Rimozione di intonaco esterno o altri rivestimenti - Demolizione a mano di intonaco interno e di rivestimenti in genere - Demolizione di rivestimenti in piastrelle, legno o plastica - Demolizione di solai in latero-cemento eseguita a mano - Demolizione di opere in c.a. eseguita a mano - Scavo a sezione ristretta eseguito con mezzi meccanici e a mano - Scavo eseguito a mano	Rischi trasmessi nel periodo di interferenza: La sottofase "Rimozione del manto di copertura" trasmette i seguenti rischi: - Caduta di materiali e attrezzi dall'alto - Crollo improvviso di tetti La sottofase "Rimozione della struttura portante in legno" trasmette i seguenti rischi: - Crollo improvviso di tetti L'uso dell'attrezzatura "Canale per il convogliamento delle macerie" trasmette i seguenti rischi: - Caduta di materiali dal canale - Inalazione di polveri nell'uso del canale per convogliare le macerie L'uso dell'attrezzatura "Motosega" trasmette i seguenti rischi: - Lacerazioni per rottura della catena - Rumore nell'uso di attrezzi manuali a motore L'uso del macchinario "Autocarro" trasmette i seguenti rischi: - Caduta di materiale dal cassone del mezzo - Inalazioni di fumi di scarico in genere - Investimento nel cantiere da parte di mezzi meccanici - Rumore nell'uso del mezzo L'uso del macchinario "Gru a torre senza cabina" trasmette i seguenti rischi: - Caduta di materiali dalla gru a torre - Contatto della gru o del carico della gru a torre con persone - Crollo o ribaltamento della gru a torre - Rottura delle funi della gru - Sganciamento del carico della gru

Demolizione di tramezzi, divisori e tamponature eseguiti a mano (CANTIERE)	Dal 5° giorno per 4 giorni	- Demolizione di copertura in tegole o coppi, della gronda e della orditura in legno - Rimozione di intonaco esterno o altri rivestimenti - Demolizione a mano di intonaco interno e di rivestimenti in genere - Demolizione di rivestimenti in piastrelle, legno o plastica - Demolizione di solai in latero-cemento eseguita a mano - Demolizione di opere in c.a. eseguita a mano - Scavo a sezione ristretta eseguito con mezzi meccanici e a mano - Scavo eseguito a mano	Rischi trasmessi nel periodo di interferenza: La sottofase "Demolizione del muro" trasmette i seguenti rischi: - Caduta di materiali dall'alto nei lavori di demolizione - Crollo improvviso di muri demoliti a mano - Inalazioni di polveri durante la demolizione di strutture L'uso dell'attrezzatura "Canale per il convogliamento delle macerie" trasmette i seguenti rischi: - Caduta di materiali dal canale - Inalazione di polveri nell'uso del canale per convogliare le macerie L'uso dell'attrezzatura "Martello demolitore elettrico" trasmette i seguenti rischi: - Inalazione di polveri in genere - Rumore nell'uso del martello elettrico/pneumatico L'uso dell'attrezzatura "Martello manuale" trasmette i seguenti rischi: - Rumore nell'uso del martello manuale L'uso del macchinario "Autocarro" trasmette i seguenti rischi: - Caduta di materiale dal cassone del mezzo - Inalazioni di fumi di scarico in genere - Investimento nel cantiere da parte di mezzi meccanici - Rumore nell'uso del mezzo
Rimozione di intonaco esterno o altri rivestimenti (CANTIERE)	Dal 5° giorno per 3 giorni	- Demolizione di copertura in tegole o coppi, della gronda e della orditura in legno - Demolizione di tramezzi, divisori e tamponature eseguiti a mano - Demolizione a mano di intonaco interno e di rivestimenti in genere - Demolizione di rivestimenti in piastrelle, legno o plastica - Demolizione di solai in latero-cemento eseguita a mano - Demolizione di opere in c.a. eseguita a mano - Scavo a sezione ristretta eseguito con mezzi meccanici e a mano - Scavo eseguito a mano	Rischi trasmessi nel periodo di interferenza: La sottofase "Demolizione dell'intonaco" trasmette i seguenti rischi: - Inalazioni di polveri durante la demolizione di strutture L'uso dell'attrezzatura "Martello demolitore pneumatico" trasmette i seguenti rischi: - Crolli durante l'uso del martello pneumatico - Inalazione di fumi nell'uso del martello pneumatico - Inalazione di polveri in genere - Rumore nell'uso del martello elettrico/pneumatico L'uso dell'attrezzatura "Martello manuale" trasmette i seguenti rischi: - Rumore nell'uso del martello manuale L'uso del macchinario "Autocarro" trasmette i seguenti rischi: - Caduta di materiale dal cassone del mezzo - Inalazioni di fumi di scarico in genere - Investimento nel cantiere da parte di mezzi meccanici - Rumore nell'uso del mezzo
Demolizione a mano di intonaco interno e di rivestimenti in genere (CANTIERE)	Dal 5° giorno per 7 giorni	- Installazione del ponteggio - Demolizione di copertura in tegole o coppi, della gronda e della orditura in legno - Demolizione di tramezzi, divisori e tamponature eseguiti a mano - Rimozione di intonaco esterno o altri rivestimenti - Demolizione manuale di vecchie pavimentazioni - Demolizione dell'impianto elettrico - Demolizione dell'impianto idrico-sanitario - Rimozione serramenti esterni - Rimozione porte interne e telaio	Rischi trasmessi nel periodo di interferenza: La sottofase "Demolizione dell'intonaco" trasmette i seguenti rischi: - Inalazioni di polveri durante la demolizione di strutture L'uso dell'attrezzatura "Canale per il convogliamento delle macerie" trasmette i seguenti rischi: - Caduta di materiali dal canale - Inalazione di polveri nell'uso del canale per convogliare le macerie L'uso dell'attrezzatura "Martello manuale" trasmette i seguenti rischi: - Rumore nell'uso del martello manuale L'uso del macchinario "Autocarro" trasmette i seguenti rischi: - Caduta di materiale dal cassone del mezzo - Inalazioni di fumi di scarico in genere - Investimento nel cantiere da parte di mezzi

		- Demolizione di rivestimenti in piastrelle, legno o plastica - Demolizione di solai in latero-cemento eseguita a mano - Demolizione di opere in c.a. eseguita a mano - Scavo a sezione ristretta eseguito con mezzi meccanici e a mano - Scavo eseguito a mano	meccanici - Rumore nell'uso del mezzo
Demolizione manuale di vecchie pavimentazioni (CANTIERE)	Dal 10° giorno per 7 giorni	- Installazione del ponteggio - Demolizione a mano di intonaco interno e di rivestimenti in genere - Demolizione dell'impianto elettrico - Demolizione dell'impianto idrico-sanitario - Rimozione serramenti esterni - Rimozione porte interne e telaio - Scavo a sezione ristretta eseguito con mezzi meccanici e a mano - Scavo eseguito a mano	Rischi trasmessi nel periodo di interferenza: La sottofase "Demolizione del pavimento" trasmette i seguenti rischi: - Inalazioni di polveri durante la demolizione di strutture La sottofase "Trasporto a scarica" trasmette i seguenti rischi: - Inalazione di polveri durante il carico di detriti L'uso dell'attrezzatura "Canale per il convogliamento delle macerie" trasmette i seguenti rischi: - Caduta di materiali dal canale - Inalazione di polveri nell'uso del canale per convogliare le macerie L'uso dell'attrezzatura "Martello demolitore elettrico" trasmette i seguenti rischi: - Inalazione di polveri in genere - Rumore nell'uso del martello elettrico/pneumatico L'uso del macchinario "Autocarro" trasmette i seguenti rischi: - Caduta di materiale dal cassone del mezzo - Inalazioni di fumi di scarico in genere - Investimento nel cantiere da parte di mezzi meccanici - Rumore nell'uso del mezzo
Demolizione dell'impianto elettrico (CANTIERE)	Dal 10° giorno per 1 giorno	- Installazione del ponteggio - Demolizione a mano di intonaco interno e di rivestimenti in genere - Demolizione manuale di vecchie pavimentazioni - Demolizione dell'impianto idrico-sanitario - Rimozione serramenti esterni - Rimozione porte interne e telaio - Scavo a sezione ristretta eseguito con mezzi meccanici e a mano - Scavo eseguito a mano	Non ci sono rischi trasmissibili alle fasi interferenti e rischi che perdurano anche dopo la fine della fase
Demolizione dell'impianto idrico-sanitario (CANTIERE)	Dal 10° giorno per 1 giorno	- Installazione del ponteggio - Demolizione a mano di intonaco interno e di rivestimenti in genere - Demolizione manuale di vecchie pavimentazioni - Demolizione dell'impianto elettrico - Rimozione serramenti esterni - Rimozione porte interne e telaio - Scavo a sezione ristretta eseguito con mezzi meccanici e a mano - Scavo eseguito a mano	Rischi trasmessi nel periodo di interferenza: L'uso dell'attrezzatura "Flessibile o smerigliatrice" trasmette i seguenti rischi: - Inalazione di polveri nell'uso del flessibile - Proiezione di schegge nell'uso del flessibile - Rumore nell'uso del flessibile/levigatrice L'uso dell'attrezzatura "Martello demolitore elettrico" trasmette i seguenti rischi: - Inalazione di polveri in genere - Rumore nell'uso del martello elettrico/pneumatico L'uso dell'attrezzatura "Martello manuale" trasmette i seguenti rischi: - Rumore nell'uso del martello manuale
Rimozione serramenti esterni (CANTIERE)	Dal 10° giorno per 3	- Installazione del ponteggio - Demolizione a mano di	Rischi trasmessi nel periodo di interferenza: L'uso del macchinario "Piattaforma aerea su

	giorni	intonaco interno e di rivestimenti in genere - Demolizione manuale di vecchie pavimentazioni - Demolizione dell'impianto elettrico - Demolizione dell'impianto idrico-sanitario - Rimozione porte interne e telaio - Scavo a sezione ristretta eseguito con mezzi meccanici e a mano - Scavo eseguito a mano	autocarro o semovente" trasmette i seguenti rischi: - Caduta di materiali dall'alto della piattaforma aerea - Inalazioni di fumi nell'uso della piattaforma aerea - Incidenti della piattaforma aerea con altri mezzi - Ribaltamento della piattaforma aerea
Rimozione porte interne e telaio (CANTIERE)	Dal 10° giorno per 1 giorno	- Installazione del ponteggio - Demolizione a mano di intonaco interno e di rivestimenti in genere - Demolizione manuale di vecchie pavimentazioni - Demolizione dell'impianto elettrico - Demolizione dell'impianto idrico-sanitario - Rimozione serramenti esterni - Scavo a sezione ristretta eseguito con mezzi meccanici e a mano - Scavo eseguito a mano	Rischi trasmessi nel periodo di interferenza: L'uso dell'attrezzatura "Martello demolitore elettrico" trasmette i seguenti rischi: - Inalazione di polveri in genere - Rumore nell'uso del martello elettrico/pneumatico L'uso dell'attrezzatura "Martello manuale" trasmette i seguenti rischi: - Rumore nell'uso del martello manuale
Demolizione di rivestimenti in piastrelle, legno o plastica (CANTIERE)	Dal 7° giorno per 1 giorno	- Demolizione di copertura in tegole o coppi, della gronda e della orditura in legno - Demolizione di tramezzi, divisori e tamponature eseguiti a mano - Rimozione di intonaco esterno o altri rivestimenti - Demolizione a mano di intonaco interno e di rivestimenti in genere - Demolizione di solai in latero-cemento eseguita a mano - Scavo a sezione ristretta eseguito con mezzi meccanici e a mano - Scavo eseguito a mano	Rischi trasmessi nel periodo di interferenza: L'uso dell'attrezzatura "Canale per il convogliamento delle macerie" trasmette i seguenti rischi: - Caduta di materiali dal canale - Inalazione di polveri nell'uso del canale per convogliare le macerie L'uso dell'attrezzatura "Martello demolitore elettrico" trasmette i seguenti rischi: - Inalazione di polveri in genere - Rumore nell'uso del martello elettrico/pneumatico L'uso dell'attrezzatura "Martello manuale" trasmette i seguenti rischi: - Rumore nell'uso del martello manuale L'uso del macchinario "Autocarro" trasmette i seguenti rischi: - Caduta di materiale dal cassone del mezzo - Inalazioni di fumi di scarico in genere - Investimento nel cantiere da parte di mezzi meccanici - Rumore nell'uso del mezzo
Demolizione di solai in latero-cemento eseguita a mano (CANTIERE)	Dal 4° giorno per 5 giorni	- Demolizione di copertura in tegole o coppi, della gronda e della orditura in legno - Demolizione di tramezzi, divisori e tamponature eseguiti a mano - Rimozione di intonaco esterno o altri rivestimenti - Demolizione a mano di intonaco interno e di rivestimenti in genere - Demolizione di rivestimenti in piastrelle, legno o plastica - Demolizione di opere in c.a. eseguita a mano - Scavo a sezione ristretta eseguito con mezzi meccanici e a mano - Scavo eseguito a mano	Rischi che perdurano anche dopo la fine della fase: Crollo improvviso dei solai in restauro/demolizione: fino al consolidamento della struttura

Demolizione di opere in c.a. eseguita a mano (CANTIERE)	Dal 5° giorno per 1 giorno	- Demolizione di copertura in tegole o coppi, della gronda e della orditura in legno - Demolizione di tramezzi, divisori e tamponature eseguiti a mano - Rimozione di intonaco esterno o altri rivestimenti - Demolizione a mano di intonaco interno e di rivestimenti in genere - Demolizione di solai in latero-cemento eseguita a mano - Scavo a sezione ristretta eseguito con mezzi meccanici e a mano - Scavo eseguito a mano	Rischi trasmessi nel periodo di interferenza: La sottofase "Demolizione dell'opera" trasmette i seguenti rischi: - Crollo improvviso di strutture verticali demolite a mano - Inalazioni di polveri durante la demolizione di strutture L'uso dell'attrezzatura "Flessibile o smerigliatrice" trasmette i seguenti rischi: - Inalazione di polveri nell'uso del flessibile - Proiezione di schegge nell'uso del flessibile - Rumore nell'uso del flessibile/levigatrice L'uso dell'attrezzatura "Martello demolitore pneumatico" trasmette i seguenti rischi: - Crolli durante l'uso del martello pneumatico - Inalazione di fumi nell'uso del martello pneumatico - Inalazione di polveri in genere - Rumore nell'uso del martello elettrico/pneumatico L'uso dell'attrezzatura "Martello manuale" trasmette i seguenti rischi: - Rumore nell'uso del martello manuale L'uso del macchinario "Autocarro" trasmette i seguenti rischi: - Caduta di materiale dal cassone del mezzo - Inalazioni di fumi di scarico in genere - Investimento nel cantiere da parte di mezzi meccanici - Rumore nell'uso del mezzo
Scavo a sezione ristretta eseguito con mezzi meccanici e a mano (CANTIERE)	Dal 3° giorno per 10 giorni	- Installazione del ponteggio - Demolizione di copertura in tegole o coppi, della gronda e della orditura in legno - Demolizione di tramezzi, divisori e tamponature eseguiti a mano - Rimozione di intonaco esterno o altri rivestimenti - Demolizione a mano di intonaco interno e di rivestimenti in genere - Demolizione manuale di vecchie pavimentazioni - Demolizione dell'impianto elettrico - Demolizione dell'impianto idrico-sanitario - Rimozione serramenti esterni - Rimozione porte interne e telaio - Demolizione di rivestimenti in piastrelle, legno o plastica - Demolizione di solai in latero-cemento eseguita a mano - Demolizione di opere in c.a. eseguita a mano - Scavo eseguito a mano	Rischi che perdurano anche dopo la fine della fase: Cadute entro lo scavo: fino alla chiusura dello scavo Seppellimento per crollo delle pareti di scavo: fino alla chiusura dello scavo Esplosione per rinvenimento casuale di ordigni bellici durante gli scavi: fino rimozione dell'ordigno bellico
Scavo eseguito a mano (CANTIERE)	Dal 3° giorno per 10 giorni	- Installazione del ponteggio - Demolizione di copertura in tegole o coppi, della gronda e della orditura in legno - Demolizione di tramezzi, divisori e tamponature eseguiti a mano - Rimozione di intonaco esterno o altri rivestimenti - Demolizione a mano di intonaco interno e di	Rischi che perdurano anche dopo la fine della fase: Cadute entro lo scavo: fino alla chiusura dello scavo Seppellimento per crollo delle pareti di scavo: fino alla chiusura dello scavo Esplosione per rinvenimento casuale di ordigni bellici durante gli scavi: fino rimozione dell'ordigno bellico

		rivestimenti in genere - Demolizione manuale di vecchie pavimentazioni - Demolizione dell'impianto elettrico - Demolizione dell'impianto idrico-sanitario - Rimozione serramenti esterni - Rimozione porte interne e telaio - Demolizione di rivestimenti in piastrelle, legno o plastica - Demolizione di solai in latero-cemento eseguita a mano - Demolizione di opere in c.a. eseguita a mano - Scavo a sezione ristretta eseguito con mezzi meccanici e a mano	
Fondazioni in c.a. (CANTIERE)	Dal 20° giorno per 25 giorni	- Smontaggio ponteggio in ferro - Pareti divisorie interne in laterizio o simili - Muratura a cassavuota alta più di 3 m - Opere in c.a. in genere a più di 2 m di altezza - Impianto elettrico civile - Impianto idrico-sanitario - Rinforzo di strutture interne con fibre di carbonio o vetroresine - Posa di travi e/o telai in acciaio	Rischi che perdurano anche dopo la fine della fase: Infilzamento da parte dei ferri affioranti dal getto: fino al getto di ripresa Seppellimento per crollo delle pareti di scavo: fino alla chiusura dello scavo
Posa di pavimenti e rivestimenti in ceramica o simili (CANTIERE)	Dal 65° giorno per 7 giorni	- Rimozione dell'impianto elettrico - Massetto di sabbia e cemento - Posa di serramenti esterni completi di vetri - Posa di tapparelle o persiane - Posa di porte interne standard - Pitturazione facciata esterna alta più di 3 m - Rinforzo di strutture interne con fibre di carbonio o vetroresine - Impermeabilizzazione di strutture orizzontali con guaine a caldo	Rischi trasmessi nel periodo di interferenza: L'uso del macchinario "Betoniera a bicchiere" trasmette i seguenti rischi: - Rumore nell'uso della betoniera a bicchiere L'uso del macchinario "Gru a torre senza cabina" trasmette i seguenti rischi: - Caduta di materiali dalla gru a torre - Contatto della gru o del carico della gru a torre con persone - Crollo o ribaltamento della gru a torre - Rottura delle funi della gru - Sganciamento del carico della gru
Massetto di sabbia e cemento (CANTIERE)	Dal 60° giorno per 8 giorni	- Posa di pavimenti e rivestimenti in ceramica o simili - Intonaco civile interno steso a macchina - Intonaco esterno steso a macchina su elementi ad altezza maggiore di 3 metri - Posa di serramenti esterni completi di vetri - Posa di tapparelle o persiane - Posa di porte interne standard - Rinforzo di strutture interne con fibre di carbonio o vetroresine	Rischi trasmessi nel periodo di interferenza: L'uso del macchinario "Betoniera a bicchiere" trasmette i seguenti rischi: - Rumore nell'uso della betoniera a bicchiere

		- Impermeabilizzazione di strutture orizzontali con guaine a caldo	
Pareti divisorie interne in laterizio o simili (CANTIERE)	Dal 40° giorno per 6 giorni	- Fondazioni in c.a. - Muratura a cassavuota alta più di 3 m - Opere in c.a. in genere a più di 2 m di altezza - Impianto elettrico civile - Impianto idrico-sanitario - Rinforzo di strutture interne con fibre di carbonio o vetroresine - Posa di travi e/o telai in acciaio	Rischi trasmessi nel periodo di interferenza: La sottofase "Posa dei mattoni" trasmette i seguenti rischi: - Caduta di mattoni e altri materiali dall'alto - Crollo del muro in fase di realizzazione L'uso del macchinario "Betoniera a bicchiere" trasmette i seguenti rischi: - Rumore nell'uso della betoniera a bicchiere L'uso del macchinario "Gru a torre senza cabina" trasmette i seguenti rischi: - Caduta di materiali dalla gru a torre - Contatto della gru o del carico della gru a torre con persone - Crollo o ribaltamento della gru a torre - Rottura delle funi della gru - Sganciamento del carico della gru
Muratura a cassavuota alta più di 3 m (CANTIERE)	Dal 40° giorno per 6 giorni	- Fondazioni in c.a. - Pareti divisorie interne in laterizio o simili - Opere in c.a. in genere a più di 2 m di altezza - Impianto elettrico civile - Impianto idrico-sanitario - Rinforzo di strutture interne con fibre di carbonio o vetroresine - Posa di travi e/o telai in acciaio	Rischi trasmessi nel periodo di interferenza: La sottofase "Posa dei mattoni" trasmette i seguenti rischi: - Caduta di mattoni e altri materiali dall'alto - Crollo del muro in fase di realizzazione L'uso dell'attrezzatura "Flessibile o smerigliatrice" trasmette i seguenti rischi: - Inalazione di polveri nell'uso del flessibile - Proiezione di schegge nell'uso del flessibile - Rumore nell'uso del flessibile/levigatrice L'uso del macchinario "Betoniera a bicchiere" trasmette i seguenti rischi: - Rumore nell'uso della betoniera a bicchiere L'uso del macchinario "Gru a torre senza cabina" trasmette i seguenti rischi: - Caduta di materiali dalla gru a torre - Contatto della gru o del carico della gru a torre con persone - Crollo o ribaltamento della gru a torre - Rottura delle funi della gru - Sganciamento del carico della gru
Canali di gronda e converse e pluviali (CANTIERE)	Dal 53° giorno per 2 giorni	- Pannelli grecati per sottotetti ventilati - Opere in c.a. in genere a più di 2 m di altezza - Rinforzo di strutture interne con fibre di carbonio o vetroresine	Rischi trasmessi nel periodo di interferenza: L'uso dell'attrezzatura "Martello demolitore elettrico" trasmette i seguenti rischi: - Inalazione di polveri in genere - Rumore nell'uso del martello elettrico/pneumatico L'uso dell'attrezzatura "Pistola sparachiodi" trasmette i seguenti rischi: - Rumore nell'uso di attrezzi generici
Pannelli grecati per sottotetti ventilati (CANTIERE)	Dal 51° giorno per 3 giorni	- Canali di gronda e converse e pluviali - Opere in c.a. in genere a più di 2 m di altezza - Rinforzo di strutture interne con fibre di carbonio o vetroresine	Rischi trasmessi nel periodo di interferenza: L'uso dell'attrezzatura "Martello manuale" trasmette i seguenti rischi: - Rumore nell'uso del martello manuale L'uso del macchinario "Gru a torre senza cabina" trasmette i seguenti rischi: - Caduta di materiali dalla gru a torre - Contatto della gru o del carico della gru a torre con persone - Crollo o ribaltamento della gru a torre - Rottura delle funi della gru - Sganciamento del carico della gru
Opere in c.a. in genere a più di 2 m di altezza (CANTIERE)	Dal 20° giorno per 35 giorni	- Smontaggio ponteggio in ferro - Fondazioni in c.a. - Pareti divisorie interne in laterizio o simili - Muratura a cassavuota alta più di 3 m - Canali di gronda e converse e pluviali - Pannelli grecati per sottotetti	Rischi che perdurano anche dopo la fine della fase: Infilzamento da parte dei ferri affioranti dal getto: fino al getto di ripresa

		ventilati - Impianto elettrico civile - Impianto idrico-sanitario - Rinforzo di strutture interne con fibre di carbonio o vetroresine - Posa di travi e/o telai in acciaio	
Impianto elettrico civile (CANTIERE)	Dal 40° giorno per 2 giorni	- Fondazioni in c.a. - Pareti divisorie interne in laterizio o simili - Muratura a cassavuota alta più di 3 m - Opere in c.a. in genere a più di 2 m di altezza - Impianto idrico-sanitario - Rinforzo di strutture interne con fibre di carbonio o vetroresine - Posa di travi e/o telai in acciaio	Rischi trasmessi nel periodo di interferenza: L'uso dell'attrezzatura "Trapano elettrico" trasmette i seguenti rischi: - Inalazione di polveri in genere - Rumore nell'uso del trapano elettrico
Impianto idrico-sanitario (CANTIERE)	Dal 40° giorno per 3 giorni	- Fondazioni in c.a. - Pareti divisorie interne in laterizio o simili - Muratura a cassavuota alta più di 3 m - Opere in c.a. in genere a più di 2 m di altezza - Impianto elettrico civile - Rinforzo di strutture interne con fibre di carbonio o vetroresine - Posa di travi e/o telai in acciaio	Rischi trasmessi nel periodo di interferenza: La sottofase "Posa dei tubi in polietilene" trasmette i seguenti rischi: - Inciampi e cadute a livello in genere L'uso dell'attrezzatura "Martello manuale" trasmette i seguenti rischi: - Rumore nell'uso del martello manuale L'uso dell'attrezzatura "Trapano elettrico" trasmette i seguenti rischi: - Inalazione di polveri in genere - Rumore nell'uso del trapano elettrico L'uso del macchinario "Betoniera a bicchiere" trasmette i seguenti rischi: - Rumore nell'uso della betoniera a bicchiere
Intonaco civile interno steso a macchina (CANTIERE)	Dal 55° giorno per 7 giorni	- Massetto di sabbia e cemento - Intonaco esterno steso a macchina su elementi ad altezza maggiore di 3 metri - Rinforzo di strutture interne con fibre di carbonio o vetroresine	Rischi trasmessi nel periodo di interferenza: L'uso dell'attrezzatura "Intonacatrice" trasmette i seguenti rischi: - Rumore nell'uso della intonacatrice L'uso del macchinario "Betoniera a bicchiere" trasmette i seguenti rischi: - Rumore nell'uso della betoniera a bicchiere
Intonaco esterno steso a macchina su elementi ad altezza maggiore di 3 metri (CANTIERE)	Dal 57° giorno per 7 giorni	- Massetto di sabbia e cemento - Intonaco civile interno steso a macchina - Rinforzo di strutture interne con fibre di carbonio o vetroresine	Rischi trasmessi nel periodo di interferenza: L'uso dell'attrezzatura "Intonacatrice" trasmette i seguenti rischi: - Rumore nell'uso della intonacatrice L'uso del macchinario "Betoniera a bicchiere" trasmette i seguenti rischi: - Rumore nell'uso della betoniera a bicchiere
Posa di serramenti esterni completi di vetri (CANTIERE)	Dal 64° giorno per 4 giorni	- Posa di pavimenti e rivestimenti in ceramica o simili - Massetto di sabbia e cemento - Posa di tapparelle o persiane - Posa di porte interne standard - Rinforzo di strutture interne con fibre di carbonio o vetroresine - Impermeabilizzazione di strutture orizzontali con guaine a caldo	Rischi trasmessi nel periodo di interferenza: La sottofase "Posa dei serramenti" trasmette i seguenti rischi: - Caduta di materiali e attrezzi dall'alto L'uso dell'attrezzatura "Avvitatore a batterie" trasmette i seguenti rischi: - Rumore nell'uso dell'avvitatore a batterie L'uso dell'attrezzatura "Martello demolitore elettrico" trasmette i seguenti rischi: - Inalazione di polveri in genere - Rumore nell'uso del martello elettrico/pneumatico L'uso dell'attrezzatura "Martello manuale" trasmette i seguenti rischi: - Rumore nell'uso del martello manuale L'uso dell'attrezzatura "Pistola sparachiodi" trasmette i seguenti rischi: - Rumore nell'uso di attrezzi generici L'uso dell'attrezzatura "Sega circolare a disco o a nastro" trasmette i seguenti rischi: - Inalazione di polveri nell'uso della sega circolare

			- Rottura del disco della sega circolare - Rumore nell'uso della sega circolare L'uso dell'attrezzatura "Trapano elettrico" trasmette i seguenti rischi: - Inalazione di polveri in genere - Rumore nell'uso del trapano elettrico L'uso del macchinario "Gru a torre senza cabina" trasmette i seguenti rischi: - Caduta di materiali dalla gru a torre - Contatto della gru o del carico della gru a torre con persone - Crollo o ribaltamento della gru a torre - Rottura delle funi della gru - Sganciamento del carico della gru
Posa di tapparelle o persiane (CANTIERE)	Dal 64° giorno per 4 giorni	- Posa di pavimenti e rivestimenti in ceramica o simili - Massetto di sabbia e cemento - Posa di serramenti esterni completi di vetri - Posa di porte interne standard - Rinforzo di strutture interne con fibre di carbonio o vetroresine - Impermeabilizzazione di strutture orizzontali con guaine a caldo	Rischi trasmessi nel periodo di interferenza: La sottofase "Posa delle persiane o tapparelle" trasmette i seguenti rischi: - Caduta di materiali e attrezzi dall'alto L'uso dell'attrezzatura "Avvitatore a batterie" trasmette i seguenti rischi: - Rumore nell'uso dell'avvitatore a batterie L'uso dell'attrezzatura "Martello demolitore elettrico" trasmette i seguenti rischi: - Inalazione di polveri in genere - Rumore nell'uso del martello elettrico/pneumatico L'uso dell'attrezzatura "Martello manuale" trasmette i seguenti rischi: - Rumore nell'uso del martello manuale L'uso dell'attrezzatura "Sega circolare a disco o a nastro" trasmette i seguenti rischi: - Inalazione di polveri nell'uso della sega circolare - Rottura del disco della sega circolare - Rumore nell'uso della sega circolare L'uso dell'attrezzatura "Trapano elettrico" trasmette i seguenti rischi: - Inalazione di polveri in genere - Rumore nell'uso del trapano elettrico
Posa di porte interne standard (CANTIERE)	Dal 65° giorno per 1 giorno	- Posa di pavimenti e rivestimenti in ceramica o simili - Massetto di sabbia e cemento - Posa di serramenti esterni completi di vetri - Posa di tapparelle o persiane - Rinforzo di strutture interne con fibre di carbonio o vetroresine - Impermeabilizzazione di strutture orizzontali con guaine a caldo	Rischi trasmessi nel periodo di interferenza: L'uso dell'attrezzatura "Avvitatore a batterie" trasmette i seguenti rischi: - Rumore nell'uso dell'avvitatore a batterie L'uso dell'attrezzatura "Pistola sparachiodi" trasmette i seguenti rischi: - Rumore nell'uso di attrezzi generici L'uso dell'attrezzatura "Trapano elettrico" trasmette i seguenti rischi: - Inalazione di polveri in genere - Rumore nell'uso del trapano elettrico
Pitturazione facciata esterna alta più di 3 m (CANTIERE)	Dal 70° giorno per 2 giorni	- Rimozione dell'impianto elettrico - Posa di pavimenti e rivestimenti in ceramica o simili - Impermeabilizzazione di strutture orizzontali con guaine a caldo	Non ci sono rischi trasmissibili alle fasi interferenti e rischi che perdurano anche dopo la fine della fase
Pitturazione interna (CANTIERE)	Dal 75° giorno per 6 giorni		Non ci sono fasi interferenti e rischi che perdurano anche dopo la fine della fase
Rinforzo di strutture interne con fibre di carbonio o vetroresine (CANTIERE)	Dal 25° giorno per 45 giorni	- Smontaggio ponteggio in ferro - Fondazioni in c.a. - Posa di pavimenti e rivestimenti in ceramica o simili - Massetto di sabbia e	Rischi trasmessi nel periodo di interferenza: L'uso della sostanza "Adesivo epossidico per placaggi metallici" trasmette i seguenti rischi: - Inalazione di prodotti tossici in genere

		cemento - Pareti divisorie interne in laterizio o simili - Muratura a cassavuota alta più di 3 m - Canali di gronda e converse e pluviali - Pannelli grecati per sottotetti ventilati - Opere in c.a. in genere a più di 2 m di altezza - Impianto elettrico civile - Impianto idrico-sanitario - Intonaco civile interno steso a macchina - Intonaco esterno steso a macchina su elementi ad altezza maggiore di 3 metri - Posa di serramenti esterni completi di vetri - Posa di tapparelle o persiane - Posa di porte interne standard - Posa di travi e/o telai in acciaio - Impermeabilizzazione di strutture orizzontali con guaine a caldo	
Posa di travi e/o telai in acciaio (CANTIERE)	Dal 30° giorno per 21 giorni	- Fondazioni in c.a. - Pareti divisorie interne in laterizio o simili - Muratura a cassavuota alta più di 3 m - Opere in c.a. in genere a più di 2 m di altezza - Impianto elettrico civile - Impianto idrico-sanitario - Rinforzo di strutture interne con fibre di carbonio o vetroresine	Rischi trasmessi nel periodo di interferenza: L'uso dell'attrezzatura "Cannello ossiacetilenico" trasmette i seguenti rischi: - Inalazione di gas nell'uso del cannello - Incendi ed esplosioni nell'uso del cannello ossiacetilenico - Rumore nell'uso di attrezzi generici L'uso dell'attrezzatura "Flessibile o smerigliatrice" trasmette i seguenti rischi: - Inalazione di polveri nell'uso del flessibile - Proiezione di schegge nell'uso del flessibile - Rumore nell'uso del flessibile/levigatrice L'uso dell'attrezzatura "Saldatrice elettrica a stelo" trasmette i seguenti rischi: - Inalazione di gas nell'uso della saldatrice elettrica - Irradiazione da radiazioni ultraviolette nell'uso della saldatrice elettrica - Proiezione di schegge incandescenti nell'uso della saldatrice elettrica L'uso del macchinario "Autogrù" trasmette i seguenti rischi: - Colpi e schiacciamento causati dal carico dell'autogrù - Inalazioni di fumi di scarico in genere - Investimento nel cantiere da parte di mezzi meccanici - Rumore nell'uso del mezzo L'uso del macchinario "Gru a torre senza cabina" trasmette i seguenti rischi: - Caduta di materiali dalla gru a torre - Contatto della gru o del carico della gru a torre con persone - Crollo o ribaltamento della gru a torre - Rottura delle funi della gru - Sganciamento del carico della gru
Impermeabilizzazione di strutture orizzontali con guaine a caldo (CANTIERE)	Dal 65° giorno per 7 giorni	- Rimozione dell'impianto elettrico - Posa di pavimenti e rivestimenti in ceramica o simili - Massetto di sabbia e	Rischi trasmessi nel periodo di interferenza: L'uso dell'attrezzatura "Cannello ad aria calda" trasmette i seguenti rischi: - Inalazione di gas nell'uso del cannello - Incendi ed esplosioni nell'uso del cannello ad aria calda

		cemento - Posa di serramenti esterni completi di vetri - Posa di tapparelle o persiane - Posa di porte interne standard - Pitturazione facciata esterna alta più di 3 m - Rinforzo di strutture interne con fibre di carbonio o vetroresine	- Rumore nell'uso di attrezzi generici L'uso della sostanza "Guaina bitumosa" trasmette i seguenti rischi: - Contatto con bitume

15. Durata delle lavorazioni e calcolo dell'entità presunta del cantiere

Fase lavorativa	Dal giorno	Al giorno	Durata gg.	N. GG Lav.	N. uomini	tot uomini
Predisposizione zone di deposito scoperte	15/04/2019	15/04/2019	1	1	2	2
Installazione container o cassoni per materiali di risulta	15/04/2019	15/04/2019	1	1	2	2
Installazione servizi igienici prefabbricati	15/04/2019	15/04/2019	1	1	2	2
Installazione del ponteggio	29/04/2019	10/05/2019	12	9	3	27
Impianto elettrico del cantiere edile	15/04/2019	15/04/2019	1	1	1	1
Rimozione dell'impianto elettrico	23/07/2019	23/07/2019	1	1	1	1
Impianto di terra del cantiere edile	15/04/2019	15/04/2019	1	1	1	1
Smontaggio ponteggio in ferro	14/05/2019	24/05/2019	11	9	3	27
Demolizione di copertura in tegole o coppi, della gronda e della orditura in legno	18/04/2019	24/04/2019	7	5	2	10
Demolizione di tramezzi, divisori e tamponature eseguiti a mano	19/04/2019	24/04/2019	6	4	2	8
Rimozione di intonaco esterno o altri rivestimenti	19/04/2019	23/04/2019	5	3	2	6
Demolizione a mano di intonaco interno e di rivestimenti in genere	19/04/2019	30/04/2019	12	7	2	14
Demolizione manuale di vecchie pavimentazioni	29/04/2019	08/05/2019	10	7	3	21
Demolizione dell'impianto elettrico	29/04/2019	29/04/2019	1	1	1	1
Demolizione dell'impianto idrico-sanitario	29/04/2019	29/04/2019	1	1	1	1
Rimozione serramenti esterni	29/04/2019	02/05/2019	4	3	3	9
Rimozione porte interne e telaio	29/04/2019	29/04/2019	1	1	1	1
Demolizione di rivestimenti in piastrelle, legno o plastica	23/04/2019	23/04/2019	1	1	1	1
Demolizione di solai in latero-cemento eseguita a mano	18/04/2019	24/04/2019	7	5	2	10
Demolizione di opere in c.a. eseguita a mano	19/04/2019	19/04/2019	1	1	2	2
Scavo a sezione ristretta eseguito con mezzi meccanici e a mano	17/04/2019	02/05/2019	16	10	2	20
Scavo eseguito a mano	17/04/2019	02/05/2019	16	10	2	20
Fondazioni in c.a.	14/05/2019	17/06/2019	35	25	4	100
Posa di pavimenti e rivestimenti in ceramica o simili	16/07/2019	24/07/2019	9	7	3	21
Massetto di sabbia e cemento	09/07/2019	18/07/2019	10	8	3	24
Pareti divisorie interne in laterizio o simili	11/06/2019	18/06/2019	8	6	3	18
Muratura a cassavuota alta più di 3 m	11/06/2019	18/06/2019	8	6	3	18
Canali di gronda e converse e pluviali	28/06/2019	01/07/2019	4	2	2	4
Pannelli grecati per sottotetti ventilati	26/06/2019	28/06/2019	3	3	3	9
Opere in c.a. in genere a più di 2 m di altezza	14/05/2019	01/07/2019	49	35	4	140
Impianto elettrico civile	11/06/2019	12/06/2019	2	2	1	2
Impianto idrico-sanitario	11/06/2019	13/06/2019	3	3	1	3
Intonaco civile interno steso a macchina	02/07/2019	10/07/2019	9	7	3	21
Intonaco esterno steso a macchina su elementi ad altezza maggiore di 3 metri	04/07/2019	12/07/2019	9	7	3	21
Posa di serramenti esterni completi di vetri	15/07/2019	18/07/2019	4	4	4	16
Posa di tapparelle o persiane	15/07/2019	18/07/2019	4	4	4	16
Posa di porte interne standard	16/07/2019	16/07/2019	1	1	1	1
Pitturazione facciata esterna alta più di 3 m	23/07/2019	24/07/2019	2	2	2	4
Pitturazione interna	30/07/2019	06/08/2019	8	6	2	12
Rinforzo di strutture interne con fibre di carbonio o vetroresine	21/05/2019	22/07/2019	63	45	4	180
Posa di travi e/o telai in acciaio	28/05/2019	25/06/2019	29	21	4	84
Impermeabilizzazione di strutture orizzontali con guaine a caldo	16/07/2019	24/07/2019	9	7	2	14
TOTALE UOMINI-GIORNI:				284		895

16. Stima dei costi per la sicurezza

Num. Ord.	DESCRIZIONE	Quantità	Unitario	Totale
Nr. 1	TOS19_17.N05.003.030 Ponteggi e castelli di tiro. Montaggio ponteggio metallico ad elementi prefabbricati, esclusa illuminazione notturna ed idonea segnaletica, incluso nolo per il primo mese.			
	Sommano m²	1.150,00	8,21	9.441,50
Nr. 2	TOS19_17.N06.004.001 Box prefabbricati di cantiere composti da: struttura di base sollevata da terra e avente struttura portante in profilati metallici, copertura e tamponatura con pannelli sandwich autoportanti in lamiera zincata con interposto isolante, pavimentazione in PVC su supporto in legno idrofugo, infissi in alluminio anodizzato, impianto elettrico, impianto termico, impianto idrico (acqua calda e fredda) e fognario; esclusi allacciamenti e realizzazione basamento- compreso montaggio e smontaggio. Ad uso servizi igienico-sanitari dotato di wc alla turca, un lavabo, un piatto doccia, boiler elettrico ed accessori, dim. m. 2,40x2,70x2,40 - nolo mensile			
	Sommano cad	1,00	333,50	333,50
Nr. 3	TOS19_17.N06.005.001 WC chimici portatili senza lavamani - noleggio mensile			
	Sommano cad	1,00	55,20	55,20
Nr. 4	TOS19_17.P07.003.001 Attrezzature di primo soccorso Cassetta contenente presidi medicali prescritti dall'allegato 1 D.M. 15.7.2003 n. 389			
	Sommano cad	1,00	74,75	74,75
Nr. 5	TOS19_17.N05.004.001 Trabattelli Nolo di ponte mobile di servizio a elementi prefabbricati ad innesto, con ruote e stabilizzatori, completo di piano di lavoro rettangolare di altezza fino a m 3,00, nolo minimo 5 giorni.			
	Sommano giornaliero	2,00	8,05	16,10
	TOTALE			9.921,05

17. Considerazioni aggiuntive

Competenze ai fini della sicurezza.

Il direttore dei lavori ha l'alta sorveglianza dei lavori ed a lui compete la verifica della rispondenza dell'opera al progetto e alla normativa urbanistica.

L'impresa è responsabile dell'applicazione delle norme di legge in materia di sicurezza nonché dell'applicazione del presente Piano di Sicurezza e Coordinamento.

Il committente, ai fini della sicurezza, è responsabile ai sensi dell'art. 90 del D.Lgs 81/2008

Al coordinatore in fase di esecuzione competono gli obblighi di cui all'art. 92 del D. Lgs. citato.

Indice degli argomenti

- 1. Introduzione
- 2. Identificazione e descrizione dell'opera
- 3. Anagrafica di cantiere
- 4. Documentazione da tenere in cantiere
- 5. Area del cantiere
- 6. Organizzazione del cantiere
- 7. Informazioni di carattere generale
- 8. Schede delle lavorazioni e relative analisi dei rischi
- 9. Cooperazione, informazione e coordinamento
- 10. Gestione dei mezzi di protezione collettiva
- 11. Segnaletica di sicurezza
- 12. Organizzazione dei servizi di emergenza e pronto soccorso
- 13. Pianificazione dei lavori
- 14. Interferenze tra le lavorazioni
- 15. Durata delle lavorazioni e calcolo dell'entità presunta del cantiere
- 16. Stima dei costi per la sicurezza
- 17. Considerazioni aggiuntive



COMUNE DI AULLA

massa carrara

PROGETTO DI MIGLIORAMENTO SISMICO DI EDIFICIO AD USO
SCUOLA ELEMENTARE COMUNALE
LOCALITA': SERRICCILOLO -VIA PISA

Calcolo della PGA e delle relative opere di adeguamento nell'edificio ad uso scuola elementare in
Serricciolo- via Pisa- distinto al NCT foglio 21 mappale 788.

1- Premessa

La presente relazione è finalizzata alla descrizione delle operazioni eseguite per la determinazione della vulnerabilità sismica dell'edificio di Scuola Elementare Comunale in Serricciolo e per la successiva progettazione di adeguamento strutturale alle normative vigenti. L'edificio è situato in comune di Aulla, località Serricciolo, via Pisa su area distinta al **NCT F.21 mappale 788** e di proprietà del Comune di Aulla.

La relazione espone, in primis, la descrizione della situazione plani volumetrica dell'edificio scolastico e delle relative tipologie costruttive con particolare riguardo alle strutture portanti in elevazioni.

Sono stati eseguiti sopralluoghi finalizzati alla verifica della rispondenza geometrica dell'edificio con la relativa documentazione reperita presso l'Ufficio del Genio Civile di Massa Carrara, alla verifica dello stato di conservazione delle strutture compresa la valutazione dell'eventuale stato fessurativo esistente e al rilievo di tutto l'edificio.

L'indagine del sottosuolo interessato dall'opera per valutarne la natura e la sua caratterizzazione stratigrafica è stata ottemperata mediante la valutazione di indagini eseguite nell'area scoperta dell'edificio.

E' stata eseguita una attenta analisi degli elaborati architettonici e strutturali reperiti presso l'archivio del Genio Civile di Massa Carrara che hanno consentito di ripercorrere la costruzione dell'edificio e la sua storia.

Le informazioni così ottenute hanno permesso di modellare a computer l'edificio che è stato sottoposto alle verifiche di vulnerabilità (PGA) con il metodo dell'analisi lineare statica.

Dai risultati è stato possibile valutare il comportamento sismico della struttura e la sua capacità nei confronti delle azioni sismiche indicate nel D.M.

17.01.2018

Si è poi proceduto ad identificare sia per posizione e tipologia gli interventi di rinforzo necessari per l'adeguamento sismico della struttura. Attraverso una seconda analisi lineare statica eseguita sul modello modificato con l'inserimento dei nuovi elementi strutturali sismo resistenti è stata verificata ed avvalorata la bontà degli interventi proposti. Infine si è proceduto, in questa prima fase, alla stima dei costi di intervento per l'adeguamento sismico.

2-Classificazine sismica

Il comune di Aulla, a norma della vigente legislazione, è classificato nella seguente zona sismica:

zona sismica 2 - accelerazione $0,15 < a_g \leq 0,25$

2.1-Normativa di riferimento

Norme Tecniche C.N.R. 10011:

' Costruzioni di acciaio - Istruzione per il calcolo, l'esecuzione, il collaudo e la manutenzione.'

Norme C.N.R. 10024:

' Analisi delle strutture mediante calcolatore elettronico: impostazione e redazione delle relazioni di calcolo.'

Ordinanza del Presidente del Consiglio 3274 - 08/05/2003: 'Primi elementi in materia di criteri generali per la classificazione sismica del territorio nazionale e di normative tecniche per le costruzioni in zona sismica.'

Ordinanza del Presidente del Consiglio 3431 - 03/05/2005: 'Ulteriori modifiche ed integrazioni all'Ordinanza del Presidente del Consiglio 3274 - 08/05/2003.'

Norma UNI ENV 1992-1-1: Eurocodice 2: 'Progettazione delle strutture in calcestruzzo - Parte 1-1: Regole generali e regole per gli edifici'

Norma UNI ENV 1993-1-1: Eurocodice 3: 'Progettazione delle strutture di acciaio - Parte 1-1: Regole generali e regole per gli edifici.'

Norma UNI ENV 1998-1-1: Eurocodice 8: 'Indicazioni progettuali per la resistenza sismica delle strutture - Parte 1-1: Regole generali.'

D.M. 17/01/2018: 'Norme tecniche per le costruzioni.'

3-Documentazione esistente- reperita presso archivio Ufficio Genio Civile Massa Carrara e Uffici comunali.

- -tavola, formato doppio A3, pianta architettonico piano terra, senza diciture
- -planimetria catastale scala 1: 200 e 1: 500.
- -tav 1- ipografia di fondazione;
- -tav 2-ipografia del soffitto e della copertura bassa:
- -tav 3- ipografia della copertura alta.

La planimetria architettonica è a firma dell'ing. Fausto Cerutti mentre le tavole strutturali sono a firma dell'ing. Enzo Manganelli con studio in Villafranca Lunigiana.

Per quanto riguarda gli Uffici comunali, a seguito dell'evento alluvionale dell'anno 2011, la documentazione relativa alla scuola è andata perduta.

4-Analisi storica con valutazione tipologica e costruttiva dell'opera

In riferimento alla documentazione raccolta e sopra elencata la costruzione dell'edificio viene così evidenziata con le seguenti date:

- --deposito presso Ufficio del Genio Civile di Massa Carrara n. 818 del 06.10.1975.
- -relazione ultimazione dei lavori prot. 1734 del 29 giugno 1977 con allegati certificati prove su cls e acciaio.
- -visita di collaudo in data 06-11-1981 con prove di carico e relazione di collaudo depositata in data 18-02-1983 prot. 647.
- -ditta esecutrice dei lavori: Piccardo Alfredo con sede a La Spezia.
- -progettista architettonico ing. Fausto Cerutti;
- -progettista strutturale ing. Enzo Manganelli;

- -direttore dei lavori arch. Giovanni Crocini;
- -collaudatore ing. Luigi Farro.

Dalla documentazione consultata e dal confronto fra le tavole progettuali e l'edificio realizzato si è rilevato la seguente discordanza:

- -il locale con destinazione dispensa non è presente nelle tavole progettuali e risulta essere costruito in muratura portante a differenza dell'edificio scolastico che è in c.a.

5-Conoscenza del fabbricato

L'edificio, dal punto di vista tipologico, è classificabile come edificio in c.a. a travi e pilastri con tamponamenti in laterizio.

5.1 Tipologia strutturale:

- -struttura caratterizzata da fondazioni a nastro continue perimetrali ed interne colleganti i pilastri-
- -struttura in elevazione costituita da pilastri e travi in c.a.
- -orizzontamenti realizzati con solaio in laterocemento.
- -copertura a solaio piano e solaio in pendenza in laterocemento.

5.2 Numero di piani:

- -un piano terra con altezze diverse.

5.3 Altezza in gronda:

- -mt 2,54 nella zona servizi centrali;
- -mt 3,54 nella zona aule, disimpegni e altri locali di lavoro.
- -mt 7,20 nella zona ingresso;
- -mt 7,40 nella palestra.

5.4 Superficie coperta

Mq 1.138

5.5-Volume mc 5.510.

Valori complessivi della scuola

- -superficie coperta: mq 1.138
- -volume edificato: mc 5.510.
- -altezza massima: mt 7.40.
- -numero dei piani: uno.
- -struttura in c.a. a telaio.

Livello di conoscenza: L2

6- Caratterizzazione dei materiali

Dall'analisi della documentazione acquisita e dalle prove di caratterizzazione dei materiali utilizzati nella realizzazione della struttura si hanno i seguenti risultati (indagini realizzate dal Laboratorio Delta di Lucca):

- -cemento classificabile come C 25/30 (nelle prove allegate al certificato di collaudo era dichiarato tipo 425 con $R_{bk} = 300 \text{ kg/cm}^2$.)
- -ferro tipo FB32 con $\sigma_a = 1600 \text{ kg/cm}^2$

Sono state effettuate anche prove con il pacometro per l'individuazione delle armature negli elementi strutturali entro terra (fondazioni) e fuori terra (travi, cordoli e pilastri) che hanno confermato l'utilizzo e la posizione delle armature metalliche come riportate nelle tavole strutturali originali

7-Stato generale dell'opera

Nell'anno 2006 è stata eseguita una verifica e negli anni 2008/2009 sono stati posizionati due vetrini su due travi dell'atrio di ingresso, al primo orizzontamento, vetrini che a tutt'oggi sono intatti.

I sopralluoghi hanno evidenziato che la muratura di tamponamento esistente sopra i telai a cui appartengono le travi a cui sono stati applicati i vetrini risulta staccata –circa 4 mm– dalle stesse per tutta la lunghezza del telaio.

Non si hanno notizie del monitoraggio dei vetrini nel corso degli anni.

8-Indagini

8.1-Sui terreni per la caratterizzazione del suolo

Per questo le specifiche di questo punto si rimanda alla relazione geologica a firma del dott. Fausto Amadei.

La categoria topografica è **T1**.

Il tipo di suolo è **E**.

Angolo di attrito interno $\varphi = 30^\circ$

Coesione non drenata $c_u = 0,57$ (consigliata 0,06)

$N_{spt} = 11$

Densità relativa % = 67

Gamma (t/m³) = 1,8

Gamma saturo (t/m³) = 1,9

Modulo Edometrico (kg/cm²) = 338

Modulo Elastico (kg/cm²) = 228

Modulo di Poisson = 0,33

Modulo G (kg/cm²) = 640

KO = 2,4

L'area non è interessata da alcun vincolo.

9-Strutture esistenti per l'idoneità statica dei solai.

Per quanto riguarda i solai esistenti (tutti di copertura) da quanto è stato possibile rilevare dai disegni esecutivi strutturali sono realizzati in laterocemento spessore cm 16+4 e cm 20 +4 con travetti ad interasse di circa cm 55.

Le strutture non presentano fessurazioni –salvo in alcune travi della zona dell'ingresso-e segni di degrado né stati di deformazioni evidenti.

I carichi di progetto utilizzati per il loro dimensionamento e deducibili dalla relazione di c.a. e dalle tavole strutturali sono:

-200 kg di sovraccarico permanente ed accidentale pari a 200 kg/mq per i solai calpestabili (sempre di copertura).

-100 kg di sovraccarico permanente ed accidentale pari a 150 kg/mq per i solai non calpestabili e di copertura.

10-Valutazione della sicurezza

In riferimento al cap. 8.3 del D.M.17.02.2018 per l'edificio in esame non ricorre alcuna delle situazioni previste da normative ed in particolare:

- -riduzione della capacità resistente e/o deformativa della struttura, significativo degrado e decadimento delle caratteristiche meccaniche dei materiali, cedimenti dei terreni di fondazione;
- -rilevazione di gravi errori di progettazione;
- -cambio di destinazione d'uso dell'edificio.

La valutazione viene comunque imposta per legge per edifici scolastici.

La valutazione della sicurezza (calcolo PGA) viene eseguita nei confronti dei seguenti stati limite:

- -SLV,SLC,SLO,SLD Res.

11-Vita nominale

L'edificio rientra nel punto 3 della tab. 2.4.1 delle norme e precisamente:

- -grandi opere, ponti, opere infrastrutturali e dighe di grandi dimensioni o di importanza strategica pari a $v_n \geq 100$

Classe d'uso

Le istruzioni tecniche emanate dalla Regione Toscana D.2.9 "per la redazione degli elaborati progettuali degli interventi di prevenzione e riduzione del rischio sismico negli edifici pubblici strategici rilevanti" al punto 2.3.2 specifica per gli edifici scolastici la classe III.

Periodo di riferimento

Il periodo di riferimento per l'azione sismica fa riferimento al

coefficiente d'uso $C_u = 1,5$ (vedi tab 2.4.3. delle Norme tecniche di cui al D.M. 17.2.2018.)

Per le relazioni di verifica si rimanda alla documentazione specifica elaborata con il programma Fata-e della soc. Stacec srl con moduli PGA e modulo Cos.CA.

12-Relazione architettonica

L'edificio, con la facciata di ingresso posizionata ad Est, è costituito da un unico piano terra dove trovano localizzazione tutte le funzioni proprie del suo utilizzo:

-aule, servizi igienici, palestra, locali accessori quali cucina, spazio mensa, ripostigli, locale caldaia, amministrazione.

Ha una pianta a "C" racchiudibile in un rettangolo con lati di lunghezza mt 47,50 x 28,50 e con diverse altezze nette: mt 3,54 nelle aule e servizi, mt 7,20 nella zona di ingresso e mt 7,40 nella palestra.

La copertura è in parte del tipo piano ed in parte a falda unica inclinata -solaio in laterocemento- con manto di copertura in laterizio. Le porzioni piane sono impermeabilizzate con guaina bituminosa.

La muratura di tamponamento è del tipo in laterizio a cassa vuota, quella interna in mattoni forati spessore cm 10 con intonaco; la zona dell'atrio è stata suddivisa in due porzioni tramite una parete in cartongesso per ricavare l'ingresso e la zona mensa.

Gli intonaci, sia interni che esterni, sono del tipo civile.

Gli infissi esterni sono in alluminio con sistema oscurante costituito da tapparelle in pvc.

Attorno all'edificio è presente un marciapiede in cls di ampiezza diversa a seconda della zona e ampi spazi parte a verde e parte asfaltati; il tutto è chiuso con una recinzione in rete metallica.

L'edificio è fornito di tutti gli impianti tecnologici; l'impianto di riscaldamento è alimentato a gas metano.

La porzione di copertura piana sulla zona di ingresso ospita attualmente un impianto fotovoltaico per la produzione di energia elettrica con le apparecchiature di misura ospitate in un piccolo ripostiglio all'interno dell'edificio.

13- situazione da rilievo

13.1-opere di finitura

- gli intonaci interni sono in buon stato mentre gli esterni presentano alcune limitate zone di degrado.
- -la pavimentazione in materiale ceramico di tutti i locali-tranne la palestra- presenta delle zone con mattonelle di colore diverso ed usurate ed un rialzamento di circa cm 2,5 localizzata in una porzione del corridoio verso la palestra in corrispondenza dei servizi igienici del corpo insegnante.
- -la pavimentazione della palestra, in gomma, presenta zone di avvallamento e di usura.
- -sono presenti infiltrazioni di acqua di pioggia dalla copertura della palestra nell'atrio in corrispondenza dello spazio dedicato alla mensa.
- -la tinteggiatura, sia a smalto che a tempera, risulta ancora pulita e con superficie integra.
- -il controsoffitto della zona ingresso/mensa risulta macchiato a causa di precedenti infiltrazioni di pioggia dalla copertura.
- -le porte interne sono in buon stato.
- -gli infissi esterni non sono forniti di vetrate termiche e in alcune zone le tapparelle-in pvc- mancano di stecche e sono difettose nel meccanismo di sollevamento. La chiusura esterna del cassonetto contenente il rullo avvolgitore risulta deteriorata in molte finestre.

- -le apparecchiature igieniche - vasi, lavabi ecc - sono in buono stato ma nella struttura mancano servizi igienici attrezzati per disabili (sia per il corpo insegnante sia per gli alunni).
- -i marciapiedi esterni hanno solamente la finitura a cemento fratazzato.

13.2-corrispondenza progetto- edificio realizzato.

- -il rilievo ha evidenziato una piccola difformità dal progetto autorizzato a suo tempo dall'Ufficio del Genio Civile di Massa Carrara consistente nella realizzazione di un piccolo locale annesso alla cucina (con destinazione dispensa e con la muratura in semplice aderenza alla tamponatura esistente della cucina) costruito in muratura portante con solaio piano in laterocemento, comunicante, attraverso una porta, con il locale cucina stesso. E' presente anche una porta per accesso dall'esterno.

14- progetto strutturale

L'edificio non risulta regolare né in pianta né in altezza per cui i baricentri delle masse e delle resistenze non coincidono, pertanto, per ottenere una maggiore omogeneità, l'ipotesi progettuale è stata quella di dividere il complesso in due porzioni indipendenti:

-la prima porzione comprende i corpi aule, l'atrio e i servizi;

-la seconda porzione comprende il corpo palestra con i relativi servizi.

A seguito dei calcoli di verifica effettuati sulla struttura esistente sono emerse le seguenti problematiche:

- -mancata capacità di resistenza di tutto il reticolo di fondazione;
- -mancata capacità di resistenza di alcuni pilastri in modo particolare quelli della palestra.
- mancata capacità di resistenza del 95% delle strutture portanti orizzontali - travi- comprese quelle di copertura in modo particolare per la copertura della palestra.

- -espulsione dal piano dei tamponamenti dello spazio palestra e altre situazioni, sia interne che esterne.

Il progetto strutturale prevede l'inserimento di rinforzi nelle strutture rivelatesi carenti per i quali è necessario:

- -scavo – da eseguirsi a mano-lungo le travi di fondazione, sui loro due lati e anche sulle porzioni esterne per la realizzazione delle opere di rinforzo progettate;
- -rimozione delle tubazioni dell'impianto di riscaldamento esistenti;
- -rimozione della pavimentazione completa;
- -rimozione dei sanitari dei bagni in quanto interessati dallo scavo per le fondazioni;
- -demolizione di porzioni di muratura, sia interna che esterna, per la realizzazione dei rinforzi per i pilastri e delle travi di piano e copertura;
- -rimozione di tutte le finestre in quanto sono interessate dai lavori le travi esterne che fungono da architravi riducendo, poi di conseguenza, la loro altezza.
- -realizzazione di nuove tubazioni per l'impianto di riscaldamento;
- -messa in opera delle nuove finestre e portefinestre;
- -ripristino dell'impianto elettrico;
- -realizzazione delle porzioni di muratura demolita con il relativo intonaco;
- -tinteggiatura interna ed esterna;
- -ripristino dei bagni con accessori;
- -realizzazione della nuova pavimentazione sia per la palestra che per gli altri spazi.
- -ripristino delle fognature, sia bianche che nere.
- -rifacimento del marciapiede esterno.

15-progetto architettonico

1-il locale realizzato in difformità dal progetto sarà demolito senza interferire nella struttura portante esistente.

2-saranno sostituiti tutti i serramenti esterni (comprese le tapparelle in pvc) a causa del ridimensionamento dovuto ai rinforzi delle travi e pilastri fuori terra.

3-saranno realizzati i servizi per portatori di handicap sia per gli alunni che per il corpo insegnante.

4-realizzazione di nuova impermeabilizzazione della copertura della palestra e dello spazio atrio.

16-considerazioni finali

Come evidenziato nei punti precedenti gli interventi necessari per rendere la struttura conforme alla normativa vigente comportano lavori di notevole importanza e da eseguirsi all'interno del complesso dove l'ausilio di mezzi meccanici è pressoché impossibile (scavo eseguito a mano, getto dei calcestruzzi in ambienti confinati, realizzazione di doppi ponteggi,ecc.) con l'onere, poi, del ripristino e del miglioramento della situazione architettonica per poter continuare lo svolgimento delle attività didattiche altrimenti impedita.

La stima economica effettuata con gli elementi attualmente a disposizione e le risultanze dei calcoli per il miglioramento sismico che evidenziano una complessità di opere sull'intera struttura, chiariscono senza ombra di dubbio che le somme stanziare sono insufficienti a rendere l'edificio scolastico pienamente usufruibile per le attività a cui è destinato, considerando anche la necessità di procedere contestualmente al miglioramento energetico a termine di legge.

Il tecnico

Arch. Corrado Lattanzi

LOCALIZZAZIONE

IMMAGINI FOTOGRAFICHE

RISULTATI VERIFICHE PGA STRUTTURA ESISTENTE

Rosso: elementi non verificati

Verde: elementi verificati

PROGRAMMA DI MANUTENZIONE

SOTTOPROGRAMMA DEI CONTROLLI

PIANO DI MANUTENZIONE (art. 38 D.P.R. 207/2010)

OGGETTO:

INTERVENTO DI MIGLIORAMENTO SISMICO DI EDIFICIO AD USO SCUOLA
ELEMENTARE COMUNLE IN SERRICCIOLO

COMMITTENTE:

COMUNE DI AULLA

IL TECNICO

FONDAZIONI A TRAVI ROVESCE

Controllo dello stato delle strutture

Tipologia: Controllo a vista
Frequenza: 1 anno

Controllare, dove possibile, l'integrità delle strutture di fondazione con riferimento alla presenza di rotture, lesioni e/o fessurazioni.

Requisiti da verificare

Anomalie riscontrabili

Ditte incaricate del controllo

CONTROLLO ESEGUIBILE DIRETTAMENTE DALL'UTENTE
SPECIALIZZATI VARI

Controllo della verticalità dell'edificio

Tipologia: Ispezione strumentale
Frequenza: quando necessita

Controllare, con le apposite apparecchiature, che non ci siano fuori piombo significativi della struttura portante sovrastante.

Requisiti da verificare

Anomalie riscontrabili

Ditte incaricate del controllo

CONTROLLO ESEGUIBILE DIRETTAMENTE DALL'UTENTE

Controllo dei danni dopo evento imprevedibile

Tipologia: Controllo a vista
Frequenza: quando necessita

Controllare l'eventuale comparsa di cedimenti degli elementi di fondazione, di distacchi murari, di lesioni sugli elementi portanti e portati del fabbricato ogni volta che si manifesti un evento non prevedibile (sisma, alluvione..)

Requisiti da verificare

Anomalie riscontrabili

Ditte incaricate del controllo

CONTROLLO ESEGUIBILE DIRETTAMENTE DALL'UTENTE
SPECIALIZZATI VARI

Controllo delle caratteristiche del terreno

Tipologia: Prove con strumenti
Frequenza: quando necessita

Esaminare le caratteristiche di portanza del terreno mediante prove in situ (prove penetrometriche, installazione di piezometri, inclinometri..) o prove di laboratorio (prove edometriche, classificazione granulometrica..).

Requisiti da verificare

Anomalie riscontrabili

Ditte incaricate del controllo

TECNICI DI SETTORE

Prova sclerometrica

Tipologia: Prove con strumenti

Frequenza: 5 anni

Valutare l'omogeneità del calcestruzzo ed individuare eventuali regioni superficiali degradate misurando l'entità del rimbalzo di una massa battente che impatta sulla superficie del calcestruzzo con energia nota.

Requisiti da verificare

Anomalie riscontrabili

Ditte incaricate del controllo

TECNICI DI SETTORE

Prova con pacometro

Tipologia: Prove con strumenti

Frequenza: 5 anni

Individuare la posizione delle armature e lo spessore del copriferro mediante l'utilizzo di strumenti basati su fenomeni elettromagnetici.

Requisiti da verificare

Anomalie riscontrabili

Ditte incaricate del controllo

TECNICI DI SETTORE

Controllo della carbonatazione

Tipologia: Prove con strumenti

Frequenza: 5 anni

Verificare la profondità di carbonatazione valutando lo spessore di calcestruzzo in cui il valore del PH è inferiore a 10. La prova viene eseguita prelevando una piccola carota e misurando il PH con opportuni indicatori chimici.

Requisiti da verificare

Anomalie riscontrabili

Ditte incaricate del controllo

TECNICI DI SETTORE

Controllo dell'ossidazione delle armature

Tipologia: Prove con strumenti

Frequenza: 5 anni

Valutare la riduzione della sezione delle armature dovuta al processo di corrosione, mediante la misurazione della differenza di potenziale esistente tra la superficie delle armature e quella del calcestruzzo.

Requisiti da verificare

Anomalie riscontrabili

Ditte incaricate del controllo

TECNICI DI SETTORE

Carotaggio

Tipologia: Prove con strumenti

Frequenza: quando necessita

Prelevare campioni di calcestruzzo di diametro 10-15 cm per effettuare la verifica in laboratorio sulle principali caratteristiche statiche. Il prelievo deve essere fatto dove non può causare danni alla struttura e nel caso in cui le prove pacometriche e le misure sclerometriche evidenzino valori non conformi ai dati di progetto.

Requisiti da verificare

Anomalie riscontrabili

Ditte incaricate del controllo

TECNICI DI SETTORE

FONDAZIONI A PLATEA

Controllo dello stato delle strutture

Tipologia: Controllo a vista
Frequenza: 1 anno

Controllare, dove possibile, l'integrità delle strutture di fondazione con riferimento alla presenza di rotture, lesioni e/o fessurazioni.

Requisiti da verificare

Anomalie riscontrabili

Ditte incaricate del controllo

CONTROLLO ESEGUIBILE DIRETTAMENTE DALL'UTENTE
SPECIALIZZATI VARI

Controllo della verticalità dell'edificio

Tipologia: Ispezione strumentale
Frequenza: quando necessita

Controllare, con le apposite apparecchiature, che non ci siano fuori piombo significativi della struttura portante sovrastante.

Requisiti da verificare

Anomalie riscontrabili

Ditte incaricate del controllo

CONTROLLO ESEGUIBILE DIRETTAMENTE DALL'UTENTE

Controllo dei danni dopo evento imprevedibile

Tipologia: Controllo a vista
Frequenza: quando necessita

Controllare l'eventuale comparsa di cedimenti degli elementi di fondazione, di distacchi murari, di lesioni sugli elementi portanti e portati del fabbricato ogni volta che si manifesti un evento non prevedibile (sisma, alluvione..)

Requisiti da verificare

Anomalie riscontrabili

Ditte incaricate del controllo

CONTROLLO ESEGUIBILE DIRETTAMENTE DALL'UTENTE
SPECIALIZZATI VARI

Controllo delle caratteristiche del terreno

Tipologia: Prove con strumenti
Frequenza: quando necessita

Esaminare le caratteristiche di portanza del terreno mediante prove in situ (prove penetrometriche, installazione di piezometri, inclinometri..) o prove di laboratorio (prove edometriche, classificazione granulometrica..).

Requisiti da verificare

Anomalie riscontrabili

Ditte incaricate del controllo

TECNICI DI SETTORE

Prova sclerometrica

Tipologia: Prove con strumenti
Frequenza: 5 anni

Valutare l'omogeneità del calcestruzzo ed individuare eventuali regioni superficiali degradate misurando l'entità del rimbalzo di una massa battente che impatta sulla superficie del calcestruzzo con energia nota.

Requisiti da verificare

Anomalie riscontrabili

Ditte incaricate del controllo

TECNICI DI SETTORE

Prova con pacometro

Tipologia: Prove con strumenti
Frequenza: 5 anni

Individuare la posizione delle armature e lo spessore del copriferro mediante l'utilizzo di strumenti basati su fenomeni elettromagnetici.

Requisiti da verificare

Anomalie riscontrabili

Ditte incaricate del controllo

TECNICI DI SETTORE

Controllo della carbonatazione

Tipologia: Prove con strumenti
Frequenza: 5 anni

Verificare la profondità di carbonatazione valutando lo spessore di calcestruzzo in cui il valore del PH è inferiore a 10. La prova viene eseguita prelevando una piccola carota e misurando il PH con opportuni indicatori chimici.

Requisiti da verificare

Anomalie riscontrabili

Ditte incaricate del controllo

TECNICI DI SETTORE

Controllo dell'ossidazione delle armature

Tipologia: Prove con strumenti
Frequenza: 5 anni

Valutare la riduzione della sezione delle armature dovuta al processo di corrosione, mediante la misurazione della differenza di potenziale esistente tra la superficie delle armature e quella del calcestruzzo.

Requisiti da verificare

Anomalie riscontrabili

Ditte incaricate del controllo
TECNICI DI SETTORE

Carotaggio

Tipologia: Prove con strumenti
Frequenza: quando necessita

Prelevare campioni di calcestruzzo di diametro 10-15 cm per effettuare la verifica in laboratorio sulle principali caratteristiche statiche. Il prelievo deve essere fatto dove non può causare danni alla struttura e nel caso in cui le prove pacometriche e le misure sclerometriche evidenzino valori non conformi ai dati di progetto.

Requisiti da verificare

Anomalie riscontrabili

Ditte incaricate del controllo
TECNICI DI SETTORE

STRUTTURE VERTICALI IN C.A.

Controllo dell'aspetto della superficie

Tipologia: Controllo a vista
Frequenza: 1 anno

Controllare il grado di usura della superficie e l'eventuale presenza di macchie, depositi superficiali, efflorescenze, bolle d'aria, insediamenti di microrganismi, croste, variazioni cromatiche.

Requisiti da verificare

Anomalie riscontrabili

Ditte incaricate del controllo
CONTROLLO ESEGUIBILE DIRETTAMENTE DALL'UTENTE

Controllo dello stato del calcestruzzo

Tipologia: Controllo a vista
Frequenza: 1 anno

Controllare eventuali processi di degrado del calcestruzzo come distacchi, fenomeni di disgregazione, esposizione delle armature, fessurazioni, macchie di ruggine, chiazze di umidità, rigonfiamenti.

Requisiti da verificare

Anomalie riscontrabili

Ditte incaricate del controllo

CONTROLLO ESEGUIBILE DIRETTAMENTE DALL'UTENTE
SPECIALIZZATI VARI

Controllo dei danni dopo evento imprevedibile

Tipologia: Controllo a vista
Frequenza: quando necessita

Controllare l'eventuale formazione di lesioni sul calcestruzzo e misurare la freccia delle strutture orizzontali ogni volta che si manifesti un evento non prevedibile (incendio, sisma, urto, cedimento fondazionale..)

Requisiti da verificare

Anomalie riscontrabili

Ditte incaricate del controllo

CONTROLLO ESEGUIBILE DIRETTAMENTE DALL'UTENTE

Monitoraggio delle lesioni

Tipologia: Ispezione strumentale
Frequenza: quando necessita

Monitorare il quadro fessurativo per individuare eventuali incrementi o decrementi dell'ampiezza delle fessure. Tale operazione può essere fatta in modo qualitativo, utilizzando delle "spie" in vetro che vengono applicate direttamente sulla superficie lesionata, oppure in modo quantitativo, utilizzando strumenti (fessurimetri, distanziometri, estensimetri) in grado di valutare spostamenti dell'ordine del decimo di millimetro.

Requisiti da verificare

Anomalie riscontrabili

Ditte incaricate del controllo
SPECIALIZZATI VARI

Indagine ultrasonica

Tipologia: Prove con strumenti
Frequenza: 5 anni

Individuare eventuali disomogeneità interne (fessurazioni, cavità) mediante la misurazione della velocità di propagazione di onde ultrasoniche all'interno del calcestruzzo.

Requisiti da verificare

Anomalie riscontrabili

Ditte incaricate del controllo
TECNICI DI SETTORE

Prova sclerometrica

Tipologia: Prove con strumenti
Frequenza: 5 anni

Valutare l'omogeneità del calcestruzzo ed individuare eventuali regioni superficiali degradate misurando l'entità del rimbalzo di una massa battente che impatta sulla superficie del calcestruzzo con energia nota.

Requisiti da verificare

Anomalie riscontrabili

Ditte incaricate del controllo

TECNICI DI SETTORE

Prova con pacometro

Tipologia: Prove con strumenti
Frequenza: 5 anni

Individuare la posizione delle armature e lo spessore del copriferro mediante l'utilizzo di strumenti basati su fenomeni elettromagnetici.

Requisiti da verificare

Anomalie riscontrabili

Ditte incaricate del controllo

TECNICI DI SETTORE

Controllo della carbonatazione

Tipologia: Prove con strumenti
Frequenza: quando necessita

Verificare la profondità di carbonatazione valutando lo spessore di calcestruzzo in cui il valore del PH è inferiore a 10. La prova viene eseguita prelevando una piccola carota e misurando il PH con opportuni indicatori chimici.

Requisiti da verificare

Anomalie riscontrabili

Ditte incaricate del controllo

TECNICI DI SETTORE

Controllo dell'ossidazione delle armature

Tipologia: Prove con strumenti
Frequenza: 5 anni

Valutare la riduzione della sezione delle armature dovuta al processo di corrosione, mediante la misurazione della differenza di potenziale esistente tra la superficie delle armature e quella del calcestruzzo.

Requisiti da verificare

Anomalie riscontrabili

Ditte incaricate del controllo

TECNICI DI SETTORE

Carotaggio

Tipologia: Prove con strumenti
Frequenza: 5 anni

Prelevare campioni di calcestruzzo di diametro 10-15 cm per effettuare la verifica in laboratorio sulle principali caratteristiche statiche. Il prelievo deve essere fatto dove non può causare danni alla struttura e nel caso in cui le prove pacometriche e le misure sclerometriche evidenzino valori non conformi ai dati di progetto.

Requisiti da verificare

Anomalie riscontrabili

Ditte incaricate del controllo

SPECIALIZZATI VARI

STRUTTURE ORIZZONTALI O INCLINATE IN ACCIAIO

Controllo della struttura

Tipologia: Controllo a vista

Frequenza: 1 anno

Controllare periodicamente l'integrità delle strutture e il grado di protezione della superficie metallica, con riferimento ad eventuali scolorimenti, stacchi di vernice, crepe, bolle, affioramenti di ruggine, soprattutto nei collegamenti. Si dovrà fare particolare attenzione alle zone dove possono esserci ristagni d'acqua e alle zone maggiormente esposte agli agenti atmosferici.

Requisiti da verificare

Nessuno

Anomalie riscontrabili

Ditte incaricate del controllo

CONTROLLO ESEGUIBILE DIRETTAMENTE DALL'UTENTE
SPECIALIZZATI VARI

Controllo dei danni dopo evento imprevedibile

Tipologia: Controllo a vista

Frequenza: quando necessita

Controllare l'eventuale comparsa di deformazioni inammissibili sulle strutture portanti ogni volta che si manifesti un evento non prevedibile (incendio, sisma, urto, cedimento fondazionale..)

Requisiti da verificare

Nessuno

Anomalie riscontrabili

Ditte incaricate del controllo

CONTROLLO ESEGUIBILE DIRETTAMENTE DALL'UTENTE

Controllo del film protettivo

Tipologia: Ispezione strumentale

Frequenza: quando necessita

In particolari zone di degrado individuate dall'esame visivo è consigliabile procedere alla verifica dello spessore del film protettivo mediante opportuno strumento elettronico.

Requisiti da verificare

Nessuno

Anomalie riscontrabili

Ditte incaricate del controllo

SPECIALIZZATI VARI

Controllo della freccia massima

Tipologia: Ispezione strumentale

Frequenza: 5 anni

Controllare, con le apposite apparecchiature, che la freccia degli elementi inflessi sia minore di quella massima prevista dalle norme.

Requisiti da verificare

Nessuno

Anomalie riscontrabili

Ditte incaricate del controllo

SPECIALIZZATI VARI

Controllo del serraggio dei bulloni

Tipologia: Ispezione strumentale

Frequenza: 5 anni

Controllare il preserraggio dei bulloni con chiave dinamometrica, utilizzando i due metodi consigliati dalla normativa italiana (D.M. 9/1/96 o CNR-UNI 10011)

Requisiti da verificare

Nessuno

Anomalie riscontrabili

Ditte incaricate del controllo

SPECIALIZZATI VARI

Controllo delle saldature

Tipologia: Controllo a vista

Frequenza: 5 anni

Controllare la saldature con particolare riferimento a quelle con conformazione o in posizione tale da facilitare la corrosione e a quelle dei giunti sottoposti a fatica.

Requisiti da verificare

Nessuno

Anomalie riscontrabili

Ditte incaricate del controllo

SPECIALIZZATI VARI

Controllo degli apparecchi di appoggio

Tipologia: Controllo a vista

Frequenza: 5 anni

Controllare gli apparecchi di appoggio e i giunti di dilatazione con particolare attenzione alla presenza di ruggine, di polvere o di eventuali cedimenti locali.

Requisiti da verificare

Nessuno

Anomalie riscontrabili

Ditte incaricate del controllo

CONTROLLO ESEGUIBILE DIRETTAMENTE DALL'UTENTE
SPECIALIZZATI VARI

Controllo con liquidi penetranti

Tipologia: Ispezione strumentale

Frequenza: quando necessita

Individuare eventuali difetti interni di una saldatura mediante l'utilizzo di liquidi penetranti che, grazie alla loro bassa tensione superficiale, sono capaci di penetrare entro cricche molto strette, invisibili ad occhio nudo; i difetti vengono messi in evidenza mediante un leggero strato di liquido rivelatore applicato successivamente nella zona.

Requisiti da verificare

Nessuno

Anomalie riscontrabili

Ditte incaricate del controllo

SPECIALIZZATI VARI

Controllo con magnetoscopio

Tipologia: Ispezione strumentale

Frequenza: quando necessita

Individuare eventuali difetti interni di una saldatura mediante l'utilizzo di due poli portatili; i poli messi a contatto col pezzo creano un campo elettromagnetico che con l'ausilio di polveri magnetizzabili consente di svelare la presenza di difetti prossimi alla superficie.

Requisiti da verificare

Nessuno

Anomalie riscontrabili

Ditte incaricate del controllo

SPECIALIZZATI VARI

Controllo con ultrasuoni

Tipologia: Ispezione strumentale

Frequenza: quando necessita

Individuare eventuali difetti interni di una saldatura mediante l'utilizzo di un sottile fascio di ultrasuoni emesso da una sonda ; la sonda viene appoggiata sulla superficie del pezzo da esaminare per trasmettervi una serie di impulsi ultrasonori che possono subire riflessioni contro ostacoli rappresentati da altre superfici del pezzo o da difetti.

Requisiti da verificare

Nessuno

Anomalie riscontrabili

Ditte incaricate del controllo

SPECIALIZZATI VARI

Controllo ai raggi X

Tipologia: Controllo

Frequenza: quando necessita

Individuare eventuali difetti interni di una saldatura mediante l'utilizzo di raggi X generati da apposite apparecchiature radiogene: i difetti (cricche, inclusioni, mancanza di penetrazione etc.) appaiono come macchie più scure nella pellicola e vengono interpretati dal confronto con difetti campione, corrispondenti a standard radiografici regolamentari.

Requisiti da verificare

Nessuno

Anomalie riscontrabili

Ditte incaricate del controllo

SPECIALIZZATI VARI

TAMPONAMENTI IN LATERIZIO

Controllo dell'aspetto della superficie

Tipologia: Controllo a vista

Frequenza: 1 anno

Controllare il grado di usura della superficie e l'eventuale presenza di macchie, depositi superficiali, efflorescenze, insediamenti di microrganismi, croste, muffe biologiche.

Requisiti da verificare

Anomalie riscontrabili

Ditte incaricate del controllo

CONTROLLO ESEGUIBILE DIRETTAMENTE DALL'UTENTE

Controllo dello stato della muratura

Tipologia: Controllo a vista

Frequenza: 1 anno

Controllare eventuali processi di degrado della parete come distacchi, fenomeni di disgregazione, cavillature, fessurazioni, chiazze di umidità, rigonfiamenti

Requisiti da verificare

Anomalie riscontrabili

Ditte incaricate del controllo

CONTROLLO ESEGUIBILE DIRETTAMENTE DALL'UTENTE

Controllo strutturale dopo evento imprevedibile

Tipologia: Controllo

Frequenza: quando necessita

Controllare l'eventuale formazione di lesioni sulle pareti ogni volta che si manifesti un evento non prevedibile (incendio, sisma, urto, cedimento fondazionale..)

Requisiti da verificare

Anomalie riscontrabili

Ditte incaricate del controllo

CONTROLLO ESEGUIBILE DIRETTAMENTE DALL'UTENTE

Monitoraggio delle lesioni

Tipologia: Ispezione strumentale
Frequenza: quando necessita

Monitorare il quadro fessurativo per individuare incrementi dell'ampiezza delle fessure, eventualmente utilizzando delle "spie" in vetro che vengono applicate direttamente sulla superficie lesionata.

Requisiti da verificare

Anomalie riscontrabili

Ditte incaricate del controllo

SPECIALIZZATI VARI

Controllo della verticalità della parete

Tipologia: Ispezione strumentale
Frequenza: 1 anno

Controllare, con le apposite apparecchiature, che non ci siano fuori piombo significativi.

Requisiti da verificare

Anomalie riscontrabili

Ditte incaricate del controllo

CONTROLLO ESEGUIBILE DIRETTAMENTE DALL'UTENTE

SPECIALIZZATI VARI

Controllo della infiltrazione d'acqua

Tipologia: Controllo a vista
Frequenza: quando necessita

Verificare l'assenza di infiltrazioni d'acqua all'interno dell'edificio soprattutto in seguito ad un forte temporale oppure in seguito alla risalita capillare di acqua dal terreno di fondazione.

Requisiti da verificare

Nessuno

Anomalie riscontrabili

Ditte incaricate del controllo

CONTROLLO ESEGUIBILE DIRETTAMENTE DALL'UTENTE

Controllo dell'umidità

Tipologia: Ispezione strumentale
Frequenza: 3 anni

Rilevare strumentalmente l'umidità presente nella parete mediante metodi diretti, ossia prelevando campioni di muro e misurandone l'umidità per pesate successive, o mediante metodi indiretti, misurando i parametri da cui dipende la quantità d'acqua (metodo conduttometrico, metodo a microonde..).

Requisiti da verificare

Anomalie riscontrabili

Ditte incaricate del controllo

SPECIALIZZATI VARI
FINESTRE IN LEGHE LEGGERE DI ALLUMINIO

Controllo dei deterioramenti

Tipologia: Controllo a vista
Frequenza: 6 mesi

Controllo del deterioramento e del grado di usura dei vari elementi costituenti il serramento (controtelai, telai, ante, ecc.) con individuazione delle cause che lo hanno determinato.

Requisiti da verificare

Anomalie riscontrabili

Ditte incaricate del controllo

CONTROLLO ESEGUIBILE DIRETTAMENTE DALL'UTENTE

Controllo infissi

Tipologia: Controllo a vista
Frequenza: 1 anno

Controllo del corretto funzionamento dei movimenti e delle condizioni delle finiture superficiali. Controllo della complanarità dei telai e delle ante. Controllo dei fissaggi tra gli elementi e di questi alle pareti murarie. Controllo della tenuta all'acqua.

Requisiti da verificare

Anomalie riscontrabili

Ditte incaricate del controllo

CONTROLLO ESEGUIBILE DIRETTAMENTE DALL'UTENTE

Controllo delle guarnizioni e sigillanti

Tipologia: Controllo a vista
Frequenza: 1 anno

Controllo delle guarnizioni di tenuta mediante la verifica del mantenimento della posizione entro le proprie sedi, dell'aderenza ai profili dei telai e della conservazione dell'elasticità.

Requisiti da verificare

Anomalie riscontrabili

Ditte incaricate del controllo

SERRAMENTISTA

Controllo elementi guida/manovra

Tipologia: Controllo a vista
Frequenza: 2 anni

Controllo del corretto funzionamento delle guide di scorrimento, delle maniglie, delle serrature e degli organi di movimentazione con la verifica delle cerniere, degli organi di serraggio, delle aderenze e dei movimenti.

Requisiti da verificare

Anomalie riscontrabili

Ditte incaricate del controllo

SERRAMENTISTA

MANTI SANDWICH

Controllo delle superfici

Tipologia: Controllo a vista
Frequenza: 4 mesi

Controllo della superficie del manto di copertura per la verifica di eventuali depositi al fine di non compromettere la funzionalità del sistema di smaltimento delle acque meteoriche, della presenza o meno di vegetazione e della conformazione degli elementi (stabilità chimico-fisica, cromatica, ecc.).

Requisiti da verificare

Anomalie riscontrabili

Ditte incaricate del controllo

CONTROLLO ESEGUIBILE DIRETTAMENTE DALL'UTENTE
MURATORE
SPECIALIZZATI VARI

Controllo elementi

Tipologia: Controllo a vista
Frequenza: 1 anno

Controllo del mantenimento nel tempo della posizione degli elementi,verifica dei fissaggi alla struttura di supporto, controllo di eventuali rotture o spostamenti, ecc. tali da compromettere la funzione di protezione dagli agenti atmosferici e/o impedire lo smaltimento delle acque meteoriche.

Requisiti da verificare

Anomalie riscontrabili

Ditte incaricate del controllo

CONTROLLO ESEGUIBILE DIRETTAMENTE DALL'UTENTE
MURATORE
SPECIALIZZATI VARI

Controllo danni

Tipologia: Controllo a vista
Frequenza: quando necessita

Controllo della superficie del manto di copertura a seguito di eventi meteorici o strutturali di un certo rilievo, con verifica del posizionamento degli elementi, di eventuali rotture, ecc.

Requisiti da verificare

Anomalie riscontrabili

Ditte incaricate del controllo

CONTROLLO ESEGUIBILE DIRETTAMENTE DALL'UTENTE
MURATORE
SPECIALIZZATI VARI

PARETI IN MURATURA

Controllo dell'aspetto della superficie

Tipologia: Controllo a vista
Frequenza: 1 anno

Controllare il grado di usura della superficie e l'eventuale presenza di macchie, depositi superficiali, efflorescenze, insediamenti di microrganismi, croste, muffe biologiche.

Requisiti da verificare

Anomalie riscontrabili

Ditte incaricate del controllo

CONTROLLO ESEGUIBILE DIRETTAMENTE DALL'UTENTE

Controllo dello stato della parete

Tipologia: Controllo a vista
Frequenza: 1 anno

Controllare eventuali processi di degrado della parete come distacchi, fenomeni di disgregazione, cavillature, fessurazioni, chiazze di umidità, rigonfiamenti

Requisiti da verificare

Anomalie riscontrabili

Ditte incaricate del controllo

CONTROLLO ESEGUIBILE DIRETTAMENTE DALL'UTENTE

Controllo strutturale dopo evento imprevedibile

Tipologia: Controllo
Frequenza: quando necessita

Controllare l'eventuale formazione di lesioni sulle pareti ogni volta che si manifesti un evento non prevedibile (incendio, sisma, urto, cedimento fondazionale..)

Requisiti da verificare

Anomalie riscontrabili

Ditte incaricate del controllo

CONTROLLO ESEGUIBILE DIRETTAMENTE DALL'UTENTE

Controllo della verticalità della parete

Tipologia: Ispezione strumentale

Frequenza: 1 anno

Controllare, con le apposite apparecchiature, che non ci siano fuori piombo significativi.

Requisiti da verificare

Anomalie riscontrabili

Ditte incaricate del controllo

CONTROLLO ESEGUIBILE DIRETTAMENTE DALL'UTENTE

SPECIALIZZATI VARI

INTONACO ORDINARIO

Verifica della condizione estetica della superficie

Tipologia: Controllo a vista

Frequenza: 6 mesi

Verifica del grado di usura delle superfici, presenza di macchie e sporco irreversibile, di depositi superficiali, di efflorescenze, di insediamenti di microrganismi, graffiti e di variazioni cromatiche.

Requisiti da verificare

Resistenza al fuoco; Anigroscopicità; Controllo della scabrosità e regolarità estetica; Isolamento acustico

Anomalie riscontrabili

Erosione; Fessurazioni; Macchie e imbrattamenti; Muffe biologiche; Variazione di volume; Scheggiature; Mancanza; Non planarità; Modifiche cromatiche; Depositi

Ditte incaricate del controllo

CONTROLLO ESEGUIBILE DIRETTAMENTE DALL'UTENTE

MURATORE

INTONACATORE

Verifica dell'efficienza dell'intonaco

Tipologia: Controllo a vista

Frequenza: 1 anno

Verifica dello stato di efficienza della superficie nei confronti di possibile umidità, resistenza verso le acque di lavaggio, graffi e urti, scheggiature e lesioni.

Requisiti da verificare

Resistenza al fuoco; Assenza dell'emissione di sostanze nocive; Controllo dell'inerzia termica; Isolamento termico; Isolamento acustico; Tenuta all'acqua; Controllo della scabrosità; Attrezzabilità; Attrezzabilità; Resistenza meccanica; Assenza dell'emissione di sostanze nocive

Anomalie riscontrabili

Fessurazioni; Macchie e imbrattamenti; Muffe biologiche; Variazione di volume; Non planarità; Modifiche cromatiche; Depositi

Ditte incaricate del controllo

MURATORE

INTONACATORE

Verifica dei difetti di posa e/o manutenzione

Tipologia: Controllo a vista

Frequenza: quando necessita

Verifica della qualità di esecuzione. Controllo della qualità dei trattamenti protettivi.

Requisiti da verificare

Resistenza al fuoco; Assenza dell'emissione di sostanze nocive; Isolamento termico; Isolamento acustico; Tenuta all'acqua; Controllo della scabrosità; Attrezzabilità; Attrezzabilità; Assenza dell'emissione di sostanze nocive; Anigroscopicità; Controllo della scabrosità e regolarità estetica; Isolamento acustico

Anomalie riscontrabili

Erosione; Fessurazioni; Muffe biologiche; Scheggiature; Non planarità; Modifiche cromatiche; Depositi

Ditte incaricate del controllo

MURATORE

INTONACATORE

Controllo dei danni causati da eventi imprevedibili

Tipologia: Controllo a vista

Frequenza: quando necessita

Controllo dei danneggiamenti conseguenti a sollecitazioni eccezionali (incendio, sisma, urto, ecc.).

Requisiti da verificare

Resistenza al fuoco; Assenza dell'emissione di sostanze nocive; Isolamento acustico; Assenza dell'emissione di sostanze nocive; Anigroscopicità; Controllo della scabrosità e regolarità estetica; Isolamento acustico

Anomalie riscontrabili

Scheggiature; Non planarità; Modifiche cromatiche

Ditte incaricate del controllo

MURATORE

INTONACATORE

RIVESTIMENTI CERAMICI

Verifica della condizione estetica della superficie

Tipologia: Controllo a vista

Frequenza: 6 mesi

Verifica del grado di usura delle superfici, presenza di macchie e sporco irreversibile, di depositi superficiali, di efflorescenze, di insediamenti di microrganismi, graffiti e di variazioni cromatiche.

Requisiti da verificare

Anomalie riscontrabili

Ditte incaricate del controllo

CONTROLLO ESEGUIBILE DIRETTAMENTE DALL'UTENTE
MURATORE
INTONACATORE

Verifica dell'efficienza del rivestimento

Tipologia: Controllo a vista

Frequenza: 1 anno

Verifica dello stato di efficienza della superficie nei confronti di possibile umidità, resistenza verso le acque di lavaggio, graffi e urti, scheggiature e lesioni.

Requisiti da verificare

Anomalie riscontrabili

Ditte incaricate del controllo

MURATORE
INTONACATORE

Verifica dei difetti di posa e/o manutenzione

Tipologia: Controllo a vista

Frequenza: quando necessita

Verifica della qualità di esecuzione. Controllo della qualità dei trattamenti protettivi.

Requisiti da verificare

Anomalie riscontrabili

Ditte incaricate del controllo

MURATORE
INTONACATORE

Controllo dei danni causati da eventi imprevedibili

Tipologia: Controllo a vista

Frequenza: quando necessita

Controllo dei danneggiamenti conseguenti a sollecitazioni eccezionali (incendio, sisma, urto, ecc.).

Requisiti da verificare

Anomalie riscontrabili

Ditte incaricate del controllo

MURATORE
INTONACATORE

PAVIMENTI IN MATERIALE CERAMICO

Verifica della condizione estetica della superficie

Tipologia: Controllo a vista

Frequenza: 6 mesi

Verifica del grado di usura e conservazione delle superfici, della presenza di macchie e sporco irreversibile, di eventuali depositi superficiali, efflorescenze, insediamenti di microrganismi e di variazioni cromatiche.

Requisiti da verificare

Anomalie riscontrabili

Chiazze di umidità; Modifiche cromatiche; Depositi

Ditte incaricate del controllo

CONTROLLO ESEGUIBILE DIRETTAMENTE DALL'UTENTE
SPECIALIZZATI VARI
PAVIMENTISTA

Verifica dell'efficienza del pavimento

Tipologia: Controllo a vista

Frequenza: 2 anni

Verifica della conservazione di planarità della superficie, della condizione dei giunti e delle sigillature, e dell'eventuale presenza di scheggiature e/o lesioni.

Requisiti da verificare

Anomalie riscontrabili

Chiazze di umidità; Modifiche cromatiche; Depositi

Ditte incaricate del controllo

SPECIALIZZATI VARI
PAVIMENTISTA

Verifica dei difetti di posa e/o manutenzione

Tipologia: Controllo a vista

Frequenza: quando necessita

Verifica della qualità di esecuzione di posa, con verifica delle fughe e delle corrispondenze con pareti, soglie e zoccolini. Controllo della qualità dei trattamenti protettivi.

Requisiti da verificare

Anomalie riscontrabili

Modifiche cromatiche

Ditte incaricate del controllo

SPECIALIZZATI VARI
PAVIMENTISTA

Controllo dei danni causati da eventi imprevedibili

Tipologia: Controllo a vista

Frequenza: quando necessita

Controllo dei danneggiamenti conseguenti a sollecitazioni dovute ad eventi eccezionali (incendio, sisma, urto, cedimenti, ecc.).

Requisiti da verificare

Anomalie riscontrabili

Modifiche cromatiche; Depositi

Ditte incaricate del controllo

SPECIALIZZATI VARI
PAVIMENTISTA

PROGRAMMA DI MANUTENZIONE

SOTTOPROGRAMMA DEGLI INTERVENTI

PIANO DI MANUTENZIONE (art. 38 D.P.R. 207/2010)

OGGETTO:

INTERVENTO DI MIGLIORAMENTO SISMICO DI EDIFICIO AD USO SCUOLA
ELEMENTARE COMUNLE IN SERRICCIOLO

COMMITTENTE:

COMUNE DI AULLA

IL TECNICO

STRUTTURE DI FONDAZIONE

Costruzione di nuove fondazioni [Fondazioni a travi rovesce]

Frequenza: quando necessita

Costruzione di nuove fondazioni autonome per distribuire sul terreno una eventuale concentrazione anormale di carico.

Ditte incaricate dell'intervento

MURATORE

Iniezione con malte o resine [Fondazioni a travi rovesce]

Frequenza: quando necessita

Iniezioni delle travi con malte cementizie o con miscele di resine epossidiche, quando il difetto è attribuibile al solo cls e le armature risultano sufficienti.

Ditte incaricate dell'intervento

MURATORE

Costruzione di sottofondazioni [Fondazioni a travi rovesce]

Frequenza: quando necessita

Costruzione di una sottofondazione a causa della insufficiente portanza della fondazione esistente. La sottofondazione delle travi viene effettuate mediante pali o micropali infissi al di sotto della preesistente fondazione e collegati in sommità da un cordolo continuo.

Ditte incaricate dell'intervento

MURATORE

Consolidamento del terreno [Fondazioni a travi rovesce]

Frequenza: quando necessita

Miglioramento delle capacità portanti utilizzando metodi diversi in funzione del tipo di terreno (iniezioni di consolidamento, vibroflottazione...)

Ditte incaricate dell'intervento

SPECIALIZZATI VARI

Iniezione con malte o resine [Fondazioni a platea]

Frequenza: quando necessita

Iniezioni delle travi con malte cementizie o con miscele di resine epossidiche, quando il difetto è attribuibile al solo cls e le armature risultano sufficienti.

Ditte incaricate dell'intervento

MURATORE

Costruzione di sottofondazioni [Fondazioni a platea]

Frequenza: quando necessita

Costruzione di una sottofondazione a causa della insufficiente portanza della fondazione esistente. La sottofondazione delle travi viene effettuate mediante pali o micropali infissi al di sotto della preesistente fondazione e collegati in sommità da un cordolo continuo.

Ditte incaricate dell'intervento

MURATORE

Consolidamento del terreno [Fondazioni a platea]

Frequenza: quando necessita

Miglioramento delle capacità portanti utilizzando metodi diversi in funzione del tipo di terreno (iniezioni di consolidamento, vibroflottazione...)

Ditte incaricate dell'intervento

SPECIALIZZATI VARI

STRUTTURE DI ELEVAZIONE

Pulizia della superficie [Strutture verticali in c.a.]

Frequenza: 5 anni

Rimozione, manuale o meccanica, del calcestruzzo ammalorato mediante spazzolatura, idrolavaggio, sabbiatura a secco, idrosabbiatura e successiva pulizia delle superfici per rimuovere tutto ciò che può nuocere all'adesione dei successivi trattamenti. La scelta della tecnica di pulizia dipende dal tipo di sostanza da rimuovere, dalle condizioni della superficie e dal tipo di finitura.

Ditte incaricate dell'intervento

SPECIALIZZATI VARI
MURATORE

Applicazione di trattamenti consolidanti [Strutture verticali in c.a.]

Frequenza: 5 anni

Trattamenti di riagggregazione profondi o superficiali. L'applicazione dei prodotti consolidanti si effettua a pennello o a spruzzo cercando di far penetrare il prodotto il più possibile in profondità senza annullare la porosità del materiale.

Ditte incaricate dell'intervento

SPECIALIZZATI VARI
MURATORE

Applicazione di trattamenti protettivi [Strutture verticali in c.a.]

Frequenza: 5 anni

Impregnazione della superficie con prodotti idrorepellenti e antimacchia. Il trattamento va eseguito su superfici pulite e, se necessario, consolidate. Le caratteristiche dei prodotti da usare devono essere: impermeabilità all'acqua e ai gas aggressivi atmosferici, traspiranza al vapore, scarsa influenza sulle caratteristiche cromatiche del materiale.

Ditte incaricate dell'intervento

SPECIALIZZATI VARI
MURATORE

Pulizia manuale delle superfici [Strutture orizzontali o inclinate in acciaio]

Frequenza: 10 anni

Attraverso l'uso delle risorse necessarie, previo eventuale sgrassaggio con solventi, si pulisce la superficie dell'elemento e dei bulloni da scaglie di ruggine, pittura in fase di distacco e incrostazioni di varia natura. Normalmente le pulizie manuali vengono usate negli interventi di manutenzione in zone inaccessibili con mezzi meccanici.

Ditte incaricate dell'intervento

SPECIALIZZATI VARI

Pulizia meccanica delle superfici [Strutture orizzontali o inclinate in acciaio]

Frequenza: 10 anni

Attraverso l'uso delle risorse necessarie, previo eventuale sgrassaggio con solventi, si pulisce la superficie da scaglie di ruggine, pittura in fase di distacco e incrostazioni di varia natura.

Ditte incaricate dell'intervento

SPECIALIZZATI VARI

Ripristino della protezione superficiale antiruggine [Strutture orizzontali o inclinate in acciaio]

Frequenza: 10 anni

Rifacimento integrale della protezione antiruggine. Le superfici, prima della pitturazione, devono essere opportunamente pulite per costituire un buon supporto per gli strati protettivi mediante pulizia manuale, pulizia meccanica, sabbiatura, decapaggio. La scelta del tipo di pulizia dipende dalle condizioni iniziali della superficie, dal tipo di rivestimento che si vuole adottare e dall'ambiente in cui si esegue la pulizia. Segue la pulizia il ciclo protettivo vero e proprio, scelto in base all'aggressività dell'ambiente e normalmente composto da: uno o due strati

di fondo (strato antiruggine), uno strato intermedio di collegamento (facoltativo), uno o più strati di copertura (strato protettivo).

Ditte incaricate dell'intervento

SPECIALIZZATI VARI

Ripristino parti mancanti [Strutture verticali in c.a.]

Frequenza: quando necessita

Ricostruzione delle parti di calcestruzzo mancanti o rimosse con malta reoplastica a ritiro compensato. E' opportuno eseguire uno strato di ancoraggio tra il calcestruzzo vecchio e il materiale nuovo mediante l'applicazione a pennello di una boiaccia ottenuta con resina epossidica e cemento.

Ditte incaricate dell'intervento

MURATORE

Risanamento delle armature [Strutture verticali in c.a.]

Frequenza: quando necessita

Eliminazione di ogni traccia di ossidazione e di altre impurità dai ferri di armatura e protezione con apposita vernice anticorrosiva.

Ditte incaricate dell'intervento

SPECIALIZZATI VARI

Sostituzione dell'elemento [Strutture verticali in c.a.]

Frequenza: quando necessita

Rifacimento parziale o totale dell'elemento gravemente danneggiato.

Ditte incaricate dell'intervento

MURATORE

Rinforzo dell'elemento [Strutture verticali in c.a.]

Frequenza: quando necessita

Incremento della sezione resistente dell'elemento con metodi diversi, a seconda del degrado dell'elemento e della funzione che esso svolge all'interno della struttura. Per quello che riguarda le travi si può presentare la necessità di rinforzarle a flessione; ciò si può ottenere mediante l'impiego di lamine in fibra di carbonio incollate con adesivo epossidico sulla zona da rinforzare oppure mediante placcaggio di lastre di acciaio. Il placcaggio può essere per incollaggio diretto delle lastre con strato di adesivo epossidico (sistema "beton-plaqué") oppure per iniezione di resina epossidica nello spazio lasciato appositamente tra calcestruzzo e camicia di acciaio (sistema del "cassero metallico"). Il rinforzo della sezione resistente a compressione sia di travi che di pilastri si ottiene mediante la realizzazione di un'armatura integrativa (rete metallica elettrosaldata o staffe e correnti) collegata a quella esistente e il getto entro casseri di malta cementizia colabile a ritiro compensato.

Ditte incaricate dell'intervento

MURATORE

Protezione catodica delle armature [Strutture verticali in c.a.]

Frequenza: quando necessita

Immissione di corrente continua a bassa tensione nel circuito formato da un nastro conduttore applicato sulla superficie di calcestruzzo (polo positivo) e l'insieme delle armature (polo negativo). La corrente immessa corrisponde alla conduttività del cemento e previene ogni futuro degrado da corrosione.

Ditte incaricate dell'intervento

SPECIALIZZATI VARI

Ripresa delle lesioni [Strutture verticali in c.a.]

Frequenza: quando necessita

Ripristino delle fessurazioni con malta cementizia specifica per impedire l'aggressione degli agenti atmosferici. A seconda che la lesione sia stabilizzata o meno, si utilizza malta cementizia semplice o a ritiro compensato.

Ditte incaricate dell'intervento

MURATORE

Sigillatura delle lesioni passanti [Strutture verticali in c.a.]

Frequenza: quando necessita

Ripristino della monoliticità della struttura con chiusura delle fessure mediante iniezione di resine epossidiche.

Ditte incaricate dell'intervento

MURATORE

Sabbiatura [Strutture orizzontali o inclinate in acciaio]

Frequenza: quando necessita

La sabbiatura per via umida consente l'asportazione completa della ruggine e di tutte le tracce di vecchie pitture, riducendo al minimo la produzione di polvere grazie all'introduzione di acqua nella corrente abrasiva.

Ditte incaricate dell'intervento

SPECIALIZZATI VARI

Sostituzione dell'elemento [Strutture orizzontali o inclinate in acciaio]

Frequenza: quando necessita

Sostituzione degli elementi usurati, rotti o con deformazioni eccessive con altri analoghi assicurando durante l'operazione la stabilità sia globale sia dei singoli elementi della struttura. Sostituzione e verifica dei relativi collegamenti.

Ditte incaricate dell'intervento

MURATORE-SPECIALIZZATI VARI

Rinforzo locale delle sezioni indebolite [Strutture orizzontali o inclinate in acciaio]

Frequenza: quando necessita

Intervento sulla struttura con piastre e profili, riportati e saldati sugli elementi indeboliti, per rinforzare la sezione e il momento di inerzia secondo calcoli elaborati da uno specialista.

Ditte incaricate dell'intervento

MURATORE-SPECIALIZZATI VARI

Sostituzione degli elementi del giunto [Strutture orizzontali o inclinate in acciaio]

Frequenza: quando necessita

Sostituzione di lamiere, dadi, bulloni, rosette danneggiati con elementi della stessa classe e tipo e applicazione della protezione antiruggine.

Ditte incaricate dell'intervento

MURATORE-SPECIALIZZATI VARI

Sostituzione e preserraggio dei bulloni [Strutture orizzontali o inclinate in acciaio]

Frequenza: quando necessita

Sostituzione dei bulloni nei giunti ad attrito e serraggio equivalente a quello di progetto.

Ditte incaricate dell'intervento

MURATORE-SPECIALIZZATI VARI

Esecuzione della nuova saldatura [Strutture orizzontali o inclinate in acciaio]

Frequenza: quando necessita

Eliminazione della vecchia saldatura mediante elettrodo scriccatore fino a rimuovere completamente la zona difettosa; controllo dei lembi con liquidi penetranti, saldatura e controllo finale con liquidi penetranti.

Ditte incaricate dell'intervento

SALDATORE

Ripristino dell'apparecchiatura di appoggio [Strutture orizzontali o inclinate in acciaio]

Frequenza: quando necessita

Estrazione dell'apparecchio di appoggio dalla sua sede mediante l'uso di martinetti; trasferimento del carico su un appoggio provvisorio; pulizia dell'apparecchio con eventuale sostituzione del foglio di teflon e riposizionamento nella sede originaria.

Ditte incaricate dell'intervento

MURATORE-SPECIALIZZATI VARI

PARETI ESTERNE

Pulizia della superficie [Tamponamenti in laterizio]

Frequenza: 5 anni

Rimozione, manuale o meccanica, delle parti deteriorate mediante idrolavaggio, sabbiatura a secco, idrosabbiatura e successiva pulizia delle superfici con adeguati prodotti chimici per eliminare polvere, grasso ed eventuali vecchi vernici. La scelta della tecnica di pulizia dipende dal tipo di sostanza da rimuovere e dalle condizioni della superficie.

Ditte incaricate dell'intervento

MURATORE
SPECIALIZZATI VARI

Applicazione di trattamenti consolidanti [Tamponamenti in laterizio]

Frequenza: 5 anni

L'applicazione dei prodotti consolidanti va eseguita su superfici pulite ed eventualmente pretrattate con solventi adeguati : si effettua a pennello o a spruzzo cercando di far penetrare il prodotto il più possibile in profondità senza annullare la porosità del materiale.

Ditte incaricate dell'intervento

SPECIALIZZATI VARI

Applicazione di trattamenti protettivi [Tamponamenti in laterizio]

Frequenza: 5 anni

Impregnazione della superficie con prodotti idrorepellenti e antimacchia. Il trattamento va eseguito su superfici pulite e, se necessario, consolidate. Le caratteristiche dei prodotti da usare devono essere: impermeabilità all'acqua e ai gas aggressivi atmosferici, solubilità, scarsa influenza sulle caratteristiche cromatiche del materiale.

Ditte incaricate dell'intervento

SPECIALIZZATI VARI

Ripristino dei giunti [Tamponamenti in laterizio]

Frequenza: 10 anni

Stuccatura dei giunti molto degradati o mancanti dopo una adeguata pulizia mediante idrolavaggio e spazzolatura.

Ditte incaricate dell'intervento

MURATORE

Demolizione parti degradate [Tamponamenti in laterizio]

Frequenza: quando necessita

Rimozione delle parti di muratura degradate.

Ditte incaricate dell'intervento

MURATORE

Ricostruzione parti mancanti [Tamponamenti in laterizio]

Frequenza: quando necessita

Rifacimento delle parti di muratura mancanti o rimosse.

Ditte incaricate dell'intervento

MURATORE

Sigillatura delle lesioni passanti [Tamponamenti in laterizio]

Frequenza: quando necessita

Ripristino della monoliticità della struttura con chiusura delle fessure mediante iniezione di resine epossidiche o adesivi fluidi iniettati.

Ditte incaricate dell'intervento

MURATORE

Ripresa delle lesioni [Tamponamenti in laterizio]

Frequenza: quando necessita

Stuccatura delle fessurazioni con malta cementizia specifica per impedire l'aggressione degli agenti atmosferici.

Ditte incaricate dell'intervento

MURATORE

Realizzazione di barriera impermeabilizzante [Tamponamenti in laterizio]

Frequenza: quando necessita

Realizzazione di una barriera chimica per il risanamento di murature soggette a umidità di risalita capillare. La barriera chimica viene realizzata alla base della muratura con iniezioni a bassa pressione di resine siliconiche oppure mediante l'inserimento di guaine isolanti in tagli orizzontali effettuati con idonei macchinari.

Ditte incaricate dell'intervento

SPECIALIZZATI VARI

Realizzazione di protezione termo-acustica [Tamponamenti in laterizio]

Frequenza: quando necessita

Realizzazione di isolamento termo-acustico mediante l'applicazione di materiale isolante, che può essere collocato sulla parte interna o sulla parte esterna della muratura oppure nella eventuale intercapedine.

Ditte incaricate dell'intervento

SPECIALIZZATI VARI

Deumidificazione [Tamponamenti in laterizio]

Frequenza: quando necessita

Risanamento e impermeabilizzazione di murature soggette a umidità mediante l'utilizzo di malte e intonaci impermeabili e traspiranti (previa rimozione di quelli esistenti) oppure attraverso un processo di elettro-osmosi attiva, ossia tramite la realizzazione di un circuito tra una rete plastica semiconduttrice (polo positivo) inserita nella muratura e una serie di puntazze plastiche (polo negativo) infisse nel terreno, entrambi collegati ad una centralina elettrica.

Ditte incaricate dell'intervento

SPECIALIZZATI VARI

Sostituzione elementi [Tamponamenti in laterizio]

Frequenza: in caso di guasto

Sostituzione di mattoni o blocchi degradati con elementi analoghi.

Ditte incaricate dell'intervento

MURATORE

INFISSI ESTERNI

Pulizia dei telai [Finestre in leghe leggere di alluminio]

Frequenza: 15 giorni

Pulizia di manutenzione mediante lavaggio integrale dei telai con acqua e prodotti neutri per la rimozione di depositi, sporco e macchie. Particolare cura va riposta nella pulizia dei fori, delle asole e delle battute.

Ditte incaricate dell'intervento

INTERVENTO ESEGUIBILE DIRETTAMENTE DALL'UTENTE

Pulizia elementi [Finestre in leghe leggere di alluminio]

Frequenza: 1 mese

Pulizia delle guide di scorrimento e delle guarnizioni, della serratura e dalle cerniere dai residui eventualmente depositati mediante detergenti neutri, e loro riposizionamento in caso di piccoli spostamenti. Lubrificazione degli elementi.

Ditte incaricate dell'intervento

INTERVENTO ESEGUIBILE DIRETTAMENTE DALL'UTENTE

Pulizia organi di manovra e guide [Finestre in leghe leggere di alluminio]

Frequenza: 1 mese

Pulizia degli organi di movimentazione tramite detergenti comuni.

Ditte incaricate dell'intervento

INTERVENTO ESEGUIBILE DIRETTAMENTE DALL'UTENTE

Regolazione degli organi di manovra [Finestre in leghe leggere di alluminio]

Frequenza: 1 anno

Lubrificazione e/o ingrassaggio degli organi di manovra, delle cerniere, delle serrature e delle maniglie. Regolazione delle cerniere e ferramenta per la verifica della chiusura delle ante atta anche a compensare eventuali spostamenti dovuti all'uso.

Ditte incaricate dell'intervento

SERRAMENTISTA

Regolazione maniglia [Finestre in leghe leggere di alluminio]

Frequenza: 1 anno

Registrazione della maniglia e ferramenta atta alle operazioni di apertura e chiusura.

Ditte incaricate dell'intervento

SERRAMENTISTA

Regolazione telai fissi [Finestre in leghe leggere di alluminio]

Frequenza: 3 anni

Regolazione o ripristino dei telai fissi per eventuali difetti di fuori squadra con ripercussioni sulla chiusura delle ante.

Ditte incaricate dell'intervento

SERRAMENTISTA

Sostituzione infisso [Finestre in leghe leggere di alluminio]

Frequenza: 30 anni

Sostituzione dell'infisso previo smontaggio dell'esistente, verifica se rinnovare o meno la protezione del controtelaio o predisporre per la sua sostituzione e successiva posa del nuovo serramento. Nel fissaggio del nuovo infisso porre particolare cura nelle regolazioni e sigillature da effettuarsi .

Ditte incaricate dell'intervento

SERRAMENTISTA

COPERTURE INCLINATE

Pulizia [Manti sandwich]

Frequenza: 4 mesi

Pulizia contro la presenza di materiale depositato o vegetazione presente lungo i pannelli

Ditte incaricate dell'intervento

INTERVENTO ESEGUIBILE DIRETTAMENTE DALL'UTENTE

Rinnovo elementi [Manti sandwich]

Frequenza: 30 anni

Rinnovo parziale o totale del manto di copertura mediante l'utilizzo di elementi analoghi a quelli del manto originario e il riposizionamento corretto.

Ditte incaricate dell'intervento

MURATORE

SPECIALIZZATI VARI

PARETI INTERNE

Realizzazione di protezione termo-acustica [Pareti in muratura]

Frequenza: quando necessita

Realizzazione di isolamento termo-acustico mediante l'applicazione di materiale isolante.

Ditte incaricate dell'intervento

SPECIALIZZATI VARI

Pulizia della superficie [Pareti in muratura]

Frequenza: quando necessita

Pulizia delle superfici con detergenti idonei al tipo di finitura e di rivestimento.

Ditte incaricate dell'intervento

INTERVENTO ESEGUIBILE DIRETTAMENTE DALL'UTENTE

Ripristino dell'elemento [Pareti in muratura]

Frequenza: quando necessita

Riparazione delle anomalie riscontrate (distacchi, fessurazioni, degrado dei giunti ecc.) con materiali ed elementi analoghi a quelli originari.

Ditte incaricate dell'intervento

MURATORE

Sostituzione della parete [Pareti in muratura]

Frequenza: quando necessita

Sostituzione di una parete gravemente danneggiata.

Ditte incaricate dell'intervento

MURATORE

RIVESTIMENTI INTERNI

Pulizia delle superfici [Rivestimenti ceramici]

Frequenza: 6 mesi

Lavaggio con acqua miscelata con sostanze detergenti neutre e rimozione, manuale o meccanica, dello sporco con spazzole.

Ditte incaricate dell'intervento

INTERVENTO ESEGUIBILE DIRETTAMENTE DALL'UTENTE

SPECIALIZZATI VARI

Rimozione di croste nere, patine biologiche, graffiti e macchie [Rivestimenti ceramici]

Frequenza: 2 anni

Rimozione di croste nere, patine biologiche, graffiti e macchie, mediante l'uso di prodotti e tecniche di pulizia-rimozione, eseguite considerando il tipo di rivestimento impiegato.

Ditte incaricate dell'intervento

INTERVENTO ESEGUIBILE DIRETTAMENTE DALL'UTENTE

SPECIALIZZATI VARI

Riprese delle parti usurate [Intonaco ordinario]

Frequenza: 3 anni

Rimozione delle parti ammalorate, preparazione del sottofondo e ripresa con la stessa stratigrafia e gli stessi materiali dell'intonaco su cui andiamo ad operare, arricchiti, se necessario, di collanti da ripresa o prodotti additivanti.

Ditte incaricate dell'intervento

MURATORE

INTONACATORE

Verifica dello stato, ripristino e/o sostituzione delle sigillature [Rivestimenti ceramici]

Frequenza: 3 anni

Ripristino parziale o totale delle sigillature utilizzando prodotti compatibili con il materiale del rivestimento.

Ditte incaricate dell'intervento

SPECIALIZZATI VARI

Ripristino della finitura [Intonaco ordinario]

Frequenza: 5 anni

Preparazione della superficie con consolidanti o prodotti idonei alla finitura da utilizzare.

Ditte incaricate dell'intervento

MURATORE

INTONACATORE

Rifacimento totale dell'intonaco [Intonaco ordinario]

Frequenza: 20 anni

Rimozione dell'intonaco esistente e rifacimento totale previa preparazione del sottofondo.

Ditte incaricate dell'intervento

MURATORE

INTONACATORE

Rimozione e rifacimento del rivestimento [Rivestimenti ceramici]

Frequenza: 30 anni

Demolizione del rivestimento e del sistema di fissaggio; verifica dello stato di preparazione del supporto; rifacimento del rivestimento

Ditte incaricate dell'intervento

SPECIALIZZATI VARI

PAVIMENTAZIONI INTERNE

Pulizia [Pavimenti in materiale ceramico]

Frequenza: 1 giorno

Lavaggio con acqua miscelata con sostanze detergenti neutre e rimozione, manuale o meccanica, dello sporco.

Ditte incaricate dell'intervento

INTERVENTO ESEGUIBILE DIRETTAMENTE DALL'UTENTE
SPECIALIZZATI VARI

Pulizia e rimozione di croste nere, patine biologiche, graffiti, macchie [Pavimenti in materiale ceramico]

Frequenza: 1 anno

La scelta della tecnica (idrolavaggio a bassa pressione, pulizia chimica, ecc.) deve essere eseguita in relazione al tipo di pavimento.

Ditte incaricate dell'intervento

INTERVENTO ESEGUIBILE DIRETTAMENTE DALL'UTENTE
SPECIALIZZATI VARI
PAVIMENTISTA

Verifica dello stato, ripristino e/o sostituzione di giunti e sigillature [Pavimenti in materiale ceramico]

Frequenza: 3 anni

Ripristino parziale o totale delle sigillature utilizzando prodotti compatibili con il materiale del pavimento.

Ditte incaricate dell'intervento

SPECIALIZZATI VARI
PAVIMENTISTA

Rimozione e rifacimento [Pavimenti in materiale ceramico]

Frequenza: 30 anni

Demolizione, parziale o totale, del pavimento e del sistema di fissaggio, con successiva verifica dello stato del supporto e rifacimento del pavimento stesso.

Ditte incaricate dell'intervento

SPECIALIZZATI VARI
PAVIMENTISTA

PROGRAMMA DI MANUTENZIONE

SOTTOPROGRAMMA DELLE PRESTAZIONI

PIANO DI MANUTENZIONE (art. 38 D.P.R. 207/2010)

OGGETTO: INTERVENTO DI MIGLIORAMENTO SISMICO DI EDIFICIO AD USO SCUOLA
ELEMENTARE COMUNLE IN SERRICCIOLO

COMMITTENTE: COMUNE DI AULLA

IL TECNICO

FRUIBILITÀ

Attrezzabilità [Tamponamenti in laterizio]

Attitudine delle pareti a sopportare carichi appesi (dovuti ad elementi di arredo, tende, insegne, cavi..) e a consentire l'installazione di attrezzature.

Prestazioni

I tamponamenti in laterizio devono consentire l'inserimento di attrezzature (corpi illuminanti, impianti, tubazioni, ecc.) e arredi attraverso semplici manovre di installazione e devono essere in grado di sopportare eventuali carichi appesi.

Attrezzabilità [Pareti in muratura]

Attitudine delle pareti a sopportare carichi appesi (dovuti ad elementi di arredo, tende, insegne, cavi..) e a consentire l'installazione di attrezzature.

Prestazioni

Le pareti in muratura devono consentire l'inserimento di attrezzature (corpi illuminanti, impianti, tubazioni, ecc.) e arredi attraverso semplici manovre di installazione e devono essere in grado di sopportare eventuali carichi appesi.

FUNZIONALITÀ

Controllo del flusso luminoso [Finestre in leghe leggere di alluminio]

Capacità di garantire la penetrazione di energia luminosa attraverso le superfici.

Prestazioni

In funzione dell'ambiente su cui insistono le finestre in leghe leggere di alluminio, queste ultime potranno essere dotate di dispositivi di controllo del flusso luminoso, o di oscuramento, quali avvolgibili, persiane, ed altro facilmente accessibili e manovrabili.

Affidabilità [Manti sandwich]

Attitudine a garantire, in condizioni di normale utilizzo, livelli prestazionali costanti nel tempo.

Prestazioni

I manti sandwich devono essere affidabili nel tempo, pertanto devono mantenere invariata nel tempo la propria qualità e non dare luogo a modifiche strutturali-dimensionali e funzionali nel tempo al fine di garantire sempre la sua funzione di strato di protezione.

IGIENE DELL'AMBIENTE

Assenza dell'emissione di sostanze nocive [Tamponamenti in laterizio]

Attitudine a non emettere gas, vapori, polveri, particelle o radiazioni dannose per gli utenti, sia in condizioni normali d'esercizio, sia in condizioni critiche.

Prestazioni

I materiali costituenti i tamponamenti in laterizio non devono produrre sostanze nocive (chimiche, fisiche e biologiche) sotto forma di gas, polveri o fumi sia in condizioni normali sia in caso di incendio o impregnazione d'acqua. In particolare essi non devono contenere amianto in nessuna percentuale ed avere basse concentrazioni di formaldeide.

Assenza dell'emissione di sostanze nocive [Pareti in muratura]

Attitudine a non emettere gas, vapori, polveri, particelle o radiazioni dannose per gli utenti, sia in condizioni normali d'esercizio, sia in condizioni critiche.

Prestazioni

I materiali costituenti la parete in muratura non devono produrre sostanze nocive (chimiche, fisiche e biologiche) sotto forma di gas, polveri o fumi sia in condizioni normali sia in caso di incendio o impregnazione d'acqua. In particolare essi non devono contenere amianto in nessuna percentuale ed avere basse concentrazioni di formaldeide.

Assenza dell'emissione di sostanze nocive [Intonaco ordinario]

Attitudine a non produrre e/o emettere sostanze nocive (tossiche, irritanti, corrosive).

Prestazioni

Gli intonaci non devono produrre e/o emettere sostanze (chimiche, fisiche e biologiche) nocive sia per l'ambiente che per gli occupanti.

Assenza dell'emissione di sostanze nocive [Rivestimenti ceramici]

Attitudine a non produrre e/o emettere sostanze nocive (tossiche, irritanti, corrosive).

Prestazioni

I rivestimenti non devono produrre e/o emettere sostanze (chimiche, fisiche e biologiche) nocive sia per l'ambiente che per gli occupanti.

MANUTENZIONE

Pulibilità [Finestre in leghe leggere di alluminio]

Attitudine a garantire per un elemento la possibilità di rimuovere sporco e depositi.

Prestazioni

Le finestre in leghe leggere di alluminio devono avere l'attitudine a consentire la rimozione di sporcizia e sostanze indesiderate: pertanto devono essere facilmente accessibili e mantenere, al termine delle operazioni di lavaggio, le caratteristiche originarie.

Riparabilità [Finestre in leghe leggere di alluminio]

Capacità di un elemento di poter essere, in parte o totalmente, riparato, onde garantire le prestazioni originarie.

Prestazioni

Tutti gli elementi costituenti le finestre in leghe leggere di alluminio devono essere facilmente riparabili senza dover necessariamente, per interventi di manutenzione, smontare l'intero serramento. Questa condizione vale ovviamente sia per gli organi di manovra quali maniglie, cerniere, ecc. che per la ferramenta.

Sostituibilità [Manti sandwich]

Capacità di un elemento di garantire la possibilità di effettuare sostituzioni di parti e/o elementi, onde garantire le prestazioni originarie.

Prestazioni

I manti sandwich devono essere facilmente sostituibili senza creare pregiudizio alla struttura di supporto sottostante.

Manutenibilità [Manti sandwich]

Attitudine a garantire per un elemento un'attività di manutenzione conforme a condizioni stabilite anche dopo trascorso del tempo dall'effettuazione dell'intervento.

Prestazioni

I manti sandwich devono essere accessibili per permettere la manutenzione ordinaria e straordinaria.

Attrezzabilità [Intonaco ordinario]

Capacità di un elemento a garantire la possibilità di montaggio e installazione di attrezzature.

Prestazioni

Gli intonaci, in funzione della propria costituzione, dovranno consentire la collocazione di attrezzature con semplici operazioni di installazione.

Attrezzabilità [Rivestimenti ceramici]

Capacità di un elemento a garantire la possibilità di montaggio e installazione di attrezzature.

Prestazioni

I rivestimenti dovranno avere una superficie e delle caratteristiche tali da permettere la collocazione di attrezzature con semplici operazioni d'installazione.

Sostituibilità [Rivestimenti ceramici]

Capacità di un elemento di garantire la possibilità di effettuare sostituzioni di parti e/o elementi, onde garantire le prestazioni originarie.

Prestazioni

Gli elementi costituenti i rivestimenti devono essere facilmente sostituibili con altri di nuova fornitura che conservino le stesse caratteristiche tipologiche, dimensionali e costruttive; in particolar modo è opportuno che gli elementi impiegati rispettino le dimensioni geometriche stabilite dalle norme UNI.

Attrezzabilità [Pavimenti in materiale ceramico]

Capacità di un elemento a garantire la possibilità di montaggio e installazione di attrezzature.

Prestazioni

I pavimenti dovranno avere una superficie e delle caratteristiche tali da permettere la collocazione di attrezzature con semplici operazioni d'installazione.

PROTEZIONE CONTRO IL RUMORE

Isolamento acustico [Tamponamenti in laterizio]

Attitudine a fornire un'adeguata resistenza al passaggio dei rumori, sia di tipo aereo che di tipo impattivo, per assicurare un adeguato benessere uditivo all'interno dell'edificio.

Prestazioni

Il livello di isolamento acustico richiesto varia in funzione della tipologia dell'edificio, del tipo di attività svolta e in funzione della classe di destinazione d'uso del territorio.

I requisiti acustici passivi degli edifici vengono caratterizzati dai seguenti indici di valutazione:

1. indice del potere fonoisolante apparente di partizioni fra ambienti (R_w)
2. indice dell'isolamento acustico standardizzato di facciata ($D_{2m,nT,w}$)
3. indici del livello di rumore di calpestio di solai normalizzato (L_n,w)

Gli indici di valutazione R_w , $D_{2m,nT,w}$, L_n,w si calcolano secondo le norme UNI.

Isolamento acustico [Finestre in leghe leggere di alluminio]

Capacità di garantire adeguata resistenza alle emissioni di rumore, dall'esterno all'interno e viceversa, assicurando il benessere acustico.

Prestazioni

L'isolamento acustico garantito da una finestra in lega leggera di alluminio è funzione del livello di rumorosità presente all'esterno del locale esaminato (zonizzazione) ed è altresì funzione del livello di benessere che richiediamo al locale stesso.

Isolamento acustico [Pareti in muratura]

Attitudine a fornire un'adeguata resistenza al passaggio dei rumori, sia di tipo aereo che di tipo impattivo, per assicurare un adeguato benessere uditivo all'interno dell'edificio.

Prestazioni

Il livello di isolamento acustico richiesto varia in funzione della tipologia dell'edificio, del tipo di attività svolta e in funzione della classe di destinazione d'uso del territorio.

I requisiti acustici passivi degli edifici vengono caratterizzati dai seguenti indici di valutazione:

1. indice del potere fonoisolante apparente di partizioni fra ambienti (R_w)
2. indice dell'isolamento acustico standardizzato di facciata ($D_{2m,nT,w}$)
3. indici del livello di rumore di calpestio di solai normalizzato (L_n,w)

Gli indici di valutazione R_w , $D_{2m,nT,w}$, L_n,w si calcolano secondo le norme UNI.

Isolamento acustico [Intonaco ordinario]

Capacità di garantire adeguata resistenza alle emissioni di rumore, dall'esterno all'interno e viceversa, assicurando il benessere acustico.

Prestazioni

Il livello di isolamento acustico richiesto varia in funzione della tipologia dell'edificio, del tipo di attività svolta e in funzione della classe di destinazione d'uso del territorio.

I requisiti acustici passivi degli edifici vengono caratterizzati dai seguenti indici di valutazione:

1. indice del potere fonoisolante apparente di partizioni fra ambienti (R_w)
2. indice dell'isolamento acustico standardizzato di facciata ($D_{2m,nT,w}$)
3. indici del livello di rumore di calpestio di solai normalizzato (L_n,w)

Gli indici di valutazione R_w , $D_{2m,nT,w}$, L_n,w si calcolano secondo le norme UNI EN ISO 10140.

Isolamento acustico [Rivestimenti ceramici]

Capacità di garantire adeguata resistenza alle emissioni di rumore, dall'esterno all'interno e viceversa, assicurando il benessere acustico.

Prestazioni

Il livello di isolamento acustico richiesto varia in funzione della tipologia dell'edificio, del tipo di attività svolta e in funzione della classe di destinazione d'uso del territorio.

I requisiti acustici passivi degli edifici vengono caratterizzati dai seguenti indici di valutazione:

1. indice del potere fonoisolante apparente di partizioni fra ambienti (R_w)
2. indice dell'isolamento acustico standardizzato di facciata ($D_{2m,nT,w}$)
3. indici del livello di rumore di calpestio di solai normalizzato (L_n,w)

Gli indici di valutazione R_w , $D_{2m,nT,w}$, L_n,w si calcolano secondo le norme UNI EN ISO 10140.

REGOLARITÀ DELLE FINITURE

Regolarità geometrica [Strutture verticali in c.a.]

Capacità di soddisfare le esigenze estetiche e funzionali di planarità e assenza di difetti superficiali.

Prestazioni

Le strutture di elevazione non devono presentare macchie, gobbe, crateri, fessure, distacchi, scostamenti locali dal piano teorico.

Regolarità geometrica [Strutture orizzontali o inclinate in acciaio]

Capacità di soddisfare le esigenze estetiche e funzionali di planarità e assenza di difetti superficiali.

Prestazioni

Le strutture orizzontali o inclinate in acciaio non devono presentare macchie, gobbe, crateri, fessure, distacchi, scostamenti locali dal piano teorico.

Controllo della scabrosità [Finestre in leghe leggere di alluminio]

Proprietà di avere le superfici degli elementi di rugosità ed irregolarità adeguate all'uso cui sono destinate.

Prestazioni

Le finiture superficiali dovranno essere eseguite a regola d'arte: dovranno essere prive di difetti quali sconnessioni, rugosità, macchie, bolle, rigature ecc. Le finestre in leghe leggere di alluminio, così come tutti gli elementi di collegamento e manovra, devono avere la finitura superficiale priva di difetti geometrici (rugosità, fessurazioni, macchie, ecc.) onde evitare il rischio di infiltrazioni d'acqua oltre che essere un negativo fattore estetico.

Controllo della scabrosità [Manti sandwich]

Proprietà di avere le superfici degli elementi di rugosità ed irregolarità adeguate all'uso cui sono destinate.

Prestazioni

I manti sandwich devono presentare superfici prive di difetti geometrici e di scabrosità evidenti in modo da non comprometterne la funzionalità o, anche più semplicemente, la finitura estetica.

Controllo della scabrosità [Intonaco ordinario]

Proprietà di avere le superfici degli elementi di rugosità ed irregolarità adeguate all'uso cui sono destinate.

Prestazioni

Gli intonaci devono soddisfare le esigenze geometriche di assenza di difetti superficiali quali mancanza di materiale in eccesso, rigature, bolle, ecc.

Controllo della scabrosità e regolarità estetica [Rivestimenti ceramici]

Proprietà di avere superfici esteticamente regolari, adeguate all'uso cui sono destinate.

Prestazioni

I rivestimenti devono essere privi di irregolarità e ruvidezze non consone al tipo di impiego e devono soddisfare le necessarie condizioni estetiche di planarità e omogeneità, di colore e forma.

Controllo della scabrosità e regolarità estetica [Pavimenti in materiale ceramico]

Proprietà di avere superfici esteticamente regolari, adeguate all'uso cui sono destinate.

Prestazioni

I pavimenti devono essere privi di irregolarità e ruvidezze non consone al tipo di impiego e devono soddisfare le necessarie condizioni estetiche di planarità e omogeneità di colore e forma.

RESISTENZA AGLI AGENTI CHIMICI E BIOLOGICI

Stabilità chimico-reattiva [Fondazioni a travi rovesce]

Capacità degli elementi di mantenere inalterate nel tempo le proprie caratteristiche chimico-fisiche.

Prestazioni

Le strutture di fondazione devono essere realizzate con materiali che conservino inalterate nel tempo le proprie caratteristiche chimico-fisiche. A tal fine occorre tener conto degli eventuali fenomeni chimico-fisici che possono svilupparsi tra i diversi materiali a contatto.

Resistenza agli agenti aggressivi [Fondazioni a travi rovesce]

Capacità di non subire gli effetti dovuti all'azione di agenti aggressivi chimici, quali disgregazioni e mutamenti di aspetto.

Prestazioni

Le strutture di fondazione devono conservare nel tempo le proprie caratteristiche senza subire dissoluzioni, disgregazioni o mutamenti di aspetto sotto l'azione di agenti aggressivi presenti in ambiente (anidride carbonica, solfati, ecc.). In particolar modo le strutture esposte ad atmosfere marine e ad attacchi aggressivi dovuti a solfati devono essere costruite con calcestruzzi confezionati con il corretto dosaggio.

Resistenza agli attacchi biologici [Fondazioni a travi rovesce]

Capacità degli elementi di non subire riduzioni di prestazioni causate dalla presenza di animali, di vegetali o di microrganismi.

Prestazioni

Le strutture di fondazione, in presenza di organismi viventi quali alghe, muschi, batteri, insetti non devono perdere le prestazioni e le caratteristiche iniziali. In particolare deve essere evitata la crescita di piante infestanti le cui radici sono in grado di insinuarsi in profondità danneggiando i giunti e aprendo vie di accesso ad altri agenti di degrado.

Stabilità chimico-reattiva [Fondazioni a platea]

Capacità degli elementi di mantenere inalterate nel tempo le proprie caratteristiche chimico-fisiche.

Prestazioni

Le strutture di fondazione devono essere realizzate con materiali che conservino inalterate nel tempo le proprie caratteristiche chimico-fisiche. A tal fine occorre tener conto degli eventuali fenomeni chimico-fisici che possono svilupparsi tra i diversi materiali a contatto.

Resistenza agli agenti aggressivi [Fondazioni a platea]

Capacità di non subire gli effetti dovuti all'azione di agenti aggressivi chimici, quali disgregazioni e mutamenti di aspetto.

Prestazioni

Le strutture di fondazione devono conservare nel tempo le proprie caratteristiche senza subire dissoluzioni, disgregazioni o mutamenti di aspetto sotto l'azione di agenti aggressivi presenti in ambiente (anidride carbonica, solfati, ecc.). In particolar modo le strutture esposte ad atmosfere marine e ad attacchi aggressivi dovuti a solfati devono essere costruite con calcestruzzi confezionati con il corretto dosaggio.

Resistenza agli attacchi biologici [Fondazioni a platea]

Capacità degli elementi di non subire riduzioni di prestazioni causate dalla presenza di animali, di vegetali o di microrganismi.

Prestazioni

Le strutture di fondazione, in presenza di organismi viventi quali alghe, muschi, batteri, insetti non devono perdere le prestazioni e le caratteristiche iniziali. In particolare deve essere evitata la crescita di piante infestanti le cui radici sono in grado di insinuarsi in profondità danneggiando i giunti e aprendo vie di accesso ad altri agenti di degrado.

Resistenza agli agenti aggressivi [Strutture verticali in c.a.]

Capacità di non subire gli effetti dovuti all'azione di agenti aggressivi chimici, quali disgregazioni e mutamenti di aspetto.

Prestazioni

Le strutture di elevazione devono conservare nel tempo le proprie caratteristiche senza subire dissoluzioni, disgregazioni o mutamenti di aspetto sotto l'azione di agenti aggressivi presenti in ambiente (anidride carbonica, solfati, ecc.). In particolar modo le strutture esposte ad atmosfere marine e ad attacchi aggressivi dovuti a solfati devono essere costruite con calcestruzzi confezionati con il corretto dosaggio.

Resistenza agli attacchi biologici [Strutture verticali in c.a.]

Capacità degli elementi di non subire riduzioni di prestazioni causate dalla presenza di animali, di vegetali o di microrganismi.

Prestazioni

Gli elementi che costituiscono le strutture di elevazione in presenza di organismi viventi quali alghe, muschi, batteri, insetti non devono perdere le prestazioni e le caratteristiche iniziali. In particolare deve essere evitata la crescita di piante infestanti le cui radici sono in grado di insinuarsi in profondità danneggiando i giunti e aprendo vie di accesso ad altri agenti di degrado.

Stabilità chimico-reattiva [Strutture verticali in c.a.]

Capacità degli elementi di mantenere inalterate nel tempo le proprie caratteristiche chimico-fisiche.

Prestazioni

Le strutture di elevazione devono essere realizzate con materiali che conservino inalterate nel tempo le proprie caratteristiche chimico-fisiche. A tal fine occorre tener conto degli eventuali fenomeni chimico-fisici che possono svilupparsi tra i diversi materiali a contatto.

Stabilità chimico-reattiva [Strutture orizzontali o inclinate in acciaio]

Capacità degli elementi di mantenere inalterate nel tempo le proprie caratteristiche chimico-fisiche.

Prestazioni

Le strutture di elevazione orizzontali o inclinate in acciaio devono essere realizzate con materiali che conservino inalterate nel tempo le proprie caratteristiche chimico-fisiche. A questo scopo bisogna tener conto degli eventuali fenomeni chimico-fisici che possono svilupparsi tra i diversi materiali a contatto.

Resistenza agli agenti aggressivi [Strutture orizzontali o inclinate in acciaio]

Capacità di non subire gli effetti dovuti all'azione di agenti aggressivi chimici, quali disgregazioni e mutamenti di aspetto.

Prestazioni

Le strutture di elevazione orizzontali o inclinate in acciaio devono conservare nel tempo, sotto l'azione di agenti aggressivi presenti nell'ambiente, le proprie caratteristiche funzionali.

Resistenza agli agenti aggressivi [Tamponamenti in laterizio]

Capacità di non subire gli effetti dovuti all'azione di agenti aggressivi chimici, quali disgregazioni e mutamenti di aspetto.

Prestazioni

Gli elementi che costituiscono i tamponamenti in laterizio devono conservare nel tempo le proprie caratteristiche senza subire dissoluzioni, disgregazioni o mutamenti di aspetto sotto l'azione di agenti aggressivi presenti in ambiente (anidride carbonica, solfati, ecc.).

Resistenza agli attacchi biologici [Tamponamenti in laterizio]

Capacità degli elementi di non subire riduzioni di prestazioni causate dalla presenza di animali, di vegetali o di microrganismi.

Prestazioni

Gli elementi che costituiscono i tamponamenti in laterizio, in presenza di organismi viventi quali alghe, muschi, batteri,insetti non devono perdere le prestazioni e le caratteristiche iniziali. In particolare deve essere evitata la crescita di piante infestanti le cui radici sono in grado di insinuarsi in profondità danneggiando i giunti e aprendo vie di accesso ad altri agenti di degrado.

Resistenza agli attacchi biologici [Finestre in leghe leggere di alluminio]

Capacità degli elementi di non subire, a seguito della crescita e presenza di agenti biologici (organismi viventi), modifiche prestazionali.

Prestazioni

Le finestre in leghe leggere di alluminio dovranno essere realizzate con materiali tali da non determinare la formazione di microrganismi (muffe e funghi), nè da consentire la presenza di altre forme di organismi viventi animali.

Resistenza agli agenti aggressivi [Finestre in leghe leggere di alluminio]

Capacità di non subire effetti degenerativi dovuti all'azione di agenti aggressivi chimici.

Prestazioni

In caso di aggressione da parte di agenti chimici presenti nell'ambiente, le finestre in leghe leggere di alluminio esterne devono avere la capacità di mantenere inalterate le proprie caratteristiche geometriche, la propria coloritura, la tenuta all'acqua e al vento.

Resistenza agli agenti aggressivi [Manti sandwich]

Capacità di non subire effetti degenerativi dovuti all'azione di agenti aggressivi chimici.

Prestazioni

In caso di aggressione da parte di agenti chimici presenti nell'ambiente (es. inquinamento), i manti sandwich devono avere la capacità di mantenere inalterate le proprie caratteristiche chimico-fisiche (resistenza alla corrosione), geometriche, la tenuta all'acqua e al vento.

Resistenza agli agenti aggressivi [Rivestimenti ceramici]

Capacità di non subire effetti degenerativi dovuti all'azione di agenti aggressivi chimici.

Prestazioni

Gli elementi che costituiscono i rivestimenti, in presenza di agenti chimici, non dovranno deteriorarsi o comunque perdere le prestazioni iniziali.

Resistenza agli attacchi biologici [Pavimenti in materiale ceramico]

Capacità degli elementi di non subire, a seguito della crescita e presenza di agenti biologici (organismi viventi), modifiche prestazionali.

Prestazioni

Gli elementi che costituiscono i pavimenti, in presenza di organismi viventi (animali, vegetali, ecc.), non dovranno deteriorarsi, nè permettere lo sviluppo di microrganismi in genere o comunque perdere le prestazioni iniziali.

Resistenza agli agenti aggressivi [Pavimenti in materiale ceramico]

Capacità di non subire effetti degenerativi dovuti all'azione di agenti aggressivi chimici.

Prestazioni

Gli elementi che costituiscono i pavimenti in presenza di agenti chimici non dovranno deteriorarsi o comunque perdere le prestazioni iniziali.

RESISTENZA MECCANICA

Resistenza meccanica [Fondazioni a travi rovesce]

Capacità di resistere ai carichi e sovraccarichi, in tutte le condizioni di esercizio, nonchè ai fenomeni dinamici, nel rispetto del coefficiente di sicurezza, senza deformazioni o cedimenti inammissibili.

Prestazioni

Le strutture di fondazione devono assicurare stabilità e resistenza sotto l'effetto di carichi statici, dinamici e accidentali, nel rispetto di tutta la specifica normativa vigente in materia di progettazione, esecuzione e collaudo delle strutture, per il tipo di struttura ed i materiali utilizzati.

Resistenza meccanica [Fondazioni a platea]

Capacità di resistere ai carichi e sovraccarichi, in tutte le condizioni di esercizio, nonchè ai fenomeni dinamici, nel rispetto del coefficiente di sicurezza, senza deformazioni o cedimenti inammissibili.

Prestazioni

Le strutture di fondazione devono assicurare stabilità e resistenza sotto l'effetto di carichi statici, dinamici e accidentali, nel rispetto di tutta la specifica normativa vigente in materia di progettazione, esecuzione e collaudo delle strutture, per il tipo di struttura ed i materiali utilizzati.

Resistenza meccanica [Strutture verticali in c.a.]

Capacità di resistere ai carichi e sovraccarichi, in tutte le condizioni di esercizio, nonchè ai fenomeni dinamici, nel rispetto del coefficiente di sicurezza, senza deformazioni o cedimenti inammissibili.

Prestazioni

Le strutture di elevazione devono assicurare stabilità e resistenza sotto l'effetto di carichi statici, dinamici e accidentali, nel rispetto di tutta la specifica normativa vigente in materia di progettazione, esecuzione e collaudo delle strutture, per il tipo di struttura ed i materiali utilizzati.

Resistenza meccanica [Strutture orizzontali o inclinate in acciaio]

Capacità di resistere ai carichi e sovraccarichi, in tutte le condizioni di esercizio, nonchè ai fenomeni dinamici, nel rispetto del coefficiente di sicurezza, senza deformazioni o fessurazioni inammissibili.

Prestazioni

Le strutture di elevazione orizzontali o inclinate in acciaio devono assicurare stabilità e resistenza sotto l'effetto di carichi statici, dinamici e accidentali, nel rispetto di tutta la specifica normativa vigente in materia di progettazione, esecuzione e collaudo delle strutture, per il tipo di struttura ed i materiali utilizzati..

Resistenza meccanica [Tamponamenti in laterizio]

Capacità di resistere alle possibili sollecitazioni, contrastando efficacemente il prodursi di rotture o deformazioni gravi.

Prestazioni

I tamponamenti in laterizio devono contrastare efficacemente il manifestarsi di rotture o deformazioni gravi sotto l'effetto di carichi statici, dinamici o accidentali, nel rispetto della normativa vigente per il tipo di materiale utilizzato, in modo da garantire stabilità, resistenza e funzionalità nel tempo.

Resistenza agli urti [Tamponamenti in laterizio]

Attitudine delle pareti perimetrali a contrastare le sollecitazioni derivanti da urti che possono prodursi nel corso dell'uso.

Prestazioni

I tamponamenti in laterizio esterni, sottoposti alle azioni degli urti, devono conservare nel tempo funzionalità e stabilità senza mostrare segni di danneggiamento nè deformazioni permanenti o fessurazioni anche localizzate.

Resistenza meccanica [Finestre in leghe leggere di alluminio]

Capacità di resistere, nelle condizioni di esercizio, alle sollecitazioni agenti, evitando il prodursi di deformazioni, cedimenti e/o rotture.

Prestazioni

Le finestre in leghe leggere di alluminio dovranno essere in grado di resistere alle sollecitazioni (urti, vento, ecc.) in maniera tale da non compromettere la propria integrità, evitando pertanto il distacco di parti delle stesse e garantire la stabilità dell'insieme senza determinare sconnessioni tali da comprometterne anche la funzionalità.

Resistenza meccanica [Manti sandwich]

Capacità di resistere, nelle condizioni di esercizio, alle sollecitazioni agenti, evitando il prodursi di deformazioni, cedimenti e/o rotture.

Prestazioni

I manti sandwich devono assicurare una resistenza meccanica, nei confronti di carichi applicati, in modo da contrastare efficacemente il prodursi di rotture o deformazioni gravi, anche in considerazione del fatto che una rottura di tale strato metterebbe in crisi l'intero sistema copertura.

Resistenza meccanica [Pareti in muratura]

Capacità di resistere ai carichi e sovraccarichi, in tutte le condizioni di esercizio, nonchè ai fenomeni dinamici, nel rispetto del coefficiente di sicurezza, senza deformazioni o fessurazioni inammissibili.

Prestazioni

Le pareti in muratura devono contrastare efficacemente il manifestarsi di rotture o deformazioni gravi sotto l'effetto di carichi statici, dinamici o accidentali, nel rispetto della normativa vigente per il tipo di materiale utilizzato, in modo da garantire stabilità, resistenza e funzionalità nel tempo.

Resistenza meccanica [Intonaco ordinario]

Capacità di resistere, nelle condizioni di esercizio, alle sollecitazioni agenti, evitando il prodursi di deformazioni, cedimenti e/o rotture.

Prestazioni

L'azione di sollecitazioni meccaniche dovute a dilatazioni termiche, assestamenti e/o deformazioni di strutture portanti e/o peso proprio, dovranno essere sopportate (entro limiti accettabili) dall'intonaco in modo da non intaccare la propria funzionalità nel tempo e la sicurezza degli utenti.

Resistenza agli urti [Intonaco ordinario]

Capacità di resistere, nelle condizioni di esercizio, le sollecitazioni dovuti ad urti ed impatti, evitando il prodursi di deformazioni e/o rotture.

Prestazioni

Gli intonaci sottoposti alle azioni degli urti non dovranno mostrare segni di deterioramento nè deformazioni permanenti o fessurazioni anche localizzate.

Resistenza meccanica [Rivestimenti ceramici]

Capacità di resistere, nelle condizioni di esercizio, alle sollecitazioni agenti, evitando il prodursi di deformazioni, cedimenti e/o rotture.

Prestazioni

L'azione di sollecitazioni meccaniche dovute a sovraccarichi, dilatazioni termiche, assestamenti delle strutture portanti, peso proprio, ecc. dovranno essere sopportate dal rivestimento senza arrecare disagio ai fruitori e garantendo sempre la funzionalità.

Resistenza meccanica [Pavimenti in materiale ceramico]

Capacità di resistere, nelle condizioni di esercizio, alle sollecitazioni agenti, evitando il prodursi di deformazioni, cedimenti e/o rotture.

Prestazioni

L'azione di sollecitazioni meccaniche dovute a sovraccarichi, fenomeni di fatica, impatti, dilatazioni termiche, assestamenti, deformazioni di strutture portanti, ecc. dovranno essere sopportate dal pavimento, senza arrecare disagio per i fruitori e garantire sempre la funzionalità.

RESISTENZA NEI CONFRONTI DELL'AMBIENTE ESTERNO

Resistenza al gelo [Fondazioni a travi rovesce]

Capacità di non subire gli effetti dovuti alla formazione di ghiaccio, quali disgregazioni o mutamenti di aspetto e dimensione.

Prestazioni

Le strutture di fondazione in calcestruzzo, se sottoposte a cicli di gelo e disgelo, devono conservare inalterate nel tempo le proprie caratteristiche strutturali.

Anigroscopicità [Fondazioni a travi rovesce]

Capacità delle strutture di fondazione di non subire mutamenti di dimensione, comportamento e morfologia in seguito all'assorbimento di acqua.

Prestazioni

Le strutture di fondazione devono conservare inalterate le proprie caratteristiche chimiche, fisiche, strutturali e funzionali nel caso in cui vengano a contatto con acqua piovana, di falda o marina.

Resistenza al gelo [Fondazioni a platea]

Capacità di non subire gli effetti dovuti alla formazione di ghiaccio, quali disgregazioni o mutamenti di aspetto e dimensione.

Prestazioni

Le strutture di fondazione in calcestruzzo, se sottoposte a cicli di gelo e disgelo, devono conservare inalterate nel tempo le proprie caratteristiche strutturali.

Anigroscopicità [Fondazioni a platea]

Capacità delle strutture di fondazione di non subire mutamenti di dimensione, comportamento e morfologia in seguito all'assorbimento di acqua.

Prestazioni

Le strutture di fondazione devono conservare inalterate le proprie caratteristiche chimiche, fisiche, strutturali e funzionali nel caso in cui vengano a contatto con acqua piovana, di falda o marina.

Anigroscopicità [Strutture verticali in c.a.]

Capacità degli elementi di non essere soggetti a mutamenti di dimensione, comportamento e morfologia in seguito all'assorbimento e/o al contatto con acqua.

Prestazioni

Gli elementi costruttivi delle strutture in elevazione in c.a. devono conservare inalterate le proprie caratteristiche chimiche, fisiche, strutturali e funzionali nel caso in cui vengano a contatto con acqua piovana, di falda o marina.

Resistenza al gelo [Strutture verticali in c.a.]

Capacità di non subire gli effetti dovuti alla formazione di ghiaccio, quali disgregazioni o mutamenti di aspetto e dimensione.

Prestazioni

Le strutture di elevazione in calcestruzzo, se sottoposte a cicli di gelo e disgelo, devono conservare inalterate nel tempo le proprie caratteristiche strutturali.

Resistenza al gelo [Tamponamenti in laterizio]

Capacità di non subire gli effetti dovuti alla formazione di ghiaccio, quali disgregazioni o mutamenti di aspetto e dimensione.

Prestazioni

I tamponamenti in laterizio, se sottoposti a cicli di gelo e disgelo, devono conservare inalterate nel tempo le proprie caratteristiche strutturali e funzionali.

Anigroscopicità [Tamponamenti in laterizio]

Capacità degli elementi di non essere soggetti a mutamenti di dimensione, comportamento e morfologia in seguito all'assorbimento e/o al contatto con acqua.

Prestazioni

I tamponamenti in laterizio devono conservare inalterate le proprie caratteristiche chimiche, fisiche, strutturali e funzionali nel caso in cui vengano a contatto con acqua piovana, di falda o marina.

Resistenza al gelo [Finestre in leghe leggere di alluminio]

Capacità di mantenere inalterate le proprie caratteristiche e non subire degradi o modifiche dimensionali-funzionali a seguito della formazione di ghiaccio così come anche durante la fase di disgelo.

Prestazioni

I serramenti esterni in leghe leggere di alluminio, compresi tutti i loro componenti, dovranno mantenere inalterate le proprie caratteristiche e non subire disgregazione o modifiche dimensionali-funzionali a seguito della formazione di ghiaccio così come anche durante la fase di disgelo.

Resistenza all'irraggiamento [Finestre in leghe leggere di alluminio]

Capacità degli elementi, a seguito di esposizione ad energia raggiante, a non subire modifiche strutturali o chimiche-fisiche.

Prestazioni

Le finestre in leghe leggere di alluminio non devono subire mutamenti di aspetto (geometria, finiture, coloriture, ecc.) e delle proprie caratteristiche chimico-fisiche a seguito dell'esposizione all'energia raggiante.

Resistenza al gelo [Manti sandwich]

Capacità di mantenere inalterate le proprie caratteristiche e non subire degradi o modifiche dimensionali-funzionali a seguito della formazione di ghiaccio così come anche durante la fase di disgelo.

Prestazioni

I manti sandwich dovranno mantenere inalterate le proprie caratteristiche e non subire disgregazioni o modifiche dimensionali/funzionali a seguito della formazione di ghiaccio così come anche durante la fase di disgelo.

Resistenza all'irraggiamento [Manti sandwich]

Capacità degli elementi, a seguito di esposizione ad energia raggiante, a non subire modifiche strutturali o chimiche-fisiche.

Prestazioni

I manti sandwich non devono subire mutamenti di aspetto (geometria, finiture, ecc.) e delle proprie caratteristiche chimico-fisiche a seguito dell'esposizione all'energia raggiante.

Anigroscopicità [Rivestimenti ceramici]

Capacità degli elementi di non essere soggetti a mutamenti di dimensione, comportamento e morfologia in seguito all'assorbimento e/o al contatto con acqua.

Prestazioni

Il rivestimento non deve assorbire acqua ed umidità dando luogo ad alterazioni chimico-fisiche o geometriche degli elementi costituenti.

Anigroscopicità [Pavimenti in materiale ceramico]

Capacità degli elementi di non essere soggetti a mutamenti di dimensione, comportamento e morfologia in seguito all'assorbimento e/o al contatto con acqua.

Prestazioni

Il pavimento non deve permettere il passaggio dell'acqua e non devono verificarsi alterazioni nè chimico-fisiche, nè geometriche..

Resistenza al gelo [Pavimenti in materiale ceramico]

Capacità di mantenere inalterate le proprie caratteristiche e non subire degradi o modifiche dimensionali-funzionali a seguito della formazione di ghiaccio così come anche durante la fase di disgelo.

Prestazioni

Le pavimentazioni dovranno conservare nel tempo le proprie caratteristiche funzionali se sottoposte a fenomeni alterni di gelo e disgelo.

SICUREZZA IN CASO DI INCENDIO

Resistenza al fuoco [Strutture verticali in c.a.]

Capacità degli elementi di resistere al fuoco per un tempo determinato senza subire deformazioni incompatibili con la loro funzione strutturale e di compartimentazione, in modo da garantire l'incolumità degli occupanti.

Prestazioni

Le strutture di elevazione, in caso di incendio, devono assicurare una resistenza al fuoco per un determinato numero di minuti non inferiore a quella determinabile in funzione del carico incendio della struttura. La prestazione richiesta (indice REI) per il tempo determinato (da 15 a 180 minuti primi) è data dalla combinazione:

- R (stabilità): attitudine a conservare la resistenza meccanica;
- E (tenuta):attitudine a non produrre e a non consentire il passaggio di vapori, fiamme e gas sul lato non esposto;
- I (isolamento): attitudine a contenere entro un determinato limite (150) la temperatura sul lato non esposto.

Resistenza al fuoco [Strutture orizzontali o inclinate in acciaio]

Capacità degli elementi di resistere al fuoco per un tempo determinato senza subire deformazioni incompatibili con la loro funzione strutturale e di compartimentazione, in modo da garantire l'incolumità degli occupanti.

Prestazioni

Le strutture di elevazione orizzontali o inclinate in acciaio, in caso di incendio, devono assicurare una resistenza al fuoco per un determinato numero di minuti non inferiore a quella determinabile in funzione del carico incendio della struttura. La prestazione richiesta (indice REI) per il tempo determinato (da 15 a 180 minuti primi) è data dalla combinazione:

- R (stabilità): attitudine a conservare la resistenza meccanica;
- E (tenuta): attitudine a non produrre e a non consentire il passaggio di vapori, fiamme e gas sul lato non esposto;
- I (isolamento): attitudine a contenere entro un determinato limite (150) la temperatura sul lato non esposto.

Resistenza al fuoco [Tamponamenti in laterizio]

Capacità degli elementi di resistere al fuoco per un tempo determinato senza subire deformazioni incompatibili con la loro funzione strutturale e di compartimentazione, in modo da garantire l'incolumità degli occupanti.

Prestazioni

La resistenza al fuoco dei tamponamenti in laterizio dipende principalmente dallo spessore e dall'altezza della parete. In ogni caso le pareti perimetrali, in caso di incendio, devono assicurare una resistenza al fuoco per un determinato numero di minuti non inferiore a quella determinabile in funzione del carico incendio della struttura. La prestazione richiesta (indice REI) per il tempo determinato (da 15 a 180 minuti primi) è data dalla combinazione:

- R (stabilità): attitudine a conservare la resistenza meccanica;
- E (tenuta): attitudine a non produrre e a non consentire il passaggio di vapori, fiamme e gas sul lato non esposto;
- I (isolamento): attitudine a contenere entro un determinato limite (150) la temperatura sul lato non esposto.

Inoltre esistono norme specifiche che riguardano la resistenza al fuoco delle pareti perimetrali di aree a rischio, come autorimesse, centrali termiche, depositi di materiali combustibili, nelle quali sono riportate una serie di limitazioni e disposizioni da rispettare.

Resistenza al fuoco [Finestre in leghe leggere di alluminio]

Capacità degli elementi di resistere al fuoco, per un tempo determinato, senza subire deformazioni o variazioni tali da modificare il livello prestazionale.

Prestazioni

I serramenti esterni verticali, se utilizzati in particolari ambienti, devono avere una resistenza al fuoco (REI), che indica il tempo entro il quale il serramento conserva l'isolamento termico e la tenuta al fuoco e ai fumi. Per gli elementi di chiusura, è prescritta una resistenza al fuoco (REI) dettata da normative antincendio e dalle norme UNI.

Resistenza al fuoco [Pareti in muratura]

Capacità degli elementi di resistere al fuoco per un tempo determinato senza subire deformazioni incompatibili con la loro funzione strutturale e di compartimentazione, in modo da garantire l'incolumità degli occupanti.

Prestazioni

La resistenza al fuoco delle pareti in muratura dipende principalmente dallo spessore e dall'altezza della parete. In ogni caso le pareti perimetrali, in caso di incendio, devono assicurare una resistenza al fuoco per un determinato numero di minuti non inferiore a quella determinabile in funzione del carico incendio della struttura. La prestazione richiesta (indice REI) per il tempo determinato (da 15 a 180 minuti primi) è data dalla combinazione:

R (stabilità) : attitudine a conservare la resistenza meccanica;
E (tenuta) :attitudine a non produrre e a non consentire il passaggio di vapori, fiamme e gas sul lato non esposto;
I (isolamento) : attitudine a contenere entro un determinato limite (150) la temperatura sul lato non esposto.
Inoltre esistono norme specifiche che riguardano la resistenza al fuoco delle pareti perimetrali di aree a rischio, come autorimesse, centrali termiche, depositi di materiali combustibili, nelle quali sono riportate una serie di limitazioni e disposizioni da rispettare.

Resistenza al fuoco [Intonaco ordinario]

Capacità degli elementi di resistere al fuoco, per un tempo determinato, senza subire deformazioni o variazioni tali da modificare il livello prestazionale.

Prestazioni

La resistenza al fuoco dipende principalmente dallo spessore, dall'altezza e dal materiale. In ogni caso gli intonaci, in caso di incendio, devono assicurare una resistenza al fuoco per un determinato numero di minuti non inferiore a quella determinabile in funzione del carico incendio della struttura. La prestazione richiesta (indice REI) per il tempo determinato (da 15 a 180 minuti primi) è data dalla combinazione:
R (stabilità) : attitudine a conservare la resistenza meccanica;
E (tenuta) :attitudine a non produrre e a non consentire il passaggio di vapori, fiamme e gas sul lato non esposto;
I (isolamento) : attitudine a contenere entro un determinato limite (150) la temperatura sul lato non esposto.

SICUREZZA NELL'IMPIEGO

Resistenza alle intrusioni [Finestre in leghe leggere di alluminio]

Attitudine ad impedire, con appositi accorgimenti, l'ingresso ad animali nocivi o persone indesiderate.

Prestazioni

Gli accorgimenti da prendere, e pertanto le prestazioni richieste, devono essere in grado di fronteggiare la possibilità di ingresso da parte di animali o persone indesiderate al fine di evitare manomissioni, danni, ecc.

FATTORI TERMICI

Controllo della condensazione interstiziale [Tamponamenti in laterizio]

Attitudine ad evitare la formazione di acqua di condensa all'interno degli elementi.

Prestazioni

I materiali costituenti i tamponamenti in laterizio devono limitare ed impedire la formazione di condensa all'interno per garantire il benessere igrotermico degli utenti. In ogni punto della parete, sia sulla superficie che all'interno di essa, la pressione parziale del vapor d'acqua P_v deve essere inferiore alla corrispondente pressione di saturazione P_s . La prestazione di una parete si valuta mediante l'uso di un procedimento di calcolo specifico oppure con una prova di laboratorio mediante cicli successivi di condensazione ed evaporazione.

Controllo della condensazione superficiale [Tamponamenti in laterizio]

Attitudine ad evitare la formazione di condensa sulla superficie interna delle pareti.

Prestazioni

I materiali costituenti i tamponamenti in laterizio devono limitare o impedire la formazione di condensa per garantire il benessere igrotermico degli utenti. A tal fine è necessario che la temperatura superficiale interna delle pareti sia maggiore o uguale alla temperatura di rugiada del locale preso in esame. La prestazione di una parete si valuta mediante l'uso di un procedimento di calcolo specifico oppure con una prova di laboratorio mediante cicli successivi di condensazione ed evaporazione.

Controllo dell'inerzia termica [Tamponamenti in laterizio]

Capacità degli elementi di ridurre il peso delle variazioni della temperatura esterna sull'ambiente interno.

Prestazioni

L'inerzia termica esprime la capacità di un edificio di accumulare calore e di rimetterlo successivamente in corrispondenza di una variazione di temperatura. Ogni elemento contribuisce all'inerzia termica totale dell'edificio, in particolare le prestazioni relative all'inerzia termica di un tamponamenti in laterizio sono valutabili mediante il calcolo dei fattori di smorzamento e sfasamento, mediante prove di laboratorio oppure attraverso metodi codificati dalle norme (camera calda calibrata, misure con termoflussimetri, ecc.).

Isolamento termico [Tamponamenti in laterizio]

Attitudine ad assicurare una opportuna resistenza al passaggio di calore in funzione delle condizioni climatiche.

Prestazioni

I tamponamenti in laterizio dovranno limitare i passaggi di energia termica verso l'esterno in inverno e verso l'interno d'estate, per garantire i requisiti di benessere termico. Le prestazioni relative all'isolamento termico di una parete sono valutabili calcolando la resistenza termica oppure facendo prove di laboratorio o in sito (termografia delle diverse zone, misure con termoflussimetri etc.).

Controllo della condensazione superficiale [Finestre in leghe leggere di alluminio]

Capacità di non consentire, sulla superficie interna degli elementi, la creazione di condensa.

Prestazioni

Le finestre in leghe leggere di alluminio devono essere conformate in modo da evitare fenomeni di condensa superficiale sia per ciò che concerne le fasi di realizzazione degli stessi che per la realizzazione di eventuali vetri camera. La possibilità di avere condensa varia con la tipologia di infisso considerato.

Isolamento termico [Finestre in leghe leggere di alluminio]

Capacità di garantire adeguata resistenza al passaggio di caldo e freddo, dall'esterno all'interno e viceversa, assicurando il benessere termico.

Prestazioni

Per una finestra in lega leggera di alluminio le prestazioni relative all'isolamento termico vanno valutate in funzione dei valori della trasmittanza termica unitaria .

Permeabilità all'aria [Finestre in leghe leggere di alluminio]

Attitudine ad essere attraversato da fluidi gassosi con la finalità di consentire una corretta ventilazione dei locali interessati.

Prestazioni

Le finestre in leghe leggere di alluminio devono essere realizzate con l'uso di tenute, guarnizioni, ecc. al fine di consentire una corretta ventilazione dei locali interessati.

Tenuta all'acqua [Finestre in leghe leggere di alluminio]

Capacità di un elemento di impedire l'infiltrazione di acqua al proprio interno.

Prestazioni

Una finestra in lega leggera di alluminio deve essere in grado di impedire l'ingresso dell'acqua, curando in modo particolare sia le unioni strutturali che la posa delle guarnizioni e ferramenta.

Ventilazione [Finestre in leghe leggere di alluminio]

Capacità di un elemento di garantire, naturalmente o meccanicamente, la possibilità di avere i necessari ricambi d'aria.

Prestazioni

Una finestra in lega leggera di alluminio deve consentire la possibilità di avere un ricambio d'aria per via naturale o meccanica. Le prestazioni del serramento sono altresì legate alle funzioni specifiche richieste allo stesso (abitazione, locale tecnico, ecc.). Per ciò che concerne i locali adibiti ad abitazione occorre che le superfici finestrate apribili siano superiori ad 1/8 della superficie pavimentata.

Controllo del fattore solare [Finestre in leghe leggere di alluminio]

Capacità di garantire la penetrazione di energia termica raggiante attraverso le superfici.

Prestazioni

Le finestre in leghe leggere di alluminio dovranno consentire un adeguato ingresso di energia termica raggiante attraverso le loro superfici, trasparenti o opache, in funzione delle condizioni climatiche, pertanto nel caso di eccessivo ingresso di energia termica raggiante occorrerà disporre di dispositivi di oscuramento al fine di limitarne l'ingresso ed evitare il surriscaldamento dei locali interessati.

Impermeabilità ai liquidi [Manti sandwich]

Attitudine di un elemento a non essere attraversato da liquidi.

Prestazioni

I manti sandwich devono essere realizzati in maniera tale da impedire qualsiasi infiltrazione d'acqua meteorica al loro interno e negli elementi/locali sottostanti.

Isolamento termico [Pareti in muratura]

Attitudine ad assicurare una opportuna resistenza al passaggio di calore in funzione delle condizioni climatiche.

Prestazioni

Le pareti in muratura dovranno limitare i passaggi di energia termica verso l'esterno in inverno e verso l'interno d'estate, per garantire i requisiti di benessere termico. Le prestazioni relative all'isolamento termico di una parete sono valutabili calcolando la resistenza termica oppure facendo prove di laboratorio o in sito (termografia delle diverse zone, misure con termoflussimetri etc.).

Controllo della condensazione interstiziale [Pareti in muratura]

Attitudine ad evitare la formazione di acqua di condensa all'interno degli elementi.

Prestazioni

I materiali costituenti le pareti in muratura devono limitare ed impedire la formazione di condensa all'interno per garantire il benessere igrotermico degli utenti. In ogni punto della parete, sia sulla superficie che all'interno di

essa, la pressione parziale del vapor d'acqua Pv deve essere inferiore inferiori alla corrispondente pressione di saturazione Ps. La prestazione di una parete si valuta mediante l'uso di un procedimento di calcolo specifico oppure con una prova di laboratorio mediante cicli successivi di condensazione ed evaporazione.

Controllo della condensazione superficiale [Pareti in muratura]

Attitudine ad evitare la formazione di condensa sulla superficie interna delle pareti.

Prestazioni

I materiali costituenti le pareti in muratura devono limitare ed impedire la formazione di condensa per garantire il benessere igrotermico degli utenti. A tal fine è necessario che la temperatura superficiale interna delle pareti sia maggiore o uguale alla temperatura di rugiada del locale preso in esame. La prestazione di una parete si valuta mediante l'uso di un procedimento di calcolo specifico oppure con una prova di laboratorio mediante cicli successivi di condensazione ed evaporazione.

Controllo dell'inerzia termica [Pareti in muratura]

Capacità degli elementi di ridurre il peso delle variazioni della temperatura esterna sull'ambiente interno.

Prestazioni

L'inerzia termica esprime la capacità di un edificio di accumulare calore e di rimetterlo successivamente in corrispondenza di una variazione di temperatura. Ogni elemento contribuisce all'inerzia termica totale dell'edificio, in particolare le prestazioni relative all'inerzia termica di una parete in muratura sono valutabili mediante il calcolo dei fattori di smorzamento e sfasamento, mediante prove di laboratorio oppure attraverso metodi codificati dalle norme (camera calda calibrata, misure con termoflussimetri, ecc.).

Controllo dell'inerzia termica [Intonaco ordinario]

Capacità degli elementi di limitare, ritardando l'effetto, le variazioni della temperatura esterna sull'ambiente interno.

Prestazioni

Il fattore di inerzia termica di un ambiente (i) è definito come il rapporto tra la superficie lorda equivalente di tutto l'involucro e la superficie del suo pavimento (dove la superficie lorda equivalente è la somma delle superfici interne ciascuna moltiplicata per il suo coefficiente di massa e resistenza termica); è raccomandato il valore i > 1,5. Gli ambienti sono definibili a inerzia termica: i > 3 forte; 1,5 < i < 3 media; 0,5 < i < 1,5 debole; i <0,5 insufficiente.

Isolamento termico [Intonaco ordinario]

Capacità di garantire adeguata resistenza al passaggio di caldo e freddo, dall'esterno all'interno e viceversa, assicurando il benessere termico.

Prestazioni

Gli intonaci dovranno marginare i passaggi di energia termica che fluiscono verso l'esterno in inverno e verso l'interno d'estate, per garantire i requisiti di benessere termico.

Tenuta all'acqua [Intonaco ordinario]

Capacità di un elemento di impedire l'infiltrazione di acqua al proprio interno.

Prestazioni

L'intonaco dovrà resistere al battente costante di una predeterminata quantità d'acqua sulla superficie del campione di prova, valutando la localizzazione dell'infiltrazione d'acqua per lo stesso intonaco (parete) gravato da incrementi di pressione a intervalli regolari.



Comune di AULLA
Provincia di Massa Carrara

CAPITOLATO SPECIALE D'APPALTO
OPERE EDILI
(LAVORI A MISURA)

articolo 53, comma 4, periodi quarto e quinto, del Codice dei contratti
(articolo 43, commi 3 e seguenti, e 138, commi 1 e 2, D.P.R. 5 ottobre 2010, n. 207)

OGGETTO:

INTERVENTO DI MIGLIORAMENTO SISMICO SU EDIFICIO AD USO SCUOLA
ELEMENTARE IN SERRICCILOLO -PRIMO LOTTO-
AULE LATO EST, ZONA INGRESSO, LABORATORI E LOCALI SERVIZI.

COMMITTENTE:

AMMINISTRAZIONE COMUNALE DI AULLA

	Euro
Totale importo esecuzione lavorazioni	€ 543.868,42
Oneri per l'attuazione dei piani di sicurezza	€ 15.110,02
Importo totale a base d'appalto	€ 528.868,42
 Somme a disposizione dell'amministrazione	 € 121.215,58
 Totale progetto	 € 665.084,00

Il presente Capitolato consta di n° 165 fogli numerati da pagina 1 a pagina 165, compreso il frontespizio.

Luogo e Data _____

II PROGETTISTA



Architetto
LATTANZI
Corrado

PARTE PRIMA
DEFINIZIONI ECONOMICHE, AMMINISTRATIVE E
TECNICHE

CAPO 1.1

NATURA E OGGETTO DELL'APPALTO

Art. 1.1.1 OGGETTO DELL'APPALTO

1. L'oggetto dell'appalto consiste nell'esecuzione di tutti i lavori e forniture necessari per realizzare l'intervento di cui al comma 2.

2. L'intervento è così individuato:

**INTERVENTO DI MIGLIORAMENTO SISMICO SU EDIFICIO AD USO SCUOLA ELEMENTARE IN SERRICCILOLO -PRIMO LOTTO-
AULE LATO EST, ZONA INGRESSO, LABORATORI E LOCALI SERVIZI.**

3. Sono compresi nell'appalto tutti i lavori, le prestazioni, le forniture e le provviste che si rendono necessarie per consegnare il lavoro completamente compiuto e secondo le condizioni stabilite dal capitolato speciale d'appalto, dotato di tutte le caratteristiche tecniche, qualitative e quantitative previste dal progetto esecutivo e dai relativi allegati, relativamente anche ai particolari costruttivi e ai progetti esecutivi, dei quali l'appaltatore dichiara di aver preso completa ed esatta conoscenza.

4. Le opere comprese nell'appalto, salvo eventuali variazioni disposte dall'Amministrazione ai sensi del successivo articolo 1.7.1, risultano dai disegni di progetto di seguito elencati:

ELENCO-TAVOLE-PROGETTO

ESISTENTE

A-RILIEVO ARCHITETTONICO

1E-2E-3E-4E

B-RILEVO STRUTTURALE

1S-2S-3S-4S-5S

C-PROGETTO ARCHITETTONICO

1P-2P-3P-4P-1RAFF

D-STRUTTURALI NUOVI

Nodi 1,2,3

Carpenterie : CF,C1,C2,C3,C4.

Esecutivi

Es fondazioni 1,2,3,4,5,6,7,8,9

Consolidamenti pilastri 1,2

Adeguamento con fibre F1,F2,F3,F4

Rinforzo con putrelle 1.2.3.4.5

Rinforzo travi palestra 1

Le sopra elencate opere dovranno soddisfare tutte le prescrizioni e le modalità tecniche e costruttive generali di cui ai seguenti Capi 2.1 2.2, le caratteristiche descrittive e prestazionali relative alle singole lavorazioni specificate nel Capo 2.3.

5. L'esecuzione dei lavori viene effettuata sempre secondo le regole dell'arte, e l'appaltatore deve agire con la massima diligenza nell'adempimento dei propri obblighi.

6. Anche ai fini dell'articolo 3, comma 5, della legge n. 136 del 2010 e dell'articolo 65, comma 4:

a) il Codice identificativo della gara (CIG) relativo all'intervento è il seguente: _____

b) il Codice Unico di Progetto (CUP) dell'intervento è il seguente: D69F18000430002

Art. 1.1.2
AMMONTARE DELL'APPALTO

1. L'importo dell'appalto posto a base dell'affidamento è definito come segue:

		<i>Importi in euro</i>
A	Importo esecuzione lavori	€ 528.758,40
di cui:	A.1 Costo della manodopera	€ 0,00
	A.2 Importo al netto del costo della manodopera	€ 0,00
B	Oneri per attuazione piani sicurezza	€ 15.110,02
A + B)	IMPORTO TOTALE	€ 543.868,42

LAVORI A MISURA

	CATEGORIE OMOGENEE	Importi in €	Perc.
1	INSTALLAZIONE CANTIERE	€ 227,70	0,04%
2	PONTEGGIO	€ 14.835,00	2,73%
3	SCAVI	€ 12.483,68	2,30%
4	DEMOLIZIONI	€ 37.079,56	6,82%
5	CONGLOMERATI	€ 95.793,99	17,61%
6	CONSOLIDAMENTI E RIPARAZIONI	€ 210.414,78	38,69%
7	OPERE DA FABBRO	€ 37.572,50	6,91%
8	IMPERMEABILIZZAZIONI	€ 2.669,68	0,49%
9	TETTI E MANTI DI COPERTURA	€ 15.432,36	2,84%
10	OPERE DA LATTONIERE	€ 1.561,73	0,29%
11	MURATURE	€ 14.367,23	2,64%
12	IMPIANTI	€ 6.620,36	1,22%
13	INTONACI	€ 13.090,34	2,41%
14	MASSETTI	€ 13.551,61	2,49%
15	PAVIMENTI E RIVESTIMENTI	€ 14.260,02	2,62%
16	INFISSI	€ 42.087,14	7,74%
17	OPERE DA PITTORE	€ 11.060,00	2,03%
18	MARCIAPIEDE	€ 0,00	0,00%
19	ASSISTENZE MURARIE	€ 760,64	0,14%
	TOTALE	€ 543.868,32	100,00%

2. L'importo contrattuale è costituito dalla somma degli importi determinati nella tabella di cui al comma 1, al netto del ribasso percentuale offerto dall'appaltatore in sede di gara sul solo importo di cui al rigo A, relativo all'esecuzione del lavoro a misura.

3. Non è soggetto al ribasso l'importo degli oneri per l'attuazione dei piani di sicurezza, ai sensi dell'articolo 131, comma 3, primo periodo, del Codice dei contratti e del punto 4.1.4 dell'allegato XV al Decreto n. 81 del 2008, che resta fissato nella misura determinata nella tabella di cui al comma 1, rigo B.

Art. 1.1.3
MODALITA' DI STIPULAZIONE DEL CONTRATTO

1. Il contratto di appalto dei lavori è da stipularsi a misura ai sensi dell'art. 59 comma 5-bis del D.Lgs. 50/2016. L'importo del contratto può variare, in aumento o in diminuzione, in base alle quantità effettivamente eseguite, fermi restando i limiti previsti dal *Codice dei contratti* e le condizioni previste dal presente capitolato.

2. I prezzi dell'elenco prezzi unitari, ai quali si applica il ribasso percentuale offerto dall'appaltatore in sede di gara, con gli stessi criteri di cui all'articolo 1.1.2, commi 2 e 3, del presente Capitolato speciale, costituiscono l'«elenco dei prezzi unitari» da applicare alle singole quantità eseguite.

3. I prezzi contrattuali sono vincolanti anche per la definizione, valutazione e contabilizzazione di eventuali varianti, addizioni o detrazioni in corso d'opera, qualora ammissibili ed ordinate o autorizzate ai sensi del *Codice dei contratti*.

3. I prezzi contrattuali di cui al comma 2 sono vincolanti anche per la definizione, valutazione e contabilizzazione di eventuali varianti, addizioni o detrazioni in corso d'opera, se ammissibili ed ordinate o autorizzate ai sensi del *Codice dei contratti*.

4. I rapporti ed i vincoli negoziali si riferiscono agli importi come determinati ai sensi dell'articolo 1.1.2, commi 2 e 3.

5. I vincoli negoziali di natura economica, come determinati ai sensi del presente articolo, sono insensibili al contenuto dell'offerta tecnica presentata dall'aggiudicatario e restano invariati anche dopo il recepimento di quest'ultima da parte della Stazione appaltante.

Art. 1.1.4
CATEGORIA DEI LAVORI

Ai sensi degli articoli 61 e 90 del D.P.R. n. 207 del 2010 e in conformità all'allegato «A» al predetto D.P.R., i lavori sono riconducibili alla categoria di opere generali/specializzate OG1.

La categoria di cui al comma 1 costituisce indicazione per il rilascio del certificato di esecuzione lavori di cui all'allegato B al D.P.R. n. 207 del 2010.

Per l'esecuzione dei lavori è necessario il possesso della attestazione SOA nella categoria OG1 Class.II.

Art. 1.1.5
CATEGORIE DI LAVORAZIONI OMOGENEE, CATEGORIE CONTABILI

1. I gruppi di lavorazioni omogenee, sono indicati nella tabella relativa ai dati economici di cui all'articolo 1.1.2.

CAPO 1.2

DISCIPLINA CONTRATTUALE

Art. 1.2.1
INTERPRETAZIONE DEL CONTRATTO E DEL CAPITOLATO SPECIALE D'APPALTO

1. Nel caso in cui vi sia discordanza tra i vari elaborati di progetto, si intende valida la soluzione più aderente alle finalità per le quali il lavoro è stato progettato e comunque quella che meglio risponde ai criteri di ragionevolezza e di buona tecnica esecutiva.

2. Nel caso vi siano norme del presente capitolato tra loro non compatibili o apparentemente non compatibili, si applicano in primo luogo le norme eccezionali o quelle che fanno eccezione a regole generali, in secondo luogo quelle maggiormente conformi alle disposizioni legislative o regolamentari ovvero all'ordinamento giuridico, in terzo luogo quelle di maggior dettaglio e infine quelle di carattere ordinario.

3. L'interpretazione delle clausole contrattuali e delle disposizioni del presente capitolato, è effettuata tenendo conto delle finalità del contratto e dei risultati ricercati con l'attuazione del progetto approvato; per ogni altra evenienza si applicano gli articoli da 1362 a 1369 del codice civile.

Art. 1.2.2

DOCUMENTI CHE FANNO PARTE DEL CONTRATTO

1. Fanno parte integrante e sostanziale del contratto d'appalto, ancorché non materialmente ad esso allegati:

- a) il capitolato generale d'appalto approvato con decreto ministeriale 19 aprile 2000, n. 145, per quanto non in contrasto dal presente Capitolato speciale o non previsto da quest'ultimo;
- b) il presente capitolato comprese le tabelle allegate allo stesso, con i limiti, per queste ultime, descritti nel seguito in relazione al loro valore indicativo;
- c) tutti gli elaborati grafici del progetto esecutivo, ivi compresi i particolari costruttivi, i progetti delle strutture e degli impianti, le relative relazioni di calcolo e la perizia geologica, come elencati al comma 4 dell'articolo 1.1.1, ad eccezione di quelli esplicitamente esclusi ai sensi del successivo comma 3;
- d) l'elenco dei prezzi unitari;
- e) il piano di sicurezza e di coordinamento di cui all'articolo 100 del Decreto n. 81 del 2008 e al punto 2 dell'allegato XV allo stesso decreto, nonché le proposte integrative al predetto piano di cui all'articolo 131, comma 2, lettera a), del Codice dei contratti e all'articolo 100, comma 5, del Decreto n. 81 del 2008, qualora accolte dal coordinatore per la sicurezza;
- f) il piano operativo di sicurezza di cui all'articolo 131, comma 2, lettera c), del Codice dei contratti, all'articolo 89, comma 1, lettera h), del Decreto n. 81 del 2008 e al punto 3.2 dell'allegato XV allo stesso decreto;
- g) il cronoprogramma di cui all'articolo 40 del d.P.R. n. 207 del 2010;
- h) le polizze di garanzia di cui agli articoli 1.6.2 e 1.6.4;

2. Devono intendersi contrattualmente vincolanti tutte le leggi e le norme vigenti in materia di lavori pubblici e in particolare:

- a) il Codice dei contratti, come modificato dal D.L. 32/2019 (cd "Sblocca Cantieri");
- b) il d.P.R. n. 207 del 2010, per quanto applicabile;
- c) il decreto legislativo n. 81 del 2008, con i relativi allegati.

3. Non fanno invece parte del contratto e sono estranei ai rapporti negoziali:

- a) il computo metrico e il computo metrico estimativo;
- b) le tabelle di riepilogo dei lavori e la loro suddivisione per categorie omogenee, ancorché inserite e integranti il presente capitolato; esse hanno efficacia limitatamente ai fini dell'aggiudicazione per la determinazione dei requisiti soggettivi degli esecutori, ai fini della definizione dei requisiti oggettivi e del subappalto, e, sempre che non riguardino il compenso a corpo dei lavori contrattuali, ai fini della valutazione delle addizioni o diminuzioni dei lavori di cui all'articolo 132 del *Codice dei contratti*;
- d) le quantità delle singole voci elementari rilevabili dagli atti progettuali, e da qualsiasi altro loro allegato;

Art. 1.2.3

DISPOSIZIONI PARTICOLARI RIGUARDANTI L'APPALTO

1. La sottoscrizione del contratto da parte dell'appaltatore vale come dichiarazione di perfetta conoscenza e incondizionata accettazione anche dei suoi allegati, della legge, dei regolamenti e di tutte le norme vigenti in materia di lavori pubblici, nonché alla completa accettazione di tutte le norme che regolano il presente appalto, e del progetto per quanto attiene alla sua perfetta esecuzione.

2. L'appaltatore dà atto, senza riserva alcuna, della piena conoscenza e disponibilità degli atti progettuali e della documentazione, della disponibilità dei siti, dello stato dei luoghi, delle condizioni pattuite in sede di offerta e ogni altra circostanza che interessi i lavori, che, come da apposito verbale sottoscritto col R.U.P., consentono l'immediata esecuzione dei lavori.

Art. 1.2.4

FALLIMENTO DELL'APPALTATORE

1. Nel caso di fallimento dell'appaltatore la Stazione appaltante si avvale, senza pregiudizio per ogni altro diritto e azione a tutela dei propri interessi, della procedura prevista dal *Codice dei contratti*. Tutto questo anche nel caso l'esecutore sia un'Associazione temporanea e in caso di fallimento dell'impresa mandataria o di una impresa mandante, secondo quanto stabilito dal Codice dei Contratti

Art. 1.2.5

RAPPRESENTANTE DELL'APPALTATORE E DOMICILIO; DIRETTORE DI CANTIERE

1. L'appaltatore deve eleggere domicilio ai sensi e nei modi di cui all'articolo 2 del capitolato generale d'appalto; a tale domicilio si intendono ritualmente effettuate tutte le intimazioni, le assegnazioni di termini e ogni altra notificazione o comunicazione dipendente dal contratto.

2. L'appaltatore deve, inoltre, comunicare, ai sensi e nei modi di cui all'articolo 3 del capitolato generale d'appalto, le generalità di tutte le persone autorizzate a riscuotere.

3. Se l'appaltatore non conduce direttamente i lavori, deve depositare presso la Stazione appaltante, ai sensi e nei modi di cui all'articolo 4 del capitolato generale d'appalto, il mandato conferito con atto pubblico a persona idonea, sostituibile su richiesta motivata della Stazione appaltante. La direzione del cantiere viene assunta dal direttore tecnico dell'impresa o da altro tecnico, abilitato secondo le previsioni del presente capitolato in rapporto alle caratteristiche delle opere da eseguire. L'assunzione della direzione di cantiere da parte del direttore tecnico avviene tramite delega conferita da tutte le imprese operanti nel cantiere, con l'indicazione specifica delle attribuzioni da esercitare dal delegato anche in rapporto a quelle degli altri soggetti operanti nel cantiere.

4. L'appaltatore, per il tramite del direttore di cantiere, assicura e garantisce l'organizzazione, la gestione tecnica e la conduzione del cantiere. Il Direttore dei Lavori ha il diritto di esigere il cambiamento del direttore di cantiere e del personale dell'appaltatore avvenuti per disciplina, incapacità o grave negligenza. L'appaltatore è in tutti i casi responsabile dei danni causati dall'imperizia o dalla negligenza di detti soggetti, nonché della malafede o della frode nella somministrazione o nell'impiego dei materiali.

5. Ogni variazione del domicilio di cui al comma 1, o delle persone di cui ai commi 2, 3 o 4, deve essere immediatamente notificata alla Stazione appaltante; ogni variazione della persona di cui al comma 3 deve essere accompagnata dal deposito presso la Stazione appaltante del nuovo atto di mandato.

Art. 1.2.6

NORME GENERALI SUI MATERIALI, I COMPONENTI, I SISTEMI E L'ESECUZIONE

1. Nell'esecuzione di tutte le lavorazioni, le opere, le forniture, i componenti, anche con riferimento ai sistemi e ai sottosistemi di impianti tecnologici oggetto dell'appalto, devono essere rispettate tutte le prescrizioni di legge e di regolamento in materia di qualità, provenienza e accettazione dei materiali e componenti nonché, per quanto concerne la descrizione, i requisiti di prestazione e le modalità di esecuzione di ogni categoria di lavoro, tutte le indicazioni contenute o richiamate contrattualmente nel presente capitolato di appalto, negli elaborati grafici del progetto esecutivo e nella descrizione delle singole voci allegata allo stesso capitolato.

2. Per quanto riguarda l'accettazione, la qualità e l'impiego dei materiali, la loro provvista, il luogo della loro provenienza e l'eventuale sostituzione di quest'ultimo, si applicano le norme individuate dal Codice dei Contratti e previste nel capitolato generale per gli appalti delle opere pubbliche.

3. L'appaltatore, sia per sé che per i propri fornitori, deve garantire che i materiali da costruzione utilizzati siano conformi alle normative vigenti e alle Norme Tecniche di Costruzione vigenti.

Art. 1.2.7

CONVENZIONI EUROPEE IN MATERIA DI VALUTA E TERMINI

1. Tutti gli atti predisposti dalla Stazione appaltante per ogni valore in cifra assoluta indicano la denominazione in euro.

2. Tutti gli atti predisposti dalla Stazione appaltante per ogni valore contenuto in cifra assoluta, ove non diversamente specificato, devono intendersi esclusi di I.V.A.

3. Tutti i termini di cui al presente capitolato d'oneri, se non diversamente stabilito nella singola disposizione, sono computati in conformità al Regolamento CEE 3 giugno 1971, n. 1182.

CAPO 1.3

TERMINI PER L'ESECUZIONE

Art. 1.3.1

CONSEGNA E INIZIO DEI LAVORI

1. L'esecuzione dei lavori ha inizio dopo la stipula del formale contratto, in seguito a consegna, risultante da apposito verbale, che deve essere effettuata non oltre 45 giorni dalla predetta stipula, previa convocazione dell'esecutore.

2. Se nel giorno fissato e comunicato l'appaltatore non si presenta a ricevere la consegna dei lavori, il direttore dei lavori fissa un nuovo termine perentorio, non inferiore a 5 giorni e non superiore a 15; i termini per l'esecuzione decorrono comunque dalla data della prima convocazione. Decorso inutilmente il termine di anzidetto è facoltà della Stazione appaltante di risolvere il contratto e incamerare la cauzione, ferma restando la possibilità di avvalersi della garanzia fideiussoria al fine del risarcimento del danno, senza che ciò possa costituire motivo di pretese o eccezioni di sorta. Qualora sia indetta una nuova procedura per l'affidamento del completamento dei lavori, l'appaltatore è escluso dalla partecipazione in quanto l'inadempimento è considerato grave negligenza accertata.

3. E' facoltà della Stazione appaltante procedere in via d'urgenza alla consegna dei lavori, anche nelle more della stipulazione formale del contratto, ai sensi delle norme stabilite nel Codice dei contratti, qualora il mancato inizio dei lavori determini un grave danno all'interesse pubblico che l'opera appaltata è destinata a soddisfare, oppure la perdita di finanziamenti comunitari; il direttore dei lavori provvede in via d'urgenza su autorizzazione del RUP e indica espressamente sul verbale le motivazioni che giustificano l'immediato avvio dei lavori, nonché le lavorazioni da iniziare immediatamente.

4. Il R.U.P. accerta l'avvenuto adempimento degli obblighi di cui all'articolo 1.8.1 prima della redazione del verbale di consegna di cui al comma 1 e ne comunica l'esito al Direttore dei lavori. La redazione del verbale di consegna è subordinata a tale positivo accertamento, in assenza del quale il verbale di consegna è inefficace e i lavori non possono essere iniziati.

5. Le disposizioni sulla consegna di cui al comma 2, anche in via d'urgenza ai sensi del comma 3, si applicano anche alle singole consegne frazionate, in presenza di temporanea indisponibilità di aree ed immobili; in tal caso si provvede ogni volta alla compilazione di un verbale di consegna provvisorio e l'ultimo di questi costituisce verbale di consegna definitivo anche ai fini del computo dei termini per l'esecuzione, se non diversamente determinati. Il comma 2 si applica limitatamente alle singole parti consegnate, qualora l'urgenza sia limitata all'esecuzione di alcune di esse.

Art. 1.3.2 TERMINI PER L'ULTIMAZIONE DEI LAVORI

1. Il tempo utile per ultimare tutti i lavori compresi nell'appalto è fissato in giorni 300 naturali consecutivi decorrenti dalla data del verbale di consegna dei lavori.

2. Nel calcolo del tempo contrattuale si è tenuto conto delle ferie contrattuali.

3 L'appaltatore si obbliga alla rigorosa ottemperanza del cronoprogramma dei lavori che potrà fissare scadenze inderogabili per l'approntamento delle opere necessarie all'inizio di forniture e lavori da effettuarsi da altre ditte per conto della Stazione appaltante ovvero necessarie all'utilizzazione, prima della fine dei lavori e previo certificato di collaudo, riferito alla sola parte funzionale delle opere.

4. Al di fuori dai casi previsti dagli articoli 1.3.4 e 1.3.5, il termine può essere sospeso dopo non meno di 30 giorni, a discrezione della direzione lavori, e rimanere sospeso per non più di 90 giorni, con ripresa della decorrenza dei termini dopo che sia stato redatto il verbale di ripresa dei lavori; fermo restando che i termini complessivi dei due periodi lavorativi separati non devono superare il tempo utile di cui al comma 1. La sospensione dei termini di cui al presente comma, concordata contrattualmente, non costituisce sospensione ai sensi degli articoli 158, 159 e 160 del D.P.R. n. 207 del 2010.

Art. 1.3.3 PROROGHE

1. Se, per causa ad esso non imputabile, l'Appaltatore non sia in grado di ultimare i lavori nel termine contrattuale di cui all'articolo 1.3.2, può chiedere la proroga, presentando apposita richiesta motivata almeno 45 giorni prima della scadenza del termine di cui all'articolo 1.3.2.

2. In deroga alle previsioni di cui al comma 1, la richiesta può essere presentata anche se manchino meno di 45 giorni alla scadenza del termine di cui all'articolo 1.3.2, comunque prima di tale scadenza, qualora le cause che hanno determinato la richiesta si siano verificate posteriormente; in questo caso la richiesta deve essere motivata

anche in relazione alla specifica circostanza della tardività.

3. La richiesta viene presentata al direttore di lavori che la trasmette tempestivamente al R.U.P., corredata dal proprio parere; se la richiesta viene presentata direttamente al R.U.P. questi acquisisce immediatamente il parere del Direttore dei Lavori.

4. La proroga viene concessa o negata con provvedimento scritto del R.U.P. entro 30 giorni dal ricevimento della richiesta. Il R.U.P. può prescindere dal parere del Direttore dei Lavori nel caso in cui questi non si esprima entro 10 giorni e può discostarsi dallo stesso parere; nel provvedimento viene riportato il parere del Direttore dei Lavori qualora questo sia difforme dalle conclusioni del R.U.P.

5. Nelle ipotesi previste dal comma 2, i termini di 30 giorni e di 10 giorni di cui al comma 4 sono ridotti rispettivamente a 10 giorni e a 3 giorni; negli stessi casi, se la proroga sia concessa formalmente dopo la scadenza del termine di cui all'articolo 1.3.2, essa ha effetto retroattivo a partire da tale ultimo termine.

6. La mancata determinazione del R.U.P. entro i termini di cui al presente articolo costituisce rigetto della richiesta.

Art. 1.3.4

SOSPENSIONI ORDINATE DAL DIRETTORE DEI LAVORI

1. Nel caso in cui si verifichino cause di forza maggiore, condizioni climatologiche oggettivamente eccezionali od altre circostanze speciali che impediscano in via temporanea la prosecuzione dei lavori a regola d'arte, la Direzione dei Lavori, d'ufficio o su segnalazione dell'appaltatore, può ordinare la sospensione dei lavori redigendo apposito verbale sentito l'appaltatore. Per circostanze speciali si intendono le situazioni che determinano la necessità di procedere alla redazione di una variante in corso d'opera nei casi previsti dal *Codice dei contratti*; per le sospensioni di cui al presente articolo all'appaltatore non spetta indennizzo alcuno.

2. Il verbale di sospensione dei lavori deve contenere:

- a) l'indicazione dello stato di avanzamento dei lavori;
- b) l'adeguata motivazione a cura della Direzione dei Lavori;
- c) l'eventuale imputazione delle cause ad una delle parti o a terzi, se del caso anche con riferimento alle risultanze del verbale di consegna o alle circostanze sopravvenute.

3. Il verbale di sospensione, controfirmato dall'appaltatore, deve pervenire al R.U.P. entro il quinto giorno naturale successivo alla sua redazione e deve essere restituito controfirmato dallo stesso o dal suo delegato. Se il R.U.P. non si pronuncia entro 5 giorni dal ricevimento, il verbale si dà per riconosciuto e accettato dalla Stazione appaltante.

4. Nel caso in cui l'appaltatore non intervenga alla firma del verbale di sospensione, o rifiuti di sottoscriverlo, ovvero apponga sullo stesso delle riserve, si procede a norma dell'articolo 190 del D.P.R. n. 207 del 2010.

5. In ogni caso la sospensione opera dalla data di redazione del verbale, accettato dal R.U.P. o sul quale si sia formata l'accettazione tacita. In assenza di adeguate motivazioni o se le motivazioni non siano riconosciute adeguate da parte del R.U.P., non possono essere riconosciute sospensioni, e i relativi verbali non hanno efficacia alcuna.

6. Il verbale di sospensione dei lavori ha efficacia dal quinto giorno precedente alla sua presentazione al R.U.P., qualora il predetto verbale gli sia stato trasmesso dopo il quinto giorno dalla redazione ovvero rechi una data di decorrenza della sospensione anteriore al quinto giorno precedente la data di trasmissione.

7. Una volta che siano cessate le cause della sospensione, il Direttore dei Lavori redige il verbale di ripresa che, oltre a richiamare il precedente verbale di sospensione, deve indicare i giorni di effettiva sospensione e il conseguente nuovo termine contrattuale dei lavori differito di un numero di giorni pari all'accertata durata della sospensione.

8. Il verbale di ripresa dei lavori, controfirmato dall'appaltatore e trasmesso al R.U.P., è efficace dalla data della sua redazione; al verbale di ripresa dei lavori si applicano le disposizioni di cui ai commi 3 e 4.

9. Le disposizioni del presente articolo si applicano anche a sospensioni parziali e riprese parziali che abbiano per oggetto parti determinate dei lavori, da indicare nei relativi verbali; in tal caso il differimento dei termini contrattuali è pari ad un numero di giorni costituito dal prodotto dei giorni di sospensione per il rapporto tra l'ammontare dei lavori sospesi e l'importo totale dei lavori previsto nello stesso periodo secondo il programma esecutivo dei lavori.

di cui all'articolo 1.3.7.

Art. 1.3.5 **SOSPENSIONI ORDINATE DAL R.U.P.**

1. Il R.U.P. può ordinare la sospensione dei lavori per cause di pubblico interesse o particolare necessità; l'ordine viene trasmesso contemporaneamente all'appaltatore e al Direttore dei Lavori ed ha efficacia dalla data di emissione.
2. Il R.U.P. determina, inoltre, il momento in cui sono venute meno le ragioni di pubblico interesse o di particolare necessità che lo hanno indotto ad ordinare la sospensione dei lavori ed emette l'ordine di ripresa, che viene immediatamente trasmesso all'appaltatore e al Direttore dei Lavori.
3. Per quanto non diversamente disposto dal presente articolo, agli ordini di sospensione e di ripresa emessi dal R.U.P. si applicano le disposizioni dell'articolo 1.3.4, commi 2, 4, 7, 8 e 9, in materia di verbali di sospensione e di ripresa dei lavori, in quanto compatibili.
4. Nel caso in cui la sospensione, o le sospensioni qualora queste siano più di una, durino per un periodo di tempo superiore ad un quarto della durata complessiva prevista dall'articolo 1.3.2, o comunque quando superino 6 mesi complessivamente, l'appaltatore può richiedere lo scioglimento del contratto senza indennità. La Stazione appaltante può opporsi allo scioglimento del contratto ma, in tal caso, riconosce al medesimo la rifusione dei maggiori oneri derivanti dal prolungamento della sospensione oltre i termini suddetti, iscrivendoli nella documentazione contabile.

Art. 1.3.6 **PENALI IN CASO DI RITARDO**

1. Ai sensi dell'articolo 113-bis del D.lgs.50/2016 e s.m.i. per ogni giorno naturale consecutivo di ritardo viene applicata una penale pari al 0,3 per mille dell'importo contrattuale, corrispondente a euro 160,00 (centosessanta/00).
2. La penale, nella stessa misura percentuale di cui al comma 1, si applica anche in caso di ritardo:
 - a) nell'inizio dei lavori rispetto alla data fissata dal Direttore dei Lavori per la consegna degli stessi, qualora la Stazione appaltante non si avvalga della facoltà di cui all'articolo 1.3.1, comma 3;
 - b) nell'inizio dei lavori per mancata consegna o per inefficacia del verbale di consegna imputabili all'appaltatore che non abbia effettuato gli adempimenti prescritti, ai sensi dell'articolo 1.3.1, comma 4;
 - c) nella ripresa dei lavori seguente un verbale di sospensione, rispetto alla data fissata dal Direttore dei Lavori;
 - d) nel rispetto dei termini imposti dalla Direzione dei Lavori per il ripristino di lavori non accettabili o danneggiati.
3. Se l'appaltatore, in seguito all'andamento imposto ai lavori, rispetta la prima soglia temporale successiva fissata nel programma dei lavori di cui all'articolo 1.3.7, la penale irrogata ai sensi del comma 2, lettera a), viene disapplicata e, se, già addebitata, viene restituita.
4. La penale di cui al comma 2, lettera b) e lettera d), è applicata all'importo dei lavori ancora da eseguire; la penale di cui al comma 2, lettera c) è applicata all'importo dei lavori di ripristino o di nuova esecuzione ordinati per rimediare a quelli non accettabili o danneggiati.
5. Tutte le fattispecie di ritardi sono segnalate tempestivamente e dettagliatamente al RUP da parte del direttore dei lavori, immediatamente al verificarsi della relativa condizione, con la relativa quantificazione temporale; sulla base delle predette indicazioni le penali sono applicate in sede di conto finale ai fini della verifica in sede di certificato di collaudo
6. L'applicazione delle penali di cui al presente articolo non pregiudica il risarcimento di eventuali danni o ulteriori oneri sostenuti dalla Stazione appaltante a causa dei ritardi.

Art. 1.3.7 **PROGRAMMA ESECUTIVO DEI LAVORI DELL'APPALTATORE E CRONOPROGRAMMA**

1. Ai sensi delle norme previste nel Codice dei Contratti, entro 30 giorni dalla stipula del contratto, e comunque prima dell'inizio dei lavori, l'appaltatore predispone e consegna alla direzione lavori un proprio programma esecutivo dei lavori, elaborato in relazione alle proprie tecnologie, alle proprie scelte imprenditoriali e alla propria organizzazione lavorativa. Tale programma deve riportare, per ogni singola lavorazione, le previsioni circa il

periodo di esecuzione e l'ammontare presunto, parziale e progressivo, dell'avanzamento dei lavori alle date contrattualmente stabilite per la liquidazione dei certificati di pagamento, deve essere coerente con i tempi contrattuali di ultimazione e deve essere approvato dalla direzione lavori, mediante apposizione di un visto, entro cinque giorni dal ricevimento. Decorso il suddetto termine senza che la Direzione dei Lavori si sia pronunciata, il programma esecutivo dei lavori si intende accettato, fatte salve palesi illogicità o indicazioni erronee incompatibili con il rispetto dei termini di ultimazione.

2. Il programma esecutivo dei lavori dell'appaltatore può essere modificato o integrato dalla Stazione appaltante, mediante un ordine di servizio, tutte le volte in cui ciò risulti necessario per la miglior esecuzione dei lavori e, in particolare:

- a) per il coordinamento con le prestazioni o le forniture di imprese o altre ditte estranee al contratto;
- b) per l'intervento o il mancato intervento di società concessionarie di pubblici servizi le cui reti siano coinvolte in qualunque modo con l'andamento dei lavori, purché non imputabile ad inadempimenti o ritardi della Stazione appaltante;
- c) per l'intervento o il coordinamento con autorità, enti o altri soggetti diversi dalla Stazione appaltante, che abbiano giurisdizione, competenze o responsabilità di tutela sugli immobili, i siti e le aree comunque interessate dal cantiere; a tal fine non sono considerati soggetti diversi le società o aziende controllate o partecipate dalla Stazione appaltante o soggetti titolari di diritti reali sui beni in qualunque modo interessati dai lavori intendendosi, in questi casi, ricondotta la fattispecie alla responsabilità gestionale della Stazione appaltante;
- d) per la necessità o l'opportunità di eseguire prove sui campioni, prove di carico e di tenuta e funzionamento degli impianti, nonché collaudi parziali o specifici;
- e) qualora sia richiesto dal coordinatore per la sicurezza e la salute nel cantiere, in ottemperanza all'articolo 92, comma 1, del Decreto n. 81 del 2008. In ogni caso il programma esecutivo dei lavori deve essere coerente con il piano di sicurezza e di coordinamento del cantiere, eventualmente integrato ed aggiornato.

3. I lavori devono, comunque, essere eseguiti nel pieno rispetto del cronoprogramma predisposto dalla Stazione appaltante e integrante il progetto esecutivo; tale cronoprogramma può essere modificato dalla Stazione appaltante al verificarsi delle condizioni di cui al comma 2.

Art. 1.3.8 INDEROGABILITA' DEI TERMINI DI ESECUZIONE

1. Non rappresentano motivo di differimento dell'inizio dei lavori, della loro mancata regolare o continuativa conduzione secondo il relativo programma esecutivo o della loro ritardata ultimazione:

- a) il ritardo nell'installazione del cantiere e nell'allacciamento alle reti tecnologiche necessarie al suo funzionamento, per l'approvvigionamento dell'energia elettrica e dell'acqua;
- b) l'adempimento di prescrizioni, o il rimedio a inconvenienti o infrazioni riscontrate dal Direttore dei Lavori o dagli organi di vigilanza in materia sanitaria e di sicurezza, ivi compreso il Coordinatore per la Sicurezza in fase di esecuzione, se nominato;
- c) l'esecuzione di accertamenti integrativi che l'appaltatore ritenesse di dover effettuare per la esecuzione delle opere di fondazione, delle strutture e degli impianti, salvo che siano ordinati dalla Direzione dei Lavori o espressamente approvati da questa;
- d) il tempo necessario per l'esecuzione di prove sui campioni, di sondaggi, analisi e altre prove assimilabili;
- e) il tempo necessario per l'espletamento degli adempimenti a carico dell'appaltatore comunque previsti dal presente capitolato;
- f) le eventuali controversie tra l'appaltatore e i fornitori, subappaltatori, affidatari, altri incaricati dall'appaltatore né i ritardi o gli inadempimenti degli stessi soggetti;
- g) le eventuali vertenze a carattere aziendale tra l'appaltatore e il proprio personale dipendente;
- h) le sospensioni disposte dalla Stazione appaltante, dal Direttore dei lavori, dal Coordinatore per la sicurezza in fase di esecuzione o dal R.U.P. per inosservanza delle misure di sicurezza dei lavoratori nel cantiere o inosservanza degli obblighi retributivi, contributivi, previdenziali o assistenziali nei confronti dei lavoratori impiegati nel cantiere;
- i) le sospensioni disposte dal personale ispettivo del Ministero del lavoro e della previdenza sociale in relazione alla presenza di personale non risultante dalle scritture o da altra documentazione obbligatoria o in caso di reiterate violazioni della disciplina in materia di superamento dei tempi di lavoro, di riposo giornaliero e settimanale, ai sensi dell'articolo 14 del Decreto n. 81 del 2008, fino alla relativa revoca.

2. Non rappresentano, inoltre, motivo di differimento dell'inizio dei lavori, della loro mancata regolare o continuativa conduzione secondo il relativo programma o della loro ritardata ultimazione, i ritardi o gli inadempimenti di ditte, imprese, fornitori, tecnici o altri, titolari di rapporti contrattuali con la Stazione appaltante, se l'appaltatore non abbia tempestivamente denunciato per iscritto alla Stazione appaltante medesima le cause

imputabili a dette ditte, imprese o fornitori o tecnici.

3. Le cause previste dai commi 1 e 2 non possono essere invocate nemmeno per la richiesta di proroghe di cui all'articolo 1.3.3 o di sospensione dei lavori di cui all'articolo 1.3.4, per la disapplicazione delle penali di cui all'articolo 1.3.6, né per l'eventuale risoluzione del Contratto ai sensi dell'articolo 1.3.9.

Art. 1.3.9

RISOLUZIONE DEL CONTRATTO PER MANCATO RISPETTO DEI TERMINI

1. L'eventuale ritardo, che risulti imputabile all'appaltatore, nel rispetto dei termini per l'ultimazione dei lavori o delle scadenze esplicitamente fissate dal programma temporale superiore a 30 giorni naturali consecutivi, determina la risoluzione del contratto, a discrezione della Stazione appaltante e senza obbligo di ulteriore motivazione, ai sensi del *Codice dei contratti*.

2. La risoluzione del contratto si verifica dopo la formale messa in mora dell'appaltatore con assegnazione di un termine per compiere i lavori e in contraddittorio con il medesimo appaltatore.

3. In caso di risoluzione del contratto, la penale di cui all'articolo 1.3.6, comma 1, è computata sul periodo determinato, sommando il ritardo accumulato dall'appaltatore rispetto al programma esecutivo dei lavori e il termine assegnato dal Direttore dei Lavori per compiere i lavori con la messa in mora di cui al comma 2.

4. L'appaltatore deve risarcire i danni subiti dalla Stazione appaltante in seguito alla risoluzione del contratto, comprese le eventuali maggiori spese connesse al completamento dei lavori affidato a terzi. Per il risarcimento di tali danni la Stazione appaltante può trattenere qualunque somma maturata a credito dell'appaltatore in ragione dei lavori eseguiti nonché rivalersi sulla garanzia fideiussoria.

CAPO 1.4

CONTABILIZZAZIONE E LIQUIDAZIONE DEI LAVORI

Art. 1.4.1

LAVORI A MISURA

1. La misurazione e la valutazione dei lavori a misura sono fatte secondo le disposizioni contenute nel presente capitolato e nell'enunciazione delle singole voci in elenco; in caso diverso, per la valutazione dei lavori, si utilizzano le dimensioni nette delle opere eseguite rilevate in loco, senza che l'appaltatore possa far valere criteri di misurazione o coefficienti moltiplicatori che modifichino le quantità realmente poste in opera.

2. Non sono comunque riconosciuti nella valutazione ingrossamenti o aumenti dimensionali di alcun genere che non siano rispondenti ai disegni di progetto, nel caso in cui non siano stati preventivamente autorizzati dal Direttore dei Lavori.

3. Nel corrispettivo per l'esecuzione dei lavori a misura s'intende sempre compresa ogni spesa occorrente per consegnare l'opera compiuta sotto le condizioni stabilite dal presente capitolato e secondo i tipi indicati e previsti negli atti della perizia di variante. La contabilizzazione comprende la parte relativa al costo del lavoro determinato nella tabella di cui all'articolo 1.1.2, comma 1, rigo A.1.

4. La contabilizzazione delle opere e delle forniture verrà fatta applicando alle quantità eseguite i prezzi unitari dell'elenco dei prezzi unitari di cui all'articolo 1.1.3, comma 2, del presente capitolato.

5. Gli oneri per la sicurezza, di cui all'articolo 1.1.2, comma 1, rigo B, per la parte prevista a misura, sono valutati sulla base dei prezzi di cui all'elenco allegato al presente capitolato, con le quantità rilevabili ai sensi del presente articolo. La liquidazione di tali oneri è subordinata all'assenso del coordinatore per la sicurezza e la salute in fase di esecuzione.

Art. 1.4.2

LAVORI A CORPO

1. Se in corso d'opera si presenti la necessità di introdurre variazioni ai lavori ai sensi degli articoli 1.7.1 o 1.7.2, e per tali variazioni la direzione lavori, sentito il R.U.P. e con l'assenso dell'appaltatore, possa essere definito un prezzo complessivo onnicomprensivo, esse possono essere preventivate "a corpo".

2. Nelle fattispecie di cui al comma 1, se il prezzo complessivo non possa essere valutato utilizzando i prezzi unitari di elenco, si procede formando nuovi prezzi ai sensi dell'articolo 1.7.3. Il corrispettivo per il lavoro a corpo, a sua volta assoggettato al ribasso d'asta, resta fisso ed invariabile senza che possa essere invocata dalle parti contraenti alcuna verifica sulla misura o sul valore attribuito alla quantità di detti lavori.

3. Nel corrispettivo per l'esecuzione dell'eventuale lavoro a corpo s'intende sempre compresa ogni spesa occorrente per consegnare l'opera compiuta in conformità con le condizioni stabilite dal presente capitolato e secondo i tipi indicati e previsti negli atti progettuali. Nessun compenso può, pertanto, essere richiesto per lavori, forniture e prestazioni che, ancorché non esplicitamente specificati nella descrizione dei lavori a corpo, siano rilevabili dagli elaborati grafici o viceversa. Lo stesso vale per lavori, forniture e prestazioni che siano tecnicamente e intrinsecamente indispensabili alla funzionalità, completezza e corretta realizzazione dell'opera appaltata secondo le regole dell'arte.

4. La contabilizzazione dell'eventuale lavoro a corpo viene effettuata applicando all'importo del medesimo, al netto del ribasso contrattuale, le percentuali convenzionali relative alle singole categorie di lavoro indicate in perizia, di ciascuna delle quali va contabilizzata la quota parte in proporzione al lavoro eseguito.

5. La realizzazione di sistemi e sub-sistemi di impianti tecnologici per i quali sia previsto un prezzo contrattuale unico non costituiscono lavoro a corpo.

6. Gli oneri per la sicurezza, se stabiliti a corpo in relazione ai lavori di cui al comma 1, sono valutati in base all'importo previsto separatamente dall'importo dei lavori negli atti progettuali e sul bando di gara, secondo la percentuale stabilita negli atti di progetto o di perizia, intendendosi come eseguita e liquidabile la quota parte proporzionale a quanto eseguito.

Art. 1.4.3 LAVORI IN ECONOMIA

1. La contabilizzazione dei lavori in economia previsti dal contratto o introdotti in sede di varianti, è effettuata con le modalità seguenti:

- a) per quanti riguarda i materiali applicando il ribasso contrattuale ai prezzi unitari determinati contrattualmente;
- b) per quanto riguarda i trasporti, i noli e la mano d'opera, secondo i prezzi vigenti al momento della loro esecuzione, incrementati delle percentuali per spese generali e utili (qualora non già comprese nei prezzi vigenti) ed applicando il ribasso contrattuale esclusivamente su queste due ultime componenti.

2. Ai fini di cui al comma 1, lettera b), le percentuali di incidenza delle spese generali e degli utili, ove non specificatamente dichiarate dall'aggiudicatario in sede di giustificazione delle offerte anormalmente basse, sono convenzionalmente determinate rispettivamente nella misura del 13% (tredici per cento) e del 10% (dieci per cento).

3. Gli oneri per la sicurezza, sono valutati alle medesime condizioni di cui al comma 1, senza l'applicazione di alcun ribasso.

Art. 1.4.4 VALUTAZIONE DEI MANUFATTI E DEI MATERIALI A PIE' D'OPERA

1. Non sono valutati i manufatti ed i materiali a piè d'opera, ancorché accettati dalla direzione dei lavori.

CAPO 1.5 DISCIPLINA ECONOMICA

Art. 1.5.1 ANTICIPAZIONE

1. La Stazione Appaltante ai sensi dell'art. 35, comma 18, del D.Lgs. n. 50/2016, erogherà all'esecutore, entro quindici giorni dalla data di effettivo inizio dei lavori accertata dal Responsabile Unico del Procedimento, un'anticipazione sul valore del contratto (inclusi gli oneri per la sicurezza non assoggettati a ribasso) nella misura prevista dalle norme vigenti ovvero pari al 20% (diconsi venti per cento).

L'erogazione dell'anticipazione è subordinata alla costituzione di garanzia fideiussoria bancaria o assicurativa di importo pari all'anticipazione maggiorato del tasso di interesse legale applicato al periodo necessario al recupero dell'anticipazione stessa secondo il cronoprogramma dei lavori.

La predetta garanzia è rilasciata da imprese bancarie autorizzate ai sensi del decreto legislativo 1° settembre 1993, n. 385, o assicurative autorizzate alla copertura dei rischi ai quali si riferisce l'assicurazione e che rispondano ai requisiti di solvibilità previsti dalle leggi che ne disciplinano la rispettiva attività. La garanzia può essere, altresì, rilasciata dagli intermediari finanziari iscritti nell'albo degli intermediari finanziari di cui all'articolo 106 del decreto legislativo 1° settembre 1993, n. 385.

L'importo della garanzia verrà gradualmente ed automaticamente ridotto nel corso dei lavori, in rapporto al progressivo recupero dell'anticipazione da parte della Stazioni Appaltanti.

Il beneficiario decadrà dall'anticipazione, con obbligo di restituzione, se l'esecuzione dei lavori non procede, per ritardi a lui imputabili, secondo i tempi contrattuali. Sulle somme restituite sono dovuti gli interessi legali con decorrenza dalla data di erogazione della anticipazione.

La ritardata corresponsione dell'anticipazione obbliga al pagamento degli interessi corrispettivi a norma dell'art. 1282 del Codice Civile.

Art. 1.5.2 PAGAMENTI IN ACCONTO

1. Le rate di acconto sono dovute tutte le volte in cui l'importo dei lavori eseguiti, contabilizzati ai sensi degli articoli 1.4.1, 1.4.2, 1.4.3 e 1.4.4, al netto del ribasso d'asta, comprensivi della relativa quota degli oneri per la sicurezza e al netto della ritenuta di cui al comma 2, e al netto dell'importo delle rate di acconto precedenti, raggiungono un importo non inferiore al 10% dell'importo contrattuale.

2. A garanzia dell'osservanza delle norme in materia di contribuzione previdenziale e assistenziale, sull'importo netto progressivo dei lavori è operata una ritenuta dello 0,50% (zero virgola cinquanta per cento), da liquidarsi, nulla ostando, in sede di conto finale.

3. Entro 45 (quarantacinque) giorni dal verificarsi delle condizioni di cui al comma 1:

- a) il direttore dei lavori redige la contabilità ed emette lo stato di avanzamento dei lavori, che deve recare la dicitura: «lavori a tutto il» con l'indicazione della data di chiusura;
- b) il R.U.P. emette il conseguente certificato di pagamento, che deve riportare esplicitamente il riferimento al relativo stato di avanzamento dei lavori di cui alla lettera a), con l'indicazione della data di emissione.

4. La Stazione appaltante provvede al pagamento del predetto certificato entro i successivi 30 giorni, emettendo l'apposito mandato e provvedendo alla successiva erogazione a favore dell'appaltatore, previa presentazione di regolare fattura fiscale.

5. Se i lavori restano sospesi per un periodo superiore a 45 giorni, per cause non dipendenti dall'appaltatore e comunque a lui non imputabili, l'appaltatore può chiedere ed ottenere che si provveda alla redazione dello stato di avanzamento prescindendo dall'importo minimo di cui al comma 1.

6. In deroga alla previsione del comma 1, qualora i lavori eseguiti raggiungano un importo pari o superiore al 90% (novanta per cento) dell'importo contrattuale, può essere emesso uno stato di avanzamento per un importo inferiore a quello minimo previsto allo stesso comma 1, ma non superiore al 95% (novantacinque per cento) dell'importo contrattuale. Non può essere emesso alcun stato di avanzamento quando la differenza tra l'importo contrattuale e i certificati di pagamento già emessi sia inferiore al 10% dell'importo contrattuale medesimo. L'importo dei lavori residuo è contabilizzato nel conto finale e liquidato ai sensi dell'articolo 1.5.3. Ai fini del presente comma per importo contrattuale si intende l'importo del contratto originario eventualmente adeguato in base all'importo degli atti di sottomissione approvati.

7. L'emissione di ogni certificato di pagamento è subordinata:

- a) alla presentazione alla Stazione appaltante del DURC dell'appaltatore e, tramite questi, degli eventuali subappaltatori, in corso di validità;
- b) qualora l'appaltatore abbia stipulato contratti di subappalto, che siano state trasmesse le fatture quietanziate del subappaltatore o del cottimista entro il termine di 20 (venti) giorni dal pagamento precedente;
- c) all'ottemperanza alle prescrizioni di cui all'articolo 1.12.9 in materia di tracciabilità dei pagamenti;

8. In caso di irregolarità del DURC dell'appaltatore o del subappaltatore, in relazione a somme dovute all'INPS, all'INAIL o alla Cassa Edile, la Stazione appaltante:

- a) chiede tempestivamente ai predetti istituti e casse la quantificazione dell'ammontare delle somme che hanno determinato l'irregolarità, qualora tale ammontare non sia già noto; chiede altresì all'appaltatore la regolarizzazione delle posizioni contributive irregolari nonché la documentazione che egli ritenga idonea a motivare la condizione di irregolarità del DURC;

b) verificatasi ogni altra condizione, provvede alla liquidazione del certificato di pagamento di cui al comma 5, trattenendo una somma corrispondente ai crediti vantati dagli Istituti e dalla Cassa Edile come quantificati alla precedente lettera a), ai fini di cui all'articolo 1.10.3, comma 2.

c) qualora la irregolarità del DURC dell'appaltatore o dell'eventuale subappaltatore dipenda esclusivamente da pendenze contributive relative a cantieri e contratti d'appalto diversi da quello oggetto del presente Capitolato, l'appaltatore che sia regolare nei propri adempimenti con riferimento al cantiere e al contratto d'appalto oggetto del presente Capitolato, oppure non possa agire per regolarizzare la posizione delle imprese subappaltatrici con le quali sussiste una responsabilità solidale, può chiedere una specifica procedura di accertamento da parte del personale ispettivo degli Istituti e della Cassa Edile, al fine di ottenere un verbale in cui si attesti della regolarità degli adempimenti contributivi nei confronti del personale utilizzato nel cantiere, come previsto dall'articolo 3, comma 20, della legge n. 335 del 1995. Detto verbale, se positivo, può essere utilizzato ai fini del rilascio di una certificazione di regolarità contributiva, riferita al solo cantiere e al contratto d'appalto oggetto del presente Capitolato, con il quale si potrà procedere alla liquidazione delle somme trattenute ai sensi della lettera b).

9. In caso di ritardo nel pagamento delle retribuzioni dovute al personale dipendente dell'appaltatore, dei subappaltatori o dei soggetti titolari di subappalti e cottimi, impiegato nel cantiere, il R.U.P. invita per iscritto il soggetto inadempiente, ed in ogni caso l'appaltatore, a provvedere entro 15 (quindici). Decorso infruttuosamente il suddetto termine senza che sia stata contestata formalmente e motivatamente la fondatezza della richiesta, la Stazione appaltante provvede alla liquidazione del certificato di pagamento di cui al comma 5, trattenendo una somma corrispondente ai crediti vantati dal personale dipendente, ai fini di cui all'articolo 1.10.3, comma 3.

Art. 1.5.3 PAGAMENTI A SALDO

1. Il conto finale dei lavori viene redatto entro 60 giorni dalla data della loro ultimazione, accertata con apposito verbale; esso viene sottoscritto dal direttore di lavori e trasmesso al R.U.P.; col conto finale viene accertato e proposto l'importo della rata di saldo, qualunque sia il suo ammontare, e la cui liquidazione definitiva ed erogazione è subordinata all'emissione del certificato di cui al comma 3 e alle condizioni di cui al comma 4.

2. Il conto finale dei lavori deve essere sottoscritto dall'appaltatore, su richiesta del R.U.P., entro il termine perentorio di 30 giorni. Se l'appaltatore non firma il conto finale nel termine indicato, o se lo firma senza confermare le domande già formulate nel registro di contabilità, il conto finale si intende da lui definitivamente accettato. Il R.U.P. formula in ogni caso una sua relazione al conto finale.

3. La rata di saldo, insieme alle ritenute di cui all'articolo 1.5.2, comma 2, nulla ostando, viene pagata entro 90 giorni dall'avvenuta emissione del certificato di collaudo provvisorio, previa presentazione di regolare fattura fiscale.

4. Il pagamento della rata di saldo non costituisce presunzione di accettazione dell'opera, ai sensi dell'articolo 1666, secondo comma, del codice civile.

5. Il pagamento della rata di saldo è disposto solo a condizione che l'appaltatore presenti apposita garanzia fideiussoria secondo quanto previsto dal Codice dei Contratti, emessa nei termini e alle condizioni che seguono:

a) un importo garantito almeno pari all'importo della rata di saldo, maggiorato dell'I.V.A. all'aliquota di legge, maggiorato altresì del tasso legale di interesse applicato al periodo di due anni;

b) efficacia dalla data di erogazione della rata di saldo con estinzione due anni dopo l'emissione del certificato di collaudo provvisorio;

c) prestata con atto di fideiussione rilasciato da una banca o da un intermediario finanziario autorizzato o con polizza fideiussoria rilasciata da impresa di assicurazione, conforme alla scheda tecnica 1.4, allegata al decreto ministeriale 12 marzo 2004, n. 123, in osservanza delle clausole di cui allo schema tipo 1.4 allegato al predetto decreto.

6. Salvo quanto disposto dall'articolo 1669 del codice civile, l'appaltatore risponde per la difformità ed i vizi dell'opera, ancorché riconoscibili, purché denunciati dalla Stazione appaltante entro 24 (ventiquattro) mesi dall'ultimazione dei lavori riconosciuta e accettata.

7. L'appaltatore e il Direttore dei Lavori devono utilizzare la massima diligenza e professionalità, ed improntare il proprio comportamento a buona fede, al fine di evidenziare tempestivamente i vizi e i difetti riscontrabili nonché le misure da adottare per il loro rimedio.

8. Al pagamento della rata a saldo si applicano le condizioni di cui all'articolo 1.5.2, commi 7, 8 e 9.

9. Il pagamento della rata di saldo è altresì subordinato alla condizione che l'appaltatore presenti la polizza indennitaria decennale.

Art. 1.5.4

RITARDI NEL PAGAMENTO DELLE RATE DI ACCONTO

1. Per i primi 45 giorni intercorrenti tra il verificarsi delle condizioni e delle circostanze per l'emissione del certificato di pagamento ai sensi dell'articolo 1.5.2 e la sua effettiva emissione e messa a disposizione della Stazione appaltante per la liquidazione non sono dovuti interessi. Decorso il termine suddetto senza che sia emesso il certificato di pagamento, all'appaltatore sono dovuti gli interessi legali per i primi 60 giorni di ritardo; trascorso infruttuosamente anche questo termine spettano all'appaltatore gli interessi di mora nella misura stabilita con apposito decreto ministeriale nel *Codice dei contratti*.

2. Per i primi 30 giorni intercorrenti tra l'emissione del certificato di pagamento e il suo effettivo pagamento a favore dell'appaltatore non sono dovuti interessi. Decorso tale termine senza che la Stazione appaltante abbia provveduto al pagamento, all'appaltatore sono dovuti gli interessi legali per i primi 60 giorni di ritardo; trascorso infruttuosamente anche questo termine spettano all'appaltatore gli interessi di mora nella misura stabilita con apposito decreto ministeriale nel *Codice dei contratti*.

3. Il pagamento degli interessi di cui al presente articolo avviene d'ufficio in occasione del pagamento, in acconto o a saldo, immediatamente successivo, senza necessità di domande o riserve; il pagamento dei predetti interessi prevale sul pagamento delle somme a titolo di esecuzione dei lavori.

4. Trascorsi i termini di cui ai commi precedenti, ovvero nel caso in cui l'ammontare delle rate di acconto, per le quali non sia stato tempestivamente emesso il certificato o il titolo di spesa, raggiunga il quarto dell'importo netto contrattuale, l'appaltatore ha la facoltà di agire ai sensi dell'articolo 1460 del codice civile, rifiutando di adempiere alle proprie obbligazioni se la Stazione appaltante non provveda contemporaneamente al pagamento integrale di quanto maturato; in alternativa, è facoltà dell'appaltatore, previa costituzione in mora della Stazione appaltante, promuovere il giudizio arbitrale per la dichiarazione di risoluzione del contratto, trascorsi 60 giorni dalla data della predetta costituzione in mora in applicazione di quanto previsto nel *Codice dei contratti*.

Art. 1.5.5

RITARDI NEL PAGAMENTO DELLA RATA DI SALDO

1. Nel caso in cui il pagamento della rata di saldo sia effettuato in ritardo rispetto al termine stabilito all'articolo 1.5.3, comma 3, per causa imputabile alla Stazione appaltante, sulle somme dovute decorrono gli interessi legali.

2. Se il ritardo nelle emissioni dei certificati o nel pagamento delle somme dovute a saldo si protragga per ulteriori 60 giorni, oltre al termine stabilito al comma 1, sulle stesse somme sono dovuti gli interessi di mora.

Art. 1.5.6

REVISIONE PREZZI ED ADEGUAMENTO DEL CORRISPETTIVO

1. In base alle previsioni del *Codice dei contratti*, e successive modifiche e integrazioni, è esclusa qualsiasi revisione dei prezzi e non si applica l'articolo 1664, primo comma, del codice civile.

2. In base alle previsioni del *Codice dei contratti*, in deroga a quanto previsto dal comma 1, se il prezzo di singoli materiali da costruzione, in conseguenza di circostanze eccezionali, subisca variazioni in aumento o in diminuzione, superiori al 10% rispetto al prezzo rilevato dal Ministero delle infrastrutture e dei trasporti nell'anno di presentazione dell'offerta con apposito decreto, si procede con compensazioni, in aumento o in diminuzione, per la percentuale eccedente il 10%, alle seguenti condizioni:

a) le compensazioni in aumento sono ammesse con il limite di importo costituito da:

a1) somme appositamente accantonate per imprevisti, nel quadro economico dell'intervento, in misura non inferiore all'1 per cento dell'importo dei lavori, al netto di quanto già eventualmente impegnato contrattualmente per altri scopi o con altri soggetti;

a2) eventuali altre somme a disposizione della stazione appaltante per lo stesso intervento nei limiti della relativa autorizzazione di spesa;

a3) somme derivanti dal ribasso d'asta, qualora non ne sia stata prevista una diversa destinazione;

a4) somme disponibili relative ad altri interventi ultimati di competenza della stazione appaltante nei limiti della residua spesa autorizzata e disponibile;

b) al di fuori di quanto previsto dalla lettera a), non possono essere assunti o utilizzati impegni di spesa comportanti nuovi o maggiori oneri per la stazione appaltante;

c) la compensazione viene determinata applicando la percentuale di variazione che eccede il 10% al prezzo dei singoli materiali da costruzione impiegati nelle lavorazioni contabilizzate nell'anno solare precedente al decreto ministeriale, nelle quantità accertate dal Direttore dei lavori;

d) le compensazioni vengono liquidate senza necessità di iscrizione di riserve ma a semplice richiesta di una delle parti, accreditando o addebitando il relativo importo, a seconda del caso, ogni volta che siano maturate le condizioni di cui al presente comma, entro i successivi 60 (sessanta) giorni, a cura della direzione lavori qualora non sia ancora stato emesso il certificato di collaudo provvisorio, a cura del responsabile del procedimento in ogni altro caso;

Ferme restando le previsioni di cui al comma 2, se, per cause non imputabili all'appaltatore, la durata dei lavori si protragga fino a superare i due anni dal loro inizio, al contratto si applica il prezzo chiuso, consistente nel prezzo dei lavori al netto del ribasso d'asta, aumentato di una percentuale, determinata con decreto ministeriale, da applicarsi, nel caso in cui la differenza tra il tasso di inflazione reale e il tasso di inflazione programmato nell'anno precedente sia superiore al 2 per cento, all'importo dei lavori ancora da eseguire per ogni anno intero previsto per l'ultimazione dei lavori stessi.

4. La compensazione dei prezzi di cui al comma 2 o l'applicazione dell'aumento sul prezzo chiuso di cui al comma 3, deve essere richiesta dall'appaltatore, con apposita istanza, entro 60 (sessanta) giorni dalla pubblicazione in Gazzetta dei relativi decreti ministeriali. Trascorso il predetto termine decade ogni diritto alla compensazione dei prezzi di cui al comma 2 e all'applicazione dell'aumento sul prezzo chiuso di cui al comma 3.

Art. 1.5.7

ANTICIPAZIONE DEL PAGAMENTO DI TALUNI MATERIALI

1. Non è prevista l'anticipazione del pagamento sui materiali o su parte di essi.

2. Il pagamento anticipato dei materiali di cui al comma 1 avviene con e modalità e i tempi stabiliti in apposita appendice al contratto d'appalto.

3. L'anticipazione avviene ai prezzi contrattuali o, trattandosi di materiali compresi in prezzi di voci complesse, dai prezzi elementari desunti dalle analisi delle pertinenti voci complesse.

4. L'anticipazione del pagamento dei materiali è ammessa alle seguenti condizioni:

a) l'esibizione da parte dell'appaltatore delle fatture o altri documenti comprovanti l'acquisto del materiale, nella tipologia e quantità necessaria all'esecuzione del lavoro;

b) la destinazione del materiale esclusivamente al lavoro di cui al presente capitolato;

c) la preventiva accettazione dei materiali da parte del direttore dei lavori;

d) la costituzione di apposita garanzia fideiussoria, bancaria o assicurativa, recante le condizioni di cui all'articolo 1.6.2, comma 2, di importo pari all'importo del pagamento anticipato, maggiorato del tasso di interesse legale fino al momento del recupero dell'anticipazione.

5. Gli importi anticipati sono progressivamente recuperati da parte della Stazione appaltante, in sede di liquidazione dei relativi lavori ed emissione dei certificati di pagamento. L'importo della garanzia di cui al comma 4, lettera d), è automaticamente e gradualmente svincolato nel corso dei lavori, in relazione al progressivo recupero.

6. Qualora una o più d'una delle condizioni di cui al comma 4 vengano meno, la Stazione appaltante recupera immediatamente l'anticipazione, limitatamente all'importo dei materiali per i quali non sono state rispettate le condizioni, avvalendosi dell'escussione della garanzia di cui al comma 5 o, qualora questa sia incapiente o inesigibile per qualunque motivo, avvalendosi della cauzione definitiva di cui all'articolo 1.6.2 o dell'addebito sulle somme dovute all'appaltatore ai sensi degli articoli 1.5.2 o 1.5.3 o ad ogni altro titolo. Le somme recuperate sono gravate degli interessi nella misura stabilita dal Codice dei contratti.

7. La Direzione dei lavori registra nella documentazione contabile sia le anticipazioni che i recuperi di cui al comma 5, che le ripetizioni di cui al comma 6.

8. All'importo dei materiali per i quali è stata accordata l'anticipazione del prezzo di cui ai commi 1 e 2, non possono essere applicati né la compensazione dei prezzi di cui all'articolo 1.5.6, comma 2, né l'aumento sul prezzo chiuso di cui all'articolo 1.5.6, comma 3.

Art. 1.5.8

CESSIONE DEL CONTRATTO E CESSIONE DEI CREDITI

1. E' vietata la cessione del contratto sotto qualsiasi forma; ogni atto contrario è nullo di diritto.
2. E' ammessa la cessione dei crediti purchè il cessionario sia un istituto bancario o un intermediario finanziario iscritto nell'apposito Albo presso la Banca d'Italia e che il contratto di cessione, in originale o in copia autenticata, sia trasmesso alla Stazione appaltante prima o contestualmente al certificato di pagamento sottoscritto dal R.U.P.

CAPO 1.6

CAUZIONI E GARANZIE

Art. 1.6.1

CAUZIONE PROVVISORIA

Cauzione provvisoria per partecipare alla gara

Ai sensi dell'art. 93 del D.Lgs. 50/2016, l'offerta da presentare per l'affidamento dell'esecuzione dei Lavori Pubblici è corredata da una cauzione pari al 2% dell'importo dei lavori. La cauzione copre la mancata sottoscrizione del contratto per fatto dell'aggiudicatario ed è svincolata automaticamente al momento della sottoscrizione del contratto medesimo. Ai non aggiudicatari la cauzione è svincolata con le modalità ed i termini dell'art. 93 comma 9 del D.Lgs. 50/2016.

L'offerta è altresì corredata, a pena di esclusione, dall'impegno di un fidejussore a rilasciare la garanzia fidejussoria per l'esecuzione del contratto, di cui all'art. 103 del D.Lgs 50/2016 qualora l'offerente risultasse affidatario.

Art. 1.6.2

GARANZIA FIDEIUSSORIA O CAUZIONE DEFINITIVA

1. E' richiesta una garanzia fideiussoria a titolo di cauzione definitiva, pari al 10% (dieci per cento) dell'importo contrattuale; qualora l'aggiudicazione sia fatta in favore di un'offerta inferiore all'importo a base d'asta in misura superiore al 10% (dieci per cento), la garanzia fideiussoria è aumentata di tanti punti percentuali quanti sono quelli eccedenti il 10% (dieci per cento); qualora il ribasso sia superiore al 20% (venti per cento), l'aumento è di due punti percentuali per ogni punto di ribasso eccedente la predetta misura percentuale.

2. La garanzia fideiussoria è prestata mediante atto di fideiussione rilasciato da una banca o da un intermediario finanziario autorizzato o polizza fideiussoria rilasciata da un'impresa di assicurazione, in conformità alla scheda tecnica 1.2, allegata al decreto ministeriale 12 marzo 2004, n. 123, in osservanza delle clausole di cui allo schema tipo 1.2 allegato al predetto decreto, con particolare riguardo alle prescrizioni di cui all'articolo 113, commi 2 e 3, del *Codice dei contratti*. La garanzia è presentata in originale alla Stazione appaltante prima della formale sottoscrizione del contratto, anche limitatamente alla scheda tecnica.

3. La garanzia è progressivamente svincolata a misura dell'avanzamento dell'esecuzione, nel limite massimo del 75 per cento dell'iniziale importo garantito; lo svincolo è automatico, senza necessità di benestare del committente, con la sola condizione della preventiva consegna all'istituto garante, da parte dell'appaltatore o del concessionario, degli stati di avanzamento dei lavori o di analogo documento, in originale o in copia autentica, attestanti l'avvenuta esecuzione.

4. La garanzia, per il rimanente ammontare residuo del 25 per cento, cessa di avere effetto ed è svincolata automaticamente all'emissione del certificato di collaudo provvisorio oppure del certificato di regolare esecuzione; lo svincolo e l'estinzione avvengono di diritto, senza necessità di ulteriori atti formali, richieste, autorizzazioni, dichiarazioni liberatorie o restituzioni.

5. La Stazione appaltante può avvalersi della garanzia fideiussoria, parzialmente o totalmente, per le spese dei lavori da eseguirsi d'ufficio nonché per il rimborso delle maggiori somme pagate durante l'appalto in confronto ai risultati della liquidazione finale; l'incameramento della garanzia avviene con atto unilaterale della Stazione appaltante senza necessità di dichiarazione giudiziale, fermo restando il diritto dell'appaltatore di proporre azione innanzi l'autorità giudiziaria ordinaria.

6. La garanzia fideiussoria è tempestivamente reintegrata nella misura legale di cui al combinato disposto dei commi 1 e 3 qualora, in corso d'opera, sia stata incamerata, parzialmente o totalmente, dalla Stazione appaltante; in caso di variazioni al contratto per effetto di successivi atti di sottomissione, la medesima garanzia può essere ridotta in caso di riduzione degli importi contrattuali, mentre non è integrata in caso di aumento degli stessi importi fino alla concorrenza di un quinto dell'importo originario.

7. In caso di raggruppamento temporaneo o di consorzio ordinario la garanzia è prestata dall'impresa mandataria in nome e per conto di tutti i concorrenti raggruppati con responsabilità solidale ai sensi dell'articolo 37, comma 5, del Codice dei contratti.

8. La mancata costituzione della garanzia di cui al comma 1 determina la decadenza dell'affidamento e l'acquisizione della cauzione provvisoria di cui all'articolo 1.6.1 da parte della Stazione appaltante, che aggiudica l'appalto all'operatore economico che segue nella graduatoria.

Art. 1.6.3 RIDUZIONE DELLE GARANZIE

1. Ai sensi del Codice dei contratti, l'importo della cauzione provvisoria di cui all'articolo 1.6.1 e l'importo della garanzia fideiussoria di cui all'articolo 1.6.2 sono ridotti al 50% per i concorrenti ai quali sia stata rilasciata, da organismi accreditati ai sensi delle norme europee della serie UNI CEI EN ISO/IEC 17000, la certificazione del sistema di qualità conforme alle norme europee della serie europea UNI CEI ISO 9001:2008, di cui agli articoli 3, comma 1, lettera mm) e 63, del D.P.R. n. 207 del 2010. La certificazione deve essere stata rilasciata per il settore EA28 e per le categorie di pertinenza.

2. In caso di associazione temporanea di concorrenti di tipo orizzontale le riduzioni di cui al presente articolo sono accordate qualora il possesso del requisito di cui al comma 1 sia comprovato da tutte le imprese in associazione.

3. In caso di associazione temporanea di concorrenti di tipo verticale le riduzioni di cui al presente articolo sono accordate esclusivamente per le quote di incidenza delle lavorazioni appartenenti alle categorie assunte integralmente da imprese in associazione in possesso del requisito di cui al comma 1; tale beneficio non è frazionabile tra imprese che assumono lavorazioni appartenenti alla medesima categoria.

4. Il possesso del requisito di cui al comma 1 è comprovato dall'annotazione in calce alla attestazione SOA ai sensi dell'articolo 63, comma 3, del D.P.R. n. 207 del 2010.

5. In deroga a quanto previsto dal comma 4, il possesso del requisito di cui al comma 1 può essere comprovato dalla certificazione rilasciata dall'organismo accreditato qualora l'impresa, in relazione allo specifico appalto, non sia tenuta al possesso dell'attestazione SOA in quanto assuntrice di lavori per i quali, in ragione dell'importo, sia sufficiente la classifica II.

6. In caso di avvalimento del sistema di qualità ai sensi dell'articolo 49 del Codice dei contratti, per beneficiare della riduzione di cui al comma 1, il requisito deve essere espressamente oggetto del contratto di avvalimento. L'impresa ausiliaria deve essere comunque in possesso del predetto requisito in relazione all'obbligo di cui all'articolo 63, comma 3, del D.P.R. n. 207 del 2010.

Art. 1.6.4 OBBLIGHI ASSICURATIVI A CARICO DELL'IMPRESA

Ai sensi dell'art.103 comma 7 del D.lgs.50/2016 l'appaltatore è obbligato almeno 10 (dieci) giorni prima della data prevista per la consegna dei lavori ai sensi dell'articolo 1.3.1, a produrre una polizza assicurativa che tenga indenne la Stazione appaltante da tutti i rischi di esecuzione e che preveda anche una garanzia di responsabilità civile per danni causati a terzi nell'esecuzione dei lavori. La polizza assicurativa è prestata da un'impresa di assicurazione autorizzata alla copertura dei rischi ai quali si riferisce l'obbligo di assicurazione.

2. La copertura delle suddette garanzie assicurative decorre dalla data di consegna dei lavori e cessa alla data di emissione del certificato di collaudo provvisorio o del certificato di regolare esecuzione o comunque decorsi 12 (dodici) mesi dalla data di ultimazione dei lavori risultante dal relativo certificato; in caso di emissione di collaudo provvisorio per parti determinate dell'opera, la garanzia cessa per quelle parti e resta efficace per le parti non ancora collaudate; a tal fine l'utilizzo da parte della Stazione appaltante secondo la destinazione equivale, ai soli effetti della copertura assicurativa, ad emissione del certificato di collaudo provvisorio. Il premio viene stabilito in misura unica e indivisibile per le coperture di cui ai commi 3 e 4. Le garanzie assicurative sono efficaci anche in caso di omesso o ritardato pagamento delle somme dovute a titolo di premio da parte dell'esecutore fino ai successivi due mesi e devono essere prestate in conformità allo schema-tipo 2.3 allegato al D.M. attività produttive 12 marzo 2004, n. 123.

3. La garanzia assicurativa contro tutti i rischi di esecuzione, da qualsiasi causa determinati, deve coprire tutti i danni che la Stazione appaltante abbia subito a causa del danneggiamento o della distruzione totale o parziale di impianti e opere, anche preesistenti, salvo quelli derivanti da errori di progettazione, insufficiente progettazione,

azioni di terzi o cause di forza maggiore; tale polizza deve essere stipulata nella forma «Contractors All Risks» (C.A.R.) e deve:

- a) prevedere una somma assicurata non inferiore a: euro 2.000.000,00 (duemilioni//00) di cui:
partita 1) per le opere oggetto del contratto: euro 550.000,00 (cinquecentocinquantamila//00),
partita 2) per le opere preesistenti: euro 1.350.000,00 (milletrecentocinquanta//00),
partita 3) per demolizioni e sgomberi: euro 100.000,00 (centomila//00)
- b) essere integrata in relazione alle somme assicurate in caso di approvazione di lavori aggiuntivi affidati a qualsiasi titolo all'appaltatore.

4. La garanzia assicurativa di responsabilità civile per danni causati a terzi (R.C.T.) deve essere stipulata per una somma assicurata (massimale/sinistro) non inferiore ad euro 5.000.000 (cinquemilioni//00) di euro.

5. Nel caso in cui il contratto di assicurazione preveda importi o percentuali di scoperto o di franchigia, valgono queste condizioni:

- a) in relazione all'assicurazione contro tutti i rischi di esecuzione di cui al comma 3, tali franchigie o scoperti non sono opponibili alla Stazione appaltante;
- b) in relazione all'assicurazione di responsabilità civile di cui al comma 4, tali franchigie o scoperti non sono opponibili alla Stazione appaltante.

6. Le garanzie di cui ai commi 3 e 4, prestate dall'appaltatore coprono senza alcuna riserva anche i danni causati dalle imprese subappaltatrici e subfornitrici. Qualora l'appaltatore sia un raggruppamento temporaneo o un consorzio ordinario, giusto il regime delle responsabilità solidale disciplinato dall'articolo 48, comma 5, del Codice dei contratti, la garanzia assicurativa è prestata dall'impresa mandataria in nome e per conto di tutti i concorrenti raggruppati o consorziati.

CAPO 1.7

DISPOSIZIONI PER L'ESECUZIONE

Art. 1.7.1

VARIAZIONE DEI LAVORI

1. La Stazione appaltante si riserva la facoltà di introdurre nelle opere oggetto dell'appalto quelle varianti che a suo insindacabile giudizio ritenga opportune, senza che per questo l'impresa appaltatrice possa pretendere compensi all'infuori del pagamento a congruaggio dei lavori eseguiti in più o in meno con l'osservanza delle prescrizioni ed entro i limiti stabiliti dal Codice dei contratti.

2. Non sono riconosciute varianti al progetto esecutivo, prestazioni e forniture extra contrattuali di qualsiasi genere, che vengano eseguite senza preventivo ordine scritto della direzione lavori, il quale ordine rechi anche gli estremi dell'approvazione da parte della Stazione appaltante, qualora questa sia prescritta dalla legge o dal regolamento.

3. Qualunque reclamo o riserva che l'appaltatore vantasse il diritto di opporre, deve essere presentato per iscritto alla direzione lavori prima che abbia inizio l'esecuzione dell'opera che costituisce oggetto della contestazione. Non vengono prese in considerazione le domande di maggiori compensi su quanto stabilito in contratto, per qualsiasi natura o ragione, qualora manchi un accordo preventivo scritto prima dell'inizio dell'opera oggetto delle suddette richieste.

4. Non sono considerati varianti ai sensi del comma 1 gli interventi che vengano disposti dal Direttore dei Lavori per risolvere aspetti di dettaglio, purchè siano contenuti entro un importo non superiore al 5 per cento delle categorie di lavoro dell'appalto e che non comportino un aumento dell'importo del contratto stipulato.

5. Sono ammesse, nell'esclusivo interesse della Stazione appaltante, le varianti, in aumento o in diminuzione, che siano volte al miglioramento dell'opera e alla sua funzionalità, a condizione che non comportino modifiche sostanziali e siano motivate da obiettive esigenze conseguenti a circostanze sopravvenute e imprevedibili al momento della stipula del contratto. L'importo in aumento relativo a tali varianti non può essere superiore al 5% dell'importo originario del contratto e deve trovare copertura nella somma stanziata per l'esecuzione dell'opera.

6. Salve le fattispecie previste dai commi 4 e 5, viene sottoscritto un atto di sottomissione quale appendice contrattuale, da cui devono risultare le modalità di contrattazione e contabilizzazione delle lavorazioni in variante.

7. La variante deve comprendere, ove ritenuto necessario dal coordinatore per la sicurezza in fase di esecuzione, l'adeguamento del piano di sicurezza e di coordinamento di cui all'articolo 1.8.3 con i conseguenti adempimenti di cui all'articolo 1.8.4, nonché l'adeguamento dei piani operativi di cui al medesimo articolo 1.8.4.

Art. 1.7.2

VARIANTI PER ERRORI OD OMISSIONI PROGETTUALI

1. Nel caso in cui, in conseguenza del manifestarsi di errori od omissioni che risultino imputabili alle carenze del progetto esecutivo, si rendessero necessarie varianti che possano, in tutto o in parte, pregiudicare la realizzazione dell'opera o la sua utilizzazione, e che sotto il profilo economico eccedano il quinto dell'importo originario del contratto, la Stazione appaltante procede alla risoluzione del contratto e indice una nuova gara alla quale viene invitato l'appaltatore originario.

2. Nell'ipotesi di cui al comma 1, dalla risoluzione del contratto consegue il pagamento dei lavori eseguiti, dei materiali utili e del 10% dei lavori non eseguiti, fino a quattro quinti dell'importo del contratto originario.

3. Nei casi previsti dal presente articolo, i titolari dell'incarico di progettazione sono responsabili dei danni subiti dalla Stazione appaltante. Ai fini del presente articolo devono intendersi per errore od omissione di progettazione l'inadeguata valutazione dello stato di fatto, la mancata od erronea identificazione della normativa tecnica vincolante per la progettazione, il mancato rispetto dei requisiti funzionali ed economici prestabiliti e risultanti da prova scritta, la violazione delle norme di diligenza nella predisposizione degli elaborati progettuali.

4. Trova applicazione l'articolo 1.7.1, comma 7.

Art. 1.7.3

PREZZI APPLICABILI AI NUOVI LAVORI E NUOVI PREZZI

1. Tutte le variazioni eventuali vengono valutate applicando i prezzi di cui all'elenco prezzi contrattuale come determinati ai sensi dell'articolo 1.1.3, comma 4.

2. Nel caso in cui, tra i prezzi di cui all'elenco prezzi contrattuale come determinati ai sensi dell'articolo 1.1.3, commi 3, non siano previsti prezzi per i lavori in variante, si procede alla formazione di nuovi prezzi, mediante apposito verbale di concordamento, con i criteri di cui all'articolo 163 del d.P.R. n. 207 del 2010.

CAPO 1.8

DISPOSIZIONI IN MATERIA DI SICUREZZA

Art. 1.8.1

ADEMPIMENTI PRELIMINARI IN MATERIA DI SICUREZZA

1. Ai sensi dell'articolo 90, comma 9, e dell'allegato XVII al Decreto n. 81 del 2008, l'appaltatore deve trasmettere alla Stazione appaltante, entro il termine prescritto da quest'ultima con apposita richiesta o, in assenza di questa, entro 30 giorni dall'aggiudicazione definitiva e comunque prima della redazione del verbale di consegna dei lavori qualora questi siano iniziati nelle more della stipula del contratto:

a) una dichiarazione dell'organico medio annuo, distinto per qualifica, corredata dagli estremi delle denunce dei lavoratori effettuate all'Istituto nazionale della previdenza sociale (INPS), all'Istituto nazionale assicurazione infortuni sul lavoro (INAIL) e alle casse edili;

b) una dichiarazione relativa al contratto collettivo stipulato dalle organizzazioni sindacali comparativamente più rappresentative, applicato ai lavoratori dipendenti;

c) il certificato della Camera di Commercio, Industria, Artigianato e Agricoltura, in corso di validità, con l'indicazione antimafia di cui agli articoli 6 e 9 del d.P.R. n. 252 del 1998, oppure, in alternativa, ai fini dell'acquisizione d'ufficio, l'indicazione della propria esatta ragione sociale, numeri di codice fiscale e di partita IVA, numero REA;

d) il proprio DURC, in corso di validità;

e) il documento di valutazione dei rischi di cui al combinato disposto degli articoli 17, comma 1, lettera a), e 28, commi 1, 1-bis, 2 e 3, del Decreto n. 81 del 2008. Ai sensi dell'articolo 29, comma 5, secondo periodo, del Decreto n. 81 del 2008, se l'impresa occupa fino a 10 lavoratori, fino alla scadenza del diciottesimo mese successivo alla data di entrata in vigore del decreto interministeriale di cui all'articolo 6, comma 8, lettera f), del predetto Decreto n. 81 del 2008 e, comunque, non oltre il 30 giugno 2012, la valutazione dei rischi può essere

autocertificata;

f) una dichiarazione di non essere destinatario di provvedimenti di sospensione o di interdizione di cui all'articolo 14 del Decreto n. 81 del 2008.

2. Entro gli stessi termini di cui al comma 1, l'appaltatore deve trasmettere al coordinatore per l'esecuzione il nominativo e i recapiti:

- a) del proprio Responsabile del servizio prevenzione e protezione di cui all'articolo 31 del Decreto n. 81 del 2008.
- b) del proprio Medico competente di cui all'articolo 38 del Decreto n. 81 del 2008;
- c) l'accettazione del piano di sicurezza e di coordinamento di cui all'articolo 1.8.3, con le eventuali richieste di adeguamento;
- d) il piano operativo di sicurezza di cui all'articolo 1.8.5.

3. Gli adempimenti di cui ai commi 1 e 2 devono essere assolti:

- a) dall'appaltatore, comunque organizzato anche nelle forme di cui alle lettere b), c), d) ed e), nonché, tramite questi, dai subappaltatori;
- b) dal consorzio di cooperative o di imprese artigiane, oppure dal consorzio stabile, qualora il consorzio intenda eseguire i lavori direttamente con la propria organizzazione consortile;
- c) dalla consorziata del consorzio di cooperative o di imprese artigiane, oppure del consorzio stabile, che il consorzio ha indicato per l'esecuzione dei lavori ai sensi degli articoli 37, comma 7, e 36, del Codice dei contratti, qualora il consorzio sia privo di personale deputato alla esecuzione dei lavori; qualora siano state individuate più imprese consorziate esecutrici dei lavori gli adempimenti devono essere assolti da tutte le imprese consorziate indicate, per quanto di pertinenza di ciascuna di esse, per il tramite di una di esse appositamente individuata, sempre che questa abbia espressamente accettato tale individuazione;
- d) da tutte le imprese raggruppate, per quanto di pertinenza di ciascuna di esse, per il tramite dell'impresa mandataria, qualora l'appaltatore sia un raggruppamento temporaneo di cui all'articolo 34, comma 1, lettera d), del Codice dei contratti; l'impresa affidataria, ai fini dell'articolo 89, comma 1, lettera i), del decreto 81 è individuata nella mandataria, come risultante dell'atto di mandato;
- e) da tutte le imprese consorziate, per quanto di pertinenza di ciascuna di esse, per il tramite dell'impresa individuata con l'atto costitutivo o lo statuto del consorzio, qualora l'appaltatore sia un consorzio ordinario di cui all'articolo 34, commi 1, lettera e), del Codice dei contratti; l'impresa affidataria, ai fini dell'articolo 89, comma 1, lettera i), del decreto 81 è individuata con il predetto atto costitutivo o statuto del consorzio;
- f) dai lavoratori autonomi che prestano la loro opera in cantiere.

4. Fermo restando quanto previsto all'articolo 1.8.6, comma 3, l'impresa affidataria comunica alla Stazione appaltante gli opportuni atti di delega di cui all'articolo 16 del decreto legislativo n. 81 del 2008.

5. L'appaltatore deve assolvere gli adempimenti di cui ai commi 1 e 2, anche nel corso dei lavori ogni qualvolta nel cantiere operi legittimamente un'impresa esecutrice o un lavoratore autonomo non previsti inizialmente.

Art. 1.8.2

NORME DI SICUREZZA GENERALI E SICUREZZA NEL CANTIERE

1. Anche ai sensi, ma non solo, dell'articolo 97, comma 1, del Decreto n. 81 del 2008, l'appaltatore è obbligato:

- a) ad osservare le misure generali di tutela di cui agli articoli 15, 17, 18 e 19 del Decreto n. 81 del 2008 e all'allegato XIII allo stesso decreto nonché le altre disposizioni del medesimo decreto applicabili alle lavorazioni previste nel cantiere;
- b) a rispettare e curare il pieno rispetto di tutte le norme vigenti in materia di prevenzione degli infortuni e igiene del lavoro e in ogni caso in condizione di permanente sicurezza e igiene, nell'osservanza delle disposizioni degli articoli da 108 a 155 del Decreto n. 81 del 2008 e degli allegati XVII, XVIII, XIX, XX, XXII, XXIV, XXV, XXVI, XXVII, XXVIII, XXIX, XXX, XXXI, XXXII, XXXIII, XXXIV, XXXV e XLI, allo stesso decreto;
- c) a verificare costantemente la presenza di tutte le condizioni di sicurezza dei lavori affidati;
- d) ad osservare le disposizioni del vigente Regolamento Locale di Igiene, per quanto attiene la gestione del cantiere, in quanto non in contrasto con le disposizioni di cui al comma 1.

2. L'appaltatore predispone, per tempo e secondo quanto previsto dalle vigenti disposizioni, gli appositi piani per la riduzione del rumore, in relazione al personale e alle attrezzature utilizzate.

3. L'appaltatore garantisce che le lavorazioni, comprese quelle affidate ai subappaltatori, siano eseguite secondo il criterio «incident and injury free».

4. L'appaltatore non può iniziare o continuare i lavori qualora sia in difetto nell'applicazione di quanto stabilito all'articolo 1.8.1, commi 1, 2 o 5, oppure agli articoli 1.8.3, 1.8.4, 1.8.5 o 1.8.6.

Art. 1.8.3 PIANO DI SICUREZZA

1. L'appaltatore è obbligato ad osservare scrupolosamente e senza riserve o eccezioni il piano di sicurezza e di coordinamento predisposto dal coordinatore per la sicurezza e messo a disposizione da parte della Stazione appaltante, ai sensi del Codice dei contratti e all'articolo 100 del Decreto n. 81 del 2008.

2. L'obbligo di cui al comma 1 è esteso altresì alle eventuali modifiche e integrazioni approvate o accettate dal coordinatore per la sicurezza in fase di esecuzione ai sensi dell'articolo 1.8.4.

Art. 1.8.4 MODIFICHE E INTEGRAZIONI AL PIANO DI SICUREZZA

1. L'appaltatore può presentare al coordinatore per la sicurezza in fase di esecuzione una o più proposte motivate di modificazione o di integrazione al piano di sicurezza e di coordinamento, nei seguenti casi:

- a) per adeguarne i contenuti alle proprie tecnologie oppure quando ritenga di poter meglio garantire la sicurezza nel cantiere sulla base della propria esperienza, anche in seguito alla consultazione obbligatoria e preventiva dei rappresentanti per la sicurezza dei propri lavoratori o a rilievi da parte degli organi di vigilanza;
- b) per garantire il rispetto delle norme per la prevenzione degli infortuni e la tutela della salute dei lavoratori eventualmente disattese nel piano di sicurezza, anche in seguito a rilievi o prescrizioni degli organi di vigilanza.

2. L'appaltatore ha il diritto che il coordinatore per la sicurezza in fase di esecuzione si pronunci tempestivamente, con atto motivato da annotare sulla documentazione di cantiere, sull'accoglimento o il rigetto delle proposte presentate; le decisioni del coordinatore sono vincolanti per l'appaltatore.

3. Qualora entro il termine di tre giorni lavorativi dalla presentazione delle proposte dell'appaltatore, prorogabile una sola volta di altri tre giorni lavorativi, il coordinatore per la sicurezza non si pronunci:

- a) nei casi di cui al comma 1, lettera a), le proposte si intendono accolte;
- b) nei casi di cui al comma 1, lettera b), le proposte si intendono rigettate.

4. Nei casi di cui al comma 1, lettera a), l'eventuale accoglimento delle modificazioni e integrazioni non può in alcun modo giustificare variazioni o adeguamenti dei prezzi pattuiti, né maggiorazioni di alcun genere del corrispettivo.

5. Nei casi di cui al comma 1, lettera b), qualora l'eventuale accoglimento delle modificazioni e integrazioni comporti maggiori oneri a carico dell'impresa, e tale circostanza sia debitamente provata e documentata, trova applicazione la disciplina delle varianti.

Art. 1.8.5 PIANO OPERATIVO DI SICUREZZA

1. L'appaltatore, entro 30 giorni dall'aggiudicazione e comunque prima dell'inizio dei lavori, deve predisporre e consegnare al direttore dei lavori o, se nominato, al coordinatore per la sicurezza nella fase di esecuzione, un piano operativo di sicurezza per quanto attiene alle proprie scelte autonome e relative responsabilità nell'organizzazione del cantiere e nell'esecuzione dei lavori. Il piano operativo di sicurezza, redatto ai sensi del Codice dei contratti, dell'articolo 89, comma 1, lettera h), del Decreto n. 81 del 2008 e del punto 3.2 dell'allegato XV al predetto decreto, comprende il documento di valutazione dei rischi di cui agli articoli 28 e 29 del citato Decreto n. 81 del 2008, con riferimento allo specifico cantiere e deve essere aggiornato ad ogni mutamento delle lavorazioni rispetto alle previsioni.

2. Ai sensi del Codice dei contratti l'appaltatore è tenuto ad acquisire i piani operativi di sicurezza redatti dalle imprese subappaltatrici di cui all'articolo 1.9.1, comma 4, lettera d), sub. 2), del presente Capitolato, nonché a curare il coordinamento di tutte le imprese operanti nel cantiere, al fine di rendere gli specifici piani operativi di sicurezza compatibili tra loro e coerenti con il piano presentato dall'appaltatore.

3. Il piano operativo di sicurezza costituisce piano complementare di dettaglio del piano di sicurezza e di coordinamento di cui all'articolo 1.8.3.

4. Ai sensi dell'articolo 96, comma 1-bis, del Decreto n. 81 del 2008, il piano operativo di sicurezza non è necessario per gli operatori che si limitano a fornire materiali o attrezzature; restano fermi per i predetti operatori

gli obblighi di cui all'articolo 26 del citato Decreto n. 81 del 2008.

Art. 1.8.6

OSSERVANZA E ATTUAZIONE DEI PIANI DI SICUREZZA

1. L'appaltatore è obbligato ad osservare le misure generali di tutela di cui all'articolo 15 del Decreto n. 81 del 2008, con particolare riguardo alle circostanze e agli adempimenti descritti agli articoli da 88 a 104 e agli allegati da XVI a XXV dello stesso decreto.
2. I piani di sicurezza devono essere redatti in conformità all'allegato XV al Decreto n. 81 del 2008, nonché alla migliore letteratura tecnica in materia.
3. Prima dell'inizio dei lavori e quindi periodicamente, l'impresa esecutrice deve comunicare tempestivamente, a richiesta della Stazione appaltante o del coordinatore, l'iscrizione alla camera di commercio, industria, artigianato e agricoltura, l'indicazione dei contratti collettivi applicati ai lavoratori dipendenti e la dichiarazione circa l'assolvimento degli obblighi assicurativi e previdenziali. L'affidatario deve curare il coordinamento di tutte le imprese operanti nel cantiere, per rendere gli specifici piani redatti dalle imprese subappaltatrici compatibili tra loro e coerenti con il piano presentato dall'appaltatore. In caso di associazione temporanea o di consorzio di imprese tale obbligo ricade sull'impresa mandataria capogruppo. Il direttore tecnico di cantiere è responsabile del rispetto del piano da parte di tutte le imprese impegnate nell'esecuzione dei lavori.
4. Il piano di sicurezza ed il piano operativo di sicurezza costituiscono parte integrante del contratto di appalto. Le gravi o ripetute violazioni dei piani stessi da parte dell'appaltatore, in qualunque modo accertate, previa formale costituzione in mora dell'interessato, sono causa di risoluzione del contratto.
5. Ai sensi del Codice dei contratti, l'appaltatore è solidalmente responsabile con i subappaltatori per gli adempimenti, da parte di questo ultimo, degli obblighi di sicurezza.

CAPO 1.9

DISCIPLINA DEL SUBAPPALTO

Art. 1.9.1

SUBAPPALTO

1. Le lavorazioni appartenenti alla categoria prevalente, sono subappaltabili nella misura massima del 50% (cinquanta per cento), in termini economici, dell'importo dei lavori della stessa categoria prevalente.
2. L'affidamento in subappalto è consentito, previa autorizzazione della Stazione appaltante, alle condizioni di cui all'art.105 del D.lgs.50/2016.

Art. 1.9.2

RESPONSABILITA' IN MATERIA DI SUBAPPALTO

1. L'appaltatore resta in ogni caso responsabile, nei confronti della Stazione appaltante, per l'esecuzione delle opere oggetto di subappalto, manlevando la Stazione appaltante stessa da ogni pretesa dei subappaltatori o da richieste di risarcimento danni che vengano avanzate da terzi in conseguenza all'esecuzione di lavori subappaltati.
2. Il direttore dei lavori e il R.U.P., nonché il coordinatore per l'esecuzione in materia di sicurezza di cui all'articolo 92 del Decreto n. 81 del 2008, provvedono a verificare, ognuno per la propria competenza, il rispetto di tutte le condizioni di ammissibilità e di esecuzione dei contratti di subappalto.
3. Il subappalto non autorizzato comporta inadempimento contrattualmente grave ed essenziale anche ai sensi dell'articolo 1456 del codice civile con la conseguente possibilità, per la Stazione appaltante, di risolvere il contratto in danno dell'appaltatore, ferme restando le sanzioni penali previste dall'articolo 21 della legge 13 settembre 1982, n. 646, come modificato dal decreto-legge 29 aprile 1995, n. 139, convertito dalla legge 28 giugno 1995, n. 246 (ammenda fino a un terzo dell'importo dell'appalto, arresto da sei mesi ad un anno).
4. Ai sensi del Codice dei contratti e ai fini dell'articolo 1.9.1 del presente Capitolato speciale è considerato subappalto qualsiasi contratto avente ad oggetto attività ovunque espletate che richiedano l'impiego di manodopera, quali le forniture con posa in opera e i noli a caldo, se singolarmente di importo superiore al 2 per

cento dell'importo dei lavori affidati o di importo superiore a 100.000 euro e qualora l'incidenza del costo della manodopera e del personale sia superiore al 50 per cento dell'importo del contratto di subappalto. I sub-affidamenti che non costituiscono subappalto, devono essere comunicati al R.U.P. e al coordinatore per la sicurezza in fase di esecuzione almeno il giorno feriale antecedente all'ingresso in cantiere dei soggetti sub-affidatari, con la denominazione di questi ultimi.

5. Ai sensi del Codice dei contratti e ai fini dell'articolo 1.9.1 del presente Capitolato speciale non è considerato subappalto l'affidamento di attività specifiche di servizi a lavoratori autonomi, purché tali attività non costituiscano lavori.

6. Ai subappaltatori, ai sub affidatari, nonché ai soggetti titolari delle prestazioni che non sono considerate subappalto ai sensi dei commi 4 e 5, si applica l'articolo 1.10.3, commi 5 e 6, in materia di tessera di riconoscimento.

Art. 1.9.3 PAGAMENTO DEI SUBAPPALTATORI

Ai sensi dell'art.105 comma 13 del D.lgs.50/2016 e s.m.i., la stazione appaltante corrisponde direttamente al subappaltatore, al cottimista, al prestatore di servizi ed al fornitore di beni o di lavori, l'importo dovuto per le prestazioni dagli stessi eseguite nei seguenti casi:

- in caso di inadempimento da parte dell'appaltatore;
- su richiesta del subappaltatore.

CAPO 1.10

CONTROVERSIE, MANODOPERA, ESECUZIONE D'UFFICIO

Art. 1.10.1 ACCORDO BONARIO

1. Ai sensi dell'art.205 del D.lgs. 50/2016 e s.m.i., qualora, a seguito dell'iscrizione di riserve sui documenti contabili, l'importo economico dell'opera possa variare tra il 5 e il 15 per cento dell'importo contrattuale, al fine del raggiungimento di un accordo bonario si applicano le disposizioni di cui ai commi 2 e 6 del citato articolo.

2. Nelle more della risoluzione delle controversie l'appaltatore non può comunque rallentare o sospendere i lavori, né rifiutarsi di eseguire gli ordini impartiti dalla Stazione appaltante.

3. Resta ferma ogni altra previsione in materia stabilita dal Codice dei Contratti

Art. 1.10.2 DEFINIZIONE DELLE CONTROVERSIE

1. Ove non si proceda all'accordo bonario ai sensi dell'articolo 1.10.1 e l'appaltatore confermi le riserve, la definizione di tutte le controversie derivanti dall'esecuzione del contratto è devoluta all'autorità giudiziaria competente presso il Foro di Massa Carrara ed è esclusa la competenza arbitrale.

2. La decisione sulla controversia dispone anche in ordine all'entità delle spese di giudizio e alla loro imputazione alle parti, in relazione agli importi accertati, al numero e alla complessità delle questioni.

Art. 1.10.3 CONTRATTI COLLETTIVI E DISPOSIZIONI SULLA MANODOPERA

1. L'appaltatore deve scrupolosamente ed integralmente osservare tutte le leggi, regolamenti e norme vigenti in materia, e quelle eventualmente entrate in vigore nel corso dei lavori, e in particolare:

a) nell'esecuzione dei lavori oggetto del presente appalto, l'appaltatore deve applicare integralmente il contratto nazionale di lavoro per gli operai dipendenti dalle aziende industriali edili e affini e gli accordi locali e aziendali integrativi dello stesso, in vigore per il tempo e nella località in cui si svolgono i lavori;

b) tali obblighi vincolano l'appaltatore anche se non aderente alle associazioni stipulanti o receda da esse e indipendentemente dalla natura industriale o artigiana, dalla struttura o dalle dimensioni dell'impresa stessa e da

ogni altra sua qualificazione giuridica;

c) è responsabile in rapporto alla Stazione appaltante dell'osservanza di tutte le norme anzidette da parte degli eventuali subappaltatori nei confronti dei rispettivi dipendenti, anche quando il contratto collettivo non disciplini l'ipotesi del subappalto; la circostanza che il subappalto non sia stato autorizzato non libera l'appaltatore dalla responsabilità, e ciò senza pregiudizio degli altri diritti della Stazione appaltante;

d) è obbligatoriamente tenuto al regolare assolvimento di tutti gli obblighi contributivi in materia previdenziale, assistenziale, antinfortunistica e in ogni altro ambito tutelato dalle leggi speciali.

2. in caso di inottemperanza agli obblighi contributivi nei confronti di INPS, INAIL e Cassa Edile da parte dell'appaltatore o dei subappaltatori, rilevata da un DURC negativo, in assenza di adeguate giustificazioni o di regolarizzazione tempestiva, la Stazione appaltante provvede direttamente al pagamento dei crediti vantati dai predetti istituti, in luogo dell'appaltatore e dei subappaltatori, utilizzando le somme trattenute sui pagamenti delle rate di acconto e di saldo ai sensi degli articoli 1.5.2, comma 8 e 1.5.3, comma 8, del presente Capitolato Speciale.

3. in caso di ritardo immotivato nel pagamento delle retribuzioni dovute al personale dipendente dell'appaltatore o dei subappaltatori, la Stazione appaltante può pagare direttamente ai lavoratori le retribuzioni arretrate, anche in corso d'opera, utilizzando le somme trattenute sui pagamenti delle rate di acconto e di saldo ai sensi degli articoli 1.5.2, comma 9 e 1.5.3, comma 8, del presente Capitolato Speciale.

4. In ogni momento il Direttore dei Lavori e, per suo tramite, il R.U.P., possono richiedere all'appaltatore e ai subappaltatori copia del libro unico del lavoro di cui all'articolo 39 della legge 9 agosto 2008, n. 133, possono altresì richiedere i documenti di riconoscimento al personale presente in cantiere e verificarne la effettiva iscrizione nel predetto libro unico del lavoro dell'appaltatore o del subappaltatore autorizzato.

5. Ai sensi degli articoli 18, comma 1, lettera u), 20, comma 3 e 26, comma 8, del Decreto n. 81 del 2008, nonché dell'articolo 5, comma 1, primo periodo, della legge n. 136 del 2010, l'appaltatore è obbligato a fornire a ciascun soggetto occupato in cantiere una apposita tessera di riconoscimento, impermeabile ed esposta in forma visibile, corredata di fotografia, contenente le generalità del lavoratore, i dati identificativi del datore di lavoro e la data di assunzione del lavoratore. L'appaltatore risponde dello stesso obbligo anche per i lavoratori dipendenti dai subappaltatori autorizzati; la tessera dei predetti lavoratori deve riportare gli estremi dell'autorizzazione al subappalto. Tutti i lavoratori sono tenuti ad esporre detta tessera di riconoscimento.

6. Agli stessi obblighi devono ottemperare anche i lavoratori autonomi che esercitano direttamente la propria attività nei cantieri e il personale presente occasionalmente in cantiere che non sia dipendente dell'appaltatore o degli eventuali subappaltatori (soci, artigiani di ditte individuali senza dipendenti, professionisti, fornitori esterni, collaboratori familiari e simili); tutti i predetti soggetti devono provvedere in proprio e, in tali casi, la tessera di riconoscimento deve riportare i dati identificativi del committente ai sensi dell'articolo 5, comma 1, secondo periodo, della legge n. 136 del 2010.

7. La violazione degli obblighi di cui al comma 5 comporta l'applicazione, in capo al datore di lavoro, della sanzione amministrativa da euro 100,00 ad euro 500,00 per ciascun lavoratore. Il lavoratore munito della tessera di riconoscimento di cui al comma 3 che non provvede ad esporla è punito con la sanzione amministrativa da euro 50,00 a euro 300,00. Nei confronti delle predette sanzioni non è ammessa la procedura di diffida di cui all'articolo 13 del decreto legislativo 23 aprile 2004, n. 124.

Art. 1.10.4

RISOLUZIONE DEL CONTRATTO - ESECUZIONE D'UFFICIO DEI LAVORI

1. La Stazione appaltante ha facoltà di risolvere il contratto mediante semplice lettera raccomandata con messa in mora di 15 giorni, senza necessità di ulteriori adempimenti, nei seguenti casi:

a) l'appaltatore sia colpito da provvedimento definitivo di applicazione di una misura di prevenzione di cui all'articolo 3, della legge 27 dicembre 1956, n. 1423 ed agli articoli 2 e seguenti della legge 31 maggio 1965, n. 575, ovvero sia intervenuta sentenza di condanna passata in giudicato per frodi nei riguardi della stazione appaltante, di subappaltatori, di fornitori, di lavoratori o di altri soggetti comunque interessati ai lavori, ai sensi del Codice dei contratti;

b) inadempimento alle disposizioni del Direttore dei Lavori riguardo ai tempi di esecuzione o quando risulti accertato il mancato rispetto delle ingiunzioni o diffide fattegli, nei termini imposti dagli stessi provvedimenti;

c) manifesta incapacità o inidoneità, anche solo legale, nell'esecuzione dei lavori;

d) inadempienza accertata alle norme di legge sulla prevenzione degli infortuni, la sicurezza sul lavoro e le assicurazioni obbligatorie del personale;

- e) sospensione dei lavori o mancata ripresa degli stessi da parte dell'appaltatore senza giustificato motivo;
- f) rallentamento dei lavori, senza giustificato motivo, in misura tale da pregiudicare la realizzazione dei lavori nei termini previsti dal contratto;
- g) subappalto abusivo, associazione in partecipazione, cessione anche parziale del contratto o violazione di norme sostanziali regolanti il subappalto;
- h) non rispondenza dei beni forniti alle specifiche di contratto e allo scopo dell'opera;
- i) mancato rispetto della normativa sulla sicurezza e la salute dei lavoratori di cui al Decreto n. 81 del 2008 o ai piani di sicurezza di cui agli articoli 1.8.3 e 1.8.4 del presente capitolato, integranti il contratto, e delle ingiunzioni fattegli al riguardo dal direttore dei lavori, dal R.U.P. o dal coordinatore per la sicurezza;
- l) azioni o omissioni finalizzate ad impedire l'accesso al cantiere al personale ispettivo del Ministero del lavoro e della previdenza sociale o dell'A.S.L., oppure del personale ispettivo degli organismi paritetici, di cui all'articolo 51 del Decreto n. 81 del 2008.
- m) violazione delle prescrizioni in materia di tracciabilità dei pagamenti, in applicazione dell'articolo 1.12.9, comma 5, del presente Capitolato speciale;
- n) applicazione di una delle misure di sospensione dell'attività irrogate ai sensi dell'articolo 14, comma 1, del Decreto n. 81 del 2008 ovvero l'azzeramento del punteggio per la ripetizione di violazioni in materia di salute e sicurezza sul lavoro ai sensi dell'articolo 27, comma 1-bis, del citato Decreto n. 81 del 2008;
- o) ottenimento del DURC negativo per due volte consecutive, alle condizioni di cui all'articolo 6, comma 8, del Regolamento generale.

2. Il contratto è altresì risolto di diritto nei seguenti casi:

- a) perdita da parte dell'appaltatore, dei requisiti per l'esecuzione dei lavori, quali il fallimento o la irrogazione di misure sanzionatorie o cautelari che inibiscono la capacità di contrattare con la pubblica amministrazione, oppure in caso di reati accertati ai sensi del Codice dei contratti;
- b) nullità assoluta, ai sensi dell'articolo 3, comma 8, primo periodo, della legge n. 136 del 2010, in caso di assenza, nel contratto, delle disposizioni in materia di tracciabilità dei pagamenti.

3. Il contratto è risolto qualora nei confronti dell'appaltatore sia intervenuta la decadenza dell'attestazione SOA per aver prodotto falsa documentazione o dichiarazioni mendaci, risultante dal casellario informatico.

4. Il contratto è altresì risolto qualora, per il manifestarsi di errori o di omissioni del progetto esecutivo che pregiudicano, in tutto o in parte, la realizzazione dell'opera oppure la sua utilizzazione, come definiti dal Codice dei contratti, si rendano necessari lavori suppletivi che eccedano il quinto dell'importo originario del contratto. In tal caso, proceduto all'accertamento dello stato di consistenza ai sensi del comma 3, si procede alla liquidazione dei lavori eseguiti, dei materiali utili e del 10 per cento dei lavori non eseguiti, fino a quattro quinti dell'importo del contratto.

5. In caso di ottenimento del DURC dell'appaltatore, negativo per due volte consecutive, il R.U.P., acquisita una relazione particolareggiata predisposta dal direttore dei lavori, contesta gli addebiti e assegna un termine non inferiore a 15 (quindici) giorni per la presentazione delle controdeduzioni; in caso di assenza o inidoneità di queste propone alla Stazione appaltante la risoluzione del contratto, ai sensi del Codice dei contratti.

6. Nei casi di risoluzione del contratto o di esecuzione d'ufficio, la comunicazione della decisione assunta dalla Stazione appaltante è fatta all'appaltatore nella forma dell'ordine di servizio o della raccomandata con avviso di ricevimento, con la contestuale indicazione della data alla quale avrà luogo l'accertamento dello stato di consistenza dei lavori.

7. Alla data comunicata dalla Stazione appaltante si fa luogo, in contraddittorio fra il direttore dei lavori e l'appaltatore o suo rappresentante oppure, in mancanza di questi, alla presenza di due testimoni, alla redazione dello stato di consistenza dei lavori, all'inventario dei materiali, delle attrezzature dei e mezzi d'opera esistenti in cantiere, nonché, nel caso di esecuzione d'ufficio, all'accertamento di quali di tali materiali, attrezzature e mezzi d'opera debbano essere mantenuti a disposizione della Stazione appaltante per l'eventuale riutilizzo e alla determinazione del relativo costo.

8. Nei casi di risoluzione del contratto e di esecuzione d'ufficio, come pure in caso di fallimento dell'appaltatore, i rapporti economici con questo o con il curatore sono definiti, con salvezza di ogni diritto e ulteriore azione della Stazione appaltante, nel seguente modo:

- a) ponendo a base d'asta del nuovo appalto o di altro affidamento ai sensi dell'ordinamento vigente, l'importo lordo dei lavori di completamento e di quelli da eseguire d'ufficio in danno, risultante dalla differenza tra l'ammontare complessivo lordo dei lavori posti a base d'asta nell'appalto originario, eventualmente incrementato per perizie in corso d'opera oggetto di regolare atto di sottomissione o comunque approvate o accettate dalle parti

nonché dei lavori di ripristino o riparazione, e l'ammontare lordo dei lavori eseguiti dall'appaltatore inadempiente medesimo;

b) ponendo a carico dell'appaltatore inadempiente:

1) l'eventuale maggiore costo derivante dalla differenza tra importo netto di aggiudicazione del nuovo appalto per il completamento dei lavori e l'importo netto degli stessi risultante dall'aggiudicazione effettuata in origine all'appaltatore inadempiente;

2) l'eventuale maggiore costo derivato dalla ripetizione della gara di appalto eventualmente andata deserta, necessariamente effettuata con importo a base d'asta opportunamente maggiorato;

3) l'eventuale maggiore onere per la Stazione appaltante per effetto della tardata ultimazione dei lavori, delle nuove spese di gara e di pubblicità, delle maggiori spese tecniche di direzione, assistenza, contabilità e collaudo dei lavori, dei maggiori interessi per il finanziamento dei lavori, di ogni eventuale maggiore e diverso danno documentato, conseguente alla mancata tempestiva utilizzazione delle opere alla data prevista dal contratto originario.

CAPO 1.11

DISPOSIZIONI PER L'ULTIMAZIONE

Art. 1.11.1

ULTIMAZIONE DEI LAVORI E GRATUITA MANUTENZIONE

1. Ultimati i lavori e in seguito a richiesta scritta dell'impresa appaltatrice, il Direttore dei Lavori redige, entro 10 giorni dalla richiesta, il certificato di ultimazione; entro trenta giorni dalla data del certificato di ultimazione dei lavori il Direttore dei Lavori procede all'accertamento sommario della regolarità delle opere eseguite.

2. In sede di accertamento sommario, senza pregiudizio di successivi accertamenti, sono rilevati e verbalizzati eventuali vizi e difformità di costruzione che l'impresa appaltatrice deve eliminare a proprie spese nel termine fissato e con le modalità prescritte dal Direttore dei Lavori, fatto salvo il risarcimento del danno dell'ente appaltante. In caso di ritardo nel ripristino, viene applicata la penale per i ritardi prevista dall'apposito articolo del presente capitolato, proporzionale all'importo della parte di lavori che direttamente e indirettamente traggono pregiudizio dal mancato ripristino e comunque all'importo non inferiore a quello dei lavori di ripristino.

3. L'ente appaltante si riserva di prendere in consegna, in tutto o in parte, le opere con apposito verbale subito dopo che si è proceduto all'accertamento sommario, se questo ha avuto esito positivo, ovvero nel termine assegnato dalla direzione lavori ai sensi dei commi precedenti.

4. Dalla data del verbale di ultimazione dei lavori decorre il periodo di gratuita manutenzione; tale periodo cessa con l'approvazione finale del collaudo da parte dell'ente appaltante, da effettuarsi entro i termini previsti dal presente capitolato.

Art. 1.11.2

TERMINI PER IL COLLAUDO O PER L'ACCERTAMENTO DELLA REGOLARE ESECUZIONE

1. Il certificato di regolare esecuzione è essere emesso entro tre mesi dall'ultimazione dei lavori ed ha carattere provvisorio. Esso assume carattere definitivo trascorsi due anni dalla data dell'emissione. Decorso tale termine, il certificato di regolare esecuzione si intende tacitamente approvato anche se l'atto formale di approvazione non sia intervenuto.

2. Durante l'esecuzione dei lavori la Stazione appaltante può effettuare operazioni di collaudo volte a verificare la piena rispondenza delle caratteristiche dei lavori in corso di realizzazione a quanto richiesto negli elaborati progettuali, nel presente capitolato o nel contratto.

Art. 1.11.3

PRESA IN CONSEGNA DEI LAVORI ULTIMATI

1. La Stazione appaltante si riserva di prendere in consegna, in tutto o in parte, le opere appaltate anche subito dopo l'ultimazione dei lavori.

2. Se la Stazione appaltante si avvale della facoltà di cui al comma 1, che viene comunicata all'appaltatore per iscritto, lo stesso appaltatore non può opporvisi per alcun motivo, né può reclamare alcun compenso.

3. L'appaltatore può però richiedere che venga redatto apposito verbale relativo allo stato delle opere, al fine di

essere garantito dai possibili danni che potrebbero essere arrecati alle opere stesse.

4. La presa di possesso da parte della Stazione appaltante avviene nel termine perentorio fissato dalla stessa per mezzo del Direttore dei Lavori o per mezzo del R.U.P., in presenza dell'appaltatore o di due testimoni in caso di sua assenza.

5. Se la Stazione appaltante non si trova nella condizione di prendere in consegna le opere dopo l'ultimazione dei lavori, l'appaltatore non può reclamare la consegna ed è tenuto alla gratuita manutenzione fino ai termini previsti dal presente capitolato.

CAPO 1.12

NORME FINALI

Art. 1.12.1

ONERI E OBBLIGHI A CARICO DELL'APPALTATORE

1. Oltre agli oneri di cui al capitolato generale d'appalto, al D.P.R. n. 207 del 2010 e al presente Capitolato speciale, nonché a quanto previsto da tutti i piani per le misure di sicurezza fisica dei lavoratori, sono a carico dell'appaltatore gli oneri e gli obblighi che seguono.

a) la fedele esecuzione del progetto e degli ordini impartiti per quanto di competenza, dal Direttore dei Lavori, in conformità alle pattuizioni contrattuali, in modo che le opere eseguite risultino a tutti gli effetti collaudabili, esattamente conformi al progetto e a perfetta regola d'arte, richiedendo al Direttore dei Lavori tempestive disposizioni scritte per i particolari che eventualmente non risultassero da disegni, dal capitolato o dalla descrizione delle opere. In ogni caso l'appaltatore non deve dare corso all'esecuzione di aggiunte o varianti non ordinate per iscritto ai sensi dell'articolo 1659 del codice civile;

b) i movimenti di terra e ogni altro onere relativo alla formazione del cantiere attrezzato, in relazione alla entità dell'opera, con tutti i più moderni e perfezionati impianti per assicurare una perfetta e rapida esecuzione di tutte le opere prestabilite, ponteggi e palizzate, adeguatamente protetti, in adiacenza di proprietà pubbliche o private, la recinzione con solido steccato, nonché la pulizia, la manutenzione del cantiere stesso, l'inghiaimento e la sistemazione delle sue strade, in modo da rendere sicuri il transito e la circolazione dei veicoli e delle persone addette ai lavori tutti, ivi comprese le eventuali opere scorporate o affidate a terzi dallo stesso ente appaltante;

c) l'assunzione in proprio, tenendone indenne la Stazione appaltante, di ogni responsabilità risarcitoria e delle obbligazioni relative comunque connesse all'esecuzione delle prestazioni dell'impresa a termini di contratto;

d) l'esecuzione, presso gli Istituti autorizzati, di tutte le prove che verranno ordinate dalla direzione lavori, sui materiali e manufatti impiegati o da impiegarsi nella costruzione, compresa la confezione dei campioni e l'esecuzione di prove di carico che siano ordinate dalla stessa direzione lavori su tutte le opere in calcestruzzo semplice o armato e qualsiasi altra struttura portante, nonché prove di tenuta per le tubazioni; in particolare è fatto obbligo di effettuare almeno un prelievo di calcestruzzo per ogni giorno di getto, datato e conservato;

e) le responsabilità sulla non rispondenza degli elementi eseguiti rispetto a quelli progettati o previsti dal capitolato.

f) il mantenimento, fino all'emissione del certificato di collaudo, della continuità degli scolli delle acque e del transito sugli spazi, pubblici e privati, adiacenti le opere da eseguire;

g) il ricevimento, lo scarico e il trasporto nei luoghi di deposito o nei punti di impiego secondo le disposizioni della direzione lavori, comunque all'interno del cantiere, dei materiali e dei manufatti esclusi dal presente appalto e approvvigionati o eseguiti da altre ditte per conto dell'ente appaltante e per i quali competono a termini di contratto all'appaltatore le assistenze alla posa in opera; i danni che per cause dipendenti dall'appaltatore fossero apportati ai materiali e manufatti suddetti devono essere ripristinati a carico dello stesso appaltatore;

h) la concessione, su richiesta della direzione lavori, a qualunque altra impresa alla quale siano affidati lavori non compresi nel presente appalto, l'uso parziale o totale dei ponteggi di servizio, delle impalcature, delle costruzioni provvisorie e degli apparecchi di sollevamento per tutto il tempo necessario all'esecuzione dei lavori che l'ente appaltante intenderà eseguire direttamente oppure a mezzo di altre ditte dalle quali, come dall'ente appaltante, l'impresa non potrà pretendere compensi di sorta, tranne che per l'impiego di personale addetto ad impianti di sollevamento; il tutto compatibilmente con le esigenze e le misure di sicurezza;

i) la pulizia del cantiere e delle vie di transito e di accesso allo stesso, compreso lo sgombero dei materiali di rifiuto lasciati da altre ditte;

j) le spese, i contributi, i diritti, i lavori, le forniture e le prestazioni occorrenti per gli allacciamenti provvisori di acqua, energia elettrica, gas e fognatura, necessari per il funzionamento del cantiere e per l'esecuzione dei lavori, nonché le spese per le utenze e i consumi dipendenti dai predetti servizi; l'appaltatore si obbliga a concedere, con il solo rimborso delle spese vive, l'uso dei predetti servizi alle altre ditte che eseguono forniture o lavori per conto della Stazione appaltante, sempre nel rispetto delle esigenze e delle misure di sicurezza;

k) l'esecuzione di un'opera campione delle singole categorie di lavoro ogni volta che questo sia previsto specificatamente dal presente capitolato o sia richiesto dalla Direzione dei Lavori, per ottenere il relativo nullaosta alla realizzazione delle opere simili, nonché la fornitura al Direttore Lavori, prima della posa in opera di qualsiasi materiale o l'esecuzione di una qualsiasi tipologia di lavoro, della campionatura dei materiali, dei dettagli costruttivi e delle schede tecniche relativi alla posa in opera;

l) la fornitura e manutenzione dei cartelli di avviso, fanali di segnalazione notturna nei punti prescritti e quanto altro indicato dalle disposizioni vigenti a scopo di sicurezza, nonché l'illuminazione notturna del cantiere;

m) la costruzione e la manutenzione entro il recinto del cantiere dei locali ad uso ufficio del personale di direzione lavori e assistenza, arredati, illuminati;

n) la predisposizione del personale e degli strumenti necessari per tracciamenti, rilievi, misurazioni, prove e controlli dei lavori tenendo a disposizione del direttore dei lavori i disegni e le tavole per gli opportuni raffronti e controlli, con divieto di darne visione a terzi e con formale impegno di astenersi dal riprodurre o contraffare i disegni e i modelli avuti in consegna;

o) la consegna, prima della smobilitazione del cantiere, di un certo quantitativo di materiale usato, per le finalità di eventuali successivi ricambi omogenei, previsto dal presente capitolato o precisato da parte della direzione lavori con ordine di servizio e che viene liquidato in base al solo costo del materiale;

p) l'idonea protezione dei materiali impiegati e messi in opera a prevenzione di danni di qualsiasi natura e causa, nonché la rimozione di dette protezioni a richiesta della direzione lavori; nel caso di sospensione dei lavori deve essere adottato ogni provvedimento necessario ad evitare deterioramenti di qualsiasi genere e per qualsiasi causa alle opere eseguite, restando a carico dell'appaltatore l'obbligo di risarcimento degli eventuali danni conseguenti al mancato od insufficiente rispetto della presente norma;

q) l'adozione, nel compimento di tutti i lavori, dei procedimenti e delle cautele necessarie a garantire l'incolumità degli operai, delle persone addette ai lavori stessi e dei terzi, nonché ad evitare danni ai beni pubblici e privati, osservando le disposizioni contenute nelle vigenti norme in materia di prevenzione infortuni; con ogni più ampia responsabilità in caso di infortuni a carico dell'appaltatore, restandone sollevati la Stazione appaltante, nonché il personale preposto alla direzione e sorveglianza dei lavori.

r) la pulizia, prima dell'uscita dal cantiere, dei propri mezzi e/o di quelli dei subappaltatori e l'accurato lavaggio giornaliero delle aree pubbliche in qualsiasi modo lordate durante l'esecuzione dei lavori, compreso la pulizia delle caditoie stradali;

s) la dimostrazione dei pesi, a richiesta del Direttore Lavori, presso le pubbliche o private stazioni di pesatura.

t) provvedere agli adempimenti della legge n. 1086 del 1971, al deposito della documentazione presso l'ufficio comunale competente e quant'altro derivato dalla legge sopra richiamata;

u) il divieto di autorizzare Terzi alla pubblicazione di notizie, fotografie e disegni delle opere oggetto dell'appalto salvo esplicita autorizzazione scritta della Stazione appaltante;

v) ottemperare alle prescrizioni previste dal DPCM del 1 marzo 1991 e successive modificazioni in materia di esposizioni ai rumori;

w) il completo sgombero del cantiere entro 15 giorni dal positivo collaudo provvisorio delle opere;

x) richiedere tempestivamente i permessi e sostenere i relativi oneri per la chiusura al transito veicolare e pedonale (con l'esclusione dei residenti) delle strade urbane interessate dalle opere oggetto dell'appalto;

y) installare e mantenere funzionante per tutta la necessaria durata dei lavori la cartellonista a norma del codice della strada atta ad informare il pubblico in ordine alla variazione della viabilità cittadina connessa con l'esecuzione delle opere appaltate. L'appaltatore dovrà preventivamente concordare tipologia, numero e posizione di tale segnaletica con il locale comando di polizia municipale e con il coordinatore della sicurezza;

z) installare idonei dispositivi e/o attrezzature per l'abbattimento della produzione delle polveri durante tutte le fasi lavorative, in particolare nelle aree di transito degli automezzi.

2. Ai sensi dell'articolo 4 della legge n. 136 del 2010 la proprietà degli automezzi adibiti al trasporto dei materiali per l'attività del cantiere deve essere facilmente individuabile; a tale scopo la bolla di consegna del materiale deve indicare il numero di targa dell'automezzo e le generalità del proprietario nonché, se diverso, del locatario, del comodatario, dell'usufruttuario o del soggetto che ne abbia comunque la stabile disponibilità.

3. L'appaltatore è tenuto a richiedere, prima della realizzazione dei lavori, presso tutti i soggetti diversi dalla Stazione appaltante (Consorti, privati, Provincia, gestori di servizi a rete e altri eventuali soggetti coinvolti o competenti in relazione ai lavori in esecuzione) interessati direttamente o indirettamente ai lavori, tutti i permessi necessari e a seguire tutte le disposizioni emanate dai suddetti per quanto di competenza, in relazione all'esecuzione delle opere e alla conduzione del cantiere, con esclusione dei permessi e degli altri atti di assenso aventi natura definitiva e afferenti il lavoro pubblico in quanto tale.

Art. 1.12.2

OBBLIGHI SPECIALI A CARICO DELL'APPALTATORE

1. L'appaltatore ha l'obbligo di:

- a) intervenire all'effettuazione delle misurazioni, che possono comunque essere eseguite alla presenza di due testimoni nel caso in cui egli, benché invitato non si presenti;
- b) firmare i libretti delle misure, i brogliacci e gli eventuali disegni integrativi, che gli vengano sottoposti dal Direttore dei Lavori, subito dopo la firma di questi;
- c) consegnare tempestivamente al direttore lavori tutte le fatture relative alle lavorazioni e somministrazioni previste dal presente capitolato ed ordinate dal Direttore dei Lavori, che per la loro natura si giustificano mediante fattura;
- d) consegnare al Direttore dei Lavori le note che si riferiscono alle giornate di operai, di noli e di mezzi d'opera, le altre provviste somministrate, per gli eventuali lavori previsti ed ordinati in economia nonché firmare le relative liste settimanali sottopostegli dal Direttore dei Lavori.

3. L'appaltatore ha l'obbligo di produrre, alla direzione dei lavori, un'adeguata documentazione fotografica relativa alle lavorazioni particolarmente complesse, o che siano non più ispezionabili o non più verificabili dopo la loro esecuzione, oppure a richiesta della direzione dei lavori. La documentazione fotografica, a colori e in formati riproducibili agevolmente, indica in modo automatico e non modificabile, la data e l'ora in cui sono state fatte le relative riprese.

Art. 1.12.3

PROPRIETA' DEI MATERIALI DI SCAVO E DI DEMOLIZIONE

1. I materiali provenienti dalle escavazioni e dalle demolizioni sono di proprietà della Stazione appaltante.
2. I materiali provenienti dalle escavazioni devono essere trasportati e regolarmente accatastati in area idonea di cantiere, a cura e spese dell'appaltatore, intendendosi quest'ultimo compensato degli oneri di trasporto e di accatastamento con i corrispettivi contrattuali previsti per gli scavi. Tali materiali dovranno essere successivamente smaltiti a pubblica discarica a cura dell'appaltatore intendendosi quest'ultimo compensato degli oneri di trasporto e di accatastamento con i corrispettivi contrattuali previsti per gli scavi.
3. I materiali provenienti dalle demolizioni devono essere trasportati e regolarmente accatastati in area idonea di cantiere, a cura e spese dell'appaltatore, intendendosi quest'ultimo compensato degli oneri di trasporto e di accatastamento con i corrispettivi contrattuali previsti per gli scavi. Tali materiali dovranno essere successivamente smaltiti a pubblica discarica a cura dell'appaltatore intendendosi quest'ultimo compensato degli oneri di trasporto e di accatastamento con i corrispettivi contrattuali previsti per le demolizioni.
4. Al rinvenimento di oggetti di valore, beni o frammenti o ogni altro elemento diverso dai materiali di scavo e di demolizione, o per i beni provenienti da demolizione ma aventi valore scientifico, storico, artistico, archeologico o simili, si applica l'articolo 35 del capitolato generale d'appalto, fermo restando quanto previsto dall'articolo 91, comma 2, del decreto legislativo 22 gennaio 2004, n. 42.
5. E' fatta salva la possibilità, se ammessa, di riutilizzare i materiali di cui ai commi 1, 2 e 3, ai fini di cui all'articolo 1.12.4.

Art. 1.12.4

UTILIZZO DI MATERIALI RECUPERATI O RICICLATI

1. Il progetto non prevede categorie di prodotti (tipologie di manufatti e beni) ottenibili con materiale riciclato, tra quelle elencate nell'apposito decreto ministeriale emanato ai sensi dell'articolo 2, comma 1, lettera d), del decreto del ministero dell'ambiente 8 maggio 2003, n. 203.

Art. 1.12.5

TERRE E ROCCE DA SCAVO

1. Sono a carico e a cura dell'appaltatore tutti gli adempimenti imposti dalla normativa ambientale, compreso l'obbligo della tenuta del registro di carico e scarico dei rifiuti, indipendentemente dal numero dei dipendenti e dalla tipologia dei rifiuti prodotti.
2. E' altresì a carico e a cura dell'appaltatore il trattamento delle terre e rocce da scavo (TRS) e la relativa movimentazione, ivi compresi i casi in cui terre e rocce da scavo:
 - a) siano considerate rifiuti speciali ai sensi dell'articolo 184 del decreto legislativo n. 186 del 2006;
 - b) siano sottratte al regime di trattamento dei rifiuti nel rispetto di quanto previsto dagli articoli 185 e 186 dello stesso decreto legislativo n. 186 del 2006 e di quanto ulteriormente disposto dall'articolo 20, comma 10-sexies

della legge 19 gennaio 2009, n. 2.

3. Sono infine a carico e cura dell'appaltatore gli adempimenti che dovessero essere imposti da norme sopravvenute.

Art. 1.12.6 CUSTODIA DEL CANTIERE

1. E' posta a carico e a cura dell'appaltatore la custodia e la tutela del cantiere, di tutti i manufatti e dei materiali in esso esistenti, anche se di proprietà della Stazione appaltante, e ciò anche durante periodi in cui i lavori sono sospesi e fino alla presa in consegna dell'opera da parte della Stazione appaltante.

Art. 1.12.7 CARTELLO DI CANTIERE

1. L'appaltatore deve predisporre ed esporre in sito numero 02 esemplari del cartello indicatore, con le dimensioni di almeno cm. 100 di base e 200 di altezza, recanti le descrizioni di cui alla Circolare del Ministero dei LL.PP. dell'1 giugno 1990, n. 1729/UL, nonché, se del caso, le indicazioni di cui all'articolo 12 del d.m. 22 gennaio 2008, n. 37.

2. Il cartello di cantiere, da aggiornare periodicamente in relazione all'eventuale mutamento delle condizioni ivi riportate; è fornito in conformità al modello di cui all'allegato «D».

Art. 1.12.8 EVENTUALE SOPRAVVENUTA INEFFICACIA DEL CONTRATTO

1. Qualora il contratto sia dichiarato inefficace per gravi violazioni in seguito ad annullamento dell'aggiudicazione definitiva per gravi violazioni, trova applicazione l'articolo 121 dell'allegato 1 al decreto legislativo n. 104 del 2010 (Codice del processo amministrativo), come richiamato dal Codice dei contratti.

2. Qualora il contratto sia dichiarato inefficace in seguito ad annullamento dell'aggiudicazione definitiva per motivi diversi dalle gravi violazioni di cui al comma 1, trova l'articolo 122 dell'allegato 1 al decreto legislativo n. 104 del 2010, come richiamato dal Codice dei contratti.

3. Trovano in ogni caso applicazione, ove compatibili e in seguito a provvedimento giurisdizionale, gli articoli 123 e 124 dell'allegato 1 al decreto legislativo n. 104 del 2010, come richiamati dal Codice dei contratti.

Art. 1.12.9 TRACCIABILITÀ DEI PAGAMENTI

1. Ai sensi dell'articolo 3, commi 1 e 8, della legge n. 136 del 2010, gli operatori economici titolari dell'appalto, nonché i subappaltatori, devono comunicare alla Stazione appaltante gli estremi identificativi dei conti correnti dedicati, anche se non in via esclusiva, accesi presso banche o presso Poste italiane S.p.A., entro 7 (sette) giorni dalla stipula del contratto oppure entro 7 (sette) giorni dalla loro accensione se successiva, comunicando altresì negli stessi termini le generalità e il codice fiscale delle persone delegate ad operare sui predetti conti. L'obbligo di comunicazione è esteso anche alle modificazioni delle indicazioni fornite in precedenza. In assenza delle predette comunicazioni la Stazione appaltante sospende i pagamenti e non decorrono i termini legali per l'applicazione degli interessi legali, degli interessi di mora e per la richiesta di risoluzione di cui agli articoli 1.5.4 e 1.5.5.

2. Tutti i movimenti finanziari relativi all'intervento:

a) per pagamenti a favore dell'appaltatore, dei subappaltatori, dei sub-contraenti, dei sub-fornitori o comunque di soggetti che eseguono lavori, forniscono beni o prestano servizi in relazione all'intervento, devono avvenire mediante bonifico bancario o postale, ovvero altro mezzo che sia ammesso dall'ordinamento giuridico in quanto idoneo ai fini della tracciabilità;

b) i pagamenti di cui alla precedente lettera a) devono avvenire in ogni caso utilizzando i conti correnti dedicati di cui al comma 1;

c) i pagamenti destinati a dipendenti, consulenti e fornitori di beni e servizi rientranti tra le spese generali nonché quelli destinati all'acquisto di immobilizzazioni tecniche devono essere eseguiti tramite i conti correnti dedicati di cui al comma 1, per il totale dovuto, anche se non riferibile in via esclusiva alla realizzazione dell'intervento.

3. I pagamenti in favore di enti previdenziali, assicurativi e istituzionali, nonché quelli in favore di gestori e fornitori

di pubblici servizi, ovvero quelli riguardanti tributi, possono essere eseguiti anche con strumenti diversi da quelli ammessi dal comma 2, lettera a), fermo restando l'obbligo di documentazione della spesa. Per le spese giornaliere, di importo inferiore o uguale a 1.500,00 euro possono essere utilizzati sistemi diversi da quelli ammessi dal comma 2, lettera a), fermi restando il divieto di impiego del contante e l'obbligo di documentazione della spesa.

4. Ogni pagamento effettuato ai sensi del comma 2, lettera a), deve riportare, in relazione a ciascuna transazione, il CIG di cui all'articolo 1.1.1, comma 6, lettera a) e il CUP di cui all'articolo 1, comma 6, lettera b).

5. Fatte salve le sanzioni amministrative pecuniarie di cui all'articolo 6 della legge n 136 del 2010:

a) la violazione delle prescrizioni di cui al comma 2, lettera a), costituisce causa di risoluzione del contratto ai sensi dell'articolo 3, comma 9-bis, della citata legge n. 136 del 2010;

b) la violazione delle prescrizioni di cui al comma 2, lettere b) e c), o ai commi 3 e 4, qualora reiterata per più di una volta, costituisce causa di risoluzione del contratto ai sensi dell'articolo 1.10.4, comma 1, lettera m), del presente Capitolato speciale.

6. I soggetti di cui al comma 1 che hanno notizia dell'inadempimento della propria controparte agli obblighi di tracciabilità finanziaria di cui ai commi da 1 a 3, procedono all'immediata risoluzione del rapporto contrattuale, informandone contestualmente la stazione appaltante e la prefettura-ufficio territoriale del Governo territorialmente competente.

7. Le clausole di cui al presente articolo devono essere obbligatoriamente riportate nei contratti sottoscritti con i subappaltatori e i subcontraenti della filiera delle imprese a qualsiasi titolo interessate all'intervento ai sensi del comma 2, lettera a); in assenza di tali clausole i predetti contratti sono nulli senza necessità di declaratoria.

Art. 1.12.10 SPESE CONTRATTUALI, IMPOSTE, TASSE

1. le spese contrattuali, imposte e tasse sono a carico dell'appaltatore senza diritto di rivalsa:

- a) le spese contrattuali;
- b) le tasse e gli altri oneri necessari per ottenere tutte le licenze tecniche occorrenti per l'esecuzione dei lavori e la messa in funzione degli impianti;
- c) le tasse e gli altri oneri dovuti ad enti territoriali (occupazione temporanea di suolo pubblico, passi carrabili, permessi di scarico, canoni di conferimento a discarica ecc.) direttamente o indirettamente connessi alla gestione del cantiere e all'esecuzione dei lavori;
- d) le spese, le imposte, i diritti di segreteria e le tasse relativi al perfezionamento e alla registrazione del contratto.

2. Sono, inoltre, a carico dell'appaltatore anche tutte le spese di bollo per gli atti occorrenti per la gestione del lavoro, dalla consegna alla data di emissione del certificato di collaudo provvisorio.

3. Per atti aggiuntivi o risultanze contabili finali che determinino aggiornamenti o conguagli delle somme per spese contrattuali, imposte e tasse di cui ai commi 1 e 2, le maggiori somme sono comunque poste a carico dell'appaltatore e si applica l'articolo 8 del capitolato generale d'appalto.

4. Restano, inoltre a carico dell'appaltatore le imposte e gli altri oneri, che, direttamente o indirettamente, gravano sui lavori e sulle forniture oggetto dell'appalto.

5. Il presente contratto è soggetto all'imposta sul valore aggiunto (I.V.A.); l'I.V.A. è regolata dalla legge; tutti gli importi citati nel presente capitolato si intendono I.V.A. esclusa.



Architetto
LATTANZI
Corrado

PARTE SECONDA

PRESCRIZIONI TECNICHE

CAPO 2.1

QUALITA' DEI MATERIALI

Con riferimento alle norme UNI EN e alle NTC 2018 si espongono le note relative ai principali materiali in uso nel cantiere oggetto di appalto.

Per altri materiali che potranno essere utilizzati si rinvia alle norme di riferimento che dovranno essere di volta in volta comunicate, insieme alle caratteristiche specifiche, dalla ditta appaltatrice.

Art. 2.1.3 INFISSI

Si intendono per infissi gli elementi aventi la funzione principale di regolare il passaggio di persone, animali, oggetti, e sostanze liquide o gassose nonché dell'energia tra spazi interni ed esterni dell'organismo edilizio o tra ambienti diversi dello spazio interno.

Essi si dividono tra elementi fissi (cioè luci fisse non apribili) e serramenti (cioè con parti apribili); gli infissi si dividono, inoltre, in relazione alla loro funzione, in porte, finestre e schermi.

Per la terminologia specifica dei singoli elementi e delle loro parti funzionali in caso di dubbio si fa riferimento alla norma UNI 8369 (varie parti).

I prodotti vengono di seguito considerati al momento della loro fornitura; le modalità di posa sono sviluppate nell'articolo 2.2.13.

Il Direttore dei Lavori, ai fini della loro accettazione, può procedere ai controlli (anche parziali) su campioni della fornitura, oppure richiedere un attestato di conformità della fornitura alle prescrizioni di seguito indicate.

Luci fisse

Le luci fisse devono essere realizzate nella forma, con i materiali e nelle dimensioni indicate nel disegno di progetto. In mancanza di prescrizioni (od in presenza di prescrizioni limitate) si intende che comunque devono, nel loro insieme (telai, lastre di vetro, eventuali accessori, ecc.), essere conformi alla norma UNI 7959 ed in particolare resistere alle sollecitazioni meccaniche dovute all'azione del vento od agli urti, garantire la tenuta all'aria, all'acqua e la resistenza al vento.

Quanto richiesto dovrà garantire anche le prestazioni di isolamento termico, isolamento acustico, comportamento al fuoco e resistenza a sollecitazioni gravose dovute ad attività sportive, atti vandalici, ecc.

Le prestazioni predette dovranno essere garantite con limitato decadimento nel tempo.

Il Direttore dei Lavori potrà procedere all'accettazione delle luci fisse mediante i criteri seguenti:

- mediante controllo dei materiali costituenti il telaio più vetro più elementi di tenuta (guarnizioni, sigillanti) più eventuali accessori, e mediante controllo delle caratteristiche costruttive e della lavorazione del prodotto nel suo insieme e/o dei suoi componenti; in particolare trattamenti protettivi del legno, rivestimenti dei metalli costituenti il telaio, l'esatta esecuzione dei giunti, ecc.;
- mediante l'accettazione di dichiarazioni di conformità della fornitura alle classi di prestazione quali tenuta all'acqua, all'aria, resistenza agli urti, ecc.; di tali prove potrà anche chiedere la ripetizione in caso di dubbio o contestazione.

Le modalità di esecuzione delle prove saranno quelle definite nelle relative norme UNI per i serramenti.

I serramenti interni ed esterni

I serramenti interni ed esterni (finestre, porte finestre, e similari) dovranno essere realizzati seguendo le prescrizioni indicate nei disegni costruttivi o comunque nella parte grafica del progetto. In mancanza di prescrizioni (od in presenza di prescrizioni limitate) si intende che comunque nel loro insieme devono essere realizzati in modo da resistere alle sollecitazioni meccaniche e degli agenti atmosferici e contribuire, per la parte di loro spettanza, al mantenimento negli ambienti delle condizioni termiche, acustiche, luminose, di ventilazione, ecc.; lo svolgimento delle funzioni predette deve essere mantenuto nel tempo.

Il Direttore dei Lavori potrà procedere all'accettazione dei serramenti mediante il controllo dei materiali che costituiscono l'anta ed il telaio ed i loro trattamenti preservanti ed i rivestimenti mediante il controllo dei vetri, delle guarnizioni di tenuta e/o sigillanti, degli accessori. Mediante il controllo delle sue caratteristiche costruttive, in particolare dimensioni delle sezioni resistenti, conformazione dei giunti, delle connessioni realizzate meccanicamente (viti, bulloni, ecc.) e per aderenza (colle, adesivi, ecc.) e comunque delle parti costruttive che

direttamente influiscono sulla resistenza meccanica, tenuta all'acqua, all'aria, al vento, e sulle altre prestazioni richieste.

Il Direttore dei Lavori potrà altresì procedere all'accettazione della attestazione di conformità della fornitura alle prescrizioni indicate nel progetto esecutivo per le varie caratteristiche od in mancanza a quelle di seguito riportate. Per le classi non specificate valgono i valori dichiarati dal fornitore ed accettati dalla Direzione dei Lavori.

Gli infissi esterni dovranno possedere idonee caratteristiche di isolamento termico e acustico in rispondenza alle vigenti normative per edilizia scolastica e dovranno essere idoneamente certificati.

Tutte le tipologie di infisso, interne ed esterne dovranno essere consegnati completi di scheda tecnica; qualora la ditta appaltatrice in accordo con la Direzione dei Lavori proponesse materiali e tecnologie alternative a quanto definito nel computo metrico, a parità di spesa, la stessa ditta provvederà a definire efficacemente la qualità, tipologia, misure, rispondenze di detti nuovi elementi costitutivi del progetto.

Serramenti in legno

Per quanto concerne i nuovi serramenti in legno, essi devono avere rispondenza alle prescrizioni di cui alla voce opere da falegnameria.

Nel caso invece i vecchi serramenti presentassero il bisogno di una revisione generale, dovranno essere eseguite, previo smontaggio degli specchi, tutte le opere di piccola, media o grande riparazione. Particolare cura dovrà essere dedicata ai gocciolatoi, ai listelli fermavetri, agli accessori di chiusura e manovra, eseguendo le operazioni con ogni opera necessaria di tassellatura, rinzeppatura o eventuale svezatura, nonché la sostituzione dei pezzi non riutilizzabili, per garantire la perfetta chiusura a tenuta dei suddetti serramenti.

Gli schermi (tapparelle, persiane, antoni)

Gli schermi (tapparelle, persiane, antoni) con funzione prevalentemente oscurante dovranno essere realizzati nella forma, con il materiale e nelle dimensioni indicate nel disegno di progetto; in mancanza di prescrizioni o con prescrizioni insufficienti, si intende che comunque lo schermo deve nel suo insieme resistere alle sollecitazioni meccaniche (vento, sbattimenti, ecc.) ed agli agenti atmosferici mantenendo nel tempo il suo funzionamento.

Il Direttore dei Lavori dovrà procedere all'accettazione degli schermi mediante il controllo dei materiali che costituiscono lo schermo e, dei loro rivestimenti, controllo dei materiali costituenti gli accessori e/o organi di manovra, mediante la verifica delle caratteristiche costruttive dello schermo, principalmente dimensioni delle sezioni resistenti, conformazioni delle connessioni realizzate meccanicamente (viti, bulloni, ecc.) o per aderenza (colle, adesivi, ecc.) e comunque delle parti che direttamente influiscono sulla resistenza meccanica e durabilità agli agenti atmosferici.

Il Direttore dei Lavori potrà altresì procedere all'accettazione mediante attestazione di conformità della fornitura alle caratteristiche di resistenza meccanica, comportamento agli agenti atmosferici (corrosioni, cicli con lampade solari, camere climatiche, ecc.). La attestazione dovrà essere comprovata da idonea certificazione e/o documentazione.

Prescrizioni dimensionali idonei ai portatori di handicap

La luce netta della porta di accesso di ogni edificio e di ogni unità immobiliare deve essere di almeno 80 cm. La luce netta delle altre porte deve essere di almeno 75 cm.

L'altezza delle maniglie deve essere compresa tra 85 e 95 cm (consigliata 90 cm).

Devono inoltre essere preferite soluzioni per le quali le singole ante delle porte non abbiano larghezza superiore ai 120 cm, e gli eventuali vetri siano collocati ad una altezza di almeno 40 cm dal piano del pavimento.

L'anta mobile deve poter essere usata esercitando una pressione non superiore a 8 kg.

Infissi esterni

L'altezza delle maniglie o dispositivo di comando deve essere compresa tra 100 e 130 cm; consigliata 115 cm.

Per consentire alla persona seduta la visuale anche all'esterno, devono essere preferite soluzioni per le quali la parte opaca del parapetto, se presente, non superi i 60 cm di altezza dal calpestio, con l'avvertenza, però, per ragioni di sicurezza, che l'intero parapetto sia complessivamente alto almeno 100 cm e inattraversabile da una sfera di 10 cm di diametro.

Nelle finestre lo spigolo vivo della traversa inferiore dell'anta apribile deve essere opportunamente sagomato o protetto per non causare infortuni.

Le ante mobili degli infissi esterni devono poter essere usate esercitando una pressione non superiore a 8 kg.

Serramenti in acciaio

Materiali e norme di riferimento per l'accettazione

1) Alluminio

- Telai

UNI EN 573-3 - Alluminio e leghe di alluminio - Composizione chimica e forma dei prodotti semilavorati;

EN 12020 - Alluminio e leghe di alluminio - Profili estrusi di precisione in lega EN AW-6060 e EN AW-6063 - Parte 2: Tolleranze di dimensioni e forma;

UNI 10680 - Alluminio e leghe di alluminio - Profili in leghe di alluminio ad interruzione di ponte termico. Requisiti e metodi di prova.

- Laminati, di trafilati o di sagomati non estrusi in alluminio

UNI EN 573-3 - Alluminio e leghe di alluminio. Composizione chimica e forma dei prodotti semilavorati. Sistema di designazione sulla base dei simboli chimici;

UNI EN 485-2 - Alluminio e leghe di alluminio. Lamiere, nastri e piastre. Caratteristiche meccaniche;

UNI EN 754-2 - Alluminio e leghe di alluminio. Barre e tubi trafilati. Tubi estrusi con filiera a ponte, tolleranze;

- Getti in alluminio

UNI EN 1706 - Alluminio e leghe di alluminio. Getti - Composizione chimica e caratteristiche meccaniche

2) Profili in acciaio

- Telai

UNI EN 10079 - Definizione dei prodotti di acciaio e a quelle di riferimento per gli specifici prodotti

- Laminati a caldo

UNI 10163-1 - Condizioni di fornitura relative alla finitura superficiale di lamiere, larghi piatti e profilati di acciaio laminati a caldo. Prescrizioni generali;

UNI 10163-2 - Condizioni di fornitura relative alla finitura superficiale di lamiere, larghi piatti e profilati di acciaio laminati a caldo. Lamiere e larghi piatti;

UNI 10163-2 - Condizioni di fornitura relative alla finitura superficiale di lamiere, larghi piatti e profilati di acciaio laminati a caldo. Profilati;

UNI EN 10143 - Lamiere sottili e nastri di acciaio con rivestimento metallico applicato per immersione a caldo in continuo. Tolleranze dimensionali e di forma;

UNI EN 10025 - Prodotti laminati a caldo di acciai non legati per impieghi strutturali. Condizioni tecniche di fornitura.

- Lamiere a freddo

UNI 7958 - Prodotti finiti di acciaio non legato di qualità laminati a freddo. Lamiere sottili e nastri larghi da costruzione;

UNI EN 10142 - Lamiere e nastri di acciaio a basso tenore di carbonio, zincati a caldo in continuo, per formatura a freddo. Condizioni tecniche di fornitura.

- Lamiere zincate

UNI EN 10143 - Lamiere sottili e nastri di acciaio con rivestimento metallico applicato per immersione a caldo in continuo. Tolleranze dimensionali e di forma;

UNI EN 10143 - Lamiere e nastri di acciaio per impieghi strutturali, zincati per immersione a caldo in continuo. Condizioni tecniche di fornitura.

3) Acciaio inossidabile

- Telai

UNI EN 10088-1 - Acciai inossidabili. Parte 1: Lista degli acciai inossidabili;

UNI EN 10088-2 - Acciai inossidabili. Parte 2: Condizioni tecniche di fornitura delle lamiere e dei nastri per impieghi generali.

4) Lega di rame

- Telai

UNI 4894 - Leghe di rame da lavorazione plastica. Ottone binario con Cu 67 % e Zn 33 %;

UNI 3310-1 - Semilavorati di rame e sue leghe. Barre e profilati di rame, ottoni binari, al piombo e speciali, ottenuti da lavorazione plastica. Caratteristiche meccaniche.

- Lamiere in rame

UNI 3310-2 Semilavorati di rame e sue leghe. Lamiere, nastri, bandelle piattine di rame, ottoni binari, al piombo e

speciali, ottenuti da lavorazione plastica.

Finitura superficiale e verniciatura

La finitura superficiale dovrà essere priva di difetti visibili a occhio nudo come graffi, colature, rigonfiamenti, ecc.. In generale dovrà essere approvata dal Direttore dei Lavori.

Per gli infissi in alluminio la verniciatura dovrà rispettare le prescrizioni della UNI 9983.

Per gli infissi in acciaio la verniciatura dovrà rispettare le prescrizioni delle seguenti norme:

UNI EN ISO 12944-1 - Pitture e vernici. Protezione dalla corrosione di strutture di acciaio mediante verniciatura. Introduzione generale;

UNI EN ISO 12944-2- Pitture e vernici. Protezione dalla corrosione di strutture di acciaio mediante verniciatura. Classificazione degli ambienti;

UNI EN ISO 12944-3- Pitture e vernici. Protezione dalla corrosione di strutture di acciaio mediante verniciatura. Considerazioni sulla progettazione;

UNI EN ISO 12944-4 - Pitture e vernici. Protezione dalla corrosione di strutture di acciaio mediante verniciatura. Tipi di superficie e loro preparazione.

Per gli infissi in acciaio inossidabili si farà riferimento alla UNI 10088-2.

Guarnizioni

Le guarnizioni devono rispettare le seguenti norme:

UNI 9122-1 - Guarnizioni per serramenti. Classificazione e collaudo;

UNI 9122-2 - Edilizia. Guarnizioni per serramenti. Limiti di accettazione per guarnizioni compatte monoestruse;

UNI 9729-1 - Guarnizioni a spazzolino per serramenti. Classificazione e terminologia;

UNI 9729-2 - Guarnizioni a spazzolino per serramenti. Criteri di accettazione per tipi senza pinna centrale;

UNI 9729-3 - Guarnizioni a spazzolino per serramenti. Criteri di accettazione per tipi con pinna centrale;

UNI 9729-4 - Guarnizioni a spazzolino per serramenti. Metodi di prova.

Sigillanti

I sigillanti devono rispettare le seguenti norme:

UNI 9610 - Edilizia. Sigillanti siliconici monocomponenti per giunti. Requisiti e prove;

UNI 9611 - Edilizia. Sigillanti siliconici monocomponenti per giunti. Confezionamento;

UNI EN 26927 - Edilizia. Prodotti per giunti. Sigillanti. Vocabolario;

UNI EN 27390 - Edilizia. Sigillanti per giunti. Determinazione della resistenza allo scorrimento;

UNI EN 28339 - Edilizia. Sigillanti per giunti. Determinazione delle proprietà tensili;

UNI EN 28340 - Edilizia. Prodotti per giunti. Sigillanti. Determinazione delle proprietà tensili in presenza di trazione prolungata nel tempo;

UNI EN 28394 - Edilizia. Prodotti per giunti. Determinazione dell'estrudibilità dei sigillanti monocomponenti;

UNI EN 29048 - Edilizia. Prodotti per giunti. Determinazione dell'estrudibilità dei sigillanti per mezzo di un apparecchio normalizzato.

Porte resistenti al fuoco

Commercializzazione CEE. Le porte ed altri elementi di chiusura legalmente fabbricati o commercializzati negli altri Stati membri dell'Unione europea od originari degli Stati firmatari dell'accordo SEE, sulla base di norme armonizzate o di norme o regole tecniche straniere riconosciute equivalenti, possono essere commercializzati in Italia per essere impiegati nel campo di applicazione del D.M. 14 dicembre 1993.

La commercializzazione delle porte antincendio deve rispettare le prescrizioni del D.M. 3 novembre 2004.

Gli elementi di chiusura resistenti al fuoco debbono essere contrassegnati, con punzonatura in rilievo diretta o su targhetta inamovibile e leggibile anche dopo l'incendio dai seguenti dati:

- nome produttore
- anno di fabbricazione
- nominativo ente certificazione
- numero del certificato di prova
- classe/i di resistenza al fuoco
- numero distintivo progressivo con riferimenti annuale.

Per le superfici esposte al fuoco da precise norme il contrassegno deve essere applicato sulla superficie suscettibile di essere esposta al fuoco.

Porte installate lungo le vie di uscita. Tutte le porte resistenti al fuoco devono essere munite di dispositivo di autochiusura. Le porte in corrispondenza di locali adibiti a depositi possono essere non dotate di dispositivo di autochiusura, purché siano tenute chiuse a chiave.

L'utilizzo di porte resistenti al fuoco installate lungo le vie di uscita e dotate di dispositivo di autochiusura, può in alcune situazioni determinare difficoltà sia per i lavoratori che per altre persone che normalmente devono circolare lungo questi percorsi. In tali circostanze le suddette porte possono essere tenute in posizione aperta, tramite appositi dispositivi elettromagnetici che ne consentano il rilascio a seguito:

- dell'attivazione di rivelatori di fumo posti in vicinanza delle porte;
- dell'attivazione di un sistema di allarme incendio;
- di mancanza di alimentazione elettrica del sistema di allarme incendio;
- di un comando manuale.

In particolare, fatti salvi gli adempimenti previsti da specifiche regole tecniche di prevenzione incendi, l'installazione dei dispositivi di apertura manuale deve essere prevista nei seguenti casi:

a) sulle porte delle vie di esodo, qualora sia prevista l'installazione di dispositivi, devono essere installati dispositivi almeno conformi alla norma UNI EN 179 o ad altra a questa equivalente, qualora si verifichi una delle seguenti condizioni:

- l'attività è aperta al pubblico e la porta è utilizzabile da meno di 10 persone;
- l'attività non è aperta al pubblico e la porta è utilizzabile da un numero di persone superiore a 9 ed inferiore a 26;

b) sulle porte delle vie di esodo, qualora sia prevista l'installazione di dispositivi, devono essere installati dispositivi conformi alla norma UNI EN 1125 o ad altra a questa equivalente, qualora si verifichi almeno una delle seguenti condizioni:

- l'attività è aperta al pubblico e la porta è utilizzabile da più di 9 persone;
- l'attività non è aperta al pubblico e la porta è utilizzabile da più di 25 persone;
- i locali con lavorazioni e materiali che comportino pericoli di esplosione e specifici rischi d'incendio con più di 5 lavoratori addetti.

Sistemi di apertura delle porte. Il datore di lavoro o persona addetta, deve assicurarsi, all'inizio della giornata lavorativa, che le porte in corrispondenza delle uscite di piano e quelle da utilizzare lungo le vie di esodo non siano chiuse a chiave o, nel caso siano previsti accorgimenti antintrusione, possano essere aperte facilmente ed immediatamente dall'interno senza l'uso di chiavi.

Tutte le porte delle uscite che devono essere tenute chiuse durante l'orario di lavoro, e per le quali è obbligatoria l'apertura nel verso dell'esodo, devono aprirsi a semplice spinta dall'interno.

Nel caso siano adottati accorgimenti antintrusione, si possono prevedere idonei e sicuri sistemi di apertura delle porte alternativi a quelli previsti nel presente punto. In tale circostanza tutti i lavoratori devono essere a conoscenza del particolare sistema di apertura ed essere capaci di utilizzarlo in caso di emergenza.

I dispositivi di apertura manuale, di seguito denominati «dispositivi», delle porte installate lungo le vie di esodo nelle attività soggette al controllo dei Vigili del fuoco ai fini del rilascio del certificato di prevenzione incendi, quando ne sia prevista l'installazione, devono essere conformi alle norme UNI EN 179 o UNI EN 1125 o ad altre a queste equivalenti.

Porte scorrevoli e porte girevoli. Una porta scorrevole non deve essere utilizzata quale porta di una uscita di piano. Tale tipo di porta può però essere utilizzata, se è del tipo ad azionamento automatico e può essere aperta nel verso dell'esodo a spinta con dispositivo opportunamente segnalato e restare in posizione di apertura in mancanza di alimentazione elettrica.

Una porta girevole su asse verticale non può essere utilizzata in corrispondenza di una uscita di piano. Qualora sia previsto un tale tipo di porta, occorre che nelle immediate vicinanze della stessa sia installata una porta apribile a spinta opportunamente segnalata.

Installazione in fabbricati destinati anche ad altro uso o in locali inseriti nella volumetria del fabbricato servito. Le porte dei locali e dei disimpegni devono:

- essere apribili verso l'esterno e munite di congegno di autochiusura, di altezza minima di 2 m e larghezza minima 0,6 m. Per impianti con portata termica complessiva inferiore a 116 kW il senso di apertura delle porte non è vincolato.
- possedere caratteristiche di resistenza al fuoco non inferiori a REI 60 o REI 30, per impianti di portata termica rispettivamente superiore o non a 116 kW. Alle porte di accesso diretto da spazio scoperto, strada pubblica o privata, scoperta, o da intercapedine antincendio non è richiesto tale requisito, purché siano in materiale di classe 0 di reazione al fuoco.

Le strutture portanti Locali di installazione di impianti cucina e lavaggio stoviglie (D.M. 12 aprile 1996) devono

possedere resistenza al fuoco non inferiore a R 120, quelle di separazione da altri ambienti non inferiore a REI 120. Per impianti di portata termica complessiva fino a 116 kW sono consentite caratteristiche R/REI 60.

L'accesso può avvenire direttamente:

- dall'esterno, tramite porta larga almeno 0,9 m in materiale di classe 0 di reazione al fuoco;
- e/o dal locale consumazione pasti, tramite porte larghe almeno 0,9 m di caratteristiche almeno REI 60 per portate termiche superiori a 116 kW e REI 30 negli altri casi, dotate di dispositivo di autochiusura anche del tipo normalmente aperto purché asservito ad un sistema di rivelazione incendi.

E' consentita la comunicazione con altri locali, pertinenti l'attività servita dall'impianto, tramite disimpegno anche non aerato, con eccezione dei locali destinati a pubblico spettacolo, con i quali la comunicazione può avvenire esclusivamente tramite disimpegno, indipendentemente dalla portata termica.

Norme di riferimento

Per i requisiti d'accettazione delle porte e degli altri elementi di chiusura si farà riferimento anche alle seguenti norme:

D.M. 14 dicembre 1993 - Norme tecniche e procedurali per la classificazione di resistenza al fuoco ed omologazione di porte ed altri elementi di chiusura;

D.M. 9 aprile 1994 - Approvazione della regola tecnica di prevenzione incendi per la costruzione e l'esercizio delle attività ricettive turistico-alberghiere;

D.M. 12 aprile 1996 - Approvazione della regola tecnica di prevenzione incendi per la progettazione, la costruzione e l'esercizio degli impianti termici alimentati da combustibili gassosi;

D.M. 19 agosto 1996 - Approvazione della regola tecnica di prevenzione incendi per la progettazione, costruzione ed esercizio dei locali di intrattenimento e di pubblico spettacolo;

D.M. 10 marzo 1998 - Criteri generali di sicurezza antincendio e per la gestione dell'emergenza nei luoghi di lavoro;

D.M. 18 settembre 2002 - Approvazione della regola tecnica di prevenzione incendi per la progettazione, la costruzione e l'esercizio delle strutture sanitarie pubbliche e private;

D.M. 3 novembre 2004 - Disposizioni relative all'installazione ed alla manutenzione dei dispositivi per l'apertura delle porte installate lungo le vie di esodo, relativamente alla sicurezza in caso d'incendio;

D.M. 15 marzo 2005 - Requisiti di reazione al fuoco dei prodotti da costruzione installati in attività disciplinate da specifiche disposizioni tecniche di prevenzione incendi in base al sistema di classificazione europeo.

Art. 2.1.4 COMPONENTI DEL CONGLOMERATO CEMENTIZIO

Leganti per opere strutturali

Nelle opere strutturali devono impiegarsi esclusivamente i leganti idraulici previsti dalle disposizioni vigenti in materia, dotati di certificato di conformità (rilasciato da un organismo europeo notificato) ad una norma armonizzata della serie **UNI EN 197** ovvero ad uno specifico benestare tecnico europeo (eta), perché idonei all'impiego previsto, nonché, per quanto non in contrasto, conformi alle prescrizioni di cui alla legge 26 maggio 1965, n. 595.

È escluso l'impiego di cementi alluminosi.

L'impiego dei cementi richiamati all'art.1, lettera C della legge n. 595/1965, è limitato ai calcestruzzi per sbarramenti di ritenuta.

Per la realizzazione di dighe e altre simili opere massive dove è richiesto un basso calore di idratazione, devono essere utilizzati i cementi speciali con calore di idratazione molto basso conformi alla norma europea armonizzata **UNI EN 14216**, in possesso di un certificato di conformità rilasciato da un organismo di certificazione europeo notificato.

Qualora il calcestruzzo risulti esposto a condizioni ambientali chimicamente aggressive, si devono utilizzare cementi per i quali siano prescritte, da norme armonizzate europee e, fino alla disponibilità di esse, da norme nazionali, adeguate proprietà di resistenza ai solfati e/o al dilavamento o ad eventuali altre specifiche azioni aggressive.

Fornitura

I sacchi per la fornitura dei cementi devono essere sigillati e in perfetto stato di conservazione. Se l'imballaggio fosse comunque manomesso o il prodotto avariato, il cemento potrà essere rifiutato dalla direzione dei lavori, e dovrà essere sostituito con altro idoneo. Se i leganti sono forniti sfusi, la provenienza e la qualità degli stessi dovranno essere dichiarate con documenti di accompagnamento della merce. La qualità del cemento potrà

essere accertata mediante prelievo di campioni e loro analisi presso laboratori ufficiali. L'impresa deve disporre in cantiere di silos per lo stoccaggio del cemento, che ne consentano la conservazione in idonee condizioni termogravimetriche.

Marchio di conformità

L'attestato di conformità autorizza il produttore ad apporre il marchio di conformità sull'imballaggio e sulla documentazione di accompagnamento relativa al cemento certificato. Il marchio di conformità è costituito dal simbolo dell'organismo abilitato seguito da:

- nome del produttore e della fabbrica ed eventualmente del loro marchio o dei marchi di identificazione;
- ultime due cifre dell'anno nel quale è stato apposto il marchio di conformità;
- numero dell'attestato di conformità;
- descrizione del cemento;
- estremi del decreto.

Ogni altra dicitura deve essere stata preventivamente sottoposta all'approvazione dell'organismo abilitato.

Tabella 15.1 - Requisiti meccanici e fisici dei cementi (D.M. 12 luglio 1999, n. 314)

Classe	Resistenza alla compressione [N/mm ²] Resistenza iniziale 2 giorni	Resistenza alla compressione [N/mm ²] Resistenza iniziale 7 giorni	Resistenza alla compressione [N/mm ²] Resistenza normalizzata 28 giorni	Resistenza alla compressione [N/mm ²] Resistenza normalizzata 28 giorni	Tempo inizio presa [min]	Epansione [mm]
32,5	-	> 16	>= 32,5	<=52,5	>=60	<=10
32,5 R	> 10	-	>= 32,5	<=52,5	>=60	<=10
4,25	> 10	-	>= 42,5	<=62,5	>=60	<=10
4,25 R	> 20	-	>= 42,5	<=62,5	>=60	<=10
52,5	> 20	-	>= 52,5	-	>=45	<=10
52,5 R	> 30	-	>= 52,5	-	>=45	<=10

Tabella 15.2 - Requisiti chimici dei cementi (D.M. 12 luglio 1999, n. 314)

Proprietà	Prova secondo	Tipo di cemento	Classe di resistenza	Requisiti ¹
Perdita al fuoco	EN 196-2	CEM I – CEM III	Tutte le classi	<= 5,0%
Residuo insolubile	EN 196-2	CEM I – CEM III	Tutte le classi	<= 5,0%
Solfati come (SO ₃)	EN 196-2	CEM I	32,5 32,5 R 42,5	<= 3,5%
Solfati come (SO ₃)	EN 196-2	CEM I	42,5 R 52,5 52,5 R	<= 4,0%
Solfati come (SO ₃)	EN 196-2	CEM II ²	32,5 32,5 R 42,5	<= 3,5%
Solfati come (SO ₃)	EN 196-2	CEM II ²	42,5 R 52,5 52,5 R	<= 4,0%
Solfati come (SO ₃)	EN 196-2	CEM IV	32,5 32,5 R 42,5	<= 3,5%
Solfati come (SO ₃)	EN 196-2	CEM IV	42,5 R 52,5 52,5 R	<= 4,0%
Solfati come (SO ₃)	EN 196-2	CEM V	32,5 32,5 R 42,5	<= 3,5%
Solfati come (SO ₃)	EN 196-2	CEM V	42,5 R 52,5	<= 4,0%

			52,5 R	
Solfati come (SO ₃)	EN 196-2	CEM III ³	Tutte le classi	<= 4,0%
Cloruri	EN 196-21	Tutti i tipi ⁴	Tutte le classi	<= 0,10%
Pozzolanicità	EN 196-5	CEM IV	Tutte le classi	Esito positivo della prova

¹ I requisiti sono espressi come percentuale in massa.

² Questa indicazione comprende i cementi tipo CEM II/A e CEM II/B, ivi compresi i cementi Portland composti contenenti solo un altro componente principale, per esempio II/A-S o II/B-V, salvo il tipo CEM II/B-T, che può contenere fino al 4,5% di SO₃, per tutte le classi di resistenza.

³ Il cemento tipo CEM III/C può contenere fino al 4,5% di SO₃.

⁴ Il cemento tipo CEM III può contenere più dello 0,100% di cloruri, ma, in tal caso, si dovrà dichiarare il contenuto effettivo in cloruri.

Tabella 15.3 - Valori limite dei cementi (D.M. 12 luglio 1999, n. 314)

Proprietà	Valori limite Classe di resistenza					
	32,5	32,5 R	42,5	42,5	52,5	42,5
Limite inferiore di resistenza [N/mm ²] 2 giorni	-	8,0	8,0	18,0	18,0	28,0
Limite inferiore di resistenza [N/mm ²] 7 giorni	14,0	-	-	-	-	-
Limite inferiore di resistenza [N/mm ²] 28 giorni	30,0	30,0	40,0	40,0	50,0	50,0
Tempo di inizio presa – Limite inferiore [min]	45	45	45	40	40	40
Stabilità [mm] – Limite superiore	11	11	11	11	11	11
Contenuto di SO ₃ (%)	4,0	4,0	4,0	4,5	4,5	4,5
Limite superiore Tipo I Tipo II ¹ Tipo IV Tipo V						
Contenuto di SO ₃ (%)	4,5	4,5	4,5	4,5	4,5	4,5
Limite superiore Tipo III/A Tipo III/B						
Contenuto di SO ₃ (%)	5,0	5,0	5,0	5,0	5,0	5,0
Limite superiore Tipo III/C						
Contenuto di cloruri (%) – Limite superiore ²	0,11	0,11	0,11	0,11	0,11	0,11
Pozzolanicità	Positiva a 15 giorni	Positiva a 15 giorni	Positiva a 15 giorni	Positiva a 15 giorni	Positiva a 15 giorni	Positiva a 15 giorni

¹ Il cemento tipo II/B può contenere fino al 5% di SO₃ per tutte le classi di resistenza.

² Il cemento tipo III può contenere più dello 0,11% di cloruri, ma in tal caso deve essere dichiarato il contenuto reale di cloruri.

Metodi di prova

Ai fini dell'accettazione dei cementi la direzione dei lavori potrà effettuare le seguenti prove:

UNI EN 196-1 – Metodi di prova dei cementi. Parte 1: Determinazione delle resistenze meccaniche;

UNI EN 196-2 – Metodi di prova dei cementi. Parte 2: Analisi chimica dei cementi;

UNI EN 196-3 – Metodi di prova dei cementi. Parte 3: Determinazione del tempo di presa e della stabilità;

UNI ENV SPERIMENTALE 196-4 – Metodi di prova dei cementi. Parte 4: Determinazione quantitativa dei costituenti;

UNI EN 196-5 – Metodi di prova dei cementi. Parte 5: Prova di pozzolanicità dei cementi pozzolanici;

UNI EN 196-6 – Metodi di prova dei cementi. Parte 6: Determinazione della finezza;

UNI EN 196-7 – Metodi di prova dei cementi. Parte 7: Metodi di prelievo e di campionatura del cemento;

UNI EN 196-8 – Metodi di prova dei cementi. Parte 8: Calore d'idratazione. Metodo per soluzione;

UNI EN 196-9 – Metodi di prova dei cementi. Parte 9: Calore d'idratazione. Metodo semiadiabatico;

UNI EN 196-10 – Metodi di prova dei cementi. Parte 10: Determinazione del contenuto di cromo (VI) idrosolubile nel cemento;

UNI EN 196-21 – Metodi di prova dei cementi. Determinazione del contenuto di cloruri, anidride carbonica e alcali nel cemento;

UNI EN 197-1 – Cemento. Parte 1: Composizione, specifiche e criteri di conformità per cementi comuni;

UNI EN 197-2 – Cemento. Valutazione della conformità;

UNI EN 197-4 – Cemento. Parte 4: Composizione, specifiche e criteri di conformità per cementi d'altoforno

con bassa resistenza iniziale;

UNI 10397 – Cementi. Determinazione della calce solubilizzata nei cementi per dilavamento con acqua distillata;

UNI EN 413-1 – Cemento da muratura. Parte 1: Composizione, specifiche e criteri di conformità;

UNI EN 413-2 – Cemento da muratura. Metodi di prova;

UNI EN 413-2 – Cemento da muratura. Parte 2: Metodi di prova.

UNI 9606 – Cementi resistenti al dilavamento della calce. Classificazione e composizione.

Aggregati

Sono idonei alla produzione di calcestruzzo per uso strutturale gli aggregati ottenuti dalla lavorazione di materiali naturali, artificiali, ovvero provenienti da processi di riciclo conformi alla norma europea armonizzata **UNI EN 12620** e, per gli aggregati leggeri, alla norma europea armonizzata **UNI EN 13055-1**.

È consentito l'uso di aggregati grossi provenienti da riciclo, secondo i limiti di cui alla tabella 15.4, a condizione che la miscela di calcestruzzo confezionata con aggregati riciclati, venga preliminarmente qualificata e documentata attraverso idonee prove di laboratorio. Per tali aggregati, le prove di controllo di produzione in fabbrica di cui ai prospetti H1, H2 ed H3 dell'annesso 3 della norma europea armonizzata **UNI EN 12620**, per le parti rilevanti, devono essere effettuate ogni 100 tonnellate di aggregato prodotto e, comunque, negli impianti di riciclo, per ogni giorno di produzione.

Tabella 15.4 - Limiti di impiego degli aggregati grossi provenienti da riciclo

Origine del materiale da riciclo	Classe del calcestruzzo	Percentuale di impiego
Demolizioni di edifici (macerie)	= C 8/10	fino al 100%
Demolizioni di solo calcestruzzo e calcestruzzo armato	= C30/37	= 30%
Demolizioni di solo calcestruzzo e calcestruzzo armato	= C20/25	fino al 60%
Riutilizzo di calcestruzzo interno negli stabilimenti di prefabbricazione qualificati (da qualsiasi classe > C45/55)	= C45/55 Stessa classe del calcestruzzo di origine	fino al 15% fino al 5%

Si potrà fare utile riferimento alle norme **UNI 8520-1** e **UNI 8520-2** al fine di individuare i requisiti chimico-fisici, aggiuntivi rispetto a quelli fissati per gli aggregati naturali, che gli aggregati riciclati devono rispettare, in funzione della destinazione finale del calcestruzzo e delle sue proprietà prestazionali (meccaniche, di durabilità e pericolosità ambientale, ecc.), nonché quantità percentuali massime di impiego per gli aggregati di riciclo, o classi di resistenza del calcestruzzo, ridotte rispetto a quanto previsto nella tabella 15.4.

Gli inerti, naturali o di frantumazione, devono essere costituiti da elementi non gelivi e non friabili, privi di sostanze organiche, limose e argillose, di gesso, ecc., in proporzioni nocive all'indurimento del conglomerato o alla conservazione delle armature.

La ghiaia o il pietrisco devono avere dimensioni massime commisurate alle caratteristiche geometriche della carpenteria del getto e all'ingombro delle armature, e devono essere lavati con acqua dolce qualora ciò sia necessario per l'eliminazione di materie nocive.

Il pietrisco deve provenire dalla frantumazione di roccia compatta, non gessosa né geliva, non deve contenere impurità né materie pulverulenti e deve essere costituito da elementi le cui dimensioni soddisfino alle condizioni sopra indicate per la ghiaia.

Sistema di attestazione della conformità

Il sistema di attestazione della conformità degli aggregati, ai sensi del D.P.R. n. 246/1993, è indicato nella tabella 15.5.

Il sistema 2+ (certificazione del controllo di produzione in fabbrica) è quello specificato all'art. 7, comma 1 lettera B, procedura 1 del D.P.R. n. 246/1993, comprensiva della sorveglianza, giudizio e approvazione permanenti del controllo di produzione in fabbrica.

Tabella 15.5 - Sistema di attestazione della conformità degli aggregati

Specifiche tecniche europee armonizzate di riferimento	Uso previsto	Sistema di attestazione della conformità
Aggregati per calcestruzzo	Calcestruzzo strutturale	2+

Gli aggregati che devono riportare obbligatoriamente la marcatura CE sono riportati nella tabella 15.6. La produzione dei prodotti deve avvenire con un livello di conformità 2+, certificato da un organismo notificato.

Tabella 15.6 - Aggregati che devono riportare la marcatura CE

Impiego aggregato	Norme di riferimento
Aggregati per calcestruzzo	UNI EN 12620
Aggregati per conglomerati bituminosi e finiture superficiali per strade, aeroporti e altre aree trafficate	UNI EN 13043
Aggregati leggeri. Parte 1: Aggregati leggeri per calcestruzzo, malta e malta da iniezione/boiacca	UNI EN 13055-1
Aggregati grossi per opere idrauliche (armourstone). Parte 1	UNI EN 13383-1
Aggregati per malte	UNI EN 13139
Aggregati per miscele non legate e miscele legate utilizzati nelle opere di ingegneria civile e nella costruzione di strade	UNI EN 13242
Aggregati per massicciate ferroviarie	UNI EN 13450

Controlli d'accettazione

I controlli di accettazione degli aggregati da effettuarsi a cura del direttore dei lavori, come stabilito dalle norme tecniche per le costruzioni di cui al D.M. 14 gennaio 2008, devono essere finalizzati alla determinazione delle caratteristiche tecniche riportate nella tabella 15.7, insieme ai relativi metodi di prova.

I metodi di prova da utilizzarsi sono quelli indicati nelle norme europee armonizzate citate, in relazione a ciascuna caratteristica.

Tabella 15.7 - Controlli di accettazione per aggregati per calcestruzzo strutturale

Caratteristiche tecniche	Metodo di prova
Descrizione petrografica semplificata	UNI EN 932-3
Dimensione dell'aggregato (analisi granulometrica e contenuto dei fini)	UNI EN 933-1
Indice di appiattimento	UNI EN 933-3
Dimensione per il filler	UNI EN 933-10
Forma dell'aggregato grosso (per aggregato proveniente da riciclo)	UNI EN 933-4
Resistenza alla frammentazione/frantumazione (per calcestruzzo $R_{CK} = C50/60$)	UNI EN 1097-2

Sabbia

Ferme restando le considerazioni dei paragrafi precedenti, la sabbia per il confezionamento delle malte o del calcestruzzo deve essere priva di solfati e di sostanze organiche, terrose o argillose, e avere dimensione massima dei grani di 2 mm per murature in genere, e di 1 mm per gli intonaci e murature di paramento o in pietra da taglio.

La sabbia naturale o artificiale deve risultare bene assortita in grossezza e costituita di grani resistenti, non provenienti da roccia decomposta o gessosa. Essa deve essere scricchiolante alla mano, non lasciare traccia di sporco, non contenere materie organiche, melmose o comunque dannose. Prima dell'impiego, se necessario, deve essere lavata con acqua dolce per eliminare eventuali materie nocive.

Verifiche sulla qualità

La direzione dei lavori potrà accertare in via preliminare le caratteristiche delle cave di provenienza del materiale per rendersi conto dell'uniformità della roccia, e dei sistemi di coltivazione e di frantumazione, prelevando dei campioni da sottoporre alle prove necessarie per caratterizzare la roccia nei riguardi dell'impiego.

Il prelevamento di campioni potrà essere omesso quando le caratteristiche del materiale risultino da un certificato emesso in seguito ad esami fatti eseguire da amministrazioni pubbliche, a seguito di sopralluoghi nelle cave, e i risultati di tali indagini siano ritenuti idonei dalla direzione dei lavori.

Il prelevamento dei campioni di sabbia deve avvenire normalmente dai cumuli sul luogo di impiego; diversamente, può avvenire dai mezzi di trasporto ed eccezionalmente dai silos. La fase di prelevamento non deve alterare le caratteristiche del materiale, e in particolare la variazione della sua composizione granulometrica e perdita di materiale fine. I metodi di prova possono riguardare l'analisi granulometrica e il peso specifico reale.

Norme per gli aggregati per la confezione di calcestruzzi

Riguardo all'accettazione degli aggregati impiegati per il confezionamento degli impasti di calcestruzzo, il direttore dei lavori, fermi restando i controlli della tabella 15.7, può fare riferimento anche alle seguenti norme:

UNI 8520-1 – *Aggregati per la confezione di calcestruzzi. Definizione, classificazione e caratteristiche;*

UNI 8520-2 – *Aggregati per la confezione di calcestruzzi. Requisiti;*

UNI 8520-7 – *Aggregati per la confezione calcestruzzi. Determinazione del passante allo staccio 0,075 UNI 2332;*

UNI 8520-8 – *Aggregati per la confezione di calcestruzzi. Determinazione del contenuto di grumi di argilla e particelle friabili;*

UNI 8520-13 – *Aggregati per la confezione di calcestruzzi. Determinazione della massa volumica e dell'assorbimento degli aggregati fini;*

UNI 8520-16 – *Aggregati per la confezione di calcestruzzi. Determinazione della massa volumica e dell'assorbimento degli aggregati grossi (metodi della pesata idrostatica e del cilindro);*

UNI 8520-17 – *Aggregati per la confezione di calcestruzzi. Determinazione della resistenza a compressione degli aggregati grossi;*

UNI 8520-20 – *Aggregati per la confezione di calcestruzzi. Determinazione della sensibilità al gelo e disgelo degli aggregati grossi;*

UNI 8520-21 – *Aggregati per la confezione di calcestruzzi. Confronto in calcestruzzo con aggregati di caratteristiche note;*

UNI 8520-22 – *Aggregati per la confezione di calcestruzzi. Determinazione della potenziale reattività degli aggregati in presenza di alcali;*

UNI EN 1367-2 – *Prove per determinare le proprietà termiche e la degradabilità degli aggregati. Prova al solfato di magnesio;*

UNI EN 1367-4 – *Prove per determinare le proprietà termiche e la degradabilità degli aggregati. Determinazione del ritiro per essiccamento;*

UNI EN 12620 – *Aggregati per calcestruzzo;*

UNI EN 1744-1 – *Prove per determinare le proprietà chimiche degli aggregati. Analisi chimica;*

UNI EN 13139 – *Aggregati per malta.*

Norme di riferimento per gli aggregati leggeri

Riguardo all'accettazione degli aggregati leggeri impiegati per il confezionamento degli impasti di calcestruzzo, il direttore dei lavori, fermi restando i controlli della tabella 15.7, potrà far riferimento anche alle seguenti norme:

UNI EN 13055-1 – *Aggregati leggeri per calcestruzzo, malta e malta per iniezione;*

UNI EN 13055-2 – *Aggregati leggeri per miscele bituminose, trattamenti superficiali e per applicazioni in strati legati e non legati;*

UNI 11013 – *Aggregati leggeri. Argilla e scisto espanso. Valutazione delle proprietà mediante prove su calcestruzzo convenzionale.*

Aggiunte

È ammesso l'impiego di aggiunte, in particolare di ceneri volanti, loppe granulate d'altoforno e fumi di silice, purché non vengano modificate negativamente le caratteristiche prestazionali del conglomerato cementizio.

Le ceneri volanti devono soddisfare i requisiti della norma **UNI EN 450** e potranno essere impiegate rispettando i criteri stabiliti dalle norme **UNI EN 206-1** e **UNI 11104**.

I fumi di silice devono essere costituiti da silice attiva amorfa presente in quantità maggiore o uguale all'85% del peso totale.

Ceneri volanti

Le ceneri volanti, costituenti il residuo solido della combustione di carbone, dovranno provenire da centrali termoelettriche in grado di fornire un prodotto di qualità costante nel tempo e documentabile per ogni invio, e non contenere impurezze (lignina, residui oleosi, pentossido di vanadio, ecc.) che possano danneggiare o ritardare la presa e l'indurimento del cemento.

Particolare attenzione dovrà essere prestata alla costanza delle loro caratteristiche, che devono soddisfare i requisiti della norma **UNI EN 450**.

Il dosaggio delle ceneri volanti non deve superare il 25% del peso del cemento. Detta aggiunta non deve essere computata in alcun modo nel calcolo del rapporto acqua/cemento.

Nella progettazione del mix design e nelle verifiche periodiche da eseguire, andrà comunque verificato che l'aggiunta di ceneri praticata non comporti un incremento della richiesta di additivo, per ottenere la stessa fluidità dell'impasto privo di ceneri maggiore dello 0,2%.

Norme di riferimento

UNI EN 450-1 – Ceneri volanti per calcestruzzo. Parte 1: Definizione, specifiche e criteri di conformità;

UNI EN 450-2 – Ceneri volanti per calcestruzzo. Parte 2: Valutazione della conformità;

UNI EN 451-1 – Metodo di prova delle ceneri volanti. Determinazione del contenuto di ossido di calcio libero;

UNI EN 451-2 – Metodo di prova delle ceneri volanti. Determinazione della finezza mediante staccatura umida.

Microsilice

La silice attiva colloidale amorfa è costituita da particelle sferiche isolate di SiO_2 con diametro compreso tra 0,01 e 0,5 micron, e ottenuta da un processo di tipo metallurgico, durante la produzione di silice metallica o di leghe ferro-silicio, in un forno elettrico ad arco.

La silice fume può essere fornita allo stato naturale, così come può essere ottenuta dai filtri di depurazione sulle ciminiere delle centrali a carbone oppure come sospensione liquida di particelle con contenuto secco di 50% in massa.

Si dovrà porre particolare attenzione al controllo in corso d'opera del mantenimento della costanza delle caratteristiche granulometriche e fisicochimiche.

Il dosaggio della silice fume non deve comunque superare il 7% del peso del cemento.

Tale aggiunta non sarà computata in alcun modo nel calcolo del rapporto acqua/cemento.

Se si utilizzano cementi di tipo I, potrà essere computata nel dosaggio di cemento e nel rapporto acqua/cemento una quantità massima di tale aggiunta pari all'11% del peso del cemento.

Nella progettazione del mix design e nelle verifiche periodiche da eseguire, andrà comunque verificato che l'aggiunta di microsilice praticata non comporti un incremento della richiesta dell'additivo maggiore dello 0,2%, per ottenere la stessa fluidità dell'impasto privo di silice fume.

Norme di riferimento

UNI 8981-8 – Durabilità delle opere e degli elementi prefabbricati di calcestruzzo. Istruzioni per prevenire la reazione alcali-silice;

UNI EN 13263-1 – Fumi di silice per calcestruzzo. Parte 1: Definizioni, requisiti e criteri di conformità;

UNI EN 13263-2 – Fumi di silice per calcestruzzo. Parte 2: Valutazione della conformità.

Prodotti disarmanti

Come disarmanti per le strutture in cemento armato è vietato usare lubrificanti di varia natura e oli esausti.

Dovranno, invece, essere impiegati prodotti specifici, conformi alla norma **UNI 8866** (parti 1 e 2), per i quali sia stato verificato che non macchino o danneggino la superficie del conglomerato cementizio indurito, specie se a faccia vista.

Acqua di impasto

L'acqua per gli impasti deve essere dolce, limpida, priva di sali in percentuali dannose (particolarmente solfati e cloruri), priva di materie terrose e non aggressiva.

L'acqua, a discrezione della direzione dei lavori, in base al tipo di intervento o di uso, potrà essere trattata con speciali additivi, per evitare l'insorgere di reazioni chimico-fisiche al contatto con altri componenti l'impasto.

È vietato l'impiego di acqua di mare.

L'acqua di impasto, ivi compresa l'acqua di riciclo, dovrà essere conforme alla norma **UNI EN 1008**, come stabilito dalle norme tecniche per le costruzioni emanate con D.M. 14 gennaio 2008.

A discrezione della direzione dei lavori, l'acqua potrà essere trattata con speciali additivi, in base al tipo di intervento o di uso, per evitare l'insorgere di reazioni chimico-fisiche al contatto con altri componenti d'impasto.

Tabella 15.8 - Acqua di impasto

Caratteristica	Prova	Limiti di accettabilità
Ph	Analisi chimica	da 5,5 a 8,5
Contenuto solfati	Analisi chimica	SO_4 minore 800 mg/litro
Contenuto cloruri	Analisi chimica	Cl minore 300 mg/litro
Contenuto acido solfidrico	Analisi chimica	minore 50 mg/litro
Contenuto totale di sali minerali	Analisi chimica	minore 3000 mg/litro
Contenuto di sostanze organiche	Analisi chimica	minore 100 mg/litro
Contenuto di sostanze solide sospese	Analisi chimica	minore 2000 mg/litro

Classi di resistenza del conglomerato cementizio

Classi di resistenza

Per le classi di resistenza normalizzate per calcestruzzo normale, si può fare utile riferimento a quanto indicato nella norma **UNI EN 206-1** e nella norma **UNI 11104**.

Sulla base della denominazione normalizzata, vengono definite le classi di resistenza della tabella 15.9.

Tabella 15.9 - Classi di resistenza

Classi di resistenza
C8/10
C12/15
C16/20
C20/25
C25/30
C28/35
C32/40
C35/45
C40/50
C45/55
C50/60
C55/67
C60/75
C70/85
C80/95
C90/105

I calcestruzzi delle diverse classi di resistenza trovano impiego secondo quanto riportato nella tabella 16.10, fatti salvi i limiti derivanti dal rispetto della durabilità.

Per classi di resistenza superiore a C70/85 si rinvia al paragrafo successivo di questo capitolato.

Per le classi di resistenza superiori a C45/55, la resistenza caratteristica e tutte le grandezze meccaniche e fisiche che hanno influenza sulla resistenza e durabilità del conglomerato devono essere accertate prima dell'inizio dei lavori tramite un'apposita sperimentazione preventiva, e la produzione deve seguire specifiche procedure per il controllo di qualità.

Tabella 15.10 - Impiego delle diverse classi di resistenza

Strutture di destinazione	Classe di resistenza minima
Per strutture non armate o a bassa percentuale di armatura (§ 4.1.11)	C8/10
Per strutture semplicemente armate	C16/20
Per strutture precomprese	C28/35

Costruzioni di altri materiali

I materiali non tradizionali o non trattati nelle norme tecniche per le costruzioni potranno essere utilizzati per la realizzazione di elementi strutturali o opere, previa autorizzazione del servizio tecnico centrale su parere del Consiglio Superiore dei Lavori Pubblici, autorizzazione che riguarderà l'utilizzo del materiale nelle specifiche tipologie strutturali proposte sulla base di procedure definite dal servizio tecnico centrale.

Si intende qui riferirsi a materiali quali calcestruzzi di classe di resistenza superiore a C70/85, calcestruzzi fibrorinforzati, acciai da costruzione non previsti nel paragrafo 4.2 delle norme tecniche per le costruzioni, leghe di alluminio, leghe di rame, travi tralicciate in acciaio conglobate nel getto di calcestruzzo collaborante, materiali polimerici fibrorinforzati, pannelli con poliuretano o polistirolo collaborante, materiali murari non tradizionali, vetro strutturale, materiali diversi dall'acciaio con funzione di armatura da cemento armato.

Art. 2.1.6

PRODOTTI DI VETRO (LASTRE, PROFILATI A U E VETRI PRESSATI)

Si definiscono prodotti di vetro quelli che sono ottenuti dalla trasformazione e lavorazione del vetro.

Essi si dividono nelle seguenti principali categorie: lastre piane, vetri pressati, prodotti di seconda lavorazione.

Per le definizioni rispetto ai metodi di fabbricazione, alle loro caratteristiche, alle seconde lavorazioni, nonché per le operazioni di finitura dei bordi si fa riferimento alle norme UNI.

I prodotti vengono di seguito considerati al momento della loro fornitura.

Le modalità di posa sono trattate nell'articolo 2.2.13.

Il Direttore dei Lavori, ai fini della loro accettazione, può procedere a controlli (anche parziali) su campioni della fornitura oppure richiedere un attestato di conformità della fornitura alle prescrizioni di seguito indicate.

Vetri piani grezzi

I vetri piani grezzi sono quelli colati e laminati grezzi ed anche cristalli grezzi traslucidi, incolori, cosiddetti bianchi, eventualmente armati.

Le loro dimensioni saranno quelle indicate nel progetto esecutivo. Per le altre caratteristiche vale la norma UNI EN 572 che considera anche le modalità di controllo da adottare in caso di contestazione. I valori di isolamento termico, acustico, ecc. saranno quelli derivanti dalle dimensioni prescritte, il fornitore comunicherà i valori se richiesti.

Vetri piani lucidi

I vetri piani lucidi tirati sono quelli incolori ottenuti per tiratura meccanica della massa fusa, che presenta sulle due facce, naturalmente lucide, ondulazioni più o meno accentuate non avendo subito lavorazioni di superficie.

Le loro dimensioni saranno quelle indicate nel progetto esecutivo. Per le altre caratteristiche vale la norma UNI EN 572 che considera anche le modalità di controllo da adottare in caso di contestazione. I valori di isolamento termico, acustico, ecc. saranno quelli derivanti dalle dimensioni prescritte, il fornitore comunicherà i valori se richiesti.

Vetri piani trasparenti

I vetri piani trasparenti float sono quelli chiari o colorati ottenuti per colata mediante galleggiamento su un bagno di metallo fuso.

Le loro dimensioni saranno quelle indicate nel progetto esecutivo. Per le altre caratteristiche vale la norma UNI EN 572 che considera anche le modalità di controllo da adottare in caso di contestazione. I valori di isolamento termico, acustico, ecc. saranno quelli derivanti dalle dimensioni prescritte, il fornitore comunicherà i valori se richiesti.

Vetri piani temprati

I vetri piani temprati sono quelli trattati termicamente o chimicamente in modo da indurre negli strati superficiali tensioni permanenti.

Le loro dimensioni saranno quelle indicate nel progetto esecutivo. Per le altre caratteristiche vale la norma UNI 7142 che considera anche le modalità di controllo da adottare in caso di contestazione. I valori di isolamento termico, acustico, ecc. saranno quelli derivanti dalle dimensioni prescritte, il fornitore comunicherà i valori se richiesti.

Vetrocamere

I vetri piani uniti al perimetro (o vetrocamera) sono quelli costituiti da due lastre di vetro tra loro unite lungo il perimetro, solitamente con interposizione di un distanziatore, a mezzo di adesivi od altro in modo da formare una o più intercapedini contenenti aria o gas disidratati.

Le loro dimensioni, numero e tipo delle lastre saranno quelle indicate nel progetto esecutivo. Per le altre caratteristiche vale la norma UNI 10593 che definisce anche i metodi di controllo da adottare in caso di contestazione. I valori di isolamento termico, acustico, ecc. saranno quelli derivanti dalle dimensioni prescritte, il fornitore comunicherà i valori se richiesti.

Vetri piani stratificati

I vetri piani stratificati sono quelli formati da due o più lastre di vetro e uno o più strati interposti di materia plastica che incollano tra loro le lastre di vetro per l'intera superficie.

Il loro spessore varia in base al numero ed allo spessore delle lastre costituenti. Essi si dividono in base alla loro resistenza, alle sollecitazioni meccaniche come segue:

- stratificati antivandalismo;
- stratificati anticrimine;
- stratificati antiproiettile.

Le dimensioni, numero e tipo delle lastre saranno quelle indicate nel progetto esecutivo. Per le altre caratteristiche si fa riferimento alle norme seguenti:

- i vetri piani stratificati antivandalismo ed anticrimine devono rispondere rispettivamente alle norme UNI 9186;
- i vetri piani stratificati antiproiettile devono rispondere alla norma UNI 9187.

I valori di isolamento termico, acustico, ecc. saranno quelli derivanti dalle dimensioni prescritte, il fornitore comunicherà i valori se richiesti.

Vetri piani profilati

I vetri piani profilati ad U sono dei vetri greggi colati prodotti sotto forma di barre con sezione ad U, con la superficie liscia o lavorata, e traslucida alla visione.

Possono essere del tipo ricotto (normale) o temprato armati o non armati.

Le dimensioni saranno quelle indicate nel progetto esecutivo. Per le altre caratteristiche valgono le prescrizioni della norma UNI EN 572 che indica anche i metodi di controllo in caso di contestazione.

Vetri pressati

I vetri pressati per vetrocemento armato possono essere a forma cava od a forma di camera d'aria.

Le dimensioni saranno quelle indicate nel progetto esecutivo. Per le caratteristiche vale quanto indicato nella norma UNI 7440 che indica anche i metodi di controllo in caso di contestazione.

Art. 2.1.7 PRODOTTI SIGILLANTI, ADESIVI

Tutti i prodotti di seguito descritti vengono considerati al momento della fornitura. Il Direttore dei Lavori, ai fini della loro accettazione, può procedere ai controlli (anche parziali) su campioni della fornitura oppure richiedere un attestato di conformità della stessa alle prescrizioni di seguito indicate.

Per il campionamento dei prodotti ed i metodi di prova si fa riferimento ai metodi UNI esistenti.

Sigillanti

Per sigillanti si intendono i prodotti utilizzati per riempire in forma continua e durevole i giunti tra elementi edilizi (in particolare nei serramenti, nelle pareti esterne, nelle partizioni interne, ecc.) con funzione di tenuta all'aria, all'acqua, ecc.

Oltre a quanto specificato nel progetto esecutivo, o negli articoli relativi alla destinazione d'uso, si intendono rispondenti alle seguenti caratteristiche:

- compatibilità chimica con il supporto al quale sono destinati;
- diagramma forza deformazione (allungamento) compatibile con le deformazioni elastiche del supporto al quale sono destinati;
- durabilità ai cicli termoigrometrici prevedibili nelle condizioni di impiego, cioè con decadimento delle caratteristiche meccaniche ed elastiche che non pregiudichino la sua funzionalità;
- durabilità alle azioni chimico-fisiche di agenti aggressivi presenti nell'atmosfera o nell'ambiente di destinazione.

Il soddisfacimento delle prescrizioni predette si intende comprovato quando il prodotto risponde alle prescrizioni progettuali od alle norme UNI 9610 e 9611 e/o è in possesso di attestati di conformità. In loro mancanza si fa riferimento ai valori dichiarati dal produttore ed accettati dalla Direzione dei Lavori.

Adesivi

Per adesivi si intendono i prodotti utilizzati per ancorare un prodotto ad uno attiguo, in forma permanente, resistendo alle sollecitazioni meccaniche, chimiche, ecc. dovute all'ambiente ed alla destinazione d'uso.

Sono inclusi nel presente articolo gli adesivi usati in opere di rivestimenti di pavimenti e pareti o per altri usi e per diversi supporti (murario, terroso, legnoso, ecc.).

Sono esclusi gli adesivi usati durante la produzione di prodotti o componenti.

Oltre a quanto specificato nel progetto esecutivo, o negli articoli relativi alla destinazione d'uso, si intendono forniti rispondenti alle seguenti caratteristiche:

- compatibilità chimica con il supporto al quale essi sono destinati;
- durabilità ai cicli termoigrometrici prevedibili nelle condizioni di impiego (cioè con un decadimento delle caratteristiche meccaniche che non pregiudichino la loro funzionalità);
- durabilità alle azioni chimico-fisiche dovute ad agenti aggressivi presenti nell'atmosfera o nell'ambiente di destinazione;

- caratteristiche meccaniche adeguate alle sollecitazioni previste durante l'uso.

Il soddisfacimento delle prescrizioni predette si intende comprovato quando il prodotto risponde ad una norma UNI e/o è in possesso di attestati di conformità. In loro mancanza si fa riferimento ai valori dichiarati dal produttore ed accettati dalla Direzione dei Lavori.

Art. 2.1.8 PRODOTTI PER IMPERMEABILIZZAZIONE E PER COPERTURE PIANE

I prodotti per impermeabilizzazioni e per coperture piane sono sotto forma di:

- membrane in fogli e/o rotoli da applicare a freddo od a caldo, in fogli singoli o pluristrato;
- prodotti forniti in contenitori (solitamente liquidi e/o in pasta) da applicare a freddo od a caldo su eventuali armature (che restano inglobate nello strato finale) fino a formare in sito una membrana continua.

Membrane

Le membrane si classificano in base:

- al materiale componente (per esempio: bitume ossidato fillerizzato, bitume polimero elastomero, bitume polimero plastomero, etilene propilene diene, etilene vinil acetato, ecc.);
- al materiale di armatura inserito nella membrana (per esempio: armatura vetro velo, armatura poliammide tessuto, armatura polipropilene film, armatura alluminio foglio sottile, ecc.);
- al materiale di finitura della faccia superiore (per esempio: poliestere film da non asportare, polietilene film da non asportare, graniglie, ecc.);
- al materiale di finitura della faccia inferiore (per esempio: poliestere non tessuto, sughero, alluminio foglio sottile, ecc.).

Prodotti forniti in contenitori

I prodotti forniti in contenitori possono essere:

- mastici di rocce asfaltiche e di asfalto sintetico;
- asfalti colati;
- malte asfaltiche;
- prodotti termoplastici;
- soluzioni in solvente di bitume;
- emulsioni acquose di bitume;
- prodotti a base di polimeri organici.

Il Direttore dei Lavori ai fini della loro accettazione può procedere a controlli (anche parziali) su campioni della fornitura; in ogni caso l'appaltatore dovrà consegnare l'attestato di conformità della fornitura.

Le membrane per coperture di edifici in relazione allo strato funzionale che vanno a costituire (per esempio strato di tenuta all'acqua, strato di tenuta all'aria, strato di schermo e/o barriera al vapore, strato di protezione degli strati sottostanti, ecc.) devono rispondere alle prescrizioni del progetto ed in mancanza e alla norma UNI 8178.

Membrane destinate a formare strati di schermo e/o barriera al vapore

Le caratteristiche da considerare ai fini dell'accettazione delle membrane destinate a formare strati di schermo e/o barriera al vapore sono le seguenti (norme UNI 9380-1 e UNI 9380-2):

- tolleranze dimensionali (lunghezza, larghezza, spessore);
- difetti, ortometria e massa areica;
- resistenza a trazione;
- flessibilità a freddo;
- comportamento all'acqua;
- permeabilità al vapore d'acqua;
- invecchiamento termico in acqua;
- giunzioni resistenti a trazione e impermeabili all'aria.

I prodotti non normati devono rispondere ai valori dichiarati dal fabbricante ed accettati dalla Direzione dei Lavori.

Caratteristiche di accettazione

Le caratteristiche delle membrane di impermeabilizzazione devono rispondere alle seguenti norme:

UNI 9380-1 - Membrane per impermeabilizzazione di coperture. Limiti di accettazione dei tipi BPP per strato di

barriera e/o schermo al vapore;

UNI 9380-2 - Membrane per impermeabilizzazione di coperture. Limiti di accettazione dei tipi BOF per strato di barriera e/o schermo al vapore;

UNI 8629-1 - Membrane per impermeabilizzazione di coperture. Caratteristiche prestazionali e loro significatività;

UNI 8629-2 - Membrane per impermeabilizzazione di coperture. Limiti di accettazione dei tipi BPP per elemento di tenuta;

UNI 8629-3 - Membrane per impermeabilizzazione di coperture. Limiti di accettazione dei tipi BPE per elemento di tenuta;

UNI 8629-4 - Membrane per impermeabilizzazione di coperture. Limiti di accettazione per tipi EPDM e IIR per elementi di tenuta;

UNI 8629-5 - Membrane per impermeabilizzazione di coperture. Limiti di accettazione dei tipi BPP (con autoprotezione metallica) per elemento di tenuta;

UNI 8629-6 - Membrane per impermeabilizzazione di coperture. Limiti di accettazione dei tipi a base di PVC plastificato per elementi di tenuta;

UNI 8629-7 - Membrane per impermeabilizzazione di coperture. Limiti di accettazione dei tipi BOF (con autoprotezione metallica) per elemento di tenuta;

UNI 8629-8 - Membrane per impermeabilizzazione di coperture. Limiti di accettazione dei tipi BOF per elemento di tenuta.

Membrane destinate a formare strati di continuità, di diffusione o di equalizzazione della pressione di vapore

Le caratteristiche da considerare ai fini dell'accettazione delle membrane destinate a formare strati di continuità, di diffusione o di equalizzazione della pressione di vapore, di irrigidimento o ripartizione dei carichi, di regolarizzazione, di separazione e/o scorrimento o drenante sono le seguenti (norma UNI 9168):

- tolleranze dimensionali (lunghezza, larghezza e spessore);
- difetti, ortometria e massa areica;
- comportamento all'acqua;
- invecchiamento termico in acqua.

I prodotti non normati, devono rispondere ai valori dichiarati dal fabbricante ed accettati dalla Direzione dei Lavori. Le membrane rispondenti alle norme UNI 9380 e UNI 8629 per le caratteristiche precitate sono valide anche per questo impiego.

Membrane destinate a formare strati di tenuta all'aria

Le caratteristiche di accettazione delle membrane destinate a formare strati di tenuta all'aria devono rispondere alle seguenti norme:

UNI 9168-1 - Membrane complementari per impermeabilizzazione. Limiti di accettazione dei tipi con armatura cartafeltro o vetro velo;

UNI 9168-2 - Membrane complementari per impermeabilizzazione. Limiti di accettazione dei tipi BOF.

I prodotti non normati devono essere conformi ai valori dichiarati dal fabbricante ed accettati dalla Direzione dei Lavori.

Le membrane rispondenti alle norme UNI 9380 e UNI 8629 per le caratteristiche precitate sono valide anche per formare gli strati di tenuta all'aria. In particolare dovranno essere controllati i seguenti parametri:

- tolleranze dimensionali (lunghezza, larghezza e spessore);
- difetti, ortometria e massa areica;
- resistenza a trazione ed alla lacerazione;
- comportamento all'acqua;
- giunzioni resistenti alla trazione e alla permeabilità all'aria.

Membrane destinate a formare strati di tenuta all'acqua

Le caratteristiche da considerare ai fini dell'accettazione delle membrane destinate formare strati di tenuta all'acqua sono le seguenti (norma UNI 8629, varie parti):

- tolleranze dimensionali (lunghezza, larghezza, spessore);
- difetti, ortometria e massa areica;
- resistenza a trazione e alla lacerazione;
- punzonamento statico e dinamico;
- flessibilità a freddo;
- stabilità dimensionale in seguito ad azione termica;

- stabilità di forma a caldo;
- impermeabilità all'acqua e comportamento all'acqua;
- permeabilità al vapore d'acqua;
- resistenza all'azione perforante delle radici;
- invecchiamento termico in aria ed acqua;
- resistenza all'ozono (solo per polimeriche e plastomeriche);
- resistenza ad azioni combinate (solo per polimeriche e plastomeriche);
- giunzioni resistenti a trazione e impermeabili all'aria.

I prodotti non normati devono rispondere ai valori dichiarati dal fabbricante ed accettati dalla Direzione dei Lavori.

Membrane destinate a formare strati di protezione

Le caratteristiche da considerare ai fini dell'accettazione delle membrane destinate formare strati di protezione sono le seguenti (norma UNI 8629, varie parti):

- tolleranze dimensionali (lunghezza, larghezza, spessore);
- difetti, ortometria e massa areica;
- resistenza a trazione e alle lacerazioni;
- punzonamento statico e dinamico;
- flessibilità a freddo;
- stabilità dimensionali a seguito di azione termica;
- stabilità di forma a caldo (esclusi prodotti a base di PVC, EPDM, IIR);
- comportamento all'acqua;
- resistenza all'azione perforante delle radici;
- invecchiamento termico in aria;
- giunzioni resistenti a trazione;
- l'autoprotezione minerale deve resistere all'azione di distacco.

I prodotti non normati devono rispondere ai valori dichiarati dal fabbricante ed accettati dalla Direzione dei Lavori.

Membrane a base di elastomeri e di plastomeri

I tipi di membrane base di elastomeri e di plastomeri sono:

- membrane in materiale elastomerico senza armatura (per materiale elastomerico si intende un materiale che sia fondamentalmente elastico anche a temperature superiori o inferiori a quelle di normale impiego e/o che abbia subito un processo di reticolazione (per esempio gomma vulcanizzata);
- membrane in materiale elastomerico dotate di armatura (per materiale plastomerico si intende un materiale che sia relativamente elastico solo entro un intervallo di temperatura corrispondente generalmente a quello di impiego ma che non abbia subito alcun processo di reticolazione (come per esempio cloruro di polivinile plastificato o altri materiali termoplastici flessibili o gomme non vulcanizzate);
- membrane in materiale plastomerico flessibile senza armatura;
- membrane in materiale plastomerico flessibile dotate di armatura;
- membrane in materiale plastomerico rigido (per esempio polietilene ad alta o bassa densità, reticolato o non, polipropilene);
- membrane polimeriche a reticolazione posticipata (per esempio polietilene clorosolfonato) dotate di armatura;
- membrane polimeriche accoppiate (membrane polimeriche accoppiate o incollate sulla faccia interna ad altri elementi aventi funzioni di protezione altra funzione particolare, comunque non di tenuta. In questi casi, quando la parte accoppiata all'elemento polimerico impermeabilizzante ha importanza fondamentale per il comportamento in opera della membrana, le prove devono essere eseguite sulla membrana come fornita dal produttore).

Le classi di utilizzo delle membrane base di elastomeri e di plastomeri sono le seguenti:

- classe A: membrane adatte per condizioni eminentemente statiche del contenuto (per esempio, bacini, dighe, sbarramenti, ecc.);
- classe B: membrane adatte per condizioni dinamiche del contenuto (per esempio, canali, acquedotti, ecc.);
- classe C: membrane adatte per condizioni di sollecitazioni meccaniche particolarmente gravose, concentrate o no (per esempio, fondazioni, impalcati di ponti, gallerie, ecc);
- classe D: membrane adatte anche in condizioni di intensa esposizione agli agenti atmosferici e/o alla luce;
- classe E: membrane adatte per impieghi in presenza di materiali inquinanti e/o aggressivi (per esempio, discariche, vasche di raccolta e/o decantazione, ecc.);
- classe F: membrane adatte per il contatto con acqua potabile o sostanze di uso alimentare (per esempio, acquedotti, serbatoi, contenitori per alimenti, ecc.).

Nell'utilizzo delle membrane polimeriche per impermeabilizzazione, possono essere necessarie anche caratteristiche comuni a più classi.

Le membrane a base di elastomeri e di plastomeri devono rispettare le caratteristiche previste dalle varie parti della norma UNI 8898 (varie parti).

Prodotti forniti sotto forma di liquidi o paste

I prodotti forniti solitamente sotto forma di liquidi o paste destinati principalmente a realizzare strati di tenuta all'acqua (ma anche altri strati funzionali della copertura piana) a secondo del materiale costituente, devono rispondere alle caratteristiche ed ai valori limiti di riferimento normalmente applicati; quando non sono riportati limiti si intende che valgono quelli dichiarati dal produttore nella sua documentazione tecnica ed accettati dalla Direzione dei Lavori.

I bitumi da spalmatura per impermeabilizzazioni (in solvente e/o emulsione acquosa) devono rispondere ai limiti specificati, per i diversi tipi, alle prescrizioni delle seguenti norme:

UNI 4157 - Edilizia. Bitumi da spalmatura per impermeabilizzazioni. Campionamento e limiti di accettazione;
UNI 4163 - Impermeabilizzazione delle coperture. Bitumi da spalmatura. Determinazione dell'indice di penetrazione dei bitumi.

Caratteristiche dei bitumi da spalmatura

Indicazione per la designazione	Penetrazione a 25 °C dmm/min	Punto di rammollimento (palla anello °C/min)
0	40	55
15	35	65
25	20	80

Le malte asfaltiche per impermeabilizzazione devono rispondere alle seguenti norme:

UNI 5660 - Impermeabilizzazione delle coperture. Malte asfaltiche. Caratteristiche e prelievo dei campioni;
UNI 5661 - Impermeabilizzazione delle coperture. Malte asfaltiche. Determinazione del punto di rammollimento con il metodo palla-anello;
UNI 5662 - Impermeabilizzazione delle coperture. Malte asfaltiche. Determinazione dello scorrimento su piano inclinato;
UNI 5663 - Impermeabilizzazione delle coperture. Malte asfaltiche. Determinazione della fragilità (punto di rottura);
UNI 5664 - Impermeabilizzazione delle coperture. Malte asfaltiche. Determinazione dell'impermeabilità all'acqua;
UNI 5665 - Impermeabilizzazione delle coperture. Malte asfaltiche. Trattamento di termo- ossidazione.

Gli asfalti colati per impermeabilizzazioni devono rispondere alle seguenti norme:

UNI 5654 - Impermeabilizzazione delle coperture. Asfalti colati. Caratteristiche e prelievo dei campioni;
UNI 5655 - Impermeabilizzazione delle coperture. Asfalti colati. Determinazione del punto di rammollimento con il metodo palla-anello;
UNI 5656 - Impermeabilizzazione delle coperture. Asfalti colati. Determinazione dello scorrimento su piano inclinato;
UNI 5657 - Impermeabilizzazione delle coperture. Asfalti colati. Determinazione della fragilità a freddo;
UNI 5658 - Impermeabilizzazione delle coperture. Asfalti colati. Determinazione dell'impermeabilità all' acqua;
UNI 5659 - Impermeabilizzazione delle coperture. Asfalti colati. Trattamento di termo-ossidazione.

Il mastice di rocce asfaltiche per la preparazione di malte asfaltiche e degli asfalti colati deve rispondere alla seguente norma:

UNI 4377 - Impermeabilizzazione delle coperture. Mastice di rocce asfaltiche per la preparazione delle malte asfaltiche e degli asfalti colati.

Il mastice di asfalto sintetico per la preparazione delle malte asfaltiche e degli asfalti colati deve rispondere alle seguenti norme:

UNI 4378 - Impermeabilizzazione delle coperture. Mastice di asfalto sintetico per la preparazione delle malte asfaltiche e degli asfalti colati;
UNI 4379 - Impermeabilizzazione delle coperture. Determinazione dell'impronta nei mastici di rocce asfaltiche e nei mastici di asfalto sintetici;
UNI 4380 - Impermeabilizzazione delle coperture. Determinazione delle sostanze solubili in solfuro di carbonio presenti nei mastici di rocce asfaltiche e nei mastici di asfalto sintetici;

UNI 4381 - Impermeabilizzazione delle coperture. Estrazione del bitume dai mastici di rocce asfaltiche e dai mastici di asfalto sintetici;
UNI 4382 - Impermeabilizzazione delle coperture. Determinazione degli asfalteni presenti nei bitumi contenuti nei mastici di rocce asfaltiche e nei mastici di asfalto sintetici;
UNI 4383 - Impermeabilizzazione delle coperture. Determinazione dei carbonati presenti nel materiale minerale;
UNI 4384 - Impermeabilizzazione delle coperture. Determinazione delle sostanze insolubili in acido cloridrico presenti nel materiale minerale contenuto nei mastici di rocce asfaltiche e nei mastici di asfalto sintetici;
UNI 4385 - Impermeabilizzazione delle coperture. Controllo granulometrico del materiale minerale contenuto nei mastici di rocce asfaltiche e nei mastici di asfalto sintetici.

I prodotti fluidi od in pasta a base di polimeri organici (bituminosi, epossidici, poliuretanici, epossi-poliuretanici, epossi-catrame, polimetencatrame, polimeri clorurati, acrilici, vinilici, polimeri isomerizzati) devono essere valutate in base alle caratteristiche ed ai limiti di riferimento normalmente applicati; quando non sono riportati limiti si intende che valgono quelli dichiarati dal produttore nella sua documentazione tecnica ed accettati dalla Direzione dei Lavori.

Rinforzo di guaine liquide a base di resine acriliche ed epoxibituminose

Le guaine liquide a base di resine acriliche ed epoxibituminose e le malte impermeabilizzanti dovranno essere rinforzate con l'applicazione di reti in fibra di vetro.

Per superfici irregolari o inclinate l'uso di reti realizzate con speciali filati voluminizzati assicura un maggiore assorbimento di resina evitando fenomeni di gocciolatura e garantendo l'omogeneità della distribuzione del prodotto. Sul prodotto impermeabilizzante appena applicato, dovrà essere posata la rete ben tesa, annegandola mediante spatola, rullo o pennello, avendo cura di sovrapporre i teli per almeno 10 cm evitando la formazione di bolle e piegature.

Altre norme di riferimento

UNI 8178 - Edilizia. Coperture. Analisi degli elementi e strati funzionali.

UNI 9380-1 - Membrane per impermeabilizzazione di coperture. Limiti di accettazione dei tipi BPP per strato di barriera e/o schermo al vapore;

UNI 9380-2 - Membrane per impermeabilizzazione di coperture. Limiti di accettazione dei tipi BOF per strato di barriera e/o schermo al vapore.

Art. 2.1.9

PRODOTTI PER PARETI ESTERNE E PARTIZIONI INTERNE

Prodotti a base di laterizio, calcestruzzo e similari

I prodotti a base di laterizio, calcestruzzo e similari non aventi funzione strutturale (vedere articolo murature) ma unicamente di chiusura nelle pareti esterne e partizioni devono rispondere alle prescrizioni del progetto esecutivo ed a loro completamento alle seguenti prescrizioni:

- gli elementi di laterizio (forati e non) prodotti mediante trafilatura o pressatura con materiale normale od alleggerito devono rispondere alle norme: UNI 8942-1, UNI 8942-2, UNI 8942-3;
- gli elementi di calcestruzzo dovranno rispettare le stesse caratteristiche indicate nella norma UNI 8942 (ad esclusione delle caratteristiche di inclusione calcarea), i limiti di accettazione saranno quelli indicati nel progetto esecutivo ed in loro mancanza quelli dichiarati dal produttore ed approvati dalla Direzione dei Lavori;
- gli elementi di calcio silicato, pietra ricostruita, pietra naturale, saranno accettati in base alle loro caratteristiche dimensionali e relative tolleranze; caratteristiche di forma e massa volumica (foratura, smussi, ecc.); caratteristiche meccaniche a compressione, taglio a flessione; caratteristiche di comportamento all'acqua ed al gelo (imbibizione, assorbimento d'acqua, ecc.).

I limiti di accettazione saranno quelli prescritti nel progetto esecutivo ed in loro mancanza saranno quelli dichiarati dal fornitore ed approvati dalla Direzione dei Lavori.

Prodotti ed i componenti per facciate continue.

I prodotti ed i componenti per facciate continue dovranno rispondere alle prescrizioni del progetto esecutivo ed in loro mancanza alle seguenti prescrizioni:

- gli elementi dell'ossatura devono avere caratteristiche meccaniche coerenti con quelle del progetto esecutivo in modo da poter trasmettere le sollecitazioni meccaniche (peso proprio delle facciate, vento, urti, ecc.) alla struttura portante, resistere alle corrosioni ed azioni chimiche dell'ambiente esterno ed interno;
- gli elementi di tamponamento (vetri, pannelli, ecc.) devono essere compatibili chimicamente e fisicamente con l'ossatura; resistere alle sollecitazioni meccaniche (urti, ecc.); resistere alle sollecitazioni termoisolometriche

dell'ambiente esterno e chimiche degli agenti inquinanti;

- le parti apribili ed i loro accessori devono rispondere alle prescrizioni sulle finestre o sulle porte;
- i rivestimenti superficiali (trattamenti dei metalli, pitturazioni, fogli decorativi, ecc.) devono essere coerenti con le prescrizioni sopra indicate;
- le soluzioni costruttive dei giunti devono completare ed integrare le prestazioni dei pannelli ed essere sigillate con prodotti adeguati.

La rispondenza alle norme UNI per gli elementi metallici e loro trattamenti superficiali, per i vetri, i pannelli di legno, di metallo o di plastica e per gli altri componenti, viene considerato automaticamente soddisfacimento delle prescrizioni sopradette.

Prodotti e componenti per partizioni interne prefabbricate

I prodotti ed i componenti per partizioni interne prefabbricate che vengono assemblate in opera (con piccoli lavori di adattamento o meno) devono rispondere alle prescrizioni del progetto esecutivo ed, in mancanza, alle prescrizioni indicate al punto precedente.

Prodotti a base di cartongesso

I prodotti a base di cartongesso devono rispondere alle prescrizioni del progetto esecutivo ed, in mancanza, alle prescrizioni seguenti:

- avere spessore con tolleranze $\pm 0,5$ mm;
 - lunghezza e larghezza con tolleranza ± 2 mm,
 - resistenza all'impronta, all'urto, alle sollecitazioni localizzate (punti di fissaggio);
 - a seconda della destinazione d'uso, con basso assorbimento d'acqua, con bassa permeabilità al vapore (prodotto abbinato a barriera al vapore), con resistenza all'incendio dichiarata, con isolamento acustico dichiarato.
- I limiti di accettazione saranno quelli indicati nel progetto esecutivo e, in loro mancanza, quelli dichiarati dal produttore ed approvati dalla Direzione dei Lavori.

Norme di riferimento

a) Classificazione

UNI 8369-2 - Pareti perimetrali verticali. Classificazione e terminologia;

UNI 8979 - Pareti perimetrali verticali. Analisi degli strati funzionali;

UNI 9269 - Pareti verticali. Prova di resistenza agli urti;

b) Pareti interne semplici

UNI 8201 - Edilizia residenziale. Pareti interne semplici. Prova di resistenza agli urti da corpo molle e duro;

UNI 8326. Edilizia residenziale. Pareti interne semplici. Prove di resistenza ai carichi sospesi;

UNI 8327 - Edilizia residenziale. Pareti interne semplici. Prova di resistenza al calore per irraggiamento;

c) Pareti interne mobili

UNI 10700 - Partizioni interne - Pareti interne mobili - Terminologia e classificazione;

UNI 10815 - Pareti interne mobili. Attrezzabilità per impianti tecnici. Criteri generali;

UNI 10816 - Pareti interne mobili. Attrezzabilità con equipaggiamenti di servizio. Criteri generali;

UNI 10817 - Pareti interne mobili. Collegamenti di messa a terra. Requisiti e verifica;

UNI 10879 - Pareti interne mobili. Prova di resistenza ai carichi sospesi ed orizzontali;

UNI 10880 - Pareti interne mobili. Requisiti e metodi di prova di resistenza agli urti;

UNI 10820 - Partizioni interne. Pareti interne mobili. Analisi dei requisiti.

d) Materie plastiche cellulari rigide

UNI 10386 - Materie plastiche cellulari rigide. Pannelli compositi con anima di poliuretano espanso rigido e paramenti rigidi per coperture, pareti perimetrali verticali esterne e di partizione interna. Tipi, requisiti e prove.

e) Strutture di legno

UNI EN 594 - Strutture di legno. Metodi di prova. Resistenza rigidezza di piastra di pannelli per pareti con telaio di legno;

UNI EN 596 - Strutture di legno. Metodi di prova. Prova di impatto con un corpo morbido su pareti con telaio di legno.

PRODOTTI PER RIVESTIMENTI INTERNI ED ESTERNI

Si definiscono prodotti per rivestimenti quelli utilizzati per realizzare i sistemi di rivestimento verticali (pareti, facciate) ed orizzontali (estradossi, solai, controsoffitti) dell'edificio.

I prodotti si distinguono:

a) secondo il loro stato fisico in:

- rigidi (rivestimenti in pietra, ceramica, vetro, alluminio, gesso, ecc.);
- flessibili (carte da parati, tessuti da parati, ecc.);
- fluidi o pastosi (intonaci, vernicianti, rivestimenti plastici, ecc.);

b) secondo la loro collocazione in:

- per esterno;
- per interno;

c) secondo la loro collocazione nel sistema di rivestimento in:

- di fondo;
- intermedi;
- di finitura.

Tutti i prodotti di seguito descritti vengono considerati al momento della fornitura. Il Direttore dei Lavori, ai fini della loro accettazione, può procedere a controlli (anche parziali) su campioni della fornitura, oppure richiedere un attestato di conformità della stessa alle prescrizioni di seguito indicate e generalmente indicate.

Prodotti rigidi

Piastrelle di ceramica: con riferimento al D.M. 26 giugno 1997, recante Istituzione dei marchi «ceramica artistica e tradizionale» e «ceramica di qualità», la ceramica artistica e tradizionale deve recare il marchio previsto. Per qualunque altra indicazione o contestazione si rimanda alle prescrizioni delle norme UNI vigenti.

Per le lastre di pietra vale quanto riportato nel progetto esecutivo circa le caratteristiche più significative e le lavorazioni da apportare. In mancanza o ad integrazione del progetto valgono i criteri di accettazione generali indicati nell'articolo 2.1.5 integrati dalle prescrizioni fornite, e nell'articolo 2.1.16 relativo ai prodotti per pavimentazioni di pietra (in particolare, per le tolleranze dimensionali e le modalità di imballaggio). Sono comunque da prevedere gli opportuni incavi, fori, ecc. per il fissaggio alla parete e gli eventuali trattamenti di protezione.

Per gli elementi di metallo o materia plastica valgono le prescrizioni del progetto esecutivo. Le loro prestazioni meccaniche (resistenza all'urto, abrasione, incisione), di reazione e resistenza al fuoco, di resistenza agli agenti chimici (detergenti, inquinanti, aggressivi, ecc.) ed alle azioni termoigrometriche saranno quelle prescritte nelle norme UNI, in relazione all'ambiente (interno/esterno) nel quale saranno collocati ed alla loro quota dal pavimento (o suolo), oppure, in loro mancanza valgono quelle dichiarate dal fabbricante ed accettate dalla Direzione dei lavori. Essi, inoltre, saranno predisposti per il fissaggio in opera con opportuni fori, incavi, ecc. Per gli elementi verniciati, smaltati, ecc., le caratteristiche di resistenza alla usura, ai viraggi di colore, ecc. saranno riferite ai materiali di rivestimento. La forma e la costituzione dell'elemento saranno tali da ridurre al minimo i fenomeni di vibrazione e di produzione di rumore, tenuto anche conto dei criteri di fissaggio.

Lastre di cartongesso: il cartongesso è un materiale costituito da uno strato di gesso racchiuso fra due fogli di cartone speciale resistente ed aderente. In cartongesso si possono eseguire controsoffitti piani o sagomati, pareti divisorie che permettono l'alloggiamento di impianti tecnici e l'inserimento di materiali termo-acustici. Queste opere possono essere in classe 1 o classe 0 di reazione al fuoco e anche REI 60' / 90' / 120' di resistenza al fuoco.

Il prodotto in lastre deve essere fissato con viti autofilettanti ad una struttura metallica in lamiera di acciaio zincato mentre nel caso di contropareti, deve essere fissato direttamente sulla parete esistente con colla e tasselli, le giunzioni devono essere sigillate e rasate con appositi materiali. Per i requisiti d'accettazione si rinvia all'articolo sui prodotti per pareti esterne e partizioni interne.

Lastre di calcestruzzo: per le lastre di calcestruzzo valgono le prescrizioni generali date nell'articolo su prodotti di calcestruzzo con in aggiunta le caratteristiche di resistenza agli agenti atmosferici (gelo/disgelo) ed agli elementi aggressivi trasportati dall'acqua piovana e dall'aria. Per gli elementi piccoli e medi fino a 1,2 m come dimensione massima si debbono realizzare opportuni punti di fissaggio ed aggancio. Per gli elementi grandi (pannelli prefabbricati) valgono per quanto applicabili e/o in via orientativa le prescrizioni dell'articolo sulle strutture

prefabbricate di calcestruzzo.

Prodotti flessibili

Le carte da parati, così come definite nelle norme UNI EN 233 e UNI EN 235, devono rispettare le tolleranze dimensionali dell'1,5 % su larghezza e lunghezza; garantire resistenza meccanica ed alla lacerazione (anche nelle condizioni umide di applicazione); avere deformazioni dimensionali ad umido limitate; resistere alle variazioni di calore e, quando richiesto, avere resistenza ai lavaggi e reazione o resistenza al fuoco adeguate.

Le confezioni devono riportare i segni di riferimento per le sovrapposizioni, gli allineamenti (o sfalsatura) dei disegni, l'inversione dei singoli teli, ecc.

I rivestimenti tessili per pareti devono rispondere alle prescrizioni elencate per le carte da parati, con adeguato livello di resistenza e possedere le necessarie caratteristiche di elasticità per la posa a tensione.

Per entrambe le categorie (carta e tessili) la rispondenza alle norme UNI EN ISO 233, 234, 259 e 266 è considerata rispondenza alle prescrizioni del presente articolo.

Prodotti fluidi od in pasta

Gli intonaci sono rivestimenti realizzati con malta per intonaci costituita da un legante (calce-cemento-gesso), da un inerte (sabbia, polvere o granuli di marmo, ecc.) e, eventualmente, da pigmenti o terre coloranti, additivi e rinforzanti.

Gli intonaci devono possedere le caratteristiche indicate nel progetto esecutivo e le seguenti caratteristiche:

- capacità di riempimento delle cavità ed eguagliamento delle superfici;
- reazione al fuoco e/o resistenza all'incendio adeguate;
- impermeabilità all'acqua e/o funzione di barriera all'acqua;
- effetto estetico superficiale in relazione ai mezzi di posa usati;
- adesione al supporto e caratteristiche meccaniche.

Per i prodotti forniti premiscelati la rispondenza a norme UNI è sinonimo di conformità alle prescrizioni predette; per gli altri prodotti valgono i valori dichiarati dal fornitore ed accettati dalla Direzione dei Lavori.

I prodotti vernicianti sono applicati allo stato fluido, costituiti da un legante (naturale o sintetico), da una carica e da un pigmento o terra colorante che, passando allo stato solido, formano una pellicola o uno strato non pellicolare sulla superficie.

Si distinguono in:

- tinte, se non formano pellicola e si depositano sulla superficie;
- impregnanti, se non formano pellicola e penetrano nella porosità del supporto;
- pitture, se formano pellicola ed hanno un colore proprio;
- vernici, se formano pellicola e non hanno un marcato colore proprio;
- rivestimenti plastici, se formano pellicola di spessore elevato o molto elevato (da 1 a 5 mm circa), hanno colore proprio e disegno superficiale più o meno accentuato.

I prodotti vernicianti devono possedere valori adeguati delle seguenti caratteristiche in funzione delle prestazioni loro richieste:

- dare colore in maniera stabile alla superficie trattata;
- avere funzione impermeabilizzante;
- essere traspiranti al vapore d'acqua;
- impedire il passaggio dei raggi UV;
- ridurre il passaggio della CO₂;
- avere adeguata reazione e/o resistenza al fuoco (quando richiesto);
- avere funzione passivante del ferro (quando richiesto);
- avere resistenza alle azioni chimiche degli agenti aggressivi (climatici, inquinanti);
- resistere (quando richiesto) all'usura.

I limiti di accettazione saranno quelli prescritti nel progetto esecutivo o, in mancanza, quelli dichiarati dal fabbricante ed accettati dalla Direzione dei Lavori.

PRODOTTI PER TUBAZIONI DI IMPIANTI DI ADDUZIONE DI ACQUA, GAS E FOGNATURE

Tubi in acciaio

In generale deve farsi riferimento alle istruzioni della C.M. 5 maggio 1966, n. 2136, riportante le prescrizioni per i tubi di acciaio per acquedotti, ricavati da lamiere curvate con saldature longitudinali o elicoidali, con estremità per giunzioni di testa o a bicchiere.

L'acciaio delle lamiere deve essere di qualità ed avere di norma caratteristiche meccaniche e chimiche rientranti in uno dei tipi di acciaio saldabili delle tabelle UNI 5335-64 o caratteristiche analoghe purché rientranti nei seguenti limiti:

- carico unitario di rottura a trazione non minore di 34 kg/mm²;
- rapporto tra carico di snervamento e carico di rottura non superiore a 0,80;
- contenuto di carbonio non maggiore di 0,29%;
- contenuto di fosforo non maggiore di 0,05%;
- contenuto di zolfo non maggiore di 0,05%;
- contenuto di fosforo e zolfo nel complesso non maggiore di 0,08%;
- contenuto di manganese non maggiore di 1,20%;
- contenuto di carbonio e di manganese tali che la somma del contenuto di carbonio e di 1/6 di quello di manganese non sia superiore a 0,45%.

Le prescrizioni di cui sopra saranno suscettibili di aggiornamento in relazione all'adozione di norme di unificazione internazionale.

Norme di riferimento:

UNI 6363 - Tubi di acciaio, senza saldatura e saldati, per condotte di acqua.

UNI EN 10147 - Lamiere e nastri di acciaio per impieghi strutturali, zincati per immersione a caldo in continuo. Condizioni tecniche di fornitura.

Tolleranze

La C.M. 5 maggio 1966, n. 2136 stabilisce le seguenti tolleranze:

a) spessore della lamiera al di fuori dei cordoni di saldatura:

- in meno: 12,5% ed eccezionalmente 15% in singole zone per lunghezze non maggiori del doppio del diametro del tubo;

- in più: limitate dalle tolleranze sul peso;

- diametro esterno $\pm 1,5\%$ con un minimo di 1 mm;

b) diametro esterno delle estremità calibrate dei tubi con estremità liscia per saldatura di testa per una lunghezza non maggiore di 200 mm dalle estremità:

- 1 mm per tubi del diametro fino a 250 mm;

- 2,5 mm; - 1 millimetro per tubi del diametro oltre i 250 mm. L'ovalizzazione delle sezioni di estremità sarà tollerata entro limiti tali da non pregiudicare l'esecuzione a regola d'arte della giunzione per saldatura di testa;

c) sul diametro interno del bicchiere per giunti a bicchiere per saldatura: + 3 mm. Non sono ammesse tolleranze in meno;

d) sul peso calcolato in base alle dimensioni teoriche ed al peso specifico di 7,85 kg/cm³ sono ammesse le seguenti tolleranze:

- sul singolo tubo: + 10%; - 8%;

- per partite di almeno 10 t: $\pm 7,5\%$.

Tipologie tubi

I tubi di acciaio possono essere senza saldatura o saldati. Ad ogni diametro corrisponde una pressione massima d'esercizio.

Le tubazioni di uso più frequente hanno uno spessore detto della serie normale mentre quelle con spessore minimo si definiscono della serie leggera.

Tubi senza saldatura

I tubi secondo i prospetti 3.1. (Composizione chimica percentuale) e 3.2. (Caratteristiche meccaniche e tecnologiche a temperatura ambiente) della UNI 663, sono classificati nelle seguenti categorie:

- tubi commerciali;
- tubi di classe normale;
- tubi di classe superiore.

I tubi sono forniti in lunghezza commerciali variabili da 4 a 8 m, con tolleranze di + 10 mm per i tubi fino a 6 m e di + 15 mm per tubi oltre 6 m.

Per i tubi commerciali, le tolleranze su diametro esterno, spessore sono stabilite dal punto 4.5 della UNI 663.

Per i tubi di classe normale e superiore, le tolleranze su diametro esterno, spessore sono stabilite dal punto 5.5 della UNI 663.

I tubi commerciali sono solitamente forniti senza collaudo. Gli altri tipi di tubi devono essere sottoposti a prova idraulica dal produttore che dovrà rilasciare, se richiesta, apposita dichiarazione. L'ovalizzazione non deve superare i limiti di tolleranza stabiliti per il diametro esterno.

Norme di riferimento

UNI 663 - Tubi senza saldatura di acciaio non legato. Tubi lisci per usi generici. Qualità, prescrizioni e prove;

UNI 7287 - Tubi con estremità lisce senza saldatura, di acciaio non legato di base;

UNI 8863 - Tubi senza saldatura e saldati, di acciaio non legato, filettabili secondo UNI ISO 7/1.

UNI EN 10208-1- Tubi di acciaio per condotte di fluidi combustibili - Condizioni tecniche di fornitura - Tubi della classe di prescrizione A.

UNI EN 10208-2 - Tubi di acciaio per condotte di fluidi combustibili - Condizioni tecniche di fornitura - Tubi della classe di prescrizione B.

Tubi con saldatura

Per l'accettazione dei tubi con saldatura si farà riferimento alle seguenti norme:

UNI 7288 - Tubi con estremità lisce saldati, di acciaio non legato di base.

UNI 7091 - Tubi saldati di acciaio non legato. Tubi lisci per usi generici.

Designazione e marcatura dei materiali

La designazione dei tubi d'acciaio comprenderà:

- denominazione "tubo"
- norma UNI di riferimento
- diametro esterno

altre indicazioni facoltative:

- tolleranze sulla lunghezza
- lunghezza se diversa da quella normale.

Rivestimento interno

Il rivestimento esterno, al controllo visivo, deve essere uniforme e privo di difetti. Lo spessore minimo del rivestimento è previsto dal Prospetto VII in base alla classe prescelta della UNI 5256.

I tubi sono trattati all'interno con un adeguato rivestimento a protezione della superficie metallica dall'azione aggressiva del liquido convogliato. I rivestimenti più impiegati sono: bitume di 2-4 mm di spessore; con resine epossidiche di 0,5-1 mm; a base di polveri poliammidiche applicate per proiezione elettrostatica e polimerizzate in forno.

La malta cementizia centrifugata, opportunamente dosata, per il rivestimento interno deve essere costituita unicamente da acqua potabile, sabbia fine quarzosa e cemento Portland. Le caratteristiche meccaniche del rivestimento interno devono essere tali da caratterizzarlo come un vero e proprio tubo in cemento autoportante di elevata resistenza, per il quale il tubo dovrà agire praticamente come armatura.

Norme di riferimento

UNI ISO 5256 - Tubi ed accessori di acciaio impiegati per tubazioni interrate o immerse. Rivestimento esterno e interno a base di bitume o di catrame.

UNI ISO 6600 - Tubi di ghisa sferoidale. Rivestimento interno di malta cementizia centrifugata. Controlli di composizione della malta subito dopo l'applicazione.

UNI ISO 4179 - Tubi di ghisa sferoidale per condotte con e senza pressione. Rivestimento interno di malta cementizia centrifugata. Prescrizioni generali.

Rivestimento esterno

I rivestimenti esterni delle tubazioni in acciaio possono essere realizzati mediante (UNI ISO 5256):

- primo strato bituminoso, di catrame o di resina sintetica;
- uno o più strati protettivi a base di bitume;
- uno o più strati di armatura in velo di vetro inserito in ogni strato protettivo.

Il rivestimento esterno, al controllo visivo, deve essere uniforme e privo di difetti.

La classe di spessore (I, II, III e IV) del rivestimento deve essere scelta in base al prospetto VI e con riferimento alle caratteristiche di cui al punto 7.1.2 (Spessore) della citata UNI ISO 5256.

Per ulteriori sistemi di rivestimento (protezione catodica, antisolare, ambiente aggressivo, meccanica, ecc.) si rimanda al punto 4.1 della norma UNI ISO 5256.

La protezione meccanica con feltro o altro materiale simile deve essere applicata sul rivestimento ancora caldo e non indurito e prima dell'applicazione della protezione antisolare. Negli altri la protezione meccanica può essere applicata durante la posa in opera della tubazione.

I rivestimenti di cui sopra possono essere realizzati in cantiere dopo il montaggio della tubazione o in stabilimento. In generale la superficie da rivestire deve essere opportunamente preparata e pulita per l'applicazione del rivestimento per favorirne l'aderenza.

Tubazioni in acciaio serie leggera

DN	Diametro esterno	Spessore	Diametro esterno		Massa lineica		Designazione abbreviata della filettatura
	D (mm)	s (mm)	max (mm)	min (mm)	Estremità lisce	Estremità filettate e manicottate	
					kg/m	kg/m	
10	17,2	2,0	17,4	16,7	0,742	0,748	3/8
15	21,3	2,3	21,7	21,0	1,08	1,09	1/2
20	26,9	2,3	27,1	26,4	1,39	1,40	3/4
25	33,7	2,9	34,0	33,2	2,20	2,22	1
32	42,4	2,9	42,7	41,9	2,82	2,85	1 1/4
40	48,3	2,9	48,6	47,8	3,24	3,28	1 1/2
50	60,3	3,2	60,7	59,6	4,49	4,56	2
65	76,1	3,2	76,3	75,2	5,73	5,85	2 1/2
80	88,9	3,6	89,4	87,9	7,55	7,72	3
100	114,3	4,0	114,9	113,0	10,8	11,1	4

Tubazioni in acciaio serie media

DN	Diametro esterno	Spessore	Diametro esterno		Massa lineica		Designazione abbreviata della filettatura
	D (mm)	s (mm)	max (mm)	min (mm)	Estremità lisce	estremità filettate e manicottate	
					kg/m	kg/m	
10	17,2	2,3	17,5	16,7	0,893	0,845	3/8
15	21,3	2,6	21,8	21,0	1,21	1,22	1/2
20	26,9	2,6	27,3	26,5	1,56	1,57	3/4
25	33,7	3,2	34,2	33,3	2,41	2,43	1
32	42,4	3,2	42,9	42,0	3,10	3,13	1 1/4
40	48,3	3,2	48,8	47,9	3,56	3,60	1 1/2
50	60,3	3,6	60,8	59,7	5,03	5,10	2
65	76,1	3,6	76,6	75,3	6,42	6,54	2 1/2
80	88,9	4,0	89,5	88,00	8,36	8,53	3
100	114,3	4,5	115,0	113,1	12,2	12,5	4

Tubazioni in acciaio serie pesante

DN	Diametro esterno	Spessore	Diametro esterno		Massa lineica		Designazione abbreviata della filettatura
	D (mm)	s (mm)	max (mm)	min (mm)	Estremità lisce	estremità filettate e manicottate	
					kg/m	kg/m	
10	17,2	2,9	17,5	16,7	1,02	1,03	3/8
15	21,3	3,2	21,8	21,0	1,44	1,45	1/2
20	26,9	3,2	27,3	26,5	1,87	1,88	3/4

25	33,7	4,0	34,2	33,3	2,93	2,95	1
32	42,4	4,0	42,9	42,0	3,79	3,82	1 ¼
40	48,3	4,0	48,8	47,9	4,37	4,41	1 ½
50	60,3	4,5	60,8	59,7	6,19	6,26	2
65	76,1	4,5	76,6	75,3	7,93	8,05	2 ½
80	88,9	5,0	89,5	88,9	10,3	10,5	3
100	114,3	5,4	115,0	113,1	14,5	14,8	4

Valori di tolleranza per i tubi in acciaio con riferimento alla norma UNI 8863

Tipo	Spessore		Massa lineica	
	+	-	+	-
Saldati	no	10%	10%	8%
Non saldati	no	12,5%	10%	10%

Tubazioni in PVC

I tubi, i raccordi, le valvole e le attrezzature ausiliarie in PVC per condotte di fluidi in pressione, devono rispettare le caratteristiche UNI EN 1452 (varie parti):

UNI EN 1452-1 - Sistemi di tubazioni di materia plastica per adduzione d'acqua - Policloruro di vinile non plastificato (PVC-U) - Generalità.

UNI EN 1452-2 - Sistemi di tubazioni di materia plastica per adduzione - Policloruro di vinile non plastificato (PVC) - Tubi.

UNI EN 1452-3 - Sistemi di tubazioni di materia plastica per adduzione d'acqua - Policloruro di vinile non plastificato (PVC-U) - Raccordi.

UNI EN 1452-5 - Sistemi di tubazioni di materia plastica per adduzione d'acqua - Policloruro di vinile non plastificato (PVC-U) - Idoneità all'impiego del sistema.

Designazione e marcatura

La designazione deve comprendere:

- denominazione
- diametro esterno
- serie di spessori
- norma di riferimento.

La marcatura degli elementi eseguita in modo chiaro e durevole dovrà riportare:

- indicazione del materiale
- diametro esterno
- l'identificazione del produttore
- data di fabbricazione.

Raccordi

Per le caratteristiche costruttive, dimensionali e di accettazione dei raccordi si farà riferimento alla norma UNI 7446.

Giunzioni

Le giunzioni potranno essere, in rapporto alle prescrizioni, sia di tipo rigido, effettuate a mezzo di incollaggi e/o saldature, sia di tipo elastico, effettuate a mezzo di idonei anelli elastomerici di tenuta. La tenuta è assicurata dalla compressione radiale della guarnizione elastomerica.

Potranno essere del tipo a bicchiere incollato, del tipo a bicchiere incollato e saldato, del tipo a manicotto incollato (e saldato), del tipo a vite e manicotto ed infine del tipo a flangia mobile.

La norma UNI 7447 prescrive che la tenuta idraulica di questo tipo di giunto (per tubi e raccordi) deve essere assicurata nelle seguenti condizioni: pressione idrostatica interna di 0,5 bar in condizioni di deformazione diametrale massima ammissibile del tubo (5%) nelle vicinanze della giunzione; pressione idrostatica interna 0,5 bar in condizioni di deviazione angolare (2°) forzata oltre il libero gioco permesso dalla giunzione; pressione idrostatica esterna 0,5 bar o depressione interna di 0,3 bar.

Pressione di esercizio dei tubi in PVC secondo diversi parametri

Categoria	Temperatura °C	Spessori				
		1	2	3	4	5
PVC 60	20	0,25	0,40	0,60	1,00	1,60
	40	0,10	0,16	0,25	0,60	1,00
	60	-	-	-	0,10	0,25
PVC 100	20	0,40	0,60	1,00	1,60	-
	40	0,25	0,40	0,60	1,00	-
	60	-	-	0,10	0,25	-

Valori di tolleranza dei tubi in PVC

Diametro	Diametro esterno medio		Diametro esterno			
			Serie spessori 1, 2		Serie spessori 3,4,5	
	min	max	min	max	min	max
6	6,0	6,3	-	-	5,7	6,3
8	8,0	8,3	-	-	7,7	8,3
10	10,0	10,3	-	-	9,7	10,3
12	12,0	12,3	-	-	11,7	12,3
16	16,0	16,3	-	-	15,7	16,3
20	20,0	20,3	-	-	19,7	20,3
25	25,0	25,3	-	-	24,7	25,3
32	32,0	32,3	-	-	31,7	32,3
40	40,0	40,3	38,8	41,2	39,7	40,3
50	50,0	50,3	48,5	51,5	49,7	50,3
63	63,0	63,3	61,5	64,9	62,7	63,3

Tolleranze ammesse per i tubi in PVC

Diametro	Serie spessori				
	1	2	3	4	5
6	-	-	-	-	1,0 ^{+0,3}
8	-	-	-	-	1,0 ^{+0,3}
10	-	-	-	1,0 ^{+0,3}	1,2 ^{+0,4}
12	-	-	-	1,0 ^{+0,3}	1,5 ^{+0,4}
16	-	-	-	1,6 ^{+0,4}	1,9 ^{+0,4}
20	-	-	-	1,6 ^{+0,4}	2,4 ^{+0,5}
25	-	-	1,6 ^{+0,4}	1,9 ^{+0,4}	3,0 ^{+0,5}
32	-	-	1,6 ^{+0,4}	2,4 ^{+0,5}	3,8 ^{+0,6}
40	-	1,8 ^{+0,4}	2,0 ^{+0,4}	3,0 ^{+0,5}	4,7 ^{+0,7}
50	-	1,8 ^{+0,4}	2,4 ^{+0,5}	3,7 ^{+0,6}	5,9 ^{+0,8}
63	1,8 ^{+0,4}	1,9 ^{+0,4}	3,0 ^{+0,5}	4,7 ^{+0,7}	7,5 ^{+1,0}

Tubi in polietilene reticolato (PE-X)

I tubi di polietilene reticolato, ottenuti con reticolazione con perossidi, silani, radiazioni ionizzanti o azocomposti, da utilizzarsi per il convogliamento di fluidi caldi alimentari o non alimentari in pressione e con temperature fino a 80 °C, devono alle prescrizioni seguenti norme:

UNI 9338 -Tubi di materie plastiche per condotte di fluidi caldi sotto pressione. Tubi di polietilene reticolato (PE-X). Tipi, dimensioni e requisiti;

UNI 9349 -Tubi di polietilene reticolato (PE-X) per condotte di fluidi caldi sotto pressione. Metodi di prova.

Per il convogliamento di fluidi caldi ad uso non alimentare in esercizio continuo, dovrà impiegarsi il tipo 314, mentre per il convogliamento di fluidi alimentari e sanitari caldi dovrà utilizzarsi il tipo 315.

Tubi in polipropilene (PP)

Per le caratteristiche dei tubi in polipropilene (PP), ricavati osmpolimeri e/o cosmopolimeri del propilene, si farà riferimento alle prescrizioni delle seguenti norme:

UNI 8318 - Tubi di polipropilene (PP) per condotte di fluidi in pressione. Tipi, dimensioni e requisiti;
UNI 8321 - Tubi di polipropilene (PP). Metodi di prova.

Nel caso di utilizzo di fluidi alimentari o acqua potabile dovrà impiegarsi il tipo 312, in grado di sopportare, in pressione, temperature fino 100 °C. In generale per le pressioni di esercizio in funzione della temperatura e della pressione nominale si rimanda a quanto prescritto dalla norma UNI 8318.

Tubi in polietilene ad alta densità (PE ad)

I tubi per condotte di scarico interrate saranno individuati come tipo 303 di cui al Prospetto I della UNI 7613. La norma UNI 7613 prevede diametri nominali, coincidenti con i diametri esterni medi, dal DN 110 al DN 1200. La pressione nominale PN corrispondente sarà di 3,2 bar ed i tubi devono essere conformi, per diametri (esterno ed esterno medio), spessori e relative tolleranze al prospetto II (Dimensioni) di cui al punto 5 della UNI 7613. I valori dei diametri esterni previsti sono: 110, 125, 160, 200, 250, 315, 400, 500, 630, 710, 800, 900, 1000 e 1200. Le condizioni d'impiego sono previste dalla UNI 7613. I tubi devono essere forniti in barre di 6,00 m o 12,00 m secondo disposizione.

Per gli ulteriori requisiti si rimanda al prospetto III (Requisiti) della UNI 7613 che prevede:

- esame dell'aspetto, da eseguirsi con riferimento al punto 4.1 della UNI 7615;
- verifica delle tolleranze sul diametro esterno medio, sul diametro esterno qualunque, sullo spessore e sulla lunghezza, da eseguirsi con riferimento al punto 4.2 della UNI 7615;
- prova di tenuta idraulica alla pressione interna dei tubi e dei giunti da eseguirsi con riferimento al punto 4.3 della UNI 7615;
- tensioni interne dei tubi e dei giunti da eseguirsi con riferimento al punto 4.4 della UNI 7615;
- resistenza alla pressione interna da eseguirsi con riferimento al punto 4.5 della UNI 7615.
- resistenza chimica nei confronti dei fluidi: UNI ISO/TR 7474.

Raccordi per le tubazioni per la distribuzione dell'acqua

I raccordi per le tubazioni per la distribuzione dell'acqua devono rispondere alle prescrizioni della UNI 10910-3 e C.M. 2 dicembre 1978, n. 102 emanata dal Ministero della Sanità.

Per i raccordi a serraggio meccanico in materiale plastico valgono i requisiti della norma UNI 9561.

Designazione e marcatura

La designazione dei tubi in PE ad dovrà comprendere: la denominazione, l'indicazione del tipo, il valore del diametro D, la pressione nominale PN, il riferimento alla citata norma.

La marcatura dei tubi dovrà comprendere: l'indicazione del materiale (PE a.d.); il tipo; il valore del diametro esterno D; la pressione nominale PN; il marchio di fabbrica; il periodo di produzione.

Norme di riferimento

I tubi di polietilene ad alta densità (PEad) devono rispondere rispettivamente alle seguenti norme UNI:

UNI ISO/TR 7474 - Tubi e raccordi di polietilene ad alta densità (PEad). Resistenza chimica nei confronti dei fluidi.

UNI 7611 - Tubi di polietilene ad alta densità per condotte di fluidi in pressione. Tipi, dimensioni e requisiti;

UNI 7612 - Raccordi di polietilene ad alta densità per condotte di fluidi in pressione. Tipi, dimensioni e requisiti;

UNI 7613 - Tubi di polietilene ad alta densità per condotte di scarico interrate. Tipi, dimensioni e requisiti;

UNI 7615 - Tubi di polietilene ad alta densità. Metodi di prova;

UNI 7616 - Raccordi di polietilene ad alta densità per condotte di fluidi in pressione. Metodi di prova.

Diametri e spessori dei tubi in PEad

Diametro	Diametro esterno medio		Pressioni nominali				
	min	max	2,5	4	6	10	16
10	10,0	10,3	-	-	-	-	2,0
12	12,0	12,3	-	-	-	-	2,0
16	16,0	16,3	-	-	-	2,0	2,3
20	20,0	20,3	-	-	-	2,0	2,8
25	25,0	25,3	-	-	2,0	2,3	3,5
32	32,0	32,3	-	-	2,0	3,0	4,5
40	40,0	40,4	-	2,0	2,3	3,7	5,6

50	50,0	50,5	-	2,0	2,0	3,7	5,6
63	63,0	63,6	2,0	2,5	3,6	5,8	8,7
75	75,0	75,7	2,0	2,9	4,3	6,9	10,4
90	90,0	90,9	2,2	3,5	5,1	8,2	12,5
110	110,0	110,0	2,7	4,3	6,3	10,0	15,2
125	125,0	126,2	3,1	4,9	7,1	11,4	17,3
140	140,0	141,3	3,5	5,4	8,0	12,8	19,4
160	160,0	161,5	3,9	6,2	9,1	14,6	22,1
180	180,0	181,7	4,4	7,0	10,2	16,4	24,9
200	200,0	201,8	4,9	7,7	11,4	18,2	27,6
225	225,0	227,1	5,5	8,7	12,8	20,5	31,1
250	250,0	252,3	6,1	9,7	14,2	22,8	34,5
280	280,0	282,6	6,9	10,8	15,9	25,5	-
315	315,0	317,9	7,7	12,2	17,9	28,7	-
355	355,0	358,2	8,7	13,7	20,1	32,3	-
400	400,0	403,6	9,8	15,4	22,7	36,4	-
450	450,0	454,1	11,0	17,4	25,5	41,0	-
500	500,0	504,5	12,2	19,3	28,3	-	-

Tubi in rame

Impieghi

I requisiti, i criteri per il campionamento, i metodi di prova e le condizioni di fornitura dei tubi di rame sono quelli previsti dalla norma UNI EN 1057 - Rame e leghe di rame. Tubi rotondi di rame senza saldatura per acqua e gas nelle applicazioni sanitarie e di riscaldamento.

Le prescrizioni della norma UNI si applicano ai tubi rotondi di rame senza saldatura aventi un diametro esterno da 6 mm fino a 267 mm, impiegati per:

- le reti di distribuzione per acqua calda ed acqua fredda;
- gli impianti di riscaldamento ad acqua calda, inclusi gli impianti a pannelli radianti;
- la distribuzione di combustibili domestici gassosi e liquidi;
- lo smaltimento di acqua di scarico sanitario.

Con riferimento all'art. 125, comma 1, lettera d) del R.D. 3 febbraio 1901, n. 45, Regolamento generale sanitario (G.U. 21 febbraio 1901, n. 44), è vietato vendere qualsiasi oggetto destinato a porsi in contatto diretto con sostanze alimentari e bevande che siano, fatti di rame od ottone e non rivestiti internamente di stagnature o saldati con lega di stagno e piombo contenente di questo ultimo più del 10 per cento; il divieto non concerne i tubi di rame elettrolitico delle condotte per acqua potabile nell'interno delle abitazioni, che sono ammessi sempre che siano osservate le seguenti prescrizioni:

- il materiale rame elettrolitico può essere impiegato esclusivamente per tubazioni nell'interno delle abitazioni;
- il materiale rame elettrolitico, per quanto riguarda la composizione chimica, deve avere un titolo di purezza non inferiore al 99,90 per cento di rame, comprese eventuali minime tracce di argento e non deve contenere fosforo in quantità superiore a gr. 0,04 per cento;
- i tubi di rame elettrolitico, che non contengono fosforo o che lo contengono in misura inferiore a gr. 0,015 per cento, all'esame microscopico eseguito con un ingrandimento di 75 diametri devono dimostrarsi esenti da ossido rameoso;
- l'acqua erogata deve contenere al massimo 3 milligrammi di rame per litro dopo contatto stagnante per 16 ore con i tubi e solamente per i primi 10 giorni di esercizio. Dopo tale periodo la quantità di rame disciolta non deve superare mg. 1,5 per litro;
- le ditte produttrici devono apporre sui tubi di rame apposita punzonatura, intervallata ogni 60 cm sulla quale siano indicati: il marchio di fabbrica, il nome della ditta produttrice, l'anno di fabbricazione, il titolo di purezza del materiale.

Designazione

La designazione del tubo di rame deve riportare i seguenti dati:

- denominazione (tubo di rame);
- norma UNI EN 1057;
- stato metallurgico del materiale indicato dal prospetto 1 della norma UNI EN 1057;
- dimensioni nominali della sezione.

Tolleranze

Le tolleranze del diametro esterno deve rispettare i limiti previsti dal prospetto 4 della norma UNI EN 1057.
Le tolleranze dello spessore di parete, espressa in percentuale, sono indicate nel prospetto 5 della citata norma.

Condizioni dello stato superficiale

Le superfici esterne ed interne dei tubi di rame devono essere pulite e lisce. Il Direttore dei Lavori dovrà accertarsi che la superficie interna non contenga pellicole nocive né presenti un livello di carbonio sufficientemente elevato da consentire la formazione di tali pellicole durante la posa in opera.

Prove di curvatura, allargamento e bordatura

Prima della posa in opera il Direttore dei Lavori dovrà fare eseguire le prove di curvatura, allargamento e bordatura in relazione al diametro del tubo, come previsto dal prospetto 7 della norma UNI EN 1057.
La prova di allargamento deve essere eseguita in conformità alle disposizioni della norma EN 10234.

Verifica di qualità

L'appaltatore dovrà fornire i risultati delle prove di qualità fatte eseguire dal produttore con riferimento al prospetto 8 della norma UNI EN 1057.

Marcatura

La norma UNI EN 1057 prescrive che i tubi di rame aventi diametro maggiore o uguale a 10 mm e fino a 54 mm compresi, devono essere marcati in modo indelebile sulla lunghezza ad intervalli ripetuti non maggiori di 600 mm, riportando almeno le seguenti indicazioni:

- norma EN 1057;
- dimensioni nominali della sezione: diametro esterno x spessore di parete;
- identificazione dello stato metallurgico mediante l'apposito simbolo;
- marchio di identificazione del produttore;
- data di produzione.

I tubi di rame aventi diametro maggiore o uguale a 6 mm fino a 10 mm escluso oppure di diametro maggiore di 54 mm, devono essere marcati analogamente, in modo leggibile, almeno in corrispondenza di entrambe le estremità.

Prove per verificare l'assenza di difetti

La verifica dell'assenza di difetti, con riferimento all'appendice C della norma UNI EN 1057, potrà essere confermata mediante le seguenti prove:

- controllo mediante le correnti indotte;
- prova idrostatica;
- prova pneumatica.

Tubazioni in rame serie leggera

Diametro esterno mm	Spessore mm	Massa lineica kg/m
6	0,75	0,110
8	0,75	0,152
10	0,75	0,194
12	0,75	0,238
14	0,75	0,278
15	0,75	0,299
16	0,75	0,320
18	0,75	0,362
22	1	0,587
28	1	0,755
35	1,2	1,134
42	1,2	1,369
54	1,5	2,202
64	2	3,467
76,1	2	4,143
88,9	2	4,859

108	2,5	7,374

Tubazioni in rame serie pesante

Diametro esterno mm	Spessore mm	Massa lineica kg/m
6	1	0,140
8	1	0,198
10	1	0,252
12	1	0,308
14	1	0,363
15	1	0,391
16	1	0,419
18	1	0,475
22	1,5	0,859
28	1,5	1,111
35	1,5	1,405
42	1,5	1,699
54	1,2	2,908
76,1	2,5	5,144
88,9	2,5	6,039
108	3	8,807

Valori di tolleranza per i diametri esterni dei tubi in rame con riferimento alla norma UNI 6507

Diametro esterno	Scostamenti limite	
	diametro medio	diametro esterno
6-18	+/- 0,045	-
22-28	+/- 0,055	-
35-54	+/- 0,07	-
64-76,1	+/- 0,07	+/- 0,08
88,9	+/- 0,07	+/- 0,10
108	+/- 0,07	+/- 0,12

Valori di tolleranza sugli spessori dei tubi in rame

Diametro nominale	Spessore						
	0,75	1,0	1,2	1,5	2,0	2,5	3
6	+/- 0,10	+/- 0,13	-	-	-	-	-
8	+/- 0,10	+/- 0,13	-	-	-	-	-
10	+/- 0,10	+/- 0,13	-	-	-	-	-
12	+/- 0,10	+/- 0,13	-	-	-	-	-
14	+/- 0,11	+/- 0,14	-	-	-	-	-
14	+/- 0,11	+/- 0,14	-	-	-	-	-
15	+/- 0,11	+/- 0,14	-	-	-	-	-
16	+/- 0,11	+/- 0,14	-	-	-	-	-
18	+/- 0,11	+/- 0,15	-	-	-	-	-
22	-	+/- 0,15	-	+/- 0,21	-	-	-
28	-	-	-	+/- 0,21	-	-	-
35	-	-	+/- 0,17	+/- 0,23	-	-	-
42	-	-	+/- 0,17	+/- 0,23	-	-	-
54	-	-	-	+/- 0,25	+/- 0,32	-	-
64	-	-	-	-	+/- 0,32	-	-
76,1	-	-	-	-	+/- 0,32	+/- 0,40	-
88,9	-	-	-	-	+/- 0,32	+/- 0,40	-
108	-	-	-	-	-	+/- 0,40	+/- 0,50

**Art. 2.1.12
PRODOTTI SANITARI**

Apparecchi sanitari

Terminologia, classificazione e limiti di accettazione

Sono denominati apparecchi sanitari quei prodotti finiti per uso idraulico-sanitario, costituiti da materiale ceramico, materiali metallici o materie plastiche.

In particolare per il materiale ceramico sono ammessi solo apparecchi sanitari di prima scelta realizzati con porcellana dura (vetrous china) o grès porcellanato (fire clay), secondo le definizioni della norma UNI 4542.

Gli apparecchi in materiale metallico o ceramico dovranno essere conformi alle seguenti norme UNI per quanto concerne i requisiti di accettazione:

UNI 4542 - Apparecchi sanitari. Terminologia e classificazione;

UNI 4543-1 - Apparecchi sanitari di ceramica. Limiti di accettazione della massa ceramica e dello smalto;

UNI 4543-2 - Apparecchi sanitari di ceramica. Prove della massa ceramica e dello smalto.

Requisiti di accettazione

Gli apparecchi sanitari in generale, indipendentemente dalla loro forma e dal materiale costituente, devono soddisfare i seguenti requisiti:

- robustezza meccanica;
- durabilità meccanica;
- assenza di difetti visibili ed estetici;
- resistenza all'abrasione;
- pulibilità di tutte le parti che possono venire a contatto con l'acqua sporca;
- resistenza alla corrosione (per quelli con supporto metallico);
- funzionalità idraulica.

Portate e pressioni nominali dei rubinetti di erogazione

Per il dimensionamento delle condutture di adduzione dell'acqua saranno assunte le portate e le pressioni nominali dei rubinetti di erogazione per apparecchi sanitari di seguito riportate:

Apparecchio	Portata l/s	Pressione minima kPa
Lavabi	0,10	50
Bidet	0,10	50
Vasi a cassetta	0,10	50
Vasi con passo rapido o flussometro $\varnothing$ 3/4"	1,50	150
Vasca da bagno	0,20	50
Doccia	0,15	50
Lavello di cucina	0,20	50
Lavabiancheria	0,10	50
Orinatoio comandato	0,10	50
Vuotatoio con cassetta	0,15	50
Beverino	0,05	50
Idrantino $\varnothing$ 1/2"	0,40	100
Idrantino $\varnothing$ 3/4"	0,60	100
Idrantino $\varnothing$ 1"	0,80	100

Valori di unità di scarico

Per il dimensionamento delle reti di scarico delle acque usate saranno assunti i seguenti valori di unità di scarico per apparecchio:

Apparecchio	Unità di scarico
Vasca (con o senza doccia)	2
Doccia (per un solo soffione)	2
Doccia (per ogni soffione di installazione multipla)	3
Lavabo	1
Bidet	2
Vaso con cassetta	4
Vaso con flussometro	8
Lavello di cucina	2
Lavello con tritarifiuti	3

Lavapiatti	2
Lavabiancheria	2
Lavabo con piletta di scarico $\varnothing > 1\ 1/2''$	2
Lavabo clinico	2
Lavabo da dentista	2
Lavabo da barbiere	2
Lavabo circolare (per ogni erogatore)	2
Beverino	1
Orinatoio (senza cassetta o flussometro)	2
Piletta da pavimento	1
Combinazione lavabo-bidet-vasca-vaso con cassetta	7
Combinazione lavabo-bidet-vasca-vaso con flussometro	10
Combinazione lavabo-vaso con cassetta	4
Combinazione lavabo-vaso con flussometro	8

Qualora non fosse possibile convogliare per gravità le acque di scarico nella fognatura comunale, dovrà essere previsto un sistema di accumulo e sollevamento fino al punto in cui sia possibile farle defluire per gravità. Se espressamente richiesto dai regolamenti d'igiene dei singoli Comuni, dovrà essere previsto un sistema di depurazione con caratteristiche rispondenti alle indicazioni di detti regolamenti.

Rispondenza alle norme UNI

- Lavabi, lavamani e lavelli da cucina

Le caratteristiche dei lavabi dei lavamani e dei lavelli da cucina debbono rispondere alle seguenti norme:

UNI EN 695 - Lavelli da cucina - Quote di raccordo;

UNI EN 31 - Lavabi. Quote di raccordo;

UNI 10271 - Lavafaccia e lavaocchi di emergenza di tipo trasportabile. Requisiti, prove e marcatura;

UNI EN 111 - Lavamani sospesi. Quote di raccordo;

UNI EN 32 - Lavabi sospesi. Quote di raccordo.

UNI 8951-1 - Lavabi di porcellana sanitaria. Limiti di accettazione;

UNI 8951-2 - Lavabi di porcellana sanitaria. Prove funzionali;

UNI 9608 - Lavafaccia, lavaocchi e docce di emergenza. Requisiti e installazione;

UNI 8194 - Lavabi ottenuti da lastre di resina metacrilica. Requisiti e metodi di prova.

- Vasi

Le caratteristiche dei vasi debbono rispondere alle seguenti norme:

UNI EN 33 - Vasi a pavimento a cacciata, con cassetta appoggiata. Quote di raccordo;

UNI EN 34 - Vasi sospesi a cacciata, con cassetta appoggiata. Quote di raccordo;

UNI EN 37 - Vasi a pavimento a cacciata, senza cassetta appoggiata. Quote di raccordo;

UNI EN 38 - Vasi sospesi a cacciata, senza cassetta appoggiata. Quote di raccordo;

UNI 8196 - Vasi a sedile ottenuti da lastre di resina metacrilica. Requisiti e metodi di prova;

UNI 8949-1 - Vasi di porcellana sanitaria. Limiti di accettazione;

UNI 8949-2 - Vasi di porcellana sanitaria. Prove funzionali.

- Orinatoi

Le caratteristiche degli orinatoi debbono rispondere alle seguenti norme:

UNI EN 80 - Orinatoi a parete senza sifone incorporato. Quote di raccordo.

- Bidet

Le caratteristiche dei bidet debbono rispondere alle seguenti norme:

UNI EN 35 - Bidet appoggiati sul pavimento con alimentazione sopra il bordo. Quote di raccordo;

UNI EN 36 - Bidet sospesi con alimentazione sopra il bordo. Quote di raccordo;

UNI 8950-1 - Bidet di porcellana sanitaria. Limiti di accettazione;

UNI 8950-2 - Bidet di porcellana sanitaria. Prove funzionali;

UNI 8195 - Bidet ottenuti da lastre di resina metacrilica. Requisiti e metodi di prova.

- Vasche da bagno

Le caratteristiche delle vasche da bagno debbono rispondere alle seguenti norme:

UNI EN 232 - Vasche da bagno. Quote di raccordo;

UNI EN 198 - Specifiche per vasche da bagno per usi domestici prodotte con materiali acrilici.

- Piatti doccia e cabine doccia

Le caratteristiche dei piatti doccia e delle cabine doccia debbono rispondere alle seguenti norme:

UNI EN 251 - Piatti doccia. Quote di raccordo;
UNI EN 263 - Specifiche per lastre acriliche colate per vasche da bagno e piatti per doccia per usi domestici;
UNI 8192 - Piatti per doccia ottenuti da lastre di resina metacrilica. Requisiti e metodi di prova;
UNI 8193 - Cabine per doccia ottenute da lastre di resina metacrilica. Requisiti e metodi di prova.

Spazi minimi funzionali per egli apparecchi sanitari

- Spazi minimi

L'installazione degli apparecchi sanitari deve rispettare gli spazi minimi previsti dalle Appendici V e W alla norma UNI 9182 - Edilizia - Impianti di alimentazione e distribuzione d'acqua fredda e calda. Criteri di progettazione, collaudo e gestione.

- Spazi minimi per i soggetti portatori di handicap deambulanti e su sedia a ruote

Per garantire la manovra e l'uso degli apparecchi anche alle persone con impedita capacità motoria, deve essere previsto, in rapporto agli spazi di manovra di cui al punto 8.0.2. del D.M. n. 236/1989, l'accostamento laterale alla tazza w.c., bidet, vasca, doccia, lavatrice e l'accostamento frontale al lavabo.

In particolare devono essere rispettati i seguenti spazi minimi funzionali:

- lo spazio necessario all'accostamento e al trasferimento laterale dalla sedia a ruote alla tazza w.c. e al bidet, ove previsto, deve essere minimo 100 cm misurati dall'asse dell'apparecchio sanitario;
- lo spazio necessario all'accostamento laterale della sedia a ruote alla vasca deve essere minimo di 140 cm lungo la vasca con profondità minima di 80 cm;
- lo spazio necessario all'accostamento frontale della sedia a ruote al lavabo deve essere minimo di 80 cm misurati dal bordo anteriore del lavabo.

- Accorgimenti per la collocazione degli apparecchi sanitari

Relativamente alle caratteristiche degli apparecchi sanitari inoltre:

- i lavabi devono avere il piano superiore posto a 80 cm dal calpestio ed essere sempre senza colonna con sifone preferibilmente del tipo accostato o incassato a parete;
- i w.c. e i bidet preferibilmente sono di tipo sospeso, in particolare l'asse della tazza w.c. o del bidet deve essere posto ad una distanza minima di 40 cm dalla parete laterale, il bordo anteriore a 75-80 cm dalla parete posteriore e il piano superiore a 45-50 cm dal calpestio.

Qualora l'asse della tazza-w.c. o bidet sia distante più di 40 cm dalla parete, si deve prevedere, a 40 cm dall'asse dell'apparecchio sanitario, un maniglione o corrimano per consentire il trasferimento; la doccia deve essere a pavimento, dotata di sedile ribaltabile e doccia a telefono.

- Impugnature di sicurezza

Nei locali igienici deve inoltre essere prevista l'attrezzabilità con maniglioni e corrimano orizzontali e/o verticali in vicinanza degli apparecchi; il tipo e le caratteristiche dei maniglioni o corrimano devono essere conformi alle specifiche esigenze riscontrabili successivamente all'atto dell'assegnazione dell'alloggio e posti in opera in tale occasione.

Nei servizi igienici dei locali aperti al pubblico è necessario prevedere e installare il corrimano in prossimità della tazza w.c., posto ad altezza di 80 cm dal calpestio, e di diametro cm 3-4; se fissato a parete deve essere posto a 5 cm dalla stessa.

- Casi di adeguamento

Nei casi di adeguamento di edifici nei locali igienici è consentita la eliminazione del bidet e la sostituzione della vasca con una doccia a pavimento al fine di ottenere anche senza modifiche sostanziali del locale, uno spazio laterale di accostamento alla tazza w.c. e di definire sufficienti spazi di manovra.

- Visitabilità

Negli alloggi di edilizia residenziali nei quali è previsto il requisito della visitabilità, il servizio igienico si intende accessibile se è consentito almeno il raggiungimento di una tazza w.c. e di un lavabo, da parte di persona su sedia a ruote.

Per raggiungimento dell'apparecchio sanitario si intende la possibilità di arrivare sino alla diretta prossimità di esso, anche senza l'accostamento laterale per la tazza w.c. e frontale per il lavabo.

Rubinetti sanitari

Categorie

I rubinetti sanitari considerati nel presente punto sono quelli appartenenti alle seguenti categorie:

- rubinetti singoli, cioè con una sola condotta di alimentazione;
- gruppo miscelatore, avente due condotte di alimentazione e comandi separati per regolare e miscelare la portata d'acqua. I gruppi miscelatori possono avere diverse soluzioni costruttive riconducibili nei seguenti casi: comandi distanziati o gemellati, corpo apparente o nascosto (sotto il piano o nella parete), predisposizione per posa su piano orizzontale o verticale;
- miscelatore meccanico, elemento unico che sviluppa le stesse funzioni del gruppo miscelatore mescolando prima i due flussi e regolando dopo la portata della bocca di erogazione, le due regolazioni sono effettuate di volta in volta, per ottenere la temperatura d'acqua voluta. I miscelatori meccanici possono avere diverse soluzioni costruttive riconducibili ai seguenti casi:
- monocomando o bicomando, corpo apparente o nascosto (sotto il piano o nella parete), predisposizione per posa su piano orizzontale o verticale;
- miscelatori termostatici, elemento funzionante come il miscelatore meccanico, ma che varia automaticamente la portata di due flussi a temperature diverse per erogare e mantenere l'acqua alla temperatura prescelta.

Caratteristiche

I rubinetti sanitari indipendentemente dal tipo e dalla soluzione costruttiva, devono rispondere alle seguenti caratteristiche:

- inalterabilità dei materiali costituenti e non cessione di sostanze all'acqua;
- tenuta all'acqua alle pressioni di esercizio;
- conformazione della bocca di erogazione in modo da erogare acqua con filetto a getto regolare e comunque senza spruzzi che vadano all'esterno dell'apparecchio sul quale devono essere montati;
- proporzionalità fra apertura e portata erogata;
- minima perdita di carico alla massima erogazione;
- silenziosità ed assenza di vibrazione in tutte le condizioni di funzionamento;
- facile smontabilità e sostituzione di pezzi;
- continuità nella variazione di temperatura tra posizione di freddo e quella di caldo e viceversa (per i rubinetti miscelatori).

La rispondenza alle caratteristiche sopra elencate si intende soddisfatta per i rubinetti singoli e gruppi miscelatori quando essi rispondono alla norma UNI EN 200 e ne viene comprovata la rispondenza con certificati di prova e/o con apposizione del marchio UNI. Per gli altri rubinetti si applica la UNI EN 200 per quanto possibile o si farà riferimento ad altre norme tecniche (principalmente di enti normatori esteri).

Fornitura e stoccaggio

I rubinetti devono essere forniti protetti da imballaggi adeguati in grado di proteggerli da urti, graffi, ecc. nelle fasi di trasporto e movimentazione in cantiere.

Il foglio informativo deve accompagnare il prodotto, dichiarandone le caratteristiche dello stesso e le altre informazioni utili per la posa, la manutenzione ecc.

Tubi di raccordo rigidi e flessibili (Per il collegamento tra i tubi di adduzione e la rubinetteria sanitaria)

I tubi di raccordo rigidi e flessibili, indipendentemente dal materiale costituente e dalla soluzione costruttiva, devono rispondere alle caratteristiche seguenti:

- inalterabilità alle azioni chimiche ed all'azione del calore;
- non cessione di sostanze all'acqua potabile;
- indeformabilità alle sollecitazioni meccaniche provenienti dall'interno e/o dall'esterno;
- superficie interna esente da scabrosità che favoriscano depositi;
- pressione di prova uguale a quella di rubinetti collegati.

La rispondenza alle caratteristiche sopraelencate si intende soddisfatta se i tubi rispondono alla norma UNI 9035 ed è comprovata da una dichiarazione di conformità.

Rubinetti idonei ai portatori di handicap

Nei locali igienici destinati a portatori di handicap devono installarsi preferibilmente rubinetti con comando a leva, con erogazione dell'acqua calda regolabile mediante miscelatori termostatici, come stabilito dal D.M. n. 236/1989.

Norme di riferimento

In caso di contestazione nell'accettazione della rubinetteria si farà riferimento alle seguenti norme:

UNI EN 200 - Rubinetteria sanitaria. Prescrizioni generali dei rubinetti singoli e miscelatori (dimensione nominale 1/2) PN 10. Pressione dinamica minima di 0,05 MPa (0,5 bar);

UNI EN 246 - Rubinetteria sanitaria. Criteri di accettazione dei regolatori di getto;
 UNI EN 248 - Rubinetteria sanitaria. Criteri di accettazione dei rivestimenti Ni-Cr;
 UNI EN 274 - Rubinetteria sanitaria. Dispositivi di scarico di lavabi, bidet e vasche da bagno. Specifiche tecniche generali.
 UNI EN 816 - Rubinetteria sanitaria - Rubinetti a chiusura automatica PN 10.
 UNI EN 817 - Rubinetteria sanitaria - Miscelatori meccanici (PN 10). Specifiche tecniche generali;
 UNI EN 411 - Rubinetteria sanitaria. Dispositivi di scarico per lavelli. Specifiche tecniche generali;
 UNI EN 329 - Rubinetteria sanitaria. Dispositivi di scarico per piatti doccia. Specifiche tecniche generali;
 UNI EN 331 - Rubinetti a sfera ed a maschio conico con fondo chiuso, a comando manuale, per impianti a gas negli edifici;
 UNI 10856 - Rubinetteria sanitaria. Prove e limiti di accettazione dei rivestimenti organici;
 UNI EN 1111 - Rubinetteria sanitaria. Miscelatori termostatici (PN 10) - Specifiche tecniche generali;
 UNI EN 1112 - Dispositivi uscita doccia per rubinetteria sanitaria (PN 10);
 UNI EN 1113 - Flessibili doccia per rubinetteria sanitaria (PN 10).

Scarichi degli apparecchi sanitari

Gli elementi costituenti gli scarichi applicati agli apparecchi sanitari, indipendentemente dal materiale e dalla forma, devono possedere caratteristiche di inalterabilità alle azioni chimiche ed all'azione del calore, realizzare la tenuta tra otturatore e piletta e possedere una regolabilità per il ripristino della tenuta stessa (per scarichi a comando meccanico).

La rispondenza alle caratteristiche sopra elencate si intende soddisfatta quando essi rispondono alle norme:

UNI EN 274 - Rubinetteria sanitaria. Dispositivi di scarico di lavabi, bidet e vasche da bagno. Specifiche tecniche generali;

UNI EN 329 - Rubinetteria sanitaria. Dispositivi di scarico per piatti doccia. Specifiche tecniche generali.

La rispondenza deve comprovata anche da una attestazione di conformità fornita dall'appaltatore.

Rubinetti a passo rapido, flussometri (per orinatoi, vasi e vuotatoi)

I rubinetti a passo rapido, flussometri, indipendentemente dal materiale costituente e dalla soluzione costruttiva, devono rispondere alle caratteristiche seguenti:

- erogazione di acqua con portata, energia e quantità necessaria per assicurare la pulizia;
- dispositivi di regolazione della portata e della quantità di acqua erogata;
- costruzione tale da impedire ogni possibile contaminazione della rete di distribuzione dell'acqua a monte per effetto di rigurgito;
- contenimento del livello di rumore prodotto durante il funzionamento.

La rispondenza alle caratteristiche predette deve essere comprovata dalla dichiarazione di conformità fornita dall'appaltatore.

Cassette per l'acqua per vasi, orinatoi e vuotatoi

Le cassette per l'acqua per vasi, orinatoi e vuotatoi, indipendentemente dal materiale costituente e dalla soluzione costruttiva, devono rispondere alle caratteristiche seguenti:

- troppo pieno di sezione tale da impedire in ogni circostanza la fuoriuscita di acqua dalla cassetta;
- rubinetto a galleggiante che regola l'afflusso dell'acqua, realizzato in modo che, dopo l'azione di pulizia, l'acqua fluisca ancora nell'apparecchio sino a ripristinare nel sifone del vaso il battente d'acqua che realizza la tenuta ai gas;
- costruzione tale da impedire ogni possibile contaminazione della rete di distribuzione dell'acqua a monte per effetto di rigurgito;
- contenimento del livello di rumore prodotto durante il funzionamento.

La rispondenza alle caratteristiche sopra elencate si intende soddisfatta per le cassette dei vasi quando, in abbinamento con il vaso, soddisfano le prove di pulizia/evacuazione previste dalla norma UNI 8949-1 - Vasi di porcellana sanitaria. Limiti di accettazione.

La rispondenza alle caratteristiche predette deve essere comprovata dalla dichiarazione di conformità fornita dall'appaltatore.

Art. 2.1.13

ACCIAIO PER COSTRUZIONI IN LAMINATI O PROFILATI

Per la realizzazione di strutture metalliche e di strutture composte, si dovranno utilizzare acciai conformi alle

norme armonizzate della serie **UNI EN 10025** (per i laminati), **UNI EN 10210** (per i tubi senza saldatura) e **UNI EN 10219-1** (per i tubi saldati), recanti la marcatura CE, cui si applica il sistema di attestazione della conformità 2+, e per i quali sia disponibile una norma europea armonizzata il cui riferimento sia pubblicato sulla guue. Al termine del periodo di coesistenza, il loro impiego nelle opere è possibile soltanto se in possesso della marcatura CE, prevista dalla direttiva 89/106/CEE sui prodotti da costruzione (cpd), recepita in Italia dal D.P.R. n. 246/1993, così come modificato dal D.P.R. n. 499/1997.

Per gli acciai di cui alle norme armonizzate **UNI EN 10025**, **UNI EN 10210** e **UNI EN 10219-1**, in assenza di specifici studi statistici di documentata affidabilità, e in favore di sicurezza, per i valori delle tensioni caratteristiche di snervamento f_{yk} e di rottura f_{tk} – da utilizzare nei calcoli – si assumono i valori nominali $f_y = R_{eH}$ e $f_t = R_m$, riportati nelle relative norme di prodotto.

Per i prodotti per cui non sia applicabile la marcatura CE e non sia disponibile una norma armonizzata, ovvero la stessa ricada nel periodo di coesistenza, per i quali sia invece prevista la qualificazione con le modalità e le procedure indicate nelle norme tecniche per le costruzioni. È fatto salvo il caso in cui, nel periodo di coesistenza della specifica norma armonizzata, il produttore abbia volontariamente optato per la marcatura CE. Si applicano anche le procedure di controllo per gli acciai da carpenteria.

Per l'accertamento delle caratteristiche meccaniche indicate nel seguito, il prelievo dei saggi, la posizione nel pezzo da cui essi devono essere prelevati, la preparazione delle provette e le modalità di prova, devono rispondere alle prescrizioni delle norme **UNI EN ISO 377**, **UNI 552**, **UNI EN 10002-1** e **UNI EN 10045-1**.

Gli spessori nominali dei laminati, per gli acciai di cui alle norme europee **UNI EN 10025**, **UNI EN 10210** e **UNI EN 10219-1**, sono riportati nelle tabelle 18.1 e 18.2.

Tabella 18.1 - Laminati a caldo con profili a sezione aperta

Norma e qualità degli acciai	Spessore nominale dell'elemento			
	t = 40 mm f_{yk} [N/mm ²]	t = 40 mm f_{tk} [N/mm ²]	40mm < t ≤ 80mm f_{yk} [N/mm ²]	40mm < t ≤ 80mm f_{tk} [N/mm ²]
UNI EN 10025-2				
S 235	235	360	215	360
S 275	275	430	255	410
S 355	355	510	335	470
S 450	440	550	420	550
UNI EN 10025-3				
S 275 N/NL	275	390	255	370
S 355 N/NL	355	490	335	470
S 420 N/NL	420	520	390	520
S 460 N/NL	460	540	430	540
UNI EN 10025-4				
S 275 M/ML	275	370	255	360
S 355 M/ML	355	470	335	450
S 420 M/ML	420	520	390	500
S 460 M/ML	460	540	430	530
UNI EN 10025-5				
S 235 W	235	360	215	340
S 355 W	355	510	335	490

Tabella 18.2 - Laminati a caldo con profili a sezione cava

Norma e qualità degli acciai	Spessore nominale dell'elemento			
	t = 40 mm f_{yk} [N/mm ²]	t = 40 mm f_{tk} [N/mm ²]	40mm < t ≤ 80mm f_{yk} [N/mm ²]	40mm < t ≤ 80mm f_{tk} [N/mm ²]
UNI EN 10210-1				
S 235 H	235	360	215	340
S 275 H	275	430	255	410
S 355 H	355	510	335	490
S 275 NH/NLH	275	390	255	370
S 355 NH/NLH	355	490	335	470
S 420 NH/NLH	420	540	390	520
S 460 NH/NLH	460	560	430	550
UNI EN 10219-1				
S 235 H	235	360	-	-
S 275 H	275	430	-	-

S 355 H	355	510	-	-
S 275 NH/NLH	275	370	-	-
S 355 NH/NLH	355	470	-	-
S 275 MH/MLH	275	360	-	-
S 355 MH/MLH	355	470	-	-
S 420 MH/MLH	420	500	-	-
S460 MH/MLH	460	530	-	-

L'acciaio per getti

Per l'esecuzione di parti in getti si devono impiegare acciai conformi alla norma **UNI EN 10293**.

Quando tali acciai debbano essere saldati, valgono le stesse limitazioni di composizione chimica previste per gli acciai laminati di resistenza simile.

L'acciaio per strutture saldate

La composizione chimica degli acciai

Gli acciai per strutture saldate, oltre a soddisfare le condizioni generali, devono avere composizione chimica conforme a quanto riportato nelle norme europee armonizzate applicabili previste dalle nuove norme tecniche.

Il processo di saldatura. La qualificazione dei saldatori

La saldatura degli acciai dovrà avvenire con uno dei procedimenti all'arco elettrico codificati secondo la norma **UNI EN ISO 4063**. È ammesso l'uso di procedimenti diversi purché sostenuti da adeguata documentazione teorica e sperimentale.

I saldatori nei procedimenti semiautomatici e manuali dovranno essere qualificati secondo la norma **UNI EN 287-1** da parte di un ente terzo. A deroga di quanto richiesto nella norma **UNI EN 287-1**, i saldatori che eseguono giunti a T con cordoni d'angolo dovranno essere specificamente qualificati e non potranno essere qualificati soltanto mediante l'esecuzione di giunti testa-testa.

Gli operatori dei procedimenti automatici o robotizzati dovranno essere certificati secondo la norma **UNI EN 1418**. Tutti i procedimenti di saldatura dovranno essere qualificati secondo la norma **UNI EN ISO 15614-1**.

Le durezze eseguite sulle macrografie non dovranno essere superiori a 350 HV30.

Per la saldatura ad arco di prigionieri di materiali metallici (saldatura ad innesco mediante sollevamento e saldatura a scarica di condensatori ad innesco sulla punta), si applica la norma **UNI EN ISO 14555**. Valgono, perciò, i requisiti di qualità di cui al prospetto A1 dell'appendice A della stessa norma.

Le prove di qualifica dei saldatori, degli operatori e dei procedimenti dovranno essere eseguite da un ente terzo. In assenza di prescrizioni in proposito, l'ente sarà scelto dal costruttore secondo criteri di competenza e di indipendenza.

Sono richieste caratteristiche di duttilità, snervamento, resistenza e tenacità in zona fusa e in zona termica alterata non inferiori a quelle del materiale base.

Nell'esecuzione delle saldature dovranno, inoltre, essere rispettate le norme **UNI EN 1011** (parti 1 e 2) per gli acciai ferritici, e **UNI EN 1011** (parte 3) per gli acciai inossidabili. Per la preparazione dei lembi si applicherà, salvo casi particolari, la norma **UNI EN ISO 9692-1**.

Oltre alle prescrizioni applicabili per i centri di trasformazione, il costruttore deve corrispondere a particolari requisiti.

In relazione alla tipologia dei manufatti realizzati mediante giunzioni saldate, il costruttore deve essere certificato secondo la norma **UNI EN ISO 3834** (parti 2 e 4). Il livello di conoscenza tecnica del personale di coordinamento delle operazioni di saldatura deve corrispondere ai requisiti della normativa di comprovata validità. Tali requisiti sono riassunti nella tabella 18.3.

La certificazione dell'azienda e del personale dovrà essere operata da un ente terzo scelto, in assenza di prescrizioni, dal costruttore secondo criteri di indipendenza e di competenza.

Tabella 18.3 - Tipi di azione sulle strutture soggette a fatica in modo più o meno significativo

Tipo di azione sulle strutture	Strutture soggette a fatica in modo non significativo			Strutture soggette a fatica in modo significativo
	A	B	C	
Riferimento				D
Materiale base: spessore minimo delle membrature	S235, s = 30 mm S275, s = 30 mm	S355, s = 30 mm S235 S275	S235 S275 S355 S460, s = 30 mm	S235 S275 S355 S460

				Acciai inossidabili e altri acciai non esplicitamente menzionati ¹
Livello dei requisiti di qualità secondo la norma UNI EN ISO 3834	Elementare EN ISO 3834-4	Medio EN ISO 3834-3	Medio UNI EN ISO 3834-3	Completo EN ISO 3834-2
Livello di conoscenza tecnica del personale di coordinamento della saldatura secondo la norma UNI EN 719	Di base	Specifico	Completo	Completo
¹ Vale anche per strutture non soggette a fatica in modo significativo.				

I bulloni e i chiodi

I bulloni

I bulloni sono organi di collegamento tra elementi metallici, introdotti in fori opportunamente predisposti, composti dalle seguenti parti:

- gambo, completamente o parzialmente filettato con testa esagonale (vite);
- dado di forma esagonale, avvitato nella parte filettata della vite;
- rondella (o rosetta) del tipo elastico o rigido.

In presenza di vibrazioni dovute a carichi dinamici, per evitare lo svitamento del dado, vengono applicate rondelle elastiche oppure dei controdadi.

I bulloni – conformi per le caratteristiche dimensionali alle norme **UNI EN ISO 4016** e **UNI 5592** – devono appartenere alle sottoindicate classi della norma **UNI EN ISO 898-1**, associate nel modo indicato nelle tabelle 18.4 e 18.5.

Tabella 18.4 - Classi di appartenenza di viti e dadi

-	Normali			Ad alta resistenza	
Vite	4.6	5.6	6.8	8.8	10.9
Dado	4	5	6	8	10

Le tensioni di snervamento f_{yb} e di rottura f_{tb} delle viti appartenenti alle classi indicate nella tabella 18.4 sono riportate nella tabella 18.5.

Tabella 18.5 - Tensioni di snervamento f_{yb} e di rottura f_{tb} delle viti

Classe	4.6	5.6	6.8	8.8	10.9
f_{yb} (N/mm ²)	240	300	480	649	900
f_{tb} (N/mm ²)	400	500	600	800	1000

I bulloni per giunzioni ad attrito

I bulloni per giunzioni ad attrito devono essere conformi alle prescrizioni della tabella 18.6 (viti e dadi), e devono essere associati come indicato nelle tabelle 18.4 e 18.5.

Tabella 18.6 - Bulloni per giunzioni ad attrito

Elemento	Materiale	Riferimento
Viti	8.8-10.9 secondo UNI EN ISO 898-1	UNI EN 14399 (parti 3 e 4)
Dadi	8-10 secondo UNI EN 20898-2	UNI EN 14399 (parti 3 e 4)
Rosette	Acciaio C 50 UNI EN 10083-2: temperato e rinvenuto HRC 32,40	UNI EN 14399 (parti 5 e 6)
Piastrine	Acciaio C 50 UNI EN 10083-2 temperato e rinvenuto HRC 32,40	UNI EN 14399 (parti 5 e 6)

Gli elementi di collegamento strutturali ad alta resistenza adatti al precarico devono soddisfare i requisiti di cui alla norma europea armonizzata **UNI EN 14399-1**, e recare la relativa marcatura CE, con le specificazioni per i materiali e i prodotti per uso strutturale per i quali sia disponibile una norma europea armonizzata il cui riferimento sia pubblicato sulla guue. Al termine del periodo di coesistenza, il loro impiego nelle opere è possibile soltanto se in possesso della marcatura CE, prevista dalla direttiva 89/106/CEE sui prodotti da costruzione (cpd), recepita in Italia dal D.P.R. n. 246/1993, così come modificato dal D.P.R. n. 499/1997.

I chiodi

Per i chiodi da ribadire a caldo si devono impiegare gli acciai previsti dalla norma **UNI 7356**.

Le unioni con i chiodi sono rare perché di difficile esecuzione (foratura del pezzo, montaggio di bulloni provvisori, riscaldamento dei chiodi e successivo alloggiamento e ribaditura), a differenza delle unioni con bulloni più facili e veloci da eseguire. Tuttavia, non è escluso che le chiodature possano essere impiegate in particolari condizioni, come ad esempio negli interventi di restauro di strutture metalliche del passato.

I connettori a piolo

Nel caso in cui si utilizzino connettori a piolo, l'acciaio deve essere idoneo al processo di formazione dello stesso e compatibile per saldatura con il materiale costituente l'elemento strutturale interessato dai pioli stessi. Esso deve avere le seguenti caratteristiche meccaniche:

- allungamento percentuale a rottura (valutato su base $L_0 = 5,65 \sqrt{A_0}$, dove A_0 è l'area della sezione trasversale del saggio) = 12;
- rapporto $f_t / f_y = 1,2$.

Quando i connettori vengono uniti alle strutture con procedimenti di saldatura speciali, senza metallo d'apporto, essi devono essere fabbricati con acciai la cui composizione chimica soddisfi le limitazioni seguenti: C = 0,18%, Mn = 0,9%, S = 0,04%, P = 0,05%.

L'impiego di acciai inossidabili

Nell'ambito delle indicazioni generali per gli acciai di cui alle norme armonizzate **UNI EN 10025**, **UNI EN 10210** e **UNI EN 10219-1**, in assenza di specifici studi statistici di documentata affidabilità, e in favore di sicurezza, per i valori delle tensioni caratteristiche di snervamento f_{yk} e di rottura f_{tk} – da utilizzare nei calcoli – si assumono i valori nominali $f_y = R_{eH}$ e $f_t = R_m$ riportati nelle relative norme di prodotto, ed è consentito l'impiego di acciaio inossidabile per la realizzazione di strutture metalliche.

In particolare, per i prodotti laminati la qualificazione è ammessa anche nel caso di produzione non continua, permanendo tutte le altre regole relative alla qualificazione per tutte le tipologie di acciaio e al controllo nei centri di trasformazione nell'ambito degli acciai per carpenteria metallica.

Le specifiche per gli acciai da carpenteria in zona sismica

L'acciaio costituente le membrature, le saldature e i bulloni, deve essere conforme ai requisiti riportati nelle norme sulle costruzioni in acciaio.

Per le zone dissipative si devono applicare le seguenti regole aggiuntive:

- per gli acciai da carpenteria il rapporto fra i valori caratteristici della tensione di rottura f_{tk} (nominale) e la tensione di snervamento f_{yk} (nominale) deve essere maggiore di 1,20 e l'allungamento a rottura A5, misurato su provino standard, deve essere non inferiore al 20%;
- la tensione di snervamento massima $f_{y,max}$ deve risultare $f_{y,max} = 1,2 f_{yk}$;
- i collegamenti bullonati devono essere realizzati con bulloni ad alta resistenza di classe 8.8 o 10.9.

Le procedure di controllo su acciai da carpenteria

I controlli in stabilimento di produzione

- La suddivisione dei prodotti

Sono prodotti qualificabili sia quelli raggruppabili per colata che quelli per lotti di produzione.

Ai fini delle prove di qualificazione e di controllo, i prodotti nell'ambito di ciascuna gamma merceologica per gli acciai laminati sono raggruppabili per gamme di spessori, così come definito nelle norme europee armonizzate **UNI EN 10025**, **UNI EN 10210-1** e **UNI EN 10219-1**.

Agli stessi fini, sono raggruppabili anche i diversi gradi di acciai (JR, J0, J2, K2), sempre che siano garantite per tutti le caratteristiche del grado superiore del raggruppamento.

Un lotto di produzione è costituito da un quantitativo compreso fra 30 e 120 t, o frazione residua, per ogni profilo, qualità e gamma di spessore, senza alcun riferimento alle colate che sono state utilizzate per la loro produzione. Per quanto riguarda i profilati cavi, il lotto di produzione corrisponde all'unità di collaudo come definita dalle norme europee armonizzate **UNI EN 10210-1** e **UNI EN 10219-1** in base al numero dei pezzi.

- Le prove di qualificazione

Ai fini della qualificazione, con riferimento ai materiali e ai prodotti per uso strutturale per i quali non sia disponibile una norma armonizzata, ovvero la stessa ricada nel periodo di coesistenza, per i quali sia invece prevista la qualificazione con le modalità e le procedure indicate nelle nuove norme tecniche, è fatto salvo il caso in cui, nel periodo di coesistenza della specifica norma armonizzata, il produttore abbia volontariamente optato per la marcatura CE, il produttore deve predisporre una idonea documentazione sulle caratteristiche chimiche, ove pertinenti, e meccaniche, riscontrate per quelle qualità e per quei prodotti che intende qualificare.

La documentazione deve essere riferita ad una produzione consecutiva relativa ad un periodo di tempo di almeno sei mesi e ad un quantitativo di prodotti tale da fornire un quadro statisticamente significativo della produzione stessa e comunque $o = 2000$ t oppure ad un numero di colate o di lotti = 25.

Tale documentazione di prova deve basarsi sui dati sperimentali rilevati dal produttore, integrati dai risultati delle prove di qualificazione effettuate a cura di un laboratorio ufficiale incaricato dal produttore stesso.

Le prove di qualificazione devono riferirsi a ciascun tipo di prodotto, inteso individuato da gamma merceologica, classe di spessore e qualità di acciaio, ed essere relative al rilievo dei valori caratteristici; per ciascun tipo verranno eseguite almeno trenta prove su saggi appositamente prelevati.

La documentazione del complesso delle prove meccaniche deve essere elaborata in forma statistica calcolando, per lo snervamento e la resistenza a rottura, il valore medio, lo scarto quadratico medio e il relativo valore caratteristico delle corrispondenti distribuzioni di frequenza.

Art. 2.1.14 ACCIAIO PER CEMENTO ARMATO

Le forme di controllo obbligatorie

Le nuove norme tecniche per le costruzioni per tutti gli acciai prevedono tre forme di controllo obbligatorie (paragrafo 11.3.1):

- in stabilimento di produzione, da eseguirsi sui lotti di produzione;
- nei centri di trasformazione, da eseguirsi sulle forniture;
- di accettazione in cantiere, da eseguirsi sui lotti di spedizione.

A tale riguardo si definiscono:

- lotti di produzione: si riferiscono a produzione continua, ordinata cronologicamente mediante apposizione di contrassegni al prodotto finito (rotolo finito, bobina di trefolo, fascio di barre, ecc.). Un lotto di produzione deve avere valori delle grandezze nominali omogenee (dimensionali, meccaniche, di formazione) e può essere compreso tra 30 e 120 t;
- forniture: sono lotti formati da massimo 90 t, costituiti da prodotti aventi valori delle grandezze nominali omogenee;
- lotti di spedizione: sono lotti formati da massimo 30 t, spediti in un'unica volta, costituiti da prodotti aventi valori delle grandezze nominali omogenee.

La marcatura e la rintracciabilità dei prodotti qualificati

Ciascun prodotto qualificato deve essere costantemente riconoscibile, per quanto concerne le caratteristiche qualitative, e rintracciabile, per quanto concerne lo stabilimento di produzione.

Il marchio indelebile deve essere depositato presso il servizio tecnico centrale e deve consentire, in maniera inequivocabile, di risalire:

- all'azienda produttrice;
- allo stabilimento;
- al tipo di acciaio e alla sua eventuale saldabilità.

Per *stabilimento* si intende una unità produttiva a sé stante, con impianti propri e magazzini per il prodotto finito. Nel caso di unità produttive multiple appartenenti allo stesso produttore, la qualificazione deve essere ripetuta per

ognuna di esse e per ogni tipo di prodotto in esse fabbricato.

Considerata la diversa natura, forma e dimensione dei prodotti, le caratteristiche degli impianti per la loro produzione, nonché la possibilità di fornitura sia in pezzi singoli sia in fasci, differenti possono essere i sistemi di marchiatura adottati, anche in relazione all'uso, quali, per esempio, l'impressione sui cilindri di laminazione, la punzonatura a caldo e a freddo, la stampigliatura a vernice, la targhettatura, la sigillatura dei fasci e altri. Permane, comunque, l'obbligatorietà del marchio di laminazione per quanto riguarda le barre e i rotoli.

Ogni prodotto deve essere marchiato con identificativi diversi da quelli di prodotti aventi differenti caratteristiche ma fabbricati nello stesso stabilimento, e con identificativi differenti da quelli di prodotti con uguali caratteristiche ma fabbricati in altri stabilimenti, siano essi o meno dello stesso produttore. La marchiatura deve essere inalterabile nel tempo e senza possibilità di manomissione.

Per quanto possibile, anche in relazione all'uso del prodotto, il produttore è tenuto a marcare ogni singolo pezzo. Ove ciò non sia possibile, per la specifica tipologia del prodotto, la marcatura deve essere tale che, prima dell'apertura dell'eventuale ultima e più piccola confezione (fascio, bobina, rotolo, pacco, ecc.), il prodotto sia riconducibile al produttore, al tipo di acciaio, nonché al lotto di produzione e alla data di produzione.

Tenendo presente che gli elementi determinanti della marcatura sono la sua inalterabilità nel tempo e l'impossibilità di manomissione, il produttore deve rispettare le modalità di marcatura denunciate nella documentazione presentata al servizio tecnico centrale, e deve comunicare tempestivamente le eventuali modifiche apportate.

Il prodotto di acciaio non può essere impiegato in caso di:

- mancata marcatura;
- non corrispondenza a quanto depositato;
- illeggibilità, anche parziale, della marcatura.

Eventuali disposizioni supplementari atte a facilitare l'identificazione e la rintracciabilità del prodotto attraverso il marchio possono essere emesse dal servizio tecnico centrale.

Nella tabella 16.1 si riportano i numeri di identificazione del paese di origine del produttore dell'acciaio previsti dalla norma **UNI EN 10080**, caratterizzanti nervature consecutive. Nel caso specifico dell'Italia si hanno quattro nervature consecutive.

Tabella 16.1 - Numeri di identificazione del paese di origine del produttore dell'acciaio previsti dalla norma UNI EN 10080

Paese produttore	Numero di nervature trasversali normali tra l'inizio della marcatura e la nervatura rinforzata successiva
Austria, Germania	1
Belgio, Lussemburgo, Paesi Bassi, Svizzera	2
Francia	3
Italia	4
Irlanda, Islanda, Regno Unito	5
Danimarca, Finlandia, Norvegia, Svezia	6
Portogallo, Spagna	7
Grecia	8
Altri	9

identificazione del produttore

Il criterio di identificazione dell'acciaio prevede che su un lato della barra/rotolo vengano riportati dei simboli che identificano l'inizio di lettura del marchio (start: due nervature ingrossate consecutive), l'identificazione del paese produttore e dello stabilimento.

identificazione della classe tecnica

Sull'altro lato della barra/rotolo, l'identificazione prevede dei simboli che identificano l'inizio della lettura (start: tre nervature ingrossate consecutive) e un numero che identifica la classe tecnica dell'acciaio che deve essere depositata presso il registro europeo dei marchi, da 101 a 999 escludendo i multipli di 10.

In caso di mancata sottoscrizione della richiesta di prove da parte del direttore dei lavori, le certificazioni emesse dal laboratorio ufficiale non possono assumere valenza ai sensi delle norme tecniche per le costruzioni, e di ciò ne deve essere fatta esplicita menzione sul certificato stesso.

Il caso della unità marcata scorporata. Le ulteriori indicazioni del direttore dei lavori per le prove di laboratorio

Può accadere che durante il processo costruttivo, presso gli utilizzatori, presso i commercianti o presso i trasformatori intermedi, l'unità marcata (pezzo singolo o fascio) venga scorporata, per cui una parte, o il tutto, perda l'originale marcatura del prodotto. In questo caso, tanto gli utilizzatori quanto i commercianti e i trasformatori intermedi, oltre a dover predisporre idonee zone di stoccaggio, hanno la responsabilità di documentare la provenienza del prodotto mediante i documenti di accompagnamento del materiale e gli estremi del deposito del marchio presso il servizio tecnico centrale.

In tal caso, i campioni destinati al laboratorio incaricato delle prove di cantiere devono essere accompagnati dalla sopraindicata documentazione e da una dichiarazione di provenienza rilasciata dal direttore dei lavori.

Conservazione della documentazione d'accompagnamento

I produttori, i successivi intermediari e gli utilizzatori finali devono assicurare una corretta archiviazione della documentazione di accompagnamento dei materiali garantendone la disponibilità per almeno dieci anni, e devono mantenere evidenti le marcature o le etichette di riconoscimento per la rintracciabilità del prodotto.

Indicazione del marchio identificativo nei certificati delle prove meccaniche

Tutti i certificati relativi alle prove meccaniche degli acciai, sia in stabilimento che in cantiere o nel luogo di lavorazione, devono riportare l'indicazione del marchio identificativo, rilevato a cura del laboratorio incaricato dei controlli, sui campioni da sottoporre a prove.

Nel caso i campioni fossero sprovvisti del marchio identificativo, ovvero il marchio non dovesse rientrare fra quelli depositati presso il servizio tecnico centrale, il laboratorio dovrà tempestivamente informare di ciò il servizio tecnico centrale e il direttore dei lavori.

Le certificazioni così emesse non possono assumere valenza ai fini della vigente normativa, il materiale non può essere utilizzato e il direttore dei lavori deve prevedere, a cura e spese dell'impresa, l'allontanamento dal cantiere del materiale non conforme.

Forniture e documentazione di accompagnamento: l'attestato di qualificazione

Le nuove norme tecniche stabiliscono che tutte le forniture di acciaio devono essere accompagnate dall'attestato di qualificazione del servizio tecnico centrale (paragrafo 11.3.1.5).

L'attestato di qualificazione può essere utilizzato senza limitazione di tempo, inoltre deve riportare il riferimento al documento di trasporto.

Le forniture effettuate da un commerciante o da un trasformatore intermedio devono essere accompagnate da copia dei documenti rilasciati dal produttore e completati con il riferimento al documento di trasporto del commerciante o trasformatore intermedio.

Il direttore dei lavori, prima della messa in opera, è tenuto a verificare quanto sopra indicato e a rifiutare le eventuali forniture non conformi.

I tipi d'acciaio per cemento armato

Le nuove norme tecniche per le costruzioni ammettono esclusivamente l'impiego di acciai saldabili e nervati idoneamente qualificati secondo le procedure previste dalle stesse norme, e controllati con le modalità previste per gli acciai per cemento armato precompresso e per gli acciai per carpenterie metalliche.

I tipi di acciai per cemento armato sono indicati nella tabella 16.2.

Tabella 16.2 - Tipi di acciai per cemento armato

Tipi di acciaio per cemento armato previsti dalle norme precedenti	Tipi di acciaio previsti dal D.M. 14 gennaio 2008 (saldabili e ad aderenza migliorata)
FeB22k e FeB32k (barre tonde lisce)	B450C (6 = ΔE = 50 mm)
FeB38k e FeB44k (barre tonde nervate)	B450A (5 = ΔE = 12 mm)

L'acciaio per cemento armato B450C

L'acciaio per cemento armato B450C (laminato a caldo) è caratterizzato dai seguenti valori nominali delle tensioni caratteristiche di snervamento e rottura da utilizzare nei calcoli:

- $f_{y\ nom}$: 450 N/mm²

- $f_{t\ nom}$: 540 N/mm²

e deve rispettare i requisiti indicati nella tabella 16.3.

Tabella 16.3 - Acciaio per cemento armato laminato a caldo B450C

Caratteristiche	Requisiti	Frattile [%]
Tensione caratteristica di snervamento f_{yk}	$= f_{y\ nom}$	5,0
Tensione caratteristica di rottura f_{tk}	$= f_{t\ nom}$	5,0
$(f_t/f_y)_k$	$= 1,15$ $= 1,35$	10,0
$(f_y/f_{y\ nom})_k$	$= 1,25$	10,0
Allungamento $(A_{gt})_k$	$= 7,5\%$	10,0
Diametro del mandrino per prove di piegamento a 90 ° e successivo raddrizzamento senza cricche:	-	-
$\phi < 12\ mm$	4 ϕ	-
12 $\leq \phi \leq 16\ mm$	5 ϕ	-
per 16 $< \phi \leq 25\ mm$	8 ϕ	-
per 25 $< \phi \leq 50\ mm$	10 ϕ	-

L'acciaio per cemento armato B450A

L'acciaio per cemento armato B450A (trafilato a freddo), caratterizzato dai medesimi valori nominali delle tensioni di snervamento e rottura dell'acciaio B450C, deve rispettare i requisiti indicati nella tabella 16.4.

Tabella 16.4 - Acciaio per cemento armato trafileato a freddo B450A

Caratteristiche	Requisiti	Frattile [%]
Tensione caratteristica di snervamento f_{yk}	$= f_{y\ nom}$	5,0
Tensione caratteristica di rottura f_{tk}	$= f_{t\ nom}$	5,0
$(f_t/f_y)_k$	$= 1,05$	10,0
$(f_y/f_{y\ nom})_k$	$= 1,25$	10,0
Allungamento $(A_{gt})_k$	$= 2,5\%$	10,0
Diametro del mandrino per prove di piegamento a 90 ° e successivo raddrizzamento senza cricche: $\phi < 10\ mm$	4 ϕ	-

L'accertamento delle proprietà meccaniche

L'accertamento delle proprietà meccaniche degli acciai deve essere condotto secondo le seguenti norme (paragrafo 11.3.2.3 nuove norme tecniche):

UNI EN ISO 15630-1 – Acciaio per calcestruzzo armato e calcestruzzo armato precompresso. Metodi di prova. Parte 1: Barre, rotoli e fili per calcestruzzo armato;

UNI EN ISO 15630-2 – Acciaio per calcestruzzo armato e calcestruzzo armato precompresso. Metodi di prova. Parte 2: Reti saldate.

Per gli acciai deformati a freddo, ivi compresi i rotoli, le proprietà meccaniche devono essere determinate su provette mantenute per 60 minuti a $100 \pm 10^\circ\text{C}$ e successivamente raffreddate in aria calma a temperatura ambiente.

In ogni caso, qualora lo snervamento non sia chiaramente individuabile, si deve sostituire f_y , con $f_{(0,2)}$.

La prova di piegamento

La prova di piegamento e di raddrizzamento deve essere eseguita alla temperatura di $20 \pm 5^\circ\text{C}$ piegando la provetta a 90°, mantenendola poi per 30 minuti a $100 \pm 10^\circ\text{C}$ e procedendo, dopo raffreddamento in aria, al parziale raddrizzamento per almeno 20°. Dopo la prova il campione non deve presentare cricche.

La prova di trazione

La prova a trazione per le barre è prevista dalla norma **UNI EN ISO 15630-1**. I campioni devono essere prelevati in contraddittorio con l'appaltatore al momento della fornitura in cantiere. Gli eventuali trattamenti di invecchiamento dei provini devono essere espressamente indicati nel rapporto di prova.

La lunghezza dei campioni delle barre per poter effettuare sia la prova di trazione, sia la prova di piegamento deve essere di almeno 100 cm (consigliato 150 cm).

Riguardo alla determinazione di A_{gt} , allungamento percentuale totale alla forza massima di trazione F_m , bisogna considerare che:

- se A_{gt} è misurato usando un estensimetro, A_{gt} deve essere registrato prima che il carico diminuisca più di 0,5% dal relativo valore massimo;
- se A_{gt} è determinato con il metodo manuale, A_{gt} deve essere calcolato con la seguente formula:

$$A_{gt} = A_g + R_m / 2000$$

dove

- A_g è l'allungamento percentuale non-proporzionale al carico massimo F_m
- R_m è la resistenza a trazione (N/mm²).

La misura di A_g deve essere fatta su una lunghezza della parte calibrata di 100 mm ad una distanza r_2 di almeno 50 mm o $2d$ (il più grande dei due) lontano dalla frattura. Questa misura può essere considerata come non valida se la distanza r_1 fra le ganasce e la lunghezza della parte calibrata è inferiore a 20 mm o d (il più grande dei due). La norma **UNI EN 15630-1** stabilisce che in caso di contestazioni deve applicarsi il metodo manuale.

Le caratteristiche dimensionali e di impiego

L'acciaio per cemento armato è generalmente prodotto in stabilimento sotto forma di barre o rotoli, reti o tralicci, per utilizzo diretto o come elementi di base per successive trasformazioni (paragrafo 11.3.2.4 nuove norme tecniche).

Prima della fornitura in cantiere gli elementi di cui sopra possono essere saldati, presagomati (staffe, ferri piegati, ecc.) o preassemblati (gabbie di armatura, ecc.) a formare elementi composti direttamente utilizzabili in opera.

Tutti gli acciai per cemento armato devono essere ad aderenza migliorata, aventi, cioè, una superficie dotata di nervature o indentature trasversali, uniformemente distribuite sull'intera lunghezza, atte ad aumentarne l'aderenza al conglomerato cementizio.

La marcatura dei prodotti deve consentirne l'identificazione e la rintracciabilità.

La documentazione di accompagnamento delle forniture deve rispettare le prescrizioni stabilite dalle norme tecniche, in particolare è necessaria per quei prodotti per i quali non sussiste l'obbligo della marcatura CE.

Le barre sono caratterizzate dal diametro f della barra tonda liscia equipesante, calcolato nell'ipotesi che la densità dell'acciaio sia pari a 7,85 kg/dm³.

I diametri di impiego per gli acciai B450C e B450A, in barre e in rotoli, sono riportati nelle tabelle 16.5 e 16.6.

Tabella 16.5 - Diametri di impiego per gli acciai B450C e B450A in barre

Acciaio in barre	Diametro ϕ [mm]
B450C	6 = ϕ = 40
B450A	5 = ϕ = 10

Tabella 16.6 - Diametri di impiego per gli acciai B450C e B450A in rotoli

Acciaio in rotoli	Diametro ϕ [mm]
B450C	6 = ϕ = 16
B450A	5 = ϕ = 10

La sagomatura e l'impiego

Le nuove norme tecniche stabiliscono che la sagomatura e/o l'assemblaggio dei prodotti possono avvenire (paragrafo 11.3.2.4 nuove norme tecniche):

- in cantiere, sotto la vigilanza della direzione dei lavori;
- in centri di trasformazione, solo se dotati dei requisiti previsti.

Nel primo caso, per *cantiere* si intende esplicitamente l'area recintata del cantiere, all'interno della quale il costruttore e la direzione dei lavori sono responsabili dell'approvvigionamento e lavorazione dei materiali, secondo le competenze e responsabilità che la legge da sempre attribuisce a ciascuno.

Al di fuori dell'area di cantiere, tutte le lavorazioni di sagomatura e/o assemblaggio devono avvenire esclusivamente in centri di trasformazione provvisti dei requisiti delle indicati dalle nuove norme tecniche.

Le reti e i tralicci elettrosaldati

Gli acciai delle reti e dei tralicci elettrosaldati devono essere saldabili. L'interasse delle barre non deve superare i 330 mm.

I tralicci sono dei componenti reticolari composti con barre e assemblati mediante saldature.

Per le reti e i tralicci in acciaio (B450C o B450A), gli elementi base devono avere diametro f , come di riportato nella tabella 16.7.

Tabella 16.7 - Diametro f degli elementi base per le reti e i tralicci in acciaio B450C e B450A

Acciaio tipo	Diametro ϕ degli elementi base
B450C	6 mm = ϕ = 16 mm
B450A	5 mm = ϕ = 10 mm

Il rapporto tra i diametri delle barre componenti le reti e i tralicci deve essere: $\phi_{min}/\phi_{max} = 0,6$.

I nodi delle reti devono resistere ad una forza di distacco determinata in accordo con la norma **UNI EN ISO 15630-2** pari al 25% della forza di snervamento della barra, da computarsi per quella di diametro maggiore sulla tensione di snervamento pari a 450 N/mm^2 . Tale resistenza al distacco della saldatura del nodo deve essere controllata e certificata dal produttore di reti e di tralicci secondo le procedure di qualificazione di seguito riportate. In ogni elemento di rete o traliccio le singole armature componenti devono avere le stesse caratteristiche. Nel caso dei tralicci è ammesso l'uso di staffe aventi superficie liscia perché realizzate con acciaio B450A oppure B450C saldabili.

La produzione di reti e tralicci elettrosaldati può essere effettuata a partire da materiale di base prodotto nello stesso stabilimento di produzione del prodotto finito o da materiale di base proveniente da altro stabilimento.

Nel caso di reti e tralicci formati con elementi base prodotti in altro stabilimento, questi ultimi possono essere costituiti da acciai provvisti di specifica qualificazione o da elementi semilavorati quando il produttore, nel proprio processo di lavorazione, conferisca al semilavorato le caratteristiche meccaniche finali richieste dalla norma.

In ogni caso, il produttore dovrà procedere alla qualificazione del prodotto finito, rete o traliccio.

La marchiatura di identificazione

Ogni pannello o traliccio deve essere, inoltre, dotato di apposita marchiatura che identifichi il produttore della rete o del traliccio stesso.

La marchiatura di identificazione può essere anche costituita da sigilli o etichettature metalliche indelebili con indicati tutti i dati necessari per la corretta identificazione del prodotto, ovvero da marchiatura supplementare indelebile. In ogni caso, la marchiatura deve essere identificabile in modo permanente anche dopo l'annegamento nel calcestruzzo della rete o del traliccio elettrosaldato.

Laddove non fosse possibile tecnicamente applicare su ogni pannello o traliccio la marchiatura secondo le modalità sopra indicate, dovrà essere comunque apposta su ogni pacco di reti o tralicci un'apposita etichettatura, con indicati tutti i dati necessari per la corretta identificazione del prodotto e del produttore. In questo caso, il direttore dei lavori, al momento dell'accettazione della fornitura in cantiere, deve verificare la presenza della predetta etichettatura.

Nel caso di reti e tralicci formati con elementi base prodotti nello stesso stabilimento, ovvero in stabilimenti del medesimo produttore, la marchiatura del prodotto finito può coincidere con la marchiatura dell'elemento base, alla quale può essere aggiunto un segno di riconoscimento di ogni singolo stabilimento.

La saldabilità

L'analisi chimica effettuata su colata e l'eventuale analisi chimica di controllo effettuata sul prodotto finito, deve soddisfare le limitazioni riportate nella tabella 16.8, dove il calcolo del carbonio equivalente C_{eq} è effettuato con la seguente formula:

$$C_{eq} = (C + Mn)/6 + (Cr + Mo + V)/5 + (Ni + Cu)/15$$

in cui i simboli chimici denotano il contenuto degli elementi stessi espresso in percentuale.

Tabella 16.8 - Massimo contenuto di elementi chimici in percentuale (%)

Elemento	Simbolo	Analisi di prodotto	Analisi di colata
Carbonio	C	0,24	0,22
Fosforo	P	0,055	0,050
Zolfo	S	0,055	0,050
Rame	Cu	0,85	0,80
Azoto	N	0,013	0,012
Carbonio equivalente	C_{eq}	0,52	0,50

È possibile eccedere il valore massimo di C dello 0,03% in massa, a patto che il valore del C_{eq} venga ridotto dello 0,02% in massa.

Contenuti di azoto più elevati sono consentiti in presenza di una sufficiente quantità di elementi che fissano l'azoto stesso.

Le tolleranze dimensionali

La deviazione ammissibile per la massa nominale dei diametri degli elementi d'acciaio deve rispettare le tolleranze riportate nella tabella 16.9.

Tabella 16.9 - Deviazione ammissibile per la massa nominale

Diametro nominale [mm]	5 = ϕ = 8	8 < ϕ = 40
Tolleranza in % sulla sezione ammessa per l'impiego	± 6	$\pm 4,5$

Le procedure di controllo per acciai da cemento armato ordinario, barre e rotoli

I controlli sistematici

Le prove di qualificazione e di verifica periodica, di cui ai successivi punti, devono essere ripetute per ogni prodotto avente caratteristiche differenti o realizzato con processi produttivi differenti, anche se provenienti dallo stesso stabilimento.

I rotoli devono essere soggetti a qualificazione separata dalla produzione in barre e dotati di marchiatura differenziata.

Le prove di qualificazione

Il laboratorio ufficiale prove incaricato deve effettuare, senza preavviso, presso lo stabilimento di produzione, il prelievo di una serie di 75 saggi, ricavati da tre diverse colate o lotti di produzione, 25 per ogni colata o lotto di produzione, scelti su tre diversi diametri opportunamente differenziati, nell'ambito della gamma prodotta.

Il prelievo deve essere effettuato su tutti i prodotti che portano il marchio depositato in Italia, indipendentemente dall'etichettatura o dalla destinazione specifica.

Sui campioni devono essere determinati, a cura del laboratorio ufficiale incaricato, i valori delle tensioni di snervamento e rottura f_y e f_t , l'allungamento A_{gt} , ed effettuate le prove di piegamento.

Le prove periodiche di verifica della qualità

Ai fini della verifica della qualità, il laboratorio incaricato deve effettuare controlli saltuari, ad intervalli non superiori a tre mesi, prelevando tre serie di cinque campioni, costituite ognuna da cinque barre di uno stesso diametro, scelte con le medesime modalità contemplate nelle prove a carattere statistico, e provenienti da una stessa colata. Il prelievo deve essere effettuato su tutti i prodotti che portano il marchio depositato in Italia, indipendentemente dall'etichettatura o dalla destinazione specifica. Su tali serie il laboratorio ufficiale deve effettuare le prove di resistenza e di duttilità. I corrispondenti risultati delle prove di snervamento e di rottura vengono introdotti nelle precedenti espressioni, le quali vengono sempre riferite a cinque serie di cinque saggi, facenti parte dello stesso gruppo di diametri, da aggiornarsi ad ogni prelievo, aggiungendo la nuova serie ed eliminando la prima in ordine di tempo. I nuovi valori delle medie e degli scarti quadratici così ottenuti vengono, quindi, utilizzati per la determinazione delle nuove tensioni caratteristiche, sostitutive delle precedenti (ponendo $n = 25$).

Se i valori caratteristici riscontrati risultano inferiori ai minimi per gli acciai B450C e B450A, il laboratorio incaricato deve darne comunicazione al servizio tecnico centrale e ripetere le prove di qualificazione solo dopo che il produttore ha eliminato le cause che hanno dato luogo al risultato insoddisfacente.

Qualora uno dei campioni sottoposti a prova di verifica della qualità non soddisfi i requisiti di duttilità per gli acciai B450C e B450A, il prelievo relativo al diametro di cui trattasi deve essere ripetuto. Il nuovo prelievo sostituisce quello precedente a tutti gli effetti. Un ulteriore risultato negativo comporta la ripetizione della qualificazione.

Le tolleranze dimensionali devono essere riferite alla media delle misure effettuate su tutti i saggi di ciascuna colata o lotto di produzione.

Su almeno un saggio per colata o lotto di produzione è calcolato il valore dell'area relativa di nervatura o di dentellatura.

Tabella 16.10 - Verifica di qualità per ciascuno dei gruppi di diametri

Intervallo di prelievo	Prelievo	Provenienza
= 1 mese	3 serie di 5 campioni 1 serie = 5 barre di uno stesso diametro	Stessa colata

Tabella 16.11 - Verifica di qualità non per gruppi di diametri

Intervallo di prelievo	Prelievo	Provenienza
= 1 mese	15 saggi prelevati da 3 diverse colate:	Stessa colata o lotto di produzione

	- 5 saggi per colata o lotto di produzione indipendentemente dal diametro	

La verifica delle tolleranze dimensionali per colata o lotto di produzione

Ai fini del controllo di qualità, le tolleranze dimensionali di cui alla tabella 16.9 devono essere riferite alla media delle misure effettuate su tutti i saggi di ciascuna colata o lotto di produzione.

Qualora la tolleranza sulla sezione superi il $\pm 2\%$, il rapporto di prova di verifica deve riportare i diametri medi effettivi.

I controlli di accettazione in cantiere

I controlli di accettazione in cantiere sono obbligatori, devono essere effettuati dal direttore dei lavori entro 30 giorni dalla data di consegna del materiale e devono essere campionati, nell'ambito di ciascun lotto di spedizione, con le medesime modalità contemplate nelle prove a carattere statistico, in ragione di tre spezzoni marchiati e di uno stesso diametro scelto entro ciascun lotto, sempre che il marchio e la documentazione di accompagnamento dimostrino la provenienza del materiale da uno stesso stabilimento. In caso contrario, i controlli devono essere estesi ai lotti provenienti da altri stabilimenti.

I valori di resistenza e allungamento di ciascun campione da eseguirsi comunque prima della messa in opera del prodotto riferiti ad uno stesso diametro, devono essere compresi fra i valori massimi e minimi riportati nella tabella 16.12. Questi limiti tengono conto della dispersione dei dati e delle variazioni che possono intervenire tra diverse apparecchiature e modalità di prova.

Nel caso di campionamento e di prova in cantiere, che deve essere effettuata entro 30 giorni dalla data di consegna del materiale in cantiere, qualora la determinazione del valore di una quantità fissata non sia conforme al valore di accettazione, il valore dovrà essere verificato prelevando e provando tre provini da prodotti diversi nel lotto consegnato.

Se un risultato è minore del valore, sia il provino che il metodo di prova devono essere esaminati attentamente.

Se nel provino è presente un difetto o si ha ragione di credere che si sia verificato un errore durante la prova, il risultato della prova stessa deve essere ignorato. In questo caso occorrerà prelevare un ulteriore (singolo) provino.

Se i tre risultati validi della prova sono maggiori o uguali del prescritto valore di accettazione, il lotto consegnato deve essere considerato conforme.

Se i criteri sopra riportati non sono soddisfatti, dieci ulteriori provini devono essere prelevati da prodotti diversi del lotto in presenza del produttore o suo rappresentante, che potrà anche assistere all'esecuzione delle prove presso un laboratorio ufficiale.

Il lotto deve essere considerato conforme se la media dei risultati sui dieci ulteriori provini è maggiore del valore caratteristico, e i singoli valori sono compresi tra il valore minimo e il valore massimo, secondo quanto sopra riportato. In caso contrario, il lotto deve essere respinto e il risultato segnalato al servizio tecnico centrale.

Tabella 16.12 - Valori di resistenza e di allungamento accettabili

Caratteristica	Valore limite	Note
f_y minimo	425 N/mm ²	(450 – 25) N/mm ²
f_y massimo	572 N/mm ²	[450 · (1,25 + 0,02)] N/mm ²
A_{gt} minimo	= 6,0%	per acciai B450C
A_{gt} minimo	= 2,0%	per acciai B450A
Rottura/snervamento	$1,13 = f_t/f_y = 1,37$	per acciai B450C
Rottura/snervamento	$f_t/f_y = 1,03$	per acciai B450A
Piegamento/raddrizzamento	assenza di cricche	per tutti

Il prelievo dei campioni e la domanda al laboratorio prove

Il prelievo dei campioni di barre d'armatura deve essere effettuato a cura del direttore dei lavori o di un tecnico di sua fiducia che deve assicurare, mediante sigle, etichettature indelebili, ecc., che i campioni inviati per le prove al laboratorio ufficiale prove incaricato siano effettivamente quelli da lui prelevati.

Qualora la fornitura di elementi sagomati o assemblati, provenga da un centro di trasformazione, il direttore dei lavori, dopo essersi accertato preliminarmente che il suddetto centro di trasformazione sia in possesso di tutti i requisiti previsti dalle nuove norme tecniche, può recarsi presso il medesimo centro di trasformazione ed effettuare in stabilimento tutti i necessari controlli. In tal caso, il prelievo dei campioni deve essere effettuato dal direttore tecnico del centro di trasformazione secondo le disposizioni del direttore dei lavori. Quest'ultimo deve assicurare, mediante sigle, etichettature indelebili, ecc., che i campioni inviati per le prove al laboratorio ufficiale incaricato siano effettivamente quelli da lui prelevati, nonché sottoscrivere la relativa richiesta di prove.

La domanda di prove al laboratorio ufficiale autorizzato deve essere sottoscritta dal direttore dei lavori e deve

contenere indicazioni sulle strutture interessate da ciascun prelievo.

In caso di mancata sottoscrizione della richiesta di prove da parte del direttore dei lavori, le certificazioni emesse dal laboratorio non possono assumere valenza ai sensi delle norme tecniche, e di ciò deve essere fatta esplicita menzione sul certificato stesso.

Art. 2.1.15 LATERIZI

Si definiscono *laterizi* quei materiali artificiali da costruzione formati di argilla – contenente quantità variabili di sabbia, di ossido di ferro e di carbonato di calcio – purgata, macerata, impastata, pressata e ridotta in pezzi di forma e di dimensioni prestabilite, i quali, dopo asciugamento, verranno esposti a giusta cottura in apposite fornaci, e dovranno rispondere alle prescrizioni del R.D. 16 novembre 1939, n. 2233 (norme per l'accettazione dei materiali laterizi) e alle norme UNI vigenti.

Requisiti

I laterizi di qualsiasi tipo, forma e dimensione devono possedere i seguenti requisiti:

- non presentare sassolini, noduli o altre impurità all'interno della massa;
- avere facce lisce e spigoli regolari;
- presentare alla frattura (non vetrosa) grana fine e uniforme;
- dare, al colpo di martello, un suono chiaro;
- assorbire acqua per immersione;
- asciugarsi all'aria con sufficiente rapidità;
- non sfaldarsi e non sfiorire sotto l'influenza degli agenti atmosferici e di soluzioni saline;
- non screpolarsi al fuoco;
- avere resistenza adeguata agli sforzi ai quali dovranno essere assoggettati, in relazione all'uso.

Controlli di accettazione

Per accertare se i materiali laterizi abbiano i requisiti prescritti, oltre all'esame accurato della superficie e della massa interna e alle prove di percussione per riconoscere la sonorità del materiale, devono essere sottoposti a prove fisiche e chimiche.

Le prove fisiche sono quelle di compressione, flessione, urto, gelività, imbibimento e permeabilità.

Le prove chimiche sono quelle necessarie per determinare il contenuto in sali solubili totali e in solfati alcalini.

In casi speciali, può essere prescritta un'analisi chimica più o meno completa dei materiali, seguendo i procedimenti analitici più accreditati.

I laterizi da usarsi in opere a contatto con acque contenenti soluzioni saline devono essere analizzati, per accertare il comportamento di essi in presenza di liquidi di cui si teme la aggressività.

Per quanto attiene alle modalità delle prove chimiche e fisiche, si rimanda al R.D. 16 novembre 1939, n. 2233.

Elementi in laterizio per solai

Per la terminologia, il sistema di classificazione, i limiti di accettazione e i metodi di prova si farà riferimento alle seguenti norme:

UNI 9730-1 – *Elementi di laterizio per solai. Terminologia e classificazione;*

UNI 9730-2 – *Elementi di laterizio per solai. Limiti di accettazione;*

UNI 9730-3 – *Elementi di laterizio per solai. Metodi di prova.*

Dovranno, inoltre, essere rispettate le norme tecniche di cui al punto 4.1.9 del D.M. 14 gennaio 2008.

Tavelle e tavelloni

Le tavelle sono elementi laterizi con due dimensioni prevalenti e con altezza minore o uguale a 4 cm.

I tavelloni sono, invece, quegli elementi laterizi aventi due dimensioni prevalenti e altezza superiore ai 4 cm (generalmente 6÷8 cm).

Per l'accettazione dimensionale delle tavelle e dei tavelloni si farà riferimento alle tolleranze previste dal punto 4 della norma **UNI 11128** – *Prodotti da costruzione di laterizio. Tavelloni, tavelle e tavelline. Terminologia, requisiti e metodi di prova.*

In riferimento alla citata norma, l'80% degli elementi sottoposti a prova deve resistere ad un carico variabile da 600 a 1200 N in funzione della lunghezza e dello spessore.

Gli elementi devono rispondere alla modalità di designazione prevista dalla citata norma UNI.

Art. 2.1.16 PRODOTTI PER PAVIMENTAZIONE

Si definiscono prodotti per pavimentazione quelli utilizzati per realizzare lo strato di rivestimento dell'intero sistema di pavimentazione.

Per la realizzazione del sistema di pavimentazione si rinvia all'articolo relativo all'esecuzione delle pavimentazioni.

I prodotti vengono di seguito considerati al momento della fornitura; il Direttore dei Lavori, ai fini della loro accettazione, può procedere ai controlli (anche parziali) su campioni della fornitura oppure richiedere un attestato di conformità della fornitura alle prescrizioni secondo le norme vigenti:

a) Norme generali

R.D. 16 novembre 1939, n. 2234 - Norme per l'accettazione dei materiali per pavimentazione;

UNI 7998 - Edilizia. Pavimentazioni. Terminologia;

UNI 7999 - Edilizia. Pavimentazioni. Analisi dei requisiti;

UNI 8437 - Edilizia. Pavimentazioni. Classificazione in base all'isolamento dal rumore di calpestio.

b) Rivestimenti resilienti per pavimentazioni

UNI 5574 - Pavimenti vinilici. Metodi di prova;

UNI EN 661 - Rivestimenti resilienti per pavimentazioni. Determinazione della propagazione dell'acqua;

UNI EN 662 - Rivestimenti resilienti per pavimentazioni. Determinazione dell'incurvamento per esposizione all'umidità;

UNI EN 663 - Rivestimenti resilienti per pavimentazioni. Determinazione della profondità convenzionale del rilievo;

UNI EN 664 - Rivestimenti resilienti per pavimentazioni. Determinazione della perdita di sostanze volatili;

UNI EN 665 - Rivestimenti resilienti per pavimentazioni. Determinazione dell'essudazione dei plastificanti;

UNI EN 666 - Rivestimenti resilienti per pavimentazioni. Determinazione della gelatinizzazione;

UNI EN 669 - Rivestimenti resilienti per pavimentazioni. Determinazione della stabilità dimensionale delle piastrelle di linoleum dovuta a variazioni dell'umidità atmosferica;

UNI EN 670 - Rivestimenti resilienti per pavimentazioni. Identificazione del linoleum e determinazione del contenuto di cemento e della cenere residua;

UNI EN 672 - Rivestimenti resilienti per pavimentazioni. Determinazione della massa volumica apparente del sughero agglomerato;

UNI EN 684 - Rivestimenti resilienti per pavimentazioni. Determinazione della resistenza delle giunzioni;

UNI EN 685 - Rivestimenti resilienti per pavimentazioni. Classificazione;

UNI EN 686 - Rivestimenti resilienti per pavimentazioni. Specifica per linoleum liscio e decorativo su un supporto di schiuma;

UNI EN 687 - Rivestimenti resilienti per pavimentazioni. Specifica per linoleum liscio e decorativo su un supporto di agglomerati compositi di sughero;

UNI EN 688 - Rivestimenti resilienti per pavimentazioni. Specifica per agglomerati di sughero linoleum.

c) posa in opera

UNI 10329 - Posa dei rivestimenti di pavimentazione. Misurazione del contenuto di umidità negli strati di supporto cementizi o simili.

Prodotti di legno per pavimentazione

I prodotti di legno per pavimentazione: tavole, listoni, mosaico di lamelle, blocchetti, ecc. si intendono denominati nelle loro parti costituenti come indicato nella letteratura tecnica. I prodotti di cui sopra devono rispondere a quanto segue:

a) essere della essenza legnosa adatta all'uso e prescritta nel progetto esecutivo;

b) sono ammessi i seguenti difetti visibili sulle facce in vista:

1) qualità I:

- piccoli nodi sani con diametro minore di 2 mm se del colore della specie (minore di 1 mm se di colore diverso) purché presenti su meno del 10% degli elementi del lotto;

- imperfezioni di lavorazione con profondità minore di 1 mm e purché presenti su meno del 10% degli elementi;

2) qualità II:

- piccoli nodi sani con diametro minore di 5 mm se del colore della specie (minore di 2 mm se di colore diverso) purché presenti su meno del 20% degli elementi del lotto;

- imperfezioni di lavorazione come per la classe I;
- piccole fenditure;
- alburno senza limitazioni ma immune da qualsiasi manifesto attacco di insetti;

3) qualità III:

- esenti da difetti che possono compromettere l'impiego (in caso di dubbio valgono le prove di resistenza meccanica);
- alburno senza limitazioni, ma immune da qualsiasi manifesto attacco di insetti;

c) avere contenuto di umidità tra il 10 ed il 15%;

d) tolleranze sulle dimensioni e finitura:

- listoni: 1 mm sullo spessore; 2 mm sulla larghezza; 5 mm sulla lunghezza;
- tavolette: 0,5 mm sullo spessore; 1,5% sulla larghezza e lunghezza;
- mosaico, quadrotti, ecc.: 0,5 mm sullo spessore; 1,5% sulla larghezza e lunghezza;
- le facce a vista ed i fianchi da accertare saranno lisci;

e) la resistenza meccanica a flessione, la resistenza all'impronta ed altre caratteristiche saranno nei limiti solitamente riscontrati sulla specie legnosa e saranno comunque dichiarati nell'attestato che accompagna la fornitura. Per i metodi di misura valgono quelli indicati nel presente capitolato;

f) i prodotti devono essere contenuti in appositi imballi che li proteggano da azioni meccaniche, umidità nelle fasi di trasporto, deposito e manipolazione prima della posa.

Nell'imballo un foglio informativo indicherà, oltre al nome del fornitore ed al contenuto, almeno le caratteristiche di cui ai commi da a) ad e).

Piastrelle in ceramica

Le piastrelle di ceramica per pavimentazioni dovranno essere del materiale indicato nel progetto tenendo conto che le dizioni commerciali e/o tradizionali (cotto, cottoforte, gres, ecc.) devono essere associate alla classificazione basata sul metodo di formatura e sull'assorbimento d'acqua secondo la norma UNI EN 87.

A seconda della classe di appartenenza (secondo UNI EN 87) le piastrelle di ceramica estruse o pressate di prima scelta devono rispondere alle norme seguenti:

FORMATURA	gruppo I E ≤ 3%	gruppo IIa 3% < E ≤ 6%	gruppo IIb 6% < E ≤ 10%	gruppo III E > 10%
Estruse (A)	UNI EN 121	UNI EN 186/1, 186/2	UNI EN 187/1, 187/2	UNI EN 188
Pressate (B)	UNI EN 176	UNI EN 177	UNI EN 178	UNI EN 159

I prodotti di seconda scelta, cioè quelli che rispondono parzialmente alle norme predette, saranno accettati in base alla rispondenza ai valori previsti dal progetto, e, in mancanza, in base ad accordi tra Direzione dei Lavori e fornitore.

Per i prodotti definiti «piastrelle comuni di argilla», «piastrelle pressate ed arrotate di argilla» e «mattonelle greificate» dal RD 16 novembre 1939 n. 2234, devono inoltre essere rispettate le prescrizioni seguenti:

- resistenza all'urto 2 Nm (0,20 kgm) minimo;
- resistenza alla flessione 2,5 N/mm² (25 kg/cm²) minimo;
- coefficiente di usura al tribometro 15 mm per 1 km di percorso.

Per le piastrelle colate (ivi comprese tutte le produzioni artigianali) le caratteristiche rilevanti da misurare ai fini di una qualificazione del materiale sono le stesse indicate per le piastrelle pressate a secco ed estruse (vedi norma UNI EN 87), per cui:

- per quanto attiene ai metodi di prova si rimanda alla normativa UNI EN vigente e già citata;
- per quanto attiene i limiti di accettazione, tenendo in dovuto conto il parametro relativo all'assorbimento d'acqua, i valori di accettazione per le piastrelle ottenute mediante colatura saranno concordati fra produttore ed acquirente, sulla base dei dati tecnici previsti dal progetto o dichiarati dai produttori ed accettate dalla Direzione dei Lavori.

I prodotti devono essere contenuti in appositi imballi che li proteggano da azioni meccaniche, sporcatura, ecc. nelle fasi di trasporto, deposito e manipolazione prima della posa ed essere accompagnati da fogli informativi

riportanti il nome del fornitore e la rispondenza alle prescrizioni predette.

Prodotti di gomma per pavimentazioni

I prodotti di gomma per pavimentazioni sotto forma di piastrelle e rotoli devono rispondere alle prescrizioni date dal progetto esecutivo ed in mancanza e/o a complemento devono rispondere alle prescrizioni seguenti:

- a) essere esenti da difetti visibili (bolle, graffi, macchie, aloni, ecc.) sulle superfici destinate a restare in vista;
- b) avere costanza di colore tra i prodotti della stessa fornitura; in caso di contestazione deve risultare entro il contrasto dell'elemento n. 4 della scala dei grigi di cui alla UNI 5137. Per piastrelle di forniture diverse ed in caso di contestazione vale il contrasto dell'elenco n. 3 della scala dei grigi della medesima norma UNI 5137;
- c) sulle dimensioni nominali ed ortogonalità dei bordi sono ammesse le tolleranze seguenti:
 - piastrelle: lunghezza e larghezza 0,3%, spessore 0,2 mm;
 - rotoli: lunghezza 1%, larghezza 0,3%, spessore 0,2 mm;
 - piastrelle: scostamento dal lato teorico (in millimetri) non maggiore del prodotto tra dimensione del lato (in millimetri) e 0,0012;
 - rotoli: scostamento dal lato teorico non maggiore di 1,5 mm;
- d) la durezza deve essere tra 75 e 85 punti di durezza Shore A;
- e) la resistenza all'abrasione deve essere non maggiore di 300 mm³;
- f) la stabilità dimensionale a caldo deve essere non maggiore dello 0,3% per le piastrelle e dello 0,4% per i rotoli;
- g) la classe di reazione al fuoco deve essere la prima secondo le norme UNI riportate nel Decreto del Ministero degli Interni del 3 settembre 2001;
- h) la resistenza alla bruciatura da sigaretta, intesa come alte razioni di colore prodotte dalla combustione, non deve originare contrasto di colore uguale o minore al n. 2 della scala dei grigi di cui alla UNI 5137. Non sono inoltre ammessi affioramenti o rigonfiamenti;
- i) il potere macchiante, inteso come cessione di sostanze che sporcano gli oggetti che vengono a contatto con il rivestimento, per i prodotti colorati non deve dare origine ad un contrasto di colore maggiore di quello dell'elemento N3 della scala dei grigi di cui alla UNI 5137. Per i prodotti neri il contrasto di colore non deve essere maggiore dell'elemento N2;
- j) il controllo delle caratteristiche di cui ai commi precedenti, si intende effettuato secondo i criteri indicati dalla norma UNI 8272;
- k) i prodotti devono essere contenuti in appositi imballi che li proteggano da azioni meccaniche ed agenti atmosferici nelle fasi di trasporto, deposito e manipolazione prima della posa.

Il foglio di accompagnamento indicherà oltre al nome del fornitore almeno le informazioni di cui ai commi da a) ad i).

Prodotti di vinile

I prodotti di vinile, omogenei e non, ed i tipi eventualmente caricati devono rispondere alle prescrizioni di cui alle seguenti norme:

UNI 5574 - Pavimenti vinilici. Metodi di prova;

UNI EN 649 - Rivestimenti resilienti per pavimentazioni. Rivestimenti omogenei ed eterogenei per pavimentazioni a base di policloruro di vinile. Specifica;

UNI EN 650 - Rivestimenti resilienti per pavimentazioni. Rivestimenti per pavimentazioni a base di policloruro di vinile su supporto di iuta o di feltro di poliestere oppure su supporto di feltro di poliestere con policloruro di vinile. Specifica;

UNI EN 651 - Rivestimenti resilienti per pavimentazioni. Rivestimenti per pavimentazioni a base di policloruro di vinile con strato di schiuma. Specifica;

UNI EN 652 - Rivestimenti resilienti per pavimentazioni. Rivestimenti per pavimentazioni a base di policloruro di vinile con supporto a base di sughero. Specifica;

UNI EN 653 - Rivestimenti resilienti per pavimentazioni. Rivestimenti per pavimentazioni a base di policloruro di vinile espanso (cushioned). Specifica;

UNI EN 654 - Rivestimenti resilienti per pavimentazioni. Piastrelle semiflessibili di policloruro di vinile. Specifica;

UNI EN 655 - Rivestimenti resilienti per pavimentazioni. Piastrelle di agglomerato di sughero con strato di usura a base di policloruro di vinile. Specifica;

UNI EN 718 - Rivestimenti resilienti per pavimentazioni. Determinazione della massa areica di un'armatura o di un supporto dei rivestimenti di polivinile di cloruro per pavimentazioni.

I prodotti devono essere contenuti in appositi imballi che li proteggano da azioni meccaniche ed agenti atmosferici nelle fasi di trasporto, deposito e manipolazione prima della posa. La certificazione rilasciata dal produttore dovrà attestare la rispondenza delle caratteristiche alle norme precitate.

Prodotti di resina

I prodotti di resina (applicati fluidi od in pasta) per rivestimenti di pavimenti realizzati saranno del tipo realizzato:

- mediante impregnazione semplice (I1);
- a saturazione (I2);
- mediante film con spessori fino a 200 mm (F1) o con spessore superiore (F2);
- con prodotti fluidi cosiddetti autolivellanti (A);
- con prodotti spatolati (S).

Le caratteristiche segnate come significative nel prospetto seguente devono rispondere alle prescrizioni del progetto. I valori di accettazione sono quelli dichiarati dal fabbricante ed accettati dal Direttore dei Lavori. I metodi di accettazione sono quelli contenuti nel punto 1 facendo riferimento alla norma UNI 8298 (varie parti).

CARATTERISTICHE	GRADO DI SIGNIFICATIVITA' RISPETTO AI VARI TIPI					
	I1	I2	F1	F2	A	S
Colore	-	-	+	+	+	-
Identificazione chimico-fisica	+	+	+	+	+	+
Spessore	-	-	+	+	+	+
Resistenza all'abrasione	+	+	+	+	+	+
Resistenza al punzonamento dinamico (urto)	-	+	+	+	+	+
Resistenza al punzonamento statico	+	+	+	+	+	+
Comportamento all'acqua	+	+	+	+	+	+
Resistenza alla pressione idrostatica inversa	-	+	+	+	+	+
Reazione al fuoco	+	+	+	+	+	+
Resistenza alla bruciatura della sigaretta	-	+	+	+	+	+
Resistenza all'invecchiamento termico in aria	-	+	+	+	+	+
Resistenza meccanica dei ripristini	-	-	+	+	+	+

+ significativa - non significativa

I prodotti devono essere contenuti in appositi imballi che li proteggano da azioni meccaniche e da agenti atmosferici nelle fasi di trasporto, deposito e manipolazione prima della posa.

Il foglio informativo indicherà, oltre al nome del fornitore, le caratteristiche, le avvertenze per l'uso e per la sicurezza durante l'applicazione.

Prodotti di calcestruzzo per pavimentazioni

I prodotti di calcestruzzo per pavimentazioni a seconda del tipo di prodotto devono rispondere alle prescrizioni del progetto ed in mancanza e/o completamento alle seguenti:

1) Mattonelle di cemento con o senza colorazione e superficie levigata; mattonelle di cemento con o senza colorazione con superficie striata o con impronta; marmette e mattonelle a mosaico di cemento e di detriti di pietra con superficie levigata.

I prodotti sopracitati devono rispondere al RD 2234 del 16 novembre 1939 per quanto riguarda le caratteristiche di resistenza all'urto, resistenza alla flessione e coefficiente di usura al tribometro ed alle prescrizioni del progetto.

Le mattonelle di cemento potranno essere:

- con o senza colorazione e superficie levigata;
- con o senza colorazione con superficie striata o con impronta;
- a mosaico di cemento e di detriti di pietra con superficie levigata.

I suddetti prodotti devono rispondere alle prescrizioni del R.D. 2234 del 16 novembre 1939, per quanto riguarda le caratteristiche di resistenza all'urto, resistenza alla flessione e coefficiente di usura al tribometro ed alle prescrizioni progettuali.

Le mattonelle di cemento sono particolarmente adatte per pavimentazione di interni, di balconi, e di terrazze. Devono essere formate di due strati: quello inferiore costituito di conglomerato cementizio, quello superiore, con spessore minimo di 0,5 cm, costituito da malta ad alta percentuale di cemento. L'eventuale aggiunta di materie coloranti può anche essere limitata alla parte superficiale di logoramento (spessore minimo pari a 0.2 cm).

Il peso delle mattonelle occorrenti per l'esecuzione di un metro quadrato di pavimentazione è di circa 36 kg.

Norme di riferimento

UNI 2623 - Mattonella quadrata di conglomerato cementizio;
UNI 2624 - Mattonella rettangolare di conglomerato cementizio;
UNI 2625 - Mattonella esagonale di conglomerato cementizio;
UNI 2626 - Marmette quadrate di conglomerato cementizio;
UNI 2627 - Marmette rettangolari di conglomerato cementizio;
UNI 2628 - Pietrini quadrati di conglomerato cementizio;
UNI 2629 - Pietrini rettangolari di conglomerato cementizio.

2) Masselli di calcestruzzo per pavimentazioni. I masselli di calcestruzzo per pavimentazioni saranno definiti e classificati in base alla loro forma, dimensioni, colore e resistenza caratteristica; per la terminologia delle parti componenti il massello e delle geometrie di posa ottenibili si rinvia alla documentazione tecnica. Essi devono rispondere alle prescrizioni del progetto ed in mancanza o da loro completamento devono rispondere a quanto segue:

- essere esenti da difetti visibili e di forma quali protuberanze, bave, incavi che superino le tolleranze dimensionali ammesse. Sulle dimensioni nominali è ammessa la tolleranza di 3 mm per un singolo elemento e 2 mm quale media delle misure sul campione prelevato;
- le facce di usura e di appoggio devono essere parallele tra loro con tolleranza massima del 15% per il singolo massello e del 10% sulle medie;
- la massa volumica deve scostarsi da quella nominale (dichiarata dal fabbricante) non più del 15% per il singolo massello e non più del 10% per le medie;
- il coefficiente di trasmissione meccanica non deve essere minore di quello dichiarato dal fabbricante;
- il coefficiente di aderenza delle facce laterali deve essere il valore nominale con tolleranza massima del 5% per il singolo elemento e del 3% per le medie;
- la resistenza convenzionale alla compressione deve essere maggiore di 50 N/mm² per il singolo elemento e maggiore di 60 N/mm² per la media;

I prodotti saranno forniti su appositi pallets opportunamente legati ed eventualmente protetti dall'azione di sostanze sporcanti. Il foglio informativo indicherà, oltre al nome del fornitore, almeno le caratteristiche di cui sopra e le istruzioni per la movimentazione, sicurezza e posa.

Norme di riferimento

UNI 9065-1 - Masselli di calcestruzzo per pavimentazioni. Terminologia e classificazione;
UNI 9065-2 - Masselli di calcestruzzo per pavimentazioni. Metodo di prova e di calcolo;
UNI 9065-3 - Masselli di calcestruzzo per pavimentazioni. Limiti di accettazione.

Art. 2.1.17 CONTROSOFFITTI

I controsoffitti sono strutture di finitura costituiti da elementi modulari leggeri prefabbricati sospesi a strutture puntiformi e discontinue. Gli elementi di sostegno possono essere fissati direttamente al solaio o ad esso appesi.

Lo strato di tamponamento può essere realizzato con i seguenti elementi:

- doghe metalliche a giacitura orizzontale;
 - lamelle a giacitura verticale;
 - grigliati a giacitura verticale e orditura ortogonale;
 - cassettoni costituiti da elementi a centina,
- nei materiali e colori previsti dalle indicazioni progettuali esecutive riguardo alle caratteristiche meccaniche, chimiche, e fisiche.

Gli elementi dei controsoffitti non accettati dal Direttore dei Lavori per il manifestarsi di difetti di produzione o di posa in opera dovranno essere dismessi e rifatti a spese dell'appaltatore. La posa in opera comprende anche l'eventuale onere di tagli, forature e formazione di sagome. Il Direttore dei Lavori dovrà controllare la facile amovibilità degli elementi modulari dalla struttura di distribuzione per le eventuali opere di manutenzione.

Elementi di sospensione e profili portanti

Gli organi di sospensione dei controsoffitti per solai in c.a. laterizio possono essere realizzati con vari sistemi:

- fili metallici zincati;
- tiranti di ferro piatto con fori ovalizzati per la regolazione dell'altezza mediante viti;
- tiranti in ferro tondo o piatto.

Gli organi di sospensione dei controsoffitti fissati alle solette in c.a. possono essere realizzati con:

- elementi in plastica incastrati nella soletta;
- guide d'ancoraggio;
- viti con tasselli o viti ad espansione.

Gli organi di sospensione dei controsoffitti fissati ai solai in lamiera d'acciaio possono essere realizzati con:

- lamiere piane con occhielli punzonati
- tasselli ribaltabili
- tasselli trapezoidali collocati entro le nervature sagomate della lamiera.

I profili portanti i pannelli dei controsoffitti dovranno avere le caratteristiche tecniche indicate in progetto, in mancanza si seguiranno le indicazioni del Direttore dei Lavori. Gli eventuali elementi in legno per la struttura di sostegno del controsoffitto debbono essere opportunamente trattati ai fini della prevenzione del loro deterioramento ed imbarcamento.

Controsoffitti in pannelli di gesso

I controsoffitti in pannelli di gesso debbono essere costituiti da lastre prefabbricate piane o curve, confezionate con impasto di gesso ed aggiunta di fibre vegetali di tipo manila o fibre minerali; eventualmente anche con l'uso di perline di polistirolo per aumentarne la leggerezza.

Le caratteristiche dovranno rispondere alle prescrizioni progettuali. Tali tipi di controsoffitti possono essere fissati mediante viti autoperforanti ad una struttura costituita da doppia orditura di profilati metallici o misti legno/metallo, sospesa all'intradosso del solaio secondo le prescrizioni progettuali, tramite pendini a molla o staffe.

Il controsoffitto in pannelli di gesso di tipo tradizionale potrà essere sospeso mediante pendini costituiti da filo metallico zincato ancorato al soffitto esistente mediante tasselli od altro. Durante la collocazione le lastre debbono giuntate con gesso e fibra vegetale. Infine dovranno essere stuccate le giunture a vista ed i punti di sospensione delle lastre.

Particolare attenzione dovrà essere posta alla finitura dei giunti tra i pannelli e tra pannelli e pareti del locale. A posa ultimata le superfici devono risultare perfettamente lisce e prive di asperità.

Controsoffitti in lastre di cartongesso

I controsoffitti in cartongesso possono essere costituiti da lastre prefabbricate piane, confezionate con impasto di gesso stabilizzato miscelato e additivato, rivestito su entrambi i lati da speciali fogli di cartone. Le caratteristiche devono rispondere alle prescrizioni progettuali.

Tali tipi di controsoffitti debbono fissati, mediante viti autoperforanti ad una struttura costituita da doppia orditura di profilati metallici o misti legno/metallo, sospesa all'intradosso del solaio, secondo le prescrizioni progettuali, o tramite pendini a molla o staffe.

Particolare attenzione dovrà essere posta alla finitura dei giunti tra i pannelli e tra pannelli e pareti della stanza. A posa ultimata le superfici devono risultare perfettamente lisce.

Controsoffitti in perline di legno

I controsoffitti in perline di legno con lati sagomati ad incastro a maschio e femmina o a battuta possono essere montati con chiodi nascosti nell'incastro o con ganci su correnti in legno.

Particolare attenzione deve essere posta alla ventilazione dell'intercapedine che si viene a formare al fine di evitare ristagni di umidità.

Controsoffitti in pannelli di fibre minerali

I controsoffitti in pannelli di fibre minerali possono essere collocati su un doppio ordito di profili metallici a T rovesciata, sospesi mediante pendini o staffe. I profilati metallici potranno essere a vista, seminascosti o nascosti, secondo le prescrizioni progettuali o le direttive del Direttore dei Lavori.

Art. 2.1.19 ELEMENTI PER SOLAI MISTI IN C.A.

Solai misti di cemento armato e cemento armato precompresso e blocchi forati in laterizio

Nei solai misti in conglomerato cementizio armato normale e precompresso e blocchi forati in laterizio, i laterizi in blocchi hanno funzione di alleggerimento e di aumento della rigidità flessionale del solaio.

Per i solai misti in cemento armato normale e precompresso e blocchi forati in laterizio si possono distinguere le

seguenti categorie di blocchi:

- blocchi non collaboranti aventi prevalente funzione di alleggerimento. In unione con il calcestruzzo di completamento le pareti laterali dei blocchi e la parete orizzontale superiore possono, se è garantita una perfetta aderenza con il calcestruzzo, partecipare rispettivamente alla resistenza alle forze di taglio e all'aumento della rigidità flessionale;
- blocchi collaboranti aventi funzione statica in collaborazione con il conglomerato. Essi partecipano alla definizione della sezione resistente ai fini delle verifiche agli stati limite di esercizio e ultimi, nonché alla definizione delle deformazioni.

Caratteristiche minime dei blocchi forati di laterizio

I blocchi forati di laterizio, sia collaboranti che non collaboranti, devono possedere determinate caratteristiche minime.

Il profilo delle pareti delimitanti le nervature di conglomerato da gettarsi in opera non deve presentare risvolti che ostacolino il deflusso del calcestruzzo e restringano la sezione delle nervature stesse sotto i limiti minimi stabiliti. Nel caso si richieda ai blocchi il concorso alla resistenza agli sforzi tangenziali, si devono impiegare elementi monoblocco disposti in modo che nelle file adiacenti, comprendenti una nervatura di conglomerato, i giunti risultino sfalsati tra loro. Si devono adottare forme semplici, caratterizzate da setti rettilinei allineati, per lo più continui, particolarmente nella direzione orizzontale, con rapporto spessore/lunghezza il più possibile uniforme. Speciale cura deve essere rivolta al controllo della integrità dei blocchi, con particolare riferimento all'eventuale presenza di fessurazioni.

Le pareti esterne, sia orizzontali che verticali, devono avere uno spessore minimo di 8 mm. Le pareti interne sia orizzontali che verticali, invece, devono avere uno spessore minimo di 7 mm. Tutte le intersezioni dovranno essere raccordate con raggio di curvatura, al netto delle tolleranze, maggiore di 3 mm. Il rapporto tra l'area complessiva dei fori e l'area lorda delimitata dal perimetro della sezione dei blocchi non deve risultare superiore a $0,6 + 0,625 \cdot h$ (dove h è l'altezza del blocco in cm, $h = 32$ cm).

Limiti d'accettazione dei blocchi di laterizio

Ogni fornitura di elementi in laterizio per solai deve essere accompagnata da una dichiarazione di conformità attestante la rispondenza della fornitura ai limiti d'accettazione (fessure, scagliature, incisioni, ecc.) stabiliti dalla tabella A della norma UNI 9730-2.

I difetti visibili come le protuberanze, le scagliature, le incisioni o le sbavature sono ammessi dalla norma UNI 9730-2, a condizione che non influiscano sulle caratteristiche meccaniche. In caso contrario deve essere eseguita la prova a punzonamento o di resistenza a compressione nella direzione dei fori.

Norme di riferimento

UNI 9730-1 – Elementi di laterizio per solai. Terminologia e classificazione.

UNI 9730-2 – Elementi di laterizio per solai. Limiti di accettazione;

UNI 9730-3 – Elementi di laterizio per solai. Metodi di prova.

Caratteristiche fisico-meccaniche

I blocchi di entrambe le categorie (collaboranti e non collaboranti) devono garantire una resistenza a punzonamento o punzonamento-flessione (nel caso in cui siano del tipo interposto) per carico concentrato non minore di 1,50 kN. Il carico deve essere applicato su un'impronta quadrata di 50 mm di lato nel punto della superficie orizzontale superiore a cui corrisponde minore resistenza del blocco.

Per i blocchi collaboranti (categoria B), la resistenza caratteristica a compressione, riferita alla sezione netta delle pareti e delle costolature, deve risultare non minore di 30 N/mm^2 , nella direzione dei fori, e di 15 N/mm^2 nella direzione trasversale ai fori, nel piano del solaio. La resistenza caratteristica a trazione per flessione, determinata su campioni ricavati dai blocchi mediante opportuno taglio di listelli di dimensioni minime di $30 \text{ mm} \cdot 120 \text{ mm} \cdot \text{spessore}$, deve essere non minore di 10 N/mm^2 .

Per i blocchi non collaboranti (categoria A), la resistenza caratteristica a compressione, riferita alla sezione netta delle pareti e delle costolature, deve risultare non minore di 15 N/mm^2 , nella direzione dei fori, e di 7 N/mm^2 nella direzione trasversale ai fori, nel piano del solaio. La resistenza caratteristica a trazione per flessione, determinata su campioni ricavati dai blocchi mediante opportuno taglio di listelli di dimensioni minime di $30 \text{ mm} \cdot 120 \text{ mm} \cdot \text{spessore}$, deve essere non minore di 7 N/mm^2 .

Il modulo elastico del laterizio non deve essere superiore a 25 kN/mm^2 .

Il coefficiente di dilatazione termica lineare del laterizio deve essere $\alpha_t = 6 - 10^{-6} \text{ }^\circ\text{C}^{-1}$.

Il valore della dilatazione per umidità misurata secondo quanto stabilito nel capitolo 11 delle norme tecniche per le

costruzioni, deve essere minore di $4 \cdot 10^{-4}$.

Solai misti di calcestruzzo armato, calcestruzzo armato precompresso e blocchi diversi dal laterizio

Possono utilizzarsi per realizzare i solai misti di calcestruzzo armato e calcestruzzo armato precompresso anche blocchi diversi dal laterizio, con sola funzione di alleggerimento.

I blocchi in calcestruzzo leggero di argilla espansa, calcestruzzo normale sagomato, polistirolo, materie plastiche, elementi organici mineralizzati, ecc., devono essere dimensionalmente stabili e non fragili, e capaci di seguire le deformazioni del solaio.

Solai realizzati con l'associazione di componenti prefabbricati in calcestruzzo armato e calcestruzzo armato precompresso

I componenti dei solai realizzati con l'associazione di componenti prefabbricati in calcestruzzo armato e calcestruzzo armato precompresso devono rispettare le norme di cui al paragrafo 4.1 delle nuove norme tecniche per le costruzioni.

I componenti devono essere provvisti di opportuni dispositivi e magisteri che assicurino la congruenza delle deformazioni tra i componenti stessi accostati, sia per i carichi ripartiti che per quelli concentrati. In assenza di soletta collaborante armata o in difformità rispetto alle prescrizioni delle specifiche norme tecniche europee, l'efficacia di tali dispositivi deve essere certificata mediante prove sperimentali.

Quando si voglia realizzare una ridistribuzione trasversale dei carichi, è necessario che il solaio così composto abbia dei componenti strutturali ortogonali alla direzione dell'elemento resistente principale.

Qualora il componente venga integrato da un getto di completamento all'estradosso, questo deve avere uno spessore non inferiore a 40 mm ed essere dotato di una armatura di ripartizione a maglia incrociata, e bisogna verificare la trasmissione delle azioni di taglio fra elementi prefabbricati e getto di completamento, tenuto conto degli stati di coazione che si creano per le diverse caratteristiche reologiche dei calcestruzzi, del componente e dei getti di completamento.

Norme di riferimento

UNI EN 13224 – *Prodotti prefabbricati di calcestruzzo. Elementi nervati per solai;*

UNI EN 13747 – *Prodotti prefabbricati di calcestruzzo. Lastre per solai;*

UNI EN 15037-1 – *Prodotti prefabbricati di calcestruzzo. Solai a travetti e blocchi. Parte 1: Travetti.*

Lo stoccaggio dei travetti

Il sollevamento dei travetti deve avvenire con cavi di acciaio o dispositivi a bilancia, provvisti di ganci di sicurezza, in grado di sopportare le sollecitazioni indotte dal peso dei manufatti, nel rispetto del psc e/o del pos.

Lo stoccaggio dei travetti deve essere eseguito disponendoli in cataste costituite da strati successivi poggianti su listelli di legno collocati sulla stessa verticale e in corrispondenza del vertice delle staffe del traliccio. Il piano di posa delle cataste deve essere ben livellato e compattato.

Art. 2.1.20 ELEMENTI STRUTTURALI COMPOSTI

Acciaio

Per le caratteristiche degli acciai (strutturali, da lamiera grecata e da armatura) utilizzati nelle strutture composte di acciaio e calcestruzzo si deve fare riferimento al paragrafo 11.3 delle nuove norme tecniche per le costruzioni.

Le prescrizioni generali relative alle saldature, di cui al suddetto paragrafo 11.3 delle norme tecniche per le costruzioni, si applicano integralmente. Particolari cautele dovranno adottarsi nella messa a punto dei procedimenti di saldatura degli acciai con resistenza migliorata alla corrosione atmosferica (per i quali può farsi utile riferimento alla norma **UNI EN 10025-5**).

Per le procedure di saldatura dei connettori e il relativo controllo si può fare riferimento a normative consolidate.

Nel caso si utilizzino connettori a piolo, l'acciaio deve rispettare le prescrizioni di cui al paragrafo 11.3.4.7 delle nuove norme tecniche per le costruzioni.

Calcestruzzo

Le caratteristiche meccaniche del calcestruzzo devono risultare da prove eseguite in conformità alle indicazioni delle presenti norme sulle strutture di cemento armato ordinario o precompresso.

Nei calcoli statici non può essere considerata né una classe di resistenza del calcestruzzo inferiore a C20/25 né

una classe di resistenza superiore a C60/75. Per i calcestruzzi con aggregati leggeri, la cui densità non può essere inferiore a 1800 kg/m^3 , le classi limite sono LC20/22 e LC55/60. Per classi di resistenza del calcestruzzo superiori a C45/55 e LC40/44 si richiede che prima dell'inizio dei lavori venga eseguito uno studio adeguato e che la produzione segua specifiche procedure per il controllo qualità. Qualora si preveda l'utilizzo di calcestruzzi con aggregati leggeri, bisogna considerare che i valori del modulo di elasticità e dei coefficienti di viscosità, ritiro e dilatazione termica, dipendono dalle proprietà degli aggregati utilizzati. Pertanto, i valori da utilizzare sono scelti in base alle proprietà del materiale specifico. Nel caso si utilizzino elementi prefabbricati, si rinvia alle indicazioni specifiche delle presenti norme.

Art. 2.1.21 APPOGGI STRUTTURALI

Gli appoggi strutturali sono dispositivi di vincolo utilizzati nelle strutture, nei ponti e negli edifici, allo scopo di trasmettere puntualmente carichi e vincolare determinati gradi di libertà di spostamento. Gli appoggi strutturali, per i quali si applica quanto specificato al punto A del paragrafo 11.1 delle nuove norme tecniche per le costruzioni, devono essere conformi alle norme europee armonizzate della serie **UNI EN 1337** e recare la marcatura CE. Si applica il sistema di attestazione della conformità 1. In aggiunta a quanto previsto al citato punto A del paragrafo 11.1 delle nuove norme tecniche per le costruzioni, ogni fornitura deve essere accompagnata da un manuale contenente le specifiche tecniche per la posa in opera.

Norme di riferimento

UNI EN 1337-1 – Appoggi strutturali. Regole generali di progetto;
UNI EN 1337-2 – Appoggi strutturali. Parte 2: Elementi di scorrimento;
UNI EN 1337-3 – Appoggi strutturali. Parte 3: Appoggi elastomerici;
UNI EN 1337-4 – Appoggi strutturali. Parte 4: Appoggi a rullo;
UNI EN 1337-5 – Appoggi strutturali. Parte 5: Appoggi a disco elastomerico;
UNI EN 1337-6 – Appoggi strutturali. Parte 6: Appoggi a contatto lineare;
UNI EN 1337-7 – Appoggi strutturali. Parte 7: Appoggi sferici e cilindrici di pte;
UNI EN 1337-8 – Appoggi strutturali. Parte 8: Guide e ritegni;
UNI EN 1337-9 – Appoggi strutturali. Protezione;
UNI EN 1337-10 – Appoggi strutturali. Parte 10: Ispezione e manutenzione;
UNI EN 1337-11 – Appoggi strutturali. Trasporto, immagazzinamento e installazione.

Documentazione d'accompagnamento e prove d'accettazione

Il direttore dei lavori è tenuto a verificare, nell'ambito delle proprie competenze, quanto sopra indicato, e a rifiutare le eventuali forniture prive dell'attestato di conformità. Dovrà, inoltre, effettuare idonee prove di accettazione, che comprendano in ogni caso la verifica geometrica e delle tolleranze dimensionali, nonché la valutazione delle principali caratteristiche meccaniche dei materiali componenti, al fine di verificare la conformità degli appoggi a quanto richiesto per lo specifico progetto.



Architetto
LATTANZI
Corrado

CAPO 2.2

MODALITA' DI ESECUZIONE DI OGNI CATEGORIA DI LAVORO

Art. 2.2.1 DEMOLIZIONI

Interventi preliminari

L'appaltatore prima dell'inizio delle demolizioni deve assicurarsi dell'interruzione degli approvvigionamenti idrici, gas, allacci di fognature; dell'accertamento e successiva eliminazione di elementi in amianto in conformità alle prescrizioni del D.M. 6 settembre 1994 recante «Normative e metodologie tecniche di applicazione dell'art. 6, comma 3, e dell'art. 12, comma 2, della legge 27 marzo 1992, n. 257, relativa alla cessazione dell'impiego dell'amianto».

Ai fini pratici, i materiali contenenti amianto presenti negli edifici possono essere divisi in tre grandi categorie:

- materiali che rivestono superfici applicati a spruzzo o a cazzuola;
- rivestimenti isolanti di tubi e caldaie;
- una miscellanea di altri materiali comprendente, in particolare, pannelli ad alta densità (cemento-amianto), pannelli a bassa densità (cartoni) e prodotti tessili. I materiali in cemento-amianto, soprattutto sotto forma di lastre di copertura, sono quelli maggiormente diffusi.

Sbarramento della zona di demolizione

Nella zona sottostante la demolizione deve essere vietata la sosta ed il transito di persone e mezzi, delimitando la zona stessa con appositi sbarramenti.

L'accesso allo sbocco dei canali di scarico per il caricamento ed il trasporto del materiale accumulato deve essere consentito soltanto dopo che sia stato sospeso lo scarico dall'alto.

Idoneità delle opere provvisionali

Le opere provvisionali, in legno o in ferro, devono essere allestite sulla base di giustificati calcoli di resistenza; esse devono essere conservate in efficienza per l'intera durata del lavoro, secondo le prescrizioni specifiche del piano di sicurezza.

Prima di reimpiegare elementi di ponteggi di qualsiasi tipo si deve provvedere alla loro revisione per eliminare le parti non ritenute più idonee.

In particolare per gli elementi metallici devono essere sottoposti a controllo della resistenza meccanica e della preservazione alla ruggine degli elementi soggetti ad usura come ad esempio: giunti, spinotti, bulloni, lastre, cerniere, ecc.

Il coordinatore per l'esecuzione dei lavori e/o il Direttore dei Lavori potrà ordinare l'esecuzione di prove per verificare la resistenza degli elementi strutturali provvisionali impiegati dall'appaltatore.

Prima dell'inizio di lavori di demolizione è fatto obbligo di procedere alla verifica delle condizioni di conservazione e di stabilità delle strutture da demolire e dell'eventuale influenza su strutture limitrofe.

In relazione al risultato di tale verifica devono essere eseguite le opere di rafforzamento e di puntellamento necessarie ad evitare che, durante la demolizione, si possano verificare crolli intempestivi o danni anche a strutture di edifici confinanti o adiacenti.

Ordine delle demolizioni. Programma di demolizione

I lavori di demolizione come stabilito, dall'art. 72 del D.P.R. 7 gennaio 1956, n. 164, devono procedere con cautela e con ordine dall'alto verso il basso ovvero secondo le indicazioni del piano operativo di sicurezza e devono essere condotti in maniera da non pregiudicare la stabilità delle strutture portanti o di collegamento e di quegli eventuali edifici adiacenti, ricorrendo, ove occorra, al loro preventivo puntellamento.

La successione dei lavori, quando si tratti di importanti ed estese demolizioni, deve risultare da apposito programma il quale deve essere firmato dall'appaltatore, dal coordinatore per l'esecuzione dei lavori e dal Direttore dei Lavori e deve essere tenuto a disposizione degli ispettori del lavoro.

Allontanamento e /o deposito delle materie di risulta

Il materiale di risulta ritenuto inutilizzabile dal Direttore dei Lavori per la formazione di rilevati o rinterri, deve essere allontanato dal cantiere per essere portato a rifiuto presso pubblica discarica od altra discarica autorizzata; diversamente l'appaltatore potrà trasportare a sue spese il materiale di risulta presso proprie aree.

Il materiale proveniente dagli scavi che dovrà essere riutilizzato dovrà essere depositato entro l'ambito del

cantiere, o sulle aree precedentemente indicate ovvero in zone tali da non costituire intralcio al movimento di uomini e mezzi durante l'esecuzione dei lavori.

Proprietà degli oggetti ritrovati

La stazione appaltante, salvi i diritti che spettano allo Stato a termini di legge, si riserva la proprietà degli oggetti di valore e di quelli che interessano la scienza, la storia, l'arte o l'archeologia o l'etnologia, compresi i relativi frammenti, che si rinvenivano nei fondi occupati per l'esecuzione dei lavori e per i rispettivi cantieri e nella sede dei lavori stessi. L'appaltatore dovrà pertanto consegnarli alla stazione appaltante, che gli rimborserà le spese incontrate per la loro conservazione e per le speciali operazioni che fossero state espressamente ordinate al fine di assicurarne l'incolumità ed il diligente recupero.

Qualora l'appaltatore, nella esecuzione dei lavori, scopra ruderi monumentali, deve darne subito notizia al Direttore dei Lavori e non può demolirli né alterarli in qualsiasi modo senza il preventivo permesso del direttore stesso.

L'appaltatore deve denunciare immediatamente alle forze di pubblica sicurezza il rinvenimento di sepolcri, tombe, cadaveri e scheletri umani, ancorché attinenti pratiche funerarie antiche, nonché il rinvenimento di cose, consacrate o meno, che formino o abbiano formato oggetto di culto religioso o siano destinate all'esercizio del culto o formino oggetto della pietà verso i defunti. L'appaltatore dovrà altresì darne immediata comunicazione al Direttore dei Lavori, che potrà ordinare adeguate azioni per una temporanea e migliore conservazione, segnalando eventuali danneggiamenti all'autorità giudiziaria.

Proprietà dei materiali da demolizione

I materiali provenienti da scavi o demolizioni restano in proprietà della stazione appaltante; quando, a giudizio della Direzione dei Lavori, possano essere reimpiegati, l'appaltatore deve trasportarli e regolarmente accatastarli per categorie nei luoghi stabiliti dalla direzione stessa, essendo di ciò compensato con gli appositi prezzi di elenco. Qualora in particolare i detti materiali possano essere usati nei lavori oggetto del presente capitolato speciale d'appalto, l'appaltatore avrà l'obbligo di accettarli; in tal caso verrà ad essi attribuito un prezzo pari al 50% del corrispondente prezzo dell'elenco contrattuale; i relativi importi devono essere dedotti dall'importo netto dei lavori, restando a carico dell'appaltatore le spese di trasporto, accatastamento, cernita, lavaggio ecc.

Demolizione per rovesciamento

Salvo l'osservanza delle leggi e dei regolamenti speciali e locali, la demolizione di parti di strutture aventi altezza sul terreno non superiore a 5,00 m può essere effettuata mediante rovesciamento per trazione o per spinta.

La trazione o la spinta deve essere esercitata in modo graduale e senza strappi e deve essere eseguita soltanto su elementi di struttura opportunamente isolati dal resto del fabbricato in demolizione in modo da non determinare crolli intempestivi o non previsti di altre parti.

Devono inoltre essere adottate le precauzioni necessarie per la sicurezza del lavoro quali: trazione da distanza non minore di una volta e mezzo l'altezza del muro o della struttura da abbattere e allontanamento degli operai dalla zona interessata.

Si può procedere allo scalzamento dell'opera da abbattere per facilitarne la caduta soltanto quando essa sia stata adeguatamente puntellata; la successiva rimozione dei puntelli deve essere eseguita a distanza a mezzo di funi.

Il rovesciamento per spinta può essere effettuato con martinetti solo per opere di altezza non superiore a 3 m, con l'ausilio di puntelli sussidiari contro il ritorno degli elementi smossi.

Deve essere evitato in ogni caso che per lo scuotimento del terreno in seguito alla caduta delle strutture o di grossi blocchi possano derivare danni o lesioni agli edifici vicini o ad opere adiacenti o risultare pericolosi per i lavoratori addetti.

Art. 2.2.2 SCAVI E SBANCAMENTI IN GENERE

Ricognizione

L'appaltatore prima di eseguire gli scavi o gli sbancamenti previsti deve verificare la presenza di eventuali scavi precedenti, tubazioni di acqua, gas e fognature, cavi elettrici e telefonici, cavità sotterranee, ecc., eventualmente non indicati (o erroneamente indicati) negli elaborati progettuali esecutivi, in modo da potere impiegare i mezzi idonei per l'esecuzione dei lavori in appalto.

Il cantiere dovrà essere delimitato da recinzione in rete metallica fissata con paletti di ferro o legno, infissi nel terreno o in plinti in calcestruzzo o in materiale idoneo alla protezione di cose e persone.

Viabilità nei cantieri

Durante i lavori deve essere assicurata nei cantieri la viabilità delle persone e dei veicoli.

Le rampe di accesso al fondo degli scavi di splateamento o di sbancamento devono avere una carreggiata solida, atta a resistere al transito dei mezzi di trasporto di cui è previsto l'impiego, ed una pendenza adeguata alla possibilità dei mezzi stessi.

La larghezza delle rampe deve essere tale da consentire un franco di almeno 70 cm, oltre la sagoma di ingombro del veicolo. Qualora nei tratti lunghi il franco sia limitato ad un solo lato, devono essere realizzate piazzuole o nicchie di rifugio ad intervalli non superiori a 20,00 m lungo l'altro lato.

I viottoli e le scale con gradini ricavati nel terreno o nella roccia devono essere provvisti di parapetto nei tratti prospicienti il vuoto quando il dislivello superi i 2,00 m.

Le alzate dei gradini ricavati in terreno friabile devono essere sostenute, ove occorra, con tavole e paletti robusti.

Alle vie di accesso ed ai punti pericolosi non proteggibili devono essere apposte segnalazioni opportune e devono essere adottate le precauzioni necessarie per evitare la caduta di gravi dal terreno a monte dei posti di lavoro.

Splateamento e sbancamento

Nei lavori di splateamento o sbancamento eseguiti senza l'impiego di escavatori meccanici, le pareti delle fronti di attacco, secondo le prescrizioni dell'art. 12 del D.P.R. 7 gennaio 1956, n. 164, devono avere un'inclinazione o un tracciato tali, in relazione alla natura del terreno, da impedire franamenti. Quando la parete del fronte di attacco supera l'altezza di 1,50m è vietato il sistema di scavo manuale per scalzamento alla base e conseguente franamento della parete.

Quando per la particolare natura del terreno o per causa di piogge, di infiltrazione, di gelo o disgelo, o per altri motivi, siano da temere frane o scoscendimenti, deve provvedersi all'armatura o al consolidamento del terreno.

Nei lavori di scavo eseguiti con mezzi meccanici deve essere vietata la presenza degli operai nel campo di azione dell'escavatore e sul ciglio del fronte di attacco.

Il posto di manovra dell'addetto all'escavatore, quando questo non sia munito di cabina metallica, deve essere protetto con solido riparo. Ai lavoratori deve essere fatto esplicito divieto di avvicinarsi alla base della parete di attacco e, in quanto necessario in relazione all'altezza dello scavo o alle condizioni di accessibilità del ciglio della platea superiore, la zona superiore di pericolo deve essere almeno delimitata mediante opportune segnalazioni spostabili col proseguire dello scavo.

Scavo a sezione obbligata: pozzi, scavi e cunicoli

Nello scavo di pozzi e di trincee profondi più di 1,50 m, quando la consistenza del terreno non dia sufficiente garanzia di stabilità, anche in relazione alla pendenza delle pareti, secondo le prescrizioni dell'art. 13 del D.P.R. 7 gennaio 1956, n. 164, si deve provvedere, man mano che procede lo scavo, all'applicazione delle necessarie armature di sostegno.

Le tavole di rivestimento delle pareti devono sporgere dai bordi degli scavi almeno 30 cm rispetto al livello del terreno o stradale.

Nello scavo dei cunicoli, salvo che si tratti di roccia che non presenti pericolo di distacchi, devono predisporvi idonee armature per evitare franamenti della volta e delle pareti. Dette armature devono essere applicate man mano che procede il lavoro di avanzamento; la loro rimozione può essere effettuata in relazione al progredire del rivestimento in muratura.

Idonee armature e precauzioni devono essere adottate nelle sottomurazioni e quando in vicinanza dei relativi scavi vi siano edifici o manufatti, le cui fondazioni possano essere scoperte o indebolite dagli scavi.

Nell'infissione di pali di fondazione devono essere adottate misure e precauzioni per evitare che gli scuotimenti del terreno producano lesioni o danni alle opere vicine, con pericolo per i lavoratori.

Nei lavori in pozzi di fondazione profondi oltre 3,00 m deve essere disposto, a protezione degli operai addetti allo scavo ed all'esportazione del materiale scavato, un robusto impalcato con apertura per il passaggio della benna.

Deposito di materiali in prossimità degli scavi

È vietato, secondo le prescrizioni dell'art. 14 del D.P.R. 7 gennaio 1956, n. 164, costituire depositi di materiali presso il ciglio degli scavi, soprattutto se privi delle necessarie armature, in quanto il materiale accumulato può esercitare pressioni tali da provocare frane.

Qualora tali depositi siano necessari per le condizioni del lavoro, si deve provvedere alle necessarie puntellature.

Sistemazione di strade, accessi e ripristino passaggi

Sono a carico dell'appaltatore gli oneri per la sistemazione delle strade e dei collegamenti esterni ed interni, la collocazione, ove necessario di ponticelli, andatoie, rampe, scalette di adeguata portanza e sicurezza.

Prima di dare inizio ai lavori di sistemazione, varianti, allargamenti ed attraversamenti di strade esistenti, l'impresa è tenuta ad informarsi se eventualmente nelle zone nelle quali ricadono i lavori stessi esistono cavi sotterranei

(telefonici, telegrafici, elettrici) o condutture (acquedotti, gasdotti, fognature). In caso affermativo l'impresa dovrà comunicare agli Enti proprietari di dette opere (Enel, Telecom, P.T., Comuni, Consorzi, Società, etc.) la data presumibile dell'esecuzione dei lavori nelle zone interessate, chiedendo altresì tutti quei dati (ubicazione, profondità, etc.) necessari al fine di eseguire tutti i lavori con quelle cautele opportune per evitare danni alle opere suaccennate.

Il maggior onere al quale l'impresa dovrà sottostare per l'esecuzione dei lavori in dette condizioni si intende compreso e compensato con i prezzi di elenco.

Qualora, nonostante le cautele usate, si dovessero manifestare danni ai cavi o alle condotte, l'impresa dovrà procedere a darne immediato avviso mediante telegramma sia agli enti proprietari delle strade che agli enti proprietari delle opere danneggiate oltre che, naturalmente, alla Direzione dei Lavori.

Rimane stabilito ben fissato che nei confronti dei proprietari delle opere danneggiate l'unica responsabile rimane l'Impresa, restando del tutto estranea l'amministrazione e la Direzione dei Lavori da qualsiasi vertenza, sia essa civile che penale.

Fanno comunque carico all'amministrazione gli oneri relativi a spostamenti temporanee e/o definitivi dei cavi o condotte che si rendessero necessari.

Divieti per l'appaltatore dopo l'esecuzione degli scavi

L'appaltatore dopo l'esecuzione degli scavi non può iniziare l'esecuzione delle strutture di fondazione, prima che la Direzione dei Lavori abbia verificato la rispondenza geometrica degli scavi o sbancamenti alle prescrizioni del progetto esecutivo e l'eventuale successiva verifica geologica e geotecnica del terreno di fondazione.

Riparazione di sottoservizi

L'appaltatore ha l'obbligo e l'onere di riparare o provvedere al pagamento delle spese di riparazione alle aziende erogatrici di eventuali sottoservizi (allacci fognari, tubazione di adduzione acqua, gas, ecc.) danneggiati con o senza incuria dall'impresa durante gli scavi e demolizioni e certificati dalla Direzione dei Lavori.

Art. 2.2.3 RILEVATI E RINTERRI

Per la formazione dei rilevati o per qualunque opera di rinterro, ovvero per riempire i vuoti tra le pareti degli scavi e le murature o le strutture di fondazione, o da addossare alle murature o alle strutture di fondazione, e fino alle quote prescritte dagli elaborati progettuali o dalla Direzione dei Lavori, si impiegheranno in generale, e, salvo quanto segue, fino al loro totale esaurimento, tutte le materie provenienti dagli scavi di qualsiasi genere eseguiti per quel cantiere, in quanto disponibili ed adatte, a giudizio della Direzione dei Lavori, per la formazione dei rilevati.

Quando venissero a mancare in tutto o in parte i materiali di cui sopra, si preleveranno le materie occorrenti ovunque l'appaltatore crederà di sua convenienza, purché i materiali siano riconosciuti idonei dalla Direzione dei Lavori.

Per rilevati e rinterri da addossarsi alle murature o alle strutture di fondazione, si dovranno sempre impiegare materie sciolte, o ghiaiose, restando vietato in modo assoluto l'impiego di quelle argillose e, in generale, di tutte quelle che con l'assorbimento di acqua si rammolliscono e si gonfiano generando spinte.

Nella formazione dei suddetti rilevati, rinterri e riempimenti dovrà essere usata ogni diligenza perché la loro esecuzione proceda per strati orizzontali di eguale altezza non superiori a 30 cm, disponendo contemporaneamente le materie bene sminuzzate con la maggiore regolarità e precauzione, in modo da caricare uniformemente le strutture portanti su tutti i lati e da evitare le sfiancature che potrebbero derivare da un carico male distribuito.

Le materie trasportate in rilevato o rinterro con vagoni, automezzi non dovranno essere scaricate direttamente contro le murature, ma dovranno depositarsi in vicinanza dell'opera per essere riprese poi al momento della formazione dei suddetti rinterri.

È vietato di addossare terrapieni a murature o strutture in c.a. di recente realizzazione e delle quali si riconosca il non completato il processo di maturazione.

Tutte le riparazioni o ricostruzioni che si rendessero necessarie per la mancata od imperfetta osservanza delle prescrizioni del presente articolo, saranno a completo carico dell'appaltatore.

È obbligo dell'appaltatore, escluso qualsiasi compenso, di dare ai rilevati durante la loro costruzione, quelle maggiori dimensioni richieste dall'assestamento delle terre, affinché all'epoca del collaudo i rilevati eseguiti abbiano dimensioni non inferiori a quelle ordinate.

Art. 2.2.4

FONDAZIONI DIRETTE

Scavi di fondazione

Le fondazioni dirette o superficiali sono quelle che trasferiscono l'azione proveniente dalla struttura in elevato agli strati superficiali del terreno.

La profondità del piano di posa delle fondazioni deve essere quella prevista dal progetto esecutivo. Eventuali variazioni o diversa natura del terreno devono essere comunicate tempestivamente alla direzione dei lavori, perché possa prendere i provvedimenti del caso.

Il terreno di fondazione non deve subire rimaneggiamenti e deterioramenti prima della costruzione dell'opera. Eventuali acque ruscellanti o stagnanti devono essere allontanate dagli scavi.

Il piano di posa degli elementi strutturali di fondazione deve essere regolarizzato e protetto con conglomerato cementizio magro o altro materiale idoneo, eventualmente indicato dal direttore dei lavori.

In generale, il piano di fondazione deve essere posto al di fuori del campo di variazioni significative di contenuto d'acqua del terreno ed essere sempre posto a profondità tale da non risentire di fenomeni di erosione o scalfamento da parte di acque di scorrimento superficiale.

Controllo della rispondenza tra la caratterizzazione geotecnica assunta in progetto e la situazione effettiva

In corso d'opera, il direttore dei lavori deve controllare la rispondenza tra la caratterizzazione geotecnica assunta in progetto esecutivo e la situazione effettiva del terreno.

Magrone

Prima di effettuare qualsiasi getto di calcestruzzo di fondazione, dovrà essere predisposto sul fondo dello scavo, dopo aver eseguito la pulizia e il necessario costipamento dello stesso, uno strato di calcestruzzo magro avente la funzione di piano di appoggio livellato e di cuscinetto isolante contro l'azione aggressiva del terreno.

Lo spessore dello strato di calcestruzzo magro è quello indicato negli elaborati progettuali esecutivi delle strutture.

Art. 2.2.6

OPERE IN CALCESTRUZZO (CONFEZIONAMENTO E POSA IN OPERA DEL CALCESTRUZZO)

Calcestruzzo per calcestruzzo semplice e armato

Studio e accettazione della composizione del calcestruzzo

L'impresa, a seguito dello studio di composizione del calcestruzzo effettuato in laboratorio ufficiale sulla base delle prescrizioni progettuali, indicherà alla direzione dei lavori i risultati delle prove fisiche e di resistenza meccanica realizzate su una o più combinazioni di materiali granulari lapidei utilizzabili per il lavoro in questione, specificando in modo preciso la provenienza e granulometria di ogni singola pezzatura.

Per ogni combinazione provata, verrà indicata dall'impresa la granulometria, la quantità d'acqua utilizzata, il rapporto acqua/cemento (a/c) in condizioni sature superficie asciutta, il tipo e dosaggio del cemento, il contenuto percentuale di aria inclusa, la lavorabilità e la relativa perdita nel tempo della medesima (almeno fino a due ore dal confezionamento), nonché le resistenze meccaniche alle scadenze prescritte.

Una volta definita la formulazione della miscela, le prove di accettazione della miscela stessa dovranno essere eseguite presso un laboratorio ufficiale con i materiali componenti effettivamente usati in cantiere, tenendo conto dei procedimenti di impasto e di vibrazione adottati nello studio, i quali, a loro volta, avranno preso in considerazione le procedure di impasto e posa in opera adottati in cantiere. Per motivi di rapidità, le verifiche potranno essere svolte dalla direzione dei lavori direttamente in cantiere. In questo caso, dovrà essere assicurata da parte dell'impresa la massima collaborazione. L'accettazione della miscela stessa avvenuta sulla base dei valori delle resistenze meccaniche a 2, 3 e 28 giorni di maturazione, determinate su provini di forma cubica, prismatica (travetti e spezzoni) e cilindrica, dovrà essere convalidata dalle prove allo stato fresco e indurito eseguite, sempre da un laboratorio ufficiale, sul calcestruzzo prelevato durante la prova di impianto, nonché su carote prelevate dall'eventuale getto di prova.

A giudizio della direzione dei lavori, qualora l'impianto di confezionamento e l'attrezzatura di posa in opera siano stati già utilizzati con risultati soddisfacenti in altri lavori dello stesso committente, l'accettazione della miscela potrà avvenire sulla base dei risultati del solo studio di laboratorio.

Nel caso in cui le prove sul prodotto finito diano risultato negativo, fatto salvo il buon funzionamento dell'impianto di confezionamento e delle apparecchiature di posa in opera e della loro rispondenza alle caratteristiche e ai limiti di tolleranza imposti, l'impresa provvederà a suo carico a studiare una nuova miscela e a modificarla fino a che il prodotto finito non risponda alle caratteristiche prescritte. La direzione dei lavori dovrà controllare attraverso il laboratorio ufficiale i risultati presentati.

Non appena confermata, con controlli eseguiti sul prodotto finito, la validità delle prove di laboratorio eseguite in fase di studio della miscela, la composizione del calcestruzzo diverrà definitiva.

Qualora per cause imprevedute si debba variare la composizione della miscela, l'impresa, previa autorizzazione della direzione dei lavori, dovrà effettuare un nuovo studio da sottoporre all'approvazione della direzione dei lavori stessa, seguendo le modalità sopraindicate.

L'impresa dovrà, in seguito, assicurare i necessari controlli sul calcestruzzo allo stato fresco e indurito, affinché venga rispettata la composizione accettata e le caratteristiche fisiche e di resistenza meccanica. Le prove e i controlli saranno completamente a carico dell'impresa, la quale dovrà provvedere anche all'attrezzatura di un laboratorio idoneo ad eseguire le prove ritenute necessarie dalla direzione dei lavori.

Qui di seguito verranno indicate le caratteristiche del calcestruzzo, in modo che l'impresa appaltatrice possa assumerle come riferimento nello studio della relativa miscela.

Composizione granulometrica

La composizione dovrà essere realizzata con non meno di quattro distinte pezzature di aggregati in presenza di due tipologie di sabbia. La composizione granulometrica risultante di queste ultime potrà essere composta dalla miscela di due o più sabbie, nel caso non fosse possibile reperire un'unica sabbia di composizione idonea, senza che ciò possa dar luogo a richieste di compenso addizionale.

L'assortimento granulometrico risultante sarà ottenuto variando le percentuali di utilizzo delle frazioni granulometriche componenti, in modo da ottenere un combinato contenuto tra la curva Bolomey e quella di Fuller, calcolate tra l'altro in funzione del diametro massimo.

Una volta accettata dalla direzione dei lavori una determinata composizione granulometrica, l'impresa dovrà attenersi rigorosamente ad essa per tutta la durata del lavoro.

Non saranno ammesse variazioni di composizione granulometrica eccedenti in più o in meno il 5% in massa dei valori della curva granulometrica prescelta per l'aggregato grosso, e variazioni eccedenti in più o in meno il 3% per l'aggregato fine.

Si precisa che le formule di composizione dovranno sempre riferirsi, come già detto, ad aggregati saturi a superficie asciutta. Pertanto, si dovranno apportare, nelle dosature previste dalla formulazione della miscela e riferentesi ad aggregati saturi a superficie asciutta, le correzioni richieste dal grado di umidità attuale degli aggregati stessi, funzione dell'acqua assorbita per saturarli e assorbita per bagnarli.

Contenuto di cemento

Il contenuto minimo del cemento dovrà essere controllato con la frequenza e con le modalità di cui alla norma **UNI 6393**. Una volta stabilito attraverso lo studio della miscela il contenuto da adottare, questo dovrà mantenersi nel campo di tolleranza del $\pm 3\%$ della quantità prevista.

Contenuto di acqua di impasto

Il contenuto di acqua di impasto del calcestruzzo verrà definito, in maniera sia ponderale sia volumetrica, con la tolleranza del $\pm 10\%$ (intervallo riferito al contenuto medio di acqua in l/m^3). Il valore del contenuto da rispettare sarà quello determinato in laboratorio al momento dello studio di formulazione e approvato dalla direzione dei lavori.

L'impresa fisserà in conseguenza le quantità d'acqua da aggiungere alla miscela secca nel mescolatore, tenuto conto dell'acqua inclusa assorbita ed adsorbita nei materiali granulari e delle perdite per evaporazione durante il trasporto.

Il contenuto di acqua di impasto, tenendo anche conto dell'eventuale aggiunta di additivi fluidificanti, superfluidificanti e di nuova generazione, dovrà essere il minimo sufficiente a conferire all'impasto la lavorabilità specificata compatibilmente con il raggiungimento delle resistenze prescritte, in modo da realizzare un calcestruzzo compatto, evitando al tempo stesso la formazione di uno strato d'acqua libera o di malta liquida sulla superficie degli impasti dopo la vibrazione.

Per realizzare le esigenze sopra citate, il rapporto acqua/cemento potrà ridursi con taluni additivi superfluidificanti e di nuova generazione (entrambi i valori tengono conto dell'acqua adsorbita dagli inerti oltre all'acqua di impasto). Il valore ottimo della consistenza, a cui attenersi durante la produzione del calcestruzzo, verrà scelto in funzione delle caratteristiche della macchina a casseforme scorrevoli, eventualmente, dopo aver eseguito una strisciata di prova.

Contenuto d'aria inglobata

La percentuale di additivo aerante necessaria ad ottenere nel calcestruzzo la giusta percentuale di aria inglobata sarà fissata durante lo studio dell'impasto ed eventualmente modificata dopo la stesa di prova.

La misura della quantità d'aria inglobata verrà effettuata volumetricamente secondo le modalità della norma **UNI EN 12350-7**.

Resistenze meccaniche

La formulazione prescelta per il calcestruzzo dovrà essere tale da garantire i valori minimi di resistenza meccanica illustrati nella tabella 58.1, rispettivamente su provini cubici o cilindrici confezionati e maturati con le modalità di cui alle norme **UNI EN 12390-1**, **UNI EN 12390-2** e **UNI EN 12390-3**.

La resistenza a trazione per flessione verrà determinata con prove eseguite su provini di forma prismatica con le modalità di cui alla norma **UNI EN 12390-5**. Nella fase di studio della formulazione del calcestruzzo, i valori di resistenza da confrontare con quelli minimi richiesti dovranno risultare dalla media di non meno di tre provini distinti, i cui singoli valori non dovranno scostarsi dalla media di più del 10%. Tale media verrà calcolata ponderalmente attribuendo il coefficiente 2 al risultato intermedio.

La resistenza a trazione indiretta verrà determinata su provini di forma cilindrica con prove eseguite con modalità di cui alla norma **UNI EN 12390-6**. I valori della resistenza a rottura determinati sui tre tipi di provini anzidetti saranno considerati validi se non inferiori ai valori richiesti.

Confezione, trasporto e posa in opera del calcestruzzo per strutture in calcestruzzo semplice e armato

Attrezzatura di cantiere

Prima dell'inizio del lavoro, l'impresa dovrà sottoporre alla direzione dei lavori l'elenco e la descrizione dettagliata delle attrezzature che intende impiegare per il confezionamento del calcestruzzo; queste dovranno essere di potenzialità proporzionata all'entità e alla durata del lavoro, e dovranno essere armonicamente proporzionate in tutti i loro componenti in modo da assicurare la continuità del ciclo lavorativo.

L'impianto di confezionamento del calcestruzzo dovrà essere fisso e di tipo approvato dalla direzione dei lavori. L'organizzazione preposta a detti impianti dovrà comprendere tutte le persone e le professionalità necessarie per assicurare la costanza di qualità dei prodotti confezionati.

I predosatori dovranno essere in numero sufficiente a permettere le selezioni di pezzature necessarie.

Il mescolatore dovrà essere di tipo e capacità approvate dalla direzione dei lavori, e dovrà essere atto a produrre calcestruzzo uniforme e a scaricarlo senza che avvenga segregazione apprezzabile. In particolare, dovrà essere controllata l'usura delle lame, che verranno sostituite allorché quest'ultima superi il valore di 2 cm. All'interno del mescolatore si dovrà anche controllare giornalmente, prima dell'inizio del lavoro, che non siano presenti incrostazioni di calcestruzzo indurito.

Confezione del calcestruzzo

La dosatura dei materiali per il confezionamento del calcestruzzo nei rapporti definiti con lo studio di progetto e la sua accettazione da parte della direzione dei lavori, dovrà essere fatta con impianti interamente automatici, esclusivamente a massa, con bilance del tipo a quadrante, di agevole lettura e con registrazione delle masse di ogni bilancia. A spese dell'impresa andrà effettuata la verifica della taratura prima dell'inizio dei lavori e con cadenza settimanale, nonché ogni qualvolta risulti necessario, fornendo alla direzione dei lavori la documentazione relativa.

La direzione dei lavori, allo scopo di controllare la potenza assorbita dai mescolatori, si riserverà il diritto di fare installare nell'impianto di confezionamento dei registratori di assorbimento elettrico, alla cui installazione e spesa dovrà provvedere l'impresa appaltatrice. La direzione dei lavori potrà richiedere all'impresa l'installazione sulle attrezzature di dispositivi e metodi di controllo per verificarne in permanenza il buon funzionamento. In particolare, la dosatura degli aggregati lapidei, del cemento, dell'acqua e degli additivi dovrà soddisfare alle condizioni seguenti:

- degli aggregati potrà essere determinata la massa cumulativa sulla medesima bilancia, purché le diverse frazioni granulometriche (o pezzature) vengano misurate con determinazioni distinte;
- la massa del cemento dovrà essere determinata su una bilancia separata;
- l'acqua dovrà essere misurata in apposito recipiente tarato, provvisto di dispositivo che consenta automaticamente l'erogazione effettiva con la sensibilità del 2%;
- gli additivi dovranno essere aggiunti agli impasti direttamente nel miscelatore a mezzo di dispositivi di distribuzione dotati di misuratori.

Il ciclo di dosaggio dovrà essere automaticamente interrotto qualora non siano realizzati i ritorni a zero delle bilance, qualora la massa di ogni componente scarti dal valore prescritto oltre le tolleranze fissate di seguito, e infine, qualora la sequenza del ciclo di dosaggio non si svolga correttamente.

L'interruzione del sistema automatico di dosaggio e la sua sostituzione con regolazione a mano potrà essere effettuata solo previa autorizzazione della direzione dei lavori.

Nella composizione del calcestruzzo, a dosatura eseguita e immediatamente prima dell'introduzione nel mescolatore, saranno ammesse le seguenti tolleranze:

- 2% sulla massa di ogni pezzatura dell'aggregato;
- 3% sulla massa totale dei materiali granulari;

- 2% sulla massa del cemento.

Vanno rispettate le tolleranze ammesse sulla composizione granulometrica di progetto. Tali tolleranze devono essere verificate giornalmente tramite lettura delle determinazioni della massa per almeno dieci impasti consecutivi.

Tempo di mescolamento

Il tempo di mescolamento deve essere quello raccomandato dalla ditta costruttrice l'impianto di confezionamento del calcestruzzo, e, in ogni caso, non potrà essere inferiore ad un minuto. L'uniformità della miscela deve essere controllata dalla direzione dei lavori prelevando campioni di calcestruzzo all'inizio, alla metà e alla fine dello scarico di un impasto, e controllando che i tre prelievi non presentino abbassamenti al cono che differiscono tra di loro di più di 20 mm, né composizione sensibilmente diversa.

La direzione dei lavori potrà rifiutare gli impasti non conformi a questa prescrizione. Inoltre, qualora le differenze in questione riguardino più del 5% delle misure effettuate nel corso di una medesima giornata di produzione, le attrezzature di confezionamento saranno completamente verificate, e il cantiere non potrà riprendere che su ordine esplicito della direzione dei lavori, e dopo che l'impresa abbia prodotto la prova di una modifica o di una messa a punto degli impianti tale da migliorare la regolarità della produzione del calcestruzzo.

Trasporto del calcestruzzo

Il trasporto del calcestruzzo dall'impianto di confezionamento al cantiere di posa in opera, e tutte le operazioni di posa in opera, dovranno comunque essere eseguite in modo da non alterare gli impasti, evitando in particolare ogni forma di segregazione, la formazione di grumi e altri fenomeni connessi all'inizio della presa.

Se durante il trasporto si manifesterà una segregazione, dovrà essere modificata in accordo con la direzione dei lavori la composizione dell'impasto, soprattutto se persiste dopo variazione del rapporto acqua/cemento. Se ciò malgrado la segregazione non dovesse essere eliminata, dovrà essere studiato nuovamente il sistema di produzione e trasporto del calcestruzzo.

Documenti di consegna

L'appaltatore dovrà fornire alla direzione dei lavori, prima o durante l'esecuzione del getto, il documento di consegna del produttore del calcestruzzo, contenente almeno i seguenti dati:

- impianto di produzione;
- quantità in metri cubi del calcestruzzo trasportato;
- dichiarazione di conformità alle disposizioni della norma **UNI EN 206-1**;
- denominazione o marchio dell'ente di certificazione;
- ora di carico;
- ore di inizio e fine scarico;
- dati dell'appaltatore;
- cantiere di destinazione.

Per il calcestruzzo a prestazione garantita, la direzione dei lavori potrà chiedere le seguenti informazioni:

- tipo e classe di resistenza del cemento;
- tipo di aggregato;
- tipo di additivi eventualmente aggiunti;
- rapporto acqua/cemento;
- prove di controllo di produzione del calcestruzzo;
- sviluppo della resistenza;
- provenienza dei materiali componenti.

Per i calcestruzzi di particolare composizione dovranno essere fornite informazioni circa la composizione, il rapporto acqua/cemento e la dimensione massima dell'aggregato.

Il direttore dei lavori potrà rifiutare il calcestruzzo qualora non rispetti le prescrizioni di legge e contrattuali, espresse almeno in termini di resistenza contrattualistica e classe di consistenza.

Le considerazioni su esposte valgono anche per il calcestruzzo confezionato in cantiere.

Norma di riferimento

UNI EN 206-1 – Calcestruzzo. Specificazione, prestazione, produzione e conformità.

Esecuzione del getto del calcestruzzo per calcestruzzo semplice e armato

- Programma dei getti

L'impresa esecutrice è tenuta a comunicare con dovuto anticipo al direttore dei lavori il programma dei getti del calcestruzzo indicando:

- il luogo di getto;
- la struttura interessata dal getto;
- la classe di resistenza e di consistenza del calcestruzzo.

I getti dovrebbero avere inizio solo dopo che il direttore dei lavori ha verificato:

- la preparazione e rettifica dei piani di posa;
- la pulizia delle casseforme;
- la posizione e corrispondenza al progetto delle armature e del copriferro;
- la posizione delle eventuali guaine dei cavi di precompressione;
- la posizione degli inserti (giunti, water stop, ecc.);
- l'umidificazione a rifiuto delle superfici assorbenti o la stesura del disarmante.

Nel caso di getti contro terra è bene controllare che siano eseguite, in conformità alle disposizioni di progetto, le seguenti operazioni:

- la pulizia del sottofondo;
- la posizione di eventuali drenaggi;
- la stesa di materiale isolante e/o di collegamento.

- Modalità esecutive e verifica della corretta posizione delle armature

L'appaltatore dovrà adottare tutti gli accorgimenti necessari affinché le gabbie mantengano la posizione di progetto all'interno delle casseforme durante il getto.

Prima dell'esecuzione del getto la direzione dei lavori dovrà verificare:

- la corretta posizione delle armature metalliche;
- la rimozione di polvere, terra, ecc., dentro le casseformi;
- i giunti di ripresa delle armature;
- la bagnatura dei casseri;
- le giunzioni tra i casseri;
- la pulitura dell'armatura da ossidazioni metalliche superficiali;
- la stabilità delle casseformi, ecc.

I getti devono essere eseguiti a strati di spessore limitato per consentirne la vibrazione completa ed evitare il fenomeno della segregazione dei materiali, spostamenti e danni alle armature, guaine, ancoraggi, ecc.

Il calcestruzzo pompabile deve avere una consistenza semifluida, con uno slump non inferiore a 10-15 cm. Inoltre, l'aggregato deve avere diametro massimo non superiore ad 1/3 del diametro interno del tubo della pompa.

Le pompe a rotore o a pistone devono essere impiegate per calcestruzzo avente diametro massimo dell'aggregato non inferiore a 15 mm. In caso di uso di pompe a pistone devono adoperarsi le necessarie riduzioni del diametro del tubo in relazione al diametro massimo dell'inerte che non deve essere superiore ad 1/3 del diametro interno del tubo di distribuzione.

Le pompe pneumatiche devono adoperarsi per i betoncini e le malte o pasta di cemento.

La direzione dei lavori, durante l'esecuzione del getto del calcestruzzo, dovrà verificare la profondità degli strati e la distribuzione uniforme entro le casseformi, l'uniformità della compattazione senza fenomeni di segregazione, e gli accorgimenti per evitare danni dovuti alle vibrazioni o urti alle strutture già gettate.

L'appaltatore ha l'onere di approntare i necessari accorgimenti per proteggere le strutture appena gettate dalle condizioni atmosferiche negative o estreme, quali pioggia, freddo, caldo. La superficie dei getti deve essere mantenuta umida per almeno 15 giorni, e comunque fino a 28 giorni dall'esecuzione, in climi caldi e secchi.

Non si deve mettere in opera calcestruzzo a temperature minori di 0°C, salvo il ricorso ad opportune cautele autorizzate dalla direzione dei lavori.

- Realizzazione delle gabbie delle armature per cemento armato

Le gabbie di armatura dovranno essere, per quanto possibile, composte fuori opera. In ogni caso, in corrispondenza di tutti i nodi dovranno essere eseguite legature doppie incrociate in filo di ferro ricotto di diametro non inferiore a 0,6 mm, in modo da garantire l'invariabilità della geometria della gabbia durante il getto.

Nel caso di gabbie assemblate con parziale saldatura l'acciaio dovrà essere del tipo saldabile.

La posizione delle armature metalliche entro i casseri dovrà essere garantita utilizzando esclusivamente opportuni distanziatori in materiale plastico non deformabile oppure di malta o pasta cementizia, in modo da rispettare il copriferro prescritto.

- Ancoraggio delle barre e loro giunzioni

Le armature longitudinali devono essere interrotte, ovvero sovrapposte, preferibilmente nelle zone compresse o di minore sollecitazione.

La continuità fra le barre può effettuarsi mediante:

- sovrapposizione, calcolata in modo da assicurare l'ancoraggio di ciascuna barra. In ogni caso, la lunghezza di sovrapposizione nel tratto rettilineo deve essere non minore di venti volte il diametro della barra. La distanza mutua (interfero) nella sovrapposizione non deve superare quattro volte il diametro;
- saldature, eseguite in conformità alle norme in vigore sulle saldature. Devono essere accertate la saldabilità degli acciai che vengono impiegati, nonché la compatibilità fra metallo e metallo di apporto, nelle posizioni o condizioni operative previste nel progetto esecutivo;
- giunzioni meccaniche per barre di armatura. Tali tipi di giunzioni devono essere preventivamente validati mediante prove sperimentali.

Per le barre di diametro $f > 32$ mm occorrerà adottare particolari cautele negli ancoraggi e nelle sovrapposizioni.

L'appaltatore dovrà consegnare preventivamente al direttore dei lavori le schede tecniche dei prodotti da utilizzare per le giunzioni.

- Getto del calcestruzzo ordinario

Lo scarico del calcestruzzo dal mezzo di trasporto nelle casseforme si deve effettuare applicando tutti gli accorgimenti atti ad evitare la segregazione.

È opportuno che l'altezza di caduta libera del calcestruzzo fresco, indipendentemente dal sistema di movimentazione e getto, non ecceda 50-80 cm, e che lo spessore degli strati orizzontali di calcestruzzo, misurato dopo la vibrazione, non sia maggiore di 30 cm.

Si deve evitare di scaricare il calcestruzzo in cumuli da stendere poi successivamente con l'impiego dei vibratori, in quanto questo procedimento può provocare l'affioramento della pasta cementizia e la segregazione. Per limitare l'altezza di caduta libera del calcestruzzo, è opportuno utilizzare un tubo di getto che consenta al calcestruzzo di fluire all'interno di quello precedentemente messo in opera.

Nei getti in pendenza è opportuno predisporre dei cordolini d'arresto atti ad evitare la formazione di lingue di calcestruzzo tanto sottili da non poter essere compattate in modo efficace.

Nel caso di getti in presenza d'acqua è opportuno:

- adottare gli accorgimenti atti ad impedire che l'acqua dilavi il calcestruzzo e ne pregiudichi la regolare presa e maturazione;
- provvedere, con i mezzi più adeguati, alla deviazione dell'acqua e adottare miscele di calcestruzzo, coesive, con caratteristiche antidilavamento, preventivamente provate ed autorizzate dal direttore dei lavori;
- utilizzare una tecnica di messa in opera che permetta di gettare il calcestruzzo fresco dentro il calcestruzzo fresco precedentemente gettato, in modo da far rifluire il calcestruzzo verso l'alto, limitando così il contatto diretto tra l'acqua e il calcestruzzo fresco in movimento.

Tabella 58.2 - Temperature consigliate per il calcestruzzo in relazione alle condizioni climatiche e alle dimensioni del getto

Dimensione minima della sezione [mm ²]			
< 300	300 ÷ 900	900 ÷ 1800	> 1800
Temperatura minima del calcestruzzo al momento della messa in opera			
13°C	10°C	7°C	5°C
Massima velocità di raffreddamento per le superfici del calcestruzzo al termine del periodo di protezione			
1,15°C/h	0,90°C/h	0,70°C/h	0,45°C/h

Durante il periodo freddo la temperatura del calcestruzzo fresco messo in opera nelle casseforme non dovrebbe essere inferiore ai valori riportati nel prospetto precedente. In relazione alla temperatura ambiente e ai tempi di attesa e di trasporto, si deve prevedere un raffreddamento di 2-5°C tra il termine della miscelazione e la messa in opera. Durante il periodo freddo è rilevante l'effetto protettivo delle casseforme. Quelle metalliche, per esempio, offrono una protezione efficace solo se sono opportunamente coibentate.

Al termine del periodo di protezione, necessario alla maturazione, il calcestruzzo deve essere raffreddato gradatamente per evitare il rischio di fessure provocate dalla differenza di temperatura tra parte interna ed esterna. La diminuzione di temperatura sulla superficie del calcestruzzo, durante le prime 24 ore, non dovrebbe superare i valori riportati in tabella. Si consiglia di allontanare gradatamente le protezioni, facendo in modo che il calcestruzzo raggiunga gradatamente l'equilibrio termico con l'ambiente.

- Riprese di getto. Riprese di getto su calcestruzzo fresco e su calcestruzzo indurito

Le interruzioni del getto devono essere autorizzate dalla direzione dei lavori. Per quanto possibile, i getti devono essere eseguiti senza soluzione di continuità, in modo da evitare le riprese e conseguire la necessaria continuità strutturale. Per ottenere ciò, è opportuno ridurre al minimo il tempo di ricopertura tra gli strati successivi, in modo

che, mediante vibrazione, si ottenga la monoliticità del calcestruzzo.

Qualora siano inevitabili le riprese di getto, è necessario che la superficie del getto su cui si prevede la ripresa, sia lasciata quanto più possibile corrugata. Alternativamente, la superficie deve essere scalfita e pulita dai detriti, in modo da migliorare l'adesione con il getto successivo. L'adesione può essere migliorata con specifici adesivi per ripresa di getto (resine), o con tecniche diverse che prevedono l'utilizzo di additivi ritardanti o ritardanti superficiali da aggiungere al calcestruzzo o da applicare sulla superficie.

In sintesi:

- le riprese del getto su calcestruzzo fresco possono essere eseguite mediante l'impiego di additivi ritardanti nel dosaggio necessario in relazione alla composizione del calcestruzzo;
- le riprese dei getti su calcestruzzo indurito devono prevedere superfici di ripresa del getto precedente molto rugose, che devono essere accuratamente pulite e superficialmente trattate per assicurare la massima adesione tra i due getti di calcestruzzo.

La superficie di ripresa del getto di calcestruzzo può essere ottenuta con:

- scarificazione della superficie del calcestruzzo già gettato;
- spruzzando sulla superficie del getto una dose di additivo ritardante la presa;
- collegando i due getti con malta di collegamento a ritiro compensato.

Quando sono presenti armature metalliche (barre) attraversanti le superfici di ripresa, occorre fare sì che tali barre, in grado per la loro natura di resistere al taglio, possano funzionare più efficacemente come elementi tesi in tralicci resistenti agli scorrimenti, essendo gli elementi compressi costituiti da aste virtuali di calcestruzzo che, come si è detto in precedenza, abbiano a trovare una buona imposta ortogonale rispetto al loro asse (questo è, per esempio, il caso delle travi gettate in più riprese sulla loro altezza).

Tra le riprese di getto sono da evitare i distacchi, le discontinuità o le differenze d'aspetto e colore.

Nel caso di ripresa di getti di calcestruzzo a vista devono eseguirsi le ulteriori disposizioni del direttore dei lavori.

- Compattazione del calcestruzzo

Quando il calcestruzzo fresco è versato nella cassaforma, contiene molti vuoti e tasche d'aria racchiusa tra gli aggregati grossolani rivestiti parzialmente da malta. Il volume di tale aria, che si aggira tra il 5 e il 20%, dipende dalla consistenza del calcestruzzo, dalla dimensione della cassaforma, dalla distribuzione e dall'addensamento delle barre d'armatura e dal modo con cui il calcestruzzo è stato versato nella cassaforma.

La compattazione è il processo mediante il quale le particelle solide del calcestruzzo fresco si serrano tra loro riducendo i vuoti. Tale processo può essere effettuato mediante vibrazione, centrifugazione, battitura e assestamento.

I calcestruzzi con classi di consistenza S1 e S2, che allo stato fresco sono generalmente rigidi, richiedono una compattazione più energica dei calcestruzzi di classe S3 o S4, aventi consistenza plastica o plastica fluida.

La lavorabilità di un calcestruzzo formulato originariamente con poca acqua non può essere migliorata aggiungendo acqua. Tale aggiunta penalizza la resistenza e dà luogo alla formazione di una miscela instabile che tende a segregare durante la messa in opera. Quando necessario possono essere utilizzati degli additivi fluidificanti o, talvolta, superfluidificanti.

Nel predisporre il sistema di compattazione, si deve prendere in considerazione la consistenza effettiva del calcestruzzo al momento della messa in opera che, per effetto della temperatura e della durata di trasporto, può essere inferiore a quella rilevata al termine dell'impasto.

La compattazione del calcestruzzo deve evitare la formazione di vuoti, soprattutto nelle zone di copriferro.

- Compattazione mediante vibrazione

La vibrazione consiste nell'imporre al calcestruzzo fresco rapide vibrazioni che fluidificano la malta e drasticamente riducono l'attrito interno esistente tra gli aggregati. In questa condizione, il calcestruzzo si assesta per effetto della forza di gravità, fluisce nelle casseforme, avvolge le armature ed espelle l'aria intrappolata. Al termine della vibrazione l'attrito interno ristabilisce lo stato di quiete e il calcestruzzo risulta denso e compatto. I vibratorii possono essere interni ed esterni.

I vibratorii interni, detti anche *ad immersione* o *ad ago*, sono i più usati nei cantieri. Essi sono costituiti da una sonda o ago, contenente un albero eccentrico azionato da un motore tramite una trasmissione flessibile. Il loro raggio d'azione, in relazione al diametro, varia tra 0,2 e 0,6 m, mentre la frequenza di vibrazione, quando il vibratore è immerso nel calcestruzzo, è compresa tra 90 e 250 Hz.

L'uso dei vibratorii non deve essere prolungato, per non provocare la separazione dei componenti il calcestruzzo per effetto della differenza del peso specifico e il rifluimento verso l'alto dell'acqua di impasto con conseguente trasporto di cemento.

Per effettuare la compattazione, l'ago vibrante deve essere introdotto verticalmente e spostato da punto a punto nel calcestruzzo, con tempi di permanenza che vanno dai 5 ai 30 secondi. L'effettivo completamento della compattazione può essere valutato dall'aspetto della superficie, che non deve essere né porosa né eccessivamente ricca di malta. L'estrazione dell'ago deve essere graduale ed effettuata in modo da permettere la chiusura dei fori da esso lasciati.

L'ago deve essere introdotto per l'intero spessore del getto fresco, e per 5-10 cm in quello sottostante, se questo è ancora lavorabile. In tal modo, si ottiene un adeguato legame tra gli strati e si impedisce la formazione di un giunto freddo tra due strati di getti sovrapposti. I cumuli che inevitabilmente si formano quando il calcestruzzo è versato nei casseri devono essere livellati inserendo il vibratore entro la loro sommità. Per evitare la segregazione, il calcestruzzo non deve essere spostato lateralmente con i vibratori mantenuti in posizione orizzontale, operazione che comporterebbe un forte affioramento di pasta cementizia con contestuale sedimentazione degli aggregati grossi. La vibrazione ottenuta affiancando il vibratore alle barre d'armatura è tollerata solo se l'addensamento tra le barre impedisce l'ingresso del vibratore e a condizione che non ci siano sottostanti strati di calcestruzzo in fase d'indurimento.

Qualora il getto comporti la messa in opera di più strati, si dovrà programmare la consegna del calcestruzzo in modo che ogni strato sia disposto sul precedente quando questo è ancora allo stato plastico, così da evitare i giunti freddi.

I vibratori esterni sono utilizzati generalmente negli impianti di prefabbricazione ma possono, comunque, essere utilizzati anche nei cantieri quando la struttura è complessa o l'addensamento delle barre d'armatura limita o impedisce l'inserimento di un vibratore ad immersione.

I vibratori superficiali applicano la vibrazione tramite una sezione piana appoggiata alla superficie del getto; in questo modo il calcestruzzo è sollecitato in tutte le direzioni e la tendenza a segregare è minima. Un martello elettrico può essere usato come vibratore superficiale se combinato con una piastra d'idonea sezione. Per consolidare sezioni sottili è utile l'impiego di rulli vibranti.

- Stagionatura

- Prescrizioni per una corretta stagionatura

Per una corretta stagionatura del calcestruzzo è necessario seguire le seguenti disposizioni:

– prima della messa in opera:

- saturare a rifiuto il sottofondo e le casseforme di legno, oppure isolare il sottofondo con fogli di plastica e impermeabilizzare le casseforme con disarmante;
- la temperatura del calcestruzzo al momento della messa in opera deve essere = 0°C, raffreddando, se necessario, gli aggregati e l'acqua di miscela.

– durante la messa in opera:

- erigere temporanee barriere frangivento per ridurre la velocità sulla superficie del calcestruzzo;
- erigere protezioni temporanee contro l'irraggiamento diretto del sole;
- proteggere il calcestruzzo con coperture temporanee, quali fogli di polietilene, nell'intervallo fra la messa in opera e la finitura;
- ridurre il tempo fra la messa in opera e l'inizio della stagionatura protetta.

– dopo la messa in opera:

- minimizzare l'evaporazione proteggendo il calcestruzzo immediatamente dopo la finitura con membrane impermeabili, umidificazione a nebbia o copertura;
- la massima temperatura ammissibile all'interno delle sezioni è di 70°C;
- la differenza massima di temperatura fra l'interno e l'esterno è di 20°C;
- la massima differenza di temperatura fra il calcestruzzo messo in opera e le parti già indurite o altri elementi della struttura è di 15°C.

È compito della direzione dei lavori specificare le modalità di ispezione e di controllo.

- Protezione in generale

La protezione consiste nell'impedire, durante la fase iniziale del processo di indurimento:

- l'essiccazione della superficie del calcestruzzo, perché l'acqua è necessaria per l'idratazione del cemento e, nel caso in cui si impieghino cementi di miscela, per il progredire delle reazioni pozzolaniche. Inoltre, ancora, per evitare che gli strati superficiali del manufatto indurito risultino porosi. L'essiccazione prematura rende il copriferro permeabile e, quindi, scarsamente resistente alla penetrazione delle sostanze aggressive presenti nell'ambiente di esposizione;
- il congelamento dell'acqua d'impasto prima che il calcestruzzo abbia raggiunto un grado adeguato di indurimento;
- che i movimenti differenziali, dovuti a differenze di temperatura attraverso la sezione del manufatto, siano di entità tale da generare fessure.

I metodi di stagionatura proposti dall'appaltatore dovranno essere preventivamente sottoposti all'esame del direttore dei lavori, che potrà richiedere le opportune verifiche sperimentali.

Durante il periodo di stagionatura protetta, si dovrà evitare che i getti di calcestruzzo subiscano urti, vibrazioni e sollecitazioni di ogni genere.

Il metodo di stagionatura prescelto dovrà assicurare che le variazioni termiche differenziali nella sezione trasversale delle strutture, da misurare con serie di termocoppie, non provochino fessure o cavillature tali da

compromettere le caratteristiche del calcestruzzo indurito. Tali variazioni termiche potranno essere verificate direttamente nella struttura mediante serie di termocoppie predisposte all'interno del cassero nella posizione indicata dal progettista.

L'appaltatore dovrà evitare congelamenti superficiali o totali di strutture in cemento armato sottili, oppure innalzamenti di temperatura troppo elevati con conseguente abbattimento delle proprietà del calcestruzzo indurito nel caso di strutture massive.

- Protezione termica durante la stagionatura

A titolo esemplificativo, di seguito si indicano i più comuni sistemi di protezione termica per le strutture in calcestruzzo adottabili nei getti di cantiere, ovvero:

- cassaforma isolante;
- sabbia e foglio di polietilene;
- immersione in leggero strato d'acqua;
- coibentazione con teli flessibili.

cassaforma isolante

Il $\Delta t = 20^{\circ}\text{C}$ può essere rispettato se si usa una cassaforma isolante, ad esempio legno compensato con spessore = 2 cm, o se il getto si trova contro terra.

sabbia e foglio di polietilene

La parte superiore del getto si può proteggere con un foglio di polietilene coperto con 7-8 cm di sabbia. Il foglio di polietilene ha anche la funzione di mantenere la superficie pulita e satura d'umidità.

immersione in leggero strato d'acqua

La corretta stagionatura è assicurata mantenendo costantemente umida la struttura messa in opera. Nel caso di solette e getti a sviluppo orizzontale, si suggerisce di creare un cordolo perimetrale che permette di mantenere la superficie costantemente ricoperta da alcuni centimetri d'acqua.

Occorre porre attenzione, in condizioni di forte ventilazione, alla rapida escursione della temperatura sulla superficie per effetto dell'evaporazione.

coibentazione con teli flessibili

Sono ideali nelle condizioni invernali, in quanto permettono di trattenere il calore nel getto, evitando la dispersione naturale. Si deve tener conto, tuttavia, che nella movimentazione le coperte possono essere facilmente danneggiate.

Al fine di assicurare alla struttura un corretto sistema di stagionatura in funzione delle condizioni ambientali, della geometria dell'elemento e dei tempi di scasseratura previsti, occorre prevedere ed eseguire in cantiere una serie di verifiche che assicurino l'efficacia delle misure di protezione adottate.

- Durata della stagionatura

Con il termine *durata di stagionatura* si intende il periodo che intercorre tra la messa in opera e il tempo in cui il calcestruzzo ha raggiunto le caratteristiche essenziali desiderate. Per l'intera durata della stagionatura, il calcestruzzo necessita d'attenzioni e cure affinché la sua maturazione possa avvenire in maniera corretta. La durata di stagionatura deve essere prescritta in relazione alle proprietà richieste per la superficie del calcestruzzo (resistenza meccanica e compattezza) e per la classe d'esposizione. Se la classe di esposizione prevista è limitata alle classi X0 e XC1, il tempo minimo di protezione non deve essere inferiore a 12 ore, a condizione che il tempo di presa sia inferiore a cinque ore, e che la temperatura della superficie del calcestruzzo sia superiore a 5°C . Se il calcestruzzo è esposto a classi d'esposizione diverse da X0 o XC1, la durata di stagionatura deve essere estesa fino a quando il calcestruzzo ha raggiunto, sulla sua superficie, almeno il 50% della resistenza media, o il 70% della resistenza caratteristica, previste dal progetto.

Nella tabella 58.3 sono riportati, in funzione dello sviluppo della resistenza e della temperatura del calcestruzzo, la durata di stagionatura minima per calcestruzzi esposti a classi d'esposizione diverse da X0 e XC1.

Casseforme e puntelli per le strutture in calcestruzzo semplice e armato

- Caratteristiche delle casseforme

Le casseforme e le relative strutture di supporto devono essere realizzate in modo da sopportare le azioni alle quali sono sottoposte nel corso della messa in opera del calcestruzzo, e in modo da essere abbastanza rigide per garantire il rispetto delle dimensioni geometriche e delle tolleranze previste.

In base alla loro configurazione le casseforme possono essere classificate in:

- casseforme smontabili;
- casseforme a tunnel, idonee a realizzare contemporaneamente elementi edilizi orizzontali e verticali;
- casseforme rampanti, atte a realizzare strutture verticali mediante il loro progressivo innalzamento, ancorate al calcestruzzo precedentemente messo in opera;
- casseforme scorrevoli, predisposte per realizzare in modo continuo opere che si sviluppino in altezza o lunghezza.

Per rispettare le quote e le tolleranze geometriche progettuali, le casseforme devono essere praticamente indeformabili quando, nel corso della messa in opera, sono assoggettate alla pressione del calcestruzzo e alla vibrazione. È opportuno che eventuali prescrizioni relative al grado di finitura della superficie a vista siano riportate nelle specifiche progettuali.

La superficie interna delle casseforme rappresenta il negativo dell'opera da realizzare; tutti i suoi pregi e difetti si ritrovano sulla superficie del getto.

Generalmente, una cassaforma è ottenuta mediante l'accostamento di pannelli. Se tale operazione non è eseguita correttamente e/o non sono predisposti i giunti a tenuta, la fase liquida del calcestruzzo, o boiaccia, fuoriesce provocando difetti estetici sulla superficie del getto, eterogeneità nella tessitura e nella colorazione, nonché nidi di ghiaia.

La tenuta delle casseforme deve essere curata in modo particolare nelle strutture con superfici di calcestruzzo a vista, e può essere migliorata utilizzando giunti preformati riutilizzabili, oppure con mastice e con guarnizioni monouso.

Alla difficoltà di ottenere connessioni perfette si può porre rimedio facendo in modo che le giunture siano in corrispondenza di modanature o di altri punti d'arresto del getto.

Tutti i tipi di casseforme (con la sola esclusione di quelle che rimangono inglobate nell'opera finita), prima della messa in opera del calcestruzzo, richiedono il trattamento con un agente (prodotto) disarmante.

I prodotti disarmanti sono applicati ai manti delle casseforme per agevolare il distacco del calcestruzzo, ma svolgono anche altre funzioni, quali la protezione della superficie delle casseforme metalliche dall'ossidazione e della corrosione, l'impermeabilizzazione dei pannelli di legno e il miglioramento della qualità della superficie del calcestruzzo. La scelta del prodotto e la sua corretta applicazione influenzano la qualità delle superfici del calcestruzzo, in particolare l'omogeneità di colore e l'assenza di bolle.

Le casseforme assorbenti, costituite da tavole o pannelli di legno non trattato o altri materiali assorbenti, calcestruzzo compreso, prima della messa in opera del calcestruzzo richiedono la saturazione con acqua. Si deve aver cura di eliminare ogni significativa traccia di ruggine nelle casseforme metalliche.

Nel caso in cui i ferri d'armatura non siano vincolati alle casseforme, per rispettare le tolleranze dello spessore del copriferro si dovranno predisporre opportune guide o riscontri che contrastano l'effetto della pressione esercitata dal calcestruzzo.

Nella tabella 58.4 sono indicati i principali difetti delle casseforme, le conseguenze e le possibili precauzioni per evitare, o almeno contenere, i difetti stessi.

Tabella 58.4 - Difetti delle casseforme, conseguenze e precauzioni

Difetti	Conseguenze	Precauzioni
Per le casseforme		
Deformabilità eccessiva	Sulle tolleranze dimensionali	Utilizzare casseforme poco deformabili, casseforme non deformate, pannelli di spessore omogeneo
Tenuta insufficiente	Perdita di boiaccia e/o fuoriuscita d'acqua d'impasto. Formazione di nidi di ghiaia	Connettere correttamente le casseforme e sigillare i giunti con materiali idonei o guarnizioni
Per i pannelli		
Superficie troppo assorbente	Superficie del calcestruzzo omogenea e di colore chiaro	Saturare le casseforme con acqua. Usare un idoneo prodotto disarmante e/o impermeabilizzante
Superficie non assorbente	Presenza di bolle superficiali	Distribuire correttamente il disarmante. Far rifluire il calcestruzzo dal

		basso
Superficie ossidata	Tracce di macchie e di ruggine	Pulire accuratamente le casseforme metalliche. Utilizzare un prodotto disarmante anticorrosivo
Per i prodotti disarmanti		
Distribuzione in eccesso	Macchie sul calcestruzzo Presenza di bolle d'aria	Utilizzare un sistema idoneo a distribuire in modo omogeneo un film sottile di disarmante Pulire accuratamente le casseforme dai residui dei precedenti impieghi
Distribuzione insufficiente	Disomogeneità nel distacco	Curare l'applicazione del prodotto disarmante

- Casseforme speciali

Le casseforme speciali più frequentemente utilizzate sono quelle rampanti e quelle scorrevoli orizzontali e verticali. Le casseforme rampanti si sorreggono sul calcestruzzo indurito dei getti sottostanti precedentemente messi in opera. Il loro fissaggio è realizzato mediante bulloni o barre inserite nel calcestruzzo. L'avanzamento nei getti è vincolato al raggiungimento, da parte del calcestruzzo, di una resistenza sufficiente a sostenere il carico delle armature, del calcestruzzo del successivo getto, degli uomini e delle attrezzature.

Questa tecnica è finalizzata alla realizzazione di strutture di notevole altezza, quali pile di ponte, ciminiera, pareti di sbarramento (dighe), strutture industriali a sviluppo verticale.

La tecnica delle casseforme scorrevoli consente di mettere in opera il calcestruzzo in modo continuo. La velocità di avanzamento della cassaforma è regolata in modo che il calcestruzzo formato sia sufficientemente rigido da mantenere la propria forma, sostenere il proprio peso e le eventuali sollecitazioni indotte dalle attrezzature e, nel caso di casseforme scorrevoli verticali, anche il calcestruzzo del getto successivo.

Le casseforme scorrevoli orizzontali scivolano conferendo al calcestruzzo la sezione voluta. Inoltre, avanzano su rotaie, e la direzione e l'allineamento sono mantenuti facendo riferimento ad un filo di guida. Sono utilizzate, ad esempio, per rivestimenti di gallerie, condotte d'acqua, rivestimenti di canali, pavimentazioni stradali, barriere spartitraffico.

Le casseforme scorrevoli verticali, invece, sono utilizzate per realizzare strutture, quali sili, edifici a torre, ciminiera. L'utilizzo delle casseforme scorrevoli comporta dei vincoli per le proprietà del calcestruzzo fresco. Nel caso delle casseforme scorrevoli orizzontali, è richiesta una consistenza quasi asciutta (S1-S2). Il calcestruzzo deve rendersi plastico sotto l'effetto dei vibratori, ma al rilascio dello stampo deve essere sufficientemente rigido per autosostenersi. Con le casseforme scorrevoli verticali, invece, il tempo d'indurimento e la scorrevolezza del calcestruzzo sono parametri vincolanti e devono essere costantemente controllati.

Nel caso di cassetatura a perdere, inglobata nell'opera, occorre verificare la sua funzionalità, se è elemento portante, e che non sia dannosa, se è elemento accessorio.

- Casseforme in legno

Nel caso di utilizzo di casseforme in legno, si dovrà curare che le stesse siano eseguite con tavole a bordi paralleli e ben accostate, in modo che non abbiano a presentarsi, dopo il disarmo, sbavature o disuguaglianze sulle facce in vista del getto. In ogni caso, l'appaltatore avrà cura di trattare le casseforme, prima del getto, con idonei prodotti disarmanti. Le parti componenti i casseri devono essere a perfetto contatto per evitare la fuoriuscita di boiaccia cementizia.

Tabella 58.5 - Legname per carpenteria

Tavolame	tavole (o sottomisure)	spessore 2,5 cm larghezza 8-16 cm lunghezza 4 m
Tavolame	tavoloni (da ponteggio)	spessore 5 cm larghezza 30-40 cm lunghezza 4 m
Legname segato	travi (sostacchine)	sezione quadrata da 12 · 12 a 20 · 20 cm lunghezza 4 m
Legname tondo	antenne, candele	diametro min 12 cm lunghezza > 10-12 cm
Legname tondo	pali, ritti	diametro 10-12 cm lunghezza > 6-12 cm

Residui di lavorazioni precedenti	da tavole (mascelle) da travi (mozzature)	lunghezza >20 cm

Fonte: aitec, *Il cemento armato: carpenteria*.

- Pulizia e trattamento

I casseri devono essere puliti e privi di elementi che possano in ogni modo pregiudicare l'aspetto della superficie del conglomerato cementizio indurito.

Dove e quando necessario, si farà uso di prodotti disarmanti disposti in strati omogenei continui. I disarmanti non dovranno assolutamente macchiare la superficie in vista del conglomerato cementizio. Su tutte le casseforme di una stessa opera dovrà essere usato lo stesso prodotto.

Nel caso di utilizzo di casseforme impermeabili, per ridurre il numero delle bolle d'aria sulla superficie del getto, si dovrà fare uso di disarmante con agente tensioattivo in quantità controllata e la vibrazione dovrà essere contemporanea al getto.

Qualora si realizzino conglomerati cementizi colorati o con cemento bianco, l'uso dei disarmanti sarà subordinato a prove preliminari atte a dimostrare che il prodotto usato non alteri il colore.

- Legature delle casseforme e distanziatori delle armature

Gli inserti destinati a mantenere le armature in posizione, quali distanziali, tiranti, barre o altri elementi incorporati o annegati nella sezione come placche e perni di ancoraggio, devono:

- essere fissati solidamente in modo tale che la loro posizione rimanga quella prescritta anche dopo la messa in opera e la compattazione del calcestruzzo;
- non indebolire la struttura;
- non indurre effetti dannosi al calcestruzzo, agli acciai di armatura e ai tiranti di precompressione;
- non provocare macchie inaccettabili;
- non nuocere alla funzionalità o alla durabilità dell'elemento strutturale;
- non ostacolare la messa in opera e la compattazione del calcestruzzo.

Ogni elemento annegato deve avere una rigidità tale da mantenere la sua forma durante le operazioni di messa in opera del calcestruzzo.

I dispositivi che mantengono in posto le casseforme, quando attraversano il conglomerato cementizio, non devono essere dannosi a quest'ultimo. In particolare, viene prescritto che, dovunque sia possibile, gli elementi delle casseforme vengano fissati nell'esatta posizione prevista usando fili metallici liberi di scorrere entro tubi di pvc o simile, questi ultimi destinati a rimanere incorporati nel getto di calcestruzzo. Dove ciò non fosse possibile, previa informazione alla direzione dei lavori, potranno essere adottati altri sistemi, prescrivendo le cautele da adottare.

È vietato l'uso di distanziatori di legno o metallici; sono, invece, ammessi quelli in plastica, ma ovunque sia possibile dovranno essere usati quelli in malta di cemento.

La superficie del distanziatore a contatto con la cassaforma deve essere la più piccola possibile. Si preferiranno, quindi, forme cilindriche, semicilindriche e semisferiche.

- Strutture di supporto

Le strutture di supporto devono prendere in considerazione l'effetto combinato:

- del peso proprio delle casseforme, dei ferri d'armatura e del calcestruzzo;
- della pressione esercitata sulle casseforme dal calcestruzzo in relazione ai suoi gradi di consistenza più elevati, particolarmente nel caso di calcestruzzo autocompattante (sc);
- delle sollecitazioni esercitate da personale, materiali, attrezzature, ecc., compresi gli effetti statici e dinamici provocati dalla messa in opera del calcestruzzo, dai suoi eventuali accumuli in fase di getto e dalla sua compattazione;
- dei possibili sovraccarichi dovuti al vento e alla neve.

Alle casseforme non devono essere connessi carichi e/o azioni dinamiche dovute a fattori esterni quali, ad esempio, le tubazioni delle pompe per calcestruzzo. La deformazione totale delle casseforme, e la somma di quelle relative ai pannelli e alle strutture di supporto, non deve superare le tolleranze geometriche previste per il getto.

Per evitare la deformazione del calcestruzzo non ancora completamente indurito e le possibili fessurazioni, le strutture di supporto devono prevedere l'effetto della spinta verticale e orizzontale del calcestruzzo durante la messa in opera e, nel caso in cui la struttura di supporto poggi, anche parzialmente, al suolo, occorrerà assumere i provvedimenti necessari per compensare gli eventuali assestamenti.

Nel caso del calcestruzzo autocompattante (sc) non è prudente tener conto della riduzione di pressione laterale, che deve essere considerata di tipo idrostatico agente su tutta l'altezza di getto, computata a partire dalla quota d'inizio o di ripresa di getto. Per evitare la marcatura delle riprese di getto, compatibilmente con la capacità delle casseforme a resistere alla spinta idrostatica esercitata dal materiale fluido, il calcestruzzo autocompattante deve

essere messo in opera in modo continuo, programmando le riprese di getto lungo le linee di demarcazione architettoniche (modanature, segna-piano, ecc.).

- Giunti tra gli elementi di cassaforma

I giunti tra gli elementi di cassaforma saranno realizzati con ogni cura, al fine di evitare fuoriuscite di boiaccia e creare irregolarità o sbavature. Potrà essere prescritto che tali giunti debbano essere evidenziati in modo da divenire elementi architettonici.

- Predisposizione di fori, tracce, cavità

L'appaltatore avrà l'obbligo di predisporre in corso di esecuzione quanto è previsto nei disegni progettuali esecutivi, per ciò che concerne fori, tracce, cavità, incassature, ecc., per la posa in opera di apparecchi accessori quali giunti, appoggi, smorzatori sismici, pluviali, passi d'uomo, passerelle d'ispezione, sedi di tubi e di cavi, opere interruttive, sicurvia, parapetti, mensole, segnalazioni, parti d'impianti, ecc.

Linee generali per il disarmo delle strutture in cemento armato

Il disarmo comprende le fasi che riguardano la rimozione delle casseforme e delle strutture di supporto. Queste non possono essere rimosse prima che il calcestruzzo abbia raggiunto la resistenza sufficiente a:

- sopportare le azioni applicate;
- evitare che le deformazioni superino le tolleranze specificate;
- resistere ai deterioramenti di superficie dovuti al disarmo.

Durante il disarmo è necessario evitare che la struttura subisca colpi, sovraccarichi e deterioramenti.

I carichi sopportati da ogni centina devono essere rilasciati gradatamente, in modo tale che gli elementi di supporto contigui non siano sottoposti a sollecitazioni brusche ed eccessive.

La stabilità degli elementi di supporto e delle casseforme deve essere assicurata e mantenuta durante l'annullamento delle reazioni in gioco e lo smontaggio. L'appaltatore non può effettuare il disarmo delle strutture entro giorni dalla data di esecuzione del getto.

Il disarmo deve avvenire gradatamente adottando i provvedimenti necessari ad evitare brusche sollecitazioni e azioni dinamiche. Infatti, l'eliminazione di un supporto dà luogo, nel punto di applicazione, ad una repentina forza uguale e contraria a quella esercitata dal supporto (per carichi verticali, si tratta di forze orientate verso il basso, che danno luogo ad impropri aumenti di sollecitazione delle strutture). Il disarmo non deve avvenire prima che la resistenza del conglomerato abbia raggiunto il valore necessario in relazione all'impiego della struttura all'atto del disarmo, tenendo anche conto delle altre esigenze progettuali e costruttive.

Si può procedere alla rimozione delle casseforme dai getti solo quando è stata raggiunta la resistenza indicata dal progettista, e comunque non prima dei tempi prescritti nei decreti attuativi della legge n. 1086/1971. In ogni caso, il disarmo deve essere autorizzato e concordato con la direzione dei lavori.

Si deve porre attenzione ai periodi freddi, quando le condizioni climatiche rallentano lo sviluppo delle resistenze del calcestruzzo, come pure al disarmo e alla rimozione delle strutture di sostegno delle solette e delle travi. In caso di dubbio, è opportuno verificare la resistenza meccanica reale del calcestruzzo.

Le operazioni di disarmo delle strutture devono essere eseguite da personale specializzato, dopo l'autorizzazione del direttore dei lavori. Si dovrà tenere conto e prestare attenzione che sulle strutture da disarmare non vi siano carichi accidentali e temporanei, e verificare i tempi di maturazione dei getti in calcestruzzo.

È vietato disarmare le armature di sostegno se sulle strutture insistono carichi accidentali e temporanei.

Tabella 58.6 - Tempi minimi per del disarmo delle strutture in cemento armato dalla data del getto

Strutture	Calcestruzzo normale [giorni]	Calcestruzzo ad alta resistenza [giorni]
Sponde dei casseri di travi e pilastri	3	2
Solette di luce modesta	10	4
Puntelli e centine di travi, archi e volte	24	12
Strutture a sbalzo	28	14

- Disarmanti

L'impiego di disarmanti per facilitare il distacco delle casseforme non deve pregiudicare l'aspetto della superficie del calcestruzzo e la permeabilità, né influenzarne la presa, o causare la formazione di bolle e macchie.

La direzione dei lavori potrà autorizzare l'uso di disarmanti sulla base di prove sperimentali per valutarne gli effetti finali. In generale, le quantità di disarmante non devono superare i dosaggi indicati dal produttore. La stessa cosa vale per l'applicazione del prodotto.

Norme di riferimento

UNI 8866-1 – Prodotti disarmanti per calcestruzzi. Definizione e classificazione;

UNI 8866-2 – Prodotti disarmanti per calcestruzzi. Prova dell'effetto disarmante, alle temperature di 20 e 80°C, su superficie di acciaio o di legno trattato.

- Ripristini e stuccature

Nessun ripristino o stuccatura potrà essere eseguito dall'appaltatore dopo il disarmo delle strutture in calcestruzzo senza il preventivo controllo del direttore dei lavori.

Eventuali elementi metallici, quali chiodi o reggette che dovessero sporgere dai getti, dovranno essere tagliati almeno 1 cm sotto la superficie finita, e gli incavi risultanti dovranno essere accuratamente sigillati con malta fine di cemento ad alta adesione.

Gli eventuali fori e/o nicchie formate nel calcestruzzo dalle strutture di supporto dei casseri, devono essere riempiti e trattati in superficie con un materiale di qualità simile a quella del calcestruzzo circostante.

A seguito di tali interventi, la direzione dei lavori potrà richiedere, per motivi estetici, la ripulitura o la verniciatura delle superfici del getto con idonei prodotti.

- Caricamento delle strutture disarmate

Il caricamento delle strutture in cemento armato disarmate deve essere autorizzato dalla direzione dei lavori, che deve valutarne l'idoneità statica o in relazione alla maturazione del calcestruzzo e ai carichi sopportabili.

La direzione dei lavori potrà procedere alla misura delle deformazioni delle strutture dopo il disarmo, considerando l'azione del solo peso proprio.

Difetti superficiali delle strutture, cause e rimedi

I difetti superficiali del calcestruzzo influenzano non solo le sue caratteristiche estetiche, ma anche quelle di durabilità.

I più frequenti difetti superficiali sono riportati nelle tabelle che seguono, con le indicazioni relative alle cause e ai rimedi che devono essere adottati.

Tabella 58.7 - Nidi di ghiaia

Nidi di ghiaia (presenza di aggregato grosso non ricoperto da malta cementizia)		
Cause		Rimedi
Progettuali	Sezione con forte congestione dei ferri di armatura e mancanza di spazio per l'introduzione dei vibrator	Adeguare la disposizione delle armature
Casseforme	Giunti non a tenuta, che permettono la fuoriuscita di acqua, boiacca o malta	Adeguare le casseforme
Proprietà del calcestruzzo fresco	Carenza di fini, scarsa lavorabilità o eccesso d'acqua, indurimento anticipato, diametro massimo degli aggregati in relazione alle dimensioni del getto	Correggere la miscela
Messa in opera	Calcestruzzo lasciato cadere da un'altezza eccessiva, carico eccessivo di calcestruzzo nelle casseforme, tramogge di carico inesistenti o inefficaci, spostamento orizzontale del calcestruzzo	Correggere la messa in opera
Compattazione	Vibratori	Correggere l'uso dei vibratori

	sottodimensionati per potenza, frequenza o ampiezza, tempo di vibrazione troppo breve o eccessivo, distanza eccessiva tra i punti di vibrazione, numero di vibratorii insufficiente	

Tabella 58.8 - Vuoti sulla superficie del getto contro cassaforma

Cavità singole sulla superficie di forma irregolare e dimensione fino a 20 mm		
Cause		Rimedi
Progettuali	Superfici di getto in contropendenza o con interferenze	-
Casseforme	Superfici delle casseforme impermeabili, poco bagnabili, troppo flessibili, e con agente disarmante inadeguato	Adeguare il disarmante
Condizioni operative	Agente disarmante applicato in misura eccessiva o non nebulizzato, temperatura del calcestruzzo troppo elevata	Correggere l'applicazione del disarmante
Proprietà del calcestruzzo fresco	Sabbia troppo ricca in fini, lavorabilità inadeguata, dosaggio eccessivo in cemento o materiale pozzolanico, contenuto d'aria troppo alto, calcestruzzo troppo viscoso	Correggere la miscela
Messa in opera	Messa in opera del calcestruzzo discontinua o troppo lenta, portata della pompa o delle tubazioni inadeguata	Assicurare la continuità del getto
Compattazione	Ampiezza di vibrazione eccessiva, vibratore mantenuto fermo e/o parzialmente immerso, vibrazione esterna inadeguata	Correggere il metodo di vibrazione

Tabella 58.9 - Giunti delle casseforme in evidenza

Superfici dei giunti con evidenza di aggregati fini o grossi carenti in cemento, generalmente delimitati da superfici scure		
Cause		Rimedi
Casseforme	Mancanza di tenuta nei giunti delle casseforme o nei raccordi di fissaggio, con sigillatura inadeguata	Adeguare le casseforme
Condizioni operative	Spostamento laterale del calcestruzzo	Correggere il metodo di messa in opera
Proprietà del calcestruzzo fresco	Eccesso di acqua, calcestruzzo troppo fluido, e/o carenti in pasta cementizia	Correggere l'applicazione del disarmante e adeguare la miscela

Messa in opera	Tempo di attesa eccessivo tra la posa del calcestruzzo e la compattazione	Assicurare la continuità del getto
Compattazione	Eccessiva ampiezza o frequenza della vibrazione in relazione alla dimensione delle casseforme	Correggere la vibrazione

Tabella 58.10 - Aggregati affioranti sulla superficie del calcestruzzo a vista

Aggregati affioranti sulla superficie del calcestruzzo a vista (superfici chiazzate di chiaro o di scuro, presenza di macchie aventi dimensioni simili a quelle dell'aggregato)		
Cause		Rimedi
Casseforme	Troppo flessibili	Adeguare le casseforme
Proprietà del calcestruzzo fresco	Aggregati carenti nel contenuto in fini, granulometria non corretta, aggregato leggero con calcestruzzo troppo fluido	Adeguare la miscela
Compattazione	Vibrazione esterna eccessiva, o vibrazione eccessiva di calcestruzzo leggero	Correggere il sistema di vibrazione

Tabella 58.11 - Fessure di assestamento

Fessure di assestamento (anche corte, di ampiezza variabile e disposte orizzontalmente)		
Cause		Rimedi
Progettuali	Elementi sottili e complessi con difficoltà di accesso per il calcestruzzo e vibratori, spessore del copriferro inadeguato	Adeguare/verificare la geometria
Casseforme	Casseforme inadeguate e dalle superfici ruvide	Adeguare le casseforme
Condizioni operative	Discontinuità nelle operazioni di getto con tempi eccessivi durante la messa in opera del calcestruzzo (ad esempio, tra le colonne e i solai o le travi)	Assicurare la continuità del getto
Proprietà del calcestruzzo fresco	Composizione granulometrica inadeguata, calcestruzzo troppo fluido, cemento con presa troppo rapida	Verificare la miscela
Messa in opera	Discontinua	Assicurare la continuità del getto
Compattazione	Vibrazione ad immersione troppo prossima alle casseforme, vibrazione a cassaforma eccessiva	Adeguare la vibrazione

Tabella 58.12 - Variazioni di colore

Variazioni di colore (variazioni di colore sulla superficie in evidenza poche ore dopo la rimozione delle casseforme)		
Cause		Rimedi
Progettuali	Ferri di armatura molto vicini alle casseforme	Adeguare il copriferro

Casseforme	Variazioni nelle proprietà di assorbimento superficiale, reazione fra il calcestruzzo e la superficie della cassaforma, reazione con l'agente disarmante, perdita di boiaccia in corrispondenza dei giunti	Correggere le casseforme
Proprietà del calcestruzzo fresco	Granulometria inadeguata degli aggregati, miscelazione non completa, calcestruzzo troppo scorrevole, vibrazione eccessiva	Adeguare la miscela
Messa in opera	Segregazione dei costituenti, consistenza troppo fluida	Aggiustare la consistenza
Compattazione	Vibrazione ad immersione troppo prossima alle casseforme, vibrazione a cassaforma eccessiva	Correggere la vibrazione

Tabella 58.13 - Striature di sabbia e acqua

Striature di sabbia e acqua (variazioni di colore o di ombre dovute alla separazione di particelle fini)		
Cause		Rimedi
Casseforme	Mancanza di tenuta delle casseforme, acqua in eccesso sul fondo della cassaforma risalente durante il getto	Adeguare le casseforme, drenare e asciugare l'acqua
Condizioni operative	Temperatura bassa, calcestruzzo con eccesso di acqua	Adottare una protezione per le casseforme
Proprietà del calcestruzzo fresco	Scarso o eccessivamente ricco di fini, miscela arida, con insufficiente contenuto di pasta	Adeguare la miscela
Messa in opera	Troppo veloce	Correggere la messa in opera
Compattazione	Vibrazione e/o ampiezza di vibrazione eccessive	Adeguare la vibrazione

Tabella 58.14 - Delimitazione degli strati

Delimitazione degli strati (zone di colore scuro tra gli strati nel calcestruzzo)		
Cause		Rimedi
Casseforme	Troppo deformabili	Irrigidire le casseforme
Condizioni operative	Temperatura troppo elevata, mancanza di continuità nella posa del calcestruzzo e riprese di getto a freddo	Adeguare il mantenimento della lavorabilità
Proprietà del calcestruzzo fresco	Troppo bagnato con tendenza all'essudamento, presa rapida	Adeguare la miscela
Messa in opera	Troppo lenta, attrezzature o mano	Correggere la messa in opera

	d'opera inadeguate	
Compattazione	Carenze nella vibrazione, difetto di penetrazione dei vibratori attraverso gli strati	Adeguare la vibrazione

Tabella 58.15 - Giunti freddi

Giunti freddi (vuoti, nidi di ghiaia, variazioni di colore ai bordi delle riprese, bordo superiore del calcestruzzo non connesso allo strato inferiore)		
Cause		Rimedi
Progettuali	Spazio insufficiente per inserire il vibratore	Adeguare i sistemi di vibrazione
Condizioni operative	Mancanza di coordinamento fra la messa in opera e la compattazione o sistema di vibrazione inadeguato, messa in opera nel momento in cui lo strato inferiore del calcestruzzo ha già iniziato ad indurire	Continuità della messa in opera e della vibrazione
Proprietà del calcestruzzo fresco	Elevata perdita di lavorabilità e indurimento troppo rapido	Migliorare la miscela
Messa in opera	Strati troppo profondi, tempi di attesa eccessivi nella messa in opera dei vari strati	Adeguare le procedure di esecuzione
Compattazione	Vibrazione insufficiente, impossibilità di conferire continuità al getto inserendo il vibratore negli strati contigui, mancato inserimento dei vibratori nello strato sottostante	Adeguare la vibrazione

Tabella 58.16 - Marcatura delle casseforme

Marcatura delle casseforme (irregolarità sulla superficie in corrispondenza delle giunzioni delle casseforme, o come conseguenza di difetti delle casseforme)		
Cause		Rimedi
Progettuali	Giunti di costruzione in corrispondenza di una variazione nella direzione delle casseforme	-
Casseforme	Inadeguate al tipo di getto (dimensioni del getto, pressione sulle casseforme) e di messa in opera, facilmente deformabili	Adeguare le casseforme
Condizioni operative	Sistema di ancoraggio delle casseforme inadeguato, eccessivo accumulo di calcestruzzo prima della sua distribuzione	Correggere il sistema di ancoraggio e le procedure di getto
Proprietà del	Eccessivo ritardo	Migliorare la miscela

calcestruzzo fresco	nell'indurimento del calcestruzzo	
Messa in opera	Troppo lenta	Accelerare la messa in opera
Compattazione	Ampiezza di vibrazione eccessiva, disomogenea distribuzione dei punti di immersione dei vibratori	Adeguare la vibrazione

Tolleranze dimensionali

Pilastrì

lunghezza	$\pm 1 \text{ cm}$	
dimensione esterna	$\pm 0,5 \text{ cm}$	
fuori piombo per metro di altezza		1/500
incavo per alloggiamento travi	$\pm 0,5 \text{ cm}$	

Travi

lunghezza	$\pm 2 \text{ cm}$	
larghezza	$\pm 0,5 \text{ cm}$	
altezza	$\pm 1 \text{ cm}$	
svergolature per metro di lunghezza		1/1000

Art. 2.2.7

SOLAI MISTI DI C.A. E C.A.P. E BLOCCHI FORATI IN LATERIZIO

Limiti dimensionali

Le varie parti del solaio devono rispettare i seguenti limiti dimensionali:

- la larghezza delle nervature deve essere non minore di 1/8 del loro interasse, e comunque non inferiore a 80 mm. Nel caso di produzione di serie in stabilimento di pannelli solaio completi, il limite può scendere a 50 mm;
- l'interasse delle nervature deve essere non maggiore di quindici volte lo spessore della soletta;
- la dimensione massima del blocco di laterizio non deve essere maggiore di 520 mm.

Esecuzione

Bagnatura degli elementi

Prima di procedere ai getti di calcestruzzo, i blocchi di laterizi devono essere convenientemente bagnati.

Blocchi

I blocchi per solai con rilevanti difetti di costruzione o danneggiati durante la movimentazione per la posa in opera, devono essere eliminati e sostituiti con altri idonei.

Allineamenti e forzature

Si dovrà curare il corretto allineamento dei blocchi evitando la forzatura dei blocchi interposti tra i travetti prefabbricati.

Calcestruzzi per i getti in opera

Si dovrà studiare la composizione del calcestruzzo in modo da evitare rischi di segregazione o la formazione di nidi di ghiaia e per ridurre l'entità delle deformazioni differite. Il diametro massimo degli inerti impiegati nella composizione del calcestruzzo non deve superare 1/5 dello spessore minimo delle nervature né la distanza netta minima tra le armature. Il getto di calcestruzzo deve essere costipato in modo da garantire l'avvolgimento delle armature e l'aderenza sia con i blocchi sia con gli eventuali altri elementi prefabbricati.

Puntellamento provvisorio

Ogni campata di solaio deve risultare idoneamente puntellata con un numero di puntelli rompitratta di numero e sezione adeguata, in funzione del carico da sostenere prima della maturazione del calcestruzzo. Il sistema di sostegno non deve pregiudicare la planarità della superficie di intradosso per effetto della deformazione dovuta ai carichi.

Art. 2.2.8 STRUTTURE IN ACCIAIO

Composizione degli elementi strutturali

Spessori limite

È vietato l'uso di profilati con spessore $t < 4$ mm.

Una deroga può essere consentita fino ad uno spessore $t = 3$ mm per opere sicuramente protette contro la corrosione, quali, per esempio, tubi chiusi alle estremità e profili zincati, oppure opere non esposte agli agenti atmosferici.

Le limitazioni di cui sopra non riguardano gli elementi e i profili sagomati a freddo.

Problematiche specifiche

Si può far riferimento a normative di comprovata validità, in relazione ai seguenti aspetti specifici:

- preparazione del materiale;
- tolleranze degli elementi strutturali di fabbricazione e di montaggio;
- impiego dei ferri piatti;
- variazioni di sezione;
- intersezioni;
- collegamenti a taglio con bulloni normali e chiodi;
- tolleranze foro-bullone;
- interassi dei bulloni e dei chiodi;
- distanze dai margini;
- collegamenti ad attrito con bulloni ad alta resistenza;
- collegamenti saldati;
- collegamenti per contatto.

Giunti di tipo misto

In uno stesso giunto è vietato l'impiego di differenti metodi di collegamento di forza (per esempio, saldatura e bullonatura o chiodatura), a meno che uno solo di essi sia in grado di sopportare l'intero sforzo.

Unioni ad attrito con bulloni ad alta resistenza

Serraggio dei bulloni

Per il serraggio dei bulloni si devono usare chiavi dinamometriche a mano, con o senza meccanismo limitatore della coppia applicata, o chiavi pneumatiche con limitatore della coppia applicata. Tutte, peraltro, devono essere tali da garantire una precisione non minore di $\pm 5\%$.

Per verificare l'efficienza dei giunti serrati, il controllo della coppia torcente applicata può essere effettuato in uno dei seguenti modi:

- si misura con chiave dinamometrica la coppia richiesta per far ruotare ulteriormente di 10° il dado;
- dopo aver marcato dado e bullone per identificare la loro posizione relativa, il dado deve essere prima allentato con una rotazione almeno pari a 60° e poi riserrato, controllando se l'applicazione della coppia prescritta riporta il dado nella posizione originale.

Se in un giunto anche un solo bullone non risponde alle prescrizioni circa il serraggio, tutti i bulloni del giunto devono essere controllati.

La taratura delle chiavi dinamometriche deve essere certificata prima dell'inizio lavori da un laboratorio ufficiale di cui all'art. 59 del D.P.R. n. 380/2001 e con frequenza trimestrale durante i lavori.

Prescrizioni particolari

Quando le superfici comprendenti lo spessore da bullonare per una giunzione di forza non abbiano giacitura ortogonale agli assi dei fori, i bulloni devono essere piazzati con interposte rosette cuneiformi, tali da garantire un

assetto corretto della testa e del dado e da consentire un serraggio normale.

Unioni saldate

La saldatura degli acciai dovrà avvenire con uno dei procedimenti all'arco elettrico codificati secondo la norma **UNI EN ISO 4063**. È ammesso l'uso di procedimenti diversi purché sostenuti da adeguata documentazione teorica e sperimentale.

I saldatori, nei procedimenti semiautomatici e manuali, dovranno essere qualificati secondo la norma **UNI EN 287-1** da parte di un ente terzo. A deroga di quanto richiesto nella norma **UNI EN 287-1**, i saldatori che eseguono giunti a T con cordoni d'angolo dovranno essere specificamente qualificati e non potranno essere qualificati soltanto mediante l'esecuzione di giunti testa-testa.

Gli operatori dei procedimenti automatici o robotizzati dovranno essere certificati secondo la norma **UNI EN 1418**. Tutti i procedimenti di saldatura dovranno essere qualificati secondo la norma **UNI EN ISO 15614-1**.

Le durezze eseguite sulle macrografie non dovranno essere superiori a 350 HV30.

Per la saldatura ad arco di prigionieri di materiali metallici (saldatura ad innesco mediante sollevamento e saldatura a scarica di condensatori ad innesco sulla punta) si applica la norma **UNI EN ISO 14555**. Valgono, perciò, i requisiti di qualità di cui al prospetto A1 dell'appendice A della stessa norma.

Le prove di qualifica dei saldatori, degli operatori e dei procedimenti dovranno essere eseguite da un ente terzo. In assenza di prescrizioni in proposito, l'ente sarà scelto dal costruttore secondo criteri di competenza e di indipendenza.

Sono richieste caratteristiche di duttilità, snervamento, resistenza e tenacità in zona fusa e in zona termica alterata non inferiori a quelle del materiale base.

Nell'esecuzione delle saldature dovrà, inoltre, essere rispettata la norma **UNI EN 1011** (parti 1 e 2) per gli acciai ferritici e la norma **UNI EN 1011** (parte 3) per gli acciai inossidabili. Per la preparazione dei lembi si applicherà, salvo casi particolari, la norma **UNI EN ISO 9692-1**.

Le saldature saranno sottoposte a controlli non distruttivi finali per accertare la corrispondenza ai livelli di qualità stabiliti dal progettista sulla base delle norme applicate per la progettazione.

In assenza di tali dati, per strutture non soggette a fatica si adotterà il livello C della norma **UNI EN ISO 5817**. Per strutture soggette a fatica, invece, si adotterà il livello B della stessa norma.

L'entità e il tipo di tali controlli, distruttivi e non distruttivi, in aggiunta al controllo visivo al 100%, saranno definiti dal collaudatore e dal direttore dei lavori. Per i cordoni ad angolo o giunti a parziale penetrazione, si useranno metodi di superficie (per esempio, liquidi penetranti o polveri magnetiche). Per i giunti a piena penetrazione, invece, oltre a quanto sopra previsto, si useranno metodi volumetrici, e cioè raggi X o gamma o ultrasuoni per i giunti testa a testa, e solo ultrasuoni per i giunti a T a piena penetrazione.

Per le modalità di esecuzione dei controlli e i livelli di accettabilità si potrà fare utile riferimento alle prescrizioni della norma **UNI EN 12062**.

Tutti gli operatori che eseguiranno i controlli dovranno essere qualificati, secondo la norma **UNI EN 473**, almeno di secondo livello.

Il costruttore deve corrispondere a determinati requisiti. In relazione alla tipologia dei manufatti realizzati mediante giunzioni saldate, il costruttore deve essere certificato secondo la norma **UNI EN ISO 3834** (parti 2 e 4). Il livello di conoscenza tecnica del personale di coordinamento delle operazioni di saldatura deve corrispondere ai requisiti della normativa di comprovata validità, riassunti nella tabella 65.1. La certificazione dell'azienda e del personale dovrà essere operata da un ente terzo, scelto, in assenza di prescrizioni, dal costruttore, secondo criteri di indipendenza e di competenza.

Tabella 65.1 - Tipi di azione sulle strutture soggette a fatica in modo più o meno significativo

Tipo di azione sulle strutture	Strutture soggette a fatica in modo non significativo			Strutture soggette a fatica in modo significativo
	A	B	C	D
Materiale base: spessore minimo delle membrature	S235, s = 30mm S275, s = 30mm	S355, s = 30mm S235 S275	S235 S275 S355 S460, s < 30mm	S235 S275 S355 S460 Acciai inossidabili e altri acciai non esplicitamente menzionati ¹
Livello dei requisiti di qualità secondo la norma UNI EN ISO 3834	Elementare EN ISO 3834-4	Medio EN ISO 3834-3	Medio EN ISO 3834-3	Completo EN ISO 3834-2

Livello di conoscenza tecnica del personale di coordinamento della saldatura secondo la norma UNI EN 719	Di base	Specifico	Completo	Completo
¹ Vale anche per strutture non soggette a fatica in modo significativo.				

Raccomandazioni e procedure

UNI EN 288-3 – Specificazione e qualificazione delle procedure di saldatura per materiali metallici. Prove di qualificazione della procedura di saldatura per la saldatura ad arco di acciai;

UNI EN ISO 4063 – Saldatura, brasatura forte, brasatura dolce e saldobrasatura dei metalli. Nomenclatura dei procedimenti e relativa codificazione numerica per la rappresentazione simbolica sui disegni;

UNI EN 1011-1 – Saldatura. Raccomandazioni per la saldatura dei materiali metallici. Guida generale per la saldatura ad arco;

UNI EN 1011-2 – Saldatura. Raccomandazioni per la saldatura di materiali metallici. Saldatura ad arco per acciai ferritici;

UNI EN 1011-3 – Saldatura. Raccomandazioni per la saldatura di materiali metallici. Saldatura ad arco di acciai inossidabili;

UNI EN 1011-4 – Saldatura. Raccomandazioni per la saldatura dei materiali metallici. Parte 4: Saldatura ad arco dell'alluminio e delle leghe di alluminio;

UNI EN 1011-5 – Saldatura. Raccomandazioni per la saldatura di materiali metallici. Parte 5: Saldatura degli acciai placcati.

Preparazione dei giunti

UNI EN 29692 – Saldatura ad arco con elettrodi rivestiti, saldatura ad arco in gas protettivo e saldatura a gas. Preparazione dei giunti per l'acciaio.

Qualificazione dei saldatori

UNI EN 287-1 – Prove di qualificazione dei saldatori. Saldatura per fusione. Parte1: Acciai;

UNI EN 1418 – Personale di saldatura. Prove di qualificazione degli operatori di saldatura per la saldatura a fusione e dei preparatori di saldatura a resistenza, per la saldatura completamente meccanizzata e automatica di materiali metallici.

Apparecchi di appoggio

La concezione strutturale deve prevedere facilità di sostituzione degli apparecchi di appoggio, nel caso in cui questi abbiano vita nominale più breve di quella della costruzione alla quale sono connessi.

Verniciatura e zincatura

Gli elementi delle strutture in acciaio, a meno che siano di comprovata resistenza alla corrosione, devono essere adeguatamente protetti mediante verniciatura o zincatura, tenendo conto del tipo di acciaio, della sua posizione nella struttura e dell'ambiente nel quale è collocato. Devono essere particolarmente protetti i collegamenti bullonati (precaricati e non precaricati), in modo da impedire qualsiasi infiltrazione all'interno del collegamento.

Anche per gli acciai con resistenza alla corrosione migliorata (per i quali può farsi utile riferimento alla norma UNI EN 10025-5) devono prevedersi, ove necessario, protezioni mediante verniciatura.

Nel caso di parti inaccessibili, o profili a sezione chiusa non ermeticamente chiusi alle estremità, dovranno prevedersi adeguati sovrappessori.

Gli elementi destinati ad essere incorporati in getti di calcestruzzo non devono essere verniciati, ma possono essere, invece, zincati a caldo.

Norme di riferimento

I rivestimenti a protezione dei materiali metallici contro la corrosione devono rispettare le prescrizioni delle seguenti norme:

UNI EN 12329 – Protezione dei materiali metallici contro la corrosione. Rivestimenti elettrolitici di zinco con trattamento supplementare su materiali ferrosi o acciaio;

UNI EN 12330 – Protezione dei materiali metallici contro la corrosione. Rivestimenti elettrolitici di cadmio su ferro o acciaio;

UNI EN 12487 – Protezione dei materiali metallici contro la corrosione. Rivestimenti di conversione cromati per immersione e senza immersione su alluminio e leghe di alluminio;

UNI EN 12540 – Protezione dei materiali metallici contro la corrosione. Rivestimenti elettrodepositati di nichel, nichel più cromo, rame più nichel e rame più nichel più cromo;

UNI EN 1403 – Protezione dalla corrosione dei metalli. Rivestimenti elettrolitici. Metodo per la definizione dei requisiti generali;

UNI EN ISO 12944-1 – Pitture e vernici. Protezione dalla corrosione di strutture di acciaio mediante verniciatura. Introduzione generale;

UNI EN ISO 12944-2 – Pitture e vernici. Protezione dalla corrosione di strutture di acciaio mediante verniciatura. Classificazione degli ambienti;

UNI EN ISO 12944-3 – Pitture e vernici. Protezione dalla corrosione di strutture di acciaio mediante verniciatura. Considerazioni sulla progettazione;

UNI EN ISO 12944-4 – Pitture e vernici. Protezione dalla corrosione di strutture di acciaio mediante verniciatura. Tipi di superficie e loro preparazione;

UNI EN ISO 12944-6 – Pitture e vernici. Protezione dalla corrosione di strutture di acciaio mediante verniciatura. Prove di laboratorio per le prestazioni;

UNI EN ISO 12944-7 – Pitture e vernici. Protezione dalla corrosione di strutture di acciaio mediante verniciatura. Esecuzione e sorveglianza dei lavori di verniciatura.

Art. 2.2.10

OPERE DI IMPERMEABILIZZAZIONE

Si intendono per opere di impermeabilizzazione quelle che servono a limitare (o ridurre entro valori prefissati) il passaggio di acqua (sotto forma liquida o vapore) attraverso una parte dell'edificio (pareti, fondazioni, pavimenti controterra ecc.) o comunque lo scambio igrometrico tra ambienti.

Le opere di impermeabilizzazione si dividono in:

- impermeabilizzazioni costituite da strati continui (o discontinui) di prodotti;
- impermeabilizzazioni realizzate mediante la formazione di intercapedini ventilate.

Categorie di impermeabilizzazioni

Le impermeabilizzazioni, si intendono suddivise nelle seguenti categorie:

- impermeabilizzazioni di coperture continue o discontinue;
- impermeabilizzazioni di pavimentazioni;
- impermeabilizzazioni di opere interrato;
- impermeabilizzazioni di elementi verticali (non risalita d'acqua).

Realizzazione

Per la realizzazione delle diverse categorie si utilizzeranno i materiali e le modalità indicate negli altri documenti progettuali, ove non siano specificate in dettaglio nel progetto od a suo completamento si rispetteranno le prescrizioni seguenti:

- per le impermeabilizzazioni di coperture, vedere relativo articolo.
- per le impermeabilizzazioni di pavimentazioni, vedere relativo articolo.

Impermeabilizzazione di opere interrate

Per l'impermeabilizzazione di opere interrate valgono le prescrizioni seguenti:

- per le soluzioni che adottino membrane in foglio o rotolo si sceglieranno i prodotti che per resistenza meccanica a trazione, agli urti ed alla lacerazione meglio si prestano a sopportare l'azione del materiale di reinterro (che comunque dovrà essere ricollocato con le dovute cautele) le resistenze predette potranno essere raggiunte mediante strati complementari e/o di protezione ed essere completate da soluzioni adeguate per ridurre entro limiti accettabili, le azioni di insetti, muffe, radici e sostanze chimiche presenti del terreno; inoltre durante la realizzazione si curerà che i risvolti, punti di passaggio di tubazioni, ecc. siano accuratamente eseguiti onde evitare sollecitazioni localizzate o provocare distacchi e punti di infiltrazione.
- per le soluzioni che adottano prodotti rigidi in lastre, fogli sagomati e similari (con la formazione di interspazi per la circolazione di aria) si opererà come indicato nella lettera a) circa la resistenza meccanica. Per le soluzioni ai bordi e nei punti di attraversamento di tubi, ecc. si eseguirà con cura la soluzione adottata in modo da non costituire punti di infiltrazione e di debole resistenza meccanica;
- per le soluzioni che adottano intercapedini di aria si curerà la realizzazione della parete più esterna (a contatto con il terreno) in modo da avere continuità ed adeguata resistenza meccanica. Al fondo dell'intercapedine si formeranno opportuni drenaggi dell'acqua che limitino il fenomeno di risalita capillare nella parete protetta;
- per le soluzioni che adottano prodotti applicati fluidi od in pasta si sceglieranno prodotti che possiedano

caratteristiche di impermeabilità ed anche di resistenza meccanica (urti, abrasioni, lacerazioni). Le resistenze predette potranno essere raggiunte mediante strati complementari e/o di protezione ed essere completate da soluzioni adeguate per ottenere valori accettabili di resistenza ad agenti biologici quali radici, insetti, muffe, ecc. nonché di resistenza alle possibili sostanze chimiche presenti nel terreno. Durante l'esecuzione si curerà la corretta esecuzione di risvolti e dei bordi, nonché dei punti particolari quali passaggi di tubazioni, ecc. in modo da evitare possibili zone di infiltrazione e/o distacco. La preparazione del fondo, l'eventuale preparazione del prodotto (miscelazioni, ecc.) le modalità di applicazione ivi comprese le condizioni ambientali (temperatura ed umidità) e quelle di sicurezza saranno quelle indicate dal produttore nella sua documentazione tecnica ed accettate dalla Direzione dei Lavori.

Impermeabilizzazioni di elementi verticali

Per le impermeabilizzazioni di elementi verticali (con risalita d'acqua) si eseguiranno strati impermeabili (o drenanti) che impediscano o riducano al minimo il passaggio di acqua per capillarità, ecc.

Gli strati dovranno essere realizzati con fogli, prodotti spalmati, malte speciali, ecc. curandone la continuità e la collocazione corretta nell'elemento. L'utilizzo di estrattori di umidità per murature, malte speciali ed altri prodotti simili, sarà ammesso solo con prodotti di provata efficacia ed osservando scrupolosamente le indicazioni del progetto e del produttore per la loro realizzazione.

Controlli e aggiornamento del piano di manutenzione dell'opera

Il Direttore dei Lavori per la realizzazione delle opere di impermeabilizzazione opererà come segue:

- nel corso dell'esecuzione dei lavori, con riferimento ai tempi e alle procedure, verificherà in corso d'opera che i materiali impiegati e le tecniche di posa siano effettivamente quella prescritta ed inoltre almeno per gli strati più significativi verificherà che il risultato finale sia coerente con le prescrizioni di progetto e comunque con la funzione attribuita all'elemento o strato considerato. In particolare verificherà i collegamenti tra gli strati, la realizzazione di giunti/sovrapposizioni dei singoli prodotti costituenti uno strato, l'esecuzione accurata dei bordi e dei punti particolari ove sono richieste lavorazioni in sito. Per quanto applicabili verificherà con semplici metodi da cantiere le resistenze meccaniche (punzonamenti, resistenza a flessione, ecc.) la impermeabilità dello strato di tenuta all'acqua, la continuità (o discontinuità) degli strati, ecc.
- a conclusione dell'opera eseguire prove (anche solo localizzate) per verificare le resistenze ad azioni meccaniche localizzate, l'interconnessione e compatibilità con altre parti dell'edificio e con eventuali opere di completamento.

Il Direttore dei Lavori raccoglierà inoltre in un fascicolo i documenti progettuali più significativi, eventuali schede di prodotti, nonché le istruzioni per la manutenzione ai fini dell'integrazione o aggiornamento del piano di manutenzione dell'opera.

Art. 2.2.11 PARETI ESTERNE E PARTIZIONI INTERNE

Si intende per parete esterna il sistema edilizio avente la funzione di separare e conformare gli spazi interni al sistema rispetto all'esterno.

Si intende per partizione interna un sistema edilizio avente funzione di dividere e conformare gli spazi interni del sistema edilizio.

Nella esecuzione delle pareti esterne si terrà conto della loro tipologia (trasparente, portante, portata, monolitica, ad intercapedine, termoisolata, ventilata) e della loro collocazione (a cortina, a semicortina od inserita).

Nella esecuzione delle partizioni interne si terrà conto della loro classificazione in partizione semplice (solitamente realizzata con piccoli elementi e leganti umidi) o partizione prefabbricata (solitamente realizzata con montaggio in sito di elementi predisposti per essere assemblati a secco).

Strati funzionali

Quando non è diversamente descritto negli altri documenti progettuali (o quando questi non sono sufficientemente dettagliati) si intende che ciascuna delle categorie di parete composta da più strati funzionali (costruttivamente uno strato può assolvere a più funzioni).

Pareti a cortina (facciate continue)

Le pareti a cortina (facciate continue) saranno realizzate utilizzando i materiali e prodotti rispondenti al presente capitolato (vetro, isolanti, sigillanti, pannelli, finestre, elementi portanti, ecc.). Le parti metalliche si intendono lavorate in modo da non subire microfessure o comunque danneggiamenti ed, a seconda del metallo,

opportunamente protette dalla corrosione.

Durante il montaggio si curerà la corretta esecuzione dell'elemento di supporto ed il suo ancoraggio alla struttura dell'edificio eseguendo (per parti) verifiche della corretta esecuzione delle giunzioni (bullonature, saldature, ecc.) e del rispetto delle tolleranze di montaggio e dei giochi. Si effettueranno prove di carico (anche per parti) prima di procedere al successivo montaggio degli altri elementi.

La posa dei pannelli di tamponamento, dei telai, dei serramenti, ecc., sarà effettuata rispettando le tolleranze di posizione, utilizzando i sistemi di fissaggio previsti. I giunti saranno eseguiti secondo il progetto esecutivo e comunque posando correttamente le guarnizioni ed i sigillanti in modo da garantire le prestazioni di tenuta all'acqua, all'aria, isolamento termico, acustico, ecc. tenendo conto dei movimenti localizzati della facciata e dei suoi elementi dovuti a variazioni termiche, pressione del vento, ecc.

La posa di scossaline coprigiunti, ecc. avverrà in modo da favorire la protezione e la durabilità dei materiali protetti ed in modo che le stesse non siano danneggiate dai movimenti delle facciate.

Pareti esterne o partizioni interne realizzate a base di elementi di laterizio, calcestruzzo, ecc.

Le pareti esterne o partizioni interne realizzate a base di elementi di laterizio, calcestruzzo, calcio silicato, pietra naturale o ricostruita e prodotti simili saranno realizzate con le modalità descritte nell'articolo opere di muratura, tenendo conto delle modalità di esecuzione particolari (giunti, sovrapposizioni, ecc.) richieste quando la muratura ha compiti di isolamento termico, acustico, resistenza al fuoco, ecc. Per gli altri strati presenti morfologicamente e con precise funzioni di isolamento termico, acustico, barriera al vapore, ecc. si rinvia alle prescrizioni date nell'articolo relativo alle coperture.

Per gli intonaci ed i rivestimenti in genere si rinvia all'articolo sull'esecuzione di queste opere. Comunque in relazione alle funzioni attribuite alle pareti ed al livello di prestazione richiesto si curerà la realizzazione dei giunti, la connessione tra gli strati e le compatibilità meccaniche e chimiche.

Nel corso dell'esecuzione si curerà la completa esecuzione dell'opera con attenzione alle interferenze con altri elementi (impianti), all'esecuzione dei vani di porte e finestre, alla realizzazione delle camere d'aria o di strati interni curando che non subiscano schiacciamenti, discontinuità, ecc. non coerenti con la funzione dello strato.

Partizioni interne costituite da elementi predisposti per essere assemblati in sito

Le partizioni interne costituite da elementi predisposti per essere assemblati in sito (con o senza piccole opere di adeguamento nelle zone di connessione con le altre pareti o con il soffitto) devono essere realizzate con prodotti rispondenti alle prescrizioni date nell'articolo prodotti per pareti esterne e partizioni interne. Nell'esecuzione si seguiranno le modalità previste dal produttore (ivi incluso l'utilizzo di appositi attrezzi) ed approvate dalla Direzione dei Lavori.

Si curerà la corretta predisposizione degli elementi che svolgono anche funzione di supporto in modo da rispettare le dimensioni, le tolleranze ed i giochi previsti o comunque necessari ai fini del successivo assemblaggio degli altri elementi. Si curerà che gli elementi di collegamento e di fissaggio vengano posizionati ed installati in modo da garantire l'adeguata trasmissione delle sollecitazioni meccaniche.

Il posizionamento di pannelli, vetri, elementi di completamento, ecc. sarà realizzato con l'interposizione di guarnizioni, distanziatori, ecc. che garantiscano il raggiungimento dei livelli di prestazione previsti ed essere completate con sigillature, ecc. Il sistema di giunzione nel suo insieme deve completare il comportamento della parete e deve essere eseguito secondo gli schemi di montaggio previsti; analogamente si devono eseguire secondo gli schemi previsti e con accuratezza le connessioni con le pareti murarie, con i soffitti, ecc.

Art. 2.2.12 INTONACI

Intonaco grezzo

L'intonaco grezzo dovrà essere costituito da uno strato di rinzafo rustico, applicato con predisposte poste e guide, su pareti, soffitti e volte sia per interni che per esterni.

L'intonaco potrà essere eseguito:

- con malta di calce e pozzolana, composta da 120 kg di calce idrata per 1,00 m³ di pozzolana vagliata;
- con malta bastarda di calce, sabbia e cemento composta da 0,35 m³ di calce spenta, 100 kg di cemento tipo "325" e 0,9 m³ di sabbia;
- con malta cementizia composta da 300 kg di cemento tipo "325" per 1,00 m³ di sabbia.

Intonaco grezzo fratazzato

L'intonaco grezzo fratazzato dovrà essere costituito da un primo strato di rinzafo e da un secondo strato fratazzato rustico, applicato con predisposte poste e guide, su pareti e soffitti, sia per interni che per esterni.

L'intonaco potrà essere eseguito con malta di cui alla voce 68.1.

Intonaco civile

L'intonaco civile dovrà essere formato da tre strati di cui il primo di rinzafo, un secondo tirato in piano con regolo e fratazzo con predisposte poste e guide ed un terzo di rifinitura formato da uno strato di colla della stessa malta passata al crivello fino, lisciata con fratazzo metallico o alla pezza, per pareti, soffitti e volte, sia all'interno che all'esterno.

Intonaco resistente alla fiamma

L'intonaco resistente alla fiamma dovrà essere a base di materiali isolanti (vermiculite, per lite) impastati con idonei leganti e correttivi. Dovrà essere applicato su pareti e soffitti aventi superficie rasata o rustica, per lo spessore minimo di 2 cm, e comunque adeguati a quanto richiesto dalle norme.

Paraspigoli

I paraspigoli dovranno essere applicati, prima della formazione degli intonaci, dei profilati in lamiera zincata dell'altezza minima di m. 1,70 e dello spessore di mm 1.

Art. 2.2.13

OPERE DI VETRAZIONE E SERRAMENTISTICA

Si intendono per opere di vetratura quelle che comportano la collocazione in opera di lastre di vetro (o prodotti simili sempre comunque in funzione di schermo) sia in luci fisse sia in ante fisse o mobili di finestre, portefinestre o porte.

Si intendono per opere di serramentistica quelle relative alla collocazione di serramenti (infissi) nei vani aperti delle parti murarie destinate a riceverli.

Realizzazione

La realizzazione delle opere di vetratura deve avvenire con i materiali e le modalità previsti dal progetto ed ove questo non sia sufficientemente dettagliato valgono le prescrizioni seguenti.

Le lastre di vetro in relazione al loro comportamento meccanico devono essere scelte tenendo conto delle loro dimensioni, delle sollecitazioni previste dovute a carico vento e neve, delle sollecitazioni dovute ad eventuali sbalzi e delle deformazioni prevedibili del serramento.

Devono inoltre essere considerate per la loro scelta le esigenze di isolamento termico, acustico, di trasmissione luminosa, di trasparenza o traslucidità, di sicurezza sia ai fini antinfortunistici che di resistenza alle effrazioni, atti vandalici, ecc.

Per la valutazione della adeguatezza delle lastre alle prescrizioni predette, in mancanza di prescrizioni nel progetto si intendono adottati i criteri stabiliti nelle norme UNI per l'isolamento termico ed acustico, la sicurezza, ecc. (UNI 7143, UNI 7144, UNI EN 12758 e UNI 7697).

Gli smussi ai bordi e negli angoli devono prevenire possibili scagliature.

I materiali di tenuta, se non precisati nel progetto esecutivo, si intendono scelti in relazione alla conformazione ed alle dimensioni delle scanalature (o battente aperto con ferma vetro) per quanto riguarda lo spessore e le dimensioni in genere, la capacità di adattarsi alle deformazioni elastiche dei telai fissi ed ante apribili; la resistenza alle sollecitazioni dovute ai cicli termoigrometrici tenuto conto delle condizioni microlocali che si creano all'esterno rispetto all'interno, ecc. e tenuto conto del numero, posizione e caratteristiche dei tasselli di appoggio, periferici e spaziatori.

Nel caso di lastre posate senza serramento gli elementi di fissaggio (squadrette, tiranti, ecc.) devono avere adeguata resistenza meccanica, essere preferibilmente di metallo non ferroso o comunque protetto dalla corrosione. Tra gli elementi di fissaggio e la lastra deve essere interposto materiale elastico e durevole alle azioni climatiche.

La posa in opera deve avvenire previa eliminazione di depositi e materiali dannosi dalle lastre, serramenti, ecc. e collocando i tasselli di appoggio in modo da far trasmettere correttamente il peso della lastra al serramento; i tasselli di fissaggio servono a mantenere la lastra nella posizione prefissata.

Le lastre che possono essere urtate devono essere rese visibili con opportuni segnali (motivi ornamentali, maniglie, ecc.).

La sigillatura dei giunti tra lastra e serramento deve essere continua in modo da eliminare ponti termici ed acustici. Per i sigillanti e gli adesivi si devono rispettare le prescrizioni previste dal fabbricante per la preparazione, le condizioni ambientali di posa e di manutenzione. Comunque la sigillatura deve essere conforme a quella richiesta dal progetto od effettuata sui prodotti utilizzati per qualificare il serramento nel suo insieme.

L'esecuzione effettuata secondo la norma UNI 6534 potrà essere considerata conforme alla richiesta del presente

capitolato nei limiti di validità della norma stessa.

Posa in opera dei serramenti

La realizzazione della posa dei serramenti deve essere effettuata come indicato nel progetto esecutivo e quando non precisato deve avvenire secondo le prescrizioni seguenti.

Le finestre collocate su propri controtelai e fissate con i mezzi previsti dal progetto e comunque in modo da evitare sollecitazioni localizzate.

Il giunto tra controtelaio e telaio fisso se non progettato in dettaglio onde mantenere le prestazioni richieste al serramento dovrà essere eseguito con le seguenti attenzioni:

- assicurare tenuta all'aria ed isolamento acustico;
- gli interspazi devono essere sigillati con materiale comprimibile e che resti elastico nel tempo, se ciò non fosse sufficiente (giunti larghi più di 8 mm) si sigillerà anche con apposito sigillante capace di mantenere l'elasticità nel tempo e di aderire al materiale dei serramenti;
- il fissaggio deve resistere alle sollecitazioni che il serramento trasmette sotto l'azione del vento od i carichi dovuti all'utenza (comprese le false manovre).

La posa con contatto diretto tra serramento e parte muraria deve avvenire:

- assicurando il fissaggio con l'ausilio di elementi meccanici (zanche, tasselli ad espansione, ecc.);
- sigillando il perimetro esterno con malta previa eventuale interposizione di elementi separatori quali non tessuti, fogli, ecc.;
- curando l'immediata pulizia delle parti che possono essere danneggiate (macchiate, corrose, ecc.) dal contatto con la malta o altri prodotti utilizzati durante l'installazione del serramento.

Le porte devono essere posate in opera analogamente a quanto indicato per le finestre; inoltre si dovranno curare le altezze di posa rispetto al livello del pavimento finito.

Per le porte con alte prestazioni meccaniche (antiefrazione) acustiche, termiche o di comportamento al fuoco, si rispetteranno inoltre le istruzioni per la posa date dal fabbricante ed accettate dalla Direzione dei Lavori.

Controlli e aggiornamento del piano di manutenzione dell'opera

Il Direttore dei Lavori per la realizzazione opererà come segue:

- nel corso dell'esecuzione dei lavori (con riferimento ai tempi ed alle procedure) verificherà via via che i materiali impiegati e le tecniche di posa siano effettivamente quelli prescritti. In particolare verificherà la realizzazione delle sigillature tra lastre di vetro e telai e tra i telai fissi ed i controtelai; l'esecuzione dei fissaggi per le lastre non intelaiate; il rispetto delle prescrizioni di progetto esecutivo, del capitolato e del produttore per i serramenti con altre prestazioni.

- a conclusione dei lavori eseguirà verifiche visive della corretta messa in opera e della completezza dei giunti, sigillature, ecc. Eseguirà controlli orientativi circa la forza di apertura e chiusura dei serramenti (stimandole con la forza corporea necessaria) l'assenza di punti di attrito non previsti, e prove orientative di tenuta all'acqua, con spruzzatori a pioggia, ed all'aria, con l'uso di fumogeni, ecc.

Il Direttore dei Lavori raccoglierà in un fascicolo i documenti progettuali più significativi, eventuali schede di prodotti, nonché le istruzioni per la manutenzione ai fini dell'integrazione o aggiornamento del piano di manutenzione dell'opera.

Art. 2.2.14 PAVIMENTAZIONI

Si intende per pavimentazione un sistema edilizio avente quale scopo quello di consentire o migliorare il transito e la resistenza alle sollecitazioni in determinate condizioni di uso.

Esse si intendono convenzionalmente suddivise nelle seguenti categorie:

- pavimentazioni su strato portante;
- pavimentazioni su terreno (cioè dove la funzione di strato portante del sistema di pavimentazione è svolta dal terreno).

Strati funzionali

Quando non è diversamente descritto negli altri documenti progettuali (o quando questi non sono sufficientemente dettagliati) si intende che ciascuna delle categorie sopracitate sarà composta dai seguenti strati funzionali.

a) La pavimentazione su strato portante avrà quali elementi o strati fondamentali:

- lo strato portante, con la funzione di resistenza alle sollecitazioni meccaniche dovute ai carichi permanenti o di esercizio;
- lo strato di scorrimento, con la funzione di compensare e rendere compatibili gli eventuali scorrimenti differenziali tra strati contigui;
- lo strato ripartitore, con funzione di trasmettere allo strato portante le sollecitazioni meccaniche impresse dai

carichi esterni qualora gli strati costituenti la pavimentazione abbiano comportamenti meccanici sensibilmente differenziati;

- lo strato di collegamento, con funzione di ancorare il rivestimento allo strato ripartitore (o portante);
- lo strato di rivestimento con compiti estetici e di resistenza alle sollecitazioni meccaniche, chimiche, ecc.).

A seconda delle condizioni di utilizzo e delle sollecitazioni previste i seguenti strati possono diventare fondamentali:

- strato di impermeabilizzante con funzione di dare alla pavimentazione una prefissata impermeabilità ai liquidi ed ai vapori;
- strato di isolamento termico con funzione di portare la pavimentazione ad un prefissato isolamento termico;
- strato di isolamento acustico con la funzione di portare la pavimentazione ad un prefissato isolamento acustico;
- strato di compensazione con funzione di compensare quote, le pendenze, gli errori di planarità ed eventualmente incorporare impianti (questo strato frequentemente ha anche funzione di strato di collegamento).

b) La pavimentazione su terreno avrà quali elementi o strati funzionali:

- il terreno (suolo) con funzione di resistere alle sollecitazioni meccaniche trasmesse dalla pavimentazione;
- strato impermeabilizzante (o drenante);
- lo strato ripartitore;
- strati di compensazione e/o pendenza;
- il rivestimento.

A seconda delle condizioni di utilizzo e delle sollecitazioni possono essere previsti altri strati complementari.

Realizzazione degli strati

Per la pavimentazione su strato portante sarà effettuata la realizzazione degli strati utilizzando i materiali indicati nel progetto, ove non sia specificato in dettaglio nel progetto esecutivo od a suo complemento si rispetteranno le prescrizioni seguenti:

- per lo strato portante a seconda della soluzione costruttiva adottata si farà riferimento alle prescrizioni già date nel presente capitolato sulle strutture di calcestruzzo, strutture metalliche, sulle strutture miste acciaio e calcestruzzo, sulle strutture di legno, ecc.

- per lo strato di scorrimento a seconda della soluzione costruttiva adottata si farà riferimento alle prescrizioni già date per i prodotti quali la sabbia, membrane a base sintetica o bituminosa, fogli di carta o cartone, geotessili o pannelli di fibre, di vetro o roccia. Durante la realizzazione si curerà la continuità dello strato, la corretta sovrapposizione, o realizzazione dei giunti e l'esecuzione dei bordi, risvolti, ecc.

- per lo strato ripartitore a seconda della soluzione costruttiva adottata si farà riferimento alle prescrizioni già date per i prodotti quali calcestruzzi armati o non, malte cementizie, lastre prefabbricate di calcestruzzo armato o non, lastre o pannelli a base di legno. Durante la realizzazione si curerà oltre alla corretta esecuzione dello strato in quanto a continuità e spessore, la realizzazione di giunti e bordi e dei punti di interferenza con elementi verticali o con passaggi di elementi impiantistici in modo da evitare azioni meccaniche localizzate od incompatibilità chimico fisiche. Sarà infine curato che la superficie finale abbia caratteristiche di planarità, rugosità, ecc. adeguate per lo strato successivo.

- per lo strato di collegamento a seconda della soluzione costruttiva adottata si farà riferimento alle prescrizioni già date per i prodotti quali malte, adesivi organici e/o con base cementizia e nei casi particolari alle prescrizioni del produttore per elementi di fissaggio, meccanici od altro tipo. Durante la realizzazione si curerà la uniforme e corretta distribuzione del prodotto con riferimento agli spessori e/o quantità consigliate dal produttore in modo da evitare eccesso da rifiuto od insufficienza che può provocare scarsa resistenza od adesione. Si verificherà inoltre che la posa avvenga con gli strumenti e nelle condizioni ambientali (temperatura, umidità) e preparazione dei supporti suggeriti dal produttore.

- per lo strato di rivestimento a seconda della soluzione costruttiva adottata si farà riferimento alle prescrizioni già date nell'articolo relativo. Durante la fase di posa si curerà la corretta esecuzione degli eventuali motivi ornamentali, la posa degli elementi di completamento e/o accessori, la corretta esecuzione dei giunti, delle zone di interferenza (bordi, elementi verticali, ecc.) nonché le caratteristiche di planarità o comunque delle conformazioni superficiali rispetto alle prescrizioni di progetto, nonché le condizioni ambientali di posa ed i tempi di maturazione.

- per lo strato di impermeabilizzazione a seconda che abbia funzione di tenuta all'acqua, barriera o schermo al vapore valgono le indicazioni fornite per questi strati all'articolo sulle coperture continue.

- per lo strato di isolamento termico valgono le indicazioni fornite per questo strato all'articolo sulle coperture piane.

- per lo strato di isolamento acustico a seconda della soluzione costruttiva adottata si farà riferimento per i prodotti alle prescrizioni già date nell'apposito articolo. Durante la fase di posa in opera si curerà il rispetto delle indicazioni progettuali e comunque la continuità dello strato con la corretta realizzazione dei giunti/sovrapposizioni, la realizzazione accurata dei risvolti ai bordi e nei punti di interferenza con elementi verticali (nel caso di pavimento cosiddetto galleggiante i risvolti dovranno contenere tutti gli strati sovrastanti). Sarà verificato nei casi dell'utilizzo di supporti di gomma, sughero, ecc., il corretto posizionamento di questi elementi ed i problemi di

compatibilità meccanica, chimica, ecc., con lo strato sottostante e sovrastante.

- per lo strato di compensazione delle quote valgono le prescrizioni date per lo strato di collegamento (per gli strati sottili) e/o per lo strato ripartitore (per gli spessori maggiori a 20 mm).

Materiali

Per le pavimentazioni su terreno la realizzazione degli strati sarà effettuata utilizzando i materiali indicati nel progetto, ove non sia specificato in dettaglio nel progetto o da suo complemento si rispetteranno le prescrizioni seguenti:

- per lo strato costituito dal terreno si provvederà alle operazioni di asportazione dei vegetali e dello strato contenente le loro radici o comunque ricco di sostanze organiche. Sulla base delle sue caratteristiche di portanza, limite liquido, limite plastico indice di plasticità, massa volumica, ecc. si procederà alle operazioni di costipamento con opportuni mezzi meccanici, alla formazione di eventuale correzione e/o sostituzione (trattamento) dello strato superiore per conferirgli le necessarie caratteristiche meccaniche, e di deformabilità, ecc. In caso di dubbio o contestazioni si farà riferimento alla norma UNI 8381 e/o alle seguenti norme sulle costruzioni stradali, CNR b.u. n. 92, 141 e 146, UNI CNR 10006.

- per lo strato impermeabilizzante o drenante si farà riferimento alle prescrizioni già fornite per i materiali quali sabbia, ghiaia, pietrisco, ecc. indicate nella norma UNI 8381 per le massicciate (o alle norme CNR sulle costruzioni stradali) ed alle norme UNI e/o CNR per i tessuti non tessuti (geotessili). Per l'esecuzione dello strato si adotteranno opportuni dosaggi granulometrici di sabbia, ghiaia e pietrisco in modo da conferire allo strato resistenza meccanica, resistenza al gelo, limite di plasticità adeguati. Per gli strati realizzati con geotessili si curerà la continuità dello strato, la sua consistenza e la corretta esecuzione dei bordi e dei punti di incontro con opere di raccolta delle acque, strutture verticali, ecc. In caso di dubbio o contestazione si farà riferimento alla UNI 8381 e/o alle norme CNR sulle costruzioni stradali.

- per lo strato ripartitore dei carichi si farà riferimento alle prescrizioni contenute sia per i materiali sia per la loro realizzazione con misti cementati, solette di calcestruzzo, conglomerati bituminosi alle prescrizioni della UNI 8381 e/o alle norme CNR sulle costruzioni stradali. In generale si curerà la corretta esecuzione degli spessori, la continuità degli strati, la realizzazione dei giunti dei bordi e dei punti particolari.

- per lo strato di compensazione e/o pendenza valgono le indicazioni fornite per lo strato ripartitore; è ammesso che esso sia eseguito anche successivamente allo strato ripartitore purché sia utilizzato materiale identico o comunque compatibile e siano evitati fenomeni di incompatibilità fisica o chimica o comunque di scarsa aderenza dovuta ai tempi di presa, maturazione e/o alle condizioni climatiche al momento dell'esecuzione.

- per lo strato di rivestimento valgono le indicazioni fornite nell'articolo sui prodotti per pavimentazione (conglomerati bituminosi, massetti calcestruzzo, pietre, ecc.). Durante l'esecuzione si curerà a secondo della soluzione costruttiva prescritta dal progetto le indicazioni fornite dal progetto stesso e comunque si curerà, in particolare, la continuità e regolarità dello strato (planarità, deformazioni locali, pendenze, ecc.) l'esecuzione dei bordi e dei punti particolari. Si curerà inoltre l'impiego di criteri e macchine secondo le istruzioni del produttore del materiale ed il rispetto delle condizioni climatiche e di sicurezza e dei tempi di presa e maturazione.

Controlli e aggiornamento del piano di manutenzione dell'opera

Il Direttore dei Lavori per la realizzazione delle pavimentazioni opererà come segue:

a) nel corso dell'esecuzione dei lavori (con riferimento ai tempi ed alle procedure) verificherà in corso d'opera che i materiali impiegati e le tecniche di posa siano effettivamente quelle prescritte ed inoltre, almeno per gli strati più significativi verificherà che il risultato finale sia coerente con le prescrizioni di progetto e comunque con la funzione che è attribuita all'elemento o strato realizzato. In particolare verificherà: il collegamento tra gli strati; la realizzazione dei giunti/sovrapposizioni per gli strati realizzati con pannelli, fogli ed in genere con prodotti preformati; la esecuzione accurata dei bordi e dei punti particolari. Ove sono richieste lavorazioni in sito verificherà con semplici metodi da cantiere:

- le resistenze meccaniche (portate, punzonamenti, resistenze a flessione);
- adesioni fra strati (o quando richiesto l'esistenza di completa separazione);
- tenute all'acqua, all'umidità, ecc.

b) a conclusione dei lavori eseguirà prove (anche solo localizzate) di funzionamento formando battenti di acqua, condizioni di carico, di punzonamento, ecc. che siano significativi delle ipotesi previste dal progetto o dalla realtà.

Il Direttore dei Lavori raccoglierà in un fascicolo i documenti progettuali più significativi, eventuali schede di prodotti, nonché le istruzioni per la manutenzione ai fini dell'integrazione o aggiornamento del piano di manutenzione dell'opera.

Art. 2.2.15 OPERE DI RIFINITURA VARIE

Tinteggiature e verniciature

Le operazioni di tinteggiatura o verniciatura dovranno essere precedute da un'accurata preparazione delle superfici interessate (raschiature, scrostature, stuccature, levigature etc.) con sistemi idonei ad assicurare la perfetta riuscita del lavoro.

La miscelazione e posa in opera di prodotti monocomponenti e bicomponenti dovrà avvenire nei rapporti, modi e tempi indicati dal produttore onde evitare alterazioni del prodotto.

L'applicazione dei prodotti vernicianti non dovrà venire effettuata su superfici umide, l'intervallo di tempo fra una mano e la successiva sarà, salvo diverse prescrizioni, di 24 ore, la temperatura ambiente non dovrà superare i 40°C. e la temperatura delle superfici dovrà essere compresa fra i 5 e 50°C. con un massimo di 80% di umidità relativa.

In ogni caso le opere eseguite dovranno essere protette, fino al completo essiccamento, dalla polvere, dall'acqua e da ogni altra fonte di degradazione.

Le opere di verniciatura su manufatti metallici saranno precedute da accurate operazioni di pulizia (nel caso di elementi esistenti) e rimozione delle parti ossidate; verranno quindi applicate almeno una mano di vernice protettiva ed un numero non inferiore a due mani di vernice del tipo e colore previsti fino al raggiungimento della completa uniformità della superficie.

Nelle opere di verniciatura eseguite su intonaco, oltre alle verifiche della consistenza del supporto ed alle successive fasi di preparazione, si dovrà attendere un adeguato periodo, fissato dalla direzione dei lavori, di stagionatura degli intonaci; trascorso questo periodo si procederà all'applicazione di una mano di imprimitura (eseguita con prodotti speciali) od una mano di fondo più diluita alla quale seguiranno altre due mani di vernice del colore e caratteristiche fissate.

La tinteggiatura potrà essere eseguita, salvo altre prescrizioni, a pennello, a rullo, a spruzzo, etc. in conformità con i modi fissati per ciascun tipo di lavorazione.

Rivestimenti per interni ed esterni

Si definisce sistema di rivestimento il complesso di strati di prodotti della stessa natura o di natura diversa, omogenei o disomogenei che realizzano la finitura dell'edificio.

I sistemi di rivestimento si distinguono, a seconda della loro funzioni in:

- rivestimenti per esterno e per interno;
- rivestimenti protettivi in ambienti con specifica aggressività;
- rivestimenti protettivi di materiali lapidei, legno, ferro, metalli non ferrosi, ecc.

Sistemi realizzati con prodotti rigidi

Per le piastrelle di ceramica (o lastre di pietra, ecc. con dimensioni e pesi simili) si procederà alla posa su letto di malta svolgente funzioni di strato di collegamento e di compensazione e curando la sufficiente continuità dello strato stesso, lo spessore, le condizioni ambientali di posa (temperatura e umidità) e di maturazione. Si valuterà inoltre la composizione della malta onde evitare successivi fenomeni di incompatibilità chimica o termica con il rivestimento e/o con il supporto. Durante la posa del rivestimento si curerà l'esecuzione dei giunti, il loro allineamento, la planarità della superficie risultante ed il rispetto di eventuali motivi ornamentali. In alternativa alla posa con letto di malta si procederà all'esecuzione di uno strato ripartitore avente adeguate caratteristiche di resistenza meccanica, planarità, ecc. in modo da applicare successivamente uno strato di collegamento (od ancoraggio) costituito da adesivi aventi adeguate compatibilità chimica e termica con lo strato ripartitore e con il rivestimento. Durante la posa si procederà come sopra descritto.

Per le lastre di pietra, calcestruzzo, fibrocemento e prodotti simili si procederà alla posa mediante fissaggi meccanici (elementi ad espansione, elementi a fissaggio chimico, ganci, zanche e simili) a loro volta ancorati direttamente nella parte muraria e/o su tralicci o simili. Comunque i sistemi di fissaggio devono garantire una adeguata resistenza meccanica per sopportare il peso proprio e del rivestimento, resistere alla corrosione, permettere piccole regolazioni dei singoli pezzi durante il fissaggio ed il loro movimento in opera dovuto a variazioni termiche. Il sistema nel suo insieme deve avere comportamento termico accettabile, nonché evitare di essere sorgente di rumore inaccettabile dovuto al vento, pioggia, ecc. ed assolvere le altre funzioni loro affidate quali tenuta all'acqua ecc. Durante la posa del rivestimento si cureranno gli effetti estetici previsti, l'allineamento o comunque la corretta esecuzione di giunti (sovrapposizioni, ecc.), la corretta forma della superficie risultante, ecc. Per le lastre, pannelli, ecc. a base di metallo o materia plastica si procederà analogamente a quanto descritto in b) per le lastre.

Si curerà in base alle funzioni attribuite dal progetto al rivestimento, l'esecuzione dei fissaggi, la collocazione rispetto agli strati sottostanti onde evitare incompatibilità termiche, chimiche od elettriche. Saranno considerate le possibili vibrazioni o rumore indotte da vento, pioggia, ecc. Verranno inoltre verificati i motivi estetici, l'esecuzione

dei giunti, la loro eventuale sigillatura, ecc.

Sistemi realizzati con prodotti flessibili

I sistemi con prodotti flessibili devono essere realizzati secondo le prescrizioni date nel progetto con prodotti costituiti da carte da parati (a base di carta, tessili, fogli di materie plastiche o loro abbinamenti) aventi le caratteristiche riportate nell'articolo loro applicabile ed a completamento del progetto devono rispondere alle indicazioni seguenti.

A seconda del supporto (intonaco, legno, ecc.), si procederà alla sua pulizia ed asportazione dei materiali esistenti nonché al riempimento di fessure, piccoli fori, alla spianatura di piccole asperità, ecc. avendo cura di eliminare, al termine, la polvere ed i piccoli frammenti che possono successivamente collocarsi tra il foglio ed il supporto durante la posa.

Si stenderà uno strato di fondo (fissativo) solitamente costituito dallo stesso adesivo che si userà per l'incollaggio (ma molto più diluito con acqua) in modo da rendere uniformemente assorbente il supporto stesso e da chiudere i pori più grandi. Nel caso di supporti molto irregolari e nella posa di rivestimenti particolarmente sottili e lisci (esempio tessili) si provvederà ad applicare uno strato intermedio di carta fodera o prodotto simile allo scopo di ottenere la levigatezza e continuità volute.

Si applica infine il telo di finitura curando il suo taglio preliminare in lunghezza e curando la concordanza dei disegni, la necessità di posare i teli con andamento alternato ecc.

Durante l'applicazione si curerà la realizzazione dei giunti, la quantità di collante applicato, l'esecuzione dei punti particolari quali angoli, bordi di porte, finestre, ecc., facendo le opportune riprese in modo da garantire la continuità dei disegni e comunque la scarsa percepibilità dei giunti.

Sistemi realizzati con prodotti fluidi

I sistemi con prodotti fluidi devono rispondere alle indicazioni seguenti:

a) su pietre naturali ed artificiali impregnazione della superficie con siliconi o olii fluorurati, non pellicolanti, resistenti agli UV, al dilavamento, agli agenti corrosivi presenti nell'atmosfera;

b) su intonaci esterni:

- tinteggiatura della superficie con tinte alla calce, o ai silicati inorganici;

- pitturazione della superficie con pitture organiche;

c) su intonaci interni:

- tinteggiatura della superficie con tinte alla calce, o ai silicati inorganici;

- pitturazione della superficie con pitture organiche o ai silicati organici;

- rivestimento della superficie con materiale plastico a spessore;

- tinteggiatura della superficie con tinte a tempera;

d) su prodotti di legno e di acciaio.

I sistemi si intendono realizzati secondo le prescrizioni del progetto ed in loro mancanza (od a loro integrazione) si intendono realizzati secondo le indicazioni date dal produttore ed accettate dalla Direzione dei Lavori; le informazioni saranno fornite secondo le norme UNI 8758 o UNI 8760 e riguarderanno:

- criteri e materiali di preparazione del supporto;

- criteri e materiali per realizzare l'eventuale strato di fondo ivi comprese le condizioni ambientali (temperatura, umidità) del momento della realizzazione e del periodo di maturazione, condizioni per la successiva operazione;

- criteri e materiali per realizzare l'eventuale strato intermedio ivi comprese le condizioni citate all'alinea precedente per la realizzazione e maturazione;

- criteri e materiali per lo strato di finiture ivi comprese le condizioni citate al secondo alinea.

e) durante l'esecuzione, per tutti i tipi predetti, si curerà per ogni operazione la completa esecuzione degli strati, la realizzazione dei punti particolari, le condizioni ambientali (temperatura, umidità) e la corretta condizione dello strato precedente (essiccazione, maturazione, assenza di bolle, ecc.), nonché le prescrizioni relative alle norme di igiene e sicurezza.

Art. 2.2.17 IMPIANTI ELETTRICI

Qualità dei materiali

I materiali e gli apparecchi relativi agli impianti elettrici devono essere rispondenti alle prescrizioni progettuali; devono avere le caratteristiche tali da resistere alle azioni meccaniche, corrosive, termiche e all'umidità, alle quali potranno essere esposti durante l'esercizio

Dovranno essere rispondenti alle norme CEI, UNI e alle tabelle di unificazione UNEL vigenti in materia ove queste, per detti materiali e apparecchi risultassero pubblicate e corrispondere alle specifiche prescrizioni progettuali.

La rispondenza dei materiali e degli apparecchi dovrà essere attestata, ove previsto, dalla presenza del contrassegno dell'Istituto Italiano del Marchio di Qualità (IMQ) o di contrassegno equipollente (ENEC-03).

Norme di riferimento

I materiali elettrici devono essere conformi alle leggi e regolamenti vigenti, in particolare:

- D.P.R. 27 aprile 1955, n. 547 - Norme per la prevenzione degli infortuni sul lavoro;
- Legge 1° marzo 1968, n. 186 - Disposizioni concernenti la produzione di materiali, apparecchiature, macchinari, installazioni e impianti elettrici ed elettronici;
- Legge 18 ottobre 1977, n. 791 - Attuazione della direttiva del consiglio delle Comunità europee (n. 72/23/CEE) relativa alle garanzie di sicurezza che deve possedere il materiale elettrico destinato ad essere utilizzato entro alcuni limiti di tensione;
- D.M. 10 aprile 1984 - Disposizioni per la prevenzione e l'eliminazione dei radiodisturbi provocati dagli apparecchi di illuminazione per lampade fluorescenti muniti di starter;
- Legge 9 gennaio 1989, n. 13 - Disposizioni per favorire il superamento e l'eliminazione delle Barriere Architettoniche negli edifici privati;
- Legge 17 aprile 1989, n. 150 - Attuazione della direttiva 82/130/CEE e norme transitorie concernenti la costruzione e la vendita di materiale elettrico destinato ad essere utilizzato in atmosfera esplosiva;
- D.M. 14 giugno 1989, n. 236 - Prescrizioni tecniche necessarie a garantire l'accessibilità, l'adattabilità e la visitabilità degli edifici privati e di edilizia residenziale pubblica sovvenzionata e agevolata, ai fini del superamento e dell'eliminazione delle barriere architettoniche;
- D.M. 22 febbraio 1992 - Modello di dichiarazione di conformità;
- D.P.R. 21 aprile 1993, n. 246 - Regolamento di attuazione della direttiva 89/106/CEE relativa ai prodotti da costruzione;
- D.Lgs. 25 novembre 1996, n. 626 - Attuazione della direttiva 93/68/CEE, in materia di marcatura CE del materiale elettrico destinato ad essere utilizzato entro taluni limiti di tensione;
- D.P.R. 30 aprile 1999, n. 162 - Regolamento recante norme per l'attuazione della direttiva 95/16/CE sugli ascensori e di semplificazione dei procedimenti per la concessione del nulla osta per ascensori e montacarichi, nonché della relativa licenza di esercizio;
- D.M. 10 marzo 2005 - Classi di reazione al fuoco per i prodotti da costruzione da impiegarsi nelle opere per le quali è prescritto il requisito della sicurezza in caso d'incendio;
- D.M. 15 marzo 2005 - Requisiti di reazione al fuoco dei prodotti da costruzione installati in attività disciplinate da specifiche disposizioni tecniche di prevenzione incendi in base al sistema di classificazione europeo;
- D.M. 28 aprile 2005 - Approvazione della regola tecnica di prevenzione incendi per la progettazione, la costruzione e l'esercizio degli impianti termici alimentati da combustibili liquidi.
- D.M. 22 gennaio 2008, n. 37 - Regolamento concernente l'attuazione dell'articolo 11-quaterdecies, comma 13, lettera a) della legge n. 248 del 2 dicembre 2005, recante riordino delle disposizioni in materia di attività di installazione degli impianti all'interno degli edifici.

Oneri specifici per l'appaltatore

L'appaltatore ha l'obbligo di fornire depliant e ove possibile campioni di almeno tre marche di ogni componente dell'impianto per consentire la scelta al Direttore dei Lavori.

Per i corpi illuminanti l'appaltatore dovrà fornire appositi campioni, da conservare in appositi locali. I materiali non accettati dovranno essere sostituiti ed allontanati dal cantiere.

L'appaltatore dovrà curare gli impianti elettrici fino alla conclusione del collaudo tecnico-amministrativo, prevenendo eventuali danneggiamenti durante l'esecuzione dei lavori.

Le eventuali difformità degli impianti rispetto alle prescrizioni progettuali esecutive dovranno essere segnalate tempestivamente al Direttore dei Lavori.

L'appaltatore dovrà fornire al Direttore dei Lavori tutta la documentazione integrativa per l'aggiornamento del piano di manutenzione dell'opera.

Modalità di esecuzione degli impianti

Gli impianti elettrici dovranno essere realizzati secondo le prescrizioni contrattuali e la corretta tecnica da personale adeguato alla tipologia degli impianti, addestrato e dotato delle necessarie attrezzature.

In generale l'appaltatore dovrà seguire le indicazioni scritte del Direttore dei Lavori in caso di problemi di interpretazione degli elaborati progettuali esecutivi.

Gli impianti elettrici devono essere realizzati in conformità alla legge n. 186 del 1° marzo 1968.

In particolare, ai fini della prevenzione degli incendi, gli impianti elettrici:

- non devono costituire causa primaria di incendio o di esplosione;
- non devono fornire alimento o via privilegiata di propagazione degli incendi. Il comportamento al fuoco della membratura deve essere compatibile con la specifica destinazione d'uso dei singoli locali;
- devono essere suddivisi in modo che un eventuale guasto non provochi la messa fuori servizio dell'intero

sistema (utenza);

- devono disporre di apparecchi di manovra ubicati in posizioni "protette" e devono riportare chiare indicazioni dei circuiti cui si riferiscono.

La rispondenza alle vigenti norme di sicurezza deve essere attestata con la procedura di cui al D.M. 22 gennaio 2008, n. 37.

Al termine dell'esecuzione degli impianti l'appaltatore dovrà rilasciare l'apposito certificato di conformità dell'impianto come previsto dal D.M. 22 gennaio 2008, n. 37.

Cavi e conduttori

Definizioni

Si premettono le seguenti definizioni:

- cavo: si indicano tutti i tipi di cavo con o senza rivestimento protettivo;

- condutture: si indicano i prodotti costituiti da uno o più cavi e dagli elementi che ne assicurano il contenimento, il sostegno, il fissaggio e la protezione meccanica.

In relazione al tipo di funzione nella rete di alimentazione, le condutture in partenza dal quadro generale B.T. nella rete di distribuzione, si possono suddividere nelle seguenti categorie:

- di distribuzione attraverso montante: a sviluppo prevalentemente verticale;
- di distribuzione attraverso dorsali: a sviluppo prevalentemente orizzontale;
- di distribuzione diretta agli utilizzatori.

Posa in opera delle condutture

La posa in opera della conduttura può essere in:

- tubo: costituita da cavi contenuti in un tubo protettivo il quale può essere incassato, o in vista o interrato;
- canale costituita da cavi contenuti entro un contenitore prefabbricato con coperchio;
- vista: nella quale i cavi sono fissati a parete o soffitto per mezzo di opportuni elementi (es.: graffette o collari);
- condotto: costituita da cavi contenuti entro cavità lisce o continue ottenute costruzione delle strutture murarie o entro manufatti di tipo edile prefabbricati o gettati in opera;
- cunicolo: costituita da cavi contenuti entro cavità o altro passaggio non praticabile con chiusura mobile;
- su passerelle: costituita da cavi contenuti entro un sistema continuo di elementi di sostegno senza coperchio;
- galleria: costituita da cavi contenuti entro cavità o altro passaggio praticabile.

Prescrizioni relative alle condutture

- la distribuzione deve essere eseguita con i tipi di cavi indicati nei disegni progettuali;
- la posa di cavi direttamente sotto intonaco non è ammessa;
- i cavi installati entro tubi devono poter essere generalmente sfilati e re-infilati;
- i cavi installati dentro canali, condotti, cunicoli, passerelle, gallerie devono poter essere facilmente posati e rimossi;
- i cavi posati in vista devono essere, ove necessario e nel rispetto delle norme, protetti da danneggiamenti meccanici.
- per tutti i tipi di condutture devono essere osservate le seguenti prescrizioni:
- il percorso deve essere ispezionabile (nel caso di montanti ciò deve essere possibile almeno ad ogni piano);
- le condutture relative ai circuiti di energia e dei circuiti ausiliari devono essere separati da quelli dei circuiti telefonici;
- negli ambienti ordinari il diametro interno dei tubi utilizzati per la posa dei conduttori, deve essere almeno 1,3 volte maggiore del diametro del cerchio circoscritto ai cavi contenuti, con un minimo di 10 mm;
- negli ambienti speciali tale diametro interno deve essere almeno 1,4 volte maggiore del diametro del cerchio circoscritto ai cavi contenuti, con un minimo di 16 mm;
- il coefficiente di riempimento deve essere pari al massimo a 0,5 per gli scomparti destinati ai cavi per energia;
- i coperchi dei canali e degli accessori devono essere asportabili per mezzo di un attrezzo, quando sono a portata di mano (CEI 64-8);
- il conduttore di neutro non deve essere comune a più circuiti;
- il conduttore che svolge la doppia funzione di protezione e neutro (PEN) deve avere la colorazione giallo-verde e fascette terminali blu chiaro, oppure colorazione blu chiaro e fascette terminali giallo-verde;
- le masse dei componenti del sistema devono potersi collegare affidabilmente al conduttore di protezione e deve poter essere garantita la continuità elettrica dei vari componenti metallici del sistema;
- i colori distintivi dei conduttori o dei cavi unipolari e multipolari sono prescritti dalla tabella CEI-UNEL 00722;
- per l'individuazione dei cavi unipolari sotto guaina mediante simboli si applicano, ove necessario, le Norme CEI 16-1;
- i colori distintivi dei conduttori di fase, se possibile, devono essere: per i circuiti a corrente alternata nero,

marrone, grigio; per i circuiti a corrente continua rosso (polo positivo), bianco (polo negativo);

- i cavi di tipo A "Cavi con guaina per tensioni nominali uguali o superiori a U_0/U 0,6/1 kV" sono adatti per tutti i tipi di condutture precedentemente indicate;
- i cavi di tipo B "Cavi senza guaina per tensione nominale U_0/U 450/750V" sono adatti solo per condutture in tubo, in canaletta, canale o condotto non interrato;
- nel caso di condutture interrate, i cavi devono essere adatti a detto tipo di impiego;
- per circuito di segnalamento e comando, si possono usare cavi con tensione nominale = 300/500V;
- nel dimensionamento dei cavi dei montanti e sulle dorsali, è opportuno tenere conto di maggiorazioni conseguenti ad utilizzi futuri;

I cavi di alimentazione delle utenze in ambienti speciali (per esempio: centrale di riscaldamento, illuminazione esterna, elevatori, cucine, ecc.) devono essere del tipo con guaina;

È consigliabile l'uso dei cavi di tipo non propaganti l'incendio e a bassissima emissione di fumi e di gas tossici e corrosivi anche nelle situazioni installative nelle quali le relative norme impianti non li prevedono come obbligatori. (tipo LSOK).

In funzione dei diversi riferimenti alla norma CEI 20-22 occorre verificare la quantità di cavi raggruppabili in fasci.

Prescrizioni relative a condutture di impianti particolari

I cavi di alimentazione dei circuiti di sicurezza devono essere indipendenti da altri circuiti.

I cavi dei circuiti a SELV devono essere installati conformemente a quanto indicato negli art. 411.1.3.2 e 528.1.1 della CEI 64-8.

I cavi dei circuiti FELV possono essere installati unitamente ai cavi di energia.

I cavi di circuiti separati derivati o meno dal trasformatore di isolamento devono essere indipendenti da altri circuiti.

Norme di riferimento

I cavi e le condutture per la realizzazione delle reti di alimentazione degli impianti elettrici utilizzatori devono essere conformi alle seguenti norme:

- CEI 11-17 - Impianti di produzione, trasporto e distribuzione di energia elettrica. Linee in cavo;
- CEI 20-40 - Guida per l'uso di cavi a bassa tensione;
- CEI 64-8 - Impianti elettrici utilizzatori a tensione nominale non superiore a 1000 V in corrente alternata e a 1500 V in corrente continua;
- CEI 16-1 - Individuazione dei conduttori isolati;
- CEI 20-22/2 - Prove d'incendio su cavi elettrici;
- CEI 20-22/3 - Metodi di prova comuni per cavi in condizioni di incendio. Prova di propagazione della fiamma verticale di fili o cavi montati verticalmente a fascio;
- CEI-UNEL 00722 - Colori distintivi delle anime dei cavi isolati con gomma o polivinilcloruro per energia o per comandi e segnalazioni con tensioni nominali U_0/U non superiori a 0,6/1 kV;
- CEI-UNEL 35024/1 - Cavi elettrici isolati con materiale elastomerico o termoplastico per tensioni nominali non superiori a 1000 V in c.a. e 1500 V in c.c. Portate di corrente in regime permanente per posa in aria;
- CEI-UNEL 35024/1 Ec - Cavi elettrici isolati con materiale elastomerico o termoplastico per tensioni nominali non superiori a 1000 V in c.a. e 1500 V in c.c. Portate di corrente in regime permanente per posa in aria;
- CEI-UNEL 35024/2 - Cavi elettrici ad isolamento minerale per tensioni nominali non superiori a 1000 V in c.a. e a 1500 in c.c. - Portate di corrente in regime permanente per posa in aria;
- CEI-UNEL 35026 - Cavi di energia per tensione nominale U sino ad 1 kV con isolante di carta impregnata o elastomerico o termoplastico. Portate di corrente in regime permanente. Posa in aria ed interrata.

Sezioni minime dei conduttori

Il dimensionamento dei conduttori attivi (fase e neutro) deve essere effettuato in modo da soddisfare soprattutto le esigenze di portata e resistenza ai corto circuiti e i limiti ammessi per caduta di tensione; in ogni caso, le sezioni minime non devono essere inferiori a quelle di seguito specificate:

a) conduttori di fase:

- 1,5 mm² (rame) per impianti di energia;

b) conduttori per impianti di segnalazione:

- 0,5 mm² (rame);

c) conduttore di neutro:

Il conduttore di neutro deve avere la stessa sezione dei conduttori di fase:

- nei circuiti monofase, qualunque sia la sezione dei conduttori;

- nei circuiti trifase quando la dimensione dei conduttori di fase sia inferiore od uguale a 16 mm²
- Il conduttore di neutro, nei circuiti trifase con conduttori di sezione superiore a 16 mm², può avere una sezione inferiore a quella dei conduttori di fase se sono soddisfatte contemporaneamente le seguenti condizioni:
- la corrente massima, comprese le eventuali armoniche, che si prevede possa percorrere il conduttore di neutro durante il servizio ordinario, non sia superiore alla corrente ammissibile corrispondente alla sezione ridotta del conduttore di neutro.
 - la sezione del conduttore di neutro sia almeno uguale a 16 mm².

Se il conduttore di protezione non fa parte della stessa conduttura dei conduttori attivi, la sezione minima deve essere:

- 2,5 mm² (rame) se protetto meccanicamente;
- 4,0 mm² (rame) se non protetto meccanicamente.

Per il conduttore di protezione di montanti o dorsali (principali): la sezione non deve essere inferiore a 6 mm².

e) conduttore di terra:

- protetto contro la corrosione ma non meccanicamente, non inferiore a 16 mm² in rame o ferro zincato;
- non protetto contro la corrosione, non inferiore a 25 mm² (rame) oppure 50 mm² (ferro);
- protetto contro la corrosione e meccanicamente: in questo caso le sezioni dei conduttori di terra non devono essere inferiori ai valori della tabella CEI-UNEL 3502. Se dall'applicazione di questa tabella risulta una sezione non unificata, deve essere adottata la sezione unificata più vicina al valore calcolato.

f) conduttore PEN (solo nel sistema TN):

- non inferiore a 10 mm² (rame);

g) conduttori equipotenziali principali:

- non inferiore a metà della sezione del conduttore di protezione principale dell'impianto, con un minimo di 6 mm² (rame);
- non è richiesto che la sezione sia superiore a 25 mm² (rame).

h) conduttori equipotenziali supplementari:

- fra massa e massa, non inferiore alla sezione del conduttore di protezione minore; fra massa e massa estranea sezione non inferiore alla metà dei conduttori di protezione;
- fra due masse estranee o massa estranea e impianto di terra non inferiore a:
- 2,5 mm² (rame) se protetto meccanicamente;
- 4 mm² (rame) se non protetto meccanicamente.

Questi valori minimi si applicano anche al collegamento fra massa e massa e fra massa e massa estranea.

Tubazioni di protezione dei cavi

Tutte le tubazioni di protezione dei cavi dovranno essere di tipo flessibile in PVC nella serie pesante antischiacciamento, di tipo e caratteristiche contemplate nelle vigenti norme UNEL e CEI.

L'installazione o posa in opera delle tubazioni di protezione potrà essere del tipo:

- a vista;
- incassati nelle murature o nel massetto;
- annegati nelle strutture in calcestruzzo per le costruzioni prefabbricate;
- interrati (CEI EN 50086-2-4).

I tubi di protezione da collocare nelle pareti sotto intonaco potranno essere in PVC flessibile leggero (CEI 23-14) o flessibile pesante (CEI 23-14). Le tubazioni sottotraccia dovranno essere collocate in maniera tale che il tubo venga a trovarsi totalmente incassato ad almeno 2 cm dalla parete finita. I tubi prima della ricopertura con malta cementizia dovranno essere saldamente fissati sul fondo della scanalatura e collocati in maniera che non siano totalmente accostati in modo da realizzare un interstizio da riempire con la malta cementizia.

I tubi di protezione annegare nel massetto delle pavimentazioni potranno essere in PVC flessibile pesante (CEI 23-14) o in PVC rigido pesante (CEI 23-8).

I tubi di protezione da collocare in vista potranno essere in: PVC rigido pesante (CEI 23-8), PVC rigido flettato (CEI 23-25 e CEI 23-26), guaine (CEI 23-25).

I tubi di protezione interrati potranno essere in PVC rigido pesante, PVC flessibile pesante, cavidotti e guaine.

Negli ambienti speciali i tubi di protezione potranno essere in acciaio (CEI 23-28) e in acciaio zincato (UNI 3824-74).

Le tubazioni di protezione secondo le caratteristiche alla piegatura potranno essere:

- rigidi (CEI EN 50086-2-1);
- pieghevoli (CEI EN 50086-2-2);
- pieghevoli/autorinvenenti (CEI EN 50086-2-2);
- flessibili (CEI EN 50086-2-3).

Il grado di protezione dovrà essere di IP XX (con un minimo IP3X).

Norme di riferimento

Le tubazioni di protezione dovranno rispettare le seguenti norme:

- CEI EN 50086-1 - Sistemi di tubi ed accessori per installazioni elettriche. Prescrizioni generali;
- CEI EN 50086-2-1 - Prescrizioni particolari per sistemi di tubi rigidi e accessori;
- CEI EN 50086-2-2 - Prescrizioni particolari per sistemi di tubi pieghevoli e accessori;
- CEI EN 50086-2-3 - Prescrizioni particolari per sistemi di tubi flessibili e accessori;
- CEI EN 50086-2-4 - Prescrizioni particolari per sistemi di tubi interrati;
- CEI EN 60529 - Gradi di protezione degli involucri.

Quadri elettrici

I quadri elettrici sono componenti dell'impianto elettrico che costituiscono i nodi della distribuzione elettrica, principale e secondaria, per garantire in sicurezza la gestione dell'impianto stesso, sia durante l'esercizio ordinario, sia nella manutenzione delle sue singole parti.

Nei quadri elettrici sono contenute e concentrate le apparecchiature elettriche di sezionamento, comando, protezione e controllo dei circuiti di un determinato locale, zona, reparto, piano, ecc.

In generale i quadri elettrici vengono realizzati sulla base di uno schema o elenco delle apparecchiature con indicate le caratteristiche elettriche dei singoli componenti con particolare riferimento alle caratteristiche nominali, alle sezioni delle linee di partenza e alla loro identificazione sui morsetti della morsettiera principale.

La costruzione di un quadro elettrico consiste nell'assemblaggio delle strutture e nel montaggio e cablaggio delle apparecchiature elettriche all'interno di involucri o contenitori di protezione e deve essere sempre fatta seguendo le prescrizioni delle normative specifiche.

Si raccomanda, per quanto è possibile, che i portelli dei quadri elettrici di piano o zona di uno stesso edificio siano apribili con unica chiave.

Riferimenti normativi:

- CEI EN 60439-1;
- CEI EN 60439-3;
- CEI EN 60529;
- CEI 23-49;
- CEI 23-51;
- CEI 64-8.

Cassette di derivazione

Le cassette di derivazione devono essere di dimensioni idonee all'impiego, potranno essere in materiale isolante o metallico. La tipologia deve essere idonea ad essere installata a parete o ad incasso (pareti piene o a sandwich o con intercapedine), con caratteristiche che consentano la planarità il parallelismo.

Tutte le cassette di derivazione da parete, dovranno essere in PVC pesante con grado di protezione di almeno IP 40 con nervature e fori pre-tranciati per l'inserzione delle tubazioni, completi di coperchi con idoneo fissaggio ricoprenti abbondantemente il giunto-muratura.

Le cassette devono essere in grado di potere contenere i morsetti di giunzione e di derivazione previsti dalle norme vigenti.

Le cassette destinate a contenere circuiti appartenenti a sistemi diversi devono essere dotate di opportuni separatori.

Giunzioni

Le giunzioni e le derivazioni da effettuare esclusivamente all'interno dei quadri elettrici e delle cassette di derivazione, devono rispettare le seguenti norme:

- CEI EN 60947-7-1;
- CEI EN 60998-1;
- CEI EN 60998-2-2;
- CEI EN 60998-2-3;
- CEI EN 60998-2-4.

I morsetti componibili su guida devono rispettare le norme EN 50022 e EN 50035.

I morsetti di derivazione volanti possono essere: a vite; senza vite; a cappuccio; a perforazione di isolante.

Supporto, frutto e placca

Tutti i supporti portafrutti dovranno essere in resina e dovranno presentare caratteristiche meccaniche tali da

resistere alle sollecitazioni dell'uso normale. Dovranno permettere il fissaggio rapido dei frutti senza vite e facile rimozione con attrezzo. Il supporto dovrà permettere il fissaggio delle placche a pressione con o senza viti. Il supporto dovrà consentire eventuali compensazioni con i rivestimenti della parete.

I supporti dovranno prevedere l'alloggiamento da due a più moduli.

I frutti devono avere le seguenti caratteristiche:

- comando: devono disporre di sistemi luminosi o indicazioni fluorescenti per soddisfare le esigenze del D.P.R. n. 503/1996 e D.M. n. 236/1989) e le norme CEI 23-9: o CEI EN 60669-1;
- interruttori uni e bipolari, deviatori, invertitori, con corrente nominale non inferiori a 10A;
- pulsanti, pulsanti a tirante con correnti nominali non inferiori a 2A (CEI EN 60669-2-1) (IR) infrarosso passivo;
- controllo: (CEI EN 60669-2-1), regolatori di intensità luminosa;
- prese di corrente: (CEI 23-16 o CEI 23-50): 2P+T, 10A - Tipo P11; 2P+T, 16A - Tipo P17, P17/11, P30;
- protezione contro le sovracorrenti: (CEI EN 60898), interruttori automatici magnetotermici con caratteristica C da 6A, 10A, 16A e potere di interruzione non inferiore a 1500A;
- segnalazioni ottiche e acustiche: spie luminose, suonerie e ronzatori;
- prese di segnale: per trasmissione dati RJ45; TV (CEI EN 50083-4) terrestre, satellitare; telefoniche (CEI EN 60603-7).

Impianto di terra

L'impianto di terra deve essere composto dai seguenti elementi:

- dei dispersori;
- dei conduttori di terra;
- del collettore o nodo principale di terra;
- dei conduttori di protezione;
- dei conduttori equipotenziali.

L'impianto di messa a terra deve essere opportunamente coordinato con dispositivi di protezione (in pratica nel sistema TT sempre con interruttori differenziali) posti a monte dell'impianto elettrico, atti ad interrompere tempestivamente l'alimentazione elettrica del circuito guastato in caso di eccessiva tensione di contatto.

L'impianto deve essere realizzato in modo da poter effettuare le verifiche e le misure periodiche necessarie a valutarne il grado d'efficienza.

-Impianti a tensione nominale = 1000 V c.a.

L'impianto di messa a terra deve essere realizzato secondo la norma CEI 64-8, tenendo conto delle raccomandazioni della "Guida per l'esecuzione dell'impianto di terra negli edifici per uso residenziale e terziario" (CEI 64-12).

In ogni impianto utilizzatore deve essere realizzato un impianto di terra unico.

All' impianto devono essere collegate tutte le masse e le masse estranee esistenti nell'area dell'impianto utilizzatore, la terra di protezione e di funzionamento dei circuiti e degli apparecchi utilizzatori (ove esistenti: centro stella dei trasformatori, impianto contro i fulmini, ecc.).

L'esecuzione dell'impianto di terra va correttamente programmata nelle varie fasi dei lavori e con le dovute caratteristiche. Infatti, alcune parti dell'impianto di terra, tra cui il dispersore, possono essere installate correttamente solo durante le prime fasi della costruzione, con l'utilizzazione degli elementi di fatto (ferri delle strutture in cemento armato, tubazioni metalliche ecc.).

-Impianti a tensione nominale > 1000 V c.a.

Per quanto riguarda questi impianti la norma di riferimento è la CEI 11-1.

-Elementi dell'impianto di terra

a) Dispersore

Il dispersore è il componente dell'impianto che serve per disperdere le correnti verso terra ed è generalmente costituito da elementi metallici quali: tondi, profilati, tubi, nastri, corde, piastre aventi dimensioni e caratteristiche in riferimento alla norma CEI 64-8.

È economicamente conveniente e tecnicamente consigliato utilizzare come dispersori i ferri delle armature nel calcestruzzo a contatto del terreno.

Nel caso di utilizzo di dispersori intenzionali, affinché il valore della resistenza di terra rimanga costante nel tempo, si deve porre la massima cura all'installazione ed alla profondità del dispersore da installarsi preferibilmente all'esterno del perimetro dell'edificio.

Le giunzioni fra i diversi elementi dei dispersori e fra il dispersore ed il conduttore di terra devono essere effettuate con morsetti a pressione, saldatura alluminotermica, saldatura forte o autogena o con robusti morsetti o manicotti purché assicurino un contatto equivalente.

Le giunzioni devono essere protette contro la corrosione, specialmente in presenza di terreni particolarmente

aggressivi.

b) Conduttore di terra

Il conduttore di terra è il conduttore che collega il dispersore al collettore (o nodo) principale di terra, oppure i dispersori tra loro; generalmente è costituito da conduttori di rame (o equivalente) o ferro.

I conduttori parzialmente interrati e non isolati dal terreno devono essere considerati come dispersori per la parte interrata e conduttori di terra per la parte non interrata o isolata dal terreno.

Deve essere affidabile nel tempo, resistente e adatto all'impiego.

Possono essere impiegati:

- corde, piattine;
- elementi strutturali metallici inamovibili.

Le sezioni minime del conduttore di terra sono riassunte nella seguente tabella.

Caratteristiche di posa del conduttore	Sezione minima (mm ²)
Protetto contro la corrosione (es. con una guaina) ma non meccanicamente	16 (rame) 16 (ferro zincato)
Non protetto contro la corrosione	25 (rame) 50 (ferro zincato)

c) Collettore (o nodo) principale di terra

In ogni impianto deve essere previsto (solitamente nel locale cabina di trasformazione, locale contatori o nel quadro generale) in posizione accessibile (per effettuare le verifiche e le misure) almeno un collettore (o nodo) principale di terra.

A tale collettore devono essere collegati:

- il conduttore di terra;
- i conduttori di protezione;
- i conduttori equipotenziali principali;
- l'eventuale conduttore di messa a terra di un punto del sistema (in genere il neutro);
- le masse dell'impianto MT.

Ogni conduttore deve avere un proprio morsetto opportunamente segnalato e, per consentire l'effettuazione delle verifiche e delle misure, deve essere prevista la possibilità di scollegare, solo mediante attrezzo, i singoli conduttori che confluiscono nel collettore principale di terra.

d) Conduttori di protezione

Il conduttore di protezione parte del collettore di terra, collega in ogni impianto e deve essere collegato a tutte le prese a spina (destinate ad alimentare utilizzatori per i quali è prevista la protezione contro i contatti indiretti mediante messa a terra); o direttamente alle masse di tutti gli apparecchi da proteggere, compresi gli apparecchi di illuminazione con parti metalliche comunque accessibili. E' vietato l'impiego di conduttori di protezione non protetti meccanicamente con sezione inferiore a 4 mm². Nei sistemi TT (cioè nei sistemi in cui le masse sono collegate ad un impianto di terra elettricamente indipendente da quello del collegamento a terra del sistema elettrico) il conduttore di neutro non può essere utilizzato come conduttore di protezione.

La sezione dei conduttori di terra e di protezione, cioè dei conduttori che collegano all'impianto di terra le parti da proteggere contro i contatti indiretti, non deve essere inferiore a quella indicata nella tabella seguente, tratta dalle norme CEI 64-8.

Sezione minima del conduttore di protezione (CEI 64-8)

Sezione del conduttore di fase che alimenta la macchina o l'apparecchio mm ²	Conduttore di protezione facente parte dello stesso cavo o infilato nello stesso tubo del conduttore di fase mm ²	Conduttore di protezione non facente parte dello stesso cavo e non infilato nello stesso tubo del conduttore di fase mm ²
minore o uguale a 16 uguale a 35	16	16
maggiore di 35	metà della sezione del conduttore di fase; nei cavi multipolari, la sez.	metà della sezione del conduttore di fase; nei cavi multipolari, la sez.

	specificata dalle rispettive norme	specificata dalle rispettive norme

e) Conduttori di equipotenziale

Il conduttore equipotenziale ha lo scopo di assicurare l'equipotenzialità fra le masse e/o le masse estranee ovvero le parti conduttrici, non facenti parte dell'impianto elettrico, suscettibili di introdurre il potenziale di terra (norma CEI 64-8/5).

L'appaltatore deve curare il coordinamento per la realizzazione dei collegamenti equipotenziati, richiesti per tubazioni metalliche o per altre masse estranee all'impianto elettrico che fanno parte della costruzione; è opportuno che vengano assegnate le competenze di esecuzione.

Si raccomanda una particolare cura nella valutazione dei problemi d'interferenza tra i vari impianti tecnologici interrati ai fini della limitazione delle correnti vaganti, potenziali cause di fenomeni corrosivi. Si raccomanda infine la misurazione della resistività del terreno.

f) Pozzetti

Tutti i pozzetti dovranno essere in PVC muniti di chiusino in PVC pesante nervato.

-Prescrizioni particolari per locali da bagno. Divisione in zone e apparecchi ammessi

Si premette che la norma CEI 64-8, alla Parte 7: Ambienti particolari, art. 701 (Locali contenenti bagni e docce), classifica l'ambiente bagno in quattro zone di pericolosità in ordine decrescente:

Zona 0 - È il volume della vasca o del piatto doccia: Entro tale volume non sono ammessi apparecchi elettrici, come scald-acqua a immersione, illuminazioni sommerse o simili;

Zona 1 - È il volume al di sopra della vasca da bagno o del piatto doccia fino all'altezza di 2,25 m dal pavimento: In tale volume sono ammessi lo scaldabagno (del tipo fisso, con la massa collegata al conduttore di protezione) o altri apparecchi utilizzatori fissi, purché alimentati a tensione non superiore a 25 V, cioè con la tensione ulteriormente ridotta rispetto al limite normale della bassissima tensione di sicurezza, che corrisponde a 50 V;

Zona 2 - È il volume che circonda la vasca da bagno o il piatto doccia, largo 60 cm e fino all'altezza di 2,25 m dal pavimento: Sono ammessi, oltre allo scaldabagno e agli altri apparecchi alimentati a non più di 25 V, anche gli apparecchi illuminati dotati di doppio isolamento (Classe II) ;

Zona 3 - È il volume al di fuori della zona 2, della larghezza di 2,40 m (e quindi 3 m oltre la vasca o la doccia): Sono ammessi componenti dell'impianto elettrico protetti contro la caduta verticale di gocce di acqua (grado di protezione IP1), come nel caso dell'ordinario materiale elettrico da incasso, quando installati verticalmente, oppure IP5 quando è previsto l'uso di getti d'acqua per la pulizia del locale; inoltre l'alimentazione delle prese a spina deve soddisfare una delle seguenti condizioni:

- bassissima tensione di sicurezza con limite 50 V (BTS). Le parti attive del circuito BTS devono comunque essere protette contro i contatti diretti;

- trasformatore di isolamento per ogni singola presa a spina;

- interruttore differenziale a alta sensibilità, con corrente differenziale non superiore a 30 mA.

Gli apparecchi installati nelle zone 1 e 2 devono essere protetti contro gli spruzzi d'acqua (grado di protezione IP4).

Sia nella zona 1 che nella zona 2 non devono esserci materiali di installazione come interruttori, prese a spina, scatole di derivazione; possono essere installati soltanto pulsanti a tirante con cordone isolante e frutto incassato ad altezza superiore a 2,25 m dal pavimento.

Le condutture devono essere limitate a quelle necessarie per l'alimentazione degli apparecchi installati in queste zone e devono essere incassate con tubo protettivo non metallico; gli eventuali tratti in vista necessari per il collegamento con gli apparecchi utilizzatori (ad esempio, con lo scaldabagno) devono essere protetti con tubo di plastica o realizzati con cavo munito di guaina isolante.

Le regole enunciate per le varie zone in cui sono suddivisi i locali da bagno servono a limitare i pericoli provenienti dall'impianto elettrico del bagno stesso e sono da considerarsi integrative rispetto alle regole e prescrizioni comuni a tutto l'impianto elettrico (isolamento delle parti attive, collegamento delle masse al conduttore di protezione, ecc.).

a) Collegamenti equipotenziati nei locali da bagno

Nelle zone 1-2-3 così come definite al punto precedente, onde evitare tensioni pericolose provenienti dall'esterno del locale da bagno, deve mettersi in opera un conduttore equipotenziale che colleghi fra di loro tutte le masse estranee, con il conduttore di protezione all'ingresso dei locali da bagno.

Le giunzioni devono essere realizzate conformemente a quanto prescritto dalla norma CEI 64-8; in particolare, devono essere protette contro eventuali allentamenti o corrosioni ed essere impiegate fascette che stringono il metallo vivo. Il collegamento equipotenziale deve raggiungere il più vicino conduttore di protezione.

È vietata l'inserzione di interruttori o di fusibili sui conduttori di protezione.

Per i conduttori si devono rispettare le seguenti sezioni minime:

- 2,5 mm² (rame) per i collegamenti protetti meccanicamente, cioè posati entro tubi o sotto intonaco;
 - 4 mm² (rame) per i collegamenti non protetti meccanicamente e fissati direttamente a parete.
- Il collegamento equipotenziale non va eseguito su tubazioni di scarico in PVC o in grès.

b) Altre prescrizioni per i locali da bagno

Per i locali da bagno devono tenersi distinti i due circuiti di illuminazione e prese.

La protezione delle prese del bagno con interruttore differenziale ad alta sensibilità può essere affidata all'interruttore differenziale generale, purché questo sia del tipo ad alta sensibilità, o a un interruttore differenziale locale, che può servire anche per diversi bagni attigui.

Per le condutture elettriche possono essere usati cavi isolati in PVC tipo H07V (ex UR/3) in tubo di plastica incassato a parete o nel pavimento.

Per il collegamento dello scaldabagno, il tubo, di tipo flessibile, deve essere prolungato per coprire il tratto esterno, oppure deve essere usato un cavetto tripolare con guaina (fase + neutro + conduttore di protezione) per tutto il tratto che va dall'interruttore allo scaldabagno, uscendo, senza morsetti, da una scatoletta passa-cordone.

c) Protezioni contro i contatti diretti in ambienti pericolosi

Negli ambienti in cui il pericolo di elettrocuzione è maggiore sia per condizioni ambientali (umidità) cantine, garage, portici, giardini, ecc. o per particolari utilizzatori elettrici usati, le prese a spina devono essere alimentate come prescritto per la Zona 3 dei bagni.

-Coordinamento dell'impianto di terra con dispositivi di interruzione

Una volta realizzato l'impianto di messa a terra, la protezione contro i contatti indiretti può essere realizzata con uno dei seguenti sistemi:

- 1) coordinamento fra impianto di messa a terra e protezione di massima corrente. Se l'impianto comprende più derivazioni protette da dispositivi con correnti di intervento diverse, deve essere considerata la corrente di intervento più elevata;
- 2) coordinamento di impianto di messa a terra e interruttori differenziali. Questo tipo di protezione richiede l'installazione di un impianto di terra coordinato con un interruttore con relè differenziale che assicuri l'apertura dei circuiti da proteggere non appena eventuali correnti di guasto creino situazioni di pericolo.

Potenza impegnata e dimensionamento degli impianti

Gli impianti elettrici devono essere calcolati per la potenza impegnata: le prestazioni e le garanzie, per quanto riguarda le portate di corrente, le cadute di tensione, le protezioni e l'esercizio in genere sono riferiti alla potenza impegnata. Tale potenza viene indicata dall'Amministrazione appaltante o calcolata in base a dati forniti dall'Amministrazione appaltante.

In mancanza di indicazioni, per gli impianti elettrici da installare negli edifici civili, si fa riferimento al carico convenzionale dell'impianto. Tale carico verrà calcolato sommando tutti i valori ottenuti applicando alla potenza nominale degli apparecchi utilizzatori fissi e a quella corrispondente alla corrente nominale della presa a spina, i coefficienti che si deducono dalle Tabelle CEI riportate nei paragrafi seguenti.

Art. 2.2.18 IMPIANTI IDRICO-SANITARI

Caratteristiche dei materiali

I materiali e gli oggetti così come i loro prodotti di assemblaggio (gomiti, valvole di intercettazione, guarnizioni ecc.), devono essere compatibili con le caratteristiche delle acque destinate al consumo umano, quali definite nell'allegato I del D.Lgs. n. 31/2001. Inoltre essi non devono, nel tempo, in condizioni normali o prevedibili d'impiego e di messa in opera, alterare l'acqua con essi posta a contatto:

- sia conferendole un carattere nocivo per la salute;
- sia modificandone sfavorevolmente le caratteristiche organolettiche, fisiche, chimiche e microbiologiche.

I materiali e gli oggetti non devono, nel tempo, modificare le caratteristiche delle acque poste con essi in contatto, in maniera tale da non consentire il rispetto dei limiti vigenti negli effluenti dagli impianti di depurazione delle acque reflue urbane.

Prescrizioni normative

Ai sensi del D.M. 22 gennaio 2008, n. 37, sono soggetti all'applicazione della stessa legge, gli impianti idrosanitari nonché quelli di trasporto, di trattamento, di uso, di accumulo e di consumo di acqua all'interno degli edifici a

partire dal punto di consegna dell'acqua fornita dall'ente distributore.

- Per i criteri di progettazione, collaudo e gestione valgono le seguenti norme:

UNI 9182, Edilizia - Impianti di alimentazione e distribuzione d'acqua fredda e calda. Criteri di progettazione, collaudo e gestione;

UNI 9183 - Edilizia. Sistemi di scarico delle acque usate. Criteri di progettazione, collaudo e gestione;

UNI 9184, Edilizia - Sistemi di scarico delle acque meteoriche. Criteri di progettazione, collaudo e gestione;

- Disegni tecnici

UNI 9511-1 - Disegni tecnici. Rappresentazione delle installazioni. Segni grafici per impianti di condizionamento dell'aria, riscaldamento, ventilazione, idrosanitari, gas per uso domestico;

UNI 9511-2 - Disegni tecnici. Rappresentazione delle installazioni. Segni grafici per apparecchi e rubinetteria sanitaria;

UNI 9511-3 - Disegni tecnici. Rappresentazione delle installazioni. Segni grafici per la regolazione automatica;

UNI 9511-4 - Disegni tecnici. Rappresentazione delle installazioni. Segni grafici per impianti di refrigerazione;

UNI 9511-5 - Disegni tecnici. Rappresentazione delle installazioni. Segni grafici per sistemi di drenaggio e scarico acque usate.

Contatori per acqua

Contatori per acqua fredda

I contatori da impiegarsi normalmente sui circuiti idraulici per temperature dell'acqua non superiori a 35 °C potranno essere dei seguenti tipi:

- tipo a turbina, a getto multiplo od unico, a quadrante asciutto o bagnato;

- a mulinello (Woltmann), in esecuzione chiusa od a revisione.

I contatori a turbina a getto unico saranno di solito impiegati per acque con tendenza a formare incrostazioni, e in questo caso, si darà la preferenza a contatori a quadrante bagnato.

Per la misura di portate rilevanti, e non soggette a notevoli variazioni (condotte prementi, circuiti di raffreddamento e simili) saranno impiegati contatori a mulinello (Woltmann).

Per quanto riguarda definizioni, requisiti, prove di attacchi, si farà riferimento alle seguenti norme (valide per i contatori a turbina - per i contatori a mulinello si ricorrerà alle norme solo in quanto ad essi applicabili):

- definizioni e prove: UNI 1075 1 e 2;

- dimensioni e quadranti: UNI 1064 -1067;

- montaggi sulla tubazione: UNI 1073 - 1074; UNI 2223; UNI 2229.

I contatori debbono essere costruiti con materiali di note caratteristiche per quanto riguarda la loro resistenza meccanica e strutturale a temperature non inferiori a 35 °C. Detti materiali debbono essere tali da non formare tra loro coppie elettrolitiche capaci di causare fenomeni di corrosione apprezzabili, nonché, capaci di resistere ad ogni possibile attacco chimico dell'acqua.

Le orologerie dovranno essere facilmente smontabili per le operazioni di revisione e riparazione; i quadranti in materiale indeformabile, con scritte inalterabili nel tempo, anche se immersi nell'acqua; i rulli, nei contatori a lettura diretta, in materiale rigorosamente inossidabile; i vetri ben trasparenti, senza difetti e idonei a sopportare una eventuale sovrappressione per colpo d'ariete.

Criteri di esecuzione

Posa in opera delle tubazioni

Per la posa delle tubazioni si applicano le disposizioni dell'appendice U (Prescrizioni particolari di impiego e posa delle tubazioni) alla norma UNI 9182.

In particolare le tubazioni in acciaio zincato non devono essere piegate a caldo o a freddo per angoli superiori a 45°, né sottoposte a saldatura. Tali tipi di tubazioni se interrati e non facilmente ispezionabili devono essere opportunamente protette dalla corrosione, non devono essere impiegate per convogliare acqua avente temperatura superiore a 60 °C e durezza inferiore a 10°F e non essere preceduti da serbatoi o tratti di tubazione in rame.

Ancoraggi delle tubazioni a vista

Gli ancoraggi ed i sostegni delle tubazioni non interrati devono essere eseguiti:

- per le tubazioni di ghisa e di plastica: mediante collari in due pezzi fissati immediatamente a valle del bicchiere, con gambo inclinato verso il tubo; per pezzi uguali o superiori al metro deve applicarsi un collare per ogni giunto;

- per le tubazioni in acciaio e rame: mediante collari di sostegno in due pezzi, nelle tubazioni verticali; mediante mensole nelle tubazioni orizzontali, poste a distanza crescente al crescere del diametro delle tubazioni, e

comunque a distanza tale da evitare avvallamenti.

Pulizia e disinfezione della rete idrica e dei serbatoi

Le tubazioni per la distribuzione di acqua potabile, come stabilito dalla norma UNI 9182, prima della messa in funzione dovranno essere sottoposte a:

- prelavaggio per l'eliminazione dei residui di lavorazione;
- lavaggio prolungato dopo l'ultimazione dell'impianto, compresa l'installazione dei rubinetti;
- disinfezione mediante immissione nella rete idrica di cloro gassoso, miscela di acqua con cloro gassoso, miscela d'acqua con ipoclorito di calcio, risciacquando fino a quando necessario con acqua potabile. La miscela disinfettante dovrà permanere in tutti i tratti della rete idrica per almeno 8 ore.
- risciacquo finale effettuato con acqua potabile sino a quando necessario, prelevando successivamente i campioni d'acqua da sottoporre ad analisi presso laboratori specializzati. I risultati delle analisi sono fondamentali ed indispensabili per l'utilizzazione dell'impianto di distribuzione.

I serbatoi di accumulo acqua devono essere disinfettati allo stesso modo della rete idrica, con la differenza che la soluzione deve fare rilevare almeno 200 ppm di cloro residuo.

L'impresa appaltatrice durante la disinfezione deve predisporre tutti i provvedimenti cautelativi (avvisi, segnali, ecc.) per impedire il prelevamento d'acqua potabile da parte di non addetti ai lavori.

In caso di modifiche all'impianto di distribuzione deve essere ripetuta l'operazione di pulizia e disinfezione.

Isolamento termico

Le protezioni termiche (rivestimenti isolanti) delle tubazioni devono essere costituite da materiali aventi bassa conducibilità termica, e vengono impiegati per due distinti scopi:

- impedire la condensazione del vapore acqueo dell'aria su tubazioni ed apparecchiature attraversate da acqua fredda;
- ridurre le dispersioni di calore nelle tubazioni ed apparecchiature attraversate da acqua calda.

Materiali isolanti

I rivestimenti isolanti, applicati alle tubazioni per impedire la condensazione del vapore acqueo, saranno costituiti da:

- lana di roccia, in materassini aventi spessore non inferiore a 20 mm, trapunta su cartone catramato;
- sughero, in lastre o coppelle, aventi spessore non inferiore a 25 mm e densità non superiore a 120 kg/m³.

Protezione contro la corrosione

Generalità

Con il termine protezione contro la corrosione si indica l'insieme di quegli accorgimenti tecnici atti a evitare che si verifichino le condizioni per certe forme di attacco dei manufatti metallici, dovute - per la maggior parte - ad una azione elettrochimica.

In linea generale occorrerà evitare che si verifichi una disimmetria del sistema metallo-elettrolita, per esempio: il contatto di due metalli diversi, aerazione differenziale, etc.

Le protezioni possono essere di tipo passivo o di tipo attivo, o di entrambi i tipi.

La protezione passiva consiste nell'isolare le tubazioni dall'ambiente esterno e fra loro, mediante idonei rivestimenti superficiali di natura organica ed inorganica, e/o interrompere la continuità di ciascuna tubazione interponendo speciali giunti dielettrici.

La protezione attiva consiste nel mantenere le tubazioni in particolari condizioni elettrochimiche in modo da evitare la continua cessione di metallo al mezzo circostante.

Mezzi impiegabili per la protezione passiva

I mezzi per la protezione passiva delle tubazioni possono essere costituiti da:

- speciali vernici bituminose, applicate a caldo od a freddo;
- vernici anticorrosive a base di adatte resine sintetiche metallizzate o meno;
- vernici anticorrosive a base di ossidi;
- fasce in fibra di vetro bituminoso;
- fasce sovrapponibili paraffinate in resine sintetiche;
- manicotti isolanti e canne isolanti in amianto cemento od in resine sintetiche, usabili per l'attraversamento di parti murarie;
- giunti dielettrici.

I rivestimenti, di qualsiasi natura, debbono essere accuratamente applicati alle tubazioni, previa accurata pulizia,

e non debbono presentare assolutamente soluzioni di continuità.

All'atto della applicazione dei mezzi di protezione occorre evitare che in essi siano contenute sostanze suscettibili di attaccare sia direttamente che indirettamente il metallo sottostante, attraverso eventuale loro trasformazione.

Le tubazioni interrato dovranno essere posate su un letto di sabbia neutra e ricoperte con la stessa sabbia per un'altezza non inferiore a 15 cm sulla generatrice superiore del tubo.

Mezzi impiegabili per la protezione attiva

La protezione attiva delle condotte assoggettabili alle corrosioni per l'azione di corrente esterna impressa o vagante, deve essere effettuata mediante protezione catodica: sovrapponendo alla corrente di corrosione una corrente di senso contrario di intensità uguale o superiore a quella di corrosione.

L'applicazione di questo procedimento sarà condizionata dalla continuità elettrica di tutti gli elementi delle tubazioni e dall'isolamento esterno rinforzato dei tubi.

Protezione passiva ed attiva

Qualora le tubazioni isolate con uno dei mezzi indicati per la protezione passiva non risultassero sufficientemente difese, dovrà provvedersi anche alla contemporanea protezione attiva adottando uno dei sistemi già illustrati.

Rete di ventilazione

Sistemi di aerazione delle reti di ventilazione

Per ventilazione di un impianto idrosanitario si intende il complesso di colonne e diramazioni che collegano le colonne di scarico ed i sifoni dei singoli apparecchi sanitari con l'aria esterna, al fine di evitare pressioni e depressioni nella rete di scarico. Le diramazioni di ventilazione sono le tubazioni che collegano i sifoni degli apparecchi con le colonne di ventilazione. Le colonne di ventilazione sono delle tubazioni verticali parallele alle colonne di scarico.

La ventilazione degli impianti sanitari per lo smaltimento verso l'esterno di cattivi odori, può essere realizzata nei seguenti modi:

- Ventilazione primaria: ottenuta prolungando la colonna di scarico oltre la copertura dell'edificio, preferibilmente al di sopra del punto più alto dell'edificio per un'altezza di almeno un metro. Il punto terminale deve essere dotato di cappello esalatore del tipo antipiovra. E' consigliabile installare il tipo girevole in modo che la bocca di aerazione si venga a trovare in posizione riparata rispetto al direzione del vento.

- Ventilazione a gancio: è impiegata per gli apparecchi in batteria (max 3), tipico dei servizi igienici di edifici pubblici, applicando la ventilazione all'estremità dei collettori di scarico in prossimità della parte terminale fino al di sopra degli apparecchi serviti; in caso in cui gli apparecchi sanitari sono più di tre dovrà effettuarsi la ventilazione anche in una posizione intermedia del collettore di scarico.

- Ventilazione unitaria: ottenuta ventilando i sifoni di tutti gli apparecchi sanitari. L'attacco della diramazione alla tubazione di scarico dovrà essere il più vicino possibile al sifone senza peraltro nuocere al buon funzionamento sia dell'apparecchio servito che del sifone.

In assenza di precise indicazioni progettuali si farà riferimento all'Appendice F (raccordi di ventilazione) della norma UNI 9183, in generale per i vasi dovranno adoperarsi diametri di almeno 40 mm e di 32 mm negli altri casi.

Le tubazioni di ventilazione non dovranno mai essere utilizzate come tubazioni di scarico dell'acqua di qualsiasi natura, né essere destinate ad altro genere di ventilazione, aspirazione di fumo, esalazioni di odori da ambienti, e simili.

Diametri interni delle diramazioni di ventilazione secondaria

Apparecchio sanitario	Diametro (mm)
Bidé	35
lavabo	35
vasca da bagno	40
vaso a cacciata	50
vaso alla turca	50
lavello	40
orinatoi sospesi	40
orinatoi a stallo	50
piatto doccia	40
fontanella	25
lavapiedi	40
scatola sifonata	40

Diametri e della diramazione di ventilazione per più apparecchi sanitari

Gruppo di apparecchi senza vasi		Gruppo di apparecchi con vasi	
Unità di scarico	Diramazione di ventilazione	Unità di scarico	Diramazione di ventilazione
1	35	fino a 17	50
2 a 8	40	18 a 36	60
9 a 18	50	37 a 60	70
19 a 36	60		

Materiali ammessi

Nella realizzazione della rete di ventilazione, sono ammesse tubazioni realizzate con i seguenti materiali:

- ghisa catramata centrifugata, con giunti a bicchiere sigillati a caldo con materiale idoneo, od a freddo con opportuno materiale (sono tassativamente vietate le sigillature con materiale cementizio);
- acciaio, trafilato o liscio, con giunti a vite e manicotto o saldati con saldatura autogena od elettrica;
- PVC con pezzi speciali di raccordo con giunto filettato o ad anello dello stesso materiale;
- fibrocemento;
- polipropilene;
- polietilene ad alta densità.

Altri sistemi di ventilazione degli impianti idrosanitari, diversi da quelli progettuali esecutivi, dovranno essere autorizzati dalla Direzione dei Lavori, aggiornando successivamente il piano di manutenzione dell'opera.

Requisiti minimi delle tubazioni di ventilazione

Il diametro del tubo di ventilazione di ogni singolo apparecchio dovrà essere almeno pari ai tre quarti del diametro della corrispondente colonna di scarico, senza superare i 50 mm.

Nel caso in cui una diramazione di ventilazione raccolga la ventilazione singola di più apparecchi sanitari, il suo diametro sarà almeno pari ai tre quarti del diametro del corrispondente collettore di scarico, senza superare i 70 mm.

Il diametro della colonna di ventilazione sarà costante e sarà determinato in base al diametro della colonna di scarico alla quale è abbinato, alla quantità di acqua di scarico ed alla lunghezza della colonna di ventilazione stessa. Tale diametro non potrà essere inferiore a quello della diramazione di ventilazione di massimo diametro che in essa si innesta.

Rete di scarico delle acque piovane. Canali di gronda e pluviali

Generalità

I sistemi di scarico delle acque meteoriche possono essere realizzati in:

- canali di gronda: lamiera zincata, rame, PVC, acciaio inossidabile;
- pluviali (tubazioni verticali): lamiera zincata, rame, PVC, acciaio inossidabile, polietilene ad alta densità (PE ad), alluminio, ghisa e acciaio smaltato;
- collettori di scarico (o orizzontali): ghisa, PVC, polietilene ad alta densità (PE ad), cemento e fibrocemento.

Le tubazioni di scarico per le acque piovane non dovranno essere usate come reti di esalazione naturale delle fogne cittadine e delle reti di scarico delle acque di rifiuto.

Materiali e criteri di esecuzione

Per la realizzazione delle diverse parti funzionali si utilizzeranno i materiali ed i componenti indicati nei documenti progettuali. Qualora non siano specificati in dettaglio nel progetto od a suo completamento, si rispetteranno le prescrizioni seguenti:

- a) in generale tutti i materiali ed i componenti devono resistere all'aggressione chimica degli inquinanti atmosferici, all'azione della grandine, ai cicli termici di temperatura (compreso gelo/disgelo) combinate con le azioni dei raggi IR, UV, ecc.;
- b) gli elementi di convogliamento ed i canali di gronda, oltre a quanto detto in a), se di metallo devono resistere alla corrosione, se di altro materiale devono rispondere alle prescrizioni per i prodotti per le coperture, se verniciate dovranno essere realizzate con prodotti per esterno rispondenti al comma a);
- c) i tubi di convogliamento dei pluviali e dei collettori devono rispondere, a seconda del materiale, a quanto indicato nell'articolo relativo allo scarico delle acque usate;
- d) per i punti di smaltimento valgono, per quanto applicabili, le prescrizioni sulle fognature impartite dalle pubbliche autorità. Dispositivi di coronamento e di chiusura per zone di circolazione utilizzate da pedoni e da veicoli vale la norma UNI EN 124.

Per la realizzazione dell'impianto si utilizzeranno i materiali, i componenti e le modalità indicate nei documenti progettuali esecutivi, e qualora non siano specificati in dettaglio nel progetto od a suo completamento, si rispetteranno le prescrizioni seguenti. Vale inoltre, quale prescrizione ulteriore cui fare riferimento, la norma UNI 9184:

- i pluviali montati all'esterno devono essere installati in modo da lasciare libero uno spazio tra parete e tubo di 5 cm; i passaggi devono essere almeno uno in prossimità di ogni giunto ed essere di materiale compatibile con quello del tubo;
- i bocchettoni ed i sifoni devono essere sempre del diametro delle tubazioni che immediatamente li seguono. Quando l'impianto acque meteoriche è collegato all'impianto di scarico acque usate deve essere interposto un sifone. Tutte le caditoie a pavimento devono essere sifonate. Ogni inserimento su un collettore orizzontale deve avvenire ad almeno 1,5 m dal punto di innesto di un pluviale;
- per i pluviali ed i collettori installati in parti interne all'edificio (intercapedini di pareti, ecc.) devono essere prese tutte le precauzioni di installazione (fissaggi elastici, materiali coibenti acusticamente, ecc.) per limitare entro valori ammissibili i rumori trasmessi.

Canali di gronda

Il bordo esterno dei canali di gronda deve essere leggermente più alto di quello interno per consentire l'arresto dell'acqua piovana di raccolta proveniente dalle falde o dalle converse di convogliamento. La pendenza verso i tubi pluviali deve essere superiore all'1%. I canali di gronda devono essere fissati alla struttura del tetto con zanche sagomate o con tiranti, eventuali altri sistemi devono essere autorizzati dalla Direzione dei Lavori.

Per l'accettazione dei canali di gronda e relativi accessori di PVC non plastificato, all'esame visivo le superfici interne ed esterne devono presentarsi lisce, pulite e prive di rigature, cavità e altri difetti di superficie. Le estremità dei canali di gronda devono essere tagliate in modo netto e perpendicolare rispetto all'asse longitudinale del profilo.

I canali di gronda devono avere pendenza non inferiore a 0,25%.

Dati dimensionali dei lamierini

Spessore (mm)	Peso (kg/dm ³)	Dimensioni	
		Larghezza (mm)	Lunghezza (mm)
4/10	3,20	1.000	2.000
6/10	4,80	1.100	3.000
8/10	6,40	1.300	3.000
10/10	8,00	1.400	3.500
12/10	9,60	1.500	4.000
14/10	11,20	1.500	4.000
16/10	12,80	1.500	4.000
18/10	14,40	1.500	4.000
2	16,00	1.500	5.000
2 ½	20,00	1.600	6.000
3	24,00	1.800	10.000

Dati dimensionali delle lamiera zincate

Lastre piane 1x2	
Spessore (mm)	Peso kg
3/10	6,80
4/10	8,00
5/10	9,50
6/10	11,50
8/10	14,00
10/10	17,00
12/10	20,00
15/10	25,00
20/10	34,00

Dati dimensionali dei canali di gronda lamiera zincate (peso in kg)

Spessore (mm)	Per bocca di sviluppo di cm				
	15x25	18x30	19x33	20x25	22x40

4/10	1,00	1,20	1,30	1,40	1,60
5/10	1,20	1,50	1,60	1,70	1,90
6/10	1,40	1,70	1,90	2,00	2,20
8/10	1,70	2,00	2,30	2,50	2,70
10/10	2,20	2,50	2,85	3,10	3,40

Pluviali

I pluviali possono essere sistemati all'interno o all'esterno della muratura perimetrale. Il fissaggio dei pluviali alle strutture deve essere realizzato con cravatte collocate sotto i giunti a bicchiere, inoltre per consentire eventuali dilatazioni non devono risultare troppo strette, a tal fine tra cravatta e tubo deve essere inserito del materiale elastico o della carta ondulata.

L'unione dei pluviali deve essere eseguita mediante giunti a bicchiere con l'ausilio di giunti di gomma.

L'imboccatura dei pluviali deve essere protetta da griglie metalliche per impedirne l'ostruzione (foglie, stracci, nidi, ecc.).

Il collegamento tra pluviali e canali di gronda deve avvenire mediante bocchettoni di sezione e forma adeguata che si innestano ai pluviali.

I pluviali esterni devono essere protetti per un'altezza inferiore a 2 m da terra con elementi in acciaio o ghisa resistenti agli urti.

I pluviali incassati devono essere alloggiati in un vano opportunamente impermeabilizzato, il vano deve essere facilmente ispezionabile per il controllo dei giunti o la sostituzione dei tubi; in tal caso il vano può essere chiuso con tavelline intonacate, facilmente sostituibili.

I pluviali devono avere un diametro non inferiore a 80 mm.

Art. 2.2.19 CONTROSOFFITTI

Tutti i controsoffitti in genere dovranno eseguirsi con cure particolari allo scopo di ottenere superfici senza ondulazioni od altri difetti ed evitare in modo assoluto la formazione di crepe, incrinature o distacchi dell'intonaco.

Al manifestarsi di screpolature, la Direzione Lavori avrà la facoltà, a suo insindacabile giudizio, di ordinare all'appaltatore il rifacimento, a carico di quest'ultimo, dell'intero controsoffitto con l'onere dei ripristini di ogni altra opera già eseguita.

Tutti i legnami impiegati per qualsiasi scopo nei soffitti dovranno essere abbondantemente spalmati di carbolina, o prodotto similare idoneo, in tutte le facce.

Controsoffitti in cartongesso

Saranno costituiti da lastre prefabbricate fissate mediante viti autoperforanti ad una struttura costituita da profilati in lamiera d'acciaio dello spessore di 6/10 mm ad interasse di 60 cm. Si dovrà prestare attenzione alla finitura dei giunti e alla sigillatura all'incontro con le strutture verticali eseguita con banda di carta e collante speciale.

Su richiesta della committenza la struttura in profilati di acciaio potrà essere fissata direttamente sul solaio e abbassata di 20 ÷ 80 cm e debitamente ancorata da appositi attacchi.

Controsoffitto a rete metallica

I controsoffitti in rete metallica saranno composti da un'armatura principale formata da costoloni o travetti, da un'orditura di listelli o correntini fissati solidamente con chiodi all'armatura principale, dalla rete metallica in filo di ferro lucido, che verrà fissata all'orditura con opportune grappette, rinzaffo di malta bastarda o malta di cemento secondo quanto prescritto, la quale deve risalire o rivestire completamente la rete; intonaco eseguito con malta comune di calce e sabbia, steso con le dovute cautele e con le migliori regole d'arte perché riesca dei minor spessore possibile e con superficie piana e liscia.

Art. 2.2.20 RIVESTIMENTI

I rivestimenti in materiale di qualsiasi genere dovranno essere eseguiti a perfetta regola d'arte, con il materiale prescelto dall'Amministrazione appaltante, e conformemente ai campioni che verranno volta a volta eseguiti, a richiesta della Direzione dei Lavori.

Particolare cura dovrà porsi nella posizione in sito degli elementi, in modo che questi a lavoro ultimato risultino perfettamente aderenti al retrostante intonaco.

Pertanto, i materiali porosi prima del loro impiego dovranno essere immersi nell'acqua fino a saturazione, e dopo aver abbondantemente innaffiato l'intonaco delle pareti, alle quali deve applicarsi il rivestimento, saranno allettati con malta cementizia normale, nelle qualità necessarie e sufficienti.

Gli elementi del rivestimento dovranno perfettamente combaciare fra loro e le linee dei giunti, debitamente stuccate con cemento bianco o diversamente colorato, dovranno risultare, a lavoro ultimato, perfettamente allineate. I rivestimenti dovranno essere convenientemente lavati e puliti.

L'applicazione del linoleum alle pareti sarà fatta nello stesso modo che per i pavimenti, avendo, anche per questo caso, cura di assicurarsi che la parete sia ben asciutta.



Architetto
LATTANZI
Corrado

CAPO 2.3

NORME PER LA MISURAZIONE E VALUTAZIONE DEI LAVORI

Art. 2.3.1

TINTEGGIATURE, COLORITURE E VERNICIATURE

Pareti interne ed esterne

Le tinteggiature interne ed esterne di pareti e soffitti saranno in generale misurate con le stesse norme applicate per gli intonaci.

Infissi e simili

La preparazione e la successiva tinteggiatura o laccatura di infissi e simili provenienti da dismissione sarà valutata a corpo, comprendendo la dismissione e ricollocazione dell'infisso dopo il trattamento.

Opere in ferro semplici e senza ornati

Per le opere in ferro semplici e senza ornati, si pagherà la superficie geometrica circoscritta vuoto per pieno misurata su di una sola faccia, ritenendo così compensata la coloritura dei sostegni, grappe e simili accessori, dei quali non si terrà conto alcuno nella misurazione.

Opere in ferro con ornati

Per le opere in ferro con ornati, sarà computata due volte l'intera loro superficie geometrica circoscritta vuoto per pieno, misurata con le norme e con le esclusioni di cui al punto precedente.

Serrande metalliche

Per le serrande metalliche si applicherà la norma di cui al punto precedente.

Art. 2.3.2

INFISSI

Il direttore dei lavori potrà eseguire prove di accettazione su campioni di infissi prelevati casualmente in cantiere per accertare la rispondenza dei materiali forniti alle prescrizioni contrattuali.

Sui campioni devono essere effettuate almeno le seguenti prove, alcune specifiche per gli infissi esterni:

- permeabilità all'aria (norma **UNI EN 1026**);
- tenuta all'acqua (norma **UNI EN 1027**);
- resistenza al carico del vento (norma **UNI EN 12211**);
- resistenza all'apertura e alla chiusura ripetuta (norma **UNI EN 1191**);
- calcolo della trasmittanza termica (norma **UNI EN ISO 10077-1**);
- isolamento termico (norma **UNI EN ISO 12567-1**).

I campioni di prova devono essere perfettamente funzionanti e devono essere prelevati in contraddittorio con

l'esecutore. La prova deve essere eseguita da un laboratorio ufficiale.

Le prove, a discrezione della direzione dei lavori, possono essere sostituite da certificati di prove effettuate su serramenti identici a quelli oggetto della fornitura.

Norme di riferimento

a) prove in laboratorio:

UNI EN 1026 – *Finestre e porte. Permeabilità all'aria. Metodo di prova;*

UNI EN 1027 – *Finestre e porte. Tenuta all'acqua. Metodo di prova;*

UNI EN 12211 – *Finestre e porte. Resistenza al carico del vento. Metodo di prova;*

UNI EN 1191 – *Finestre e porte. Resistenza all'apertura e la chiusura ripetuta. Metodo di prova;*

b) prove di resistenza al fuoco:

UNI EN 1634-1 – *Prove di resistenza al fuoco e di controllo della dispersione del fumo per porte e sistemi di chiusura, finestre apribili e loro componenti costruttivi. Parte 1: Prove di resistenza al fuoco per porte e sistemi di chiusura e finestre apribili;*

UNI EN 1634-3 – *Prove di resistenza al fuoco e di controllo della dispersione del fumo per porte e sistemi di chiusura, finestre apribili e loro componenti costruttivi. Parte 3: Prove di controllo della dispersione del fumo per porte e sistemi di chiusura;*

c) trasmittanza termica:

UNI EN ISO 10077-1 – *Prestazione termica di finestre, porte e chiusure oscuranti. Calcolo della trasmittanza termica. Parte 1: Generalità;*

UNI EN ISO 10077-2 – *Prestazione termica di finestre, porte e chiusure. Calcolo della trasmittanza termica. Metodo numerico per i telai;*

UNI EN ISO 12567-1 – *Isolamento termico di finestre e porte. Determinazione della trasmittanza termica con il metodo della camera calda. Finestre e porte complete;*

UNI EN ISO 12567-2 – *Isolamento termico di finestre e di porte. Determinazione della trasmittanza termica con il metodo della camera calda. Parte 2: Finestre da tetto e altre finestre sporgenti;*

d) resistenza all'effrazione:

UNI ENV 1628 – *Finestre, porte, chiusure oscuranti. Resistenza all'effrazione. Metodo di prova per la determinazione della resistenza sotto carico statico;*

UNI ENV 1629 – *Finestre, porte, chiusure oscuranti. Resistenza all'effrazione. Metodo di prova per la determinazione della resistenza sotto carico dinamico;*

UNI ENV 1630 – *Finestre, porte, chiusure oscuranti. Resistenza all'effrazione. Metodo di prova per la determinazione della resistenza all'azione manuale di effrazione;*

e) resistenza all'esplosione:

UNI EN 13123-1 – *Finestre, porte e chiusure oscuranti. Resistenza all'esplosione. Requisiti e classificazione. Tubo da onda d'urto (shock-tube);*

UNI EN 13123-2 – *Finestre, porte e chiusure oscuranti. Resistenza all'esplosione. Requisiti e classificazione. Parte 2: Prova all'aperto;*

UNI EN 13124-1 – *Finestre, porte e chiusure oscuranti. Resistenza all'esplosione. Metodo di prova. Tubo da onda d'urto (shock- tube);*

UNI EN 13124-2 – *Finestre, porte e chiusure oscuranti. Resistenza all'esplosione. Metodo di prova. Parte 2: Prova all'aperto;*

f) classificazioni in base alle prestazioni:

UNI EN 12207 – *Finestre e porte. Permeabilità all'aria. Classificazione;*

UNI EN 12208 – *Finestre e porte. Tenuta all'acqua. Classificazione;*

UNI EN 12210 – *Finestre e porte. Resistenza al carico del vento. Classificazione.*

Art. 2.3.3 IMPIANTI ELETTRICI

Quadri elettrici relativi alle centrali, tubi protettivi, ecc.

I quadri elettrici relativi alle centrali, i tubi protettivi, le linee elettriche di alimentazione e di comando delle apparecchiature, le linee di terra ed i collegamenti equipotenziali sono valutati nel prezzo di ogni apparecchiatura a piè d'opera alimentata elettricamente.

Canalizzazioni e cavi

I tubi di protezione, le canalette portacavi, i condotti sbarre, il piatto di ferro zincato per le reti di terra, saranno valutati al metro lineare misurando l'effettivo sviluppo lineare in opera.

Sono comprese le incidenze per gli sfridi e per i mezzi speciali per gli spostamenti, raccordi, supporti, staffe, mensole e morsetti di sostegno ed il relativo fissaggio a parete con tasselli ad espansione.

I cavi multipolari o unipolari di MT e di BT saranno valutati al metro lineare misurando l'effettivo sviluppo lineare in opera, aggiungendo 1 m per ogni quadro al quale essi sono attestati.

Nei cavi unipolari o multipolari di MT e di BT sono comprese le incidenze per gli sfridi, i capi corda ed i marca cavi, esclusi i terminali dei cavi di MT.

I terminali dei cavi a MT saranno valutati a numero. Nel prezzo dei cavi di MT sono compresi tutti i materiali occorrenti per l'esecuzione dei terminali stessi.

I cavi unipolari isolati saranno valutati al metro lineare misurando l'effettivo sviluppo in opera, aggiungendo 30 cm per ogni scatola o cassetta di derivazione e 20 cm per ogni scatola da frutto.

Sono comprese le incidenze per gli sfridi, morsetti volanti fino alla sezione di 6 mm², morsetti fissi oltre tale sezione.

Le scatole, le cassette di derivazione ed i box telefonici, saranno valutati a numero secondo le rispettive caratteristiche, tipologia e dimensione.

Nelle scatole di derivazione stagne sono compresi tutti gli accessori quali passacavi, pareti chiuse, pareti a cono, guarnizioni di tenuta, in quelle dei box telefonici sono comprese le morsettiere.

Apparecchiature in generale e quadri elettrici

Le apparecchiature in generale saranno valutate a numero secondo le rispettive caratteristiche, tipologie e portata entro i campi prestabiliti. Sono compresi tutti gli accessori per dare in opera l'apparecchiatura completa e funzionante.

I quadri elettrici saranno valutati a numero secondo le rispettive caratteristiche e tipologie in funzione di:

- superficie frontale della carpenteria e relativo grado di protezione (IP);
- numero e caratteristiche degli interruttori, contatori, fusibili, ecc.

Nei quadri la carpenteria comprenderà le cerniere, le maniglie, le serrature, i pannelli traforati per contenere le apparecchiature, le etichette, ecc.

Gli interruttori automatici magnetotermici o differenziali, i sezionatori ed i contatori da quadro, saranno distinti secondo le rispettive caratteristiche e tipologie quali:

- il numero dei poli;
- la tensione nominale;
- la corrente nominale;
- il potere di interruzione simmetrico;
- il tipo di montaggio (contatti anteriori, contatti posteriori, asportabili o sezionabili su carrello), comprenderanno l'incidenza dei materiali occorrenti per il cablaggio e la connessione alle sbarre del quadro e quanto occorre per dare l'interruttore funzionante.

I corpi illuminanti saranno valutati a numero secondo le rispettive caratteristiche, tipologie e potenzialità. Sono comprese le lampade, i portalampade e tutti gli accessori per dare in opera l'apparecchiatura completa e funzionante.

I frutti elettrici di qualsiasi tipo saranno valutati a numero di frutto montato. Sono escluse le scatole, le placche e gli accessori di fissaggio che saranno valutati a numero.

Opere di assistenza agli impianti

Le opere e gli oneri di assistenza di tutti gli impianti compensano e comprendono le seguenti prestazioni:

- scarico dagli automezzi e sistemazione in magazzino di tutti i materiali pertinenti agli impianti;
- apertura e chiusura di tracce per la posa di tubazioni, cassette di derivazione, ecc., per impianti (idrico-sanitario, elettrico, riscaldamento, climatizzazione, ecc.), predisposizione e formazione di fori, nicchie per quadri elettrici, collettori, ecc.;
- muratura di scatole, cassette, sportelli, controtelai di bocchette, serrande e griglie;
- fissaggio di apparecchiature in genere ai relativi basamenti e supporti;
- formazione di basamenti di calcestruzzo o muratura e, ove richiesto, la interposizione di strato isolante, baggioli, ancoraggi di fondazione e nicchie;
- i materiali di consumo ed i mezzi d'opera occorrenti per l'esecuzione degli impianti;
- il trasporto alla discarica dei materiali di risulta delle lavorazioni;
- scavi e rinterri relativi a tubazioni od apparecchiature poste interrate;
- ponteggi di servizio interni ed esterni.

Impianti d'ascensore

Gli impianti d'ascensore saranno valutati a corpo per ciascun impianto.

Art. 2.3.4

NOLEGGI

Le macchine e gli attrezzi dati a noleggio debbono essere in perfetto stato di servibilità e provvisti di tutti gli accessori necessari per il loro regolare funzionamento.

Sono a carico esclusivo dell'appaltatore la manutenzione degli attrezzi e delle macchine.

Il prezzo comprende gli oneri relativi alla mano d'opera, al combustibile, ai lubrificanti, ai materiali di consumo, all'energia elettrica e a tutto quanto occorre per il funzionamento delle macchine.

I prezzi di noleggio di meccanismi in genere, si intendono corrisposti per tutto il tempo durante il quale i meccanismi rimangono a piè d'opera a disposizione dell'amministrazione, e cioè anche per le ore in cui i meccanismi stessi non funzionano, applicandosi il prezzo stabilito per meccanismi in funzione soltanto alle ore in cui essi sono in attività di lavoro; quello relativo a meccanismi in riposo in ogni altra condizione di cose, anche per tutto il tempo impiegato per scaldare per portare a regime i meccanismi.

Nel prezzo del noleggio sono compresi e compensati gli oneri e tutte le spese per il trasporto a piè d'opera, montaggio, smontaggio ed allontanamento dei detti meccanismi.

Per il noleggio dei carri e degli autocarri il prezzo verrà corrisposto soltanto per le ore di effettivo lavoro, rimanendo escluso ogni compenso per qualsiasi altra causa o perditempo.

Art. 2.3.5

MANODOPERA

Gli operai per i lavori in economia dovranno essere idonei al lavoro per il quale sono richiesti e dovranno essere provvisti dei necessari attrezzi.

L'appaltatore è obbligato, senza compenso alcuno, a sostituire tutti quegli operai che non riescano di gradimento alla Direzione dei Lavori.

Circa le prestazioni di manodopera saranno osservate le disposizioni e convenzioni stabilite dalle leggi e dai contratti collettivi di lavoro, stipulati e convalidati a norma delle leggi sulla disciplina giuridica dei rapporti collettivi. Nell'esecuzione dei lavori che formano oggetto del presente appalto, l'impresa si obbliga ad applicare integralmente tutte le norme contenute nel contratto collettivo nazionale di lavoro per gli operai dipendenti dalle aziende industriali edili ed affini e negli accordi locali integrativi dello stesso, in vigore per il tempo e nella località in cui si svolgono i lavori anzidetti.

L'impresa si obbliga altresì ad applicare il contratto e gli accordi medesimi anche dopo la scadenza e fino alla sostituzione e, se cooperative, anche nei rapporti con i soci.

I suddetti obblighi vincolano l'impresa anche se non sia aderente alle associazioni stipulanti o receda da esse e indipendentemente dalla natura industriale della stessa e da ogni altra sua qualificazione giuridica, economica o sindacale.

Art. 2.3.6

TRASPORTI

Con i prezzi dei trasporti s'intende compensata anche la spesa per i materiali di consumo, la mano d'opera del conducente, e ogni altra spesa occorrente.

I mezzi di trasporto per i lavori in economia debbono essere forniti in pieno stato di efficienza e corrispondere alle prescritte caratteristiche.

La valutazione delle materie da trasportare è fatta, a seconda dei casi, a volume o a peso, con riferimento alla distanza.

Art. 2.3.7

ACCIAIO PER ARMATURE E RETI ELETTROSALDATE

Acciaio per c.a.

Le barre di acciaio ad aderenza migliorata, per armature di opere di cemento armato di qualsiasi tipo, nonché la rete elettrosaldata, opportunamente sagomate e collocate in opera secondo le quantità del progetto esecutivo delle strutture in c.a., sarà valutato secondo il peso effettivo; nel prezzo oltre alla lavorazione e lo sfrido è compreso l'onere della legatura dei singoli elementi e la posa in opera dell'armatura stessa.

L'accertamento delle proprietà meccaniche dell'acciaio deve essere determinato in conformità delle seguenti

norme:

UNI EN ISO 15630-1:2004 - Acciaio per calcestruzzo armato e calcestruzzo armato precompresso. Metodi di prova. Parte 1: Barre, rotoli e fili per calcestruzzo armato;

UNI EN ISO 15630-2:2004 - Acciaio per calcestruzzo armato e calcestruzzo armato precompresso. Metodi di prova. Parte 2: Reti saldate;

UNI EN ISO 15630-3:2004 - Acciaio per calcestruzzo armato e calcestruzzo armato precompresso. Metodi di prova. Parte 3: Acciaio per calcestruzzo armato precompresso

Art. 2.3.8 CALCESTRUZZI

Controlli regolamentari sul conglomerato cementizio

Resistenza caratteristica

Agli effetti delle nuove norme tecniche emanate con D.M. 14 gennaio 2008, un calcestruzzo viene individuato tramite la resistenza caratteristica a compressione. Si definisce *resistenza caratteristica* la resistenza a compressione al di sotto della quale si può attendere di trovare il 5% della popolazione di tutte le misure di resistenza.

Controlli di qualità del conglomerato

Il controllo di qualità, così come descritto più avanti, consente di verificare nelle diverse fasi esecutive la produzione del conglomerato cementizio, garantendone, così, la conformità alle prescrizioni di progetto.

Il controllo deve articolarsi nelle seguenti fasi:

- valutazione preliminare di qualificazione;
- controllo di accettazione;
- prove complementari.

- valutazione preliminare di qualificazione

Consiste nella verifica della qualità dei componenti il conglomerato cementizio (ovvero aggregati, cementi, acque e additivi), e si esplica attraverso il confezionamento di miscele sperimentali che permettono di accertare la possibilità di produrre conglomerati conformi alle prescrizioni di progetto (classe di resistenza e classe di consistenza conformi alla norma **UNI EN 206-1**).

Tutti i materiali forniti, se finalizzati all'esecuzione di elementi strutturali, devono essere forniti di un'attestazione di conformità di livello 2+. Tali controlli sono da considerarsi cogenti e inderogabili.

- controllo di accettazione

Si riferisce all'attività di controllo esercitata dalla direzione dei lavori durante l'esecuzione delle opere, e si esplica attraverso la determinazione di parametri convenzionali, quali la misura della resistenza a compressione di provini cubici, la misura della lavorabilità mediante l'abbassamento al cono di Abrams del calcestruzzo fresco, ecc. Tali controlli sono da considerarsi cogenti e inderogabili.

- prove complementari

Comprendono tutta l'attività sperimentale che la direzione dei lavori può avviare in presenza di procedure particolari di produzione e/o ove necessario, ad integrazione delle precedenti prove.

Valutazione preliminare della resistenza caratteristica

L'appaltatore, prima dell'inizio della costruzione di un'opera, deve garantire, attraverso idonee prove preliminari, la resistenza caratteristica per ciascuna miscela omogenea di conglomerato che verrà utilizzata per la costruzione dell'opera. Tale garanzia si estende anche al calcestruzzo fornito da terzi.

L'appaltatore resta, comunque, responsabile della garanzia sulla qualità del conglomerato, che sarà controllata dal direttore dei lavori, secondo le procedure di cui al punto seguente.

Controllo di accettazione

Il direttore dei lavori ha l'obbligo di eseguire controlli sistematici in corso d'opera, per verificare la conformità tra le caratteristiche del conglomerato messo in opera e quello stabilito dal progetto e garantito in sede di valutazione preliminare.

Prelievo ed esecuzione della prova a compressione

- Prelievo di campioni

Il prelievo di campioni di calcestruzzo deve essere eseguito dalla direzione dei lavori, che deve provvedere ad identificare i provini mediante sigle ed etichette, e a custodirli in un locale idoneo prima della formatura e durante la stagionatura.

Un prelievo consiste nel prelevare da una carica di calcestruzzo, per ogni giorno di getto e per un massimo di 100 m³ forniti, al momento della posa in opera nei casseri, la quantità di conglomerato necessaria per la confezione di un gruppo di due provini.

La campionatura minima per ciascun controllo di accettazione è di tre prelievi di due cubetti ciascuno.

La media delle resistenze a compressione dei due provini di un prelievo rappresenta la cosiddetta *resistenza di prelievo*, che costituisce il valore mediante il quale vengono eseguiti i controlli del calcestruzzo.

È obbligo del direttore dei lavori prescrivere ulteriori prelievi rispetto al numero minimo, tutte le volte che variazioni di qualità dei costituenti dell'impasto possano far presumere una variazione di qualità del calcestruzzo stesso.

- Dimensioni dei provini

La forma e le dimensioni dei provini di calcestruzzo per le prove di resistenza meccanica sono previste dalla norma **UNI EN 12390-3**. In generale, il lato dei cubetti deve essere proporzionato alla dimensione massima dell'inerte.

La norma **UNI EN 12390-1** indica, come dimensione del lato del provino, quella pari ad almeno tre volte la dimensione nominale dell'aggregato con cui è stato confezionato il calcestruzzo.

In generale, ora devono confezionarsi provini con le seguenti dimensioni nominali:

- cubetti di calcestruzzo:
 - lato b (cm) = 10-15-20-25 e 30;
 - tolleranza lunghezza lato: $\pm 0,5\%$.
- provini cilindrici:
 - diametro d (cm) = 10-11,30-15-20-25-30;
 - altezza pari a due volte il diametro;
 - tolleranza altezza cilindro: $\pm 5\%$;
 - tolleranza perpendicolarità generatrice rispetto alla base del cilindro del provino: $\pm 0,5$ mm.
- provini prismatici:
 - lato di base b (cm) = 10-15-20-25 e 30;
 - lunghezza maggiore o uguale a $3,5 b$;
 - tolleranza lato di base: $\pm 0,5\%$;
 - tolleranza perpendicolarità spigoli del provino: ± 5 mm.

La tolleranza sulla planarità dei provini è di $\pm 0,000 \cdot 6 d (b)$.

- Confezionamento dei provini

Il calcestruzzo entro le forme o cubiere deve essere opportunamente assestato e compattato per strati, secondo le prescrizioni della norma **UNI 12390-2**, utilizzando uno dei seguenti metodi:

- barra d'acciaio a sezione quadra (25 mm · 25 mm) e lunghezza di almeno 38 cm;
- barra di acciaio a sezione circolare con $\varnothing$ 16 mm e lunghezza di almeno 60 cm;
- tavola vibrante, con diametro in funzione della dimensione più piccola dell'inerte con cui è stato confezionato il calcestruzzo;
- vibratore interno.

Il calcestruzzo, prima di essere collocato nelle casseforme, deve essere opportunamente rimiscelato in apposito recipiente. Il riempimento delle casseformi deve avvenire per strati. La norma **UNI 12390-2** indica almeno due strati con spessore non superiore a 10 cm.

Il calcestruzzo a consistenza umida o a basso tenore d'acqua, invece, dovrà essere vibrato nella cubiera mediante tavola vibrante o vibratore ad immersione di dimensioni e caratteristiche riportate alle dimensioni del provino.

Dopo la costipazione, la superficie di calcestruzzo nella parte superiore della casseforma deve essere rasata con righello metallico e lisciata con idonea cazzuola o con fratazzo. La superficie esterna del provino deve essere opportunamente protetta, dall'evaporazione fino alla sformatura.

La sformatura, che consiste nella rimozione delle casseforme, potrà essere eseguita dopo 24 ore dalla preparazione e in maniera da non danneggiare il provino.

- Caratteristiche delle casseformi calibrate per provini

Le casseformi calibrate per il confezionamento dei provini di calcestruzzo cubici, cilindrici e prismatici, secondo la norma **UNI EN 12390-1**, devono essere a tenuta stagna e non assorbenti.

Preferibilmente devono impiegarsi casseforme in acciaio o in ghisa, e le giunture devono essere trattate con specifici prodotti (oli, grasso, ecc.) per assicurare la perfetta tenuta stagna.

Sulle dimensioni (lati e diametro) è ammessa una tolleranza dello $\pm 0,25\%$. Le tolleranze sulla planarità delle facce laterali e della superficie della piastra di base variano a seconda che si tratti di casseforme nuove o usate. Per le casseforme per provini cubici o prismatici è ammessa una tolleranza sulla perpendicolarità tra gli spigoli di $\pm 0,5$ mm. Le modalità di misurazione delle tolleranze geometriche (planarità, perpendicolarità e rettilineità) e dei provini di calcestruzzo e delle casseforme sono illustrate nell'appendice A e B della norma **UNI EN 12390-1**.

Le caratteristiche costruttive delle casseformi devono essere idonee a prevenire eventuali deformazioni durante il confezionamento dei provini. Le casseformi in commercio sono realizzate in:

- materiale composito (di tipo compatto o scomponibile nel fondo e nelle quattro pareti laterali);
- polistirolo espanso (la sformatura del provino da tali casseforme ne comporta la distruzione);
- acciaio (scomponibili e dotate di separatori ad incastro nel caso di casseforme a più posti).

L'impiego di tali prodotti verrà autorizzato dal direttore dei lavori solo in presenza del certificato di qualità attestante che i requisiti prestazionali corrispondano a quelli previsti dalla norma **UNI EN 12390-1**.

- Marcatura dei provini

Il direttore dei lavori deve contrassegnare i provini di calcestruzzo mediante sigle, etichettature indelebili, ecc. Tali dati devono essere annotati nel verbale di prelievo ai fini dell'individuazione dei campioni, e per avere la conferma che essi siano effettivamente quelli prelevati in cantiere in contraddittorio con l'appaltatore.

Dopo la marcatura, i provini devono essere inviati per l'esecuzione delle prove ai laboratori ufficiali. Il certificato di prova dovrà contenere tutti i dati dichiarati dal direttore dei lavori, compreso il riferimento al verbale di prelievo.

- Verbale di prelievo di campioni di calcestruzzo in cantiere

Il verbale di prelievo dei cubetti di calcestruzzo, che deve essere eseguito in cantiere dal direttore dei lavori in contraddittorio con l'impresa per l'esecuzione di prove presso laboratori ufficiali, deve contenere le seguenti indicazioni:

- località e denominazione del cantiere;
- requisiti di progetto del calcestruzzo;
- modalità di posa in opera;
- identificazione della betoniera;
- data e ora del prelevamento;
- posizione in opera del calcestruzzo da cui è stato fatto il prelievo;
- marcatura dei provini;
- modalità di compattazione nelle casseforme (barra d'acciaio a sezione quadra o a sezione circolare e relativo numero dei colpi necessari per l'assestamento, tavola vibrante, vibratore interno);
- modalità di conservazione dei provini prima della scasseratura;
- modalità di conservazione dei provini dopo la scasseratura.
- dichiarazione, del direttore dei lavori o dell'assistente, delle modalità di preparazione dei provini, in conformità alle prescrizioni della norma **UNI 12390-2**;
- eventuali osservazioni sulla preparazione e sulla conservazione dei provini di calcestruzzo.

Il verbale di prelievo deve essere firmato dal direttore dei lavori e da un rappresentante qualificato dell'impresa esecutrice.

- Domanda di prova al laboratorio ufficiale

La domanda di prove al laboratorio deve essere sottoscritta dal direttore dei lavori e deve contenere precise indicazioni sulla posizione delle strutture interessate da ciascun prelievo.

Le prove non richieste dal direttore dei lavori non possono fare parte dell'insieme statistico che serve per la determinazione della resistenza caratteristica del materiale.

- Conservazione e maturazione

La conservazione e la maturazione dei provini di calcestruzzo deve avvenire presso il laboratorio ufficiale prescelto, a cui devono essere inviati i provini non prima di 24 ore dopo il confezionamento in cantiere.

Le diverse condizioni di stagionatura rispetto a quelle prescritte dalla norma **UNI EN 12390-2** devono essere opportunamente annotate sul verbale.

I provini di calcestruzzo devono essere prelevati dall'ambiente di stagionatura almeno due ore prima dell'inizio della prova. I provini durante il trasporto devono essere opportunamente protetti da danni o essiccamenti. In alcuni particolari casi come nelle prove a tre e sette giorni o minori, è necessario l'imballaggio dei provini in segatura o sabbia umida.

La media delle resistenze a compressione dei due provini di un prelievo rappresenta la cosiddetta *resistenza di prelievo*, che costituisce il valore mediante il quale vengono eseguiti i controlli del conglomerato.

- Resoconto della prova di compressione

I certificati emessi dai laboratori ufficiali prove, come previsto dalle norme tecniche, devono obbligatoriamente contenere almeno:

- l'identificazione del laboratorio che rilascia il certificato;
- un'identificazione univoca del certificato (numero di serie e data di emissione) e di ciascuna sua pagina, oltre al numero totale di pagine;
- l'identificazione del committente i lavori in esecuzione e del cantiere di riferimento;
- il nominativo del direttore dei lavori che richiede la prova e il riferimento al verbale di prova;
- la descrizione, l'identificazione e la data di prelievo dei campioni da provare;
- la data di ricevimento dei campioni e la data di esecuzione delle prove;
- l'identificazione delle specifiche di prova o la descrizione del metodo o procedura adottata, con l'indicazione delle norme di riferimento per l'esecuzione della stessa;
- le dimensioni effettivamente misurate dei campioni provati, dopo eventuale rettifica;
- le modalità di rottura dei campioni;
- la massa volumica del campione;
- i valori di resistenza misurati.

Controlli sul calcestruzzo fresco

Prove per la misura della consistenza

La consistenza, intesa come lavorabilità, non è suscettibile di definizione quantitativa, ma soltanto di valutazione relativa del comportamento dell'impasto di calcestruzzo fresco secondo specifiche modalità di prova.

I metodi sottoelencati non risultano pienamente convergenti, tanto che le proprietà del calcestruzzo risultano diverse al variare del metodo impiegato. In sostanza, il tipo di metodo andrà riferito al tipo di opera strutturale e alle condizioni di getto. Il metodo maggiormente impiegato nella pratica è quello della misura dell'abbassamento al cono.

Le prove che possono essere eseguite sul calcestruzzo fresco per la misura della consistenza sono:

- prova di abbassamento al cono (slump test);
- misura dell'indice di compattabilità;
- prova Vebè;
- misura dello spandimento.

La **UNI EN 206-1** raccomanda di interpretare con cautela i risultati delle misure quando i valori misurati cadono al di fuori dei seguenti limiti:

- abbassamento al cono: = 10 mm e = 210 mm;
- tempo Vebè: = 30 secondi e > 5 secondi;
- indice di compattabilità: = 1,04 e < 1,46;
- spandimento: > 340 mm e = 620 mm.

Nelle tabelle seguenti sono indicati le classi di consistenza e i relativi valori delle prove secondo le linee guida sul calcestruzzo strutturale.

Tabella 125.1 - Classi di consistenza del calcestruzzo fresco mediante la misura dell'abbassamento al cono (*Linee guida sul calcestruzzo strutturale, 1996*)

Classe di consistenza	Abbassamento [mm]	Denominazione corrente
S1	da 10 a 40	Umida
S2	da 50 a 90	Plastica
S3	da 100 a 150	Semifluida
S4	da 160 a 210	Fluida
S5	> 210	-

Tabella 125.2 - Classi di consistenza del calcestruzzo fresco mediante il metodo Vebè (*Linee guida sul calcestruzzo strutturale, 1996*)

Classe di consistenza	Tempo Vebè [s]

V0	>=31
V1	da 30 a 21
V2	da 20 a 11
V3	da 10 a 6
V4	da 5 a 3

Tabella 125.3 - Classi di consistenza del calcestruzzo fresco mediante la misura dello spandimento (*Linee guida sul calcestruzzo strutturale, 1996*)

Classe di consistenza	Spandimento [mm]
FB1	<= 340
FB2	da 350 a 410
FB3	da 420 a 480
FB4	da 490 a 550
FB5	da 560 a 620
FB6	>= 630

Tabella 125.4 - Classi di consistenza del calcestruzzo fresco mediante dell'indice di compattabilità (*Linee guida sul calcestruzzo strutturale, 1996*)

Classe di consistenza	Indice di compattabilità
C0	>= 1,46
C1	da 1,45 a 1,26
C2	da 1,25 a 1,11
C3	da 1,10 a 1,04

Controllo della composizione del calcestruzzo fresco

La prova prevista dalla norma **UNI 6393** (ritirata senza sostituzione), è impiegata per la determinazione del dosaggio dell'acqua e del legante e per l'analisi granulometrica del residuo secco, al fine di controllare la composizione del calcestruzzo fresco rispetto alla composizione e alle caratteristiche contrattuali per le specifiche opere.

La prova potrà essere chiesta dal direttore dei lavori in caso di resistenza a compressione non soddisfacente o per verificare la composizione del calcestruzzo rispetto alle prescrizioni contrattuali.

Il metodo non è applicabile per i calcestruzzi nei quali la dimensione massima dell'aggregato superi 31,5 mm e per il calcestruzzo indurito prelevato da getti in opera.

Per l'esecuzione della prova dovranno essere prelevati tre campioni di quantità variabile da 3 a 10 kg di calcestruzzo fresco, in funzione della dimensione dell'inerte. Il prelevamento dei campioni da autobetoniera deve essere eseguito entro 30 minuti dall'introduzione dell'acqua. Il campionamento deve essere eseguito secondo le modalità prescritte dalla norma **UNI EN 12350-1**.

Al metodo di controllo della composizione del calcestruzzo fresco è attribuita una precisione di circa il 3%.

Determinazione della quantità d'acqua d'impasto essudata (Bleeding)

La determinazione della quantità d'acqua d'impasto essudata (**UNI 7122**) ha lo scopo di determinare nel tempo la percentuale d'acqua d'impasto presente nel campione (oppure come volume d'acqua essudata per unità di superficie: cm^3/cm^2) che affiora progressivamente sulla superficie del getto di calcestruzzo subito dopo la sua compattazione.

La prova non è attendibile per calcestruzzo confezionato con aggregato con dimensione massima maggiore di 40 mm.

L'esecuzione di opere di finitura e lisciatura delle superfici di calcestruzzo devono essere eseguite dopo i risultati della determinazione della quantità d'acqua d'impasto essudata.

Controlli sul calcestruzzo in corso d'opera

Le finalità

Le nuove norme tecniche per le costruzioni (D.M. 14 gennaio 2008) prevedono esplicitamente (paragrafo 11.2.5) l'effettuazione di un controllo di accettazione del calcestruzzo in relazione alla resistenza caratteristica a compressione prescritta. Qualora i valori di resistenza a compressione dei provini prelevati durante il getto non soddisfino i criteri di accettazione della classe di resistenza caratteristica prevista nel progetto, o qualora sorgano dubbi sulla qualità del calcestruzzo, è facoltà del direttore dei lavori richiedere l'effettuazione di prove direttamente sulle strutture. In questi casi, si dovrà tenere nel debito conto gli effetti che sui prelievi in opera hanno avuto la

posa in opera e la stagionatura del calcestruzzo. Per tale ragione, la verifica o il prelievo del calcestruzzo indurito non possono essere sostitutivi dei controlli d'accettazione da eseguirsi su provini prelevati e stagionati in conformità alle relative norme UNI.

La conformità della resistenza non implica necessariamente la conformità nei riguardi della durabilità o di altre caratteristiche specifiche del calcestruzzo messo in opera. Analogamente, la non conformità della resistenza valutata in una posizione non implica la non conformità di tutto il calcestruzzo messo in opera.

La stima della resistenza *in situ* dalla struttura può essere richiesta anche ai fini della valutazione della sicurezza di edifici esistenti, per esempio quando ricorra uno dei seguenti casi:

- riduzione evidente della capacità resistente di elementi strutturali;
- azioni ambientali (sisma, vento, neve e temperatura) che abbiano compromesso la capacità resistente della struttura;
- degrado e decadimento delle caratteristiche meccaniche dei materiali (in relazione alla durabilità dei materiali stessi);
- verificarsi di azioni eccezionali (urti, incendi, esplosioni) significative e di situazioni di funzionamento e uso anomalo;
- distorsioni significative imposte da deformazioni del terreno di fondazione;
- provati errori di progetto o esecuzione;
- cambio della destinazione d'uso della costruzione o di parti di essa, con variazione significativa dei carichi variabili;
- interventi non dichiaratamente strutturali (impiantistici, di redistribuzione degli spazi, ecc.) qualora essi interagiscano, anche solo in parte, con elementi aventi funzione strutturale.

Le modalità d'indagine, ovviamente, sanno diversificate a seconda che sia necessario:

- stimare la stabilità di un'intera struttura;
- determinare la qualità di singoli elementi;

In ogni caso, il numero di campioni prelevati dipende:

- dal grado di fiducia che si intende affidare alla stima della resistenza;
- dalla variabilità dei dati o risultati che si presume di ottenere.

Pianificazione delle prove in opera

Le regioni di prova, da cui devono essere estratti i campioni o sulle quali saranno eseguite le prove sul calcestruzzo in opera, devono essere scelte in modo da permettere la valutazione della resistenza meccanica della struttura o di una sua parte interessata all'indagine, secondo i criteri previsti dalla norma **UNI EN 13791**.

Le aree e i punti di prova devono essere preventivamente identificati e selezionati in relazione agli obiettivi. La dimensione e la localizzazione dei punti di prova dipendono dal metodo prescelto, mentre il numero di prove da effettuare dipende dall'affidabilità desiderata nei risultati. La definizione e la divisione in regioni di prova di una struttura, presuppongono che i prelievi o i risultati di una regione appartengano statisticamente e qualitativamente ad una medesima popolazione di calcestruzzo.

Nella scelta delle aree di prova si deve tener conto che, in ogni elemento strutturale eseguito con getto continuo, la resistenza del calcestruzzo in opera diminuisce progressivamente dal basso verso l'alto. Nel caso in cui si voglia valutare la capacità portante di una struttura, le regioni di prova devono essere concentrate nelle zone più sollecitate dell'edificio. Nel caso in cui si voglia valutare il tipo o l'entità di un danno, invece, le regioni di prova devono essere concentrate nelle zone dove si è verificato il danno o si suppone sia avvenuto. In quest'ultimo caso, per poter effettuare un confronto, è opportuno saggiare anche una zona non danneggiata.

Predisposizione delle aree di prova

Le aree e le superfici di prova vanno predisposte in relazione al tipo di prova che s'intende eseguire, facendo riferimento al fine cui le prove sono destinate, alle specifiche norme UNI, e alle indicazioni del produttore dello strumento di prova.

In linea di massima e salvo quanto sopra indicato, le aree di prova devono essere prive di evidenti difetti che possano inficiare il risultato e la significatività delle prove stesse (vespai, vuoti, occlusioni, ecc.), di materiali estranei al calcestruzzo (intonaci, collanti, impregnanti, ecc.), nonché di polvere e impurità in genere.

L'eventuale presenza di materiale estraneo e/o di anomalie sulla superficie deve essere registrata sul verbale di prelievo e/o di prova.

In relazione alla finalità dell'indagine, i punti di prelievo o di prova possono essere localizzati in modo puntuale, per valutare le proprietà di un elemento oggetto d'indagine, o casuale, per valutare una partita di calcestruzzo indipendentemente dalla posizione.

In quest'ultimo caso, il campionamento dovrebbe essere organizzato in modo da stimare tutta la popolazione del calcestruzzo costituente il lotto.

Dal numero di carote estratte o di misure non distruttive effettuate, dipende la significatività della stima della resistenza.

La tabella 126.1 riporta, in maniera sintetica e a scopo esemplificativo, i vantaggi e gli svantaggi dei metodi

d'indagine più comuni.

Tabella 126.1 - Vantaggi e svantaggi dei metodi di indagine più comuni

Metodo di prova	Costo	Velocità di esecuzione	Danno apportato alla struttura	Rappresentatività dei dati ottenuti	Qualità della correlazione fra la grandezza misurata e la resistenza
Carotaggio	Elevato	Lenta	Moderato	Moderata	Ottima
Indice di rimbalzo	Molto basso	Veloce	Nessuno	Interessa solo la superficie ¹	Debole
Velocità di propagazione di ultrasuoni	Basso	Veloce	Nessuno	Buona (riguarda tutto lo spessore)	Moderata ²
Estrazione di inserti	Moderato	Veloce	Limitato	Interessa solo la superficie	Buona
Resistenza alla penetrazione	Moderato	Veloce	Limitato	Interessa solo la superficie	Moderata

¹ La singola determinazione è influenzata anche dallo stato della superficie dell'area di prova (umidità, carbonatazione, ecc.).

² La misura si correla bene con il modulo elastico del materiale. La bontà della correlazione tra modulo elastico e resistenza meccanica può dipendere dalle caratteristiche del conglomerato.

I metodi più semplici e che arrecano il minor danno alle superfici delle strutture, quali l'indice di rimbalzo e la velocità di propagazione, richiedono, per la predizione della resistenza, calibrazioni complesse. L'indagine mediante carotaggio, invece, non richiede (quasi) correlazione per l'interpretazione dei dati ma, per contro, provoca un danno elevato e risulta lenta e costosa. Il carotaggio è, comunque, il metodo di riferimento per la calibrazione (taratura) di tutti i metodi non distruttivi o parzialmente distruttivi. Nella scelta della metodologia si deve tener conto delle specifiche capacità e caratteristiche.

L'indice di rimbalzo permette di valutare le caratteristiche anche dopo breve periodo di maturazione, ma il risultato riguarda solo la superficie esterna.

La velocità di propagazione, generalmente, operando per trasparenza, richiede l'accessibilità di due superfici opposte e fornisce indicazioni sulla qualità del conglomerato all'interno della struttura.

La misura della resistenza alla penetrazione e della forza di estrazione caratterizzano la superficie esterna (più in profondità dell'indice di rimbalzo). La prima è più idonea a saggiare elementi di grosse dimensioni, la seconda è più adatta anche ad elementi di ridotte dimensioni. La numerosità dei punti di prova è un compromesso tra accuratezza desiderata, tempo d'esecuzione, costo e danno apportato alla struttura.

A titolo esemplificativo, la tabella 126.2 riporta alcune indicazioni circa i valori tipici di riferimento per la variabilità e i limiti di confidenza nella stima della resistenza ottenibili con diversi metodi di prova. La stessa tabella riporta un'indicazione di massima riguardante il numero minimo di prove da effettuare in una specifica area di prova.

Tabella 126.2 - Valori tipici di riferimento per la variabilità e i limiti di confidenza nella stima della resistenza ottenibili con diversi metodi di prova

Metodo di prova	Coefficiente di variazione dei valori ottenuti su un elemento strutturale di buona qualità [%]	Limiti di confidenza [±%] al 95% nella stima della resistenza	Numero di prove o di campioni relativo ad un'area di prova
Carotaggio	10	10	3
Indice di rimbalzo	4	25	12
Velocità di propagazione	2,5	20	1
Resistenza alla penetrazione	4	20	3
Forza d'estrazione	15	15	9

Elaborazione dei risultati

Un'indagine mirata alla stima della resistenza in opera comporta genericamente l'esame di risultati provenienti da prove di resistenza meccanica su carote e/o di dati ottenuti da metodi non distruttivi. Se la numerosità (complessiva) dei risultati relativi ad un'area di prova è pari a tre, numero minimo accettabile, si può stimare

solamente la resistenza media.

Si ribadisce che per stimare la resistenza caratteristica del calcestruzzo in opera bisogna fare riferimento al procedimento previsto dalla norma **UNI EN 13791**, paragrafi 7.3.2 e 7.3.3. nel caso di utilizzo di metodo diretto (carotaggio) o paragrafo 8.2.4. nel caso di utilizzo di metodo indiretto.

Carotaggio

La valutazione della resistenza meccanica del calcestruzzo *in situ* può essere formulata sulla scorta dei risultati ottenuti in laboratorio da prove di compressione eseguite su campioni cilindrici (carote) prelevati dalle strutture in numero non inferiore a tre. L'ubicazione dei prelievi o carotaggi deve essere effettuata in maniera tale da non arrecare danno alla stabilità della struttura. I fori devono essere ripristinati con malte espansive e a ritiro compensato.

Il carotaggio può risultare improprio per verificare le caratteristiche di calcestruzzi di bassa resistenza ($R_c = 20 \text{ N/mm}^2$) o alle brevi scadenze, poiché sia il carotaggio sia la lavorazione delle superfici possono sgretolare e compromettere l'integrità del conglomerato di resistenza ridotta.

Ai fini della determinazione della resistenza a compressione del calcestruzzo *in situ*, è necessario applicare i fattori di correzione necessari, poiché i risultati forniti dalla prova a compressione delle carote non corrispondono esattamente a quelli che si otterrebbero con le prove a compressione condotte su cubi confezionati durante il getto, a causa della diversità dell'ambiente di maturazione, della direzione del getto rispetto a quella di carotaggio, dei danni prodotti dall'estrazione, ecc. I fattori di influenza sono quelli descritti dall'allegato A alla norma **UNI EN 13791**.

- Linee generali

Si devono prendere in considerazione le seguenti avvertenze:

- il diametro delle carote deve essere almeno superiore a tre volte il diametro massimo degli aggregati (i diametri consigliati sono compresi tra 75 e 150 mm);
- le carote destinate alla valutazione della resistenza non dovrebbero contenere ferri d'armatura (si devono scartare i provini contenenti barre d'armatura inclinate o parallele all'asse);
- per ottenere la stima attendibile della resistenza di un'area di prova devono essere prelevate e provate almeno tre carote;
- il rapporto lunghezza/diametro delle carote deve essere uguale a 1 e il diametro deve essere uguale a 100 mm. Occorre evitare che i provini abbiano snellezza inferiore a uno o superiore a due;
- i campioni estratti (e i provini) devono essere protetti nelle fasi di lavorazione e di deposito rispetto all'essiccazione all'aria. Salvo diversa prescrizione, le prove di compressione devono essere eseguite su provini umidi;
- nel programmare l'estrazione dei campioni si deve tener conto che la resistenza del calcestruzzo dipende dalla posizione o giacitura del getto;
- è necessario verificare accuratamente, prima di sottoporre i campioni alla prova di compressione, la planarità e l'ortogonalità delle superfici d'appoggio. La lavorazione o preparazione inadeguata dei provini porta, infatti, a risultati erronei. Il semplice taglio e la molatura delle superfici di prova può non soddisfare i requisiti di parallelismo e planarità richiesti dalle norme.

- Area di prova o di prelievo

Le carote devono essere prelevate nell'individuata regione di prova e, in particolare, in corrispondenza degli elementi strutturali nei quali è stato posto in opera il calcestruzzo non conforme ai controlli di accettazione o laddove il direttore dei lavori ritiene che ci sia un problema di scadente o inefficace compattazione e maturazione dei getti.

Nell'individuazione delle aree di carotaggio devono essere rispettati determinati accorgimenti, oltre a quelli indicati dalla norma **UNI EN 12504-1**.

Le aree di carotaggio devono:

- essere lontane dagli spigoli e dai giunti in cui è presente poca o nessuna armatura;
 - riguardare zone a bassa densità d'armatura (prima di eseguire i carotaggi sarà opportuno stabilire l'esatta disposizione delle armature mediante apposite metodologie d'indagine non distruttive);
 - essere lontane dalle parti sommitali dei getti;
- Devono, inoltre, essere evitati i nodi strutturali.

L'estrazione dei provini di calcestruzzo indurito deve avvenire almeno dopo 28 giorni di stagionatura

In occasione dell'estrazione dovranno essere scartati tutti quei provini danneggiati o che contengano corpi estranei e parti di armature che potrebbero pregiudicare il risultato finale.

- Norme di riferimento

Le procedure per l'estrazione, la lavorazione dei campioni estratti per ottenere i provini e le relative modalità di prova a compressione sono quelle descritte nelle seguenti norme:

UNI EN 12504-1 – *Prelievo sul calcestruzzo nelle strutture. Carote. Prelievo, esame e prova di compressione;*
UNI EN 12390-1 – *Prova sul calcestruzzo indurito. Forma, dimensioni ed altri requisiti per provini e per casseforme;*
UNI EN 12390-2 – *Prova sul calcestruzzo indurito. Confezionamento e stagionatura dei provini per prove di resistenza;*
UNI EN 12390-3 – *Prova sul calcestruzzo indurito. Resistenza alla compressione dei provini;*
UNI EN 13791 - *Valutazione della resistenza a compressione in sito nelle strutture e nei componenti prefabbricati di calcestruzzo.*

- *Verbale di prelevamento dei campioni di calcestruzzo indurito*

Il verbale di prelievo dei campioni di calcestruzzo indurito, redatto secondo la norma UNI EN 12504-1, deve contenere almeno le seguenti indicazioni:

- località e denominazione del cantiere;
- posizione in opera del calcestruzzo da cui è stato fatto il prelievo;
- forma e dimensione dei provini;
- numero e sigla di ciascun campione;
- data del getto;
- data del prelievo delle carote;
- modalità di estrazione e utensile impiegato.

Metodi indiretti per la valutazione delle caratteristiche meccaniche del calcestruzzo in opera

Come metodi indiretti devono essere presi in considerazione i metodi più consolidati nella pratica dei controlli non distruttivi, ovvero indice di rimbalzo, pull-out e misura della velocità di propagazione.

I metodi indiretti (indice di rimbalzo, velocità di propagazione degli impulsi e forza di estrazione) dovranno rispettare le linee guida della norma **UNI EN 1379**, mediante la correlazione tra i risultati dei metodi di prova indiretti e la resistenza a compressione su carote prelevate dalla struttura in esame. Il carotaggio è il metodo di riferimento per la calibrazione (taratura) di tutti i metodi non distruttivi o parzialmente distruttivi.

La legge di correlazione deve essere determinata utilizzando un adeguato numero di campioni, ottenuti mediante carotaggio dalla struttura in esame e sottoposti ad indagine non distruttiva prima della loro rottura.

Il direttore dei lavori deve condurre una preliminare campagna di analisi con metodi indiretti, al fine di programmare le posizioni di prelievo delle carote, anche sulla base del grado di omogeneità del volume di calcestruzzo in esame, ed eventualmente di suddividere l'area in esame in lotti entro i quali sia possibile definire statisticamente l'omogeneità del calcestruzzo.

I fattori di influenza dei risultati dei metodi indiretti sono quelli descritti dall'allegato B alla norma **UNI EN 13791**.

- *Calibratura delle curve di correlazione tra risultati di prove non distruttive e la resistenza a compressione del calcestruzzo in opera*

La stima della resistenza a compressione del calcestruzzo in opera, mediante metodi non distruttivi, deve basarsi sull'impiego di correlazioni tra il parametro non distruttivo proprio del metodo impiegato e la resistenza a compressione del calcestruzzo in esame mediante prove su carote, come prescritto dalla norma **UNI EN 13791**. I metodi indiretti, dopo la calibrazione mediante prove su carote, possono essere impiegati:

- singolarmente;
- in combinazione con altri metodi indiretti;
- in combinazione con altri metodi indiretti e diretti (carote).

Le curve di correlazione fornite a corredo delle apparecchiature di prova non risultano, nella generalità dei casi, del tutto adeguate, poiché il loro sviluppo è basato sull'uso di determinati tipi di calcestruzzo e su prefissate condizioni di prova. L'andamento della legge di correlazione può essere assunto predefinito per ciascun metodo di indagine, a meno di costanti che possono essere determinate utilizzando un campione di carote di adeguata numerosità, sottoposte ad indagine non distruttiva prima della loro rottura. È, perciò, essenziale predisporre tavole di calibrazione per il tipo specifico di calcestruzzo da sottoporre a prova, utilizzando i risultati delle prove su carote portate a rottura dopo l'esecuzione sulle stesse di prove indirette, oltre a quelle eseguite in opera nello stesso punto di estrazione della carota stessa.

È opportuno che le carote utilizzate per la calibrazione siano non meno di tre. I valori numerici delle costanti che precisano l'andamento delle leggi di correlazione possono essere ottenuti applicando tecniche di minimizzazione degli errori.

- *Determinazione di altre proprietà del calcestruzzo in opera: dimensioni e posizione delle armature e stima dello spessore del copriferro*

La misurazione dello spessore del copriferro delle armature e l'individuazione delle barre di armatura possono essere effettuate utilizzando dispositivi denominati *misuratori di ricoprimento* o *pacometri*.

Stima della resistenza del calcestruzzo in opera

La resistenza dei provini estratti per carotaggio generalmente è inferiore a quella dei provini prelevati e preparati nel corso della messa in opera del calcestruzzo e stagionati in condizioni standard.

Le nuove norme tecniche per le costruzioni hanno quantificato l'entità di tale differenza, riconducibile alle caratteristiche del materiale, alle modalità di posa in opera, di stagionatura e di esposizione, ritenendo accettabile un calcestruzzo il cui valore medio di resistenza a compressione ($R_{opera,m}$), determinato con tecniche opportune (carotaggi e/o controlli non distruttivi), sia almeno superiore all'85% del valore medio della resistenza di progetto $R_{progetto,cm}$:

$$R_{opera, m} = 0,85 R_{progetto,cm} \text{ (N/mm}^2\text{)}$$

Alla necessità di effettuare correttamente la stima delle condizioni al contorno, caratteristiche di ciascuna opera, e di garantire adeguatamente la normalizzazione delle procedure di prova, indispensabili per la riproducibilità e la ripetibilità dei risultati sperimentali, si aggiunge l'esigenza di definire correttamente il valore, indicato dalle norme tecniche, da assumere per la resistenza media di progetto $R_{progetto,cm}$.

Il controllo della resistenza del calcestruzzo in opera deve essere eseguito in conformità alla norma **UNI EN 13791**, che stabilisce il passaggio dalla resistenza caratteristica cubica di progetto R_{ck} alla resistenza caratteristica cilindrica di progetto f_{ck} con la seguente relazione:

$$f_{ck} = 0,85 R_{ck} \text{ (N/mm}^2\text{)}$$

Al punto 6, tabella 1, della stessa norma, sono riportati per ciascuna classe di resistenza i valori caratteristici minimi accettabili. La $R_{opera,ck}$ deve essere determinata secondo il punto 7 della stessa norma **UNI EN 13791**, che prevede un controllo di tipo statistico nel caso in cui la numerosità dei prelievi sia maggiore di 15 (Approccio A, p. 7.3.2), e un controllo alternativo nel caso di una minore numerosità dei prelievi (Approccio B, p. 7.3.3.). In sintesi, si dovrà confrontare:

$$R_{opera,ck} = 0,85 R_{progetto,ck} \text{ (N/mm}^2\text{)}$$

Il rapporto di valutazione della resistenza calcestruzzo in opera deve essere conforme al punto 10 della norma **UNI EN 13791**.

La non conformità dei controlli d'accettazione

Le indagini per la valutazione del calcestruzzo in opera, in caso di non conformità dei controlli d'accettazione, dovranno rispettare i criteri previsti dal paragrafo 9 della norma **UNI EN 13791**.

1) In una regione di prova comprendente diversi lotti di calcestruzzo con 15 o più risultati di prove su carote, se $f_{opera,m} = 0,85 (f_{progetto,ck} + 1,48 s)$ e $f_{opera,min} = 0,85 (f_{progetto,ck} - 4)$

dove

$f_{progetto,ck}$ = resistenza caratteristica a compressione del calcestruzzo prevista in progetto

$f_{opera,m}$ = valore medio delle resistenza a compressione delle carote

$f_{opera,min}$ = valore minimo di resistenza a compressione delle carote

s = scarto quadratico medio dei risultati sperimentali (se il valore di s è minore di 2 N/mm^2 si assume pari a 2 N/mm^2),

il calcestruzzo della regione di prova può essere considerato di resistenza sufficiente e conforme alla norma EN 206-1.

2) In alternativa, previo accordo tra le parti, qualora fossero disponibili 15 o più risultati di prove indirette e i risultati di almeno due carote prelevate da elementi strutturali, per i quali i risultati sui campioni convenzionali avevano fornito valori di resistenza più bassi, se $f_{opera,min} = 0,85 (f_{progetto,ck} - 4)$, il calcestruzzo della regione di prova può essere considerato di adeguata resistenza.

3) In una piccola regione di prova contenente pochi lotti di calcestruzzo, al limite uno, il direttore dei lavori deve ricorrere all'esperienza per selezionare l'ubicazione dei due punti di prelievo delle carote, e se $f_{opera,min} = 0,85 (f_{progetto,ck} - 4)$, il calcestruzzo della regione di prova può essere considerato di adeguata resistenza.

Se la regione di prova è ritenuta contenente calcestruzzo di resistenza adeguata, è conforme anche la

popolazione calcestruzzo al quale è riferito il controllo.

Art. 2.3.9 CONTROSOFFITTI E SOPPALCHI

Soppalchi

I soppalchi in generale saranno valutati a metro quadrato di superficie di solaio realizzata.

Controsoffitti piani

I controsoffitti piani di qualsiasi forma e materiale saranno pagati a metro quadrato secondo il tipo di materiale. Nel prezzo è inclusa anche la struttura portante e/o di sospensione del controsoffitto.

Lavorazioni particolari sui controsoffitti

Gli eventuali elementi aggiuntivi di lavorazioni sui controsoffitti quali, ad esempio sporgenze, rientranze, sagome particolari, cornici, ecc. saranno compensate a corpo.

Art. 2.3.10 DEMOLIZIONI, DISMISSIONI E RIMOZIONI

Demolizioni di tramezzi

Le demolizioni parziali o totali di tramezzi di spessore non superiore a 15 cm, compresi gli eventuali rivestimenti saranno valutate a metro quadrato, compreso l'onere del trasporto a pubblica discarica del materiale di risulta.

Demolizioni di murature

Le demolizioni parziali o totali di murature di spessore superiore a 15 cm, compresi gli eventuali rivestimenti saranno valutate a metro cubo, compreso l'onere del trasporto a pubblica discarica del materiale di risulta.

Taglio a sezione obbligata di muratura per la realizzazione di vani porte e/o finestre

Il taglio a sezione obbligata di muratura di spessore superiore a 15 cm eseguito con metodi manuali o meccanici per la realizzazione di vani porta o finestre e simili, compreso l'onere del puntellamento, lo sgombero delle macerie e del loro trasporto a pubblica discarica, sarà compensato a metro cubo.

Taglio a sezione obbligata di tramezzi per la realizzazione di vani porta e simili

Il taglio a sezione obbligata di tramezzi di spessore non superiore a 15 cm eseguito con metodi manuali o meccanici per la realizzazione di vani porta e simili, compreso l'onere dell'eventuale puntellamento, lo sgombero delle macerie e del loro trasporto a pubblica discarica, sarà compensato a metro quadrato.

Demolizione di elementi strutturali in conglomerato cementizio armato o non armato

La demolizione di elementi strutturali in conglomerato cementizio armato o non armato, compreso l'onere del trasporto a pubblica discarica del materiale di risulta, sarà compensata a metro cubo di struttura demolita.

Demolizioni totali di solaio

Le demolizioni totali di solai di qualsiasi tipo e spessore, compreso gli eventuali pavimenti, e l'onere del trasporto a pubblica discarica del materiale di risulta, saranno valutate a metro quadrato.

Taglio a sezione obbligata di solaio

Il taglio a sezione obbligata di porzione di solaio, compreso l'onere del taglio della parte di pavimento prevista in progetto, del sottofondo, dello sgombero delle macerie e del loro trasporto a pubblica discarica, sarà compensato a metro quadrato.

Demolizione di controsoffitti

La demolizione di controsoffitti di qualsiasi tipo e natura, compreso l'onere del ponteggio, lo sgombero e il

trasporto a pubblica scarica del materiale di risulta, sarà compensata a metro quadrato di superficie demolita.

Dismissione di pavimenti e rivestimenti

La dismissione di pavimenti e rivestimenti interni quali marmi, piastrelle e simili, compresa la demolizione dell'eventuale sottostrato ed il trasporto a pubblica scarica del materiale di risulta sarà compensata a metro quadrato di superficie dismessa.

Dismissione di lastre di marmo per soglie, davanzali di finestre, ecc.

La dismissione di lastre di marmo per soglie, davanzali di finestre, rivestimenti di gradini e simili, compreso la rimozione dello strato di malta/collante sottostante, lo sgombero dei detriti ed il trasporto del materiale di risulta a pubblica scarica, sarà compensata a metro quadrato di superficie dismessa.

Rimozione di infissi

La rimozione di infissi interni od esterni, compreso mostre, telai, falsi telai, succieli, cassonetti coprirullo, ed il trasporto a pubblica scarica del materiale inutilizzabile, sarà compensata a metro quadrato.

Rimozione di infissi da riutilizzare

La rimozione di infissi interni od esterni, compreso mostre e telai con la necessaria accortezza, da riutilizzare dopo eventuale trattamento, sarà compensata a metro quadrato.

Rimozione di ringhiere, grate, cancelli, ecc.

La rimozione di opere in ferro quali ringhiere, grate, cancelli, anche con eventuali elementi in vetro, ecc., ed il trasporto a pubblica scarica del materiale inutilizzabile sarà compensata a metro quadrato.

Sostituzione di parti di ringhiere, grate, cancelli, ecc.

La sostituzione di elementi di opere in ferro quali ringhiere, grate, cancelli, ecc, ed il trasporto a rifiuto del materiale inutilizzabile sarà compensata a corpo.

Dismissione e rimontaggio di strutture in alluminio

La dismissione e il rimontaggio di strutture in alluminio e vetri e simili sarà compensata a corpo.

Art. 2.3.11 INTONACI

La fornitura e posa in opera di intonaci di qualsiasi tipo sarà compensata a metro quadrato di superficie effettiva, in generale escludendo i vuoti superiori ad un metro quadrato.

Art. 2.3.12 MURATURE E TRAMEZZI

Murature

Tutte le murature in genere, con spessore superiore a 15 cm, saranno misurate geometricamente in base al volume, con le misure prese sul vivo dei muri, esclusi cioè gli intonaci. Sarà fatta deduzione di tutti i vuoti di luce superiore a 1,00 m².

Nei prezzi della muratura di qualsiasi specie si intende compreso ogni onere per la formazione di spalle, sguinci, spigoli, strombature.

Tramezzi

Tutte le tramezzature in genere, con spessore inferiore a 15 cm, saranno valutate a metro quadrato. Sarà fatta deduzione di tutti i vuoti di luce superiore a 1,00 m².

Nei prezzi della tramezzatura di qualsiasi specie si intende compreso ogni onere per la formazione di spalle, sguinci, spigoli, strombature.

Sagome, cornici, cornicioni, lesene e pilastri

La formazione di sagome, di cornici, cornicioni, lesene, ecc., di qualsiasi oggetto sul paramento murario, saranno valutate a corpo.

Art. 2.3.13 PAVIMENTI E RIVESTIMENTI

Pavimenti

La posa in opera di pavimenti, di qualunque genere, sarà valutata a metro quadrato di superficie effettivamente eseguita. Nel prezzo si intende compresa la realizzazione dell'eventuale fuga.

Zoccolino battiscopa

La posa in opera di zoccolino battiscopa di qualunque genere, sarà valutata a metro lineare. Nel prezzo si intende compresa la realizzazione dell'eventuale fuga.

Rivestimenti di pareti

La posa in opera di rivestimenti di piastrelle e simili verrà valutata a metro quadrato per la superficie effettivamente realizzata. Nel prezzo è compresa la posa in opera di eventuali pezzi speciali nonché la stuccatura finale delle eventuali fughe.

Art. 2.3.14 RILEVATI RINTERRI E VESPAI

Rilevati

Il volume dei rilevati e dei rinterri sarà determinato con il metodo delle sezioni ragguagliate, in base a rilevamenti eseguiti come per gli scavi di sbancamento.

Rinterri

I rinterri di cavi a sezione ristretta saranno valutati a metro cubo per il loro volume effettivo misurato in opera. Nei prezzi di elenco sono previsti tutti gli oneri per il trasporto dei terreni da qualsiasi distanza e per gli eventuali indennizzi a cave di prestito.

Preparazione dei piani di posa dei rilevati

La preparazione del piano di posa dei rilevati, compresi il taglio e l'asportazione di piante, arbusti, basso bosco, ceppai e vegetazione in genere, l'asportazione del terreno vegetale per uno spessore non inferiore a 30 cm (da computare nel calcolo dei volumi), il riempimento con idonei materiali dei vuoti lasciati dalle parti asportate, ecc., sarà compensata per ogni metro quadrato di superficie preparata.

Riempimento con misto granulare

Il riempimento con misto granulare a ridosso delle murature per drenaggi, vespai, ecc., sarà valutato a metro cubo per il suo volume effettivo misurato in opera.

Paratie di calcestruzzo armato

Saranno valutate per la loro superficie effettiva misurata tra le quote di imposta delle paratie stesse e la quota di testata della trave superiore di collegamento.

Nel prezzo sono compresi tutti gli oneri per la trivellazione, la fornitura ed il getto del calcestruzzo, la fornitura e posa del ferro d'armatura, la formazione e successiva demolizione delle corree di guida nonché la scapitozzatura, la formazione della trave superiore di collegamento, l'impiego di fanghi bentonitici, l'allontanamento dal cantiere di tutti i materiali di risulta e gli spostamenti delle attrezzature.

Vespai

Nei prezzi dei vespai è compreso ogni onere per la fornitura di materiali e posa in opera come prescritto nelle norme sui modi di esecuzione.

La valutazione sarà effettuata al metro cubo di materiali in opera.

Art. 2.3.15 SCAVI

Scavi di sbancamento

Per *scavi di sbancamento* o *sterri andanti* s'intendono quelli occorrenti per lo spianamento o sistemazione del terreno su cui dovranno sorgere le costruzioni, per tagli di terrapieni, per la formazione di cortili, giardini, scantinati, piani di appoggio per platee di fondazione, vespai, rampe incassate o trincee stradali, ecc., e in generale tutti quelli eseguiti a sezione aperta su vasta superficie.

Scavi di fondazione o in trincea

Per gli scavi di fondazione in generale si intendono quelli incassati ed a sezione ristretta per la posa di condutture in genere, manufatti sotto il piano di campagna, fossi e cunette.

Qualunque sia la natura e la qualità del terreno, gli scavi per fondazione, dovranno essere eseguiti fino alla profondità di progetto o a quella disposta dalla Direzione dei Lavori. All'appaltatore non verranno pagati i volumi di scavo derivanti da maggiori sezioni rispetto a quelle progettuali, soprattutto se dipendenti da inidonea sbadacchiatura o armatura dello scavo stesso.

L'appaltatore dovrà eseguire le opere di fondazione o posare le condotte dopo l'accettazione degli scavi da parte della Direzione dei Lavori.

Per quanto riguarda la posa delle condotte, in particolare per quelle fognarie, l'appaltatore dovrà, prima dell'inizio dei lavori, effettuare il controllo ed il coordinamento delle quote altimetriche delle condotte esistenti alle quali la tubazione da collocare dovrà collegarsi. Pertanto l'impresa sarà tenuta a presentare alla Direzione dei Lavori la planimetria e profilo del terreno con le quote dei ricettori finali, di eventuali interferenze con altri manufatti, di capisaldi planimetrici e di quota aggiuntivi di infittimento o spostati rispetto a quelli di progetto che fossero insufficienti o potessero essere danneggiati dalle macchine operatrici durante l'esecuzione dei lavori. Il prezzo dello scavo comprenderà l'onere dell'allargamento per la formazione delle nicchie laterali e sul fondo in corrispondenza dei giunti per l'accurata ispezione delle giunzioni stesse in fase di tenuta.

Gli scavi dovranno, quando occorra, essere solidamente puntellati e sbadacchiati con robuste armature, in modo da impedire ogni smottamento di materie durante l'esecuzione tanto degli scavi che della posa di condotte.

L'appaltatore è responsabile dei danni ai lavori, alle persone, alle proprietà pubbliche e private che potessero accadere per la mancanza o insufficienza di tali puntellamenti e sbadacchiature, alle quali egli deve provvedere di propria iniziativa, adottando anche tutte le altre precauzioni riconosciute necessarie, senza rifiutarsi per nessun pretesto di ottemperare alle prescrizioni che al riguardo gli venissero impartite dalla Direzione dei Lavori.

Misurazione degli scavi

La misurazione degli scavi verrà effettuata nei seguenti modi:

- il volume degli scavi di sbancamento verrà determinato col metodo delle sezioni ragguagliate, in base ai rilevamenti eseguiti in contraddittorio con l'appaltatore, prima e dopo i relativi lavori;
- gli scavi di fondazione saranno computati per un volume uguale a quello risultante dal prodotto della base di fondazione per la sua profondità sotto il piano degli scavi di sbancamento, ovvero del terreno naturale, quando detto scavo di sbancamento non viene effettuato.

Al volume così calcolato si applicheranno i vari prezzi fissati nell'elenco per tali scavi; vale a dire che essi saranno valutati sempre come eseguiti a pareti verticali, ritenendosi già compreso e compensato col prezzo unitario di elenco ogni maggiore scavo.

Tuttavia per gli scavi di fondazione da eseguire con impiego di casseri, paratie o simili strutture, sarà incluso nel volume di scavo per fondazione anche lo spazio occupato dalle strutture stesse.

I prezzi di elenco, relativi agli scavi di fondazione, sono applicabili unicamente e rispettivamente ai volumi di scavo compresi fra piani orizzontali consecutivi, stabiliti per diverse profondità, nello stesso elenco dei prezzi.

Pertanto la valutazione dello scavo risulterà definita, per ciascuna zona, dal volume ricadente nella zona stessa e dall'applicazione ad esso del relativo prezzo di elenco.

Art. 2.3.16
SOLAI, IMPERMEABILIZZAZIONI, RIVESTIMENTI, ECC.

Solai

I solai interamente di cemento armato (senza laterizi) saranno valutati al metro cubo come ogni altra opera di cemento armato.

Ogni altro tipo di solaio, qualunque sia la forma, sarà invece pagato al metro quadrato di superficie netta misurata all'interno dei cordoli e/o delle travi di calcestruzzo armato, esclusi, quindi, la presa e l'appoggio su cordoli perimetrali o travi di calcestruzzo armato o su eventuali murature portanti.

Impermeabilizzazioni

Le impermeabilizzazioni con malta di asfalto, bitume, guaina prefabbricata a base di bitume, membrana composita, ecc, dello spessore minimo e caratteristiche rispondenti a quelle indicato nell'elenco prezzi o nei disegni progettuali esecutivi, sarà compensata:

- a metro quadrato, per le superfici piane;
- a metro quadrato di proiezione orizzontale per le superfici inclinate.

Isolamento termo-acustico di pareti verticali o intercapedini di murature, solai, terrazzi, ecc.

L'isolamento termo-acustico di pareti verticali, intercapedini di murature, solai, terrazze realizzate con pannelli rigidi, posti in opera con le caratteristiche indicate nell'elenco prezzi e le dimensioni minime progettuali, sarà compensato a metro quadrato di superficie isolata

Massetto isolante

Il massetto isolante posto in opera a qualunque altezza nel rispetto di eventuali pendenze, con le caratteristiche indicate nell'elenco prezzi e le dimensioni minime illustrate nel progetto esecutivo, sarà compensate a metro cubo.

Misurazione delle coibentazioni

Per altre indicazioni circa la misurazione delle coibentazioni di tubazioni, apparecchi e serbatoi, non previste espressamente, si rimanda alla norma UNI 6665.

Art. 2.3.17
STRUTTURE IN ACCIAIO

Controlli non distruttivi sulle strutture in acciaio

Generalità

Il direttore dei lavori per le strutture in acciaio dovrà eseguire i seguenti controlli:

- esame visivo;
- controllo chimico che accerti la composizione dei materiali;
- controllo con chiave dinamometrica che accerti che i bulloni di ogni classe siano serrati secondo quanto previsto dalla norma **CNR UNI 10011** (ritirata senza sostituzione);
- controllo della corretta esecuzione delle saldature.

Tali controlli devono essere eseguiti da laboratori ufficiali per evitare contestazioni da parte dell'appaltatore.

Qualificazioni del personale e dei procedimenti di saldatura

I saldatori nei procedimenti semiautomatici e manuali dovranno essere qualificati secondo la norma **UNI EN 287-1** da parte di un ente terzo. A deroga di quanto richiesto, i saldatori che eseguono giunti a T con cordoni d'angolo non potranno essere qualificati mediante l'esecuzione di giunti testa-testa.

Gli operatori dei procedimenti automatici o robotizzati dovranno essere certificati secondo la norma **UNI EN 1418**. Tutti i procedimenti di saldatura dovranno essere qualificati secondo la norma **UNI EN 15614-1**.

Norme di riferimento

UNI EN 287-1 – Prove di qualificazione dei saldatori. Saldatura per fusione. Parte 1: Acciai;

UNI EN 1418 – Personale di saldatura. Prove di qualificazione degli operatori di saldatura per la saldatura a

fusione e dei preparatori di saldatura a resistenza, per la saldatura completamente meccanizzata e automatica di materiali metallici;

UNI EN ISO 15614-1 – *Specificazione e qualificazione delle procedure di saldatura per materiali metallici. Prove di qualificazione della procedura di saldatura. Parte 1: Saldatura ad arco e a gas degli acciai e saldatura ad arco del nichel e leghe di nichel.*

Controllo di qualità delle strutture saldate

Il controllo delle saldature e il controllo di qualità deve accertare che le giunzioni saldate corrispondano alla qualità richiesta dalle condizioni di esercizio e quindi progettuali. Il direttore dei lavori potrà fare riferimento alla norma **UNI EN 12062**.

Il controllo delle saldature deve avvenire nelle seguenti fasi:

- verifiche e prove preliminari;
- ispezione durante la preparazione e l'esecuzione delle saldature;
- controllo diretto dei giunti saldati.

La prima fase è quella che viene tradizionalmente chiamata *controllo indiretto delle saldature*. Con il controllo diretto, invece, si procede alla verifica o al collaudo vero e proprio del giunto realizzato.

Controlli non distruttivi

Le saldature devono essere sottoposte a controlli non distruttivi finali, per accertarne la corrispondenza ai livelli di qualità stabiliti dal progettista e dalle norme tecniche per le costruzioni.

L'entità e il tipo di tali controlli, distruttivi e non distruttivi, in aggiunta a quello visivo al 100%, devono essere eseguiti sotto la responsabilità del direttore dei lavori.

Ai fini dei controlli non distruttivi si possono usare metodi di superficie (per esempio, liquidi penetranti o polveri magnetiche), ovvero metodi volumetrici (per esempio, raggi X o gamma o ultrasuoni).

Per le modalità di esecuzione dei controlli e i livelli di accettabilità, si potrà fare riferimento alle prescrizioni della norma **UNI EN 12062**.

I controlli devono essere certificati da un laboratorio ufficiale ed eseguiti da operatori qualificati secondo la norma **UNI EN 473**.

Norme di riferimento

UNI EN 12062 – *Controllo non distruttivo delle saldature. Regole generali per i materiali metallici;*

UNI EN 473 – *Prove non distruttive. Qualificazione e certificazione del personale addetto alle prove non distruttive. Principi generali.*

UNI EN 1713 – *Controllo non distruttivo delle saldature. Controllo mediante ultrasuoni. Caratterizzazione delle indicazioni nelle saldature;*

UNI EN 1714 – *Controllo non distruttivo delle saldature. Controllo mediante ultrasuoni dei giunti saldati;*

UNI EN 1289 – *Controllo non distruttivo delle saldature mediante liquidi penetranti. Livelli di accettabilità;*

UNI EN 1290 – *Controllo non distruttivo delle saldature. Controllo magnetoscopico con particelle magnetiche delle saldature;*

UNI EN 12062 – *Controllo non distruttivo delle saldature. Regole generali per i materiali metallici;*

UNI EN 473 – *Prove non distruttive. Qualificazione e certificazione del personale addetto alle prove non distruttive. Principi generali.*

Metodo ultrasonico

Il metodo ultrasonico consente di rilevare i difetti anche a considerevoli profondità e in parti interne dell'elemento a condizione che esso sia un conduttore di onde sonore.

Il paragrafo 11.3.4.5 delle nuove norme tecniche stabilisce che, per giunti a piena penetrazione, si possono impiegare anche gli ultrasuoni. Per i giunti a T a piena penetrazione, invece, si può impiegare solo il controllo con gli ultrasuoni.

Per evitare contestazioni con l'appaltatore, il personale che esegue i controlli deve essere qualificato in conformità alla norma **UNI EN 473**, e avere conoscenza dei problemi di controllo relativi ai giunti saldati da esaminare.

Il volume del giunto da esaminare. La preparazione delle superfici

Si premette che, con riferimento alla norma **UNI EN 1714**, il volume da esaminare deve comprendere, oltre alla saldatura, anche il materiale base, per una larghezza di almeno 10 mm da ciascun lato della stessa saldatura, oppure il controllo delle zone laterali termicamente alterate.

In generale, la scansione del fascio di onde ultrasoniche deve interessare tutto il volume in esame.

Le superfici oggetto di controllo, e in particolare quelle di applicazione delle sonde, devono essere prive di sostanze che possono interferire con l'accoppiamento (tracce di ruggine, scaglie staccate, spruzzi di saldature, ecc.).

Norme di riferimento

UNI EN 1712 – Controllo non distruttivo delle saldature. Controllo mediante ultrasuoni dei giunti saldati. Livelli di accettabilità;

UNI EN 1713 – Controllo non distruttivo delle saldature. Controllo mediante ultrasuoni. Caratterizzazione delle indicazioni nelle saldature;

UNI EN 1714 – Controllo non distruttivo delle saldature. Controllo mediante ultrasuoni dei giunti saldati;

UNI EN 583-1 – Prove non distruttive. Esame ad ultrasuoni. Parte 1: Principi generali;

UNI EN 583-2 – Prove non distruttive. Esami ad ultrasuoni. Parte 2: Regolazione della sensibilità e dell'intervallo di misurazione della base dei tempi;

UNI EN 583-3 – Prove non distruttive. Esame ad ultrasuoni. Tecnica per trasmissione;

UNI EN 583-4 – Prove non distruttive. Esame ad ultrasuoni. Parte 4: Esame delle discontinuità perpendicolari alla superficie;

UNI EN 583-5 – Prove non distruttive. Esame ad ultrasuoni. Parte 5: Caratterizzazione e dimensionamento delle discontinuità;

UNI EN 12223 – Prove non distruttive. Esame ad ultrasuoni. Specifica per blocco di taratura n. 1;

UNI EN 27963 – Saldature in acciaio. Blocco di riferimento n. 2 per il controllo mediante ultrasuoni delle saldature;

UNI EN 473 – Prove non distruttive. Qualificazione e certificazione del personale addetto alle prove non distruttive.

Principi generali.

Metodo radiografico

Il controllo radiografico dei giunti saldati per fusione di lamiere e tubi di materiali metallici deve essere eseguito in conformità alla norma **UNI EN 435**.

Il metodo radiografico deve essere usato per il controllo dei giunti saldati a piena penetrazione (paragrafo 11.3.4.5 delle nuove norme tecniche).

Norme di riferimento

UNI EN 1435 – Controllo non distruttivo delle saldature. Controllo radiografico dei giunti saldati;

UNI EN 10246-10 – Prove non distruttive dei tubi di acciaio. Controllo radiografico della saldatura dei tubi di acciaio saldati in automatico ad arco sommerso per la rilevazione dei difetti;

UNI EN 12517-1 – Controllo non distruttivo delle saldature. Parte 1: Valutazione mediante radiografia dei giunti saldati di acciaio, nichel, titanio e loro leghe. Livelli di accettazione.

Esecuzione e controllo delle unioni bullonate

Le superfici di contatto al montaggio si devono presentare pulite, prive di olio, vernice, scaglie di laminazione e macchie di grasso.

La pulitura deve, di norma, essere eseguita con sabbiatura al metallo bianco. È ammessa la semplice pulizia meccanica delle superfici a contatto per giunzioni montate in opera, purché vengano completamente eliminati tutti i prodotti della corrosione e tutte le impurità della superficie metallica.

Il serraggio dei bulloni può essere effettuato mediante chiave dinamometrica a mano, con o senza meccanismo limitatore della coppia applicata, o mediante chiavi pneumatiche con limitatore della coppia applicata, tutte tali da garantire una precisione non minore di $\pm 5\%$. Le chiavi impiegate per il serraggio e nelle verifiche dovranno essere munite di un certificato di taratura emesso in data non superiore all'anno. Il valore della coppia di serraggio T_S , da applicare sul dado o sulla testa del bullone, in funzione dello sforzo normale N_S presente nel gambo del bullone è dato dalla seguente relazione:

$$T_S = 0,20 \cdot N_S \cdot d$$

dove

d è il diametro nominale di filettatura del bullone;

$N_S = 0,80 \cdot f_{k,N} \cdot A_{res}$, essendo A_{res} l'area della sezione resistente della vite e $f_{k,N}$ la tensione di snervamento.

La norma **CNR UNI 10011** (ritirata senza sostituzione) detta precise regole riguardo le dimensioni che devono avere i bulloni normali e quelli ad alta resistenza, riguardo i materiali impiegati per le rosette e le piastrine, nonché il modo di accoppiare viti e dadi e il modo in cui devono essere montate le rosette.

Tabella 130.1 - Valori dell'area resistente, della forza normale e della coppia di serraggio per vari tipi di bulloni (CNR 10011)

Diametro D [m]	Area resistente A_{res} [mm ²]	Coppia di serraggio T_s [N · m]					Forza normale T_s [kN]				
		4,6	5,6	6,6	8,8	10,9	4,6	5,6	6,6	8,8	10,9
12	84	39	48	58	90	113	16	20	24	38	47
14	115	62	77	93	144	180	22	28	33	52	64
16	157	96	121	145	225	281	30	38	45	70	88
18	192	133	166	199	309	387	37	46	55	86	108
20	245	188	235	282	439	549	47	59	71	110	137
22	303	256	320	384	597	747	58	73	87	136	170
24	353	325	407	488	759	949	68	85	102	158	198
27	459	476	595	714	1110	1388	88	110	132	206	257
30	561	646	808	969	1508	1885	108	135	161	251	314

Il serraggio dei bulloni può, inoltre, essere effettuato anche mediante serraggio a mano o con chiave a percussione, fino a porre a contatto le lamiere fra testa e dado. Si dà, infine, una rotazione al dado compresa fra 90° e 120°, con tolleranze di 60° in più.

Durante il serraggio, la norma **CNR UNI 10011** (ritirata senza sostituzione) consiglia di procedere nel seguente modo:

- serrare i bulloni, con una coppia pari a circa il 60% della coppia prescritta, iniziando dai bulloni più interni del giunto e procedendo verso quelli più esterni;
- ripetere l'operazione, come sopra detto, serrando completamente i bulloni.

Per verificare l'efficienza dei giunti serrati, il controllo della coppia torcente applicata può essere effettuato in uno dei seguenti modi:

- si misura con chiave dinamometrica la coppia richiesta per fare ruotare ulteriormente di 10° il dado;
- dopo avere marcato dado e bullone per identificare la loro posizione relativa, si allenta il dado con una rotazione pari a 60° e poi si riserra, controllando se l'applicazione della coppia prescritta riporta il dado nella posizione originale.

Se in un giunto anche un solo bullone non risponde alle prescrizioni circa il serraggio, tutti i bulloni del giunto devono essere controllati.

Il controllo *in situ* deve essere eseguito verniciando in verde i bulloni che risultano conformi, e in rosso quelli non conformi. Le indagini devono essere condotte redigendo delle tabelle, una per ogni collegamento, nelle quali devono essere riportate le seguenti caratteristiche:

- valore della coppia di serraggio;
- mancanza del bullone;
- non coincidenza tra gli assi del foro e del bullone, ecc.

Corrado Lattanzi



Architetto
LATTANZI
Corrado