




INQUADRAMENTO GENERALE SU CATASTALE FG.17

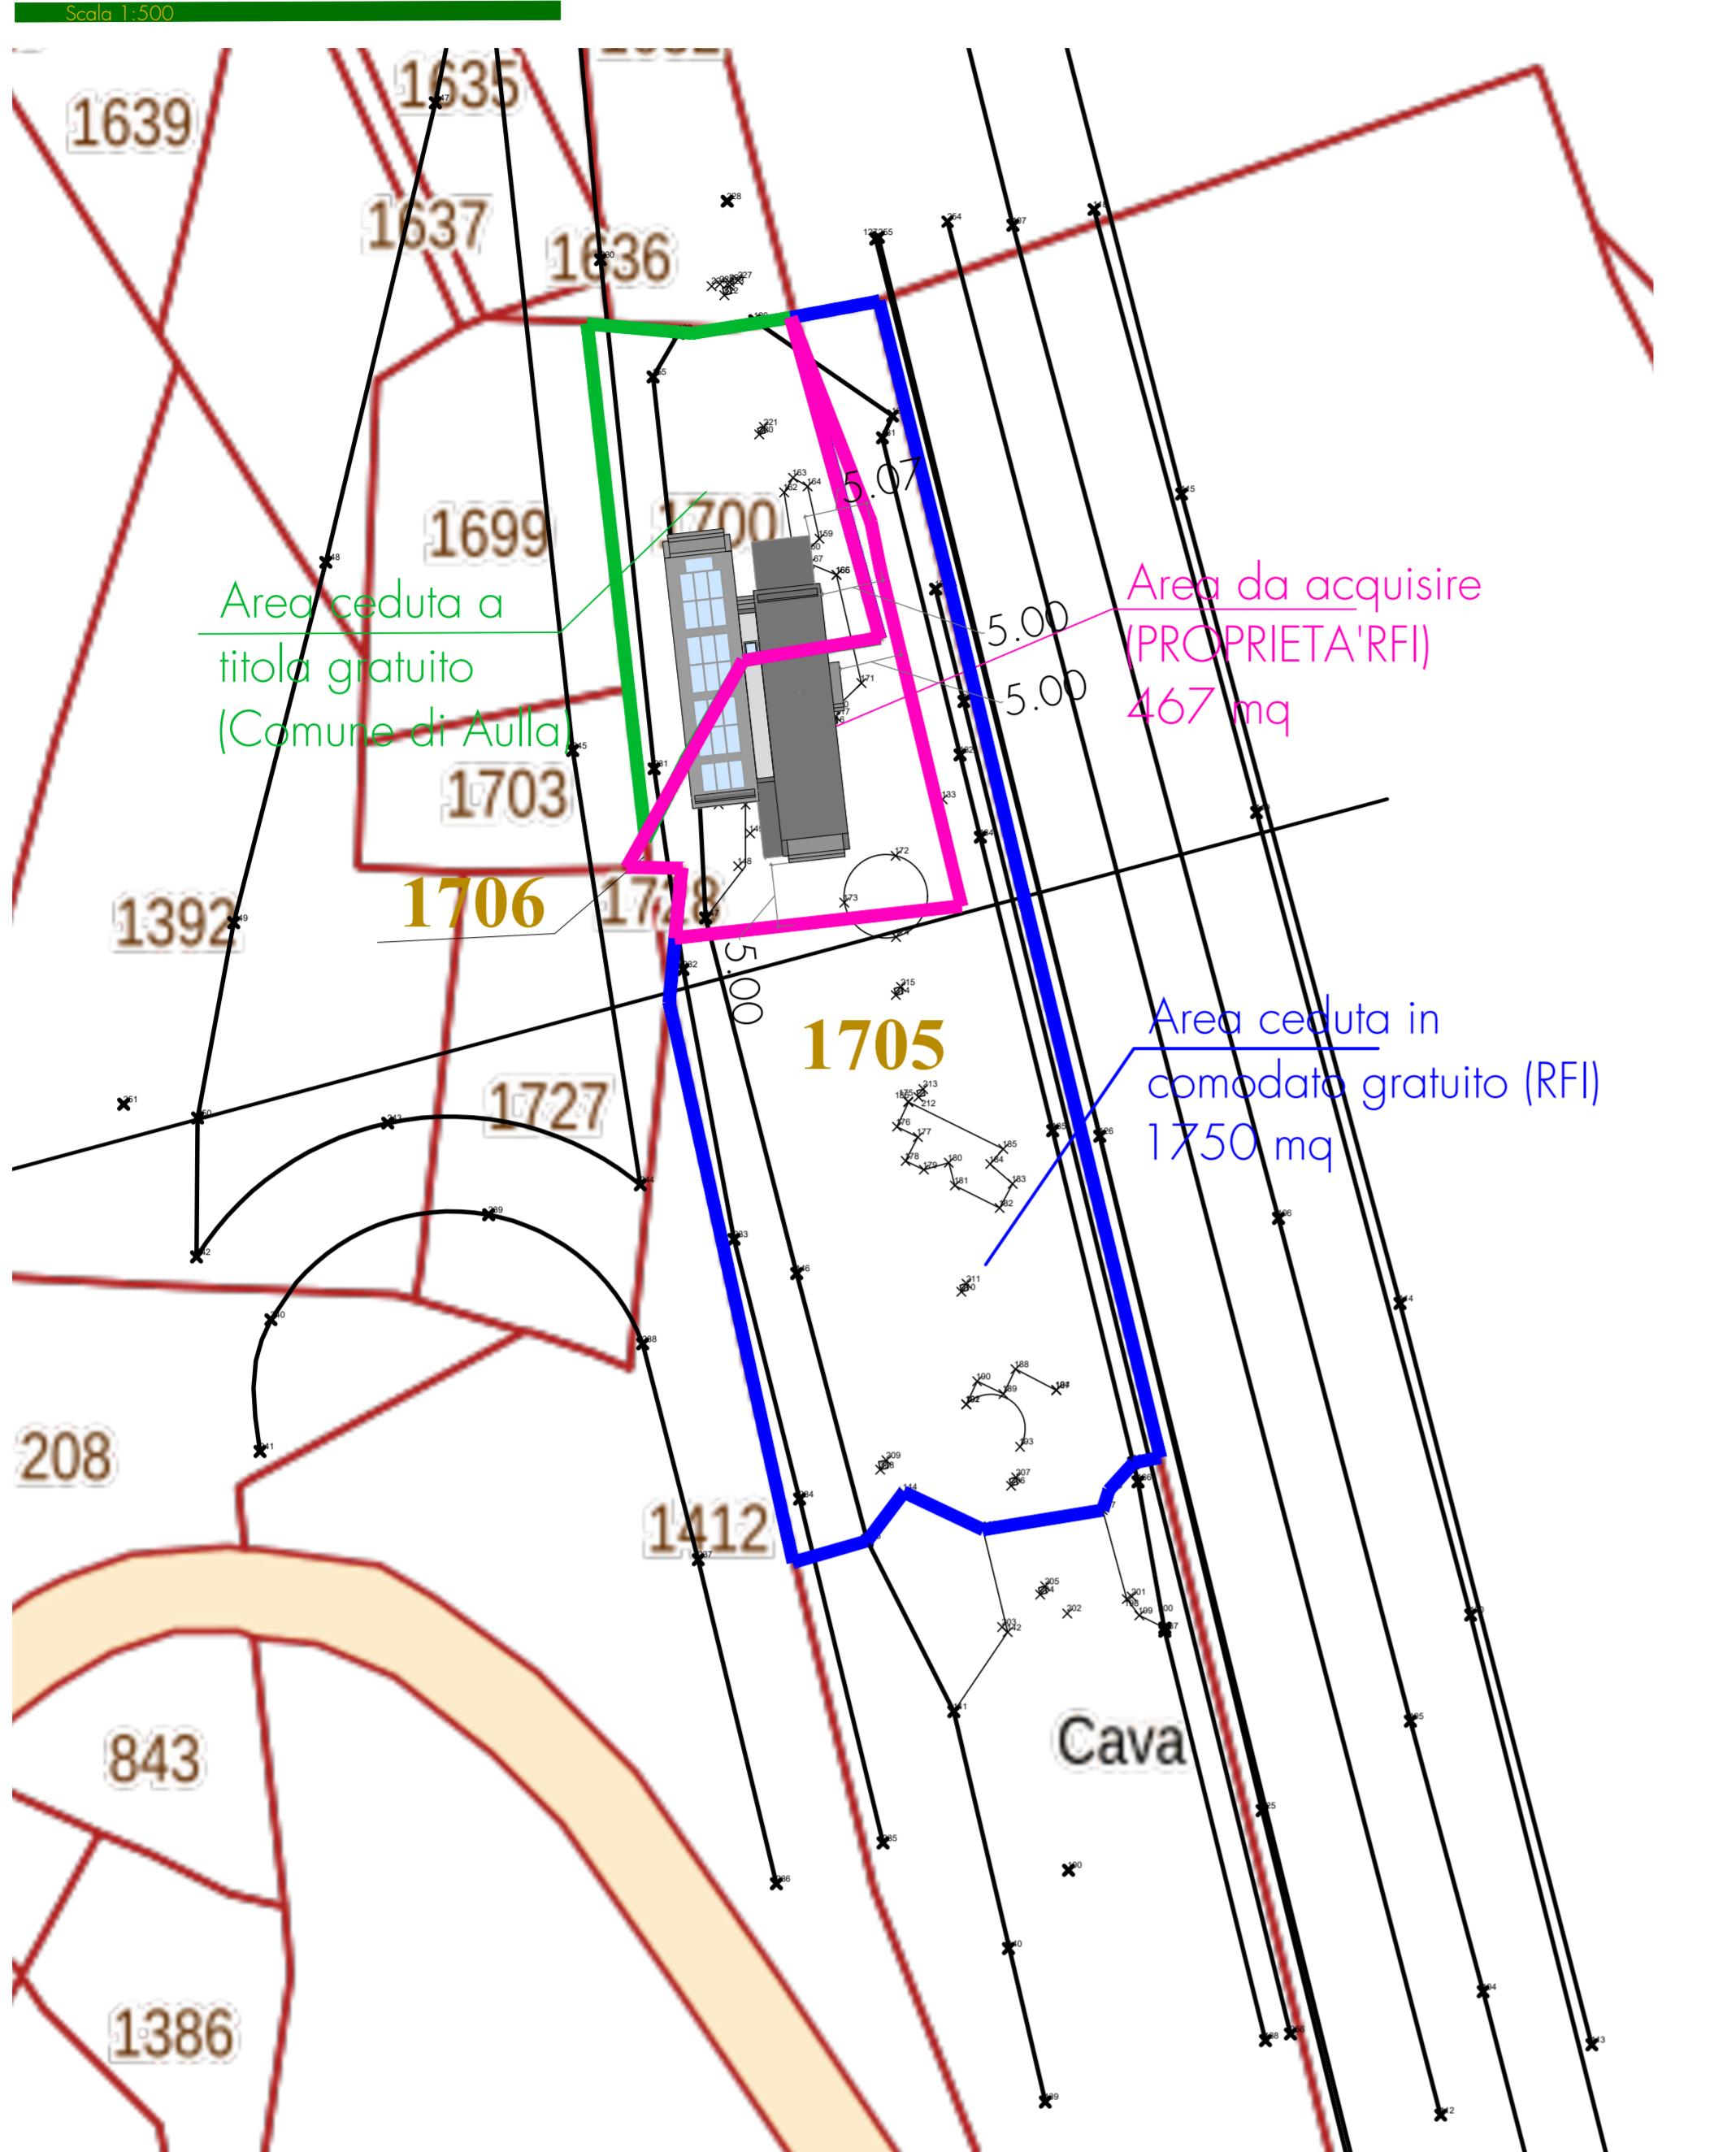


INQUADRAMENTO GENERALE SU CTR

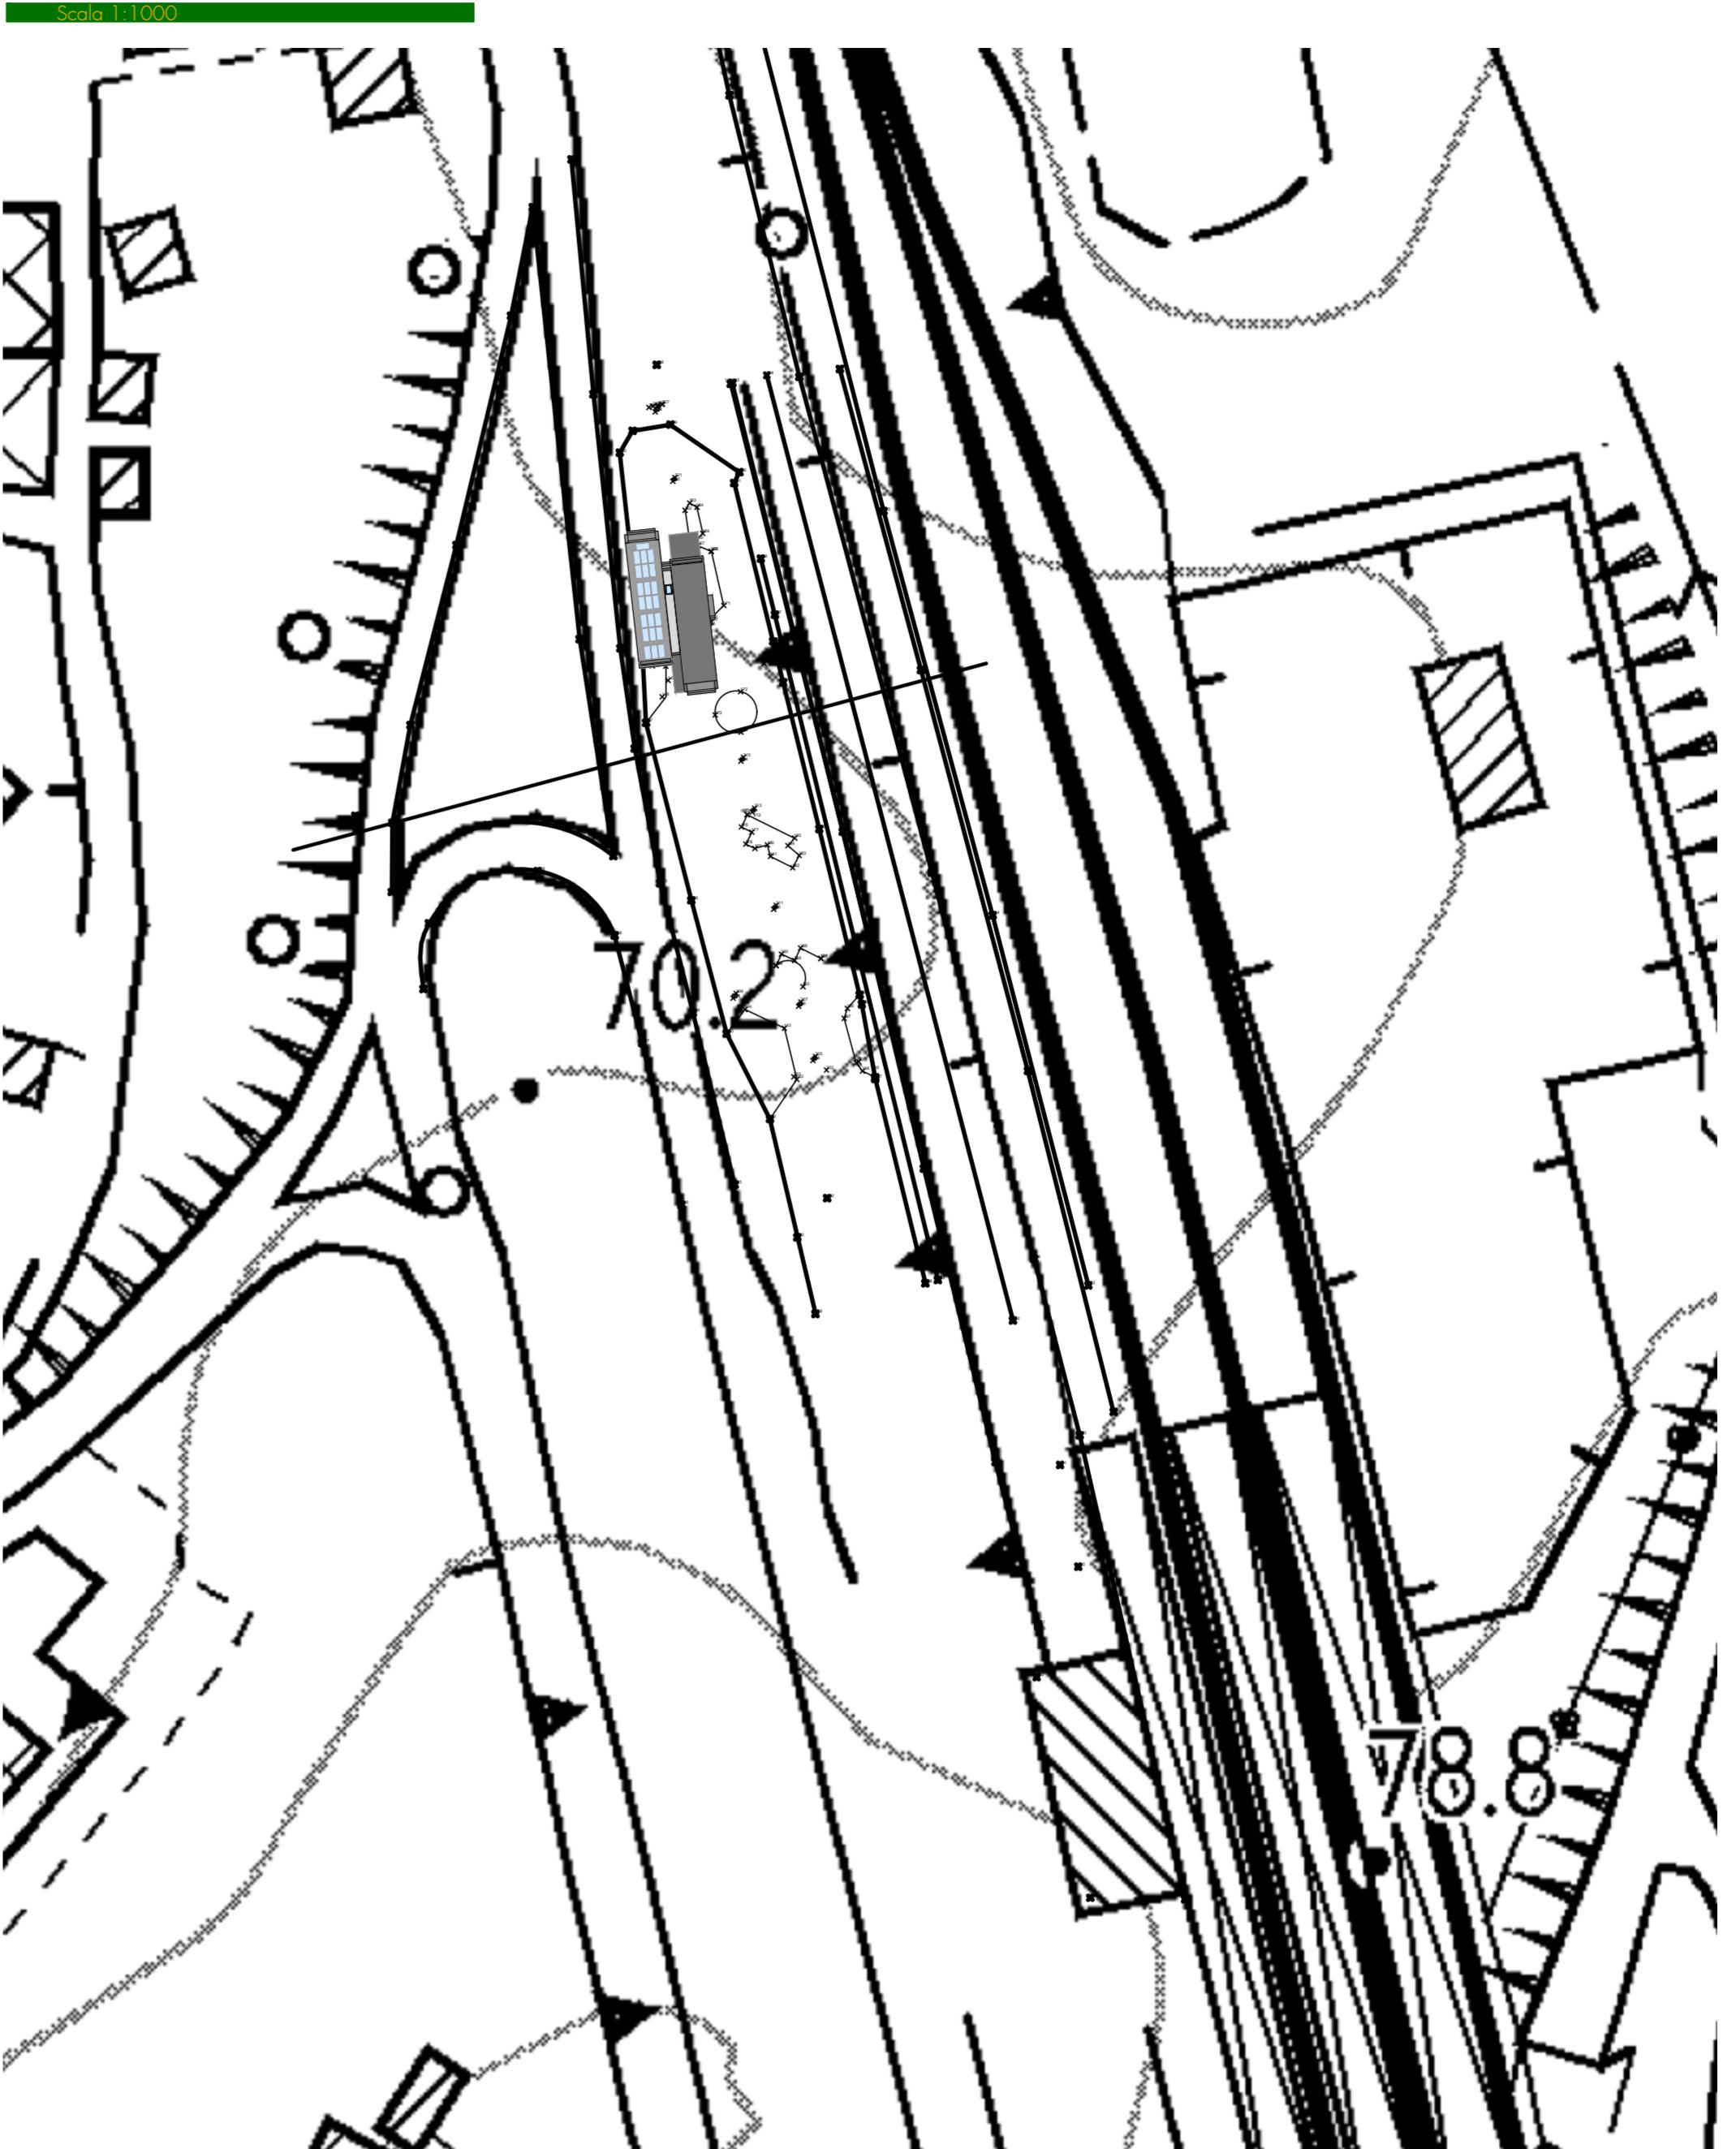

PLANIMETRIA SU AEROFOTO

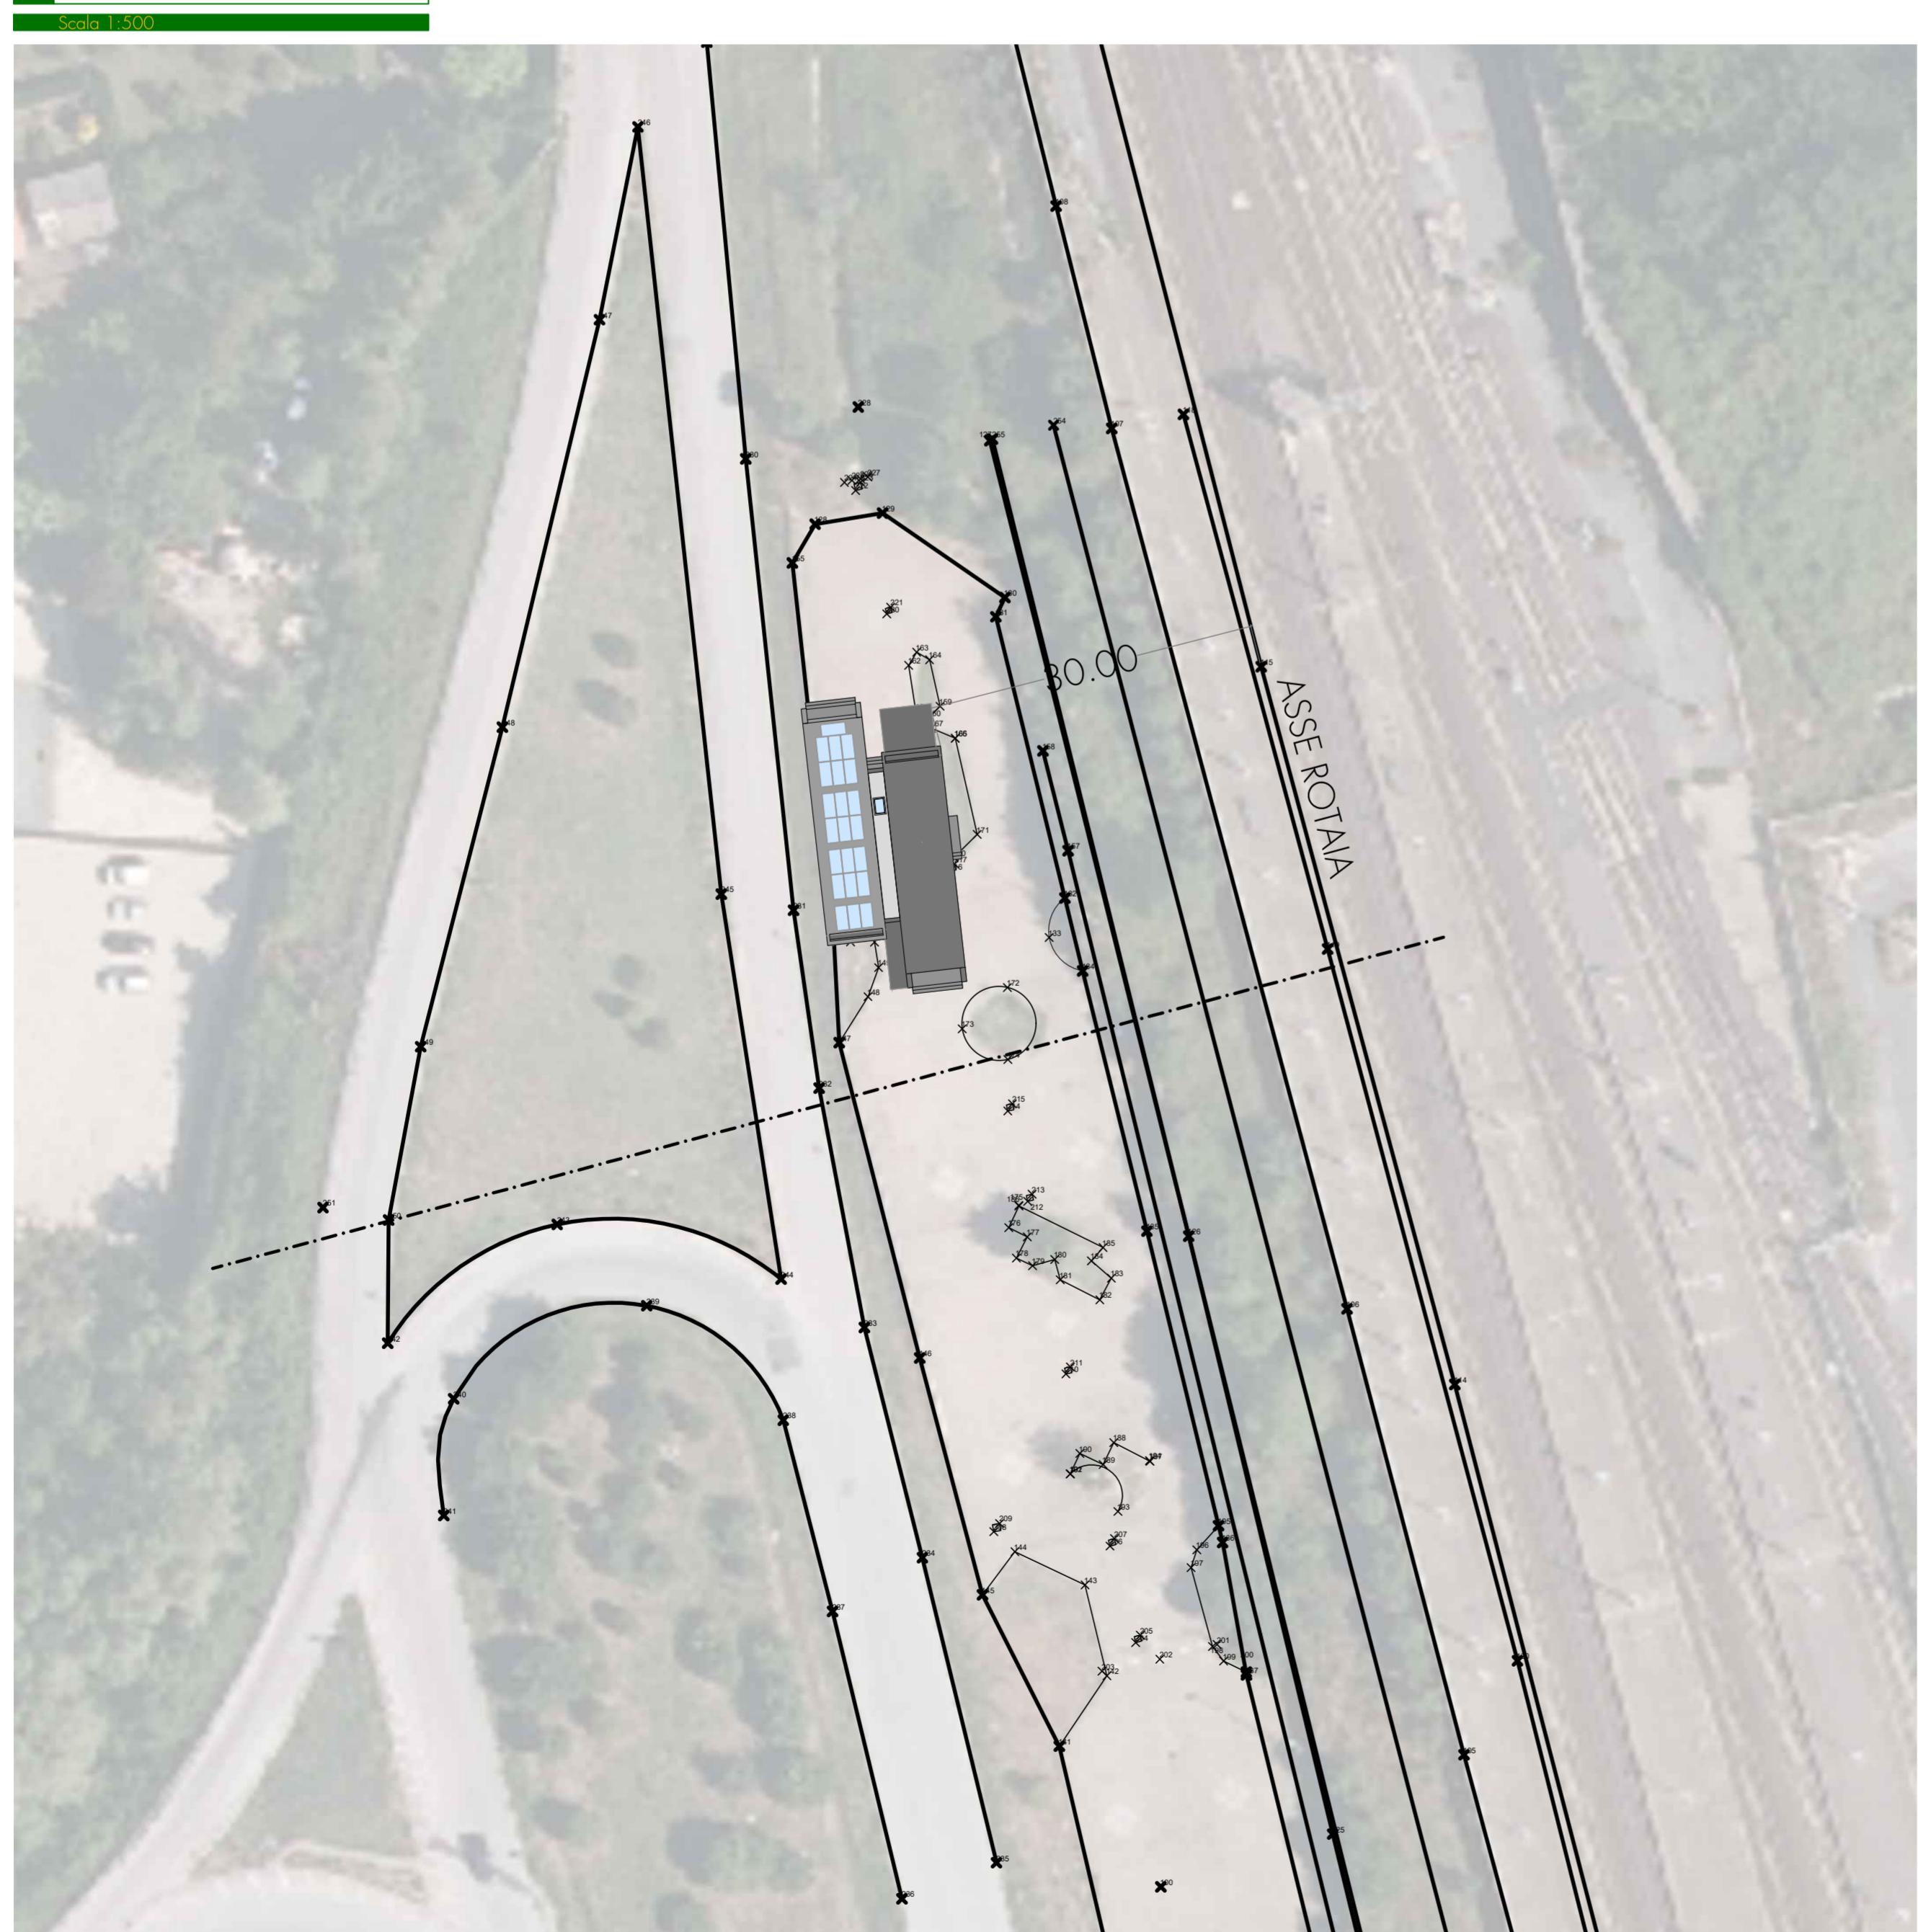

Unione di Comuni Montana Lunigiana

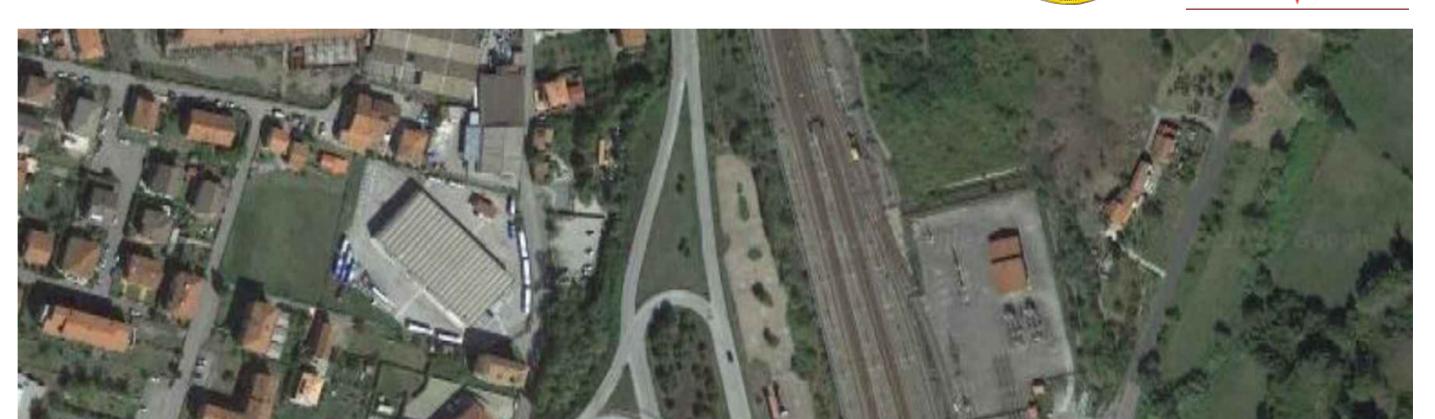

REALIZZAZIONE CENTRO INTERCOMUNALE DI PROTEZIONE CIVILE MULTIFUNZIONALE.
LOCALITA' STAZIONE NUOVA IN AULLA (MS)

PROGETTO ESECUTIVO LOTTO 1

TAV
A.0.2

INQUADRAMENTO PLANIMETRICO GENERALE

Scala 1:500 - 1:1000

Data emissione:	CODICE ELABORATO	Anno	Comessa	Progetto	Tipologia	Babboni [®]
Novembre 2024		2023	20	E	TAV	A.0.2
Prima emissione		Numero	Data	Stesura	Controllo	Approvazione
	O1	25/10/2024	MP	SN	SN	
Aggiornamento piano particolare	O2	04/02/2026	SN	SN	SN	

Tecnico incaricato
dott. Ing. Stefano NADOTTI

GOPLANSTUDIO
Via Fiume 21 - 54100 Massa
cell. 328 - 4066037
Fax 0585 - 793451
Email: stefano.nadotti@gmail.com

Geologo incaricato
Dott. Geol. Emanuele MICHELUCCI

Gruppo di lavoro
Dott. Ing. Alessandra FRUZZETTI
Dott. Ing. Marta PACIFICO
Dott. Geol. Osvaldo TURBA