



INQUADRAMENTO GENERALE SU CATASTALE FG.17

Scala 1:500

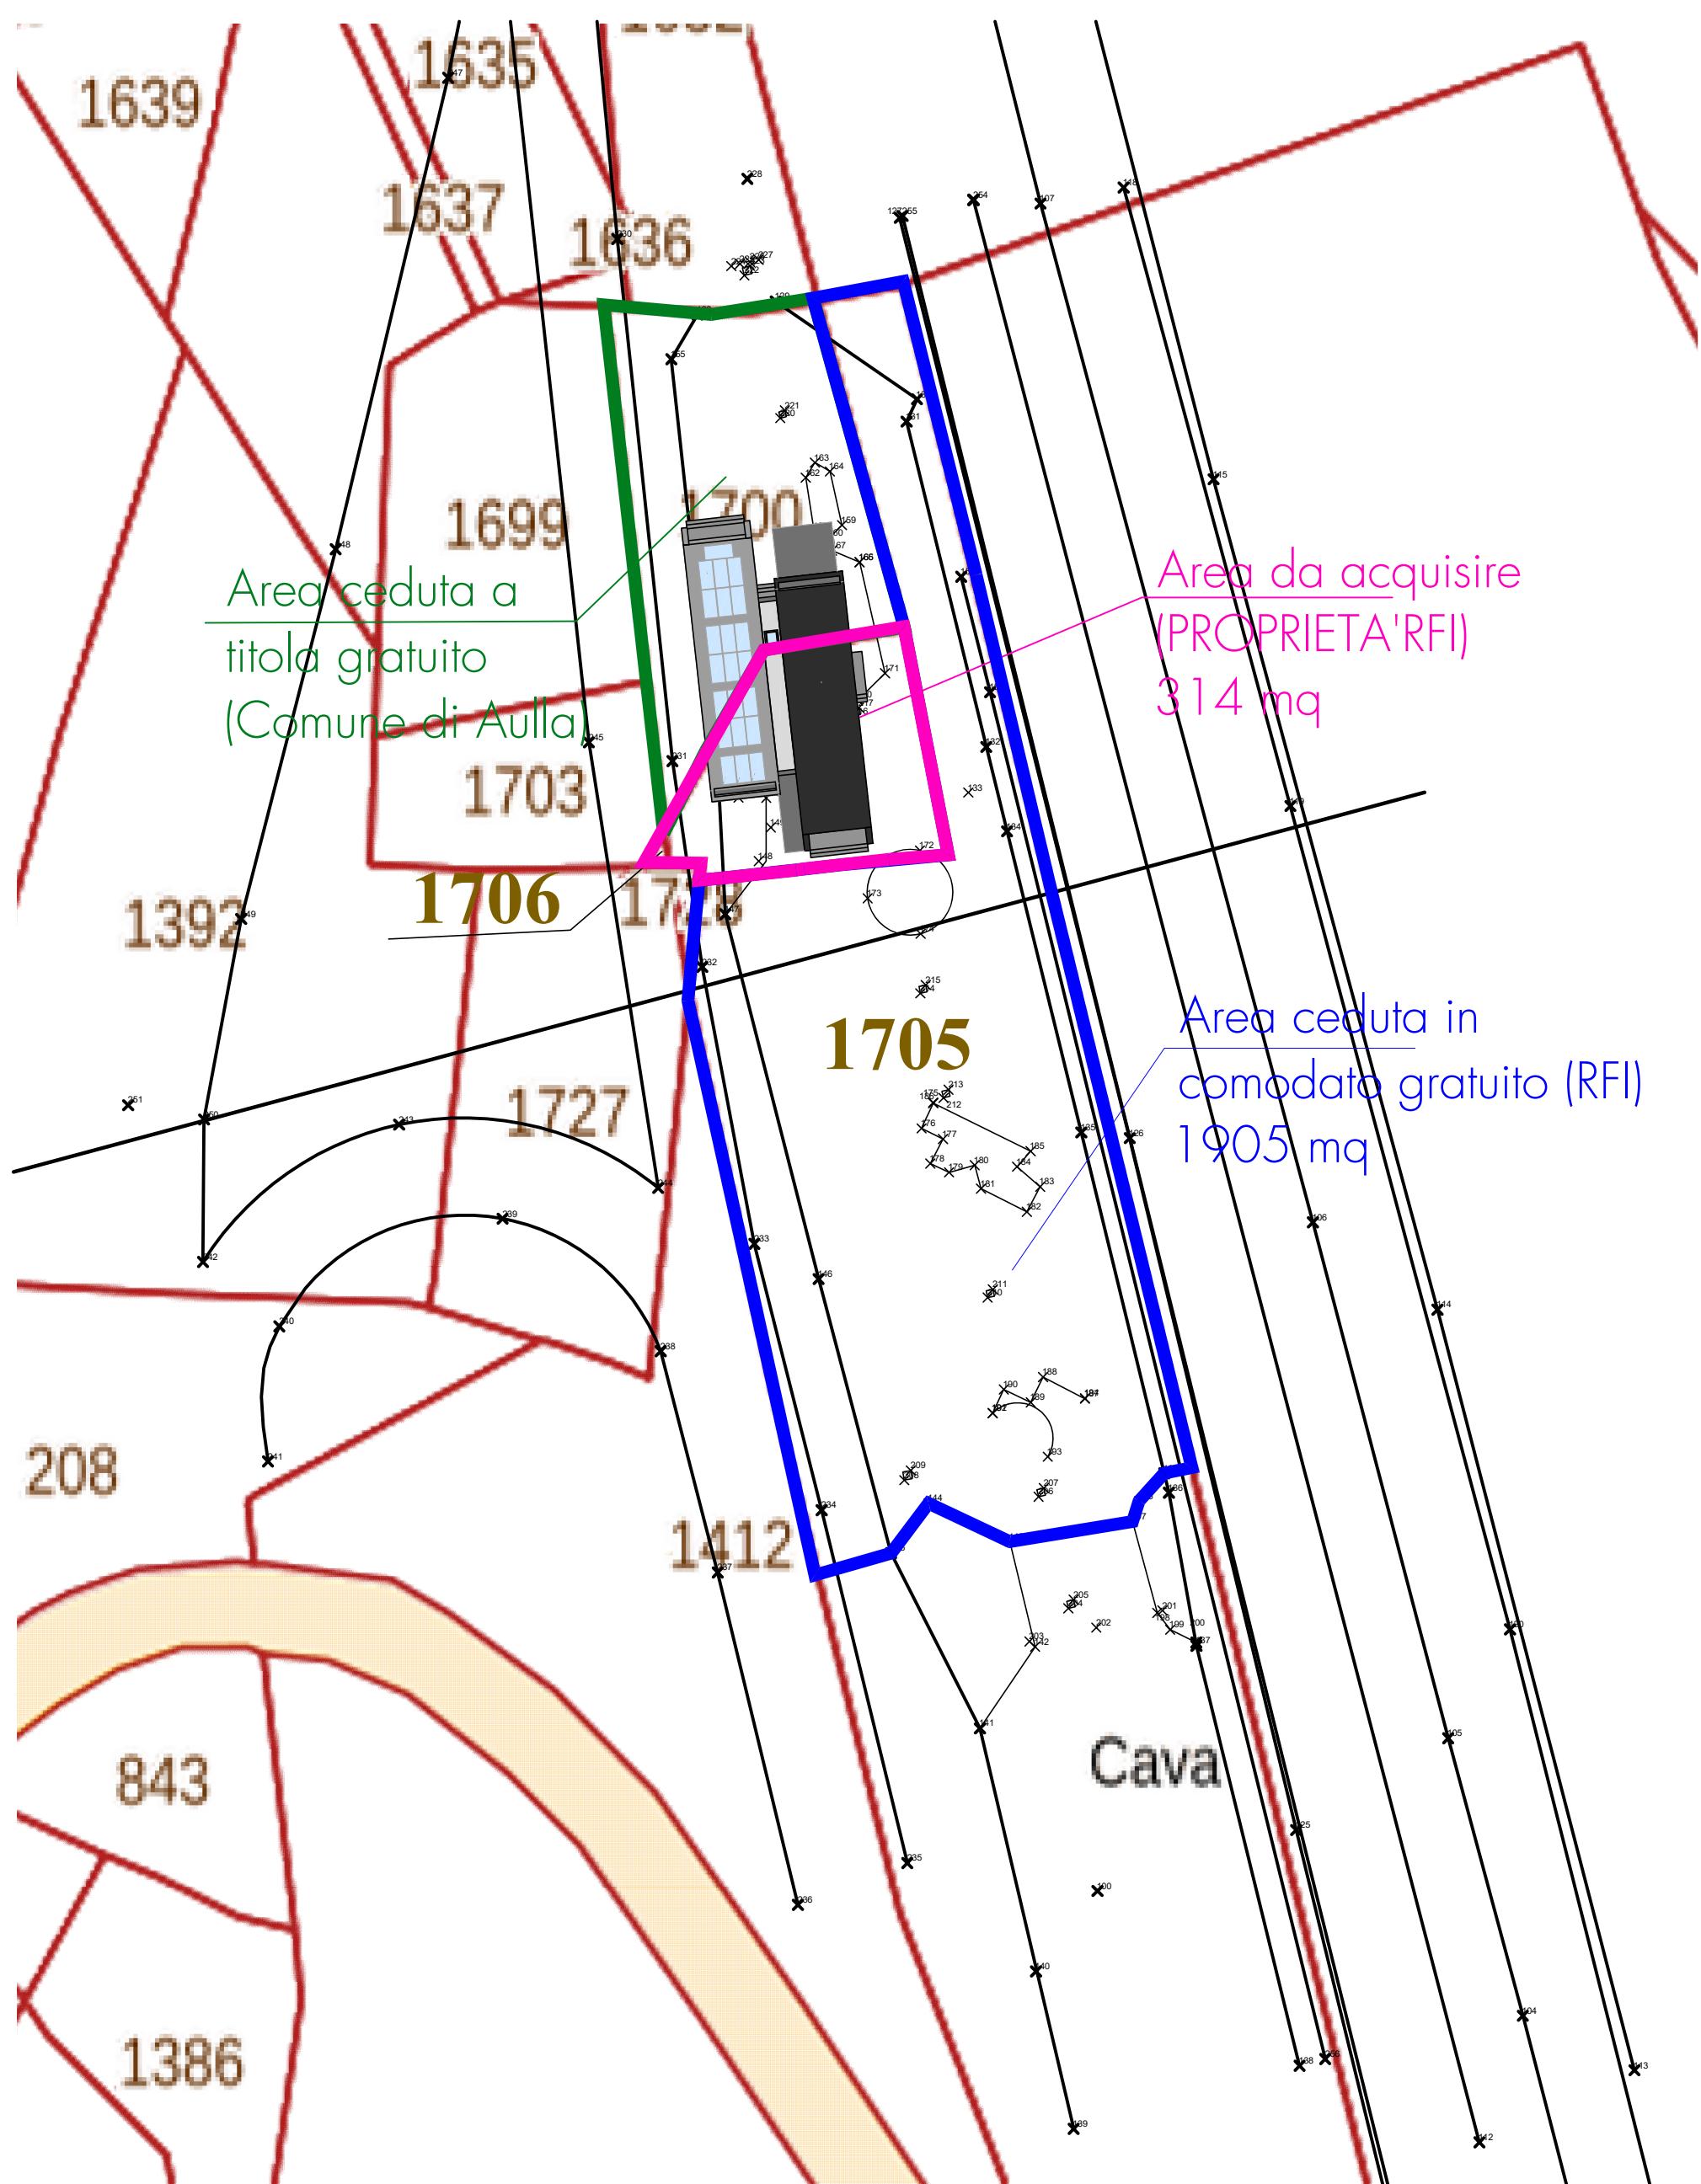

INQUADRAMENTO GENERALE SU CTR

Scala 1:1000

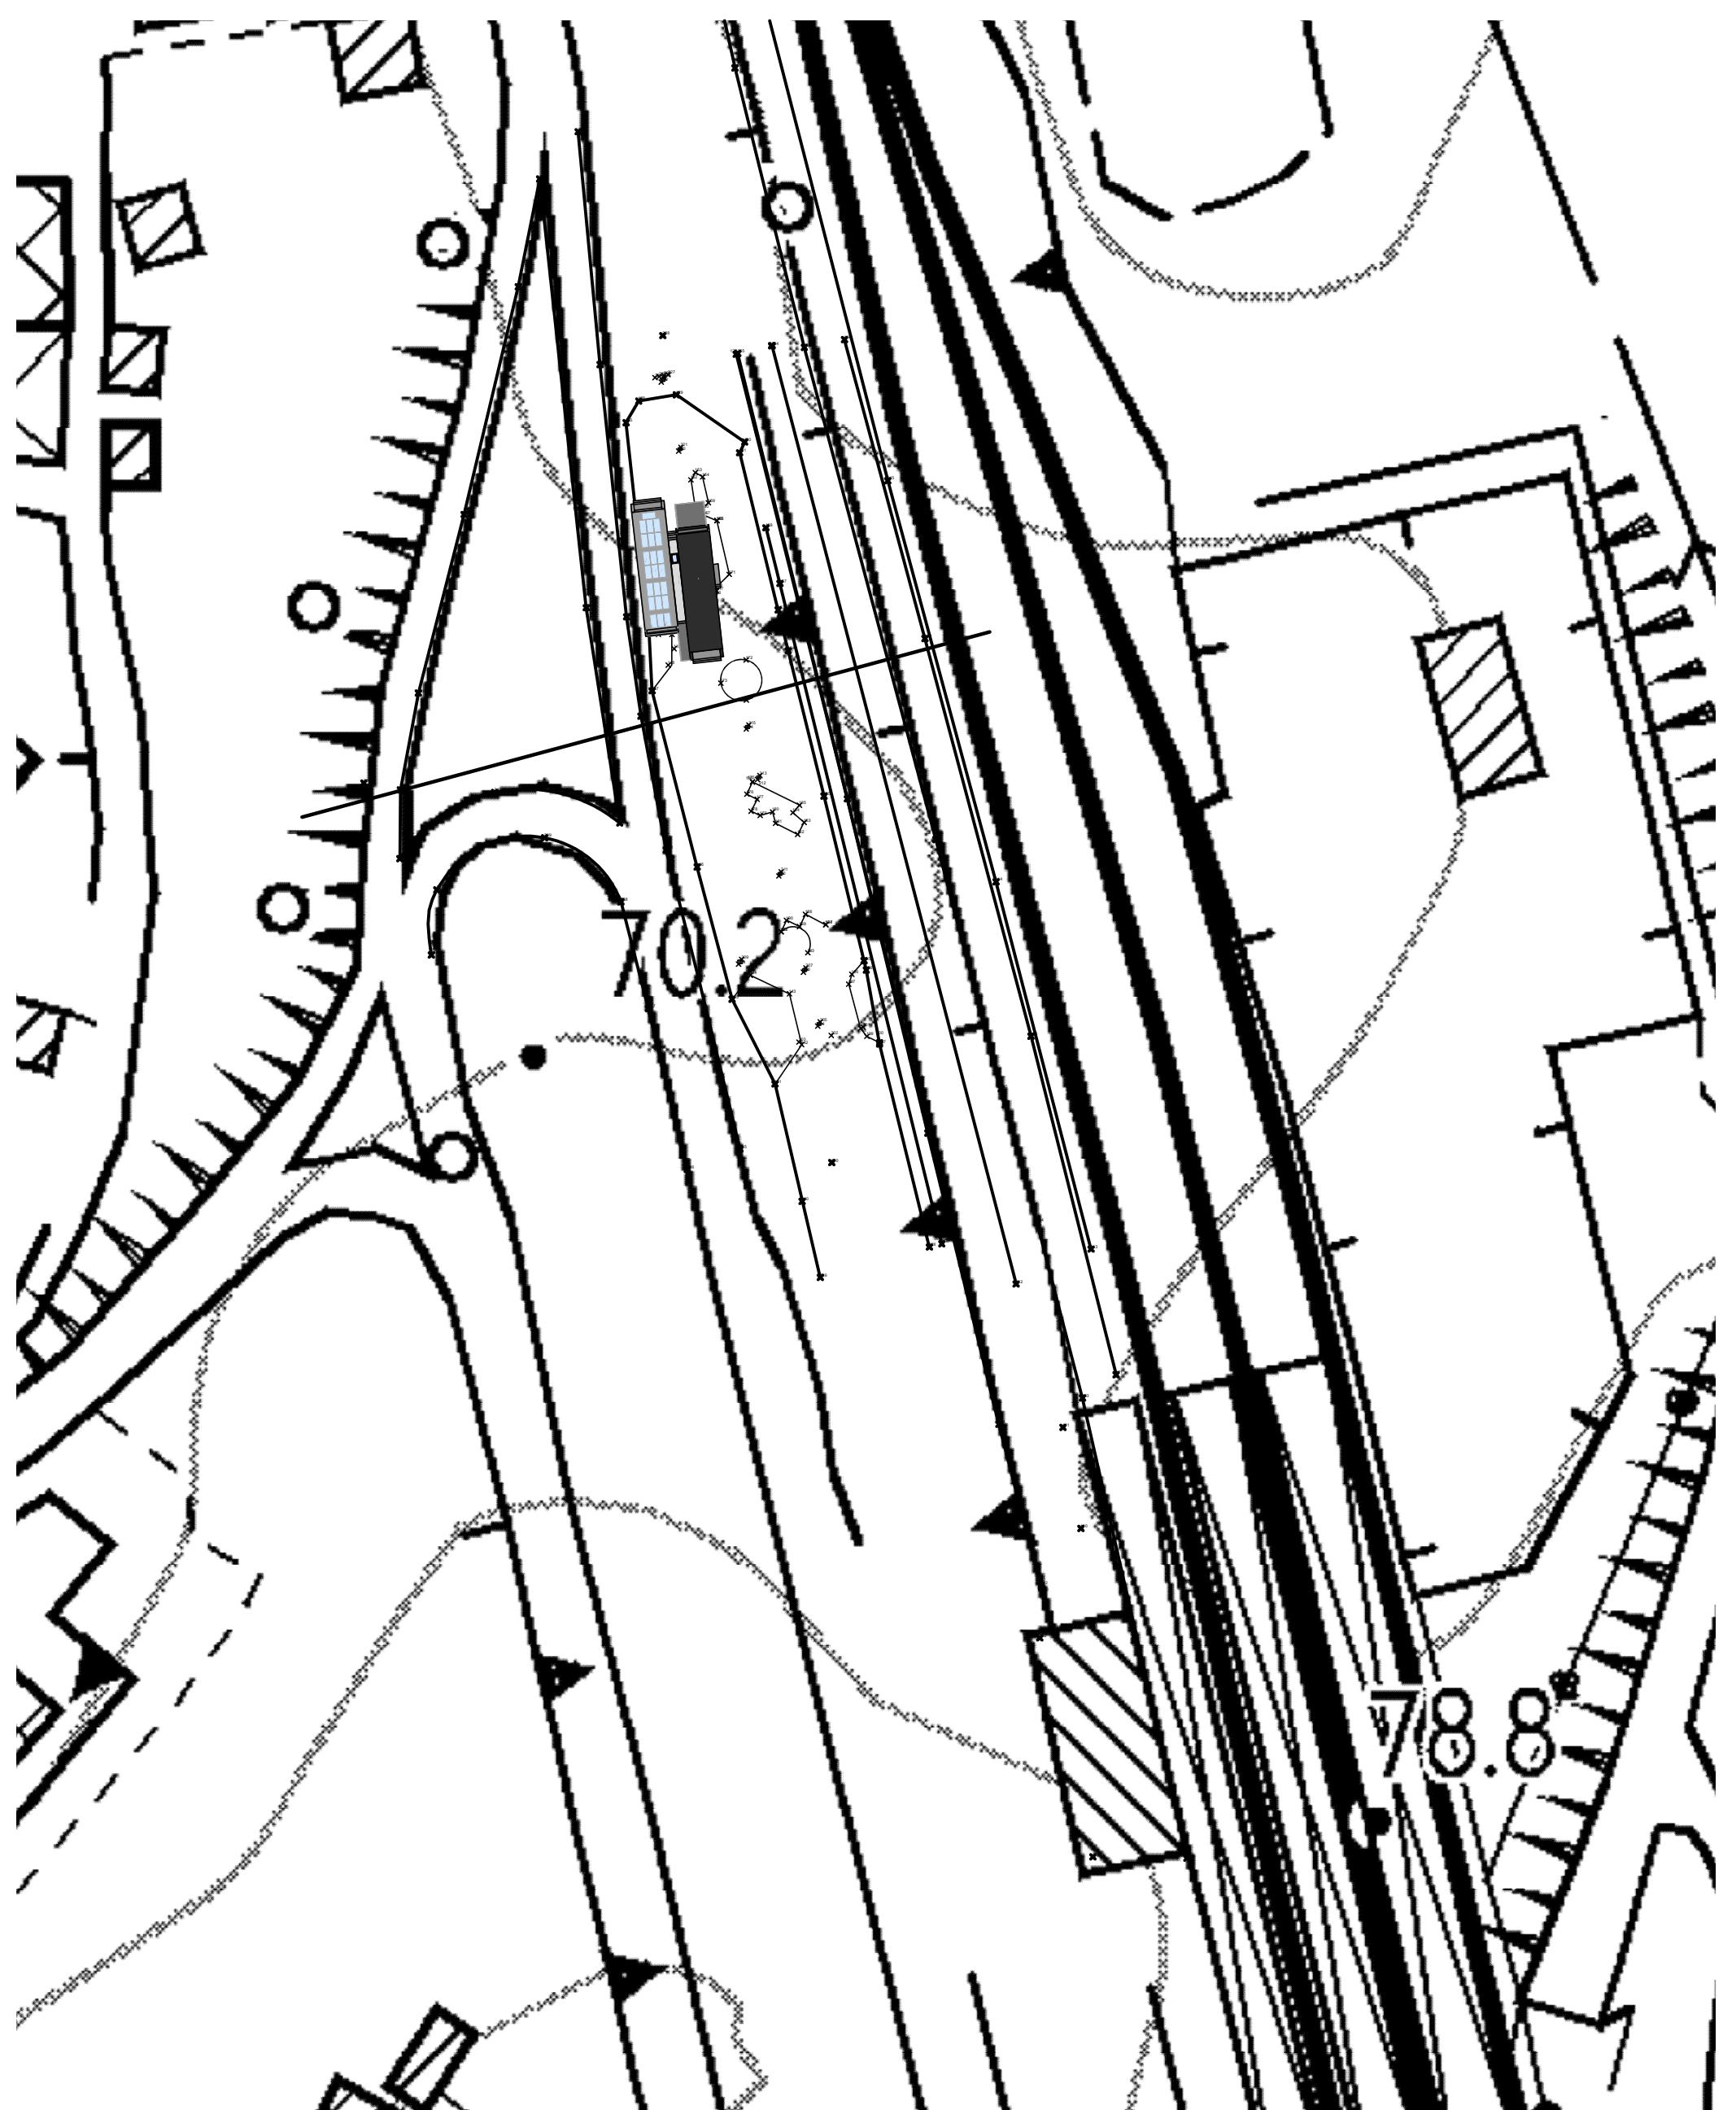

PIANIMETRIA SU AEROFOTO

Scala 1:500



Unione di Comuni Montana
Lunigiana



REALIZZAZIONE CENTRO INTERCOMUNALE DI PROTEZIONE CIVILE MULTIFUNZIONALE.
LOCAZIONE STAZIONE NUOVA IN AULLA (MS)

PROGETTO ESECUTIVO

TAV
A.0.2

INQUADRAMENTO PLANIMETRICO GENERALE

Scala 1:500 - 1:1000

Data emissione	CODICE ELABORATO	Anno	Commessa	Progetto	Tipologia	Babato n°
Ottobre 2024		2023	20	E	TAV	A.0.2

LIVELLO	Numero	Data	Stesura	Controllo	Apposizione
Prima emissione	01	28/11/2024	MP	SN	SN

Tecnico incaricato

dott. Ing. Stefano NADOTTI

Geologo incaricato

Dott. Geol. Emanuele MICHELUCCI

Gruppo di lavoro

Dott. Ing. Alessandra FRUZZETTI

Dott. Ing. Marta PACIFICO

Dott. Geol. Osvaldo TURBA

GOPLANSTUDIO

Via Fiume 21 - 56100 Massa

cell. 328 - 4066037

Fax 0585 - 793451

Email: stefano.nadotti@gmail.com