


PLANIMETRIA
Scala 1:200

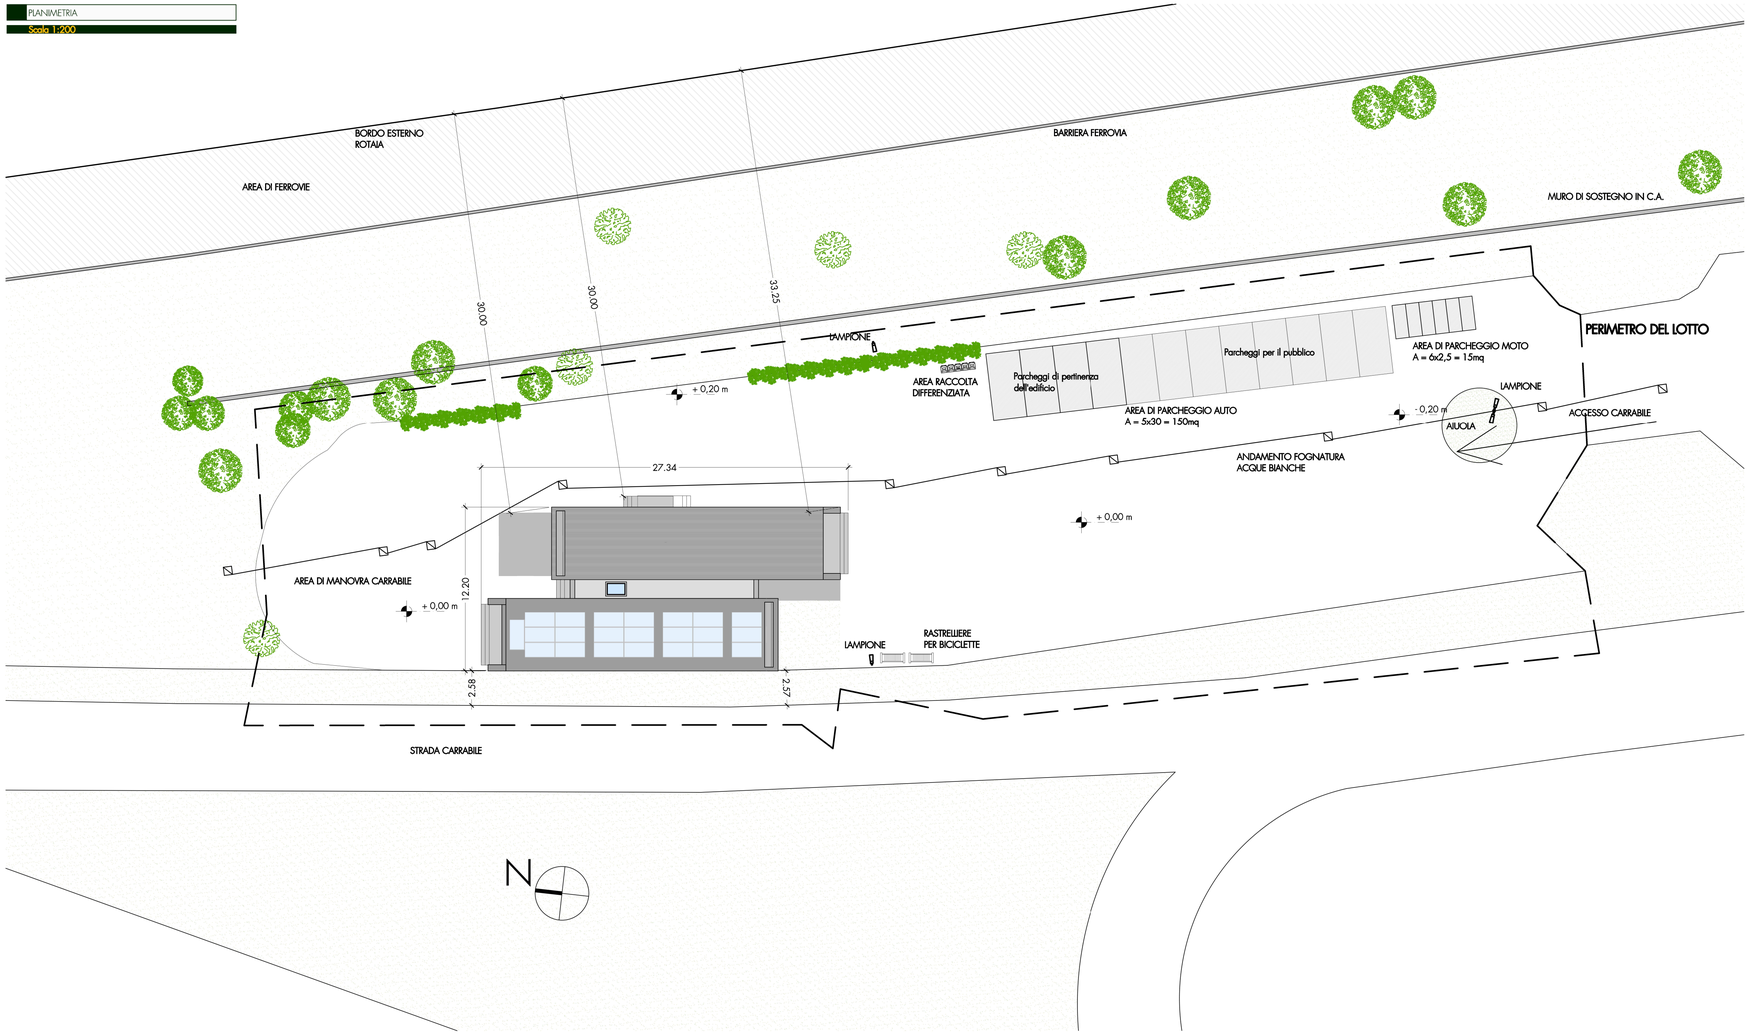

PLANIMETRIA STATO DI FATTO
Scala 1:500

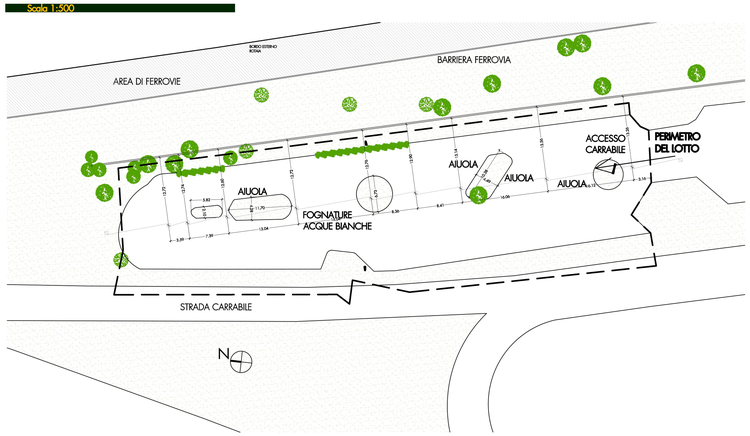

PLANIMETRIA STATO SOVRAPPOSTO
Scala 1:500

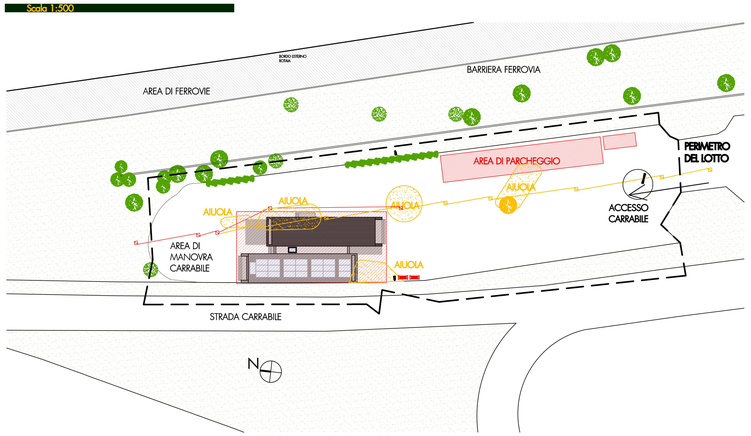

Unione di Comuni Montana
Lunigiana



REALIZZAZIONE CENTRO INTERCOMUNALE DI PROTEZIONE CIVILE MULTIFUNZIONALE.
LOCALITA' STAZIONE NUOVA IN AULLA (MS)

PROGETTO ESUTIVO

TAV
A.1a

PLANIMETRIA DI PROGETTO, PLANIMETRIA DELLO STATO DI FATTO E PLANIMETRIA DELLO STATO SOVRAPPOSTO

Scala 1:200; 1:500

Data emissione:	CODICE ELABORATO	Anno	Commessa	Progetto	Tipologia	Elaborato n°
Novembre 2024		2023	20	E	TAV	A.1a

LIVELLO	Numero	Data	Stesura	Controllo	Approvatore
Prima emissione	01	28/11/2024	MP	SN	SN
Aggiornamento per verifica	02	06/03/2025	MP	SN	SN
Aggiornamento per verifica 02	03	13/05/2025	MP	SN	SN

Tecnico incaricato
dott.Ing. Stefano NADOTTI

Geologo incaricato
Dott. Geol. Emanuele MICHELUCCI

Gruppo di lavoro
Dott. Ing. Alessandra FRUZZETTI
Dott. Ing. Marta PACIFICO
Dott. Geol. Oswaldo TURBA

GOPLANSTUDIO
Via Fermi 21 - 54100 Massa
cell. 328 - 4066037
Fax 0585 - 793451
E-mail stefano.nadotti@gmail.com