




PLANIMETRIA STRATIGRAFIE
Scala 1:50

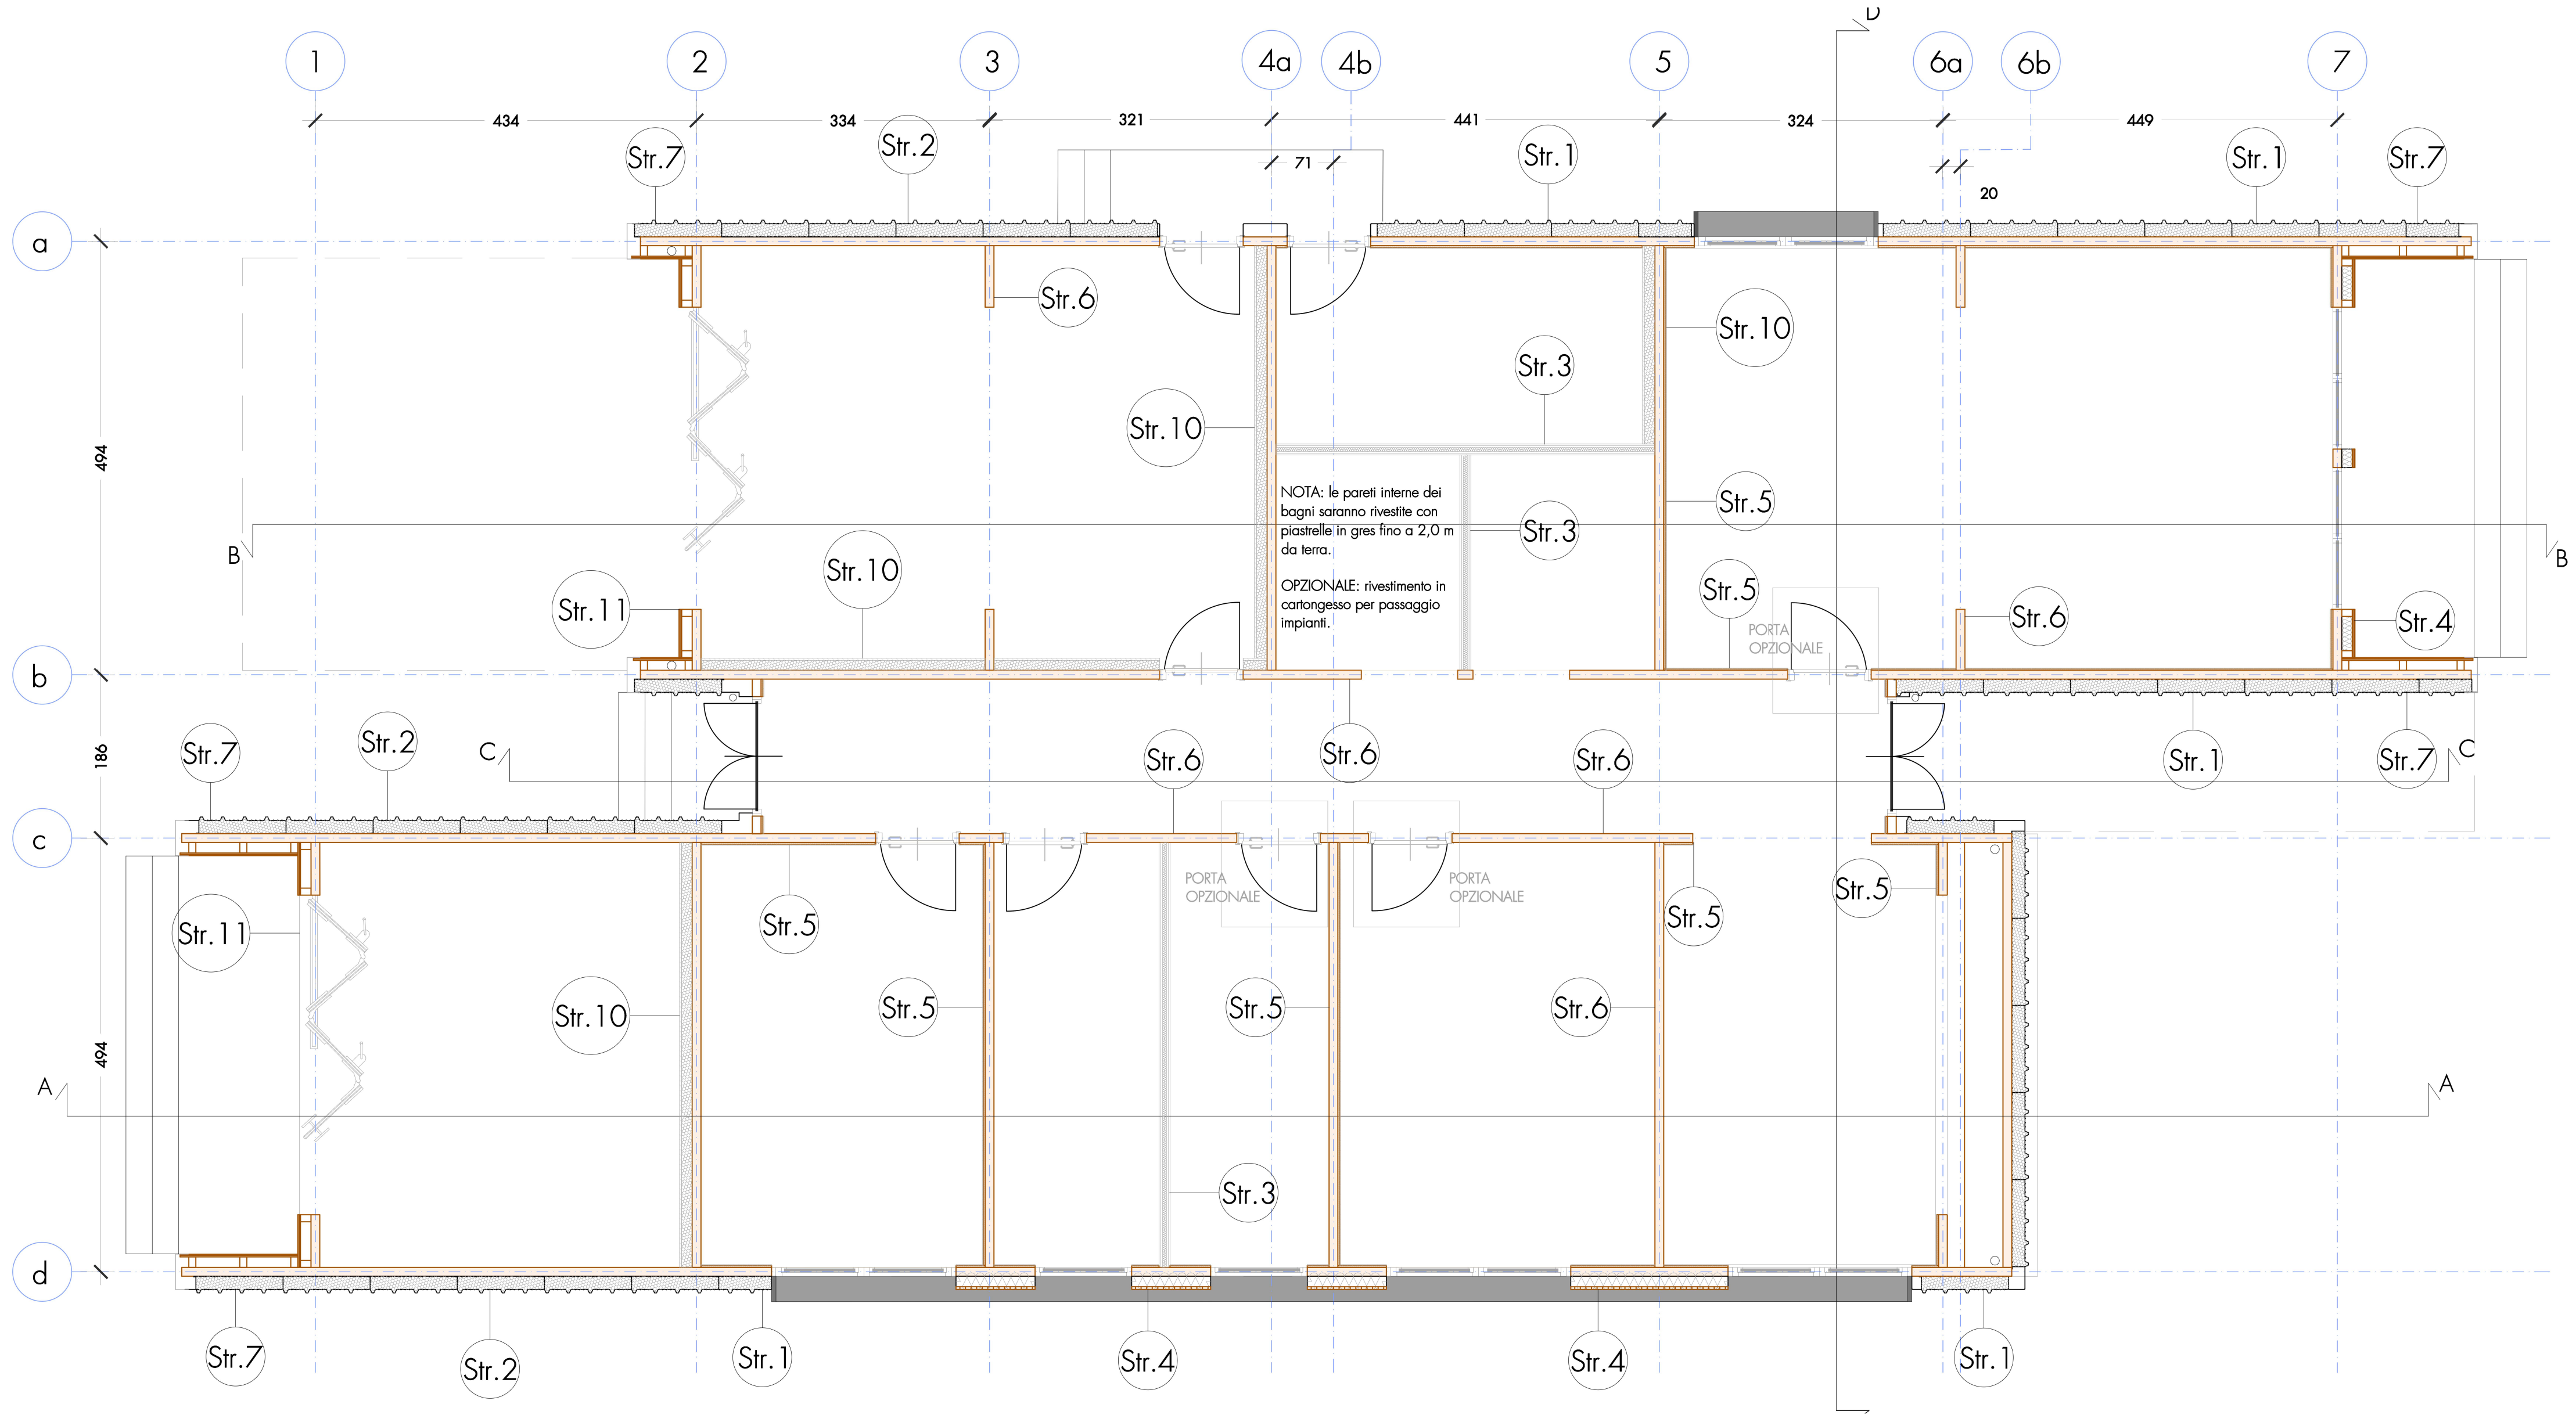


DETTAGLIO STRATIGRAFIA Str. 1
Scala 1:5

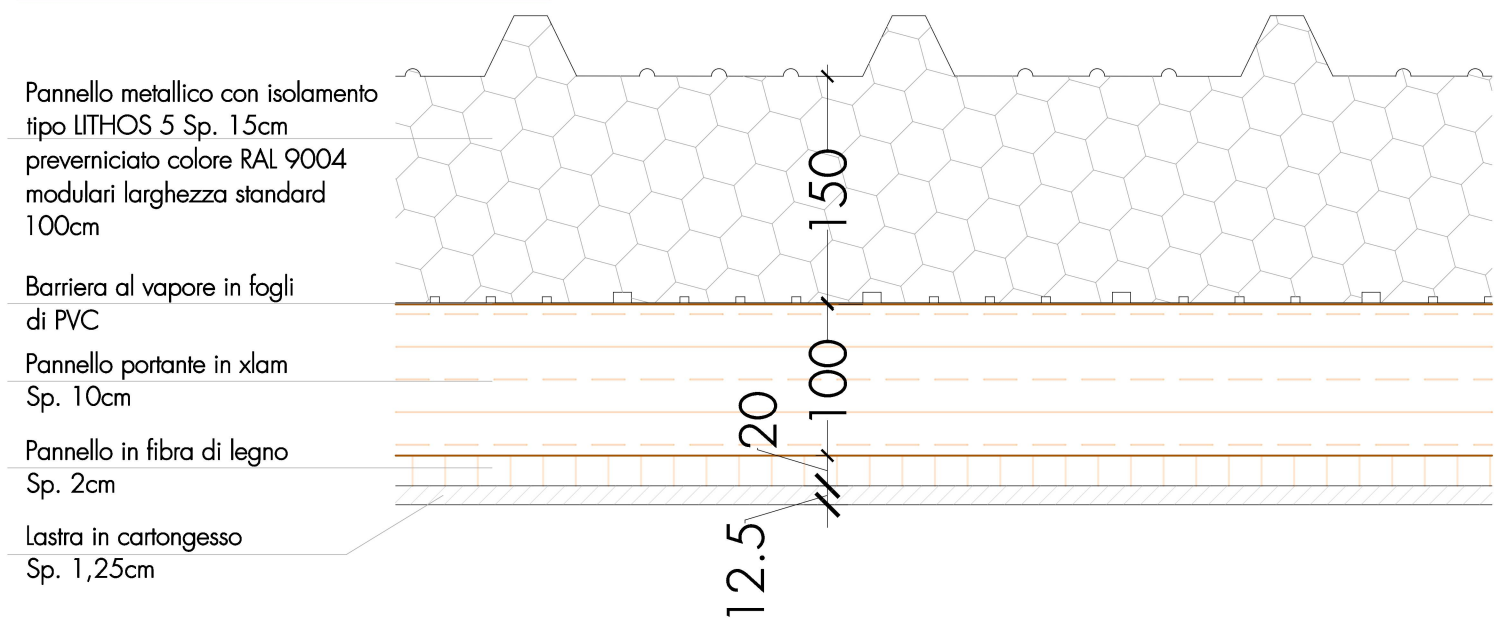


DETTAGLIO STRATIGRAFIA Str. 2
Scala 1:5

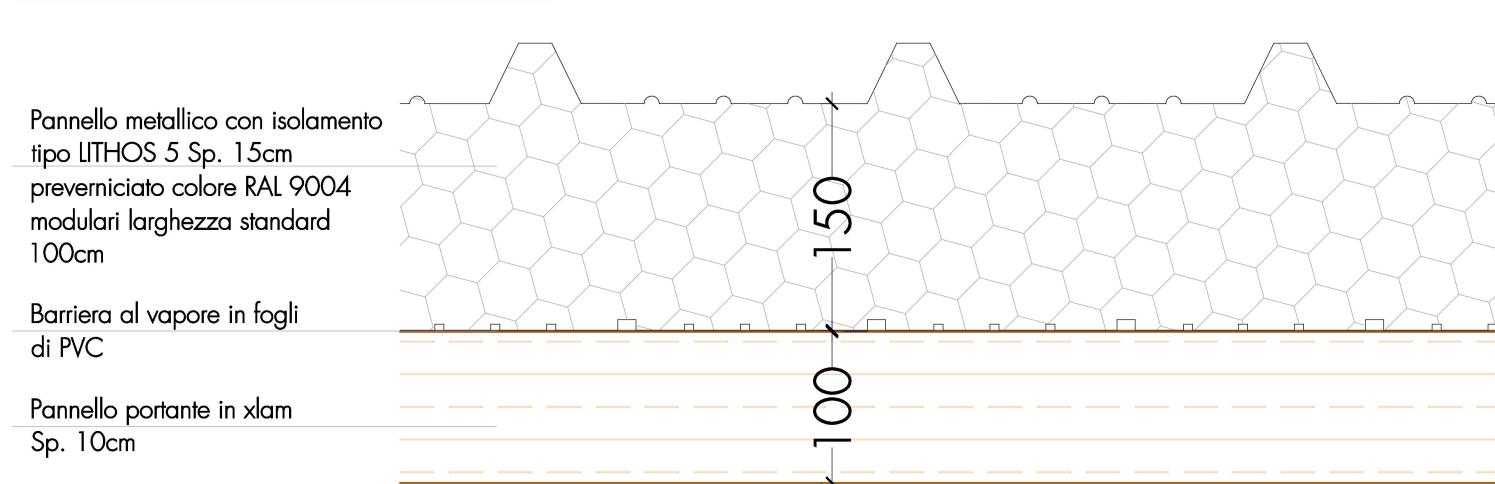


DETTAGLIO STRATIGRAFIA Str. 3
Scala 1:5

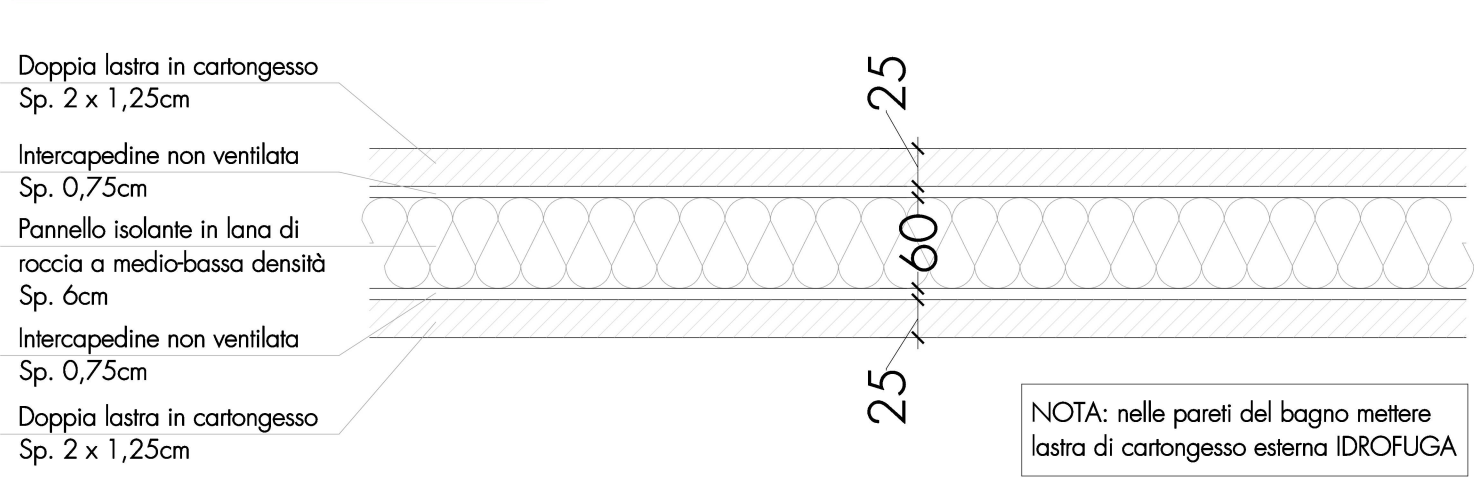


DETTAGLIO STRATIGRAFIA Str. 4
Scala 1:5

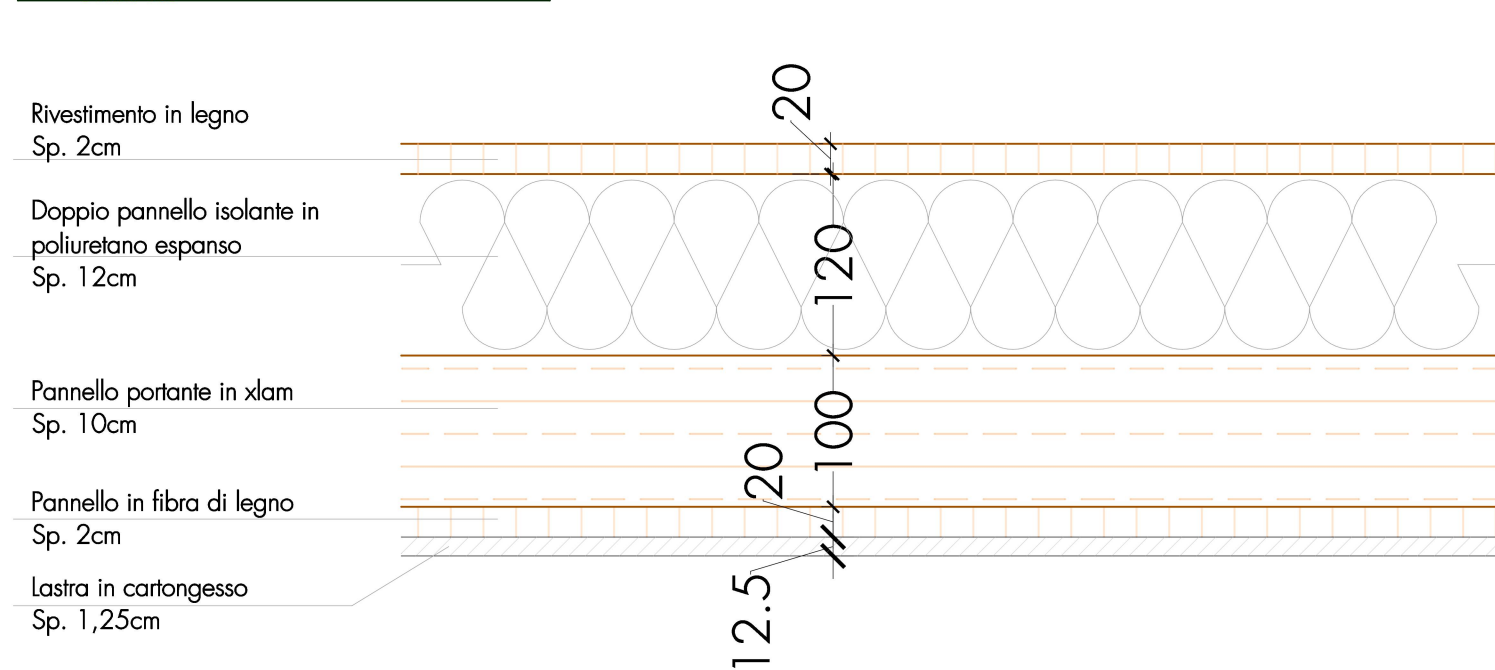


DETTAGLIO STRATIGRAFIA Str. 5
Scala 1:5

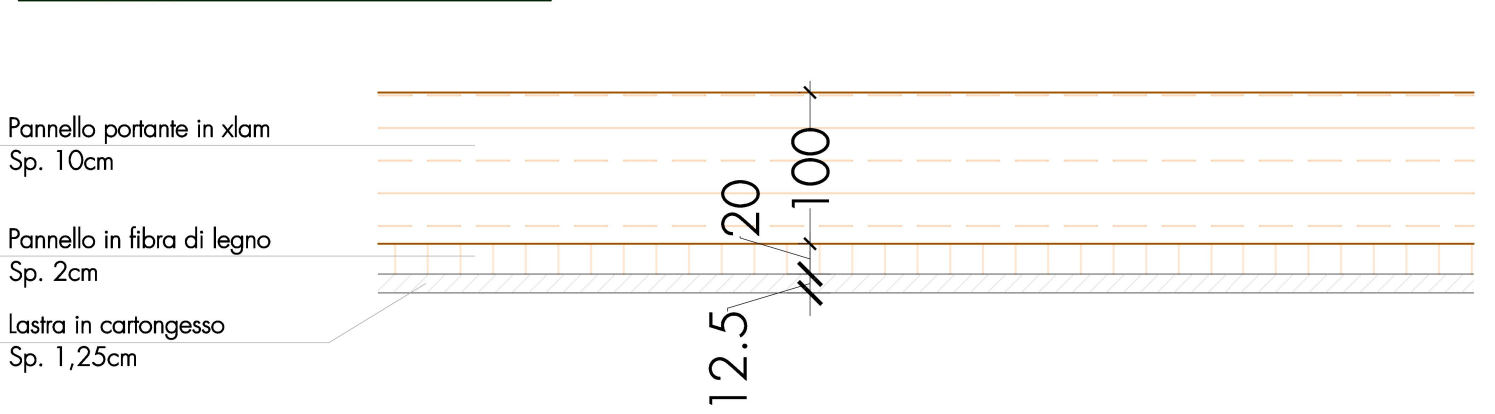

DETTAGLIO STRATIGRAFIA Str. 6
Scala 1:5

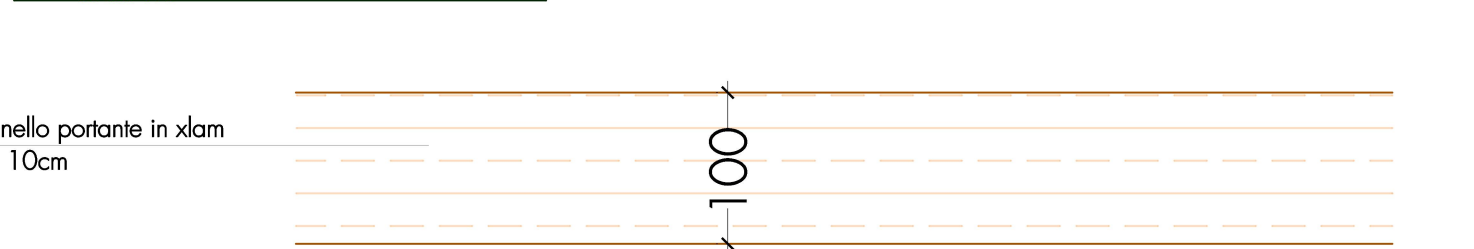

SEZIONE STRATIGRAFIE
Scala 1:50

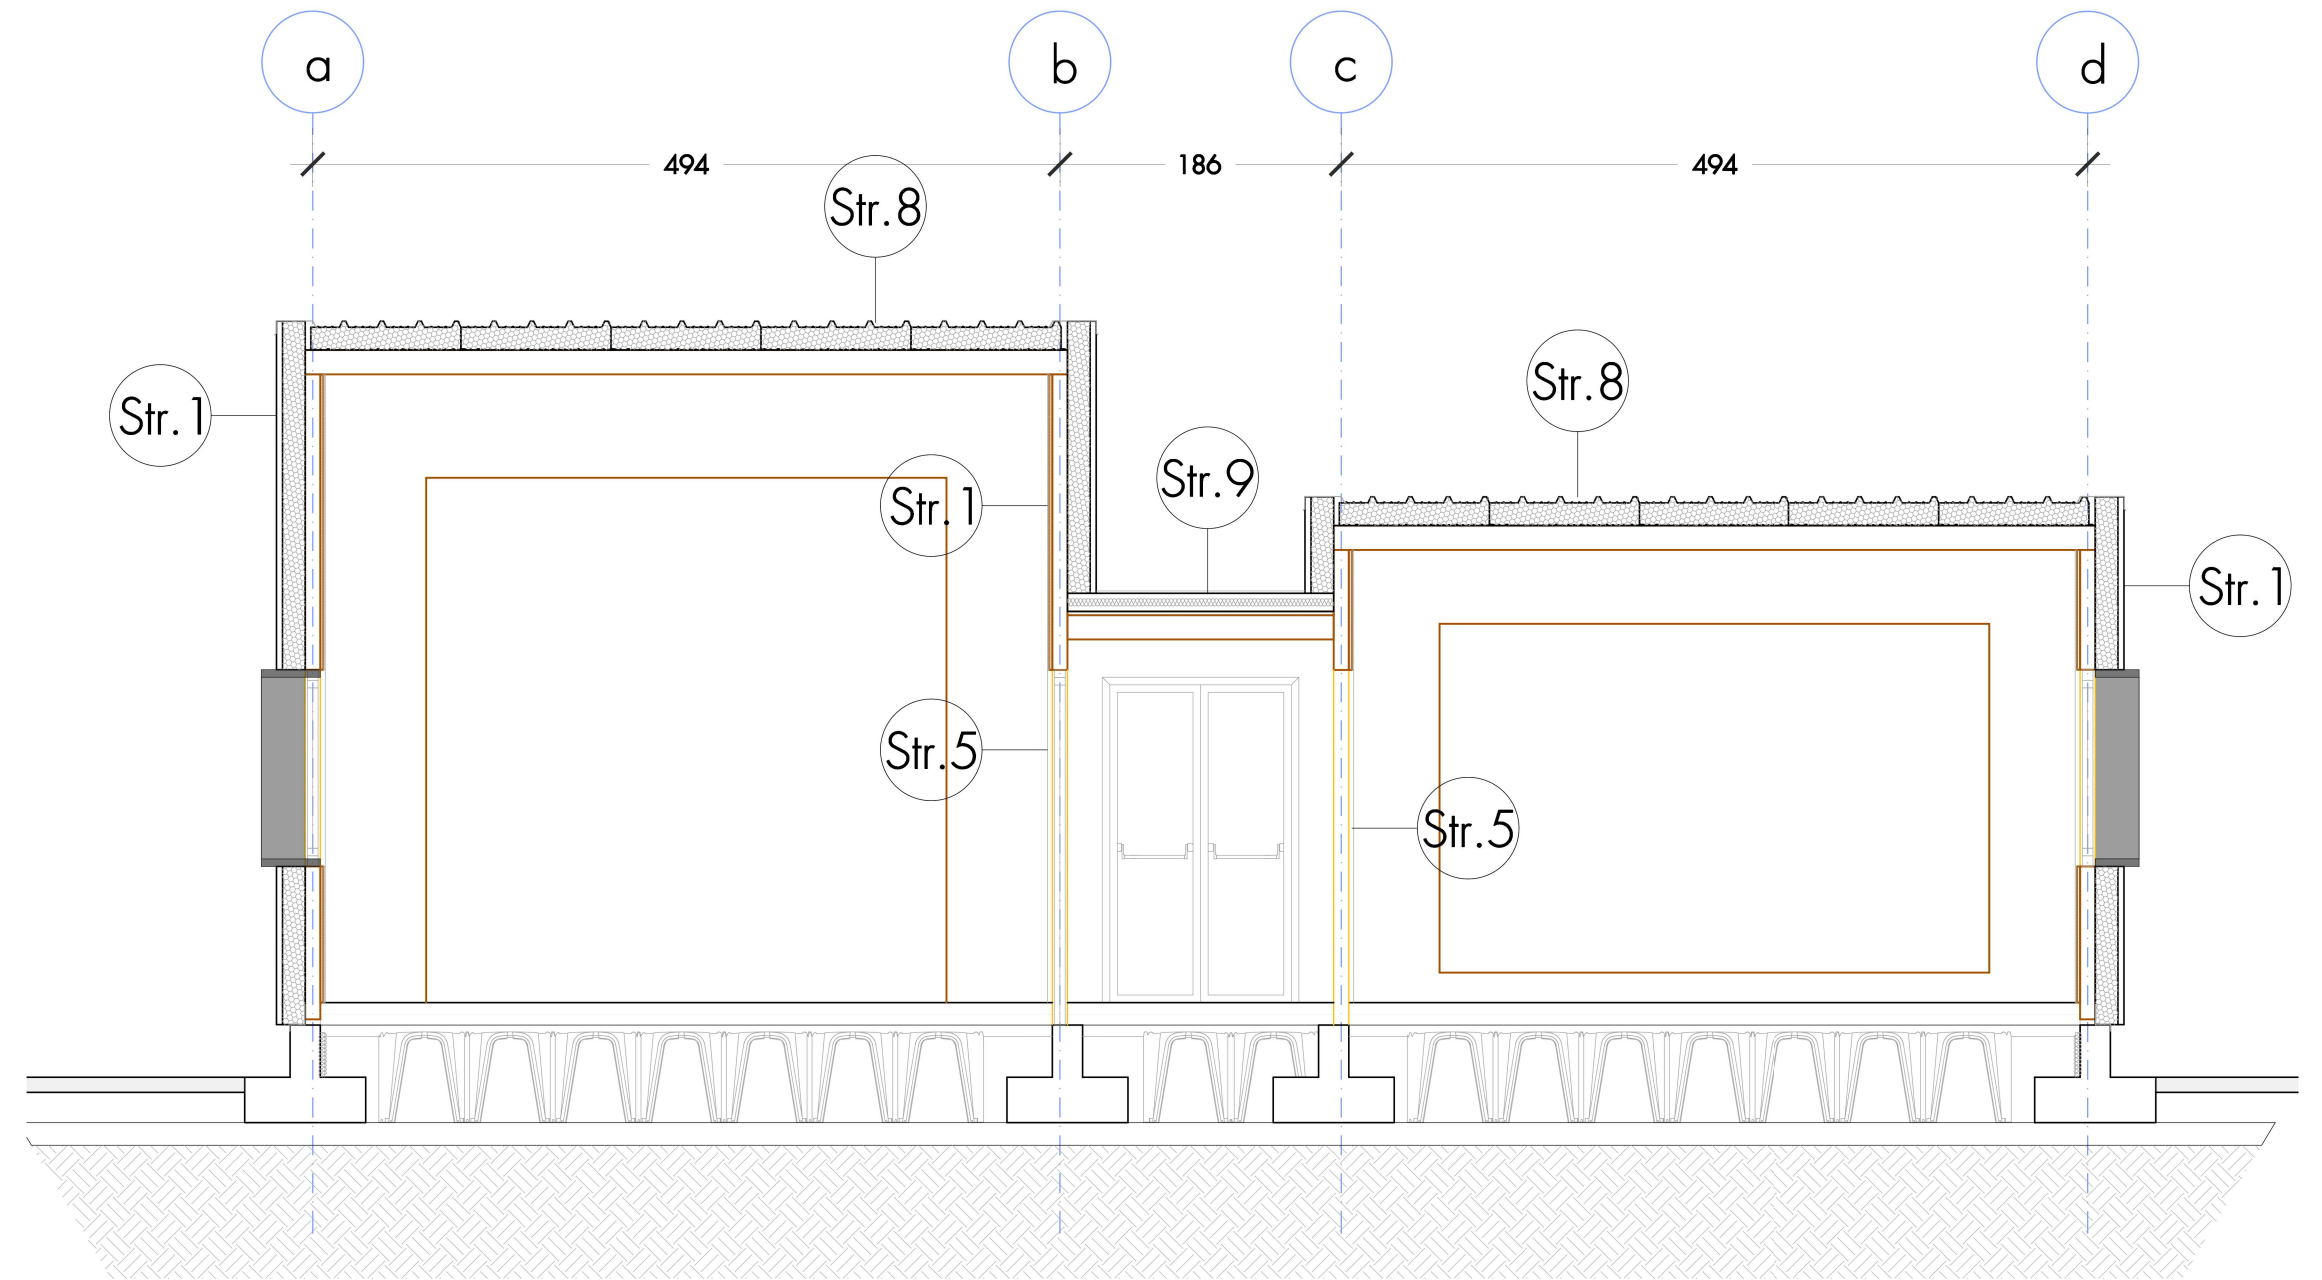

REALIZZAZIONE CENTRO INTERCOMUNALE DI PROTEZIONE CIVILE MULTIFUNZIONALE.
LOCALITA' STAZIONE NUOVA IN AULLA (MS)

PROGETTO ESECUTIVO

TAV
A.6

DETTAGLI STRATIGRAFIE E DISPOSIZIONE IN Pianta E SEZIONE

Scala 1:5; 1:50

Data emissione: Novembre 2024	CODICE ELABORATO		Anno	Comessa	Progetto	Tipologia	Elaborat.n°		
			2023	20	ST	TAV	A.6		
INVELLO			Numero	Data	Stato	Approvazione			
Prima emissione			01	28/11/2024	NP	SN	SN		
Aggiornamento per verifica			02	06/03/2025	NP	SN	SN		

Tecnico incaricato
dott.ing. Stefano NADOTTI

Geologo incaricato
Dott. Geol. Emanuele MICHELUCCI

Gruppo di lavoro
Dott. Ing. Alessandra FRUZZETTI
Dott. Ing. Mario PACIFICO
Dott. Geol. Osvaldo TURBA

GOPLANSTUDIO

Via Fermi 21 - 54100 Massa
cell. 378 - 4066037
Fax 0585 - 793451
Email stefano.nadotti@gmail.com