


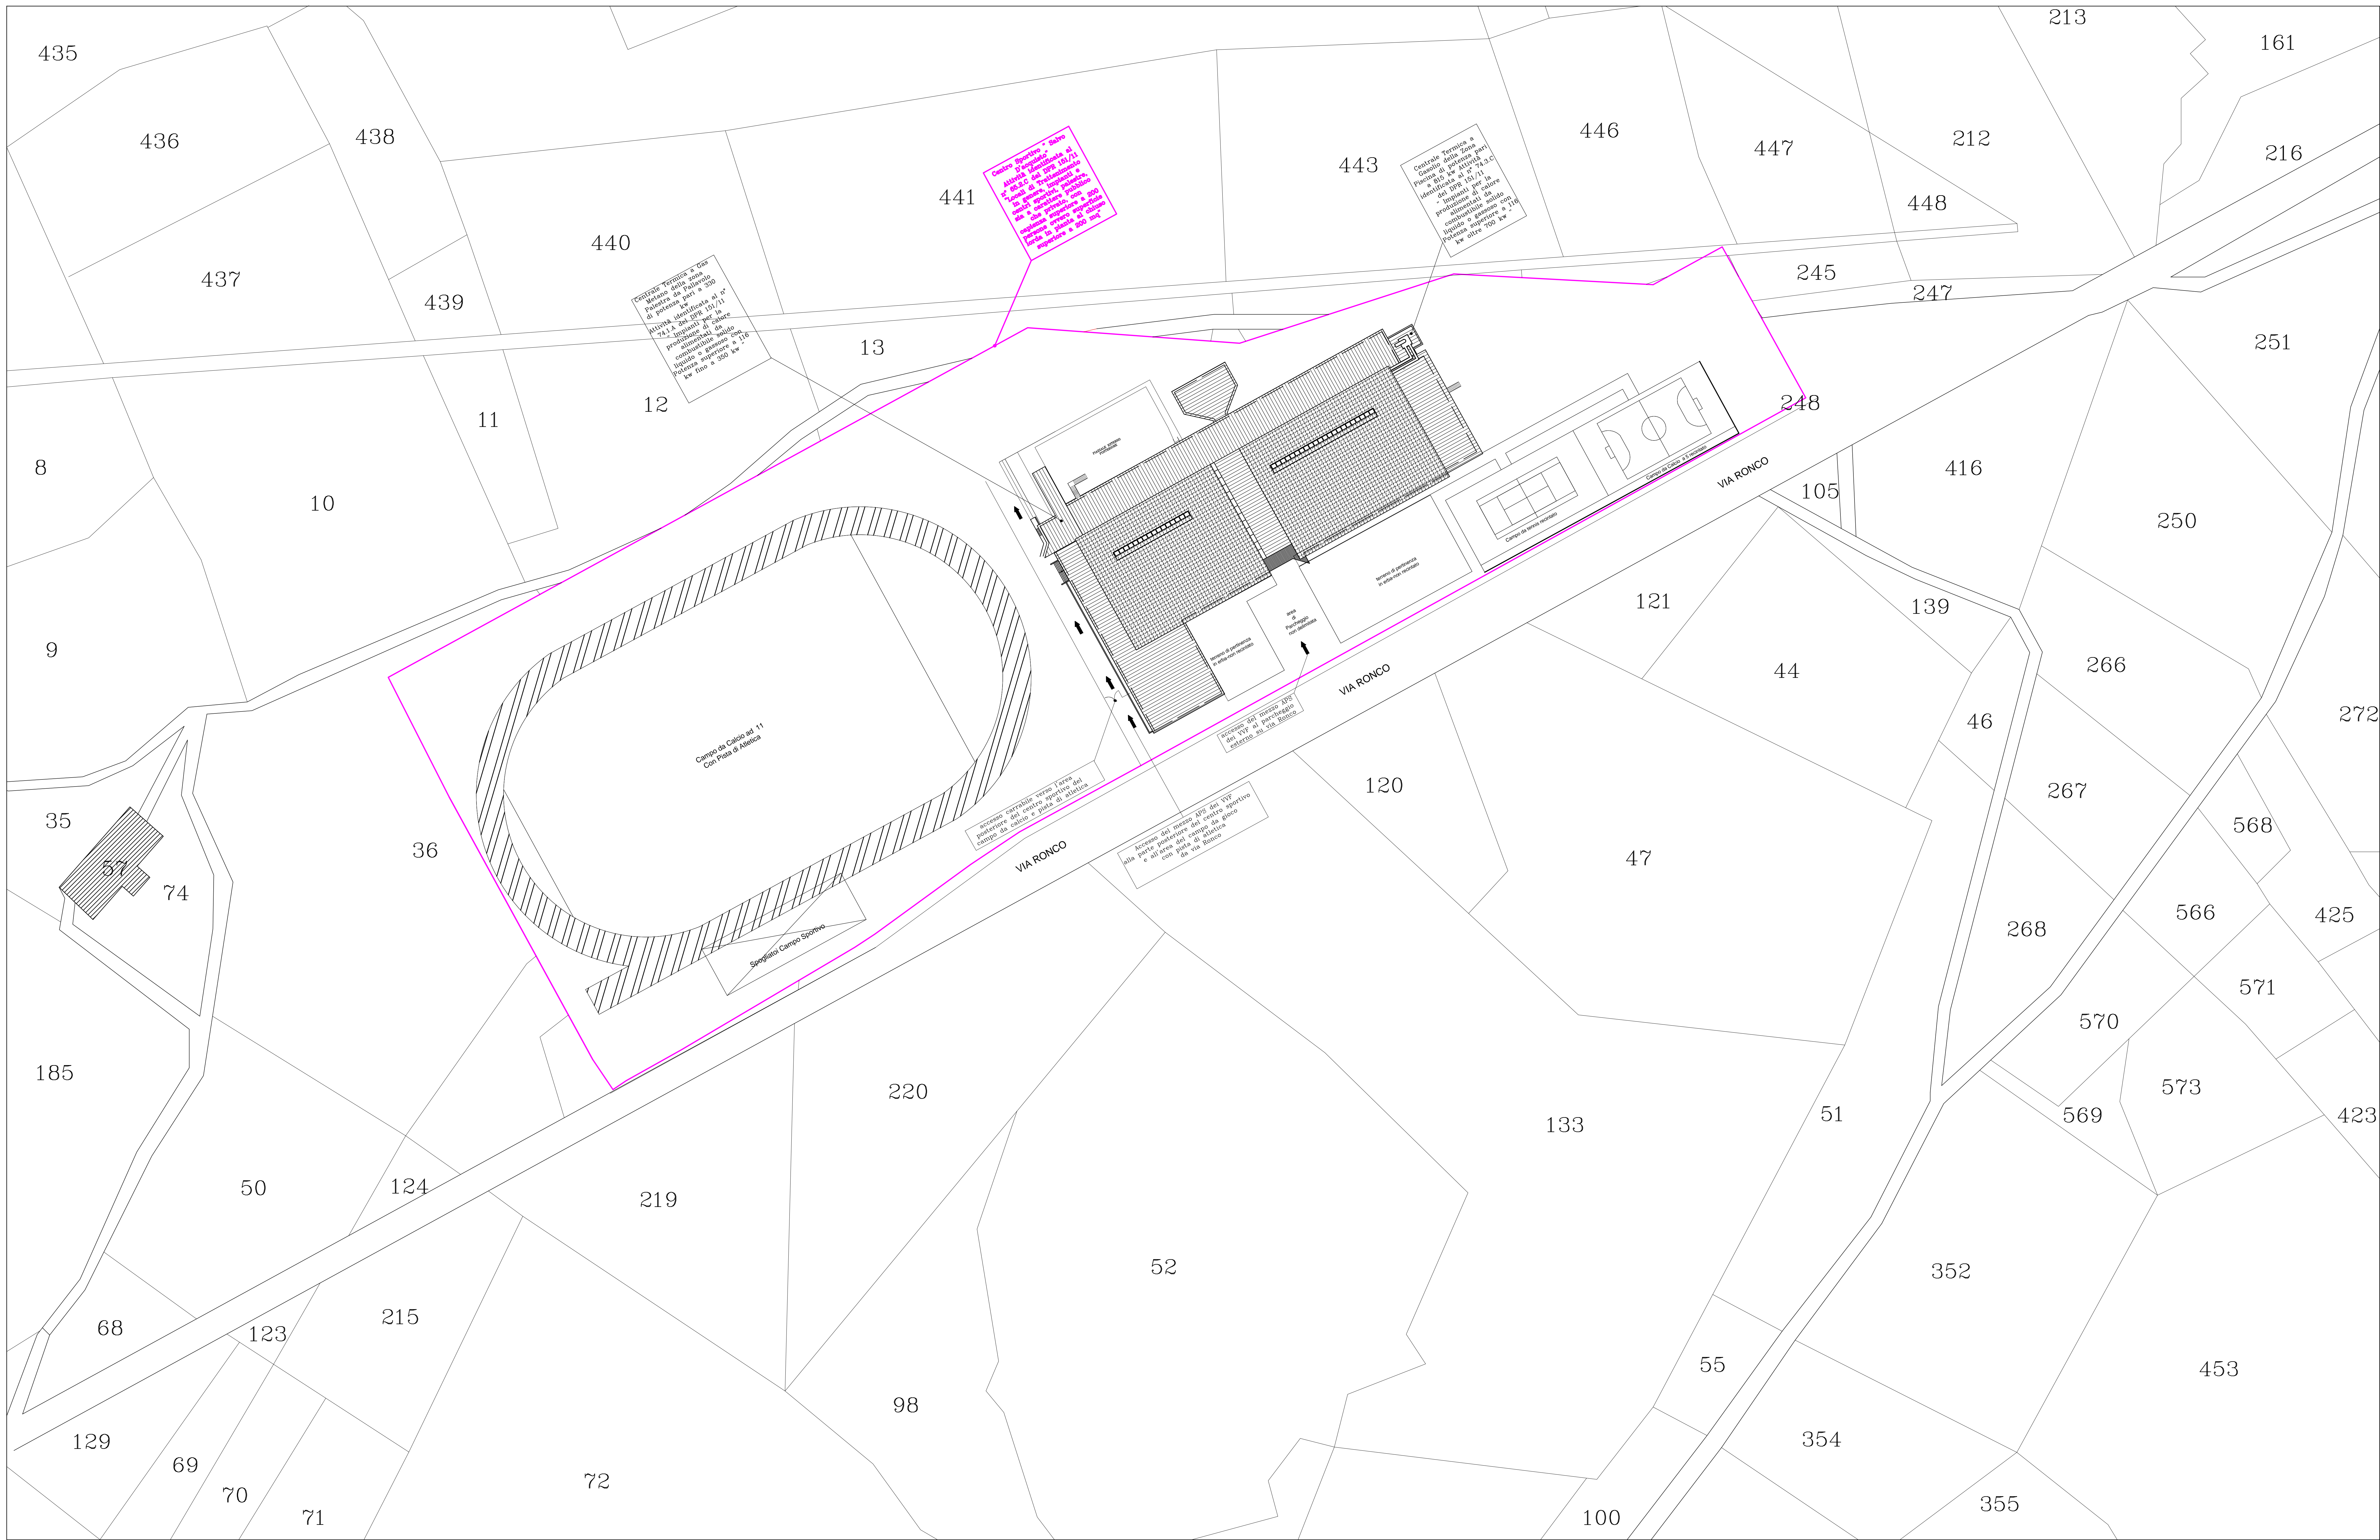

1:500

— Limite Proprietà del Centro Sportivo  
"Salvo D'acquisto"



**STUDIO TECNICO**  
Dott. Ing. Enrico Bersanelli  
Piazza Gramsci, 16  
54011 Aulla (MS)  
Tel. 0187 027563 Fax. 0187027564  
Cell. 3358204530  
e-mail: enrico.bersanelli@gmail.com  
Mail pec: enrico.bersanelli@ingpec.eu

COMUNE DI AULLA  
ROVINCIA DI MASSA CARRARA

PROGETTO  
LAVORI DI ADEGUAMENTO PREVENZIONE  
INCENDI CENTRO SPORTIVO SALVO D'ACQUISTO  
ATTIVITA' 85.2.C DPR 151/11

COMMITTENZA	LOCALITA'
COMUNE DI AULLA	QUERCIA

<p>TITOLO DELLA TAVOLA          PROGETTO ESECUTIVO          LAYOUT CON IDENTIFICAZIONE DELLE          ATTIVITA' RICADENTI NELL'ELENCO ALLEGATO          AL DPR 151/11</p>	<p>NUMERO TAVOLA</p> <p>A5</p>
---	--------------------------------

SCALA 1:100	PROGETTISTA Dott. Ing. Enrico Bersanelli
DATA GENNAIO 2018	