



PIANTA
Scala 1:50

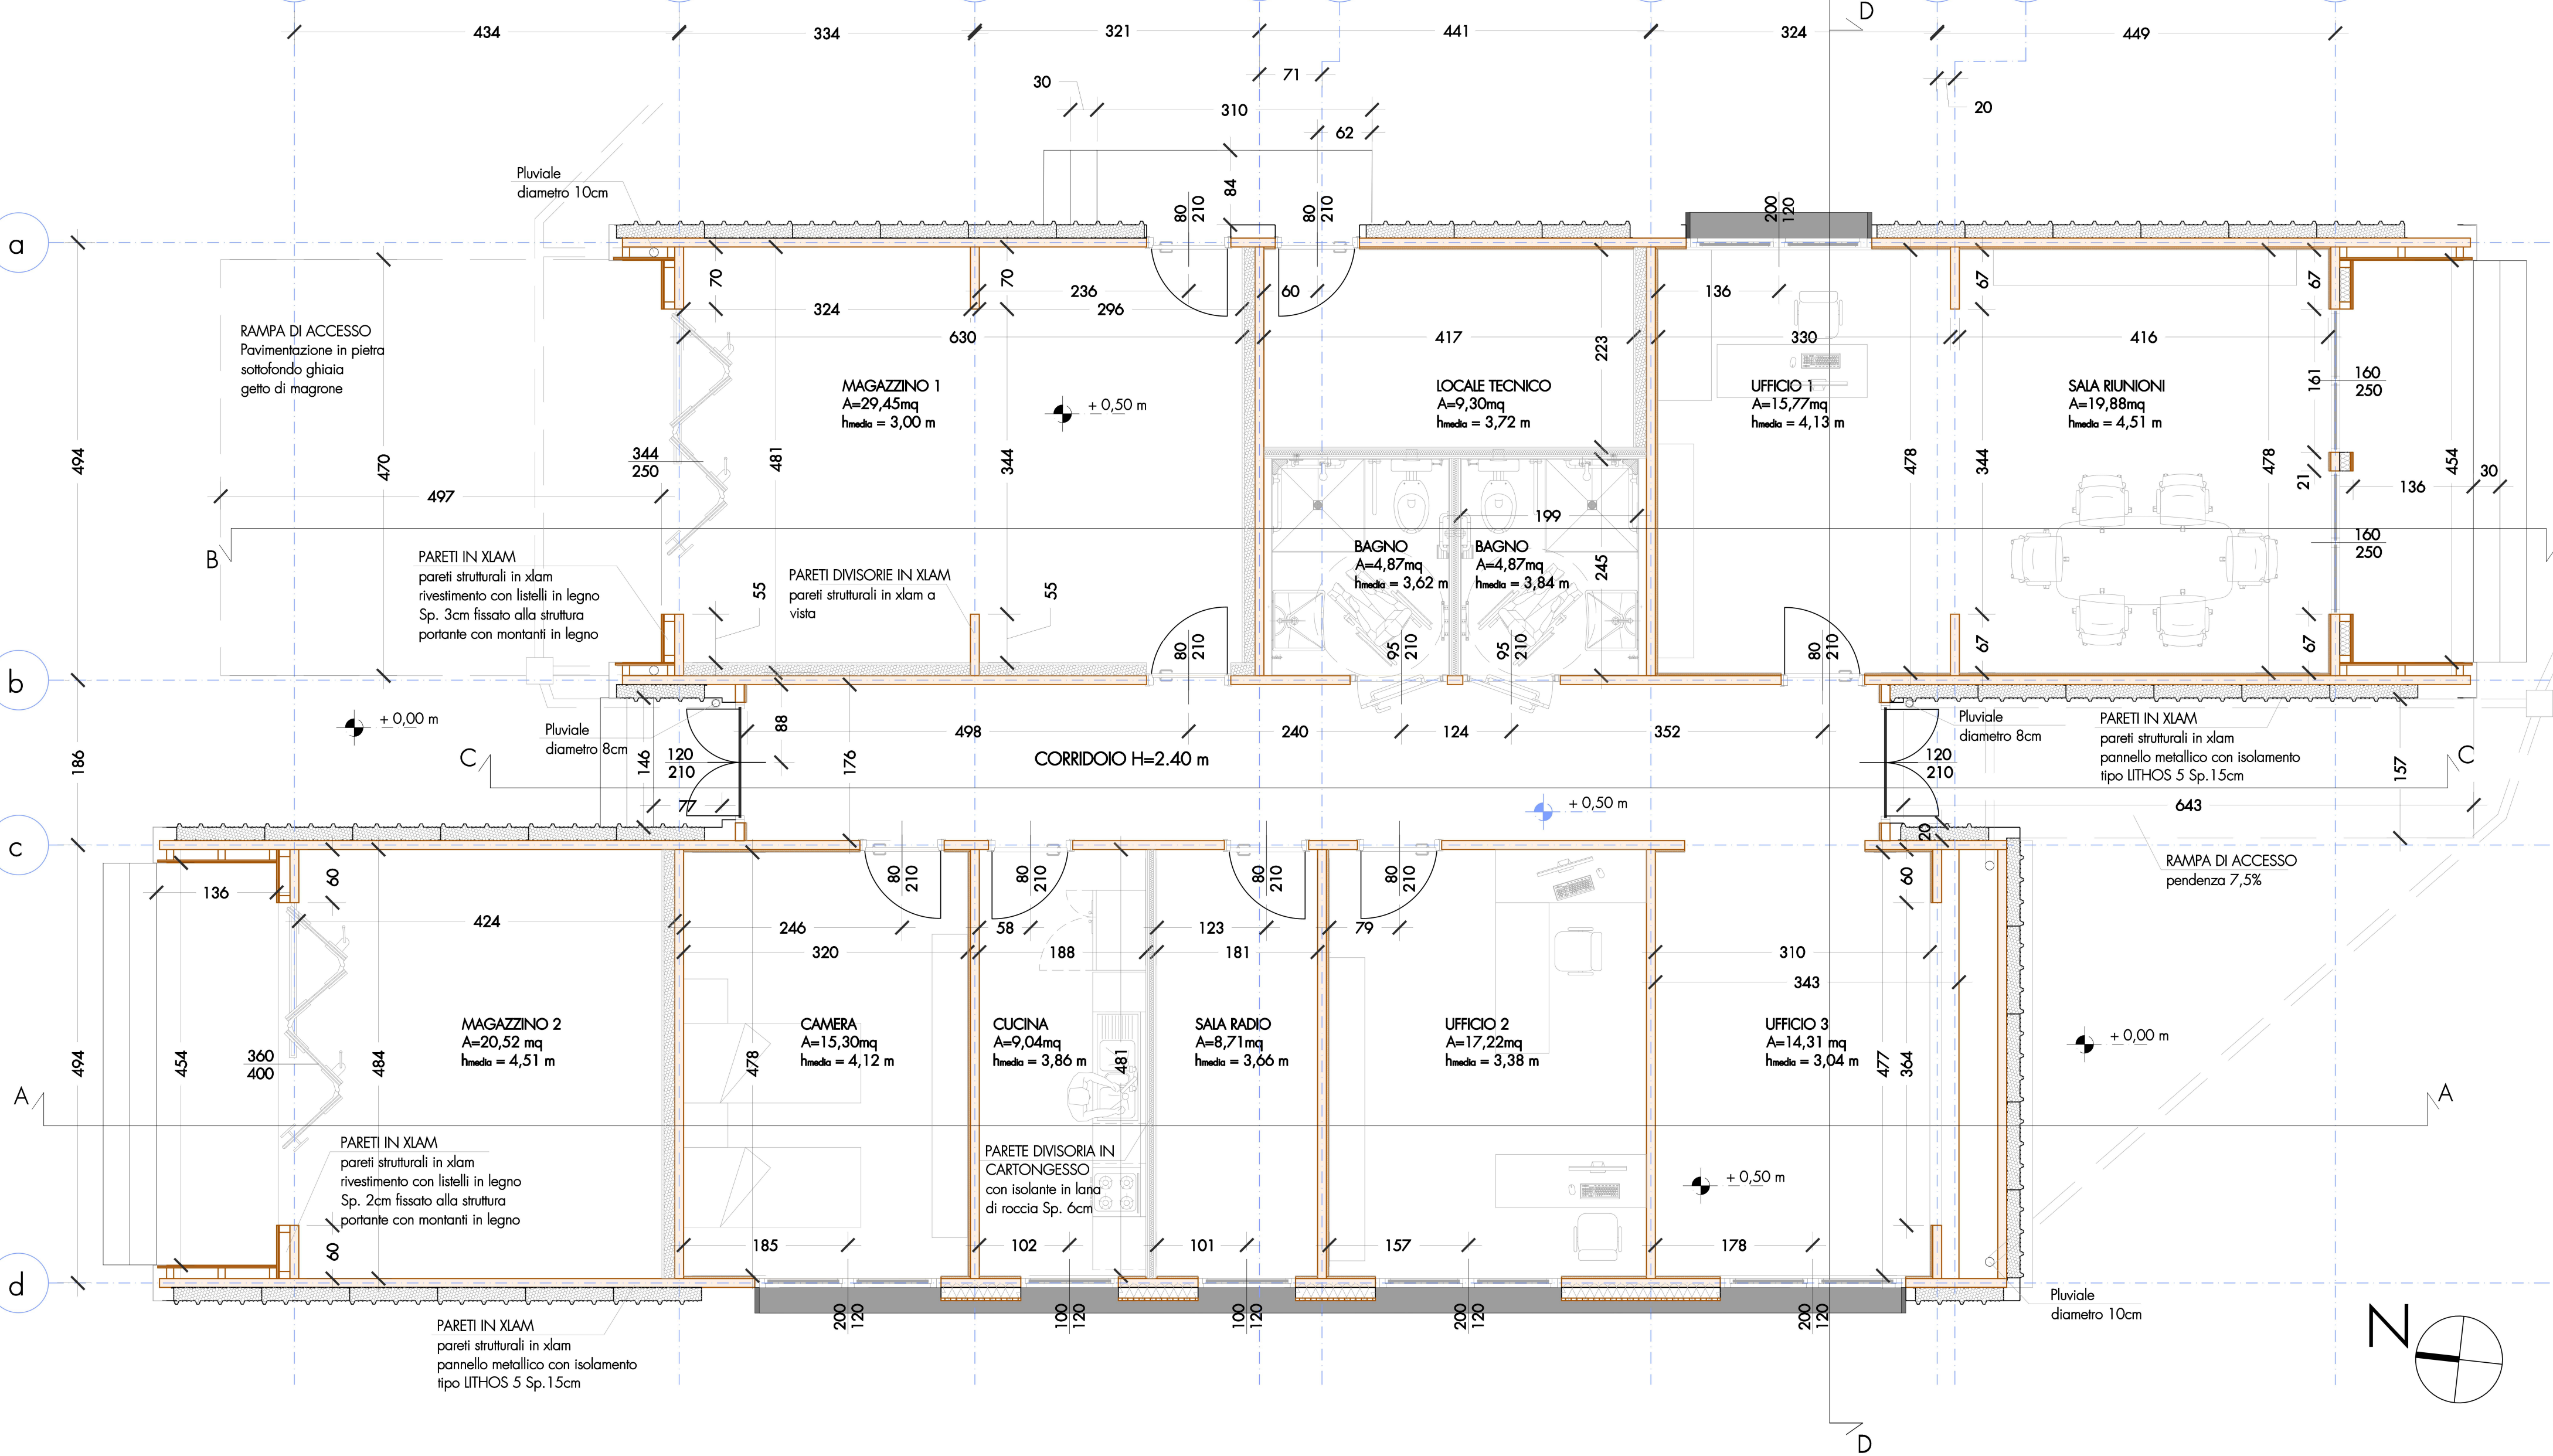

PROSPETTO OVEST
Scala 1:50

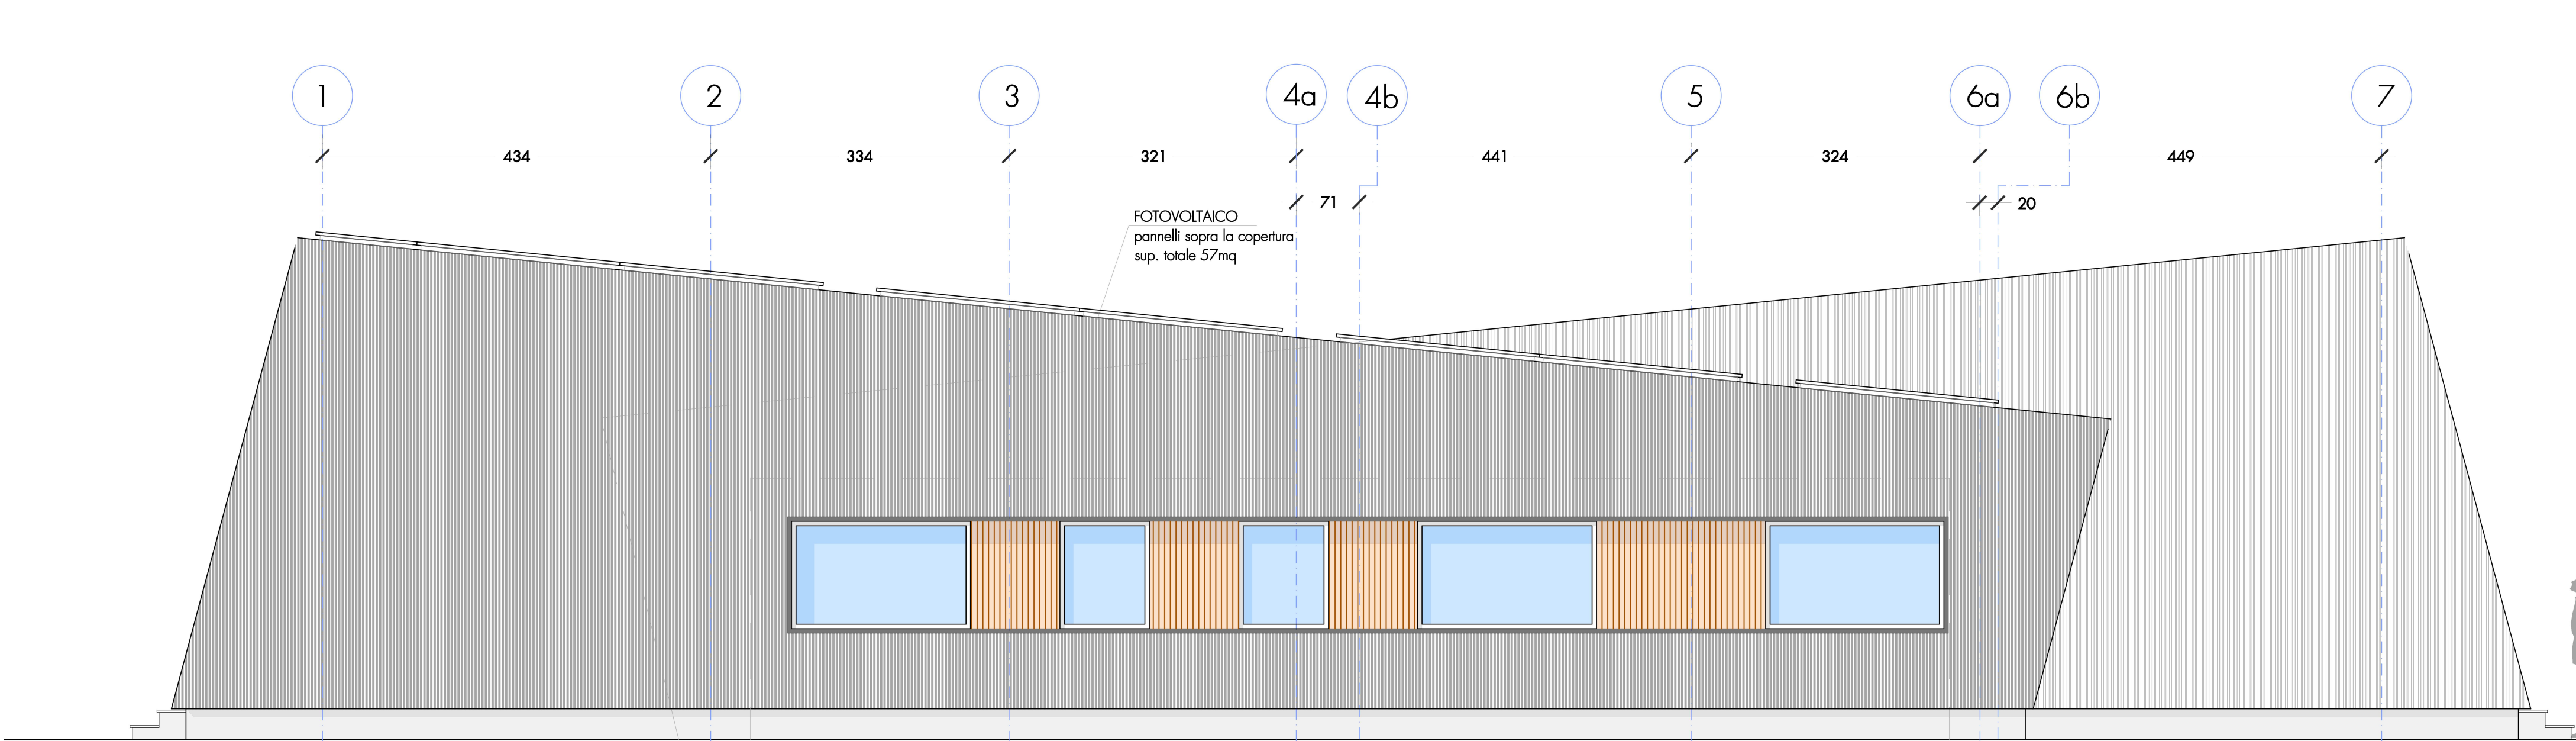


PROSPETTO NORD
Scala 1:50



LOCALE	AREA [mq]	SUPERFICI APERTIBILI [mq]	R.A. [-]	SUPERFICI VETRATE [mq]	R.I. [-]
Magazzino 1	29,45	10,28	0,349	3,96	0,134
Locale tecnico	9,30	1,68	0,181	1,68	0,181
Ufficio 1	15,77	2,40	0,152	2,40	0,152
Sala riunioni	19,88	13,76	0,692	13,76	0,692
Magazzino 2	20,52	14,40	0,702	2,58	0,126
Camera	15,30	2,40	0,157	2,40	0,157
Cucina	9,04	1,20	0,133	1,20	0,133
Sala radio	8,71	1,20	0,138	1,20	0,138
Ufficio 2	17,22	2,40	0,139	2,40	0,139
Ufficio 3	14,79	2,40	0,162	2,40	0,162

Unione di Comuni Montana
Lunigiana

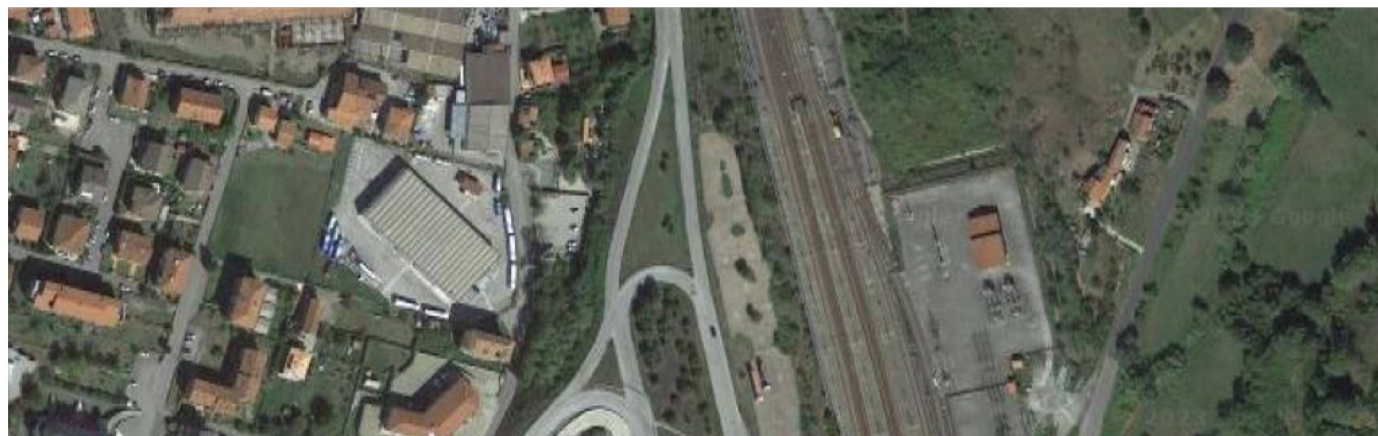

REALIZZAZIONE CENTRO INTERCOMUNALE DI PROTEZIONE CIVILE MULTIFUNZIONALE.
LOCALITA' STAZIONE NUOVA IN AULLA (MS)

PROGETTO ESECUTIVO

TAV
A.2

PIANTA E PROSPETTI

Scala 1:50

Data emissione: Novembre 2024	CODICE ELABORATO		Anno 2023	Commessa 20	Progetto ST	Tipologia TAV	Edizione A.2
	LIVELLO		Numero	Data	Stesura	Controllo	Approvazione
Prima emissione			01	28/11/2024	NP	SN	SN
Aggiornamento per verifica			02	06/03/2025	NP	SN	SN
Aggiornamento per verifica_REV.02			03	15/05/2025	NP	SN	SN

Tecnico incaricato
dott.ing. Stefano NADOTTI

Geologo incaricato
Dott. Geol. Emanuele MICHELUCCI

Gruppo di lavoro
Dott. Ing. Alessandra FRUZZETTI
Dott. Ing. Mario PACIFICO
Dott. Geol. Oreste TURBA

GOPLANSTUDIO
Via Forni 21 - 54100 Massa
cell. 328 - 4066037
Fax 0585 - 793451
Email stefano.nadotti@gmail.com