
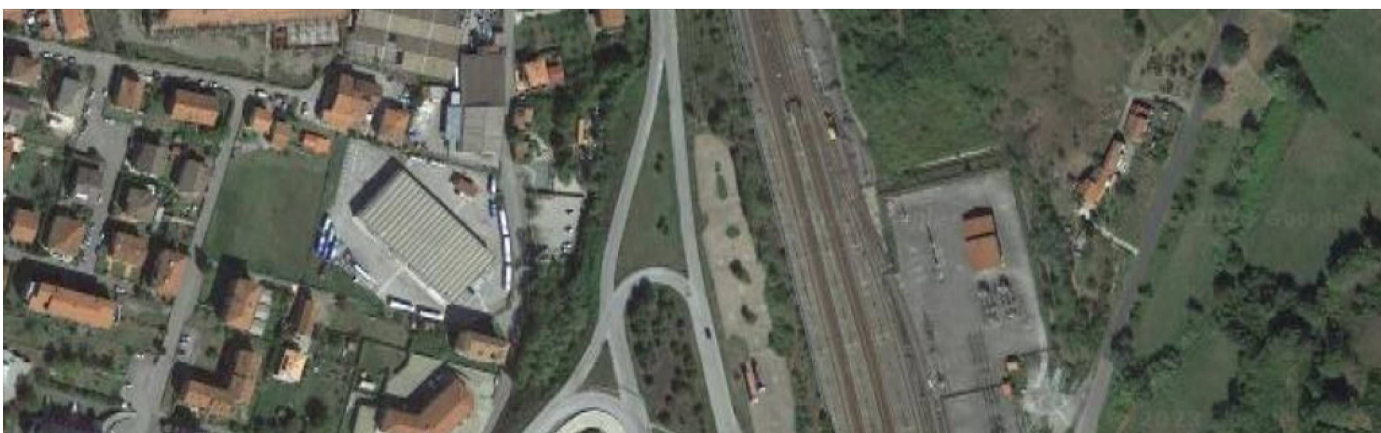
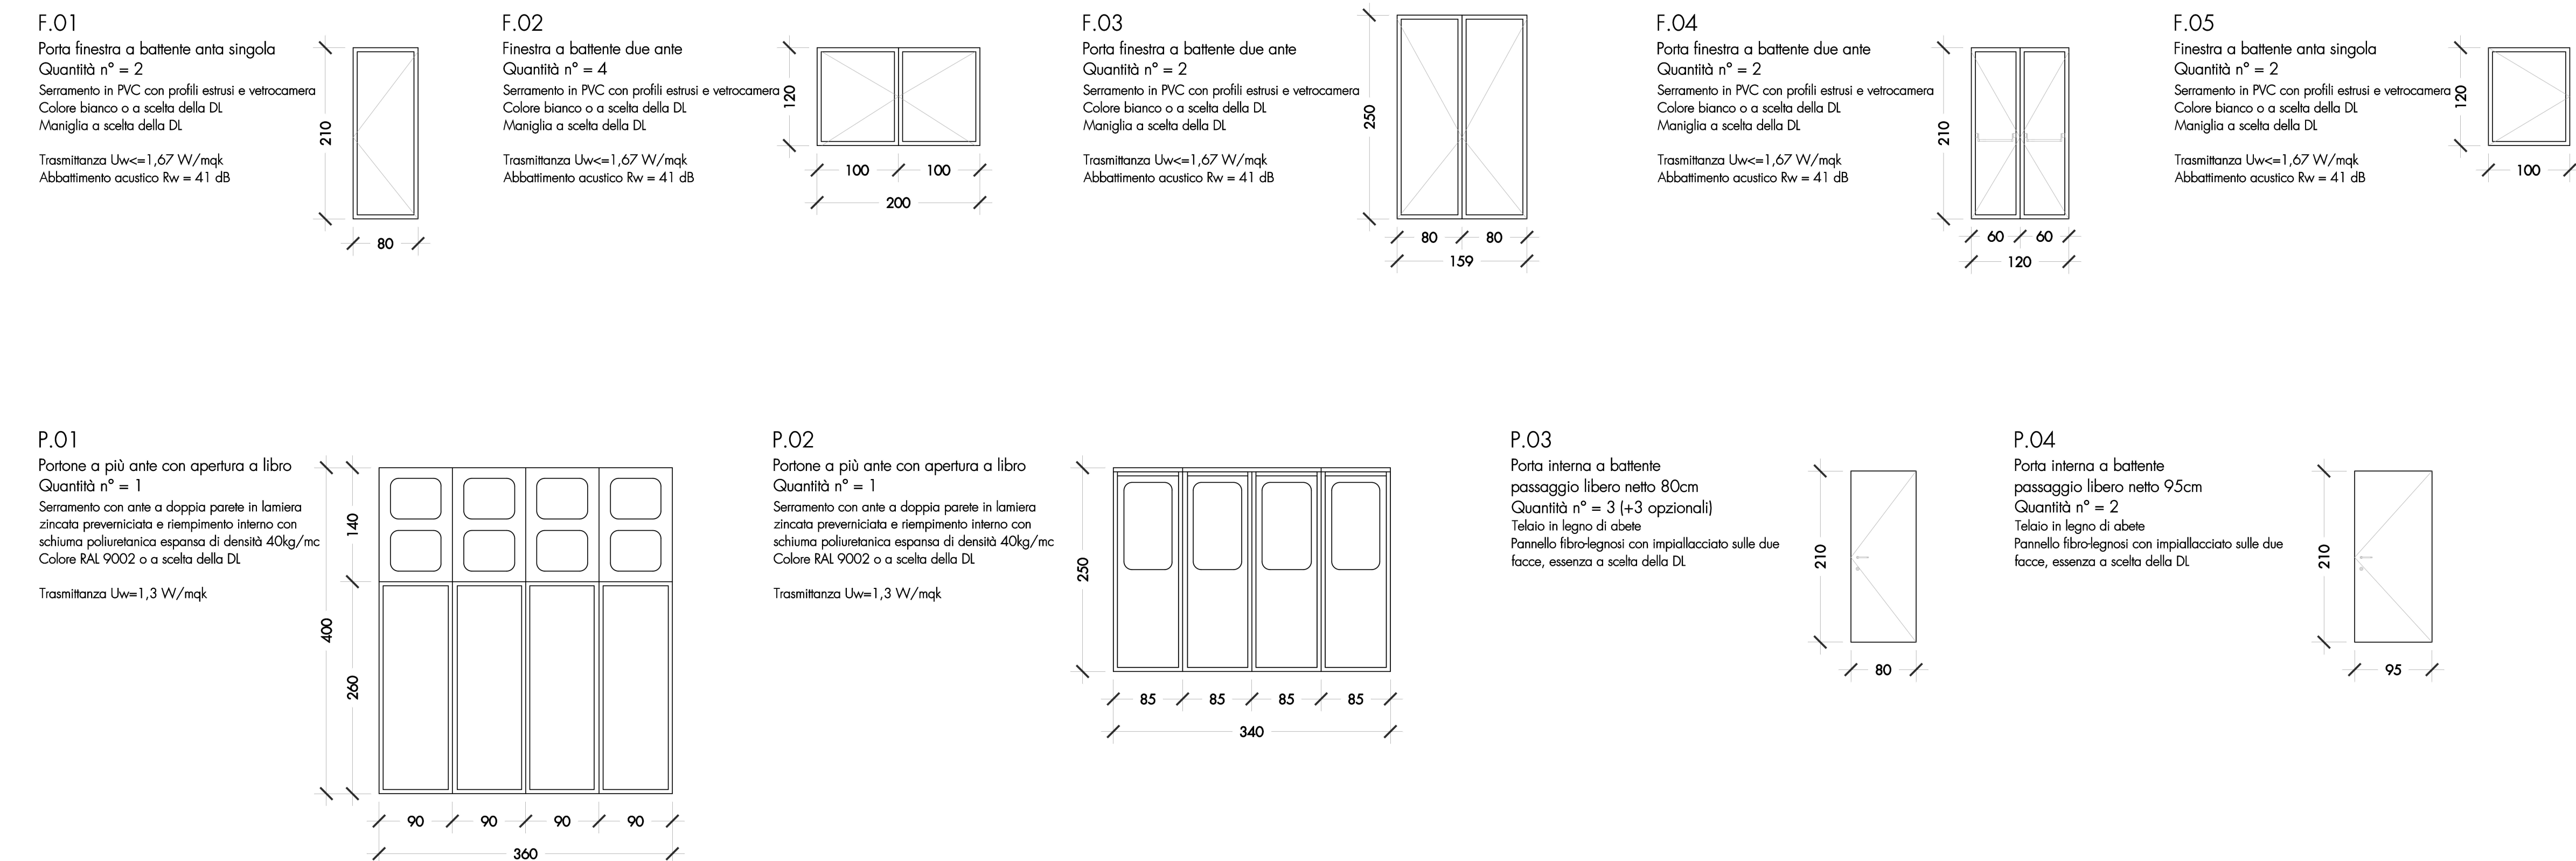


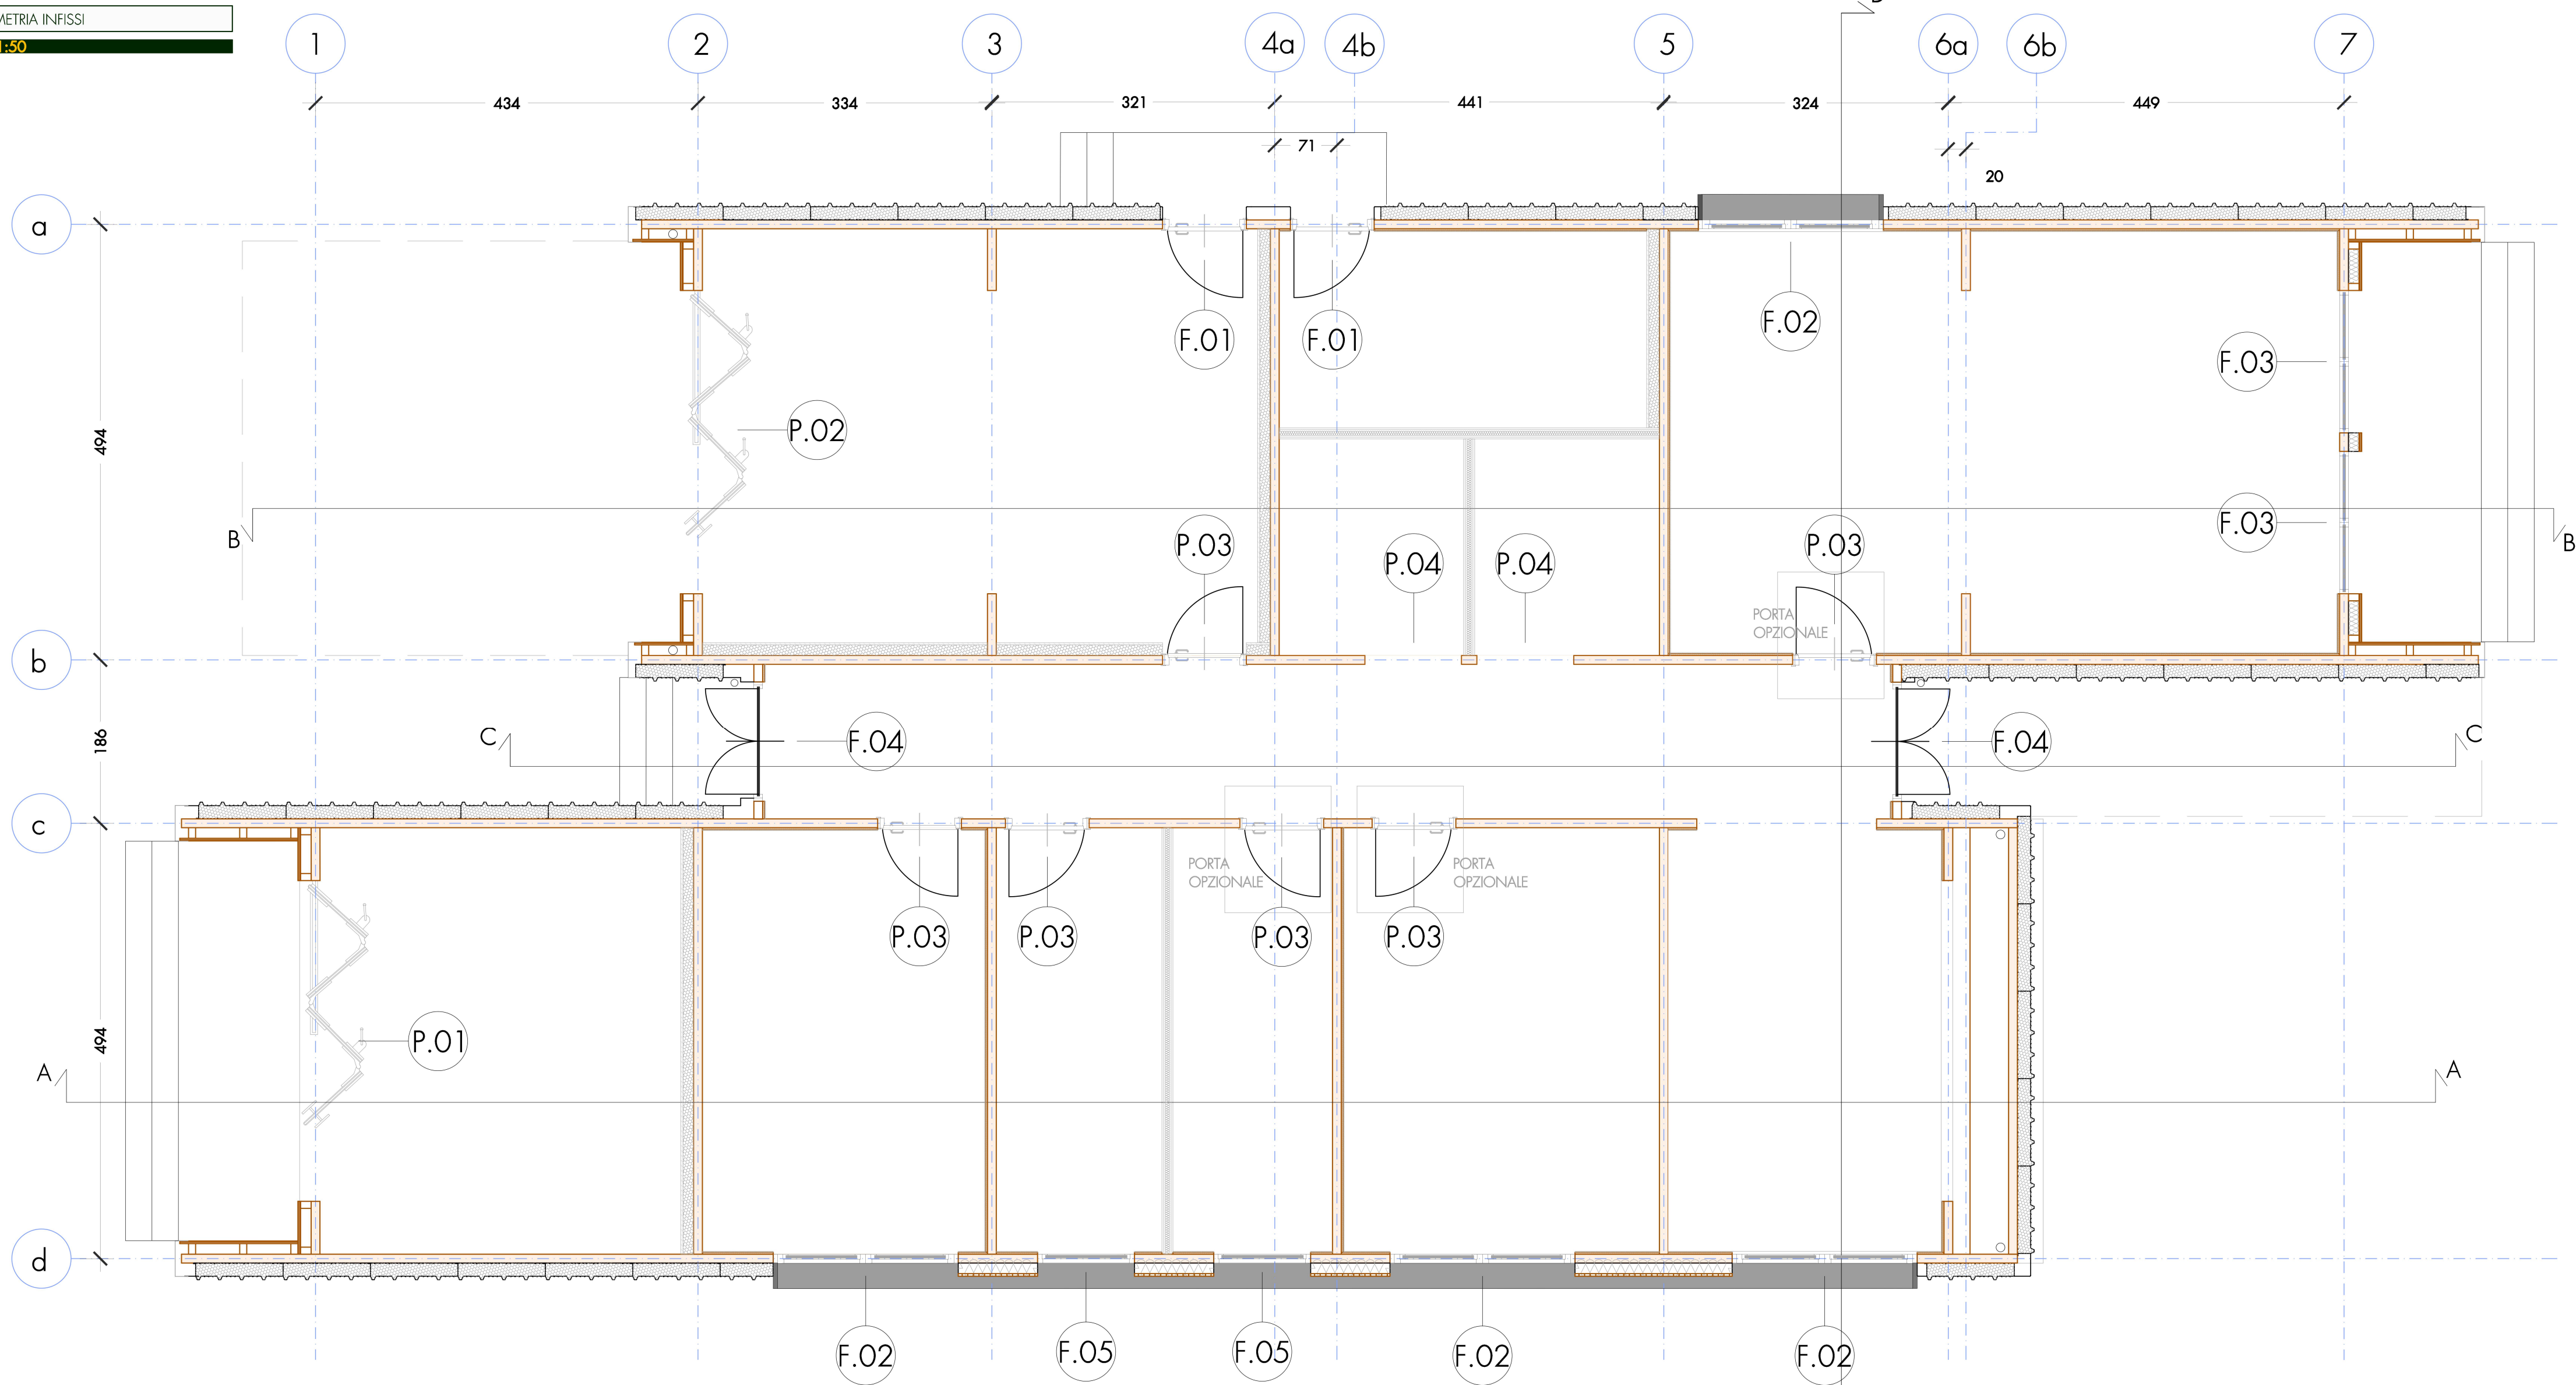

REALIZZAZIONE CENTRO INTERCOMUNALE DI PROTEZIONE CIVILE MULTIFUNZIONALE.
LOCALITA' STAZIONE NUOVA IN AULLA (MS)

PROGETTO ESECUTIVO

TAV
A.9

ABACO DEGLI INFISSI

Scala 1:50

Data emissione: November 2024		CODICE ELABORATO		Anno	Commissa	Progetto	Tipologia	Elaborato n°
				2023	20	ST	TAV	A.9
INVELLO				Numero	Data	Shevra	Controllo	Approvazione
Prima emissione per verifica				01	06/03/2025	HP	SN	SN

Tecnico incaricato
dott.ing. Stefano NADOTTI

Geologo incaricato
Dott. Geol. Emanuele MICHELUCCI

Gruppo di lavoro
Dott. Ing. Alessandra FRUZZETTI
Dott. Ing. Mario PACIFICO
Dott. Geol. Osvaldo TURBA

GOPLANSTUDIO
Via Fermi 21 - 54100 Massa
cell. 378 - 40665037
Fax 0585 - 793451
Email stefano.nadotti@gmail.com