


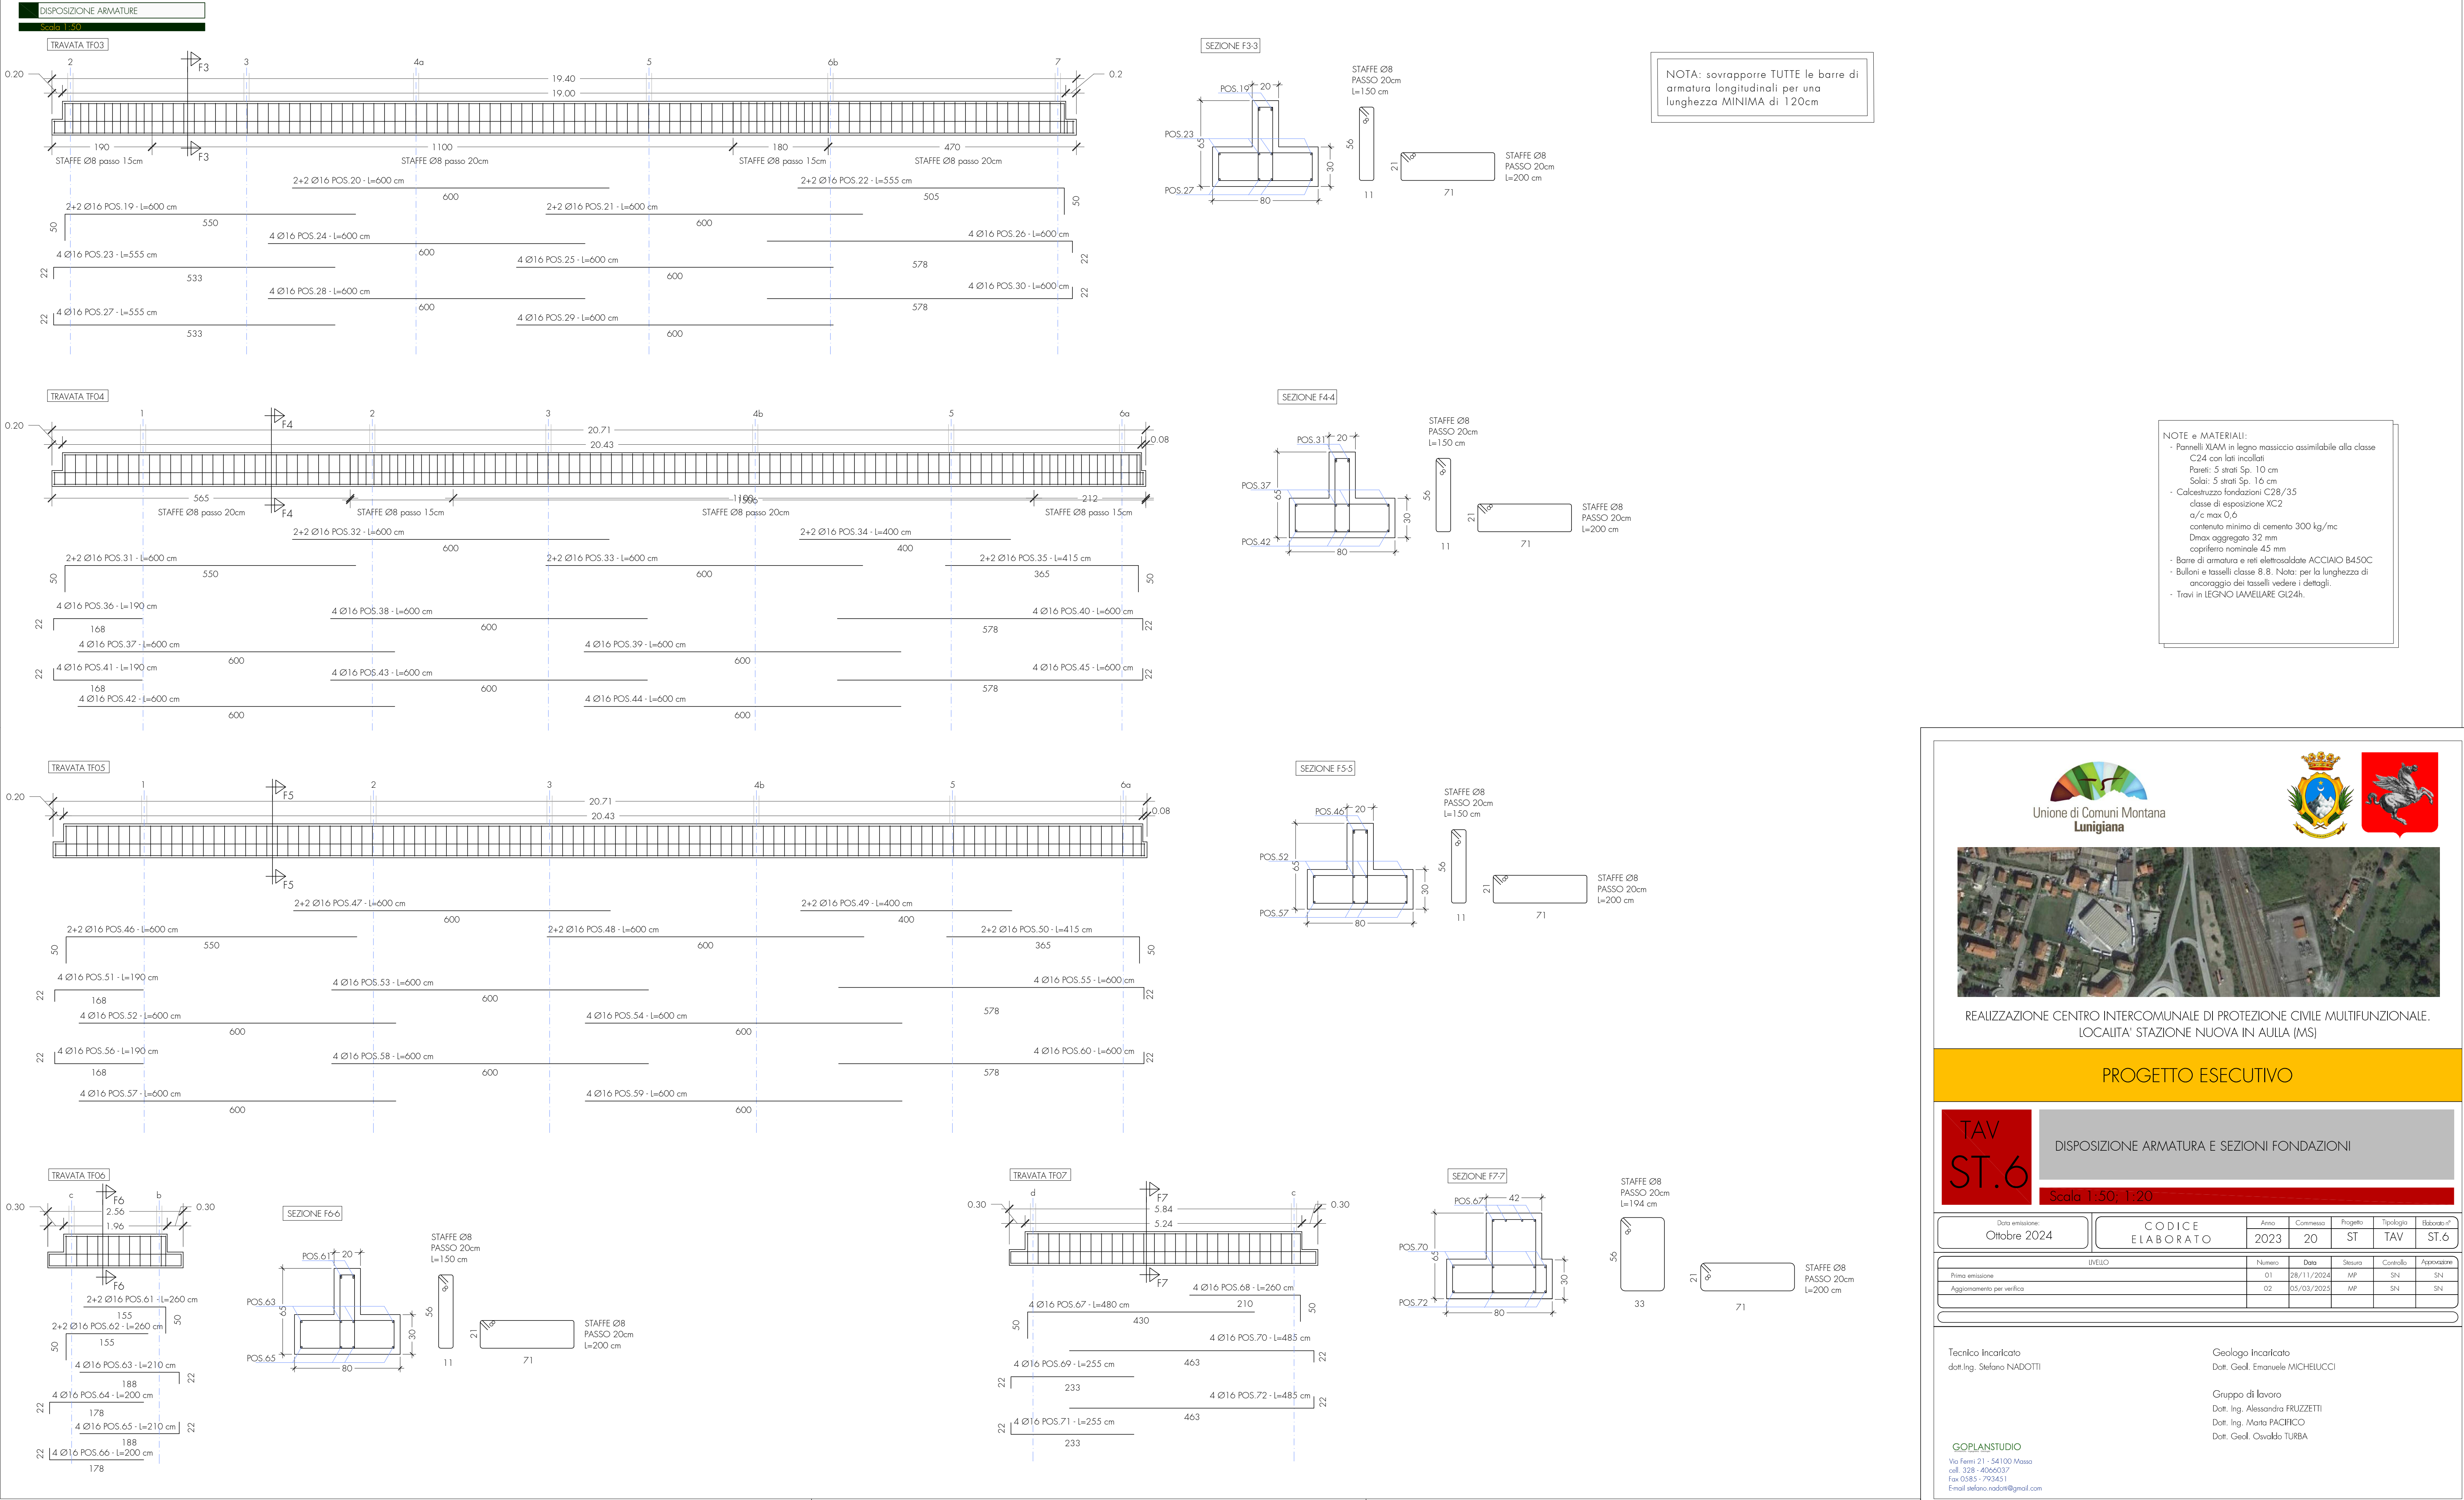

REALIZZAZIONE CENTRO INTERCOMUNALE DI PROTEZIONE CIVILE MULTIFUNZIONALE.
LOCALITA' STAZIONE NUOVA IN AULLA (MS)

PROGETTO ESECUTIVO

TAV
ST.6

DISPOSIZIONE ARMATURA E SEZIONI FONDAZIONI

Scala 1:50; 1:20

Data emissione: Ottobre 2024		Anno: 2023		Commissa: 20		Progetto: ST		Tipologia: TAV		Utensile: ST.6	
Prima emissione		Numero: 01		Data: 28/11/2024		Stato: MP		Controllo: SN		Approvazione: SN	
Aggiornamento per verifica		Numero: 02		Data: 05/03/2025		Stato: MP		Controllo: SN		Approvazione: SN	

Tecnico incaricato
dott.Ing. Stefano NADOTTI

Geologo incaricato
Dott. Geol. Emanuele MICHELUCCI

Gruppo di lavoro
Dott. Ing. Alessandra FRUZZETTI
Dott. Ing. Marta PACIFICO
Dott. Geol. Osvaldo TURBA

GOPLANSTUDIO

Via Fenni 21 - 54100 Massa
cell. 328 - 4066037
fax 0585 - 793451
Email stefano.nadotti@gmail.com